РЕСПУБЛИКА КАЗАХСТАН

ТОО «КАЗДОРПРОЕКТ»

РАБОЧИЙ ПРОЕКТ

«Капитальный ремонт автомобильной дороги областного значения «Шалкар-Бозой-Граница РУ (на Нукус)» участок 95-115 км»

Том 5. Сметная документация

Книга 1. Сводный и сметный расчет стоимости строительства

51/21-2021 -СД-АД

г. Усть-Каменогорск 2022г.

РЕСПУБЛИКА КАЗАХСТАН

ТОО «КАЗДОРПРОЕКТ»

Заказчик: **ГУ «Управление пассажирского транспорта и автомобильных дорог Актюбинской области»**

РАБОЧИЙ ПРОЕКТ

«Капитальный ремонт автомобильной дороги областного значения «Шалкар-Бозой-Граница РУ (на Нукус)» участок 95-115 км»

Том 5. Сметная документация

Книга 1. Сводный и сметный расчет стоимости строительства

51/21-2021-СД-АД

Директор *Сабецкий А.В.*

Главный инженер проекта *Тидэ Т.В.*

Начальник группы *Чичирина О.И.*

г. Усть-Каменогорск 2022г.

Состав проекта

№ Тома	Обозначение	Наименование
1	**2**	**3**
		Паспорт проекта
Том 1	51/21-2021-ОПЗ	**Общая пояснительная записка**
Том 2		**Основные проектные решения**
	51/21-2021-РЧ-АД	Книга 1. План автомобильной дороги
	51/21-2021-РЧ-АД	Книга 2. Продольный профиль
	51/21-2021-РЧ-АД	Книга 3. Основные чертежи рабочего проекта
	51/21-2021-РЧ-АД	Книга 4.1. Поперечные профили земляного полотна
	51/21-2021-РЧ-АД	Книга 4.2. Поперечные профили земляного полотна
	51/21-2021-РЧ-АД	Книга 4.3. Поперечные профили земляного полотна
	51/21-2021-РЧ-АД	Книга 4.4. Поперечные профили земляного полотна
	51/21-2021-РЧ-ОБ	Книга 5. Обустройство дороги, организация и безопасность дорожного движения
Том 3		**Инженерное оборудование, сети и системы**
	51/21-2021-ЭС.1	Книга 1. Электроснабжение. ТОО «Энергосистема»
	51/21-2021-ЭС.2	Книга 2. Подключение временного АБЗ
Том 4	51/21-2021-ВО-АД	**Сводная ведомость объемов работ**
Том 5		**Сметная документация**
	51/21-2021-СД	Книга 1. Сводный и сметный расчет стоимости строительства
	51/21-2021-СД-АД	Книга 2. Автомобильная дорога и дорожные сооружения
	51/21-2021-СД-ЭС	Книга 3. Объекты энергетического хозяйства
	51/21-2021-СД	Книга 4. Перечень оборудования и изделий с прайс-листами.
	51/21-2021-СД	Книга 5. Альтернативный вариант прайс-листов
Том 6	51/21-2021-ОС-АД	**Проект организации строительства**
Том 7		**Оценка воздействия на окружающую среду**
	51/21-2021-РООС	Книга 1. Раздел охраны окружающей среды
	51/21-2021-ОР	Книга 2. Отвод и рекультивация земель
Том 8	51/21-2021-МС	**Согласования**
	Неразмножаемые документы:	
Книга 1		Инженерно-геодезический отчет
Книга 2		Инженерно-геологический отчет
Книга 3		Инженерно-гидрологический отчет
Книга 4		Отчет о результатах археологического обследования
Книга 5		Результаты обследования технического состояния автомобильной дороги

СОДЕРЖАНИЕ

№	Номер и наименование	Страницы
1	**2**	**3**
	Том 5	
	Книга 1. Сводный сметный расчет	
1	Пояснительная записка	4
2	Сводный сметный расчет капитального ремонта автомобильной дороги областного значения «Шалкар-Бозой-Граница РУ (на Нукус)», км 95-115	5
3	Сметный расчет стоимости капитального ремонта автомобильной дороги областного значения «Шалкар-Бозой-Граница РУ (на Нукус)», км 95-115	7
4	Расчет затрат на командирование рабочих-строителей	10
5	Письмо ГУ «Управление пассажирского транспорта и автомобильных дорог Актюбинской области» №1-02-2/511 от 23.05.22г.	11
6	Ведомость источников получения и способов транспортировки основных строительных материалов	12
7	Транспортная схема доставки основных строительных материалов	14
8	Сводная ведомость потребности основных материалов, изделий, конструкций и оборудования	15
9	Расчет затрат на возмещение потерь с/х производства, вызванных изъятием с/х угодий из земель Шалкарского района Актюбинской области	18
10	Сметы №1-№9 на землеустроительные работы	19

П О Я С Н И Т Е Л Ь Н А Я З А П И С К А

к сметной документации на капитальный ремонт
автомобильной дороги областного значения «Шалкар-Бозой-Граница РУ (на Нукус)», км 95-115.

Сметная документация составлена в соответствии с Приложением 1 к приказу Председателя Комитета по делам строительства и жилищно-коммунального хозяйства Министерства по инвестициям и развитию Республики Казахстан № 249-нк от 14.10.2017 года, с Приложением 1 к приказу Исполняющего обязанности председателя Комитета по делам строительства и жилищно-коммунального хозяйства №110-НК от 30.07.2020 года

Стоимость капитального ремонта участка автомобильной дороги определена Ресурсным методом в соответствии с ЭСН РК8.04-01-2015* в текущих 2022-2023 года ценах с применением ПО «SANA-2015» проектной академии «Казгор» (Версия 22.1.2 от 11.03.22 г.).

Капитальный ремонт автомобильной дороги будет производиться в Шалкарском районе Актюбинской области, относящемуся к 04.12-му региону, в 108 км от г.Шалкар.

Согласно расчета продолжительность работ составила 10 месяцев, в 2022 г. выполняется 10% объема работ, 2023г.-90% объема работ. Начало работ на объекте- октябрь 2022 г.

ЗАКАЗЧИК: ГУ «Управление пассажирского транспорта и автомобильных дорог Актюбинской области»
ГЕНЕРАЛЬНЫЙ ПОДРЯДЧИК: определяется по результатам тендера

Стоимость материалов принята по Сборникам сметных цен в текущем уровне на строительные материалы, изделия и конструкции (ССЦ РК 8.04-08-2022 г.)

ПРИ СОСТАВЛЕНИИ СМЕТНОЙ ДОКУМЕНТАЦИИ УЧТЕНЫ СЛЕДУЮЩИЕ УСЛОВИЯ И ЛЬГОТЫ:

1	Накладные расходы в процентах от суммы средств на оплату труда рабочих строителей и машинистов согласно Приложения 2 к Нормативу по определению величины накладных расходов и сметной прибыли в строительстве, Примечание-	72%
2	Сметная прибыль	8,0%
3	Временные здания и сооружения (НДЗ РК 8.04-05-2015, табл.1 п.27-а)	6,0% х 0,8
4	Затраты на производство строительно-монтажных работ в климатических условиях температурной зоны ОП ЭСН РК 8.04-01-2015 табл.Д.3 п.III.28а	1,96%
5	Непредвиденные работы и затраты (2%)	
6	Командировочные расходы	Расчет
7	Технический надзор	Расчет
8	Авторский надзор	Расчет

В соответствии с п.37 Нормативного документа по определению сметной стоимости строительства в Республике Казахстан при определении стоимости капитального ремонта участка автомобильной дороги не учтены:

Затраты на землеустроительные работы по составлению проектов межхозяйственного землеустройства по образованию новых и упорядочению существующих землепользователей в размере **17 010,108 тыс.тенге, в том числе:**

постоянный отвод-	1 821,509	тыс.тенге
временный отвод-	13 065,637	тыс.тенге
уточнение идентификационных характеристик	2 122,962	тыс.тенге

Затраты на возмещение потерь сельскохозяйственного производства, вызванных изъятием сельскохозяйственных угодий для использования их в целях, не связанных с ведением сельского хозяйства в размере **1 368,000 тыс.тенге, в том числе:**

постоянный отвод (2,82 га) -	67,680	тыс.тенге
временный отвод (52,85 га) -	1 300,320	тыс.тенге

Стоимость в текущих (2021-2023 г.г.) ценах по Сводному сметному расчету составила	**3 386 490,73**	**тыс.тенге**
в том числе: СМР	2 855 788,87	тыс.тенге
Оборудование	4 347,49	тыс.тенге
Прочие затраты	526 354,36	тыс.тенге
Нормативная трудоемкость	88,011	тыс .чел-ч

Главный инженер проекта Т.В Тидэ

Составил: О.И.Чичирина

Приложение 5 к НДОССС в РК

Форма 1

Заказчик: ГУ «Управление пассажирского транспорта и автомобильных дорог Актюбинской области»

(наименование организации)

«Утверждено»

Сводный сметный расчет в сумме 3 386 490,728 тыс.тенге

в том числе:

налог на добавленную стоимость (НДС) 362 838,292 тыс.тенге

(ссылка на документ об утверждении)

« 31 » мая 2022 г.

СВОДНЫЙ СМЕТНЫЙ РАСЧЕТ
КАПИТАЛЬНЫЙ РЕМОНТ АВТОМОБИЛЬНОЙ ДОРОГИ ОБЛАСТНОГО ЗНАЧЕНИЯ
«ШАЛКАР-БОЗОЙ-ГРАНИЦА РУ (НА НУКУС)» КМ 95-115 АКТЮБИНСКОЙ ОБЛАСТИ

Составлен в текущих ценах по состоянию с 01.01.22 г.

№ п/п	Номера смет и расчетов, иные документы	Наименование глав, объектов, работ и затрат	Сметная стоимость, тыс.тенге			Всего, тыс.тенге
			строительно-монтажных работ	оборудования, мебели и инвентаря	прочих затрат	
1	2	3	4	5	6	7
		Раздел I. Проектирование				
1	ГН СПР (расчет)	Проектные работы (2021 год)			19 732,246	19 732,246
2	ГН СИИз (расчет)	Инженерные изыскания для строительства (2021 год)			10 624,897	10 624,897
3	Правила КВЭП	Средства на комплексную вневедомственную экспертизу проекта (2022 год)			1 966,969	1 966,969
4		**Итого по разделу I**			**32 324,112**	**32 324,112**
		Раздел II.Сметная стоимость подрядных работ				
5	СРСС	Сметная стоимость реконструкции	**2 855 788,874**	**4 347,493**	**38 437,591**	**2 898 573,957**
		в том числе с разбивкой по годам				
6		2022 г.	274 463,131	417,827	3 694,146	278 575,104
7		2023г.	2 581 325,743	3 929,666	34 743,445	2 619 998,853
8		**Итого по Разделу II**	**2 855 788,874**	**4 347,493**	**38 437,591**	**2 898 573,957**
		Раздел III.Инжиниринговые услуги				
9	Правила оказания	**Средства заказчика на технический надзор**			**68 986,060**	**68 986,060**

1	2	3	4	5	6	7
	инжиниринговых услуг	в том числе с разбивкой по годам				
10		2022 г. (278 575,104 x 2,38 %)			6 630,087	6 630,087
11		2023 г. (2 619 998,853 x 2,38 %)			62 355,973	62 355,973
12	Правила оказания инжиниринговых услуг	**Средства заказчика на авторский надзор**			**23 768,307**	**23 768,307**
		в том числе с разбивкой по годам				
13		2022 г. (278 575,104 x 0,82 %)			2 284,316	2 284,316
14		2023 г. (2 619 998,853 x 0,82 %)			21 483,991	21 483,991
15		**Итого по разделу III**			**92 754,367**	**92 754,367**
16		**Итого по сводному сметному расчету**	**2 855 788,874**	**4 347,493**	**163 516,070**	**3 023 652,436**
		в том числе с разбивкой по годам				
17		2021 г.	274 463,131	417,827	32 324,112	32 324,112
18		2022 г.	2 581 325,743	3 929,666	12 608,549	287 489,507
19		2023 г.			118 583,409	2 703 838,817
20	Налоговый кодекс РК	**Налог на добавленную стоимость, 12%**			**362 838,292**	**362 838,292**
		в том числе с разбивкой по годам				
21		2021 г.			3 878,893	3 878,893
22		2022 г.			34 498,741	34 498,741
23		2023 г.			324 460,658	324 460,658
24		**Всего по сводному сметному расчету**	**2 855 788,874**	**4 347,493**	**526 354,362**	**3 386 490,728**
		в том числе с разбивкой по годам				
25		2021 г.	274 463,131	417,827	36 203,005	36 203,005
26		2022 г.	2 581 325,743	3 929,666	47 107,290	321 988,248
27		2023 г.			443 044,067	3 028 299,475
28		В том числе оборудование, мебель и инвентарь поставки заказчика без учета НДС (справочно) (при необходимости)				

Директор ТОО «КАЗДОРПРОЕКТ» Сабецкий А.В.

Главный инженер проекта Тидэ Т.В.

Заказчик: ГУ «Управление пассажирского транспорта и автомобильных дорог Актюбинской области»

(наименование организации)

Тулеганов Р.М.

«Утвержден»

Сметный расчет стоимости строительства в сумме 3 246 402,831 тыс.тенге

в том числе:

налог на добавленную стоимость (НДС) 347 828,874 тыс.тенге

(ссылка на документ об утверждении)

« 31 » мая 2022 г.

СМЕТНЫЙ РАСЧЕТ СТОИМОСТИ
КАПИТАЛЬНЫЙ РЕМОНТ АВТОМОБИЛЬНОЙ ДОРОГИ ОБЛАСТНОГО ЗНАЧЕНИЯ
«ШАЛКАР-БОЗОЙ-ГРАНИЦА РУ (НА НУКУС)» КМ 95-115 АКТЮБИНСКОЙ ОБЛАСТИ

Составлен в текущих ценах по состоянию с 01.01.22г.

№ п/п	№ смет и расчетов, иные документы	Наименование глав, объектов, работ и затрат	Сметная стоимость, тыс.тенге			Всего, тыс.тенге
			строительно-монтажных работ	оборудования, мебели и инвентаря	прочих работ и затрат	
1	2	3	4	5	6	7
		Гл.1 Подготовительные работы по территории строительства				
1	Об.см.1-1	Подготовительные работы	4 665,949		544,604	5 210,553
2		**Итого по главе 1**	**4 665,949**	**0,000**	**544,604**	**5 210,553**
		Гл.2 Основные объекты строительства				
3	Об.см.2-1	Земляное полотно	94 992,827			94 992,827
4	Об.см.2-2	Дорожная одежда	2 092 412,378			2 092 412,378
5	Об.см.2-3	Пересечения и примыкания	16 163,207			16 163,207
6	Об.см.2-2	Дорожные устройства и обстановка дороги	7 284,872			7 284,872
7		**Итого по главе 2**	**2 210 853,284**	**0,000**	**0,000**	**2 210 853,284**
8		**Итого по гл 1-7**	**2 215 519,233**	**0,000**	**544,604**	**2 216 063,837**
		сметная з/плата				121 868,862
		нормативная трудоемкость, тыс.чел-ч				69,514

1	2	3	4	5	6	7
		Гл.8 Временные здания и сооружения				
9	НДЗ РК 8.04-05-2015 табл.1, п.27-а	Временные здания и сооружения 6,0х0,8% от СМР по гл.1-7	106 344,923			106 344,923
		сметная з/плата (14,1%)				14 994,634
10	Об.см.8-1	Дорога для транзитного движения	274 544,593		547,270	275 091,863
11	Об.см.8-2	Устройство линии ВЛ-35кВ для подключения времен. АБЗ	42 680,114	4 178,273		46 858,387
12		**Итого по главе 8**	**423 569,630**	**4 178,273**	**547,270**	**428 295,173**
		сметная з/плата				47 889,474
		нормативная трудоемкость, тыс.чел-ч				18,497
13		**Итого по главе 1-8**	**2 639 088,863**	**4 178,273**	**1 091,874**	**2 644 359,010**
		сметная з/плата				**169 758,336**
		нормативная трудоемкость, тыс.чел-ч				**88,011**
		Гл.9 Прочие работы и затраты				
14	ОП ЭСН РК 8.04-01-2015 табл.Д.3 п.III.28а	Затраты на производство строительно-монтажных работ в климатических условиях температурной зоны по отраслям (1,96%)	51 726,142			51 726,142
15	Расчет	Командировочные расходы			35 849,588	35 849,588
16		**Итого по главе 9**	**51 726,142**		**35 849,588**	**87 575,730**
17		**Итого по главе 1-9**	**2 690 815,005**	**4 178,273**	**36 941,462**	**2 731 934,740**
18	НДОССС	**Непредвиденные работы и затраты (2%)**	**53 816,300**			**53 816,300**
19		**Итого по сметному расчету в текущих ценах с 11.03.22 г.**	**2 744 631,305**	**4 178,273**	**36 941,462**	**2 785 751,040**
		в том числе с разбивкой по годам				
20	0,10	2022 год -10% (МРП=3063 тенге)	274 463,131	417,827	3 694,146	278 575,104
21	0,90	2023 год -90% (МРП=3201 тенге)	2 470 168,175	3 760,446	33 247,316	2 507 175,936
22		**в текущих и прогнозных ценах**	**2 855 788,874**	**4 347,493**	**38 437,591**	**2 898 573,957**
		в том числе с разбивкой по годам				
23	1,000	2022год -10% (Иинф=1,00)	274 463,131	417,827	3 694,146	278 575,104
24	1,045	2023год -90% (Иинф=1,045)	2 581 325,743	3 929,666	34 743,445	2 619 998,853

1	2	3	4	5	6	7
25	Налоговый кодекс РК	**Налог на добавленную стоимость (12%)**			**347 828,874**	**347 828,874**
		в том числе с разбивкой по годам				
26		2022 год -НДС (12%)			**33 429,012**	**33 429,012**
27		2023 год -НДС (12%)			**314 399,862**	**314 399,862**
28		**Всего по сметному расчету**	**2 855 788,874**	**4 347,493**	**386 266,465**	**3 246 402,831**
		в том числе с разбивкой по годам				
29		2022 год	274 463,131	417,827	37 123,158	312 004,116
		2023 год	2 581 325,743	3 929,666	349 143,307	2 934 398,715
30		В том числе оборудование, мебель и инвентарь поставки заказчика без учета НДС (справочно) (при необходимости)				

Директор ТОО «КАЗДОРПРОЕКТ» Сабецкий А.В.

Главный инженер проекта Тидэ Т.В.

Наименование объекта: Капитальный ремонт автомобильной дороги областного значения «Шалкар-Бозой-Граница РУ», км 95-115 в Актюбинской области

РАСЧЕТ

стоимости затрат, связанных с командированием рабочих

Расчет составлен в соответствии с Техническим заданием на разработку ПСД, письмом ГУ «Управление пассажирского транспорта и автомобильных дорог» Актюбинской области №1-02-2/511 от 23.05.2022г., по Приложению 3 к приказу №249 от 14.10.2017 г.

Затраты определены, исходя из предполагаемого количества командированных работников и расстояния от стройки до ближайшего города (г.Шалкар-108км)

1	Продолжительность строительства по СНиП 1.04.03-2008	месяц	10
2	Трудоемкость работ по итогу гл.1-8 Сметного расчета	чел.-ч.	88 011
3	Трудоемкость работ, выполняемая командированными работниками, согласно ПОС, в %		100
4	Трудоемкость работ, выполняемая командированными работниками, согласно ПОС (п.2хп.3), в чел.-ч.	чел.-ч.	88 011
5	Количество чел/дней командированных работников при 8 часовом рабочем дне составит (п.4/8)	чел/дн	11 001
6	Среднесуточное количество командированных работников составит (п.5/п.1/30)	чел.	37
7	Количество пересмен при отправке в командировку на 30 дней (п.1*30/30)	смена	10
	Согласно ПОС, из г.Шалкар рабочие доставляются к месту работ автобусом		
8	Расстояние перевозки	км	108
9	Время нахождения автобуса в пути 108 км:50 км/чх2 конца=	час/день	4,320
10	Стомость 1 машино-часа с учетом сметной прибыли (8%) автобуса малого, количество мест для сидения от 16 до 25, согласно СЦЭМ РК 8.04-11-2021, поз.332-601-0101 3110 тенге*1,08	тенге	3 358,80
11	Количество автобусов 37 чел : 16 мест для сидения	авт.	2,000
12	Расходы на проживание одного работающего составят (п.13*п.14)	тенге	3 063
13	Суточные в размере МРП, Налоговый Кодекс РК Ст.319		1,0
14	Месячный расчетный показатель на 2022 г.	тенге	3 063
15	Расчет расходов на оплату суточных в ценах 2022 г. (п.12*п.5) 6126 тенге х 10 106 чел/дней	тенге	33 696 063
16	Расходы на проезд командированных работников к месту работ и обратно (п.7*п.9*п.10*п.11) 4,32 часа х3 358,8 тенге х2 автобуса х 10 раз	тенге	290 200
17	Оплата суточных водителям и механикам (Таблица расчета потребности автомобилей, 2 автомашины+20% механики) 365 дней/12*10 мес* 3063 тенге*2 чел.= Количество водителей 2 чел+механики(20%)=2 чел.	тенге	1 863 325
18	**Итого командировочные расходы (п.15+п.16+п.17)**	**тенге**	**35 849 588**

Составила: О.Чичирина

АҚТӨБЕ ОБЛЫСЫНЫҢ ӘКІМДІГІ
АҚТӨБЕ ОБЛЫСЫНЫҢ
ЖОЛАУШЫЛАР КӨЛІГІ ЖӘНЕ
АВТОМОБИЛЬ ЖОЛДАРЫ
БАСҚАРМАСЫ
МЕМЛЕКЕТТІК МЕКЕМЕСІ

АКИМАТ АКТЮБИНСКОЙ ОБЛАСТИ
ГОСУДАРСТВЕННОЕ УЧРЕЖДЕНИЕ
УПРАВЛЕНИЕ
ПАССАЖИРСКОГО ТРАНСПОРТА И
АВТОМОБИЛЬНЫХ ДОРОГ
АКТЮБИНСКОЙ ОБЛАСТИ

030000 ,Ақтөбе қаласы,
Әбілқайыр хан даңғылы, 40
тел/факс;54-45-97
2022 жылғы _____
№ _____

030000 г.Актобе
пр.Абулхаир хана, 40
тел/факс: 54-45-97
23.05. *2022 года*
№ 1-02-2/511.

Директору
ТОО «КАЗДОРПРОЕКТ»
А.Сабецкому

На Ваше письмо №01-183 от 20.05.2022 года

ГУ «Управление пассажирского транспорта и автомобильных дорог Актюбинской области» сообщает, по рабочему проекту «Капитальный ремонт автомобильной дороги областного значения «Шалкар-Бозой-Граница РУ (на Нукус)» участок 95-115 км» для включения в проектно-сметную документацию затрат на командирование рабочих для выполнения строительно-монтажных работ следует принять:

- процент планируемой трудоемкости работ, выполняемых командированными работниками от нормативной трудоемкости, определенной в сметной документации 100%.
- размер компенсации командировочных расходов в размере 1 месячного расчетного показателя.

Заместитель
руководителя управления **Р.Турегалиев**

Исп. Усербаев Е.
Тел. 8 (7132) 544-517

УТВЕРЖДАЮ:
Руководитель ГУ «Управление
пассажирского транспорта и автомобильных
дорог Актюбинской области»
_____
«24» февраля 2023г.

ВЕДОМОСТЬ
источников получения и способов транспортировки основных строительных материалов

№ п/п	Источники получения материалов			Вид франко для материала	Железнодорожные перевозки			Автомобильные перевозки		
	Наименование и целевое назначение материалов	% от общей потребности	Наименование поставщика или станции отправления		% от общей потребности	станция, куда прибывает материал	Расстояние перевозки	от источника получения	на базу и на трассу	
									% от потребности	расстояние / в т.ч. по населенному пункту
1	2	3	4	5	6	7	8	9	10	11
1	Смеси горячие асфальтобетонные, черный щебень	100	Временный АБЗ ПК 6+64, влево 0,14км	ФТС				до середины участка	100	10/-
2	Бетон монолитный	100	Временный АБЗ ПК 6+64, влево 0,14км	ФТС				до середины участка	100	10/-
3	Щебень фракционный, песок из отсевов дробления	100	ТОО "Нур-Тас" месторождение "Берчогурское 2"	ФТС				до середины участка	100	229/15
4	Песчано-гравийная смесь	100	ТОО "Актюбспецстроймонтаж 2" месторождение "Шалкарское"	ФТС				до середины участка	100	155/15
5	Вода	100	с. Бегимбет, Шалкарского района	ФТС				до середины участка	100	12/-

1	2	3	4	5	6	7	8	9	10	11
6	Мелкоштучные изделия, металлопрокат и изделия из металла, цемент, битум, изделия для фундаментов, изделия стен, перекрытий и покрытий зданий и сооружений, стойки к знакам дорожным и металлоконструкции	100	г. Шалкар	ФТС				до середины участка	100	108/3
7	Стойка СВ164, блок БО30.6.8, столбик предупредительный, кирпич керамический	100	г. Актобе	ФТС	100	г. Шалкар	368	до середины участка	100	108/3
8	Плита П3-и, анкер АЦ-1	100	г. Шымкент	ФТС	100	г. Шалкар	1139	до середины участка	100	108/3
9	Полигон для складирования железобетонных и металлических конструкций для повторного применения	100	ТОО «Жалын» г. Шалкар	ФТС				до середины участка	100	105/3
			Приготовление ЩПС на площадке временного АБЗ							
10	Щебень фракционный	100	ТОО "Нур-Тас" месторождение "Берчогурское-2"	ФТС				Площадка АБЗ	100	220/15
11	Вода из скважины	100	с. Бегимбет, Шалкарского района	ФТС				Площадка АБЗ	100	2/-
12	Готовая смесь ЩПС С-4	100	смесительная установка на территории АБЗ	ФТС				до середины участка	100	10/-

-в случае необеспеченния потребного количества инертных материалов, ж/б изделий и т.п., предусмотренных в ведомости источников получения для производства дорожно-строительных работ возможно использование стройматериалов, изделий и полуфабрикатов, отвечающих требованиям ГОСТ и других нормативных документов, с других карьеров и заводов с предварительным согласованием с заказчиком.

Составил: Синкина Г.А.

Проверил: Тидэ Т.В.

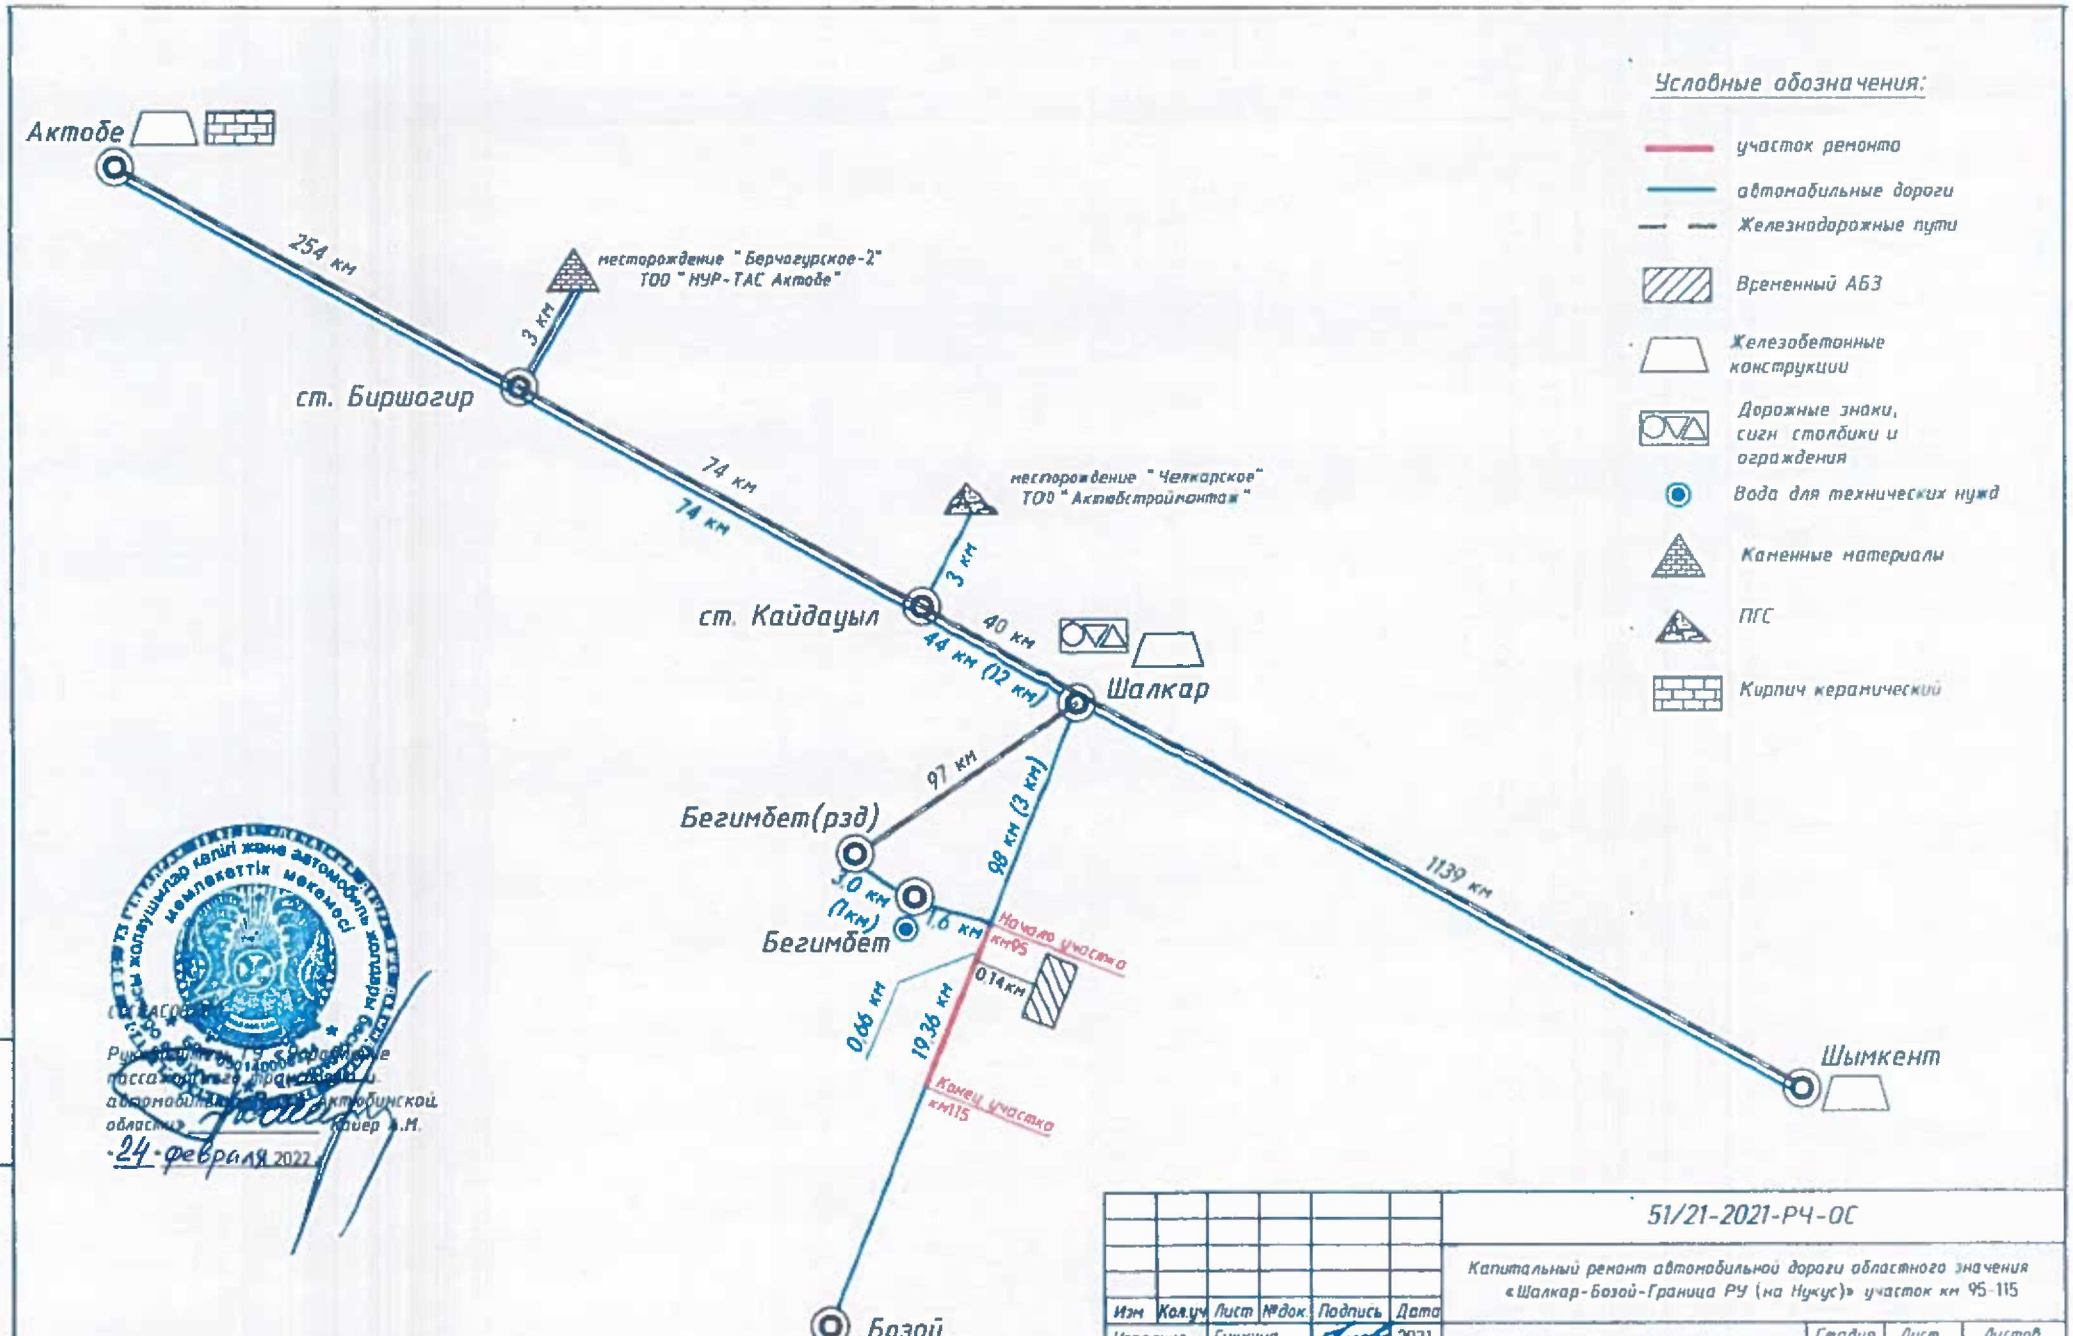

Изм	Кол.уч	Лист	№док	Подпись	Дата
Исполнил		Синкина			2021
Проверил		Тидз			2021
Нач. группы		Синкина			2021
ГИП		Тидз			2021
Н.контроль		Синкина			2021

51/21-2021-РЧ-ОС

Капитальный ремонт автомобильной дороги областного значения «Шалкар-Бозой-Граница РУ (на Нукус)» участок км 95-115

Организация строительства	Стадия	Лист	Листов
	РП	1	1

Схема расположения источников получения материалов, изделий, полуфабрикатов

ТОО "КАЗДОРПРОЕКТ" г.Усть-Каменогорск

Формат А3

Взам. инв.N

Подпись и дата

Инв.N подл.

Руководитель ГУ "Комитет транспортного контроля по перевозке пассажиров и грузов на автомобильном транспорте" по Актюбинской области Кайер А.Н.

24 февраля 2022 г.

УТВЕРЖДАЮ:
Руководитель
ГУ "Управление пассажирского транспорта и автомобильных дорог Актюбинской области"
_____ Кайер А.М
"31" мая 2022 г.

Сводная ведомость потребности основных материалов, изделий, конструкций и оборудования

Капитальный ремонт а/дороги областного значения "Шалкар-Бозой-Граница РУ (на Нукус)", км 95-115

№ п/п	Наименование материала	Единица измерения	Количество	Объем ресурсов по смете, млн. тенге	Стоимость ресурсов казахстанского содержания, млн. тенге	Удельный вес отечественного материала, %	Происхождение товара (страна-изготовитель)
1	2	3	4	5	6	7	8
	Материалы						
1	Блоки и плиты фундаментные, подкладные, опорные, анкерные; башмаки и подпятники из тяжелого бетона класса В15 (ГОСТ 24022-80, СТ РК 956-93, ГОСТ 24476-80)	м3	15,4	0,785	0,785	100%	Казахстан
2	Изделия для мостов и искусственных сооружений на дорогах	шт.	60,58	2,409	2,409	100%	Казахстан
3	Изделия для опор ЛЭП	шт.	112	0,281	0,281	100%	Казахстан
4	Бетон	м3	3,825	0,157	0,157	100%	Казахстан
5	Смеси асфальтобетонные горячие плотные мелкозернистые СТ РК 1225-2019 типа Б, марки II	т	17190,03	411,323	411,323	100%	Казахстан
6	Кирпич керамический рядовой полнотелый размерами 250 х 120 х 65 мм ГОСТ 530-2012	1000 шт.	0,933	0,012	0,012	100%	Казахстан
7	Щебень	м3	222,609	1,813	1,813	100%	Казахстан
8	Щебень черный СТ РК 1215-2003 горячий	т	25883,829	406,738	406,738	100%	Казахстан
9	Песок из отсевов дробления ГОСТ 31424-2010 марка М800	м3	17,574	0,148	0,148	100%	Казахстан
10	Смесь песчано-гравийная природная ГОСТ 23735-2014	м3	68853,678	466,828	466,828	100%	Казахстан
11	Смесь щебеночно-песчаная, состава С-4	м3	36193,644	394,257	394,257	100%	Казахстан

1	2	3	4	5	6	7	8
12	Закладные детали и детали крепления ГОСТ 23118-2012 массой не более 50 кг с преобладанием профильного проката, с отверстиями и без отверстий, соединяемые на сварке	т	0,0149	0,015		0%	
13	Профили, крепежные материалы и детали	кг	419,340	0,34		0%	
14	Прокат стальной горячекатаный круглый из углеродистой обыкновенной и низколегированной стали ГОСТ 535-2005 диаметром 5-10 мм	т	0,01344	0,001		0%	
15	Прокат сортовой стальной горячекатаный полосовой из углеродистой стали ГОСТ 535-2005 шириной от 80 до 200 мм, толщиной от 5 до 60 мм	т	0,002331	0,001		0%	
16	Уголок стальной горячекатаный	т	3,353	0,341		0%	
17	Проволока, сталь арматурная	т	4,466	1,758		0%	
18	Роли свинцовые ГОСТ 89-2018 толщиной 1,0 мм	т	0,00042	0,000906		0%	
19	Канат стальной двойной свивки типа ЛК-Р конструкции 6х19(1+6+6/6)+1 о.с., оцинкованный, из проволоки марки В, маркировочная группа 1570 Н/мм2 и менее ГОСТ 3241-91 диаметром 8,3 мм	10 м	251,381	0,155731		0%	
20	Геотекстиль иглопробивной поверхностная плотность 500 г/м2, разрывная нагрузка 16,0 кН/м	м2	215629,878	131,965		0%	
21	Лес пиленый	м3	21,178	1,971	1,97	100%	Казахстан
22	Битум, мастика битумная	т	341,757	65,206	65,206	100%	Казахстан
23	Краски, грунтовка, олифа,лаки, растворители, клей	т	4,732	2,614	2,614	100%	Казахстан
24	Кабель силовой с изоляцией из сшитого полиэтилена, число жил 3, напряжение 10 кВ СТ РК IEC 60502-2-2012, марки АПвВ 3х95/25 (мк)-10	км	0,326	0,318	0,318	100%	Казахстан
25	Провода	км	15,498	1,083		0%	
26	Комплектующие к кабельно-проводниковой продукции	шт.	29	0,277		0%	
27	Изоляторы	шт.	1094	1,267		0%	
28	Арматура для ЛЭП	шт.	3482	5,078		0%	
29	Материалы и изделия для автомобильных дорог	шт.	190	1,978	1,978	100%	Казахстан
30	Пропан-бутан, смесь техническая ГОСТ Р 52087-2018	кг	41	0,007872	0,007872	100%	Казахстан
31	Солидол ГОСТ 1033-79	т	0,00504	0,007229	0,007229	100%	Казахстан
32	Смазка для электрооборудования	кг	2,84435	0,006845	0,006845	100%	Казахстан
33	Смазка универсальная тугоплавкая УТ (консталин жировой) ГОСТ 1957-73	т	0,00522	0,004074	0,004074	100%	Казахстан

1	2	3	4	5	6	7	8
34	Керосин для технических целей марок КТ-1, КТ-2	т	0,4276158	0,031227	0,031227	100%	Казахстан
35	Спирт этиловый ректификованный технический ГОСТ 18300-87	т	0,0016	0,000663		0%	
36	Ткань бязь суровая ГОСТ 29298-2005	10 м2	1,426	0,007258		0%	
37	Ткань мешочная ГОСТ 30090-93	10 м2	0,9375	0,008558		0%	
38	Шнур полиамидный крученый, диаметром 2 мм ГОСТ 30454-97	т	0,0482268	0,038657		0%	
39	Электроды, d=4 мм, Э42 ГОСТ 9466-75	т	0,02184	0,006093		0%	
40	Электроды, d=4 мм, Э42А ГОСТ 9466-75	т	0,024	0,007426		0%	
41	Жир паяльный	кг	0,48	0,000663		0%	
42	Парафины нефтяные твердые марки Т-1 ГОСТ 23683-89	т	0,0028	0,004376		0%	
43	Припои оловянно-свинцовые в чушках бессурьмянистые, марка ПОС30 ГОСТ 21930-76	т	0,01937	0,150383		0%	
44	Бумага шлифовальная ГОСТ 6456-82	кг	4	0,001592		0%	
45	Столбик сигнальный гибкий, тип С3, ГОСТ32843-2014	шт	140	0,27496		0%	Россия
46	Блоки бетонные БО30.6.8, размерами 300х60х80 см	шт	4	0,25574	0,25574	100%	Казахстан
	Итого стоимость материалов			1899,935	1757,151		
	Оборудование						
47	Реклоузер вакуумный TER_Rec35_Smart1_Tie7	комплект	1	4,178273		0%	Россия
	Итого стоимость оборудования			4,178	0,000		
	Всего			1904,113	1757,151	92,3%	

Директор ТОО "КАЗДОРПРОЕКТ" А.В.Сабецкий

Главный инженер проекта Т.В. Тидэ

Капитальный ремонт автомобильной дороги областного значения
"Шалкар-Бозой-Граница РУ (НА НУКУС)", участок 95-115 км

Предварительный расчет стоимости потерь сельскохозяйственного производства

№ п/п	Вид пользования	Тип почв	Вид сельхозугодий	Площадь отводимых угодий, га	Норматив возмещения потерь, тыс.тг	Сумма возмещения потерь, тыс.тг
1	2	3	4	5	6	7
1	Временный отвод	пески	пастбище	54,1800	24,0	1 300,320
2	Постоянный отвод	пески	пастбище	2,8200	24,0	67,680
	ИТОГО ПО УЧАСТКУ			**57,0000**		**1 368,000**

Расчёт произведён в соответствии с утверждёнными нормативами возмещения сельскохозяйственного производства, вызванных изъятием сельскохозяйственных угодий для использования их в целях, не связанных с ведением сельского хозяйства, утвержденные Приказом Министра национальной экономики РК от 23.12.2014 г. №161

Составил Крашенинникова

Проверил Дегтярев

ТОО "Каздорпроект" город Усть-Каменогорск

ТОО "КАЗДОРПРОЕКТ"

СМЕТА № 1

на землеустроительные работы по составлению проектов межхозяйственного землеустройства по образованию новых и упорядочению существующих землепользований для строительства объектов

(временный отвод)

Категория трудности - I

Объект: «Капитальный ремонт автомобильной дороги областного значения «Шалкар – Бозой – Граница РУ (на Нукус)» участок км 95-115

№п/п	Содержание работ	Обоснование расценки	Цена за еденицу, тенге	Расчет стоимости	Стоимость, тенге
1	Отвод, установление границ земельного участка на местности, подготовка документов о праве на землю для строительства объектов (полный комплекс работ) 9.41 га (площадка под временный АБЗ с подъездом к нему)	Цены на товары (работы, услуги), производимые и (или) реализуемые Государственной корпорацией "Правительство для граждан" в сфере деятельности по ведению государственного земельного кадастра Республики Казахстан, утвержденные приказом и.о. министра по инвестициям и развитию Республики Казахстан от 26 января 2016 года № 87 таблица 90	436 847	3436847*1	436847
ИТОГО за 1 участок в ценах 2016 года					**436 847**
Переход к ценам 2022 года (К=1,4441)					**630 851**
НДС 12 %					**75 702**
Всего по смете с учетом НДС					**706 553**

Исполнитель: Дегтярев А.Н.

ТОО "КАЗДОРПРОЕКТ"

СМЕТА № 2

на землеустроительные работы по составлению проектов межхозяйственного землеустройства по образованию новых и упорядочению существующих землепользований для строительства объектов

(временный отвод)

Категория трудности - I

Объект: «Капитальный ремонт автомобильной дороги областного значения «Шалкар – Бозой – Граница РУ (на Нукус)» участок км 95-115

№п/п	Содержание работ	Обоснование расценки	Цена за еденицу, тенге	Расчет стоимости	Стоимость, тенге
1	Отвод, установление границ земельного участка на местности, подготовка документов о праве на землю для строительства объектов (полный комплекс работ) 0.38 га, 0.39 га (Полевые станы, склады ДСМ, с подъездами к ним)	Цены на товары (работы, услуги), производимые и (или) реализуемые Государственной корпорацией "Правительство для граждан" в сфере деятельности по ведению государственного земельного кадастра Республики Казахстан, утвержденные приказом и.о. министра по инвестициям и развитию Республики Казахстан от 26 января 2016 года № 87 таблица 90	335 768	335768*2	671536
ИТОГО за 1 участок в ценах 2016 года					**671 536**
Переход к ценам 2022 года (К=1,4441)					**969 765**
НДС 12 %					**116 372**
Всего по смете с учетом НДС					**1 086 137**

Исполнитель: Дегтярев А.Н.

ТОО "КАЗДОРПРОЕКТ"

СМЕТА № 3

на землеустроительные работы по составлению проектов межхозяйственного землеустройства по образованию новых и упорядочению существующих землепользований для строительства объектов

(временный отвод)

Категория трудности - I

Объект: «Капитальный ремонт автомобильной дороги областного значения «Шалкар – Бозой – Граница РУ (на Нукус)» участок км 95-115

№п/п	Содержание работ	Обоснование расценки	Цена за еденицу, тенге	Расчет стоимости	Стоимость, тенге
1	Отвод, установление границ земельного участка на местности, подготовка документов о праве на землю для строительства объектов (полный комплекс работ) 0.238 км, 0.506 км, 0.336 км, 3.13 км, 2.565 км, 0.129 км, 3.1 км, 2.14 км, 2.248 км, 0.088 км, 3.020 км, 1.218 км, 0.336 км, 0.572 км, 0308 км (дорога для пропуска транзитного движения)	Цены на товары (работы, услуги), производимые и (или) реализуемые Государственной корпорацией "Правительство для граждан" в сфере деятельности по ведению государственного земельного кадастра Республики Казахстан, утвержденные приказом и.о. министра по инвестициям и развитию Республики Казахстан от 26 января 2016 года № 87, таблица 91	409 990	409990 *15	6 149 850
ИТОГО за 1 участок в ценах 2016 года					**6 149 850**
Переход к ценам 2022 года (К=1,4441)					**8 880 998**
НДС 12 %					**1 065 720**
Всего по смете с учетом НДС					**9 946 718**

Исполнитель: Дегтярев А.Н.

ТОО "КАЗДОРПРОЕКТ"

СМЕТА № 4

на землеустроительные работы по составлению проектов межхозяйственного землеустройства по образованию новых и упорядочению существующих землепользований для строительства объектов

(временный отвод)

Категория трудности - I

Объект: «Капитальный ремонт автомобильной дороги областного значения «Шалкар – Бозой – Граница РУ (на Нукус)» участок км 95-115

№п/п	Содержание работ	Обоснование расценки	Цена за еденицу, тенге	Расчет стоимости	Стоимость, тенге
1	Отвод, установление границ земельного участка на местности, подготовка документов о праве на землю для строительства объектов (полный комплекс работ) 0.8 км, 3.2 км (переустроиство линии ВЛ 10 кВ на пересечении с автодорогой (ПК 3+43,7), подключение временного АБЗ (устройство линии ВЛ 10 кВ)	Цены на товары (работы, услуги), производимые и (или) реализуемые Государственной корпорацией "Правительство для граждан" в сфере деятельности по ведению государственного земельного кадастра Республики Казахстан, утвержденные приказом и.о. министра по инвестициям и развитию Республики Казахстан от 26 января 2016 года № 87, таблица 91	409 990	409990 *2	819 980
ИТОГО за 1 участок в ценах 2016 года					**819 980**
Переход к ценам 2022 года (К=1,4441)					**1 184 133**
НДС 12 %					**142 096**
Всего по смете с учетом НДС					**1 326 229**

Исполнитель: Дегтярев А.Н.

ТОО "КАЗДОРПРОЕКТ"

СМЕТА № 5

на землеустроительные работы по составлению проектов межхозяйственного землеустройства по образованию новых и упорядочению существующих землепользований для строительства объектов

(постоянный отвод)

Категория трудности - I

Объект:«Капитальный ремонт автомобильной дороги областного значения «Шалкар – Бозой – Граница РУ (на Нукус)» участок км 95-115

№ п/п	Содержание работ	Обоснование расценки	Цена за еденицу, тенге	Расчет стоимости	Стоимость, тенге
1	Отвод, установление границ земельного участка на местности, подготовка документов о праве на землю для строительства объектов (полный комплекс работ) протяженность: 20,020 км (автомобильная дорога)	Цены на товары (работы, услуги), производимые и (или) реализуемые Государственной корпорацией "Правительство для граждан" в сфере деятельности по ведению государственного земельного кадастра Республики Казахстан, утвержденные приказом и.о. министра по инвестициям и развитию Республики Казахстан от 26 января 2016 года № 87, таблица 91, К=1,12 при переменной ширине полосы отвода и изломанности ее границ	1 005 537	409990 *1,12	1 126 201
ИТОГО в ценах 2016 года					**1 126 201**
Переход к ценам 2022 года (К=1,4441)					**1 626 347**
НДС 12 %					**195 162**
Всего по смете с учетом НДС					**1 821 509**

Исполнитель: Дегтярев А.Н.

ТОО "КАЗДОРПРОЕКТ"

СМЕТА № 6

на землеустроительные работы по составлению проектов межхозяйственного землеустройства по образованию новых и упорядочению существующих землепользований для строительства объектов

(уточнение идентификационных характеристик)

Категория трудности - I

Объект *02-035-012-165 (1200.0 га)*

№п/п	Содержание работ	Обоснование расценки	Цена за еденицу, тенге	Расчет стоимости	Стоимость, тенге
1	Подготовительные работ	Цены на товары (работы, услуги), производимые и (или) реализуемые Государственной корпорацией "Правительство для граждан" в сфере деятельности по ведению государственного земельного кадастра Республики Казахстан, утвержденные приказом и.о. министра по инвестициям и развитию Республики Казахстан от 26 января 2016 года № 87, таблица 92	117 417	117 417	117 417
2	Составление проекта	Цены на товары (работы, услуги), производимые и (или) реализуемые Государственной корпорацией "Правительство для граждан" в сфере деятельности по ведению государственного земельного кадастра Республики Казахстан, утвержденные приказом и.о. министра по инвестициям и развитию Республики Казахстан от 26 января 2016 года № 87, таблица 94	156 520	156 520	156 520
3	Отвод, установление границ земельного участка на местности, подготовка документов о праве на землю крестьянскому (фермерскому) хозяйству	Цены на товары (работы, услуги), производимые и (или) реализуемые Государственной корпорацией "Правительство для граждан" в сфере деятельности по ведению государственного земельного кадастра Республики Казахстан, утвержденные приказом и.о. министра по инвестициям и развитию Республики Казахстан от 26 января 2016 года № 87, таблица 97 К=0.8 К=1.3 К=1.1	43 434	43434*0.8*1.3*1.1	49 688
ИТОГО в ценах 2016 года					**323 625**
Переход к ценам 2022 года (К=1,4441)					**467 348**

4	Изготовление и выдача иденификационных документов на земельный участок	Цены на товары (работы, услуги), производимые и (или) реализуемые Государственной корпорацией "Правительство для граждан" в сфере деятельности по ведению государственного земельного кадастра Республики Казахстан, утвержденные приказом и.о. министра по инвестициям и развитию Республики Казахстан от 26 января 2016 года № 87, таблица 68	13 722	13 722	13 722
Всего по смете					481 070
НДС 12 %					**57 728**
Всего по смете с учетом НДС					**538 798**

Исполнитель: Дегтярев А.Н.

ТОО "КАЗДОРПРОЕКТ"

СМЕТА № 7

на землеустроительные работы по составлению проектов межхозяйственного землеустройства по образованию новых и упорядочению существующих землепользований для строительства объектов

(уточнение идентификационных характеристик)

Категория трудности - I

Объект *05-085-142-203 (716.7000 га)*

№п/п	Содержание работ	Обоснование расценки	Цена за еденицу, тенге	Расчет стоимости	Стоимость, тенге
1	Подготовительные работ	Цены на товары (работы, услуги), производимые и (или) реализуемые Государственной корпорацией "Правительство для граждан" в сфере деятельности по ведению государственного земельного кадастра Республики Казахстан, утвержденные приказом и.о. министра по инвестициям и развитию Республики Казахстан от 26 января 2016 года № 87, таблица 92	110 644	110 644	110 644
2	Составление проекта	Цены на товары (работы, услуги), производимые и (или) реализуемые Государственной корпорацией "Правительство для граждан" в сфере деятельности по ведению государственного земельного кадастра Республики Казахстан, утвержденные приказом и.о. министра по инвестициям и развитию Республики Казахстан от 26 января 2016 года № 87, таблица 94	147 519	147 519	147 519
3	Отвод, установление границ земельного участка на местности, подготовка документов о праве на землю крестьянскому (фермерскому) хозяйству	Цены на товары (работы, услуги), производимые и (или) реализуемые Государственной корпорацией "Правительство для граждан" в сфере деятельности по ведению государственного земельного кадастра Республики Казахстан, утвержденные приказом и.о. министра по инвестициям и развитию Республики Казахстан от 26 января 2016 года № 87, таблица 97 К=0.8 К=1.2	43 434	43434*0.8*1.2	41 697
ИТОГО в ценах 2016 года					**299 860**
Переход к ценам 2022 года (К=1,4441)					**433 027**

4	Изготовление и выдача иденификационных документов на земельный участок	Цены на товары (работы, услуги), производимые и (или) реализуемые Государственной корпорацией "Правительство для граждан" в сфере деятельности по ведению государственного земельного кадастра Республики Казахстан, утвержденные приказом и.о. министра по инвестициям и развитию Республики Казахстан от 26 января 2016 года № 87, таблица 68	12 742	12 742	12 742
Всего по смете					445 769
НДС 12 %					**53 492**
Всего по смете с учетом НДС					**499 262**

Исполнитель: Дегтярев А.Н.

ТОО "КАЗДОРПРОЕКТ"

СМЕТА № 8

на землеустроительные работы по составлению проектов межхозяйственного землеустройства по образованию новых и упорядочению существующих землепользований для строительства объектов

(уточнение идентификационных характеристик)

Категория трудности - I

Объект *05-079-057-157 (1617.7848 га)*

№п/п	Содержание работ	Обоснование расценки	Цена за еденицу, тенге	Расчет стоимости	Стоимость, тенге
1	Подготовительные работ	Цены на товары (работы, услуги), производимые и (или) реализуемые Государственной корпорацией "Правительство для граждан" в сфере деятельности по ведению государственного земельного кадастра Республики Казахстан, утвержденные приказом и.о. министра по инвестициям и развитию Республики Казахстан от 26 января 2016 года № 87, таблица 92	117 417	117 417	117 417
2	Составление проекта	Цены на товары (работы, услуги), производимые и (или) реализуемые Государственной корпорацией "Правительство для граждан" в сфере деятельности по ведению государственного земельного кадастра Республики Казахстан, утвержденные приказом и.о. министра по инвестициям и развитию Республики Казахстан от 26 января 2016 года № 87, таблица 94	156 520	156 520	156 520
3	Отвод, установление границ земельного участка на местности, подготовка документов о праве на землю крестьянскому (фермерскому) хозяйству	Цены на товары (работы, услуги), производимые и (или) реализуемые Государственной корпорацией "Правительство для граждан" в сфере деятельности по ведению государственного земельного кадастра Республики Казахстан, утвержденные приказом и.о. министра по инвестициям и развитию Республики Казахстан от 26 января 2016 года № 87, таблица 97 К=0.8 К=1.3 К=1.1	43 434	43434*0.8*1.3*1.1	49 688
ИТОГО в ценах 2016 года					**323 625**
Переход к ценам 2022 года (К=1,4441)					**467 348**

4	Изготовление и выдача иденификационных документов на земельный участок	Цены на товары (работы, услуги), производимые и (или) реализуемые Государственной корпорацией "Правительство для граждан" в сфере деятельности по ведению государственного земельного кадастра Республики Казахстан, утвержденные приказом и.о. министра по инвестициям и развитию Республики Казахстан от 26 января 2016 года № 87, таблица 68	13 722	13 722	13 722
Всего по смете					481 070
НДС 12 %					**57 728**
Всего по смете с учетом НДС					**538 798**

Исполнитель: Дегтярев А.Н.

ТОО "КАЗДОРПРОЕКТ"

СМЕТА № 9

на землеустроительные работы по составлению проектов межхозяйственного землеустройства по образованию новых и упорядочению существующих землепользований для строительства объектов

(уточнение идентификационных характеристик)

Категория трудности - I

Объект *05-079-057-208 (2069.2000 га)*

№п/п	Содержание работ	Обоснование расценки	Цена за еденицу, тенге	Расчет стоимости	Стоимость, тенге
1	Подготовительные работ	Цены на товары (работы, услуги), производимые и (или) реализуемые Государственной корпорацией "Правительство для граждан" в сфере деятельности по ведению государственного земельного кадастра Республики Казахстан, утвержденные приказом и.о. министра по инвестициям и развитию Республики Казахстан от 26 января 2016 года № 87, таблица 92	117 417	117 417	117 417
2	Составление проекта	Цены на товары (работы, услуги), производимые и (или) реализуемые Государственной корпорацией "Правительство для граждан" в сфере деятельности по ведению государственного земельного кадастра Республики Казахстан, утвержденные приказом и.о. министра по инвестициям и развитию Республики Казахстан от 26 января 2016 года № 87, таблица 94	156 520	156 520	156 520
3	Отвод, установление границ земельного участка на местности, подготовка документов о праве на землю крестьянскому (фермерскому) хозяйству	Цены на товары (работы, услуги), производимые и (или) реализуемые Государственной корпорацией "Правительство для граждан" в сфере деятельности по ведению государственного земельного кадастра Республики Казахстан, утвержденные приказом и.о. министра по инвестициям и развитию Республики Казахстан от 26 января 2016 года № 87, таблица 97 К=0.8 К=1.3 К=1.2	43 434	43434*0.8*1.3*1.2	54 206
ИТОГО в ценах 2016 года					**328 143**
Переход к ценам 2022 года (К=1,4441)					**473 871**

4	Изготовление и выдача иденификационных документов на земельный участок	Цены на товары (работы, услуги), производимые и (или) реализуемые Государственной корпорацией "Правительство для граждан" в сфере деятельности по ведению государственного земельного кадастра Республики Казахстан, утвержденные приказом и.о. министра по инвестициям и развитию Республики Казахстан от 26 января 2016 года № 87, таблица 68	13 722	13 722	13 722
Всего по смете					487 593
НДС 12 %					**58 511**
Всего по смете с учетом НДС					**546 104**

Исполнитель: Дегтярев А.Н.