Ведомость чертежей

Лист	Наименование	Примеч.
1	Общие данные	
2	Генеральный план	
3	Фасад 1-12	
4	Фасад А-Е	
5	План первого этажа	
6	План второго этажа	
7	Паспорт наружной отделки	

Краткая пояснительная записка.

Площадка под проектируемое здание расположено в с.Мукур Кызылкугинского района Атырауской области

Объемно-планировочные решения :

Проектируемое здание имеет прямоугольную конфигурацию и размеры в плане 54,0м х 30,0м.
Здание двухэтажное с высотой этажа 3,6 метра, высота зрительного зала 5м.
Общие проектные решения складываются из требований заказчика, требованию к безопасности общественных зданий и решениями, связанными с применением безопасных, современных строительных материалов
Основные композиционные принципы
- компактность;
- обеспечение условий жизнедеятельности маломобильных групп населения в соответствии СНиП РК 3.02-02-2001, раздел 4;
- органическая связь с зонами на территории дома культуры;

Проект выполнен в соответствии с требованиями действующих нормативно-технических документов Республики Казахстан, обеспечивающих безопасную эксплуатацию запроектированных объектов.

Климатические характеристики

Согласно СНиП РК 2.04-11-2001* «Строительная климатология» район строительства относится к IV-строительно-климатическому подрайону, и имеет следующие природно-климатические характеристики

- Температура воздуха для расчета наружных ограждающих конструкций - минус 25°С;
- Расчетная снеговая нагрузка на 1м2 горизонтальной поверхности - 80кгс/м2;
- Нормативная ветровая нагрузка - 38 кгс/м2;
- Расчетная скорость ветра - 8м/с;
- Сейсмичность - 5 баллов.

ПРИНЯТЫЕ ТЕХНИЧЕСКИЕ РЕШЕНИЯ СООТВЕТСТВУЮТ ТРЕБОВАНИЯМ ДЕЙСТВУЮЩИХ ЗАКОНОДАТЕЛЬНЫХ АКТОВ, НОРМ И ПРАВИЛ РЕСПУБЛИКИ КАЗАХСТАН ПО ВЗРЫВОПОЖАРНОЙ И ЭКОЛОГИЧЕСКОЙ БЕЗОПАСНОСТИ, ПО ОХРАНЕ ТРУДА, И ОБЕСПЕЧИВАЕТ БЕЗОПАСНУЮ ДЛЯ ЖИЗНИ И ЗДОРОВЬЯ ЛЮДЕЙ ЭКСПЛУАТАЦИЮ ОБЪЕКТОВ И СООРУЖЕНИЙ ПРИ СОБЛЮДЕНИИ МЕРОПРИЯТИЙ, ПРЕДУСМОТРЕННЫХ ПРОЕКТНОЙ ДОКУМЕНТАЦИЕЙ.

ГЛАВНЫЙ ИНЖЕНЕР ПРОЕКТА /БУЛЕКБАЕВ А./

Конструктивные решения

- фундаменты применять сборные ленточные под стены здания и монолитный железобетонный столбчатый фундамент под колонны здания.
- наружные стены- из ракушеблока толщ.390мм, утеплением минплитой ПТЭ-175 толщ.50мм ГОСТ 9573-96, с последующим заделка штукатуркой на цементно-песчанном растворе марки 50
- внутренние стены - из ракушеблока толщиной 390мм, перегородки здания выполнены из керамического кирпича толщиной 120мм ГОСТ 379-95
- междуэтажное перекрытие, покрытие - сборные, из железобетонных плит толщиной 220мм.
- полы - согласно ведомости полов.
- окна - металлопластиковые, предусмотрены москитные сетки во всех помещениях.
- перемычки над оконными и дверными проемами - сборные железобетонныепо серии 1.138-10 вып. 1,2; Колонны и балки- монолитные железобетонные, с армированием продольными и поперечными стержнями, согласно расчетов балки и колонны.

Фермы-металлические. Металлопрокат, применяемый в проекте, соответствует «Сокращенному сортаменту металлопроката для применения в строительных контркциях».
Отделка стен: штукатурка, выравнивание стен, улучшенная окраска водоэмульсионными моющими составами.
Объемы и виды отделки всех помещений указаны на листе «Ведомость отделки помещений».
Огнестойкость здания - II определена на основании СНиП РК 2.02-01-2001 "Пожарная безопасность зданий и сооружений". Проектируемое здание по классу взрыва и пожароопасности относится к классу «Д».

Наружные сети.

Котельная - отдельное здание предназначено для работы в автоматическом режиме с периодическим присутствием обслуживающего персонала и обеспечивает автоматическое поддержание заданной температуры воды и регулирование отпуска тепла по сезонам.
Тепловые сети - подземные, в непроходных каналах из труб стальных электросварных по ГОСТ 10704-91.
Трубопроводы горячего водоснабжения из труб стальных водогазопроводных оцинкованных по ГОСТ 3262-75* температуры воды и регулирование отпуска тепла по сезонам.
Газопровод- подземный, от существующего ПЭ D63мм.
Электроснабжение- предусматривается установка КТПНГ напряжением 10/0,4кВ.
Подключение проектируемой ВЛ-10 кВ будет осуществляться согласно техническим условиям.
Телефонизация- предусматривается строительство одноотверсной телефонной канализации с установкой колодцев малого типа ОК-2 до здания.
Проектом будут предусмотрены пожароохранная сигнализация,звонковая сигнализация.
Водоснабжение - от существующей линии, согласно ТУ.
Канализация - в связи с отсутствием в селе сетей канализации, проектом предусматривается установка накопительной емкости для сточных вод.
Конструкция емкости будет указана в рабочем проекте.

Технико-экономические показатели:

Площадь участка - 0,48 га
Общая площадь здания - 2218,26 м2
Площадь застройки- 1442 м2
Строительный объем - 12960 м3

						ЭП
						ПРИВЯЗКА ПРОЕКТА НА СТРАИТЕЛЬСТВО ДОМА КУЛЬТУРЫ НА 400 МЕСТ В С.МУКУР КЫЗЫЛКУГИНСКОГО РАЙОНА
Изм.	Кол.уч.	Лист	№док.	Подпись	Дата	
Выполнил		Айтбаев Е.				ДОМ КУЛЬТУРЫ НА 400 МЕСТ — Стадия: ЭП; Лист: 1; Листов: 7
Разраб.		Айтбаев Е.				
Пров.		Булекбаев А.				
ГИП		Булекбаев А.				Общие данные — ТОО "ДАХЛЬ-СЕРВИС" г. АТЫРАУ-2014г.

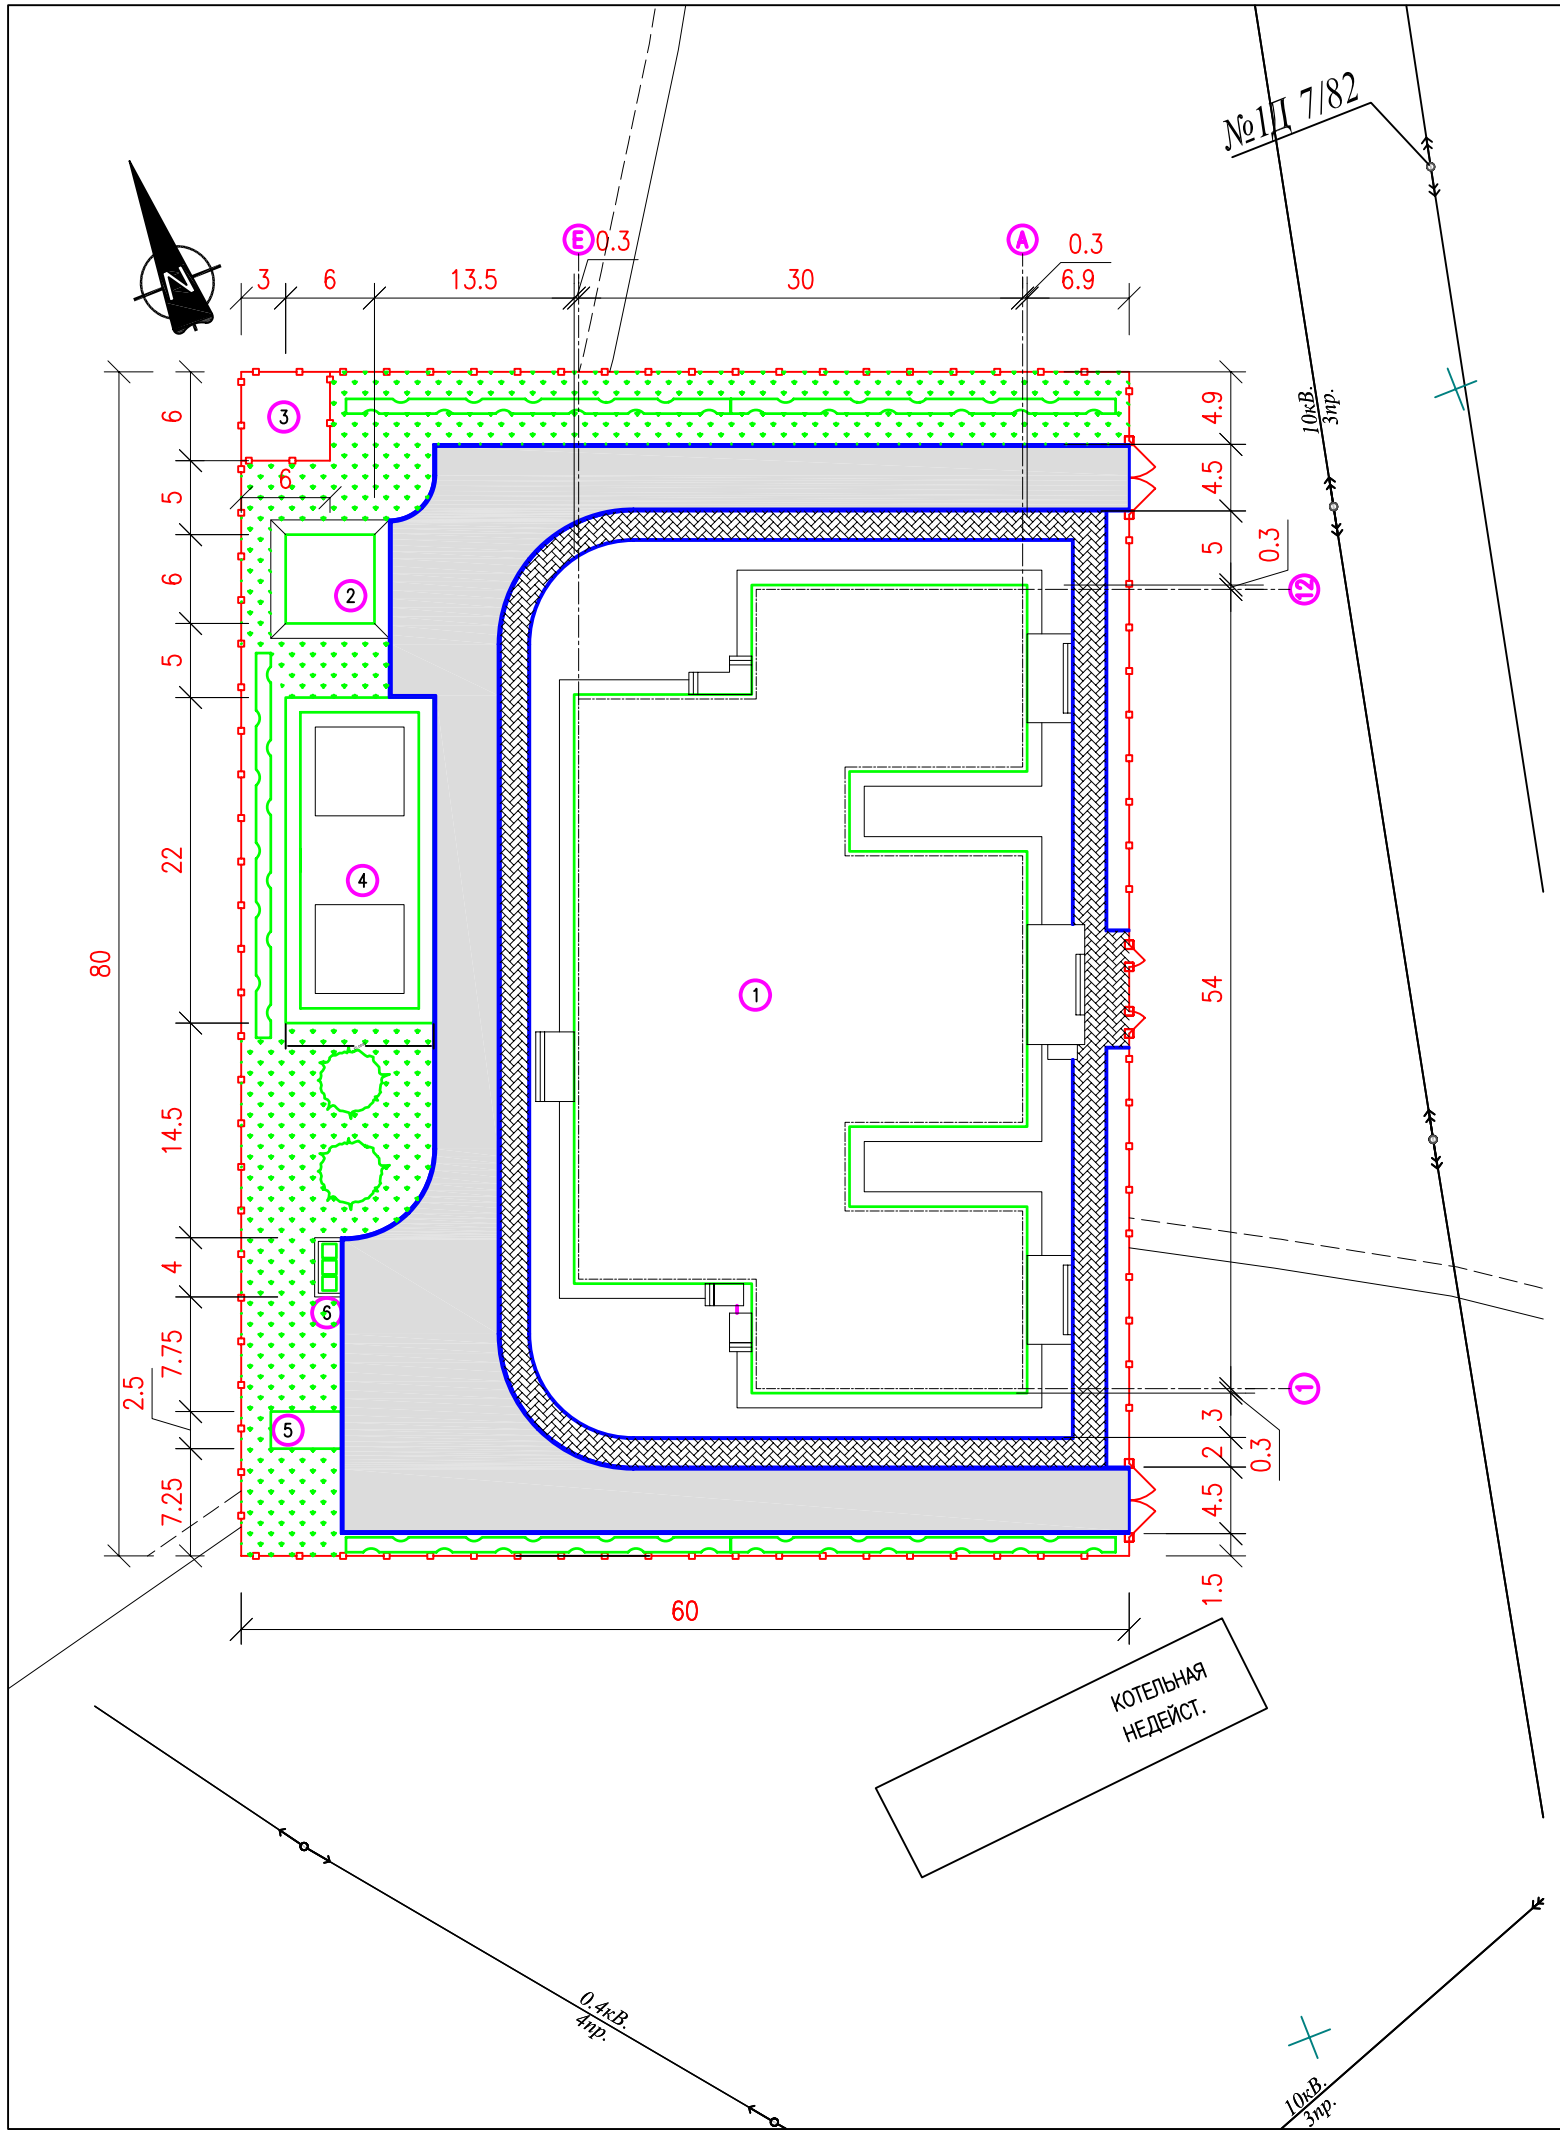

ЭКСПЛИКАЦИЯ ЗДАНИЙ И СООРУЖЕНИЙ

НОМЕР РАЗРА–БОТОК	НАИМЕНОВАНИЕ	КООРДИНАТЫ КВАДРАТА СЕТКИ
1	ЗДАНИЕ	
2	КОТЕЛЬНАЯ	
3	КТПНГ–10/0.4 кВ	
4	РЕЗЕРВУАР ДЛЯ ЗАПАСА ПОЖАРНОЙ ВОДЫ 100М3Х2	
5	НАКОПИТЕЛЬНАЯ ЕМКОСТЬ	
6	МУСОРОСБОРНИК	

УСЛОВНЫЕ ОБОЗНАЧЕНИЯ

КАРАГАЧ

КУСТАРНИК

ГАЗОН

ПЕШЕХОДНЫЕ ДОРОЖКИ

АСФАЛЬТОВАЯ ДОРОГА

0 10m 20m 30m

МАСШТАБНАЯ ЛИНЕЙКА 1:500

						ЭП			
Изм.	Кол.Уч.	Лист	N°Док.	Подпись	Дата	ПРИВЯЗКА ПРОЕКТА НА СТРОИТЕЛЬСТВО ДОМА КУЛЬТУРЫ НА 400 МЕСТ В с.МУКУР КЫЗЫЛКУГИНСКОГО РАЙОНА			
Выполнил		Айтбаев Е.				ДОМ КУЛЬТУРЫ НА 400 МЕСТ	Стадия	Лист	Листов
Разраб.		Айтбаев Е.					ЭП	2	
Провер.		Булекбаев А.							
ГИП		Булекбаев А.				ГЕНЕРАЛЬНЫЙ ПЛАН	ТОО "ДАХЛЬ–СЕРВИС" г. АТЫРАУ–2014г.		

Формат А3

ФАСАД 1–12

МАСШТАБ 1:100

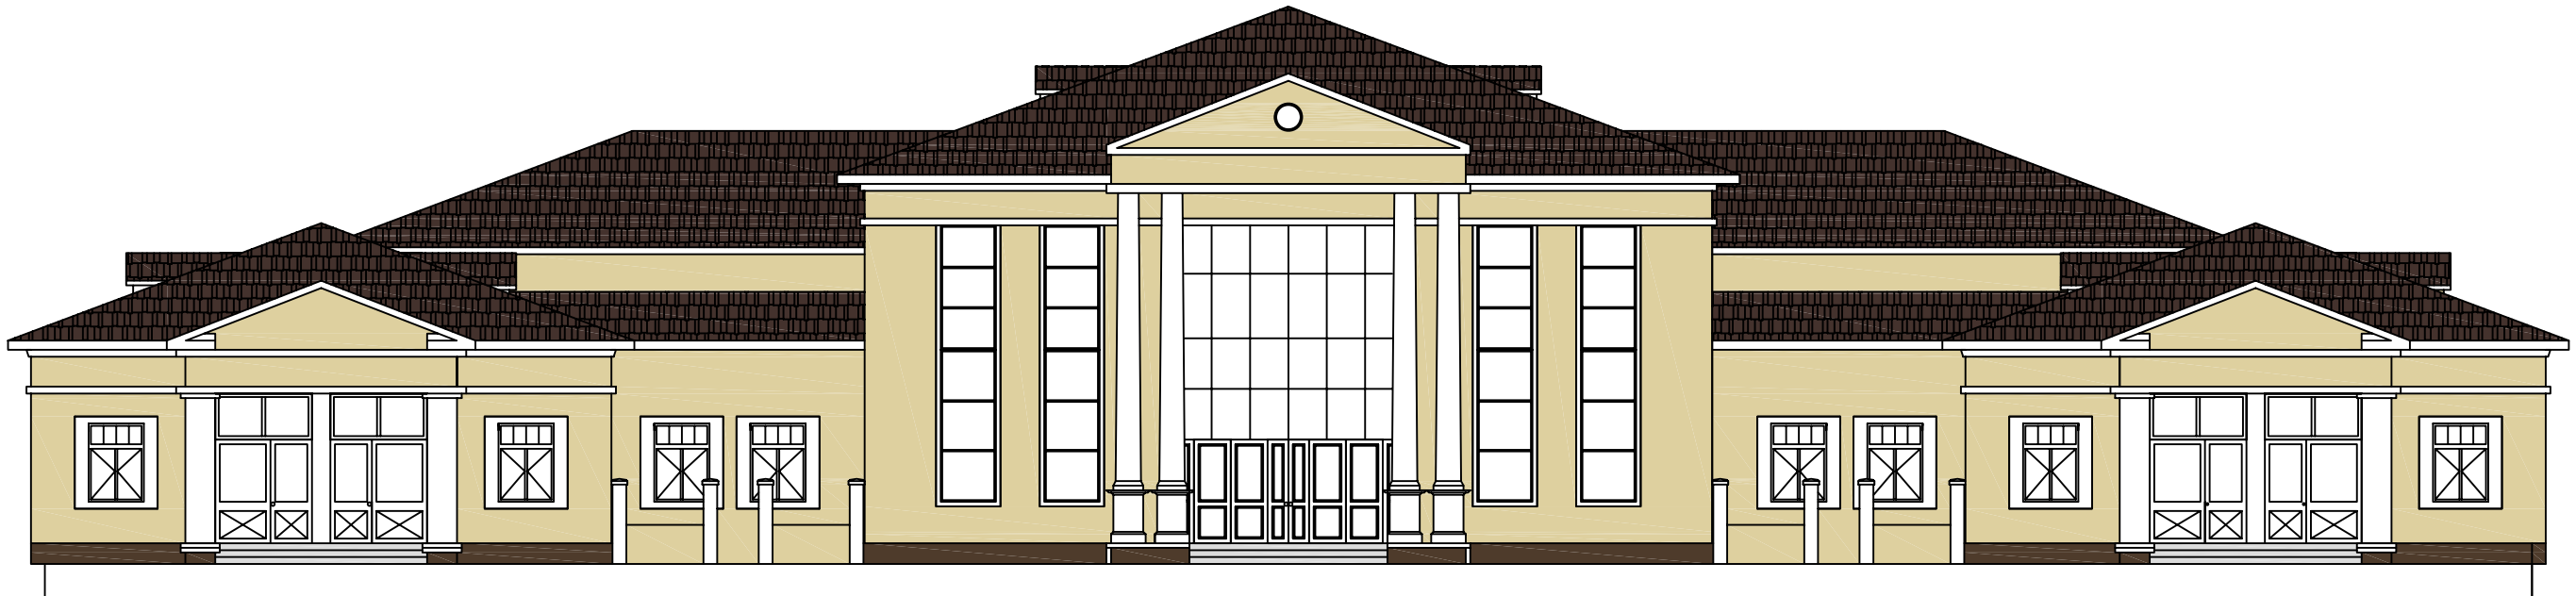

						ЭП		
Изм.	Кол.Уч.	Лист	N°Док.	Подпись	Дата	ПРИВЯЗКА ПРОЕКТА НА СТРОИТЕЛЬСТВО ДОМА КУЛЬТУРЫ НА 400 МЕСТ В с.МУКУР КЫЗЫЛКУГИНСКОГО РАЙОНА		
Выполнил		Айтбаев Е.				ДОМ КУЛЬТУРЫ НА 400 МЕСТ	Стадия: ЭП	Лист: 3 / Листов:
Разраб.		Айтбаев Е.						
Провер.		Булекбаев А.						
ГИП		Булекбаев А.				ФАСАД 1–12	ТОО "ДАХЛЬ–СЕРВИС" г. АТЫРАУ–2014г.	

Формат А3

ФАСАД А–Е

МАСШТАБ 1:100

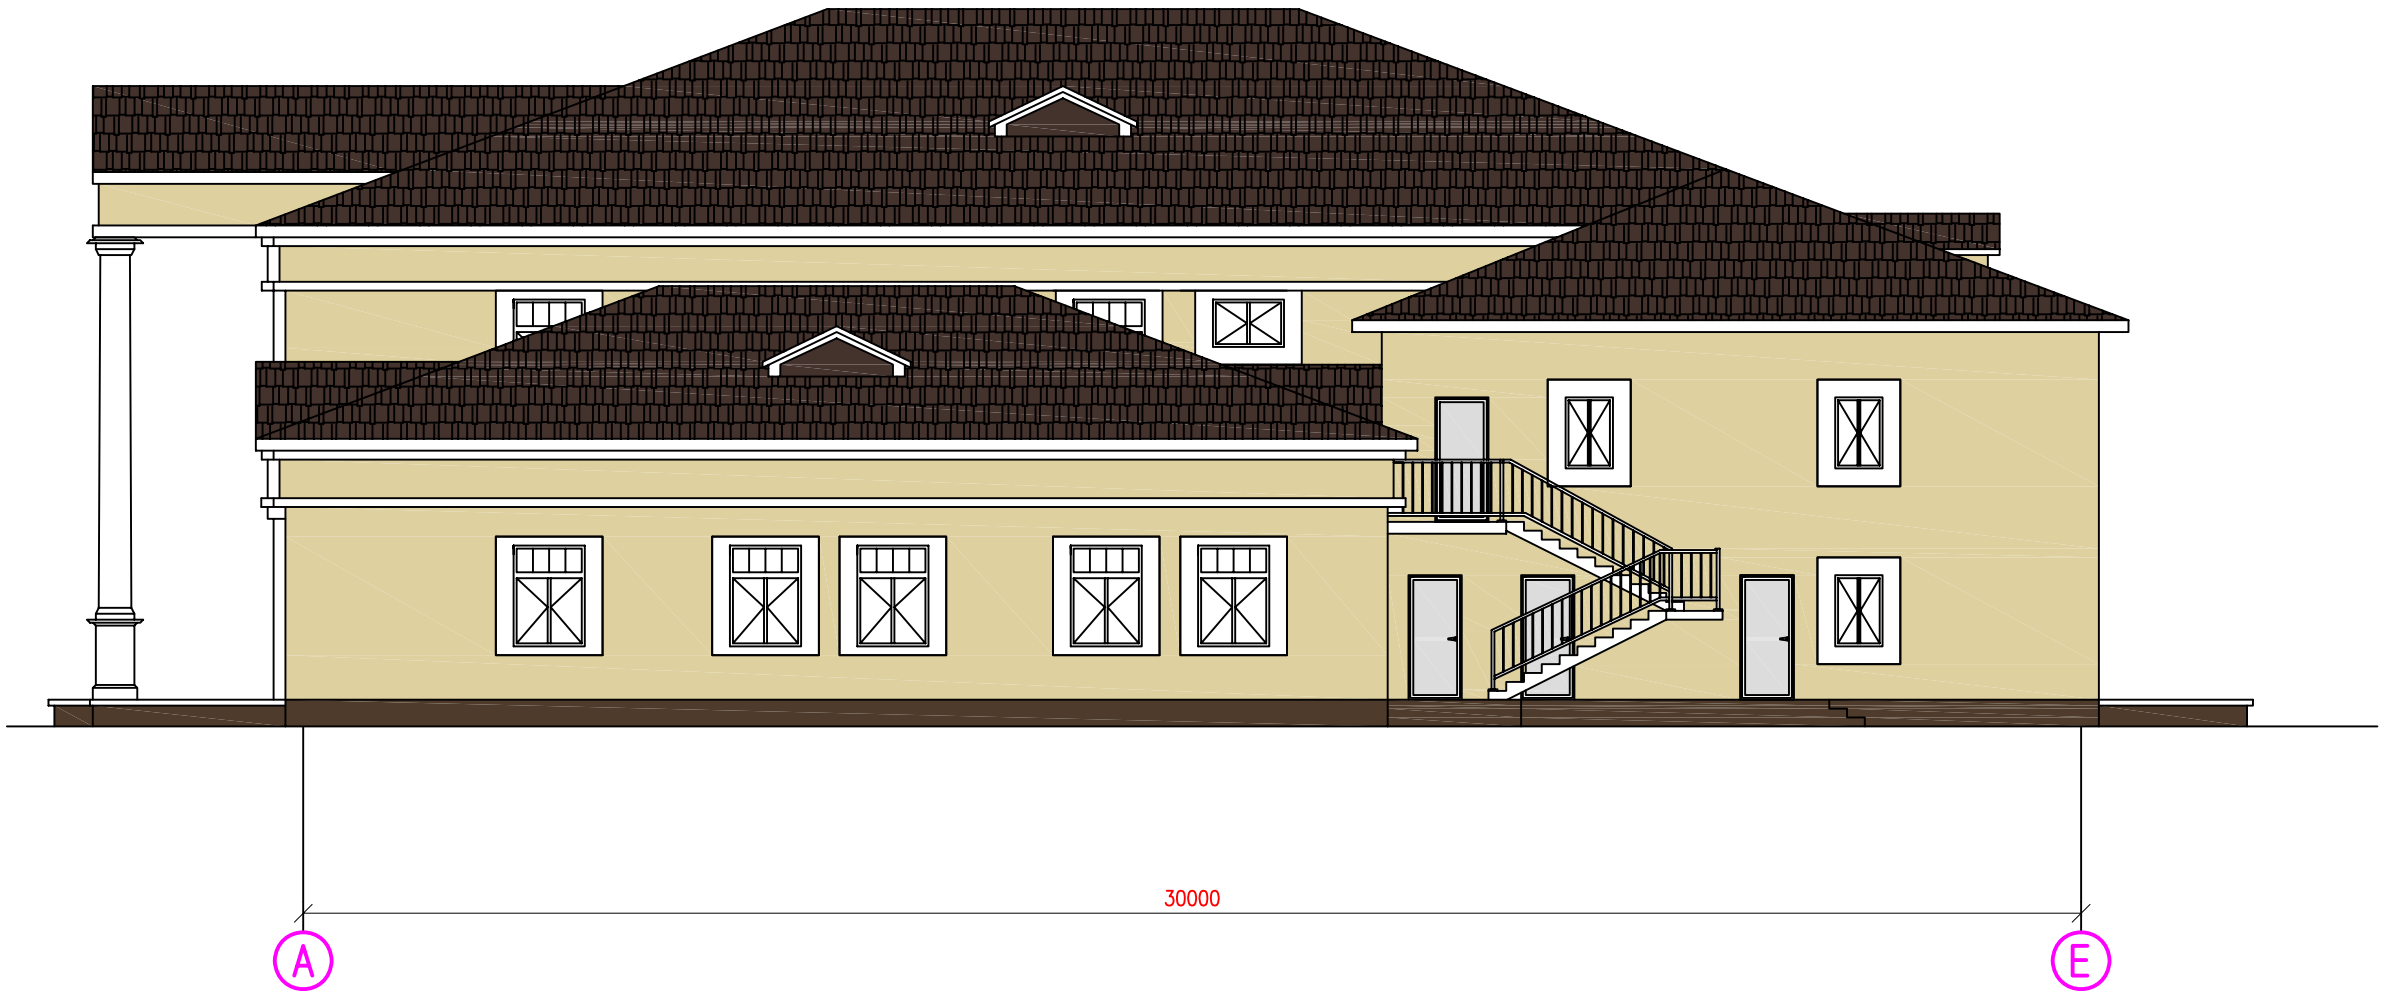

						ЭП		
						ПРИВЯЗКА ПРОЕКТА НА СТРОИТЕЛЬСТВО ДОМА КУЛЬТУРЫ НА 400 МЕСТ В с.МУКУР КЫЗЫЛКУГИНСКОГО РАЙОНА		
Изм.	Кол.Уч.	Лист	N°Док.	Подпись	Дата			
Выполнил		Айтбаев Е.				ДОМ КУЛЬТУРЫ НА 400 МЕСТ	Стадия	Лист	Листов
Разраб.		Айтбаев Е.					ЭП	4	
Провер.		Булекбаев А.							
ГИП		Булекбаев А.				ФАСАД А–Е	ТОО "ДАХЛЬ–СЕРВИС" г. АТЫРАУ–2014г.		

Формат А3

ПЛАН ПЕРВОГО ЭТАЖА

МАСШТАБ 1:150

ЭКСПЛИКАЦИЯ ПОМЕЩЕНИЙ

НОМЕР ПОМЕЩ.	НАИМЕНОВАНИЕ	ПЛОЩАДЬ, М2	ПРИМЕЧАНИЕ
1	РЕГИСТРАЦИОННАЯ	9.82	
2	ИТАЛЬНЫЙ ЗАЛ НА 50 МЕСТ	118.0	
3	РАБОЧАЯ КОМНАТА	13.14	
4	КНИГОХРАНИЛИЩЕ	42.64	
5	ИНТЕРНЕТ– КАБИНЕТ	43.28	
6	ВЕСТИБЮЛЬ	93.44	
7	КОРИДОР	60.44	
8	САНУЗЕЛ	16.41	
9	САНУЗЕЛ	16.64	
10	ГАРДЕРОБ	23.68	
11	ОХРАНА	8.54	
12	КИОСК	6.91	
13	КАССА	4.95	
14	БУФЕТ НЕ 22 МЕСТ	33.75	
15	ЗРИТЕЛЬНЫЙ ЗАЛ	273.76	
16	СЦЕНА	64.96	
17	ГРИМЕРНАЯ	16.85	
18	ГРИМЕРНАЯ	20.07	
19	ПОДСОБНОЕ ПОМЕЩЕНИЕ	18.99	
20	КУХНЯ	22.17	
21	МОЙКА	4.52	
22	РАЗДЕЛОЧНЫЙ ЦЕХ	6.04	
23	МОЙКА	3.5	
24	УБОРОЧНЫЙ ИНВЕНТАРЬ	1.5	
25	САНУЗЕЛ	1.46	
26	ХОЛОДИЛЬНИКИ	4.67	
27	СЕРВИЗНАЯ	4.58	
28	КОМНАТА ПЕРСОНАЛА	7.64	
29	ПОДСОБКА	8.09	
30	КОРИДОР	20.97	
31	ТАНЦЕВАЛЬНЫЙ ЗАЛ	86.53	
32	САНУЗЕЛ	6.77	
33	САНУЗЕЛ	6.77	
34	КАССА	2.77	
35	ОХРАНА	4.18	
36	ГАРДЕРОБ	5.72	
37	ХОЛЛ	18.25	
38	ТАМБУР	7.87	
39	ТАМБУР	8.73	
40	ПОДСОБНОЕ ПОМЕЩЕНИЕ	15.72	
41	ВЕНТКАМЕРА	23.94	
42	ПОДСОБНОЕ ПОМЕЩЕНИЕ	14.28	
43	ЭЛЕКТРОЩИТОВАЯ	8.82	
	ИТОГО:	1181.76	

							ЭП
							ПРИВЯЗКА ПРОЕКТА НА СТРОИТЕЛЬСТВО ДОМА КУЛЬТУРЫ НА 400 МЕСТ В с.МУКУР КЫЗЫЛКУГИНСКОГО РАЙОНА
Изм.	Кол.Уч.	Лист	N°Док.	Подпись	Дата		
Выполнил		Айтбаев Е.				ДОМ КУЛЬТУРЫ НА 400 МЕСТ	Стадия: ЭП; Лист: 5; Листов:
Разраб.		Айтбаев Е.					
Провер.		Булекбаев А.					
ГИП		Булекбаев А.				ПЛАН ПЕРВОГО ЭТАЖА	ТОО "ДАХЛЬ–СЕРВИС" г. АТЫРАУ–2014г.

Формат А2

ПЛАН ВТОРОГО ЭТАЖА

МАСШТАБ 1:150

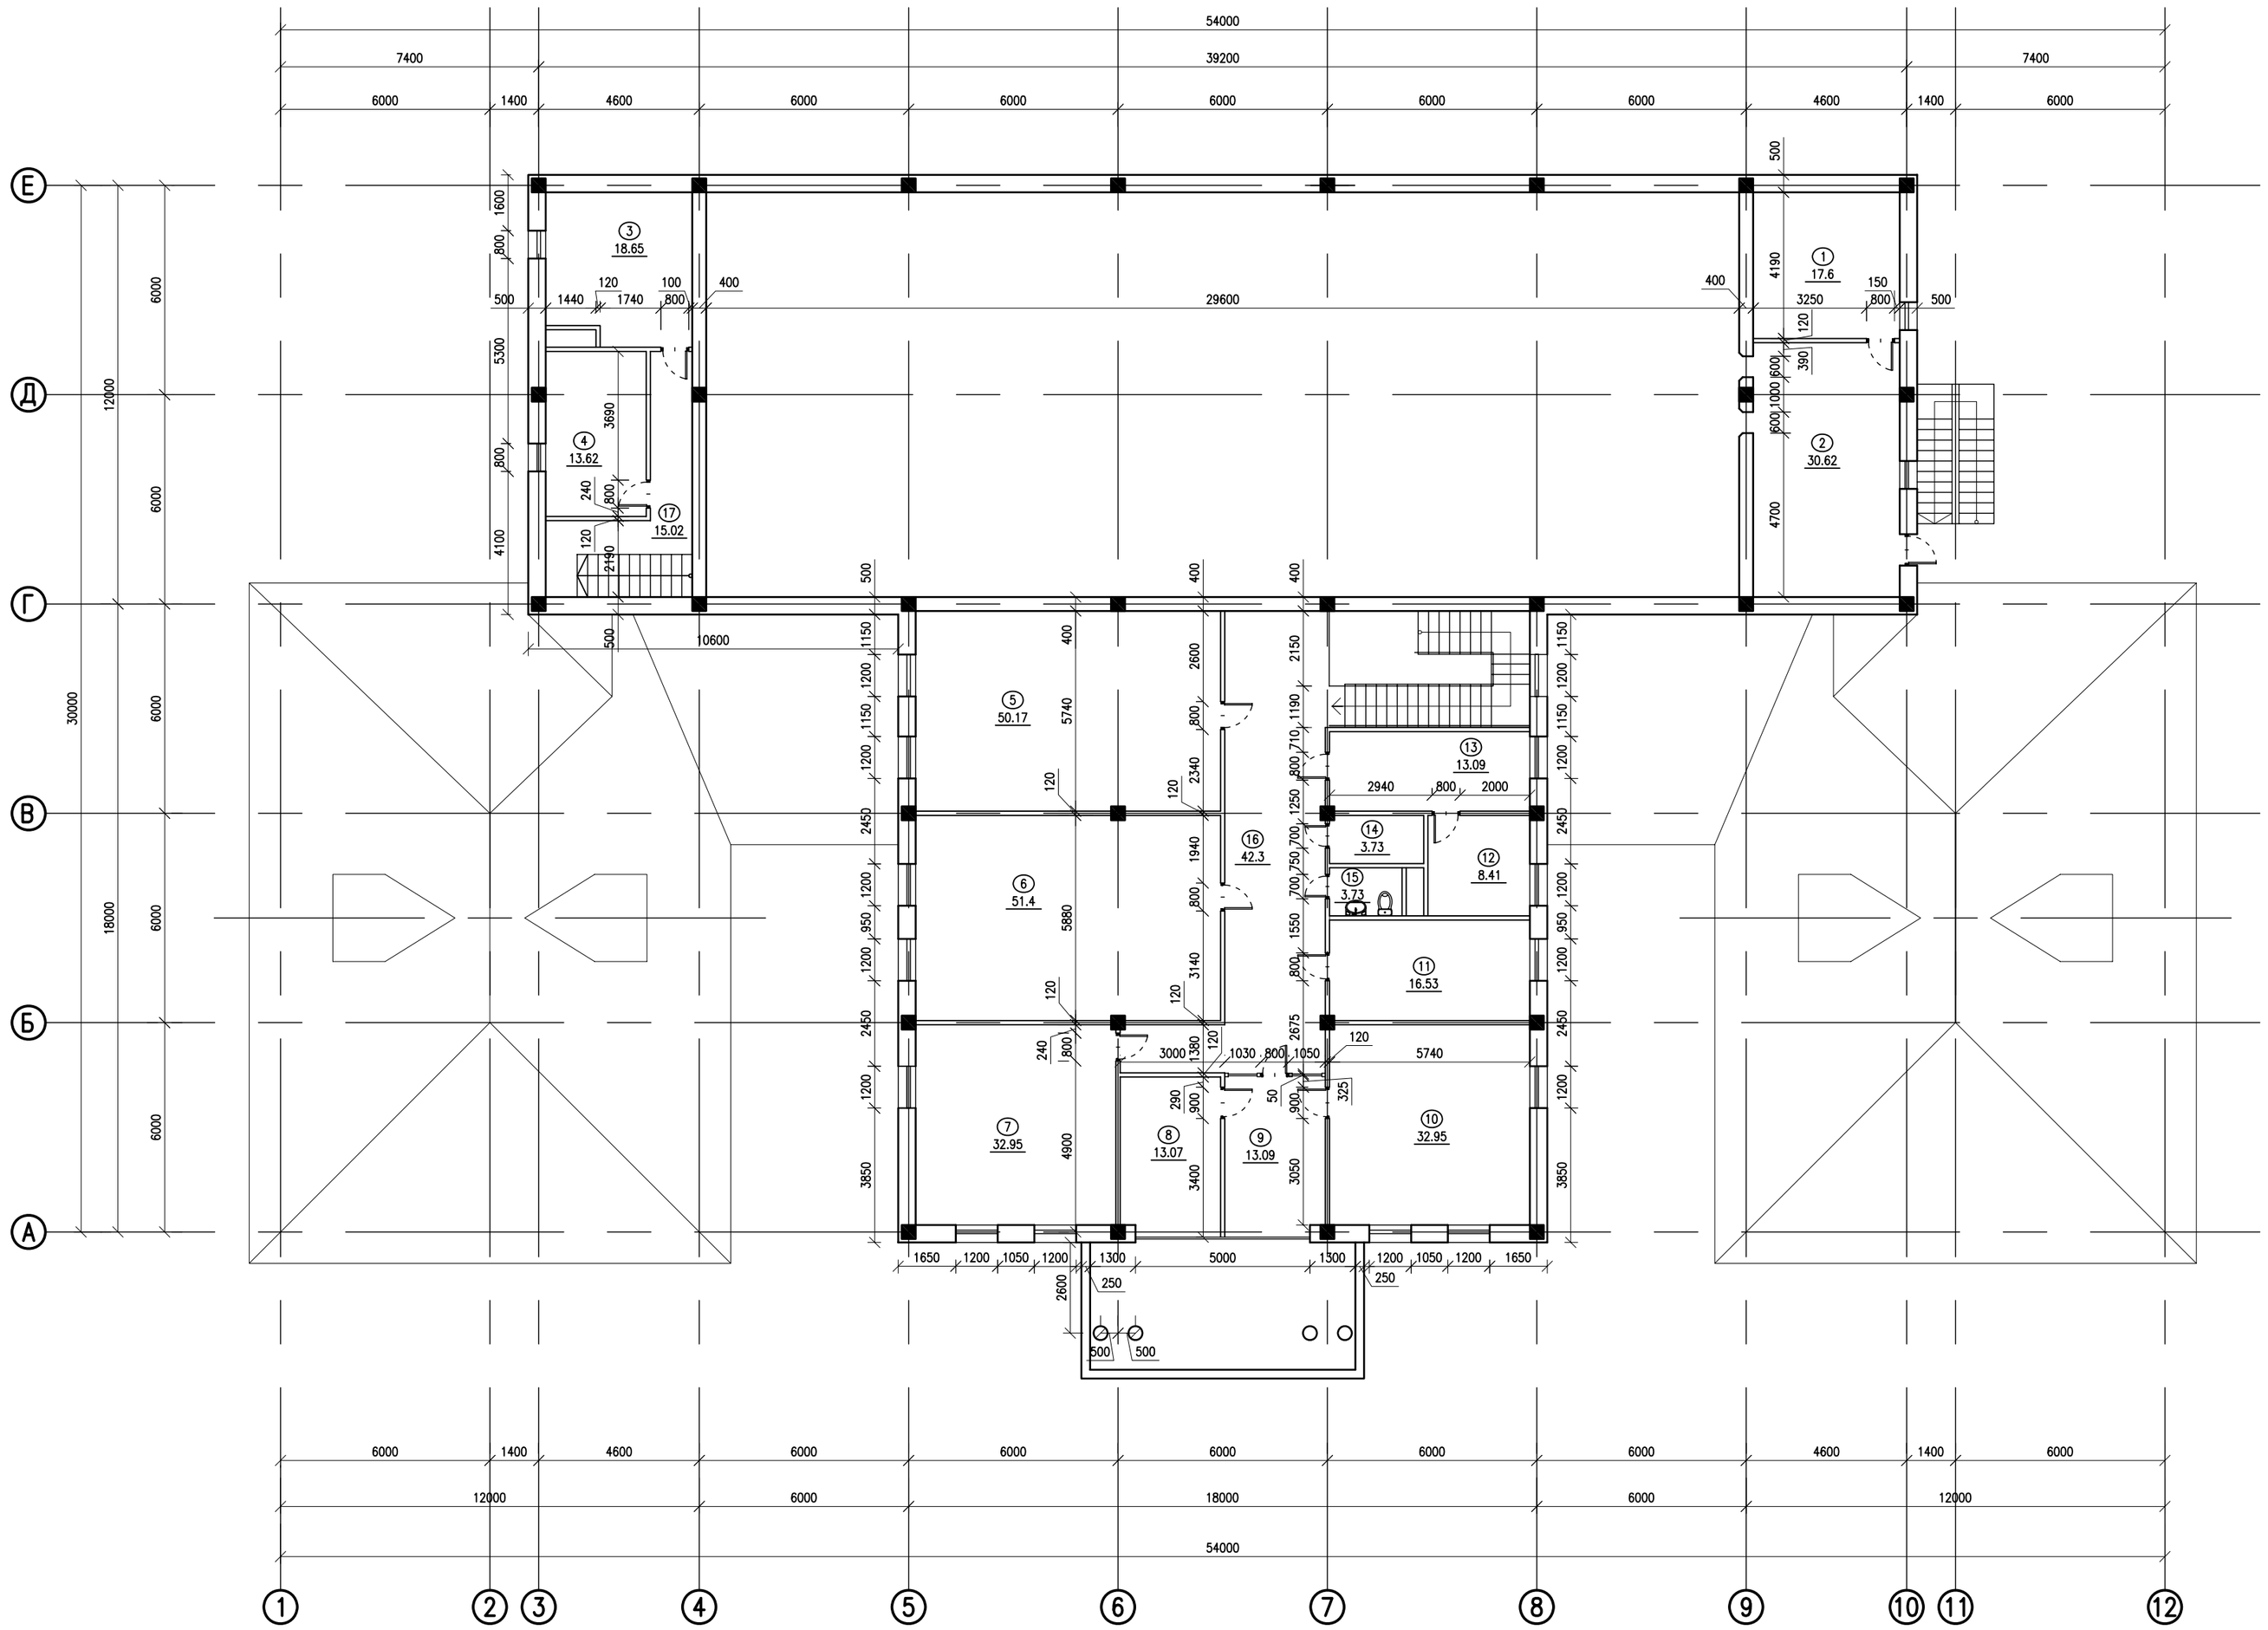

ЭКСПЛИКАЦИЯ ПОМЕЩЕНИЙ

	НАИМЕНОВАНИЕ	ПЛОЩАДЬ м2
1.	ПОДСОБНОЕ ПОМЕЩЕНИЕ	17.6
2.	КИНОПРОЕКЦИОННАЯ	30.62
3.	КАБИНЕТ ХУД. РУКОВОДИТЕЛЯ	18.65
4.	КАБИНЕТ АССИСТЕНТА ХУД. РУКОВОДИТЕЛЯ	13.62
5.	КРУЖКОВОЕ ПОМЕЩЕНИЕ	50.17
6.	КРУЖКОВОЕ ПОМЕЩЕНИЕ НА 20 МЕСТ	51.4
7.	БУХГАЛТЕРИЯ	32.95
8.	КАБИНЕТ ЗАМ. ДИРЕКТОРА	13.07
9.	ПРИЕМНАЯ	13.09
10.	КАБИНЕТ ДИРЕКТОРА	32.95
11.	КАБИНЕТ ХУД. РУКОВОДИТЕЛЯ	16.53
12.	КАБИНЕТ	8.41
13.	РЕГИСТРАЦИОННАЯ	13.09
14.	УБОРОЧНЫЙ ИНВЕНТАРЬ	3.73
15.	С/У	3.73
16.	КОРИДОР	42.3
17.	КОРИДОР	15.02
	ИТОГО:	376.93

Изм.	Кол.Уч.	Лист	N°Док.	Подпись	Дата	ЭП		
						ПРИВЯЗКА ПРОЕКТА НА СТРОИТЕЛЬСТВО ДОМА КУЛЬТУРЫ НА 400 МЕСТ В с.МУКУР КЫЗЫЛКУГИНСКОГО РАЙОНА		
Выполнил		Айтбаев Е.				ДОМ КУЛЬТУРЫ НА 400 МЕСТ	Стадия	Лист	Листов
Разраб.		Айтбаев Е.					ЭП	6	
Провер.		Булекбаев А.							
ГИП		Булекбаев А.				ПЛАН ВТОРОГО ЭТАЖА	ТОО "ДАХЛЬ-СЕРВИС" г. АТЫРАУ-2014г.		

Формат А2

ПАСПОРТ НАРУЖНОЙ ОТДЕЛКИ

КОЛЕР	КОНСТРУКТИВНЫЙ ЭЛЕМЕНТ	МАТЕРИАЛ ОТДЕЛКИ
RAL 1014	ПОВЕРХНОСТЬ СТЕНЫ	ВЫСОКОКАЧЕСТВЕННАЯ ФАСАДНАЯ ШТУКАТУРКА ПО СЕТКЕ ИЗ ЦЕМ.–ПЕС. Р–РА В30–30мм
RAL 8017	КРОВЛЯ	МЕТАЛЛОЧЕРЕПИЦА ПРОМЫШЛЕННАЯ КОМПАНИЯ "МЕТАЛЛ ПРОФИЛЬ"
RAL 8028	ЦОКОЛЬ от отм. –1.200 до ±0.000	ПЛИТКИ "ДИКИЙ КАМЕНЬ", МАРКА–СТАРЫЙ ЗАМОК СТ.6
	ОКОННЫЕ БЛОКИ	МЕТАЛЛОПЛАСТИКОВЫЕ
	ДВЕРНЫЕ БЛОКИ	ДЕРЕВЯННЫЕ, МЕТАЛИЧЕСКИЕ

						ЭП
						ПРИВЯЗКА ПРОЕКТА НА СТРАИТЕЛЬСТВО ДОМА КУЛЬТУРЫ НА 400 МЕСТ В С.МУКУР КЫЗЫЛКУГИНСКОГО РАЙОНА
Изм.	Кол.уч.	Лист	№док.	Подпись	Дата	
Выполнил		Айтбаев Е.				ДОМ КУЛЬТУРЫ НА 400 МЕСТ — Стадия: ЭП; Лист: 7; Листов: -; ТОО "ДАХЛЬ-СЕРВИС" г. АТЫРАУ-2014г.
Разраб.		Айтбаев Е.				
Пров.		Булекбаев А.				
Н. контр.						Паспорт наружной отделки
ГИП		Булекбаев А.				

ТОО "Дахль-Сервис"

Эскизный проект

Привязка проекта на строительство дома культуры на 400 мест в с. Мукур Кызылкугинского района

г. Атырау-2014г.

Ведомость чертежей

Лист	Наименование	Примеч.
1	Общие данные	
2	Генеральный план	
3	Фасад 1-12	
4	Фасад А-Е	
5	План первого этажа	
6	План второго этажа	
7	Паспорт наружной отделки	

Краткая пояснительная записка.

Площадка под проектируемое здание расположено в с.Мукур Кызылкугинского района Атырауской области

Объемно-планировочные решения :

Проектируемое здание имеет прямоугольную конфигурацию и размеры в плане 54,0м х 30,0м.
Здание двухэтажное с высотой этажа 3,6 метра, высота зрительного зала 5м.
Общие проектные решения складываются из требований заказчика, требованию к безопасности общественных зданий и решениями, связанными с применением безопасных, современных строительных материалов
Основные композиционные принципы
- компактность;
- обеспечение условий жизнедеятельности маломобильных групп населения в соответствии СНиП РК 3.02-02-2001, раздел 4;
- органическая связь с зонами на территории дома культуры;

Проект выполнен в соответствии с требованиями действующих нормативно-технических документов Республики Казахстан, обеспечивающих безопасную эксплуатацию запроектированных объектов.

Климатические характеристики

Согласно СНиП РК 2.04-11-2001* «Строительная климатология» район строительства относится к IV-строительно-климатическому подрайону, и имеет следующие природно-климатические характеристики

- Температура воздуха для расчета наружных ограждающих конструкций - минус 25°С;
- Расчетная снеговая нагрузка на 1м2 горизонтальной поверхности - 80кгс/м2;
- Нормативная ветровая нагрузка - 38 кгс/м2;
- Расчетная скорость ветра - 8м/с;
- Сейсмичность - 5 баллов.

ПРИНЯТЫЕ ТЕХНИЧЕСКИЕ РЕШЕНИЯ СООТВЕТСТВУЮТ ТРЕБОВАНИЯМ ДЕЙСТВУЮЩИХ ЗАКОНОДАТЕЛЬНЫХ АКТОВ, НОРМ И ПРАВИЛ РЕСПУБЛИКИ КАЗАХСТАН ПО ВЗРЫВОПОЖАРНОЙ И ЭКОЛОГИЧЕСКОЙ БЕЗОПАСНОСТИ, ПО ОХРАНЕ ТРУДА, И ОБЕСПЕЧИВАЕТ БЕЗОПАСНУЮ ДЛЯ ЖИЗНИ И ЗДОРОВЬЯ ЛЮДЕЙ ЭКСПЛУАТАЦИЮ ОБЪЕКТОВ И СООРУЖЕНИЙ ПРИ СОБЛЮДЕНИИ МЕРОПРИЯТИЙ, ПРЕДУСМОТРЕННЫХ ПРОЕКТНОЙ ДОКУМЕНТАЦИЕЙ.

ГЛАВНЫЙ ИНЖЕНЕР ПРОЕКТА /БУЛЕКБАЕВ А./

Конструктивные решения

- фундаменты применять сборные ленточные под стены здания и монолитный железобетонный столбчатый фундамент под колонны здания.
- наружные стены- из ракушеблока толщ.390мм, утеплением минплитой ПТЭ-175 толщ.50мм ГОСТ 9573-96, с последующим заделка штукатуркой на цементно-песчанном растворе марки 50
- внутренние стены - из ракушеблока толщиной 390мм, перегородки здания выполнены из керамического кирпича толщиной 120мм ГОСТ 379-95
- междуэтажное перекрытие, покрытие - сборные, из железобетонных плит толщиной 220мм.
- полы - согласно ведомости полов.
- окна - металлопластиковые, предусмотрены москитные сетки во всех помещениях.
- перемычки над оконными и дверными проемами - сборные железобетонныепо серии 1.138-10 вып. 1,2; Колонны и балки- монолитные железобетонные, с армированием продольными и поперечными стержнями, согласно расчетов балки и колонны.

Фермы-металлические. Металлопрокат, применяемый в проекте, соответствует «Сокращенному сортаменту металлопроката для применения в строительных контркциях».
Отделка стен: штукатурка, выравнивание стен, улучшенная окраска водоэмульсионными моющими составами.
Объемы и виды отделки всех помещений указаны на листе «Ведомость отделки помещений».
Огнестойкость здания - II определена на основании СНиП РК 2.02-01-2001 "Пожарная безопасность зданий и сооружений". Проектируемое здание по классу взрыва и пожароопасности относится к классу «Д».

Наружные сети.

Котельная - отдельное здание предназначено для работы в автоматическом режиме с периодическим присутствием обслуживающего персонала и обеспечивает автоматическое поддержание заданной температуры воды и регулирование отпуска тепла по сезонам.
Тепловые сети - подземные, в непроходных каналах из труб стальных электросварных по ГОСТ 10704-91.
Трубопроводы горячего водоснабжения из труб стальных водогазопроводных оцинкованных по ГОСТ 3262-75* температуры воды и регулирование отпуска тепла по сезонам.
Газопровод- подземный, от существующего ПЭ D63мм.
Электроснабжение- предусматривается установка КТПНГ напряжением 10/0,4кВ.
Подключение проектируемой ВЛ-10 кВ будет осуществляться согласно техническим условиям.
Телефонизация- предусматривается строительство одноотверсной телефонной канализации с установкой колодцев малого типа ОК-2 до здания.
Проектом будут предусмотрены пожароохранная сигнализация,звонковая сигнализация.
Водоснабжение - от существующей линии, согласно ТУ.
Канализация - в связи с отсутствием в селе сетей канализации, проектом предусматривается установка накопительной емкости для сточных вод.
Конструкция емкости будет указана в рабочем проекте.

Технико-экономические показатели:

Площадь участка - 0,48 га
Общая площадь здания - 2218,26 м2
Площадь застройки- 1442 м2
Строительный объем - 12960 м3

						ЭП
						ПРИВЯЗКА ПРОЕКТА НА СТРАИТЕЛЬСТВО ДОМА КУЛЬТУРЫ НА 400 МЕСТ В С.МУКУР КЫЗЫЛКУГИНСКОГО РАЙОНА
Изм.	Кол.уч.	Лист	№док.	Подпись	Дата	
Выполнил		Айтбаев Е.				ДОМ КУЛЬТУРЫ НА 400 МЕСТ — Стадия: ЭП; Лист: 1; Листов: 7
Разраб.		Айтбаев Е.				
Пров.		Булекбаев А.				
ГИП		Булекбаев А.				Общие данные — ТОО "ДАХЛЬ-СЕРВИС" г. АТЫРАУ-2014г.

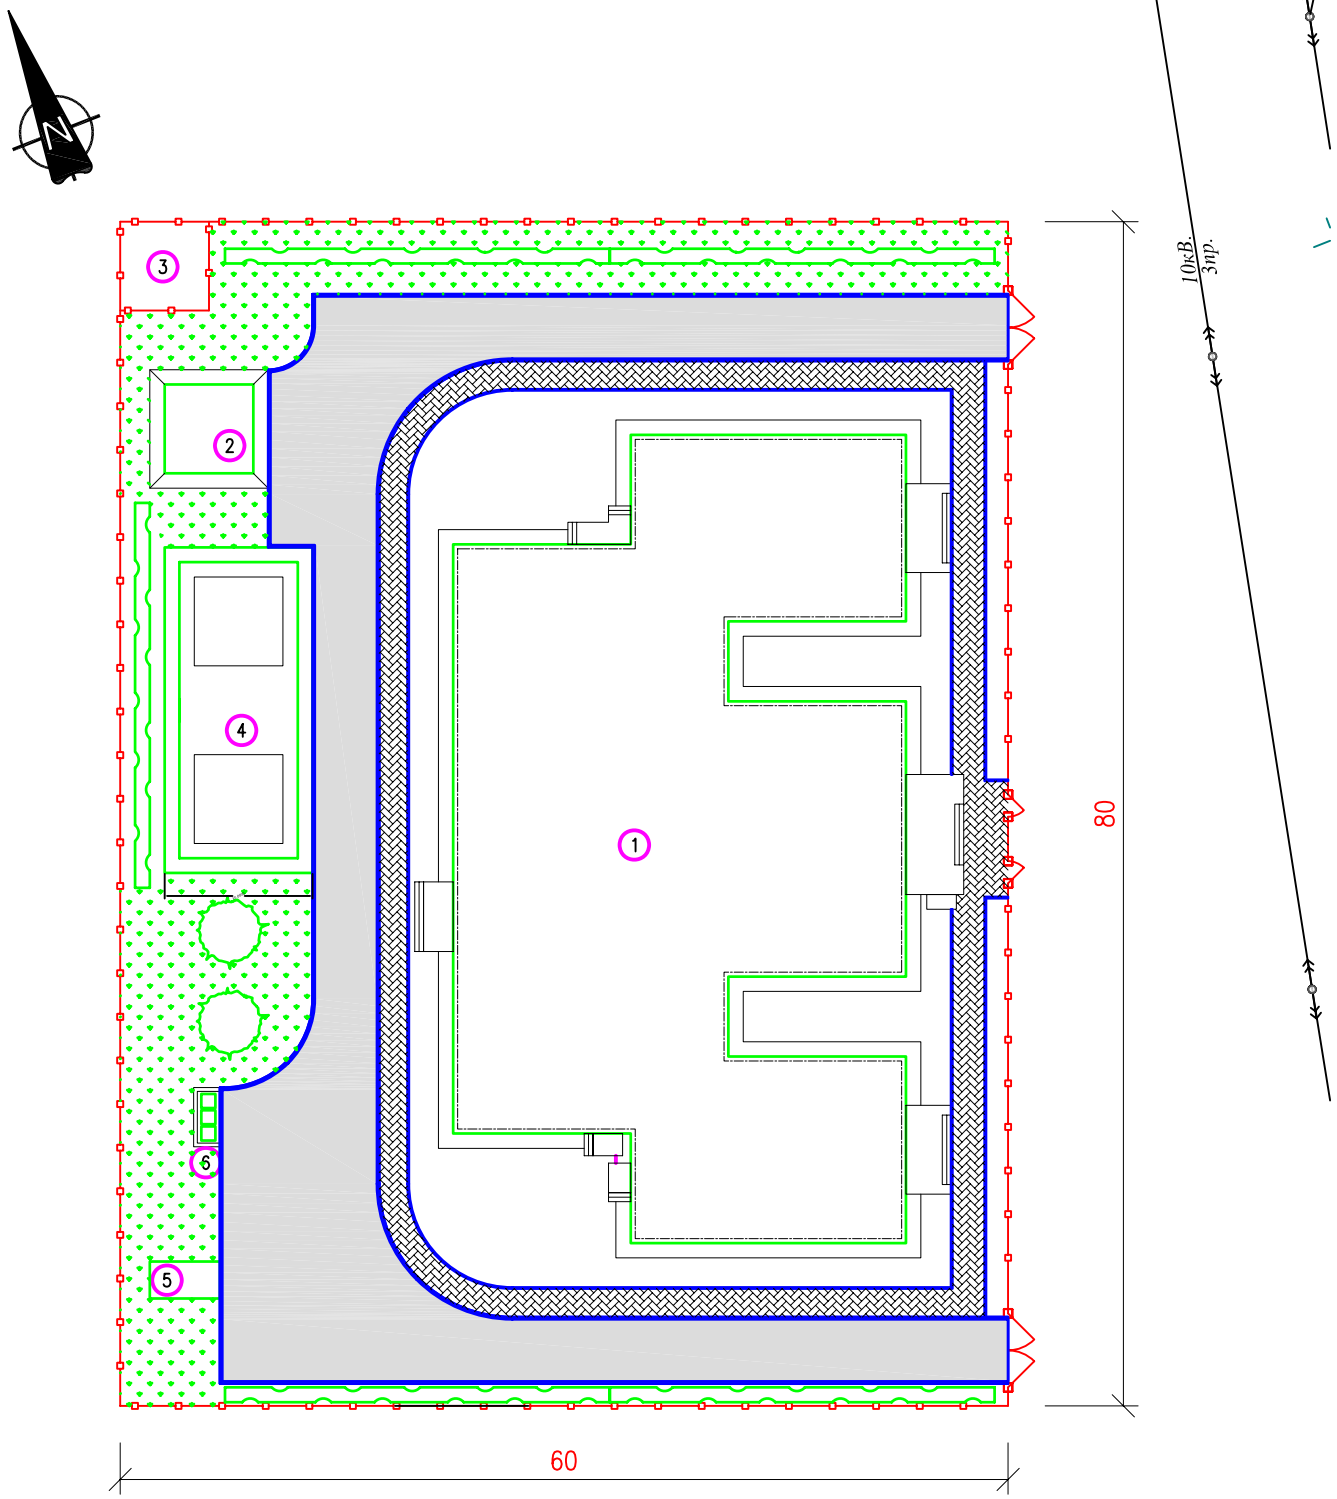

ЭКСПЛИКАЦИЯ ЗДАНИЙ И СООРУЖЕНИЙ

НОМЕР РАЗРА–БОТОК	НАИМЕНОВАНИЕ	КООРДИНАТЫ КВАДРАТА СЕТКИ
1	ЗДАНИЕ	
2	КОТЕЛЬНАЯ	
3	КТПНГ–10/0.4 кВ	
4	РЕЗЕРВУАР ДЛЯ ЗАПАСА ПОЖАРНОЙ ВОДЫ 100М3Х2	
5	НАКОПИТЕЛЬНАЯ ЕМКОСТЬ	
6	МУСОРОСБОРНИК	

УСЛОВНЫЕ ОБОЗНАЧЕНИЯ

КАРАГАЧ

КУСТАРНИК

ГАЗОН

ПЕШЕХОДНЫЕ ДОРОЖКИ

АСФАЛЬТОВАЯ ДОРОГА

0 10m 20m 30m

МАСШТАБНАЯ ЛИНЕЙКА 1:500

						ЭП		
						ПРИВЯЗКА ПРОЕКТА НА СТРОИТЕЛЬСТВО ДОМА КУЛЬТУРЫ НА 400 МЕСТ В с.МУКУР КЫЗЫЛКУГИНСКОГО РАЙОНА		
Изм.	Кол.Уч.	Лист	N°Док.	Подпись	Дата			
Выполнил		Айтбаев Е.				ДОМ КУЛЬТУРЫ НА 400 МЕСТ	Стадия: ЭП	Лист: 2 / Листов:
Разраб.		Айтбаев Е.						
Провер.		Булекбаев А.						
ГИП		Булекбаев А.				ГЕНЕРАЛЬНЫЙ ПЛАН	ТОО "ДАХЛЬ–СЕРВИС" г. АТЫРАУ–2014г.	

Формат А3

ФАСАД 1–12

МАСШТАБ 1:100

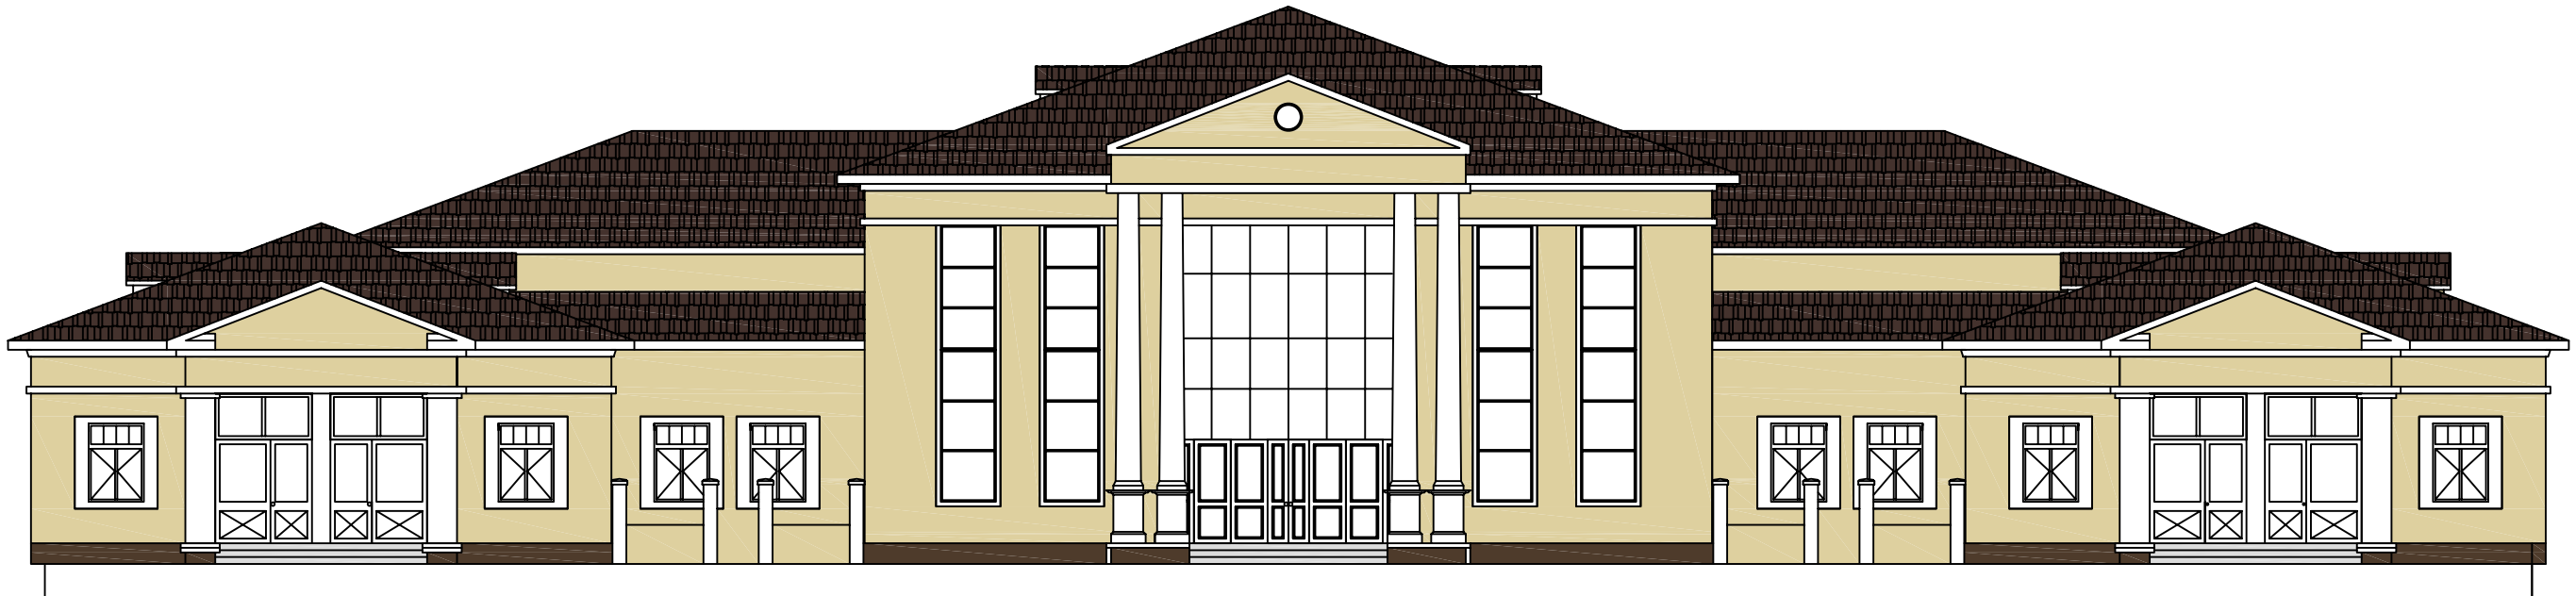

						ЭП		
Изм.	Кол.Уч.	Лист	N°Док.	Подпись	Дата	ПРИВЯЗКА ПРОЕКТА НА СТРОИТЕЛЬСТВО ДОМА КУЛЬТУРЫ НА 400 МЕСТ В с.МУКУР КЫЗЫЛКУГИНСКОГО РАЙОНА		
Выполнил		Айтбаев Е.				ДОМ КУЛЬТУРЫ НА 400 МЕСТ	Стадия: ЭП	Лист: 3 / Листов:
Разраб.		Айтбаев Е.						
Провер.		Булекбаев А.						
ГИП		Булекбаев А.				ФАСАД 1–12	ТОО "ДАХЛЬ–СЕРВИС" г. АТЫРАУ–2014г.	

Формат А3

ФАСАД А–Е

МАСШТАБ 1:100

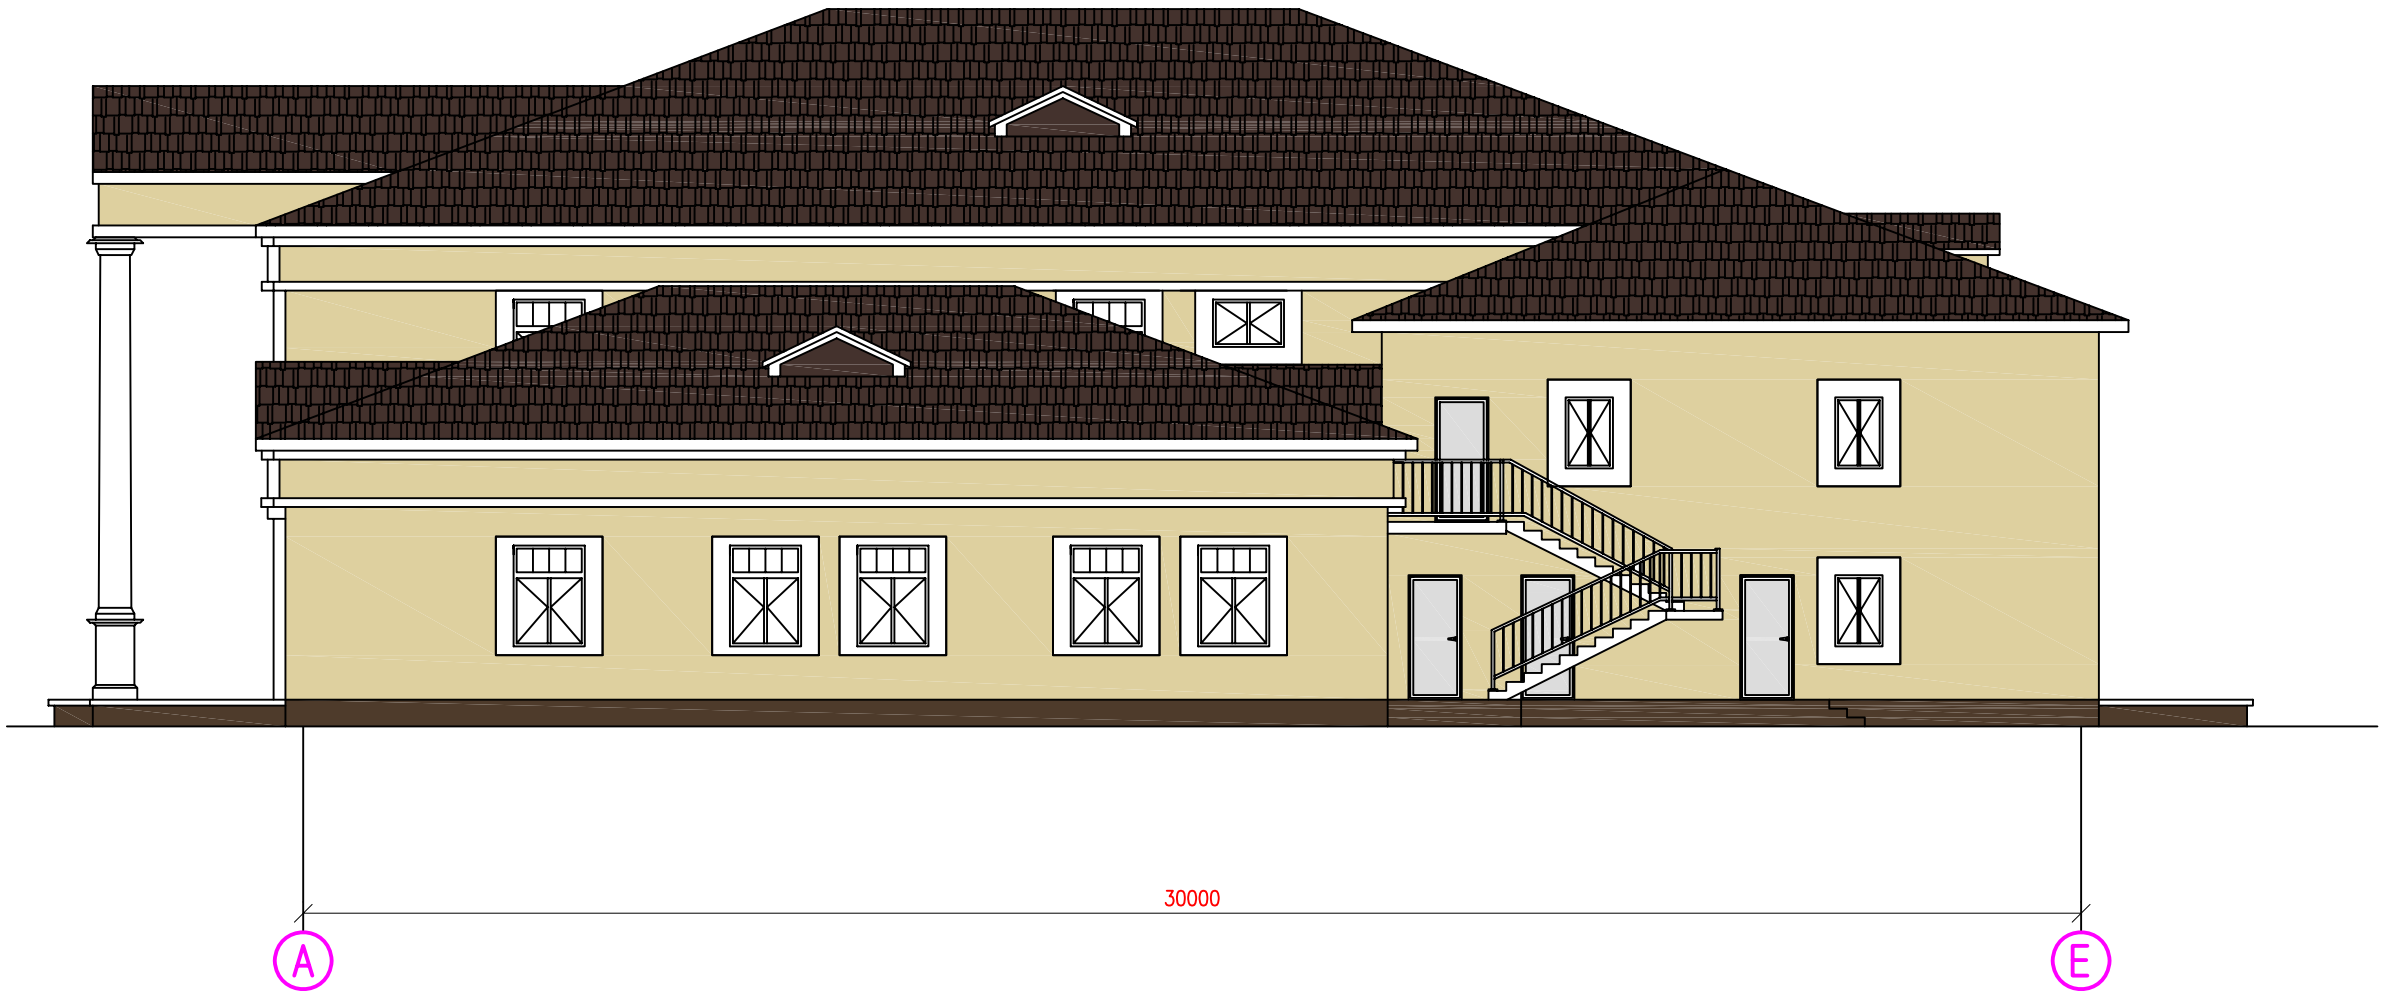

						ЭП		
						ПРИВЯЗКА ПРОЕКТА НА СТРОИТЕЛЬСТВО ДОМА КУЛЬТУРЫ НА 400 МЕСТ В с.МУКУР КЫЗЫЛКУГИНСКОГО РАЙОНА		
Изм.	Кол.Уч.	Лист	N°Док.	Подпись	Дата			
Выполнил		Айтбаев Е.				ДОМ КУЛЬТУРЫ НА 400 МЕСТ	Стадия	Лист	Листов
Разраб.		Айтбаев Е.					ЭП	4	
Провер.		Булекбаев А.							
ГИП		Булекбаев А.				ФАСАД А–Е	ТОО "ДАХЛЬ–СЕРВИС" г. АТЫРАУ–2014г.		

Формат А3

ПЛАН ПЕРВОГО ЭТАЖА

МАСШТАБ 1:150

ЭКСПЛИКАЦИЯ ПОМЕЩЕНИЙ

НОМЕР ПОМЕЩ.	НАИМЕНОВАНИЕ	ПЛОЩАДЬ, М2	ПРИМЕЧАНИЕ
1	РЕГИСТРАЦИОННАЯ	9.82	
2	ИТАЛЬНЫЙ ЗАЛ НА 50 МЕСТ	118.0	
3	РАБОЧАЯ КОМНАТА	13.14	
4	КНИГОХРАНИЛИЩЕ	42.64	
5	ИНТЕРНЕТ– КАБИНЕТ	43.28	
6	ВЕСТИБЮЛЬ	93.44	
7	КОРИДОР	60.44	
8	САНУЗЕЛ	16.41	
9	САНУЗЕЛ	16.64	
10	ГАРДЕРОБ	23.68	
11	ОХРАНА	8.54	
12	КИОСК	6.91	
13	КАССА	4.95	
14	БУФЕТ НЕ 22 МЕСТ	33.75	
15	ЗРИТЕЛЬНЫЙ ЗАЛ	273.76	
16	СЦЕНА	64.96	
17	ГРИМЕРНАЯ	16.85	
18	ГРИМЕРНАЯ	20.07	
19	ПОДСОБНОЕ ПОМЕЩЕНИЕ	18.99	
20	КУХНЯ	22.17	
21	МОЙКА	4.52	
22	РАЗДЕЛОЧНЫЙ ЦЕХ	6.04	
23	МОЙКА	3.5	
24	УБОРОЧНЫЙ ИНВЕНТАРЬ	1.5	
25	САНУЗЕЛ	1.46	
26	ХОЛОДИЛЬНИКИ	4.67	
27	СЕРВИЗНАЯ	4.58	
28	КОМНАТА ПЕРСОНАЛА	7.64	
29	ПОДСОБКА	8.09	
30	КОРИДОР	20.97	
31	ТАНЦЕВАЛЬНЫЙ ЗАЛ	86.53	
32	САНУЗЕЛ	6.77	
33	САНУЗЕЛ	6.77	
34	КАССА	2.77	
35	ОХРАНА	4.18	
36	ГАРДЕРОБ	5.72	
37	ХОЛЛ	18.25	
38	ТАМБУР	7.87	
39	ТАМБУР	8.73	
40	ПОДСОБНОЕ ПОМЕЩЕНИЕ	15.72	
41	ВЕНТКАМЕРА	23.94	
42	ПОДСОБНОЕ ПОМЕЩЕНИЕ	14.28	
43	ЭЛЕКТРОЩИТОВАЯ	8.82	
	ИТОГО:	1181.76	

							ЭП
							ПРИВЯЗКА ПРОЕКТА НА СТРОИТЕЛЬСТВО ДОМА КУЛЬТУРЫ НА 400 МЕСТ В с.МУКУР КЫЗЫЛКУГИНСКОГО РАЙОНА
Изм.	Кол.Уч.	Лист	N°Док.	Подпись	Дата		
Выполнил		Айтбаев Е.				ДОМ КУЛЬТУРЫ НА 400 МЕСТ	Стадия: ЭП; Лист: 5; Листов:
Разраб.		Айтбаев Е.					
Провер.		Булекбаев А.					
ГИП		Булекбаев А.				ПЛАН ПЕРВОГО ЭТАЖА	ТОО "ДАХЛЬ–СЕРВИС" г. АТЫРАУ–2014г.

Формат А2

ПЛАН ВТОРОГО ЭТАЖА

МАСШТАБ 1:150

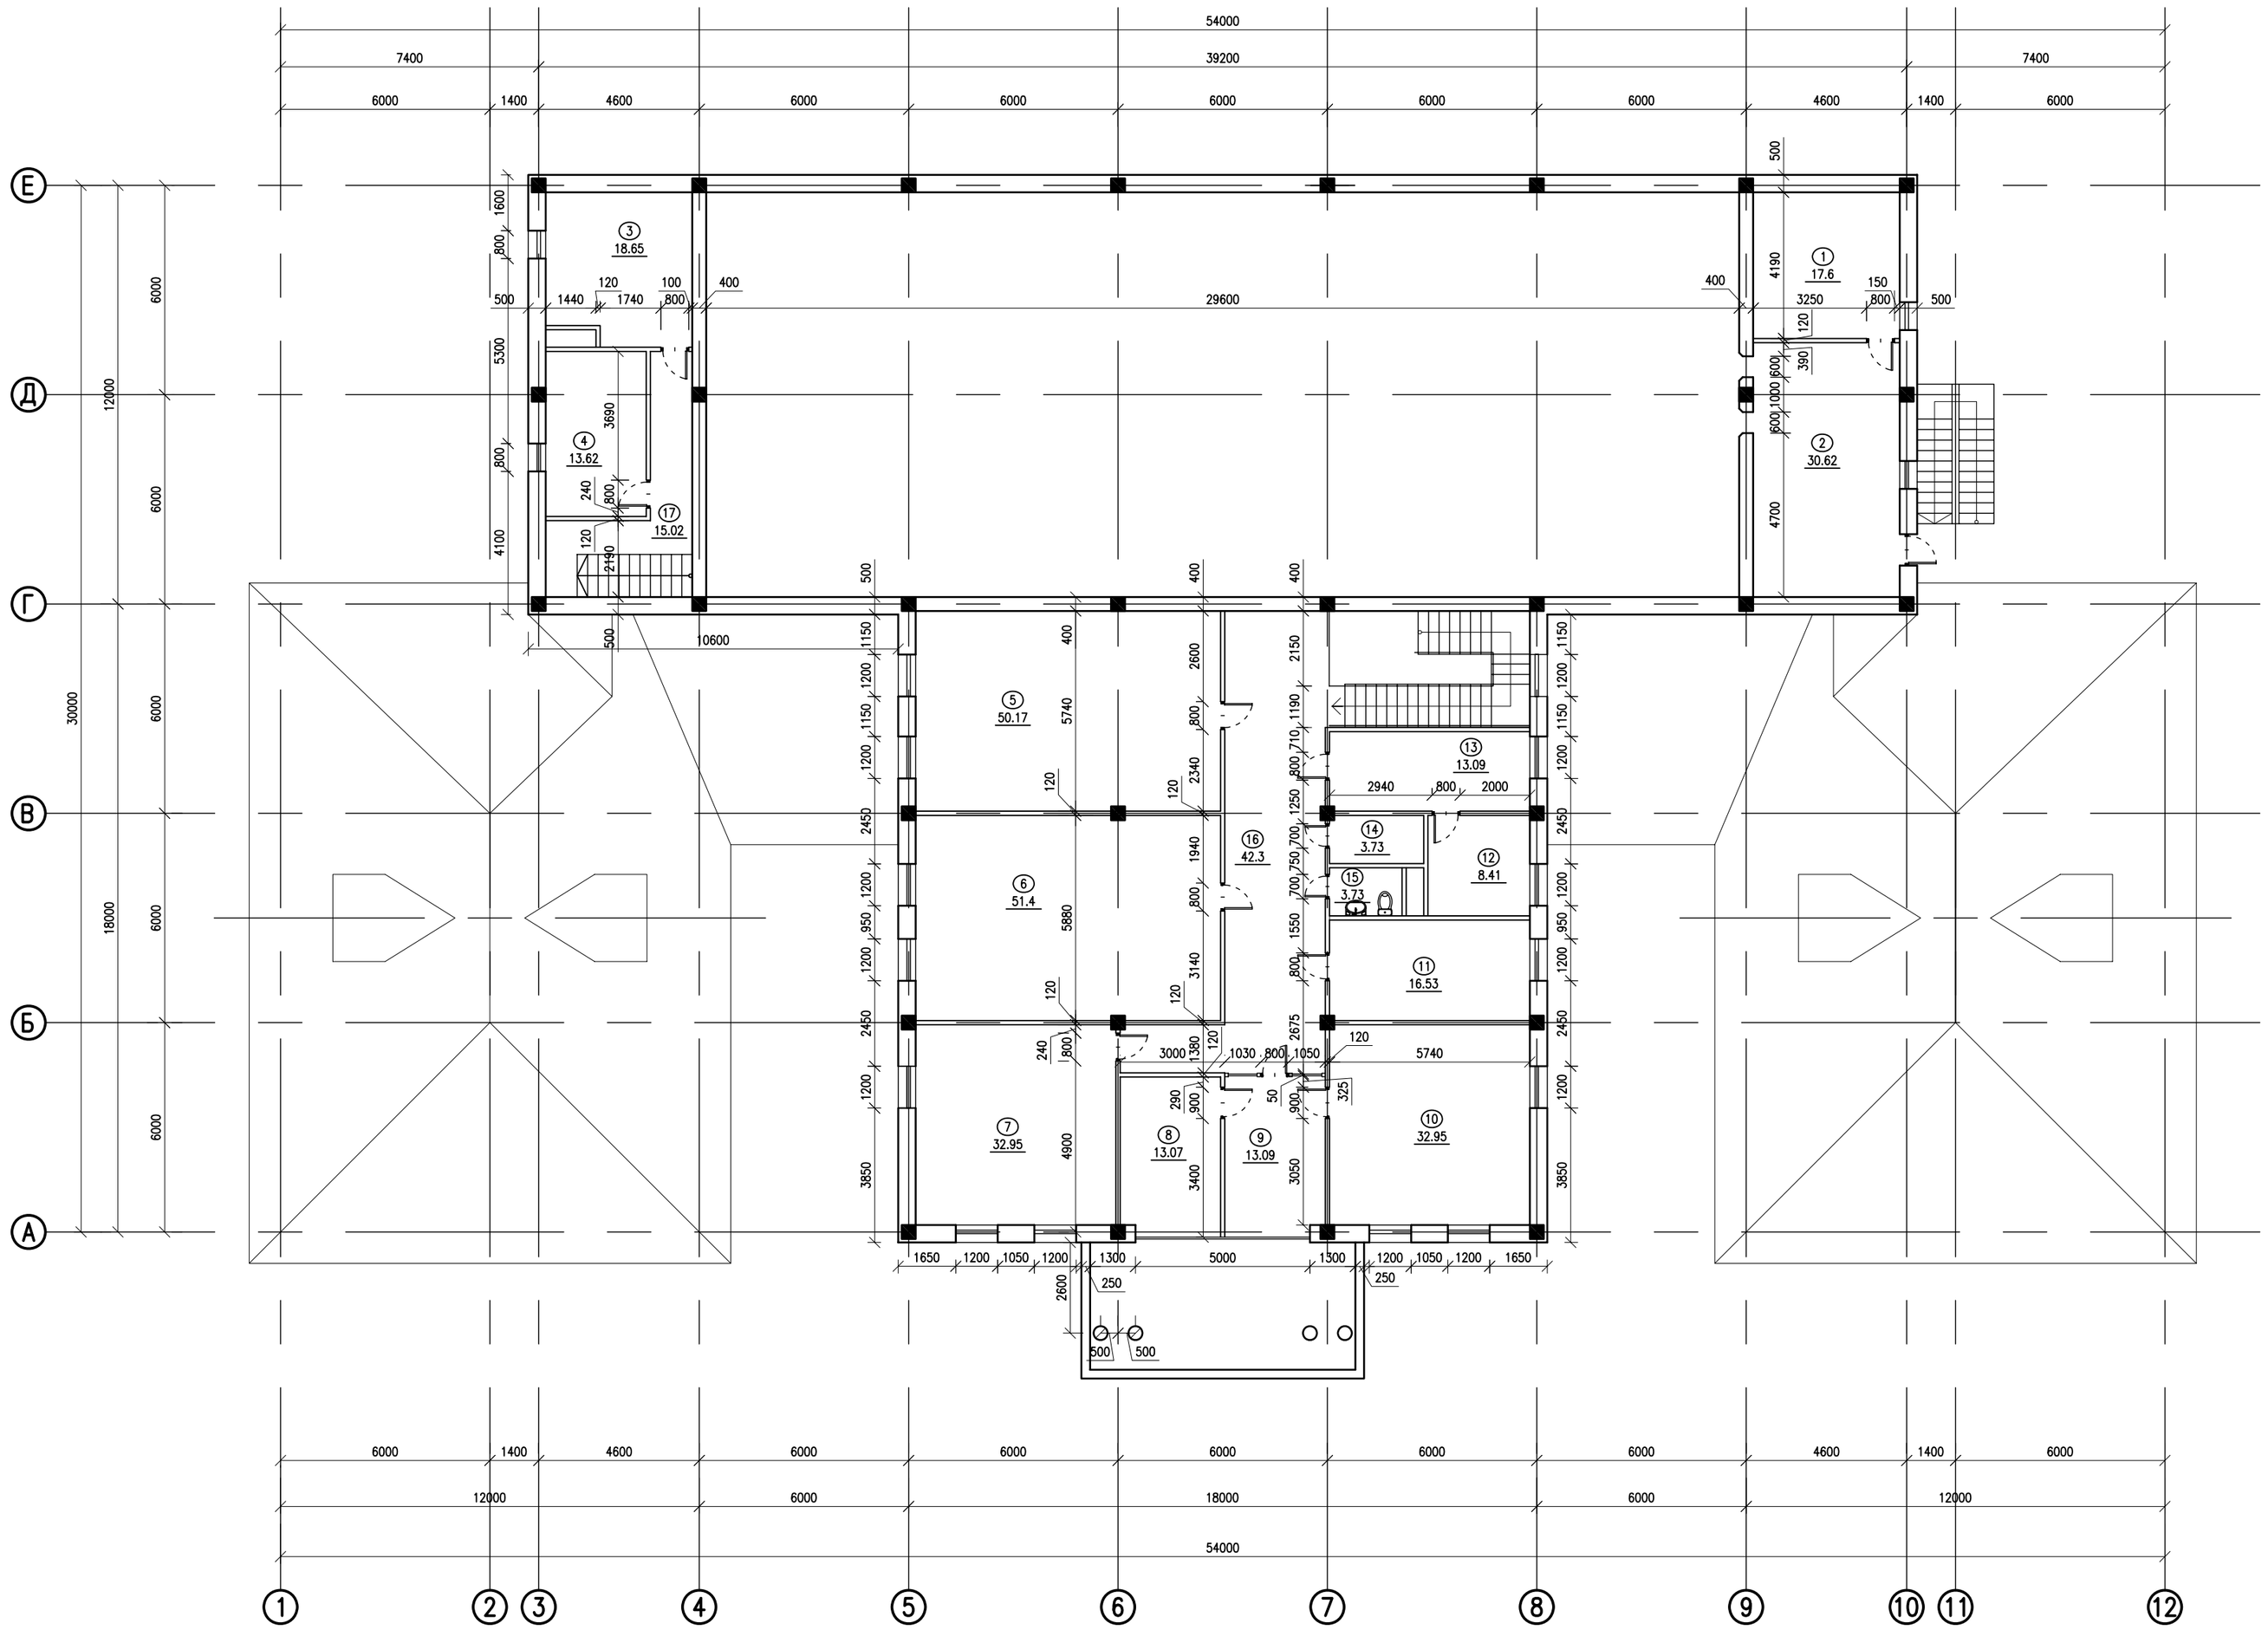

ЭКСПЛИКАЦИЯ ПОМЕЩЕНИЙ

	НАИМЕНОВАНИЕ	ПЛОЩАДЬ м2
1.	ПОДСОБНОЕ ПОМЕЩЕНИЕ	17.6
2.	КИНОПРОЕКЦИОННАЯ	30.62
3.	КАБИНЕТ ХУД. РУКОВОДИТЕЛЯ	18.65
4.	КАБИНЕТ АССИСТЕНТА ХУД. РУКОВОДИТЕЛЯ	13.62
5.	КРУЖКОВОЕ ПОМЕЩЕНИЕ	50.17
6.	КРУЖКОВОЕ ПОМЕЩЕНИЕ НА 20 МЕСТ	51.4
7.	БУХГАЛТЕРИЯ	32.95
8.	КАБИНЕТ ЗАМ. ДИРЕКТОРА	13.07
9.	ПРИЕМНАЯ	13.09
10.	КАБИНЕТ ДИРЕКТОРА	32.95
11.	КАБИНЕТ ХУД. РУКОВОДИТЕЛЯ	16.53
12.	КАБИНЕТ	8.41
13.	РЕГИСТРАЦИОННАЯ	13.09
14.	УБОРОЧНЫЙ ИНВЕНТАРЬ	3.73
15.	С/У	3.73
16.	КОРИДОР	42.3
17.	КОРИДОР	15.02
	ИТОГО:	376.93

Изм.	Кол.Уч.	Лист	N°Док.	Подпись	Дата	ЭП		
						ПРИВЯЗКА ПРОЕКТА НА СТРОИТЕЛЬСТВО ДОМА КУЛЬТУРЫ НА 400 МЕСТ В с.МУКУР КЫЗЫЛКУГИНСКОГО РАЙОНА		
Выполнил		Айтбаев Е.				ДОМ КУЛЬТУРЫ НА 400 МЕСТ	Стадия	Лист	Листов
Разраб.		Айтбаев Е.					ЭП	6	
Провер.		Булекбаев А.							
ГИП		Булекбаев А.				ПЛАН ВТОРОГО ЭТАЖА	ТОО "ДАХЛЬ-СЕРВИС" г. АТЫРАУ-2014г.		

Формат А2

ПАСПОРТ НАРУЖНОЙ ОТДЕЛКИ

КОЛЕР	КОНСТРУКТИВНЫЙ ЭЛЕМЕНТ	МАТЕРИАЛ ОТДЕЛКИ
RAL 1014	ПОВЕРХНОСТЬ СТЕНЫ	ВЫСОКОКАЧЕСТВЕННАЯ ФАСАДНАЯ ШТУКАТУРКА ПО СЕТКЕ ИЗ ЦЕМ.–ПЕС. Р–РА В30–30мм
RAL 8017	КРОВЛЯ	МЕТАЛЛОЧЕРЕПИЦА ПРОМЫШЛЕННАЯ КОМПАНИЯ "МЕТАЛЛ ПРОФИЛЬ"
RAL 8028	ЦОКОЛЬ от отм. –1.200 до ±0.000	ПЛИТКИ "ДИКИЙ КАМЕНЬ", МАРКА–СТАРЫЙ ЗАМОК СТ.6
	ОКОННЫЕ БЛОКИ	МЕТАЛЛОПЛАСТИКОВЫЕ
	ДВЕРНЫЕ БЛОКИ	ДЕРЕВЯННЫЕ, МЕТАЛИЧЕСКИЕ

						ЭП
						ПРИВЯЗКА ПРОЕКТА НА СТРАИТЕЛЬСТВО ДОМА КУЛЬТУРЫ НА 400 МЕСТ В С.МУКУР КЫЗЫЛКУГИНСКОГО РАЙОНА
Изм.	Кол.уч.	Лист	№док.	Подпись	Дата	
Выполнил		Айтбаев Е.				ДОМ КУЛЬТУРЫ НА 400 МЕСТ — Стадия: ЭП; Лист: 7; Листов: -; ТОО "ДАХЛЬ-СЕРВИС" г. АТЫРАУ-2014г.
Разраб.		Айтбаев Е.				
Пров.		Булекбаев А.				
Н. контр.						Паспорт наружной отделки
ГИП		Булекбаев А.				