Инжиниринг
Проект 2050

«Инжиниринг Проект 2050» ЖШС, БСН 090540010192
140000, ҚР, Павлодар қ, Ломов к-сі, 177/1-114
тел: +7 (778) 780 11 77; e-mail: psd-2009@mail.ru

ТОО «Инжиниринг Проект 2050», БИН 090540010192
140000, РК, г.Павлодар, ул.Ломова, 177/1-114
тел: +7 (778) 780 11 77; e-mail: psd-2009@mail.ru

Заказчик: КГП на ПХВ «Индерская районная больница» Управления здравоохранения Атырауской области

Рабочий проект

«Капитальный ремонт врачебной амбулатории с. Елтай, Индерского района, Атырауской области»

Том 2. Альбом 2.1.

Архитектурные решения

Директор
ТОО «Инжиниринг Проект 2050» **Жантурсунов И.Р.**

Главный инженер проекта **Калиакпаров Д.Е.**

г. Павлодар, 2021 г.

Ведомость рабочих чертежей основного комплекта марки АР (окончание)

Лист	Наименование	Прим.
1	Общие данные	
2	Обмерочные чертежи План 1 этажа	
3	Экспликация полов	
4	Экспликация полов	
5	Спецификация элементов заполнениедверных проемов	
6	Ведомость отделки помещений (начало)	
7	Ведомость отделки помещений (продолжение)	
8	Ведомость отделки помещений (окончания)	

Общие данные

Рабочий проетк "Капитальный ремонт врачебной амбулатории с. Елтай, Индерского района, Атырауской области" разработан на оснований договора и задаений на проектирования. Здание врачебной омбулаторий представляет собой одноэтажное с размерами в осях 11,4 х 23,5 м.

Район строительства характеризуется следующими природно-климатическими условиями:
- Климатический район строительства - IV г;
- Расчетная температура наружного воздуха - минус 31 / +31°С;
- Нормативное давление снегового покрова - 0,7 кПа;
- Нормативное значение ветрового давление - 0,38 кПа;
- Сейсмичность района - 6 (девять) баллов.

3. Грунты следующими инженерно - геологическими характеристиками:
- Грунт - суглинок;
- Плотность грунта - 1,91 т/м3;
- Угол внутреннего трения - 21°;
- Удельное сцепление - 15 кПа;
- Модуль деформации - 9,5 МПа.

3.1. Категория грунтов по сейсмическим свойствам - II (вторая);
3.2. Глубина залегания уровня подземных вод более 8,0 м;
3.3. Глубине промерзания грунта - 1,6 м.

взам.инв.N

подпись и дата

инв.Nподл.

изм.	Nуч.	лист	Nдок.	подпись	дата
Гип		Абылгазинов			
Разработ.		Искаков			
Проверил.		Лебедева			
Н. контр.		Лебедева			

06.2021-АР

Капитальный ремонт врачебной амбулатории с. Елтай, Индерского района, Атырауской области

Стадия	Лист	Листов
РП	1	-

Общие данные

ТОО "Инжиниринг Проект 2050"

формат А3

План на отм. 0.000 М1:100

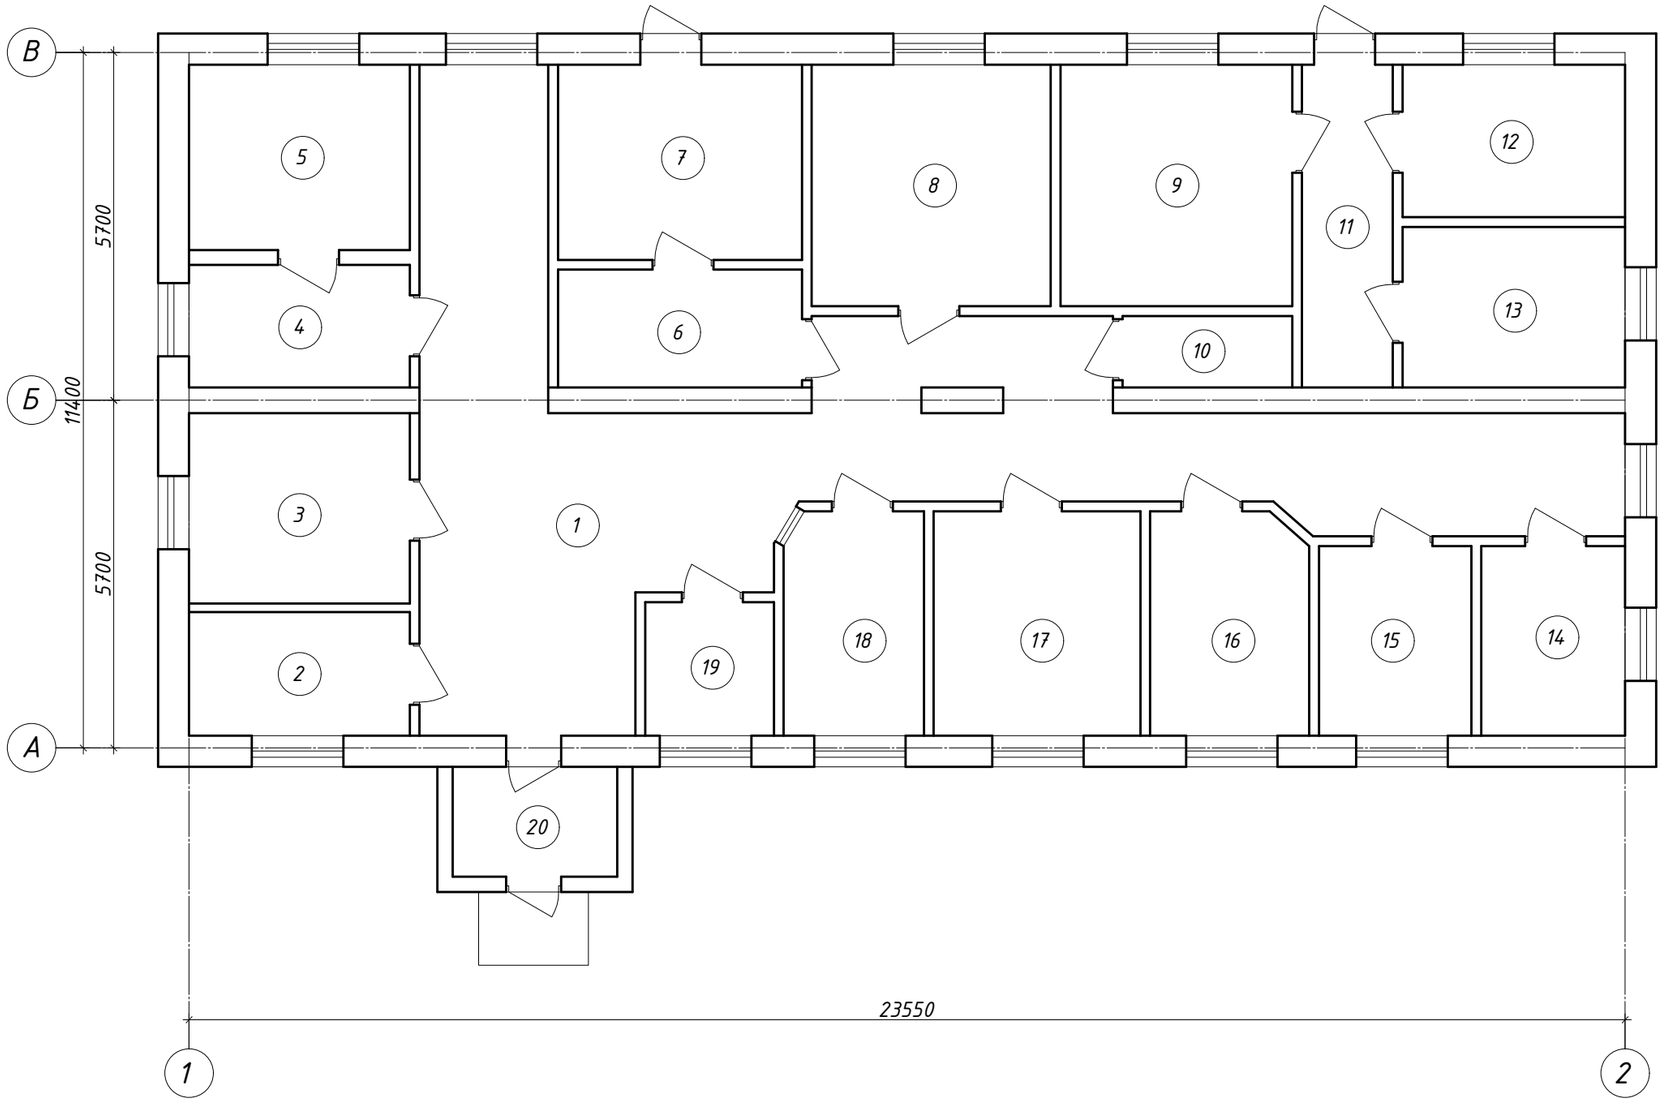

Экспликация помещений

№	Наименование	Площадь $м^2$
1	Коридор	69.6
2	Фильтр кабинет	7.4
3	Кабинет стоматолога	11.3
4	Кабинет здорового ребенка	7.2
5	Кабинет здорового ребенка	11.0
6	Акушер	7.4
7	Акушер	12.8
8	Кабинет ВОП	15.5
9	Кабинет дневного стационара	15.0
10	Сан. узел	3.1
11	Коридор	8.0
12	Гардероб персонала	9.1
13	Процедурная	9.6
14	Прививочная	7.3
15	Лаборатория	7.8
16	Палата интенсивной терапии	9.3
17	Кабинет педиатра	12.5
18	Регистратура	8.1
19	Подсобное помещение	4.6
20	Тамбур	4.8

Взам. и дв. №

Подпись и дата

Инв. № подл.

Изм	Кол.уч	Лист	№док	Подпись	Дата
ГИП					
Проверил					
Разработал					

06.2021-АР

Капитальный ремонт врачебной амбулатории с. Елтай, Индерского района, Атырауской области

Стадия	Лист	Листов
РП	xx	

План на отм. 0.000 М1:100

ТОО "Инжиниринг Проект 2050"

Формат А3

А3–М1/100

ЭКСПЛИКАЦИЯ ПОЛОВ

(начало)

Наименование или номер помещения	Тип пола	Схема пола или тип пола по серии	Данные элементов пола (мм)	Площадь, м^2
Отм.-3.300				
2,Подвальное помещение, 3,Подвальное помещение, 4,Подвальное помещение, 5,Подвальное помещение	Б	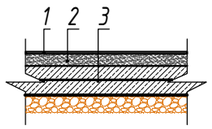	1. Выравнивающ.стяжка из цем.-песчан. р-ра М150 - 20 мм 2. Подстилающий слой из бетона кл.В22.5, армированный одним рядом сварной сетки 5Ср5Вр1 -150/5Вр1-150 ГОСТ8478-88 - 80 мм 3. Основание -существующи конструкция	202.36
1,Лестничная клетка,	КГ	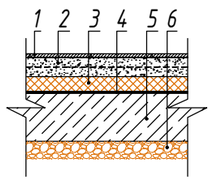	1,Керамогранитная плитка 600х600мм с нескользящей поверхностью на клеевом растворе - 10 мм 2. Подстилающий слой из бетона кл.В22.5, армированный одним рядом сварной сетки 5Ср5Вр1 -150/5Вр1-150 ГОСТ8478-88 - 80 мм 3. Основание -существующи конструкция	14.56
			Плинтус - керамогранит м.п.	16.4
Отм.+0,000				
1, Тамбур, 2,Регистратура, 3,Вестибюль, 4,Лестничная клетка, 10,Коридор, 15,Серверная (компьютерный)	КГ	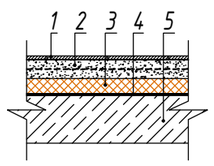	1. Керамогранитная плитка 600х600мм с нескользящей поверхностью на клеевом растворе - 10 мм 2. Выравнивающая стяжка из цем.-песч. р-ра М150, армированная сеткой 3Вр1-100/3Вр1-100 - 40 мм 3. Утеплитель - экструдированный пенополистирол λ=0.030 Вт/м3 - 40 мм. 4. Пароизоляция - 1 слой полиэтиленовой пленки (над подвалом) 5. Ж/Б плита перекрытия - 200 мм	82.42
			Плинтус - керамогранит м.п.	87.6

(начало)

Наименование или номер помещения	Тип пола	Схема пола или тип пола по серии	Данные элементов пола (мм)	Площадь, м^2
Отм.0.000				
5,Врачебный кабинет, 6,Прививочная, 7,Палата дневного стационара, 9,Аптека, 11,Врачебный кабинет акушера, 12,Кабинет старшей медсестры, 13,Кабинет персонала, 14,Врачебный кабинет,	Л	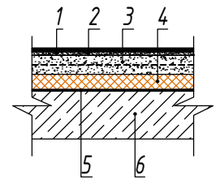	1. Линолеум коммерческий на клею - 5мм 2. Самонивилирующая стяжка - 5мм 3. Ц/п стяжка, армированная сеткой 3Вр1-100/3Вр1-100 - 45 мм 4. Утеплитель - экструдированный пенополистирол λ=0.030 Вт/м3 - 40 мм. 5. Пароизоляция - 1 слой полиэтиленовой пленки (над подвалом). 6. Ж/Б плита перекрытия - 200мм	105.32
			Плинтус - пластик или дерево м.п.	109.6
8,Процедурная	К1	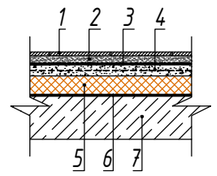	1. Керамическая плитка 300х300х11 мм с нескользящей поверхностью на клеевом растворе 2. Выравнивающ. стяжка из цем.- песч. р-ра М150 - 20 мм 3. Гидроизоляция - 2 слоя гидроизола на битумной мастике 4. Выравнив. цем.- песч. стяжка В12.5 , арм. сеткой 3Вр1-100/3Вр1-100 - 30мм 5. Утеплитель - экструдированный пенополистирол λ=0.030 Вт/м3 - 40 мм. 6. Пароизоляция - 1 слой полиэтиленовой пленки (над подвалом) 7. Ж/Б плита перекрытия - 200 мм	9.0
			Плинтус - керамическая плитка Н=100 м.п.	11.3

Примечание:
1. Данный лист см. совместно с листами АР-6,7,8,

изм.	Nуч.	лист	Nдок.	подпись	дата	06.2021-АР		
						Капитальный ремонт врачебной амбулатории с. Елтай, Индерского района, Атырауской области		
							Стадия	Лист	Листов
Разработ.		Искаков					РП	3	-
Проверил.		Лебедева							
Н. контр.		Лебедева				Экспликация полов	ТОО "Инжиниринг Проект 2050"		

взам.инв.N | подпись и дата | инв.Nподл.

формат А3

А3–М1/100

ЭКСПЛИКАЦИЯ ПОЛОВ

(начало)

Наименование или номер помещения	Тип пола	Схема пола или тип пола по серии	Данные элементов пола (мм)	Площадь, $м^2$
Отм.+3,300				
1,Лестничная клетка, 3,Подсобное помещение, 4,Подсобное помещение, 6.Коридор, 7,Актовый зал, 9,Коридор, 14,Коридор,	КГ	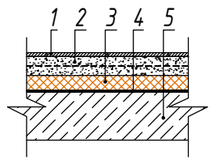	1. Керамогранитная плитка 600х600мм с нескользящей поверхностью на клеевом растворе - 10 мм 2. Выравнивающая стяжка из цем.-песч. р-ра М150, армированная сеткой 3Вр1-100/3Вр1-100 - 40 мм 3. Утеплитель - экструдированный пенополистирол λ=0.030 Вт/м3 - 40 мм. 4. Пароизоляция - 1 слой полиэтиленовой пленки (над подвалом) 5. Ж/Б плита перекрытия - 200 мм	114.44
			Плинтус - керамогранит м.п.	103.1
2,Врачебный кабинет, 5,Врачебный кабинет 8,Кабинет руководителя, 10,Архтв, 11,Кабинет 12,Врачебный кабинет, персонала, 13,Бокс	Л	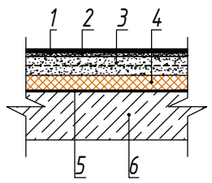	1. Линолеум коммерческий на клею - 5мм 2. Самонивилирующая стяжка - 5мм 3. Ц/п стяжка, армированная сеткой 3Вр1-100/3Вр1-100 - 45 мм 4. Утеплитель - экструдированный пенополистирол λ=0.030 Вт/м3 - 40 мм. 5. Пароизоляция - 1 слой полиэтиленовой пленки (над подвалом). 6. Ж/Б плита перекрытия - 200мм	82.3
			Плинтус - пластик или дерево м.п.	88,5

Примечание:
1. Данный лист см. совместно с листами АР-6,7,8,

изм.	Nуч.	лист	Nдок.	подпись	дата	06.2021-АР
						Капитальный ремонт врачебной амбулатории с. Елтай, Индерского района, Атырауской области
Разработ.		Искаков				Стадия: РП; Лист: 4; Листов: -
Проверил.		Лебедева				
Н. контр.		Лебедева				Экспликация полов
						ТОО "Инжиниринг Проект 2050"

взам.инв.N | подпись и дата | инв.Nподл.

формат А3

А3–М1/100

Спецификация элементов заполнения дверных проемов

Поз.	Обозначение	Наименование	Кол-во на этаж			Всего ед.шт.	Примечание
			отм. 0.000	отм. 0.000	отм. +3.900		
1	ГОСТ 23747-2015	ДМН О Ф П Дв Пр 2950-1910	-	1	-	1	Дверь внутренняя, Металлопластиковые, остеклен. с доводчиком
2	ГОСТ 23747-2015	ДМВ О П Дв Пр 2100-1250	-	1	2	3	Дверь внутренняя, Металлопластиковые, остеклен. с доводчиком
3	СЕРИЯ 1.136-10	ДГ 21-9 - правая	-	5	8	13	
4	СЕРИЯ 1.136-10	ДГ 21-9 - левая	-	5	2	7	
5	ГОСТ 31173-2003	ДГМУ П Пр 2100-910 - правая	-	1	-	1	
6	ГОСТ 31173-2003	ДГМУ П Пр 2100-810 - правая	-	2	1	3	
7	ГОСТ 31173-2003	ДНГМУ П Пр 2100-1010 - левая	2	-	-	2	
8	ГОСТ 31173-2003	ДВГМ П Пр 2100-910 - левая	3	-	-	3	

1

ДМН О Ф П Дв Пр 2950-1910
Дверь наружная, металлическая, остекленная, с фрамуга с порогом, с уплотнением
в притворах, с армирован. остеклением, с доводчиком
ГОСТ 23747-2015

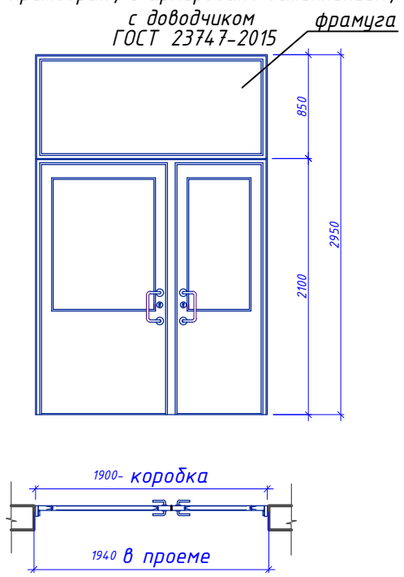

2

ДМВ О П Дв Пр 2100-1250
Дверь Металлопластиковые внутренняя, остекленная, с порогом, с уплотнением в притворах, с доводчиком
полотнами разной ширины:
900 мм справа и 350 мм левая,
ГОСТ 23747-2015

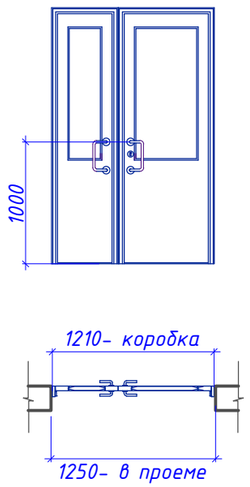

3

ДГ 21-9 - правая
Дверь внутренняя, глухая, без порога,
СЕРИЯ 1.136-10

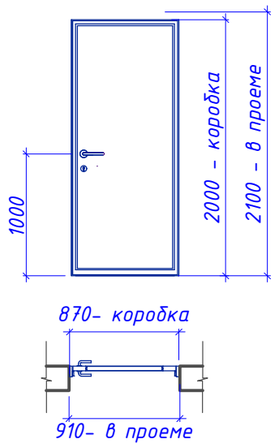

4

ДГ 21-9 - левая
Дверь внутренняя, глухая, без порога,
СЕРИЯ 1.136-10

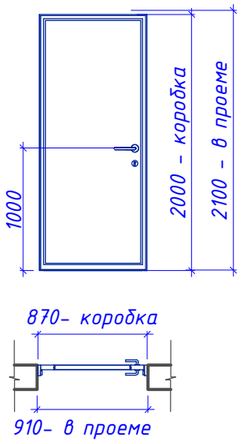

5

ДГМУ П Пр 2100-910 - правая
Дверь наружная, металлическая, с порогом, утепленная, с уплотнением в притворах,
ГОСТ 31173-2003

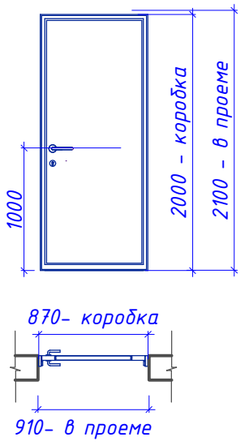

6

ДГМУ П Пр 2100-810 - правая
Дверь наружная, металлическая, с порогом, утепленная, с уплотнением в притворах,
ГОСТ 31173-2003

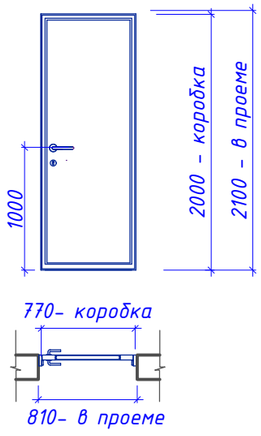

7

ДНГМУ П Пр 2100-1010 - левая
Дверь наружная, металлическая, с порогом, утепленная, с уплотнением в притворах,
ГОСТ 31173-2003

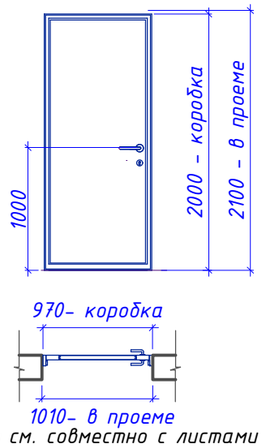

8

ДВМ П Пр 2100-910 - левая
Дверь внутренняя, металлическая, с порогом,
ГОСТ 31173-2003

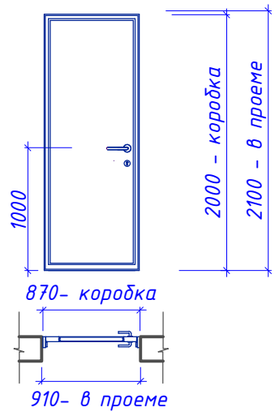

Примечание:
1. Данный лист см. совместно с листами АР-6,7,8,

изм.	Nуч.	лист	Nдок.	подпись	дата	06.2021-АР		
						Капитальный ремонт врачебной амбулатории с. Елтай, Индерского района, Атырауской области		
							Стадия	Лист	Листов
Разработ.		Искаков					РП	5	-
Проверил.		Лебедева							
Н. контр.		Лебедева				Спецификация элементов заполнения дверных проемов	ТОО "Инжиниринг Проект 2050"		

взам.инв.N | подпись и дата | инв.Nподл.

формат А3

А3–М1/100

ВЕДОМОСТЬ ОТДЕЛКИ ПОМЕЩЕНИЙ (начало)

Наименование помещения	Вид отделки элементов интерьеров						Примечание
	Потолок	Площ. м²	Стены и перегородки	Площ. м²	Колонны	Площ., м²	
		План на отм. -1,800					
Техническое подполье (1)	Известковая побелка за 2 раза	261.9	Выравнивание по бетону Известковая побелка за 2 раза	393.06			
		План на отм. 0,000					
1.Тамбур, 2.Регистратура, 3.Вестибюль,	Выравнивание сухими строительными смесями на цементной основе, левкас, водоэмульсионная покраска светлых тонов за 2 раза	37.6	усиления стен и перегородок Выравнивающий слой по бетону 4-8мм Окраска масляной краской за 2 раза на высоту 1800 мм, цвет - светлая слоновая кость (RAL 1015)	31.6			
			усиления стен и перегородок Выравнивающий слой по бетону 4-8мм Окраска акриловой краской на водной основе светлых тонов за 2 раза от отм. 1,800 и до потолка	21.5			
	1,2						

План на отм. 0,000							
10.Коридор,	Выравнивание сухими строительными смесями на цементной основе, левкас, водоэмульсионная покраска светлых тонов за 2 раза	25.56	усиления стен и перегородок Выравнивающий слой по бетону 4-8мм Окраска масляной краской за 2 раза на высоту 1800 мм, цвет - светлая слоновая кость (RAL 1015)	50.0			
			усиления стен и перегородок Выравнивающий слой по бетону 4-8мм Окраска акриловой краской на водной основе светлых тонов за 2 раза от отм. 1,800 и до потолка	42.4			

Примечание:
1. Данный лист см. совместно с листами АР-6,7,8,

изм.	Nуч.	лист	Nдок.	подпись	дата	06.2021-АР		
						Капитальный ремонт врачебной амбулатории с. Елтай, Индерского района, Атырауской области		
Разработ.		Искаков					Стадия	Лист	Листов
Проверил.		Лебедева					РП	6	-
Н. контр.		Лебедева				Ведомость отделки помещений(начало)	ТОО "Инжиниринг Проект 2050"	

взам.инв.N | подпись и дата | инв.Nподл.

формат А3

А3–М1/100

ВЕДОМОСТЬ ОТДЕЛКИ ПОМЕЩЕНИЙ (продолжение)

Наименование помещения	Вид отделки элементов интерьеров						Приме-чание
	Потолок	Площ. м²	Стены и перегородки	Площ. м²	Колонны	Площ., м²	
План на отм. 0,000							
5,Врачебный кабинет, 6,Прививочная, 7,Палата дневного стационара, 9,Аптека 11,Врачебный кабинет акушера, 12,Кабинет старшей медсестры, 13,Кабинет персонала, 14,Врачебный кабинет, 15,Серверная (компьютерный)	Выравнивание сухими строительными смесями на цементной основе, левкас, водоэмульсион-ная покраска светлых тонов за 2 раза	116.6	усиления стен и перегородок Выравнивающий слой по бетону 4-8мм Окраска масляной краской за 2 раза на высоту 1800 мм, цвет - светлая слоновая кость (RAL 1015)	203.3			
			усиления стен и перегородок Выравнивающий слой по бетону 4-8мм Окраска акриловой краской на водной основе светлых тонов за 2 раза от отм. 1,800 и до потолка	137.6			
План на отм. 0,000							
8.Процедурная,	Выравнивание сухими строительными смесями на цементной основе, левкас, водоэмульсион-ная покраска светлых тонов за 2 раза	9.0	*усиления стен и перегородок Выравнивающий слой по бетону 4-8 мм Глазурованная керамическая плитка на клею на всю высоту помещения*	31.6			

План на отм. 0,000							
4,Лестничная клетка	Выравнивание сухими строительными смесями на цементной основе, левкас, водоэмульсион-ная покраска светлых тонов за 2 раза	15.6	усиления стен и перегородок Выравнивающий слой по бетону 4-8мм Окраска масляной краской за 2 раза на высоту 1800 мм, цвет - светлая слоновая кость (RAL 1015)	39.9			
			усиления стен и перегородок Выравнивающий слой по бетону 4-8мм Окраска акриловой краской на водной основе светлых тонов за 2 раза от отм. 1,800 и до потолка	26.6			

Примечание:
1. Данный лист см. совместно с листами АР-6,7,8,

изм.	Nуч.	лист	Nдок.	подпись	дата	06.2021-АР		
						Капитальный ремонт врачебной амбулатории с. Елтай, Индерского района, Атырауской области		
							Стадия	Лист	Листов
Разработ.		Искаков					РП	7	-
Проверил.		Лебедева							
Н. контр.		Лебедева				Ведомость отделки помещений (продолжениео)	ТОО "Инжиниринг Проект 2050"		

взам.инв.N | подпись и дата | инв.Nподл.

формат А3

А3–М1/100

ВЕДОМОСТЬ ОТДЕЛКИ ПОМЕЩЕНИЙ (окончание)

Наименование помещения	Вид отделки элементов интерьеров						Приме-чание
	Потолок	Площ. м²	Стены и перегородки	Площ. м²	Колонны	Площ., м²	
План на отм. 0,000							
1,Лестничная клетка, 6,Прививочная, 14,Врачебный кабинет,	Выравнивание сухими строительными смесями на цементной основе, левкас, водоэмульсионная покраска светлых тонов за 2 раза	40.37	усиления стен и перегородок Выравнивающий слой по бетону 4-8мм Окраска масляной краской за 2 раза на высоту 1800 мм, цвет - светлая слоновая кость (RAL 1015)	83.88			
			усиления стен и перегородок Выравнивающий слой по бетону 4-8мм Окраска акриловой краской на водной основе светлых тонов за 2 раза от отм. 1,800 и до потолка	63.6			

План на отм. 0,000							
2,Врачебный кабинет, 3,Подсобное помещение, 4,Подсобное помещение, 5,Врачебный кабинет 7,Актовый зал, 8,Кабинет руководителя, 9,Коридор, 10,Архтв, 11,Кабинет 12,Врачебный кабинет, персонала, 13,Бокс 14,Коридор,	Выравнивание сухими строительными смесями на цементной основе, левкас, водоэмульсионная покраска светлых тонов за 2 раза	156.03	усиления стен и перегородок Выравнивающий слой по бетону 4-8мм Окраска масляной краской за 2 раза на высоту 1800 мм, цвет - светлая слоновая кость (RAL 1015)	237.1			
			усиления стен и перегородок Выравнивающий слой по бетону 4-8мм Окраска акриловой краской на водной основе светлых тонов за 2 раза от отм. 1,800 и до потолка	168.0			

Примечание:
1. Данный лист см. совместно с листами АР-6,7,8,

изм.	Nуч.	лист	Nдок.	подпись	дата	06.2021-АР		
						Капитальный ремонт врачебной амбулатории с. Елтай, Индерского района, Атырауской области		
							Стадия	Лист	Листов
Разработ.		Искаков					РП	8	-
Проверил.		Лебедева							
Н. контр.		Лебедева				Ведомость отделки помещений (окончание)	ТОО "Инжиниринг Проект 2050"		

взам.инв.N | подпись и дата | инв.Nподл.

формат А3