«Азаматтарға арналған үкімет» мемлекеттік корпорациясы» коммерциялық емес акционерлік қоғамының Атырау облысы бойынша филиалының Жер кадастры және жылжымайтын мүлік бойынша Мақат ауданының бөлімі

Отдел Макатского района по земельному кадастру и недвижимости филиала некоммерческого акционерного общества «Государственная корпорация «Правительство для граждан» по Атырауской области

Тіркелетін жылжымайтын мүлік объектісіне
(көппәтерлі тұрғын үйлер, офистар, өндірістік, сауда объектілері және т.б.)

ТЕХНИКАЛЫҚ ПАСПОРТ (Н-2) / ТЕХНИЧЕСКИЙ ПАСПОРТ (Ф-2)

на регистрируемые объекты недвижимости
(многоквартирные жилые дома, офисы, промышленные, торговые объекты и т.п.)

1. Облысы Область	Атырау облысы Атырауская область
2. Ауданы Район	Мақат ауд. р-н Макатский
3. Қала (кенті, елді мекені) Город (поселок, населенный пункт)	Мақат к. п. Макат
4. Қаладағы аудан Район в городе	
5. Мекен-жайы Адрес	Алаш ш.а., 13А ү. мкр. Алаш, д. 13А
6. Кадастрлық нөмір Кадастровый номер	04:064:002:1302:1/А
7. Түгендеу нөмір Инвентарный номер	5655
8. Мақсат арналуы(жоспар бойынша литер) Целевое назначение (литер по плану)	(ФОК) Физкультурно-оздоровительный комплекс(А)
9. Қордың санаты Категория фонда	тұрғын емес нежилой

(нежилой/жилой, если вторичный объект расположен в многоквартирном жилом доме, необходимо указать "ВО в составе МЖД")

ЖАЛПЫ МӘЛІМЕТТЕР / ОБЩИЕ СВЕДЕНИЯ

1. Сериясы, жобаның түрі Серия, тип проекта	А	8. Тұрғын емес үй-жайдың ауданы Площадь нежилых пом-ий	
2. Қабат саны Число этажей	2	9. Пәтер саны Число квартир	
3. Құрылыс ауданы Площадь застройки	935,2	10. Үй-жайлар, бөлмелер саны Число помещений, комнат	34
4. Ғимараттың ауқымы Объем здания	9352	11. Қабырға материалы Материал стен	қабыршақты блоктар ракушеблок
5. Жалпы алаңы Общая площадь	1150,6	12. Салынған жылы Год постройки	2005
6. Балконның, лоджияның және т.б. алаңы Площадь балкона, лоджии ж.б.	-	13. Табиғи тозу Физический износ	15
7. Тұрғын ауданы Жилая площадь			

реестровый № заказ 002198882518

Паспорт 09.10.2020 ж. жасалған
Паспорт составлен г.

Бөлімше басшысы Куанышев М.
Руководитель отделения (қолы / подпись) М.П.

АУДАНДАРДЫҢ ОРНАЛАСУЫ / РАСПРЕДЕЛЕНИЕ ПЛОЩАДИ

№		Жеке пәтерлерде / В отдельных квартирах	Коридор типті жайларда / В помещениях	Жатақана-лада / В общежи-тиях	Қонақ үйлерде / В гостиницах	Аудандардың жалпы санынан / Из общего числа площади				Бөлме саны бойынша пәтерлердің орналасуы/ Распределение квартир по числу комнат				
						Мансардаларда / в мансардах	Жертөлелерде/ в подвалах	Цокольды қабаттарда / в цок.этажах	Барактарда / в бараках	1 бөлмелі / 1-комнатные	2 бөлмел / 2 -комнатные	3 бөлмелі / 3 - комнатные	4 бөлмелі / 4 - комнатные	5 бөлмелі / 5-комнатные
01	Тұрғын пәтерлер саны / Количество квартир													
02	Тұрғын бөлмелер саны / Количество жилых помещений													
03	Жалпы аудан, м2 / Общая площадь, м2													
04	Тұрғын аудан, м2 / Жилая площадь, м2													

ТҰРҒЫН ЕМЕС ЖАЙЛАР / НЕЖИЛЫЕ ПОМЕЩЕНИЯ

Аудан/ Площадь	Тұрғын емес жайлардағы тұрғын ауданы / Жилая площадь в нежилом помещениях	Саудалы / Торговая	Өнеркәсіп-өндірістік ғимараттар және құрылыстар / Промышленно-производственных зданий и сооружений	Қоймалық / Складская	Тұрмыстық қызмет көрсету / Бытового обслуживания	Гараждар / Гаражи	Басқару, ғылыми, банктік, қоғамдық ұйымдар мен мекемелер және т.б. / Орга-низаций и учреждений управления, научных, бан-ковских, общественных и т. д.	Қоғамдық тамақ / Общественного питания	Білім мекемелері / Учреждений образования	Транспорттық ғимараттар және құрылыстар/ Транспортных зданий и сооружений	Емдеуге арналған, денсаулық сақтау/ Здравоохранения, лечебного назначения	Дене мәдениеті және спорт / Физкультуры и спорт	Мәдениет және өнер мекемес / Учреждений культуры и спорта	Инженерлік желілер құрылыс / Сооружений инженерных сетей	Басқа / Прочие	Барлығы / Всего
1	2	3	4	5	6	7	8	9	10	11	12	13	14	15	16	17
Негізгі / Основная															1150,6	1150,6
Көмекші / Вспомогательная																

НЕГІЗГІ ҚҰРЫЛЫСТЫҢ КОНСТРУКТИВТІК ЭЛЕМЕНТТЕРІНІҢ ТЕХНИКАЛЫҚ СИПАТТАМАСЫ
ТЕХНИЧЕСКОЕ ОПИСАНИЕ КОНСТРУКТИВНЫХ ЭЛЕМЕНТОВ ОСНОВНОГО СТРОЕНИЯ

Конструктивтік элементтердің атауы Наименование конструктивных элементов			Конструктивтік элементтердің сипаттамасы (материал, әрленуі және т.б.) Описание конструктивных элементов (материал, отделка и т.д.)	Техникалық жағдайы (отыруы, шіруі, жарылуы және т.б.) Техническое состояние (осадка, гниль, трещины и т.д.)	Тозу % Износ %	Ағымдағы өзгерістер / Текущие изменения
2			3	4	5	6
- (ФОК) Физкультурно-оздоровительный комплекс						
Іргетасы Фундамент			т/б блоктар ж/б блоки	Барынша қанағаттанарлық Вполне удовлетворительное	15	
а)	ішкі және сыртқы тұрақты қабырғалары наружные и внутренние капитальные стены		қабыршақты блоктар ракушеблок	Барынша қанағаттанарлық Вполне удовлетворительное	15	
б)	ара қабырға перегородки		гипсокартон гипсокартон	Барынша қанағаттанарлық Вполне удовлетворительное	15	
Аражабын Перекрытия	шатырлық чердачное		металл металл	Барынша қанағаттанарлық Вполне удовлетворительное	15	
	қабатаралық междуэтажное		металл металл	Барынша қанағаттанарлық Вполне удовлетворительное	15	
шатыр кровля			профилді тақта профлист	Барынша қанағаттанарлық Вполне удовлетворительное	15	
Еден Полы	1-ші қабаттың 1-го этажа		бетон бетон	Барынша қанағаттанарлық Вполне удовлетворительное	15	
	келесі қабаттардың последующих этажей		металды металические	Барынша қанағаттанарлық Вполне удовлетворительное	15	
Ойықтар Проемы	терезелер окна		пластик пластик	Барынша қанағаттанарлық Вполне удовлетворительное	15	
	есіктер двери		деревянный-металлический деревянный-металлический	Барынша қанағаттанарлық Вполне удовлетворительное	15	
Әрлеу жұмыстары Отделочные работы	ішкі внутренние		бояу покраска	Барынша қанағаттанарлық Вполне удовлетворительное	15	
	сыртқы наружные		бояу покраска	Барынша қанағаттанарлық Вполне удовлетворительное	15	
Ыстық су мен қамтамастандырылған Горячее водоснабжение						
Су құбыры / Водопровод			иә / да	Барынша қанағаттанарлық Вполне удовлетворительное	15	
Канализация / Канализация			иә / да	Барынша қанағаттанарлық Вполне удовлетворительное	15	
Электрмен жарықтандыру Электроосвещение			иә / да	Барынша қанағаттанарлық Вполне удовлетворительное	15	
Жылу Отопление	пешті / печное					
	газ пешті / печное газовое					
	ЖЭО-нан / от ТЭЦ		иә / да	Барынша қанағаттанарлық Вполне удовлетворительное	15	
	АГВ-дан / от АГВ					
	жеке жылу қондырғылнан от индивидуальной отопительной установки	газбен на газе				
		қатты отынмен на твердом топливе				
	аудандық қазандығынан от районной котельной	газбен на газе				
		қатты отынмен на твердом топливе				
Басқа жұмыстар / Разные работы						

Техникалық паспортқа қоса берілетін құжаттардың тізбесі
Перечень документов, прилагаемых к техническому паспорту:

1. Қабаттық жоспарлар
   Поэтажные планы — 2
2. Қабаттық жоспарларға экспликация
   Экспликация к поэтажным планам — 2
3. Ерекше белгілері
   Особые отметки — 2005 года постройки

ЖЕР УЧАСКЕСІНІҢ ЭКСПЛИКАЦИЯСЫ, м2
ЭКСПЛИКАЦИЯ ЗЕМЕЛЬНОГО УЧАСТКА, м2

Жер бағытын өзгертетін құжаттар бойынша / По землеотводным документам	Шындығында пайдаланғаны бойынша / По фактическому использованию	Салынған аудан, м2 / Застроенная площадь, м2			Салынбаған аудан / Незастроенная площадь												
								Жабдықталған аудандар / Оборудованные площадки				жасыл отырғызулар / зеленые насаждения					
													оның ішінде / в том числе				
		барлығы / всего	негізгі құрылыс астында / под основными строениями	Баска да салулар мен құрылыс астында / под прочими постройками и сооружениями	асфальт жабулар / асфальтовые покрытия	баска да алмаст. / прочие замощения	топырақ / грунт	барлығы / всего	Спорттық / спортивные	балалардың / детские	шаруашылық / хозяйственные	барлығы / всего	ағашты көгал алаң / газон с деревьями	жемісті бақ / плодовый сад	көгал алаң, гүл өсетін клумба / газоны, цветочные клумбы	бақша / огород	баска / прочие
1	2	3	4	5	6	7	8	9	10	11	12	13	14	15	16	17	18
0,8188 га																	

Негізгі және қызметтік құрылыстардың, суық жалғай салынғандардың, подвалдардың, аула құрылыстарының, жолдардың тағайындауы мен сипаттамасы/
Назначение и характеристика основных и служебных строений, холодных пристроек, подвалов, дворовых сооружений, замощений

Жоспар бойынша литер / Литер по плану	Тағайындау / Назначение	Ауданы, м2 / Площадь, м2	Көлемі, м3 / Объем, м3	Тозу / Износ, %	Конструктивтік элементтердің сипаттамасы / Описание конструктивных элементов					
					іргетас / фундамент	қабырғалар және калкалар / стены и перегородки	жабылулар / перекрытия	төбе жабындысы / кровля	едендер / полы	ойықтар / проемы
1	2	3	4	5	6	7	8	9	10	11
А	(ФОК) Физкультурно-оздоровительный комплекс	935,2	9352,0	15	т/б блоктар ж/б блоки	қабыршақты блоктар ракушеблок	металл металл; металл	профилді тақта профлист	бетон бетон	пластик пластик
Г1	әжетхана туалет	9,5	25,0	15	ФБС ФБС	қабыршақты блоктар	деревянные	профилді тақта профлист	кафель кафель	ағаш деревянные
I	спорт алаңы спортивная площадка	1050,0	420,0	10	бетон бетон	бетон бетон				
II	спорт алаңы спортивная площадка	594,0	238,0	10	бетон бетон	бетон бетон				
	Итого:	**2588,7**	**10035,0**							

Орындаған маман(дар)
Выполнил(и) специалист(ы) (Т.А.Ә., қолы / Ф.И.О., подпись) **Куаныш М.**

Бөлімше басшысы
Руководитель отделения (Т.А.Ә., қолы / Ф.И.О., подпись) **Куаныш М.**

09.10.2020 ж. жағдайына құрастырылған

реестровый № заказ 002198882518

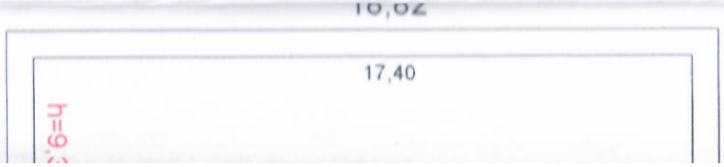

реестровый № заказ 00219888518

Бөлімше басшысы
Руководитель отделения
(Т.А.Ә., қолы, Ф.И.О., подпись)
Куаньшев М.

Орындаушы(лар) мамандар(ы)
Выполнил(и) специалист(ы)
(Т.А.Ә., қолы, Ф.И.О., подпись)
Куаньшев М.

09.10.2020 ж. жағдайына құрастырылған

Первый этаж

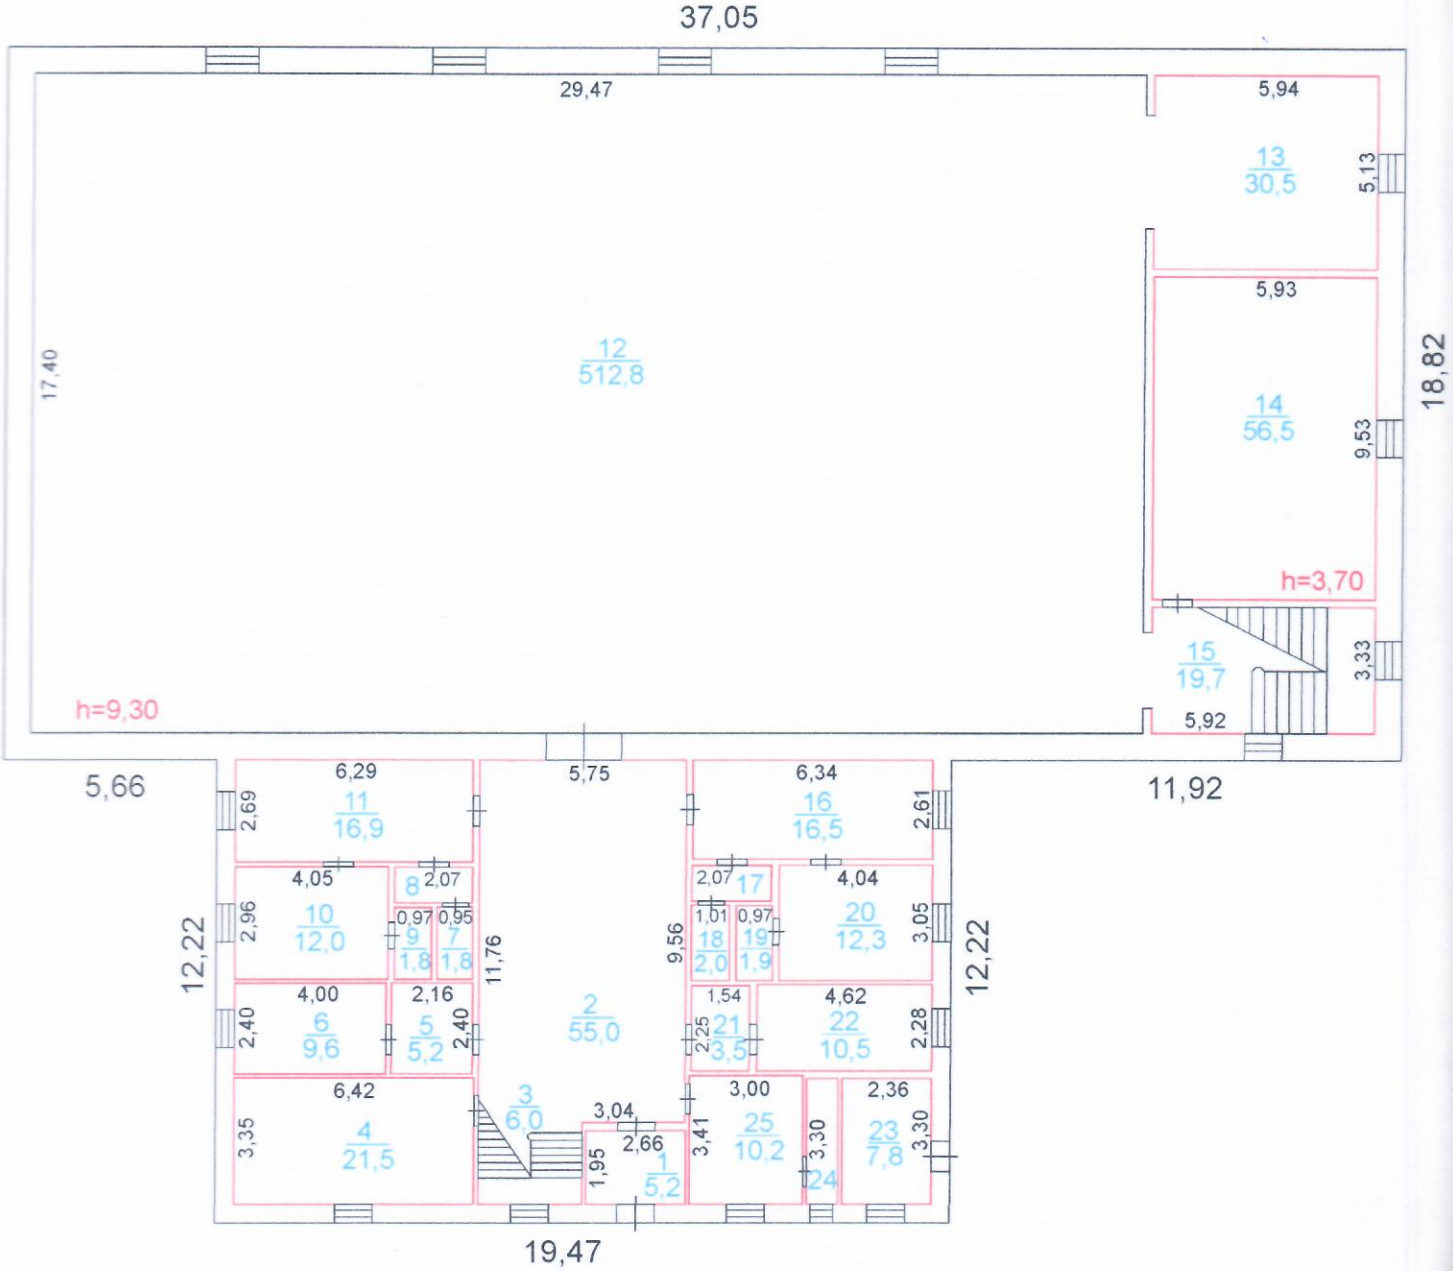

Второй этаж

Лит А
Н=10,00

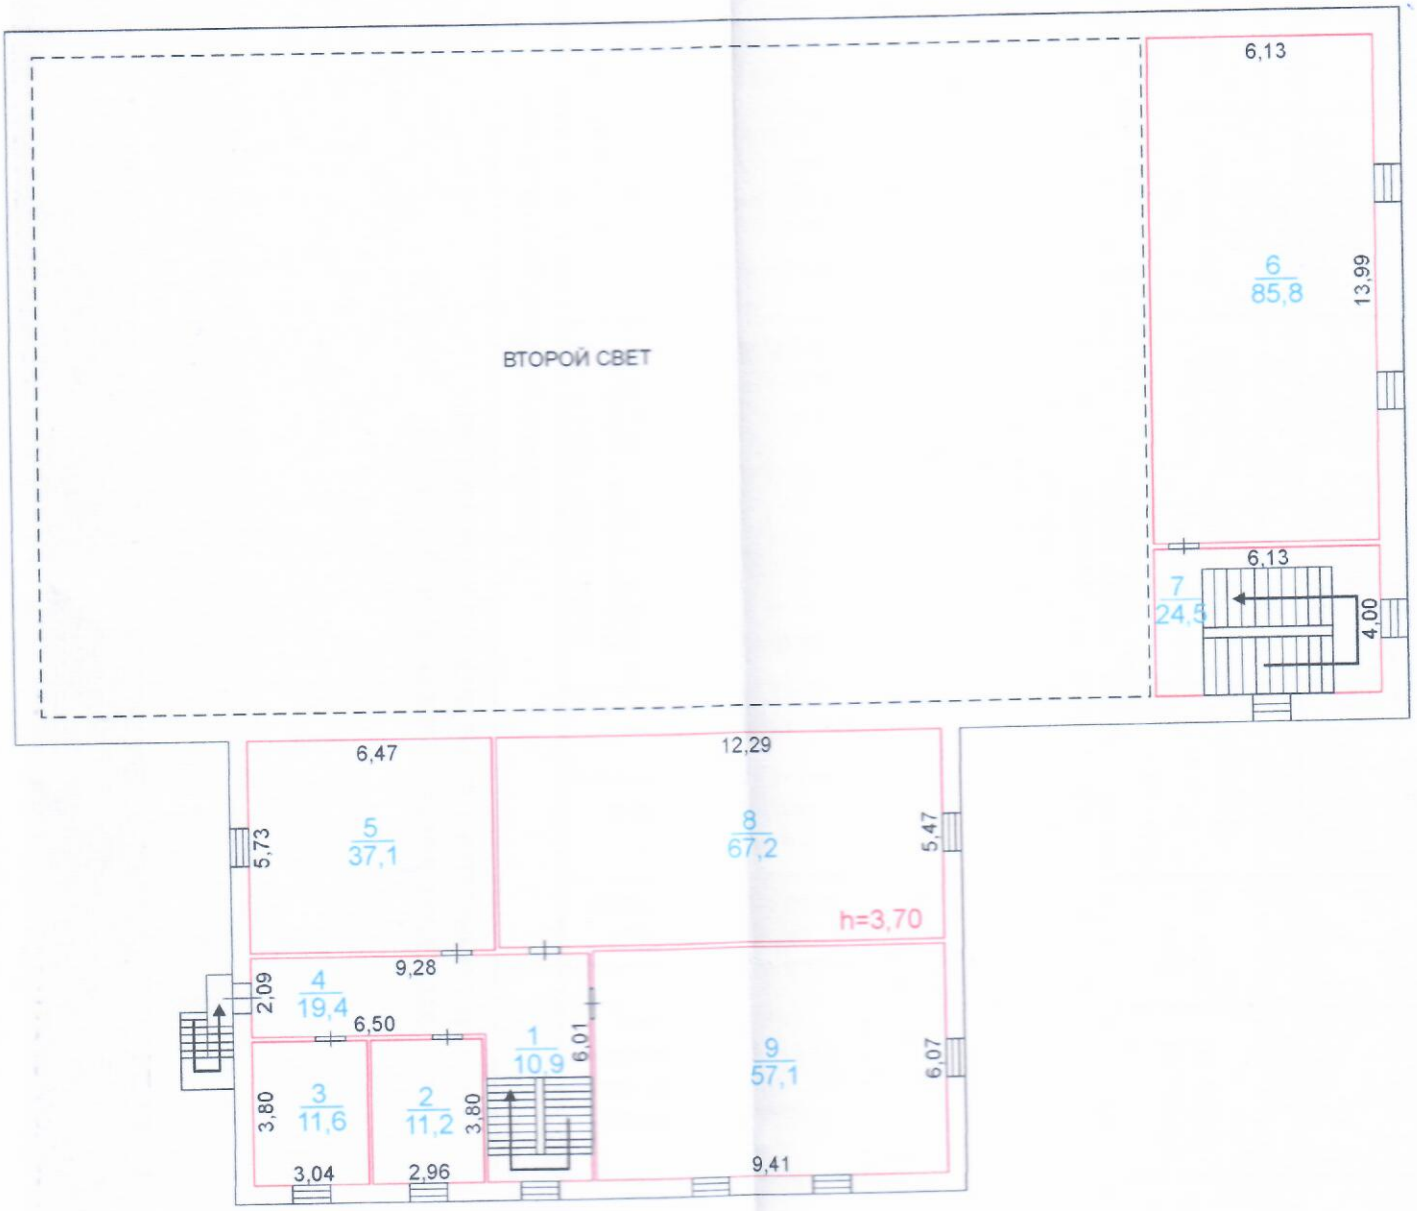

"Азаматтарға арналған үкімет" мемлекеттік корпорациясы" коммерциялық емес акционерлік қоғамының Атырау облысы бойынша филиалының тіркеу және жер кадастры бойынша Мақат аудандық бөлімшесі			
Қабаттық жоспары			ИНВ № 5655
Бет нөмірі			
Уақыты	Лауазымы	Аты-жөні	1:200
			Қолы
	Басшы:	КуанышевМ.Р.	
12.10.2020ж.	Орындаушы:	КуанышевМ.Р.	

							бетон	бетон	бетон
							бетон	бетон	бетон
						10			
					238,0				
				594,0					
			спорт алаңы спортивная площадка						
		II							

ЖЫЛЖЫМАЙТЫН МҰЛІК ОБЪЕКТІСІ ЖОСПАРЫНА ЭКСПЛИКАЦИЯ (к Ф-2)
ЭКСПЛИКАЦИЯ К ПЛАНУ ОБЪЕКТА НЕДВИЖИМОГО ИМУЩЕСТВА (к Ф-2)

Жазылу уақыты / Дата записи	Жоспар бойынша литері / Литер по плану	Қабаттар / Этажи	Үйдің,пәтердің нөмірі / Номер помещения, квартиры	Үйдің,пәтердің бөліктерінің нөмірі / Номера частей помещения, квартиры	Үйдің,пәтердің бөліктерінің пайдаланылуының белгіленуі / Назначение частей помещения, квартиры	Ішкі өлшемі бойынша алаң (кв.м.) оның ішінде / Площадь по внутреннему обмеру (кв. м.), в том числе																				
						Жалпы / Общая	Пайдалы / Полезная	Тұрғын / Жилая	Тұрғын емес / Нежилая	Бөлек пәтерлерде / В отдельных квартирах	Жатақханаларда / В общежитиях	Қонақ үйлерде / В гостиницах	Саудалық / Торговая	Өнеркәсіптік - өндірістік жайлар мен ғимараттар / Промышл.-производ. зданий и сооружений	Қоймақ / Складская	Халыққа білім беру мекемелері / Учреждений народного образования	Тұрмыстық қызмет көрсету кәсіпорындары / Предприятия бытового обслуживания	Басқару ,қылымдар,банктер,қоғамдық және ұйымдар мен мекемелер / Организаций и учреждений управления, научных, банковских, общественных и т.п.	Қоғамдық тамақтандыру кәсіпорындары / Предприятий общественного питания	Денсаулық сақтау,емдеу бағытындағы мекемелер / Учреждений здравоохранения, лечебного назначения	Дене шынықтыру,спорттық / Физкультурно - спортивная	Дене шынықтыру және өнерлік мекемелер / Учреждений культуры и искусства	Көліктік жайлар мен ғимараттар / Транспортных зданий и сооружений	Инженерлік желілер құрылысы / Сооружений инженерных сетей	Гараждар / Гаражей	Басқалар / Прочие
1	2	3	4	5	6	7	8	9	10	11	12	13	14	15	16	17	18	19	20	21	22	23	24	25	26	27
09.10.2020	А	1		1	тамбур	5,2																				5,2
				2	холл	55,0																				55,0
				3	лестница	6,0																				6,0
				4	помещение	21,5																				21,5
				5	умывальная	5,2																				5,2
				6	туалет	9,6																				9,6
				7	туалет	1,8																				1,8
				8	умывальная	2,0																				2,0
				9	туалет	1,8																				1,8
				10	душ	12,0																				12,0
				11	раздевальная	16,9																				16,9
				12	зал	512,8																				512,8
				13	помещение	30,5																				30,5
				14	помещение	56,5																				56,5
				15	лестница	19,7																				19,7
				16	раздевальная	16,5																				16,5
				17	умывальная	1,9																				1,9
				18	туалет	2,0																				2,0
				19	туалет	1,9																				1,9
				20	душ	12,3																				12,3
				21	умывальная	3,5																				3,5
				22	туалет	10,5																				10,5
				23	склад	7,8																				7,8
				24	кладовая	2,7																				2,7
				25	помещение	10,2																				10,2
					Итого по этажу:	825,8																				825,8

	2		1	лестница	10,9																				10,9
			2	кабинет	11,2																				11,2
			3	кабинет	11,6																				11,6
			4	коридор	19,4																				19,4
			5	помещение	37,1																				37,1
			6	помещение	85,8																				85,8
			7	лестница	24,5																				24,5
			8	помещение	67,2																				67,2
			9	зал	57,1																				57,1
				Итого по этажу:	324,8																				324,8
				ИТОГО:	1150,6																				1150,6

Орындаған маман(дар)
Выполнил(и) специалист(ы) **Куанышев М.**

09.10.2020

Бөлімше басшысы
Руководитель отделения **Куанышев М.**

«Азаматтарға арналған үкімет» мемлекеттік корпорациясы» коммерциялық емес акционерлік қоғамының Атырау облысы бойынша филиалының Жер кадастры және жылжымайтын мүлік бойынша Мақат ауданының бөлімі

Отдел Макатского района по земельному кадастру и недвижимости филиала некоммерческого акционерного общества «Государственная корпорация «Правительство для граждан» по Атырауской области

Тіркелетін жылжымайтын мүлік объектісіне
(көппәтерлі тұрғын үйлер, офистар, өндірістік, сауда объектілері және т.б.)

ТЕХНИКАЛЫҚ ПАСПОРТ (Н-2) / ТЕХНИЧЕСКИЙ ПАСПОРТ (Ф-2)

на регистрируемые объекты недвижимости
(многоквартирные жилые дома, офисы, промышленные, торговые объекты и т.п.)

1. Облысы Область	Атырау облысы Атырауская область
2. Ауданы Район	Мақат ауд. р-н Макатский
3. Қала (кенті, елді мекені) Город (поселок, населенный пункт)	Мақат к. п. Макат
4. Қаладағы аудан Район в городе	
5. Мекен-жайы Адрес	Алаш ш.а., 13А ү. мкр. Алаш, д. 13А
6. Кадастрлық нөмір Кадастровый номер	04:064:002:1302:2/Б
7. Түгендеу нөмір Инвентарный номер	5655
8. Мақсат арналуы(жоспар бойынша литер) Целевое назначение (литер по плану)	Қазандығы(Б) Котельная(Б)
9. Қордың санаты Категория фонда	тұрғын емес нежилой

(нежилой/жилой, если вторичный объект расположен в многоквартирном жилом доме, необходимо указать "ВО в составе МЖД")

ЖАЛПЫ МӘЛІМЕТТЕР / ОБЩИЕ СВЕДЕНИЯ

1. Сериясы, жобаның түрі Серия, тип проекта	Б	8. Тұрғын емес үй-жайдың ауданы Площадь нежилых пом-ий	
2. Қабат саны Число этажей	1	9. Пәтер саны Число квартир	
3. Құрылыс ауданы Площадь застройки	32	10. Үй-жайлар, бөлмелер саны Число помещений, комнат	1
4. Ғимараттың ауқымы Объем здания	106	11. Қабырға материалы Материал стен	қабыршақты блоктар ракушеблок
5. Жалпы алаңы Общая площадь	23,4	12. Салынған жылы Год постройки	2005
6. Балконның, лоджияның және т.б. алаңы Площадь балкона, лоджии ж.б.	-	13. Табиғи тозу Физический износ	15
7. Тұрғын ауданы Жилая площадь	-		

реестровый № заказ 002198882518

Паспорт 09.10.2020 ж. жасалған
Паспорт составлен г.

Бөлімше басшысы Куанышев М.
Руководитель отделения (қолы / подпись) М.П.

АУДАНДАРДЫҢ ОРНАЛАСУЫ / РАСПРЕДЕЛЕНИЕ ПЛОЩАДИ

№		Жеке пәтерлерде / В отдельных квартирах	Коридор типті жайларда / В помещениях	Жатақана-ларда / В общежи-тиях	Конак үйлерде / В гостиницах	Аудандардың жалпы санынан / Из общего числа площади				Бөлме саны бойынша пәтерлердің орналасуы/ Распределение квартир по числу комнат				
						Мансардалар а / в мансардах	Жертөлелерде/ в подвалах	Цокольды қабаттарда / в цок.этажах	Барактарда / в бараках	1 бөлмелі / 1-комнатные	2 бөлмел / 2 -комнатные	3 бөлмелі / 3 - комнатные	4 бөлмелі / 4 - комнатные	5 бөлмелі / 5-комнатные
01	Тұрғын пәтерлер саны / Количество квартир													
02	Тұрғын бөлмелер саны / Количество жилых помещений													
03	Жалпы аудан, м2 / Общая площадь, м2													
04	Тұрғын аудан, м2 / Жилая площадь, м2													

ТҰРҒЫН ЕМЕС ЖАЙЛАР / НЕЖИЛЫЕ ПОМЕЩЕНИЯ

Аудан/ Площадь	Тұрғын емес жайлардағы тұрғын ауданы / Жилая площадь в нежилом помещениях	Саудалы / Торгвая	Өнеркәсіп-өндірістік ғимараттар және құрылыстар / Промышленно-производственных зданий и сооружений	Қоймалық / Складская	Тұрмыстық қызмет көрсету / Бытового обслуживания	Гараждар / Гаражи	Басқару, ғылыми, банктік, қоғамдық ұйымдар мен мекемелер және т.б. / Организаций и учреждений управления, научных, банковских, общественных и т. д.	Қоғамдық тамақ / Общественного питания	Білім мекемелері / Учреждений образования	Транспорттық ғимараттар және құрылыстар/ Транспортных зданий и сооружений	Емдеуге арналған, денсаулық сақтау/ Здравоохранения, лечебного назначения	Дене мәдениеті және спорт / Физкультуры и спорт	Мәдениет және өнер мекемелері / Учреждений культуры и спорта	Инженерлік желілер құрылыстар / Сооружений инженерных сетей	Басқа / Прочие	Барлығы / Всего
1	2	3	4	5	6	7	8	9	10	11	12	13	14	15	16	17
Негізгі / Основная															23,4	23,4
Көмекші / Вспомогательная																

НЕГІЗГІ ҚҰРЫЛЫСТЫҢ КОНСТРУКТИВТІК ЭЛЕМЕНТТЕРІНІҢ ТЕХНИКАЛЫҚ СИПАТТАМАСЫ
ТЕХНИЧЕСКОЕ ОПИСАНИЕ КОНСТРУКТИВНЫХ ЭЛЕМЕНТОВ ОСНОВНОГО СТРОЕНИЯ

№	Конструктивтік элементтердің атауы Наименование конструктивных элементов		Конструктивтік элементтердің сипаттамасы (материал, әрленуі және т.б.) Описание конструктивных элементов (материал, отделка и т.д.)	Техникалық жағдайы (отыруы, шіруі, жарылуы және т.б.) Техническое состояние (осадка, гниль, трещины и т.д.)	Тозу % Износ %	Ағымдағы өзгерістер / Текущие изменения
1	2		3	4	5	6
15 – Котельная						
1	Іргетасы Фундамент		ФБС ФБС	Барынша қанағаттанарлық Вполне удовлетворительное	15	
2	а) ішкі және сыртқы тұрақты қабырғалары наружные и внутренние капитальные стены		қабыршақты блоктар ракушеблок	Барынша қанағаттанарлық Вполне удовлетворительное	15	
	б) ара қабырға перегородки					
3	Аражабын Перекрытия	шатырлық чердачное	т/б плиталар ж/б плиты	Барынша қанағаттанарлық Вполне удовлетворительное	15	
		қабатаралық междуэтажное				
4	шатыр кровля		профилді тақта профлист	Барынша қанағаттанарлық Вполне удовлетворительное	15	
5	Еден Полы	1-ші қабаттың 1-го этажа	кафель кафель	Барынша қанағаттанарлық Вполне удовлетворительное	15	
		келесі қабаттардың последующих этажей				
6	Ойықтар Проемы	терезелер окна	ағаш деревянные	Барынша қанағаттанарлық Вполне удовлетворительное	15	
		есіктер двери	металды металические	Барынша қанағаттанарлық Вполне удовлетворительное	15	
7	Әрлеу жұмыстары Отделочные работы	ішкі внутренние	сырлау ,ақтау штукатурка,побелка	Барынша қанағаттанарлық Вполне удовлетворительное	15	
		сыртқы наружные	сырлау ,ақтау штукатурка,побелка	Барынша қанағаттанарлық Вполне удовлетворительное	15	
8	Ыстық су мен қамтамастандырылған Горячее водоснабжение					
9	Су құбыры / Водопровод		иә / да	Барынша қанағаттанарлық Вполне удовлетворительное	15	
10	Канализация / Канализация		иә / да	Барынша қанағаттанарлық Вполне удовлетворительное	15	
11	Электрмен жарықтандыру Электроосвещение		иә / да	Барынша қанағаттанарлық Вполне удовлетворительное	15	
12	Жылу Отопление	пешті / печное				
13		газ пешті / печное газовое				
14		ЖЭО-нан / от ТЭЦ				
15		АГВ-дан / от АГВ	иә / да	Барынша қанағаттанарлық Вполне удовлетворительное	15	
16		жеке жылу қондырғылнан от индивидуальной отопительной установки	газбен на газе			
			қатты отынмен на твердом топливе			
17		аудандық қазандығынан от районной котельной	газбен на газе			
			қатты отынмен на твердом топливе			
Басқа жұмыстар / Разные работы						

Техникалық паспортқа қоса берілетін құжаттардың тізбесі
Перечень документов, прилагаемых к техническому паспорту:

1. Қабаттық жоспарлар
   Поэтажные планы — 1
2. Қабаттық жоспарларға экспликация
   Экспликация к поэтажным планам — 1
3. Ерекше белгілері
   Особые отметки — 2005 года постройки

ЖЕР УЧАСКЕСІНІҢ ЭКСПЛИКАЦИЯСЫ, м2
ЭКСПЛИКАЦИЯ ЗЕМЕЛЬНОГО УЧАСТКА, м2

Жер бағытын өзгертетін құжаттар бойынша / По землеотводным документам	Шындығында пайдаланғаны бойынша / По фактическому использованию	Салынған аудан, м2 / Застроенная площадь, м2			Салынбаған аудан / Незастроенная площадь												
								Жабдықталған аудандар / Оборудованные площадки				жасыл отырғызулар / зеленые насаждения					
													оның ішінде / в том числе				
		барлығы / всего	негізгі құрылыс астында / под основными строениями	Баска да салулар мен құрылыс астында / под прочими постройками и сооружениями	асфальт жабулар / асфальтовые покрытия	баска да алмаст. / прочие замощения	топырак / грунт	барлығы / всего	Спорттық / спортивные	балалардың / детские	шаруашылық / хозяйственные	барлығы / всего	ағашты көгал алан / газон с деревьями	жемісті бақ / плодовый сад	көгал алаң, гүл өсетін клумба / газоны, цветочные клумбы	бакша / огород	баска / прочие
1	2	3	4	5	6	7	8	9	10	11	12	13	14	15	16	17	18
0,8188 га																	

Негізгі және қызметтік құрылыстардың, суық жалғай салынғандардың, подвалдардың, аула құрылыстарының, жолдардың тағайындауы мен сипаттамасы/
Назначение и характеристика основных и служебных строений, холодных пристроек, подвалов, дворовых сооружений, замощений

Жоспар бойынша литер / Литер по плану	Тағайындау / Назначение	Ауданы, м2 / Площадь, м2	Көлемі, м3 / Объем, м3	Тозу / Износ, %	Конструктивтік элементтердің сипаттамасы / Описание конструктивных элементов					
					іргетас / фундамент	қабырғалар және қалқалар / стены и перегородки	жабылулар / перекрытия	төбе жабындысы / кровля	еденде р / полы	ойықтар / проемы
1	2	3	4	5	6	7	8	9	10	11
Б	Қазандығы Котельная	32,0	106,0	15	ФБС ФБС	қабыршақты блоктар	ж/б плиты	профилді тақта профлист	кафель кафель	ағаш деревянные
	Итого:	**32,0**	**106,0**							

Орындаған маман(дар)
Выполнил(и) специалист(ы) (Т.А.Ә., қолы / Ф.И.О., подпись) **Куаньшев М.**

Бөлімше басшысы
Руководитель отделения (Т.А.Ә., қолы / Ф.И.О., подпись) **Куаньшев М.**

09.10.2020 ж. жағдайына құрастырылған

реестровый № заказ 002198882518

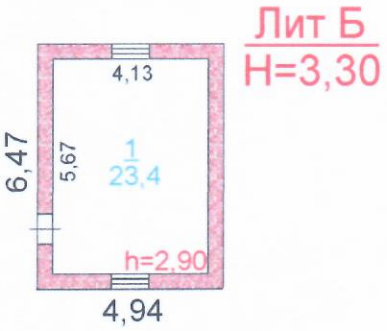

"Азаматтарға арналған үкімет" мемлекеттік корпорациясы" коммерциялық емес акционерлік қоғамының Атырау облысы бойынша филиалының тіркеу және жер кадастры бойынша Мақат аудандық бөлімшесі			
Қабаттық жоспары			ИНВ № 5655
Бет нөмірі			
Уақыты	Лауазымы	Аты-жөні	1:200
			Қолы
	Басшы:	КуанышевМ.Р.	
12.10.2020ж.	Орындаушы:	КуанышевМ.Р.	

Нөмірленіп, бауланып
және мөрмен бекітілді
11 (он бір) бетте

Жауапты қызметкердің
қолы

М.О

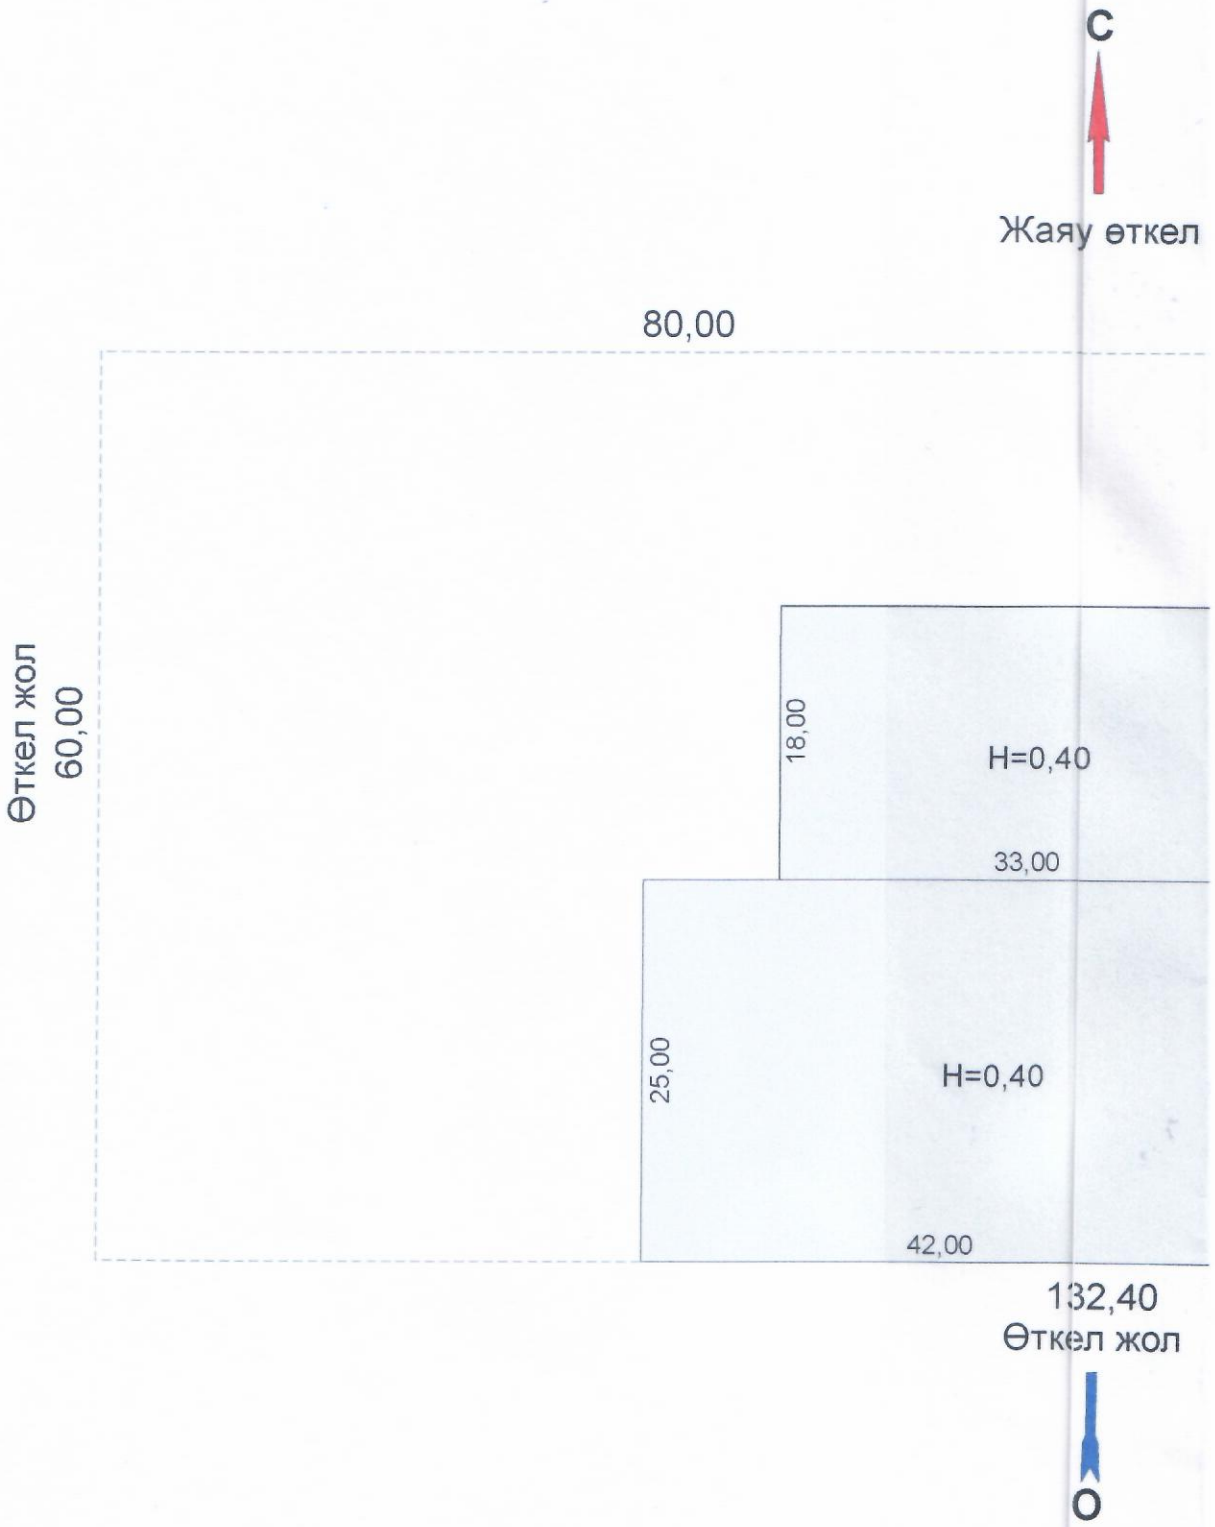
С
Жаяу өткел
80,00
Өткел жол
60,00
18,00
Н=0,40
33,00
25,00
Н=0,40
42,00
132,40
Өткел жол
О

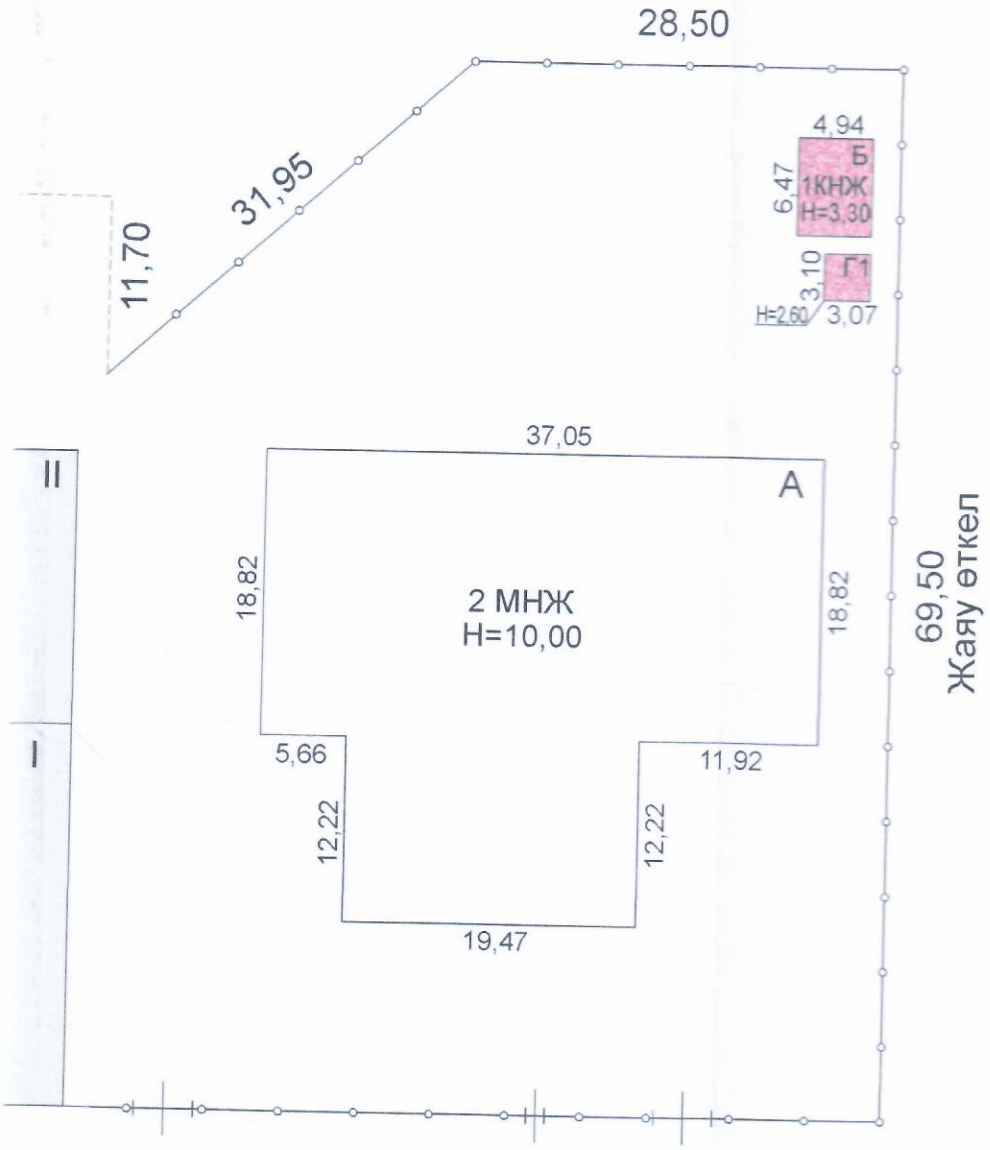

"Азаматтарға арналған үкімет" мемлекеттік корпорациясы" коммерциялық емес акционерлік қоғамының Атырау облысы бойынша филиалының тіркеу және жер кадастры бойынша Мақат аудандық бөлімшесі			
Жер учаскесінің жоспары			инв № 5655
Бет нөмірі			
Уақыты	Лауазымы	Аты-жөні	1:500
			Қолы
	Басшы:	ҚуанышевМ.Р.	
12.10.2020ж.	Орындаушы:	ҚуанышевМ.Р.	