Ситуационная схема газопроводов

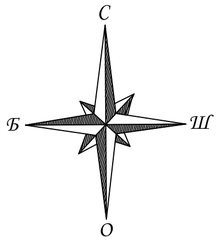

Основные технико-экономические показатели

Протяженность газопровода, в т.ч.: ГСД 0,3МПа ГНД 0,003МПа	24,405 км 1,631км 22,774 км
Диаметр трубы полиэтиленовые: стальные:	225, 160, 110, 90, 63, 32 мм 57 мм
Тип крановых узлов	Шаровый кран полиэтиленовый Д225-63 в подземном исполнении Задвижка клиновая DN50, PN1.6МПа, с выдвижным шпинделем, с ответными фланцами Кран стальной шаровый проходной муфтовый 11627п DN25мм, PN=1,6 МПа
Рабочее давление	0,3-0,003 МПа
Количество крановых узлов Количество ГРПШ	60 шт 2 шт
Проектное потребление газа	1435,0 м³/ч

						6-ПСД/2021-ГСН-2	
						«Строительство подводящего газопровода и внутриквартальных газораспределительных сетей с.Дур Онгара, Кармакшинского района Кызылординской области»	
Изм.	Кол.	Лист	№док.	Подпись	Дата		
Исполнит.		Хасен Д.			11.21	Наружное газоснабжение	Стадия: РП; Лист: 2; Листов:
ГИП		Камардин Р.			11.21		
Н.контр.		Елназаров А.			11.21	Ситуационная схема газопроводов	ДосСтройПроект; Алтын-Самрук

Взам. инв. N | Подп. и дата | Инв. N подл.

Формат А2

Схема гидравлического расчета ГСД

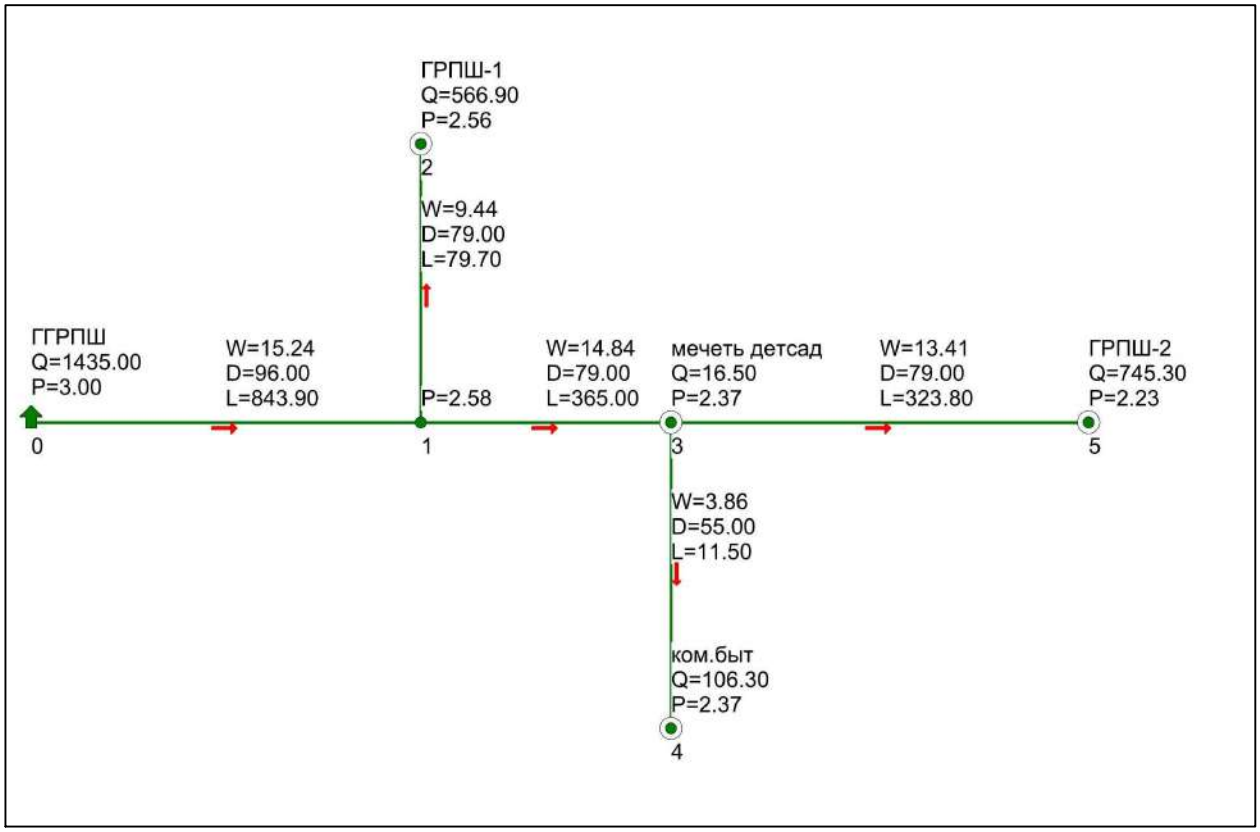

Единицы измерения ГСД:
- P давление - кгс/см²
- W скорость потока -м/с
- L длина - м
- Q расход - м³/час
- D внутренний диаметр - мм

Взам. инв. N

Подп. и дата

Инв. N подл.

Изм.	Кол.	Лист	№док.	Подпись	Дата	6-ПСД/2021-ГСН-2			
						«Строительство подводящего газопровода и внутриквартальных газораспределительных сетей с.Дур Онгара, Кармакшинского района Кызылординской области»			
Исполнит.		Хасен Д.			11.21	Наружное газоснабжение	Стадия	Лист	Листов
ГИП		Камардин Р.			11.21		РП	3	
Н.контр.		Елназаров А.			11.21	Схема гидравлического расчета ГСД	ДосСтройПроект товарищество с ограниченной ответственностью Алтын-Самырук товарищество с ограниченной ответственностью		

Формат А4

Схема гидравлического расчета
ГНД (ГРПШ-1)

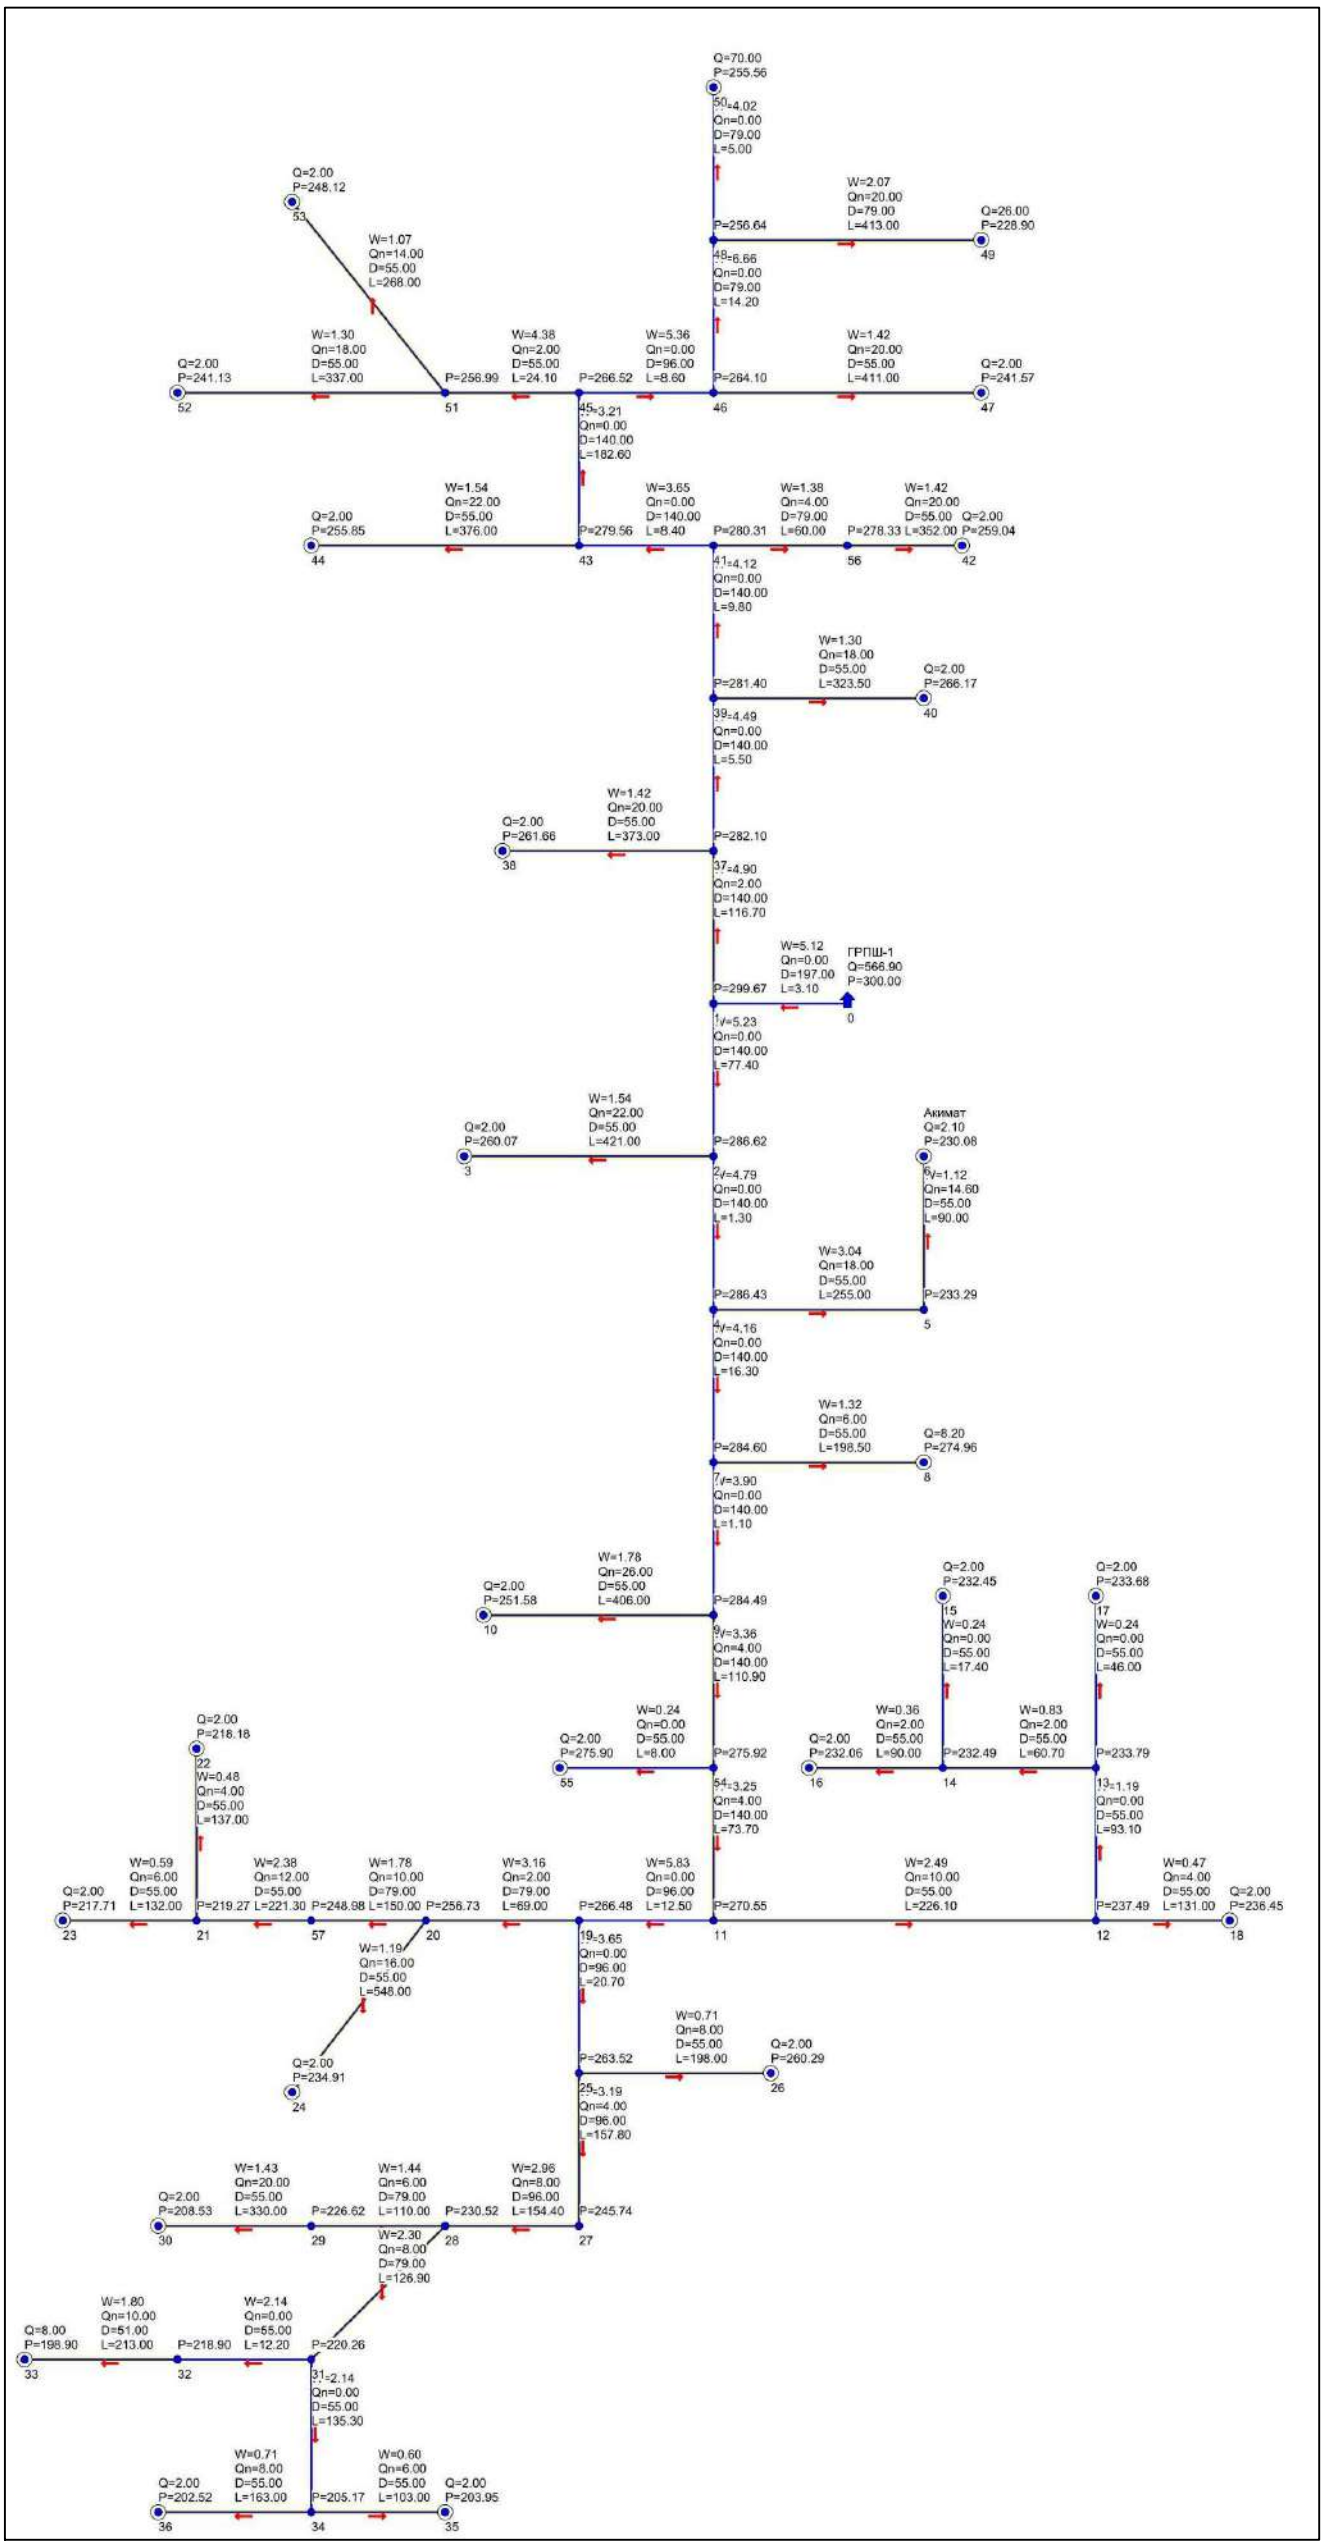

Единицы измерения ГНД:
- P давление - мм.вод.ст.
- W скорость потока -м/с
- L длина - м
- Q расход - м³/час
- D внутренний диаметр - мм

						6-ПСД/2021-ГСН-2		
						«Строительство подводящего газопровода и внутриквартальных газораспределительных сетей с.Дур Онгара, Кармакшинского района Кызылординской области»		
Изм.	Кол.	Лист	№док.	Подпись	Дата			
Исполнит.		Хасен Д.			11.21	Наружное газоснабжение	Стадия	Лист	Листов
ГИП		Камардин Р.			11.21		РП	3.1	
						Схема гидравлического расчета ГНД (ГРПШ-1)	ДосСтройПроект товарищество с ограниченной ответственностью		
Н.контр.		Елназаров А.			11.21		Алтын-Самырық товарищество с ограниченной ответственностью		

Взам. инв. N | Подп. и дата | Инв. N подл.

Формат А3

Схема гидравлического расчета
ГНД (ГРПШ-2)

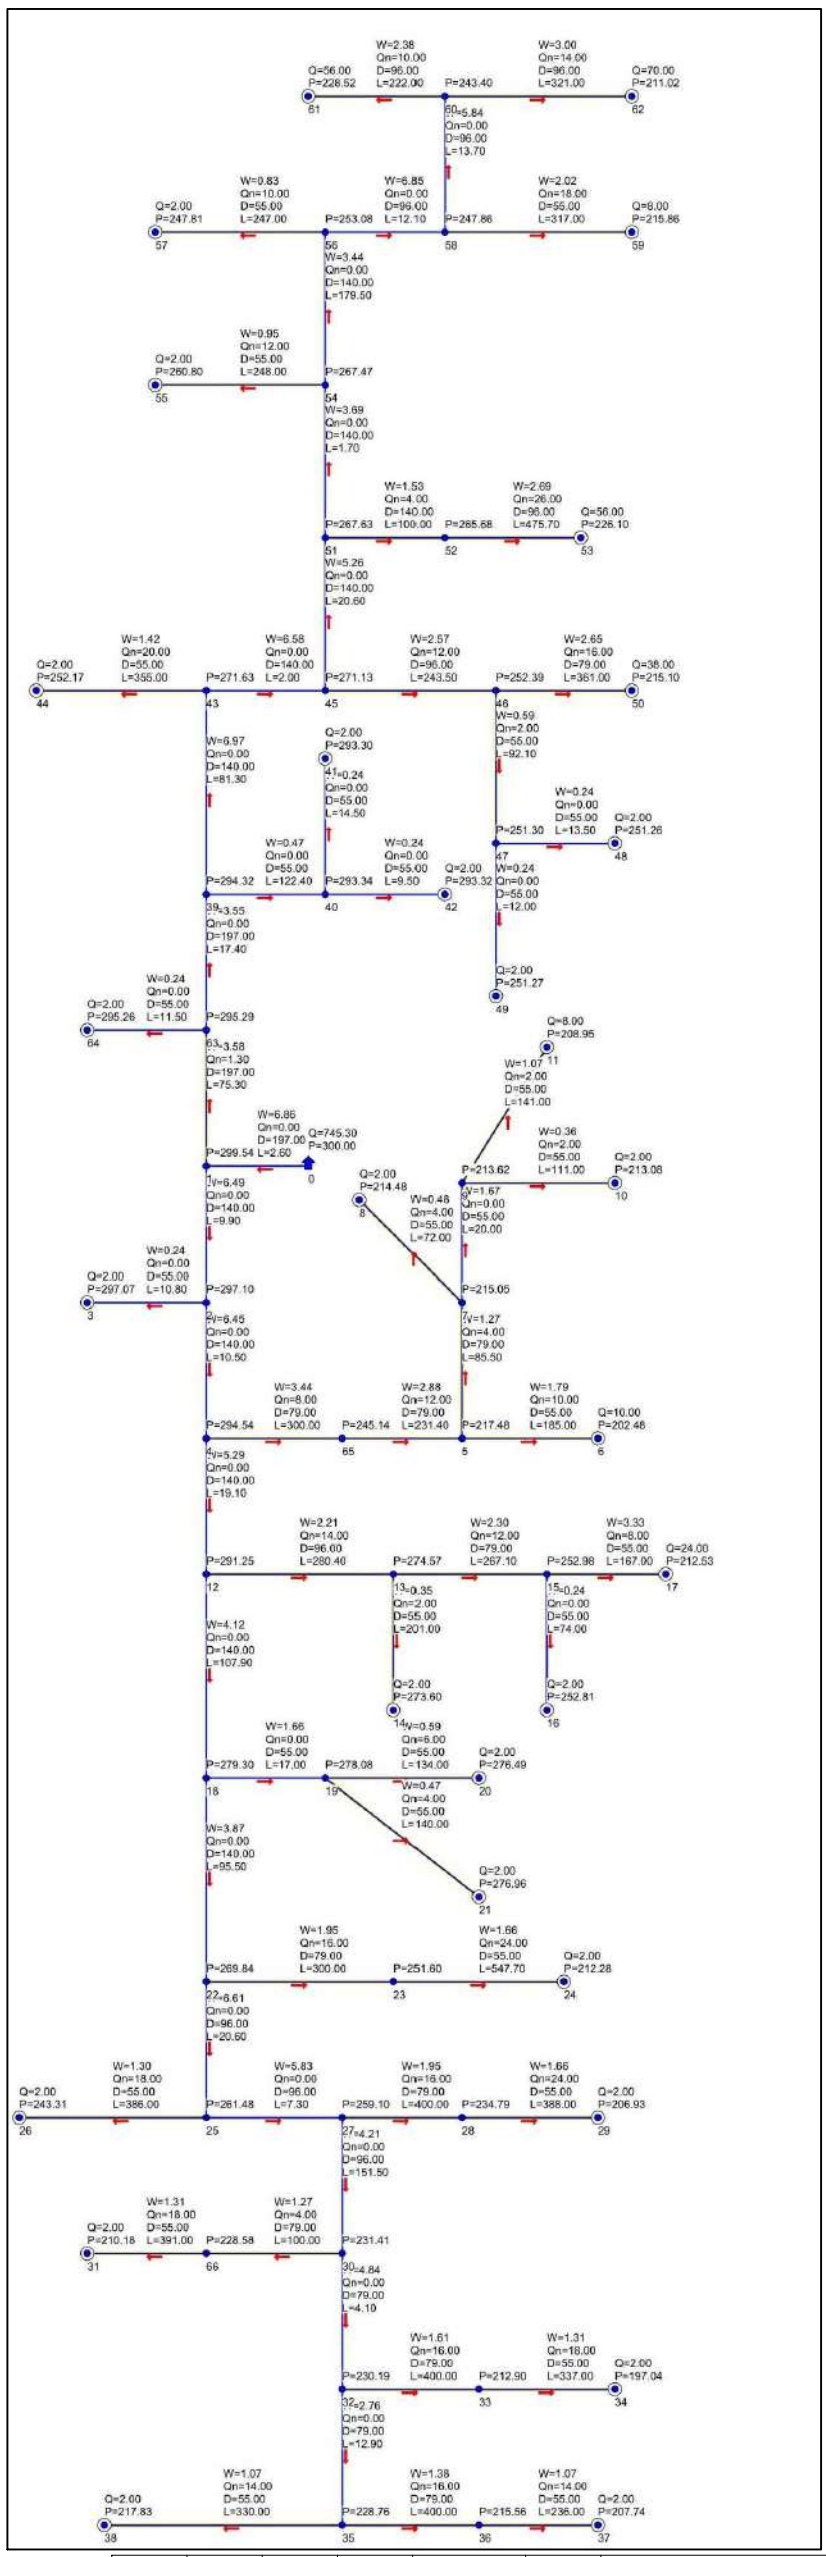

						6-ПСД/2021-ГСН-2
						«Строительство подводящего газопровода и внутриквартальных газораспределительных сетей с.Дур Онгара, Кармакшинского района Кызылординской области»
Изм.	Кол.	Лист	№док.	Подпись	Дата	
Исполнит.		Хасен Д.			11.21	Наружное газоснабжение
ГИП		Камардин Р.			11.21	
						Схема гидравлического расчета ГНД (ГРПШ-2)
Н.контр.		Елназаров А.			11.21	

Стадия	Лист	Листов
РП	3.2	

ДосСтройПроект
товарищество с ограниченной ответственностью
Алтын-Самырук
товарищество с ограниченной ответственностью

Взам. инв. N | Подп. и дата | Инв. N подл.

Формат А3