РЕСПУБЛИКА КАЗАХСТАН

Товарищество с ограниченной ответственностью

RedlinePro

ГОСЛИЦЕНЗИЯ №19021538 от 31.05.2020 г.

Заказ: 20-2021

Заказчик: ГУ «"Отдел жилищнокоммунального хозяйства города Семей Восточно Казахстанской области»

РАБОЧИЙ ПРОЕКТ

Реконструкция внутриквартальных тепловых сетей ЦТП 401 г.Семей Восточно-Казахстанская область

Том II

Альбом 1

Тепловые сети

(ЦТП-401)

г.Шымкент - 2022 г.

РЕСПУБЛИКА КАЗАХСТАН

Товарищество с ограниченной ответственностью

Redline Pro

ГОСЛИЦЕНЗИЯ №19021538 от 31.05.2020 г.

Заказ: 20-2021

Заказчик: ГУ «"Отдел жилищнокоммунального хозяйства города Семей Восточно Казахстанской области»

РАБОЧИЙ ПРОЕКТ

Реконструкция внутриквартальных тепловых сетей ЦТП 401 г.Семей Восточно-Казахстанская область

Том II

Альбом 1

Тепловые сети

(ЦТП-401)

Директор Мусабай Е

Главный инженер проекта Камбатыров Т

г.Шымкент - 2022 г.

Общие указания

Проект реконструкции внутриквартальных тепловых сетей ЦТП-401 в г. Семей выполнен на основании задания на проектирование выданное ГУ "Отдел жилищно-коммунального хозяйства и жилищной инспекции г. Семей ВКО", технических условий №1434 от 23.06.2021 года выданных ГКП "Теплокоммунэнерго" и в соответствии с требованиями СП РК 4.02-104-2013, СН РК 4.02-04-2013 "Тепловые сети", ГОСТ 21.705--2016* "Сети тепловые. Тепломеханическая часть"., Каталог продукции завода по изоляции труб ТОО «Изоплюс Центральная Азия» Караганда

Параметры теплоносителя вода с температурой 95-70°С. Р1=5,6 мводст Р2=4,4 мводст согласно "Правил обеспечения промышленной безопасности при эксплуатации оборудования, работающего под давлением", утвержденным приказом №358 от 30.12.2014г. министра по инвестициям и развитию РК - трубопроводы теплосети относятся к четвертой категории.

Система теплоснабжения - закрытая.

Трубы приняты стальные электросварные из стали 20 ,термически обработанные гр. "В" по ГОСТ10704-91 в ППУ - изоляции тип 2 по ГОСТ 30732-2006.

Конструкция предизолированных труб заводского изготовления включает в себя стальной (рабочий) трубопровод, теплоизолирующий слой из жесткого пенополиуретана (ППУ) и внешнюю защитную оболочку из оцинкованной стали.

Для компенсации тепловых удлинений трубопроводов используются П-образные компенсаторы и углы поворотов трассы.

В местах примыкания канала к тепловым камерам устанавливаются деформационные швы.

При пересечении тепловыми сетями действующих сетей водопровода, канализации и газопроводов, расположенных над трубами тепловых сетей следует предусматривать устройство футляров на трубопроводах водопровода, канализации и газа на длине 2 м по обе стороны от пересечения (в свету). На футлярах следует предусматривать защитное покрытие от коррозии.

Трубы стальные электросварные прямошовные по ГОСТ 10704-91, изготавливаемые из качественной углеродистой стали марки 20 по ГОСТ 1050-88* с поставкой по группе "В", предварительно изолированные пенополиуретаном по ГОСТ30732-2006.

Укладка труб должна производиться в канале на песчаное основание толщиной 150 мм. После монтажа трубопровода песчаную засыпку следует уплотнить послойно трамбовками (особенно пространство между трубами, а также между трубами и стенками траншеи) с коэффициентом плотности 0,92 - 0,95. Компенсация тепловых удлинений трубопроводов теплоснабжения осуществляется за счет П-образных компенсаторов и углов поворота трассы. Для восприятия перемещений в узлах ответвлений предусматривается обкладка труб теплосети матами из вспененного полиэтилена.

Для контроля за влажностным состоянием пенополиуретана в предварительно изолированных трубах устанавливается система дистанционного контроля СОДК.

После монтажа произвести гидравлическую опрессовку давлением 1,25 рабочего, но не ниже 1,6 МПа, а также предусмотреть промывку трубопроводов.

В местах соединений трубопроводов, а также установки неподвижных опоров после монтажа и испытании изолировать пенополиуретаном ППУ с добавками и покрыть покровным слоем из оцинкованного листа.

При подготовке трубопроводов для нанесения теплоизоляционного покрытия наружная поверхность защищается от ржавчины и грязи до металлического блеска.

Монтаж трубопроводов тепловых сетей произвести согласно: СН РК 4.02-11-2003 "Инструкция по проектированию и монтажу тепловых сетей из труб индустриальной теплоизоляции из пенополиуретана в спиральновитой оболочке из тонколистовой оцинкованной стали", МСН 4.02-02-2004 "Тепловые сети", МСН 4.02-03-2004 "Тепловая изоляция оборудования и трубопроводов".
СП РК 4.02-104-2013 "Тепловые сети",
"Правила устройства и безопасной эксплуатации трубопроводов пара и горячей воды."

При производстве земляных робот необходимо вызывать представителей эксплуатирующих служб для уточнения подземных сетей.

Опорожнение трубопроводов предусмотрено в дренажные колодцы с последующей перекачкой оставшего до 40° теплоносителя, насосами в систему городской ливневой канализации или вывозом ассенизации.

После завершения монтажных работ произвести гидравлические испытания трубопроводов в соответствии с требованиями МСН 4.02-02-2004 давлением не менее 1,6МПа

Монтажные работы и испытание системы теплоснабжения производить согласно требований СН РК 4.02-04-2013, СП РК 4.02.104-2013*, ГОСТ 30-732-2006.

Ведомость ссылочных и прилагаемых документов

Обозначение	Наименование	Примечание
	Ссылочные документы	
МСН 4.02-02-2004	Тепловые сети	
МСН 4.02-03-2004	Тепловая изоляция оборудования и трубопроводов	
ГОСТ 30732-2006	Труба и фасонные изделия стальные с тепловой	
	изоляцией из пенополиуретана с защитной оболочкой	
Серия 5.903-13 выпуск 7-95	Опоры трубопроводов неподвижные	
Серия 5.903-13 выпуск 8-95	Опоры трубопроводов подвижные	
Серия 7.903.9-3	Конструкция тепловой изоляции	
Серия 3.006-1-2/87	Сборные ж/б каналы и тунели из .	
	лотковых элементов	
Серия 5.903 - 13	Детали и узлы трубопроводов тепловых сетей	
	Каталог продукции завода по изоляции труб	
	ТОО «Изоплюс Центральная Азия» Караганда	
	Прилагаемые документы	
20-2021 ТС.СО.	Спецификация оборудования изделий и материалов	6 л.

Ведомость рабочих чертежей основного комплекта

Лист	Наименование	Примечание
ТС-1	Общие данные.	
ТС-2	Схема тепловых сетей.	
ТС-3-6	План теплосети М1:500.	
ТС-7-48	Узлы трубопроводов	
ТС-49-59	Продольный профиль	
ТС-60	Конструкция прохода теплопроводов через стены зданий и камер	
ТС-61	Конструкция асфальтобетонного покрытия проездов	

Ведомость основных комплектов рабочих чертежей

Обозначение	Наименование	Примеч.
20-2021-ТС	Тепловые сети.	
20-2021-АС	Архитектурно-строительные решения.	
20-2021-СОДК	Система оперативного дистанционного контроля	

Ведомость актов освидельствования скрытых работ

N/N	Виды работ	примеч.
1.	Акт о проведении испытаний трубопроводов на прочность и герметичность	
2.	Акт о проведении промывки (продувки) трубопроводов	

Рабочий проект разработан в соответствии с действующими на территории Республики Казахстан нормами и правилами и предусматривает мероприятия, обеспечивающие взрывопожаробезопасность, исключающие вредные воздействия на окружающую среду и воздушный бассейн, а также предупреждающие чрезвычайные ситуации природного и техногенного характера

Главный инженер проекта Мусабай Е

Согласовано
Рарел ОДК Исмаилова
Рарел АС Бейсенбей

Инв. N подл. | Подп. и дата | Взам. инв.

Изм.	Кол.	Лист	N док.	Подпись	Дата
Проверил		Мусабай Е			
Исполнил		Абиболлаев			
Н. контроль		Мусабай Е			

20-2021 ТС

Реконструкция внутриквартальных тепловых сетей ЦТП 40 г.Семей Восточно-Казахстанская область

Тепловые сети	Стадия	Лист	Листов
	РП	1	61
Общие данные.	ТОО "Redline Pro" ТОО "Жана Курылыс Групп" г. Шымкент 2021 г.		

Формат А4х4

Схема тепловых сетей.

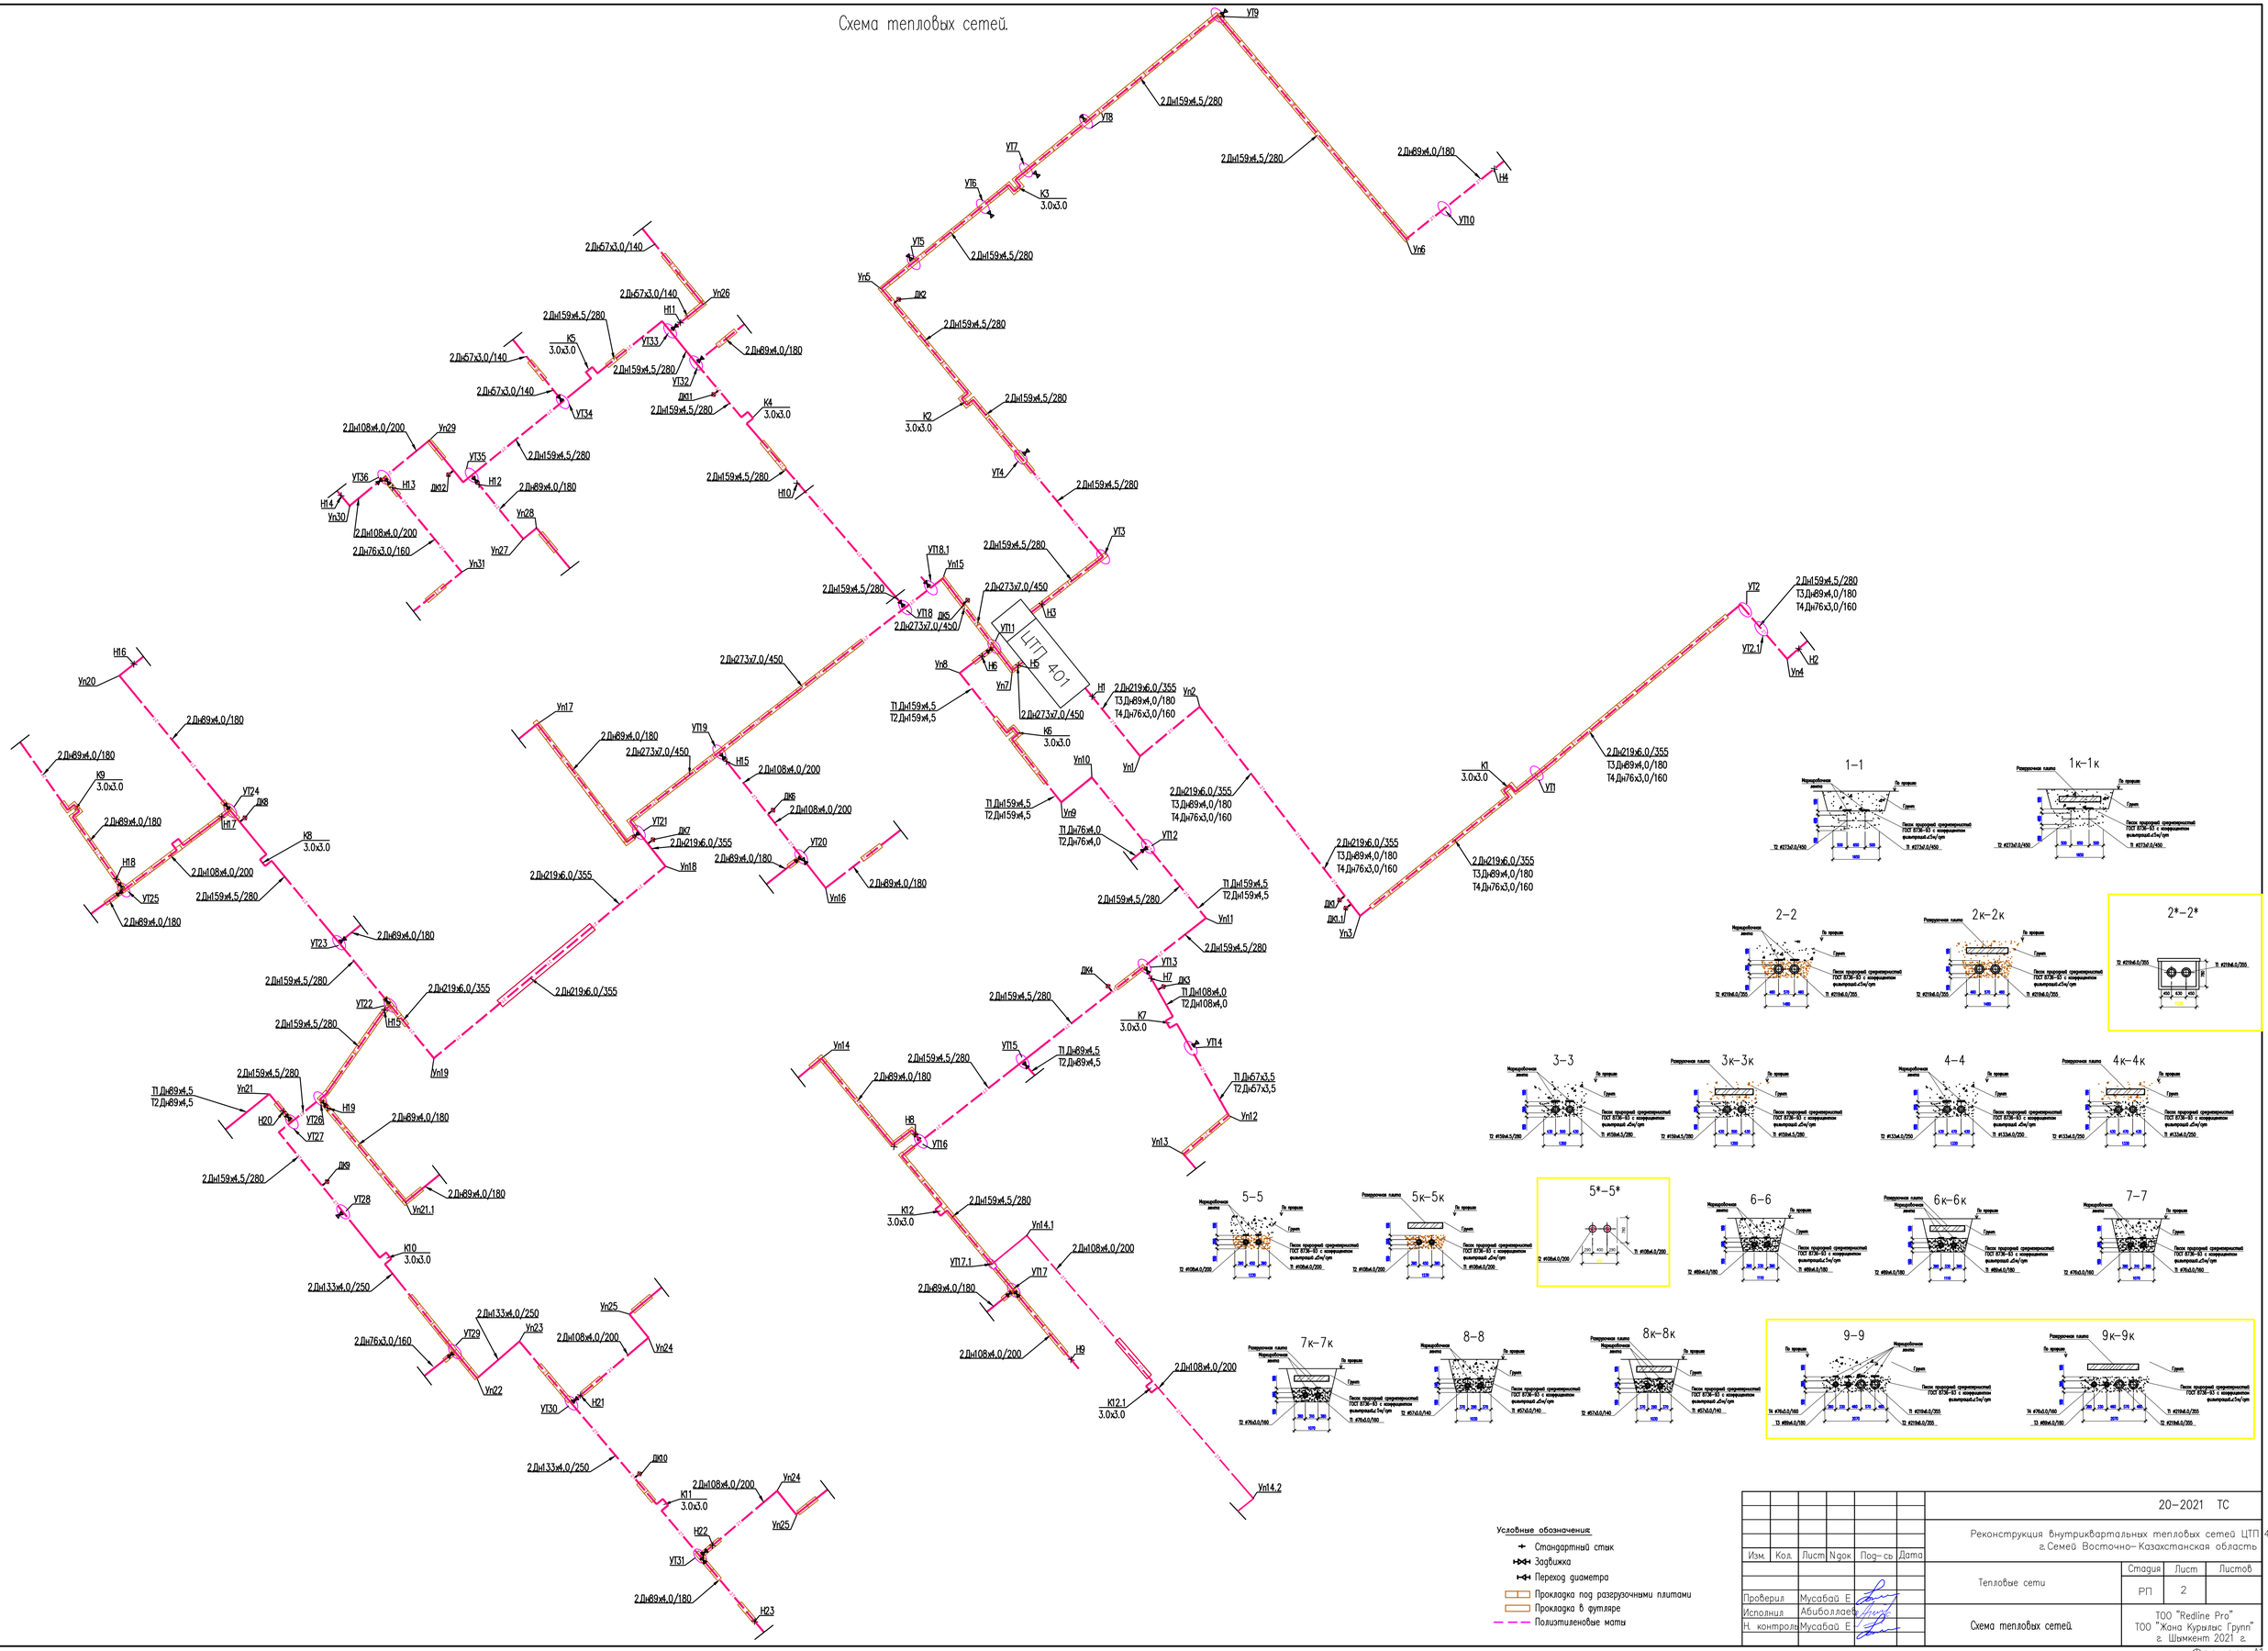

Условные обозначения

- Стандартный стык
- Задвижка
- Переход диаметра
- Прокладка под разгрузочными плитами
- Прокладка в футляре
- Полиэтиленовые маты

							20–2021 ТС
							Реконструкция внутриквартальных тепловых сетей ЦТП 40 г. Семей Восточно–Казахстанская область
Изм.	Кол.	Лист	N док.	Под–сь	Дата		
						Тепловые сети	Стадия: РП; Лист: 2; Листов:
Проверил		Мусабай Е.					
Исполнил		Абиболлаев				Схема тепловых сетей	ТОО "Redline Pro" ТОО "Жана Курылыс Групп" г. Шымкент 2021 г.
Н. контроль		Мусабай Е.					

Формат А1

Селевина

Селевина 15а

Общежитие

Уральская

Асфальт

Тратуар

2Дн159х4,5/280 проложить под разгруз. плитами

2Дн89х4,0/180

2Дн57х3,0/140

КЖ 4Эт №25

КЖ 4Эт №23

КЖ 4Эт №27

УТ8

УТ9

УТ10

УТ32

УТ33

УТ7

УТ6

УТ5

Уп5

Уп6

Уп26

НТ1

Н4

К3

К5

ДК2

3,0х3,0

Схема расположения листов

1 2 3 4 5 6

Линия сводки с листом ТС–4

Линия сводки с листом ТС–5

3–3

3к–3к

6–6

6к–6к

8–8

8к–8к

						20–2021 ТС
						Реконструкция внутриквартальных тепловых сетей ЦТП 40 г. Семей Восточно–Казахстанская область
Изм.	Кол.	Лист	N док	Под–сь	Дата	
						Тепловые сети
Проверил		Мусабай Е				Стадия: РП; Лист: 3; Листов:
Исполнил		Абиболлаев				
Н. контроль		Мусабай Е				План теплотрассы М1:500
						ТОО "Redline Pro" ТОО "Жана Курылыс Групп" г. Шымкент 2021 г.

Формат А2

Линия сводки с листом ТС-3

Титова

Асфальт

Тратуар

КЖ 4эт №29

КЖ 4эт №135

КЖ 4эт №137

КЖ 4эт №139

КЖ 4эт №141

КЖ 4эт №143

КЖ 4эт №145

4 эт КЖ

4 эткж

Ж 23

Ж 23а

Н

2Дн108х4.0/200

2Дн159х4.5/280

2Дн89х4.0/180

2Дн76х3.0/160

2Дн273х7.0/450 проложить под разгруз. плитами

2Дн219х6.0/355

2Дн89х4.0/180 проложить под разгруз. плитами

2Дн108х4.0/200 проложить под разгруз. плитами

2Дн159х4.5/280 проложить под разгруз. плитами

УТ34 УТ35 УТ36 УТ24 УТ25 УТ23 УТ22 УТ18.1 УТ19 УТ21 УТ20

Уп29 Уп30 Уп28 Уп27 Уп31 Уп20 Уп17 Уп15 Уп8 Уп18 Уп16

ДК11 ДК12 ДК8 ДК5 ДК6 ДК7

К2 3.0х3.0 К4 3.0х3.0 К9 3.0х3.0 К8 3.0х3.0

Н10 Н12 Н13 Н14 Н16 Н17 Н18 Н15

Схема расположения листов

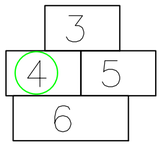

Линия сводки с листом ТС-6

1-1 1к-1к 2-2 2к-2к 3-3 3к-3к 5-5 5к-5к 6-6 6к-6к 7-7 7к-7к

							20-2021 ТС
							Реконструкция внутриквартальных тепловых сетей ЦТП 40 г.Семей Восточно-Казахстанская область
Изм.	Кол.	Лист	N док	Под-сь	Дата		
						Тепловые сети	Стадия: РП; Лист: 4; Листов:
Проверил		Мусабай Е					
Исполнил		Абиболлаев				План теплотрассы М1:500	ТОО "Redline Pro" ТОО "Жана Курылыс Групп" г. Шымкент 2021 г.
Н. контроль		Мусабай Е					

Формат А2

Линия сводки с листом ТС-3

2 Дн159х4,5/280
проложить под
разгруз. плитами

2 Дн159х4,5/280

2 Дн159х4,5/280
проложить под
разгруз. плитами

2 Дн273х7,0/450

2 Дн273х7,0/450

2 Дн219х6,0/355
Т3 Дн89х4,0/180
Т4 Дн76х3,0/160

2 Дн76х3,0/160

2 Дн159х4,5/280

2 Дн159х4,5/280

2 Дн159х4,5/280

2 Дн159х4,5/280

2 Дн219х6,0/355
Т3 Дн89х4,0/180
Т4 Дн76х3,0/160

2 Дн219х6,0/355
Т3 Дн89х4,0/180
Т4 Дн76х3,0/160
проложить под
разгруз. плитами

2 Дн219х6,0/355
Т3 Дн89х4,0/180
Т4 Дн76х3,0/160
проложить под
разгруз. плитами

2 Дн219х6,0/355
Т3 Дн89х4,0/180
Т4 Дн76х3,0/160
проложить под
разгруз. плитами

2 Дн108х4,0/200

К6 3,0х3,0

К7 3,0х3,0

К1 3,0х3,0

ДК1

ДК1.1

ДК3

ДК4

УТ1

УТ1.1

УТ1.2

УТ2

УТ2.1

УТ3

УТ3.1

УТ4

УТ11

УТ12

УТ13

Уп1

Уп2

Уп3

Уп4

Уп7

Уп9

Уп10

Уп11

Н1

Н2

Н5

Н6

Н7

2d-159

2d-219

2d-250

2d-325

ЦТП 401

КНС №1

КНС №2

Линия сводки с листом ТС-6

Схема расположения листов

	3	
4		5
	6	

1-1

1к-1к

3-3

3к-3к

7-7

7к-7к

9-9

9к-9к

Изм.	Кол.	Лист	N док	Под-сь	Дата	20-2021 ТС
						Реконструкция внутриквартальных тепловых сетей ЦТП 401 г. Семей Восточно-Казахстанская область
Проверил		Мусабай Е				Тепловые сети
Исполнил		Абиболлаев				Стадия: РП; Лист: 5; Листов:
Н. контроль		Мусабай Е				План теплотрассы М1:500
						ТОО "Redline Pro" ТОО "Жана Курылыс Групп" г. Шымкент 2021 г.

Формат А2

Линия сводки с листом ТС–4

Линия сводки с листом ТС–5

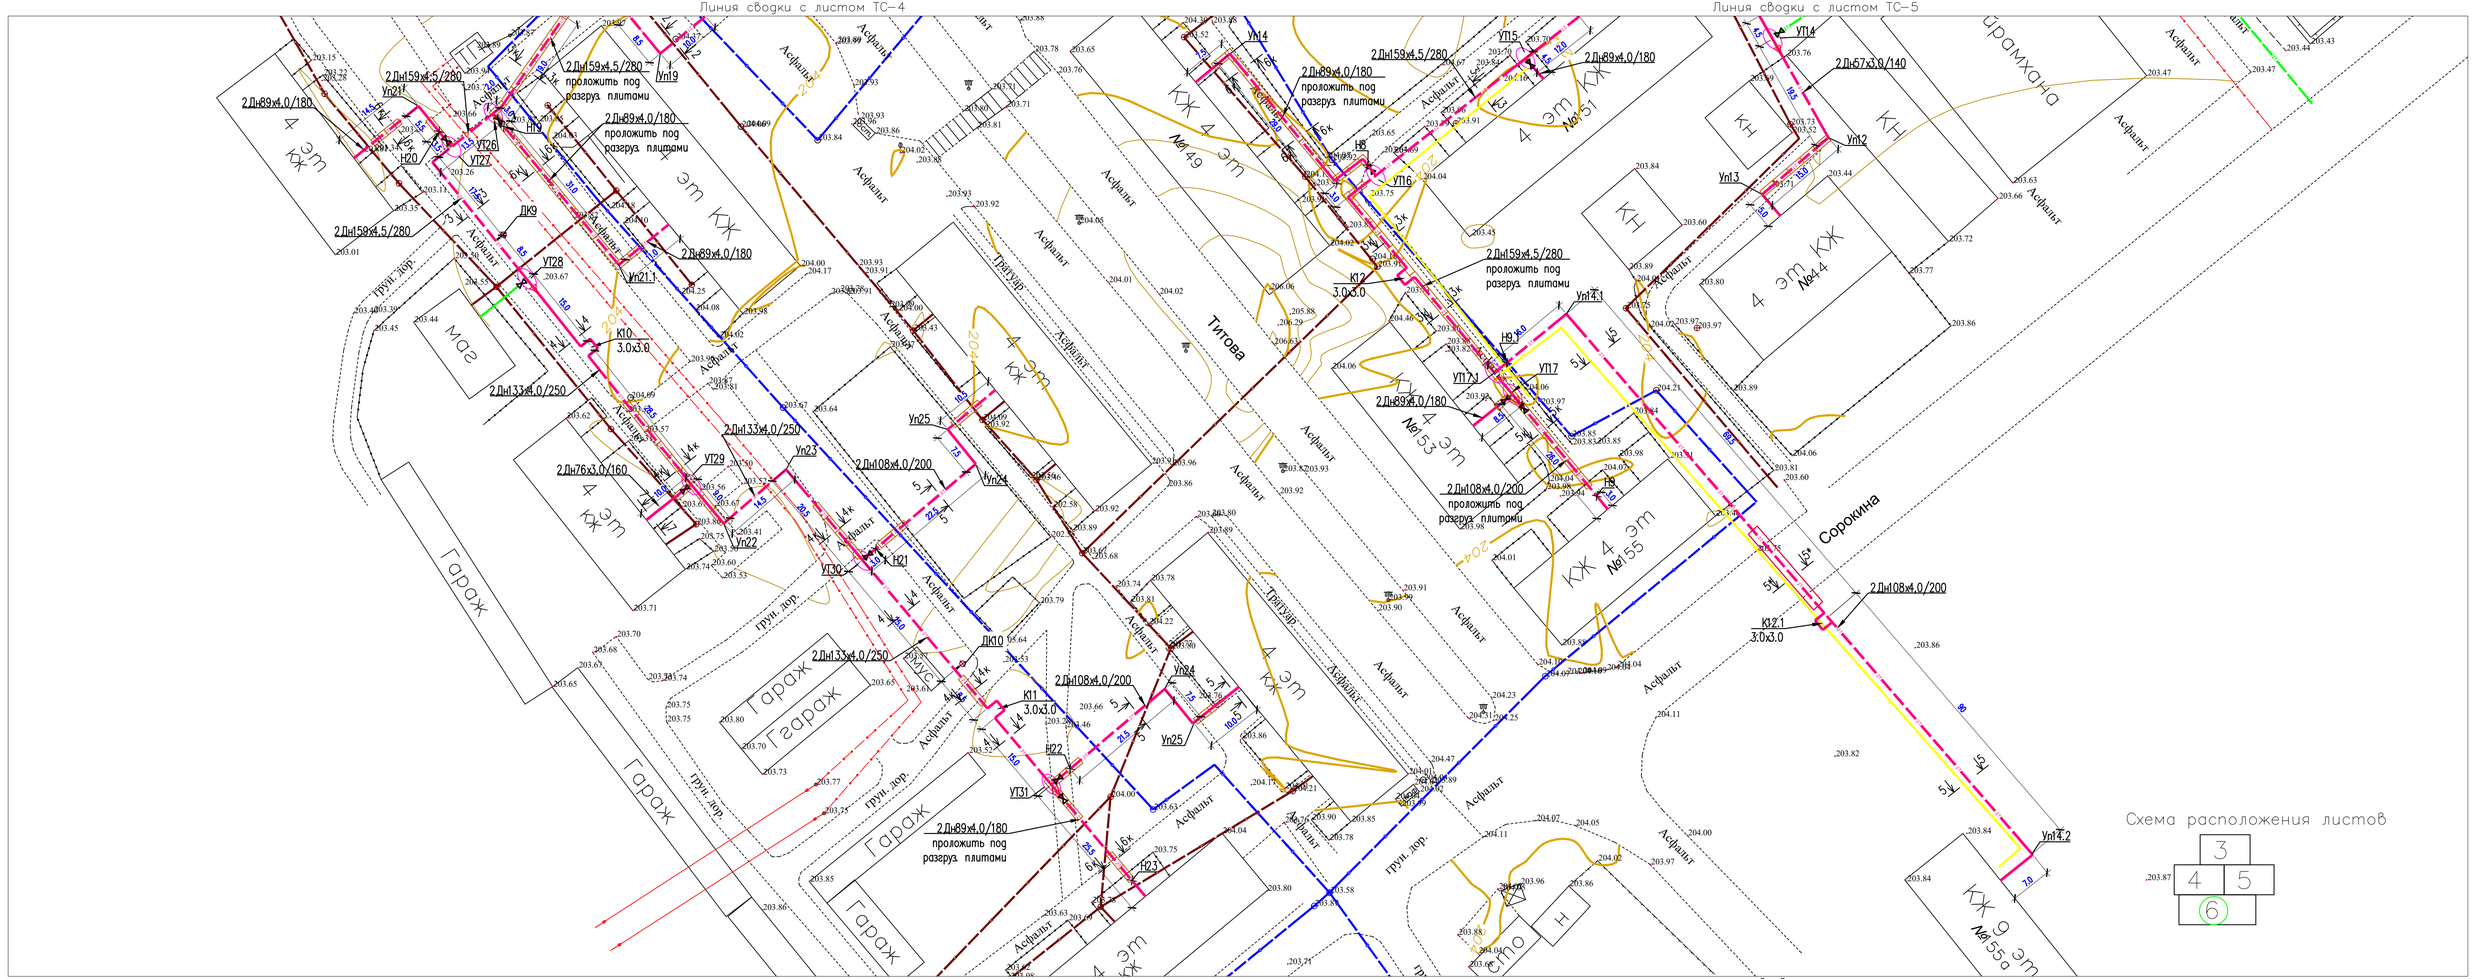

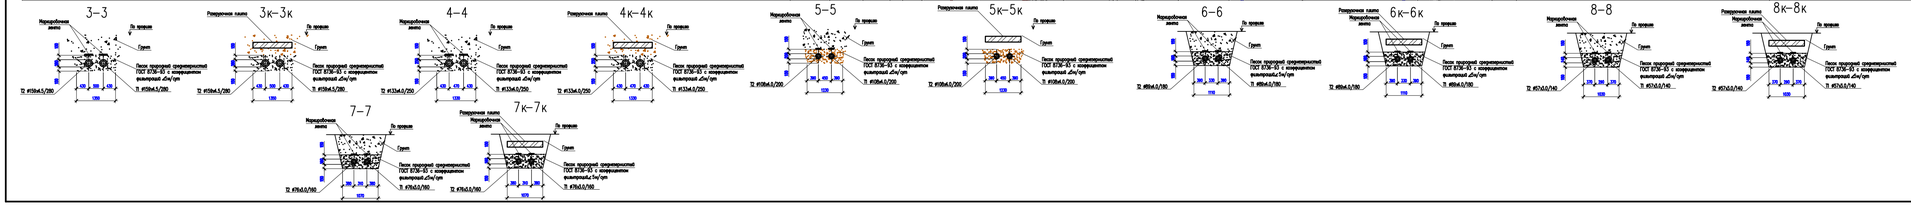

							20–2021 ТС	
							Реконструкция внутриквартальных тепловых сетей ЦТП 40 г.Семей Восточно–Казахстанская область	
Изм.	Кол.	Лист	N док.	Под–сь	Дата			
						Тепловые сети	Стадия	Лист	Листов
							РП	6	
Проверил		Мусабай Е.							
Исполнил		Абиболлаев				План теплотрассы М1:500	ТОО "Redline Pro" ТОО "Жана Курылыс Групп" г. Шымкент 2021 г.	
Н. контроль		Мусабай Е.						

Формат А3х3

УП1, УП1,2

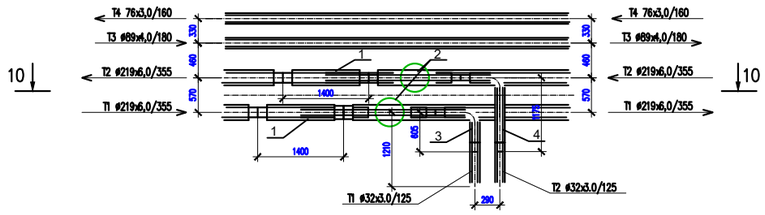

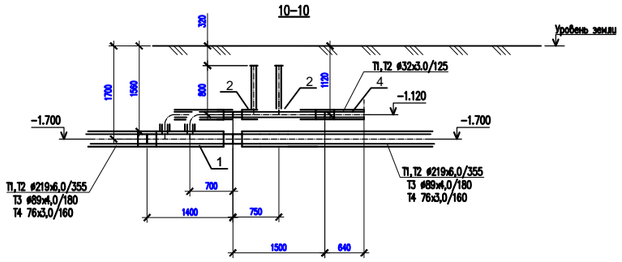

Спецификация оборудования и материалов

Марка Поз.	Обозначение	Наименование	ед. изм.	Кол.	Масса ед. кг.	Примечание
		УТ1, УТ1,2				
1	Ст 219х6.0/32х3.0-2-ППУ-ПЭ с накладкой -6х60	Тройник параллельный	шт.	2		
2	Ст 32х3.0-1-ППУ-ПЭ Н=800 мм	Шаровой кран полнопроходной, L=1500 мм	шт.	2		
3	Ст 32х3.0-90°-2-ППУ-ПЭ-У	Отвод укороченный	шт.	1		
4	Ст 32х3.0-90°-2-ППУ-ПЭ	Отвод нестандарный L1=1175 мм, L2=605 мм.	шт.	1		

Изм.	Кол.	Лист	N док	Под–сь	Дата	20–2021 ТС		
						Реконструкция внутриквартальных тепловых сетей ЦТП 40 г. Семей Восточно–Казахстанская область		
Проверил		Мусабай Е				Тепловые сети	Стадия	Лист	Листов
Исполнил		Абиболлаев					РП	7	
Н. контроль		Мусабай Е				Узлы трубопроводов	ТОО "Redline Pro" ТОО "Жана Курылыс Групп" г. Шымкент 2021 г.	

Формат А3

УТ1,1 УТ2

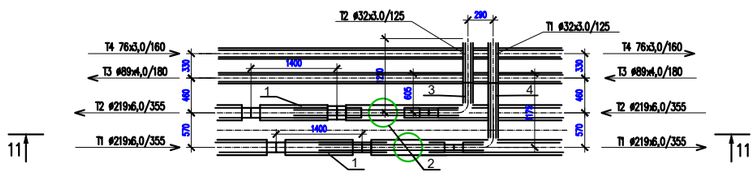

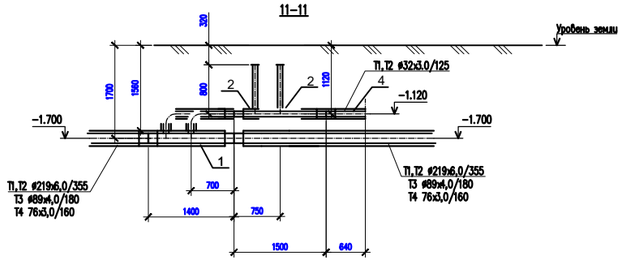

Спецификация оборудования и материалов

Марка Поз.	Обозначение	Наименование	ед. изм.	Кол.	Масса ед. кг.	Примечание
		УТ1,1 УТ2				
1	Ст 219х6.0/32х3.0-2-ППУ-ПЭ с накладкой -6х60	Тройник параллельный	шт.	2		
2	Ст 32х3.0-1-ППУ-ПЭ Н=800 мм	Шаровой кран полнопроходной, L=1500 мм	шт.	2		
3	Ст 32х3.0-90°-2-ППУ-ПЭ-У	Отвод укороченный	шт.	1		
4	Ст 32х3.0-90°-2-ППУ-ПЭ	Отвод нестандарный L1=1175 мм, L2=605 мм.	шт.	1		

Изм.	Кол.	Лист	N док	Под– сь	Дата	20–2021 ТС		
						Реконструкция внутриквартальных тепловых сетей ЦТП 40 г. Семей Восточно– Казахстанская область		
						Тепловые сети	Стадия	Лист	Листов
							РП	8	
Проверил		Мусабай Е				Узлы трубопроводов	ТОО "Redline Pro" ТОО "Жана Курылыс Групп" г. Шымкент 2021 г.	
Исполнил		Абиболлаев						
Н. контроль		Мусабай Е						

Формат А3

УТ2,1

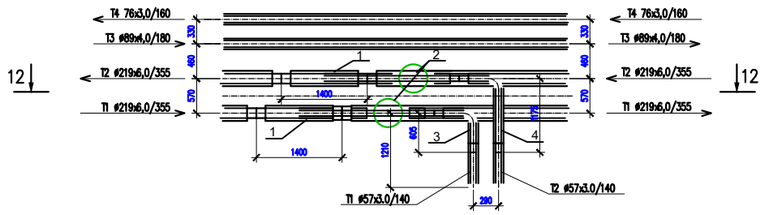

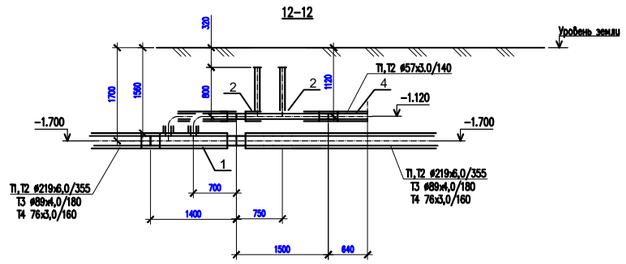

Спецификация оборудования и материалов

Марка Поз.	Обозначение	Наименование	ед. изм.	Кол.	Масса ед. кг.	Примечание
		УТ2,1				
1	Ст 219х6.0/57х3.0-2-ППУ-ПЭ с накладкой -6х60	Тройник параллельный	шт.	2		
2	Ст 57х3.0-2-ППУ-ПЭ Н=800 мм	Шаровой кран полнопроходной, L=1500 мм	шт.	2		
3	Ст 57х3.0-90°-2-ППУ-ПЭ-У	Отвод укороченный	шт.	1		
4	Ст57х3.0-90°-2-ППУ-ПЭ	Отвод нестандарный L1=1175 мм, L2=605 мм.	шт.	1		

Изм.	Кол.	Лист	N док	Под–сь	Дата	20–2021 ТС		
						Реконструкция внутриквартальных тепловых сетей ЦТП 40 г. Семей Восточно–Казахстанская область		
						Тепловые сети	Стадия	Лист	Листов
							РП	9	
		Проверил		Мусабай Е		Узлы трубопроводов	ТОО "Redline Pro" ТОО "Жана Курылыс Групп" г. Шымкент 2021 г.	
		Исполнил		Абиболлаев				
		Н. контроль		Мусабай Е				

Формат А3

Спецификация оборудования и материалов

Марка Поз.	Обозначение	Наименование	ед. изм.	Кол.	Масса ед. кг.	Примечание
		УТ3, УТ3.1, УТ4, УТ6, УТ7, УТ10, УТ28				
1	Ст 159х4.5/32х3.0-2-ППУ-ПЭ с накладкой -6х60	Тройник параллельный	шт.	2		
2	Ст 32х3.0-1-ППУ-ПЭ H=800 мм	Шаровой кран полнопроходной, L=1500 мм	шт.	2		
3	Ст 32х3.0-90°-2-ППУ-ПЭ-У	Отвод укороченный	шт.	1		
4	Ст 32х3.0-90°-2-ППУ-ПЭ	Отвод нестандарный L1=855 мм, L2=605 мм.	шт.	1		

УТ3, УТ3.1, УТ4, УТ6, УТ7, УТ10, УТ28

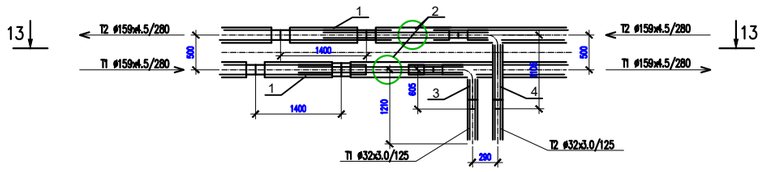

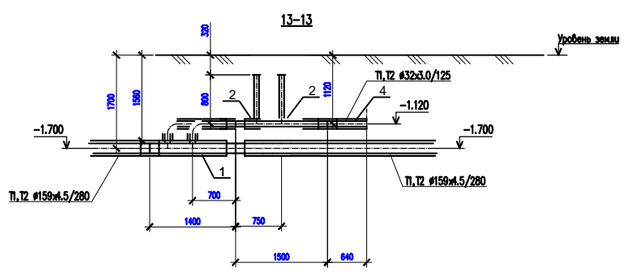

							20–2021 ТС
							Реконструкция внутриквартальных тепловых сетей ЦТП 40 г. Семей Восточно–Казахстанская область
Изм.	Кол.	Лист	N док	Под–сь	Дата		
Проверил		Мусабай Е				Тепловые сети	Стадия: РП; Лист: 10; Листов:
Исполнил		Абиболлаев				Узлы трубопроводов	ТОО "Redline Pro" ТОО "Жана Курылыс Групп" г. Шымкент 2021 г.
Н. контроль		Мусабай Е					

Формат А3

Спецификация оборудования и материалов

Марка Поз.	Обозначение	Наименование	ед. изм.	Кол.	Масса ед. кг.	Примечание
		УТ5, УТ8, УТ9				
1	Ст 159х4.5/32х3.0-2-ППУ-ПЭ с накладкой -6х60	Тройник параллельный	шт.	2		
2	Ст 32х3.0-1-ППУ-ПЭ H=800 мм	Шаровой кран полнопроходной, L=1500 мм	шт.	2		
3	Ст 32х3.0-90°-2-ППУ-ПЭ-У	Отвод укороченный	шт.	1		
4	Ст 32х3.0-90°-2-ППУ-ПЭ	Отвод нестандарный L1=1105 мм, L2=605 мм.	шт.	1		

УТ5, УТ8, УТ9

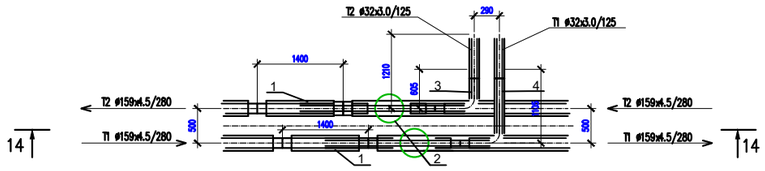

14–14

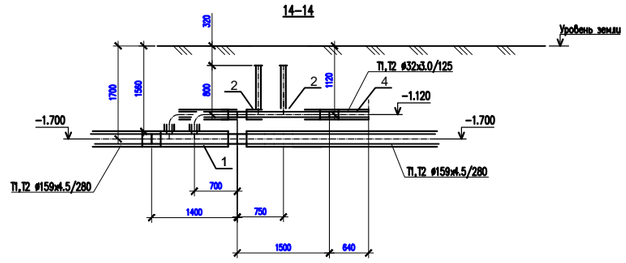

							20–2021 ТС
							Реконструкция внутриквартальных тепловых сетей ЦТП 40 г. Семей Восточно–Казахстанская область
Изм.	Кол.	Лист	N док	Под–сь	Дата		
						Тепловые сети	Стадия: РП; Лист: 11; Листов:
Проверил		Мусабай Е					
Исполнил		Абиболлаев				Узлы трубопроводов	ТОО "Redline Pro" ТОО "Жана Курылыс Групп" г. Шымкент 2021 г.
Н. контроль		Мусабай Е					

Формат А3

Спецификация оборудования и материалов

Марка Поз.	Обозначение	Наименование	ед. изм.	Кол.	Масса ед. кг.	Примечание
		УТ9.1				
1	Ст 159х4.5/89х4.0-2-ППУ-ПЭ с накладкой -6х60	Тройник параллельный	шт.	2		
2	Ст89х4.0-1-ППУ-ПЭ Н=800 мм	Шаровой кран полнопроходной, L=1500 мм	шт.	2		
3	Ст 89х4.0-90°-2-ППУ-ПЭ-У	Отвод укороченный	шт.	1		
4	Ст 89х4.0-90°-2-ППУ-ПЭ	Отвод нестандарный L1=1120мм, L2=620 мм.	шт.	1		

УТ9.1

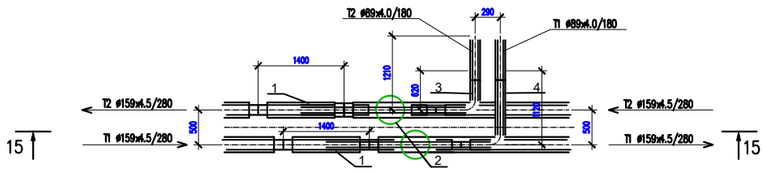

15–15

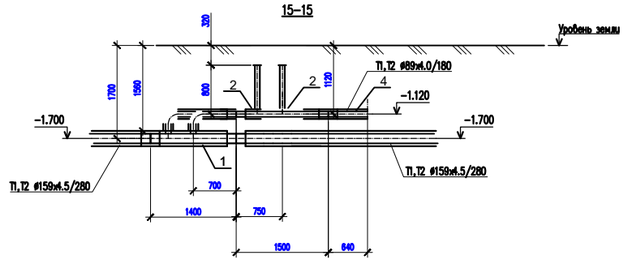

Изм.	Кол.	Лист	N док	Под–сь	Дата	20–2021 ТС		
						Реконструкция внутриквартальных тепловых сетей ЦТП 40 г. Семей Восточно–Казахстанская область		
						Тепловые сети	Стадия	Лист	Листов
							РП	12	
Проверил		Мусабай Е				Узлы трубопроводов	ТОО "Redline Pro" ТОО "Жана Курылыс Групп" г. Шымкент 2021 г.	
Исполнил		Абиболлаев						
Н. контроль		Мусабай Е						

Формат А3

УТ11

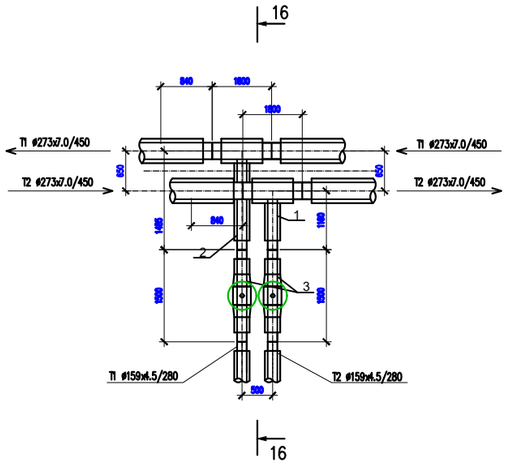

16–16

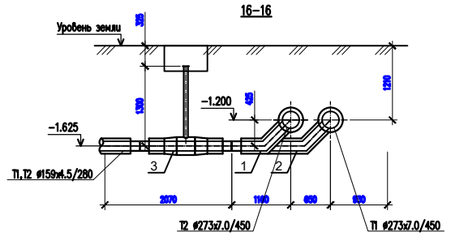

Спецификация оборудования и материалов

Марка Поз.	Обозначение	Наименование	ед. изм.	Кол.	Масса ед. кг.	Примечание
		УТ11				
1	Ст 273х7.0/159х4.5-2-ППУ-ПЭ-У с накладкой -6х50.5	Тройниковое отвлетвление укороченное	шт.	1		
2	Ст 273х7.0/159х4.5-2-ППУ-ПЭ-У с накладкой -6х50.5	Тройниковое отвлетвление укороч. нестандартное L=970мм,l=1610мм.	шт.	1		
3	Ст 159х4.5-2-ППУ-ПЭ H=1300 мм	Шаровой кран полнопроходной, L=1500 мм	шт.	2		

Изм.	Кол.	Лист	N док	Под–сь	Дата	20–2021 ТС		
						Реконструкция внутриквартальных тепловых сетей ЦТП 40 г. Семей Восточно–Казахстанская область		
						Тепловые сети	Стадия	Лист	Листов
							РП	13	
Проверил		Мусабай Е				Узлы трубопроводов	ТОО "Redline Pro" ТОО "Жана Курылыс Групп" г. Шымкент 2021 г.	
Исполнил		Абиболлаев						
Н. контроль		Мусабай Е						

Формат А3

Спецификация оборудования и материалов

Марка Поз.	Обозначение	Наименование	ед. изм.	Кол.	Масса ед. кг.	Примечание
		УТ12				
1	Ст 159х4.5/76х3.0-2-ППУ-ПЭ с накладкой -6х60	Тройник параллельный	шт.	2		
2	Ст 76х3.0-2-ППУ-ПЭ H=800 мм	Шаровой кран полнопроходной, L=1500 мм	шт.	2		
3	Ст 76х3.0-90°-2-ППУ-ПЭ-У	Отвод укороченный	шт.	1		
4	Ст 76х3.0-90°-2-ППУ-ПЭ	Отвод нестандарный L1=1120 мм, L2=620 мм.	шт.	1		

УТ12

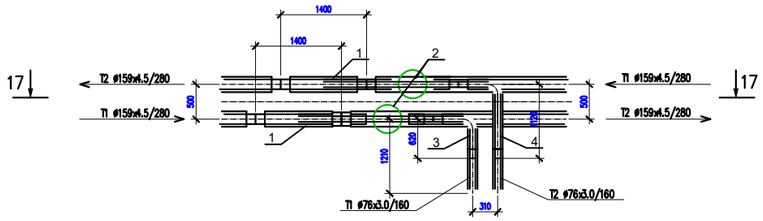

17–17

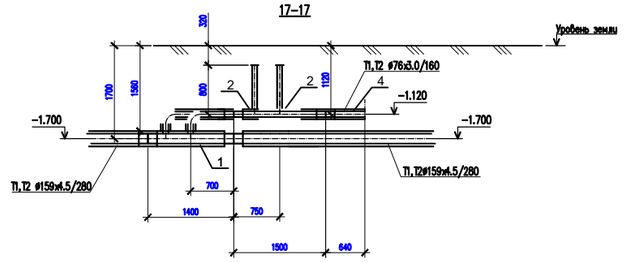

							20–2021 ТС
							Реконструкция внутриквартальных тепловых сетей ЦТП 40 г. Семей Восточно–Казахстанская область
Изм.	Кол.	Лист	N док	Под–сь	Дата		
						Тепловые сети	Стадия: РП; Лист: 14; Листов:
Проверил		Мусабай Е					
Исполнил		Абиболлаев				Узлы трубопроводов	ТОО "Redline Pro" ТОО "Жана Курылыс Групп" г. Шымкент 2021 г.
Н. контроль		Мусабай Е					

Формат А3

Спецификация оборудования и материалов

Марка Поз.	Обозначение	Наименование	ед. изм.	Кол.	Масса ед. кг.	Примечание
		УТ13, УТ17.1				
1	Ст 159х4.5/108х4.0-2-ППУ-ПЭ-У с накладкой -6х60	Тройниковое отвлетвление укороченное	шт.	1		
2	Ст 159х4.5/108х4.0-2-ППУ-ПЭ-У с накладкой -6х60	Тройниковое отвлетвление укороч. нестандартное L=1400мм,l=1170мм	шт.	1		
3	Ст 108х4.0-2-ППУ-ПЭ H=900 мм	Шаровой кран полнопроходной, L=1500 мм	шт.	2		

УТ13, УТ17.1

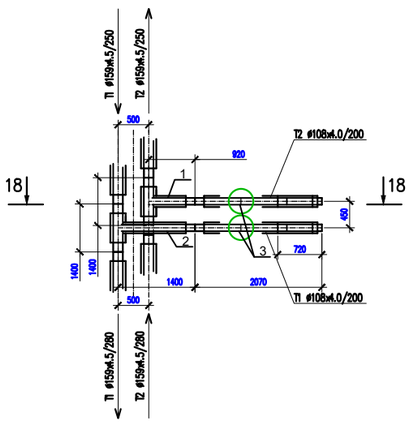

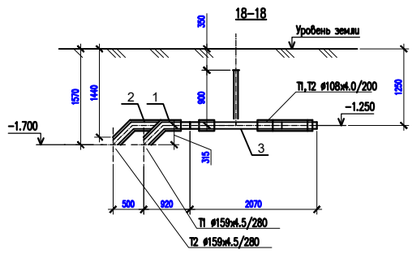

Изм.	Кол.	Лист	N док	Под–сь	Дата	20–2021 ТС			
						Реконструкция внутриквартальных тепловых сетей ЦТП 40 г. Семей Восточно–Казахстанская область			
						Тепловые сети	Стадия	Лист	Листов
							РП	15	
Проверил		Мусабай Е				Узлы трубопроводов	ТОО "Redline Pro" ТОО "Жана Курылыс Групп" г. Шымкент 2021 г.		
Исполнил		Абиболлаев							
Н. контроль		Мусабай Е							

Формат А3

Спецификация оборудования и материалов

Марка Поз.	Обозначение	Наименование	ед. изм.	Кол.	Масса ед. кг.	Примечание
		УТ13				
1	Ст 108х4.0/76х3.0-2-ППУ-ПЭ-У с накладкой -6х60	Тройниковое отвлетвление укороченное	шт.	1		
2	Ст 108х4.0/76х3.0-2-ППУ-ПЭ-У с накладкой -6х60	Тройниковое отвлетвление укороч. нестандартное L=1300мм,l=1045мм	шт.	1		
3	Ст 76х3.0-2-ППУ-ПЭ H=900 мм	Шаровой кран полнопроходной, L=1500 мм	шт.	2		

УТ14

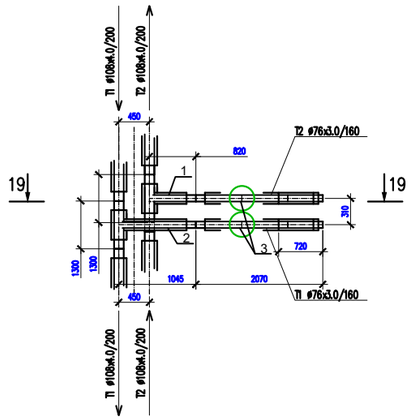

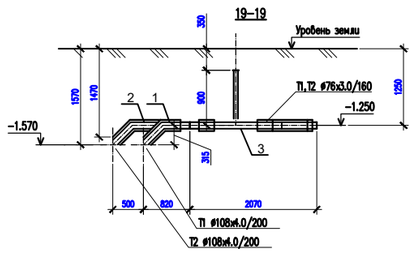

Изм.	Кол.	Лист	N док	Под– сь	Дата	20–2021 ТС		
						Реконструкция внутриквартальных тепловых сетей ЦТП 40 г. Семей Восточно– Казахстанская область		
						Тепловые сети	Стадия	Лист	Листов
							РП	16	
Проверил		Мусабай Е				Узлы трубопроводов	ТОО "Redline Pro" ТОО "Жана Курылыс Групп" г. Шымкент 2021 г.	
Исполнил		Абиболлаев						
Н. контроль		Мусабай Е						

Формат А3

Спецификация оборудования и материалов

Марка Поз.	Обозначение	Наименование	ед. изм.	Кол.	Масса ед. кг.	Примечание
		УТ15, УТ35				
1	Ст 159х4.5/89х4.0-2-ППУ-ПЭ с накладкой -6х60	Тройник параллельный	шт.	2		
2	Ст 89х4.0-2-ППУ-ПЭ Н=800 мм	Шаровой кран полнопроходной, L=1500 мм	шт.	2		
3	Ст 89х4.0-90°-2-ППУ-ПЭ-У	Отвод укороченный	шт.	1		
4	Ст 89х4.0-90°-2-ППУ-ПЭ	Отвод нестандарный L1=1140 мм, L2=640 мм.	шт.	1		

УТ15, УТ35

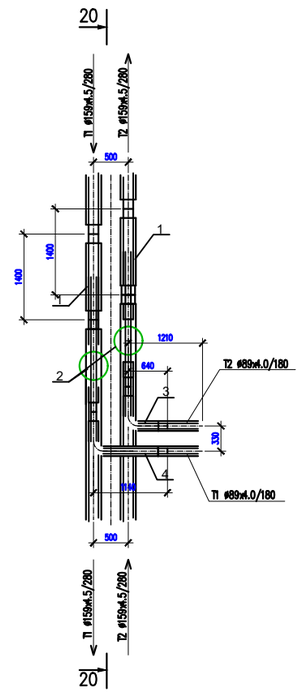

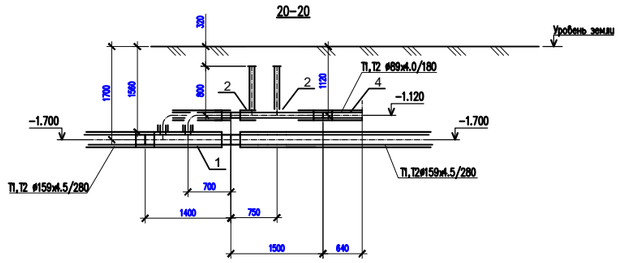

						20–2021 ТС	
						Реконструкция внутриквартальных тепловых сетей ЦТП 40 г. Семей Восточно–Казахстанская область	
Изм.	Кол.	Лист	N док	Под–сь	Дата		
						Тепловые сети	Стадия: РП; Лист: 16; Листов:
Проверил		Мусабай Е					
Исполнил		Абиболлаев				Узлы трубопроводов	ТОО "Redline Pro" ТОО "Жана Курылыс Групп" г. Шымкент 2021 г.
Н. контроль		Мусабай Е					

Формат А3

УТ16

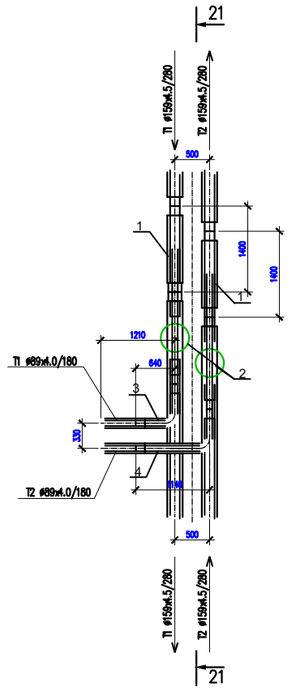

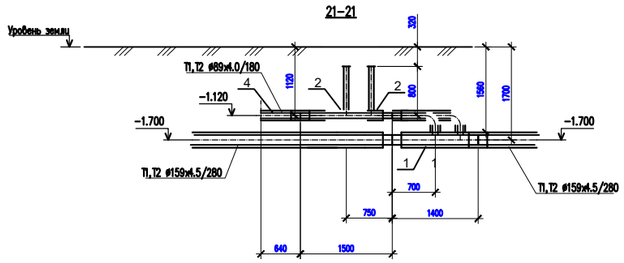

Спецификация оборудования и материалов

Марка Поз.	Обозначение	Наименование	ед. изм.	Кол.	Масса ед. кг.	Примечание
		УТ16				
1	Ст 159х4.5/89х4.0-2-ППУ-ПЭ с накладкой -6х60	Тройник параллельный	шт.	2		
2	Ст 89х4.0-2-ППУ-ПЭ H=800 мм	Шаровой кран полнопроходной, L=1500 мм	шт.	2		
3	Ст 89х4.0-90°-2-ППУ-ПЭ-У	Отвод укороченный	шт.	1		
4	Ст 89х4.0-90°-2-ППУ-ПЭ	Отвод нестандарный L1=1140 мм, L2=640 мм.	шт.	1		

Изм.	Кол.	Лист	N док	Под–сь	Дата	20–2021 ТС		
						Реконструкция внутриквартальных тепловых сетей ЦТП 40 г. Семей Восточно–Казахстанская область		
						Тепловые сети	Стадия	Лист	Листов
							РП	17	
Проверил		Мусабай Е				Узлы трубопроводов	ТОО "Redline Pro" ТОО "Жана Курылыс Групп" г. Шымкент 2021 г.	
Исполнил		Абиболлаев						
Н. контроль		Мусабай Е						

Формат А3

Спецификация оборудования и материалов

Марка Поз.	Обозначение	Наименование	ед. изм.	Кол.	Масса ед. кг.	Примечание
		УТ-17				
1	Ст 159х4.5/89х4.0-2-ППУ-ПЭ с накладкой -4х30	Тройник параллельный	шт.	2		
2	Ст89х4.0-2-ППУ-ПЭ Н=800 мм	Шаровой кран полнопроходной, L=1500 мм	шт.	2		
3	Ст 89х4.0-90°-2-ППУ-ПЭ	Отвод стандартный	шт.	1		
4	Ст 89х4.0-90°-2-ППУ-ПЭ	Отвод нестандартный L1=1140мм,L2=640мм.	шт.	1		
5	Ст 133х4.0-108х4.0-2-ППУ-ПЭ	Переход	шт.	2		
6	Ст89х4.0-2ППУ-ПЭ Н=1400 мм	Шаровой кран полнопроходной, L=1000 мм	шт.	2		

УП7

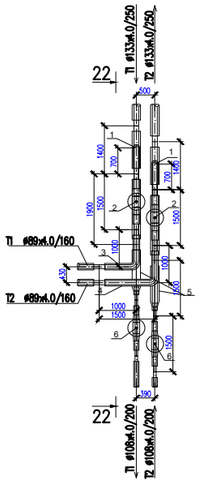

22–22

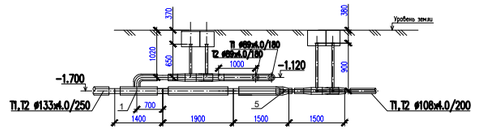

						20–2021 ТС	
						Реконструкция внутриквартальных тепловых сетей ЦТП 401 г. Семей Восточно–Казахстанская область	
Изм.	Кол.	Лист	N док	Под–сь	Дата		
						Тепловые сети	Стадия: РП; Лист: 18; Листов:
Проверил		Мусабай Е					
Исполнил		Абиболлаев				Узлы трубопроводов	ТОО "Redline Pro" ТОО "Жана Курылыс Групп" г. Шымкент 2021 г.
Н. контроль		Мусабай Е					

Формат А3

Спецификация оборудования и материалов

Марка Поз.	Обозначение	Наименование	ед. изм.	Кол.	Масса ед. кг.	Примечание
		УТ18				
1	Ст 273х7.0/159х4.5-2-ППУ-ПЭ-У с накладкой -6х50.5	Тройниковое отвлетвление укороченное	шт.	1		
2	Ст 273х7.0/159х4.5-2-ППУ-ПЭ-У с накладкой -6х50.5	Тройниковое отвлетвление укороч. нестандартное L=1800мм,l=1485мм.	шт.	1		
3	Ст 159х4.5-2-ППУ-ПЭ H=1300 мм	Шаровой кран полнопроходной, L=1500 мм	шт.	2		

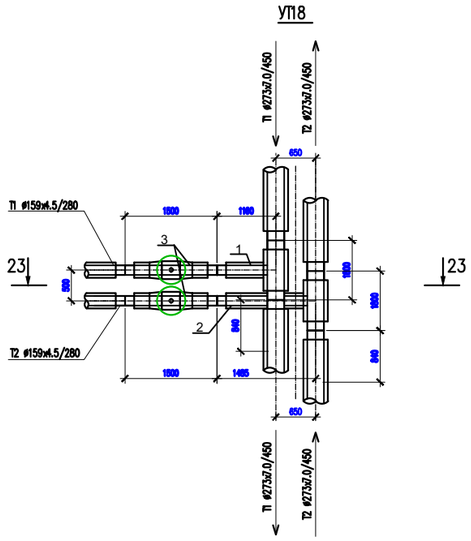

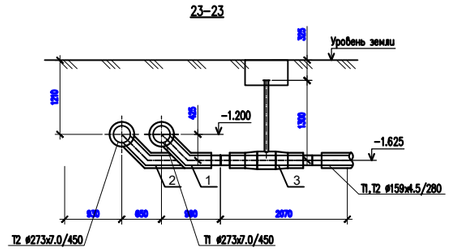

Изм.	Кол.	Лист	N док	Под– сь	Дата	20–2021 ТС		
						Реконструкция внутриквартальных тепловых сетей ЦТП 40 г. Семей Восточно– Казахстанская область		
						Тепловые сети	Стадия	Лист	Листов
							РП	19	
Проверил		Мусабай Е				Узлы трубопроводов	ТОО "Redline Pro" ТОО "Жана Курылыс Групп" г. Шымкент 2021 г.	
Исполнил		Абиболлаев						
Н. контроль		Мусабай Е						

Формат А3

Спецификация оборудования и материалов

Марка Поз.	Обозначение	Наименование	ед. изм.	Кол.	Масса ед. кг.	Примечание
		УТ19				
1	Ст 273х7.0/108х4.0-2-ППУ-ПЭ-У с накладкой -6х50.5	Тройниковое отвлетвление укороченное	шт.	1		
2	Ст 273х7.0/108х4.0-2-ППУ-ПЭ-У с накладкой -6х50.5	Тройниковое отвлетвление укороч. нестандартное L=1800мм,l=1455мм.	шт.	1		
3	Ст 108х4.0-2-ППУ-ПЭ H=1300 мм	Шаровой кран полнопроходной, L=1500 мм	шт.	2		

УП19

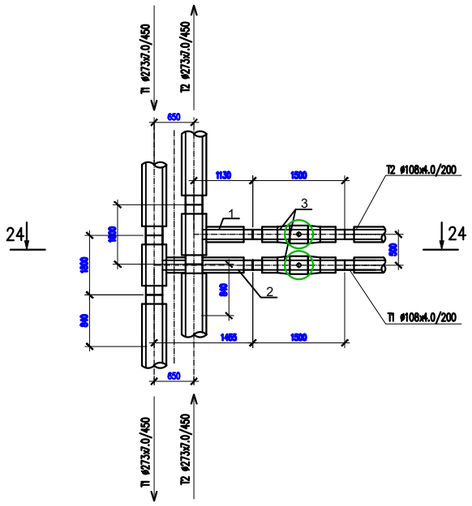

24–24

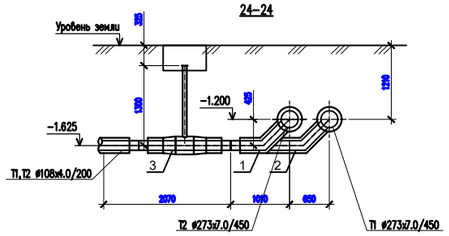

Изм.	Кол.	Лист	N док	Под–сь	Дата	20–2021 ТС		
						Реконструкция внутриквартальных тепловых сетей ЦТП 40 г. Семей Восточно–Казахстанская область		
						Тепловые сети	Стадия: РП	Лист: 20	Листов:
Проверил		Мусабай Е							
Исполнил		Абиболлаев				Узлы трубопроводов	ТОО "Redline Pro" ТОО "Жана Курылыс Групп" г. Шымкент 2021 г.		
Н. контроль		Мусабай Е							

Формат А3

Спецификация оборудования и материалов

Марка Поз.	Обозначение	Наименование	ед. изм.	Кол.	Масса ед. кг.	Примечание
		УТ-20				
1	Ст 108х4.0/89х4.0-2-ППУ-ПЭ с накладкой -4х30	Тройник параллельный	шт.	2		
2	Ст89х4.0-2-ППУ-ПЭ H=1300 мм	Шаровой кран полнопроходной, L=1500 мм	шт.	2		
3	Ст 89х4.0-90°-2-ППУ-ПЭ	Отвод стандартный	шт.	1		
4	Ст 89х4.0-90°-2-ППУ-ПЭ	Отвод нестандартный L1=1090мм,L2=640мм.	шт.	1		
5	Ст 108х4.0-89х4.0-2-ППУ-ПЭ	Переход	шт.	2		
6	Ст89х4.0-2ППУ-ПЭ H=1400 мм	Шаровой кран полнопроходной, L=1000 мм	шт.	2		

УТ20

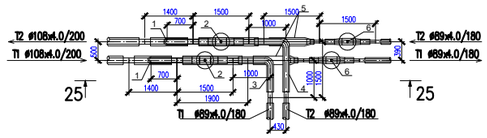

25–25

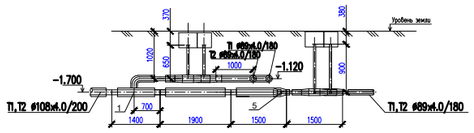

Изм.	Кол.	Лист	N док	Под– сь	Дата	20–2021 ТС		
						Реконструкция внутриквартальных тепловых сетей ЦТП 40 г. Семей Восточно– Казахстанская область		
						Тепловые сети	Стадия	Лист	Листов
							РП	21	
Проверил		Мусабай Е				Узлы трубопроводов	ТОО "Redline Pro" ТОО "Жана Курылыс Групп" г. Шымкент 2021 г.	
Исполнил		Абиболлаев						
Н. контроль		Мусабай Е						

Формат А3

Спецификация оборудования и материалов

Марка Поз.	Обозначение	Наименование	ед. изм.	Кол.	Масса ед. кг.	Примечание
		УТ21				
1	Ст 273х7.0/89х4.0-1-ППУ-ПЭ с накладкой -6х60	Тройник параллельный	шт.	2		
2	Ст 89х4.0-1-ППУ-ПЭ H=600 мм	Шаровой кран полнопроходной, L=1500 мм	шт.	2		
3	Ст 89х4.0-90°-1-ППУ-ПЭ-У	Отвод укороченный	шт.	1		
4	Ст 89х4.0-90°-1-ППУ-ПЭ	Отвод нестандарный L1=1290 мм, L2=640 мм.	шт.	1		

УТ21

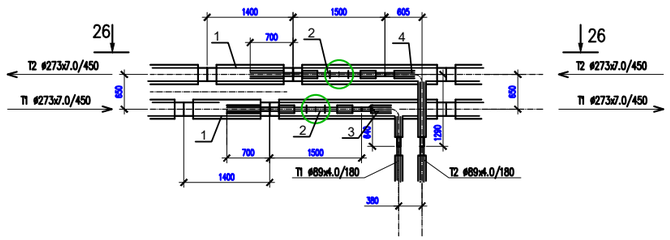

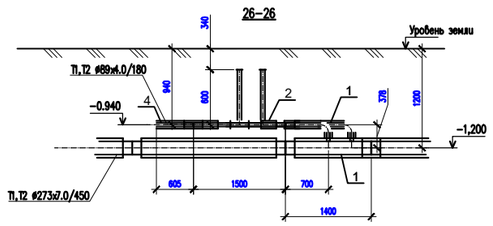

Изм.	Кол.	Лист	N док	Под– сь	Дата	20–2021 ТС		
						Реконструкция внутриквартальных тепловых сетей ЦТП 40 г. Семей Восточно– Казахстанская область		
						Тепловые сети	Стадия	Лист	Листов
							РП	22	
Проверил		Мусабай Е				Узлы трубопроводов	ТОО "Redline Pro" ТОО "Жана Курылыс Групп" г. Шымкент 2021 г.	
Исполнил		Абиболлаев						
Н. контроль		Мусабай Е						

Формат А3

Спецификация оборудования и материалов

Марка Поз.	Обозначение	Наименование	ед. изм.	Кол.	Масса ед. кг.	Примечание
		УТ22				
1	Ст 219х6.0/159х4.5-2-ППУ-ПЭ-У с накладкой -6х50.5	Тройниковое отвлетвление укороченное	шт.	1		
2	Ст 219х6.0/159х4.5-2-ППУ-ПЭ-У с накладкой -6х50.5	Тройниковое отвлетвление укороч. нестандартное L=1400мм,l=1325мм.	шт.	1		
3	Ст 159х4.5-2-ППУ-ПЭ H=1300 мм	Шаровой кран полнопроходной, L=1500 мм	шт.	2		

УТ22

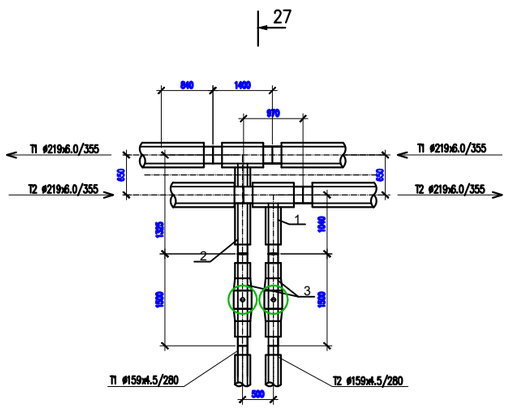

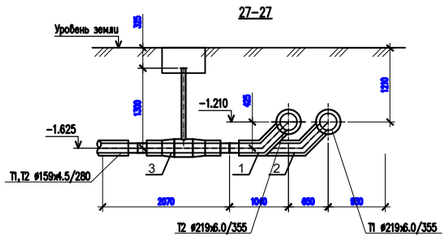

							20–2021 ТС
							Реконструкция внутриквартальных тепловых сетей ЦТП 40 г. Семей Восточно–Казахстанская область
Изм.	Кол.	Лист	N док	Под–сь	Дата		
						Тепловые сети	Стадия: РП; Лист: 23; Листов:
Проверил		Мусабай Е					
Исполнил		Абиболлаев				Узлы трубопроводов	ТОО "Redline Pro" ТОО "Жана Курылыс Групп" г. Шымкент 2021 г.
Н. контроль		Мусабай Е					

Формат А3

УТ23

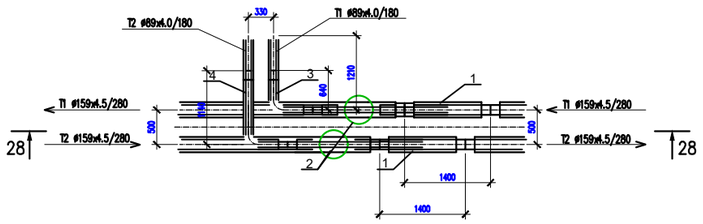

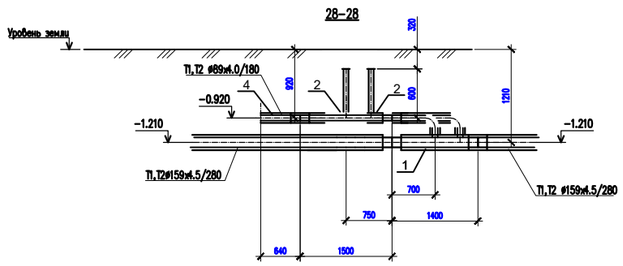

Спецификация оборудования и материалов

Марка Поз.	Обозначение	Наименование	ед. изм.	Кол.	Масса ед. кг.	Примечание
		УТ23				
1	Ст 159х4.5/89х4.0-2-ППУ-ПЭ с накладкой -6х60	Тройник параллельный	шт.	2		
2	Ст 89х4.0-2-ППУ-ПЭ H=600 мм	Шаровой кран полнопроходной, L=1500 мм	шт.	2		
3	Ст 89х4.0-90°-2-ППУ-ПЭ-У	Отвод укороченный	шт.	1		
4	Ст 89х4.0-90°-2-ППУ-ПЭ	Отвод нестандарный L1=1140 мм, L2=640 мм.	шт.	1		

Изм.	Кол.	Лист	N док	Под–сь	Дата	20–2021 ТС		
						Реконструкция внутриквартальных тепловых сетей ЦТП 40 г. Семей Восточно–Казахстанская область		
						Тепловые сети	Стадия	Лист	Листов
							РП	24	
Проверил		Мусабай Е				Узлы трубопроводов	ТОО "Redline Pro" ТОО "Жана Курылыс Групп" г. Шымкент 2021 г.	
Исполнил		Абиболлаев						
Н. контроль		Мусабай Е						

Формат А3

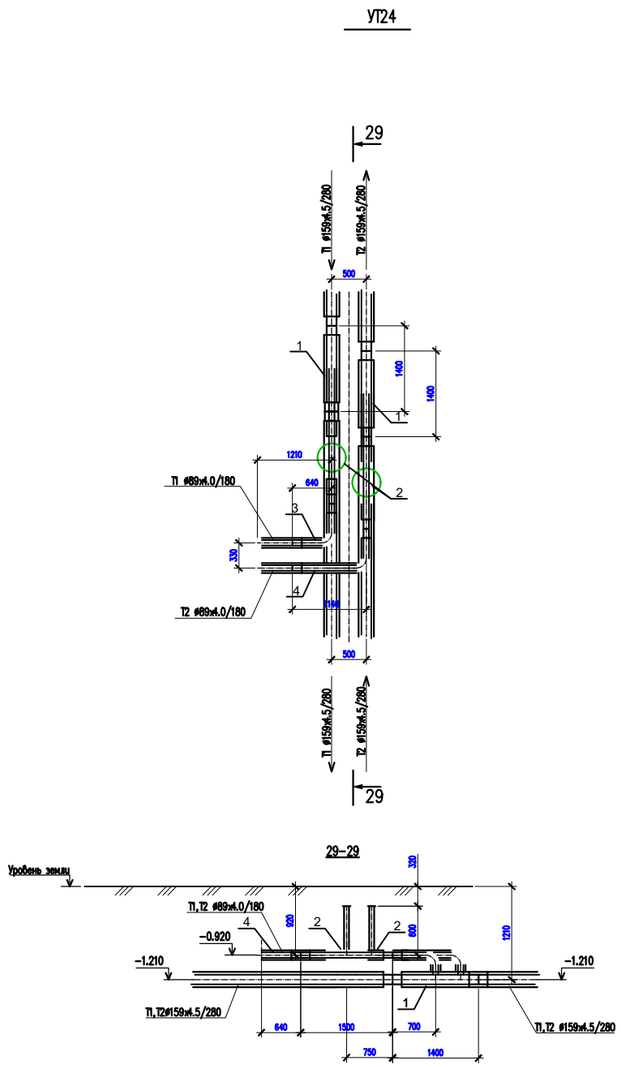

Спецификация оборудования и материалов

Марка Поз.	Обозначение	Наименование	ед. изм.	Кол.	Масса ед. кг.	Примечание
		УТ24				
1	Ст 159х4.5/89х4.0-2-ППУ-ПЭ с накладкой -6х60	Тройник параллельный	шт.	2		
2	Ст 89х4.0-2-ППУ-ПЭ Н=600 мм	Шаровой кран полнопроходной, L=1500 мм	шт.	2		
3	Ст 89х4.0-90°-2-ППУ-ПЭ-У	Отвод укороченный	шт.	1		
4	Ст 89х4.0-90°-2-ППУ-ПЭ	Отвод нестандарный L1=1140 мм, L2=640 мм.	шт.	1		

Изм.	Кол.	Лист	N док	Под–сь	Дата	20–2021 ТС		
						Реконструкция внутриквартальных тепловых сетей ЦТП 40 г. Семей Восточно–Казахстанская область		
						Тепловые сети	Стадия	Лист	Листов
							РП	25	
Проверил		Мусабай Е				Узлы трубопроводов	ТОО "Redline Pro" ТОО "Жана Курылыс Групп" г. Шымкент 2021 г.	
Исполнил		Абиболлаев						
Н. контроль		Мусабай Е						

Формат А3

Спецификация оборудования и материалов

Марка Поз.	Обозначение	Наименование	ед. изм.	Кол.	Масса ед. кг.	Примечание
		УТ-25				
1	Ст 108х4.0/89х4.0-2-ППУ-ПЭ с накладкой -4х30	Тройник параллельный	шт.	2		
2	Ст89х4.0-2-ППУ-ПЭ Н=600 мм	Шаровой кран полнопроходной, L=1500 мм	шт.	2		
3	Ст 89х4.0-90°-2-ППУ-ПЭ	Отвод стандартный	шт.	1		
4	Ст 89х4.0-90°-2-ППУ-ПЭ	Отвод нестандартный L1=1480мм,L2=1000мм.	шт.	1		
5	Ст 108х4.0-89х4.0-2-ППУ-ПЭ	Переход	шт.	2		
6	Ст89х4.0-2ППУ-ПЭ Н=900 мм	Шаровой кран полнопроходной, L=1000 мм	шт.	2		

УТ25

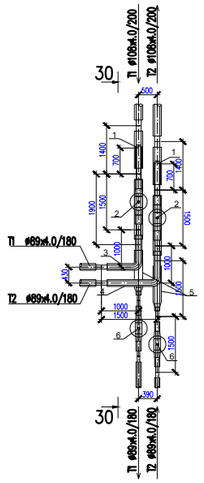

30–30

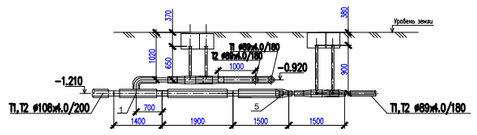

Изм.	Кол.	Лист	N док	Под–сь	Дата	20–2021 ТС		
						Реконструкция внутриквартальных тепловых сетей ЦТП 40 г. Семей Восточно–Казахстанская область		
						Тепловые сети	Стадия: РП	Лист: 26	Листов:
Проверил		Мусабай Е							
Исполнил		Абиболлаев				Узлы трубопроводов	ТОО "Redline Pro" ТОО "Жана Курылыс Групп" г. Шымкент 2021 г.		
Н. контроль		Мусабай Е							

Формат А3

УТ26

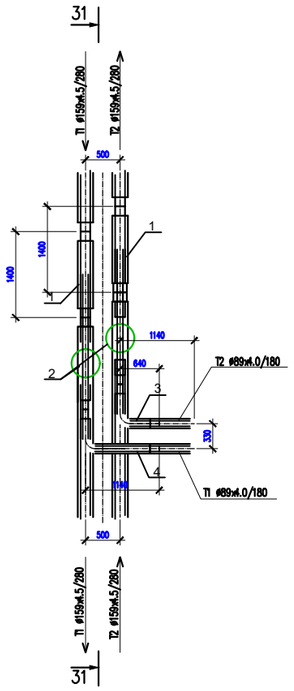

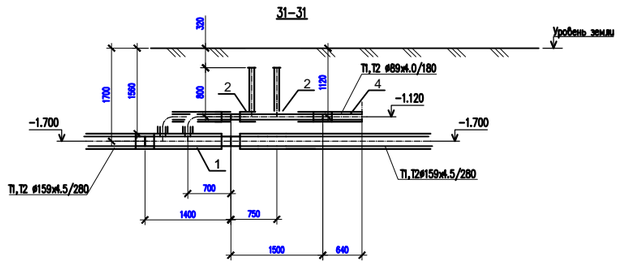

Спецификация оборудования и материалов

Марка Поз.	Обозначение	Наименование	ед. изм.	Кол.	Масса ед. кг.	Примечание
		УТ26				
1	Ст 159х4.5/89х4.0-2-ППУ-ПЭ с накладкой -6х60	Тройник параллельный	шт.	2		
2	Ст 89х4.0-2-ППУ-ПЭ H=800 мм	Шаровой кран полнопроходной, L=1500 мм	шт.	2		
3	Ст 89х4.0-90°-2-ППУ-ПЭ-У	Отвод укороченный	шт.	1		
4	Ст 89х4.0-90°-2-ППУ-ПЭ	Отвод нестандарный L1=1140 мм, L2=640 мм.	шт.	1		

Изм.	Кол.	Лист	N док	Под–сь	Дата	20–2021 ТС		
						Реконструкция внутриквартальных тепловых сетей ЦТП 40 г. Семей Восточно–Казахстанская область		
						Тепловые сети	Стадия	Лист	Листов
							РП	27	
Проверил		Мусабай Е				Узлы трубопроводов	ТОО "Redline Pro" ТОО "Жана Курылыс Групп" г. Шымкент 2021 г.	
Исполнил		Абиболлаев						
Н. контроль		Мусабай Е						

Формат А3

Спецификация оборудования и материалов

Марка Поз.	Обозначение	Наименование	ед. изм.	Кол.	Масса ед. кг.	Примечание
		УТ16				
1	Ст 133х4.0/89х4.0-2-ППУ-ПЭ с накладкой -6х60	Тройник параллельный	шт.	2		
2	Ст 89х4.0-2-ППУ-ПЭ H=800 мм	Шаровой кран полнопроходной, L=1500 мм	шт.	2		
3	Ст 89х4.0-90°-2-ППУ-ПЭ-У	Отвод укороченный	шт.	1		
4	Ст 89х4.0-90°-2-ППУ-ПЭ	Отвод нестандарный L1=1140 мм, L2=640 мм.	шт.	1		

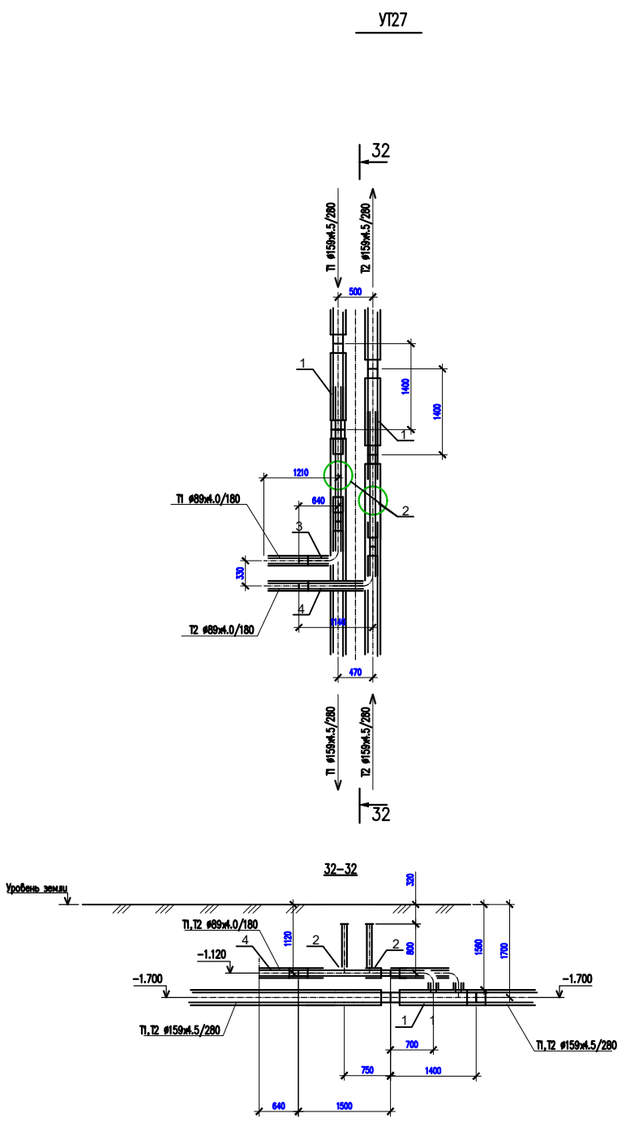

Изм.	Кол.	Лист	N док	Под–сь	Дата	20–2021 ТС			
						Реконструкция внутриквартальных тепловых сетей ЦТП 40 г. Семей Восточно–Казахстанская область			
						Тепловые сети	Стадия	Лист	Листов
							РП	28	
Проверил		Мусабай Е				Узлы трубопроводов	ТОО "Redline Pro" ТОО "Жана Курылыс Групп" г. Шымкент 2021 г.		
Исполнил		Абиболлаев							
Н. контроль		Мусабай Е							

Формат А3

Спецификация оборудования и материалов

Марка Поз.	Обозначение	Наименование	ед. изм.	Кол.	Масса ед. кг.	Примечание
		УТ29				
1	Ст 133х4.0/76х3.0-2-ППУ-ПЭ с накладкой -6х60	Тройник параллельный	шт.	2		
2	Ст 76х3.0-2-ППУ-ПЭ Н=800 мм	Шаровой кран полнопроходной, L=1500 мм	шт.	2		
3	Ст 76х3.0-90°-2-ППУ-ПЭ-У	Отвод укороченный	шт.	1		
4	Ст 76х3.0-90°-2-ППУ-ПЭ	Отвод нестандарный L1=1090 мм, L2=620 мм.	шт.	1		

УТ29

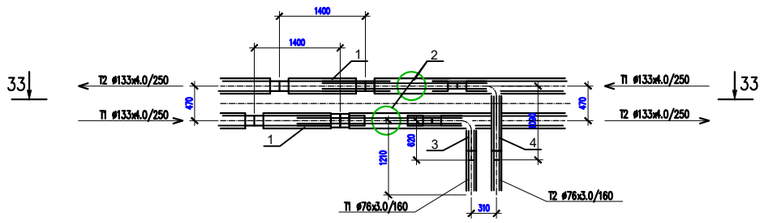

33–33

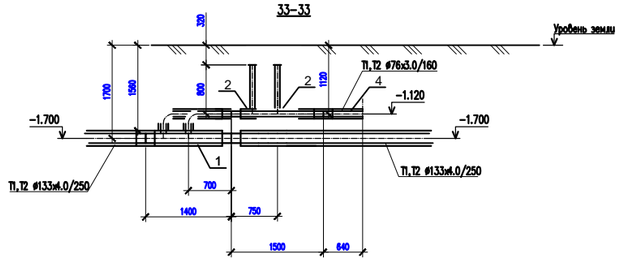

						20–2021 ТС	
						Реконструкция внутриквартальных тепловых сетей ЦТП 40 г. Семей Восточно–Казахстанская область	
Изм.	Кол.	Лист	N док	Под–сь	Дата		
						Тепловые сети	Стадия: РП; Лист: 29; Листов:
Проверил		Мусабай Е					
Исполнил		Абиболлаев				Узлы трубопроводов	ТОО "Redline Pro" ТОО "Жана Курылыс Групп" г. Шымкент 2021 г.
Н. контроль		Мусабай Е					

Формат А3

Спецификация оборудования и материалов

Марка Поз.	Обозначение	Наименование	ед. изм.	Кол.	Масса ед. кг.	Примечание
		УТ30				
1	Ст 133х4.0/108х4.0-2-ППУ-ПЭ с накладкой -6х60	Тройник параллельный	шт.	2		
2	Ст108х4.0-1-ППУ-ПЭ Н=800 мм	Шаровой кран полнопроходной, L=1500 мм	шт.	2		
3	Ст 108х4.0-90°-2-ППУ-ПЭ-У	Отвод укороченный	шт.	1		
4	Ст 108х4.0-90°-2-ППУ-ПЭ	Отвод нестандарный L1=1125 мм, L2=655 мм.	шт.	1		

УТ30

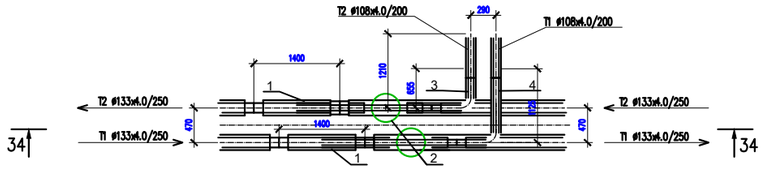

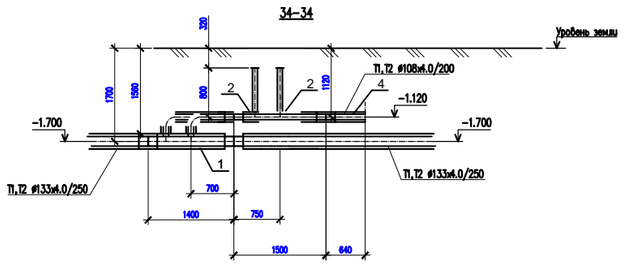

Изм.	Кол.	Лист	N док	Под– сь	Дата	20–2021 ТС		
						Реконструкция внутриквартальных тепловых сетей ЦТП 40 г. Семей Восточно– Казахстанская область		
						Тепловые сети	Стадия	Лист	Листов
							РП	30	
Проверил		Мусабай Е				Узлы трубопроводов	ТОО "Redline Pro" ТОО "Жана Курылыс Групп" г. Шымкент 2021 г.		
Исполнил		Абиболлаев							
Н. контроль		Мусабай Е							

Формат А3

УТ31

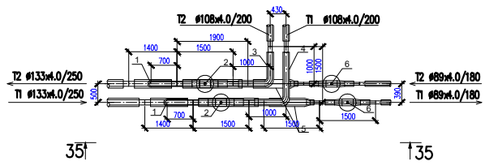

35–35

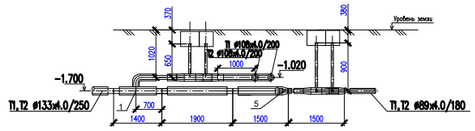

Спецификация оборудования и материалов

Марка Поз.	Обозначение	Наименование	ед. изм.	Кол.	Масса ед. кг.	Примечание
		УТ-31				
1	Ст 133х4.0/108х4.0-2-ППУ-ПЭ с накладкой -4х30	Тройник параллельный	шт.	2		
2	Ст108х4.0-2-ППУ-ПЭ Н=600 мм	Шаровой кран полнопроходной, L=1500 мм	шт.	2		
3	Ст 108х4.0-90°-2-ППУ-ПЭ	Отвод стандартный	шт.	1		
4	Ст 108х4.0-90°-2-ППУ-ПЭ	Отвод нестандартный L1=1125мм,L2=655мм.	шт.	1		
5	Ст 108х4.0-89х4.0-2-ППУ-ПЭ	Переход	шт.	2		
6	Ст89х4.0-2-ППУ-ПЭ Н=900 мм	Шаровой кран полнопроходной, L=1000 мм	шт.	2		

Изм.	Кол.	Лист	N док	Под– сь	Дата	20–2021 ТС		
						Реконструкция внутриквартальных тепловых сетей ЦТП 40 г. Семей Восточно– Казахстанская область		
						Тепловые сети	Стадия: РП	Лист: 31	Листов:
Проверил		Мусабай Е						
Исполнил		Абиболлаев				Узлы трубопроводов	ТОО "Redline Pro" ТОО "Жана Курылыс Групп" г. Шымкент 2021 г.	
Н. контроль		Мусабай Е						

Формат А3

УТ32

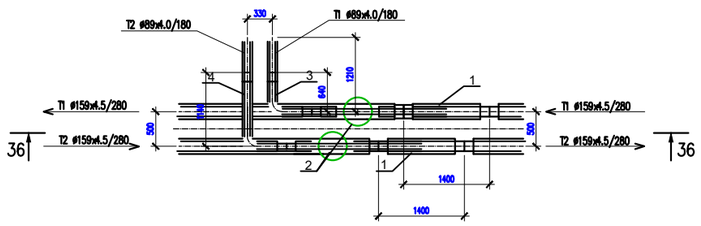

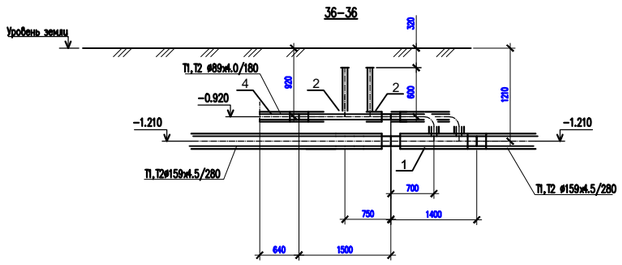

Спецификация оборудования и материалов

Марка Поз.	Обозначение	Наименование	ед. изм.	Кол.	Масса ед. кг.	Примечание
		УТ32				
1	Ст 159х4.5/89х4.0-2-ППУ-ПЭ с накладкой -6х60	Тройник параллельный	шт.	2		
2	Ст 89х4.0-2-ППУ-ПЭ H=600 мм	Шаровой кран полнопроходной, L=1500 мм	шт.	2		
3	Ст 89х4.0-90°-2-ППУ-ПЭ-У	Отвод укороченный	шт.	1		
4	Ст 89х4.0-90°-2-ППУ-ПЭ	Отвод нестандарный L1=1140 мм, L2=640 мм.	шт.	1		

Изм.	Кол.	Лист	N док	Под– сь	Дата	20–2021 ТС		
						Реконструкция внутриквартальных тепловых сетей ЦТП 40 г. Семей Восточно–Казахстанская область		
						Тепловые сети	Стадия	Лист	Листов
							РП	32	
Проверил		Мусабай Е				Узлы трубопроводов	ТОО "Redline Pro" ТОО "Жана Курылыс Групп" г. Шымкент 2021 г.	
Исполнил		Абиболлаев						
Н. контроль		Мусабай Е						

Формат А3

УТ33

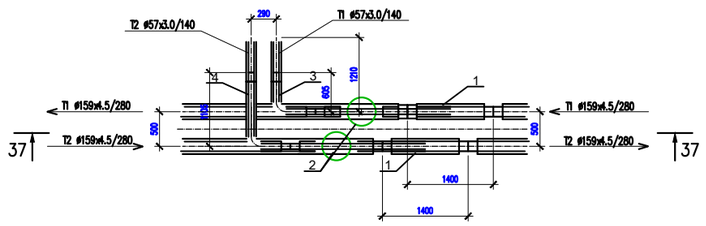

Спецификация оборудования и материалов

Марка Поз.	Обозначение	Наименование	ед. изм.	Кол.	Масса ед. кг.	Примечание
		УТ33				
1	Ст 159х4.5/57х3.0-2-ППУ-ПЭ с накладкой -6х60	Тройник параллельный	шт.	2		
2	Ст 57х3.0-2-ППУ-ПЭ H=600 мм	Шаровой кран полнопроходной, L=1500 мм	шт.	2		
3	Ст 57х3.0-90°-2-ППУ-ПЭ-У	Отвод укороченный	шт.	1		
4	Ст 57х3.0-90°-2-ППУ-ПЭ	Отвод нестандарный L1=1105 мм, L2=605 мм.	шт.	1		

37–37

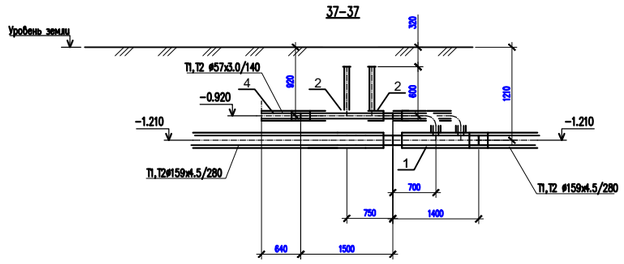

Изм.	Кол.	Лист	N док	Под– сь	Дата	20–2021 ТС		
						Реконструкция внутриквартальных тепловых сетей ЦТП 40 г. Семей Восточно– Казахстанская область		
						Тепловые сети	Стадия	Лист	Листов
							РП	33	
Проверил		Мусабай Е				Узлы трубопроводов	ТОО "Redline Pro" ТОО "Жана Курылыс Групп" г. Шымкент 2021 г.		
Исполнил		Абиболлаев							
Н. контроль		Мусабай Е							

Формат А3

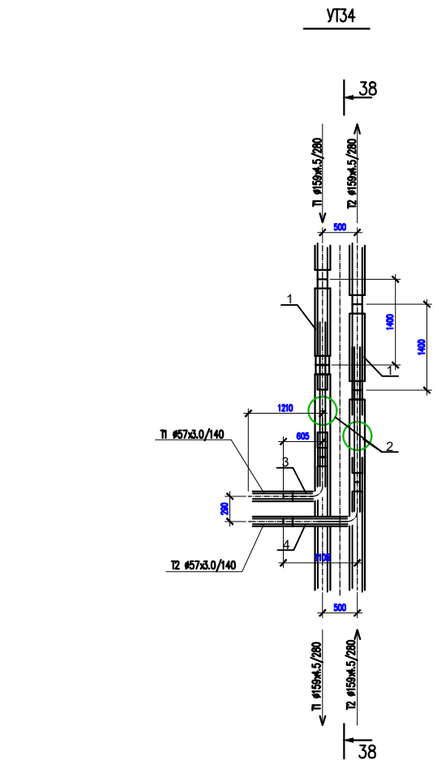

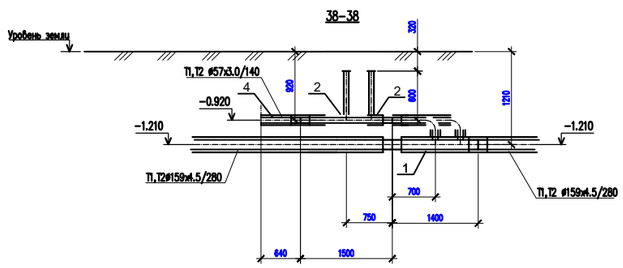

Спецификация оборудования и материалов

Марка Поз.	Обозначение	Наименование	ед. изм.	Кол.	Масса ед. кг.	Примечание
		УТ34				
1	Ст 159х4.5/57х3.0-2-ППУ-ПЭ с накладкой -6х60	Тройник параллельный	шт.	2		
2	Ст 57х3.0-2-ППУ-ПЭ H=600 мм	Шаровой кран полнопроходной, L=1500 мм	шт.	2		
3	Ст 57х3.0-90°-2-ППУ-ПЭ-У	Отвод укороченный	шт.	1		
4	Ст 57х3.0-90°-2-ППУ-ПЭ	Отвод нестандарный L1=1105 мм, L2=605 мм.	шт.	1		

Изм.	Кол.	Лист	N док	Под-сь	Дата			
						20-2021 ТС		
						Реконструкция внутриквартальных тепловых сетей ЦТП 40 г. Семей Восточно-Казахстанская область		
						Тепловые сети	Стадия: РП	Лист: 34 / Листов:
Проверил		Мусабай Е						
Исполнил		Абиболлаев				Узлы трубопроводов	ТОО "Redline Pro" ТОО "Жана Курылыс Групп" г. Шымкент 2021 г.	
Н. контроль		Мусабай Е						

Формат А3

УТ36

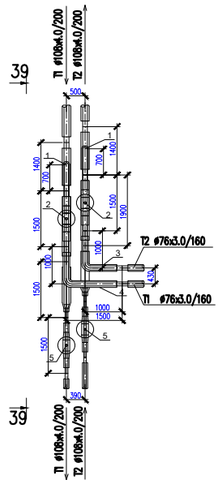

39–39

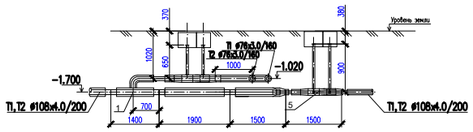

Спецификация оборудования и материалов

Марка Поз.	Обозначение	Наименование	ед. изм.	Кол.	Масса ед. кг.	Примечание
		УТ-36				
1	Ст 108х4.0/76х3.0-2-ППУ-ПЭ с накладкой -4х30	Тройник параллельный	шт.	2		
2	Ст76х3.0-2-ППУ-ПЭ H=600 мм	Шаровой кран полнопроходной, L=1500 мм	шт.	2		
3	Ст 76х3.0-90°-2-ППУ-ПЭ	Отвод стандартный	шт.	1		
4	Ст 76х3.0-90°-2-ППУ-ПЭ	Отвод нестандартный L1=1070мм,L2=620мм.	шт.	1		
5	Ст108х4.0-2-ППУ-ПЭ H=900 мм	Шаровой кран полнопроходной, L=1000 мм	шт.	2		

Изм.	Кол.	Лист	N док	Под– сь	Дата	20–2021 ТС		
						Реконструкция внутриквартальных тепловых сетей ЦТП 40 г. Семей Восточно–Казахстанская область		
						Тепловые сети	Стадия	Лист	Листов
							РП	35	
Проверил		Мусабай Е				Узлы трубопроводов	ТОО "Redline Pro" ТОО "Жана Курылыс Групп" г. Шымкент 2021 г.	
Исполнил		Абиболлаев						
Н. контроль		Мусабай Е						

Формат А3

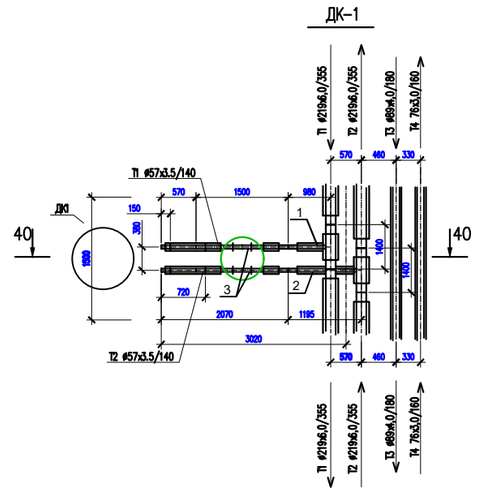

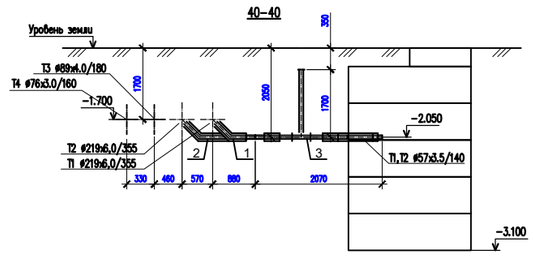

Спецификация оборудования и материалов

Марка Поз.	Обозначение	Наименование	ед. изм.	Кол.	Масса ед. кг.	Примечание
		ДК-1				
1	Ст 219x6.0/57x3.5-1-ППУ-ПЭ-У с накладкой -4x34	Тройниковое отвлетвление укороченное	шт.	1		
2	Ст 219x6.0/57x3.5-1-ППУ-ПЭ-У с накладкой -4x34	Тройниковое отвлетвление укороч. нестандартное L=1400мм,l=1550мм	шт.	1		
3	Ст 57x3.5-1-ППУ-ПЭ-650 с МЗИ H=1700 мм	Шаровой кран полнопроходной, L=1500 мм,с концевым элементом трубопровода ,L=720 мм	шт.	2		

Изм.	Кол.	Лист	N док	Под– сь	Дата	20–2021 ТС		
						Реконструкция внутриквартальных тепловых сетей ЦТП 40 г. Семей Восточно–Казахстанская область		
						Тепловые сети	Стадия	Лист	Листов
							РП	36	
Проверил		Мусабай Е				Узлы трубопроводов	ТОО "Redline Pro" ТОО "Жана Курылыс Групп" г. Шымкент 2021 г.	
Исполнил		Абиболлаев						
Н. контроль		Мусабай Е						

Формат А3

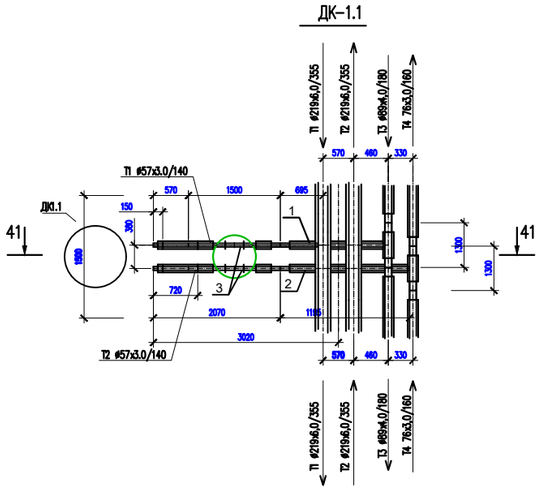

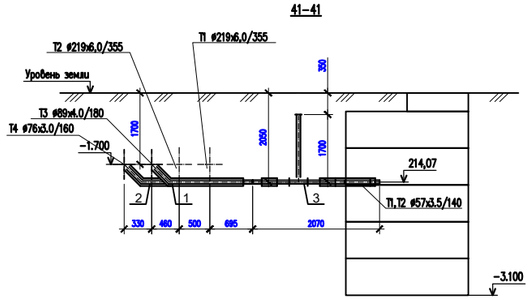

Спецификация оборудования и материалов

Марка Поз.	Обозначение	Наименование	ед. изм.	Кол.	Масса ед. кг.	Примечание
		ДК-1.1				
1	Ст 89х4.0/57х3.5-1-ППУ-ПЭ-У с накладкой -4х34	Тройниковое отвлетвление укороч. нестандартное L=1300мм,l=1725мм	шт.	1		
2	Ст 76х3.0/57х3.5-1-ППУ-ПЭ-У с накладкой -4х34	Тройниковое отвлетвление укороч. нестандартное L=1300мм,l=2055мм	шт.	1		
3	Ст 57х3.5-1-ППУ-ПЭ-650 с МЗИ H=1700 мм	Шаровой кран полнопроходной, L=1500 мм,с концевым элементом трубопровода ,L=720 мм	шт.	2		

Изм.	Кол.	Лист	N док	Под–сь	Дата	20–2021 ТС		
						Реконструкция внутриквартальных тепловых сетей ЦТП 40 г. Семей Восточно–Казахстанская область		
						Тепловые сети	Стадия	Лист	Листов
							РП	37	
Проверил		Мусабай Е				Узлы трубопроводов	ТОО "Redline Pro" ТОО "Жана Курылыс Групп" г. Шымкент 2021 г.	
Исполнил		Абиболлаев						
Н. контроль		Мусабай Е						

Формат А3

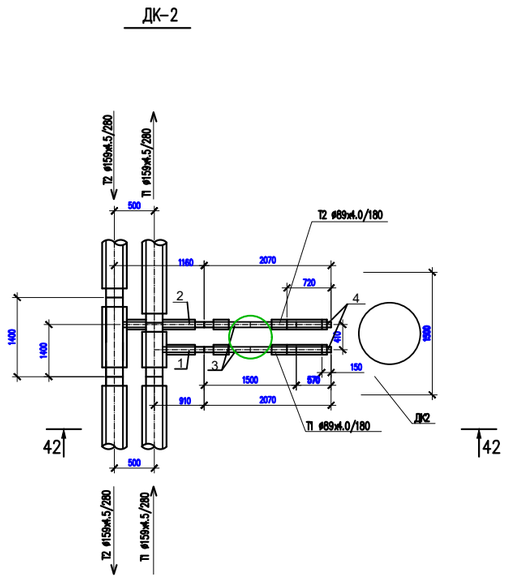

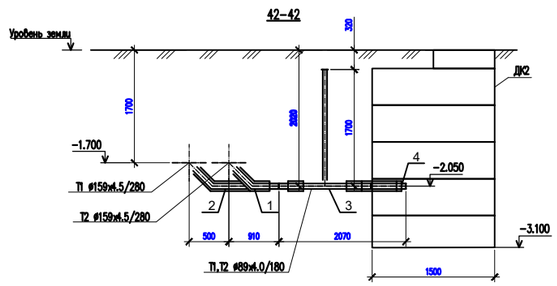

Спецификация оборудования и материалов

Марка Поз.	Обозначение	Наименование	ед. изм.	Кол.	Масса ед. кг.	Примечание
		ДК-2				
1	Ст 219х6.0/89х4.0-1-ППУ-ПЭ-У с накладкой -4х40.5	Тройниковое отвлетвление укороченное	шт.	1		
2	Ст 219х6.0/89х4.0-1-ППУ-ПЭ-У с накладкой -4х40.5	Тройниковое отвлетвление укороч. нестандартное				
		L=1400мм,l=1160мм.	шт.	1		
3	Ст 89х4.0-1-ППУ-ПЭ-650 с МЗИ H=1700 мм	Шаровой кран полнопроходной, L=1500 мм, с концевым элементом				
		трубопровода ,L=720 мм	шт.	2		

Изм.	Кол.	Лист	N док	Под-сь	Дата
Проверил		Мусабай Е			
Исполнил		Абиболлаев			
Н. контроль		Мусабай Е			

20-2021 ТС

Реконструкция внутриквартальных тепловых сетей ЦТП 40
г. Семей Восточно-Казахстанская область

Тепловые сети	Стадия	Лист	Листов
	РП	38	
Узлы трубопроводов	ТОО "Redline Pro" ТОО "Жана Курылыс Групп" г. Шымкент 2021 г.		

Формат А3

Спецификация оборудования и материалов

Марка Поз.	Обозначение	Наименование	ед. изм.	Кол.	Масса ед. кг.	Примечание
		ДК-3				
1	Ст 108х4.0/45х3.0-1-ППУ-ПЭ-У с накладкой -4х30	Тройниковое отвлетвление укороченное	шт.	1		
2	Ст 108х4.0/45х3.0-1-ППУ-ПЭ-У с накладкой -4х30	Тройниковое отвлетвление укороч. нестандартное L=1300мм,l=1035мм.	шт.	1		
3	Ст 45х3.0-1-ППУ-ПЭ-650 с МЗИ H=1800 мм	Шаровой кран полнопроходной, L=1500 мм,с концевым элементом				
		трубопровода ,L=720 мм	шт.	2		

ДК-3

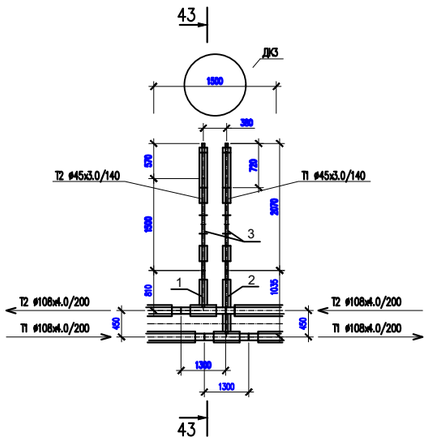

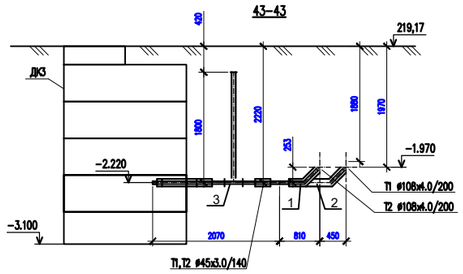

Изм.	Кол.	Лист	N док	Под-сь	Дата	20-2021 ТС		
						Реконструкция внутриквартальных тепловых сетей ЦТП 40 г. Семей Восточно-Казахстанская область		
						Тепловые сети	Стадия	Лист	Листов
							РП	39	
Проверил		Мусабай Е				Узлы трубопроводов	ТОО "Redline Pro" ТОО "Жана Курылыс Групп" г. Шымкент 2021 г.	
Исполнил		Абиболлаев						
Н. контроль		Мусабай Е						

Формат А3

ДК-4

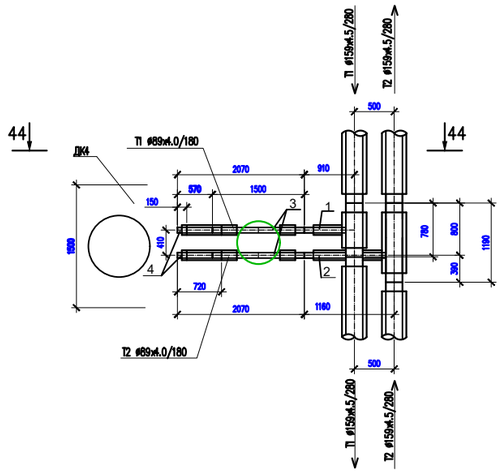

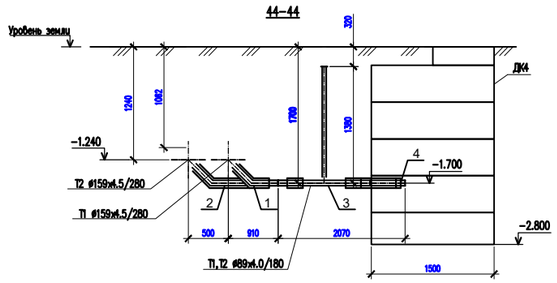

Спецификация оборудования и материалов

Марка Поз.	Обозначение	Наименование	ед. изм.	Кол.	Масса ед. кг.	Примечание
		ДК-4				
1	Ст 159х4.5/89х4.0-1-ППУ-ПЭ-У с накладкой -4х40.5	Тройниковое отвлетвление укороченное	шт.	1		
2	Ст 159х4.5/89х4.0-1-ППУ-ПЭ-У с накладкой -4х40.5	Тройниковое отвлетвление укороч. нестандартное				
		L=1400мм,l=1160мм.	шт.	1		
3	Ст 89х4.0-1-ППУ-ПЭ-650 с МЗИ H=1380 мм	Шаровой кран полнопроходной, L=1500 мм, с концевым элементом				
		трубопровода ,L=720 мм	шт.	2		

Изм.	Кол.	Лист	N док	Под–сь	Дата	20–2021 ТС		
						Реконструкция внутриквартальных тепловых сетей ЦТП 40 г. Семей Восточно–Казахстанская область		
						Тепловые сети	Стадия	Лист	Листов
							РП	40	
Проверил		Мусабай Е				Узлы трубопроводов	ТОО "Redline Pro" ТОО "Жана Курылыс Групп" г. Шымкент 2021 г.	
Исполнил		Абиболлаев						
Н. контроль		Мусабай Е						

Формат А3

ДК-5

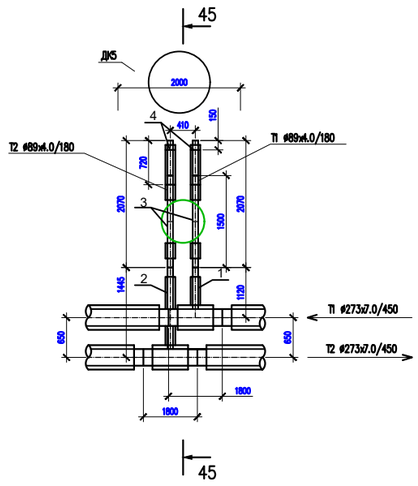

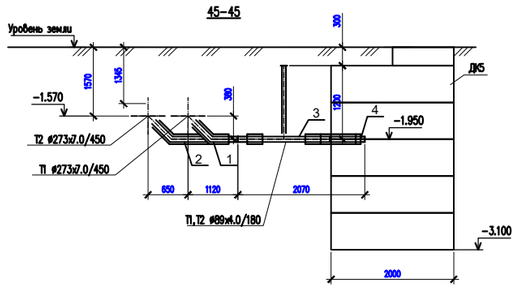

Спецификация оборудования и материалов

Марка Поз.	Обозначение	Наименование	ед. изм.	Кол.	Масса ед. кг.	Примечание
		ДК-5				
1	Ст 273х7.0/89х4.0-1-ППУ-ПЭ-У с накладкой -8х60	Тройниковое отвлетвление укороченное	шт.	1		
2	Ст 273х7.0/89х4.0-1-ППУ-ПЭ-У с накладкой -8х60	Тройниковое отвлетвление укороч. нестандартное L=1800мм,l=1445мм.	шт.	1		
3	Ст 89х4.0-1-ППУ-ПЭ H=1200 мм	Шаровой кран полнопроходной, L=1500 мм	шт.	2		
4	Ст 89х4.0-1-ППУ-ПЭ-650 с МЗИ	Концевой элемент трубопровода	шт.	2		

Изм.	Кол.	Лист	N док	Под–сь	Дата	20–2021 ТС		
						Реконструкция внутриквартальных тепловых сетей ЦТП 40 г. Семей Восточно–Казахстанская область		
						Тепловые сети	Стадия	Лист	Листов
							РП	41	
Проверил		Мусабай Е				Узлы трубопроводов	ТОО "Redline Pro" ТОО "Жана Курылыс Групп" г. Шымкент 2021 г.	
Исполнил		Абиболлаев						
Н. контроль		Мусабай Е						

Формат А3

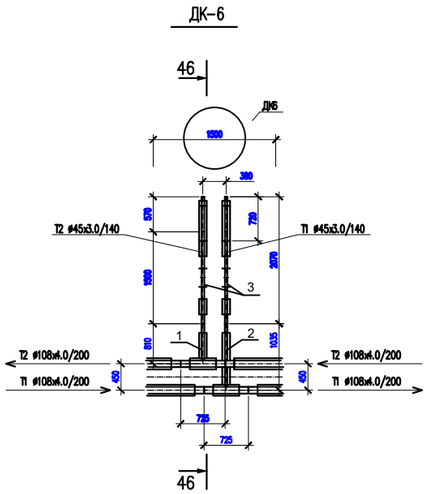

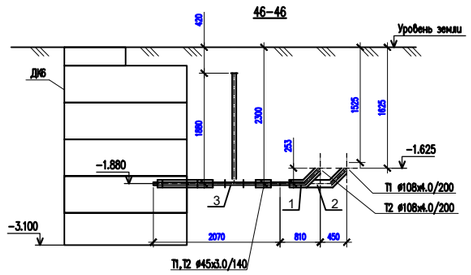

Спецификация оборудования и материалов

Марка Поз.	Обозначение	Наименование	ед. изм.	Кол.	Масса ед. кг.	Примечание
		ДК-6				
1	Ст 108х4.0/45х3.0-1-ППУ-ПЭ-У с накладкой -4х30	Тройниковое отвлетвление укороченное	шт.	1		
2	Ст 108х4.0/45х3.0-1-ППУ-ПЭ-У с накладкой -4х30	Тройниковое отвлетвление укороч. нестандартное L=1300мм,l=1035мм	шт.	1		
3	Ст 45х3.0-1-ППУ-ПЭ-650 с МЗИ H=1800 мм	Шаровой кран полнопроходной, L=1500 мм,с концевым элементом				
		трубопровода ,L=720 мм	шт.	2		

Изм.	Кол.	Лист	N док	Под–сь	Дата	20–2021 ТС		
						Реконструкция внутриквартальных тепловых сетей ЦТП 40 г. Семей Восточно–Казахстанская область		
						Тепловые сети	Стадия	Лист	Листов
							РП	42	
Проверил		Мусабай Е				Узлы трубопроводов	ТОО "Redline Pro" ТОО "Жана Курылыс Групп" г. Шымкент 2021 г.	
Исполнил		Абиболлаев						
Н. контроль		Мусабай Е						

Формат А3

ДК-7

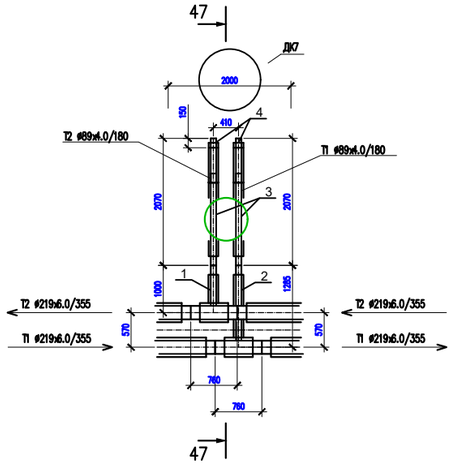

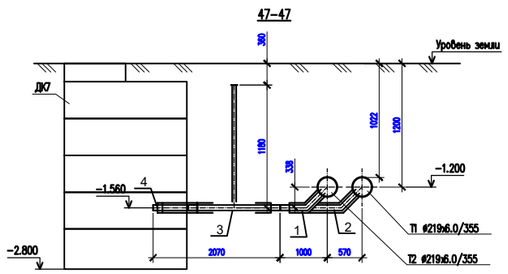

Спецификация оборудования и материалов

Марка Поз.	Обозначение	Наименование	ед. изм.	Кол.	Масса ед. кг.	Примечание
		ДК-7				
1	Ст 219х6.0/89х4.0-1-ППУ-ПЭ-У с накладкой -8х60	Тройниковое отвлетвление укороченное	шт.	1		
2	Ст 219х6.0/89х4.0-1-ППУ-ПЭ-У с накладкой -8х60	Тройниковое отвлетвление укороч. нестандартное L=1400мм,l=1285мм.	шт.	1		
3	Ст 89х4.0-1-ППУ-ПЭ H=1100 мм	Шаровой кран полнопроходной, L=1500 мм	шт.	2		
4	Ст 89х4.0-1-ППУ-ПЭ-650 с МЗИ	Концевой элемент трубопровода	шт.	2		

Изм.	Кол.	Лист	N док	Под-сь	Дата	20-2021 ТС		
						Реконструкция внутриквартальных тепловых сетей ЦТП 40 г. Семей Восточно-Казахстанская область		
						Тепловые сети	Стадия	Лист	Листов
							РП	43	
Проверил		Мусабай Е				Узлы трубопроводов	ТОО "Redline Pro" ТОО "Жана Курылыс Групп" г. Шымкент 2021 г.	
Исполнил		Абиболлаев						
Н. контроль		Мусабай Е						

Формат А3

ДК-8

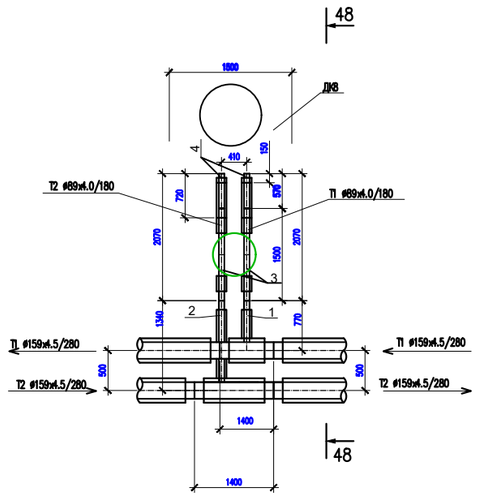

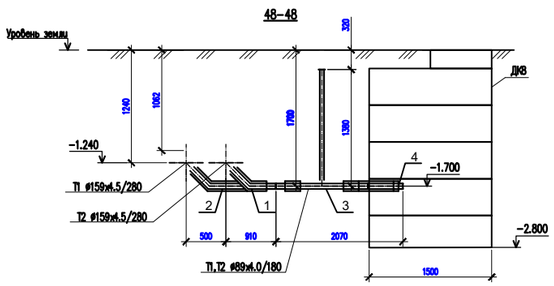

Спецификация оборудования и материалов

Марка Поз.	Обозначение	Наименование	ед. изм.	Кол.	Масса ед. кг.	Примечание
		ДК-8				
1	Ст 159х4.5/89х4.0-1-ППУ-ПЭ-У с накладкой -4х40.5	Тройниковое отвлетвление укороченное	шт.	1		
2	Ст 159х4.5/89х4.0-1-ППУ-ПЭ-У с накладкой -4х40.5	Тройниковое отвлетвление укороч. нестандартное				
		L=1400мм,l=1160мм.	шт.	1		
3	Ст 89х4.0-1-ППУ-ПЭ-650 с МЗИ H=1380 мм	Шаровой кран полнопроходной, L=1500 мм, с концевым элементом				
		трубопровода ,L=720 мм	шт.	2		

Изм.	Кол.	Лист	N док	Под– сь	Дата
Проверил		Мусабай Е			
Исполнил		Абиболлаев			
Н. контроль		Мусабай Е			

20–2021 ТС

Реконструкция внутриквартальных тепловых сетей ЦТП 40
г. Семей Восточно–Казахстанская область

Тепловые сети

Стадия	Лист	Листов
РП	44	

Узлы трубопроводов

ТОО "Redline Pro"
ТОО "Жана Курылыс Групп"
г. Шымкент 2021 г.

Формат А3

ДК–9

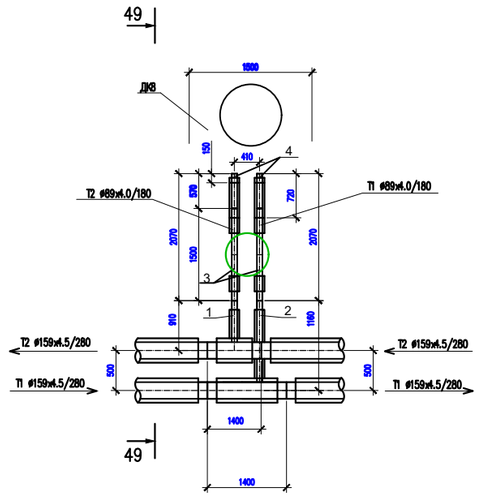

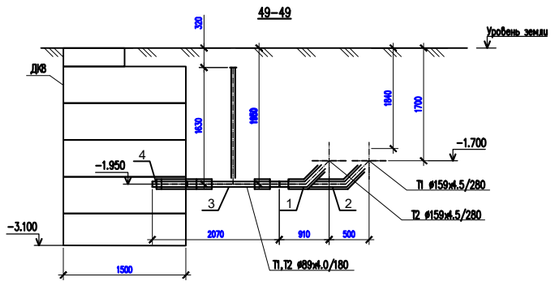

Спецификация оборудования и материалов

Марка Поз.	Обозначение	Наименование	ед. изм.	Кол.	Масса ед. кг.	Примечание
		ДК-9				
1	Ст 159х4.5/89х4.0-1-ППУ-ПЭ-У с накладкой -4х40.5	Тройниковое отвлетвление укороченное	шт.	1		
2	Ст 159х4.5/89х4.0-1-ППУ-ПЭ-У с накладкой -4х40.5	Тройниковое отвлетвление укороч. нестандартное				
		L=1400мм,l=1160мм.	шт.	1		
3	Ст 89х4.0-1-ППУ-ПЭ-650 с МЗИ H=1380 мм	Шаровой кран полнопроходной, L=1500 мм, с концевым элементом				
		трубопровода ,L=720 мм	шт.	2		

Изм.	Кол.	Лист	N док	Под– сь	Дата	20–2021 ТС		
						Реконструкция внутриквартальных тепловых сетей ЦТП 40 г. Семей Восточно–Казахстанская область		
						Тепловые сети	Стадия	Лист	Листов
							РП	45	
Проверил		Мусабай Е				Узлы трубопроводов	ТОО "Redline Pro" ТОО "Жана Курылыс Групп" г. Шымкент 2021 г.	
Исполнил		Абиболлаев						
Н. контроль		Мусабай Е						

Формат А3

ДК-10

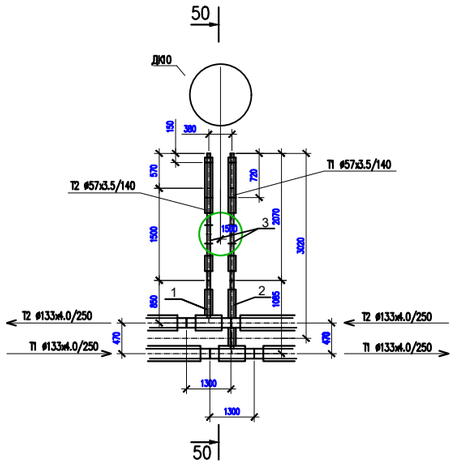

Спецификация оборудования и материалов

Марка Поз.	Обозначение	Наименование	ед. изм.	Кол.	Масса ед. кг.	Примечание
1		ДК-10				
2	Ст 133х4.0/57х3.5-1-ППУ-ПЭ-У с накладкой -4х34	Тройниковое отвлетвление укороченное	шт.	1		
3	Ст 133х4.0/57х3.5-1-ППУ-ПЭ-У с накладкой -4х34	Тройниковое отвлетвление укороч. нестандартное L=725мм,l=1195мм.	шт.	1		
	Ст 57х3.5-1-ППУ-ПЭ-650 с МЗИ Н=1800 мм	Шаровой кран полнопроходной, L=1500 мм,с концевым элементом				
		трубопровода ,L=720 мм	шт.	2		

50–50

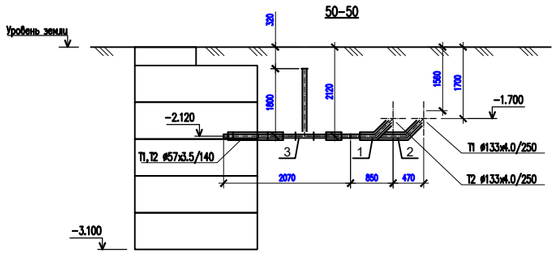

Изм.	Кол.	Лист	N док	Под– сь	Дата	20–2021 ТС		
						Реконструкция внутриквартальных тепловых сетей ЦТП 40 г. Семей Восточно– Казахстанская область		
						Тепловые сети	Стадия	Лист	Листов
							РП	46	
Проверил		Мусабай Е				Узлы трубопроводов	ТОО "Redline Pro" ТОО "Жана Курылыс Групп" г. Шымкент 2021 г.	
Исполнил		Абиболлаев						
Н. контроль		Мусабай Е						

Формат А3

ДК-11

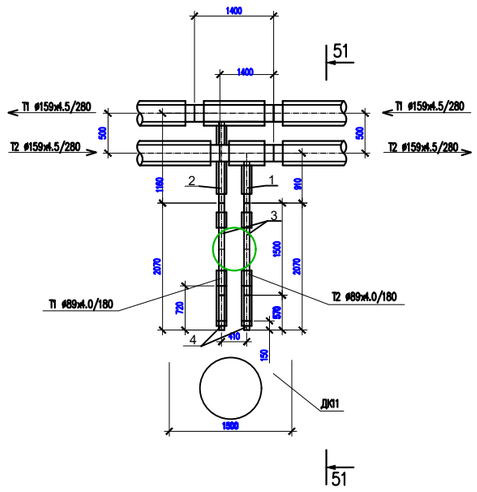

51–51

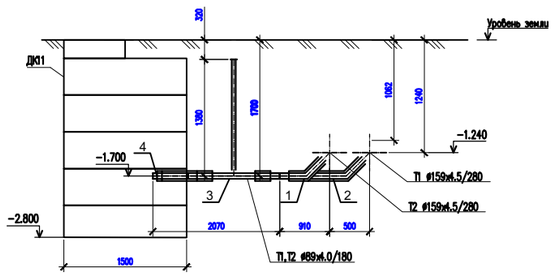

Спецификация оборудования и материалов

Марка Поз.	Обозначение	Наименование	ед. изм.	Кол.	Масса ед. кг.	Примечание
		ДК-11				
1	Ст 159х4.5/89х4.0-1-ППУ-ПЭ-У с накладкой -4х40.5	Тройниковое отвлетвление укороченное	шт.	1		
2	Ст 159х4.5/89х4.0-1-ППУ-ПЭ-У с накладкой -4х40.5	Тройниковое отвлетвление укороч. нестандартное				
		L=1400мм,l=1160мм.	шт.	1		
3	Ст 89х4.0-1-ППУ-ПЭ-650 с МЗИ H=1380 мм	Шаровой кран полнопроходной, L=1500 мм, с концевым элементом				
		трубопровода ,L=720 мм	шт.	2		

Изм.	Кол.	Лист	N док	Под– сь	Дата	20–2021 ТС		
						Реконструкция внутриквартальных тепловых сетей ЦТП 40 г. Семей Восточно– Казахстанская область		
						Тепловые сети	Стадия	Лист	Листов
							РП	47	
Проверил		Мусабай Е				Узлы трубопроводов	ТОО "Redline Pro" ТОО "Жана Курылыс Групп" г. Шымкент 2021 г.	
Исполнил		Абиболлаев						
Н. контроль		Мусабай Е						

Формат А3

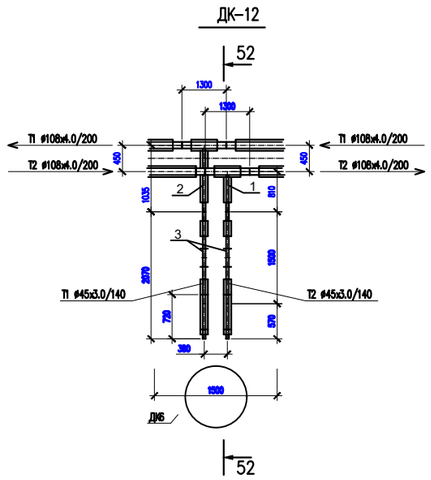

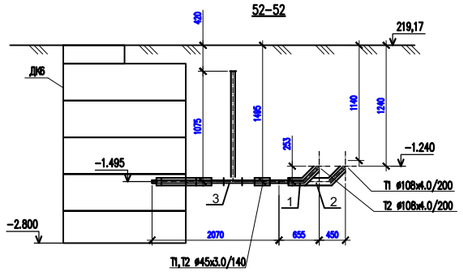

Спецификация оборудования и материалов

Марка Поз.	Обозначение	Наименование	ед. изм.	Кол.	Масса ед. кг.	Примечание
		ДК-12				
1	Ст 108х4.0/45х3.0-1-ППУ-ПЭ-У с накладкой -4х30	Тройниковое отвлетвление укороченное	шт.	1		
2	Ст 108х4.0/45х3.0-1-ППУ-ПЭ-У с накладкой -4х30	Тройниковое отвлетвление укороч. нестандартное L=1300мм,l=1035мм	шт.	1		
3	Ст 45х3.0-1-ППУ-ПЭ-650 с МЗИ Н=1100 мм	Шаровой кран полнопроходной, L=1500 мм,с концевым элементом				
		трубопровода ,L=720 мм	шт.	2		

Изм.	Кол.	Лист	N док	Под–сь	Дата	20–2021 ТС		
						Реконструкция внутриквартальных тепловых сетей ЦТП 40 г. Семей Восточно–Казахстанская область		
						Тепловые сети	Стадия	Лист	Листов
							РП	48	
Проверил		Мусабай Е				Узлы трубопроводов	ТОО "Redline Pro" ТОО "Жана Курылыс Групп" г. Шымкент 2021 г.	
Исполнил		Абиболлаев						
Н. контроль		Мусабай Е						

Формат А3

УТ18.1

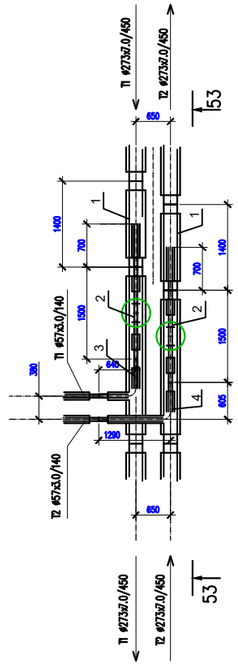

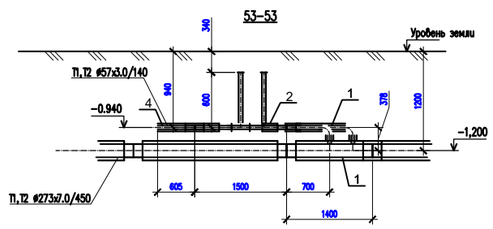

Спецификация оборудования и материалов

Марка Поз.	Обозначение	Наименование	ед. изм.	Кол.	Масса ед. кг.	Примечание
		УТ18.1				
1	Ст 273х7.0/57х3.0-1-ППУ-ПЭ с накладкой -6х60	Тройник параллельный	шт.	2		
2	Ст 57х3.0-1-ППУ-ПЭ H=600 мм	Шаровой кран полнопроходной, L=1500 мм	шт.	2		
3	Ст 57х3.0-90°-1-ППУ-ПЭ-У	Отвод укороченный	шт.	1		
4	Ст 57х3.0-90°-1-ППУ-ПЭ	Отвод нестандарный L1=1290 мм, L2=640 мм.	шт.	1		

Изм.	Кол.	Лист	N док	Под–сь	Дата	20–2021 ТС		
						Реконструкция внутриквартальных тепловых сетей ЦТП 40 г. Семей Восточно–Казахстанская область		
						Тепловые сети	Стадия	Лист	Листов
							РП	22	
Проверил		Мусабай Е				Узлы трубопроводов	ТОО "Redline Pro" ТОО "Жана Курылыс Групп" г. Шымкент 2021 г.	
Исполнил		Абиболлаев						
Н. контроль		Мусабай Е						

Формат А3

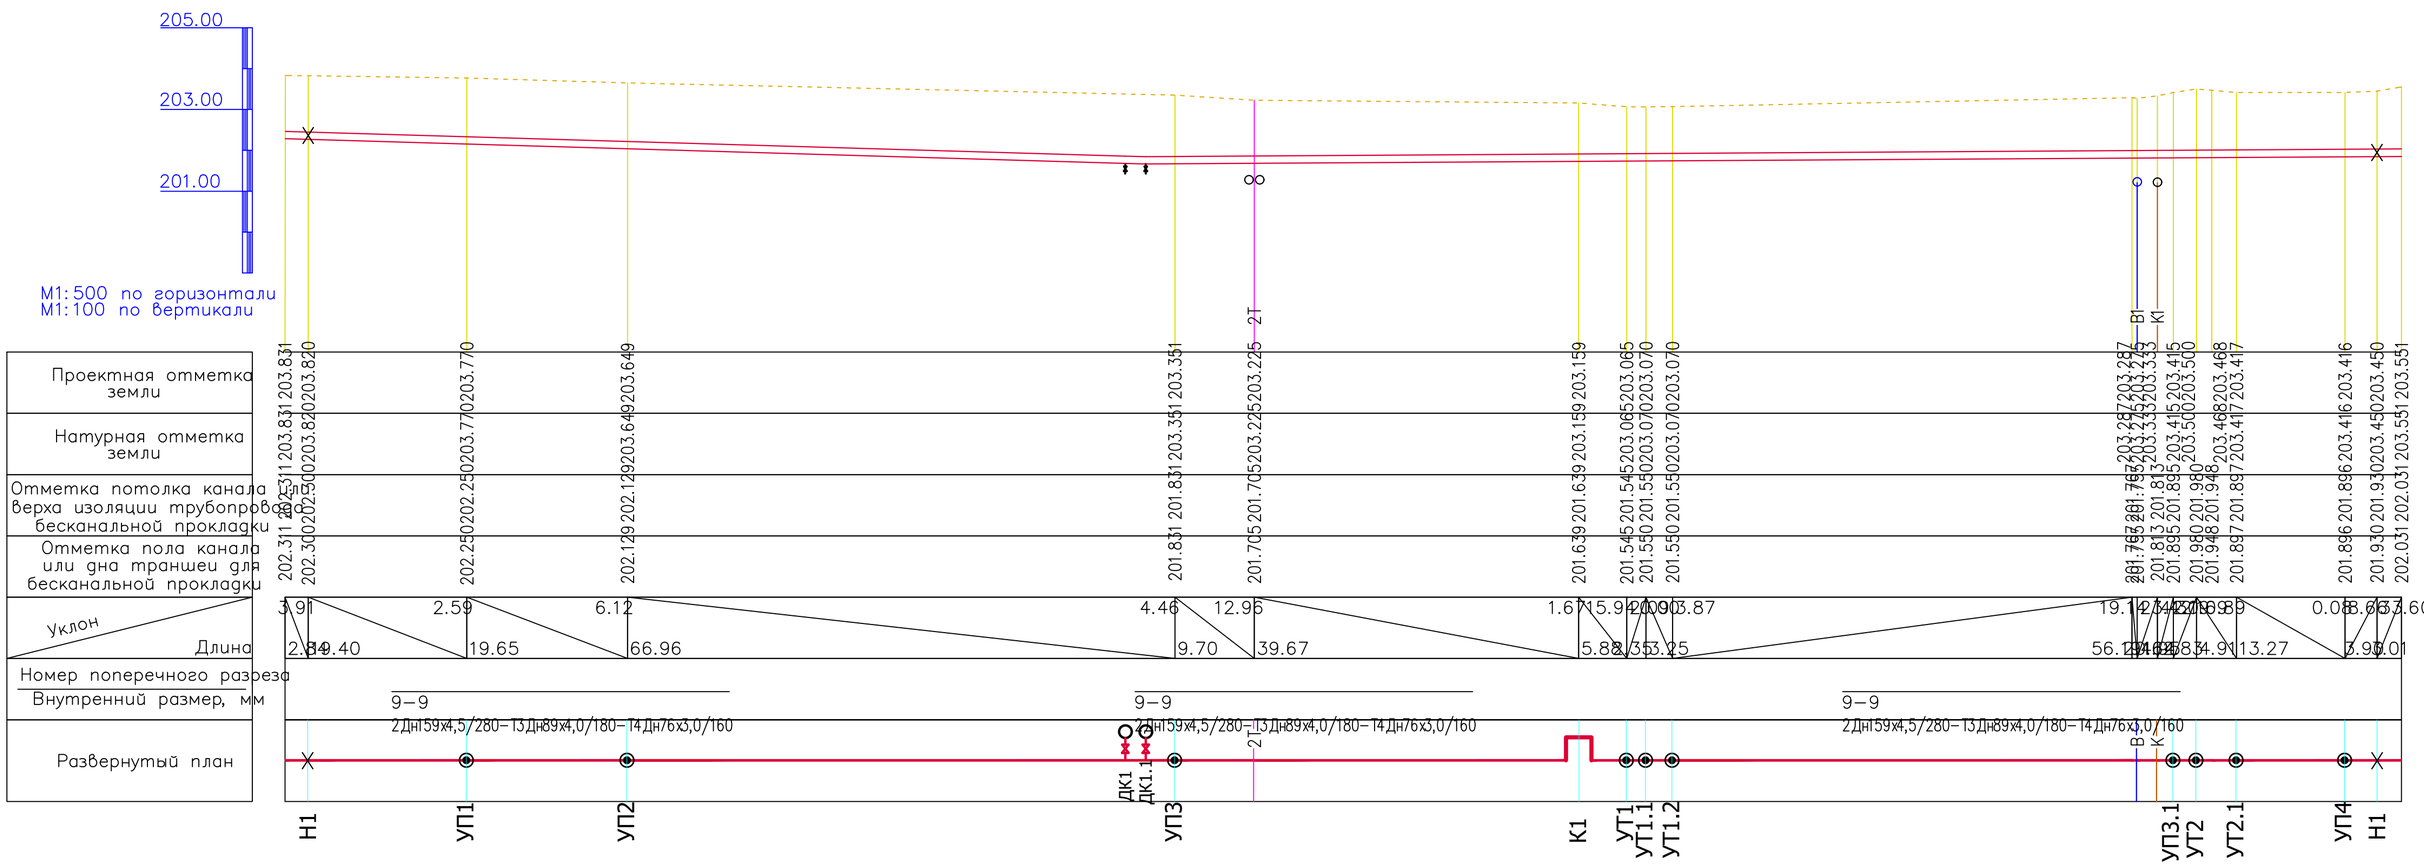

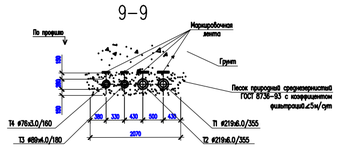

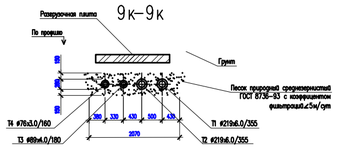

							20–2021 ТС
							Реконструкция внутриквартальных тепловых сетей ЦТП 40 г. Семей Восточно–Казахстанская область
Изм.	Кол.	Лист	N док	Под–сь	Дата		
						Тепловые сети	Стадия: РП; Лист: 49; Листов:
Проверил		Мусабай Е					
Исполнил		Абиболлаев					
Н. контроль		Мусабай Е				Продольный профиль	ТОО "Redline Pro" ТОО "Жана Курылыс Групп" г. Шымкент 2021 г.

Формат А4х3

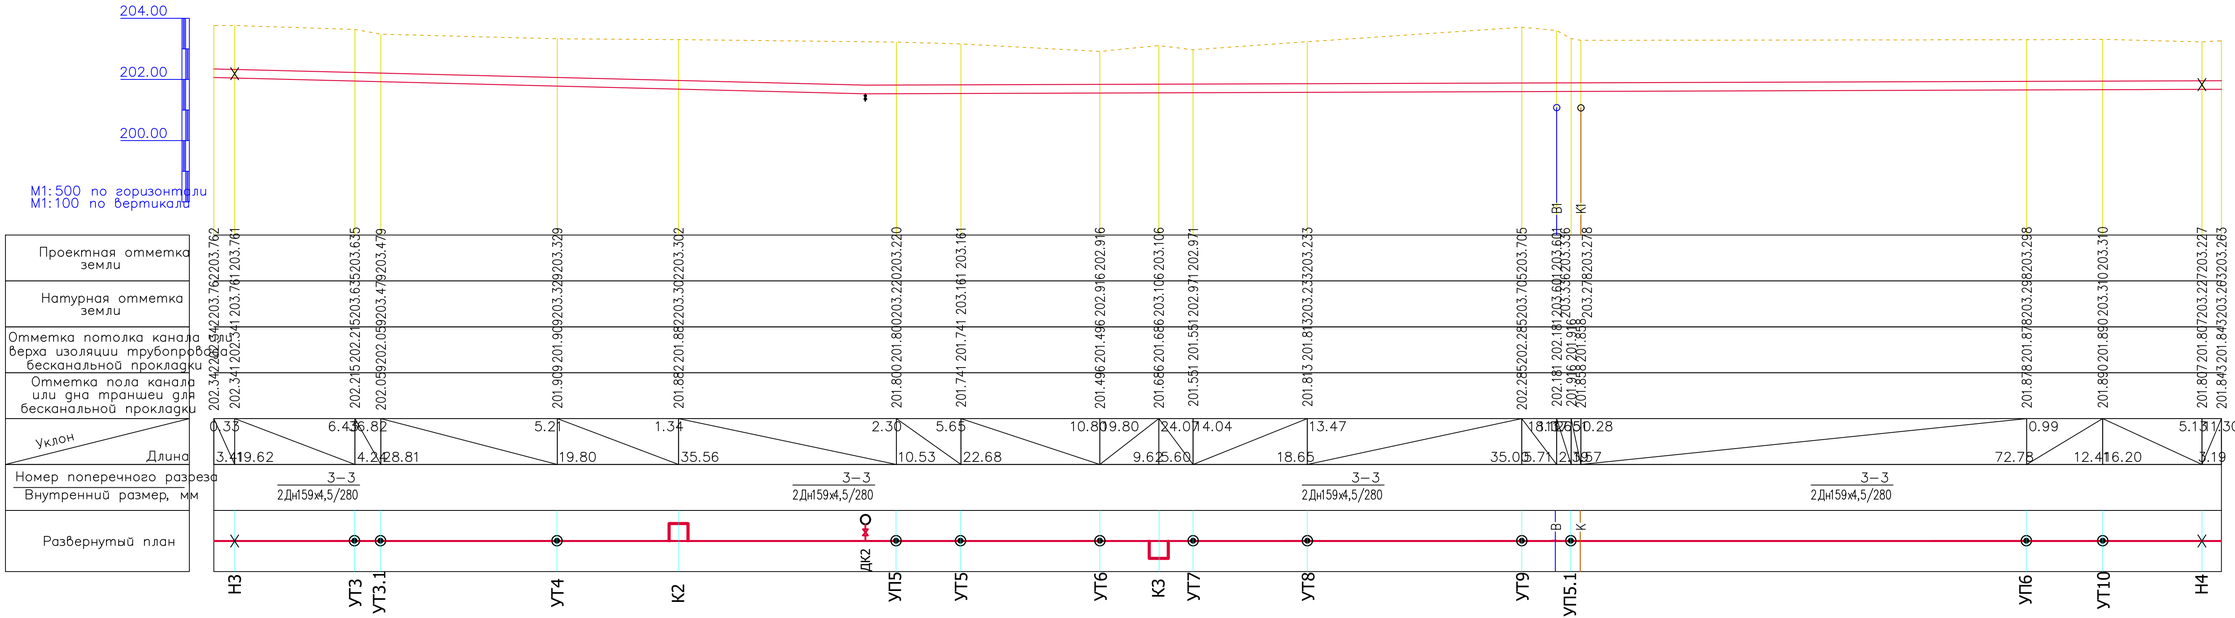

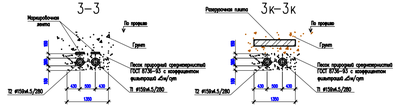

							20–2021 ТС
							Реконструкция внутриквартальных тепловых сетей ЦТП 40 г. Семей Восточно–Казахстанская область
Изм.	Кол.	Лист	N док.	Под–сь	Дата		
						Тепловые сети	Стадия: РП; Лист: 50; Листов:
Проверил		Мусабай Е.					
Исполнил		Абиболлаев					
Н. контроль		Мусабай Е.				Продольный профиль	ТОО "Redline Pro" ТОО "Жана Курылыс Групп" г. Шымкент 2021 г.

Формат А4х4

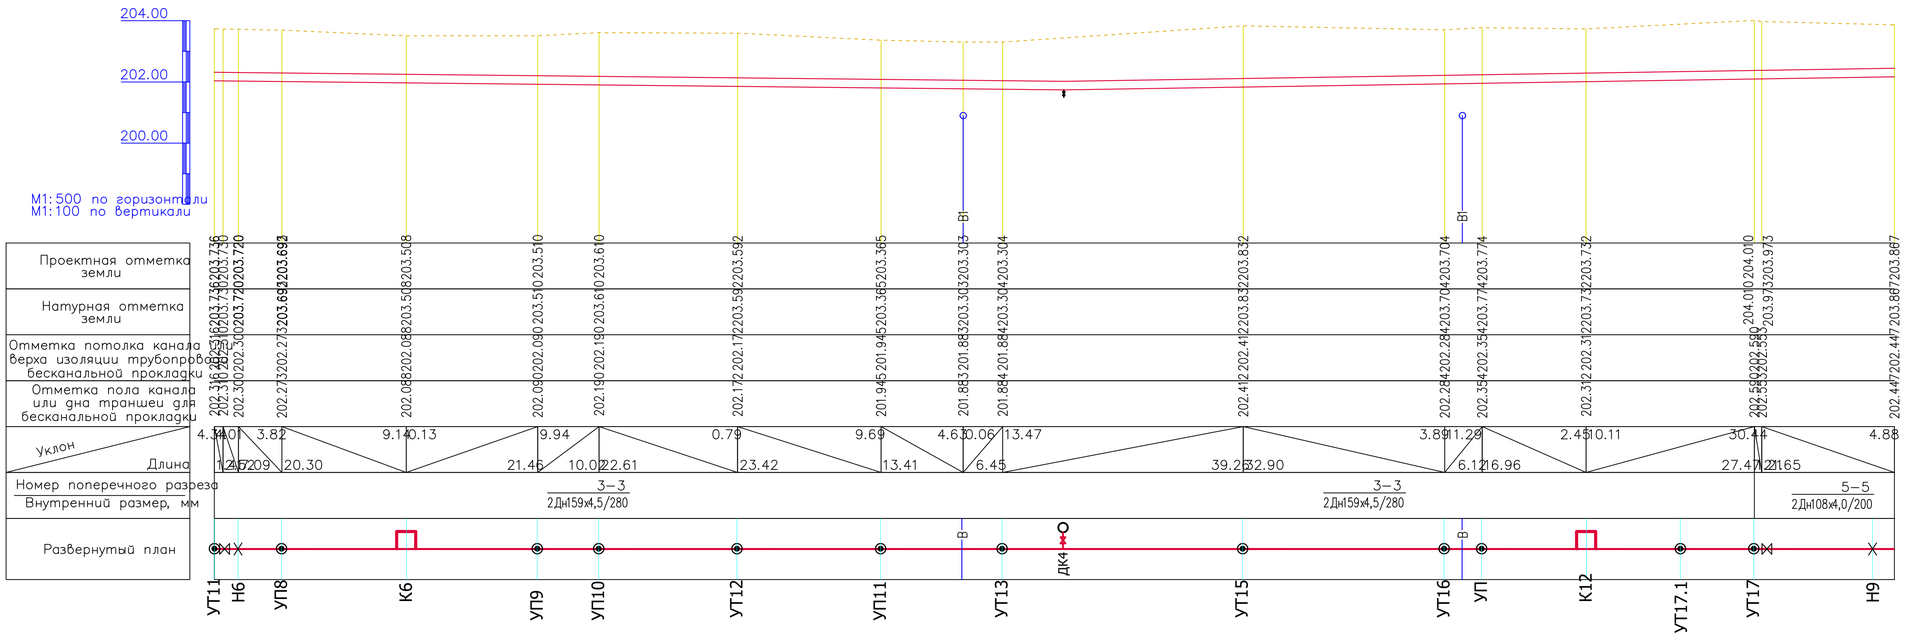

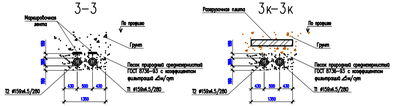

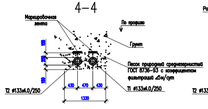

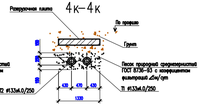

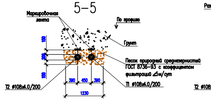

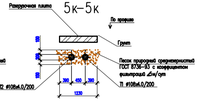

							20–2021 ТС	
							Реконструкция внутриквартальных тепловых сетей ЦТП 40 г. Семей Восточно–Казахстанская область	
Изм.	Кол.	Лист	N док.	Под–сь	Дата			
						Тепловые сети	Стадия: РП	Лист: 51
Проверил		Мусабай Е.						Листов:
Исполнил		Абиболлаев				Продольный профиль	ТОО "Redline Pro" ТОО "Жана Курылыс Групп" г. Шымкент 2021 г.	
Н. контроль		Мусабай Е.						

Формат А4х4

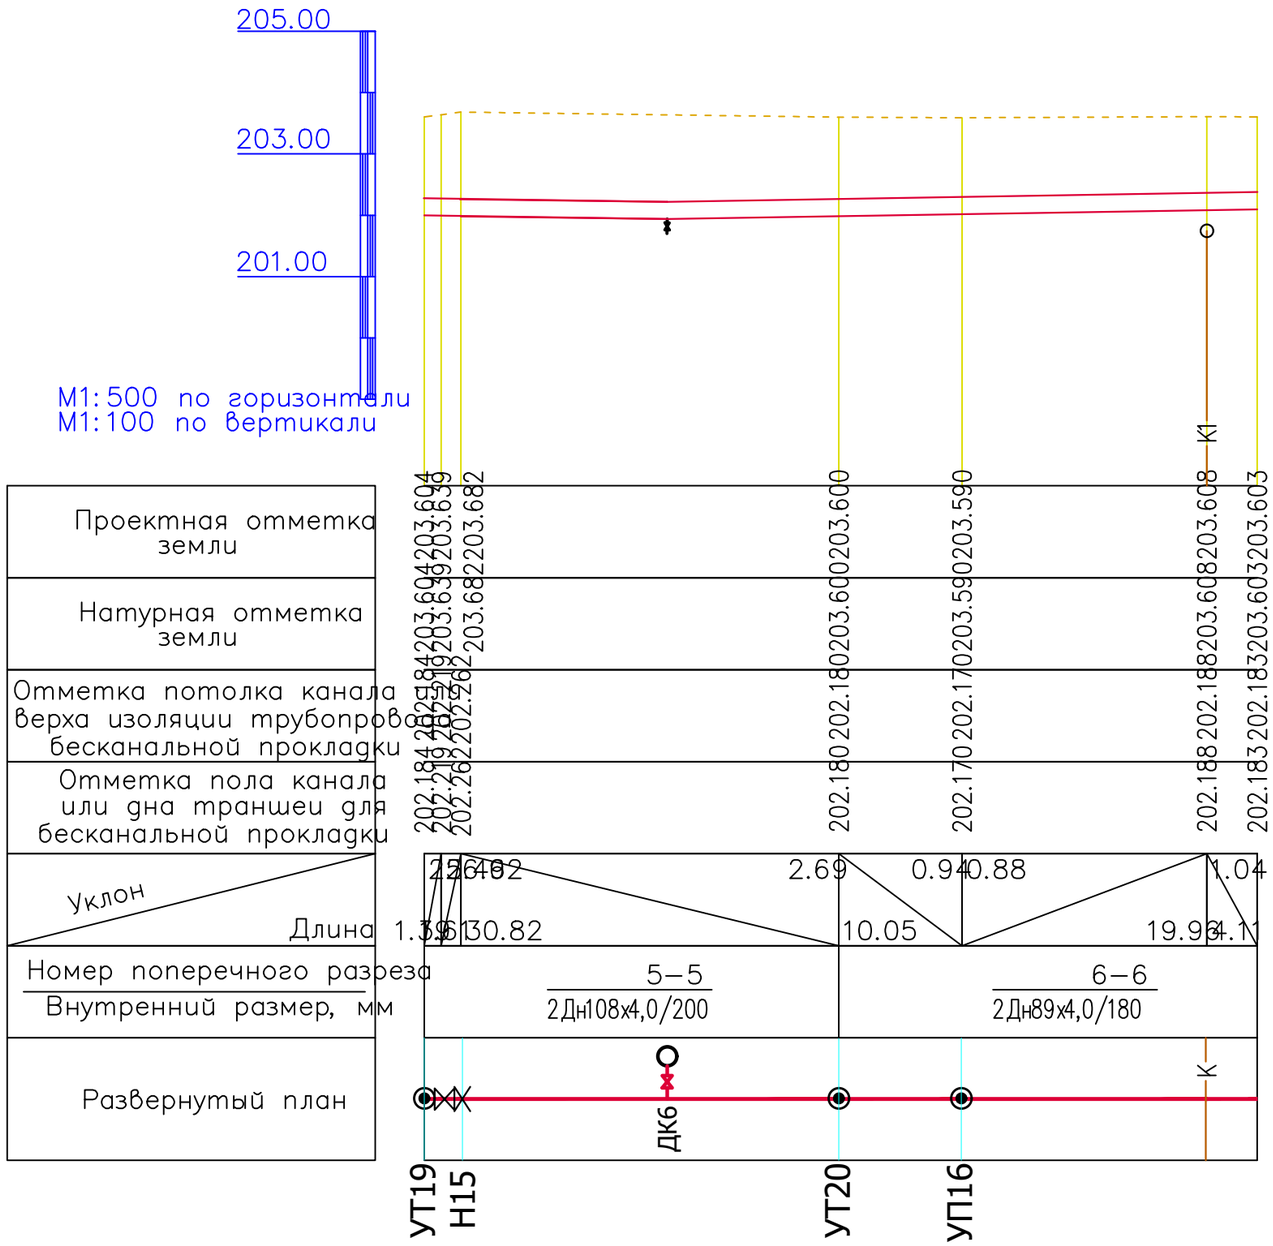

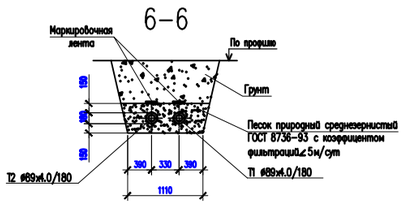

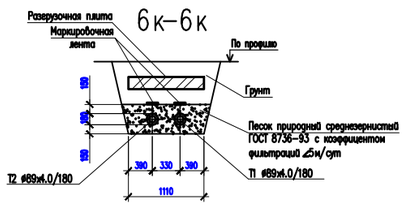

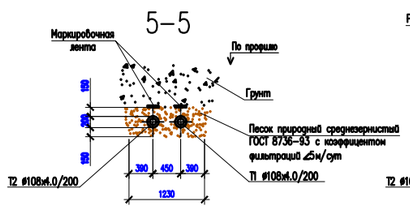

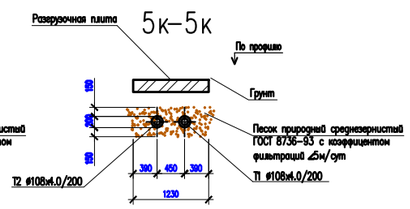

Изм.	Кол.	Лист	N док	Под–сь	Дата	20–2021 ТС		
						Реконструкция внутриквартальных тепловых сетей ЦТП 40 г. Семей Восточно–Казахстанская область		
						Тепловые сети	Стадия: РП	Лист: 52 / Листов:
Проверил		Мусабай Е						
Исполнил		Абиболлаев				Продольный профиль	ТОО "Redline Pro" ТОО "Жана Курылыс Групп" г. Шымкент 2021 г.	
Н. контроль		Мусабай Е						

Формат А3

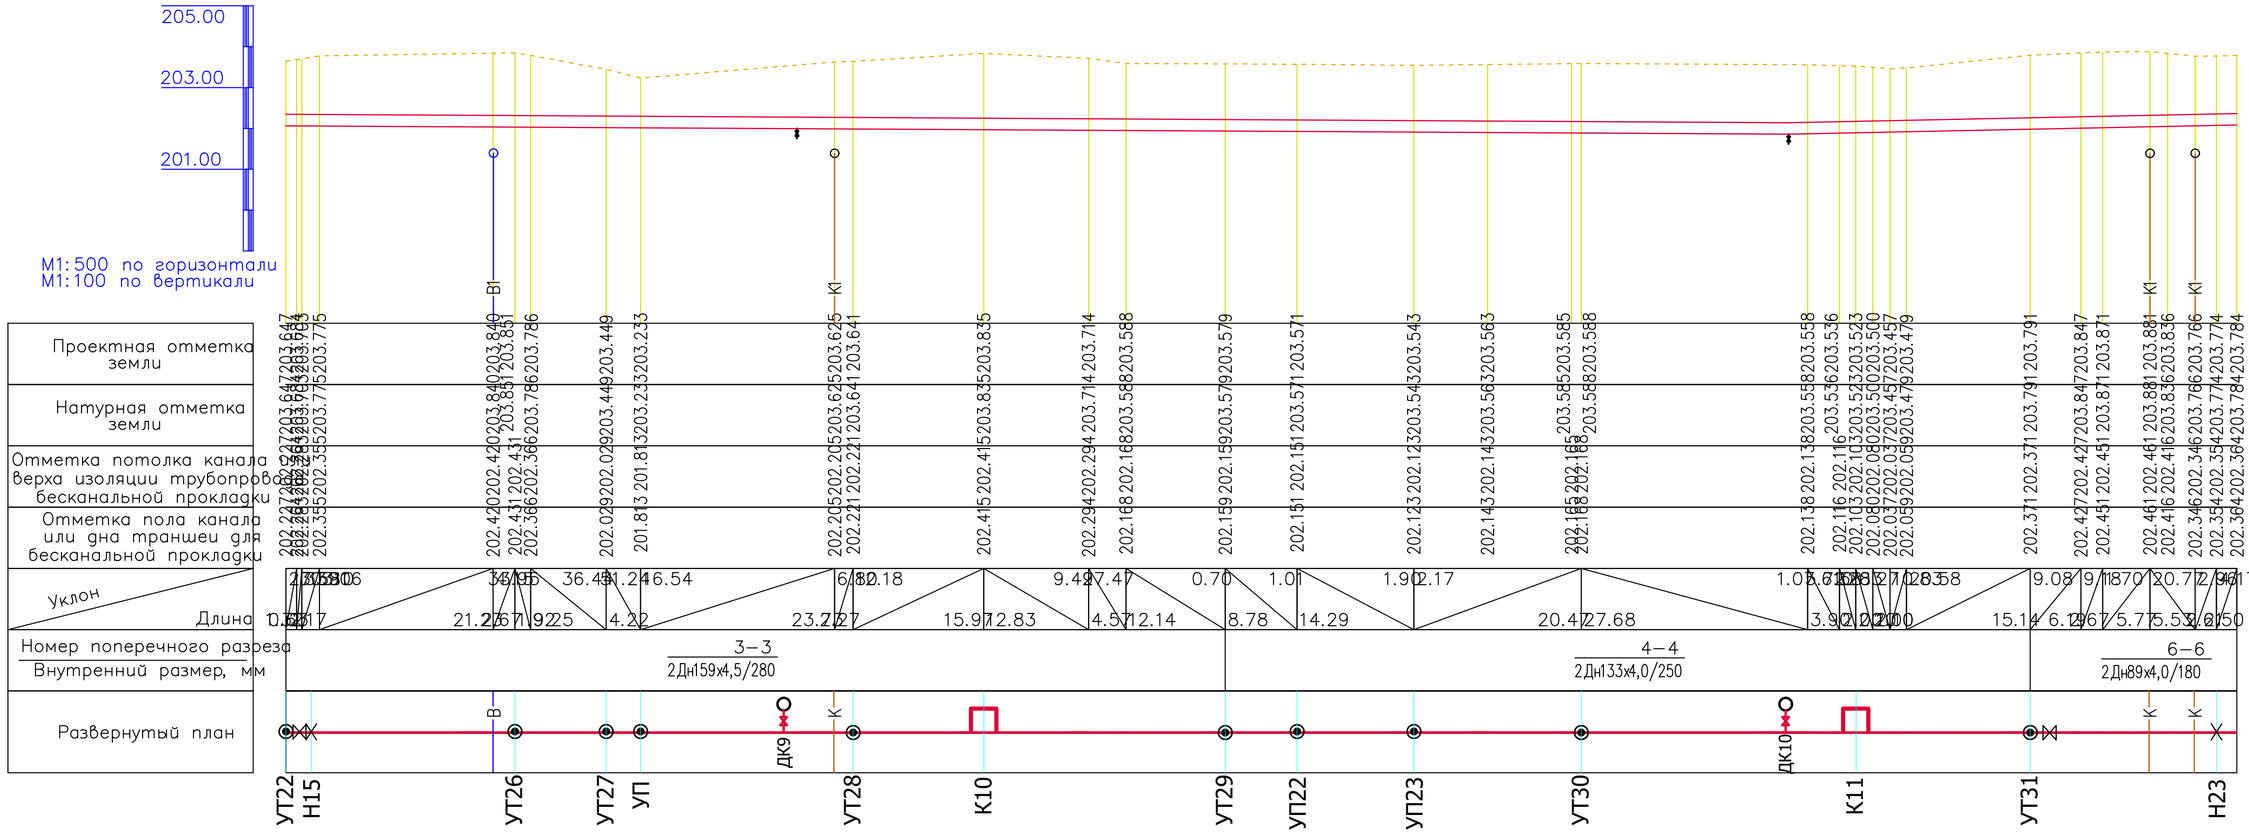

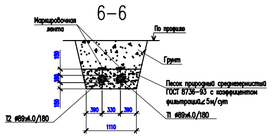

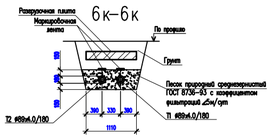

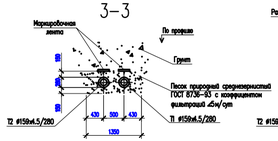

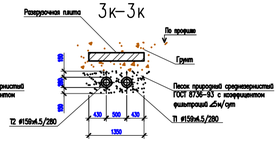

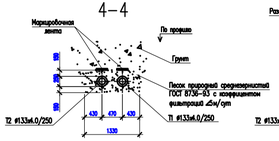

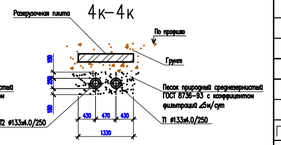

							20–2021 ТС
							Реконструкция внутриквартальных тепловых сетей ЦТП 40 г. Семей Восточно–Казахстанская область
Изм.	Кол.	Лист	N док	Под–сь	Дата		
						Тепловые сети	Стадия: РП; Лист: 53; Листов:
Проверил		Мусабай Е					
Исполнил		Абиболлаев					
Н. контроль		Мусабай Е				Продольный профиль	ТОО "Redline Pro" ТОО "Жана Курылыс Групп" г. Шымкент 2021 г.

Формат А4х3

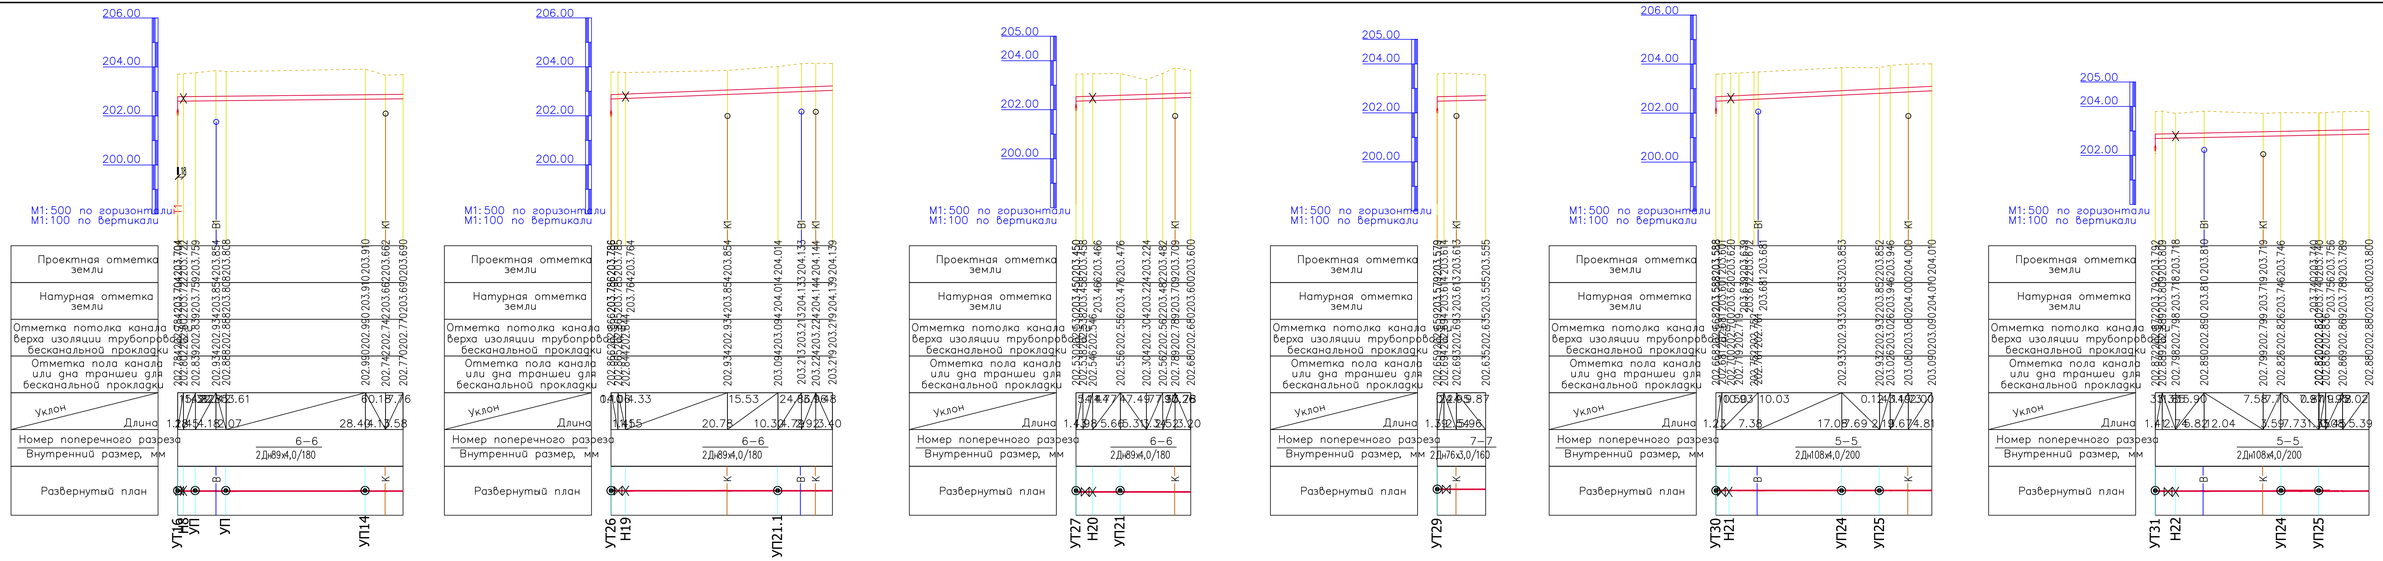

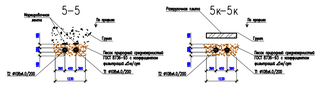

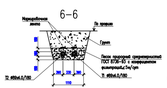

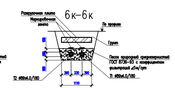

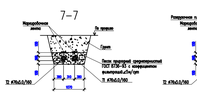

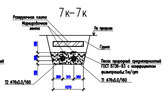

							20-2021 ТС	
							Реконструкция внутриквартальных тепловых сетей ЦТП 40 в Семей Восточно-Казахстанская область	
Изм.	Кол.	Лист	N док.	Под-сь	Дата			
							Тепловые сети	Стадия: РП; Лист: 54; Листов:
Проверил		Мусабай Е.						
Исполнил		Абибуллаев					Продольный профиль	ТОО "Redline Pro" ТОО "Хэнд Курылыс Групп" г. Шымкент 2021 г.
Н. контроль		Мусабай Е.						

Формат А4х3

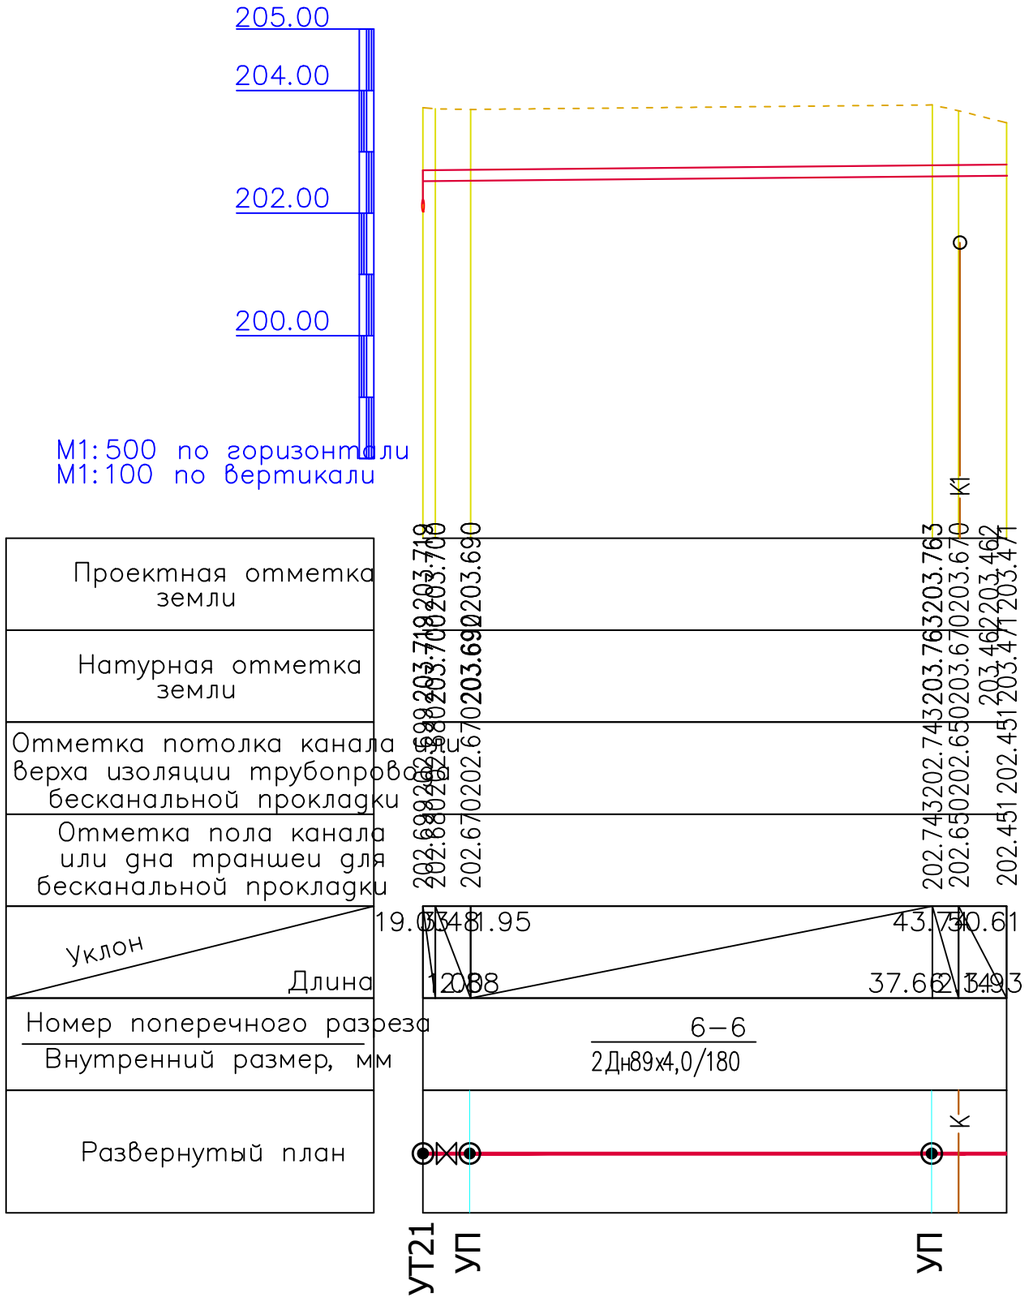

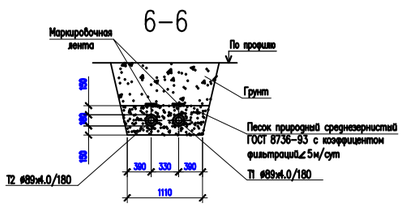

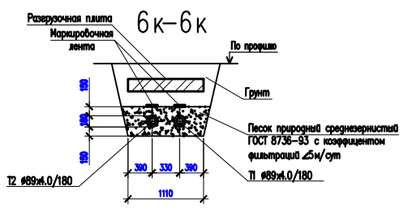

Изм.	Кол.	Лист	N док	Под–сь	Дата	20–2021 ТС		
						Реконструкция внутриквартальных тепловых сетей ЦТП 40 г. Семей Восточно–Казахстанская область		
Проверил		Мусабай Е				Тепловые сети	Стадия: РП	Лист: 55 / Листов:
Исполнил		Абиболлаев						
Н. контроль		Мусабай Е				Продольный профиль	ТОО "Redline Pro" ТОО "Жана Курылыс Групп" г. Шымкент 2021 г.	

Формат А3

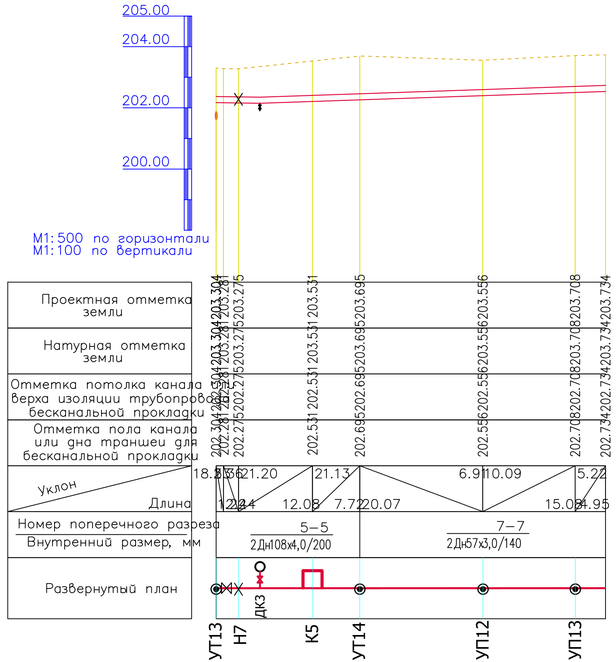

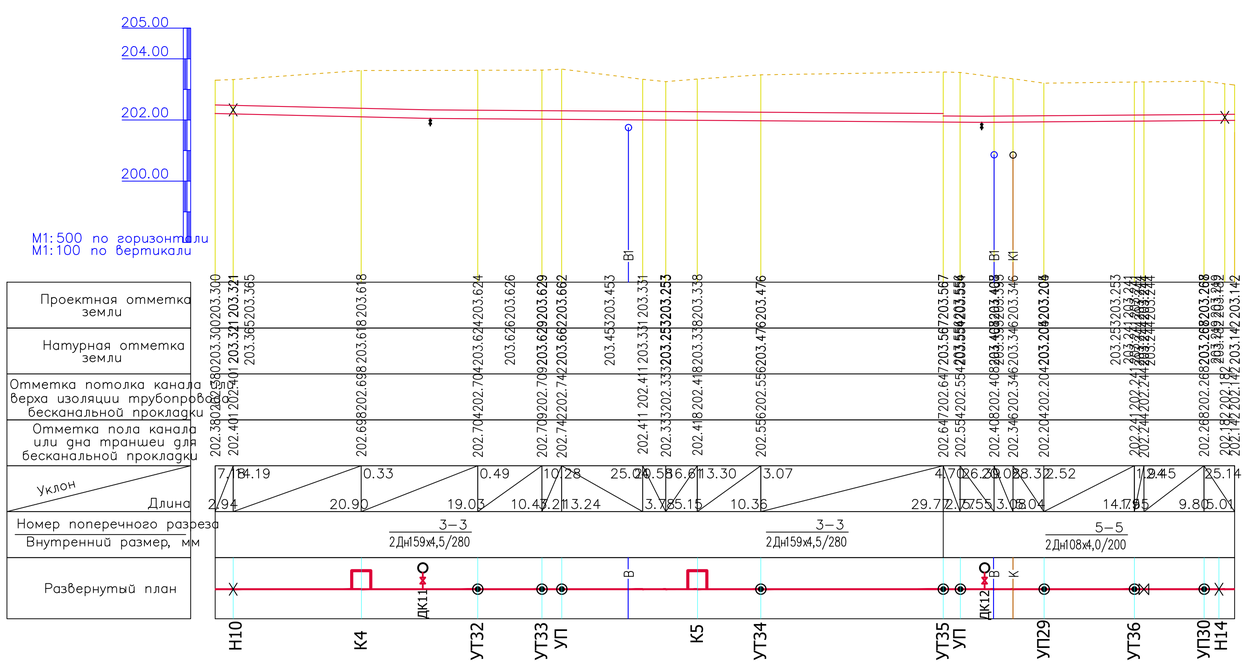

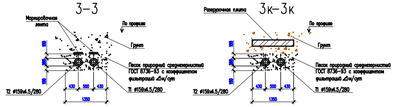

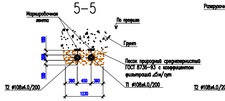

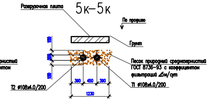

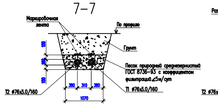

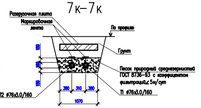

							20–2021 ТС
							Реконструкция внутриквартальных тепловых сетей ЦТП 40 г. Семей Восточно–Казахстанская область
Изм.	Кол.	Лист	N док.	Под–сь	Дата		
						Тепловые сети	Стадия: РП; Лист: 56; Листов:
Проверил		Мусабай Е.					
Исполнил		Абиболлаев					
Н. контроль		Мусабай Е.				Продольный профиль	ТОО "Redline Pro" ТОО "Жана Курылыс Групп" г. Шымкент 2021 г.

Формат А4х4

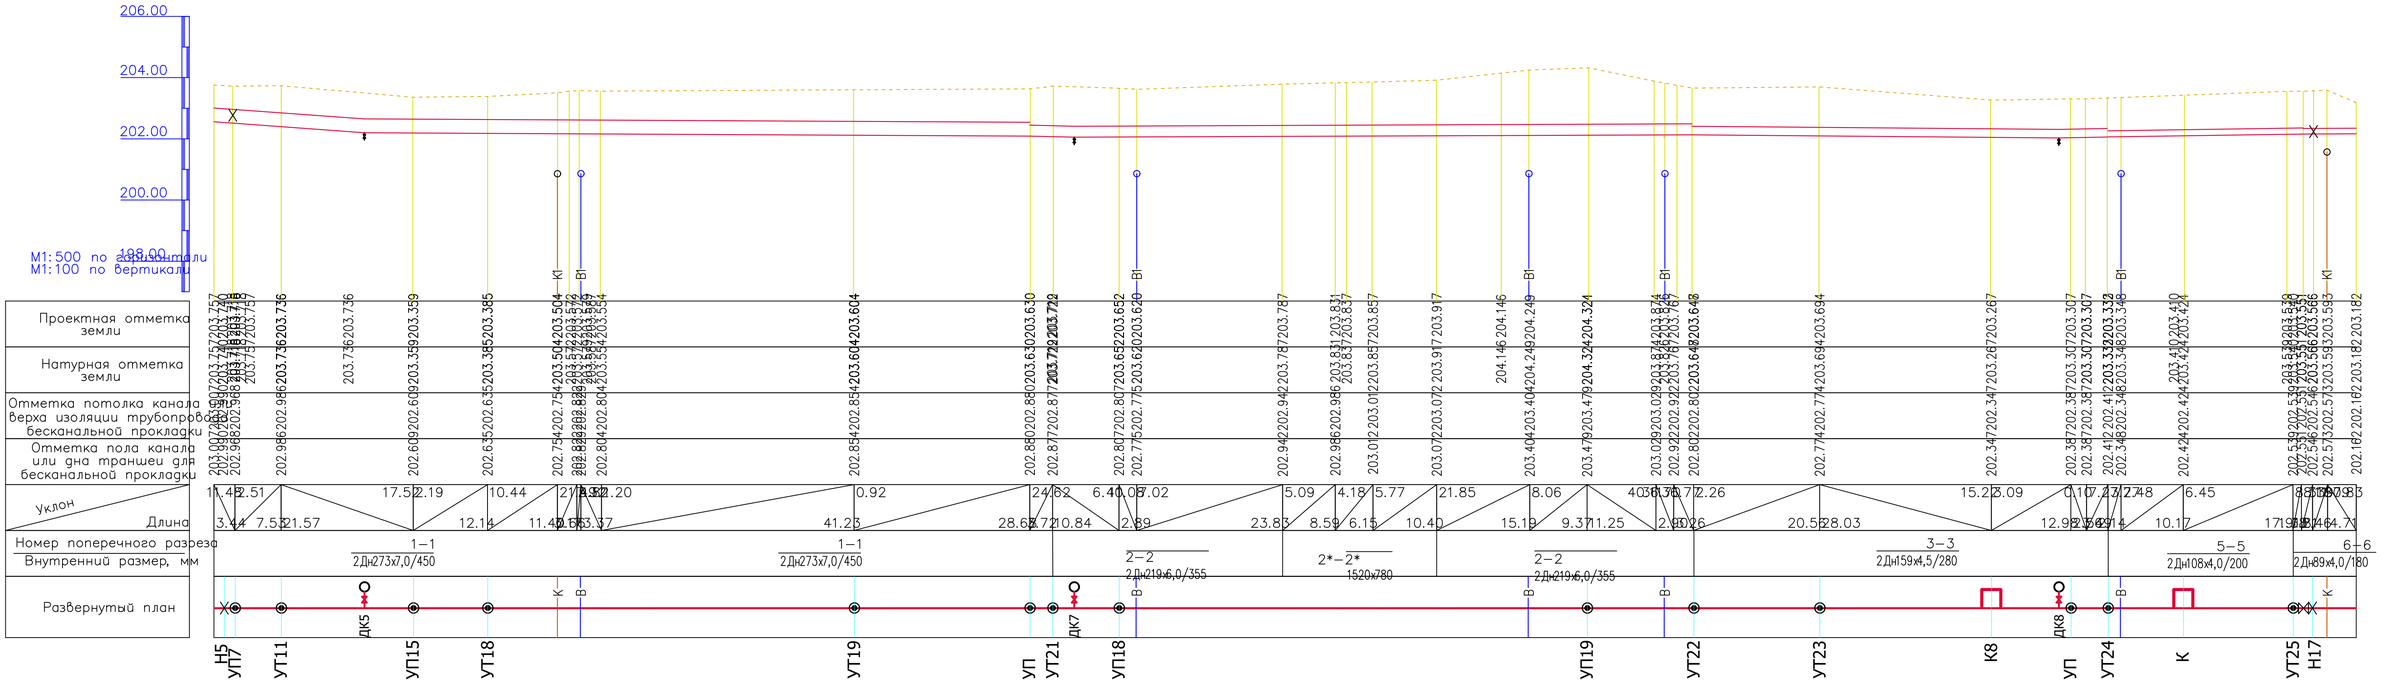

							20–2021 ТС	
							Реконструкция внутриквартальных тепловых сетей ЦТП 40 г.Семей Восточно–Казахстанская область	
Изм.	Кол.	Лист	N док.	Под–сь	Дата			
						Тепловые сети	Стадия: РП	Лист: 57
Проверил		Мусабай Е.						Листов:
Исполнил		Абиболлаев				Продольный профиль	ТОО "Redline Pro" ТОО "Жана Курылыс Групп" г. Шымкент 2021 г.	
Н. контроль		Мусабай Е.						

Формат А4х4

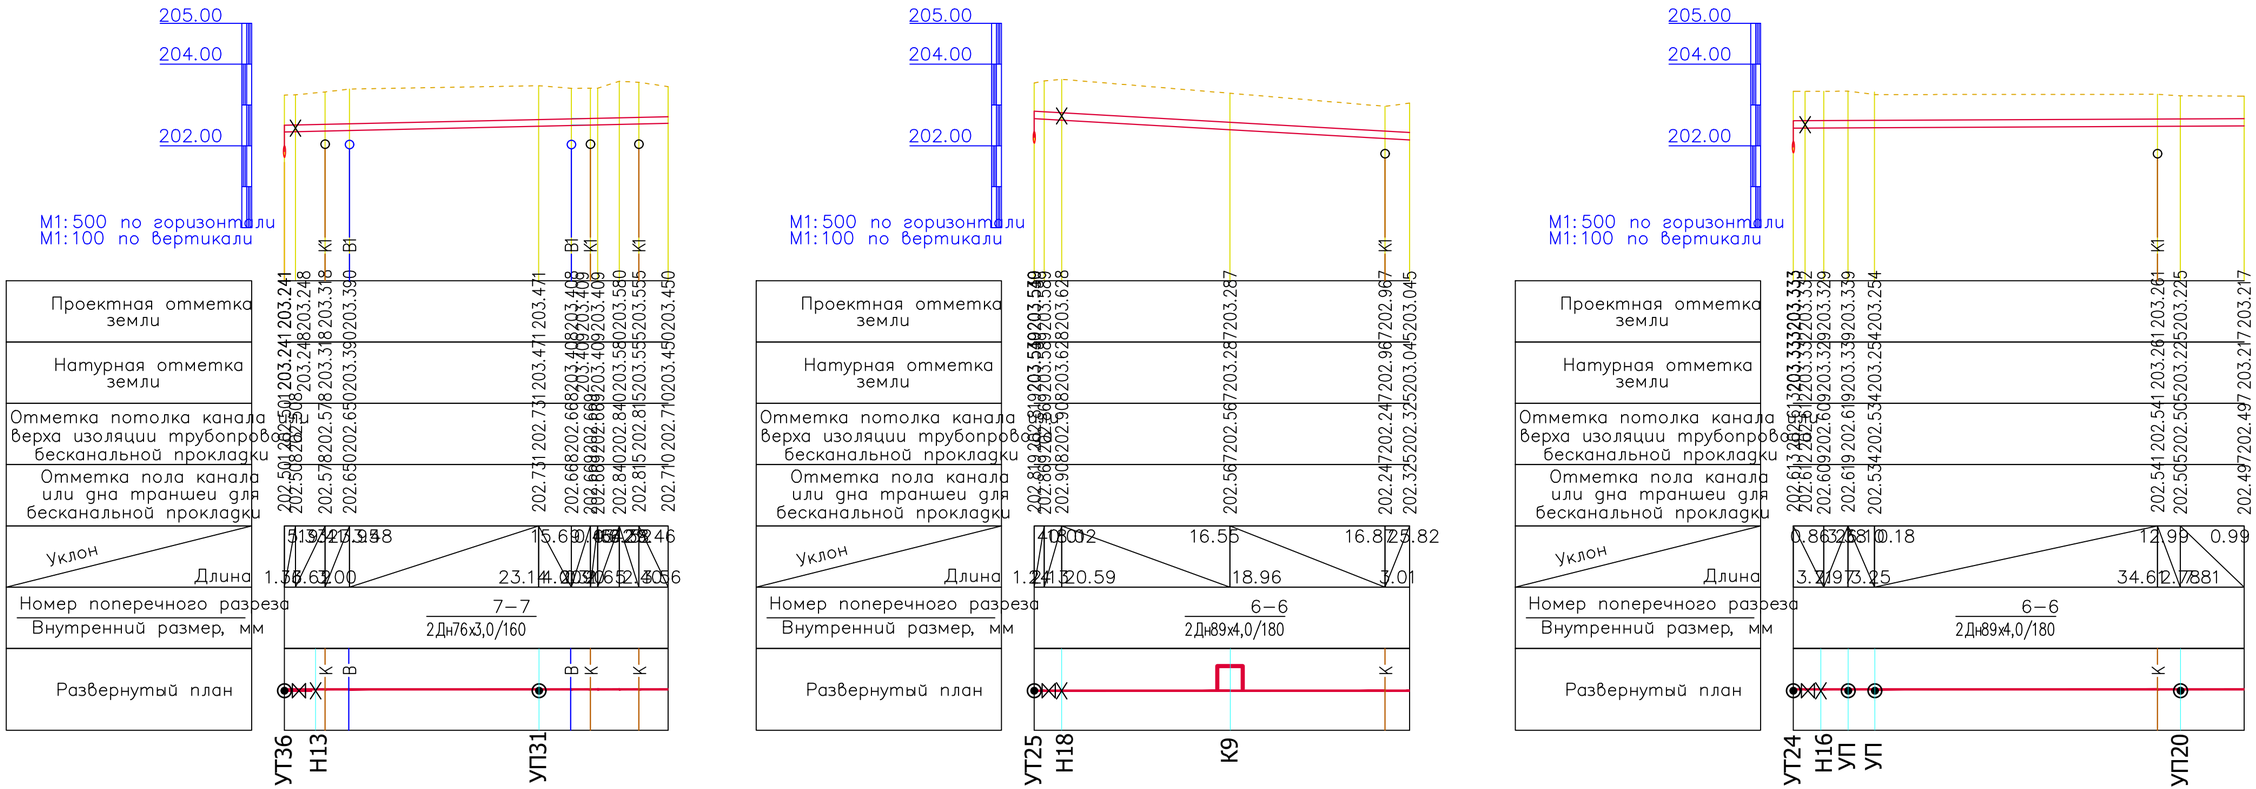

							20–2021 ТС
							Реконструкция внутриквартальных тепловых сетей ЦТП 40 г. Семей Восточно–Казахстанская область
Изм.	Кол.	Лист	N док	Под–сь	Дата		
						Тепловые сети	Стадия: РП; Лист: 58; Листов:
Проверил		Мусабай Е					
Исполнил		Абиболлаев					
Н. контроль		Мусабай Е				Продольный профиль	ТОО "Redline Pro" ТОО "Жана Курылыс Групп" г. Шымкент 2021 г.

Формат А4х3

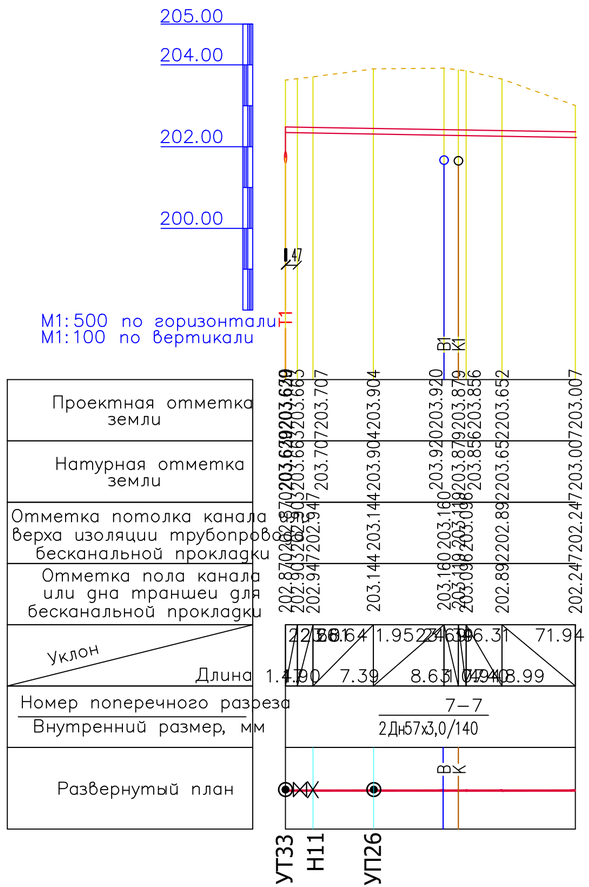

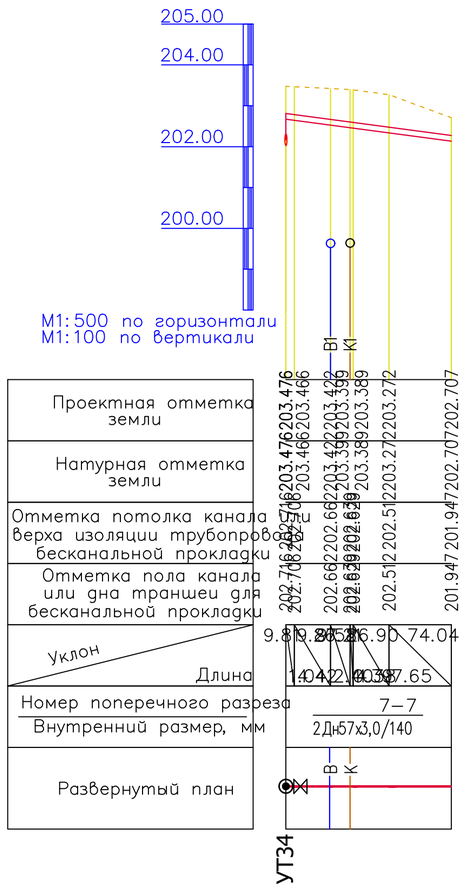

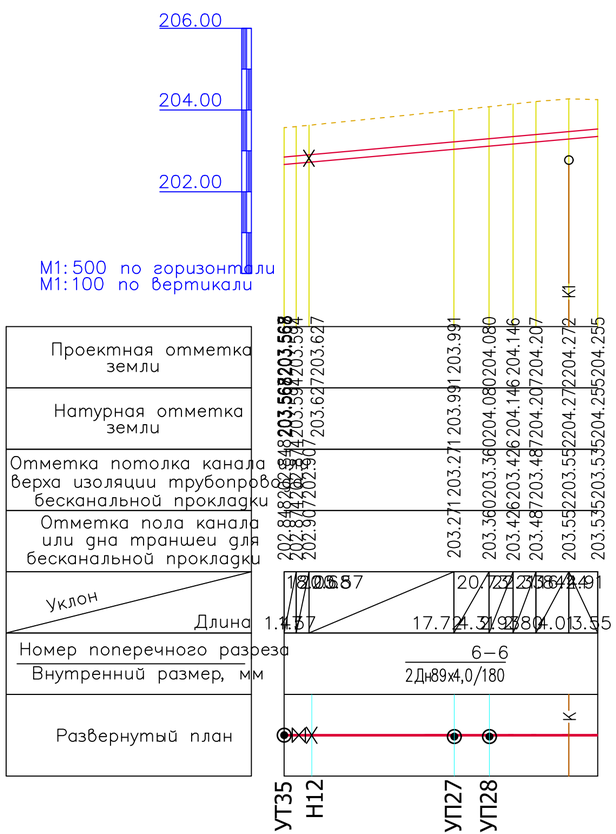

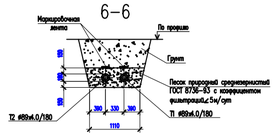

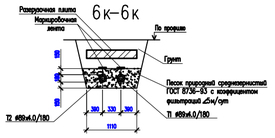

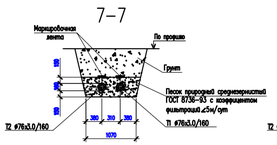

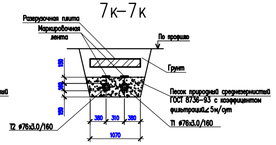

							20–2021 ТС
							Реконструкция внутриквартальных тепловых сетей ЦТП 40 г. Семей Восточно–Казахстанская область
Изм.	Кол.	Лист	N док	Под–сь	Дата		
						Тепловые сети	Стадия: РП; Лист: 59; Листов:
Проверил		Мусабай Е					
Исполнил		Абиболлаев					
Н. контроль		Мусабай Е				Продольный профиль	ТОО "Redline Pro" ТОО "Жана Курылыс Групп" г. Шымкент 2021 г.

Формат А4х3

Конструкция прохода теплопроводов через стены зданий и камер

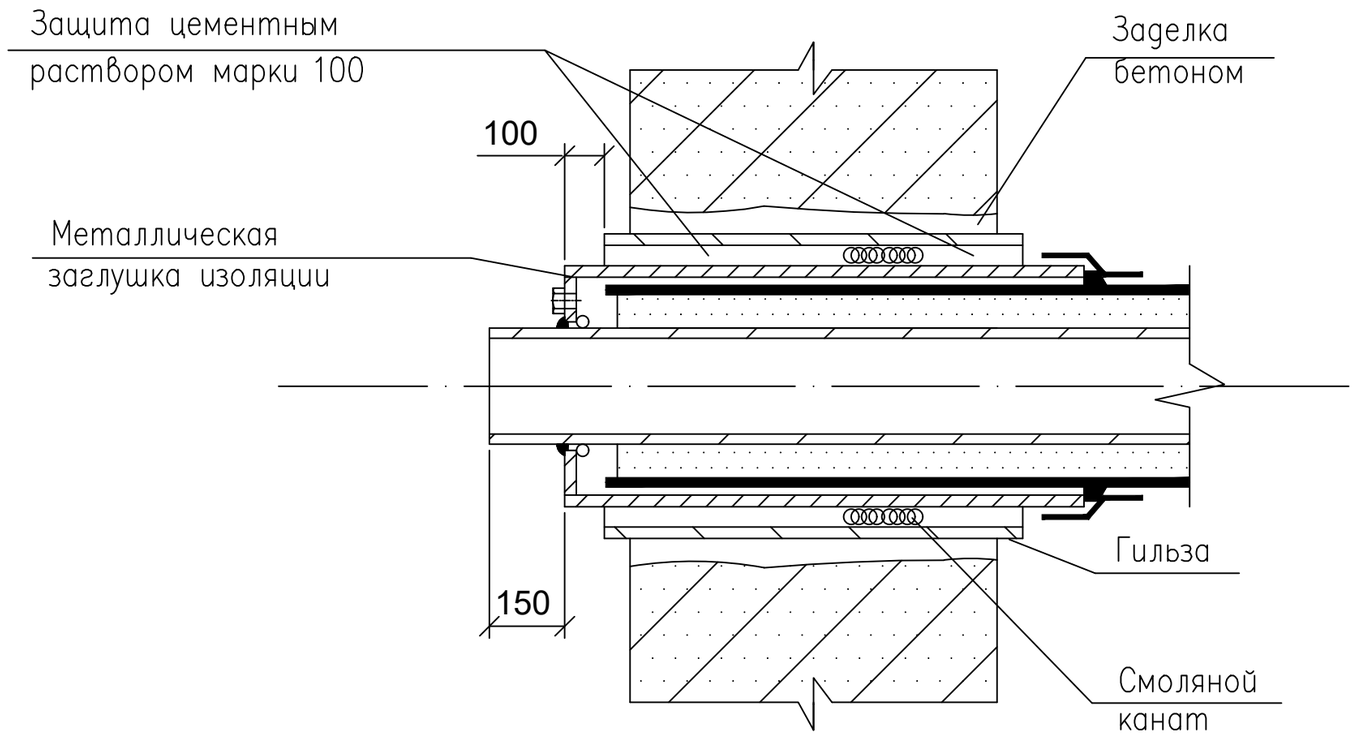

Примечание:

Проход теплопроводов сквозь стенки камер следует выполнять с помощью гильзы из стальной трубы с заделкой зазоров смоляным канатом и со стороны грунта цементным раствором марки 100.

Изм.	Кол.	Лист	N док	Под-сь	Дата	20-2021 ТС		
						Реконструкция внутриквартальных тепловых сетей ЦТП 40 г. Семей Восточно-Казахстанская область		
						Тепловые сети	Стадия: РП	Лист: 60 / Листов:
Проверил		Мусабай Е				Конструкция прохода теплопроводов через стены зданий и камер	ТОО "Redline Pro" ТОО "Жана Курылыс Групп" г. Шымкент 2021 г.	
Исполнил		Абиболлаев						
Н. контроль		Мусабай Е						

Подпись и дата | Взамен инв.№ | Инв. № подл.

Формат А3

Конструкция асфальтового покрытия

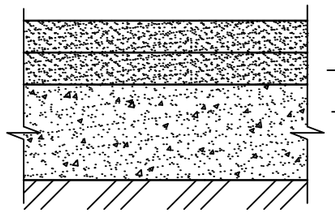

– асфальт крупнозернистый– S=40мм. М II.

– песчано–гравийная смесь – S=300мм

– асфальт мелкозернистый – S=40мм. Тип Б, М II.

						20–2021 ТС	
						Реконструкция внутриквартальных тепловых сетей ЦТП 40 г. Семей Восточно–Казахстанская область	
Изм.	Кол.	Лист	N док	Под–сь	Дата		
						Тепловые сети	Стадия: РП; Лист: 61; Листов:
Проверил		Мусабай Е					
Исполнил		Абиболлаев				Конструкция асфальтобетонного покрытия проездов	ТОО "Redline Pro" ТОО "Жана Курылыс Групп" г. Шымкент 2021 г.
Н. контроль		Мусабай Е					

Позиция	Наименование и техническая характеристика	Тип, марка, обозначение документа, опросного листа	Код продукции	Поставщик	Единица измерения	Количество	Масса единицы, кг	Примечание
	Подземная прокладка							
	Теплоизолированная труба Ст32х3–2–ППУ–ПЭ	ГОСТ 30732–2006			м	72		
	Теплоизолированная труба Ст45х3–2–ППУ–ПЭ (в том числе, трубы П–образного компенсатора)	ГОСТ 30732–2006			м	16		
	Теплоизолированная труба Ст57х3–2–ППУ–ПЭ (в том числе, трубы П–образного компенсатора)	ГОСТ 30732–2006			м	198		
	Теплоизолированная труба Ст76х3–2–ППУ–ПЭ (в том числе, трубы П–образного компенсатора)	ГОСТ 30732–2006			м	624		
	Теплоизолированная труба Ст89х4–2–ППУ–ПЭ (в том числе, трубы П–образного компенсатора)	ГОСТ 30732–2006			м	1352		
	Теплоизолированная труба Ст108х4–2–ППУ–ПЭ (в том числе, трубы П–образного компенсатора)	ГОСТ 30732–2006			м	896		
	Теплоизолированная труба Ст133х4–2–ППУ–ПЭ (в том числе, трубы П–образного компенсатора)	ГОСТ 30732–2006			м	270		
	Теплоизолированная труба Ст159х4.5–2–ППУ–ПЭ (в том числе, трубы П–образного компенсатора)	ГОСТ 30732–2006			м	1750		
	Теплоизолированная труба Ст219х6–2–ППУ–ПЭ (в том числе, трубы П–образного компенсатора)	ГОСТ 30732–2006			м	661		
	Теплоизолированная труба Ст273х7–2–ППУ–ПЭ (в том числе, трубы П–образного компенсатора)	ГОСТ 30732–2006			м	226		
	Шаровой кран Дн 32 мм полнопроходной с удлин?нным штоком, L=1500мм, H=800мм с концевым элементом трубопровода, L=720 мм	Ст 32х3–2–ППУ–ПЭ–ПП	с МЗИ	Темпер	шт	28		
	Шаровой кран Дн 45 мм полнопроходной с удлин?нным штоком, L=1500мм, H=1100мм, с концевым элементом трубопровода, L=720 мм	Ст 45х3–2–ППУ–ПЭ–ПП–650	с МЗИ	Темпер	шт	2		
	Шаровой кран Дн 45 мм полнопроходной с удлин?нным штоком, L=1500мм, H=1800мм, с концевым элементом трубопровода, L=720 мм	Ст 45х3–2–ППУ–ПЭ–ПП–650	с МЗИ	Темпер	шт	4		
	Шаровой кран Дн 57 мм полнопроходной с удлин?нным штоком, L=1500мм, H=800мм	Ст 57х3–2–ППУ–ПЭ–ПП		Темпер	шт	2		
	Шаровой кран Дн 57 мм полнопроходной с удлин?нным штоком, L=1500мм, H=600мм	Ст 57х3–2–ППУ–ПЭ–ПП		Темпер	шт	6		
	Шаровой кран Дн 57 мм полнопроходной с удлин?нным штоком, L=1500мм, H=1700мм, с концевым элементом трубопровода, L=720 мм	Ст 57х3–2–ППУ–ПЭ–ПП–650	с МЗИ	Темпер	шт	4		
	Шаровой кран Дн 57 мм полнопроходной с удлин?нным штоком, L=1500мм, H=1800мм, с концевым элементом трубопровода, L=720 мм	Ст 57х3–2–ППУ–ПЭ–ПП–650	с МЗИ	Темпер	шт	2		
	Шаровой кран Дн 76 мм полнопроходной с удлин?нным штоком, L=1500мм, H=600мм	Ст 76х3–2–ППУ–ПЭ–ПП		Темпер	шт	2		
	Шаровой кран Дн 76 мм полнопроходной с удлин?нным штоком, L=1500мм, H=800мм	Ст 76х3–2–ППУ–ПЭ–ПП		Темпер	шт	6		
	Шаровой кран Дн 89 мм полнопроходной с удлин?нным штоком, L=1500мм, H=600мм	Ст 89х4–2–ППУ–ПЭ–ПП		Темпер	шт	10		
	Шаровой кран Дн 89 мм полнопроходной с удлин?нным штоком, L=1500мм, H=800мм	Ст 89х4–2–ППУ–ПЭ–ПП		Темпер	шт	12		
	Шаровой кран Дн 89 мм полнопроходной с удлин?нным штоком, L=1500мм, H=1300мм	Ст 89х4–2–ППУ–ПЭ–ПП		Темпер	шт	2		

Изм.	Кол.	Лист	N док	Под–сь	Дата
Проверил		Мусабай Е			
Исполнил		Абиболлаев			
Н. контроль		Мусабай Е			

20–2021 ТСО

Реконструкция внутриквартальных тепловых сетей ЦТП 40
г. Семей Восточно–Казахстанская область

Тепловые сети	Стадия	Лист	Листов
	РП	1	6
Спецификация оборудования	ТОО "Redline Pro" ТОО "Жана Курылыс Групп" г. Шымкент 2021 г.		

Позиция	Наименование и техническая характеристика	Тип, марка, обозначение документа, опросного листа	Код продукции	Поставщик	Единица измерения	Количество	Масса единицы, кг	Примечание
	Подземная прокладка							
	Шаровой кран Дн 89 мм полнопроходной с удлинённым штоком, L=1500мм, H=1700мм, с концевым элементом трубопровода, L=720 мм	Ст 89х4–2–ППУ–ПЭ–ПП–650 с МЗИ		Темпер	шт	2		
	Шаровой кран Дн 89 мм полнопроходной с удлинённым штоком, L=1500мм, H=1300мм, с концевым элементом трубопровода, L=720 мм	Ст 89х4–2–ППУ–ПЭ–ПП–650 с МЗИ		Темпер	шт	6		
	Шаровой кран Дн 89 мм полнопроходной с удлинённым штоком, L=1500мм, H=1200мм, с концевым элементом трубопровода, L=720 мм	Ст 89х4–2–ППУ–ПЭ–ПП–650 с МЗИ		Темпер	шт	2		
	Шаровой кран Дн 89 мм полнопроходной с удлинённым штоком, L=1500мм, H=1100мм, с концевым элементом трубопровода, L=720 мм	Ст 89х4–2–ППУ–ПЭ–ПП–650 с МЗИ		Темпер	шт	2		
	Шаровой кран Дн 89 мм полнопроходной с удлинённым штоком, L=1500мм, H=1600мм, с концевым элементом трубопровода, L=720 мм	Ст 89х4–2–ППУ–ПЭ–ПП–650 с МЗИ		Темпер	шт	2		
	Шаровой кран Дн 108 мм полнопроходной с удлинённым штоком, L=1500мм, H=900мм	Ст 108х4–2–ППУ–ПЭ–ПП		Темпер	шт	4		
	Шаровой кран Дн 108 мм полнопроходной с удлинённым штоком, L=1500мм, H=1300мм	Ст 108х4–2–ППУ–ПЭ–ПП		Темпер	шт	2		
	Шаровой кран Дн 159 мм полнопроходной с удлинённым штоком, L=1700мм, H=1300мм	Ст 159х4.5–2–ППУ–ПЭ–ПП		Темпер	шт	6		
	Опора неподвижная Ст.57х3.0–255х16–2–ППУ–ПЭ L=1100	ГОСТ 30732–2006			шт	2		
	Опора неподвижная Ст.76х3.0–275х16–2–ППУ–ПЭ L=1100	ГОСТ 30732–2006			шт	4		
	Опора неподвижная Ст.89х4.0–295х16–2–ППУ–ПЭ L=1100	ГОСТ 30732–2006			шт	20		
	Опора неподвижная Ст.108х4.0–315х16–2–ППУ–ПЭ L=1100	ГОСТ 30732–2006			шт	12		
	Опора неподвижная Ст.159х4.5–400х20–2–ППУ–ПЭ L=1400	ГОСТ 30732–2006			шт	8		
	Опора неподвижная Ст.219х6.0–460х24–2–ППУ–ПЭ L=1400	ГОСТ 30732–2006			шт	4		
	Опора неподвижная Ст.273х7.0–650х24–2–ППУ–ПЭ L=1700	ГОСТ 30732–2006			шт	2		
	Отвод Ст.32х3,0 –90°–2–ППУ–ПЭ	ГОСТ 30732–2006			шт	14		
	Отвод нестандарный Ст 32х3.0–90°–2–ППУ–ПЭ L1=1105 мм, L2=605 мм	ГОСТ 30732–2006			шт	14		
	Отвод Ст.57х3,0 –90°–2–ППУ–ПЭ	ГОСТ 30732–2006			шт	9		
	Отвод нестандарный Ст 57х3.0–90°–2–ППУ–ПЭ L1=1105 мм, L2=605 мм	ГОСТ 30732–2006			шт	3		
	Отвод Ст.76х3,0 –90°–2–ППУ–ПЭ (в том числе, трубы П образного компенсатора)	ГОСТ 30732–2006			шт	15		
	Отвод нестандарный Ст 76х3.0–90°–2–ППУ–ПЭ L1=1120 мм, L2=620 мм	ГОСТ 30732–2006			шт	2		
	Отвод нестандарный Ст 76х3.0–90°–2–ППУ–ПЭ L1=1090 мм, L2=620 мм	ГОСТ 30732–2006			шт	1		
	Отвод нестандарный Ст 76х3.0–90°–2–ППУ–ПЭ L1=1070 мм, L2=620 мм	ГОСТ 30732–2006			шт	1		

Позиция	Наименование и техническая характеристика	Тип, марка, обозначение документа, опросного листа	Код продукции	Поставщик	Едини-ца измере-ния	Коли-чество	Масса единицы, кг	Примечание
	Подземная прокладка							
	Отвод Ст.89х4,0 -90°-2-ППУ-ПЭ (в том числе, трубы П образного компенсатора)	ГОСТ 30732-2006			шт	54		
	Отвод нестандарный Ст 89х4.0-90°-2-ППУ-ПЭ L1=1140 мм, L2=640 мм	ГОСТ 30732-2006			шт	8		
	Отвод нестандарный Ст 89х4.0-90°-2-ППУ-ПЭ L1=1110 мм, L2=640 мм	ГОСТ 30732-2006			шт	2		
	Отвод нестандарный Ст 89х4.0-90°-2-ППУ-ПЭ L1=1090 мм, L2=640 мм	ГОСТ 30732-2006			шт	1		
	Отвод нестандарный Ст 89х4.0-90°-2-ППУ-ПЭ L1=1290 мм, L2=640 мм	ГОСТ 30732-2006			шт	1		
	Отвод нестандарный Ст 89х4.0-90°-2-ППУ-ПЭ L1=1480 мм, L2=640 мм	ГОСТ 30732-2006			шт	1		
	Отвод Ст.108х4,0 -90°-2-ППУ-ПЭ (в том числе, трубы П образного компенсатора)	ГОСТ 30732-2006			шт	42		
	Отвод нестандарный Ст 108х4.0-90°-2-ППУ-ПЭ L1=1125 мм, L2=655 мм	ГОСТ 30732-2006			шт	2		
	Отвод Ст.133х4,0 -90°-2-ППУ-ПЭ (в том числе, трубы П образного компенсатора)	ГОСТ 30732-2006			шт	20		
	Отвод Ст.159х4,5 -90°-2-ППУ-ПЭ (в том числе, трубы П образного компенсатора)	ГОСТ 30732-2006			шт	80		
	Отвод Ст.219х6,0 -90°-2-ППУ-ПЭ (в том числе, трубы П образного компенсатора)	ГОСТ 30732-2006			шт	20		
	Отвод Ст.273х7,0 -90°-2-ППУ-ПЭ (в том числе, трубы П образного компенсатора)	ГОСТ 30732-2006			шт	6		
	Тройник параллельный Ст273х7.0/89х4.0-2-ПЭ	ГОСТ 30732-2006			шт	2		
	Тройник параллельный Ст273х7.0/57х3.0-2-ПЭ	ГОСТ 30732-2006			шт	2		
	Тройник параллельный Ст159х4.5/89х4.0-2-ПЭ	ГОСТ 30732-2006			шт	22		
	Тройник параллельный Ст159х4.5/76х3.0-2-ПЭ	ГОСТ 30732-2006			шт	2		
	Тройник параллельный Ст159х4.5/57х3.0-2-ПЭ	ГОСТ 30732-2006			шт	6		
	Тройник параллельный Ст159х4.5/32х3.0-2-ПЭ	ГОСТ 30732-2006			шт	20		
	Тройник параллельный Ст219х6.0/32х3.0-2-ПЭ	ГОСТ 30732-2006			шт	8		
	Тройник параллельный Ст133х4.0/108х4.0-2-ПЭ	ГОСТ 30732-2006			шт	4		
	Тройник параллельный Ст133х4.0/76х3.0-2-ПЭ	ГОСТ 30732-2006			шт	2		
	Тройник параллельный Ст108х4.0/89х4.0-2-ПЭ	ГОСТ 30732-2006			шт	4		
	Тройник параллельный Ст108х4.0/76х3.0-2-ПЭ	ГОСТ 30732-2006			шт	2		

Позиция	Наименование и техническая характеристика	Тип, марка, обозначение документа, опросного листа	Код продукции	Поставщик	Единица измерения	Количество	Масса единицы, кг	Примечание
	Подземная прокладка							
	Тройниковое ответвление укороченное Ст 273х7.0/159х4.5–2–ППУ–ПЭ–У с накладкой –8х60	ГОСТ 30732–2006			шт	2		
	Тройниковое ответвление укороч. нестандартное L=1800мм,l=1485мм. Ст 273х7.0/159х4.5–ППУ–ПЭ–У с накладкой –8х60	ГОСТ 30732–2006			шт	2		
	Тройниковое ответвление укороченное Ст 273х7.0/108х4.0–2–ППУ–ПЭ–У с накладкой –8х60	ГОСТ 30732–2006			шт	1		
	Тройниковое ответвление укороч. нестандартное L=1800мм,l=1455мм. Ст 273х7.0/108х4.0–ППУ–ПЭ–У с накладкой –8х60	ГОСТ 30732–2006			шт	1		
	Тройниковое ответвление укороченное Ст 273х7.0/89х4.5–2–ППУ–ПЭ–У с накладкой –8х60	ГОСТ 30732–2006			шт	1		
	Тройниковое ответвление укороч. нестандартное L=1800мм,l=1445мм. Ст 273х7.0/89х4.5–ППУ–ПЭ–У с накладкой –8х60	ГОСТ 30732–2006			шт	1		
	Тройниковое ответвление укороченное Ст 219х6.0/159х4.5–2–ППУ–ПЭ–У с накладкой –6х60	ГОСТ 30732–2006			шт	1		
	Тройниковое ответвление укороч. нестандартное L=1400мм,l=1325мм. Ст 219х6.0/159х4.5–ППУ–ПЭ–У с накладкой –6х60	ГОСТ 30732–2006			шт	1		
	Тройниковое ответвление укороченное Ст 219х6.0/89х4.0–2–ППУ–ПЭ–У с накладкой –6х60	ГОСТ 30732–2006			шт	1		
	Тройниковое ответвление укороч. нестандартное L=1400мм,l=1285мм. Ст 219х6.0/89х4.0–ППУ–ПЭ–У с накладкой –6х60	ГОСТ 30732–2006			шт	1		
	Тройниковое ответвление укороч. нестандартное L=1400мм,l=1550мм. Ст 219х6.0/57х3.0–2–ППУ–ПЭ–У с накладкой –6х60	ГОСТ 30732–2006			шт	1		
	Тройниковое ответвление укороченное Ст 219х6.0/57х3.0–2–ППУ–ПЭ–У с накладкой –6х60	ГОСТ 30732–2006			шт	1		
	Тройниковое ответвление укороченное Ст 159х4.5/108х4.0–2–ППУ–ПЭ–У с накладкой –6х60	ГОСТ 30732–2006			шт	2		
	Тройниковое ответвление укороч. нестандартное L=1400мм,l=1170мм. Ст159х4.5/108х4.0–ППУ–ПЭ–У с накладкой –6х60	ГОСТ 30732–2006			шт	2		
	Тройниковое ответвление укороченное Ст 159х4.5/89х4.0–2–ППУ–ПЭ–У с накладкой –6х60	ГОСТ 30732–2006			шт	5		
	Тройниковое ответвление укороч. нестандартное L=1400мм,l=1160мм. Ст159х4.5/89х4.0–ППУ–ПЭ–У с накладкой –6х60	ГОСТ 30732–2006			шт	5		
	Тройниковое ответвление укороченное Ст 133х4.0/57х3.0–2–ППУ–ПЭ–У с накладкой –6х60	ГОСТ 30732–2006			шт	1		
	Тройниковое ответвление укороч. нестандартное L=1300мм,l=1085мм. Ст133х4.0/57х3.0–ППУ–ПЭ–У с накладкой –6х60	ГОСТ 30732–2006			шт	1		
	Тройниковое ответвление укороченное Ст 108х4.0/76х3.0–2–ППУ–ПЭ–У с накладкой –6х60	ГОСТ 30732–2006			шт	1		
	Тройниковое ответвление укороч. нестандартное L=1300мм,l=1045мм. Ст108х4.0/76х3.0–ППУ–ПЭ–У с накладкой –6х60	ГОСТ 30732–2006			шт	1		
	Тройниковое ответвление укороченное Ст 108х4.0/45х3.0–2–ППУ–ПЭ–У с накладкой –6х60	ГОСТ 30732–2006			шт	3		
	Тройниковое ответвление укороч. нестандартное L=1300мм,l=1035мм. Ст108х4.0/45х3.0–ППУ–ПЭ–У с накладкой –6х60	ГОСТ 30732–2006			шт	3		

Позиция	Наименование и техническая характеристика	Тип, марка, обозначение документа, опросного листа	Код продукции	Поставщик	Единица измерения	Количество	Масса единицы, кг	Примечание
	Подземная прокладка							
	Тройниковое ответвление укороч. нестандартное L=1300мм,l=1725мм. Ст89х4.0/57х3.0–ППУ–ПЭ–У с накладкой –6х60	ГОСТ 30732–2006			шт	1		
	Тройниковое ответвление укороч. нестандартное L=1300мм,l=2055мм. Ст76х3.0/57х3.0–ППУ–ПЭ–У с накладкой –6х60	ГОСТ 30732–2006			шт	1		
	Переход Ст 273х7.0–219х6.0–2–ППУ–ПЭ L=1500	ГОСТ 30732–2006			шт	2		
	Переход Ст 219х6.0–159х4.5–2–ППУ–ПЭ L=1500	ГОСТ 30732–2006			шт	4		
	Переход Ст 159х4.5–133х4.0–2–ППУ–ПЭ L=1500	ГОСТ 30732–2006			шт	4		
	Переход Ст 159х4.5–108х4.0–2–ППУ–ПЭ L=1500	ГОСТ 30732–2006			шт	4		
	Переход Ст 159х4.5–89х4.0–2–ППУ–ПЭ L=1500	ГОСТ 30732–2006			шт	2		
	Переход Ст 133х4.0–89х4.0–2–ППУ–ПЭ L=1500	ГОСТ 30732–2006			шт	2		
	Переход Ст 108х4.0–89х4.0–2–ППУ–ПЭ L=1500	ГОСТ 30732–2006			шт	2		
	Переход Ст 108х4.0–57х3.0–2–ППУ–ПЭ L=1500	ГОСТ 30732–2006			шт	2		
	Комплект изоляций стыка с термоусадочный муфтой ПЭ 32/125	ГОСТ 30732–2006			шт	112		
	Комплект изоляций стыка с термоусадочный муфтой ПЭ 45/125	ГОСТ 30732–2006			шт	14		
	Комплект изоляций стыка с термоусадочный муфтой ПЭ 57/140	ГОСТ 30732–2006			шт	84		
	Комплект изоляций стыка с термоусадочный муфтой ПЭ 76/160	ГОСТ 30732–2006			шт	126		
	Комплект изоляций стыка с термоусадочный муфтой ПЭ 89/180	ГОСТ 30732–2006			шт	396		
	Комплект изоляций стыка с термоусадочный муфтой ПЭ 108/200	ГОСТ 30732–2006			шт	192		
	Комплект изоляций стыка с термоусадочный муфтой ПЭ 133/250	ГОСТ 30732–2006			шт	96		
	Комплект изоляций стыка с термоусадочный муфтой ПЭ 159/280	ГОСТ 30732–2006			шт	460		
	Комплект изоляций стыка с термоусадочный муфтой ПЭ 219/355	ГОСТ 30732–2006			шт	64		
	Комплект изоляций стыка с термоусадочный муфтой ПЭ 273/450	ГОСТ 30732–2006			шт	58		
	Манжета стенового ввода 273	СВ–450			шт	2		
	Манжета стенового ввода 159	СВ–280			шт	10		

Позиция	Наименование и техническая характеристика	Тип, марка, обозначение документа, опросного листа	Код продукции	Поставщик	Едини-ца измере-ния	Коли-чество	Масса единицы, кг	Примечание
	Подземная прокладка							
	Манжета стенового ввода 108	СВ-200			шт	10		
	Манжета стенового ввода 89	СВ-180			шт	52		
	Манжета стенового ввода 76	СВ-160			шт	6		
	Манжета стенового ввода 57	СВ-140			шт	6		
	Концевая заглушка изоляции (стальная) Ст 108-2-ППУ-ПЭ	ГОСТ 30732-2006			шт	10		
	Концевая заглушка изоляции (стальная) Ст 89-2-ППУ-ПЭ	ГОСТ 30732-2006			шт	52		
	Концевая заглушка изоляции (стальная) Ст 76-2-ППУ-ПЭ	ГОСТ 30732-2006			шт	6		
	Концевая заглушка изоляции (стальная) Ст 57-2-ППУ-ПЭ	ГОСТ 30732-2006			шт	6		
	Полиэтиленовые маты 2000х1500х45мм				шт	374		
	Маркировочная лента				м	5977		
	Универсальный Т-образный ключ	ГОСТ 30732-2006			шт	4		
	Просветка стыков (радиографированием) ø32х3.0 3%				шт	2		
	Просветка стыков (радиографированием) ø45х3.0 3%				шт	2		
	Просветка стыков (радиографированием) ø57х3.0 3%				шт	2		
	Просветка стыков (радиографированием) ø76х3.0 3%				шт	2		
	Просветка стыков (радиографированием) ø89х4.0 3%				шт	4		
	Просветка стыков (радиографированием) ø108х4.0 3%				шт	4		
	Просветка стыков (радиографированием) ø133х4.0 3%				шт	2		
	Просветка стыков (радиографированием) ø159х4.5 3%				шт	4		
	Просветка стыков (радиографированием) ø219х6.0 3%				шт	4		
	Просветка стыков (радиографированием) ø273х7.0 3%				шт	2		

Позиция	Наименование и техническая характеристика	Тип, марка, обозначение документа, опросного листа	Код продукции	Поставщик	Едини-ца измере-ния	Коли-чество	Масса единицы, кг	Примечание
	Подземная прокладка							
	Гидропневматическая промывка трубопроводов ø57				м	198		
	Гидропневматическая промывка трубопроводов ø76				м	624		
	Гидропневматическая промывка трубопроводов ø89				м	1352		
	Гидропневматическая промывка трубопроводов ø108				м	896		
	Гидропневматическая промывка трубопроводов ø133				м	270		
	Гидропневматическая промывка трубопроводов ø159				м	1750		
	Гидропневматическая промывка трубопроводов ø219				м	661		
	Гидропневматическая промывка трубопроводов ø273				м	226		
	Гидравлические испытания трубопроводов давлением Т1– Р=1,6МПа				м	2 988,5		
	Гидравлические испытания трубопроводов давлением Т2– Р=1,2МПа				м	2 988,5		
	Разборка и востановление асфалтьного покрытия	см. ТС–20			м2	158.2		
	РазгрузочнаяПлита П12–15 L=3000	Серия 3.006.1–7 2/88 0			шт.	338	1770	
	Демонтажные работы							
	Трубопроводы из труб стальных электросварных ø273х7,0	ГОСТ 10704–91			м	226		
	Трубопроводы из труб стальных электросварных ø219х6,0	ГОСТ 10704–91			м	196		
	Трубопроводы из труб стальных электросварных ø133х4,0	ГОСТ 10704–91			м	1948		
	Трубопроводы из труб стальных электросварных ø159х4,5	ГОСТ 10704–91			м	442		
	Трубопроводы из труб стальных электросварных ø108х4,0	ГОСТ 10704–91			м	448		
	Трубопроводы из труб стальных электросварных ø89х4,5	ГОСТ 10704–91			м	1352		
	Трубопроводы из труб стальных электросварных ø76х4,0	ГОСТ 10704–91			м	624		
	Трубопроводы из труб стальных электросварных ø57х3,5	ГОСТ 10704–91			м	192		