«Азаматтарға арналған үкімет» мемлекеттік корпорациясы» коммерциялық емес акционерлік қоғамның Павлодар облысы бойынша филиалының Екібастұз қалалық тіркеу және жер кадастры бөлімі

Отдел города Экибастуз по регистрации и земельному кадастру филиала некоммерческого акционерного общества «Государственная корпорация «Правительство для граждан» по Павлодарской области

су құбыры

(желілер, су құбырлары, коллекторлар және т.б.)

ТЕХНИКАЛЫҚ ПАСПОРТ (Н-15) / ТЕХНИЧЕСКИЙ ПАСПОРТ (Ф-15)

на водовод

(сети, водоводы, коллекторы и т.п.)

1. **Облысы / Область** — **Павлодар / Павлодарская**
2. **Ауданы / Район**
3. **Қаласы (кенті, елді мекені) / Город (поселок, населенный пункт)** — **Екібастұз қ. / г. Экибастуз**
4. **Қаладағы ауданы / Район в городе**
5. **Мекен-жайы / Адрес**
6. **Кадастр нөмірі / Кадастровый номер** — **14:219:070:611:1**
7. **Түгендеу нөмірі / Инвентарный номер** — **4710н/ж**

Паспорт 20.04.2023 ж. жағдайы бойынша жасалған / Паспорт составлен по состоянию на 20.04.2023 г.

Басшы / Руководитель _____ **Шакенов К.Е.**

М.О. / М.П.

Басшы орынбасары / Заместитель руководителя _____ **Сулейменов К.З.**

Орындаушы(лар) / Исполнитель(и) _____ **Костюк Т.В.**

Берілген күні / Дата выдачи **20.04.2023**

заказ № 002240988502

Жалпы мәліметтер
Общие сведения

№ р.с. № п.п.	Атауы Наименование	Өлшем бірлігі Единицы измер.	Саны, ұзақтығы Кол-во, протяженность	Ескертпе Примечание
1	2	3	4	5
	СУ ТАРТҚЫШТАР / ВОДОПРОВОД			
1	Водоводы (общая протяженность)			
	- из асбестцементных труб	пог. м.		
	- из железобетонных труб	пог. м.		
	- из полиэтиленовых труб	пог. м.		
	- из стальных труб	пог. м.	2369	1996
	- из чугунных труб	пог. м.		
	ГОФРИРОВАННЫЕ ТРУБЫ	м.		
	Из пластиковых труб	м.		
	Смотровой колодец	пог. м.		
2	Распределительная сеть (общая протяженность)			
	- из асбестоцементных труб	пог. м.		
	- из политэтиленовых труб	пог. м.		
	- из стальных труб	пог. м.		
	- из чугунных труб	пог. м.		
3	Прочие устройства			
	Вентили d-	шт.		
	Водопроводный ввод	шт.		
	Водоразборная колонка	шт.		
	Гидрант	шт.		
	Задвижка d-	шт.		
	Кран d-	шт.		
	ПВХ	шт.		
	Питьевой фонтанчик	шт.		
	Смотровой колодец	шт.	1	1996
	Стальной футляр	шт.		
	скважина	м.		

ҚҰДЫҚТЫ ТЕХНИКАЛЫҚ ЕСЕПКЕ АЛУДЫҢ ТҮГЕНДЕУ КАРТОЧКАСЫ
ИНВЕНТАРИЗАЦИОННАЯ КАРТОЧКА ТЕХНИЧЕСКОГО УЧЕТА КОЛОДЦА

Павлодар обл., Екібастұз қ.
обл. Павлодарская, г. Экибастуз

адастр нөмірі **14:219:070:611:1/I** түген. № **4710н/ж**

Құдықтың көлденең кескіні
Горизонтальный разрез колодца
Масштабы / Масштаб

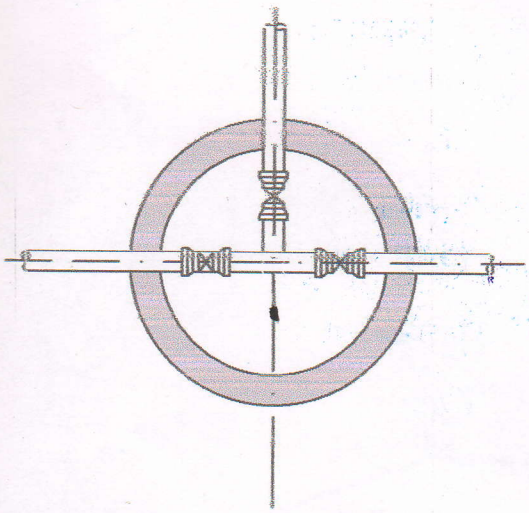

Құдықтың тік кескіні
Вертикальный разрез колодца
Масштабы / Масштаб

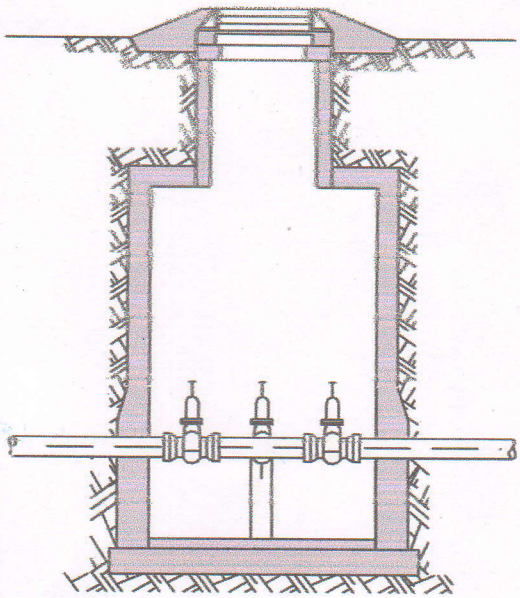

ЕРЕКШЕЛІГІ

№ р.с.	Атауы	Маркасы	Материалы	Диаметрі	Саны	Ескерту
1	Колодец	Смотровой	металические	150	1	
Салынған жылы / Год постройки		1996				
Тозу, % / Износ, %						

Жіппен қайымдалған және
нөмірленген_____ бетте
Прошнуровано и пронумеровано
на _____листах

_____
(подпись)

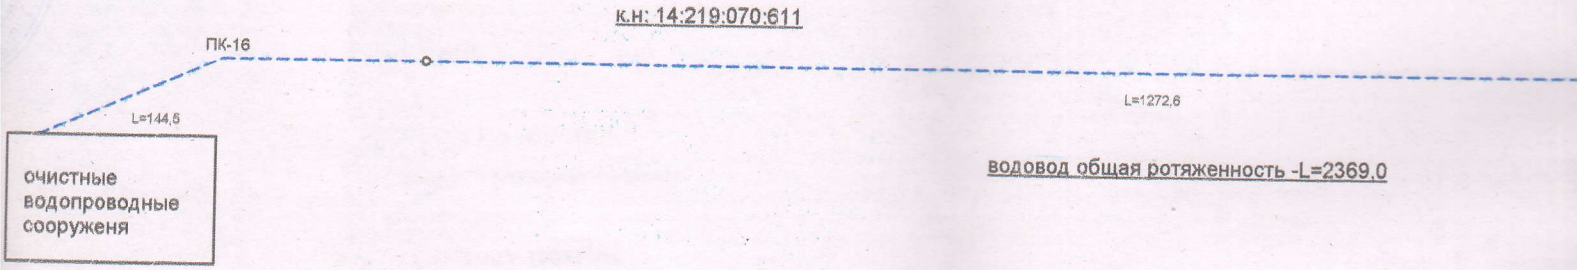

водовод общая ротяженность -L=2369,0

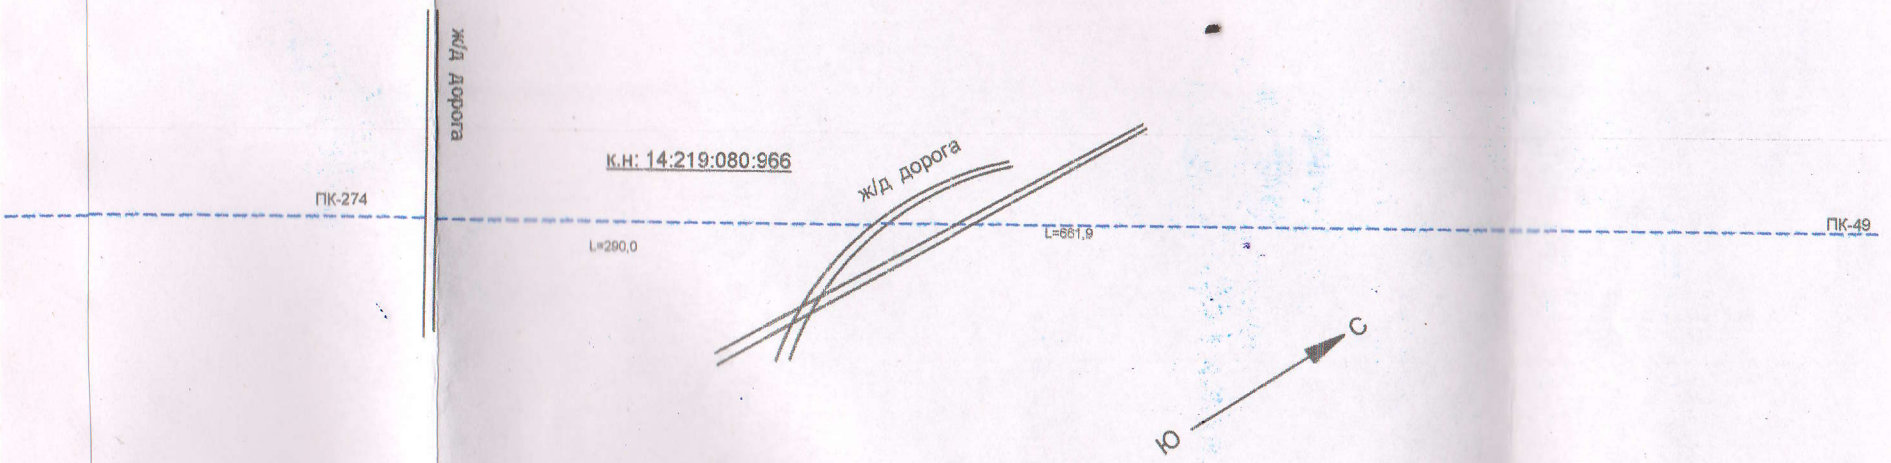

қр әм	ЕКІБАСТҰЗ ҚАЛАЛЫҚ «ТІРКЕУ ЖӘНЕ ЖЕР КАДАСТРЫ БӨЛІМІ» КОММЕРЦИЯЛЫҚ ЕМЕС АКЦИОНЕРЛІК ҚОҒАМЫНЫҢ ПАВЛОДАР ОБЛЫСЫ БОЙЫНША ФИЛИАЛЫ ОТДЕЛ ГОРОДА ЭКИБАСТУЗ «ПО РЕГИСТРАЦИИ И ЗЕМЕЛЬНОМУ КАДАСТРУ» ФИЛИАЛ НЕКОМЕРЧЕСКОГО АКЦИОНЕРНОГО ОБЩЕСТВА ПО ПАВЛОДАРСКОЙ ОБЛАСТИ		түгендеу №
№ Парақ	мекен-жайдағы г.Экибастуз план на водовод		масшта-бы 1:5000
орынд. мәрзімі	орындаушы	аты-жөні	қолы
20.04	специалист	Костюк Т.В.	
2023			