ГОО "City Engineering" (Сити Инжиниринг)
Государственная лицензия №19006798 от 19.03.2019

Заказ: N 22-01
Заказчик: ГУ «Управление строительства, архитектуры и градостроительства Актюбинской области»

РАБОЧИЙ ПРОЕКТ

«Строительство учебно-тренировочной базы из зданий модульного типа в с.Алимбет, Каргалинского района, Актюбинской области»

Технологические решения

Жилой блок №1. Жилой блок №2/1, №2/2, Жилой блок №3

22-01-2-ТХ, 22-01-3-ТХ, 22-01-4-ТХ, 22-01-5-ТХ

Альбом 2.2

г. Шымкент - 2022 г.

ТОО "City Engineering" (Сити Инжиниринг)
Государственная лицензия №19006798 от 19.03.2019

Заказ: N 22-01
Заказчик: ГУ «Управление строительства, архитектуры и градостроительства Актюбинской области»

РАБОЧИЙ ПРОЕКТ

«Строительство учебно-тренировочной базы из зданий модульного типа в с.Алимбет, Каргалинского района, Актюбинской области»

Технологические решения

Жилой блок №1. Жилой блок №2/1, №2/2, Жилой блок №3

22-01-2-ТХ, 22-01-3-ТХ, 22-01-4-ТХ, 22-01-5-ТХ

Альбом 2.2

Директор ТОО "City Engineering" (Сити Инжинири Сулейменов Б.А.

Главный инженер проекта Ажидинов С.С.

г. Шымкент - 2022 г.

ВЕДОМОСТЬ ЧЕРТЕЖЕЙ ОСНОВНОГО КОМПЛЕКТА ТХ

ЛИСТ	Наименование	Примечание
1	Общие данные	
2	Схема расположения технологического оборудования на отм. 0,000	

ВЕДОМОСТЬ ПРИЛАГАЕМЫХ И ССЫЛОЧНЫХ ДОКУМЕНТОВ.

Обозначение	Наименование	Примечание
	Ссылочные документы	
СП РК 3.02–107–2014	Общественные здания и сооружения	
№26866 от 21 февраля 2022 г.	Санитарно–эпидемиологические требования к объектам общественного питания	
СНиП РК 3.02–43–2007	Жилые здания	
	Прилагаемые документы	
22–01–2–ТХ	Спецификация оборудования	1 листа

Рабочий проект «Строительство учебно–тренировочной базы из зданий модульного типа в с.Алимбет, Каргалинского района, Актюбинской области» . Технологические решения выполнены на основании архитектурно–строительных чертежей и задания на проектирование и выполнены в соответствии с требованиями СП РК 3.02–107–2014 «Общественные здания и сооружения» и санитарных правил «Санитарно–эпидемиологические требования к административным и жилым зданиям» утвержденные приказом Министра здравоохранения Республики Казахстан от 26 октября 2018 года №ҚР ДСМ–29.

Жилой блок 1 состоит из 5–ти одинаковых однокомнатных 2–х местных жилых блоков квартирного типа. В нем расположены следующие помещения: 1 спальня, 1 кухня, 1 санузел и коридор.

В спальне установлены две одноместные кровати и две прикроватные тумбы, шкаф для одежды, телевизор.

В кухне установлены 2 кухонные шкафы, джером диван, 4–х конфорный электроплита, холодильник, микроволновая печь, стол обеденный, 4 стула.

В санузле установлена душевая угловая кабина, унитаз, раковина, стиральная машинка.

В коридоре установлена настенная вешалка.

Проектная документация разработана в соответствии с действующими на территории Республики Казахстан государственными нормами, правилами и стандартами и обеспечивают безопасную для жизни и здоровья людей эксплуатацию объекта при соблюдении мероприятий, предусмотренных рабочими чертежами.

Главный инженер проекта Ажидинов С.С.

Согласовано

Нач.отд.ОВ и ВК	Шекербеков.Н
Нач.отд.ЭЛ и авт.	Алимбаев Г.
ГАП	Омаров Б.

Взам. инв. N

Подп. и дата

Инв. N подл.

Изм.	Кол.уч	Лист	N док.	Подпись	Дата
Проверил		Тукубаев Т			
Разработал		Онгаров Н			
Н.контроль		Магутова			

22–01–2–ТХ

Строительство учебно–тренировочной базы из зданий модульного типа в с.Алимбет, Каргалинского района, Актюбинской области

Жилой блок 1	Стадия	Лист	Листов
	РП	1	2
План на отм. 0,000	ТОО " City Engineering" (Сити Инжиниринг) г. Шымкент–2022г.		

Копировал Формат А3

План на отм. 0.000

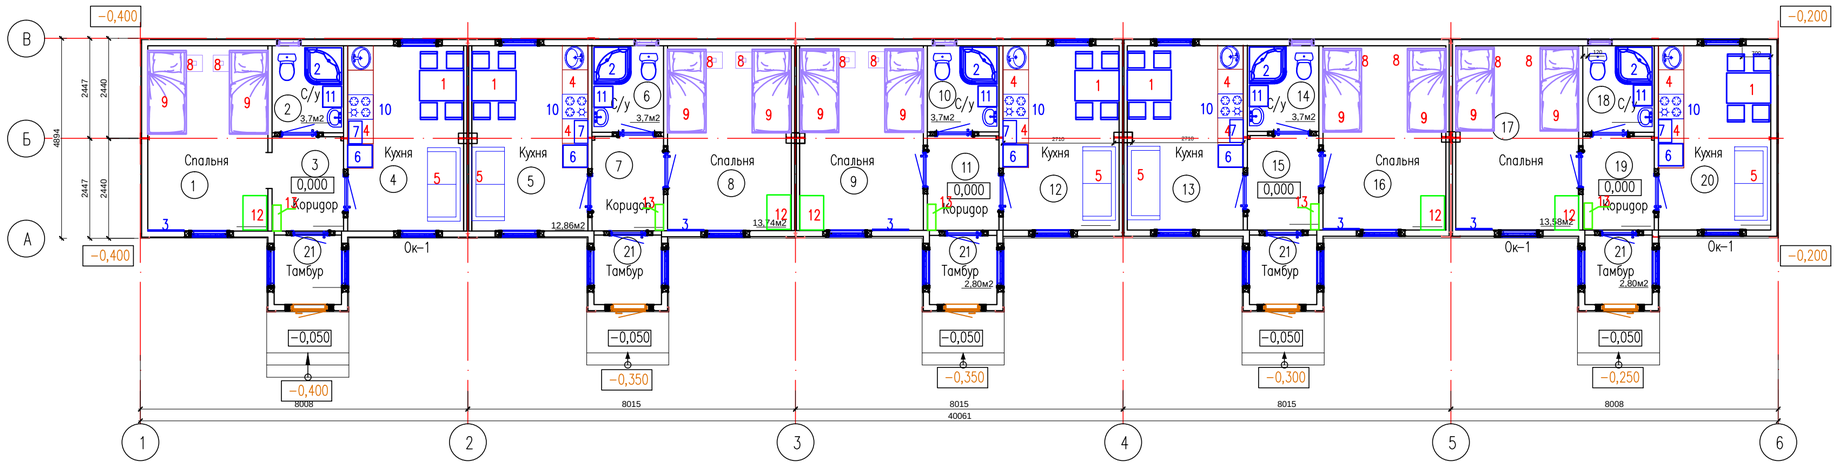

4

Экспликация помещений

Номер помещения	Наименование	Площадь м²	Кат. помещения
1	Спальня	13,6	
2	С/у	3,7	
3	Коридор	4,0	
4	Кухня	12,86	
5	Кухня	12,86	
6	С/у	3,7	
7	Коридор	4,0	
8	Спальня	13,74	
9	Спальня	13,69	
10	С/у	3,7	
11	Коридор	4,0	
12	Кухня	12,8	
13	Кухня	12,8	
14	С/у	3,7	
15	Коридор	4,0	
16	Спальня	13,58	
17	Спальня	13,58	
18	С/у	3,7	
19	Коридор	4,0	
20	Кухня	12,4	
21	Тамбур х5	14,0	
	Итого	184.41	

Согласовано

Взам. инв. N

Подп. и дата

Инв. N подл.

Изм.	Кол.уч	Лист	N док.	Подпись	Дата
Проверил		Тукубаев Т			
Разработал		Онгаров Н			
Н.контроль		Магутова			

22-01-2-ТХ

Строительство учебно-тренировочной базы из зданий модульного типа в с.Алимбет, Каргалинского района, Актюбинской области

Жилой блок 1

Стадия	Лист	Листов
РП	2	

План на отм. 0,000

ТОО " City Engineering" (Сити Инжиниринг) г. Шымкент-2022г.

Копировал

Формат А4-3

Позиция.	Наименование и техническая характеристика.	Тип, марка обозначение документа, опросного листа.	Код оборудования, изделия, материала.	Завод-изготовитель.	Единица измерения.	Количество.	Масса единицы, кг.	Примечание.
1	2	3	4	5	6	7	8	9
1	Стол обеденный 4-х местный 1200*800*750(ЛДСП)	С94-17		Эксперементальный завод №1	шт.	5		
2	Душевая кабина Габ:900х900х2150 мм	ALSGDLYF 90 A		Taifun	шт.	5		
3	Телевизор 928*552*50 (U-100-240В, N-108 Вт)	SAMSUNG LED UE-46 F 5000		Белый ветер	шт.	5		
4	Кухонный шкаф Габ:600х625х850 мм	ШНМ 600		Торговая сеть	шт.	10		
5	Диван 3-х местный (нет меха-ма разло-я)	Мод. 762		Экспериментальный завод N 1	шт.	4		
6	Холодильник Напряжение: 230В/0.55 кВт/ч Габ:697х710х2028 мм	Indesit ITR 4180 W		ТОО "Белый ветер"	шт.	5		
7	Микроволновая печь , 20л, 1,2 кВт,	SHARP R6800RK		ТОО "Белый ветер"	шт.	5		
8	Тумба армейская 400*400*753			Экспериментальный завод N 1	шт.	12		
9	Кровать армейская на металлической сетке 1900*700*1140	Мод. 811		Экспериментальный завод N 1	шт.	12		
10	Электрическая плита Мощность конфорок:5,5 кВт Габариты : 600х625х875 мм	Gefest ЭПНД 5140-01 0001		ТОО "Белый ветер"	шт.	5		
11	Стиральная машина 220 В/0,76 кВт габариты : 510х460х700 мм	Ardesto WMS-6118W		ТОО "Белый ветер"	шт.	5		
12	Шкаф для одежды 800х432х1800мм	Мод. 417		Экспериментальный завод N 1	шт.	5		
13	Вешалка настенная 630х1180х200 мм			Торговая сеть	шт.	5		

Инв. N подл. | Подпись и дата

Согласовано
Заказчик

Изм.	Кол.уч.	Лист	N док.	Подп.	Дата
Проверил		Тукубаев Т			
Исполнил		Онгаров Н			
Н.контроль		Магутова			

22-01-2-ТХ

Спецификация оборудования

Стадия	Лист	Листов
РП	1	1

ТОО "City Engineering"
(Сити Инжиниринг)
г. Шымкент-2022г.

ВЕДОМОСТЬ ЧЕРТЕЖЕЙ ОСНОВНОГО КОМПЛЕКТА ТХ

ЛИСТ	Наименование	Примечание
1	Общие данные	
2	Схема расположения технологического оборудования на отм. 0,000	

ВЕДОМОСТЬ ПРИЛАГАЕМЫХ И ССЫЛОЧНЫХ ДОКУМЕНТОВ.

Обозначение	Наименование	Примечание
	Ссылочные документы	
СП РК 3.02–107–2014	Общественные здания и сооружения	
СП РК 3.02–121–2012	"Объекты общественного питания"	
№1665 от 30 декабря 2011г.	Санитарно–эпидемиологические требования к объектам общественного питания	
СНиП РК 3.02–43–2007	Жилые здания	
	Прилагаемые документы	
22–01–3–ТХ	Спецификация оборудования	1 листа

Рабочий проект «Строительство учебно–тренировочной базы из зданий модульного типа в с.Алимбет, Каргалинского района, Актюбинской области» . Технологические решения выполнены на основании архитектурно–строительных чертежей и задания на проектирование и выполнены в соответствии с требованиями СП РК 3.02–107–2014 «Общественные здания и сооружения» и санитарных правил «Санитарно–эпидемиологические требования к административным и жилым зданиям» утвержденные приказом Министра здравоохранения Республики Казахстан от 26 октября 2018 года №ҚР ДСМ–29.

Проектируемый жилой блок 2/1 состоит из двух одинаковых двухместных жилых блоков квартирного типа повышенной комфортности, в нем расположены следующие помещения: 1 спальня, 1 кухня, 1 санузел, гостиная и коридор.

В спальне установлены одна двухспальная кровать и две прикроватные тумбы, шкаф для одежды, телевизор.

В гостиной установлены диван, раздвижной стол–трансформер и 6 стульев.

В кухне установлены 2 кухонных шкафа, джером диван, 4–х конфорная электроплита, холодильник, микроволновая печь, стол обеденный, 4 стула.

В санузле установлена душевая угловая кабина, унитаз, раковина, стиральная машинка.

В коридоре установлена настенная вешалка.

Проектная документация разработана в соответствии с действующими на территории Республики Казахстан государственными нормами, правилами и стандартами и обеспечивают безопасную для жизни и здоровья людей эксплуатацию объекта при соблюдении мероприятий, предусмотренных рабочими чертежами.

Главный инженер проекта Ажидинов С.С.

Согласовано

Нач.отд.ОВ и ВК Шекербеков.Н

Нач.отд.ЭЛ и авт. Алимбаев Г.

ГАП Омаров Б.

Взам. инв. N

Подп. и дата

Инв. N подл.

Изм.	Кол.уч	Лист	N док.	Подпись	Дата
Проверил		Тукубаев Т			
Разработал		Онгаров Н			
Н.контроль		Магутова			

22–01–3–ТХ

Строительство учебно–тренировочной базы из зданий модульного типа в с.Алимбет, Каргалинского района, Актюбинской области

Жилой блок 2/1	Стадия	Лист	Листов
	РП	1	2
План на отм. 0,000	ТОО " City Engineering" (Сити Инжиниринг) г. Шымкент–2022г.		

Копировал Формат А3

План на отм. 0.000

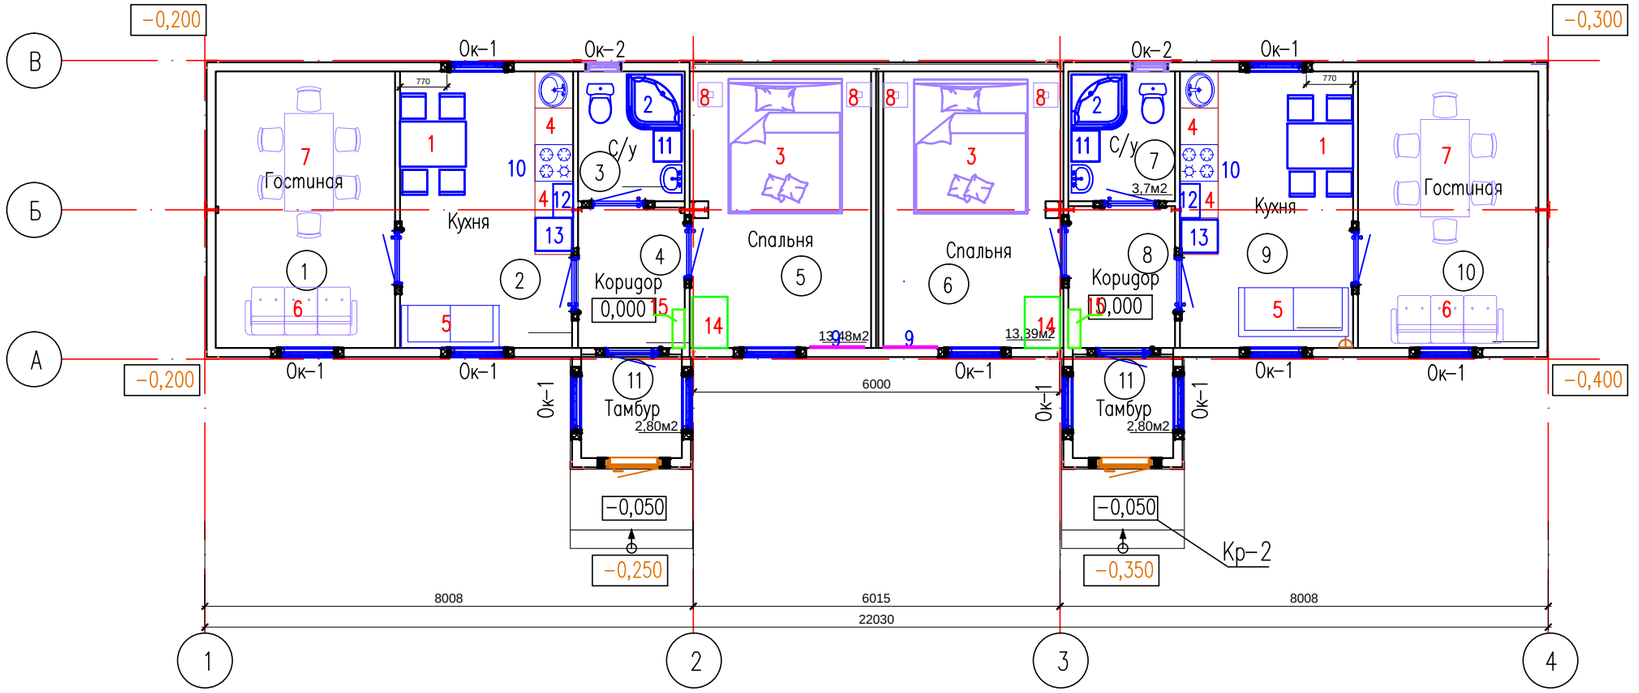

Экспликация помещений

Номер помеще-ния	Наименование	Площадь м²	Кат. поме-щения
1	Спальня	13,3	Д
2	Кухня	12,8	Д
3	С/у	3,7	Д
4	Коридор	4,0	Д
5	Спальня	13,48	Д
6	Спальня	13,39	Д
7	С/у	3,7	Д
8	Коридор	4,0	Д
9	Кухня	12,8	Д
10	Спальня	13,72	Д
11	Тамбур х2	5,6	Д
	Итого	100.49	

Согласовано

Взам. инв. N

Подп. и дата

Инв. N подл.

Изм.	Кол.уч	Лист	N док.	Подпись	Дата
Проверил		Тукубаев Т			
Разработал		Онгаров Н			
Н. контроль		Магутова			

22−01−3−ТХ

Строительство учебно−тренировочной базы из зданий модульного типа в с. Алимбет, Каргалинского района, Актюбинской области

Жилой блок 2/1	Стадия	Лист	Листов
		2	
План на отм. 0,000	ТОО " City Engineering" (Сити Инжиниринг) г. Шымкент−2022г.		

Копировал

Формат А3

Позиция.	Наименование и техническая характеристика.	Тип, марка обозначение документа, опросного листа.	Код оборудования, изделия, материала.	Завод-изготовитель.	Единица измерения.	Количество.	Масса единицы, кг.	Примечание.
1	2	3	4	5	6	7	8	9
1	Столовый комплект Габ:1080x640x752мм	C94-17		Эксперементальный завод №1	шт.	2		
2	Душевая кабина Габ:900x900x2150 мм	ALSGDLYF 90 A		Taifun	шт.	2		
3	Двухспальные кровать Габ:2200x1860x990 мм				шт.	2		
4	Кухонный шкаф Габ:600x625x850 мм				шт.	4		
5	Диван 3-х местный (нет меха-ма разло-я)	Мод. 762		Экспериментальный завод N 1	шт.	2		
6	Диван . Длина: 1820 мм, ширина: 830 мм, высота: 730 мм, посадочных мест: 3, материал: обивка - эко-кожа, наполнитель: поролон, синтепон, синтепух	Браво "3"	521-402-0301-0001		шт.	2		
7	Стол Kapri 1 кухонный раздвижной трансформер				шт.	2		
8	Тумба армейская 400*400*753			Экспериментальный завод N 1	шт.	4		
9	Телевизор 928*552*50 (U-100-240В, N-108 Вт)	SAMSUNG LED UE-46 F 5000		Белый ветер	шт.	2		
10	Электрическая плита Мощность конфорок:5,5 кВт Габариты : 600x625x875 мм	Gefest ЭПНД 5140-01 0001		ТОО "Белый ветер"	шт.	2		
11	Стиральная машина 220 В/0,76 кВт габариты : 510x460x700 мм	Ardesto WMS-6118W		ТОО "Белый ветер"	шт.	2		
12	Печь микроволновая, 220В, 1ф, 1,6кВт	SHARP R6800RK		ТОО "Белый ветер"	шт.	2		
13	ХОЛОДИЛЬНИК 220В/130 Вт BEKO RCSK250M00W	Indesit ITR 4180 W		ТОО "Белый ветер"	шт.	2		
14	Шкаф для одежды 800x432x1800мм	Мод. 417		Экспериментальный завод N 1	шт.	2		
15	Вешалка настенная 630x1180x200 мм				шт.	2		

Согласовано
Заказчик _____

Изм.	Кол.уч.	Лист	N док.	Подп.	Дата
Проверил		Тукубаев Т			
Исполнил		Онгаров Н			
Н.контроль		Магутова			

22-01-3-ТХ

Спецификация оборудования

Стадия	Лист	Листов
РП	1	2

ТОО "City Engineering"
(Сити Инжиниринг)
г. Шымкент-2022г.

Инв. N подл. | Подпись и дата

План на отм. 0.000

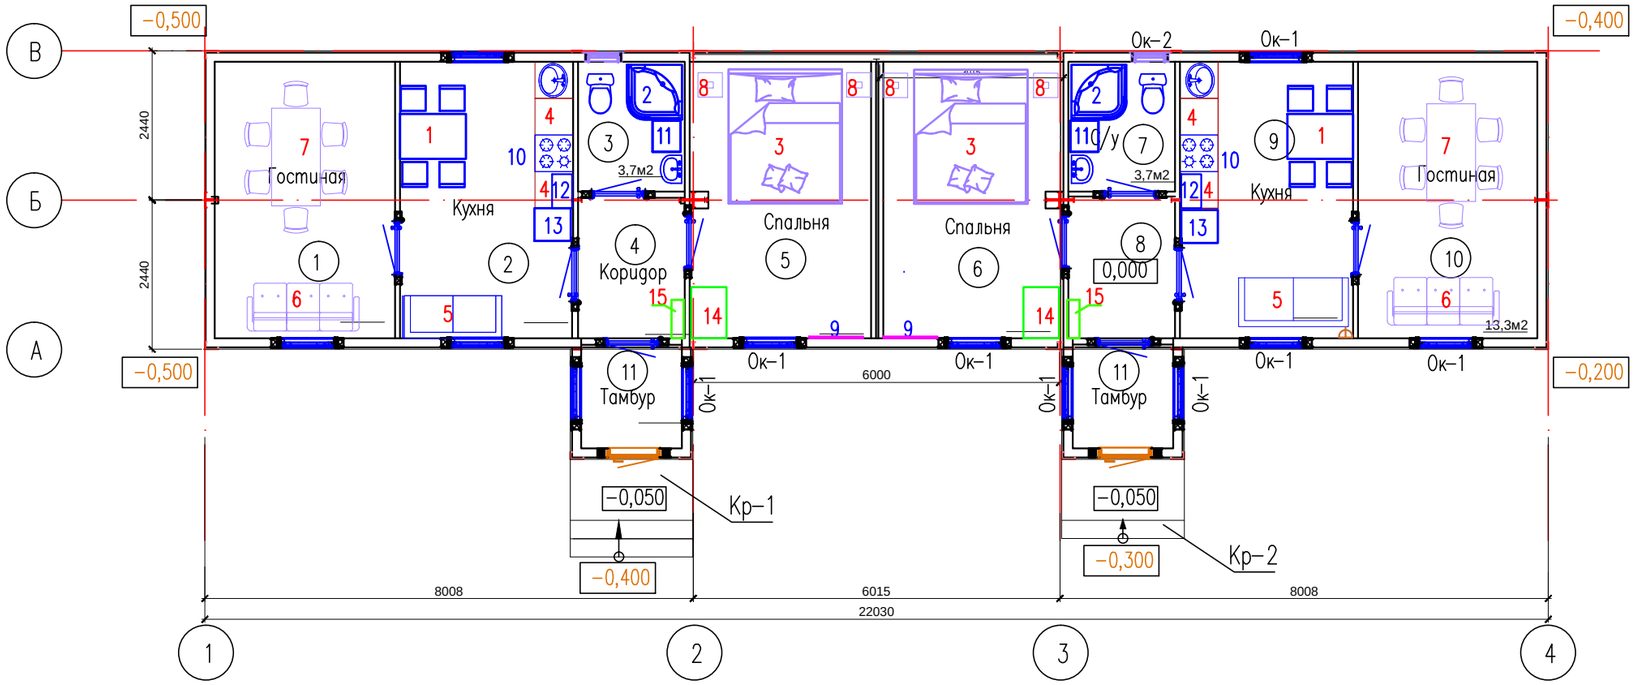

Экспликация помещений N2

Номер помеще-ния	Наименование	Площадь м²	Кат. поме-щения
1	Спальня	13,72	Д
2	Кухня	12,8	Д
3	С/у	3,7	Д
4	Коридор	4,0	Д
5	Спальня	13,48	Д
6	Спальня	13,35	Д
7	С/у	3,7	Д
8	Коридор	4,0	Д
9	Кухня	12,8	Д
10	Спальня	13,3	Д
11	Тамбур х2	5,6	Д
	Итого	100.45	

Согласовано

Взам. инв. N

Подп. и дата

Инв. N подл.

Изм.	Кол.уч	Лист	N док.	Подпись	Дата
Проверил		Тукубаев Т			
Разработал		Онгаров Н			
Н. контроль		Магутова			

22−01−4−ТХ

Строительство учебно−тренировочной базы из зданий модульного типа в с.Алимбет, Каргалинского района, Актюбинской области

Жилой блок 2/2

Стадия	Лист	Листов
РП	2	

План на отм. 0,000

ТОО " City Engineering" (Сити Инжиниринг) г. Шымкент−2022г.

Копировал

Формат А3

ВЕДОМОСТЬ ЧЕРТЕЖЕЙ ОСНОВНОГО КОМПЛЕКТА ТХ

ЛИСТ	Наименование	Примечание
1	Общие данные	
2	Схема расположения технологического оборудования на отм. 0,000	

ВЕДОМОСТЬ ПРИЛАГАЕМЫХ И ССЫЛОЧНЫХ ДОКУМЕНТОВ.

Обозначение	Наименование	Примечание
	Ссылочные документы	
СП РК 3.02–107–2014	Общественные здания и сооружения	
СП РК 3.02–121–2012	"Объекты общественного питания"	
№1665 от 30 декабря 2011г.	Санитарно–эпидемиологические требования к объектам общественного питания	
СНиП РК 3.02–43–2007	Жилые здания	
	Прилагаемые документы	
22–01–4–ТХ	Спецификация оборудования	1 листа

Рабочий проект «Строительство учебно–тренировочной базы из зданий модульного типа в с.Алимбет, Каргалинского района, Актюбинской области» . Технологические решения выполнены на основании архитектурно–строительных чертежей и задания на проектирование и выполнены в соответствии с требованиями СП РК 3.02–107–2014 «Общественные здания и сооружения» и санитарных правил «Санитарно–эпидемиологические требования к административным и жилым зданиям» утвержденные приказом Министра здравоохранения Республики Казахстан от 26 октября 2018 года №ҚР ДСМ–29.

Проектируемый жилой блок 2/2 является аналогом блока №2/1 и состоит из двух одинаковых двухместных жилых блоков квартирного типа повышенной комфортности, в нем расположены следующие помещения: 1 спальня, 1 кухня, 1 санузел, гостиная и коридор.

В спальне установлены одна двухместная кровать и две прикроватные тумбы, шкаф для одежды, телевизор.

В гостиной установлены диван, раздвижной стол–трансформер и 6 стульев.

В кухне установлены 2 кухонные шкафы, джером диван, 4–х конфорная электроплита, холодильник, микроволновая печь, стол обеденный, 4 стула.

В санузле установлена угловая душевая кабина, унитаз, раковина, стиральная машинка.

В коридоре установлена настенная вешалка.

Проектная документация разработана в соответствии с действующими на территории Республики Казахстан государственными нормами, правилами и стандартами и обеспечивают безопасную для жизни и здоровья людей эксплуатацию объекта при соблюдении мероприятий, предусмотренных рабочими чертежами.

Главный инженер проекта Ажидинов С.С.

Согласовано

Нач.отд.ОВ и ВК	Шекербеков.Н
Нач.отд.ЭЛ и авт.	Алимбаев Г.
ГАП	Омаров Б.

Взам. инв. N

Подп. и дата

Инв. N подл.

Изм.	Кол.уч	Лист	N док.	Подпись	Дата
Проверил		Тукубаев Т			
Разработал		Онгаров Н			
Н.контроль		Магутова			

22–01–4–ТХ

Строительство учебно–тренировочной базы из зданий модульного типа в с.Алимбет, Каргалинского района, Актюбинской области

Жилой блок 2/2

Стадия	Лист	Листов
РП	1	2

План на отм. 0,000

ТОО " City Engineering" (Сити Инжиниринг) г. Шымкент–2022г.

Копировал

Формат А3

Позиция.	Наименование и техническая характеристика.	Тип, марка обозначение документа, опросного листа.	Код оборудования, изделия, материала.	Завод-изготовитель.	Единица измерения.	Количество.	Масса единицы, кг.	Примечание.
1	2	3	4	5	6	7	8	9
1	Столовый комплект Габ:1080х640х752мм	С94-17		Эксперементальный завод №1	шт.	2		
2	Душевая кабина Габ:900х900х2150 мм	ALSGDLYF 90 A		Taifun	шт.	2		
3	Двухспальные кровать Габ:2200х1860х990 мм	Голос		Торговая сеть	шт.	2		
4	Кухонный шкаф Габ:600х625х850 мм	ШНМ 600		Торговая сеть	шт.	4		
5	Диван 3-х местный (нет меха-ма разло-я)	Mod. 762		Экспериментальный завод N 1	шт.	2		
6	Диван . Длина: 1820 мм, ширина: 830 мм, высота: 730 мм, посадочных мест: 3, материал: обивка – эко-кожа, наполнитель: поролон, синтепон, синтепух	Браво "3"	521-402-0301-0001		шт.	2		
7	Стол Kapri 1 кухонный раздвижной трансформер	Kapri 1		Торговая сеть	шт.	2		
8	Тумба армейская 400*400*753			Экспериментальный завод N 1	шт.	4		
9	Телевизор 928*552*50 (U-100-240В, N-108 Вт)	SAMSUNG LED UE-46 F 5000		Белый ветер	шт.	2		
10	Электрическая плита Мощность конфорок:5,5 кВт Габариты : 600х625х875 мм	Gefest ЭПНД 5140-01 0001		ТОО "Белый ветер"	шт.	2		
11	Стиральная машина 220 В/0,76 кВт габариты : 510х460х700 мм	Ardesto WMS-6118W		ТОО "Белый ветер"	шт.	2		
12	Печь микроволновая 220В, 1ф, 1,6кВт	SHARP R6800RK		ТОО "Белый ветер"	шт.	2		
13	ХОЛОДИЛЬНИК 220В/130 Вт BEKO RCSK250M00W	Indesit ITR 4180 W		ТОО "Белый ветер"	шт.	2		
14	Шкаф для одежды 800х432х1800мм	Mod. 417		Экспериментальный завод N 1	шт.	2		
15	Вешалка настенная 630х1180х200 мм			Торговая сеть	шт.	2		

Согласовано
Заказник

Изм.	Кол.уч.	Лист	N док.	Подп.	Дата
Проверил		Тукубаев Т			
Исполнил		Онгаров Н			
Н.контроль		Магутова			

22-01-4-ТХ

Спецификация оборудования

Стадия	Лист	Листов
РП	1	2

ТОО "City Engineering"
(Сити Инжиниринг)
г. Шымкент-2022г.

Инв. N подл. | Подпись и дата

ВЕДОМОСТЬ ЧЕРТЕЖЕЙ ОСНОВНОГО КОМПЛЕКТА ТХ

ЛИСТ	Наименование	Примечание
1	Общие данные	
2	Схема расположения технологического оборудования на отм. 0,000	

ВЕДОМОСТЬ ПРИЛАГАЕМЫХ И ССЫЛОЧНЫХ ДОКУМЕНТОВ.

Обозначение	Наименование	Примечание
	Ссылочные документы	
СП РК 3.02–107–2014	Общественные здания и сооружения	
СП РК 3.02–121–2012	"Объекты общественного питания"	
№1665 от 30 декабря 2011г.	Санитарно–эпидемиологические требования к объектам общественного питания	
СНиП РК 3.02–43–2007	Жилые здания	
	Прилагаемые документы	
22–01–5–ТХ	Спецификация оборудования	1 листа

Рабочий проект «Строительство учебно–тренировочной базы из зданий модульного типа в с.Алимбет, Каргалинского района, Актюбинской области» . Технологические решения выполнены на основании архитектурно–строительных чертежей и задания на проектирование и выполнены в соответствии с требованиями СП РК 3.02–107–2014 «Общественные здания и сооружения» и санитарных правил «Санитарно–эпидемиологические требования к административным и жилым зданиям» утвержденные приказом Министра здравоохранения Республики Казахстан от 26 октября 2018 года №ҚР ДСМ–29.

Проектируемый жилой блок 3 является 3–х комнатной квартирой. В нем расположены следующие помещения: 2 спальни, 1 кухня, 1 санузел, гостиная и коридор.

В одной спальне установлены одна двухместная кровать и две прикроватные тумбы, шкаф для одежды, телевизор. В другой спальне установлены две односпальные кровати, две прикроватные тумбы, шкаф для одежды, телевизор.

В гостиной установлены диван, раздвижной стол–трансформер и 6 стульев.

В кухне установлены 2 кухонные шкафы, джером диван, 4–х конфорная электроплита, холодильник, микроволновая печь, стол обеденный, 4 стула.

В санузле установлена душевая угловая кабина, унитаз, раковина, стиральная машинка.

В коридоре установлена настенная вешалка.

Согласовано

Нач.отд.ОВ и ВК	Шекербеков Н.
Нач.отд.ЭЛ и авт.	Алимбаев Г.
ГАП	Омаров Б.

Взам. инв. N

Подп. и дата

Инв. N подл.

Проектная документация разработана в соответствии с действующими на территории Республики Казахстан государственными нормами, правилами и стандартами и обеспечивают безопасную для жизни и здоровья людей эксплуатацию объекта при соблюдении мероприятий, предусмотренных рабочими чертежами.

Главный инженер проекта Ажидинов С.С.

Изм.	Кол.уч	Лист	N док.	Подпись	Дата
Проверил		Тукубаев Т			
Разработал		Онгаров Н			
Н.контроль		Магутова			

22–01–5–ТХ

Строительство учебно–тренировочной базы из зданий модульного типа в с.Алимбет, Каргалинского района, Актюбинской области

Жилой блок 3	Стадия	Лист	Листов
	РП	1	2
План на отм. 0,000	ТОО " City Engineering" (Сити Инжиниринг) г. Шымкент–2022г.		

Копировал Формат А3

План на отм. 0.000

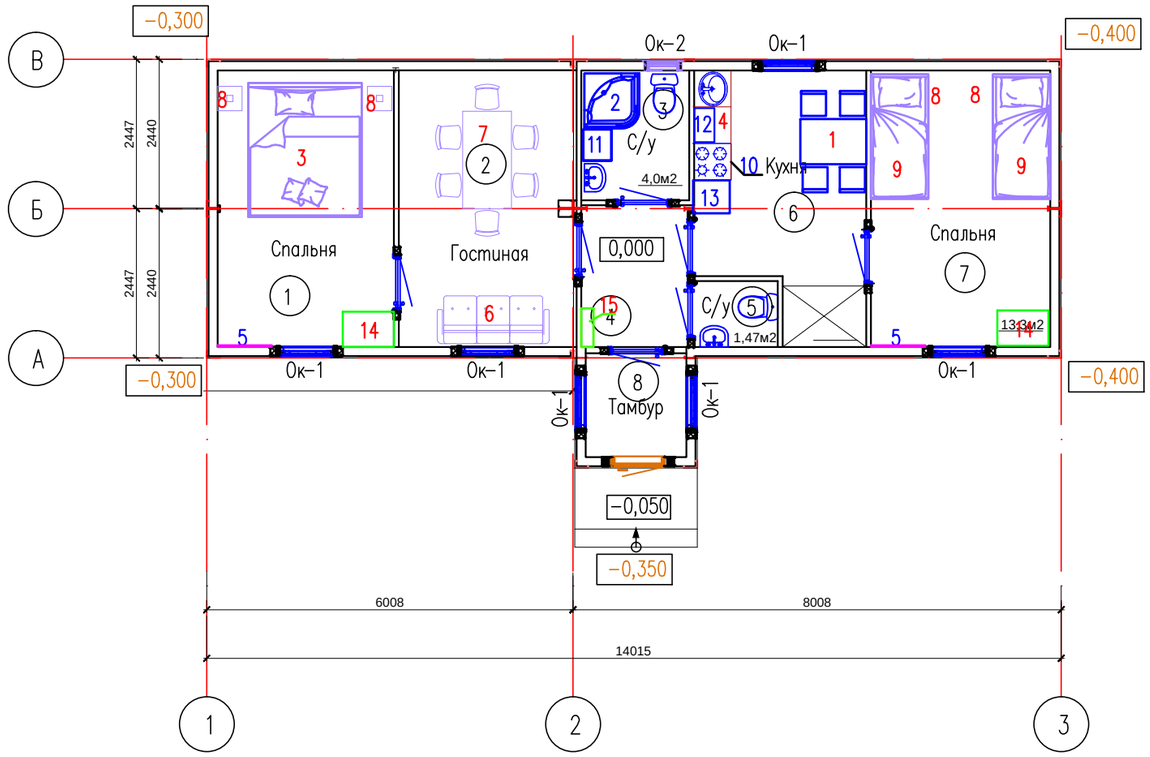

Экспликация помещений

Номер помеще-ния	Наименование	Площадь м²	Кат. поме-щения
1	Спальня	13,1	Д
2	Гостиная	13,2	Д
3	С/у	4,0	Д
4	Коридор	4,0	Д
5	С/у	1,47	Д
6	Кухня	11,10	Д
7	Спальня	13,3	Д
8	Тамбур	2,8	Д
	Итого	62.97	

Согласовано

Взам. инв. N

Подп. и дата

Инв. N подл.

Изм.	Кол.уч	Лист	N док.	Подпись	Дата
Проверил		Тукубаев Т			
Разработал		Онгаров Н			
Н. контроль		Магутова			

22−01−5−ТХ

Строительство учебно−тренировочной базы из зданий модульного типа в с. Алимбет, Каргалинского района, Актюбинской области

Жилой блок 3

Стадия	Лист	Листов
РП	2	

План на отм. 0,000

ТОО " City Engineering" (Сити Инжиниринг) г. Шымкент−2022г.

Копировал

Формат А3

Позиция.	Наименование и техническая характеристика.	Тип, марка обозначение документа, опросного листа.	Код оборудования, изделия, материала.	Завод-изготовитель.	Единица измерения.	Количество.	Масса единицы, кг.	Примечание.
1	2	3	4	5	6	7	8	9
1	Столовый комплект Габ:1080x640x752мм	С94-17		Эксперементальный завод №1	шт.	1		
2	Душевая кабина Габ:900x900x2150 мм	ALSGDLYF 90 A		Taifun	шт.	1		
3	Двухспальные кровать Габ:2200x1860x990 мм	Голос		Торговая сеть	шт.	1		
4	Кухонный шкаф Габ:600x625x850 мм	ШНМ 600		Торговая сеть	шт.	1		
5	Телевизор 928*552*50 (U-100-240В, N-108 Вт)	SAMSUNG LED UE-46 F 5000		Белый ветер	шт.	2		
6	Диван . Длина: 1820 мм, ширина: 830 мм, высота: 730 мм, посадочных мест: 3, материал: обивка – эко-кожа, наполнитель: поролон, синтепон, синтепух	Браво "3"	521-402-0301-0001		шт.	1		
7	Стол Kargi 1 кухонный раздвижной трансформер	Kargi 1		Торговая сеть	шт.	1		
8	Тумба армейская 400*400*753			Экспериментальный завод N 1	шт.	4		
9	Кровать армейская на металлической сетке 1900*700*1140	Мод. 811		Экспериментальный завод N 1	шт.	2		
10	Электрическая плита Мощность конфорок:5,5 кВт Габариты : 600x625x875 мм	Gefest ЭПНД 5140-01 0001		ТОО "Белый ветер"	шт.	1		
11	Стиральная машина 220 В/0,76 кВт габариты : 510x460x700 мм	Ardesto WMS-6118W		ТОО "Белый ветер"	шт.	1		
12	Печь микроволновая 220В, 1ф. 1,6кВт	SHARP R6800RK		ТОО "Белый ветер"	шт.	1		
13	ХОЛОДИЛЬНИК 220В/130 Вт BEKO RCSK250M00W	Indesit ITR 4180 W		ТОО "Белый ветер"	шт.	1		
14	Шкаф для одежды 800x432x1800мм	Мод. 417		Экспериментальный завод N 1	шт.	2		
15	Вешалка настенная 630x1180x200 мм			Торговая сеть	шт.	1		

Согласовано
Заказчик

Инв. N подл. | Подпись и дата

Изм.	Кол.уч.	Лист	N док.	Подп.	Дата
Проверил		Тукубаев Т			
Исполнил		Онгаров Н			
Н.контроль		Магутова			

22-01-5-ТХ

Спецификация оборудования

Стадия	Лист	Листов
РП	1	2

ТОО "City Engineering"
(Сити Инжиниринг)
г. Шымкент-2022г.