ГОО "City Engineering" (Сити Инжиниринг)
Государственная лицензия №19006798 от 19.03.2019

Заказ: N 22-01
Заказчик: ГУ «Управление строительства, архитектуры и градостроительства Актюбинской области»

РАБОЧИЙ ПРОЕКТ

«Строительство учебно-тренировочной базы из зданий модульного типа в с.Алимбет, Каргалинского района, Актюбинской области»

Технологические решения

КПП

22-01-6-ТХ

Альбом 2.3

г. Шымкент - 2022 г.

ТОО "City Engineering" (Сити Инжиниринг)

Государственная лицензия №19006798 от 19.03.2019

Заказ: N 22-01
Заказчик: ГУ «Управление строительства, архитектуры и градостроительства Актюбинской области»

РАБОЧИЙ ПРОЕКТ

«Строительство учебно-тренировочной базы из зданий модульного типа в с.Алимбет, Каргалинского района, Актюбинской области»

Технологические решения

КПП

22-01-6-ТХ

Альбом 2.3

Директор ТОО "City Engineering" (Сити Инжинири **Сулейменов Б.А.**

Главный инженер проекта **Ажидинов С.С.**

г. Шымкент - 2022 г.

ВЕДОМОСТЬ ЧЕРТЕЖЕЙ ОСНОВНОГО КОМПЛЕКТА ТХ

ЛИСТ	Наименование	Примечание
1	Общие данные	
2	Схема расположения технологического оборудования на отм. 0,000	

ВЕДОМОСТЬ ПРИЛАГАЕМЫХ И ССЫЛОЧНЫХ ДОКУМЕНТОВ.

Обозначение	Наименование	Примечание
	Ссылочные документы	
СП РК 3.02–107–2014	Общественные здания и сооружения	
	Прилагаемые документы	
20–03–1–ТХ.СО	Спецификация оборудования	1 листа

Рабочий проект «Строительство учебно–тренировочной базы из зданий модульного типа в с.Алимбет, Каргалинского района, Актюбинской области» . Технологические решения выполнены на основании архитектурно–строительных чертежей и задания на проектирование и выполнены в соответствии с требованиями СП РК 3.02–107–2014 «Общественные здания и сооружения», и санитарных правил «Санитарно–эпидемиологические требования к административным и жилым зданиям» утвержденные приказом Министра здравоохранения Республики Казахстан от 26 октября 2018 года № ҚР ДСМ–29.

В проектируемом здании КПП располагаются следующие помещения:
проходная, комната дежурного и санузел.
В КПП установлены стол, стул, пульты управления воротами и противотаранным устройством стол

Согласовано

Нач.отд.ОВ и ВК	Шекербеков.Н	
Нач.отд.ЭЛ и авт.	Алимбаев Г.	
ГАП	Омаров Б.	

Взам. инв. N

Подп. и дата

Инв. N подл.

Проектная документация разработана в соответствии с действующими на территории Республики Казахстан государственными нормами, правилами и стандартами и обеспечивают безопасную для жизни и здоровья людей эксплуатацию объекта при соблюдении мероприятий, предусмотренных рабочими чертежами.

Главный инженер проекта Ажидинов С.С.

Изм.	Кол.уч	Лист	N док.	Подпись	Дата	22–01–6–ТХ			
						«Строительство учебно–тренировочной базы из зданий модульного типа в с.Алимбет, Каргалинского района, Актюбинской области»			
Проверил		Тукубаев Т				КПП	Стадия	Лист	Листов
Разработал		Онгаров Н					РП	1	1
Н.контроль		Магутова				План на отм. 0,000	ТОО " City Engineering" (Сити Инжиниринг) г. Шымкент–2022г.		

Копировал Формат А3

План на отм. 0,000 (КПП)

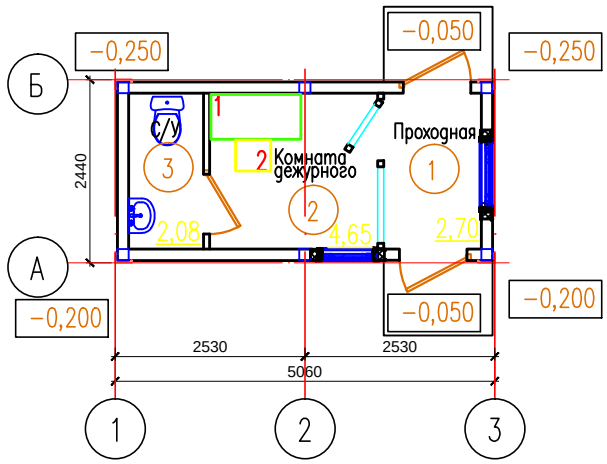

Экспликация помещений

Номер п/п	Наименование	Площадь, м^2	Катег. помещ.
1	Проходная	2,70	Д
2	Комната дежурного	4,65	Д
3	с/у	2,08	Д
	Итого	9,43	

Разрез 1−1

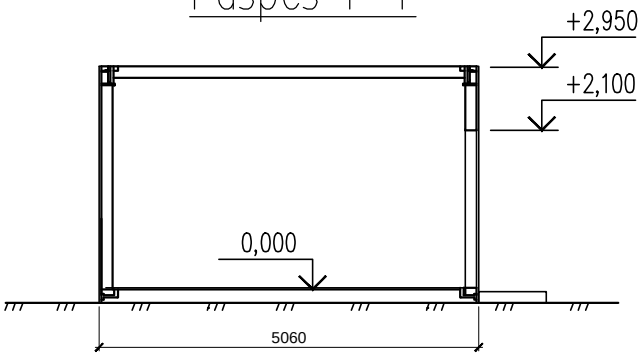

Согласовано

Взам. инв. N

Подп. и дата

Инв. N подл.

Изм.	Кол.уч	Лист	N док.	Подпись	Дата
Проверил		Тукубаев Т			
Разработал		Онгаров Н			
Н.контроль		Магутова			

22−01−6−ТХ

«Строительство учебно−тренировочной базы из зданий модульного типа в с.Алимбет, Каргалинского района, Актюбинской области»

КПП

Стадия	Лист	Листов
РП	1	1

План на отм. 0,000

ТОО " City Engineering" (Сити Инжиниринг) г. Шымкент−2022г.

Копировал

Формат А4

Позиция.	Наименование и техническая характеристика.	Тип, марка обозначение документа, опросного листа.	Код оборудования, изделия, материала.	Завод-изготовитель.	Единица измерения.	Количество.	Масса единицы, кг.	Примечание.
1	2	3	4	5	6	7	8	9
1	Письменный стол 1200*600*750	KS 0136		Экспериментальный завод N 1	шт.	1		
2	Стул полумягкий	Стул полумягкий		Экспериментальный завод N 1	шт.	1		

Инв. N подл. | Подпись и дата

Согласовано
Заказчик _____

Изм.	Кол.уч.	Лист	N док.	Подп.	Дата
Проверил		Тукубаев Т			
Исполнил		Онгаров Н			
Н.контроль		Магутова			

22-01-6-ТХ

Спецификация оборудования

Стадия	Лист	Листов
РП	1	1

ТОО "City Engineering"
(Сити Инжиниринг)
г. Шымкент-2022г.