ТОО “ВИБО-строй”
ГСЛ №21033875 от 22.12.2021г
г.Кызылорда, Проспект Астана, 74 БИН 040640015889 тел.: 87077259621 эл.почта: stroy.vibo@bk.ru

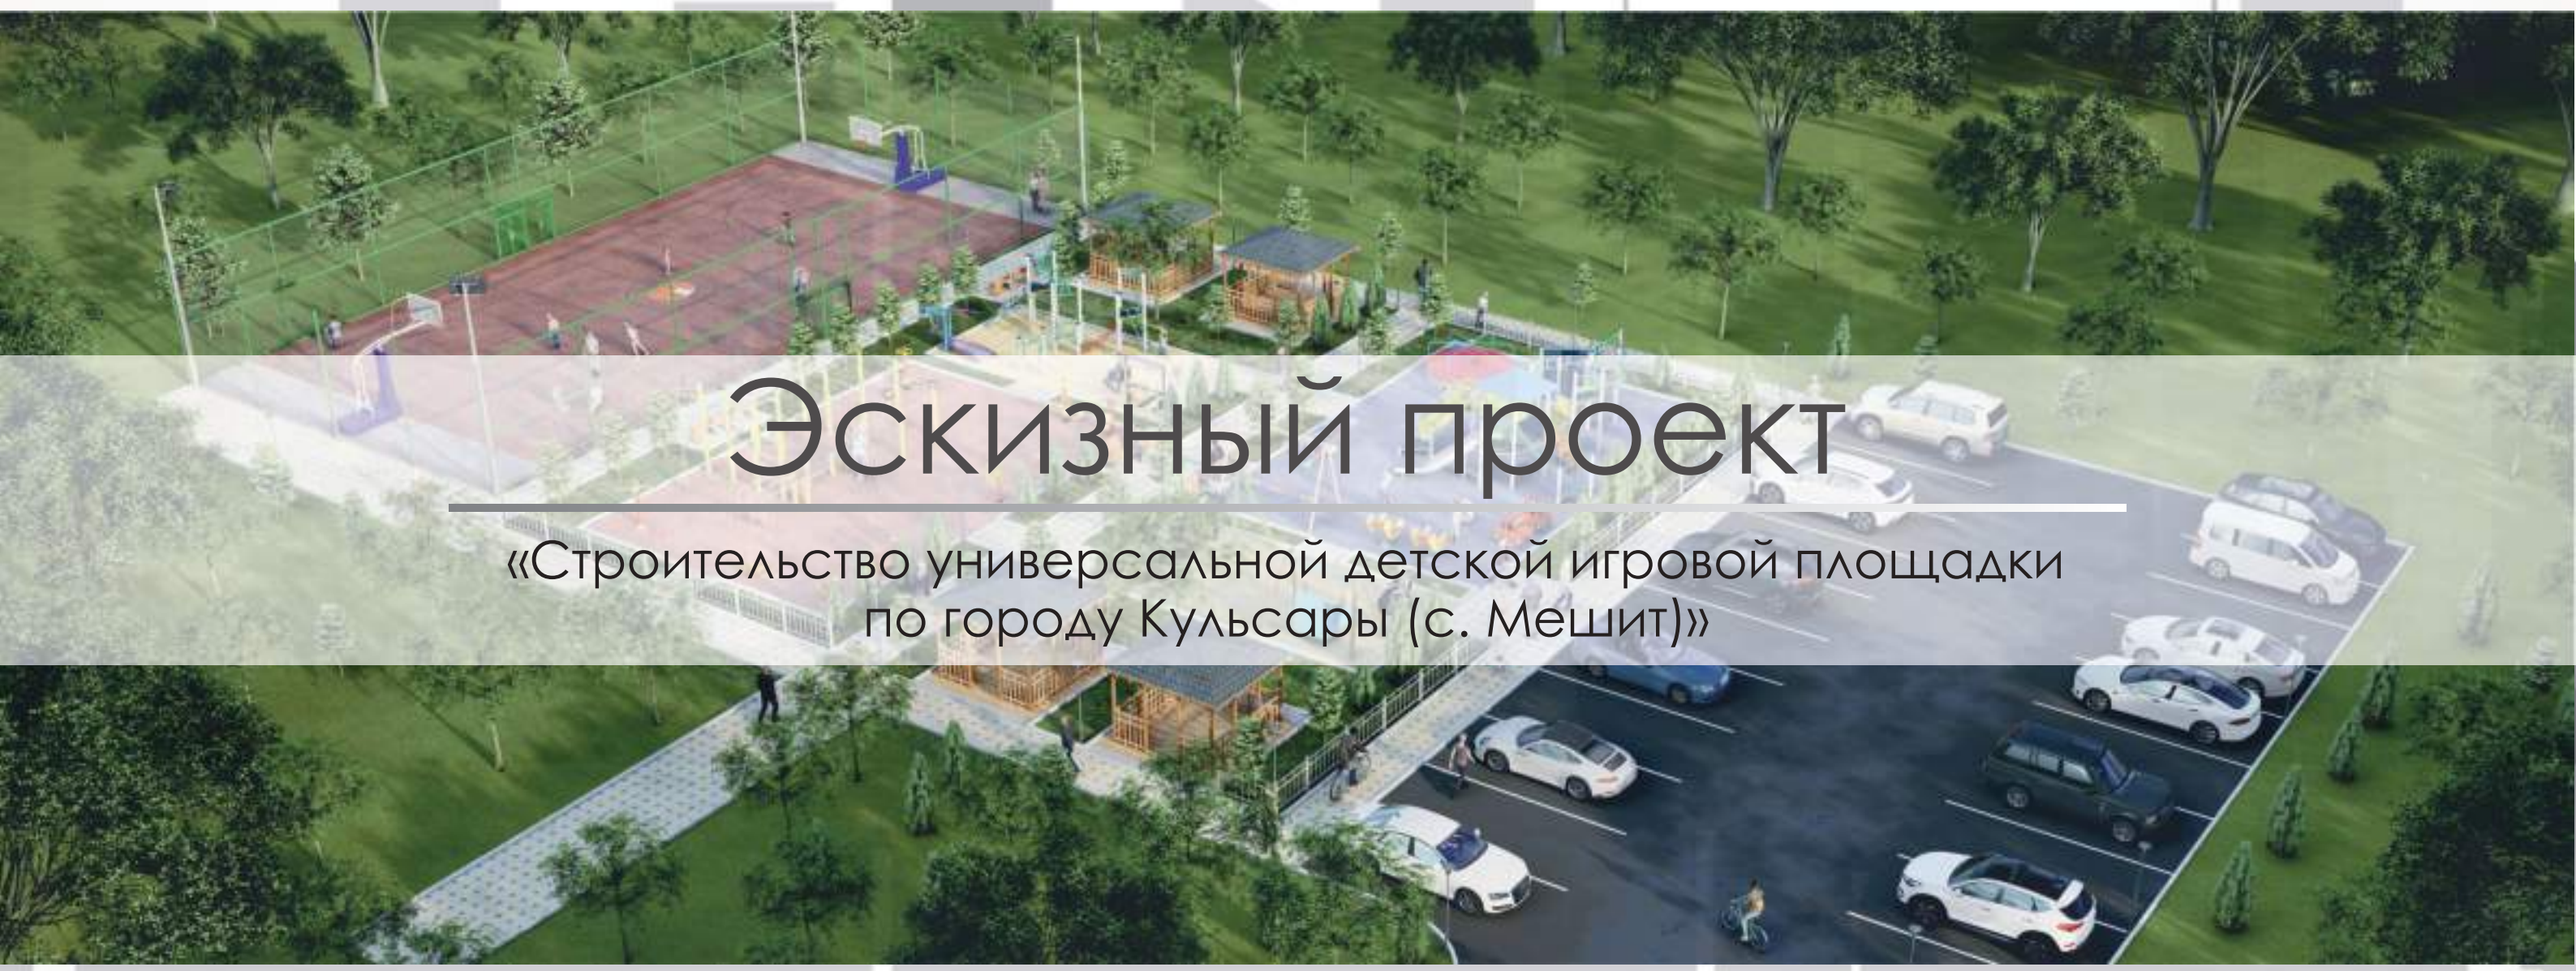

Эскизный проект

«Строительство универсальной детской игровой площадки по городу Кульсары (с. Мешит)»

Заказчик: ГУ «Аппарат акима города Кулсары районного значения»

Директор:
ТОО «ВИБО-строй»___М.Атабаев___Атабаев М.Н

г.Шымкент - 2022г.

ВЕДОМОСТЬ ЧЕРТЕЖЕЙ

	Наименование	Примечание
1	Ведомость чертежей	
2	Генеральный план М 1:500	
3	Общий вид	
4	Общий вид	
5	Общий вид	
6	Общий вид	
7	Общий вид	
8	Общий вид	
9	Общий вид	
10	Общий вид	
11	Общий вид	
12	Общий вид	

				Строительство универсальной детской игровой площадки по городу Кульсары (с. Мешит)	Стадия	Лист	Листов
					ЭП	1	12
ГИП	Атабаев М.			Ведомость чертежей	ТОО «ВИБО-строй» Шымкент - 2022		
Проверил	Атабаев М.						
Разработал	Турсынбек С.						

ЭКСПЛИКАЦИЯ ЗДАНИЙ И СООРУЖЕНИЙ

Номер на плане	Наименование		Примечание
1	Баскетбольно-воллейбольная площадка (S=450.0 м2)	450.0м2	по генплану
2	Детская игровая площадка для МГН	50.0м2	по генплану
3	Спортивная площадка для МГН	50.0м2	по генплану
4	Детская игровая площадка	150.0м2	по генплану
5	Спортивная площадка	150.0м2	по генплану
6	Площадка для отдыха с беседкой (S=19.0 м2) – 4шт.	76.0м2	по генплану
7	Металлическое ограждение с калиткой для футбольного поля	90м.п	Инд.разработка
8	Ограждение площадок "Элеганта" с 1 столбом	52м.п	УСН РК таб.8601-0602-0501
9	Стоянка для автомашин на 20 машино-место		по генплану
10	Площадка для мусоросборников – 1шт	6.75м2	УСН РК таб.86-010307-0103

520

520

520

270800 У

270850 У

270900 У

270950 У

				Строительство универсальной детской игровой площадки по городу Кульсары (с. Мешит)	Стадия	Лист	Листов
					ЭП	2	12
ГИП	Атабаев М.			Генеральный план М 1:500	ТОО «ВИБО-строй» Шымкент - 2022		
Проверил	Атабаев М.						
Разработал	Турсынбек С.						

Общий вид

				Строительство универсальной детской игровой площадки по городу Кульсары (с. Мешит)	Стадия	Лист	Листов
					ЭП	3	12
ГИП	Атабаев М.			Общий вид	ТОО «ВИБО-строй» Шымкент - 2022		
Проверил	Атабаев М.						
Разработал	Турсынбек С.						

Общий вид

				Строительство универсальной детской игровой площадки по городу Кульсары (с. Мешит)	Стадия	Лист	Листов
					ЭП	4	12
ГИП	Атабаев М.			Общий вид	ТОО «ВИБО-строй» Шымкент - 2022		
Проверил	Атабаев М.						
Разработал	Турсынбек С.						

Общий вид

				Строительство универсальной детской игровой площадки по городу Кульсары (с. Мешит)	Стадия	Лист	Листов
					ЭП	5	12
ГИП	Атабаев М.			Общий вид	ТОО «ВИБО-строй» Шымкент - 2022		
Проверил	Атабаев М.						
Разработал	Турсынбек С.						

Общий вид

				Строительство универсальной детской игровой площадки по городу Кульсары (с. Мешит)	Стадия	Лист	Листов
					ЭП	6	12
ГИП	Атабаев М.			Общий вид	ТОО «ВИБО-строй» Шымкент - 2022		
Проверил	Атабаев М.						
Разработал	Турсынбек С.						

Общий вид

				Строительство универсальной детской игровой площадки по городу Кульсары (с. Мешит)	Стадия	Лист	Листов
					ЭП	7	12
ГИП	Атабаев М.			Общий вид	ТОО «ВИБО-строй» Шымкент - 2022		
Проверил	Атабаев М.						
Разработал	Турсынбек С.						

Общий вид

				Строительство универсальной детской игровой площадки по городу Кульсары (с. Мешит)	Стадия	Лист	Листов
					ЭП	8	12
ГИП	Атабаев М.			Общий вид	ТОО «ВИБО-строй» Шымкент - 2022		
Проверил	Атабаев М.						
Разработал	Турсынбек С.						

Общий вид

				Строительство универсальной детской игровой площадки по городу Кульсары (с. Мешит)	Стадия	Лист	Листов
					ЭП	9	12
ГИП	Атабаев М.			Общий вид	ТОО «ВИБО-строй» Шымкент - 2022		
Проверил	Атабаев М.						
Разработал	Турсынбек С.						

Общий вид

				Строительство универсальной детской игровой площадки по городу Кульсары (с. Мешит)	Стадия	Лист	Листов
					ЭП	10	12
ГИП	Атабаев М.			Общий вид	ТОО «ВИБО-строй» Шымкент - 2022		
Проверил	Атабаев М.						
Разработал	Турсынбек С.						

Общий вид

				Строительство универсальной детской игровой площадки по городу Кульсары (с. Мешит)	Стадия	Лист	Листов
					ЭП	11	12
ГИП	Атабаев М.			Общий вид	ТОО «ВИБО-строй» Шымкент - 2022		
Проверил	Атабаев М.						
Разработал	Турсынбек С.						

Общий вид

				Строительство универсальной детской игровой площадки по городу Кульсары (с. Мешит)	Стадия	Лист	Листов
					ЭП	12	12
ГИП	Атабаев М.			Общий вид	ТОО «ВИБО-строй» Шымкент - 2022		
Проверил	Атабаев М.						
Разработал	Турсынбек С.						