ТОО “ВИБО-строй”
ГСЛ №21033875 от 22.12.2021г
г.Кызылорда, Проспект Астана, 74 БИН 040640015889 тел.: 87077259621 эл.почта: stroy.vibo@bk.ru

Эскизный проект

«Строительство универсальной детской игровой площадки по городу Кульсары (микрорайон Шугыла)»

Заказчик: ГУ «Аппарат акима города Кулсары районного значения»

Директор:
ТОО «ВИБО-строй»_____Атабаев М.Н

г.Шымкент - 2022г.

ВЕДОМОСТЬ ЧЕРТЕЖЕЙ

	Наименование	Примечание
1	Ведомость чертежей	
2	Генеральный план М 1:500	
3	Общий вид	
4	Общий вид	
5	Общий вид	
6	Общий вид	
7	Общий вид	
8	Общий вид	
9	Общий вид	
10	Общий вид	
11	Общий вид	
12	Общий вид	

				Строительство универсальной детской игровой площадки по городу Кульсары (микрорайон Шугыла)	Стадия	Лист	Листов
					ЭП	1	12
ГИП	Атабаев М.			Ведомость чертежей	ТОО «ВИБО-строй» Шымкент - 2022		
Проверил	Атабаев М.						
Разработал	Турсынбек С.						

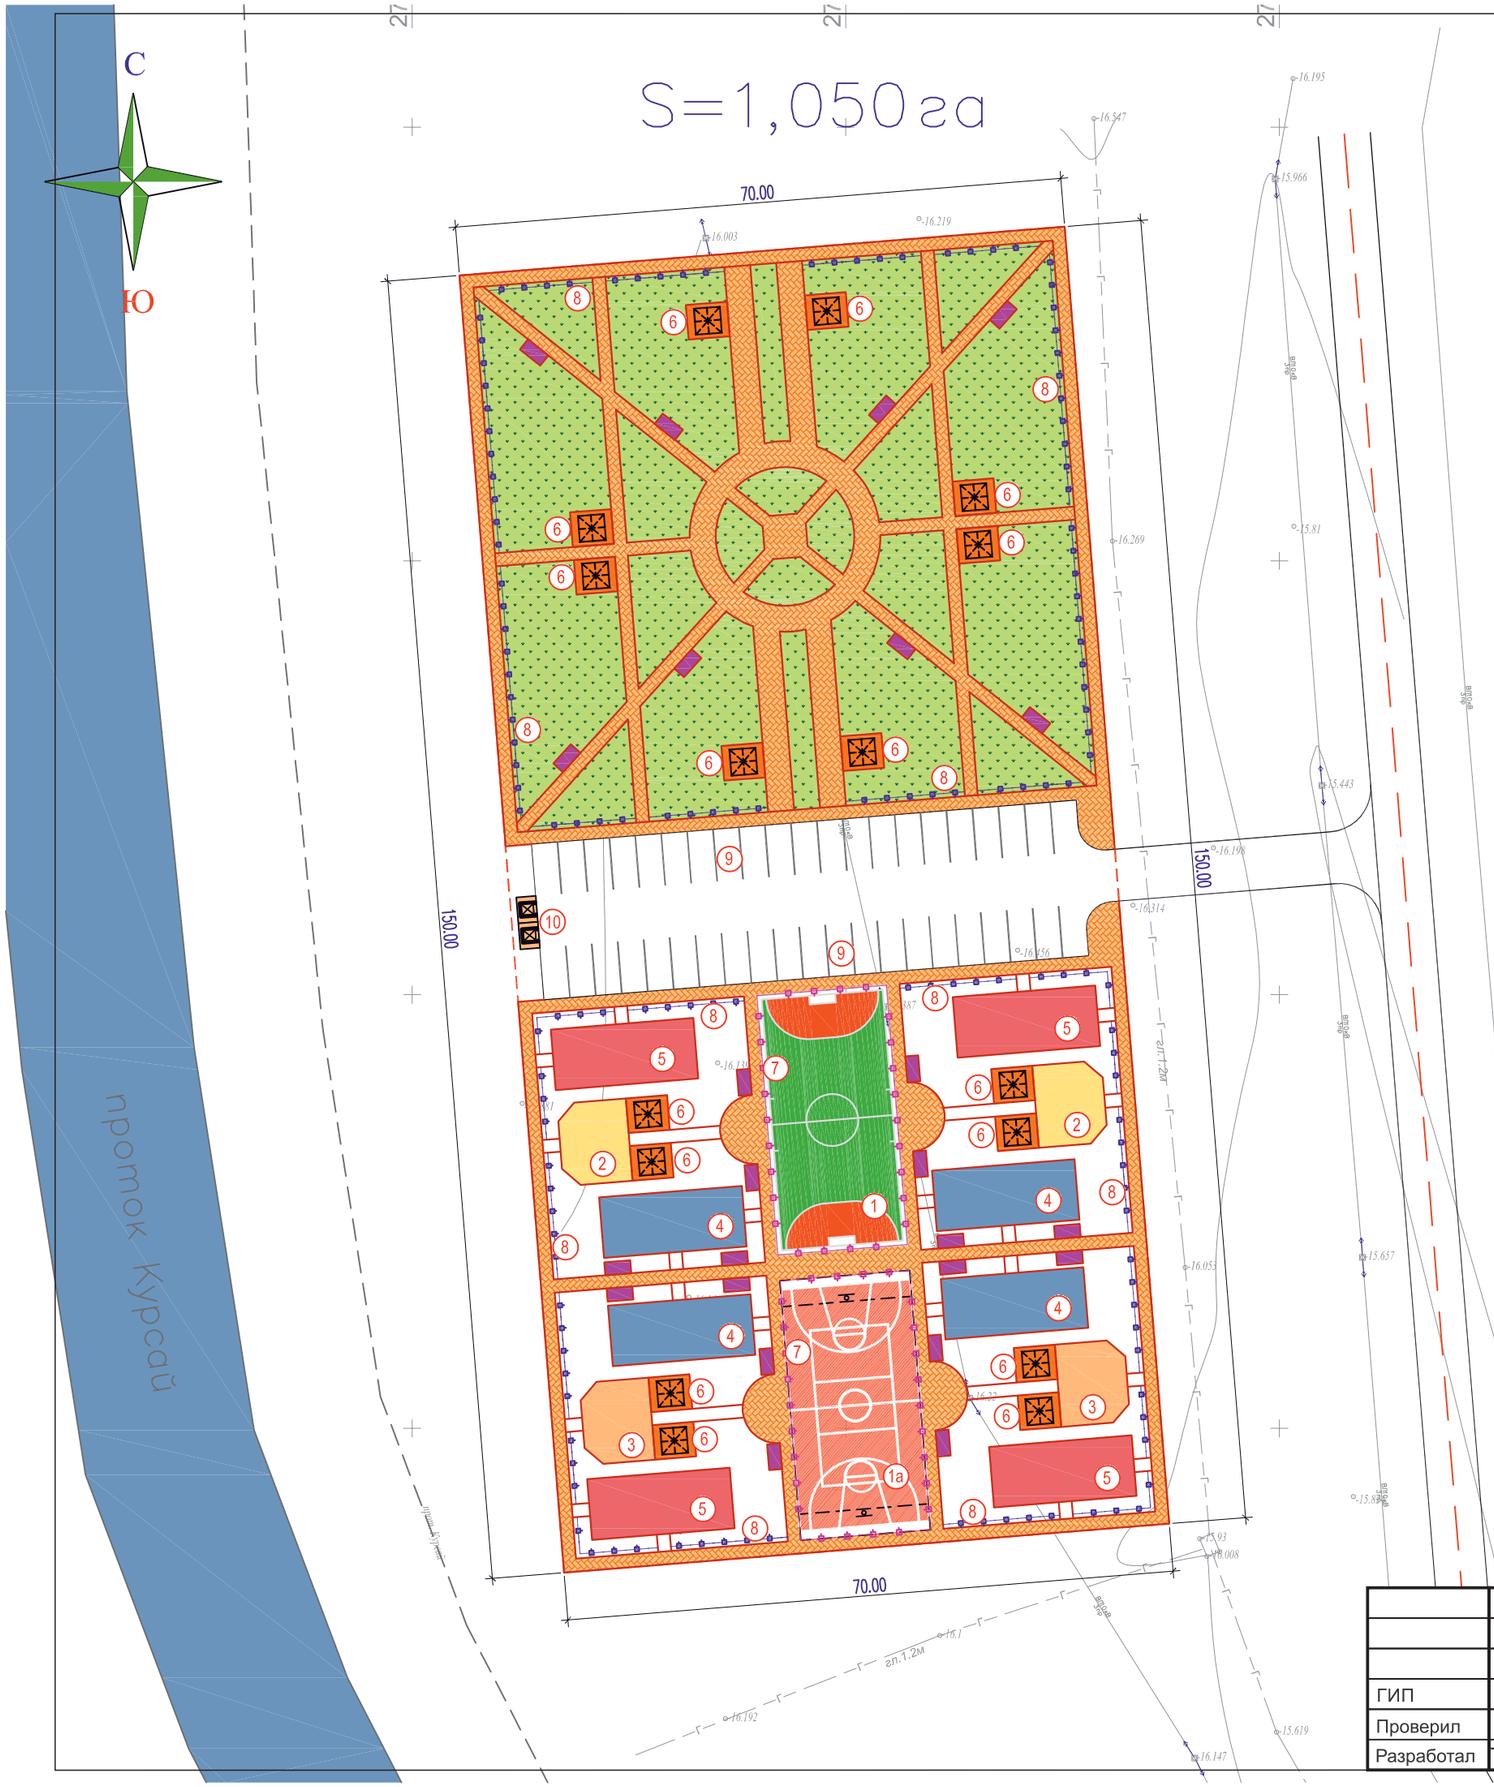

ЭКСПЛИКАЦИЯ ЗДАНИЙ И СООРУЖЕНИЙ

Номер на плане	Наименование		Примечание
1	Футбольная площадка (S=450.0 м2) – 1шт.	450.0м2	по генплану
1а	Баскетбольно-воллейбольная площадка (S=450.0 м2) – 1шт.	450.0м2	по генплану
2	Детская игровая площадка для МГН (S=72.0 м2) – 2шт.	144.0м2	по генплану
3	Спортивная площадка для МГН (S=72.0 м2) – 2шт.	144.0м2	по генплану
4	Детская игровая площадка (S=115.5 м2) – 4шт.	462.0м2	по генплану
5	Спортивная площадка (S=115.5 м2) – 4шт.	462.0м2	по генплану
6	Площадка для отдыха с беседкой (S=19.0 м2) – 16шт.	304.0м2	по генплану
7	Металлическое ограждение с калиткой для футбольного поля	180м.п	Инд.разработка
8	Ограждение площадок "Элегант" с 1 столбом	420м.п	УСН РК таб.8601-0602-0501
9	Стоянка для автомашин на 42 машино-место		по генплану
10	Площадка для мусоросборников – 2шт	13.50м2	УСН РК таб.86-010307-0103

				Строительство универсальной детской игровой площадки по городу Кульсары (микрорайон Шугыла)	Стадия	Лист	Листов
					ЭП	2	12
ГИП	Атабаев М.			Генеральный план М 1:500	ТОО «ВИБО-строй» Шымкент - 2022		
Проверил	Атабаев М.						
Разработал	Турсынбек С.						

Общий вид

				Строительство универсальной детской игровой площадки по городу Кульсары (микрорайон Шугыла)	Стадия	Лист	Листов
					ЭП	3	12
ГИП	Атабаев М.			Общий вид	ТОО «ВИБО-строй» Шымкент - 2022		
Проверил	Атабаев М.						
Разработал	Турсынбек С.						

Общий вид

				Строительство универсальной детской игровой площадки по городу Кульсары (микрорайон Шугыла)	Стадия	Лист	Листов
					ЭП	4	12
ГИП	Атабаев М.			Общий вид	ТОО «ВИБО-строй» Шымкент - 2022		
Проверил	Атабаев М.						
Разработал	Турсынбек С.						

Общий вид

				Строительство универсальной детской игровой площадки по городу Кульсары (микрорайон Шугыла)	Стадия	Лист	Листов
					ЭП	5	12
ГИП	Атабаев М.			Общий вид	ТОО «ВИБО-строй» Шымкент - 2022		
Проверил	Атабаев М.						
Разработал	Турсынбек С.						

Общий вид

				Строительство универсальной детской игровой площадки по городу Кульсары (микрорайон Шугыла)	Стадия	Лист	Листов
					ЭП	6	12
ГИП	Атабаев М.			Общий вид	ТОО «ВИБО-строй» Шымкент - 2022		
Проверил	Атабаев М.						
Разработал	Турсынбек С.						

Общий вид

				Строительство универсальной детской игровой площадки по городу Кульсары (микрорайон Шугыла)	Стадия	Лист	Листов
					ЭП	7	12
ГИП	Атабаев М.			Общий вид	ТОО «ВИБО-строй» Шымкент - 2022		
Проверил	Атабаев М.						
Разработал	Турсынбек С.						

Общий вид

				Строительство универсальной детской игровой площадки по городу Кульсары (микрорайон Шугыла)	Стадия	Лист	Листов
					ЭП	8	12
ГИП	Атабаев М.			Общий вид	ТОО «ВИБО-строй» Шымкент - 2022		
Проверил	Атабаев М.						
Разработал	Турсынбек С.						

Общий вид

				Строительство универсальной детской игровой площадки по городу Кульсары (микрорайон Шугыла)	Стадия	Лист	Листов
					ЭП	9	12
ГИП	Атабаев М.			Общий вид	ТОО «ВИБО-строй» Шымкент - 2022		
Проверил	Атабаев М.						
Разработал	Турсынбек С.						

Общий вид

				Строительство универсальной детской игровой площадки по городу Кульсары (микрорайон Шугыла)	Стадия	Лист	Листов
					ЭП	10	12
ГИП	Атабаев М.			Общий вид	ТОО «ВИБО-строй» Шымкент - 2022		
Проверил	Атабаев М.						
Разработал	Турсынбек С.						

Общий вид

				Строительство универсальной детской игровой площадки по городу Кульсары (микрорайон Шугыла)	Стадия	Лист	Листов
					ЭП	11	12
ГИП	Атабаев М.			Общий вид	ТОО «ВИБО-строй» Шымкент - 2022		
Проверил	Атабаев М.						
Разработал	Турсынбек С.						

Общий вид

				Строительство универсальной детской игровой площадки по городу Кульсары (микрорайон Шугыла)	Стадия	Лист	Листов
					ЭП	12	12
ГИП	Атабаев М.			Общий вид	ТОО «ВИБО-строй» Шымкент - 2022		
Проверил	Атабаев М.						
Разработал	Турсынбек С.						