ТОО "Актаугражданпроект"

Рабочий проект

Разработка ПСД на "Строительство спорт зала ангарного типа в селе Мунайшы"

Раздел: Технологические оборудования (ТХ)

02-03/23-ТХ

Главный инженер проекта Бегендик Б.

Актау - 2023г.

Ведомость основного комплекта ТХ.

Лист	Наименование	Примечание
1	Общие данные	
2	План расстановки мебели	

Ведомость ссылочных и прилагаемых документов

Обозначение	Наименование	Примечание
	Прилагаемые документы	
02-03/23-ТХ.СО	Спецификация оборудования	

Общие данные

Технологические решения выполнены в соответствии с действующими нормами на проектирование:

- СН РК 3.02-07-2014 «Общественные здания и сооружения»;
- СН РК 3.02-08-2013 «Общественные здания административного назначения»;
- СН РК 3.02-23-2005 «Строительные нормы, инструкция по проектированию закрытых спортивных залов».

В зданий расположены следующие помещения: спортивный зал размером 62100х24000мм для игры футбол, баскетбол и воллейбол, тех.помешения, инвентарная, тренерский, комната медицинской сестры, раздевалки, душевые, санузлы для мужчин и женщин, санузлы для МГН. Спортивный зал имеет уширенное пространство по оси "Б" для запасных игроков, и комната для инвентаря.

Проект разработан в соответствии с действующими нормами и правилами и предусматривает мероприятия обеспечивающие пожарную, взрыво-пожарную и взрывную безопасность эксплуатации здания.

Главный инженер проекта _____ Бегендик Б.

Изм.	Кол.уч.	Лист	N.док.	Подп.	Дата	02-03/23-ТХ		
ГИП		Бегендик				Разработка ПСД на "Строительство спорт зала ангарного типа в селе Мунайшы"		
Исполнил		Сафин				Технологическое оборудование	Стадия: РП	Лист: 1 / Листов: 2
Проверил		Бегендик						
						Общие данные	ТОО "Актаугражданпроект"	

План на отм. 0,000

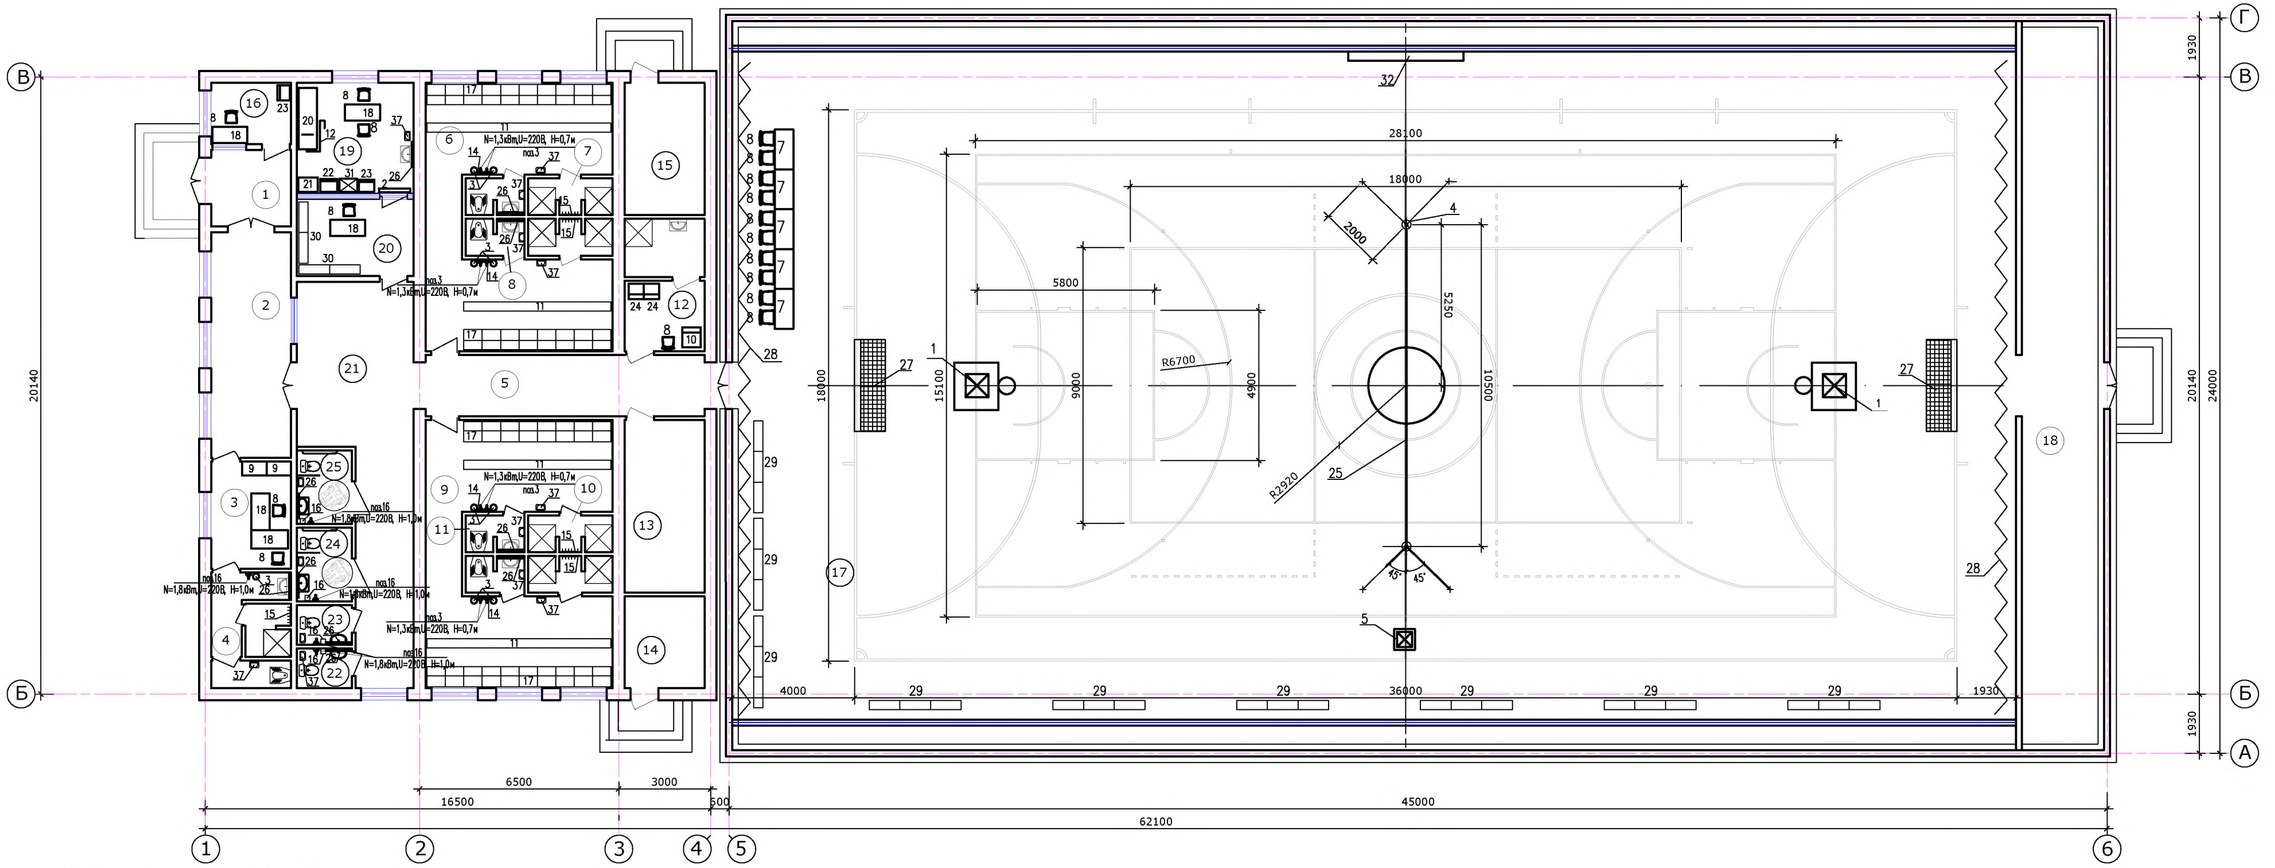

Экспликация помещений

Номер по плану	Наименование, назначение	Площадь в м²
1	Тамбур	6.52
2	Вестибюль	19.21
3	Комната инструкторского состава	9.14
4	Санузел для инструкторского сост.	10.26
5	Коридор	12.22
6	Раздевальная для девочек	39.94
7	Душевая для девочек	3.07
8	Санузел для девочек	2.25

Номер по плану	Наименование, назначение	Площадь в м²
9	Раздевальная для мальчиков	39.94
10	Душевая для мальчиков	3.07
11	Санузел для мальчиков	2.25
12	Кладовая уборочного инвентаря и приготовления дезосредств	10.50
13	Венткамера	14.72
14	Электрощитовая	7.83
15	Тепловой узел	11.27

Номер по плану	Наименование, назначение	Площадь в м²
16	Комната охраны	5.22
17	Спортивный зал	910.13
18	Снарядная	58.03
19	Кабинет врача	13.75
20	Приемная	9.56
21	Коридор	35.39
22	Санузел мужской	2.34
23	Санузел женский	2.34

Номер по плану	Наименование, назначение	Площадь в м²
24	Санузел мужской МГН	4.32
25	Санузел женский МГН	4.32

Взам. инв. N

Подпись и дата

Инв. N подл.

Изм.	Кол.уч.	Лист	N.док.	Подп.	Дата
ГИП		Бегендик			
Исполнил		Сафин			
Проверил		Бегендик			

02-03/23-ТХ

Разработка ПСД на "Строительство спорт зала ангарного типа в селе Мунайшы"

Технологическое оборудование

Стадия	Лист	Листов
РП	2	2

План расстановки мебели

ТОО "Актаугражданпроект"

Формат 420x841

Позиция	Наименование и техническая характеристика	Тип, марка, обозначение документа, опросного листа	Код оборудования, изделия и материала	Завод–изготовитель	Единица измерения	Количество	Масса единицы, кг	Примечание
1	2	3	4	5	6	7	8	9
1	СТОЙКА БАСКЕТБОЛЬНАЯ МОБИЛЬНАЯ СКЛАДНАЯ С ГИДРАВЛИЧЕСКИМ МЕХАНИЗМОМ, ИГРОВАЯ ВЫНОС 2,25 М			Компания "INTER SPORT" Алматы	шт	2		
	-Габаритные размеры в сложенном положении, мм:				шт			
	-Длина, не более, мм.- 4150;				шт			
	-Ширина не более, мм.- 1800;				шт			
	-Высота, не более, мм.- 2100;				шт			
	-Масса груза, кг.- 100;				шт			
	-Баскетбольный щит из оргстекла 10 мм.;				шт			
2	Облучатель бактерицидный настенно-потолочный, N=95Вт	ОБНП-2х15-01 Код 1-1862		ТОО «Медтехника-Караганда»	шт	1		
3	Сушуар для волос, N=1300Вт, 220В	«Equator»		Торговая сеть	шт	8		
4	Стойки волейбольные телескопические со стаканами, крышками и механизмом натяжения			Компания "INTER SPORT" Алматы	шт	2		
5	Вышка судейская, мобильная	АРТ2705		Компания "INTER SPORT" Алматы	шт	1		
6	Канат для перетягивания 10-12 м			Компания "INTER SPORT" Алматы	шт	1		
7	Стол рабочий с подвесной тумбой, 1300х630х750(h)	С 01-16		ЗАО Эксперимент.з-д №1 г. Караганда, Казахстан	шт	5		
8	Стул с мягким сидением	Мод.220		ЗАО Эксперимент.з-д №1 г. Караганда, Казахстан	шт	17		
9	Шкаф книжный, 800*450*1800(h)			ЗАО Эксперимент.з-д №1 г. Караганда, Казахстан	шт	2		
10	Шкаф для одежды, 840х580х1800(h)			ЗАО Эксперимент.з-д №1 г. Караганда, Казахстан	шт	1		
11	Скамьи в гардеробных, 300х2600			ТОО «ПАКС.kz» г.Уральск,Казахстан	шт	8		
12	Ширма на колесах 2- створчатая			ЗАО Эксперимент.з-д №1 г. Караганда, Казахстан	шт	1		

Изм.	Кол.уч.	Лист	N.док.	Подп.	Дата
ГИП		Бегендик			
Исполнил		Сафин			
Проверил		Бегендик			

02–03/23–ТХ.СО

Разработка ПСД на "Строительство спорт зала ангарного типа в селе Мунайшы"

Технологическое оборудование	Стадия	Лист	Листов
	РП	1	3
Спецификация технологического оборудования.	ТОО "Актаугражданпроект"		

Позиция	Наименование и техническая характеристика	Тип, марка, обозначение документа, опросного листа	Код оборудования, изделия и материала	Завод–изготовитель	Единица измерения	Количество	Масса единицы, кг	Примечание
1	2	3	4	5	6	7	8	9
13	Борцовский ковер тренировочный - Тренировочный 50мм- Стандарт 40 мм- Стандарт 50 мм			Компания "INTER SPORT" Алматы	шт	2		
14	Зеркало 1200х600			ЗАО Эксперимент.з-д №1 г. Караганда, Казахстан	шт	4		
15	Вешалка для полотенец			ЗАО Эксперимент.з-д №1 г. Караганда, Казахстан	шт	5		
16	Сушилка для рук	ALMACOM HD-688		Торговая сеть	шт	5		
17	Шкаф для одежды 600х660х2000(h)			ЗАО Эксперимент.з-д №1 г. Караганда, Казахстан	шт	36		
18	Стол письменный 1-тумбовый (ЛДСП)			ТОО «Медтехника-Караганда» г. Караганда, Казахстан	шт	5		
19	Компьютер (монитор,системный блок,клавятура и мышка)			Торговая сеть	шт	2		
20	Кушетка медицинская , 2000*600*575(h)			ЗАО Эксперимент.з-д №1 г. Караганда, Казахстан	шт	1		
21	Столик инструментальный			ТОО «Медтехника-Караганда» г. Караганда, Казахстан	шт	1		
22	Шкаф медицинский, 550*420*1800(h)	Мод. 471		ТОО «Медтехника-Караганда» г. Караганда, Казахстан	шт	1		
23	Шкаф для одежды, 400*500*1860(h)	ШРМ-11/400		ТОО «ПАКС.kz» г.Уральск,Казахстан	шт	1		
24	Шкаф для уборочного инвентаря, 500х500х1800(h)	МИ-01.24.01		ТОО "KAZ NS" г. Усть-Каменогорск, Казахстан	шт	2		
25	Сетка волейбол массовая белая, с ПВХ тросом			ТОО "KAZ NS" г. Усть-Каменогорск, Казахстан	шт	1		
26	Зеркало (0.8/0.5h)				шт	10		
27	Ворота для мини-футбола и гандбола 300х200х130см рама 80мм			Компания "INTER SPORT" Алматы	шт	2		
28	Защитная сетка			Компания "INTER SPORT" Алматы	м2	375		
29	Скамейка гимнастическая 3000х240х300			Компания "INTER SPORT" Алматы	шт	9		
30	Скамейка гимнастическая 2000х240х300			Компания "INTER SPORT" Алматы	шт	2		
31	Холодильник с морозильником медицинский				шт	1		
32	Табло универсальное ТУ 350.8 250.1 (3000х1600 см)			Компания "INTER SPORT" Алматы	шт	1		
33	Мяч футзальный Mitre			Компания "INTER SPORT" Алматы	шт	2		

Позиция	Наименование и техническая характеристика	Тип, марка, обозначение документа, опросного листа	Код оборудования, изделия и материала	Завод-изготовитель	Единица измерения	Количество	Масса единицы, кг	
1	2	3	4	5	6	7	8	
34	Мяч волейбольный Mikasa MVA330			Компания "INTER SPORT" Алматы.	шт	2		
35	Мяч баскетбольный Molten BGF7X			Компания "INTER SPORT" Алматы.	шт	2		
36	Монитор 42"для видеонаблюдения	Elo Touch Solutions 4202L, 1920x1080, 60 Гц		Компания "Технодом" Актау.	шт	1		
37	Ведро для мусора				шт	14		