Площадка под БМК

Инв. N подл.	Подп. и дата	Взам. инв. N

Монолитная площадка
М 1:100

Армирование по площади:
сетка С1

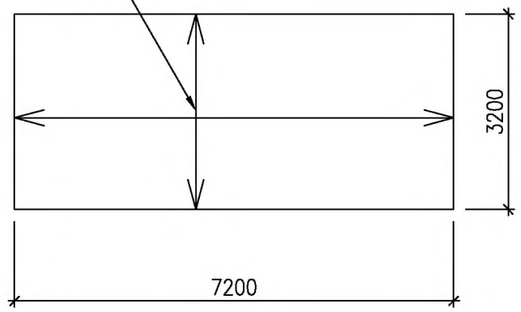

1-1
М 1:100

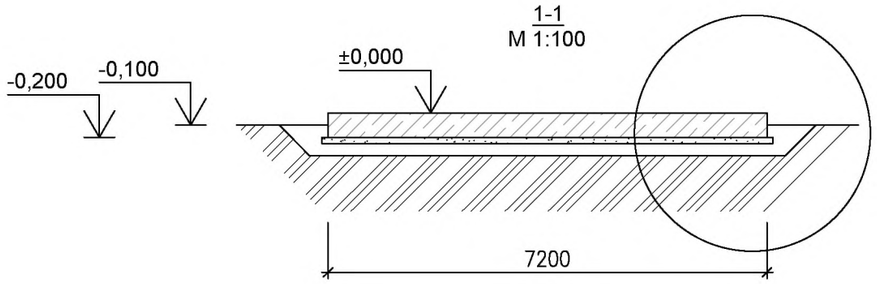

Узел 1
М 1:25

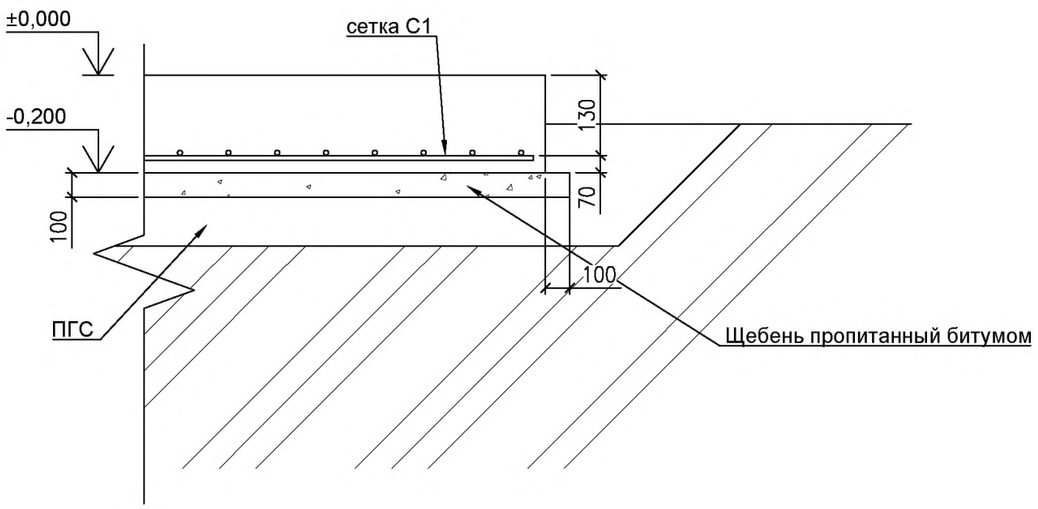

Спецификация элементов

Поз.	Обозначение	Наименование	Кол.	Масса, кг	Прим.
		Монолитная площадка	1		
С1	ГОСТ 23279-2012	Сетка С1 $\frac{Ø20A500 - 200}{Ø20A500 - 200}$ 710x310 $\frac{100}{100}$	1	556,244	
		Бетон В25 W6 F200			4.61 м^3
		Щебень пропитанный битумом			2,52 м^3

Примечание:
1. Передфустройством битумо-щебеночной подготовки провести насыпь и уплотнение песчано-гравийной смеми.

Изм.	Кол.уч.	Лист	N.док.	Подп.	Дата	02-03/23-АС			
						Разработка ПСД на "Строительства спорт зала ангарного типа в селе Мунайшы"			
ГИП		Бегендик Б			11.22	Архитектурно-строительные решения	Стадия	Лист	Листов
Исполнил		Халеев С			11.22		РП	1	
Проверил		Бегендик Б			11.22	Площадка под БМК	ТОО "Актаугражданпроект"		

Взам. инв. №
Подпись и дата
Инв. №подл.

Формат А3