ЖАЙЫК СТРОЙ ПРОЕКТ
ТОВАРИЩЕСТВО С ОГРАНИЧЕННОЙ ОТВЕТСТВЕННОСТЬЮ

Рабочий проект

"Строительство дом культуры на 300 мест в поселке Жана Каратон Жылыойского района Атырауской области. Привязка"

Система связи наружная

25-19-ССН

ТОМ II

Директор Сейткалиев А.Б.

Главный инженер проекта Таспаев А.М.

г.Уральск

Общие указания.

ТЕЛЕФОНИЗАЦИЯ

Проект телефонизации разработан на основании задания на проектирование и технических условий выданных Казактелеком за N32-13/284 от 29 августа 2019г..

Телефонизация дома культуры на 300 мест п. Жана Каратон Жылыойского района предусматривается путем строительства одноотверстной телефонной канализации от существующей телефонной канализации N426 расположенной по улице в районе "Акимат" из полиэтиленовой трубы типа HDPE 110 до проектируемого дома культуры на 300 мест с установкой колодцев ККС-1.

От здания АТС-4 до проектируемого дома культуры на 300 мест по вновь построенной т/канализации проложить кабель марки ОК-12.

В проектируемом колодце установить сплитерную муфту типа ОМСп-24.

В АТС-4 установить спплиттер 1:4 и патчкорды, оптический бокс W 8-6-SC/APC-SM.

Проектом предусматривается оборудование ККС-1 консолями, кронштейнами и запорными устройствами.

Основные показатели

N	Наименование	Ед. изм.	числовые значения
1	Кабель	ОК-12	
2			
3			
4			
5			
6			

ВЕДОМОСТЬ РАБОЧИХ ЧЕРТЕЖЙ ОСНОВНОГО КОМПЛЕКТА

Лист	Наименование	Примечание
1	Общие данные	
2	Генплан с телефонными сетями	
3	Трасса с телефонными сетями	
4	Трасса с телефонными сетями	
5	Трасса с телефонными сетями	
6	Обьем работ	
7		
8		

Ведомость ссылочных и прилагаемых документов

Обозначение	Наименование	Примечание
	Ссылочные	
СНиП РК 1.02-1-2007	Инструкция о порядке разработки, согласования, утверждения и составе проектной документации на стр-во	
СНиП РК 3.02-10-10	Устройства связи, сигнализации и диспетчеризации инженерного	
	оборудования жилых и общественных зданий.	
	Нормы проектирования	
	Прилагаемые	
25-19-ССН.СО	Спецификация оборудования, изделия и материалы	

Технические решения, принятые в рабочих чертежах, соответствуют требованиям экологических, санитарно-гигиенических, противопожарных и других норм, действующих на территории Республики Казахстан и обеспечивают безопасную для жизни и здоровья людей эксплуатацию обьекта при соблюдении предусмотренных рабочими чертежами мероприятий.

Гл. инженер проекта / Таспаев А.М. /

Взам.инв.N | Подпись и дата | Инв.N подл.

ИЗМ.	КОЛ.УЧ.	ЛИСТ	N°ДОК.	ПОДП.	ДАТА
РАЗРАБ.		Донгузова			06.22г
ПРОВЕРИЛ		Ибраев			06.22г
Н.КОНТР.					
ГИП		Таспаев			06.22г

25-19-ССН

«Строительство Дом культуры на 300 мест в п. Жана-Каратон Жылыойского района Атырауской области. Привязка»

Дом культуры
Телефонные сети

СТАДИЯ	ЛИСТ	ЛИСТОВ
РП	1	6

Общие данные

ТОО "ЖайыкСтройПроект"

ВЕДОМОСТЬ ЖИЛЫХ И ОБЩЕСТВЕННЫХ ЗДАНИЙ И СООРУЖЕНИЙ

N по плану	обозначение типового проекта	этажность	количество			площадь, м2				строительный объем м3	
			зданий сооружений площадок	квартир		застройки м2		общая м2		здания м3	всего м3
				здания	всего	здания	всего	здания	всего		
1	*Дом культуры на 300 мест*	1	1	–	–	650,48	650,48	504,8	504,8	3500,90	3500,90
2	*Котельная*										
3	Площадка для мусорных контейн под ТБО и пл.бут	–	–	–	–	21,0	21,0	–	–	–	–
4	*Скамья (7шт.)*	–	–	–	–	–	–	–	–	–	–
5	*Урна (7шт.)*	–	–	–	–	–	–	–	–	–	–
6	*Стоянка для автомобилей*	–	–	–	–	252,5	252,5	–	–	–	–
7	*КТПНГ 10/0,4кВ*		1			25,0	25,0				
8	*Септик ж/б 1,5м3/сут*		1			3,14	3,14				

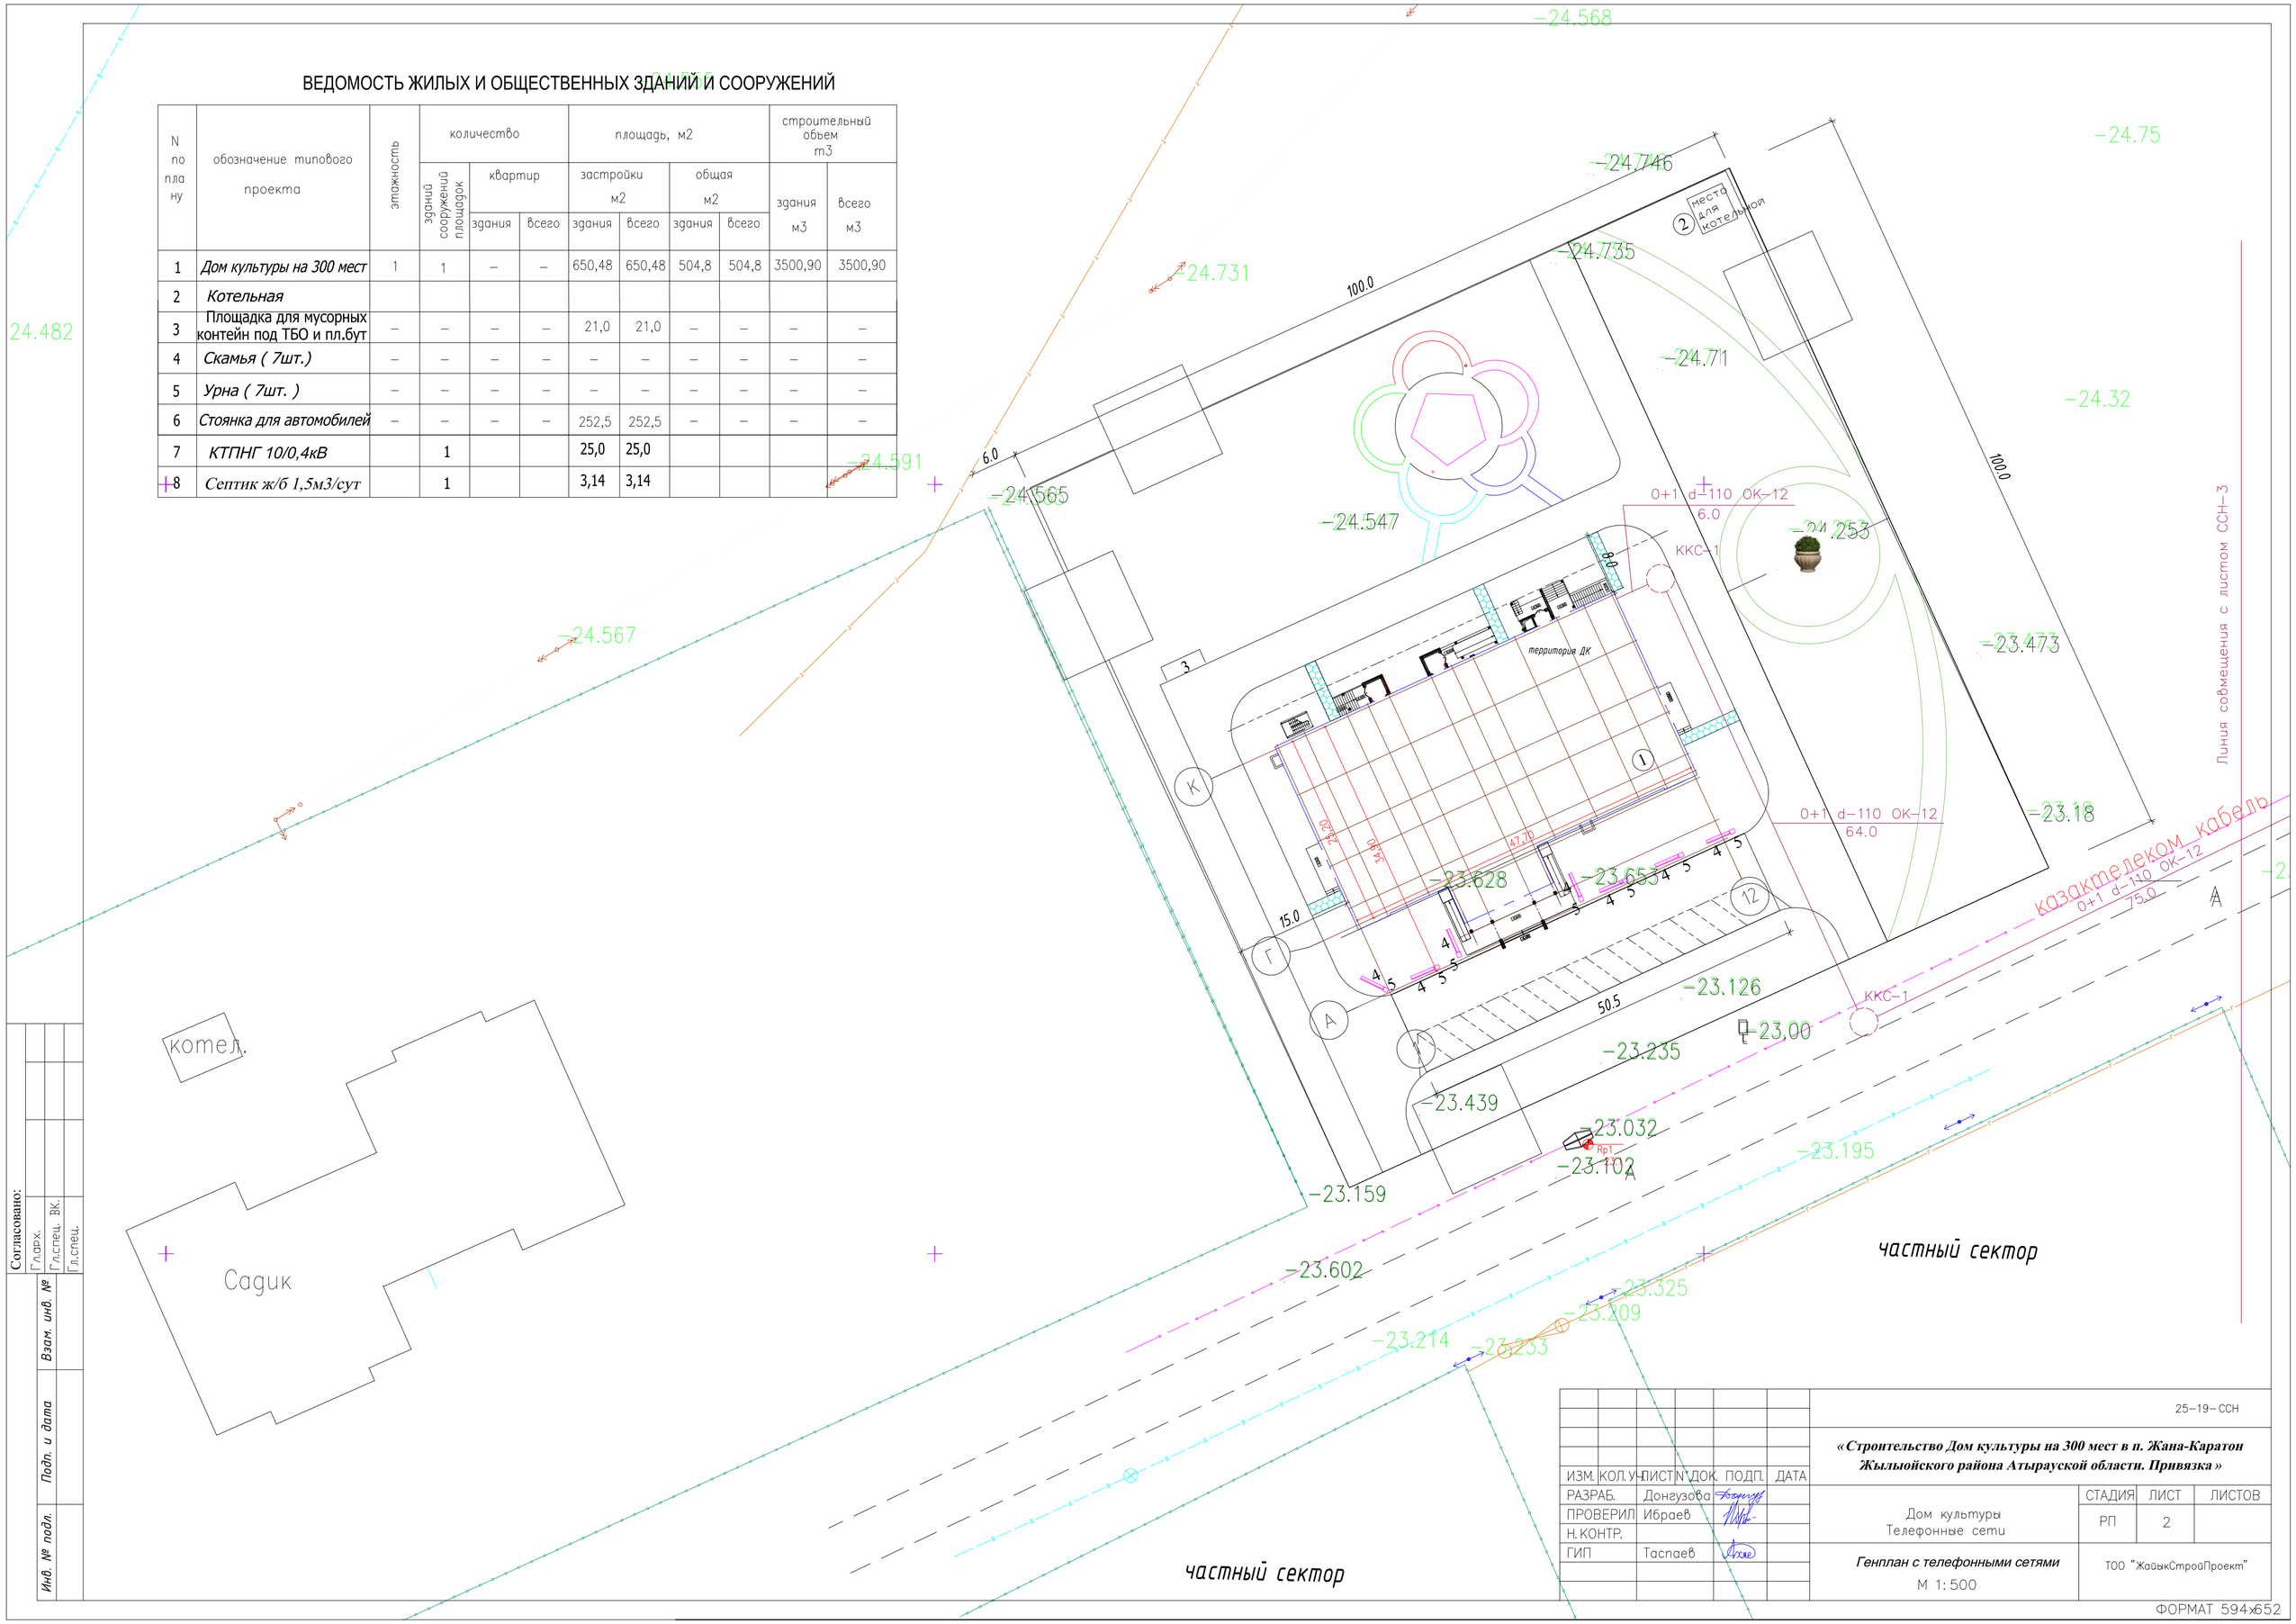

Согласовано:
Гл.арх.
Гл.спец. ВК.
Гл.спец.

Взам. инв. №

Подп. и дата

Инв. № подл.

ИЗМ.	КОЛ. УЧ.	ЛИСТ	N ДОК.	ПОДП.	ДАТА	25-19-ССН
						«Строительство Дом культуры на 300 мест в п. Жана-Каратон Жылыойского района Атырауской области. Привязка»
РАЗРАБ.		Донгузова				Дом культуры Телефонные сети
ПРОВЕРИЛ		Ибраев				СТАДИЯ: РП; ЛИСТ: 2; ЛИСТОВ:
Н.КОНТР.						
ГИП		Таспаев				*Генплан с телефонными сетями* М 1:500
						ТОО "ЖайыкСтройПроект"

ФОРМАТ 594х652

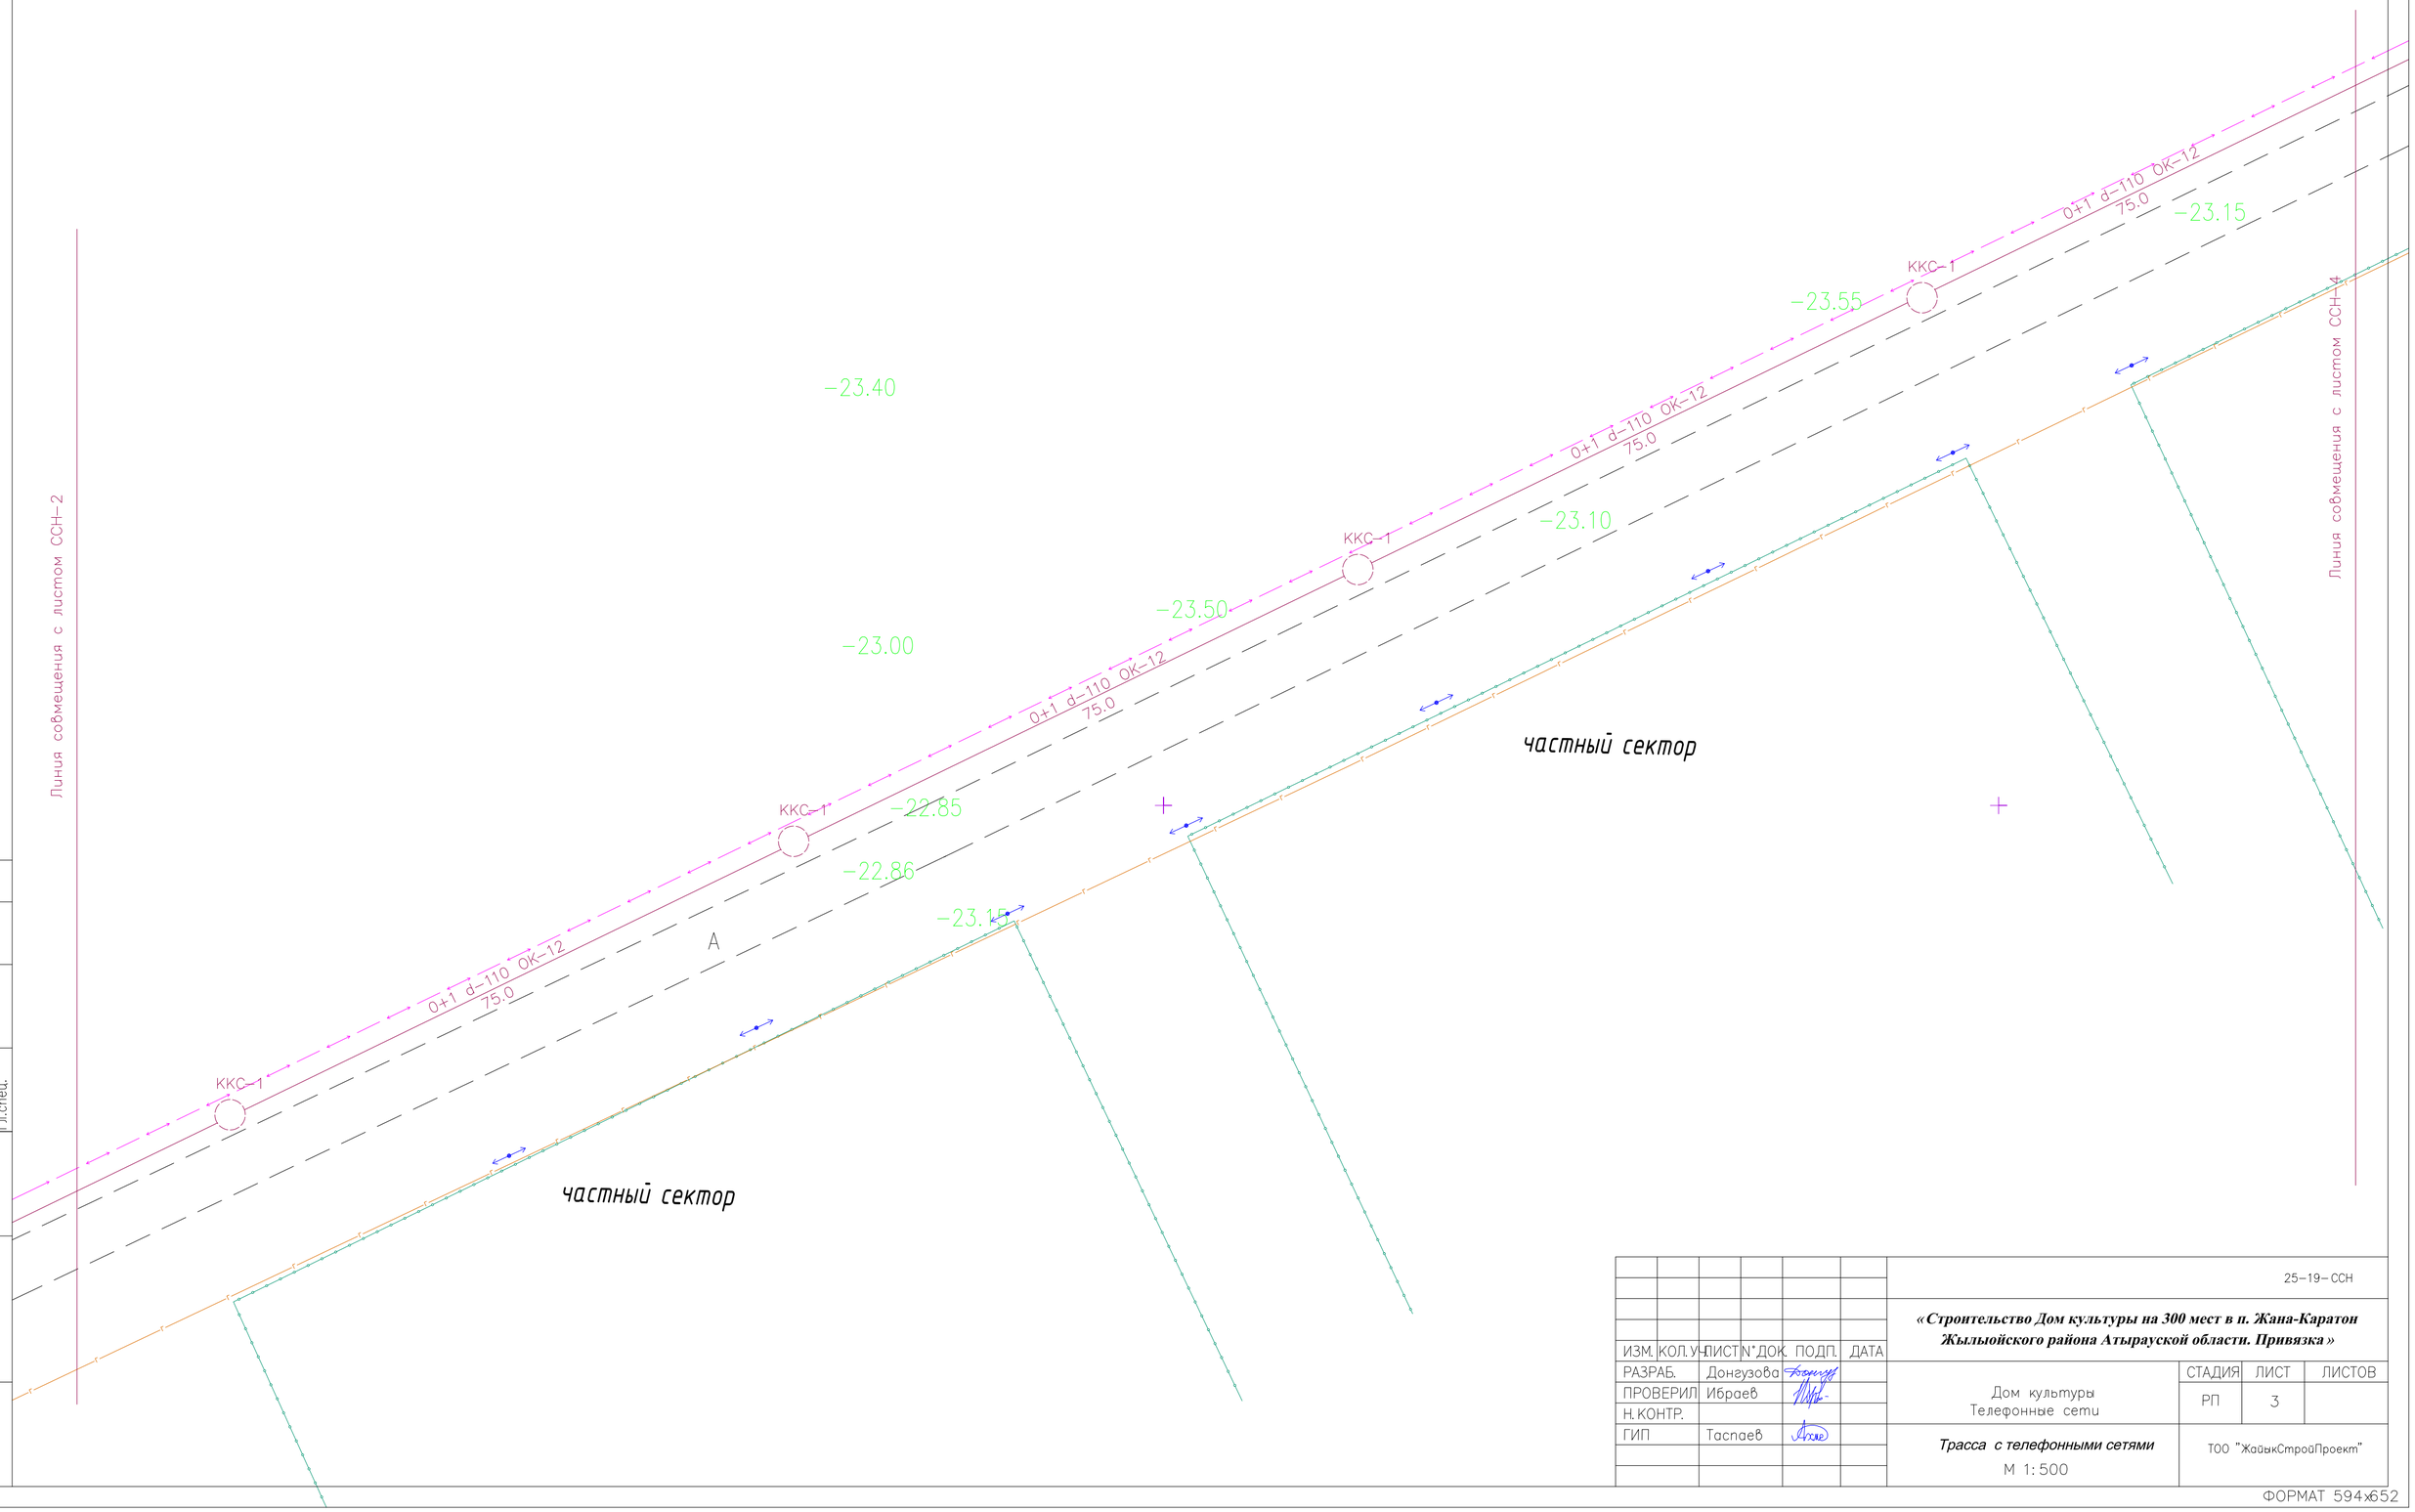

Согласовано:

Гл.арх.	
Гл.спец.	
ВК.	
Гл.спец.	

Взам. инв. №

Подп. и дата

Инв. № подл.

ИЗМ.	КОЛ. УЧ.	ЛИСТ	N* ДОК.	ПОДП.	ДАТА
РАЗРАБ.		Донгузова			
ПРОВЕРИЛ		Ибраев			
Н. КОНТР.					
ГИП		Таспаев			

25-19-ССН

«Строительство Дом культуры на 300 мест в п. Жана-Каратон Жылыойского района Атырауской области. Привязка»

Дом культуры
Телефонные сети

СТАДИЯ	ЛИСТ	ЛИСТОВ
РП	3	

Трасса с телефонными сетями

М 1:500

ТОО "ЖайыкСтройПроект"

ФОРМАТ 594x652

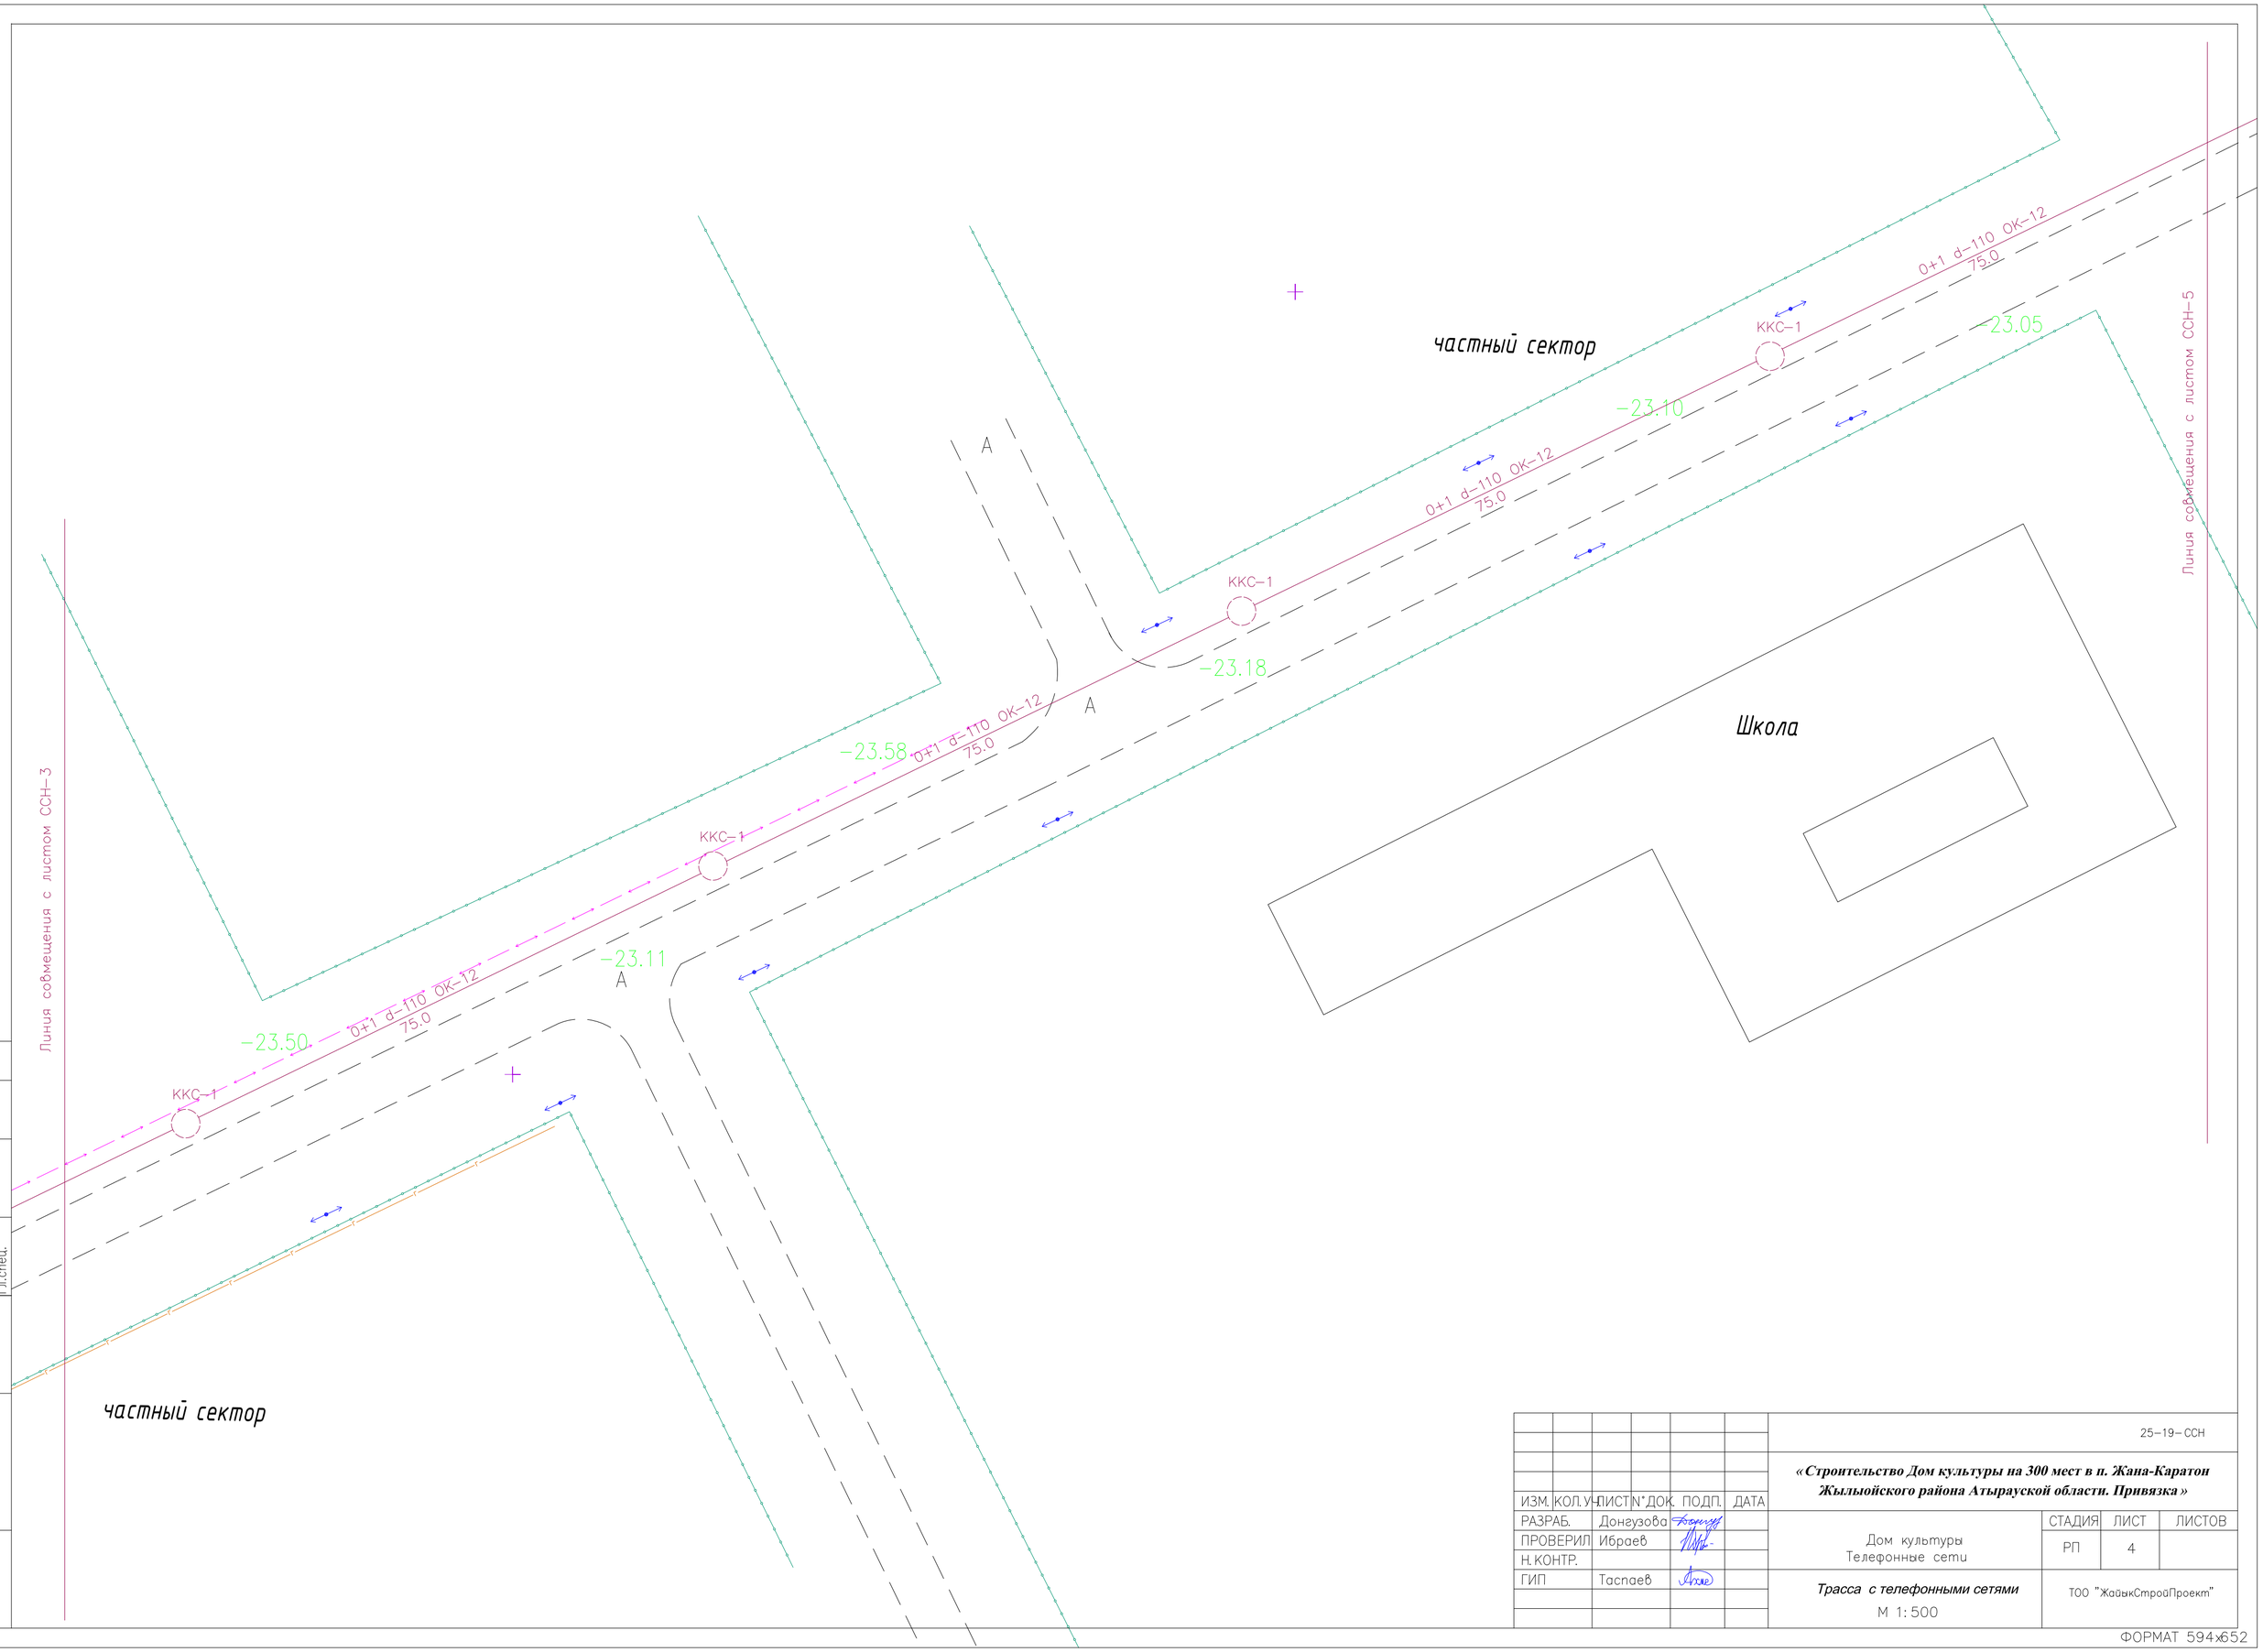

Согласовано:

Гл.арх.

Гл.спец. ВК.

Гл.спец.

Взам. инв. №

Подп. и дата

Инв. № подл.

ИЗМ.	КОЛ. УЧ.	ЛИСТ	N*ДОК.	ПОДП.	ДАТА
РАЗРАБ.		Донгузова			
ПРОВЕРИЛ		Ибраев			
Н. КОНТР.					
ГИП		Таспаев			

25-19-ССН

«Строительство Дом культуры на 300 мест в п. Жана-Каратон Жылыойского района Атырауской области. Привязка»

Дом культуры
Телефонные сети

СТАДИЯ	ЛИСТ	ЛИСТОВ
РП	4	

Трасса с телефонными сетями

М 1:500

ТОО "�жайыкСтройПроект"

ФОРМАТ 594x652

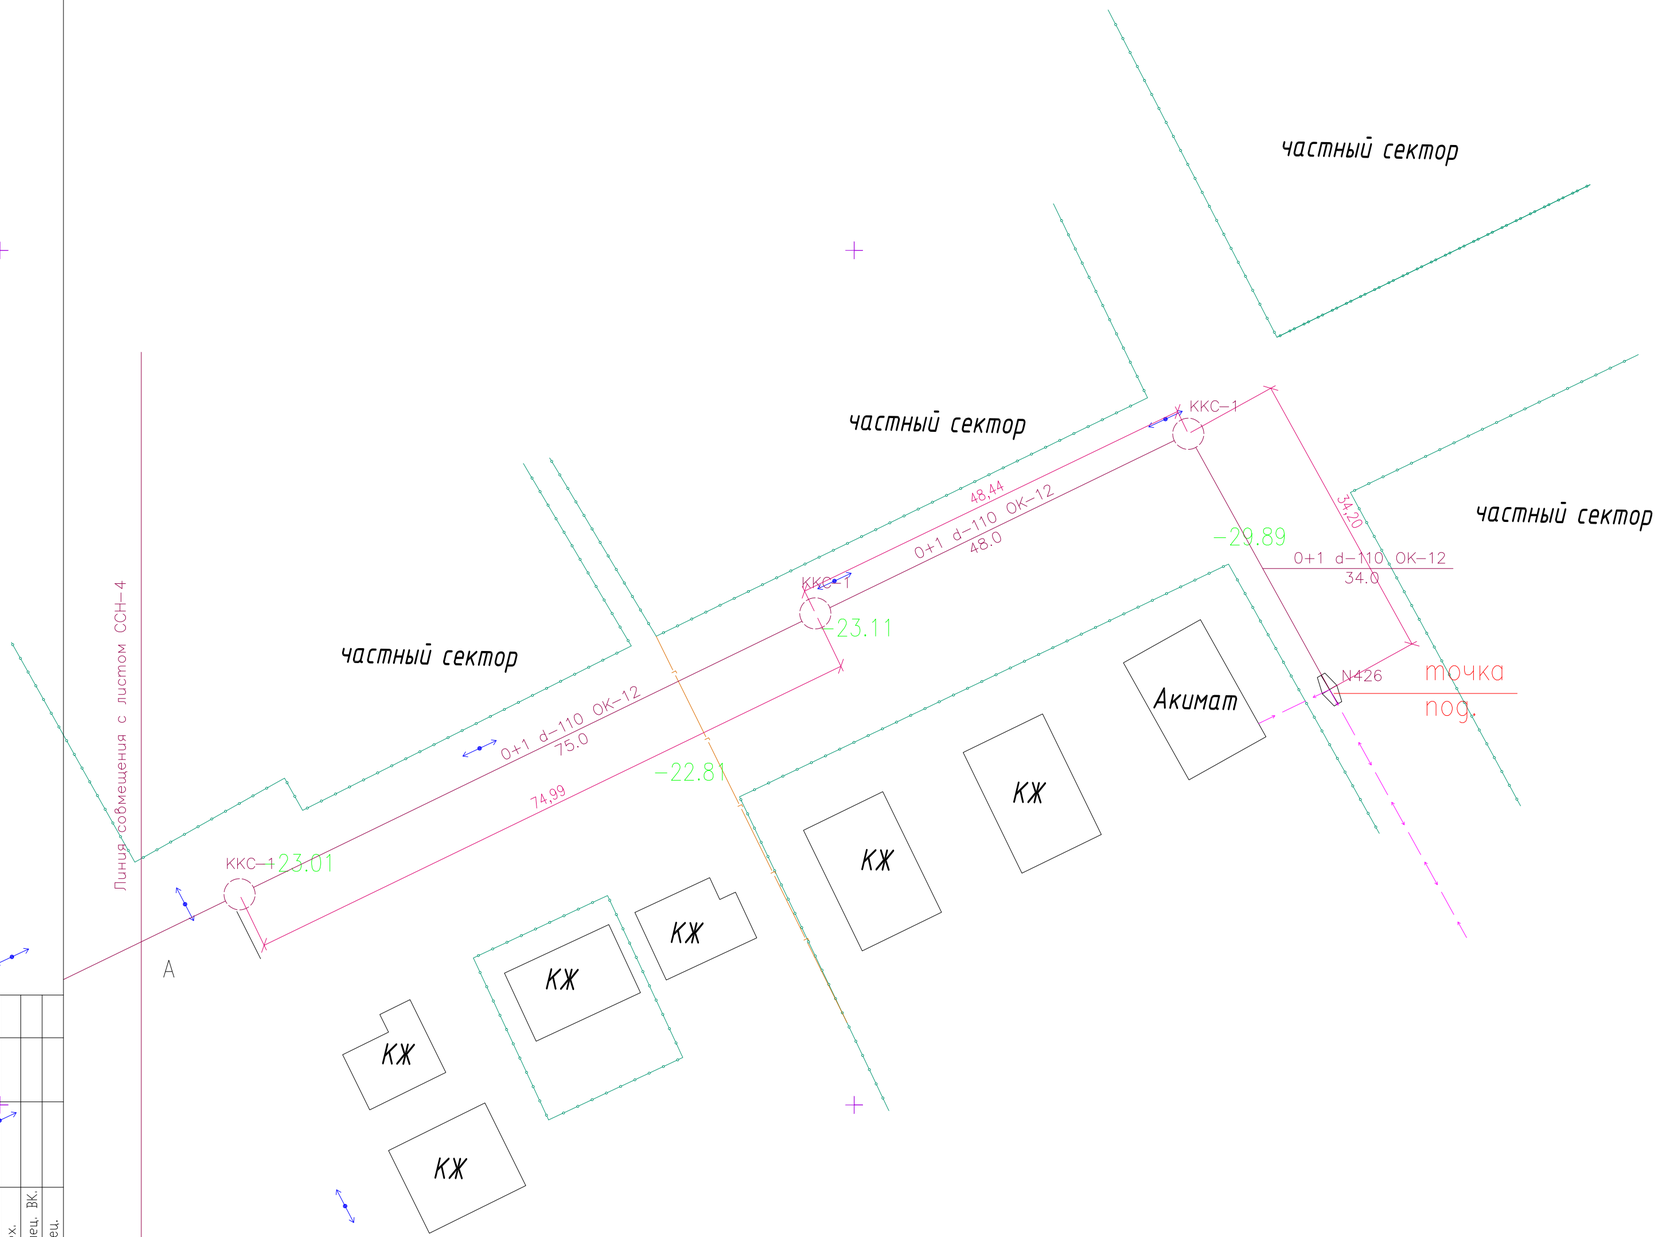

Согласовано:

Гл.арх.	
Гл.спец.	ВК.
Гл.спец.	

Взам. инв. №

Подп. и дата

Инв. № подл.

ИЗМ.	КОЛ. УЧ.	ЛИСТ	N° ДОК.	ПОДП.	ДАТА
РАЗРАБ.		Донгузова			
ПРОВЕРИЛ		Ибраев			
Н. КОНТР.					
ГИП		Таспаев			

25-19-ССН

«Строительство Дом культуры на 300 мест в п. Жана-Каратон Жылыойского района Атырауской области. Привязка»

Дом культуры
Телефонные сети

СТАДИЯ	ЛИСТ	ЛИСТОВ
РП	5	

Трасса с телефонными сетями

М 1:500

ТОО "ЖайыкСтройПроект"

ФОРМАТ 594x652

N Поз.	Наименование	Единица измере-ния	Коли-чество	Примечание
	Строительные работы			
1	Строительство одноотверстной телефонной канализации			
	мех. способом (ПЭТ d-110мм)	м	68	
2	Монтаж ж/б колодца ККС-1	шт	13	
3	Установка в колодце кронштейнов ККП-1-1300	шт	52	
4	Установка в колодце консолей ККП-2	"	52	
5	Установка в колодце ершей	"	52	
6	Установка в колодце консольных крюков	"	52	
7	Устройство ввода труб d-110 в ККС	"	26	

ИЗМ.	КОЛ. УЧ.	ЛИСТ	N°ДОК.	ПОДП.	ДАТА
РАЗРАБ.		Донгузова			
ПРОВЕРИЛ		Ибраев			
Н. КОНТР.					
ГИП		Таспаев			

25-19-ССН

«Строительство Дом культуры на 300 мест в п. Жана-Каратон Жылыойского района Атырауской области. Привязка»

Дом культуры Телефонные сети	СТАДИЯ	ЛИСТ	ЛИСТОВ
	РП	6	
Объем работ	ТОО "�жайыкСтройПроект"		

Позиция	Наименование и техническая характеристика	Тип, марка,обозначение документа опросного листа	Код оборудования изделия, материала	Завод изготовитель	Единица измерения	Количество	Масса единицы, кг	Примечание
1	2	3	4	5	6	7	8	9
	Кабель ОК-12			ВАТАН Казахстан Кавель г.Алмата	м	1000		
	Шнур полимидный			ВАТАН Казахстан Кавель г.Алмата	м	80		
	Муфта сплитерная	ОМСп-24		КазЭлектро г.Алмата	шт	1		
	Бокс оптический на 12 волокон	W 8-6-SC/APC-SM		Волоконно-оптический завод г.Алмата	шт	1		
	Патчкорд коннектором SC/APC-LC/UPC SM 2m duplex			Волоконно-оптический завод г.Алмата	шт	1		
	Сплиттер 1:4			Волоконно-оптический завод г.Алмата	шт	1		
	Колодц ККС-1				шт	13		
	Труба ПЭТ-110				м	992		
	Ерши				шт	52		
	Консольные крюки				"	52		
	Кронштейн ККП-1-1300				"	52		

Взам.инв.N

Подп. и дата

Инв.N подл.

ИЗМ.	КОЛ.УЧ.	ЛИСТ	N°ДОК.	ПОДП.	ДАТА
РАЗРАБ.		Донгузова			
ПРОВЕРИЛ		Ибраев			
Н.КОНТР.					
ГИП		Таспаев			

25-19-ССН

«Строительство Дом культуры на 300 мест в п. Жана-Каратон Жылыойского района Атырауской области. Привязка»

Дом культуры
Телефонные сети

СТАДИЯ	ЛИСТ	ЛИСТОВ
РП	1	1

Спецификация материалов, изделия и материалы

ТОО "ЖайыкСтройПроект"

Копировал

Формат А3