Генпроектировщик ТОО «САНЖАРПРОЕКТСЕРВИС»
ГСЛ № 21012897 от 19.03.2021 года.

Проектировщик ТОО "ПроектГруппСервис" ГСЛ №20004790

Р А Б О Ч И Й П Р О Е К Т

«Укладка брусчатки улиц в г. Кульсары Жылыойского района Атырауской области»

Генеральный план

№3

С.Иманғали+66+Б.Момышұлы.

Директор
ТОО "СанжарПроектСервис" Абдуллаева А.С.

Главный инженер проекта — Абдукаримов О.

Директор
ТОО "ПроектГруппСервис" Айтекеев А.А.

Кызылорда 2022г.

Ведомость рабочих чертежей основного комплекта

Лист	Наименование	Примечание
1	Общие данные	
2	Ситуационная схема	
3	Генеральный план. Разбивочный план	М 1:500
4	План расположение малых архитектурных форм	М 1:500
5	План организации рельефа	М 1:500
6	План земляных масс	М 1:500

Ведомость ссылочных и прилагаемых документов

Обозначение	Наименование	Примечание
Ссылочные документы		
СН РК 3.01-01-2013 СП РК 3.01-101-2013	Градостроительство. Планировка и застройка городских и сельских населенных пунктов.	
ГОСТ 21.508-93	Правила выполнения рабочей документации генеральных планов предприятий, сооружений и жилищно-гражданских объектов.	
СП РК 3.01-105-2013	Благоустройство территории населенных пунктов.	
СТ РК 21.101-2002	Основные требования к проектной и рабочей документации.	
Прилагаемые документы		
	Схема установки бортовых камней на въездах к жилым домам (тротуар)	ГП/ПР. лист-1
	Схема установки бортовых камней на въездах к жилым домам (велодорожка)	ГП/ПР. лист-2
	Эскизные чертежи общих видов нетиповых изделий и малых архитектурных форм	ГП/ПР. лист-3
	Типы крепления щитков дорожных знаков к стойке СКМ	ГП/ПР. лист-4,5.

Технико-экономические показатели

№ п/п	Наименование	Ед. изм.	Кол-во.	% к общ. пл.	Примечание
1	Площадь проектируемого участка в условных границах	м2	9006	100%	
2	Площадь покрытий	м2	9006	100%	

Общие указания:

- Проект разработан на основании задания на проектирования выданного заказчиком
- Проект выполнен по материалом инженерно-геодезических изысканий, выполненных ТОО "СанжарПроектСервис" в сентябре 2022 года.
- Система координат - местная, Система высот - Балтийская.
- Чертежи разработаны в соответствии с действующими в РК нормами, правилами и стандартами.

Планировочные решения:

- По существующему положению на проектируемом участке тротуар отсутствует.
- По проектным решениям на участке предусматривается укладка тротуара по обеем сторонам улицы. По правой стороне предусматривается укладка тротуара длиной ул. Б.Момышулы 714,8 метра ,66-улица 1031.9 м, ул.С.Имангали 726.58 метров шириной 2.0-2.8 метра. По левой стороне улицы предусматривается укладка тротуара и велодорожки длиной 1002 метров, ширина каждой по 2,5 метра.
- Устройство покрытия на тротуарах предусмотрены из тротуарных плиток В22,5 (с заполнением швов из песка) ГОСТ 17608-2017 h=60мм, отсев из мелкофракционного щебня фракции 5-10 М800 ГОСТ 8267-93. h=50мм, щебень фракции 20-40 М600 по способу заклинки из мелкофракционного 10-20 мм щебня ГОСТ 8267-93 h=100мм и уплотненный грунт К=0.95.
- Устройство покрытия велодороки предусмотрены из горячей мелкозернистой плотной а/б смеси, Тип Б, М-1, на битуме марки БНД70/100, до Е=2400 МПа СТ РК 1225-2013 h=6см, щебень фракции 20-40 по способу заклинки ГОСТ 8267-93 h=15 см, покрытие из песчано-гравийной смеси С2 по СТ РК1549-2006 h=10 см и уплотненный грунт К=0.95.
- Бордюры предусмотрены по ГОСТ 6665-91 тип БР 100.20.8.
- Основания бордюров из бетона В 7,5/М100 ГОСТ 26633-91 и щебеня фракции 20-70 М600 h=100мм

Настоящий проект соответствует требованиям нормативных, экологических, санитарно-гигиенических, противопожарных документов и других норм, действующих на территории Республики Казахстан и обеспечивает безопасность продукции для жизни, здоровья людей, имущества, охрану окружающей среды.

Главный архитектор проекта Айтекеев А.

Взам. инв.№	Подпись и дата	Инв.№ подл.

Изм.	Кол.уч	Лист	№ док	Подпись	Дата	№ 030-2022-ГП			
						«Укладка брусчатки улиц в г. Кульсары Жылыойского района Атырауской области»			
ГАП		Айтекеев А.			10.22.	№3 С.Иманғали+66+Б.Момышұлы.	Стадия	Лист	Листов
Разраб.		Кушенов Е.			10.22.		РП	1	-
Проверил		Айтекеев А.			10.22.	Общие данные	г. КЫЗЫЛОРДА 2022 г.		

СИТУАЦИОННАЯ СХЕМА

Проектируемый участок тротуара

Взам. инв.№	Подпись и дата	Инв.№ подл.

Изм.	Кол.уч	Лист	№ док	Подпись	Дата
ГАП		Айтекеев А.			10.22.
Разраб.		Кушенов Е.			10.22.
Проверил		Айтекеев А.			10.22.

№ 030-2022-ГП

«Укладка брусчатки улиц в г. Кульсары Жылыойского района Атырауской области»

№3
С.Иманғали+66+Б.Момышұлы.

Стадия	Лист	Листов
РП	2	-

Ситуационная схема

ПРОЕКТ ГРУПП СЕРВИС

г. КЫЗЫЛОРДА
2022 г.

ГЕНЕРАЛЬНЫЙ ПЛАН. РАЗБИВОЧНЫЙ ПЛАН М 1:500

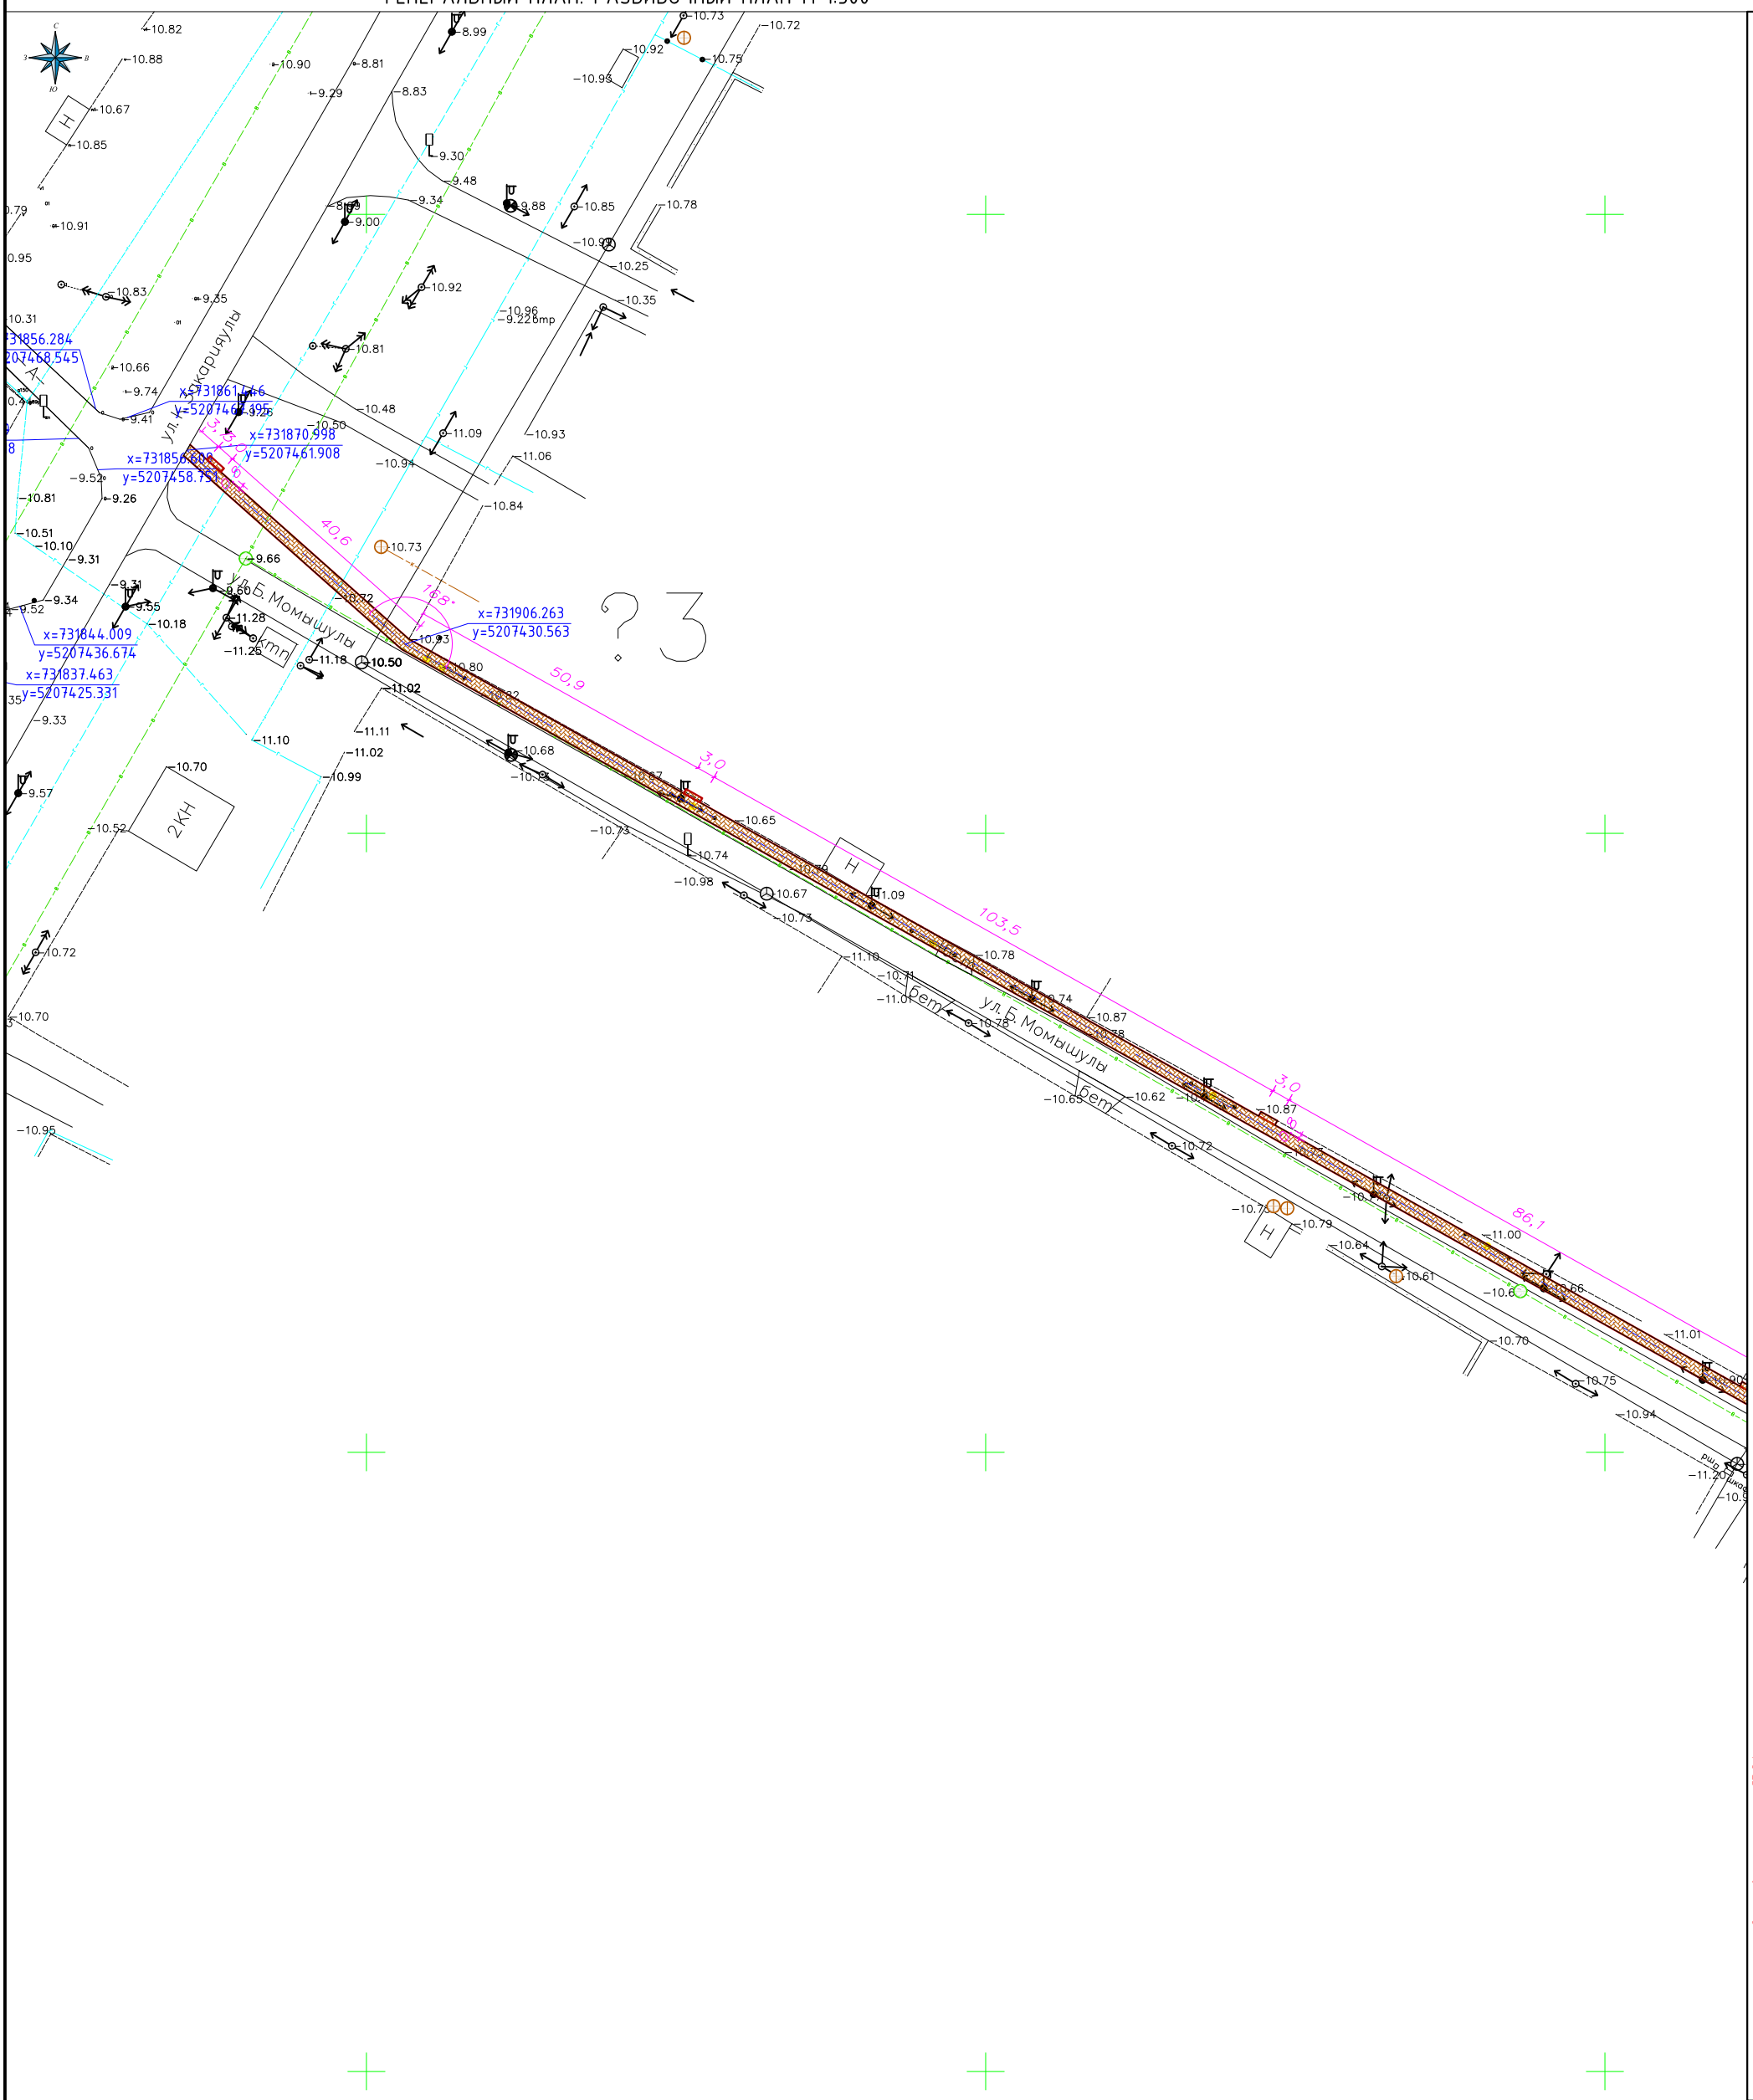

Схема совмещение листов

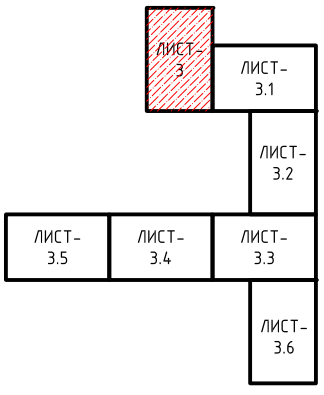

Ведомость тротуаров, дорожек и площадок

Поз.	Наименование		Тип	Площадь покрытия, м2	Примечание
1	Тротуар с бортовым камнем	БР 100.20.8, L=5072 м	1	6499	Тактиль. плиты 660 м2.
2	Велодорожка с бортовым камнем	БР 100.20.8, L=2061 м	2	2507	

УСЛОВНЫЕ ОБОЗНАЧЕНИЯ

- Проектируемое покрытие по тротуарам
- В — Существующий водопровод
- Существующие опоры электроснабжения
- КН — Существующие здания и сооружения
- Г — Существующий газопровод
- V — Существующие линии связи

Примечание:
- Цвет покрытия из тротуарных плит выполнить из красного цвета

Изм.	Кол.уч	Лист	№ док	Подпись	Дата
ГАП		Айтекеев А.			10.22
Разраб.		Кушенов Е.			10.22
Проверил		Айтекеев А.			10.22

№ 030-2022-ГП

«Укладка брусчатки улиц в г. Кульсары Жылыойского района Атырауской области»

№3
С.Иманғали+66+Б.Момышұлы.

Стадия	Лист	Листов
РП	3	-

Генеральный план. Разбивочный план

г. КЫЗЫЛОРДА 2022 г.

Взам. инв.№ | Подпись и дата | Инв.№ подл.

ГЕНЕРАЛЬНЫЙ ПЛАН. РАЗБИВОЧНЫЙ ПЛАН М 1:500

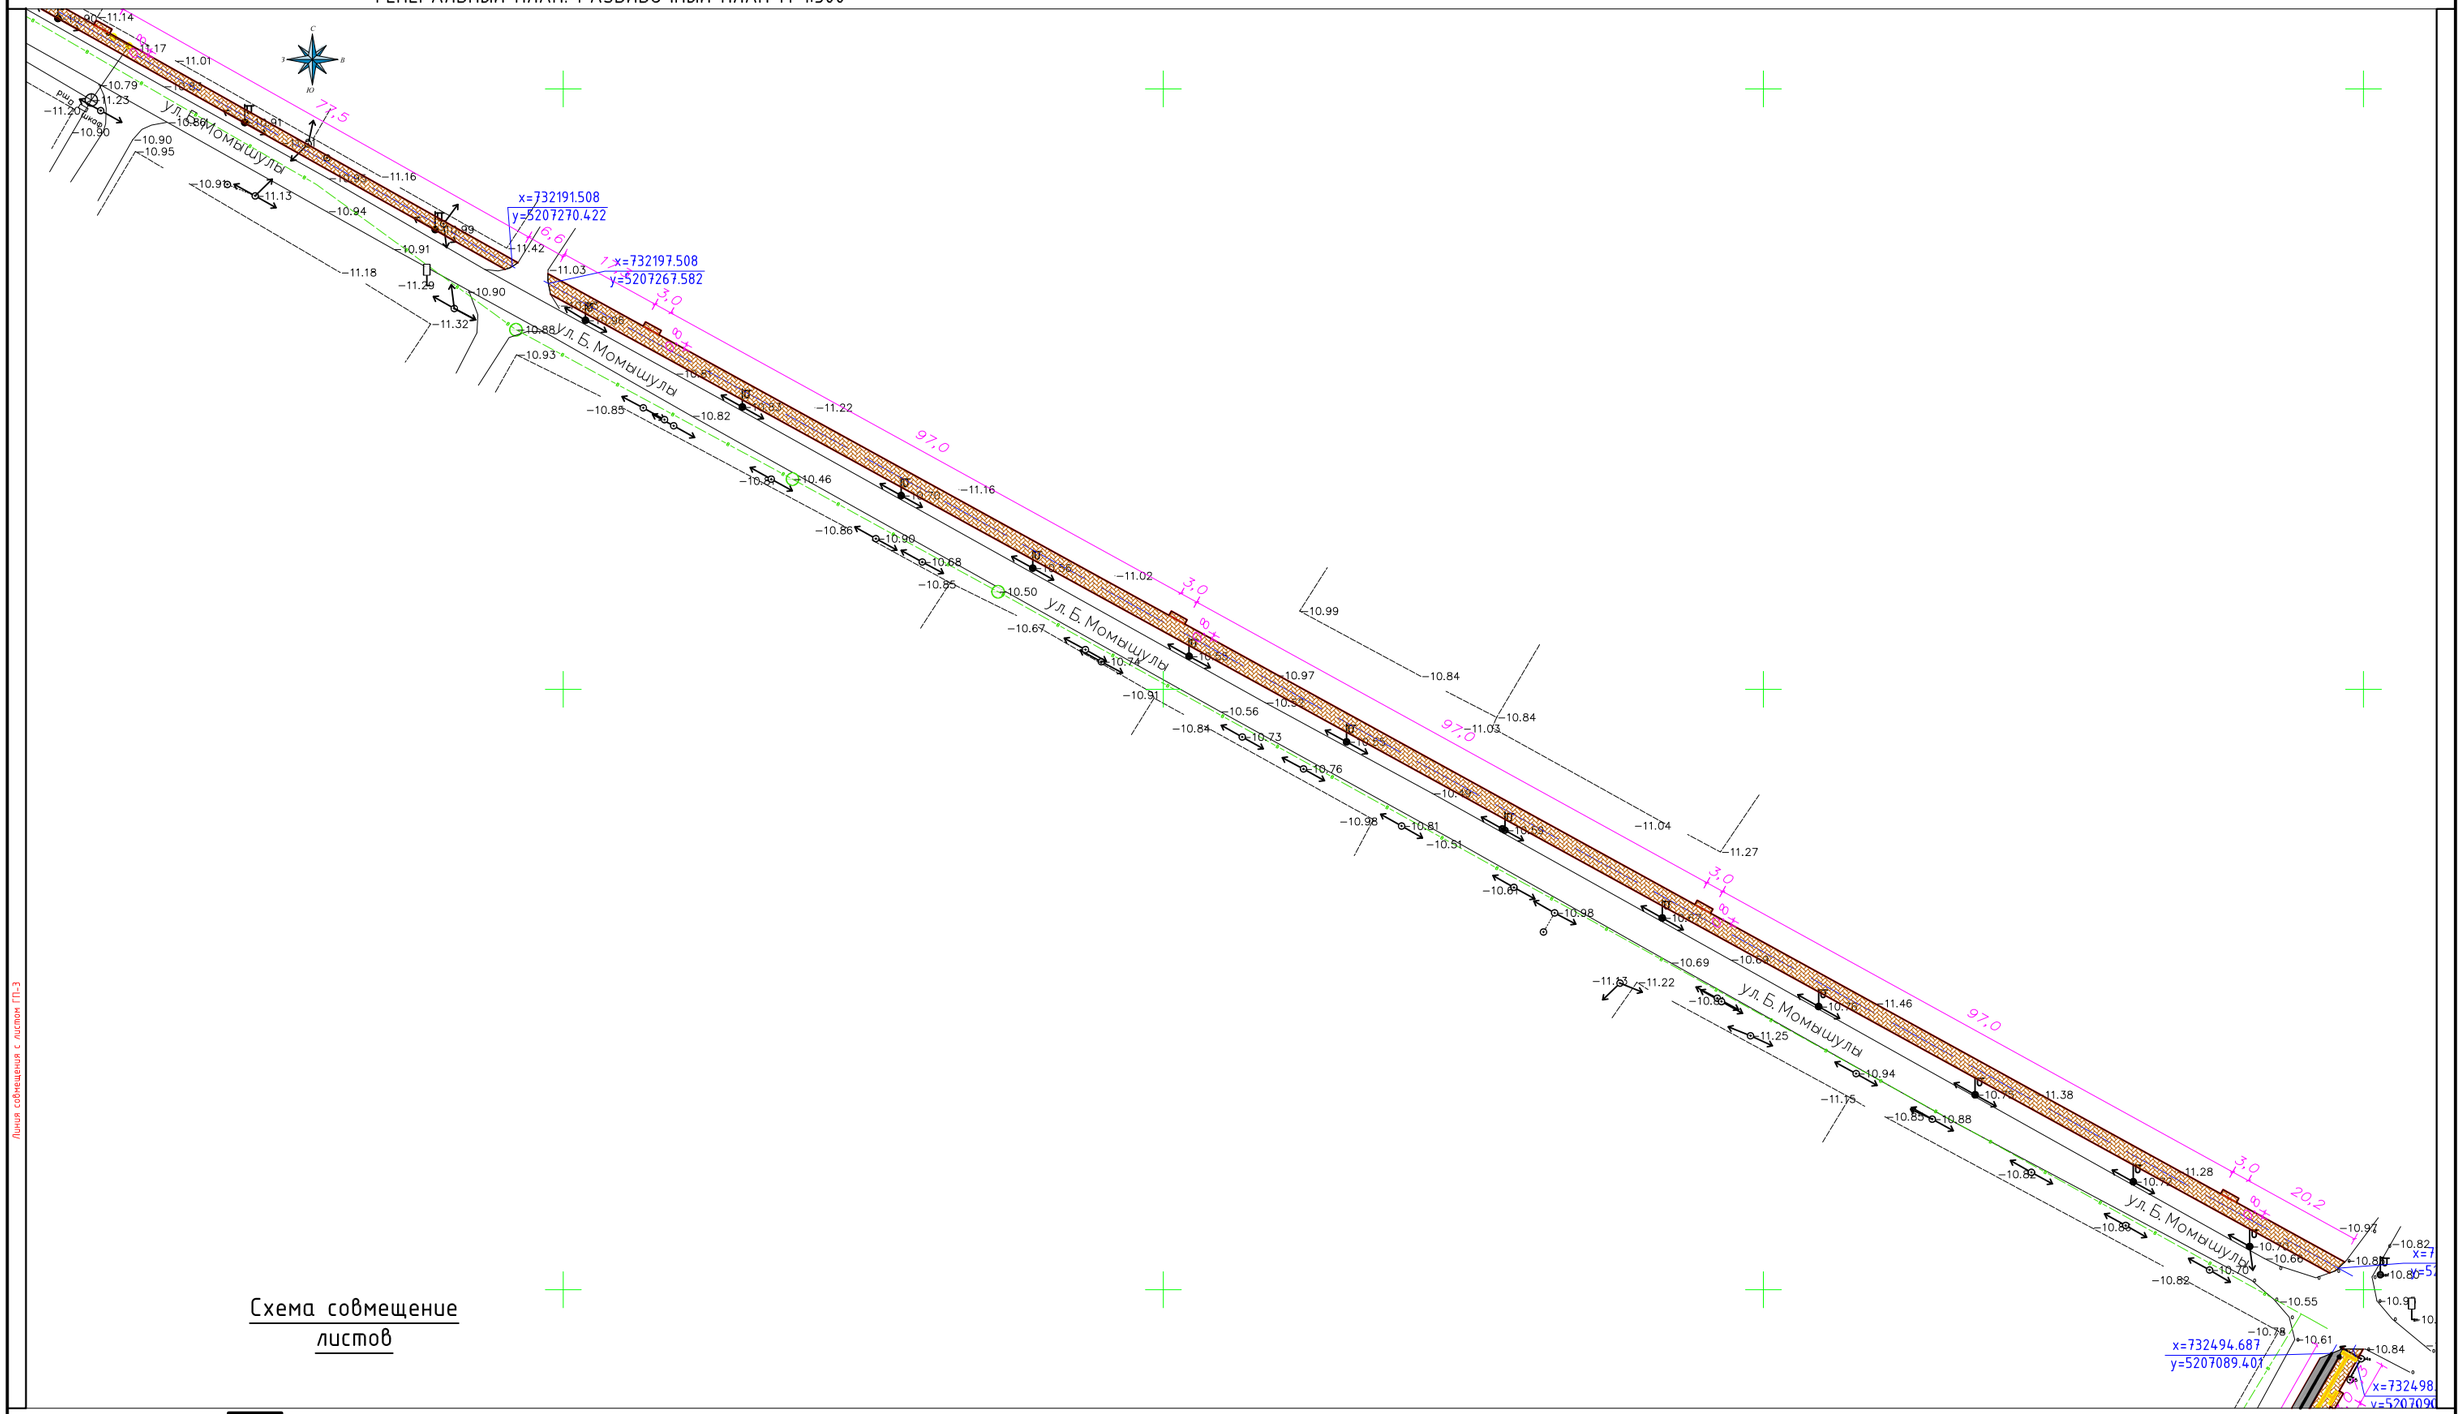

Схема совмещение листов

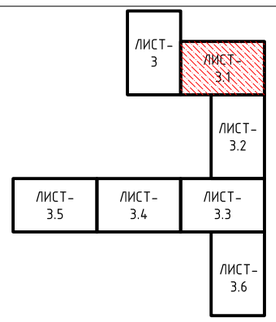

Линия совмещения с листом ГП-3

Линия совмещения с листом ГП-3.2

УСЛОВНЫЕ ОБОЗНАЧЕНИЯ

- Проектируемое покрытие по тротуарам
- Существующие здания и сооружения (КН)
- Существующий водопровод (В)
- Существующий газопровод (Г)
- Существующие опоры электроснабжения
- Существующие линии связи (V)

Изм.	Кол.уч.	Лист	№ док.	Подпись	Дата
ГАП		Айтекеев А.			10.22.
Разраб.		Кушенов Е.			10.22.
Проверил		Айтекеев А.			10.22.

№ 030-2022-ГП

«Укладка брусчатки улиц в г. Кульсары Жылыойского района Атырауской области»

№3
С.Имангали+66+Б.Момышулы.

Стадия	Лист	Листов
РП	3.1	-

Генеральный план. Разбивочный план

г. КЫЗЫЛОРДА 2022 г.

Взам. инв.№ | Подпись и дата | Инв.№ подл.

ГенеРАЛЬНЫЙ ПЛАН. РАЗБИВОЧНЫЙ ПЛАН М 1:500

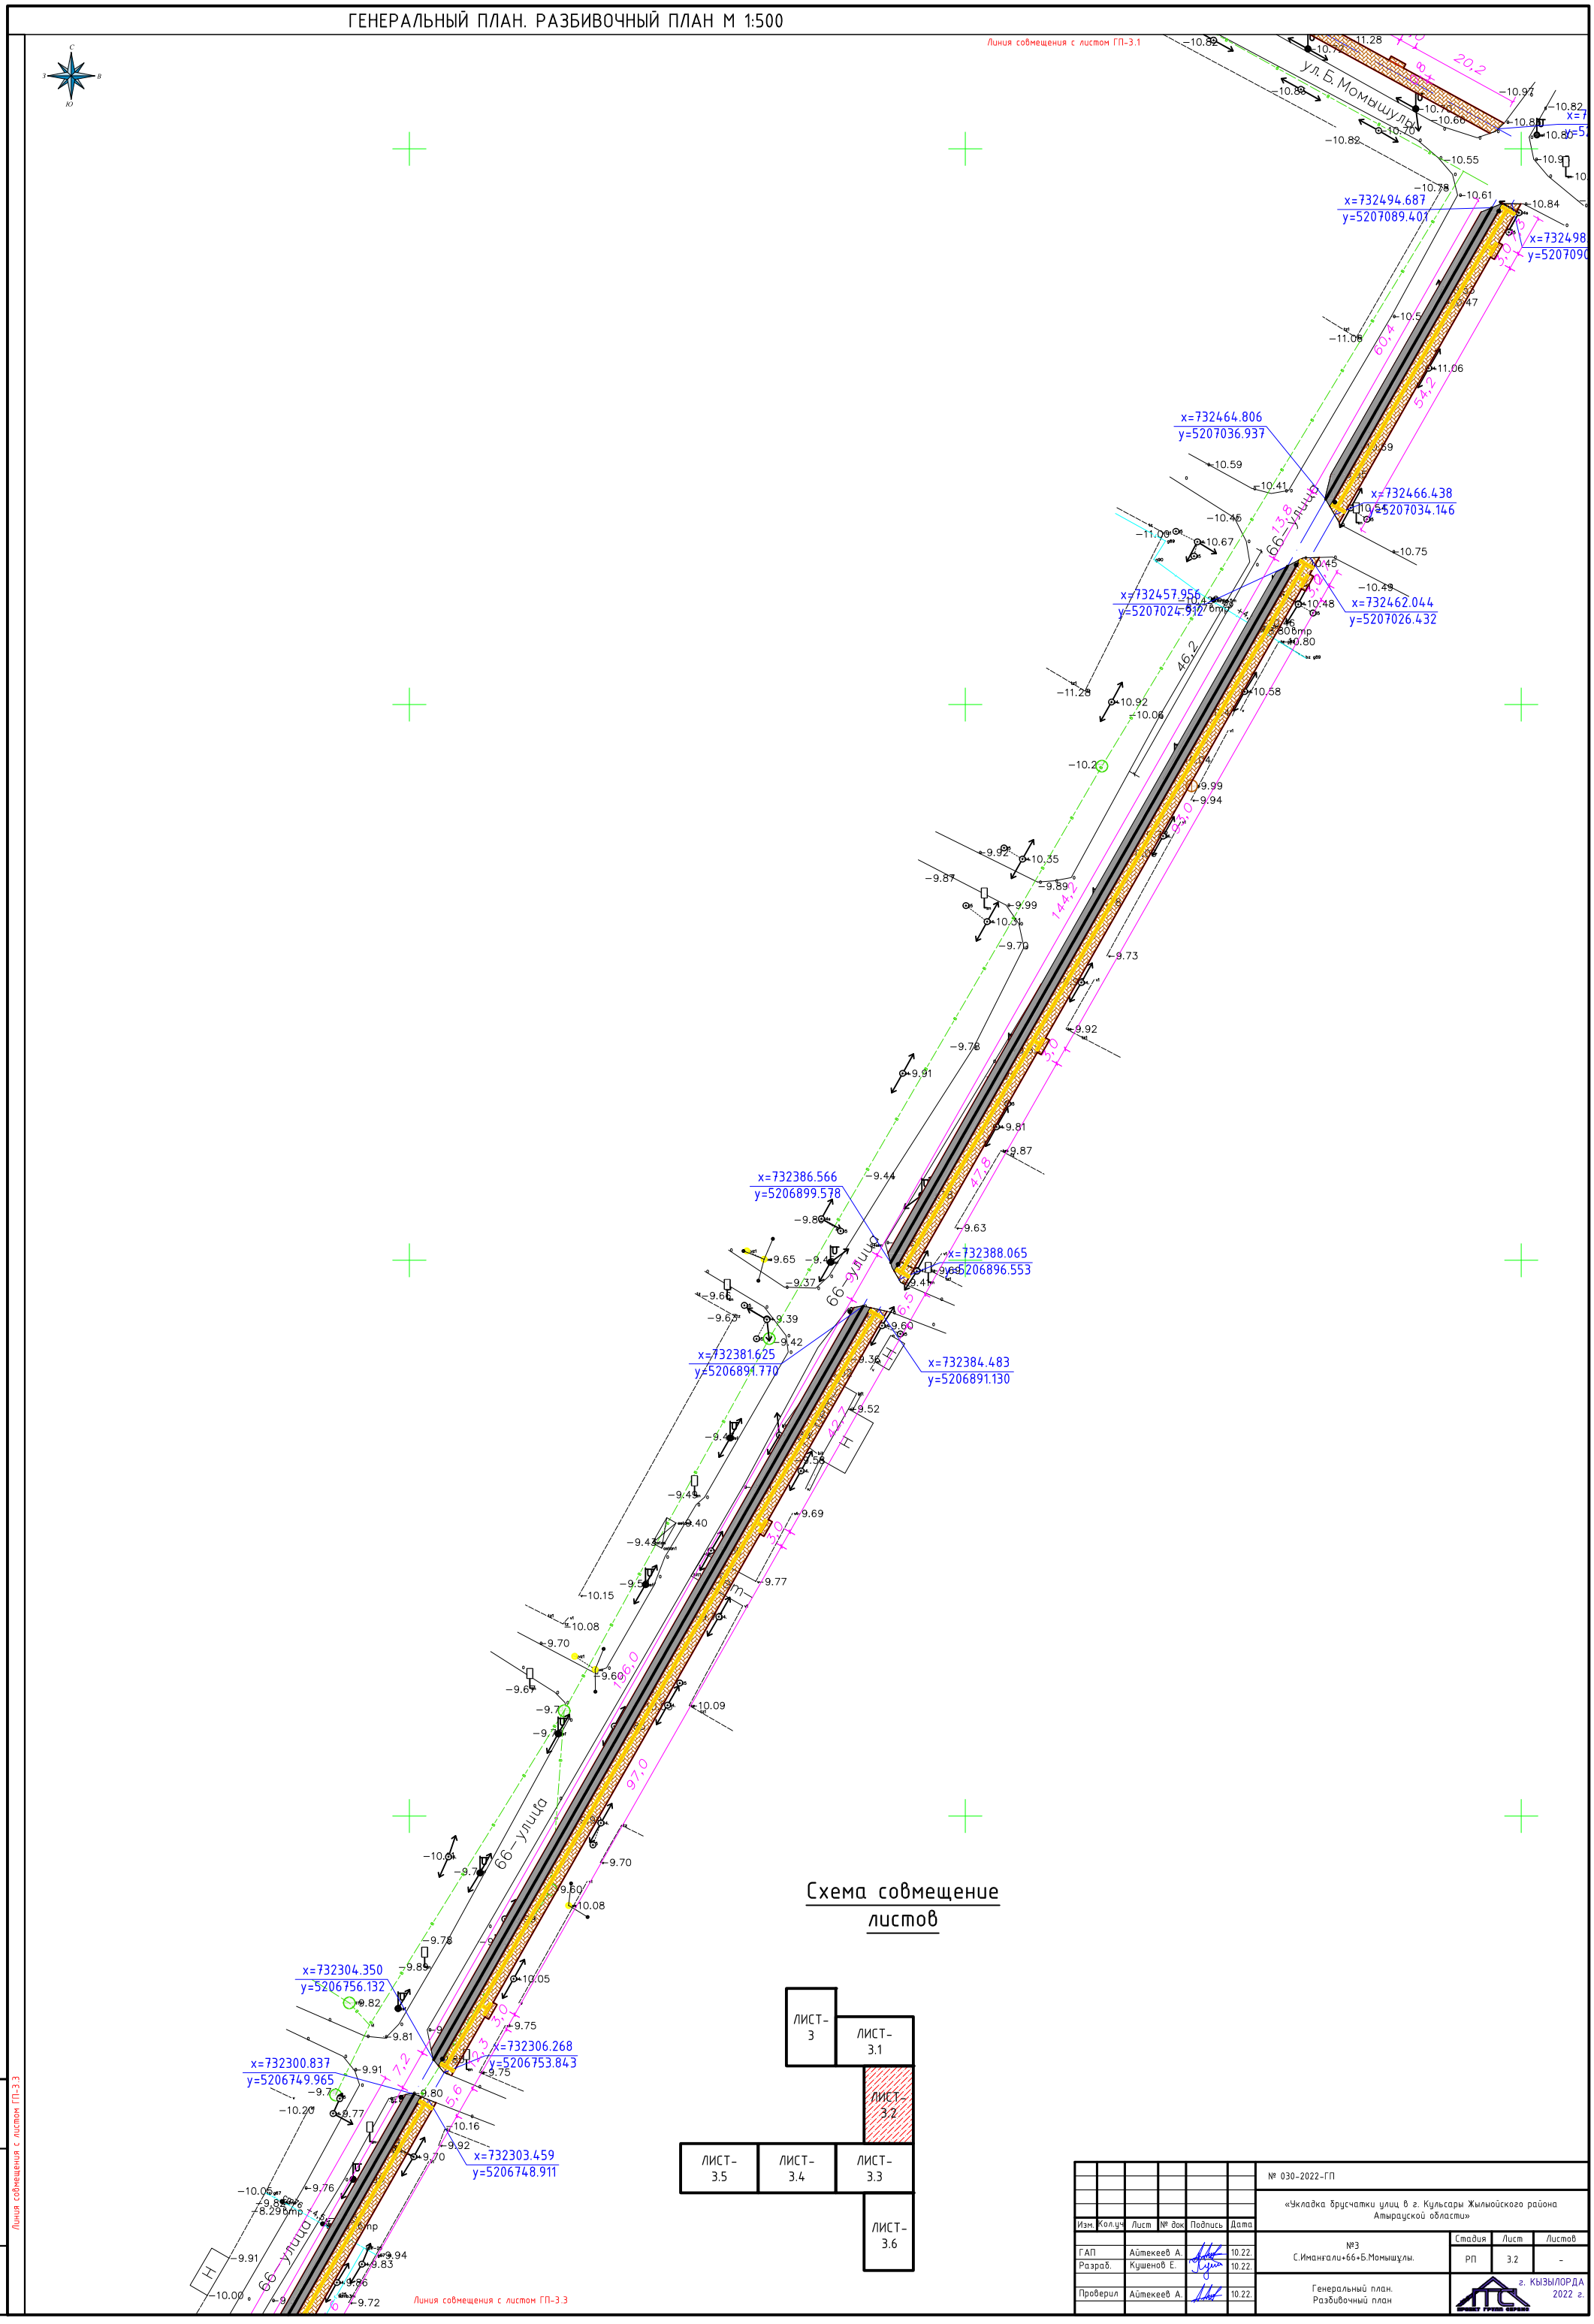

Схема совмещение листов

ЛИСТ-3	ЛИСТ-3.1	
		ЛИСТ-3.2
ЛИСТ-3.5	ЛИСТ-3.4	ЛИСТ-3.3
		ЛИСТ-3.6

Изм.	Кол.уч	Лист	№ док	Подпись	Дата	№ 030-2022-ГП «Укладка брусчатки улиц в г. Кульсары Жылыойского района Атырауской области»			
ГАП		Айтекеев А.			10.22.	№3 С.Иманғали+66+Б.Момышұлы.	Стадия	Лист	Листов
Разраб.		Кушенов Е.			10.22.		РП	3.2	-
Проверил		Айтекеев А.			10.22.	Генеральный план. Разбивочный план	г. КЫЗЫЛОРДА 2022 г.		

Взам. инв.№ | Подпись и дата | Инв.№ подл.

ГЕНЕРАЛЬНЫЙ ПЛАН. РАЗБИВОЧНЫЙ ПЛАН М 1:500

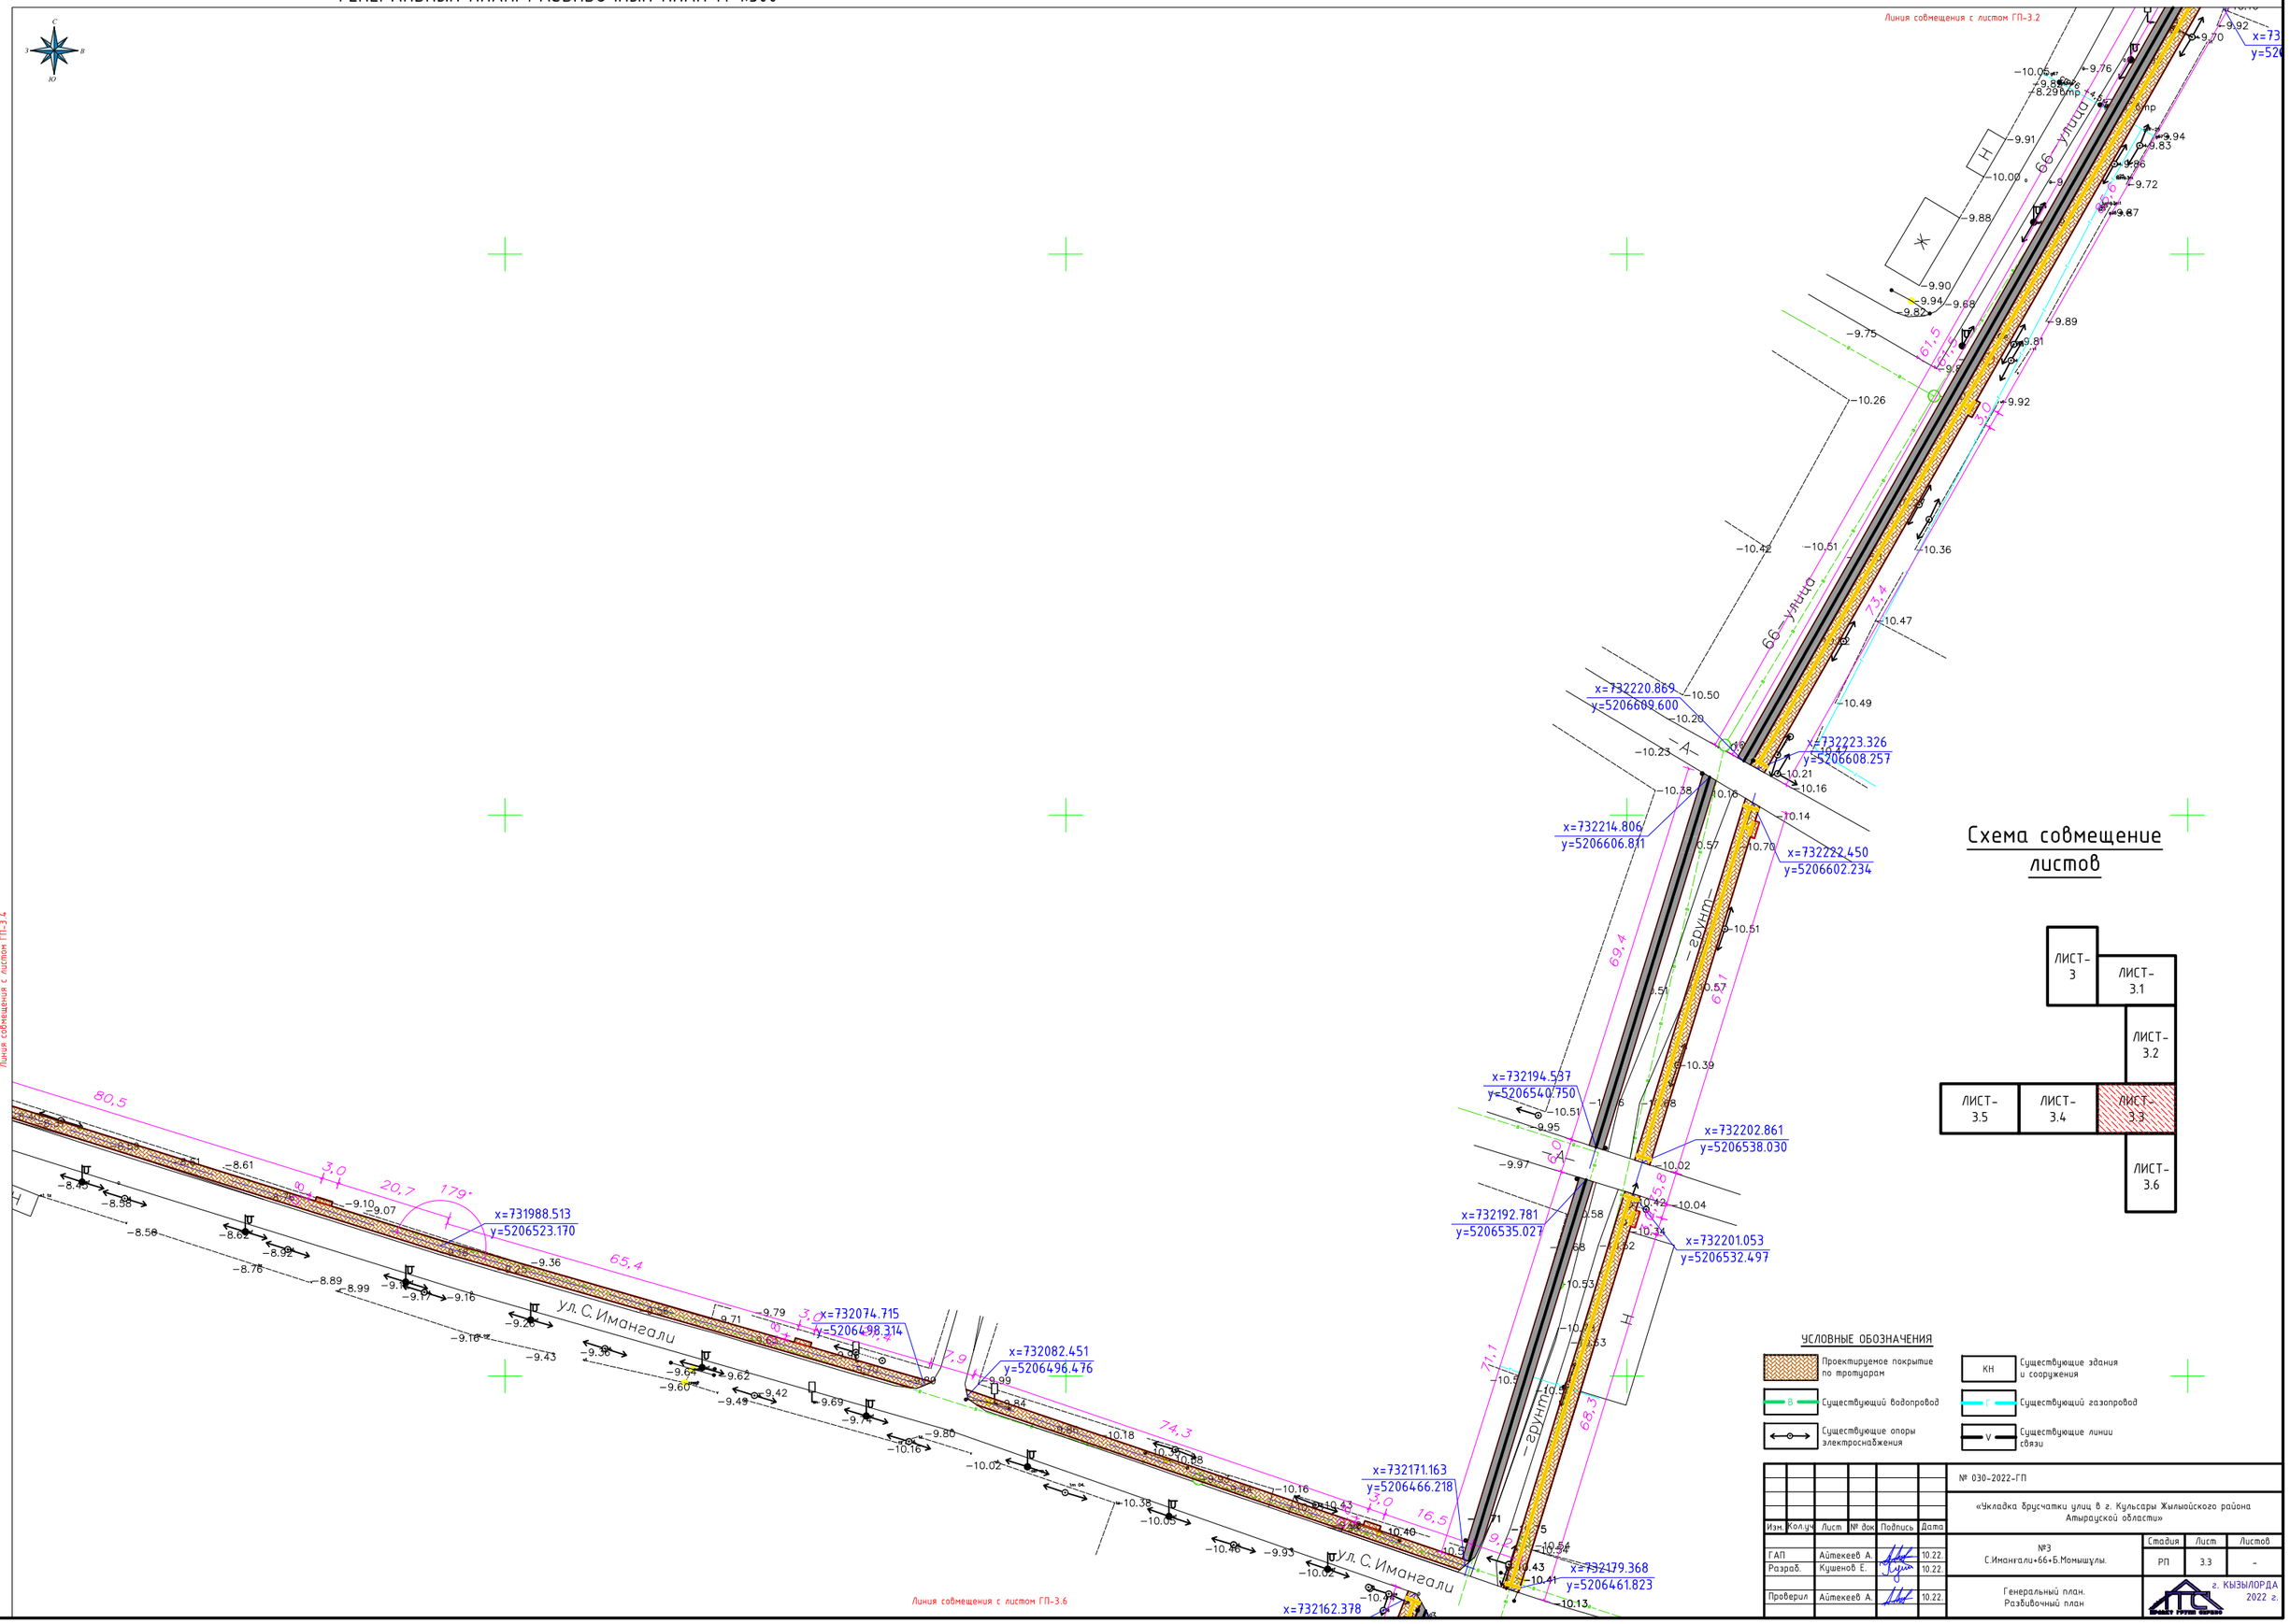

ГЕНЕРАЛЬНЫЙ ПЛАН. РАЗБИВОЧНЫЙ ПЛАН М 1:500

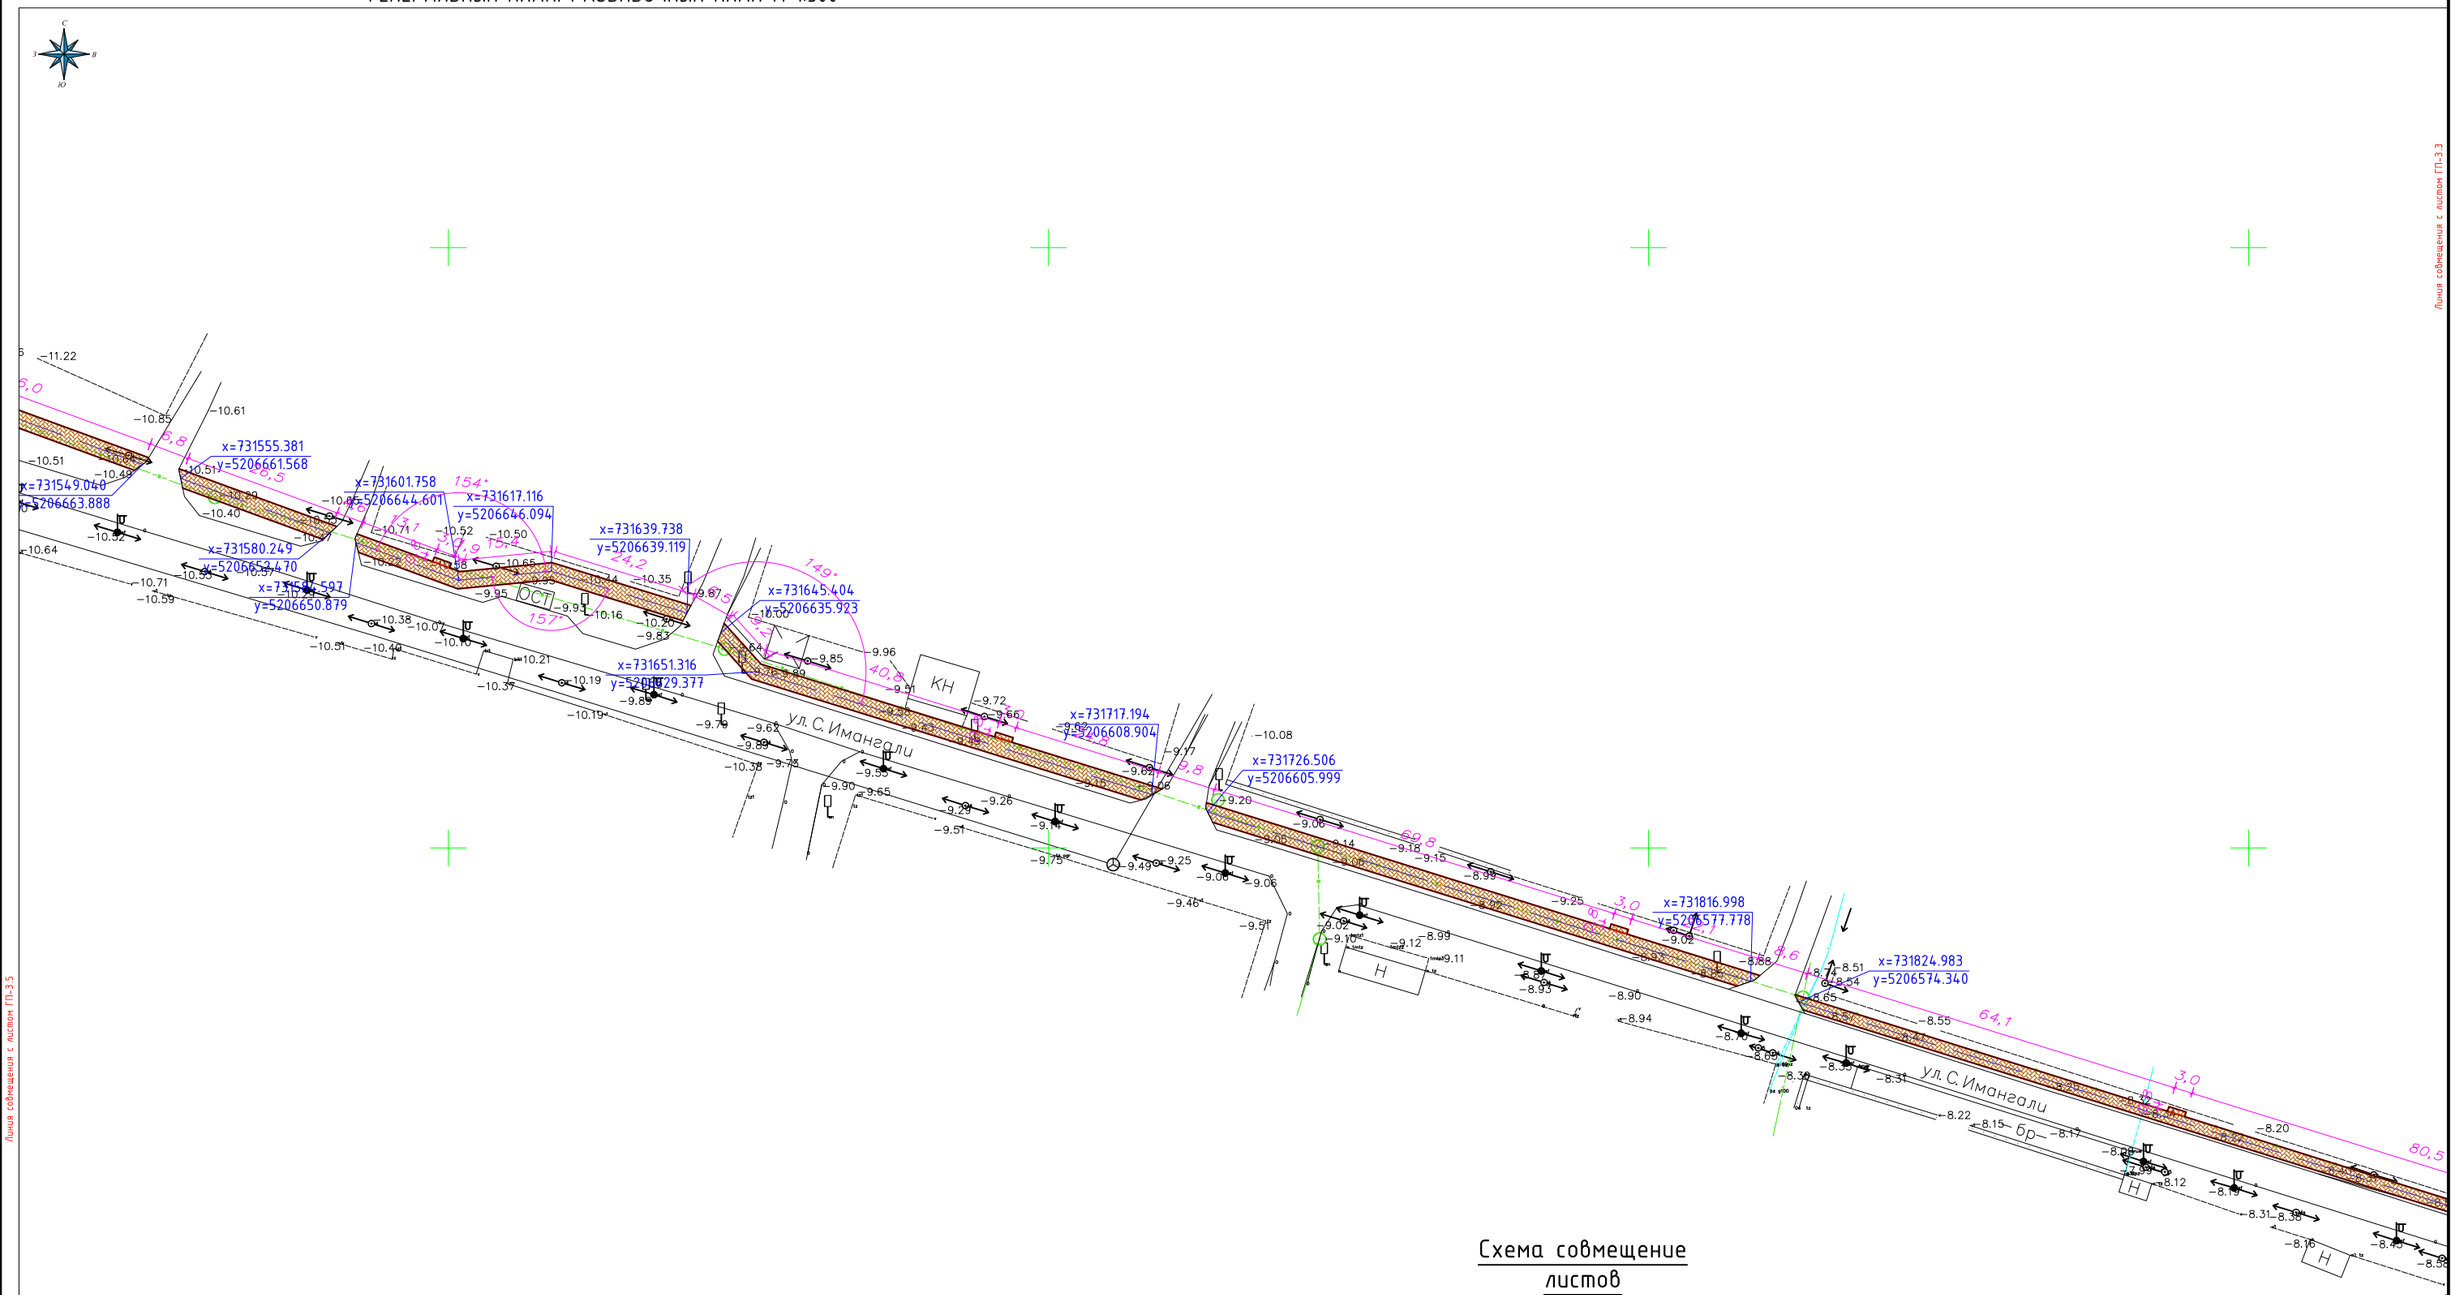

Схема совмещение листов

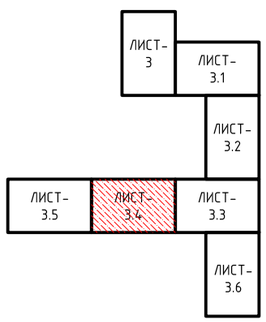

УСЛОВНЫЕ ОБОЗНАЧЕНИЯ

- Проектируемое покрытие по тротуарам
- Существующий водопровод
- Существующие опоры электроснабжения
- КН — Существующие здания и сооружения
- Г — Существующий газопровод
- V — Существующие линии связи

Изм.	Кол.уч	Лист	№ док	Подпись	Дата	№ 030-2022-ГП
						«Укладка брусчатки улиц в г. Кульсары Жылыойского района Атырауской области»
ГАП		Айтекеев А.			10.22.	№3 С.Имангали+66+Б.Момышулы.
Разраб.		Кушенов Е.			10.22.	
Проверил		Айтекеев А.			10.22.	Генеральный план. Разбивочный план

Стадия	Лист	Листов
РП	3.4	-

г. КЫЗЫЛОРДА 2022 г.

Линия совмещения с листом ГП-3.3

Линия совмещения с листом ГП-3.5

Взам. инв.№ | Подпись и дата | Инв.№ подл.

ГЕНЕРАЛЬНЫЙ ПЛАН. РАЗБИВОЧНЫЙ ПЛАН М 1:500

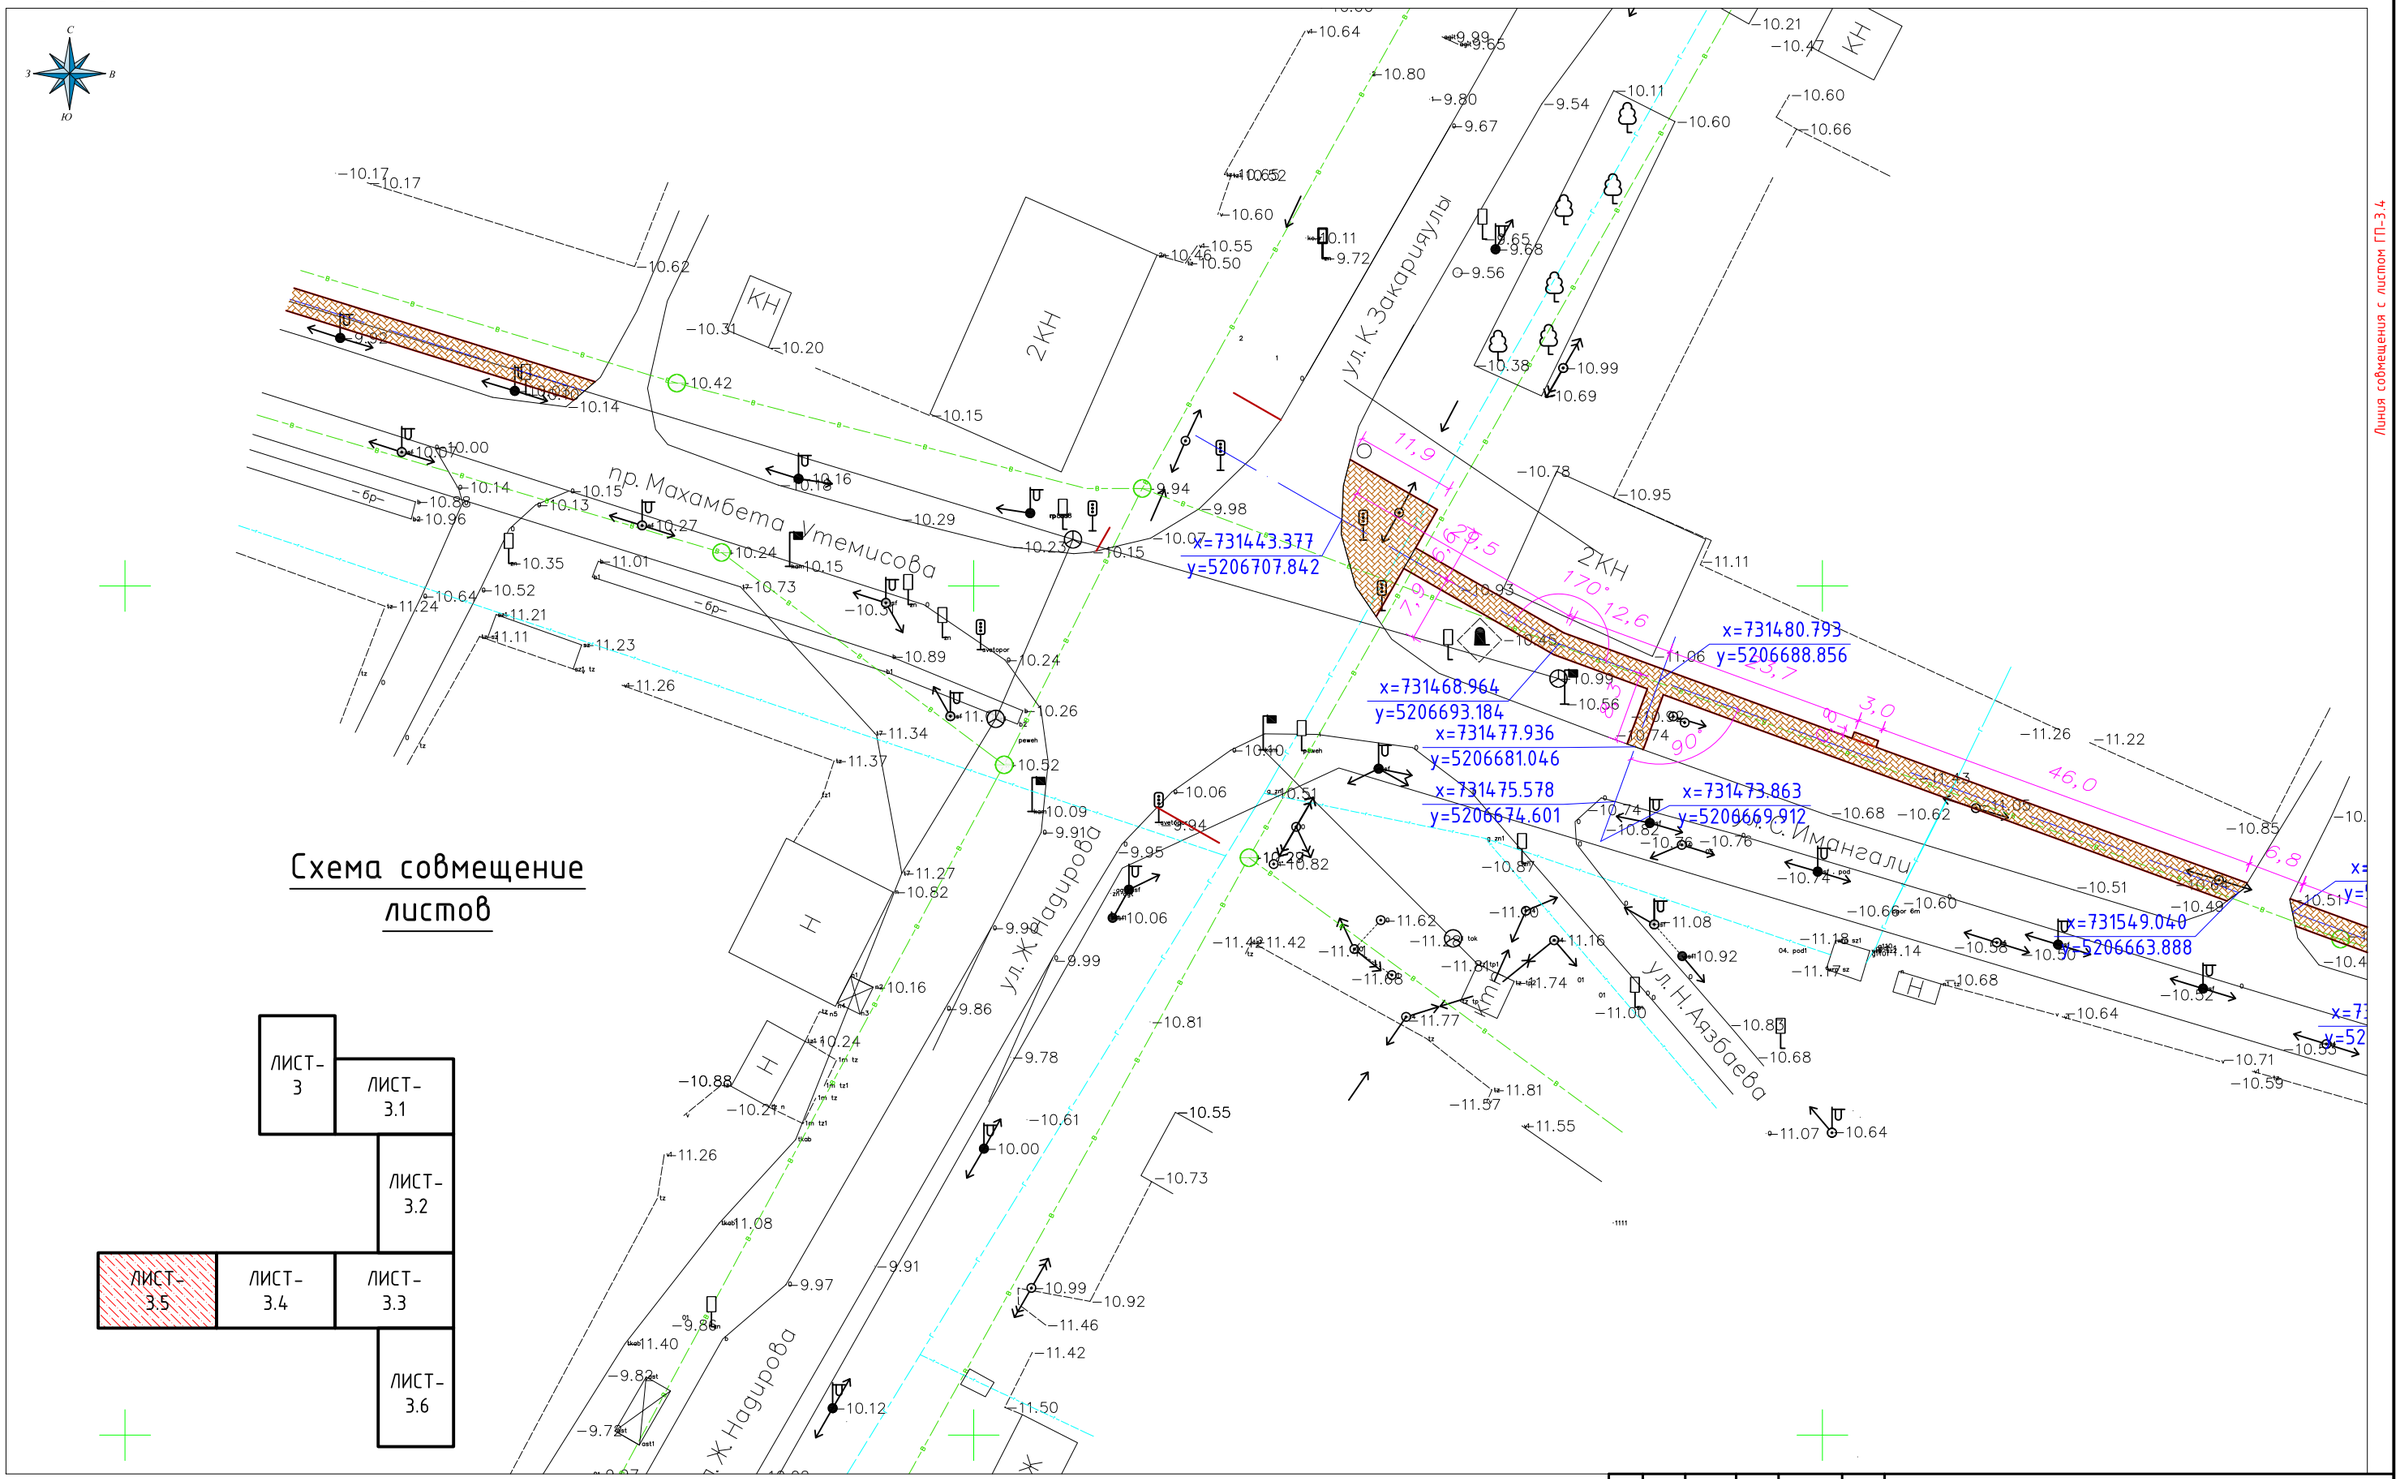

Схема совмещение листов

ЛИСТ-3	ЛИСТ-3.1	
	ЛИСТ-3.2	
ЛИСТ-3.5	ЛИСТ-3.4	ЛИСТ-3.3
		ЛИСТ-3.6

УСЛОВНЫЕ ОБОЗНАЧЕНИЯ

- Проектируемое покрытие по тротуарам
- В — Существующий водопровод
- Существующие опоры электроснабжения
- КН — Существующие здания и сооружения
- Г — Существующий газопровод
- V — Существующие линии связи

Изм.	Кол.уч	Лист	№ док	Подпись	Дата
ГАП		Айтекеев А.			10.22.
Разраб.		Кушенов Е.			10.22.
Проверил		Айтекеев А.			10.22.

№ 030-2022-ГП

«Укладка брусчатки улиц в г. Кульсары Жылыойского района Атырауской области»

№3 С.Имангали+66+Б.Момышұлы.

Стадия	Лист	Листов
РП	3.5	-

Генеральный план. Разбивочный план

ПРОФЕСТ ГРУПП ОФРАНО

г. КЫЗЫЛОРДА 2022 г.

Взам. инв.№ | Подпись и дата | Инв.№ подл.

ГЕНЕРАЛЬНЫЙ ПЛАН. РАЗБИВОЧНЫЙ ПЛАН М 1:500

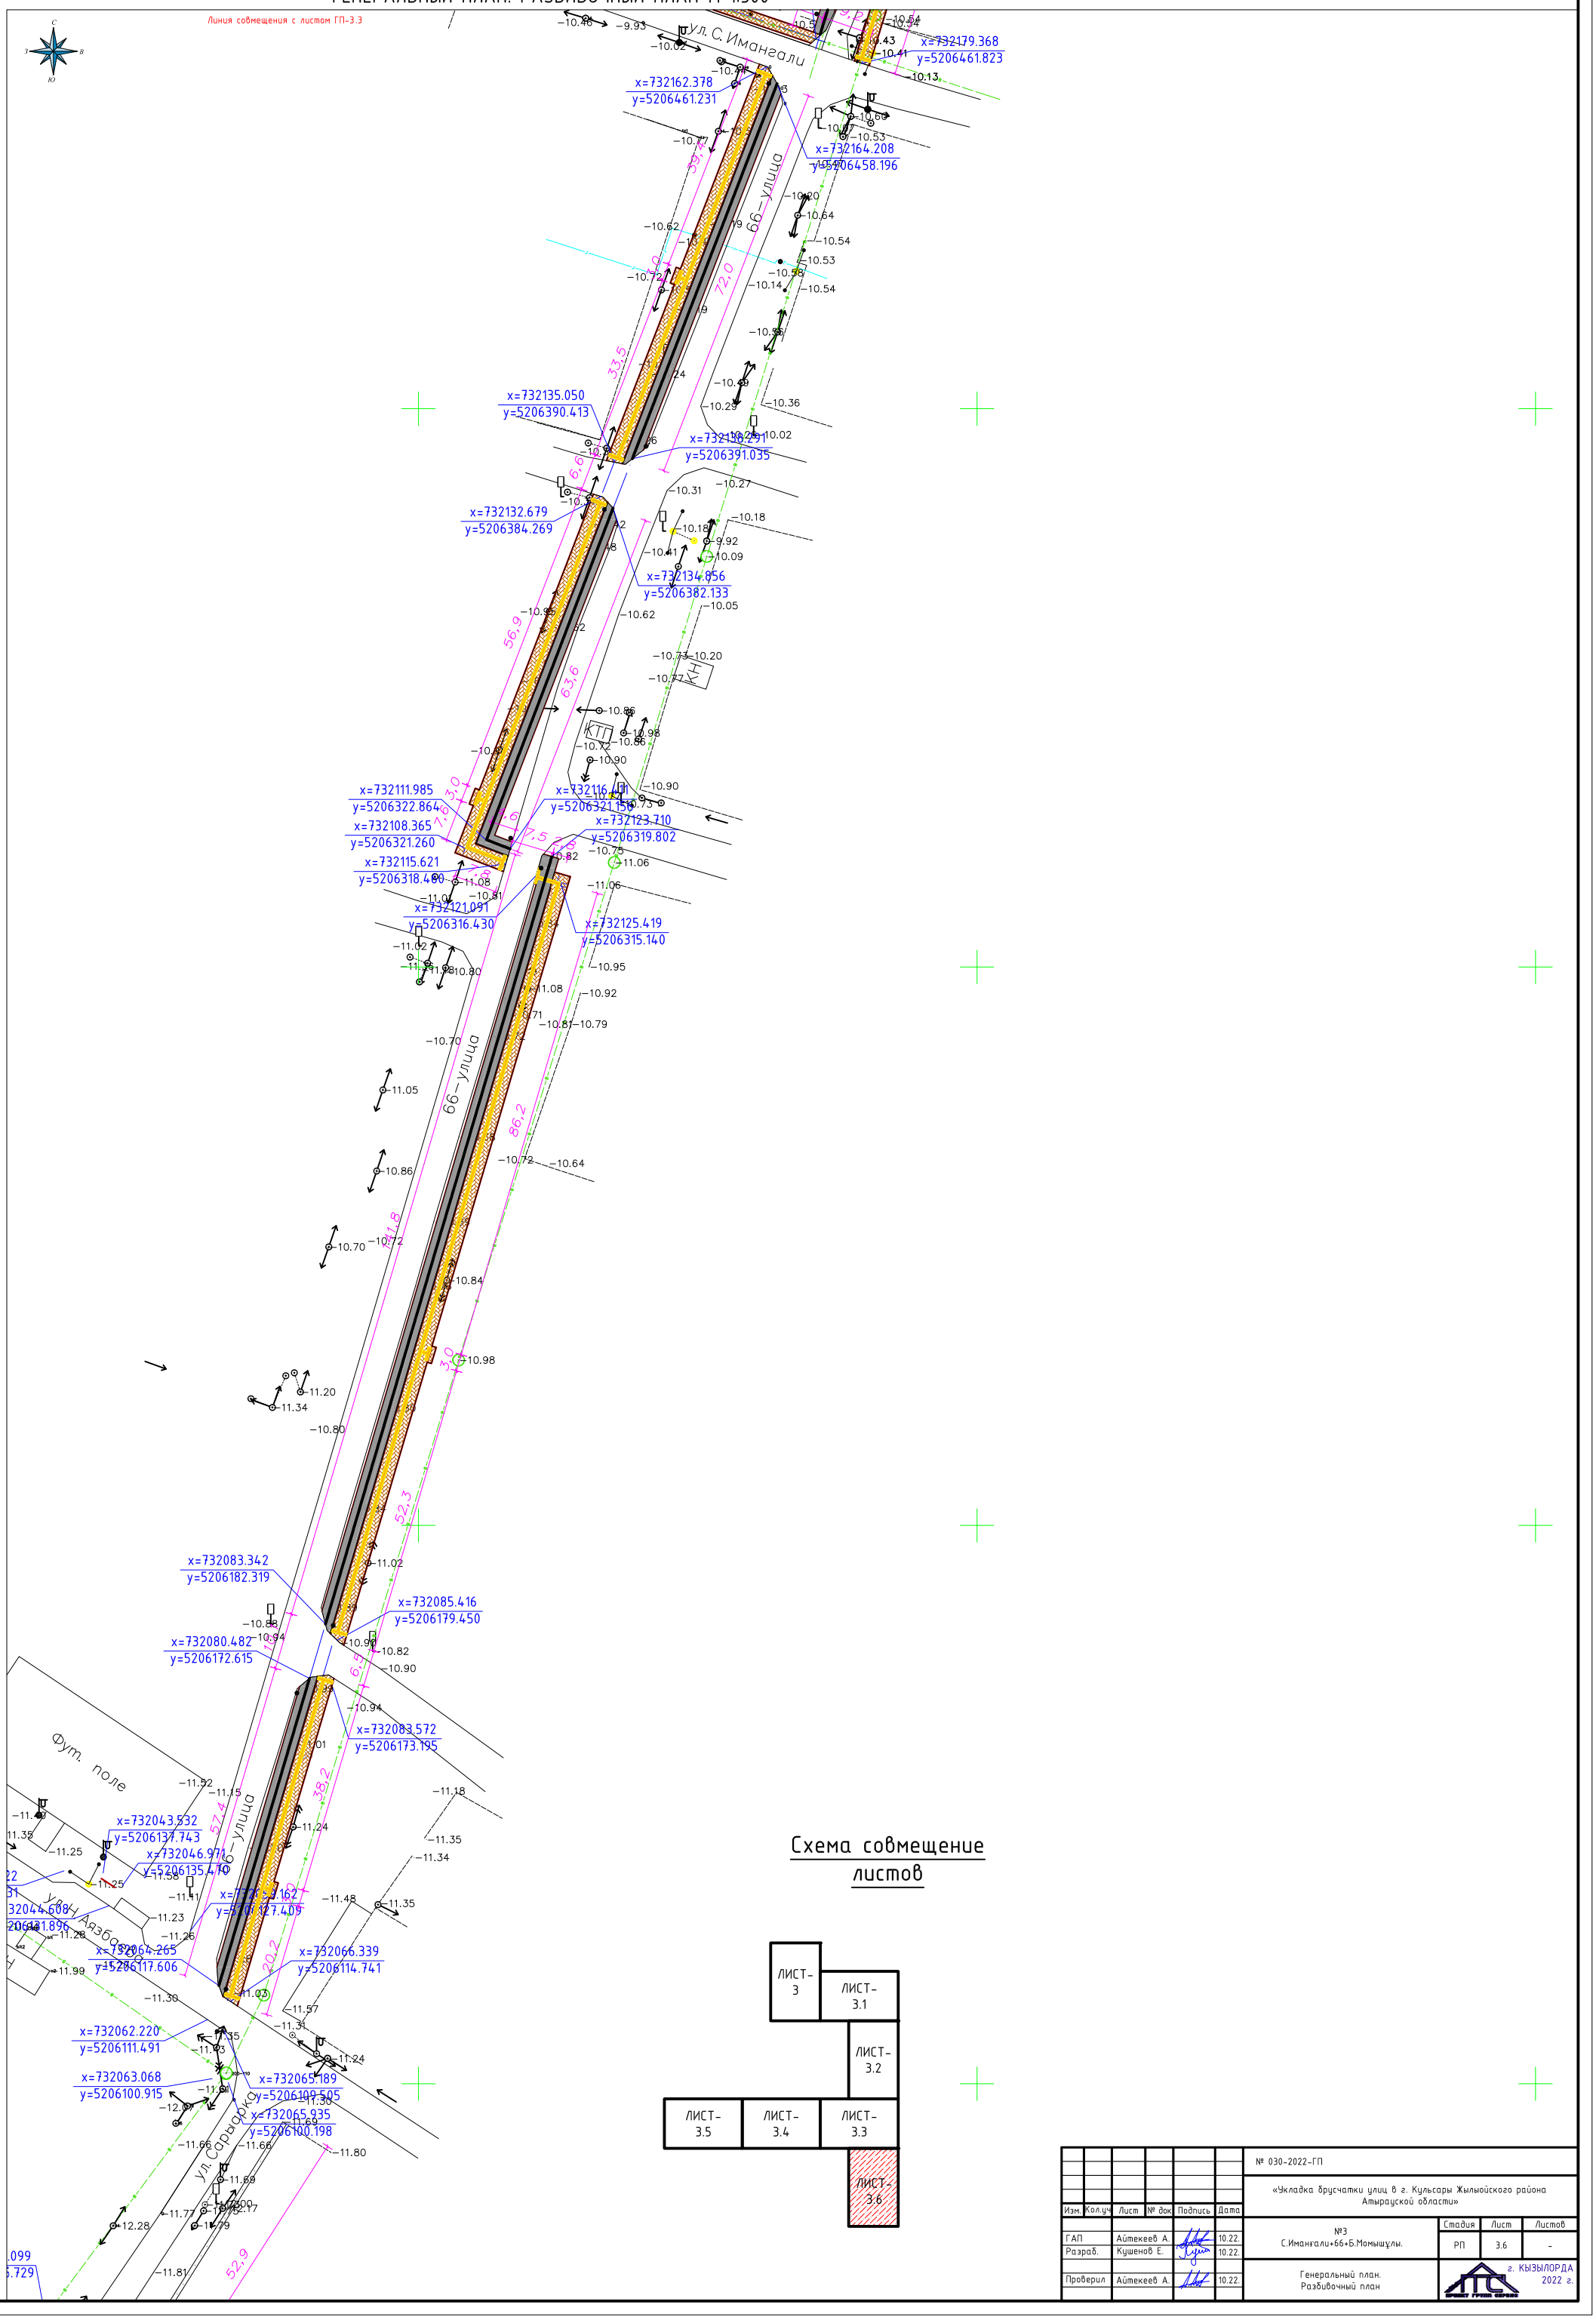

Схема совмещение листов

Изм.	Кол.уч	Лист	№ док	Подпись	Дата	№ 030-2022-ГП		
						«Укладка брусчатки улиц в г. Кульсары Жылыойского района Атырауской области»		
ГАП		Айтекеев А.			10.22.	№3 С.Имангали+66+Б.Момышулы.	Стадия	Лист	Листов
Разраб.		Кушенов Е.			10.22.		РП	3.6	-
Проверил		Айтекеев А.			10.22.	Генеральный план. Разбивочный план	г. КЫЗЫЛОРДА 2022 г.		

Взам. инв.№ | Подпись и дата | Инв.№ подл.

ПЛАН РАСПОЛОЖЕНИЯ МАЛЫХ АРХИТЕКТУРНЫХ ФОРМ М 1:500

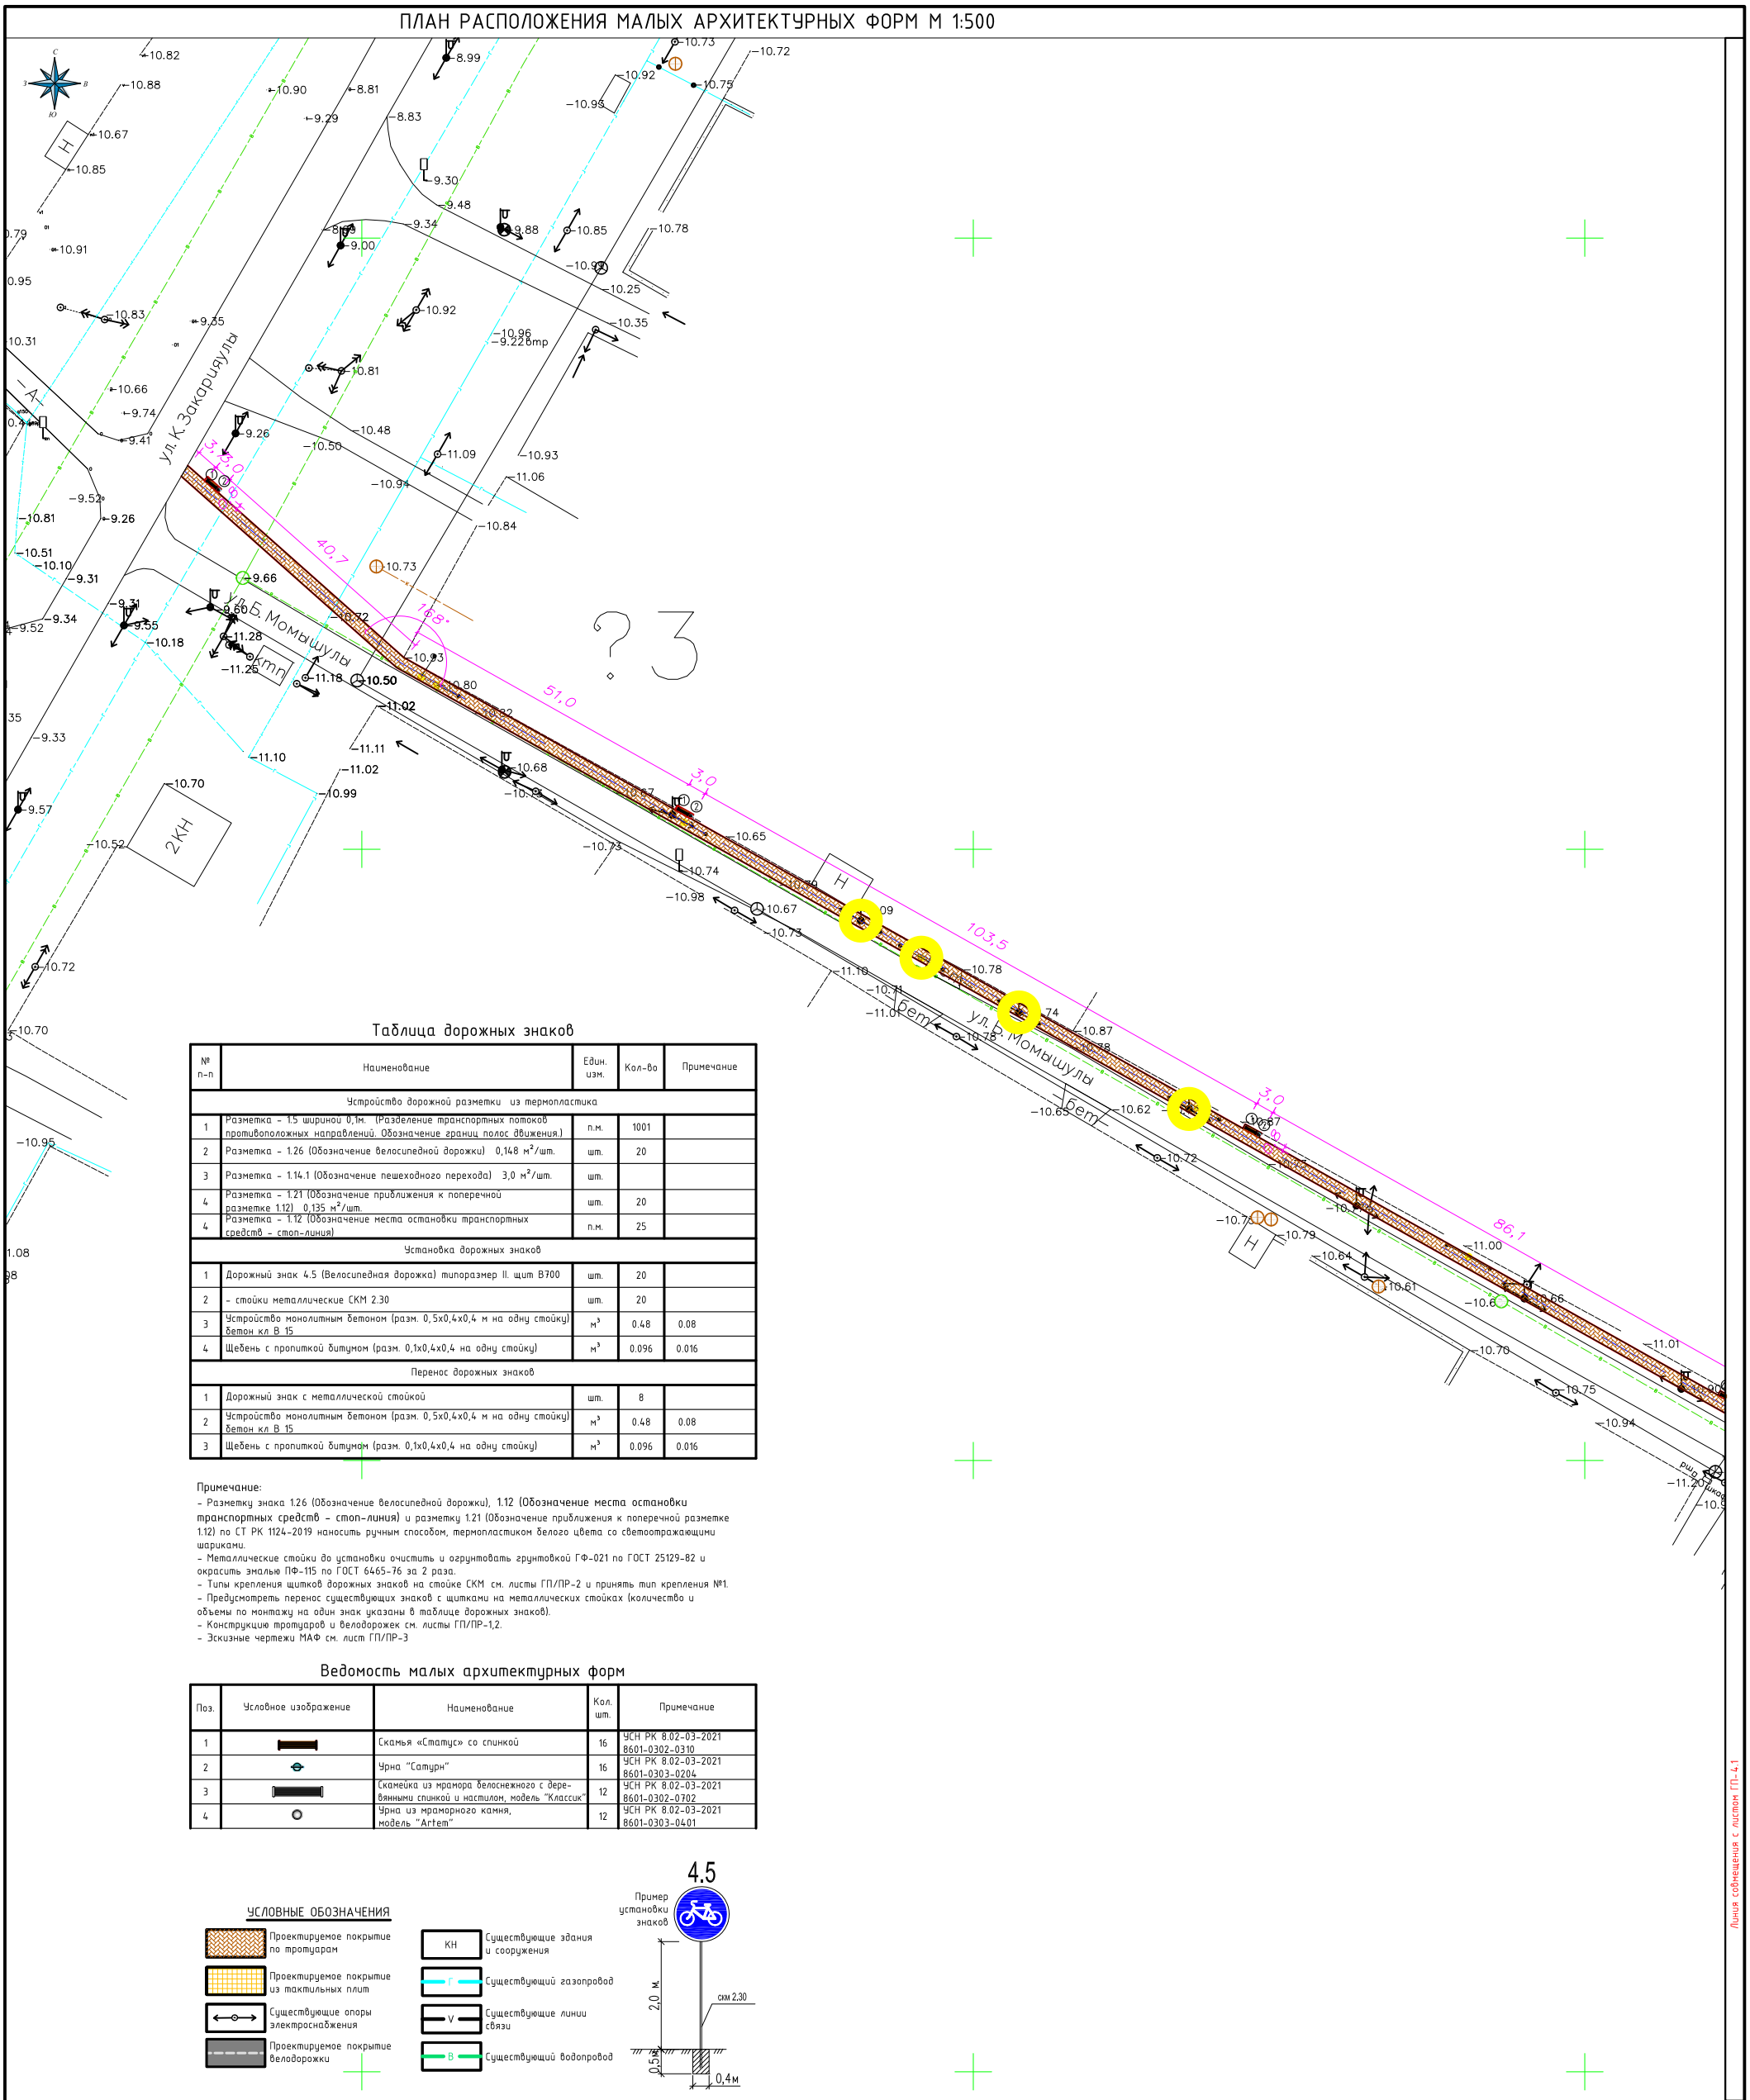
ул. К. Закариялы
ул. Б. Момышулы
ул. Б. Момышулы
бет
бет
2КН
Н
Н
Н
КТП
40,7
51,0
103,5
86,1
168°
3,0
3,1
3,0
3,0
3,0

ПЛАН РАСПОЛОЖЕНИЯ МАЛЫХ АРХИТЕКТУРНЫХ ФОРМ М 1:500

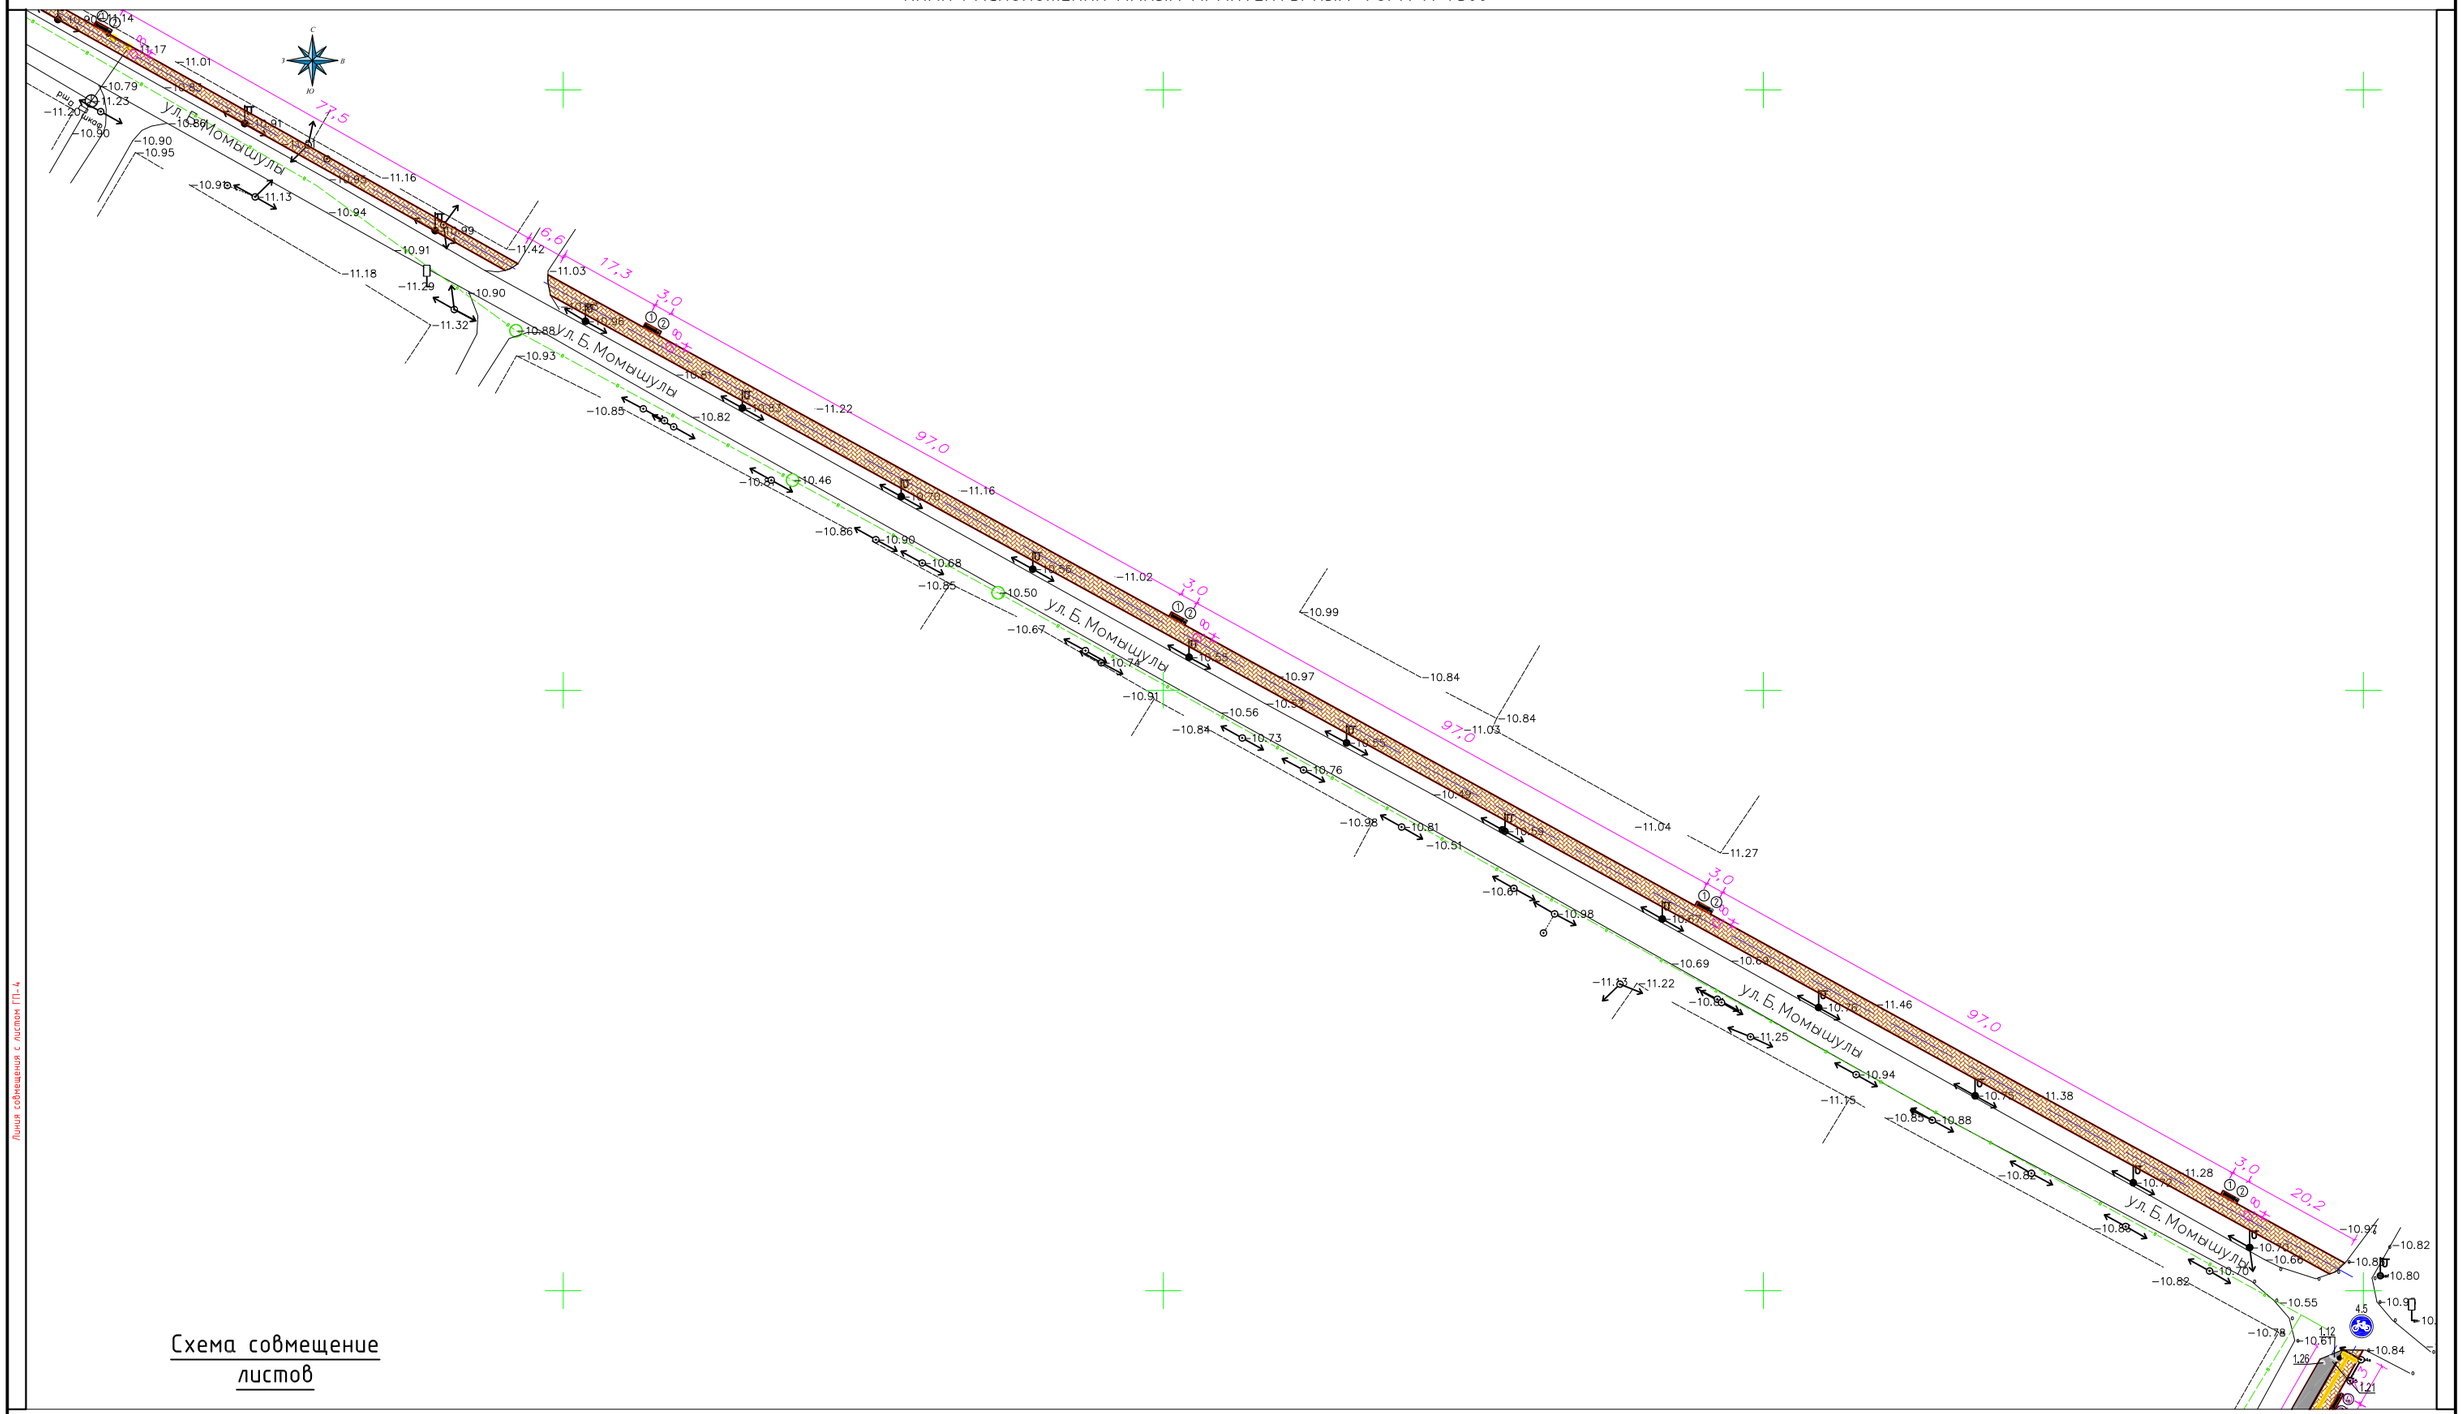

Схема совмещение листов

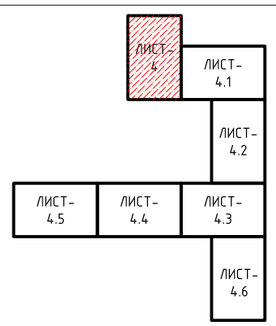

УСЛОВНЫЕ ОБОЗНАЧЕНИЯ

- Проектируемое покрытие по тротуарам
- Существующий водопровод
- Существующие опоры электроснабжения
- КН — Существующие здания и сооружения
- Г — Существующий газопровод
- V — Существующие линии связи

Изм.	Кол.уч	Лист	№ док	Подпись	Дата	№ 030-2022-ГП «Укладка брусчатки улиц в г. Кульсары Жылыойского района Атырауской области»		
ГАП		Айтекеев А.			10.22.	№3 С.Имангали+66+Б.Момышулы.	Стадия	Лист	Листов
Разраб.		Кушенов Е.			10.22.		РП	4.1	-
Проверил		Айтекеев А.			10.22.	План расположение малых архитектурных форм	г. КЫЗЫЛОРДА 2022 г.		

Взам. инв.№ | Подпись и дата | Инв.№ подл.

Линия совмещения с листом ГП-4

Линия совмещения с листом ГП-4.2

ПЛАН РАСПОЛОЖЕНИЯ МАЛЫХ АРХИТЕКТУРНЫХ ФОРМ М 1:500

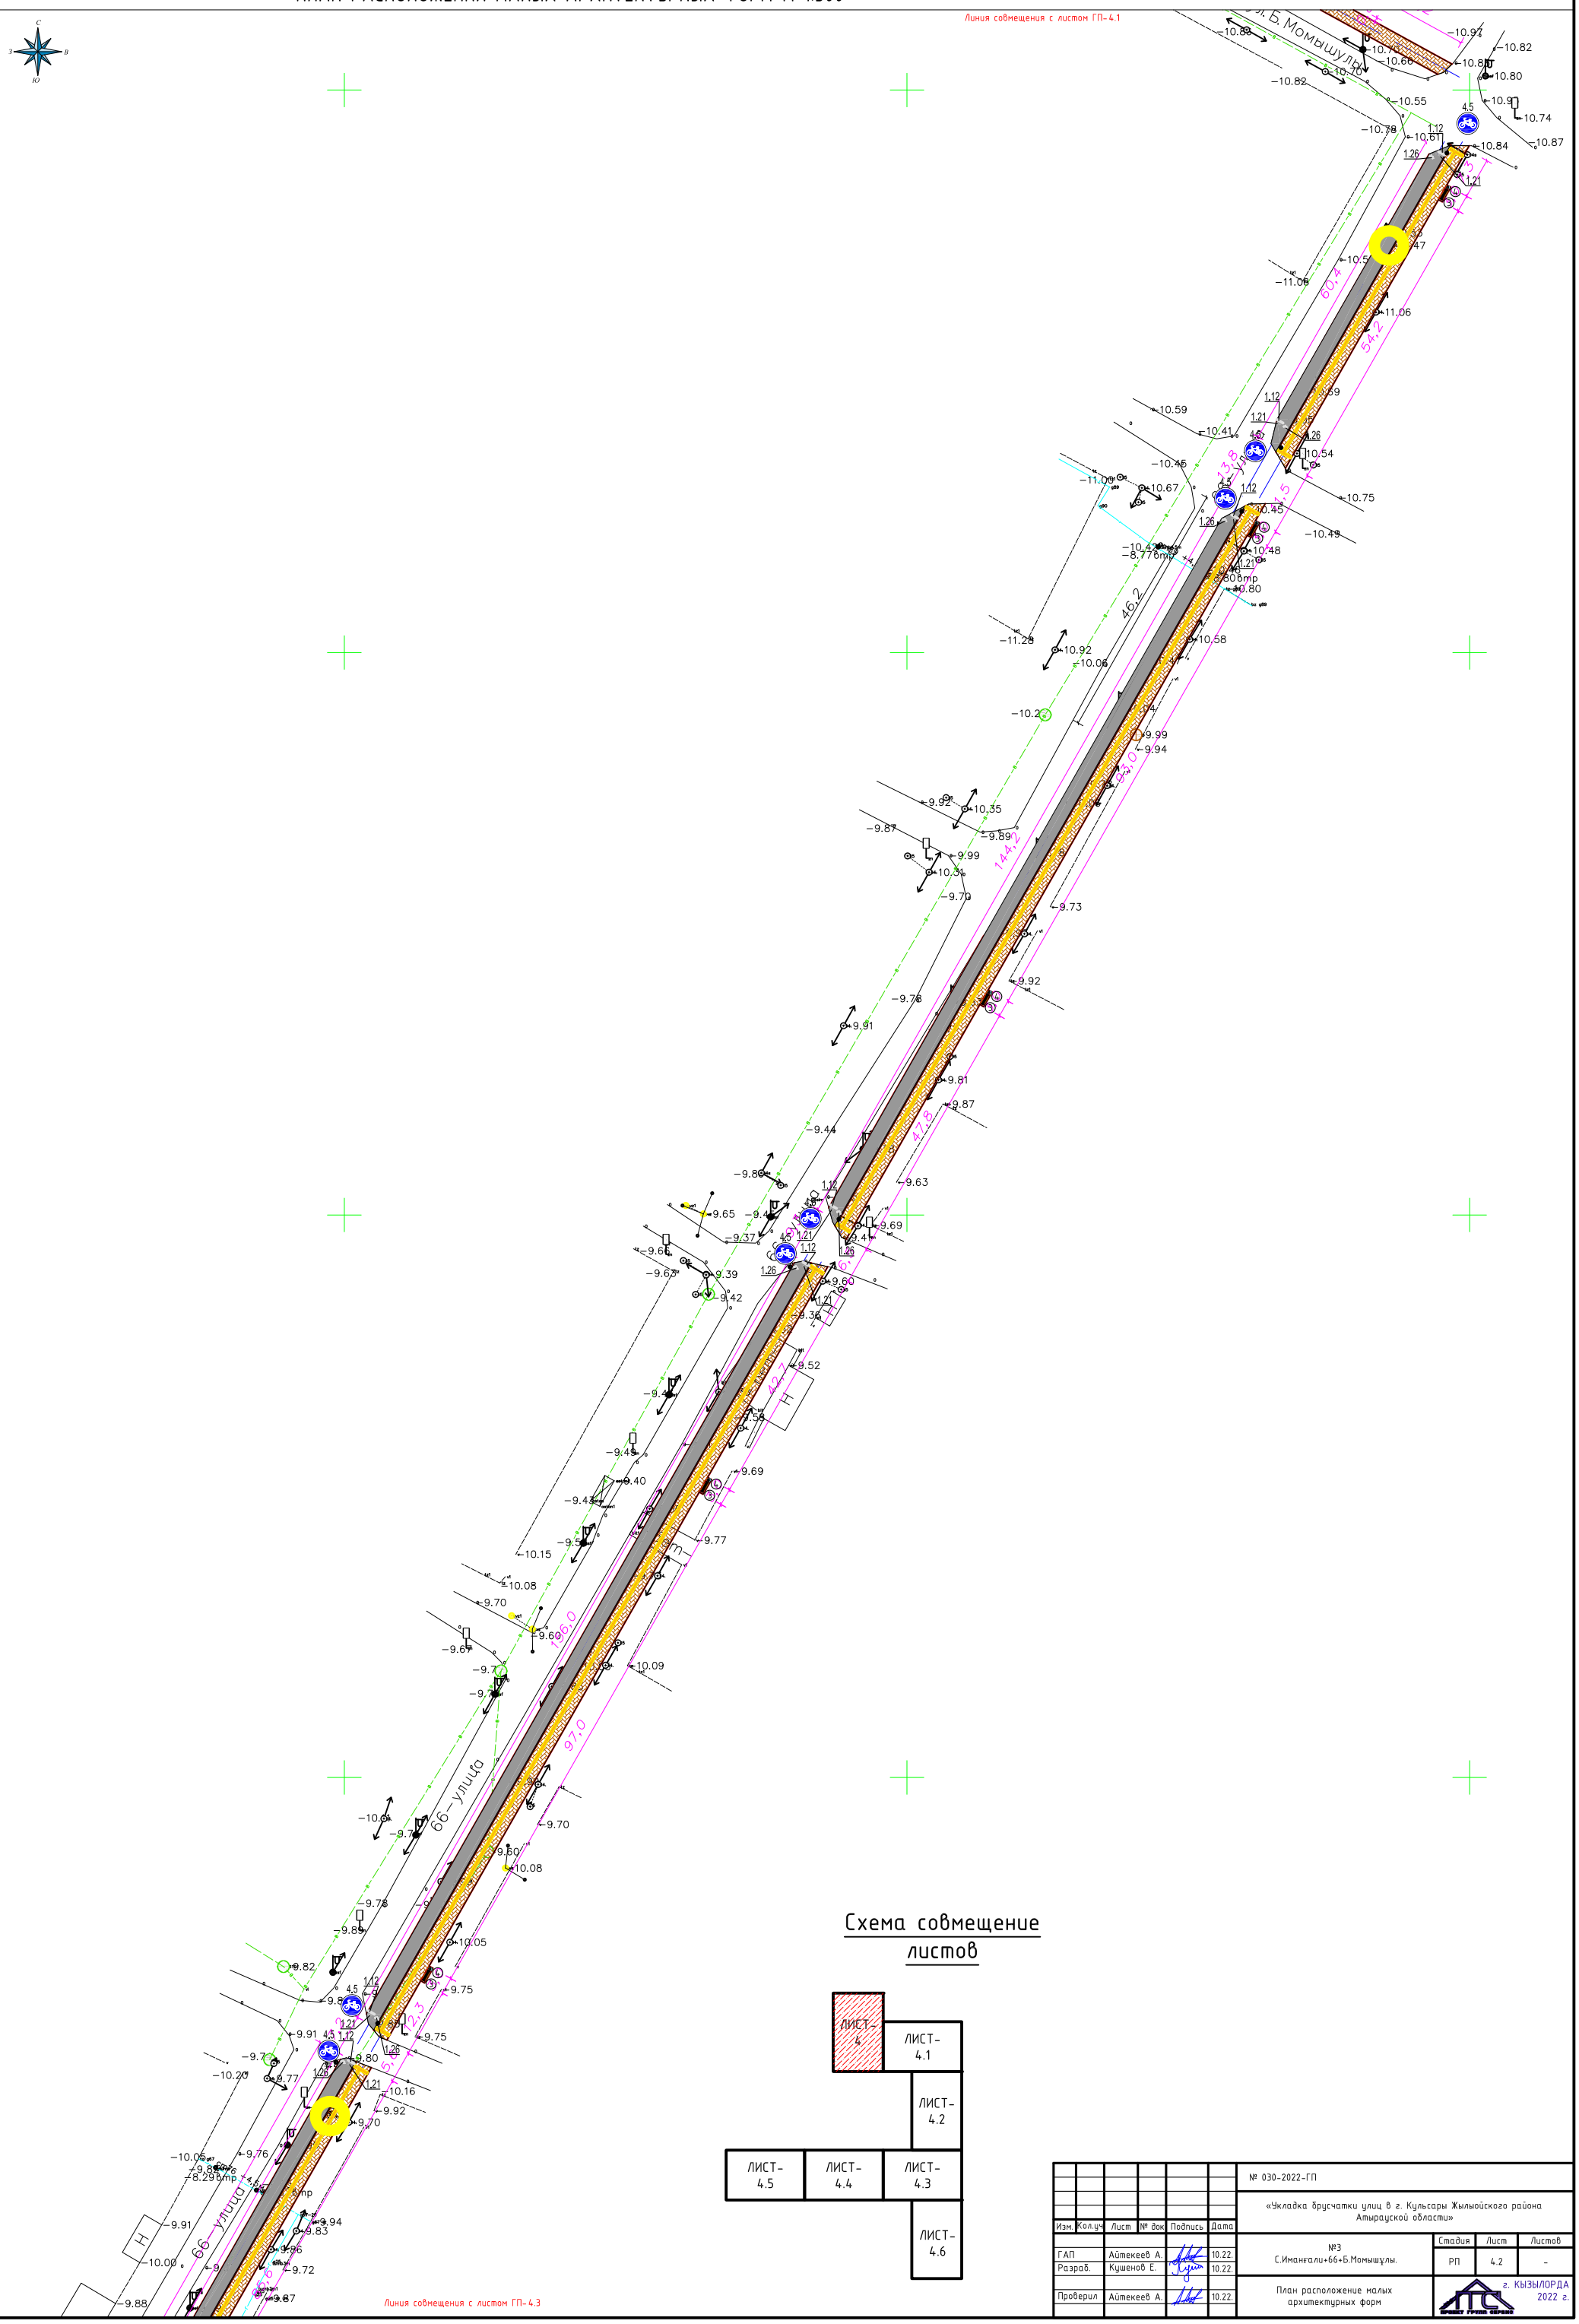

Схема совмещение листов

ЛИСТ-4	ЛИСТ-4.1	
	ЛИСТ-4.2	
ЛИСТ-4.5	ЛИСТ-4.4	ЛИСТ-4.3
		ЛИСТ-4.6

Изм.	Кол.уч	Лист	№ док	Подпись	Дата			
						№ 030-2022-ГП		
						«Укладка брусчатки улиц в г. Кульсары Жылыойского района Атырауской области»		
ГАП		Айтекеев А.			10.22.	№3 С.Иманғали+66+Б.Момышұлы.	Стадия	Лист	Листов
Разраб.		Кушенов Е.			10.22.		РП	4.2	-
Проверил		Айтекеев А.			10.22.	План расположение малых архитектурных форм	г. КЫЗЫЛОРДА 2022 г.		

Взам. инв.№ | Подпись и дата | Инв.№ подл.

ПЛАН РАСПОЛОЖЕНИЯ МАЛЫХ АРХИТЕКТУРНЫХ ФОРМ М 1:500

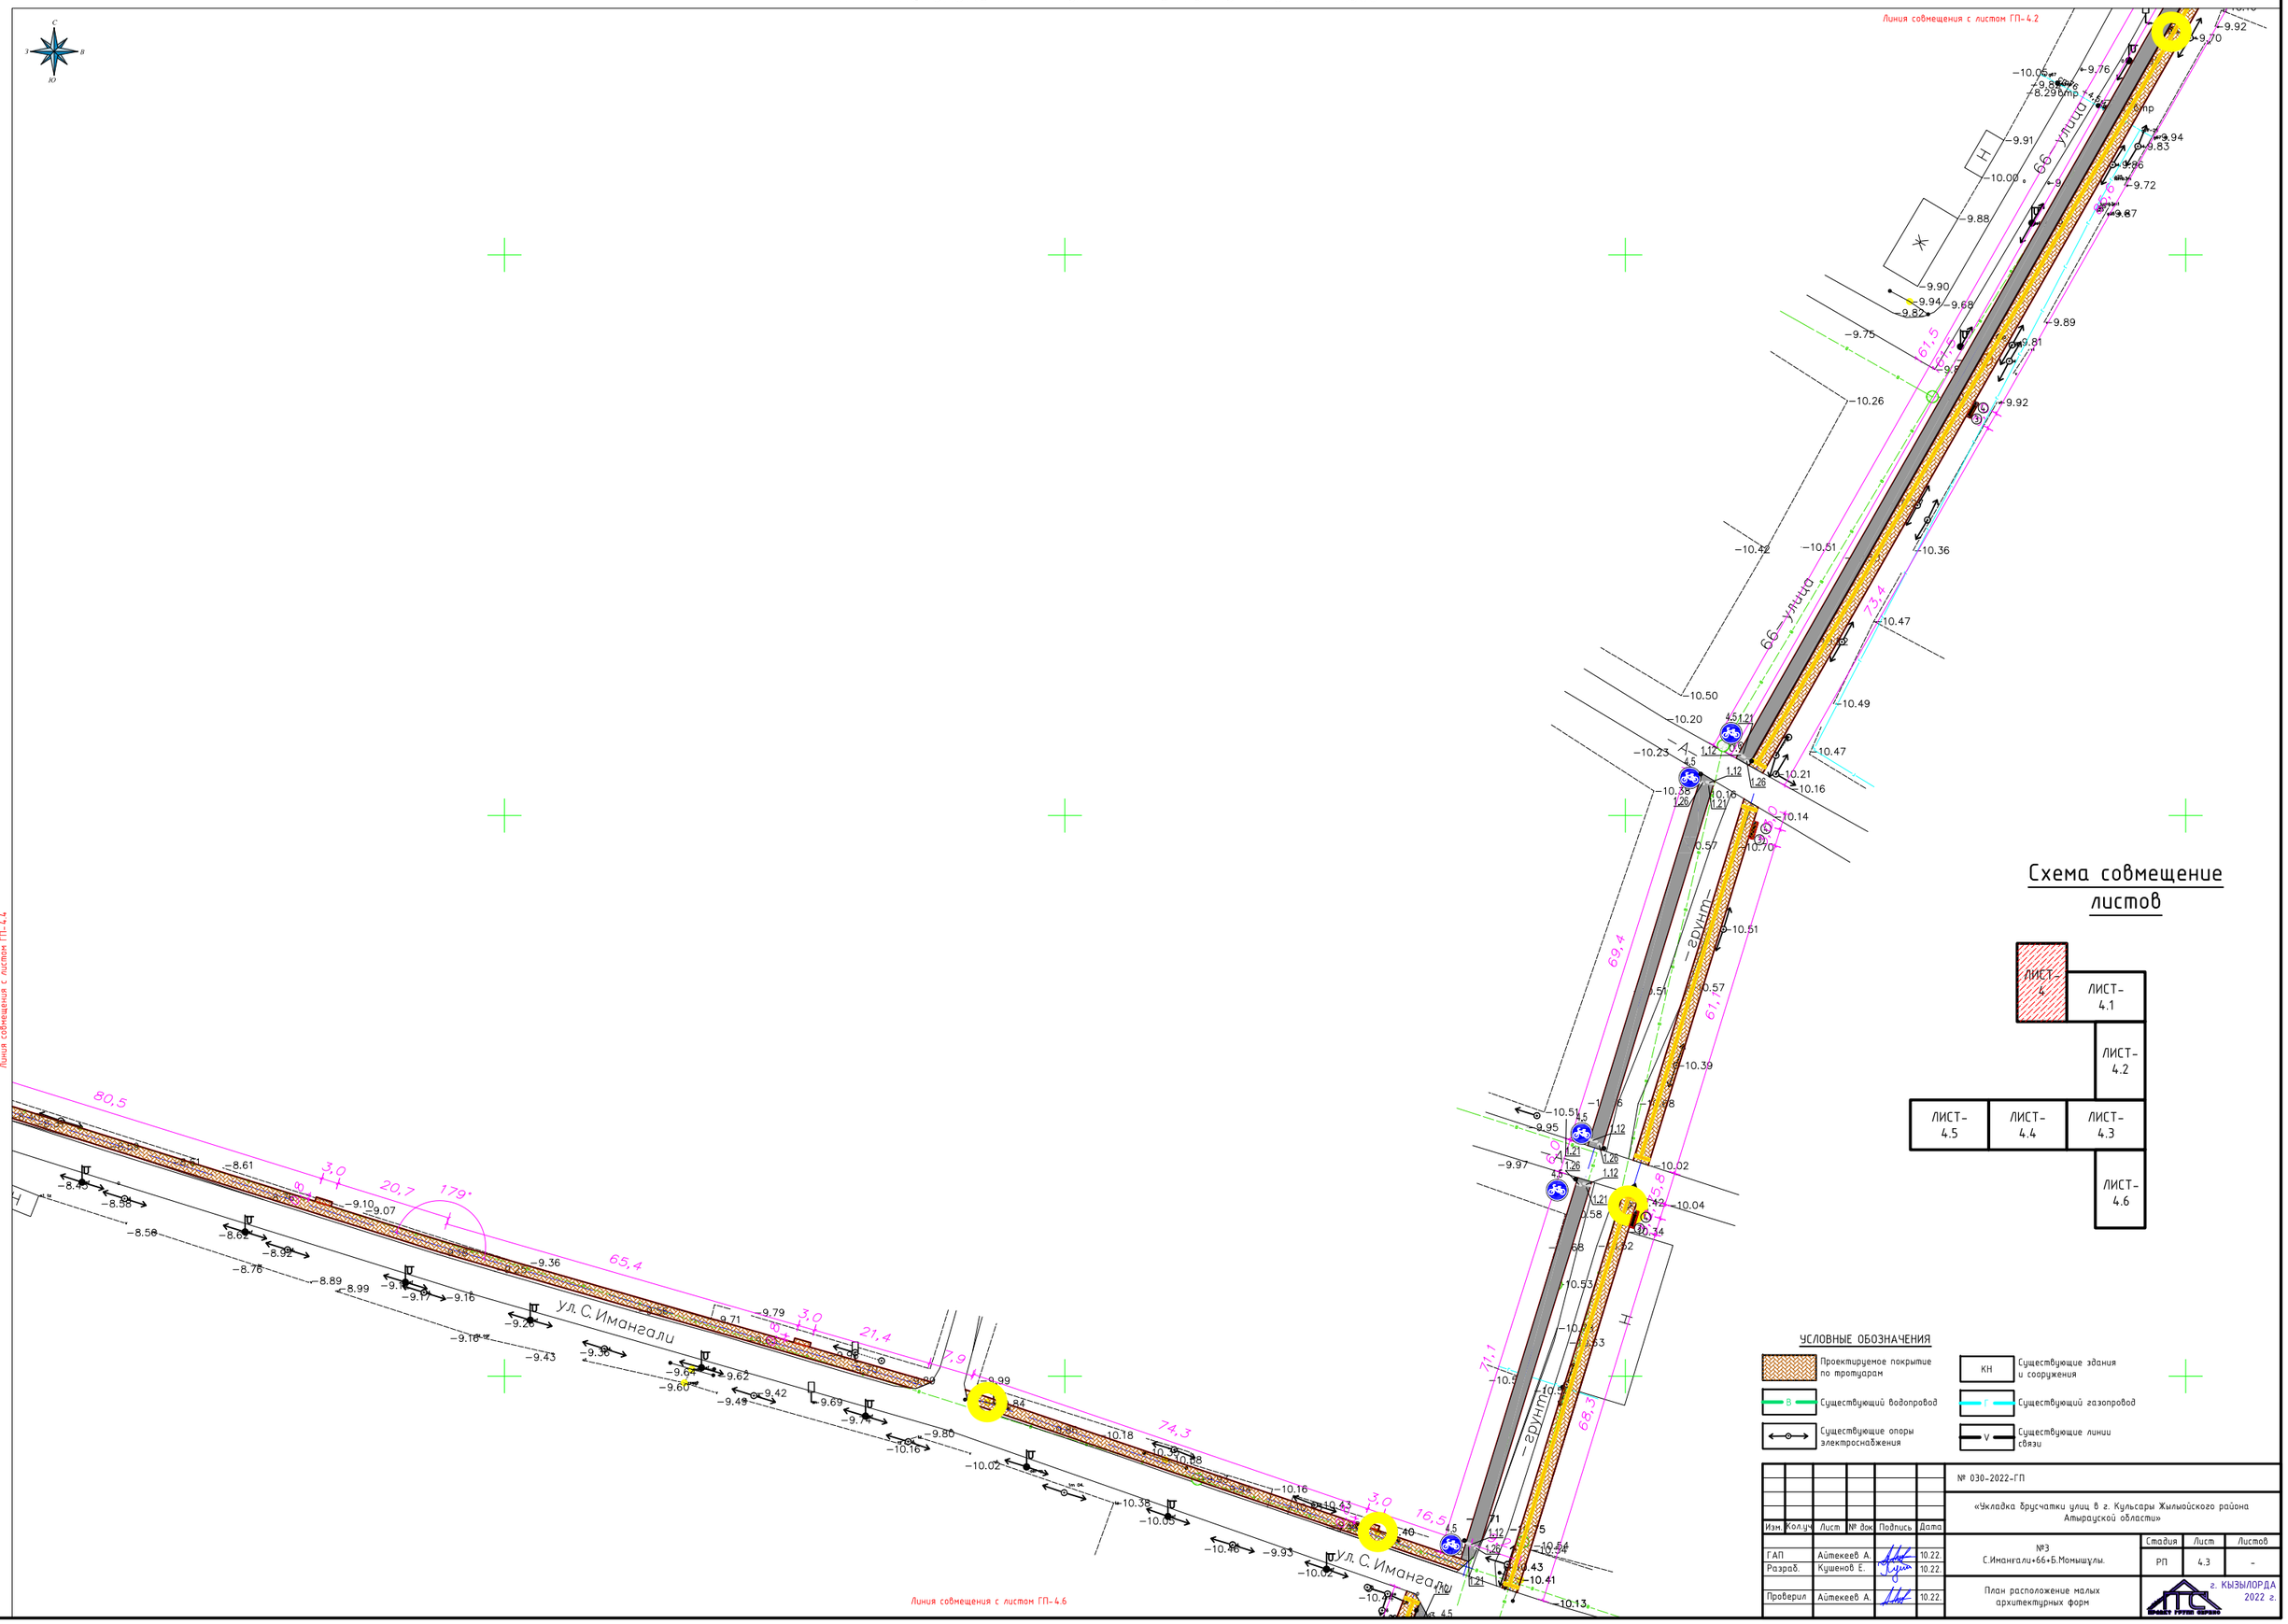

						№ 030-2022-ГП		
						«Укладка брусчатки улиц в г. Кульсары Жылыойского района Атырауской области»		
Изм.	Кол.уч	Лист	№ док	Подпись	Дата			
ГАП		Айтекеев А.			10.22.	№3 С.Имангали+66+Б.Момышулы.	Стадия	Лист	Листов
Разраб.		Кушенов Е.			10.22.		РП	4.3	-
Проверил		Айтекеев А.			10.22.	План расположение малых архитектурных форм	г. КЫЗЫЛОРДА 2022 г.		

Взам. инв.№ | Подпись и дата | Инв.№ подл.

ПЛАН РАСПОЛОЖЕНИЯ МАЛЫХ АРХИТЕКТУРНЫХ ФОРМ М 1:500

Линия совмещения с листом ГП-4.3

Линия совмещения с листом ГП-4.5

Схема совмещение листов

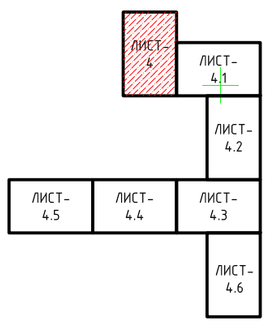

УСЛОВНЫЕ ОБОЗНАЧЕНИЯ

- Проектируемое покрытие по тротуарам
- Существующий водопровод
- Существующие опоры электроснабжения
- КН — Существующие здания и сооружения
- Существующий газопровод
- Существующие линии связи

Изм.	Кол.уч	Лист	№ док	Подпись	Дата	№ 030-2022-ГП			
						«Укладка брусчатки улиц в г. Кульсары Жылыойского района Атырауской области»			
ГАП		Айтекеев А.			10.22.	№3 С.Имангали+66+Б.Момышулы.	Стадия	Лист	Листов
Разраб.		Кушенов Е.			10.22.		РП	4.4	-
Проверил		Айтекеев А.			10.22.	План расположение малых архитектурных форм	г. КЫЗЫЛОРДА 2022 г.		

Инв.№ подл. | Подпись и дата | Взам. инв.№

ПЛАН РАСПОЛОЖЕНИЯ МАЛЫХ АРХИТЕКТУРНЫХ ФОРМ М 1:500

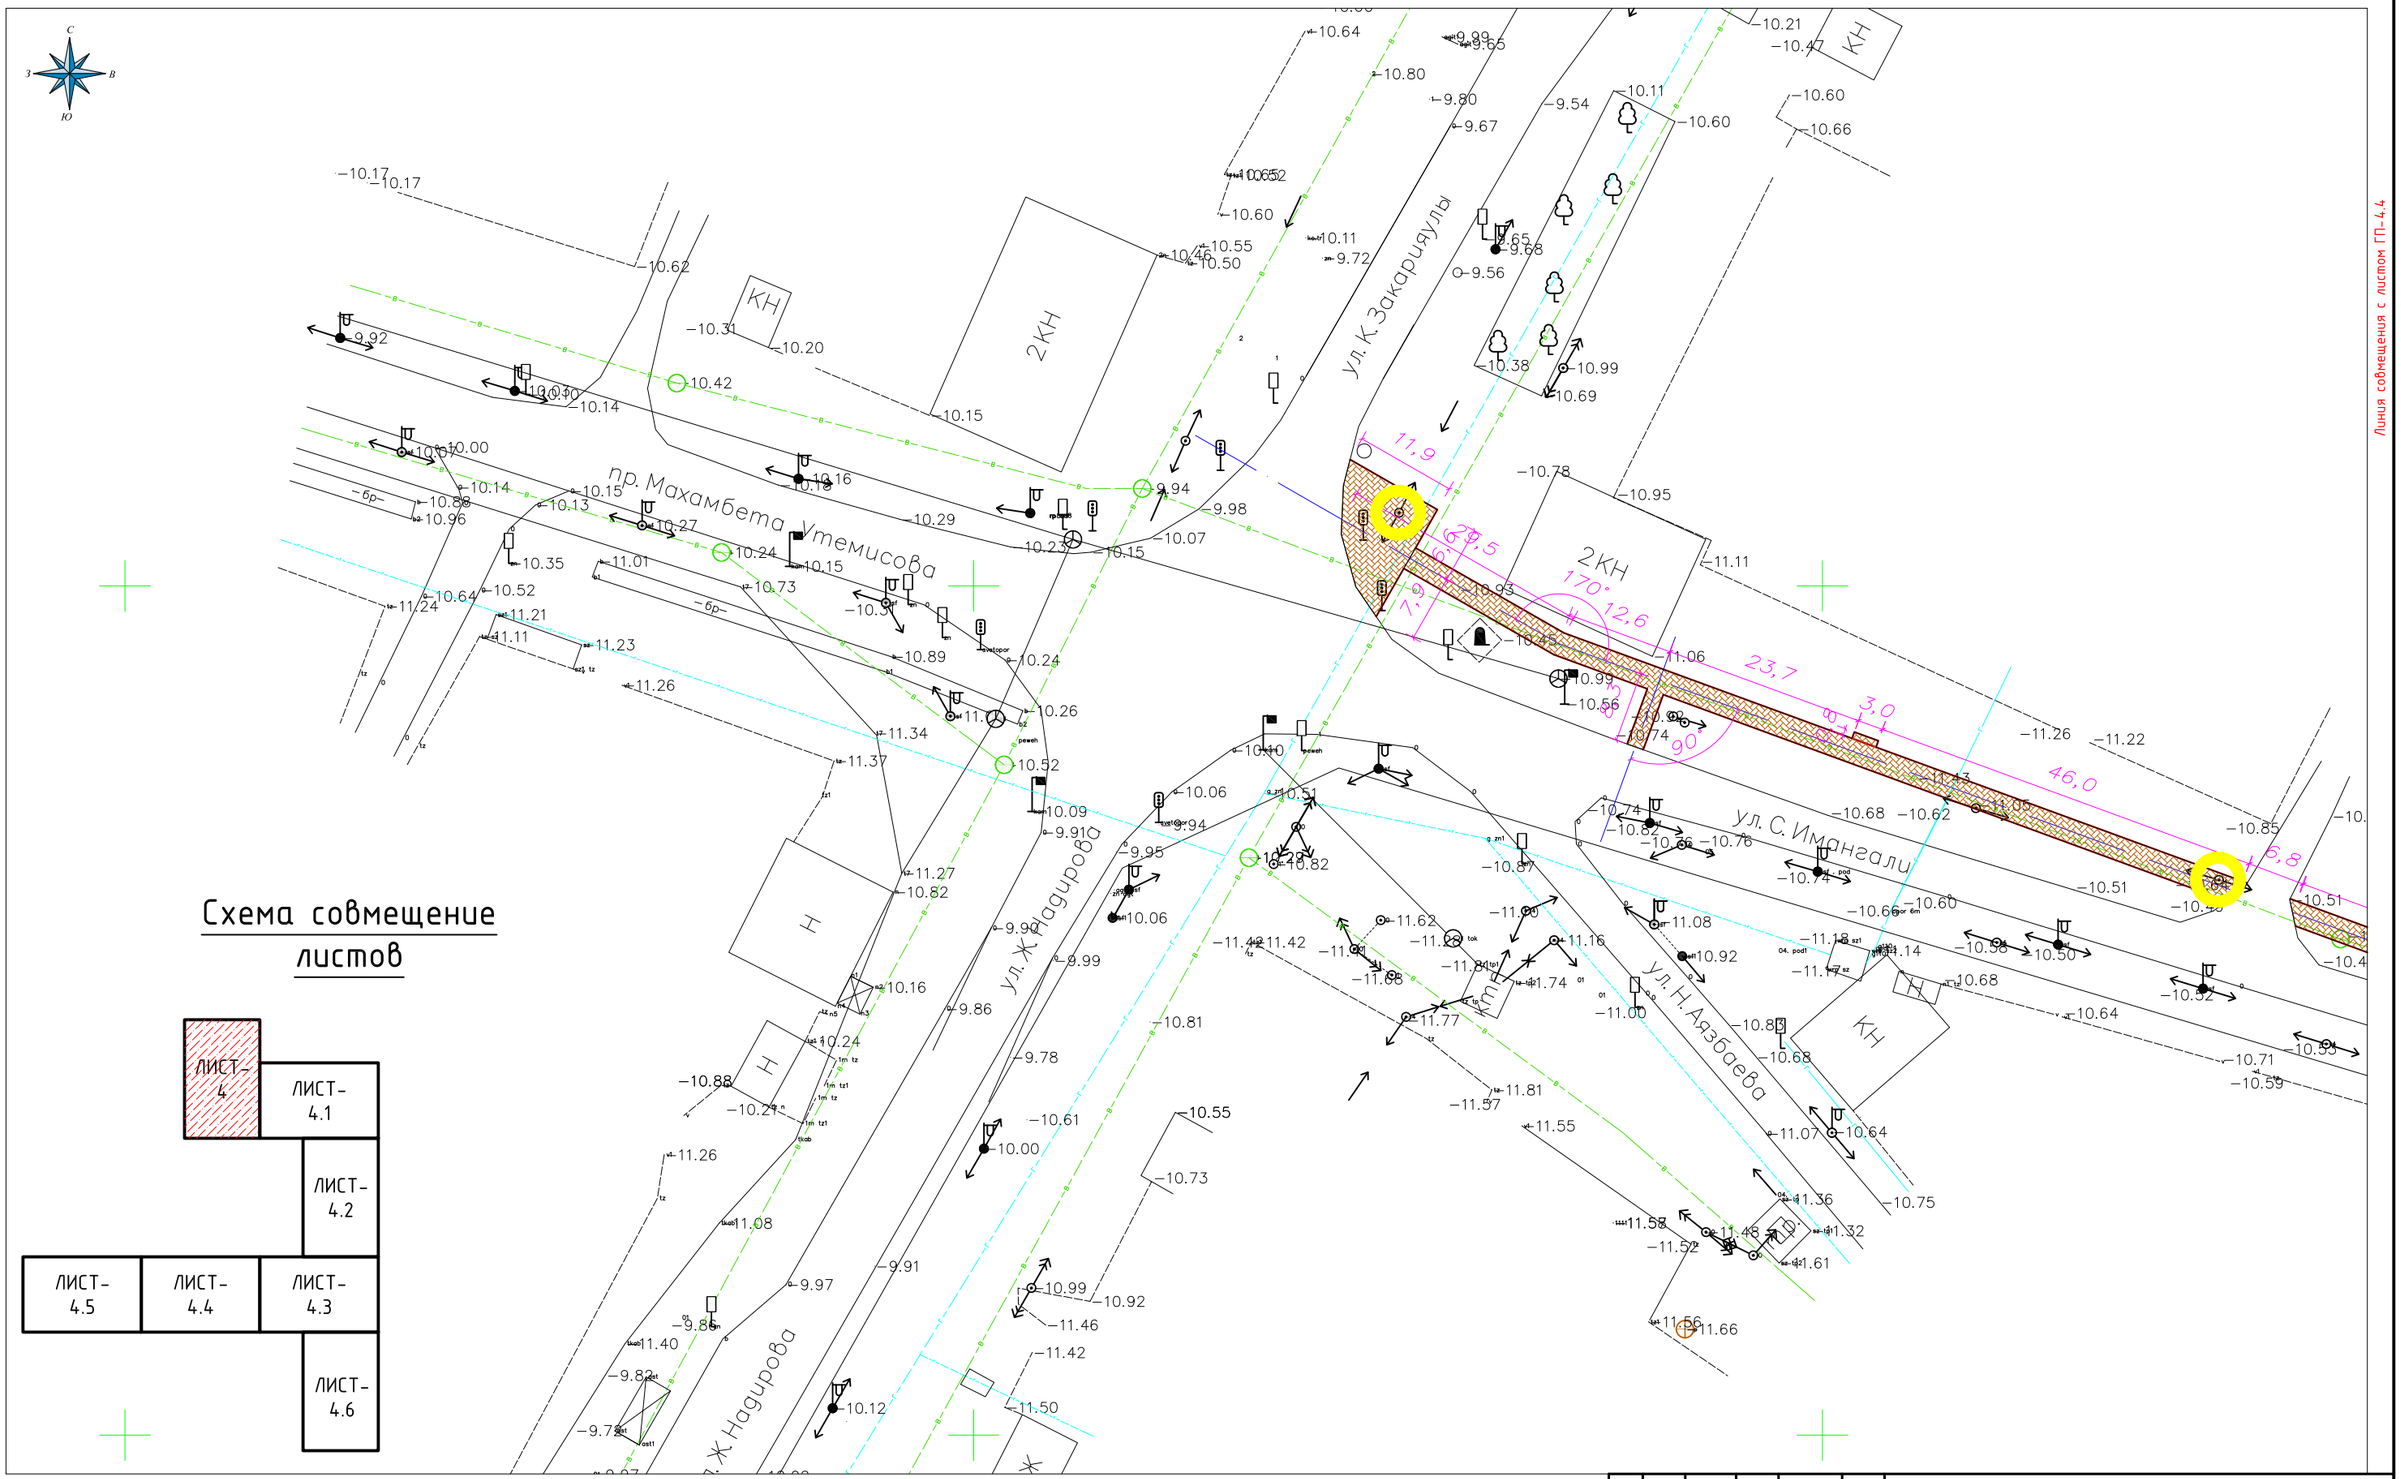

Схема совмещение листов

УСЛОВНЫЕ ОБОЗНАЧЕНИЯ

- Проектируемое покрытие по тротуарам
- Существующий водопровод
- Существующие опоры электроснабжения
- КН — Существующие здания и сооружения
- Существующий газопровод
- Существующие линии связи

Изм.	Кол.уч	Лист	№ док	Подпись	Дата
ГАП		Айтекеев А.			10.22.
Разраб.		Кушенов Е.			10.22.
Проверил		Айтекеев А.			10.22.

№ 030-2022-ГП

«Укладка брусчатки улиц в г. Кульсары Жылыойского района Атырауской области»

№3 С.Имангали+66+Б.Момышұлы.

Стадия	Лист	Листов
РП	4.5	-

План расположение малых архитектурных форм

г. КЫЗЫЛОРДА 2022 г.

ПРОЕКТ ГРУПП ОБРАНО

Взам. инв.№ | Подпись и дата | Инв.№ подл.

ПЛАН РАСПОЛОЖЕНИЯ МАЛЫХ АРХИТЕКТУРНЫХ ФОРМ М 1:500

Схема совмещение листов

Изм.	Кол.уч	Лист	№ док	Подпись	Дата	№ 030-2022-ГП			
						«Укладка брусчатки улиц в г. Кульсары Жылыойского района Атырауской области»			
ГАП		Айтекеев А.			10.22.	№3 С.Иманғали+66+Б.Момышұлы.	Стадия	Лист	Листов
Разраб.		Кушенов Е.			10.22.		РП	4.6	-
Проверил		Айтекеев А.			10.22.	План расположение малых архитектурных форм	г. КЫЗЫЛОРДА 2022 г.		

Взам. инв.№

Подпись и дата

Инв.№ подл.

ПЛАН ОРГАНИЗАЦИИ РЕЛЬЕФА М 1:500

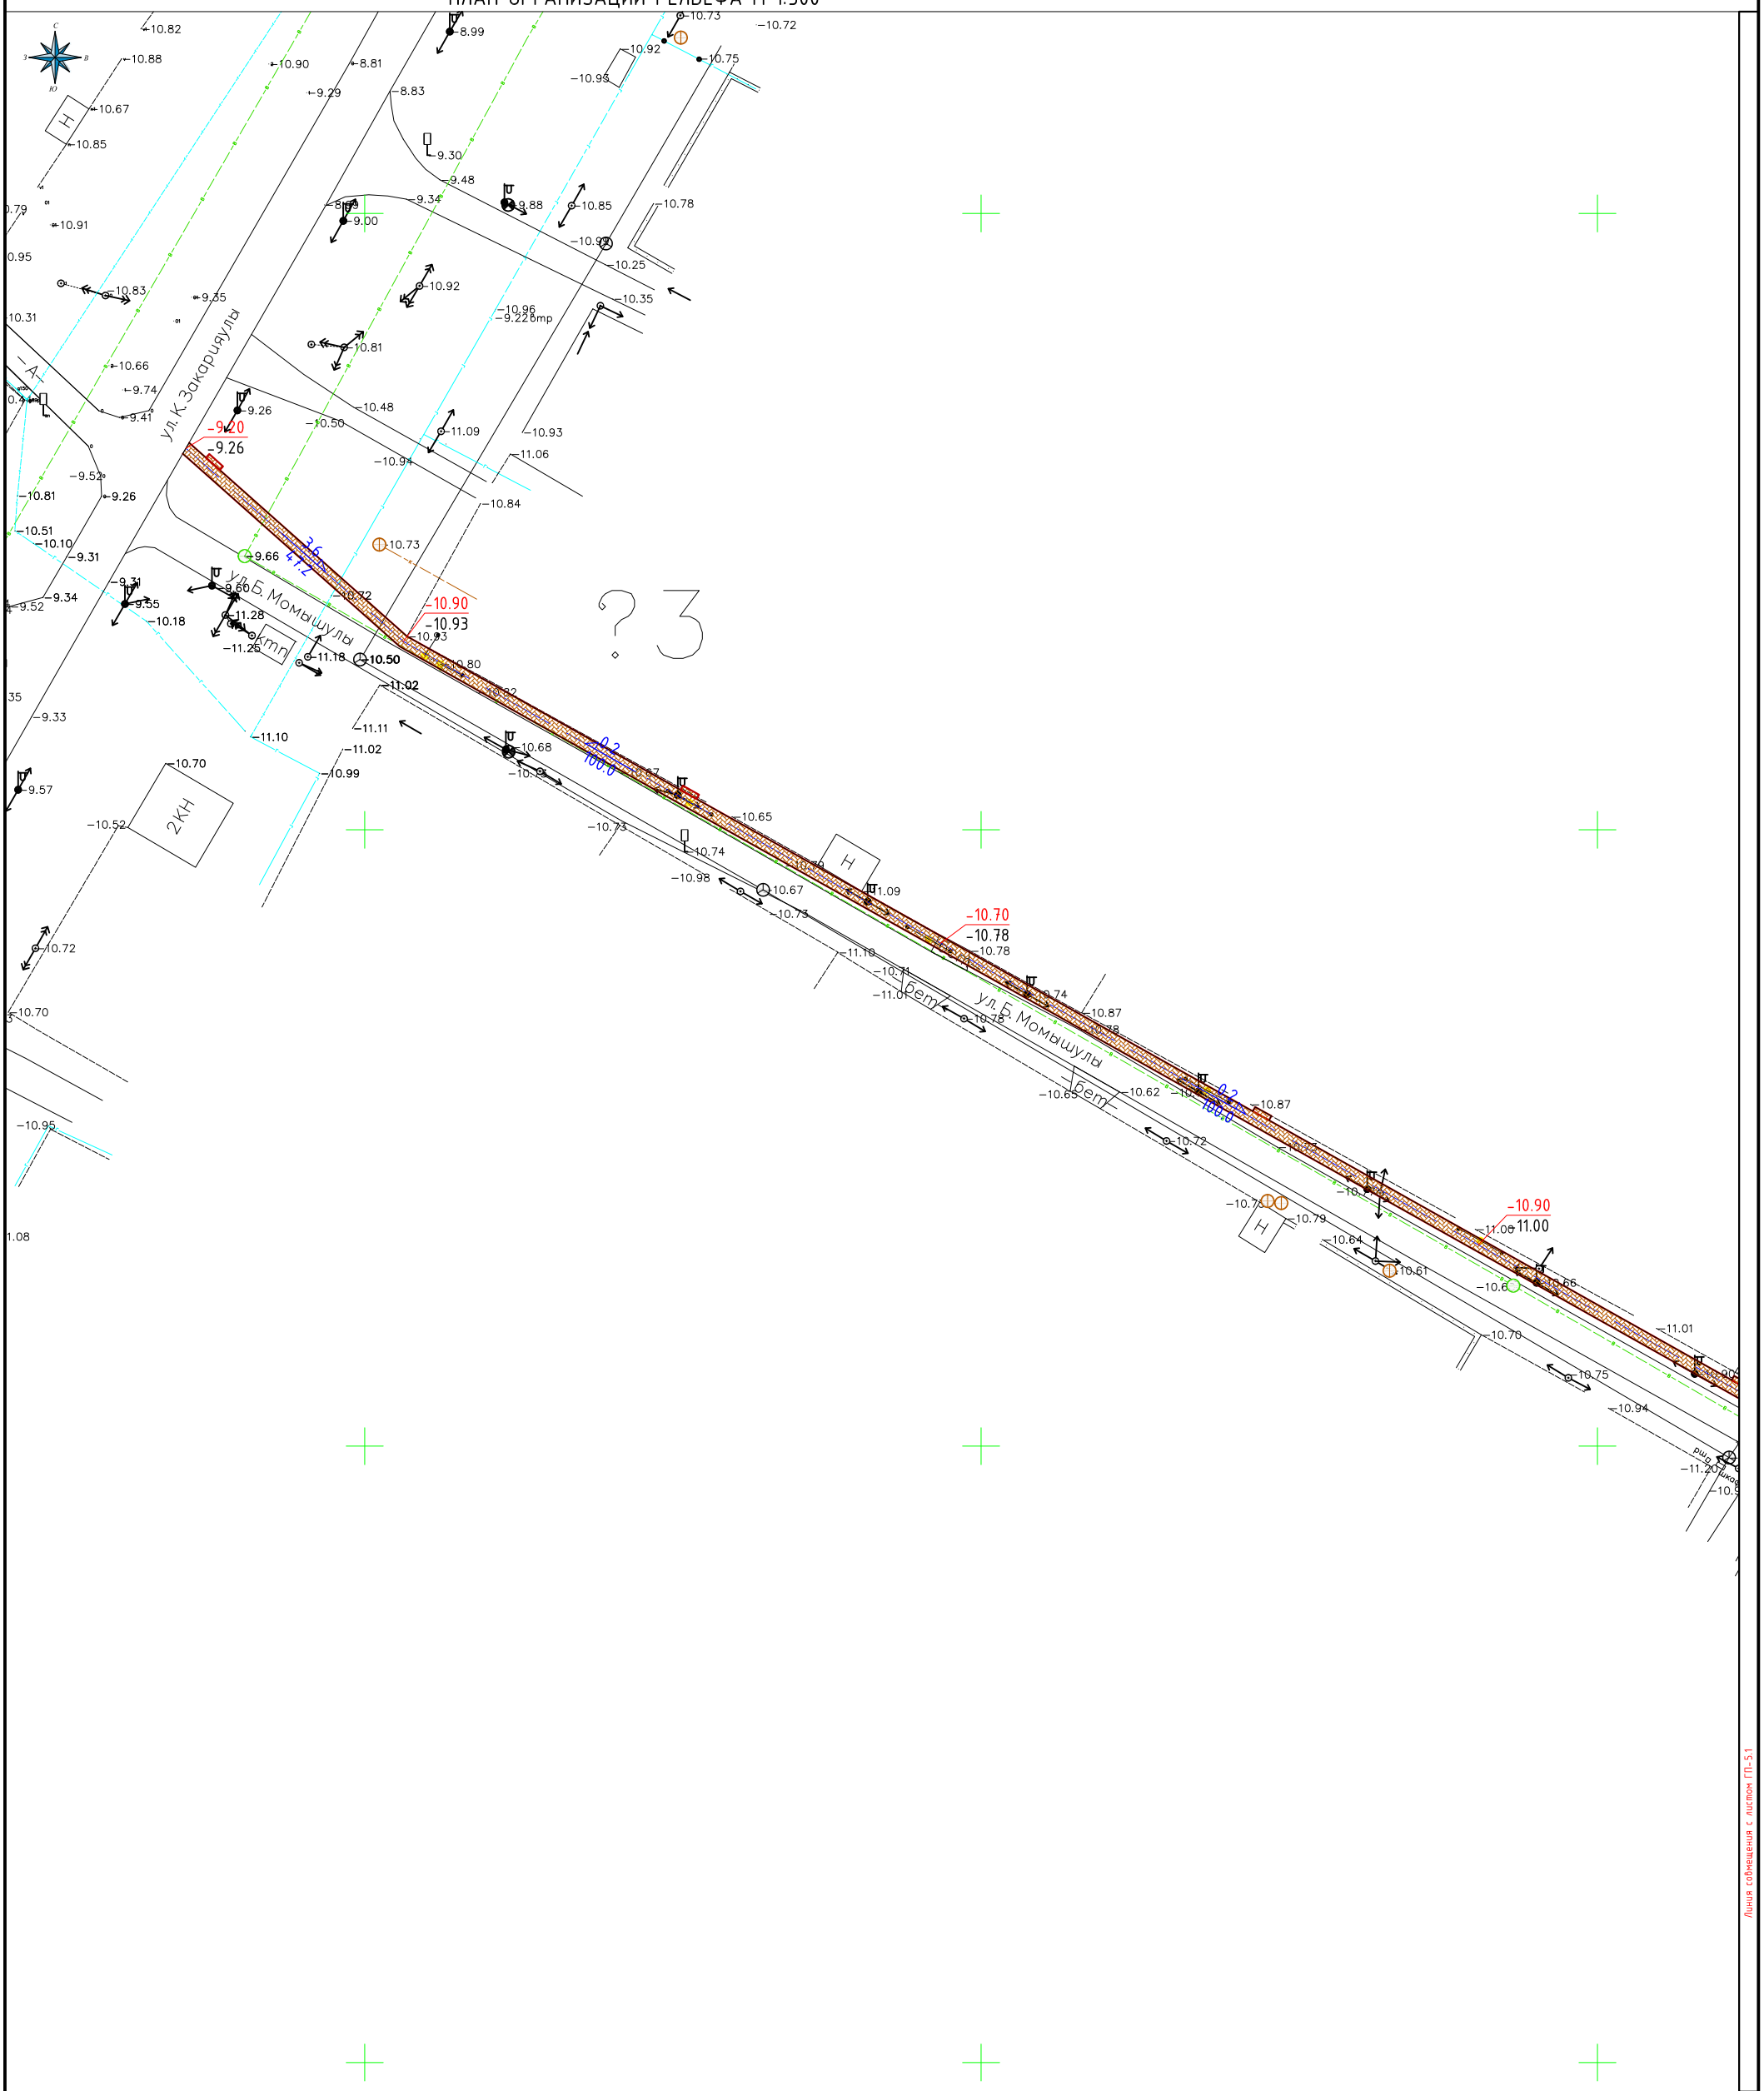

Схема совмещение листов

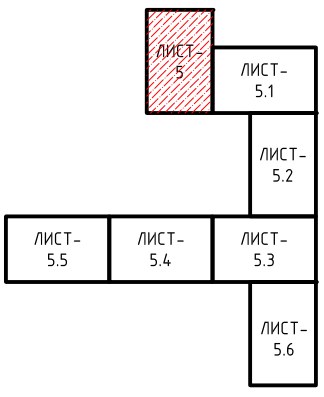

Изм.	Кол.уч.	Лист	№ док.	Подпись	Дата				
						№ 030-2022-ГП			
						«Укладка брусчатки улиц в г. Кульсары Жылыойского района Атырауской области»			
ГАП		Айтекеев А.			10.22	№3 С.Иманғали+66+Б.Момышұлы.	Стадия	Лист	Листов
Разраб.		Кушенов Е.			10.22		РП	5	-
Проверил		Айтекеев А.			10.22	План организации рельефа	г. КЫЗЫЛОРДА 2022 г.		

Взам. инв.№ | Подпись и дата | Инв.№ подл.

ПЛАН ОРГАНИЗАЦИИ РЕЛЬЕФА М 1:500

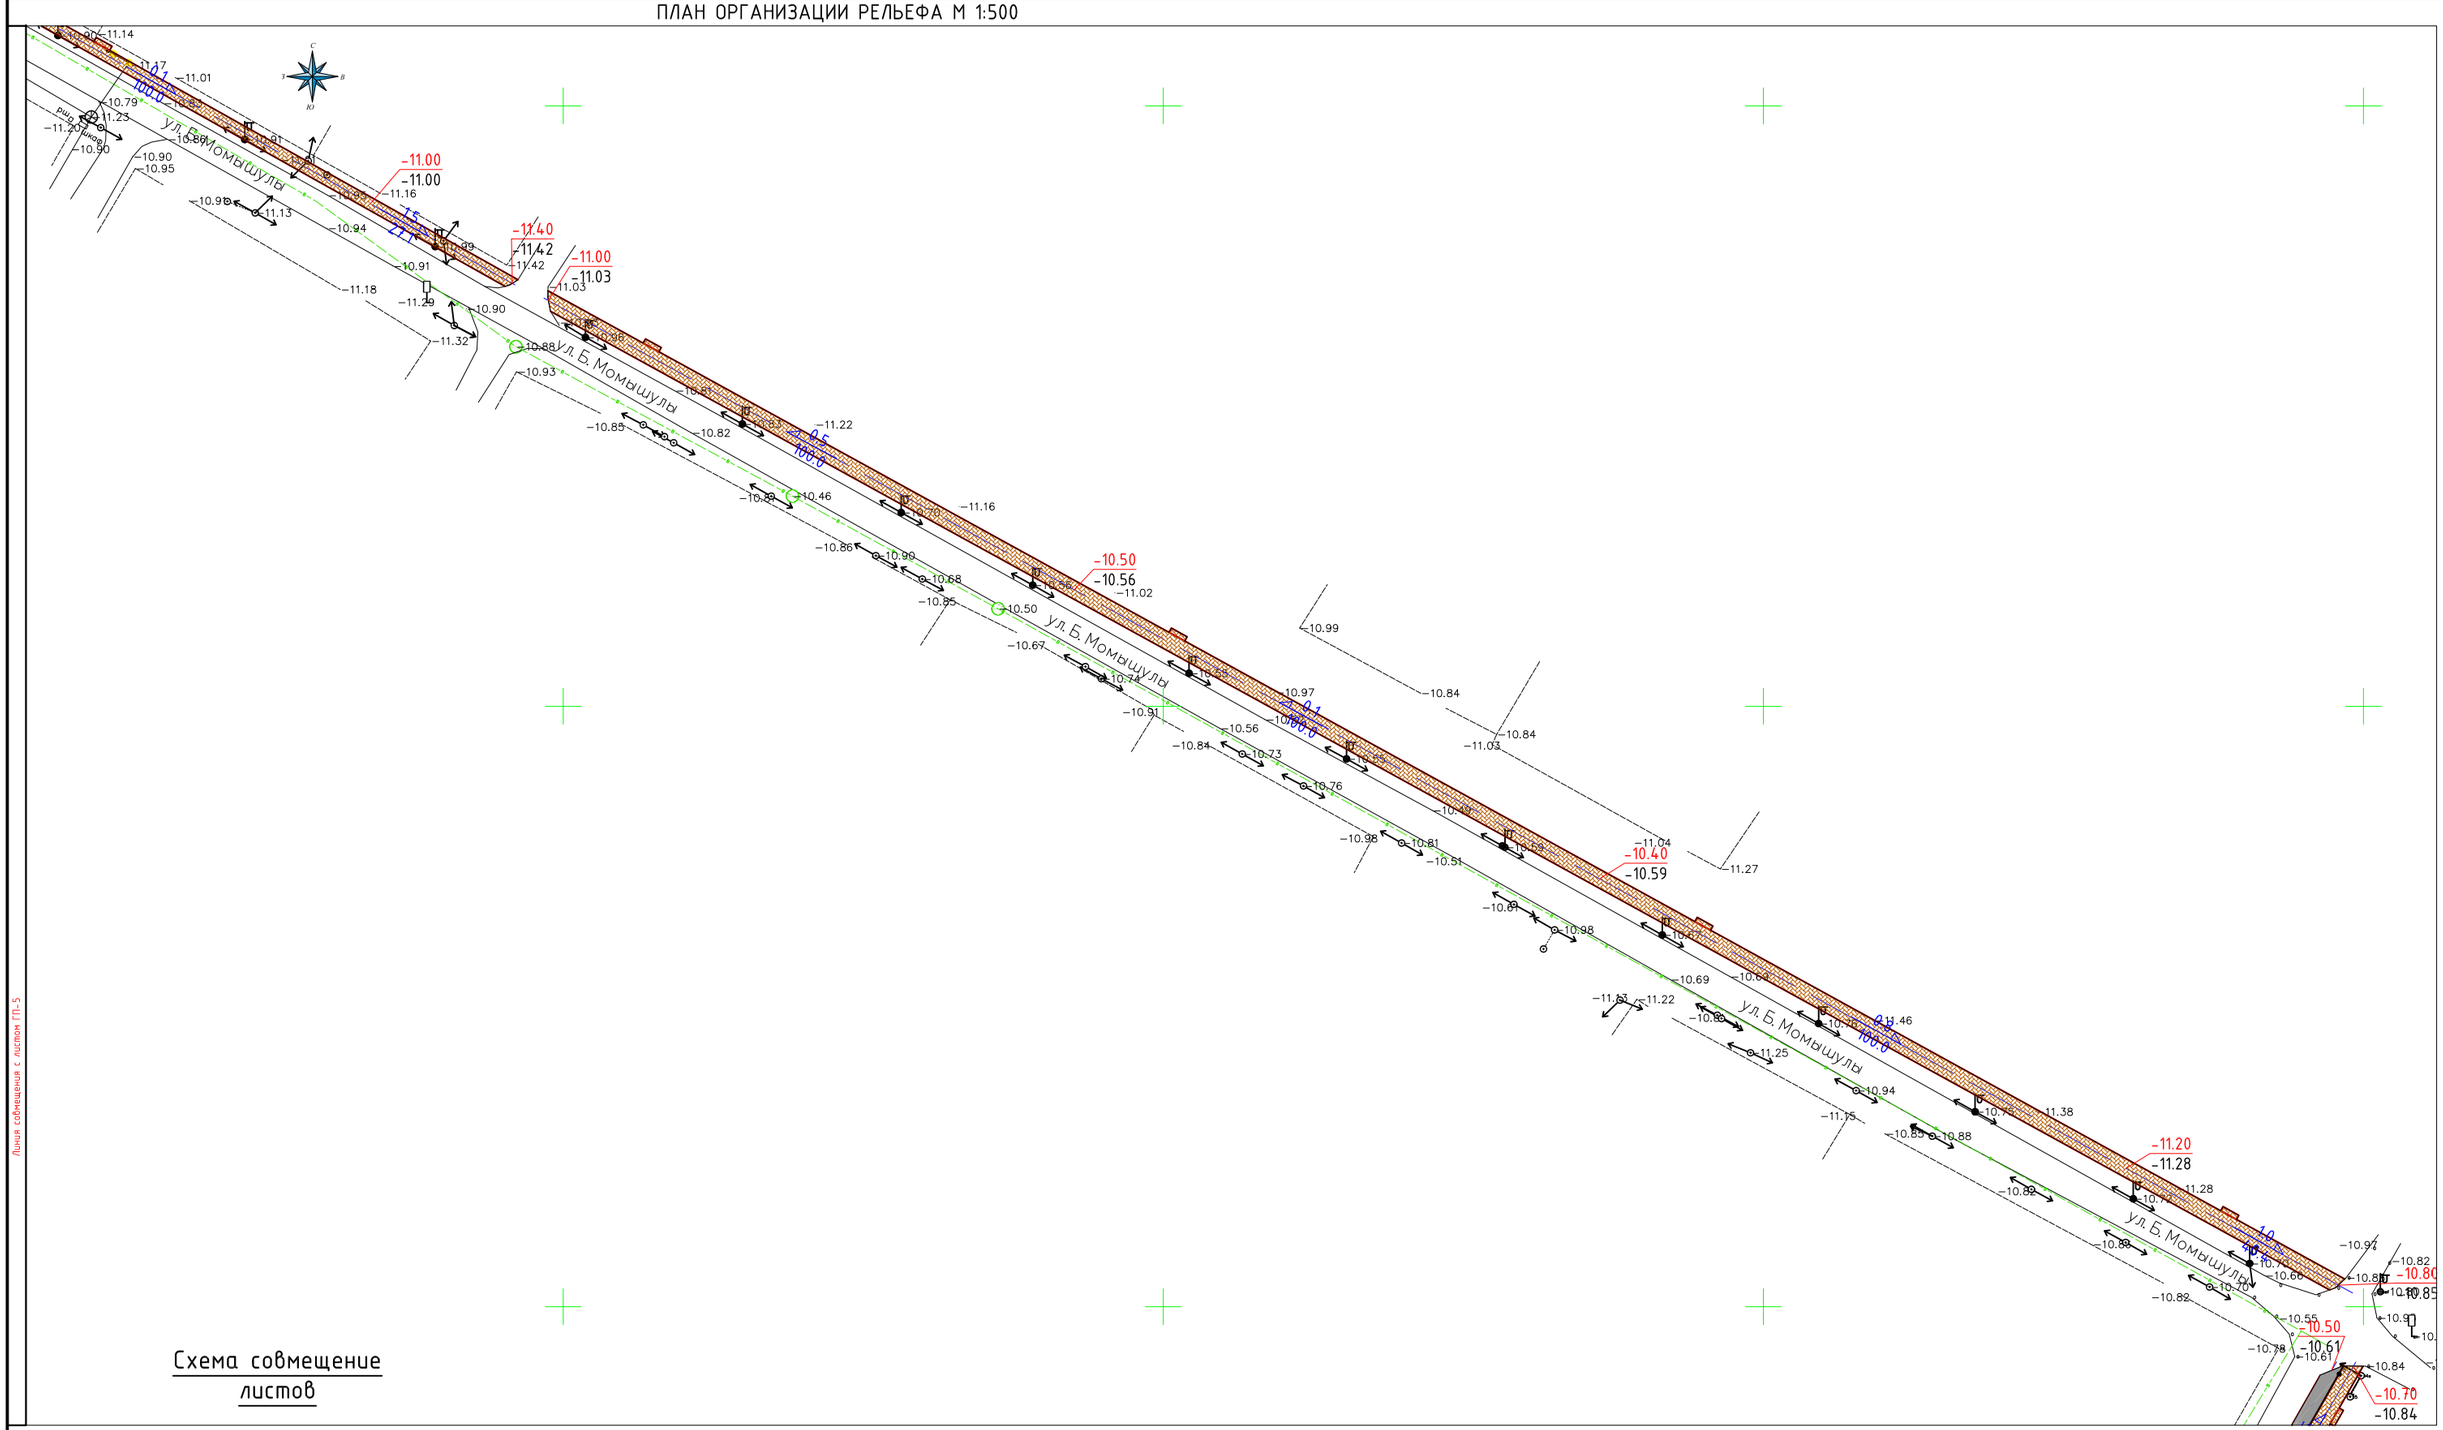

Схема совмещение листов

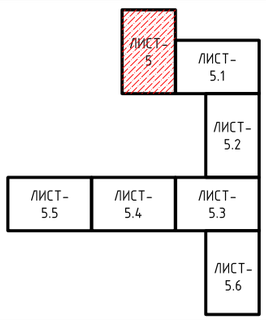

Линия совмещения с листом ГП-5

Линия совмещения с листом ГП-5.2

УСЛОВНЫЕ ОБОЗНАЧЕНИЯ

- Проектируемое покрытие по тротуарам
- Существующие здания и сооружения (КН)
- Существующий водопровод (В)
- Существующий газопровод (Г)
- Существующие опоры электроснабжения
- Существующие линии связи (V)

Изм.	Кол.уч	Лист	№ док.	Подпись	Дата				
						№ 030-2022-ГП			
						«Укладка брусчатки улиц в г. Кульсары Жылыойского района Атырауской области»			
ГАП		Айтекеев А.			10.22.	№3 С.Имангали+66+Б.Момышулы.	Стадия	Лист	Листов
Разраб.		Кушенов Е.			10.22.		РП	5.1	-
Проверил		Айтекеев А.			10.22.	План организации рельефа	г. КЫЗЫЛОРДА 2022 г.		

Взам. инв.№ | Подпись и дата | Инв.№ подл.

ПЛАН ОРГАНИЗАЦИИ РЕЛЬЕФА М 1:500

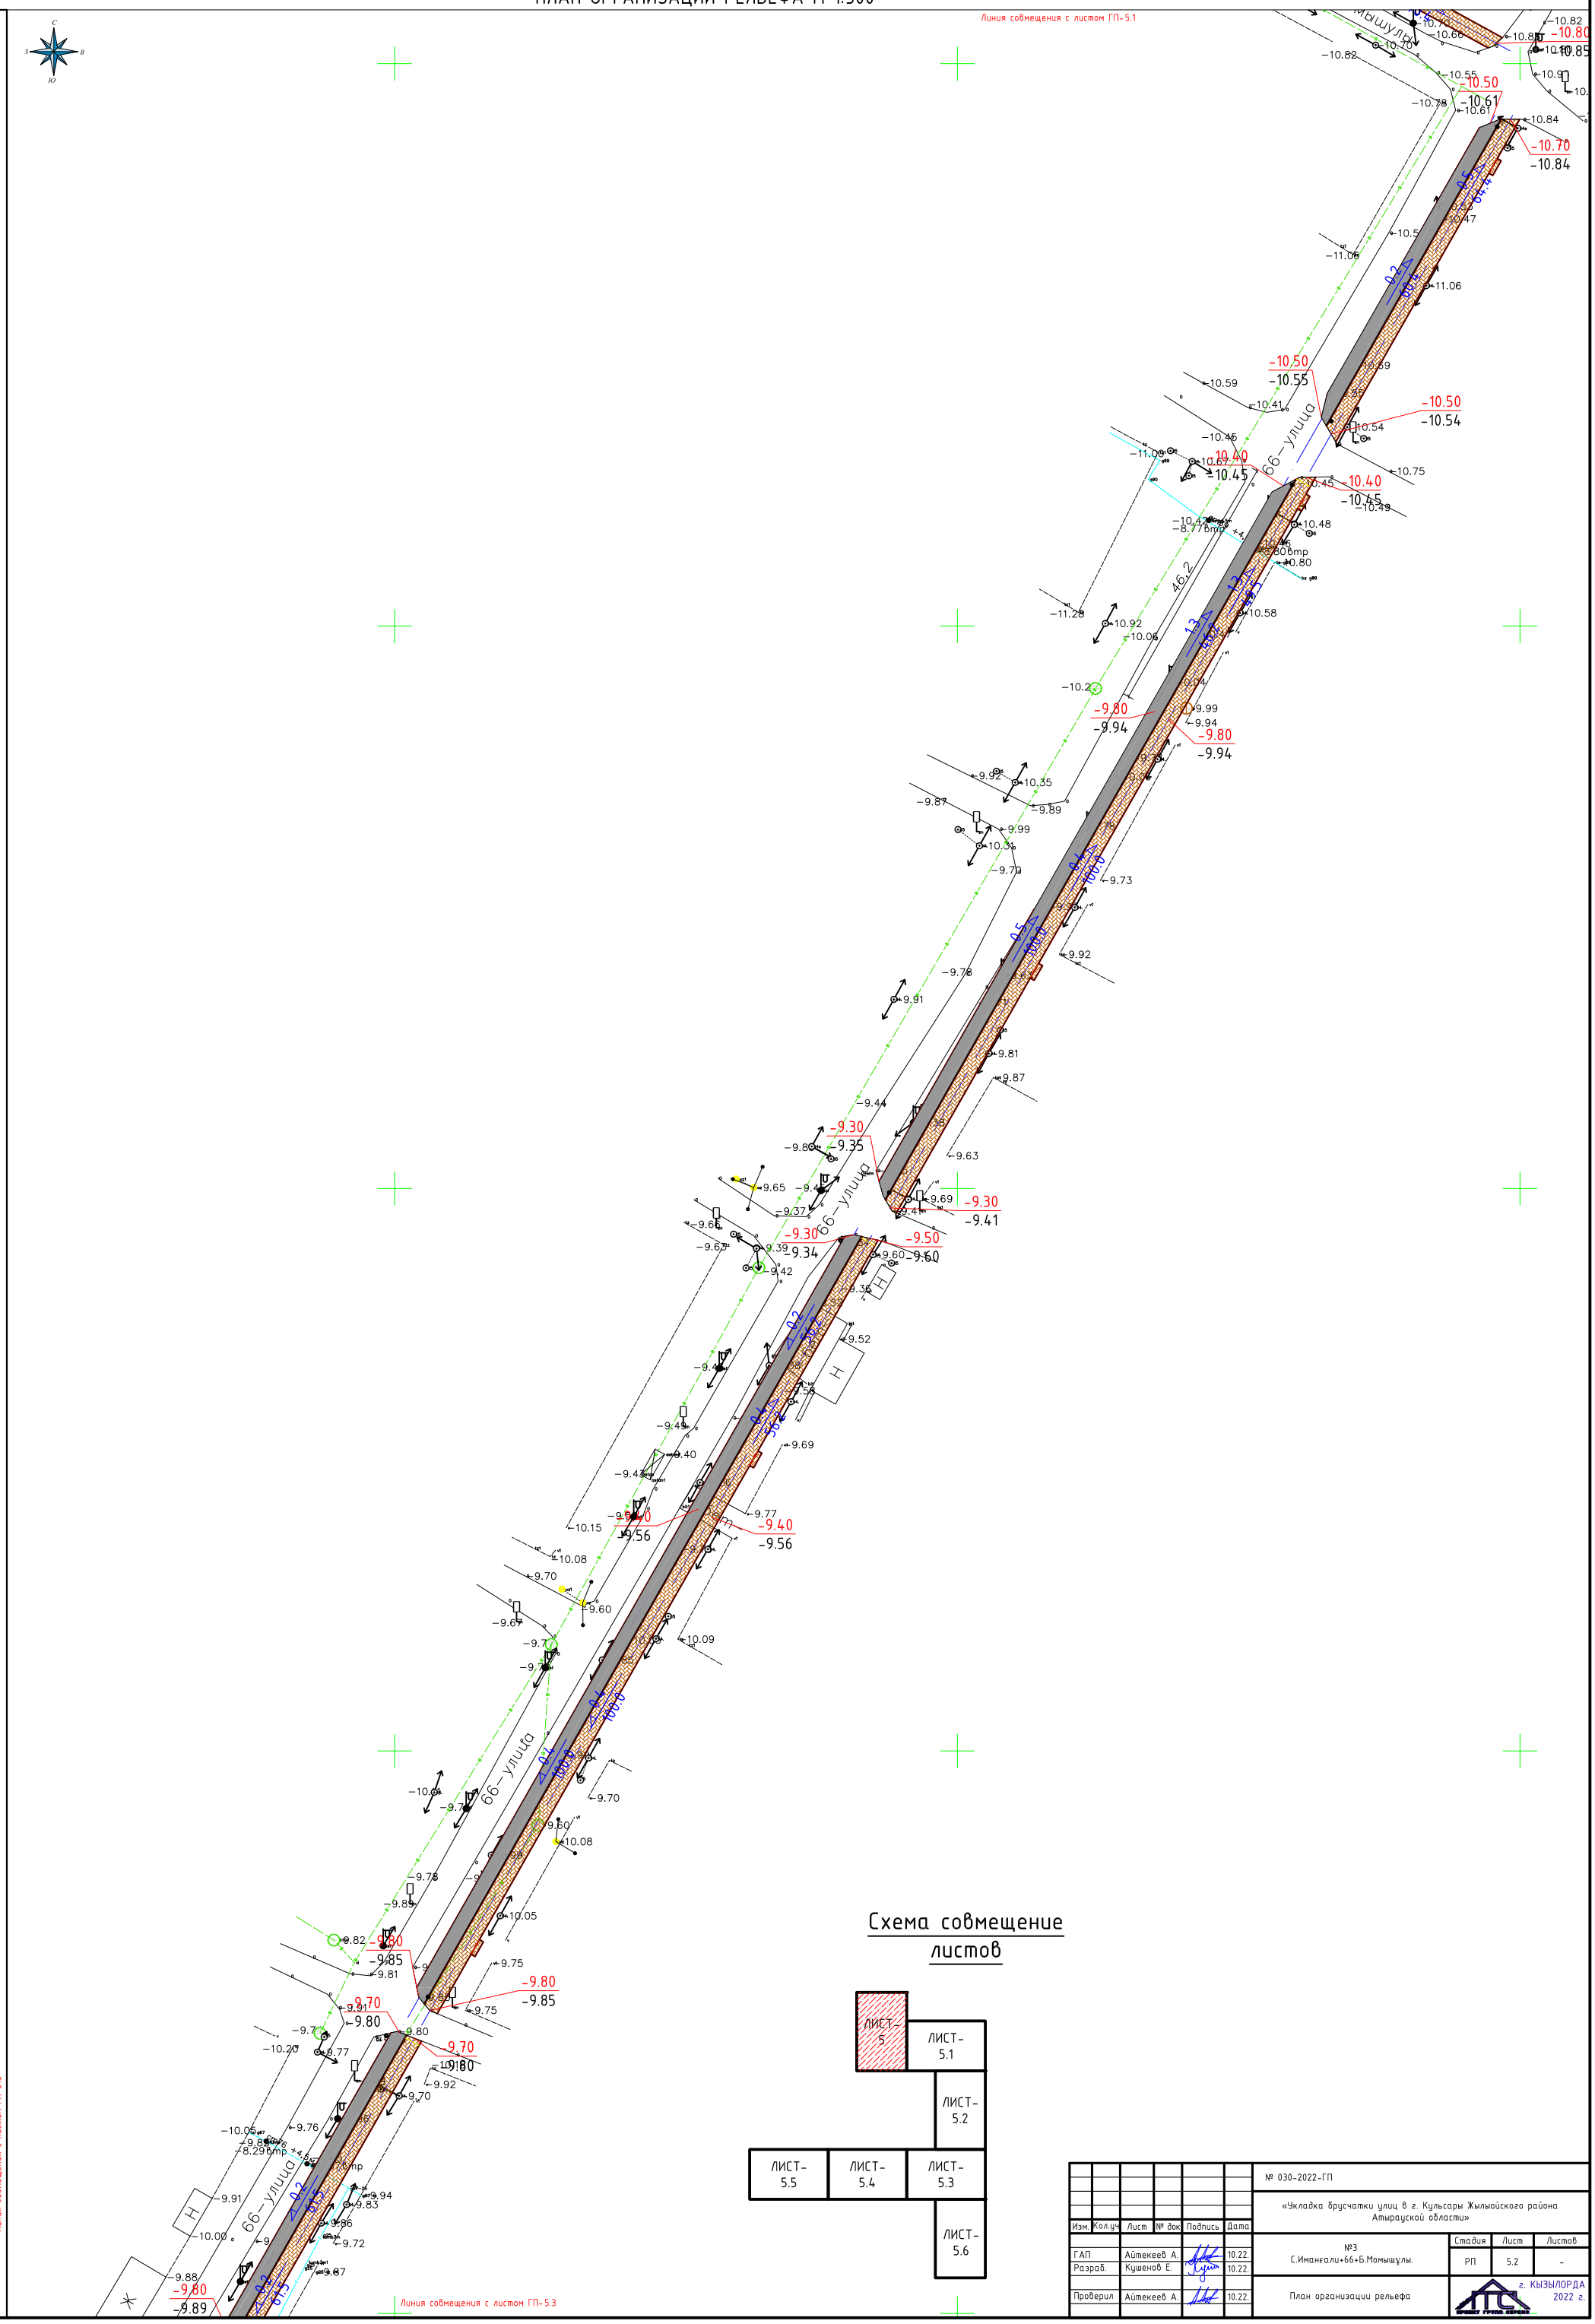

Изм.	Кол.уч	Лист	№ док	Подпись	Дата	№ 030-2022-ГП «Укладка брусчатки улиц в г. Кульсары Жылыойского района Атырауской области»
ГАП		Айтекеев А.			10.22.	№3 С.Иманғали+6б+Б.Момышұлы.
Разраб.		Кушенов Е.			10.22.	
Проверил		Айтекеев А.			10.22.	План организации рельефа

Стадия	Лист	Листов
РП	5.2	-

г. КЫЗЫЛОРДА 2022 г.

Взам. инв.№ | Подпись и дата | Инв.№ подл.

ПЛАН ОРГАНИЗАЦИИ РЕЛЬЕФА М 1:500

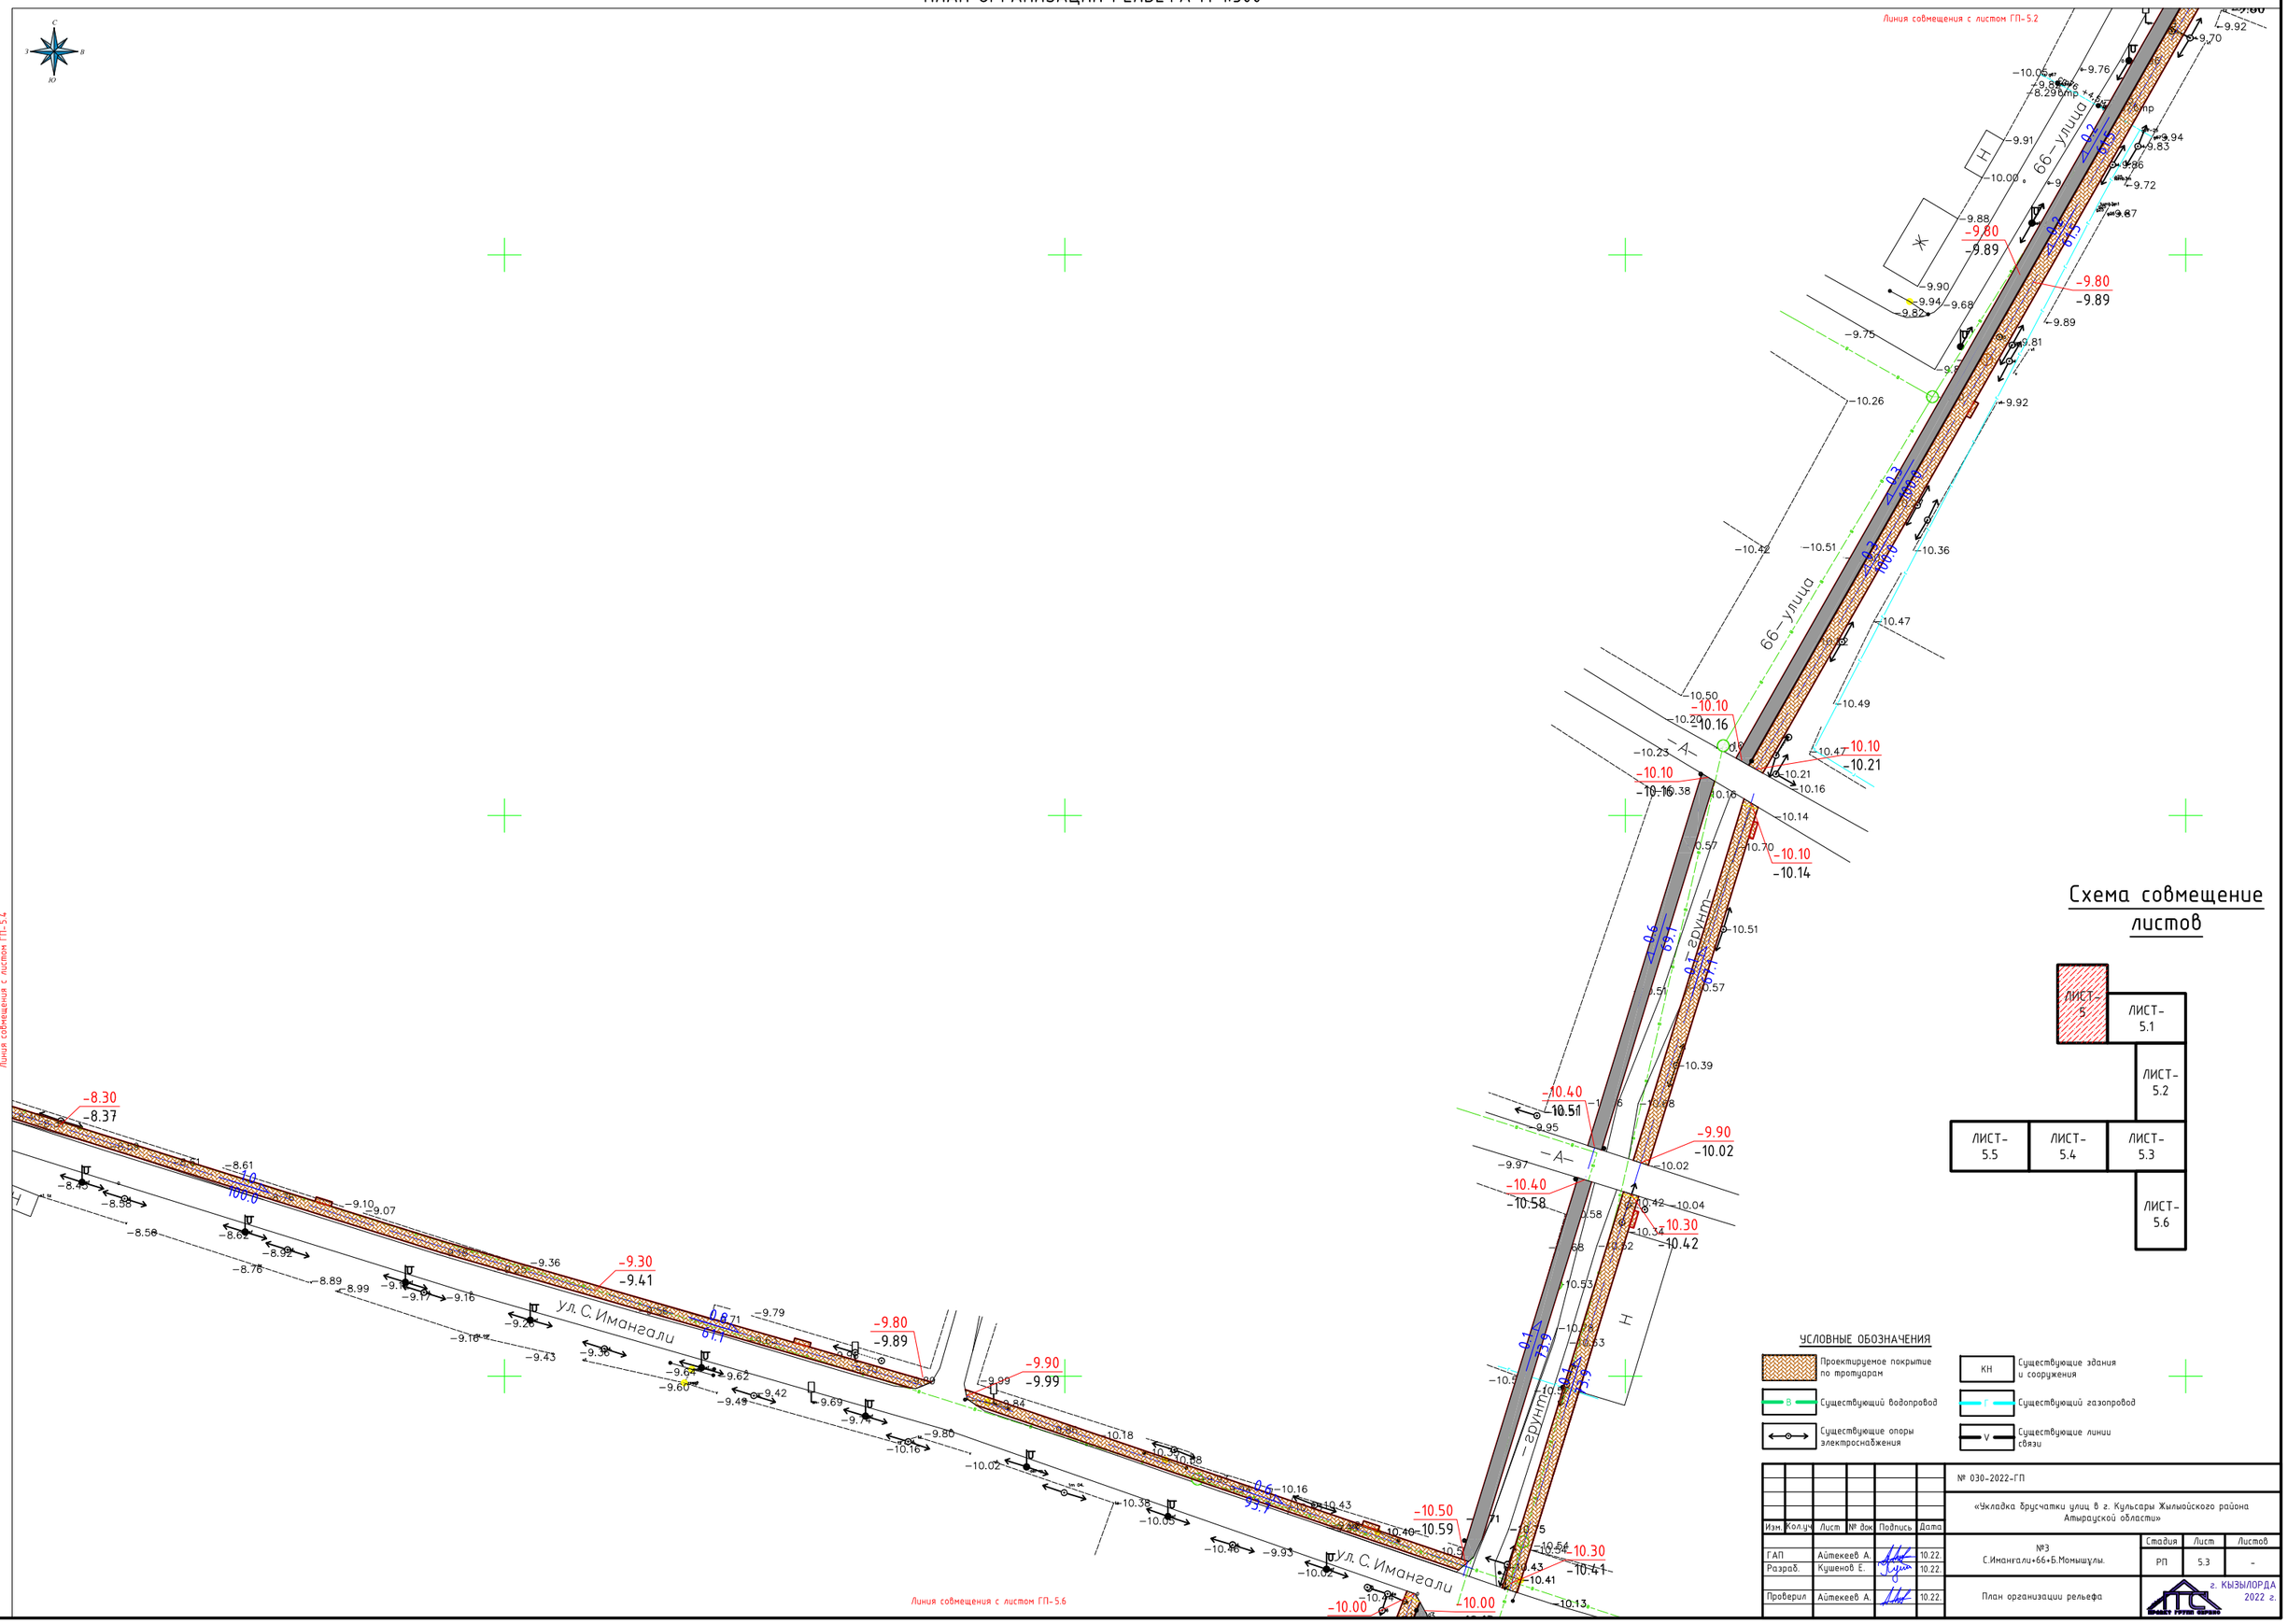

Изм.	Кол.уч	Лист	№ док	Подпись	Дата
ГАП		Айтекеев А.			10.22.
Разраб.		Кушенов Е.			10.22.
Проверил		Айтекеев А.			10.22.

№ 030-2022-ГП

«Укладка брусчатки улиц в г. Кульсары Жылыойского района Атырауской области»

№3 С.Имангали«66»Б.Момышулы.

Стадия	Лист	Листов
РП	5.3	-

План организации рельефа

г. КЫЗЫЛОРДА 2022 г.

Взам. инв.№ | Подпись и дата | Инв.№ подл.

ПЛАН ОРГАНИЗАЦИИ РЕЛЬЕФА М 1:500

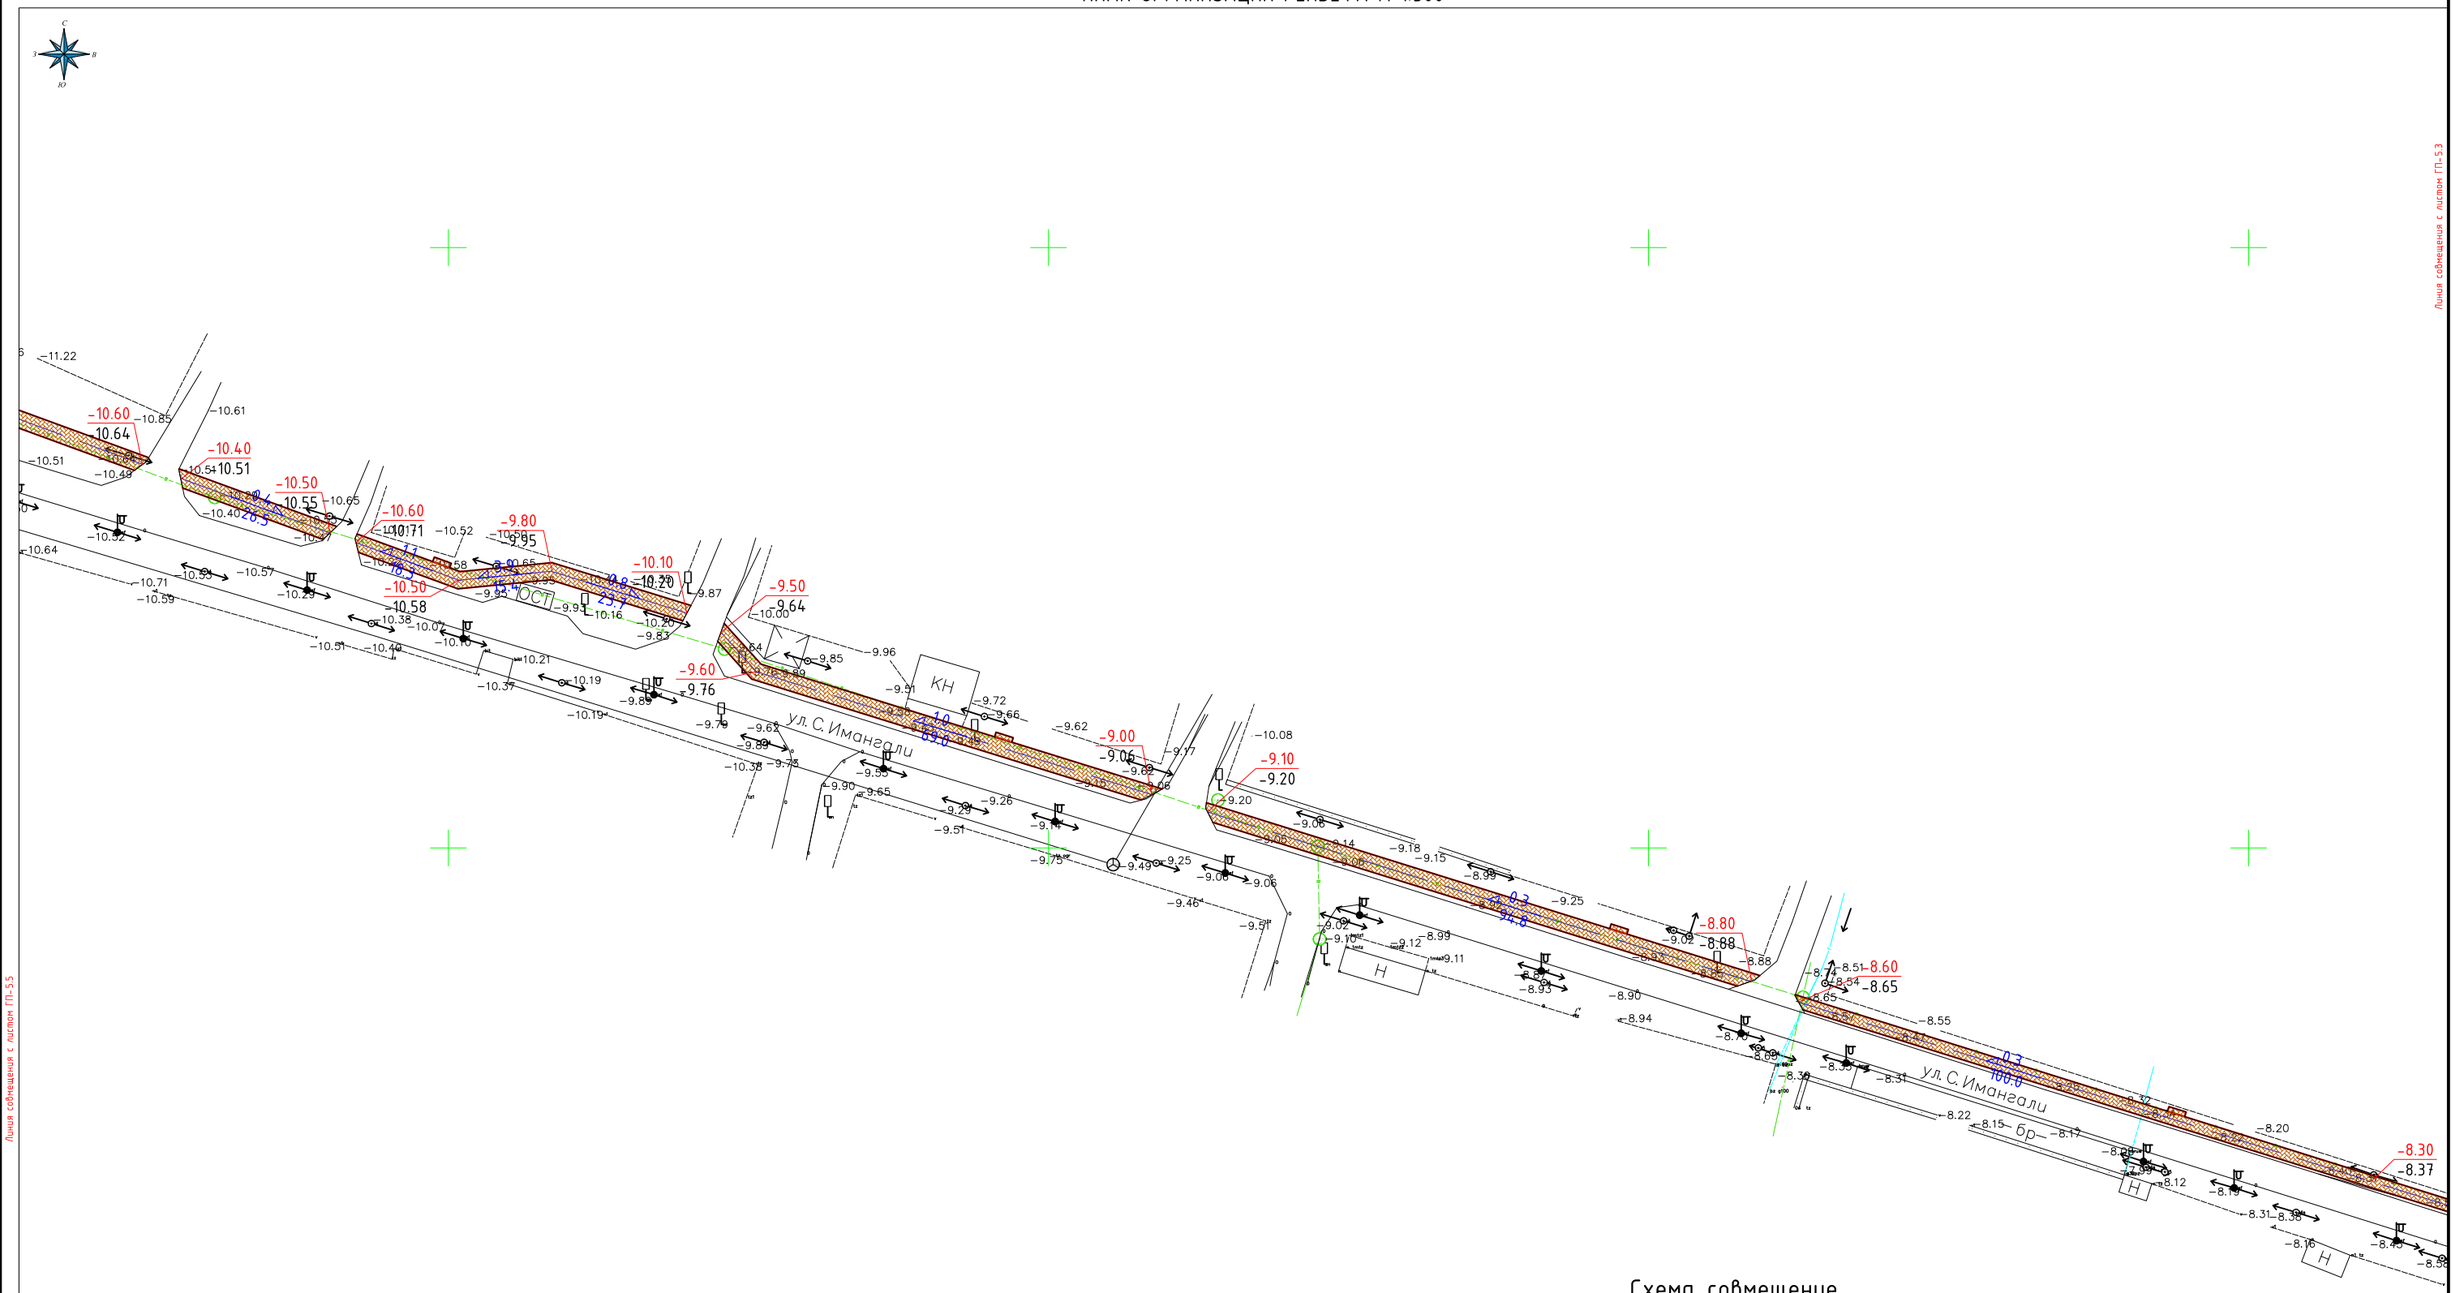

Схема совмещение листов

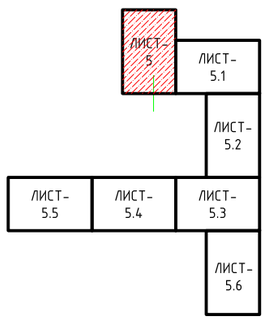

УСЛОВНЫЕ ОБОЗНАЧЕНИЯ

- Проектируемое покрытие по тротуарам
- В — Существующий водопровод
- Существующие опоры электроснабжения
- КН — Существующие здания и сооружения
- Г — Существующий газопровод
- V — Существующие линии связи

Изм.	Кол.уч	Лист	№ док	Подпись	Дата				
						№ 030-2022-ГП			
						«Укладка брусчатки улиц в г. Кульсары Жылыойского района Атырауской области»			
ГАП		Айтекеев А.			10.22.	№3 С.Имангали+66+Б.Момышулы.	Стадия	Лист	Листов
Разраб.		Кушенов Е.			10.22.		РП	5.4	-
Проверил		Айтекеев А.			10.22.	План организации рельефа	г. КЫЗЫЛОРДА 2022 г.		

Линия совмещения с листом ГП-5.3

Линия совмещения с листом ГП-5.5

Инв.№ подл. | Подпись и дата | Взам. инв.№

ПЛАН ОРГАНИЗАЦИИ РЕЛЬЕФА М 1:500

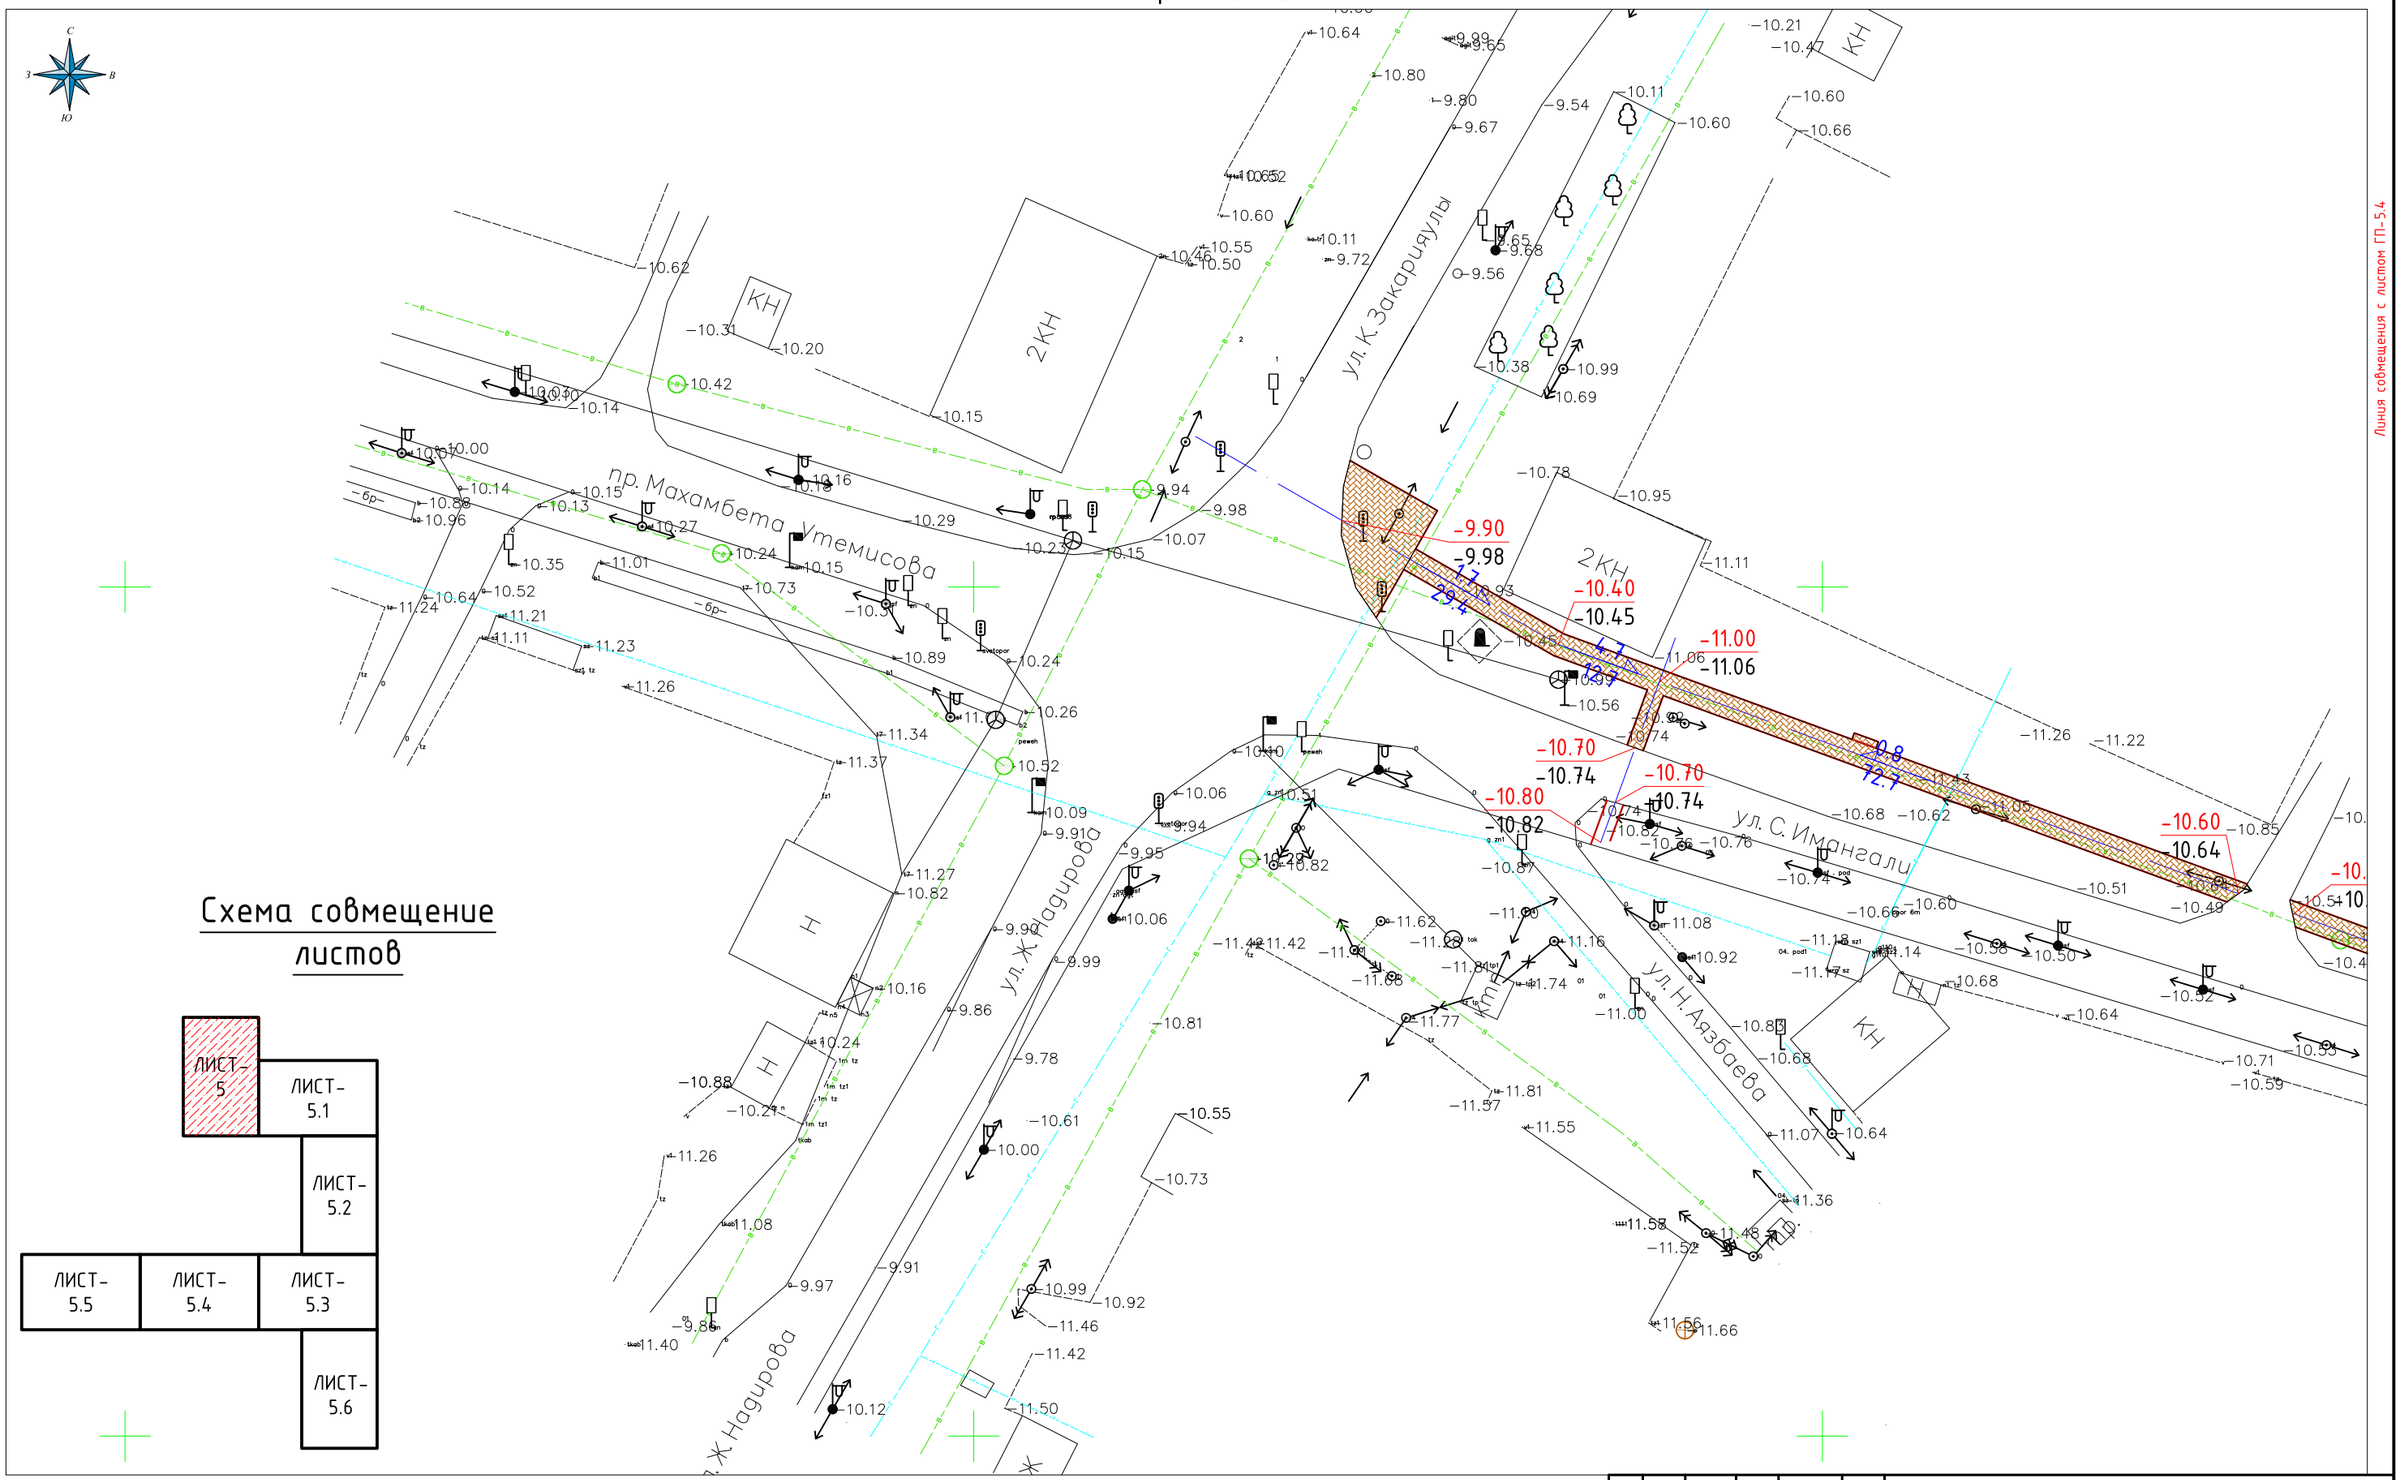

Схема совмещение листов

УСЛОВНЫЕ ОБОЗНАЧЕНИЯ

- Проектируемое покрытие по тротуарам
- Существующий водопровод
- Существующие опоры электроснабжения
- КН — Существующие здания и сооружения
- Существующий газопровод
- Существующие линии связи

Изм.	Кол.уч	Лист	№ док	Подпись	Дата
ГАП		Айтекеев А.			10.22.
Разраб.		Кушенов Е.			10.22.
Проверил		Айтекеев А.			10.22.

№ 030-2022-ГП

«Укладка брусчатки улиц в г. Кульсары Жылыойского района Атырауской области»

№3 С.Имангали+66+Б.Момышұлы.

Стадия	Лист	Листов
РП	5.5	-

План организации рельефа

г. КЫЗЫЛОРДА 2022 г.

ПРОФИТ ГРУПП ОФРАНО

Взам. инв.№ | Подпись и дата | Инв.№ подл.

ПЛАН ОРГАНИЗАЦИИ РЕЛЬЕФА М 1:500

Схема совмещение листов

Изм.	Кол.уч	Лист	№ док	Подпись	Дата				
						№ 030-2022-ГП			
						«Укладка брусчатки улиц в г. Кульсары Жылыойского района Атырауской области»			
ГАП		Айтекеев А.			10.22.	№3 С.Имангали+66+Б.Момышулы.	Стадия	Лист	Листов
Разраб.		Кушенов Е.			10.22.		РП	5.6	-
Проверил		Айтекеев А.			10.22.	План организации рельефа	г. КЫЗЫЛОРДА 2022 г.		

Взам. инв.№ | Подпись и дата | Инв.№ подл.

ПЛАН ЗЕМЛЯНЫХ МАСС М 1:500

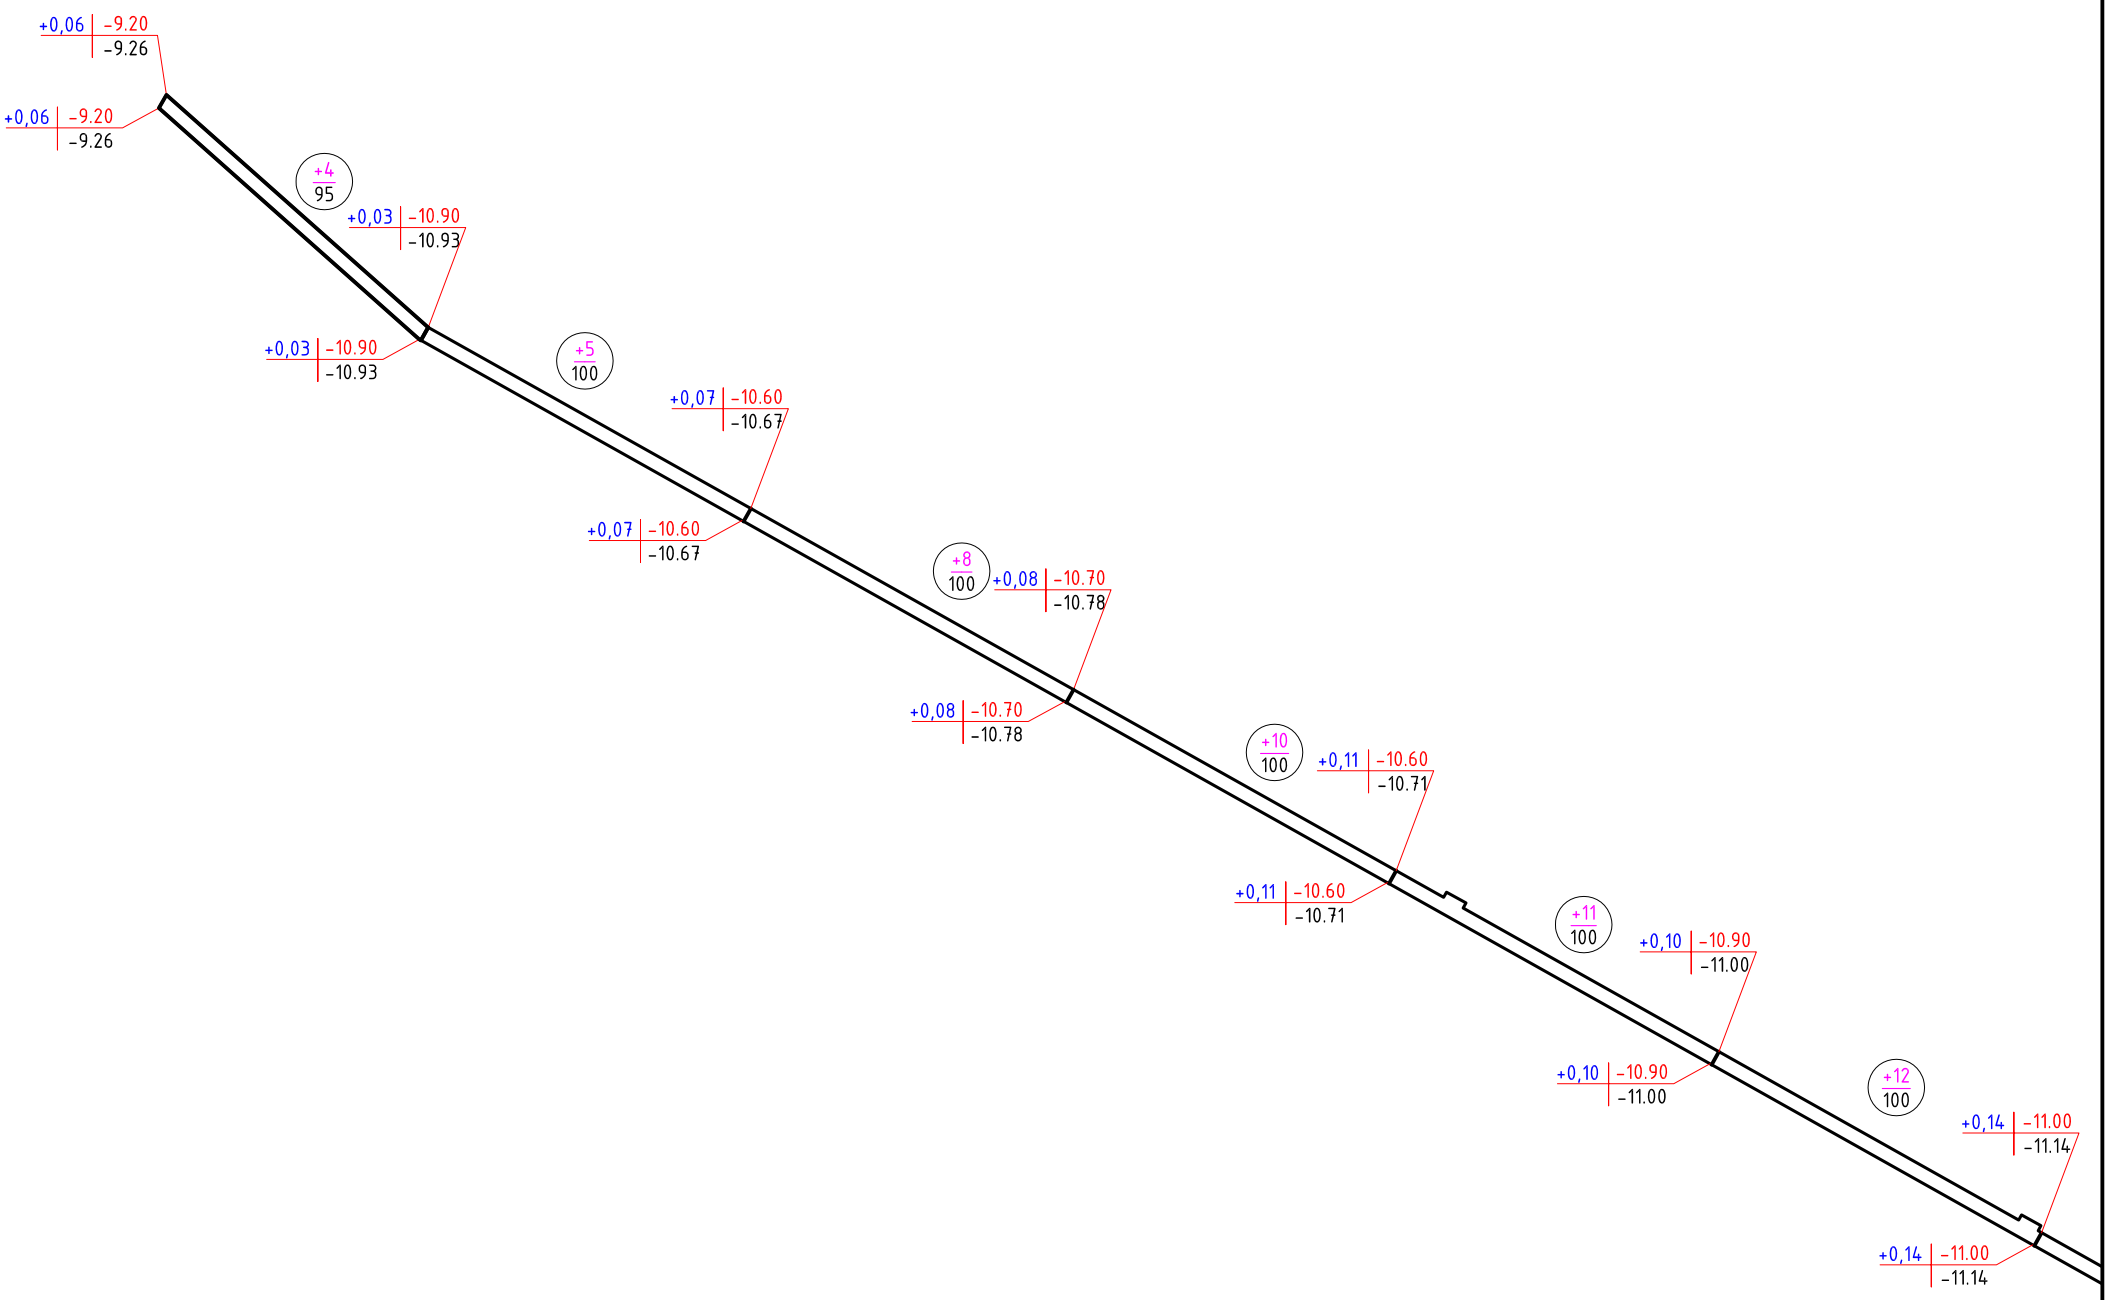

Линия совмещения с листом ГП-6.1

насыпь	+4	+5	+8	+10	+11	+12	Итого: м3	+50
выемка								

Схема совмещение листов

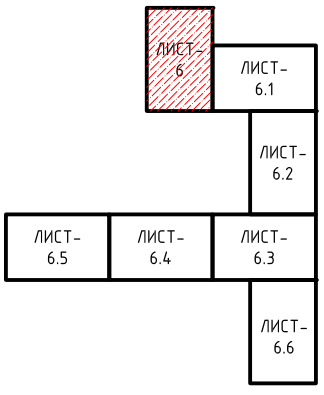

УСЛОВНЫЕ ОБОЗНАЧЕНИЯ

+0.26 / 22.75 / 22.49	Рабочая отметка / Проектные отметки земли / Существующие отметки земли
+100 / 500	Объем насыпи-м3 / Площадь квадрата-м2

Изм.	Кол.уч.	Лист	№ док.	Подпись	Дата
ГАП		Айтекеев А.			10.22
Разраб.		Кушенов Е.			10.22
Проверил		Айтекеев А.			10.22

№ 030-2022-ГП

«Укладка брусчатки улиц в г. Кульсары Жылыойского района Атырауской области»

ул. №3
ул.С.Иманғали, Б.Момышұлы, 66-улица,

Стадия	Лист	Листов
РП	6	-

План земляных масс

г. КЫЗЫЛОРДА
2022 г.

Взам. инв.№ | Подпись и дата | Инв.№ подл.

ПЛАН ЗЕМЛЯНЫХ МАСС М 1:500

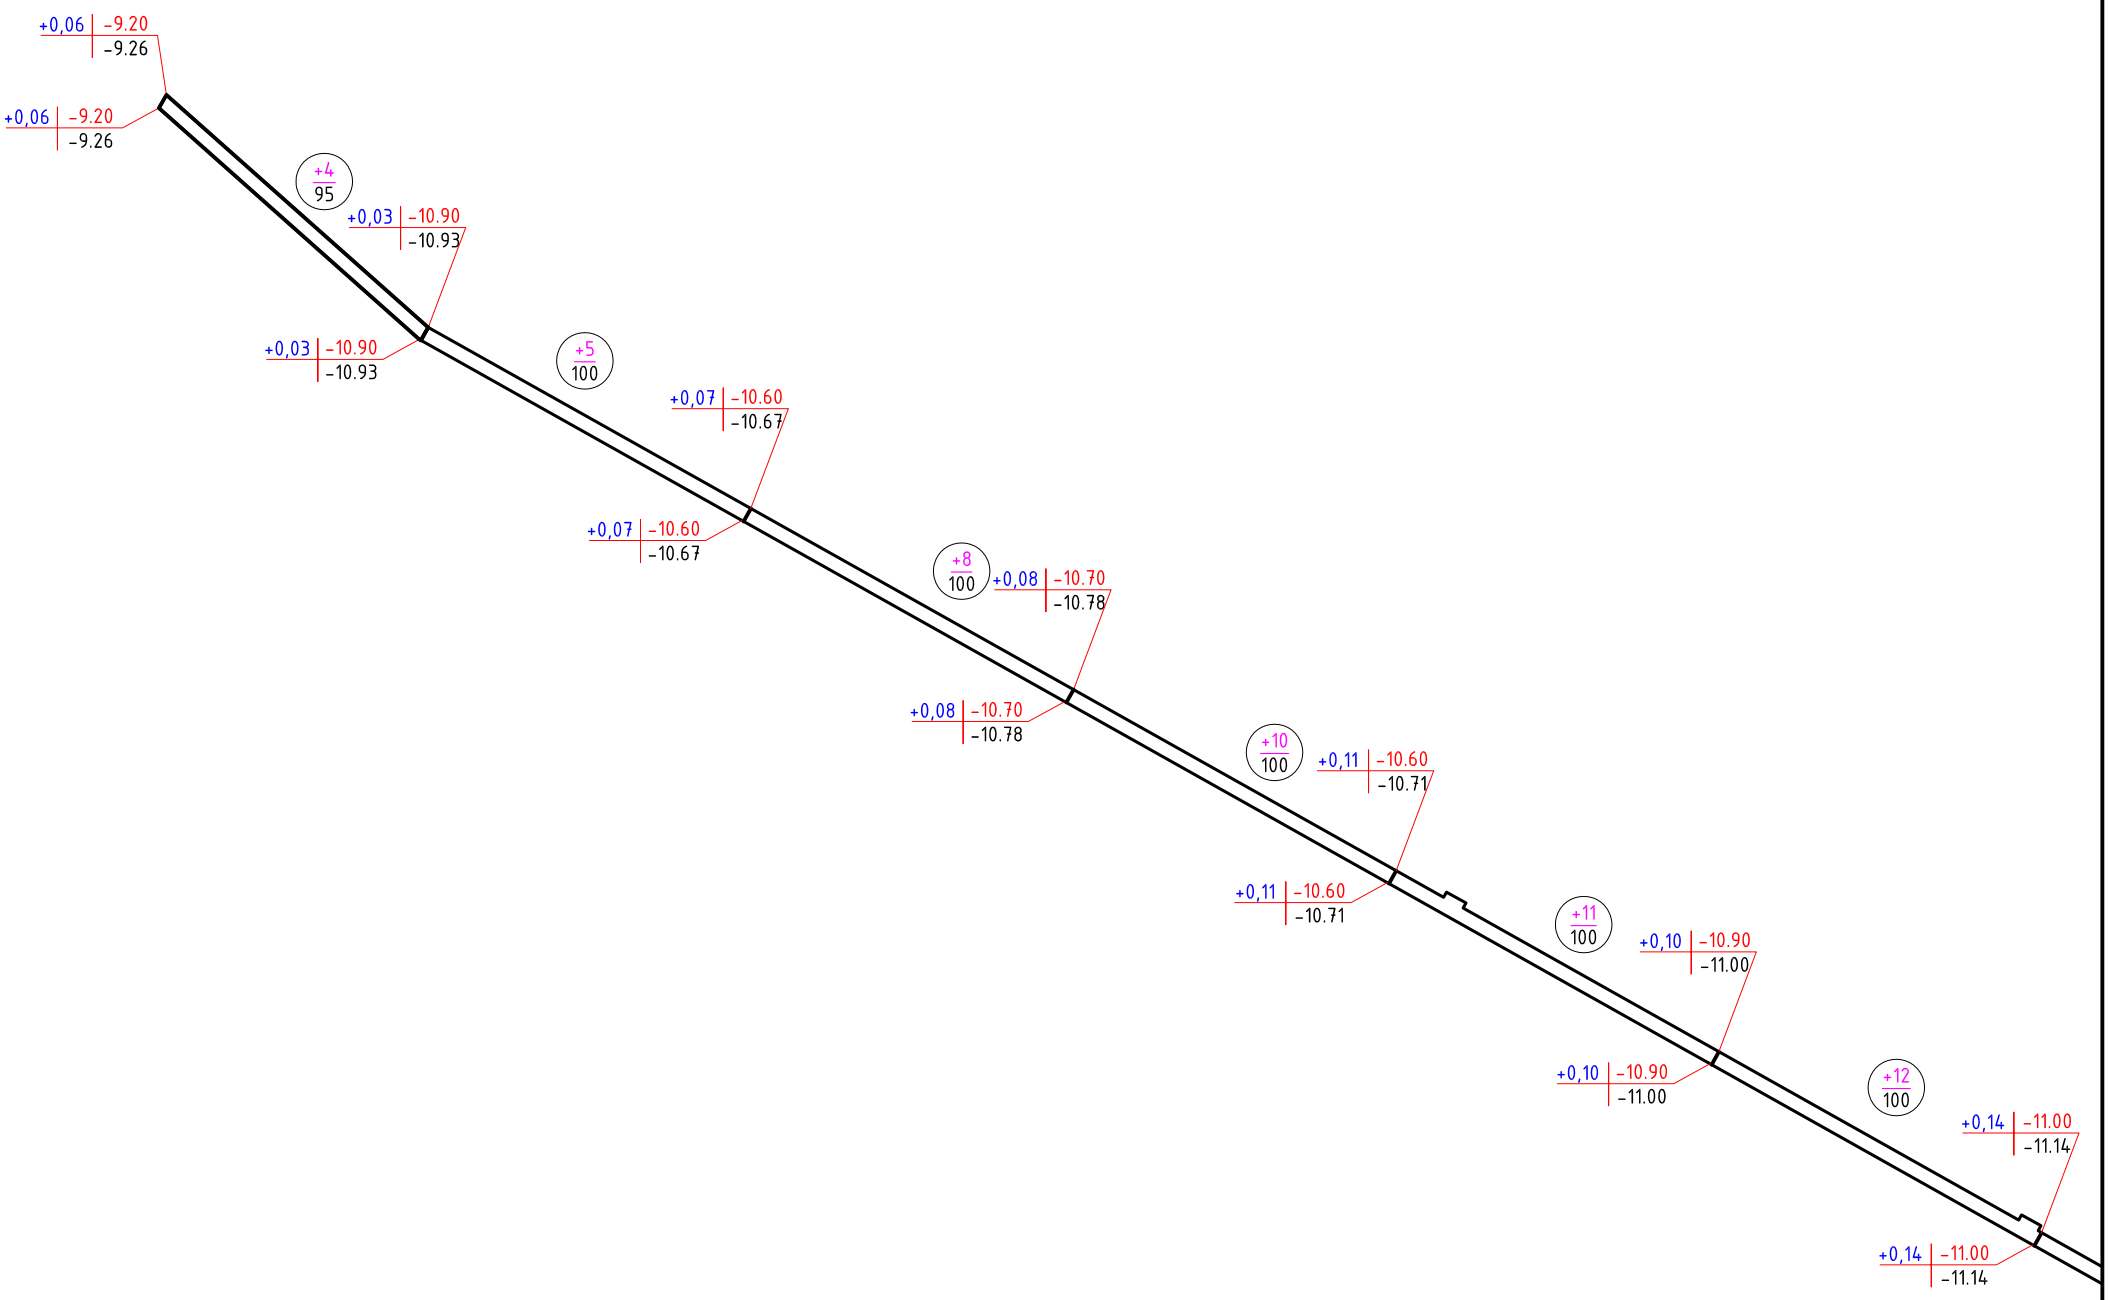

Линия совмещения с листом ГП-6.1

насыпь	+4	+5	+8	+10	+11	+12	Итого: м3	+50
выемка								

Схема совмещение листов

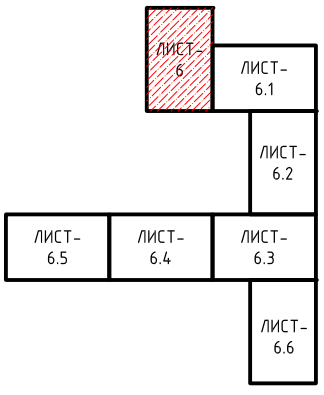

УСЛОВНЫЕ ОБОЗНАЧЕНИЯ

+0.26 / 22.75 / 22.49	Рабочая отметка / Проектные отметки земли / Существующие отметки земли
+100 / 500	Объем насыпи-м3 / Площадь квадрата-м2

Изм.	Кол.уч.	Лист	№ док.	Подпись	Дата
ГАП		Айтекеев А.			10.22
Разраб.		Кушенов Е.			10.22
Проверил		Айтекеев А.			10.22

№ 030-2022-ГП

«Укладка брусчатки улиц в г. Кульсары Жылыойского района Атырауской области»

ул. №3
ул.С.Иманғали, Б.Момышұлы, 66-улица,

Стадия	Лист	Листов
РП	6	-

План земляных масс

г. КЫЗЫЛОРДА
2022 г.

Взам. инв.№ | Подпись и дата | Инв.№ подл.

ПЛАН ЗЕМЛЯНЫХ МАСС М 1:500

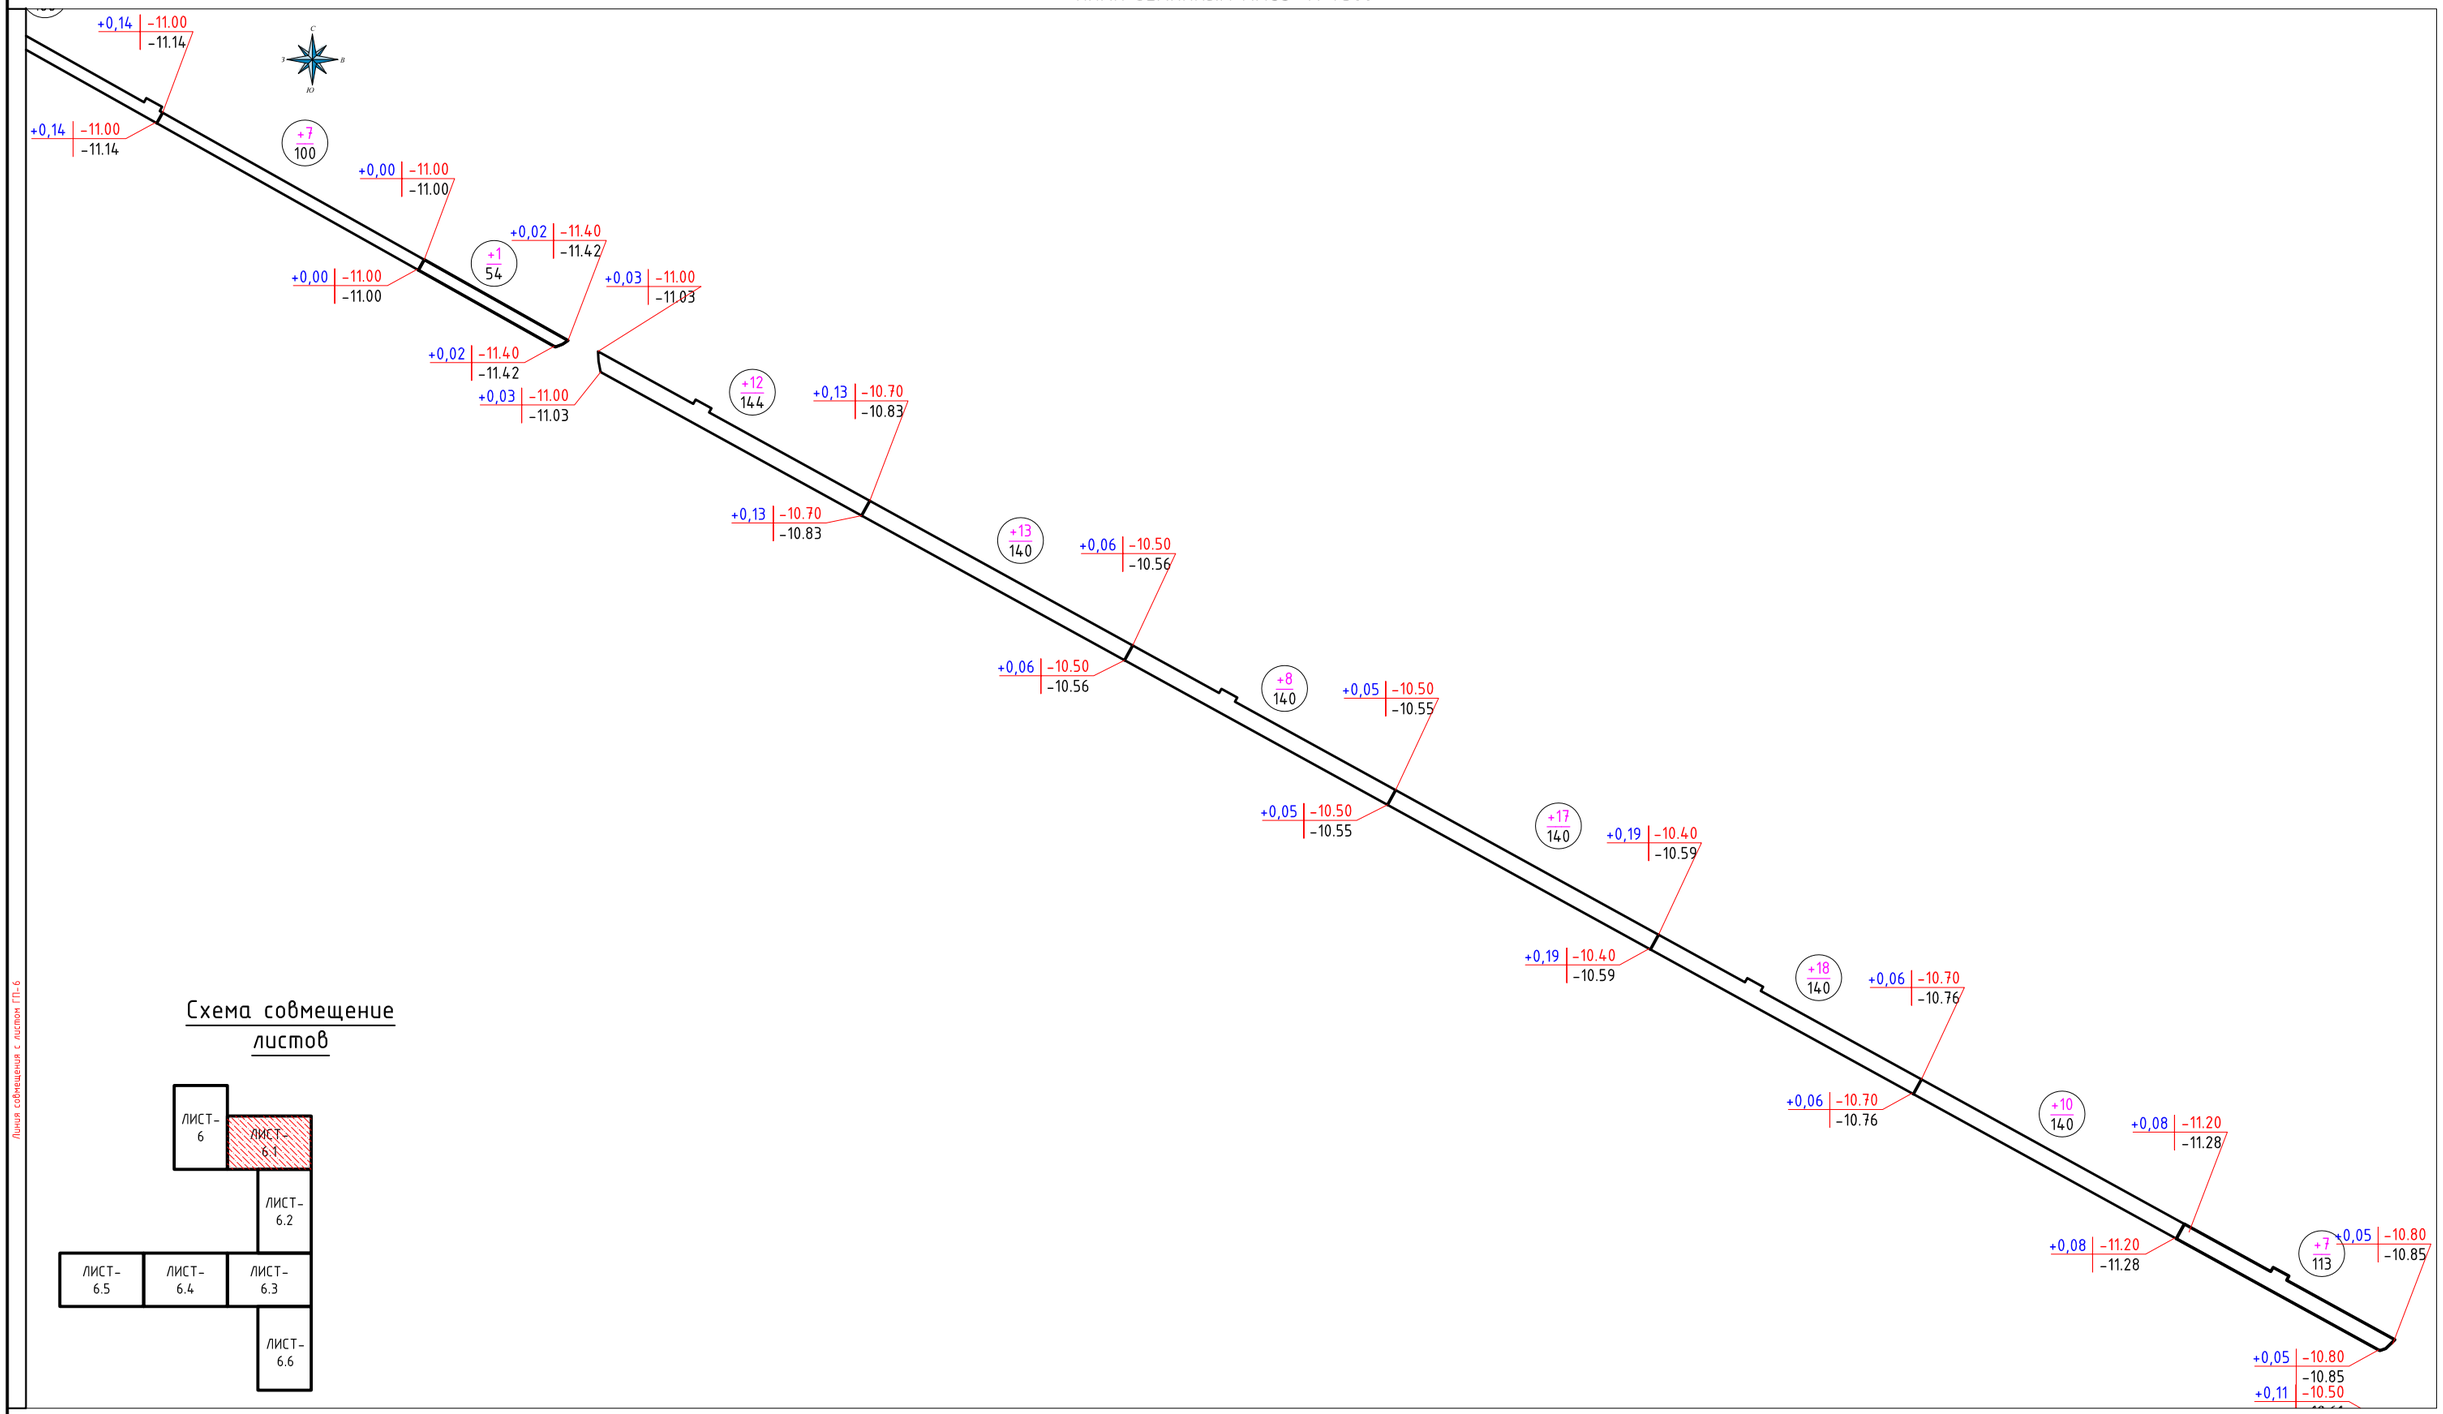

Схема совмещение листов

Линия совмещения с листом ГП-6

насыпь	+7	+1	+12	+13	+8	+17	+18	+10	+7	Ролик +3	+93
выемка											

УСЛОВНЫЕ ОБОЗНАЧЕНИЯ

+0.26 / 22.75 / 22.49	Рабочая отметка / Проектные отметки земли / Существующие отметки земли
+100 / 500	Объем насыпи-м3 / Площадь квадрата-м2

Линия совмещения с листом ГП-6.2

Изм.	Кол.уч	Лист	№ док	Подпись	Дата
ГАП		Айтекеев А.			10.22.
Разраб.		Кушенов Е.			10.22.
Проверил		Айтекеев А.			10.22.

№ 030-2022-ГП

«Укладка брусчатки улиц в г. Кульсары Жылыойского района Атырауской области»

ул. №3
ул.С.Имангали, Б.Момышулы, 66-улица,

План земляных масс

Стадия	Лист	Листов
РП	6.1	-

г. КЫЗЫЛОРДА 2022 г.

Взам. инв.№ | Подпись и дата | Инв.№ подл.

ПЛАН ЗЕМЛЯНЫХ МАСС М 1:500

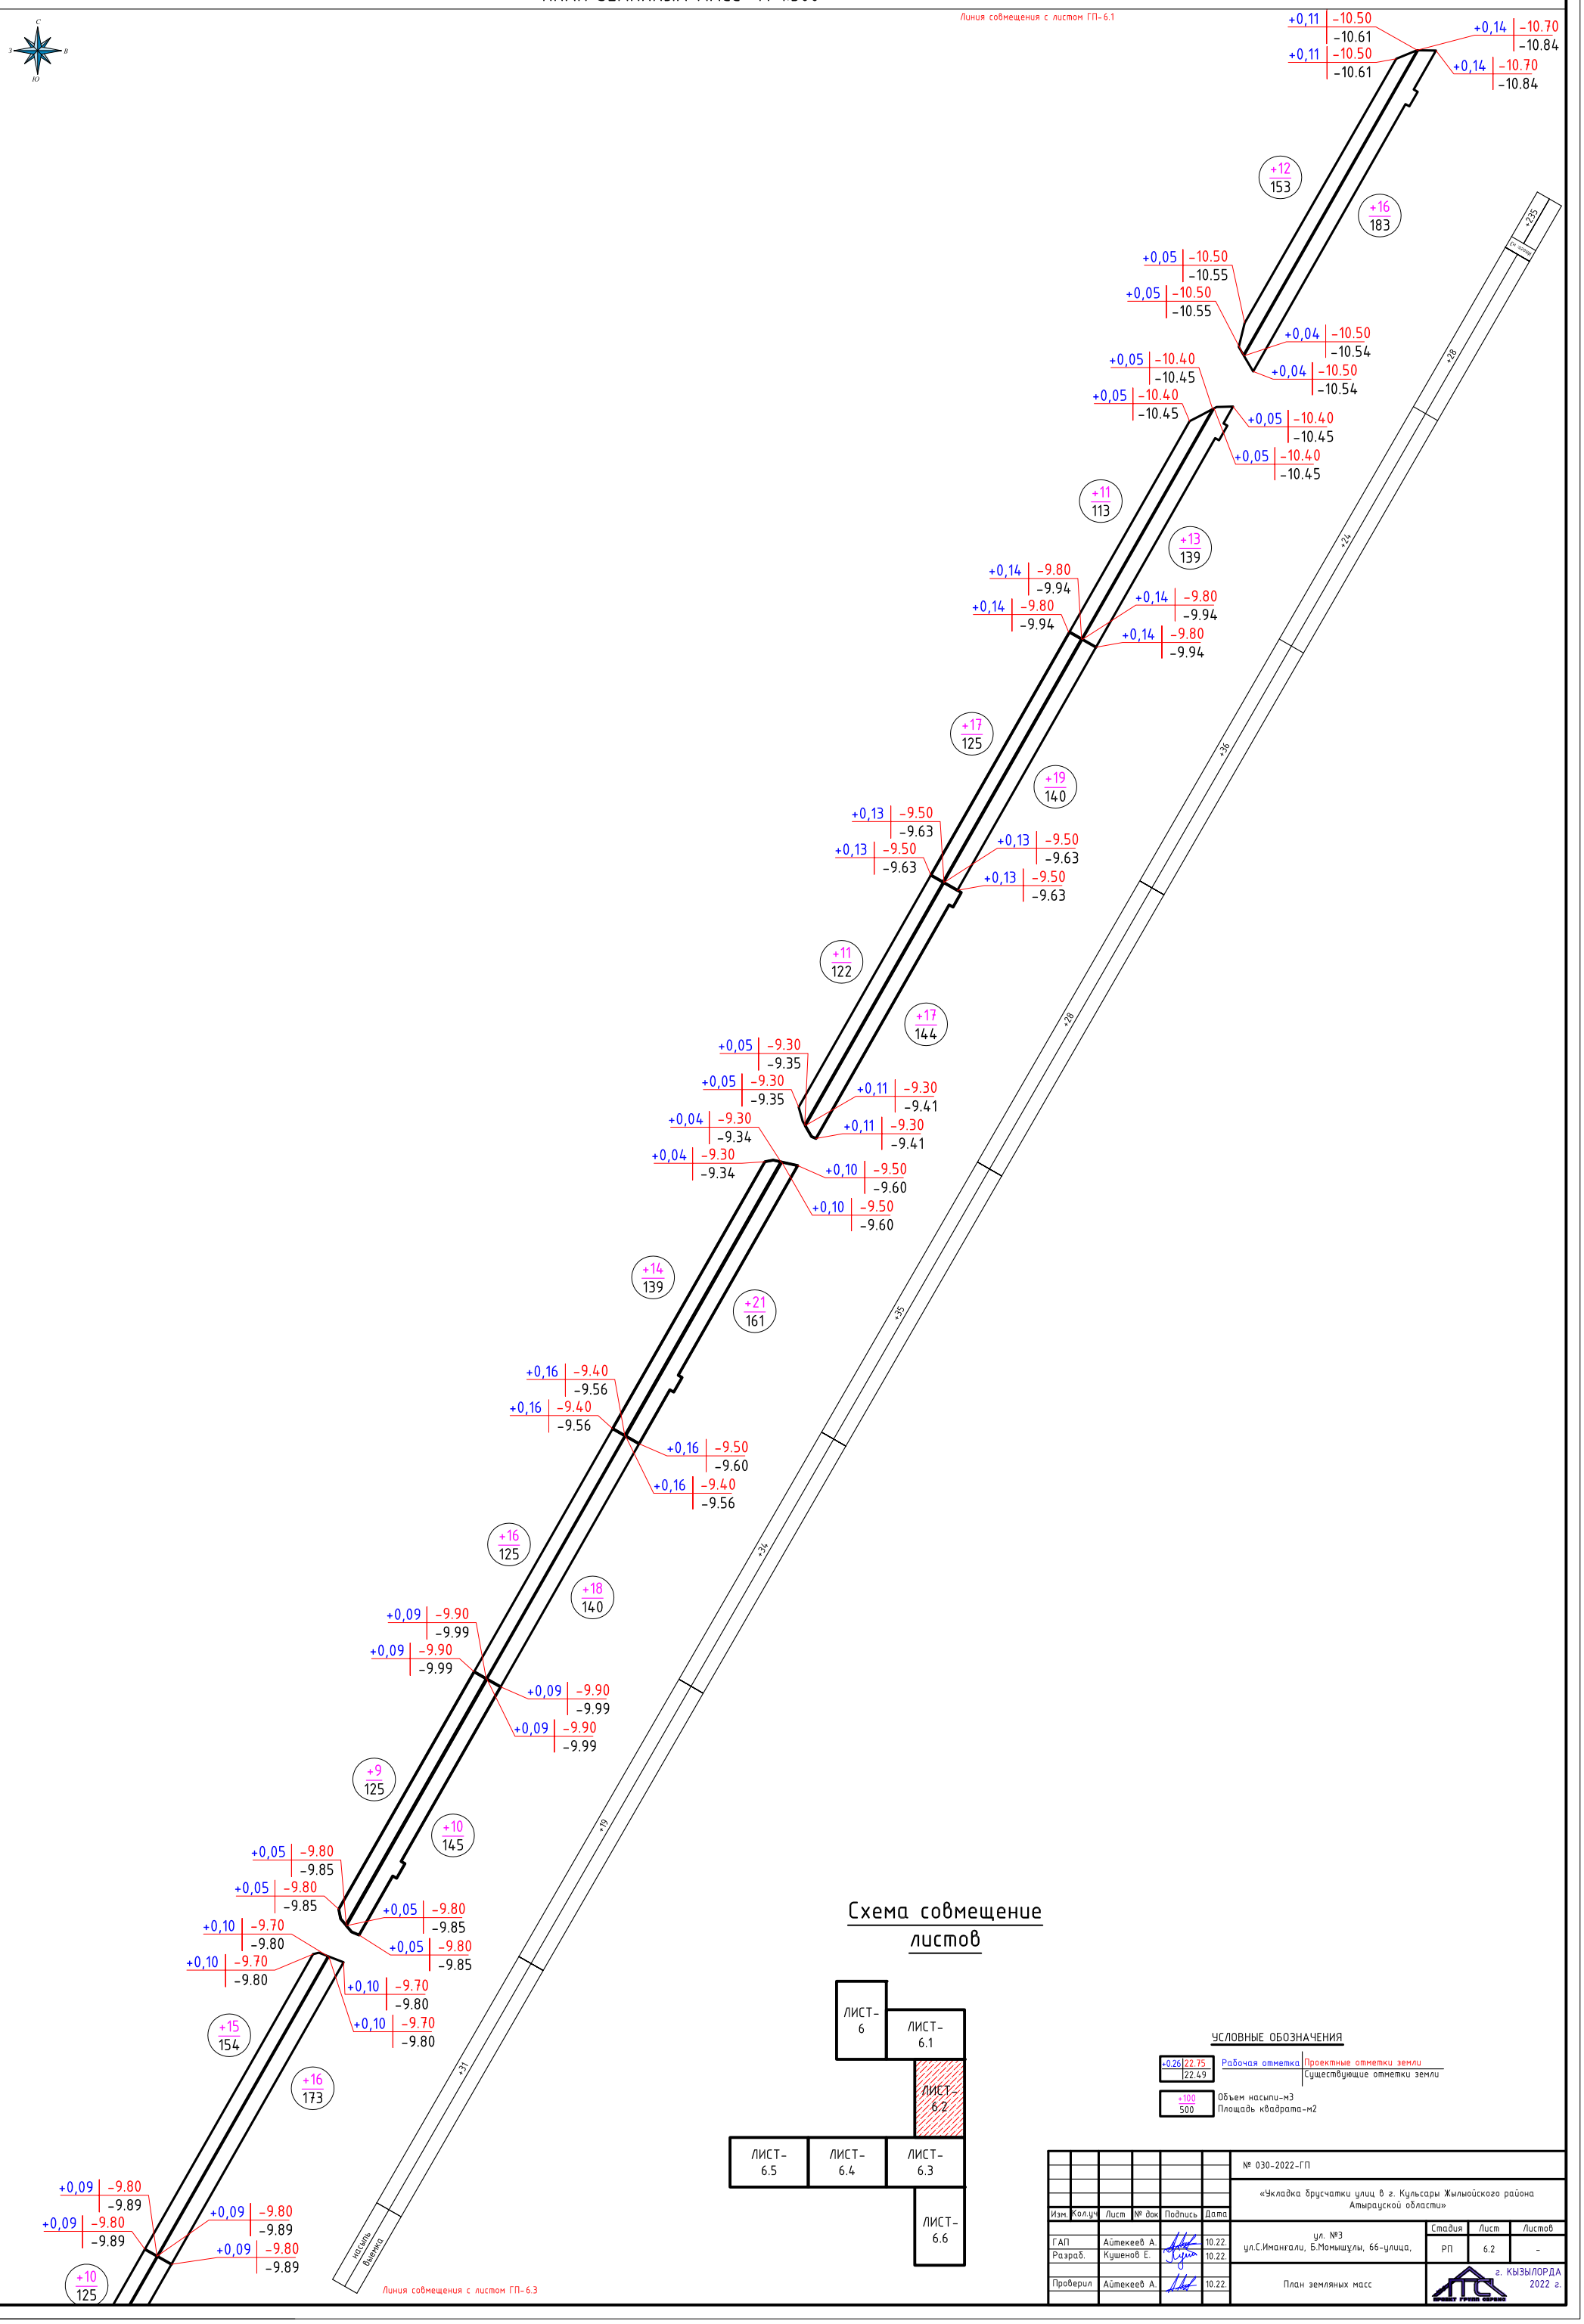

Схема совмещение листов

ЛИСТ-6	ЛИСТ-6.1	
	ЛИСТ-6.2	
ЛИСТ-6.5	ЛИСТ-6.4	ЛИСТ-6.3
		ЛИСТ-6.6

УСЛОВНЫЕ ОБОЗНАЧЕНИЯ

+0.26 / 22.75 / 22.49	Рабочая отметка: Проектные отметки земли / Существующие отметки земли
+100 / 500	Объем насыпи-м3 / Площадь квадрата-м2

Изм.	Кол.уч.	Лист	№ док.	Подпись	Дата				
						№ 030-2022-ГП			
						«Укладка брусчатки улиц в г. Кульсары Жылыойского района Атырауской области»			
ГАП		Айтекеев А.			10.22	ул. №3 ул.С.Иманғали, Б.Момышұлы, 66-улица,	Стадия	Лист	Листов
Разраб.		Кушенов Е.			10.22		РП	6.2	-
Проверил		Айтекеев А.			10.22	План земляных масс	г. КЫЗЫЛОРДА 2022 г.		

Взам. инв.№ | Подпись и дата | Инв.№ подл.

Линия совмещения с листом ГП-3.3

ПЛАН ЗЕМЛЯНЫХ МАСС М 1:500

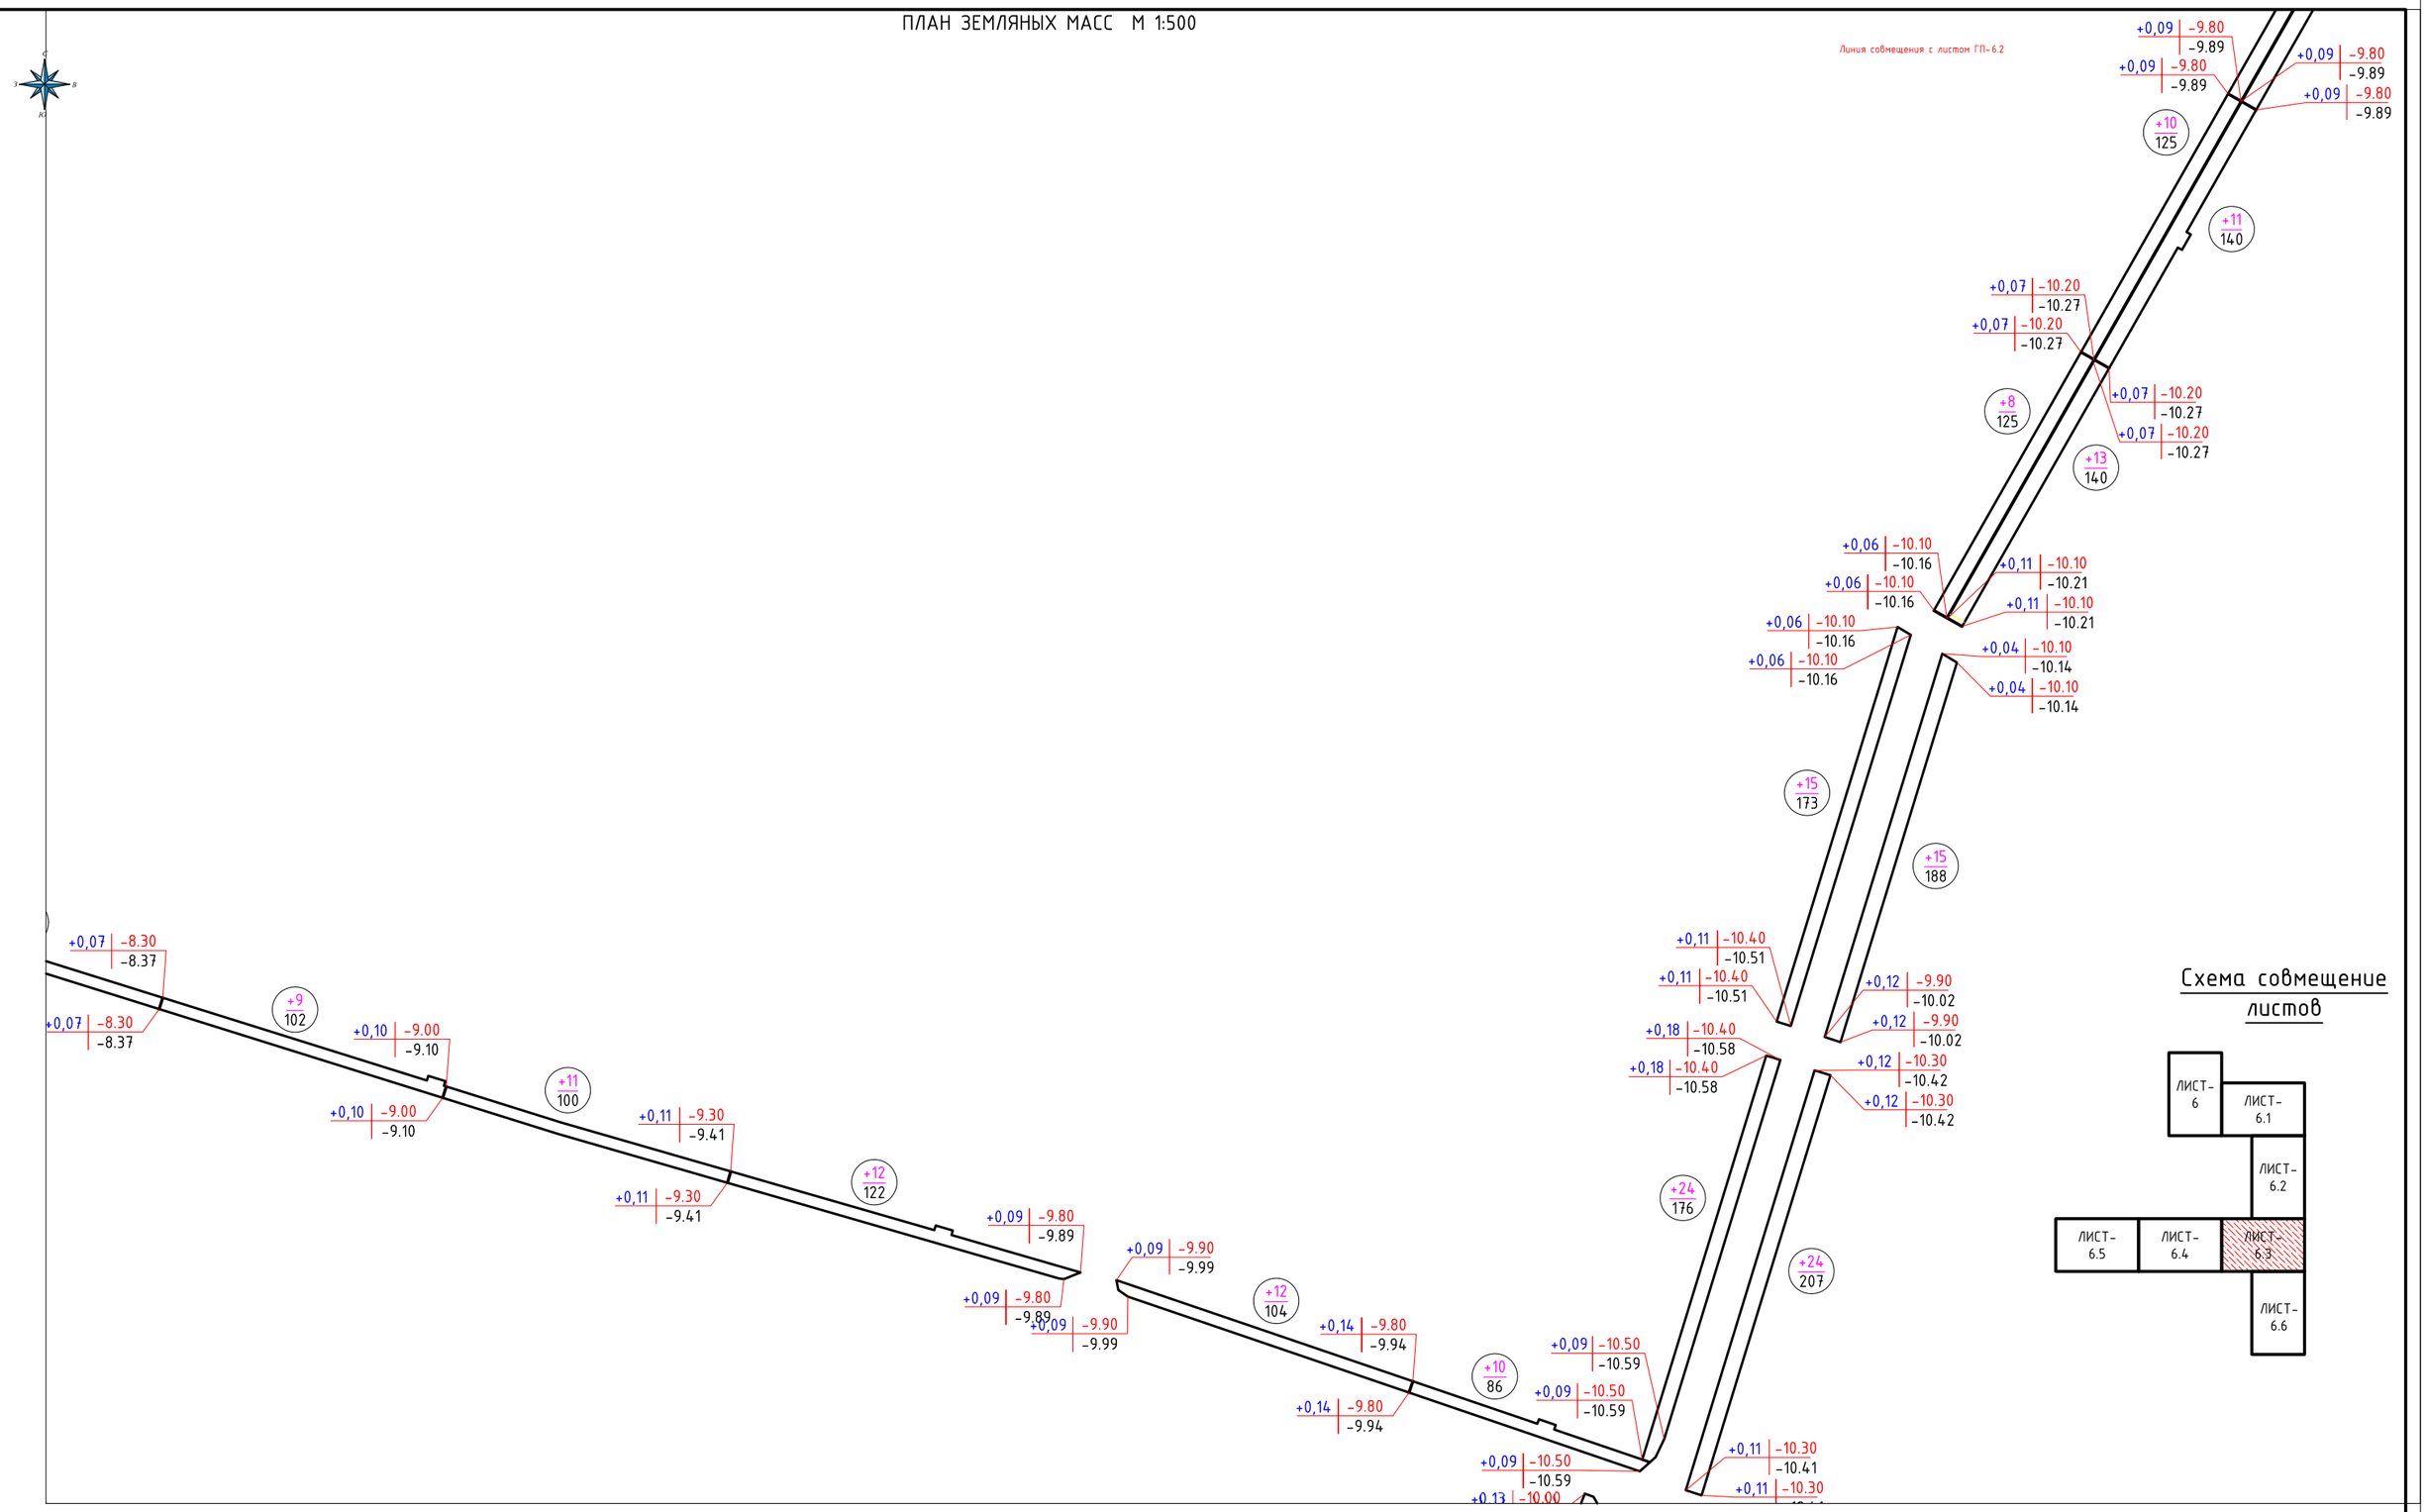

Схема совмещение листов

насыпь	+9	+11	+12	+12	+10	+48	+30	+21	+21	Итого:	+174
выемка											

УСЛОВНЫЕ ОБОЗНАЧЕНИЯ

+0.26 / 22.75 / 22.49	Рабочая отметка; Проектные отметки земли; Существующие отметки земли
+100 / 500	Объем насыпи-м3; Площадь квадрата-м2

Изм.	Кол.уч	Лист	№ док	Подпись	Дата
ГАП		Айтекеев А.			10.22.
Разраб.		Кушенов Е.			10.22.
Проверил		Айтекеев А.			10.22.

№ 030-2022-ГП

«Укладка брусчатки улиц в г. Кульсары Жылыойского района Атырауской области»

ул. №3
ул.С.Имангали, Б.Момышулы, 66-улица,

План земляных масс

Стадия	Лист	Листов
РП	6.3	-

г. КЫЗЫЛОРДА
2022 г.

Взам. инв.№ | Подпись и дата | Инв.№ подл.

ПЛАН ЗЕМЛЯНЫХ МАСС М 1:500

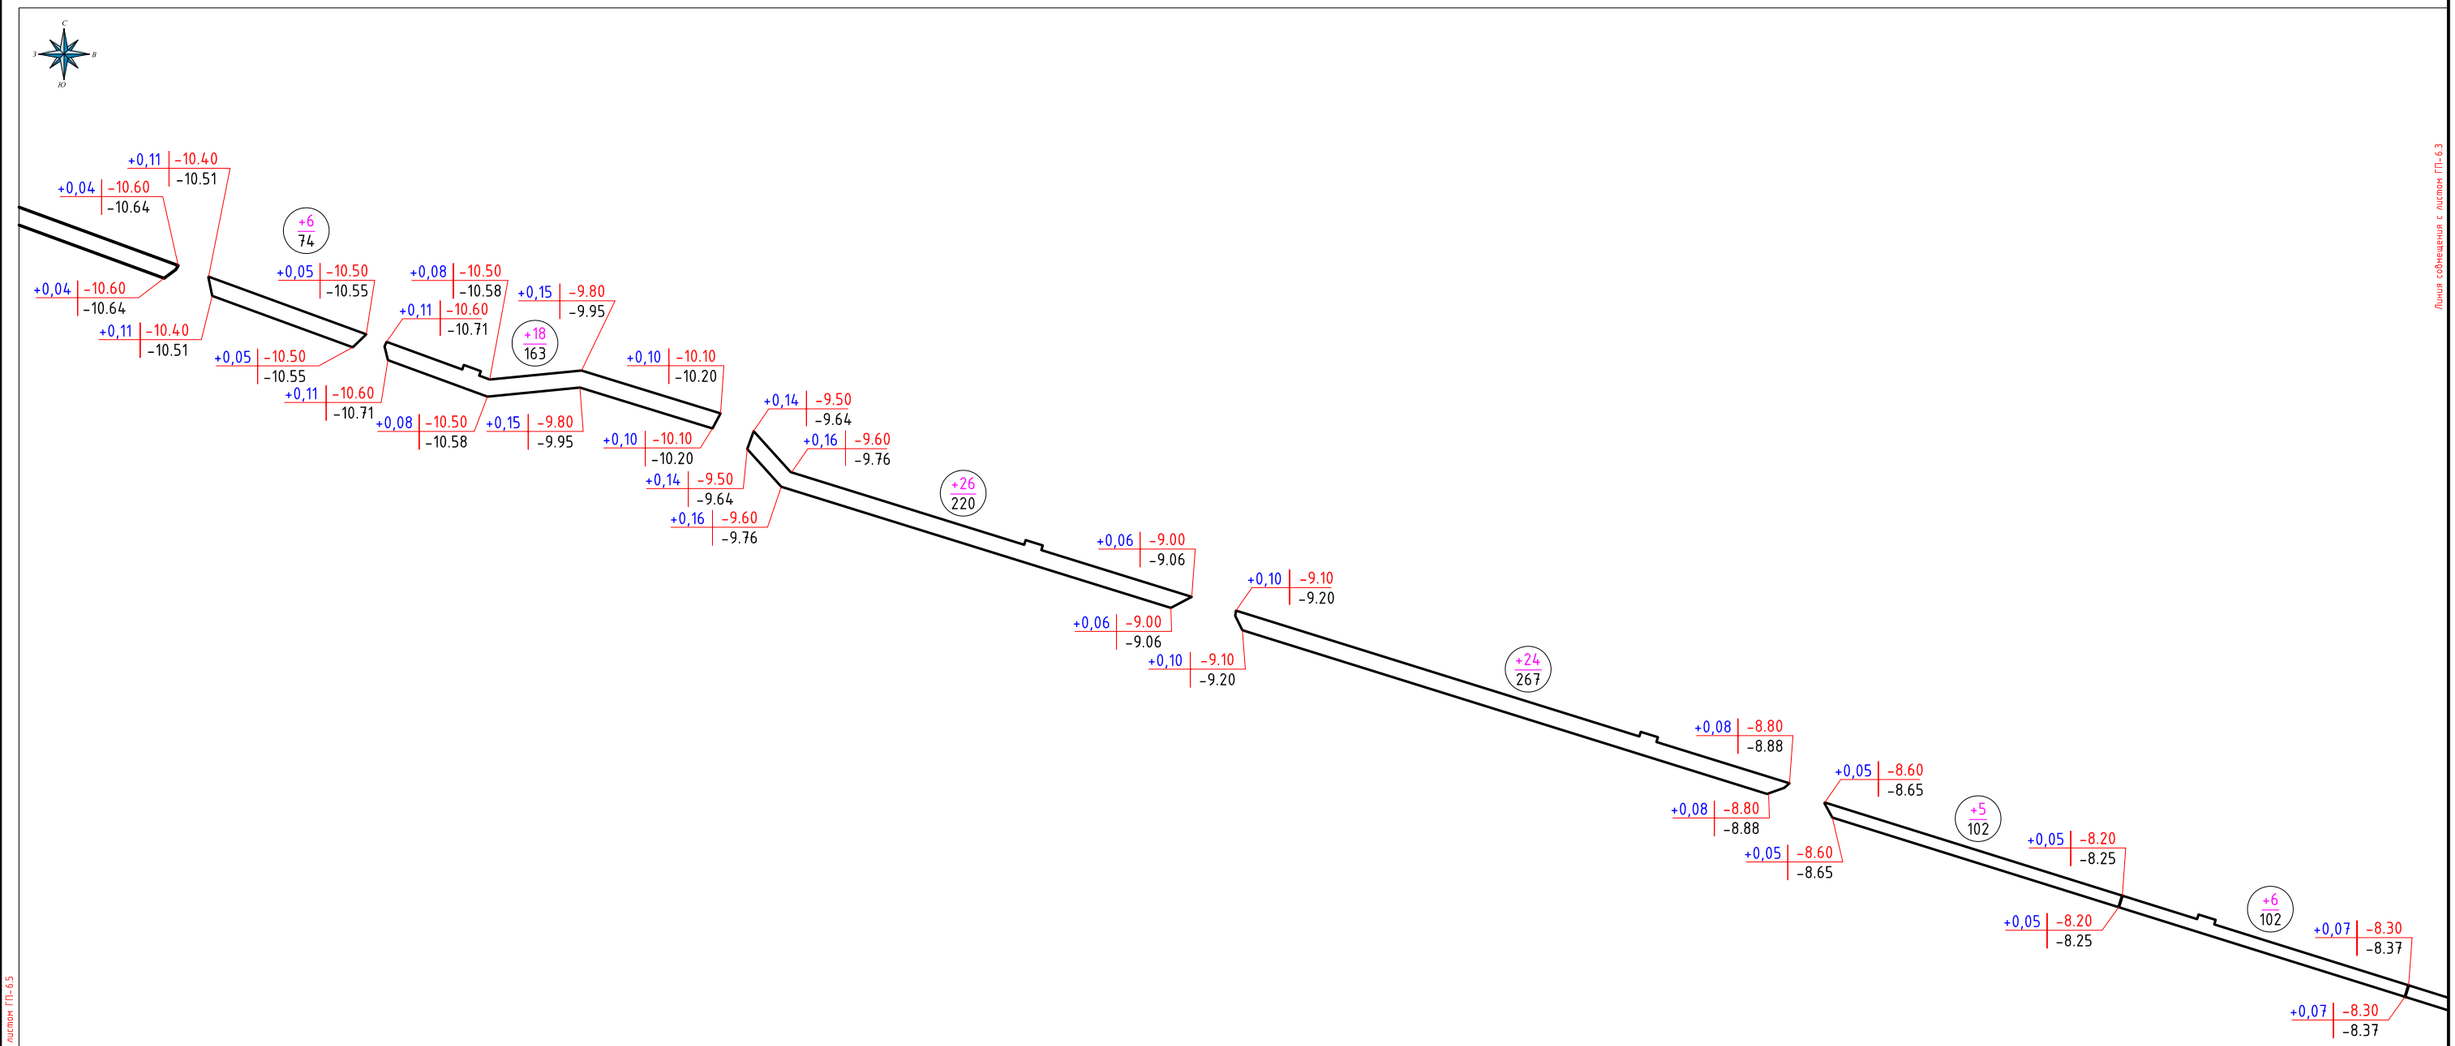

насыпь	+6	+18	+26	+24	+5	+6	Итого м3	+85
выемка								

Схема совмещение листов

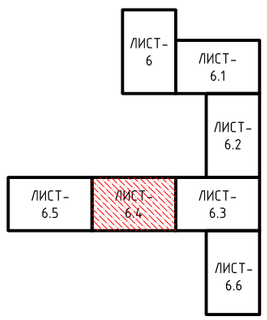

УСЛОВНЫЕ ОБОЗНАЧЕНИЯ

+0,26 / 22.75 / 22.49	Рабочая отметка. Проектные отметки земли / Существующие отметки земли
+100 / 500	Объем насыпи-м3 / Площадь квадрата-м2

						№ 030-2022-ГП			
						«Укладка брусчатки улиц в г. Кульсары Жылыойского района Атырауской области»			
Изм.	Кол.уч	Лист	№ док	Подпись	Дата				
ГАП		Айтекеев А.			10.22	ул. №3 ул.С.Имангали, Б.Момышулы, 66-улица,	Стадия	Лист	Листов
Разраб.		Кушенов Е.			10.22		РП	6.4	-
Проверил		Айтекеев А.			10.22	План земляных масс	г. КЫЗЫЛОРДА 2022 г.		

Линия совмещения с листом ГП-6.3

Линия совмещения с листом ГП-6.5

Взам. инв.№ | Подпись и дата | Инв.№ подл.

ПЛАН ЗЕМЛЯНЫХ МАСС М 1:500

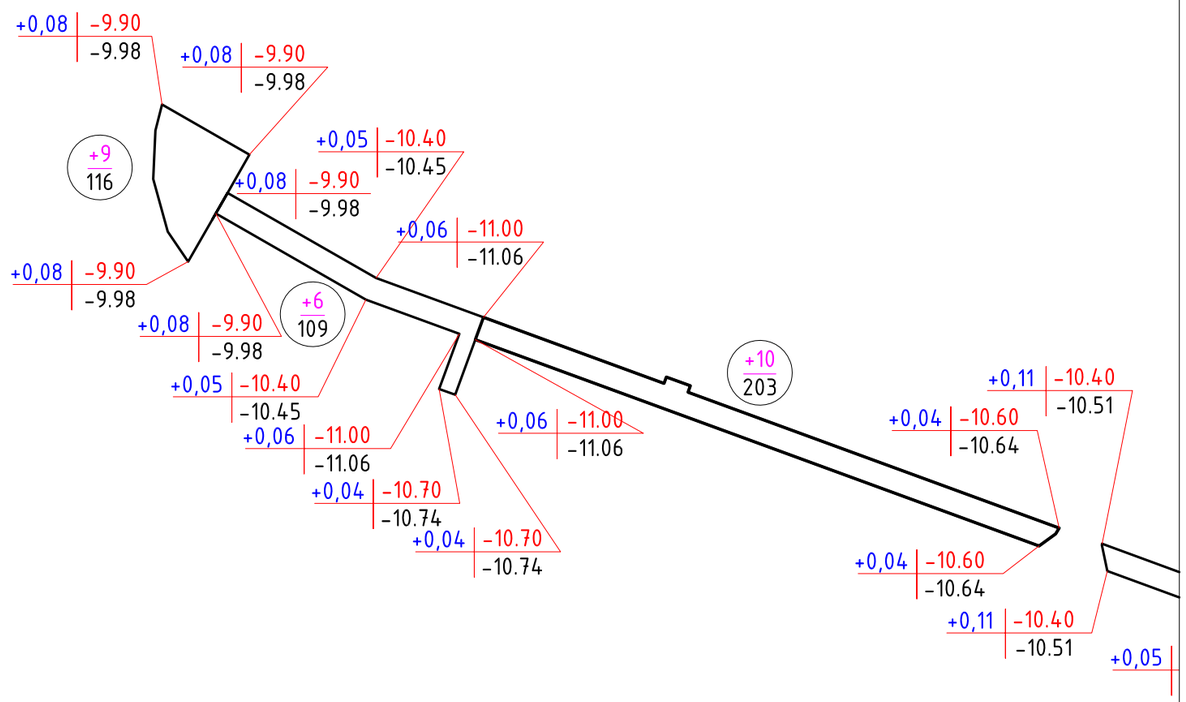

насыпь	+9	+6	+10	Итого: м3	+25
выемка					

Схема совмещение листов

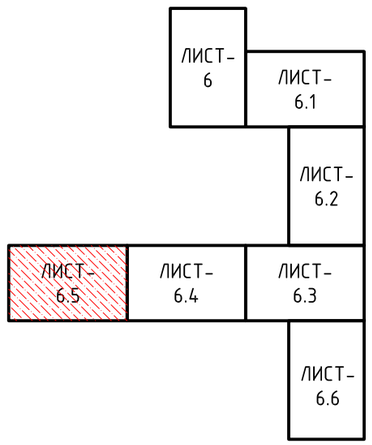

УСЛОВНЫЕ ОБОЗНАЧЕНИЯ

+0.26	22.75	Рабочая отметка
	22.49	Проектные отметки земли / Существующие отметки земли
+100		Объем насыпи-м3
500		Площадь квадрата-м2

Изм.	Кол.уч	Лист	№ док	Подпись	Дата
ГАП		Айтекеев А.			10.22.
Разраб.		Кушенов Е.			10.22.
Проверил		Айтекеев А.			10.22.

№ 030-2022-ГП

«Укладка брусчатки улиц в г. Кульсары Жылыойского района Атырауской области»

ул. №3
ул.С.Иманғали, Б.Момышұлы, 66-улица,

Стадия	Лист	Листов
РП	6.5	-

План земляных масс

г. КЫЗЫЛОРДА
2022 г.

ПРОФИТ ГРУПП ОФРАНО

Взам. инв.№ | Подпись и дата | Инв.№ подл.

Линия совмещения с листом ГП-6.4

ПЛАН ЗЕМЛЯНЫХ МАСС М 1:500

Линия совмещения с листом ГП-6.3

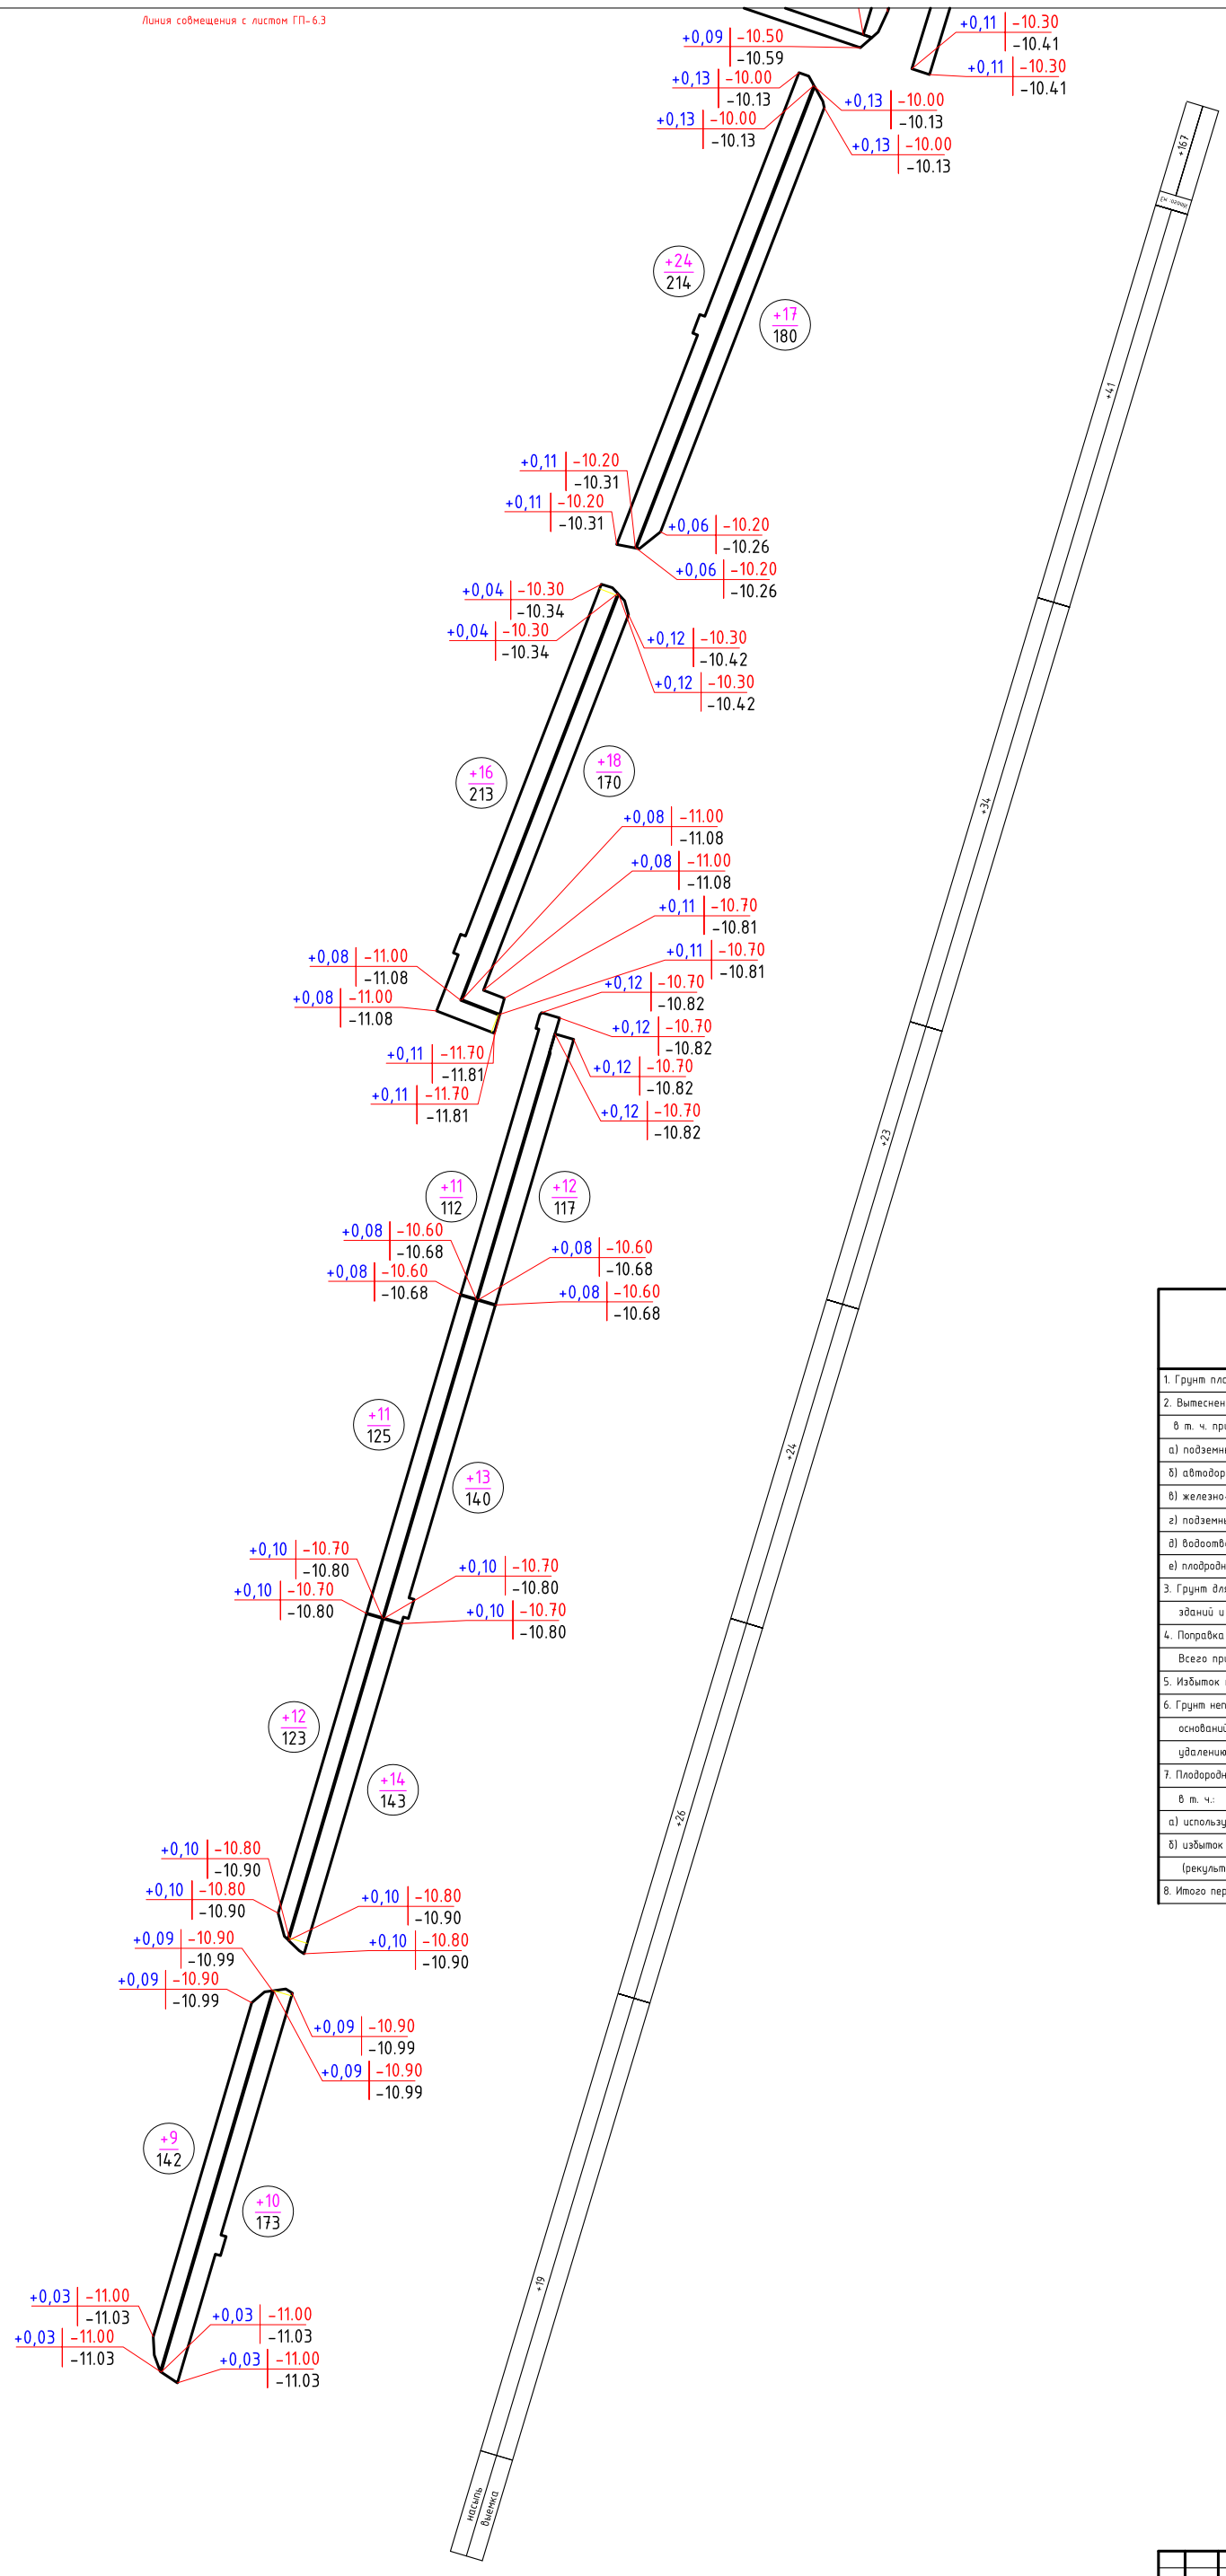

Ведомость объемов земляных масс

Наименование грунта	Количество, м3				Примечание
	На участке		За участком		
	Насыпь (+)	Выемка (-)			
1. Грунт планировки территории	829				ГП (6)
2. Вытесненный грунт		2980			
в т. ч. при устройстве:					
а) подземных частей зданий (сооружений)					
б) автодорожных покрытий		(1647)			ГП (3)
в) железно-дорожных путей					
г) подземных сетей					
д) водоотводных сетей					
е) плодородной почвы на уч-х озеленения	(1333)	(1333)			
3. Грунт для устройства высоких полов					
зданий и обвалований сооружений					
4. Поправка на уплотнение К=1.05	108				
Всего пригодного грунта	2270	2980			
5. Избыток пригодного грунта	710				
6. Грунт непригодный для устройства насыпи					
оснований зданий, сооружений и подлежащий					
удалению с территории (торф)					
7. Плодородный грунт, всего,		1333			
в т. ч.:					
а) используемый для озеленения территории					
б) избыток плодородного грунта					
(рекультивация земель)	1333				
8. Итого перерабатываемого грунта	4313	4313			

Схема совмещение листов

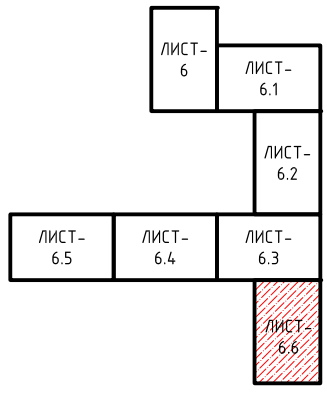

УСЛОВНЫЕ ОБОЗНАЧЕНИЯ

+0.26 / 22.75 / 22.49	Рабочая отметка; Проектные отметки земли; Существующие отметки земли
+100 / 500	Объем насыпи-м3; Площадь квадрата-м2

Изм.	Кол.уч.	Лист	№ док.	Подпись	Дата				
ГАП		Айтекеев А.			10.22.	№ 030-2022-ГП			
Разраб.		Кушенов Е.			10.22.	«Укладка брусчатки улиц в г. Кульсары Жылыойского района Атырауской области»			
Проверил		Айтекеев А.			10.22.	ул. №3 ул.С.Иманғали, Б.Момышұлы, 66-улица,	Стадия: РП	Лист: 6.6	Листов: -
						План земляных масс	г. КЫЗЫЛОРДА 2022 г.		

Взам. инв.№ | Подпись и дата | Инв.№ подл.

СХЕМА УСТАНОВКИ БОРТОВЫХ КАМНЕЙ НА ВЪЕЗДАХ К ЖИЛЫМ ДОМАМ (ТРОТУАР)

ПЛАН

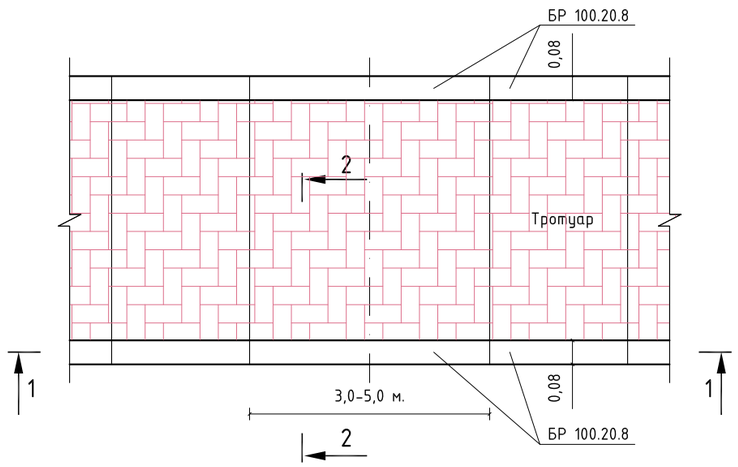

СХЕМА ВЪЕЗДА К ЖИЛЫМ ДОМАМ

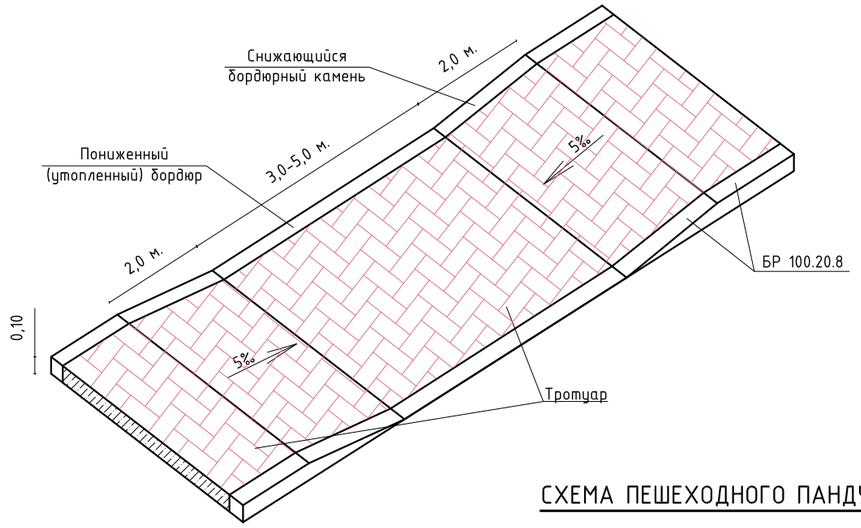

1-1

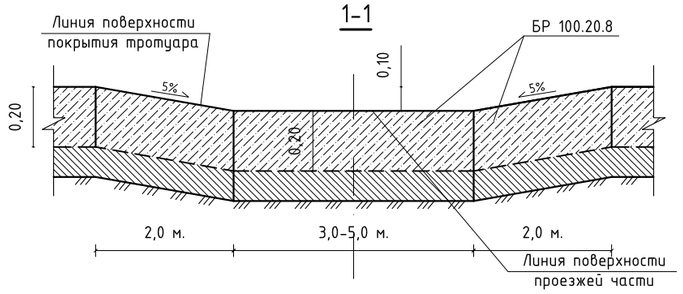

Тротуар ТИП-1
2-2

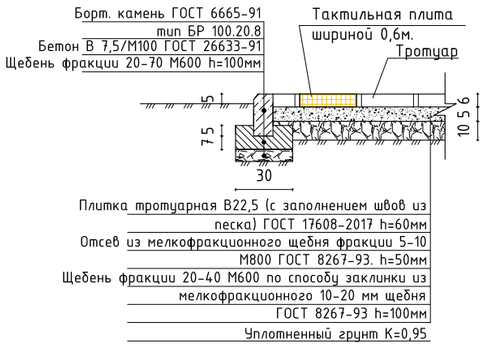

СХЕМА ПЕШЕХОДНОГО ПАНДУСА

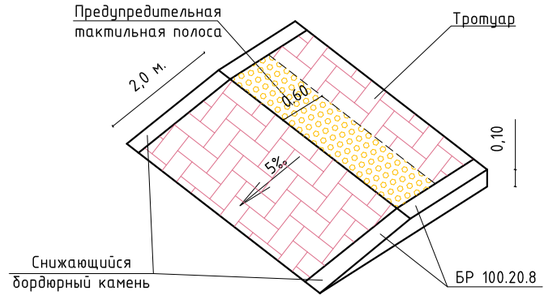

Виды тактильных плит

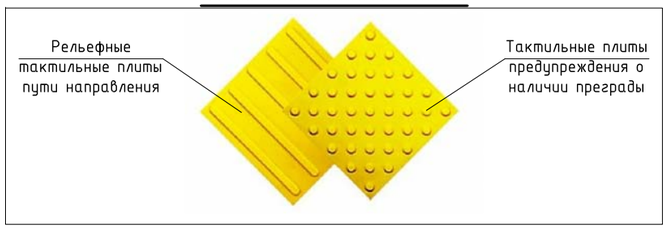

Примечание:
- Цвет покрытия из тротуарных плит выполнить из крассного цвета

Изм.	Кол.уч	Лист	№ док	Подпись	Дата	№ 030-2022-ГП/ПР		
						Укладка брусчатки улиц в г. Кульсары Жылыойского района Атырауской области		
ГАП		Айтекеев А.			10.22.	ТРОТУАР	Стадия	Лист	Листов
Разраб.		Кушенов Е.			10.22.		РП	1	-
Проверил		Айтекеев А.			10.22.	СХЕМА УСТАНОВКИ БОРТОВЫХ КАМНЕЙ НА ВЪЕЗДАХ К ЖИЛЫМ ДОМАМ	ПРОЕКТ ГРУПП СЕРВИС	г. КЫЗЫЛОРДА 2022 г.

Взам. инв.№ | Подпись и дата | Инв.№ подл.

СХЕМА УСТАНОВКИ БОРТОВЫХ КАМНЕЙ НА ВЪЕЗДАХ К ЖИЛЫМ ДОМАМ (ВЕЛОДОРОЖКА)

ПЛАН

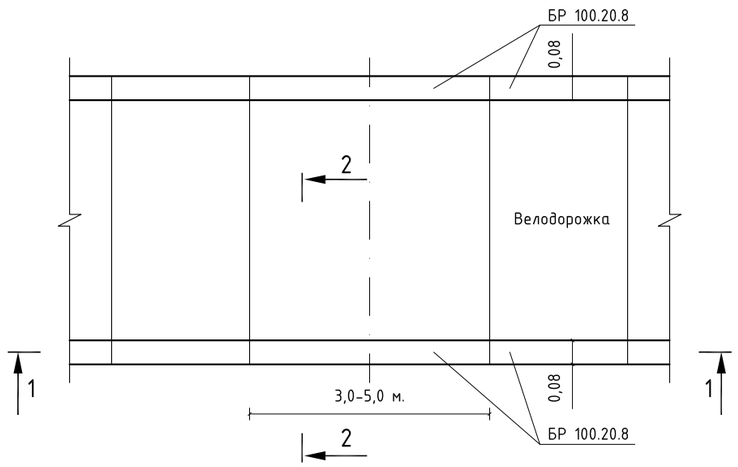

СХЕМА ВЪЕЗДА К ЖИЛЫМ ДОМАМ

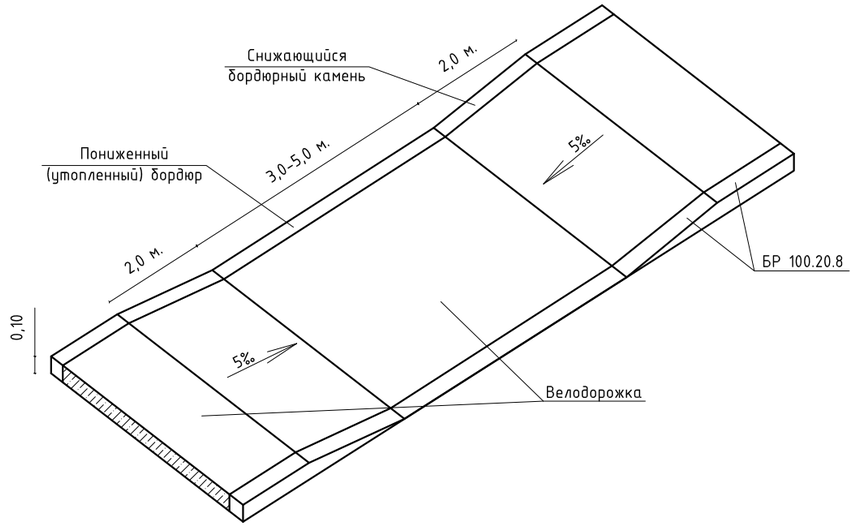

1-1

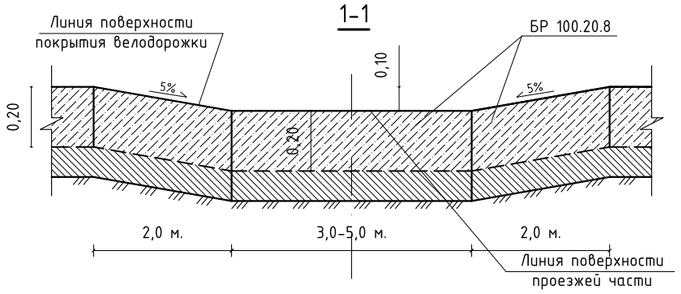

Велодорожка ТИП-2
2-2

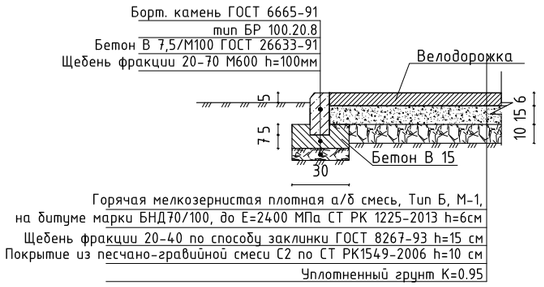

СХЕМА СЪЕЗДА С ВЕЛОДОРОЖКИ

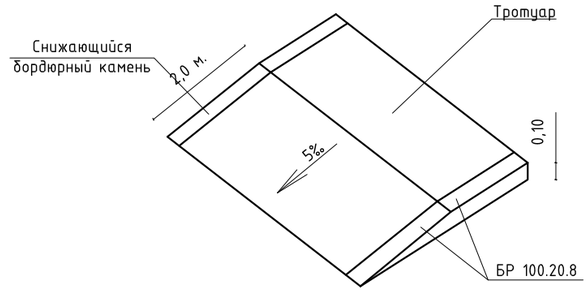

Взам. инв.№	
Подпись и дата	
Инв.№ подл.	

Изм.	Кол.уч	Лист	№ док	Подпись	Дата
ГАП		Айтекеев А.			10.22.
Разраб.		Кушенов Е.			10.22.
Проверил		Айтекеев А.			10.22.

№ 030-2022-ГП/ПР

Укладка брусчатки улиц в г. Кульсары
Жылыойского района Атырауской области

ВЕЛОДОРОЖКА

Стадия	Лист	Листов
РП	2	-

СХЕМА УСТАНОВКИ БОРТОВЫХ КАМНЕЙ НА ВЪЕЗДАХ К ЖИЛЫМ ДОМАМ

ПРОЕКТ ГРУПП СЕРВИС

г. КЫЗЫЛОРДА
2022 г.

8601-0302-0310 - Скамья «Статус» со спинкой	1	Фундамент монолитный бетонный, металлическая конструкция с деревянными сиденьем и спинкой, с декоративными металлическими вставками. Габаритные размеры конструкции: длина-2,0 м; ширина-0,8 м; высота башни -0,9 м; высота площадки - 0,5 м; масса-45 кг	1. Разработка грунта ручным способом. 2. Погрузка лишнего грунта вручную на автомобили-самосвалы. 3. Отвозка лишнего грунта на расстояние 1 км. 4. Работа на отвале. 5. Обратная засыпка. 6. Устройство щебеночной подготовки. 7. Доставка конструкции на площадку (учтено расстояние - 30 км). 8. Установка конструкции в углублениях для фундаментов. 9. Устройство бетонных фундаментов – столбов
8601-0303-0204 - Урна "Сатурн"	2	Фундамент монолитный бетонный; металлическая конструкция Габаритные размеры конструкции: длина -0,375 м; глубина-0,32 м; высота – 0,82 м; V бака = 40 л; масса – 7,6 кг	1. Разработка грунта ручным способом. 2. Погрузка лишнего грунта вручную на автомобили-самосвалы. 3. Отвозка лишнего грунта на расстояние 1 км. 4. Работа на отвале. 5. Обратная засыпка. 6. Устройство щебеночной подготовки. 7. Доставка конструкции на площадку (учтено расстояние - 30 км). 8. Установка конструкции в углублениях для фундаментов. 9. Устройство бетонных фундаментов – столбов
8601-0302-0702 - Скамейка из мрамора белоснежного с деревянными спинкой и настилом, модель "Классик"	3	Модульная конструкция из крошки мрамора с деревянными элементами (сиденьем и спинкой). Габаритные размеры конструкции: длина-2,0 м; ширина-0,8 м; высота башни -0,8 м; высота площадки -0,45 м; масса- 70 кг	1.Доставка модулей конструкции на площадку (учтено расстояние - 30 км). 2. Сборка модулей конструкции (болтовое соединение)
8601-0303-0401 - Урна из мраморного камня, модель: Artem	4	Конструкция из мраморного камня Габаритные размеры конструкции: диаметр -0,40 м; высота -0,75 м; V вставки = 60 л; масса -80 кг	1. Доставка готовой конструкции на площадку (учтено расстояние - 30 км). 2. Выгрузка конструкции на установленное место.

Примечание:
Эскизы МАФ приняты в соответствии с УСН РК 8.02-03-2021 «Элементы внешнего благоустройства зданий и сооружений. Малые архитектурные формы».

Изм.	Кол.уч	Лист	№ док	Подпись	Дата				
						№ 030-2022-ГП/ПР			
						Укладка брусчатки улиц в г. Кульсары Жылыойского района Атырауской области			
ГАП		Айтекеев А.			10.22.	МАФ	Стадия	Лист	Листов
Разраб.		Кушенов Е.			10.22.		РП	3	-
Проверил		Айтекеев А.			10.22.	Эскизные чертежи общих видов нетиповых изделий и малых архитектурных форм	ПРОЕКТ ГРУПП СЕРВИС	г. КЫЗЫЛОРДА 2022 г.	

Взам. инв.№ | Подпись и дата | Инв.№ подл.

ТИП КРЕПЛЕНИЯ №1

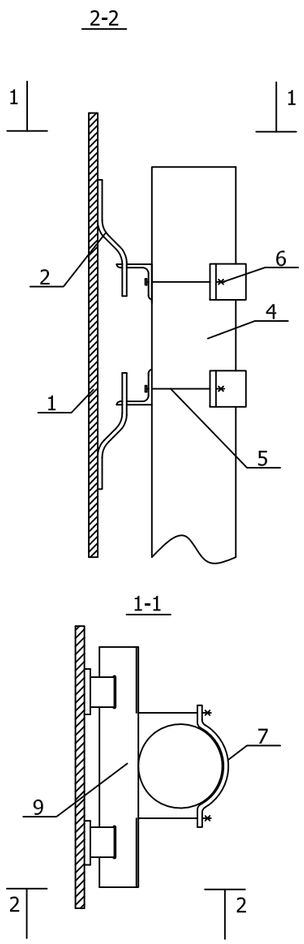

ТИП КРЕПЛЕНИЯ №2

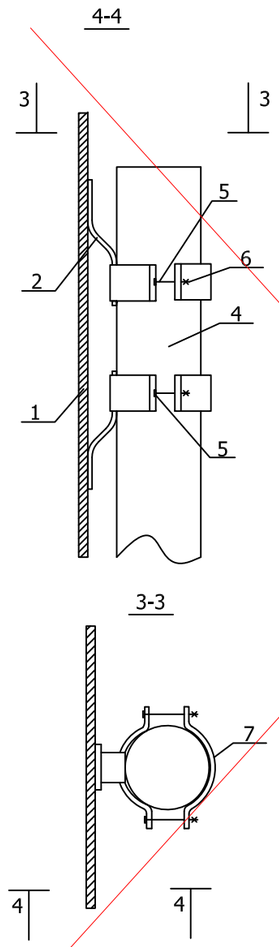

ТИП КРЕПЛЕНИЯ №3

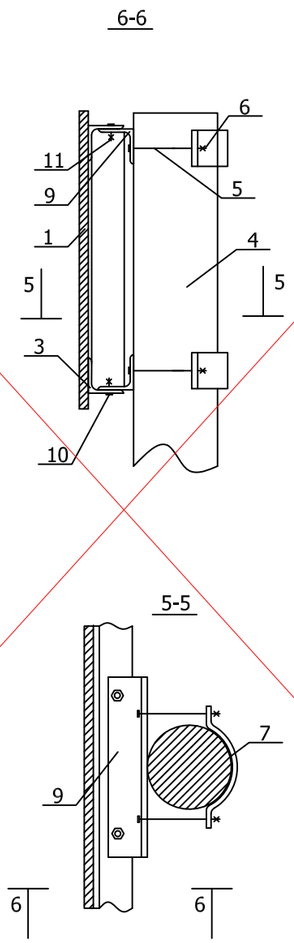

ТИП КРЕПЛЕНИЯ №4

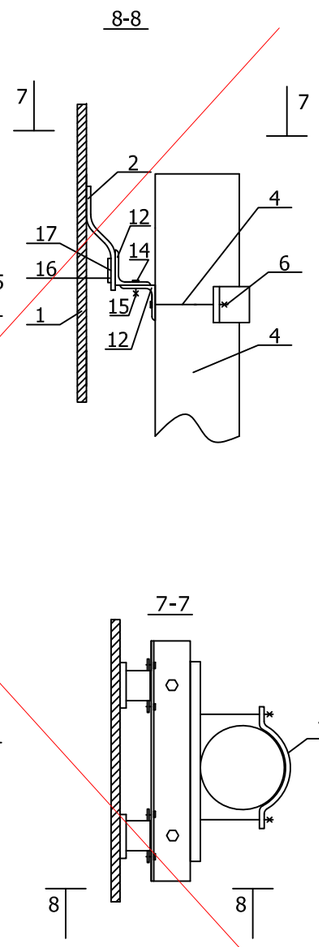

ПОЗ.	НАИМЕНОВАНИЕ	КОЛИЧЕСТВО ДЕТАЛЕЙ КРЕПЛЕНИЯ НА СТОЙКУ ДЛЯ ТИПА КРЕПЛЕНИЯ № , ШТ				ПРИМЕЧАНИЯ
		1	2	3	4	
1	ЩИТОК ЗНАКА	УСТАНАВЛИВАЕТСЯ ПРИ КОНКРЕТНОМ ПРОЕКТИРОВАНИИ				ПО ТИПОВОМУ ПРОЕКТУ 3.503.9-80 "ОПОРЫ ДОРОЖНЫХ ЗНАКОВ НА АВТОМОБИЛЬНЫХ ДОРОГАХ"
2	СКОБА ЗНАКА					
3	НАКЛАДКА ЗНАКА					
4	СТОЙКА	1	1	1	1	
5	БОЛТ	4	4	4	2	
6	ГАЙКА	4	4	4	2	
7(8)	ХОМУТ (ПЛАСТИНА)	2	4	2	1	
9	УГОЛОК	2	-	2	-	
10	БОЛТ	-	-	-	-	
11	ГАЙКА	-	-	-	-	
12	УГОЛОК НИЖНИЙ	-	-	-	1	
13	УГОЛОК ВЕРХНИЙ	-	-	-	1	
14	БОЛТ МВХ16.58	-	-	-	2	
15	ГАЙКА М8.5	-	-	-	2	
16	ПЛАСТИНА П1	-	-	-	2	
17	БОЛТ М5Х8.58	-	-	-	4	

ПОЯСНЕНИЯ:

ТИП КРЕПЛЕНИЯ №1 - ЩИТКИ ЗНАКОВ С НЕСКОЛЬКИМИ ВЕРТИКАЛЬНЫМИ РЯДАМИ СКОБ

ТИП КРЕПЛЕНИЯ №2 - ЩИТКИ ЗНАКОВ С ОДНИМ ВЕРТИКАЛЬНЫМ РЯДОМ СКОБ

ТИП КРЕПЛЕНИЯ №3 - ЩИТКИ ЗНАКОВ ТИПА "УЗДП"

ТИП КРЕПЛЕНИЯ №4 - ЩИТОК ЗНАКА 5.28

Взам. инв.№

Подпись и дата

Инв.№ подл.

Изм.	Кол.уч	Лист	№ док	Подпись	Дата
ГАП		Айтекеев А.			10.22.
Разраб.		Кушенов Е.			10.22.
Проверил		Айтекеев А.			10.22.

№ 030-2022-ГП/ПР

Укладка брусчатки улиц в г. Кульсары Жылыойского района Атырауской области

Стадия	Лист	Листов
РП	4	-

Типы крепления щитков дорожных знаков к стойке СКМ

ПРОЕКТ ГРУПП СЕРВИС

г. КЫЗЫЛОРДА 2022 г.

Эскиз	Марка металлической стойки	Размеры			Масса кг
		d, мм	S, мм	l, м	
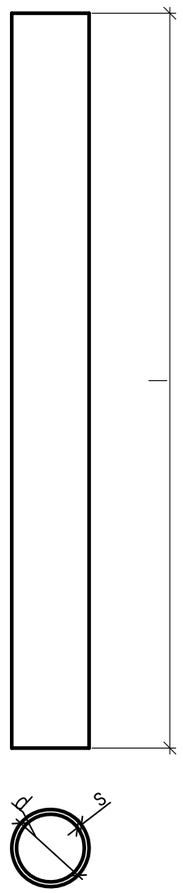	скм1.20	40	3	2,0	5,5
	скм1.25			2,5	6,9
	скм1.30			3,0	8,2
	скм1.35			3,5	9,6
	скм1.40			4,0	11,0
	скм1.45			4,5	12,3
	скм2.20	53	3	2,0	7,4
	скм2.30			3,0	11,1
	скм2.35			3,5	13,0
	скм2.40			4,0	14,8
	скм2.45			4,5	16,7
	скм2.50			5,0	18,5
	скм3.30	70	3	3,0	14,9
	скм3.35			3,5	17,4
	скм3.40			4,0	19,8
	скм3.45			4,5	22,3
	скм3.50			5,0	24,8

Взам. инв.№

Подпись и дата

Инв.№ подл.

Изм.	Кол.уч	Лист	№ док	Подпись	Дата
ГАП		Айтекеев А.			10.22.
Разраб.		Кушенов Е.			10.22.
Проверил		Айтекеев А.			10.22.

№ 030-2022-ГП/ПР

Укладка брусчатки улиц в г. Кульсары
Жылыойского района Атырауской области

Стадия	Лист	Листов
РП	5	-

Стойки металлические

ПРОЕКТ ГРУПП СЕРВИС

г. КЫЗЫЛОРДА
2022 г.