РЕСПУБЛИКА КАЗАХСТАН

Лицензия № 17021519

Заказчик: ГУ "Отдел строительства Кызылкогинского района"

Инв. №23/26-05/2020-НСС

ТОО "СПЕЦСТРОЙ СОГЛАСОВАНИЕ"

РАБОЧИЙ ПРОЕКТ

"Строительство административного здания и снос существующего здания в селе Сагиз Кызылкогинского района"

Раздел НСС - Наружные сети и связи.

Директор ТОО"СпецСтрой Согласование" Биманов М.

г.Актобе, 2021 г.

ВЕДОМОСТЬ РАБОЧИХ ЧЕРТЕЖЕЙ ОСНОВНОГО КОМПЛЕКТА

Лист	Наименование	Примечание
1	Общие данные	
2	Линия прокладки кабельной канализации и прокладки кабельной линии. М1:2000	
3		
4		
5		
6		
7		

ВЕДОМОСТЬ ССЫЛОЧНЫХ И ПРИЛАГАЕМЫХ ДОКУМЕНТОВ

Обозначение	Наименование	Примечание
Т.пр. 902-09-11.84	Колодцы водопроводные	
	ПРИЛАГАЕМЫЕ ДОКУМЕНТЫ	
	Спецификация	

Общие указания

Проект наружные сети телефонизации выполнен согласно выданных АО "Казактелеком" ТУ №66 от 06.10.2020г.
Проектом предусматривается прокладка кабеля ТППэп3 10х1х0,4 от точки подключения АТС-71.
Кабель ТППэп3 10х1х0,4 проложить в полиэтиленовых трубах Ø110мм и толщиной стенки не менее 6мм.

Настоящий раздел проекта соответстветствует требованиям экологических, санитарно-гигенических, противопожарных и других норм, действующих на территоии Республики Казахстан, и обеспечивает безопасную для жизни и здоровья людей эксплуатацию объекта.

Главный инженер проекта *Боранбаев М.*

Изм.	Кол.уч.	Лист	№док.	Подпись	Дата	23/26-05/2020-НСС			
						"Строительство административного здания и снос существующего здания в селе Сагиз Кызылкогинского района"			
Исполнил		Бурумбаев А.С.			07.20.	Телефонизация. Наружные сети	Стадия	Лист	Листов
Проверил		Ширяева Л.Н.			07.20.		РП	1	2
Н.контр.						Общие данные	ТОО "СпецСтрой Согласование" г.Актобе		
ГИП		Боранбаев			07.20.				

формат А3

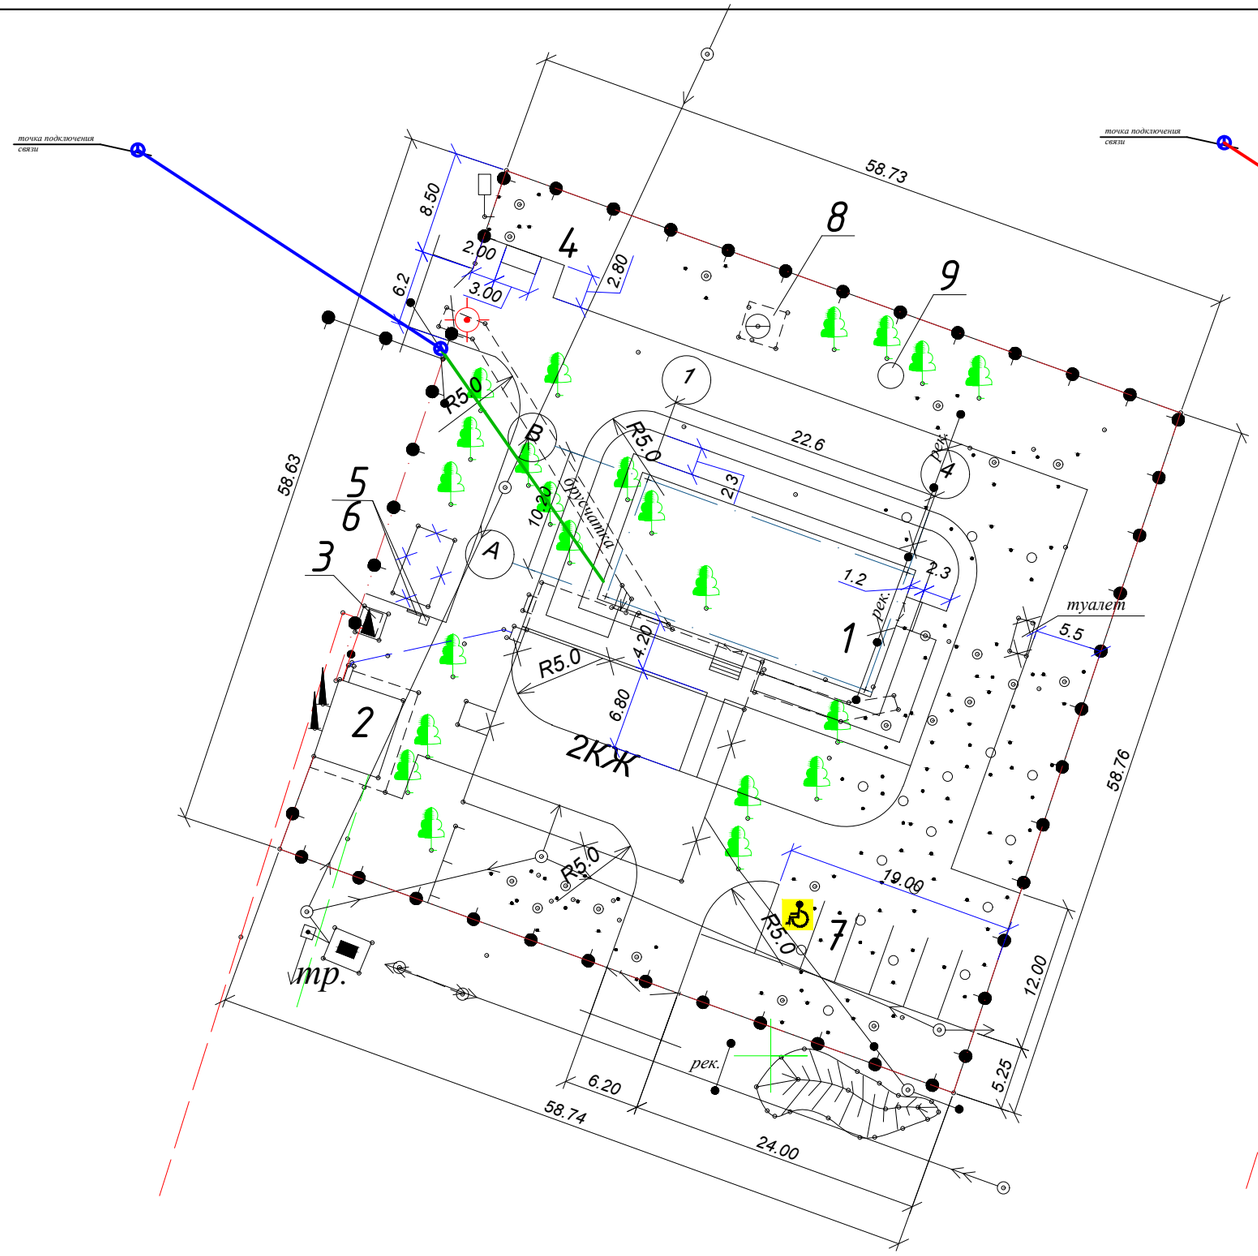

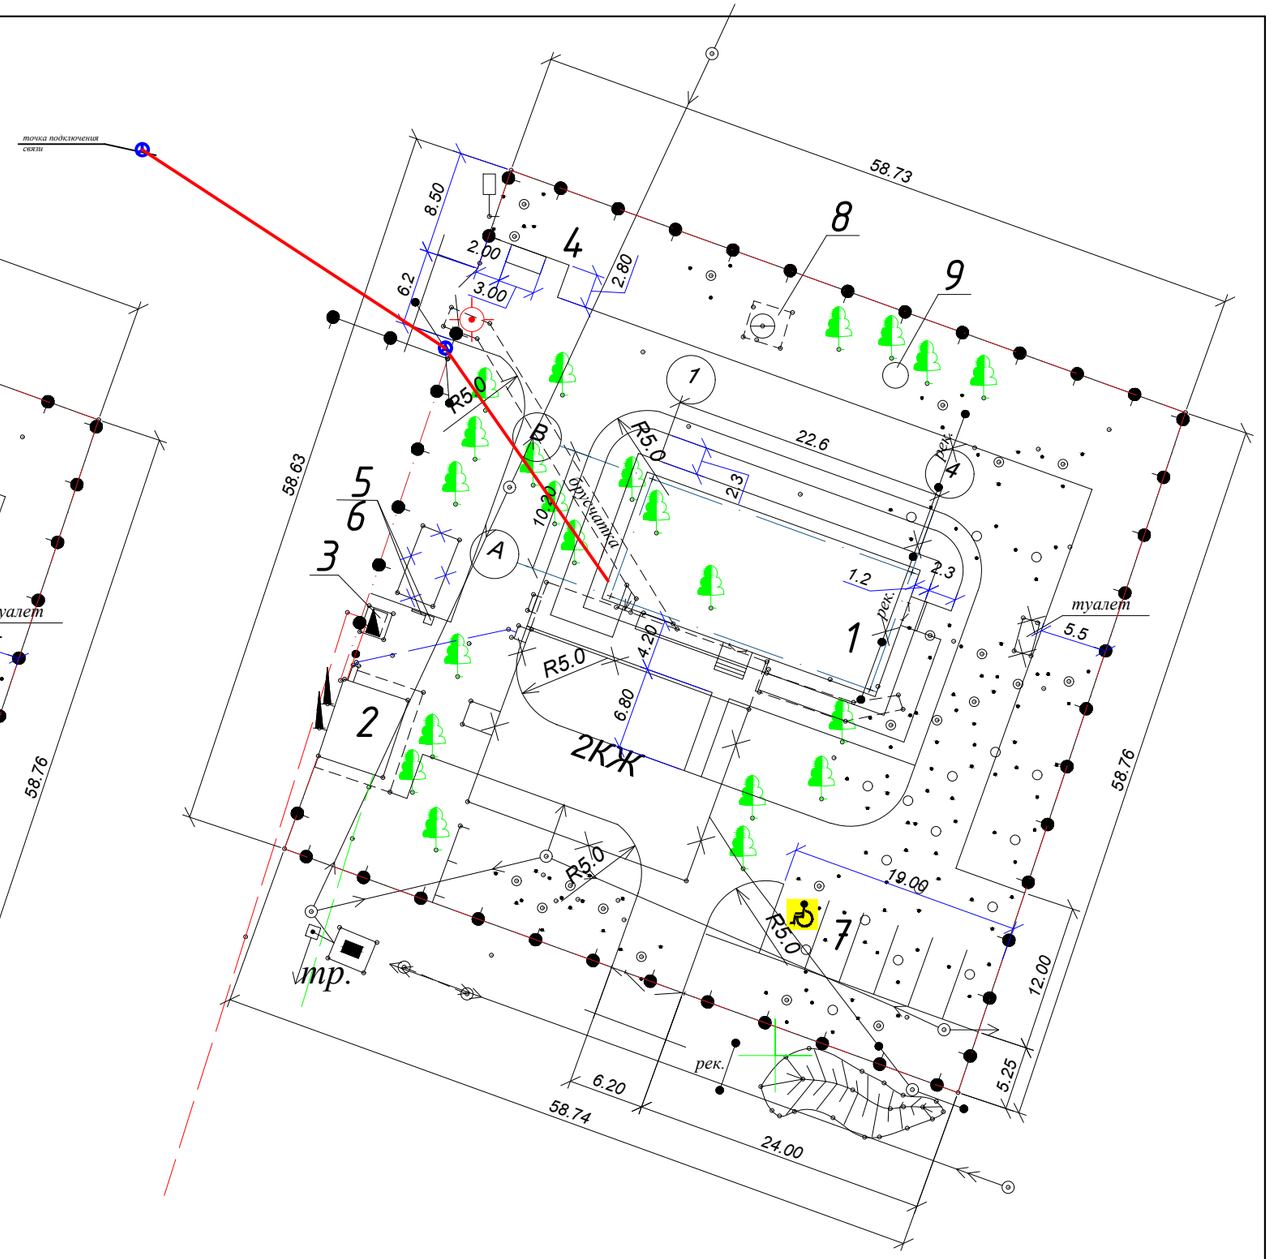

Условные обозначения:

- существующая кабельная канализация
- проектируемая кабельная канализация
- проектируемая кабельная линия
- существующий кабельный колодец

						23/26-05/2020-НСС		
						"Строительство административного здания и снос существующего здания в селе Сагиз Кызылкогинского района"		
Изм.	Кол.	Лист	№ док.	Подпись	Дата			
Исполнил		Бурумбаев А.С.			07.20.	Электроснабжение	Стадия	Лист	Листов
Проверил		Ширяева Л.Н			07.20.		РП	2	2
						Линия прокладки кабельной канализации и прокладки кабельной линии. М1:2000	ТОО "СпецСтрой Согласование" г.Актобе		
Н.контр.									
ГИП		Боранбаев			07.20.				

Формат А3

Позиция	Наименование и техническая характеристика	Тип, марка, обозначение документа, опросного листа	Единица измерения		Код завода изготовителя	Код оборудования, изделия, материала	Цена единицы оборудования Тыс. тенге	Количество	Масса оборудования
			Наименование	Код					
1	2	3	4	5	6	7	8	9	10
1	Кабель связи	ТППэп3 10х1х0,4	м	006	ТОО "Казэлектропровод"			105	
2	Трубы полиэтиленовая ø110 с толщиной стенки не менее 5.6мм		м	006	ТОО "Казэлектропровод"			25	
3	Песок		куб.м	796	ТОО "Казэлектропровод"			1,5	
4	Лента сигнальная "Осторожно кабель"		м	006				25	
5	Бирка маркиркерная кабельная (Этикетка+бирка+риббон)	PUE-1	шт	796	ТОО "Казэлектропровод"			2	
6									
7									
8									
9									
10									
11									
12									
13									

Изм.	Кол.уч.	Лист	№док.	Подпись	Дата	23/26-05/2020-НСС.СО			
						"Строительство административного здания и снос существующего здания в селе Сагиз Кызылкогинского района"			
Исполнил		Бурумбаев А.С.			07.20.	Телефонизация. Наружные сети	Стадия	Лист	Листов
Проверил		Ширяева Л.Н			07.20.		РП	1	1
Н.контр.						Спецификация оборудования	ТОО "СпецСтрой Согласование" г.Актобе		
ГИП		Боранбаев			07.20.				

формат А3