SALA

ГОСУДАРСТВЕННАЯ ЛИЦЕНЗИЯ: №001002 ОТ 13.11.2006Г.

ОБЪЕКТ: РАЗРАБОТКА ПРОЕКТНО-СМЕТНОЙ ДОКУМЕНТАЦИИ НА СТРОИТЕЛЬСТВО ПАРКА В СЕЛЕ МИЯЛЫ КЫЗЫЛКОГИНСКОГО РАЙОНА.

ЭСКИЗНЫЙ ПРОЕКТ

ЗАКАЗЧИК :

ГОСУДАРСТВЕННОЕ УЧРЕЖДЕНИЕ «АППАРАТ АКИМА МИЯЛИНСКОГО СЕЛЬСКОГО ОКРУГА» _____

ДИРЕКТОР ТОО «САЛА»: _____ АМАНТУРЛЫ Ж.

АТЫРАУ - 2020 ГОД.

Ведомость чертежей

№п/п	Наименование	Примечание
1.	Общие данные	
2.	Ген.план участка М 1: 1000	
3.	Перспектива 1	
4.	Перспектива 2	
5.	Перспектива 3	
6.	Перспектива 4	
7.	Перспектива 5	
8.	Перспектива 6	
9.	Перспектива 7	
10.	Перспектива 8	
11.	Перспектива 9	
12.	Перспектива 10	
13.	Перспектива 11	
14.	Перспектива 12	
15.	Перспектива 13	
16.	Перспектива 14 (Ночной вид)	

Пояснительная записка

Заказчик проекта – Государственное учреждение «Аппарат акима Миялинского сельского округа»
Место строительства – Атырауская область,Кызылкогинский р-н, Миялинский с/округ, с. Миялы,ул. Х.Досмухамедова,уч. №12
Данный эскизный проект определяет основные обьемно-планировочные решения объекта и архитектурное решение фасадов.
При дальнейшей разработке рабочих чертежей для строительства объекта все изменения в настоящем эскизном проекте должны быть согласованы с отделом архитектуры и градостроительства Кызылкогинского района и автором проекта в установленном порядке.

.

Технико-экономические показатели

1. Площадь территорий парка – 5 га.
2. Площадь дорожный покрытий – 15850 м^2
3. Площадь озеленения – 25273 4 %
4. Площадь игровой площадки – 1525 м^2
5. Протяженность ограждения – 450 м

			Разработка проектно-сметной документации на строительство парка. Атырауская область,Кызылкогинский р-н, Миялинский с/округ, с. Миялы, ул. Абай Кунанбаев, зем. уч. №49Б	Стадия	Лист	Листов
				ЭП	1	
Разраб.	Койбагаров А.					
			Общие данные	SALA		

Генеральный план
Разбивочный план участка
М 1:1000

5420290
705810

Экспликация

1. Входная группа
2. Ротонда
3. Детская игровая площадка
4. Скейт-парк площадка
5. Воркаут площадка
6. Футбольная площадка
7. Волейбольная площадка
8. Велодорожка
9. Сцена
10. Фонтан
11. Полицейский пункт
12. Биотуалет

Условные обозначения:

- Деревья
- Асфальт
- Брусчатка
- Цветы

			Разработка проектно-сметной документации на строительство парка. Атырауская область,Кызылкогинский р-н, Миялинский с/округ, с. Миялы, ул. Абай Кунанбаев, зем. уч. №49Б	Стадия	Лист	Листов
				ЭП	2	
			Генеральный план Разбивочный план участка М 1:1000	SALA		

Перспектива 1

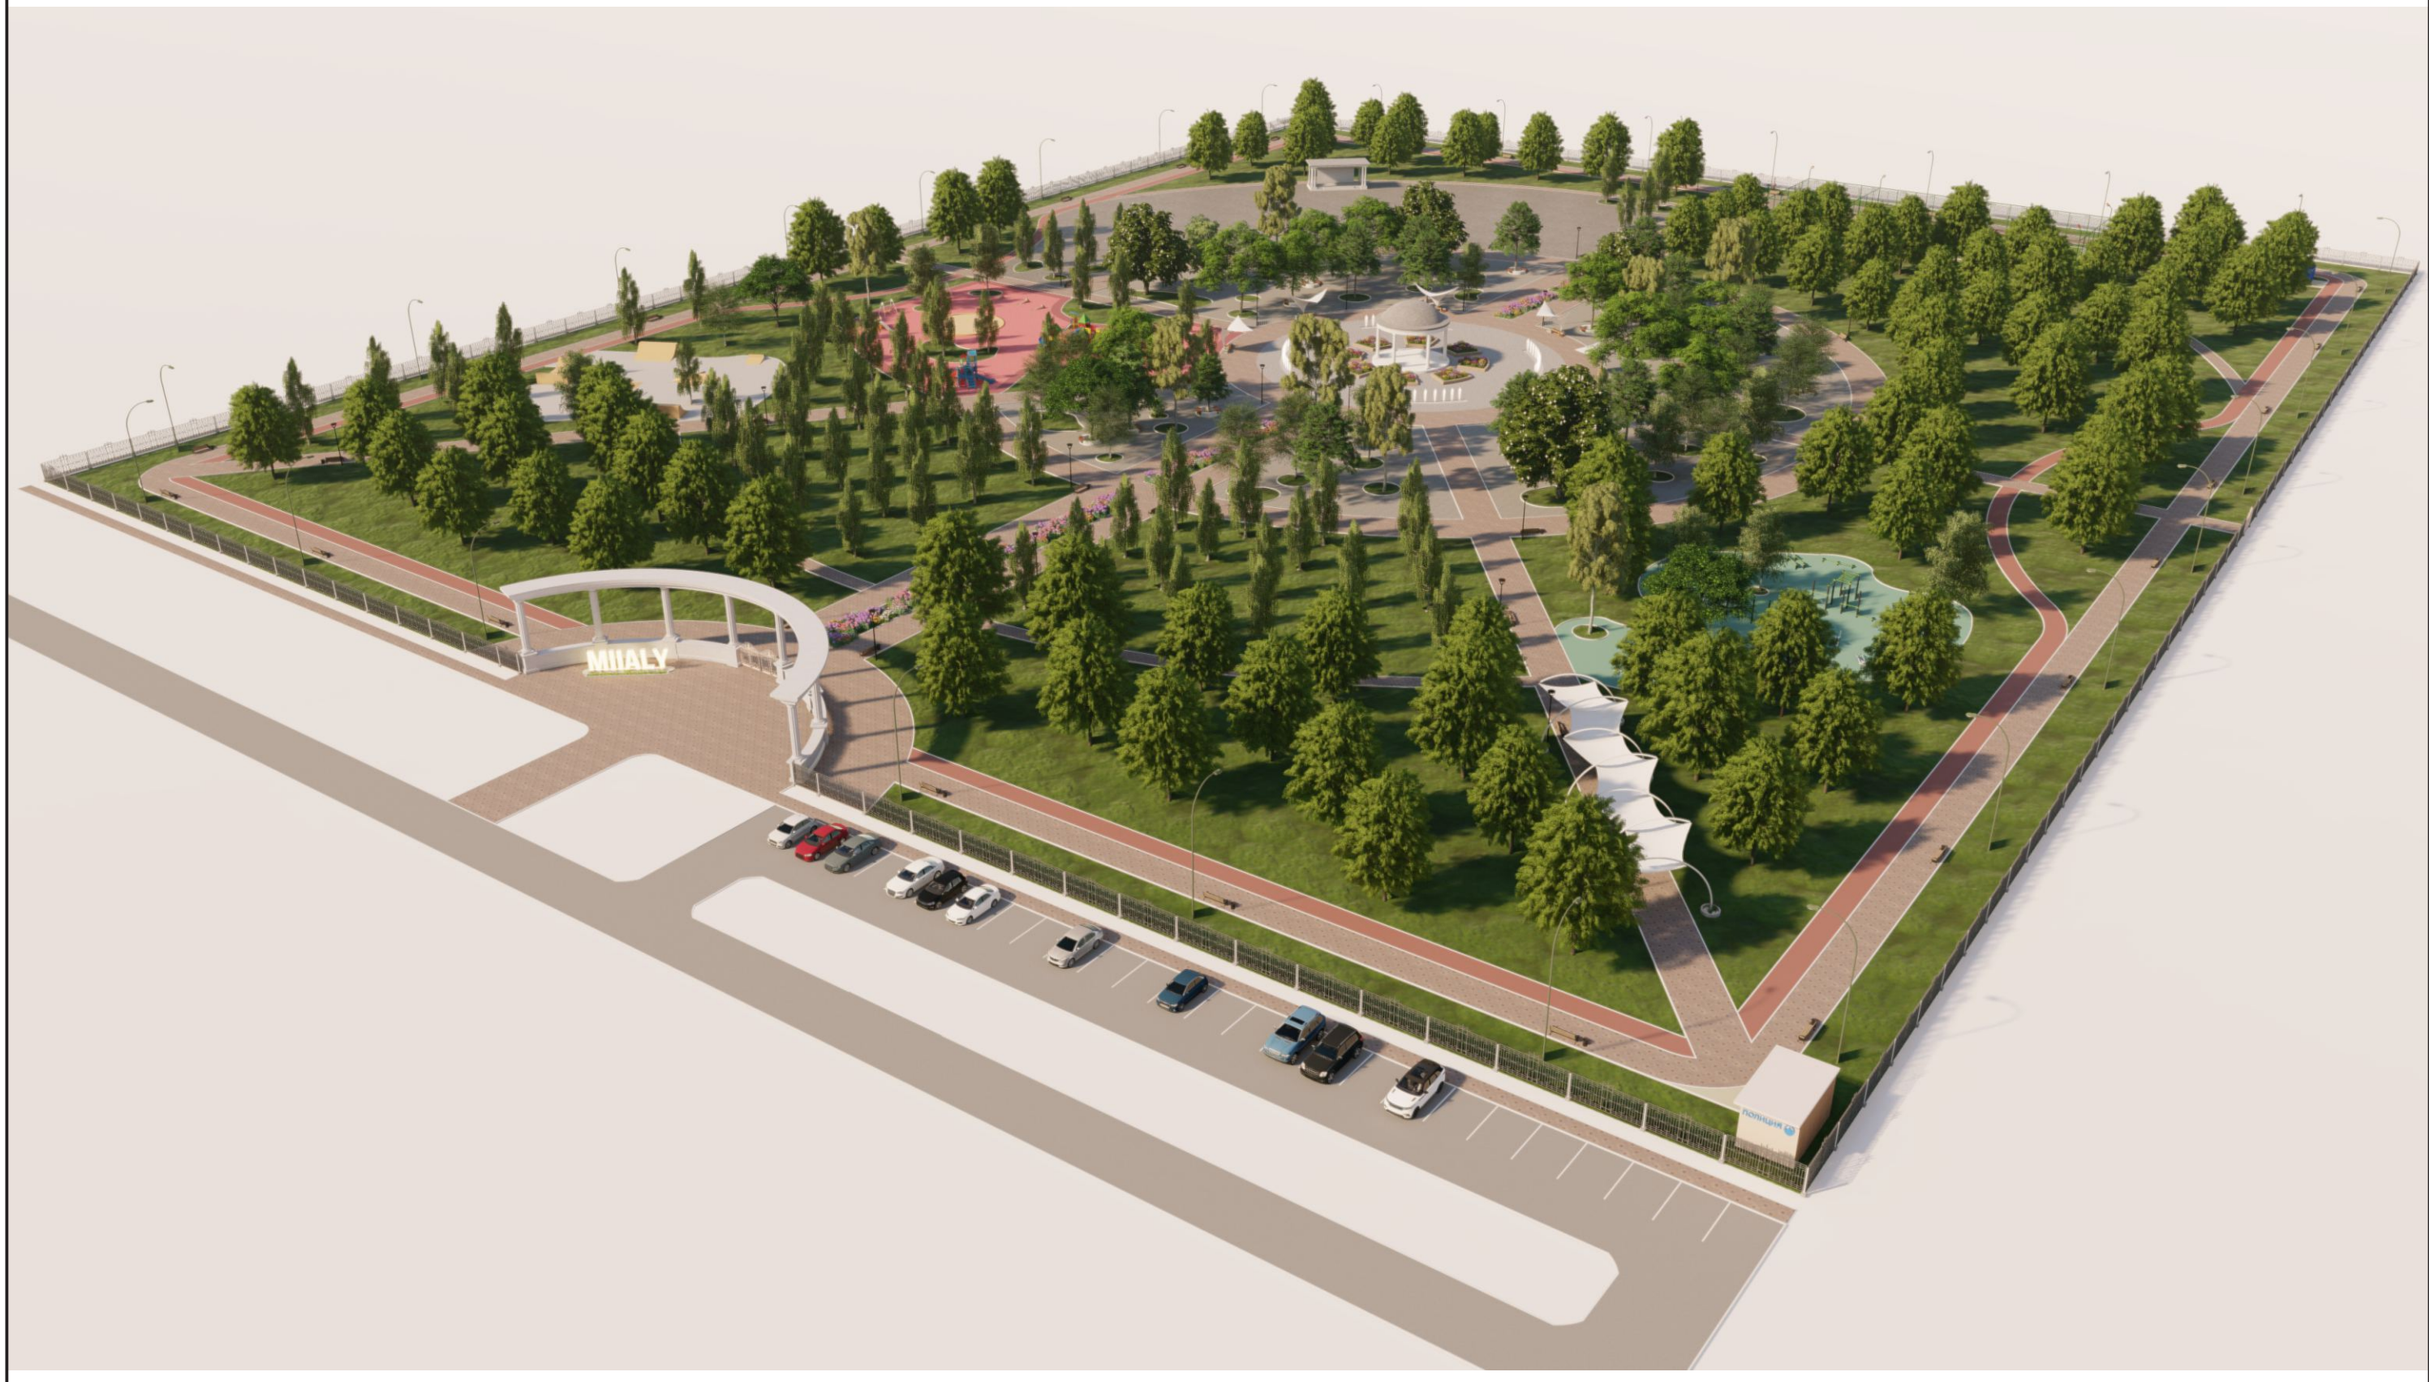

			Разработка проектно-сметной документации на строительство парка. Атырауская область,Кызылкогинский р-н, Миялинский с/округ, с. Миялы, ул. Абай Кунанбаев, зем. уч. №49Б	Стадия	Лист	Листов
				ЭП	3	
Разраб.	Койбагаров А.					
			Перспектива 1	SALA		

Перспектива 2

			Разработка проектно-сметной документации на строительство парка. Атырауская область,Кызылкогинский р-н, Миялинский с/округ, с. Миялы, ул. Абай Кунанбаев, зем. уч. №49Б	Стадия	Лист	Листов
				ЭП	4	
Разраб.	Койбагаров А.					
			Перспектива 2	SALA		

Перспектива 3

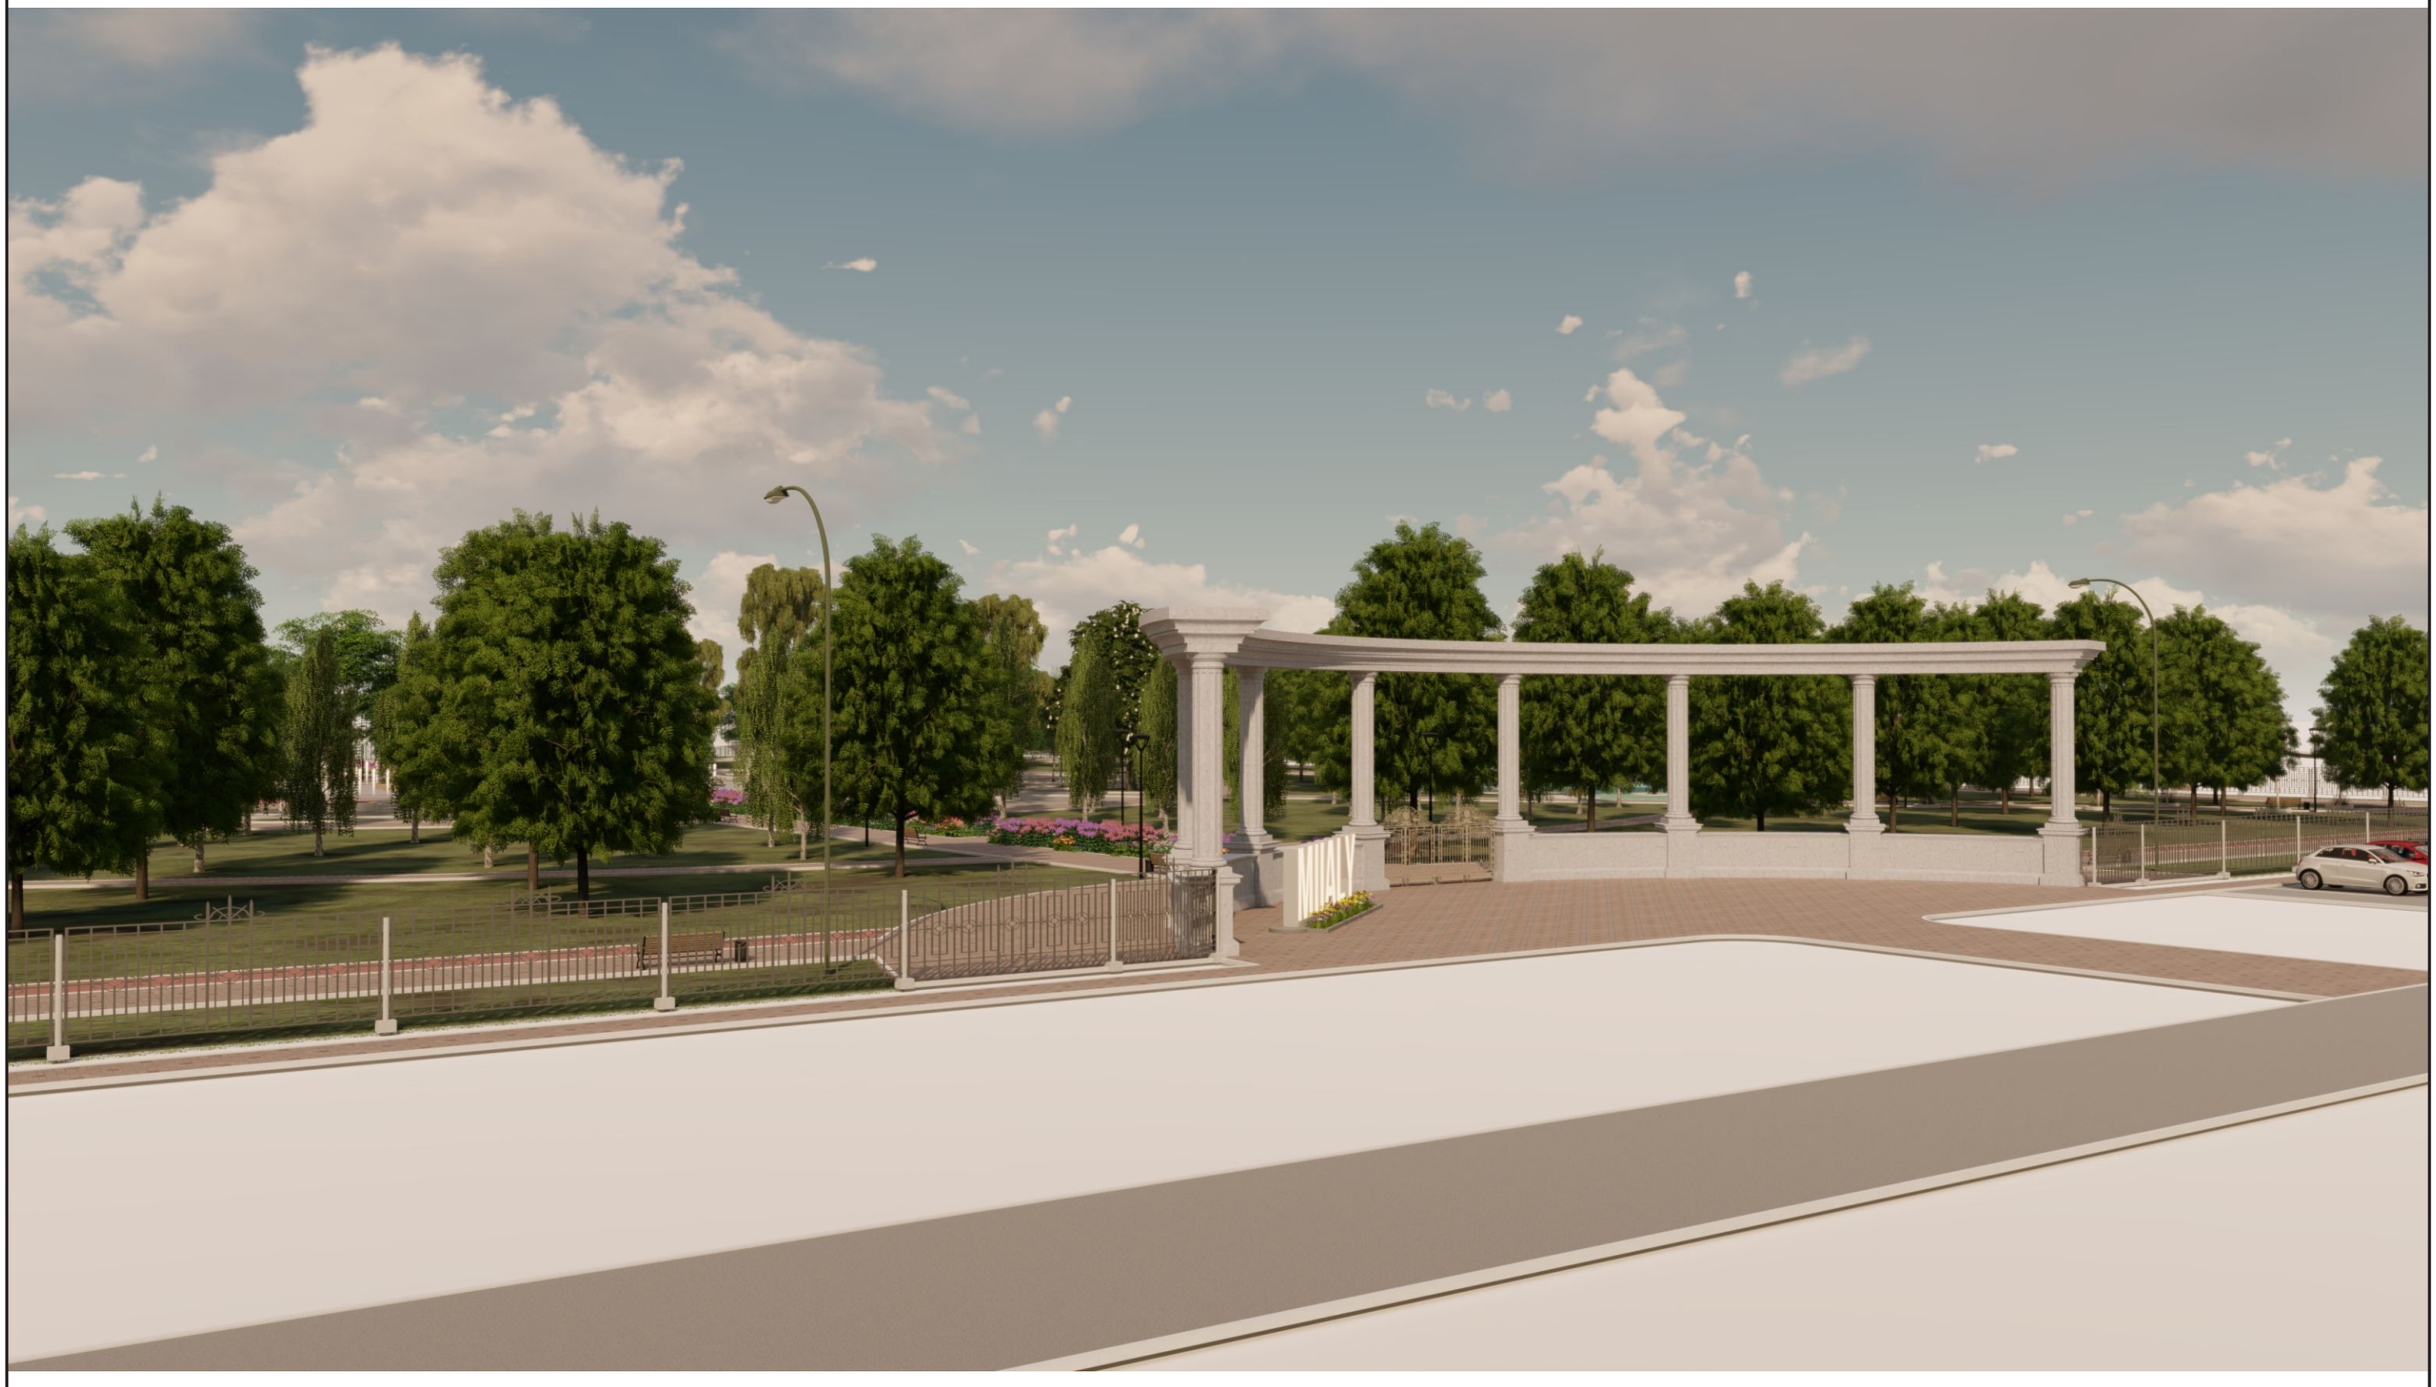

			Разработка проектно-сметной документации на строительство парка. Атырауская область,Кызылкогинский р-н, Миялинский с/округ, с. Миялы, ул. Абай Кунанбаев, зем. уч. №49Б	Стадия	Лист	Листов
				ЭП	5	
Разраб.	Койбагаров А.					
			Перспектива 3	SALA		

Перспектива 4

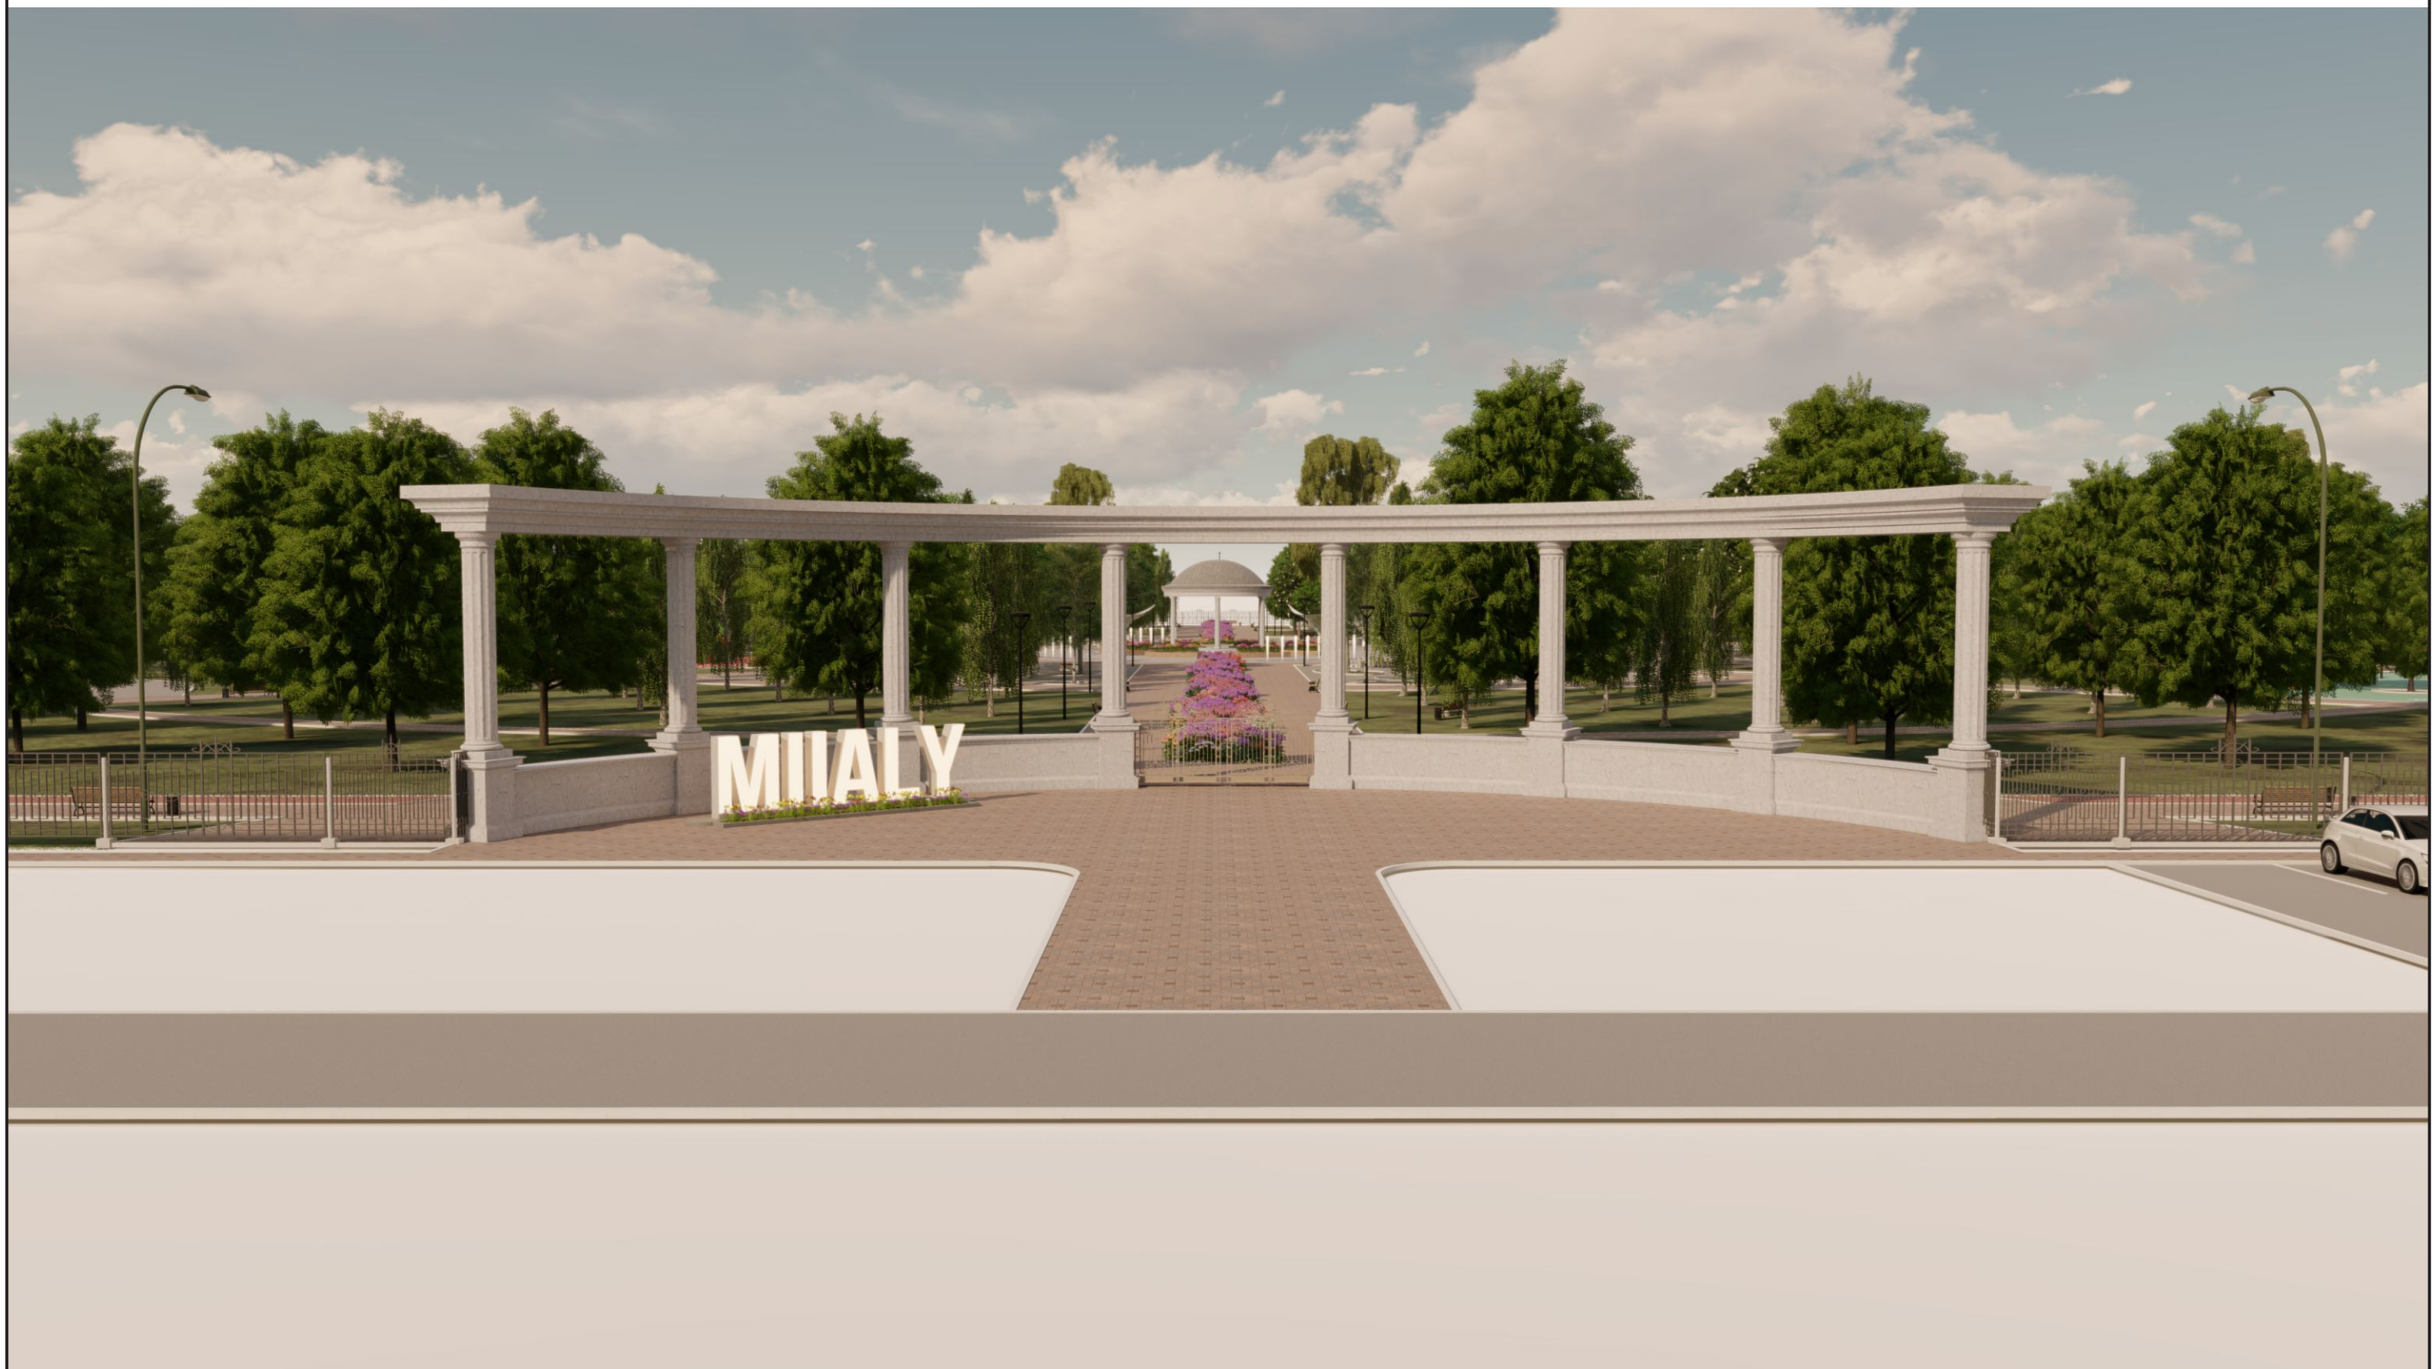

			Разработка проектно-сметной документации на строительство парка. Атырауская область,Кызылкогинский р-н, Миялинский с/округ, с. Миялы, ул. Абай Кунанбаев, зем. уч. №49Б	Стадия	Лист	Листов
Разраб.	Койбагаров А.			ЭП	6	
			Перспектива 4	SALA		

Перспектива 5

			Разработка проектно-сметной документации на строительство парка. Атырауская область,Кызылкогинский р-н, Миялинский с/округ, с. Миялы, ул. Абай Кунанбаев, зем. уч. №49Б	Стадия	Лист	Листов
				ЭП	7	
Разраб.	Койбагаров А.					
			Перспектива 5	SALA		

Перспектива 6

			Разработка проектно-сметной документации на строительство парка. Атырауская область,Кызылкогинский р-н, Миялинский с/округ, с. Миялы, ул. Абай Кунанбаев, зем. уч. №49Б	Стадия	Лист	Листов
Разраб.	Койбагаров А.			ЭП	8	
			Перспектива 6	SALA		

Перспектива 7

			Разработка проектно-сметной документации на строительство парка. Атырауская область,Кызылкогинский р-н, Миялинский с/округ, с. Миялы, ул. Абай Кунанбаев, зем. уч. №49Б	Стадия	Лист	Листов
Разраб.	Койбагаров А.			ЭП	9	
			Перспектива 7	SALA		

Перспектива 8

			Разработка проектно-сметной документации на строительство парка. Атырауская область,Кызылкогинский р-н, Миялинский с/округ, с. Миялы, ул. Абай Кунанбаев, зем. уч. №49Б	Стадия	Лист	Листов
				ЭП	10	
Разраб.	Койбагаров А.					
			Перспектива 8	SALA		

Перспектива 9

			Разработка проектно-сметной документации на строительство парка. Атырауская область,Кызылкогинский р-н, Миялинский с/округ, с. Миялы, ул. Абай Кунанбаев, зем. уч. №49Б	Стадия	Лист	Листов
Разраб.	Койбагаров А.			ЭП	11	
			Перспектива 9	SALA		

Перспектива 10

			Разработка проектно-сметной документации на строительство парка. Атырауская область,Кызылкогинский р-н, Миялинский с/округ, с. Миялы, ул. Абай Кунанбаев, зем. уч. №49Б	Стадия	Лист	Листов
				ЭП	12	
Разраб.	Койбагаров А.					
			Перспектива 10	SALA		

Перспектива 11

			Разработка проектно-сметной документации на строительство парка. Атырауская область,Кызылкогинский р-н, Миялинский с/округ, с. Миялы, ул. Абай Кунанбаев, зем. уч. №49Б	Стадия	Лист	Листов
Разраб.	Койбагаров А.			ЭП	13	
			Перспектива 11	SALA		

Перспектива 12

			Разработка проектно-сметной документации на строительство парка. Атырауская область,Кызылкогинский р-н, Миялинский с/округ, с. Миялы, ул. Абай Кунанбаев, зем. уч. №49Б	Стадия	Лист	Листов
Разраб.	Койбагаров А.			ЭП	14	
			Перспектива 12	SALA		

Перспектива 13

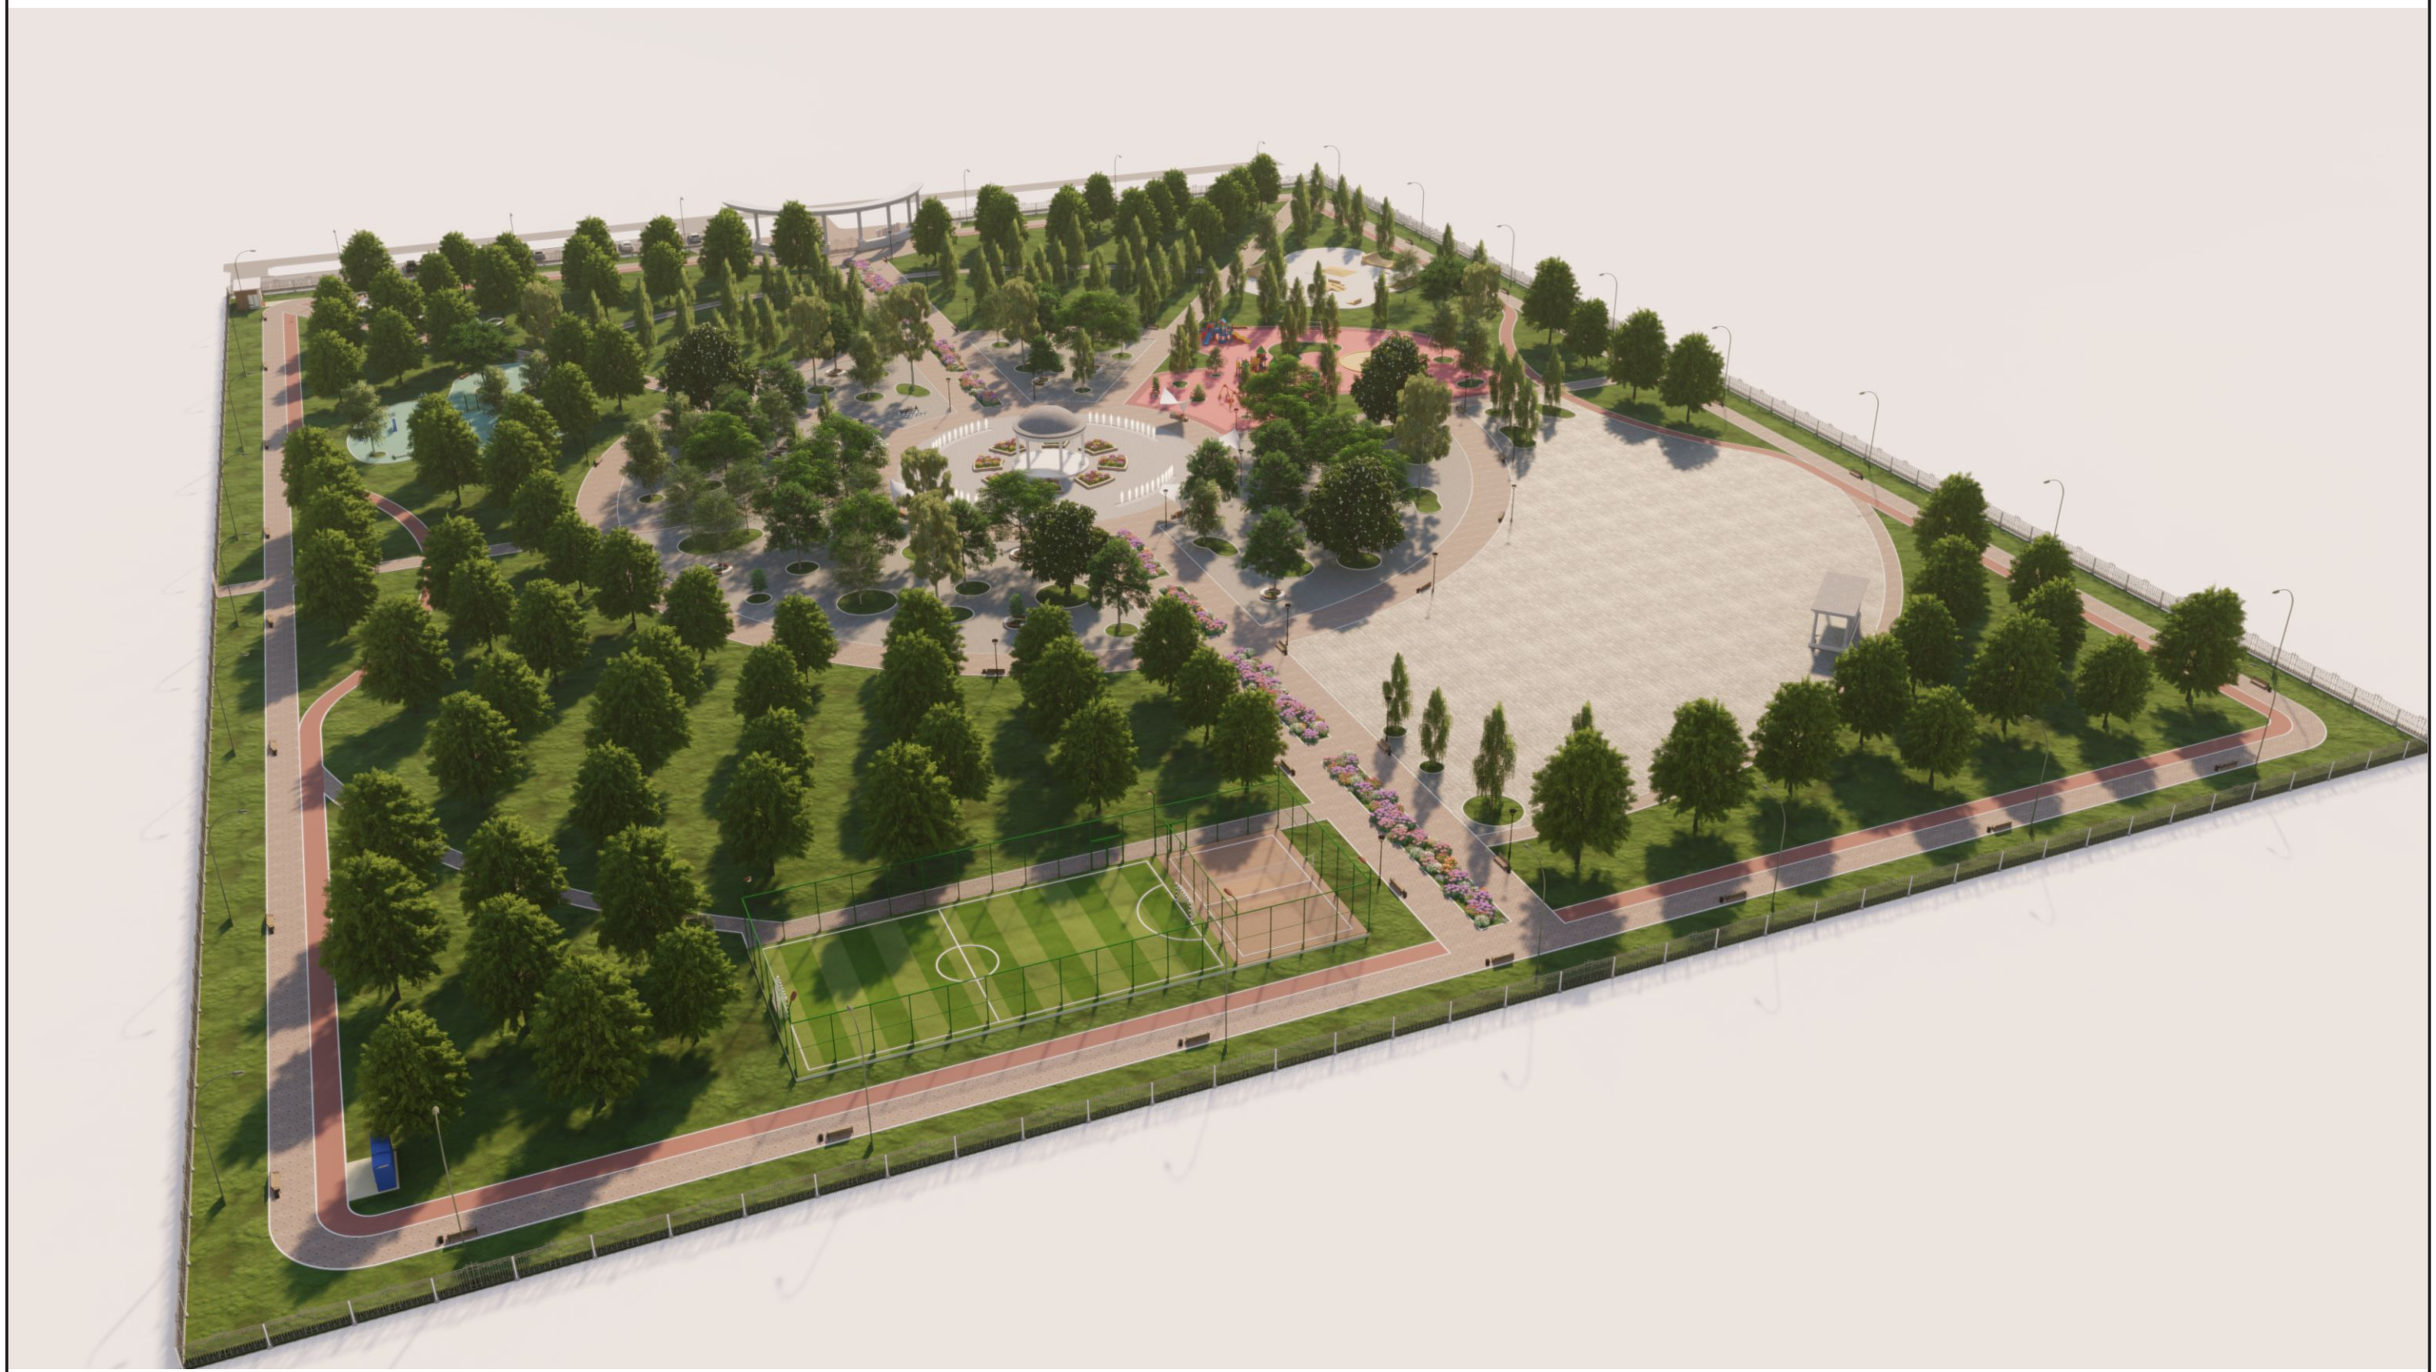

			Разработка проектно-сметной документации на строительство парка. Атырауская область,Кызылкогинский р-н, Миялинский с/округ, с. Миялы, ул. Абай Кунанбаев, зем. уч. №49Б	Стадия	Лист	Листов
				ЭП	15	
Разраб.	Койбагаров А.					
			Перспектива 13	SALA		

Перспектива 14 (Ночной вид)

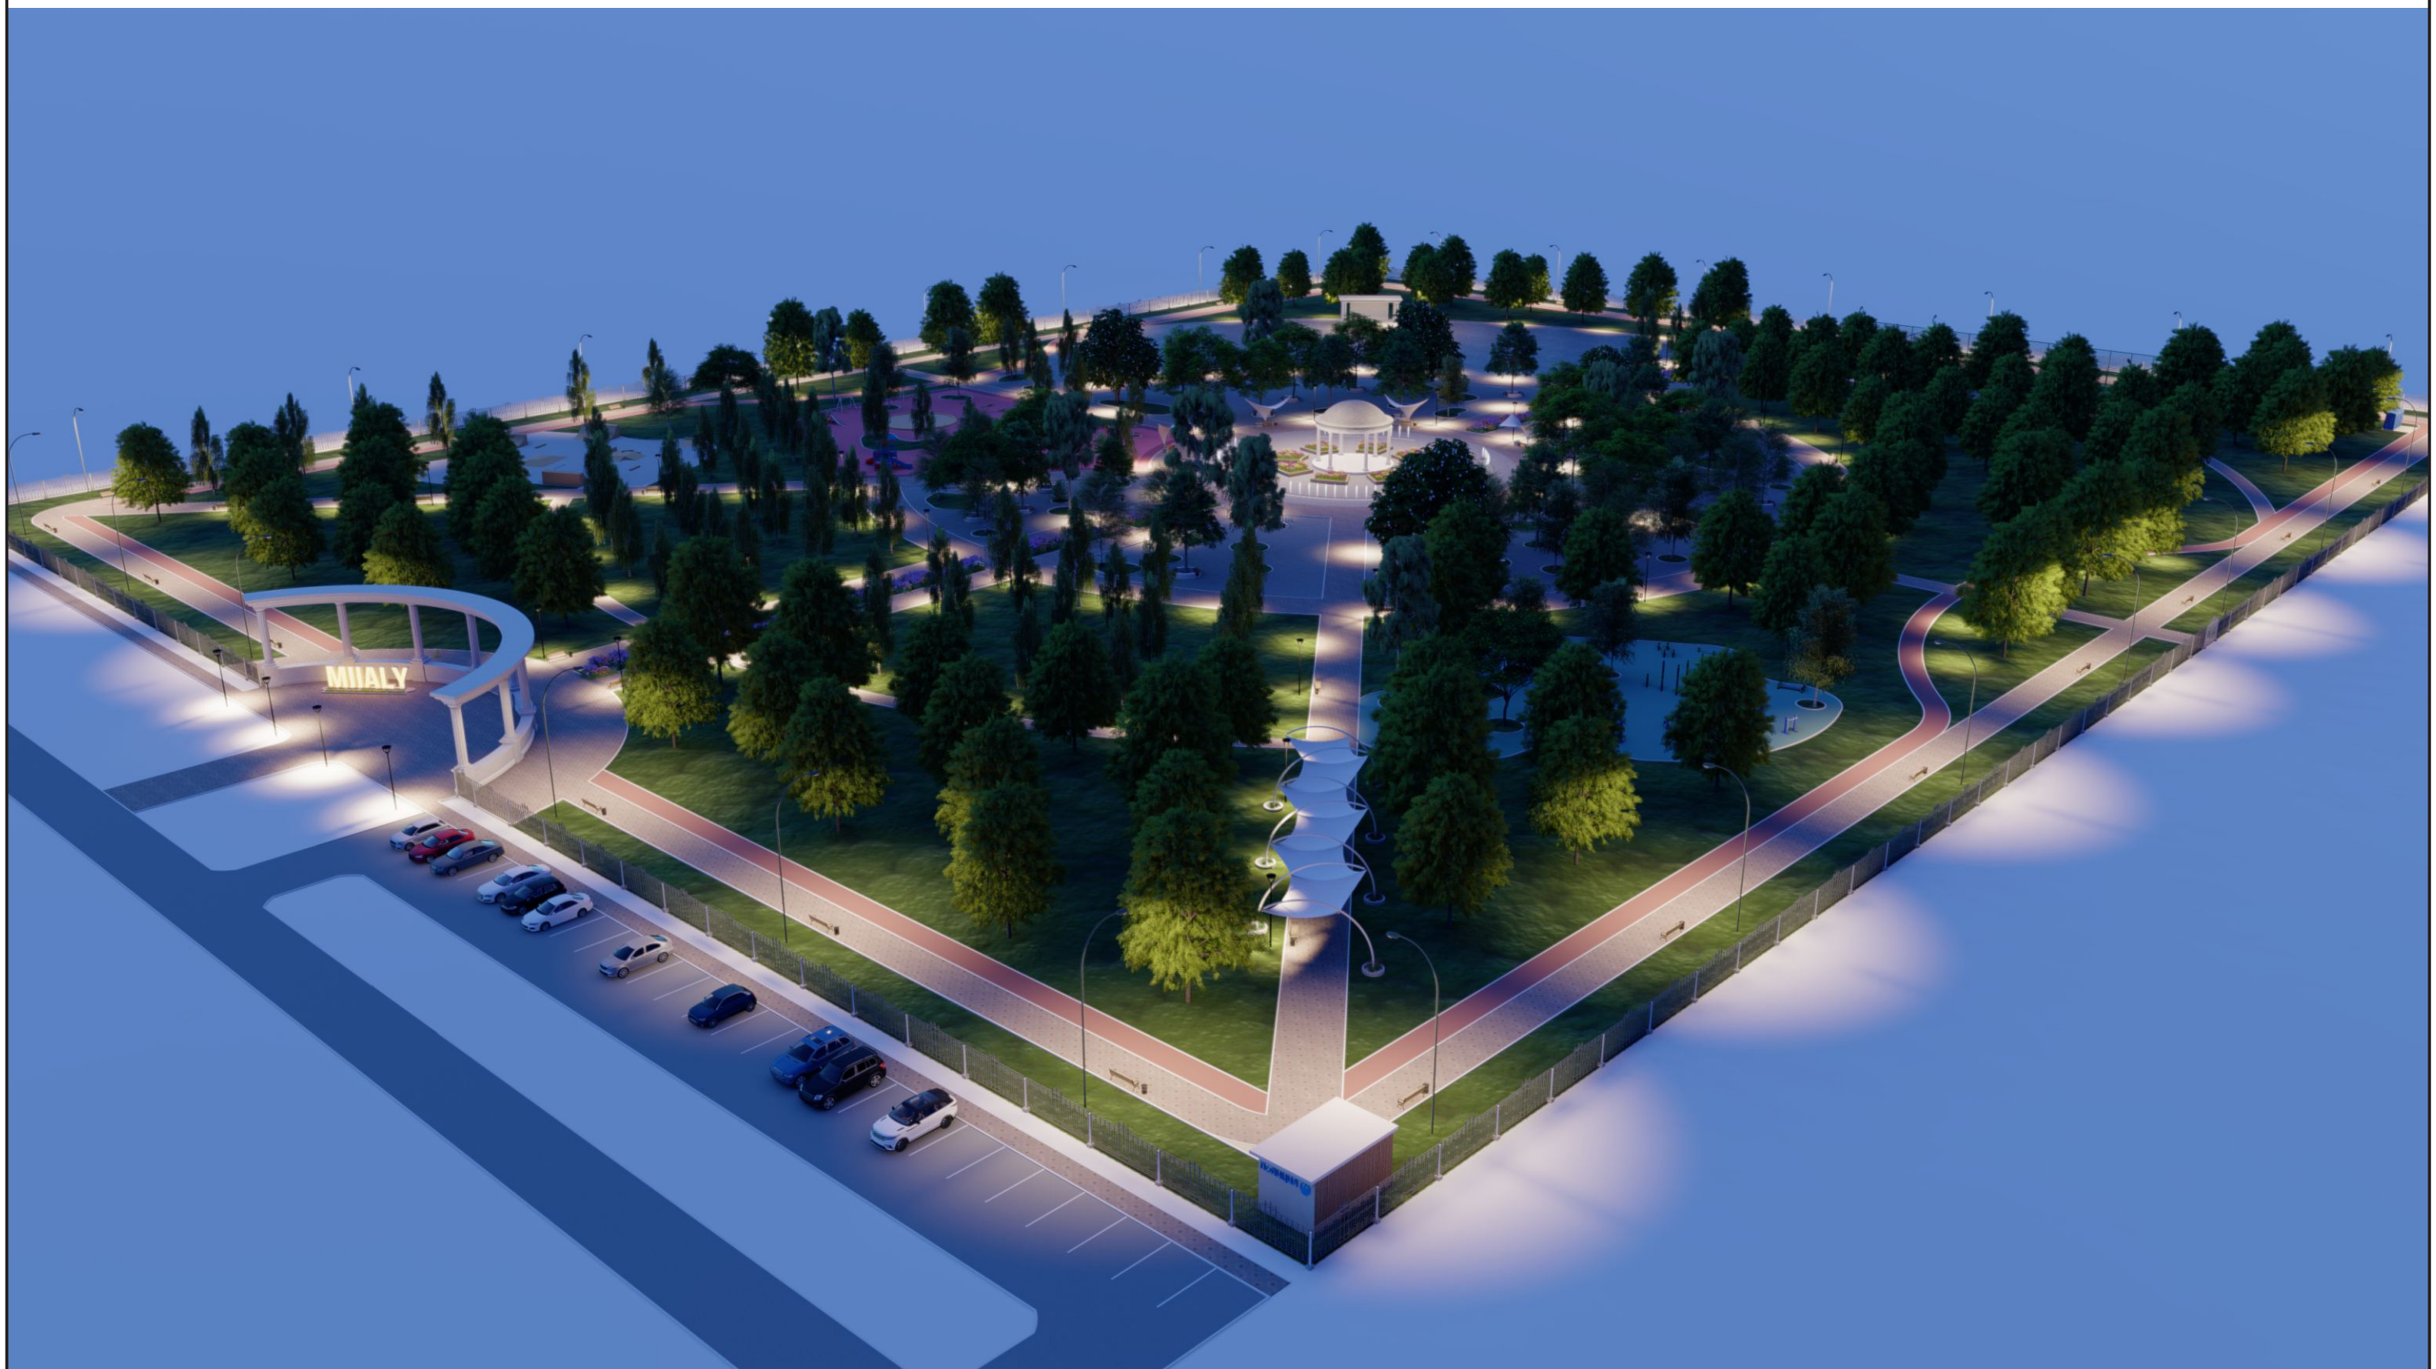

			Разработка проектно-сметной документации на строительство парка. Атырауская область,Кызылкогинский р-н, Миялинский с/округ, с. Миялы, ул. Абай Кунанбаев, зем. уч. №49Б	Стадия	Лист	Листов
				ЭП	16	
Разраб.	Койбагаров А.					
			Перспектива 14 (Ночной вид)	SALA		