ПЛАН БЛАГОУСТРОЙСТВА

МАСШТАБ 1:500

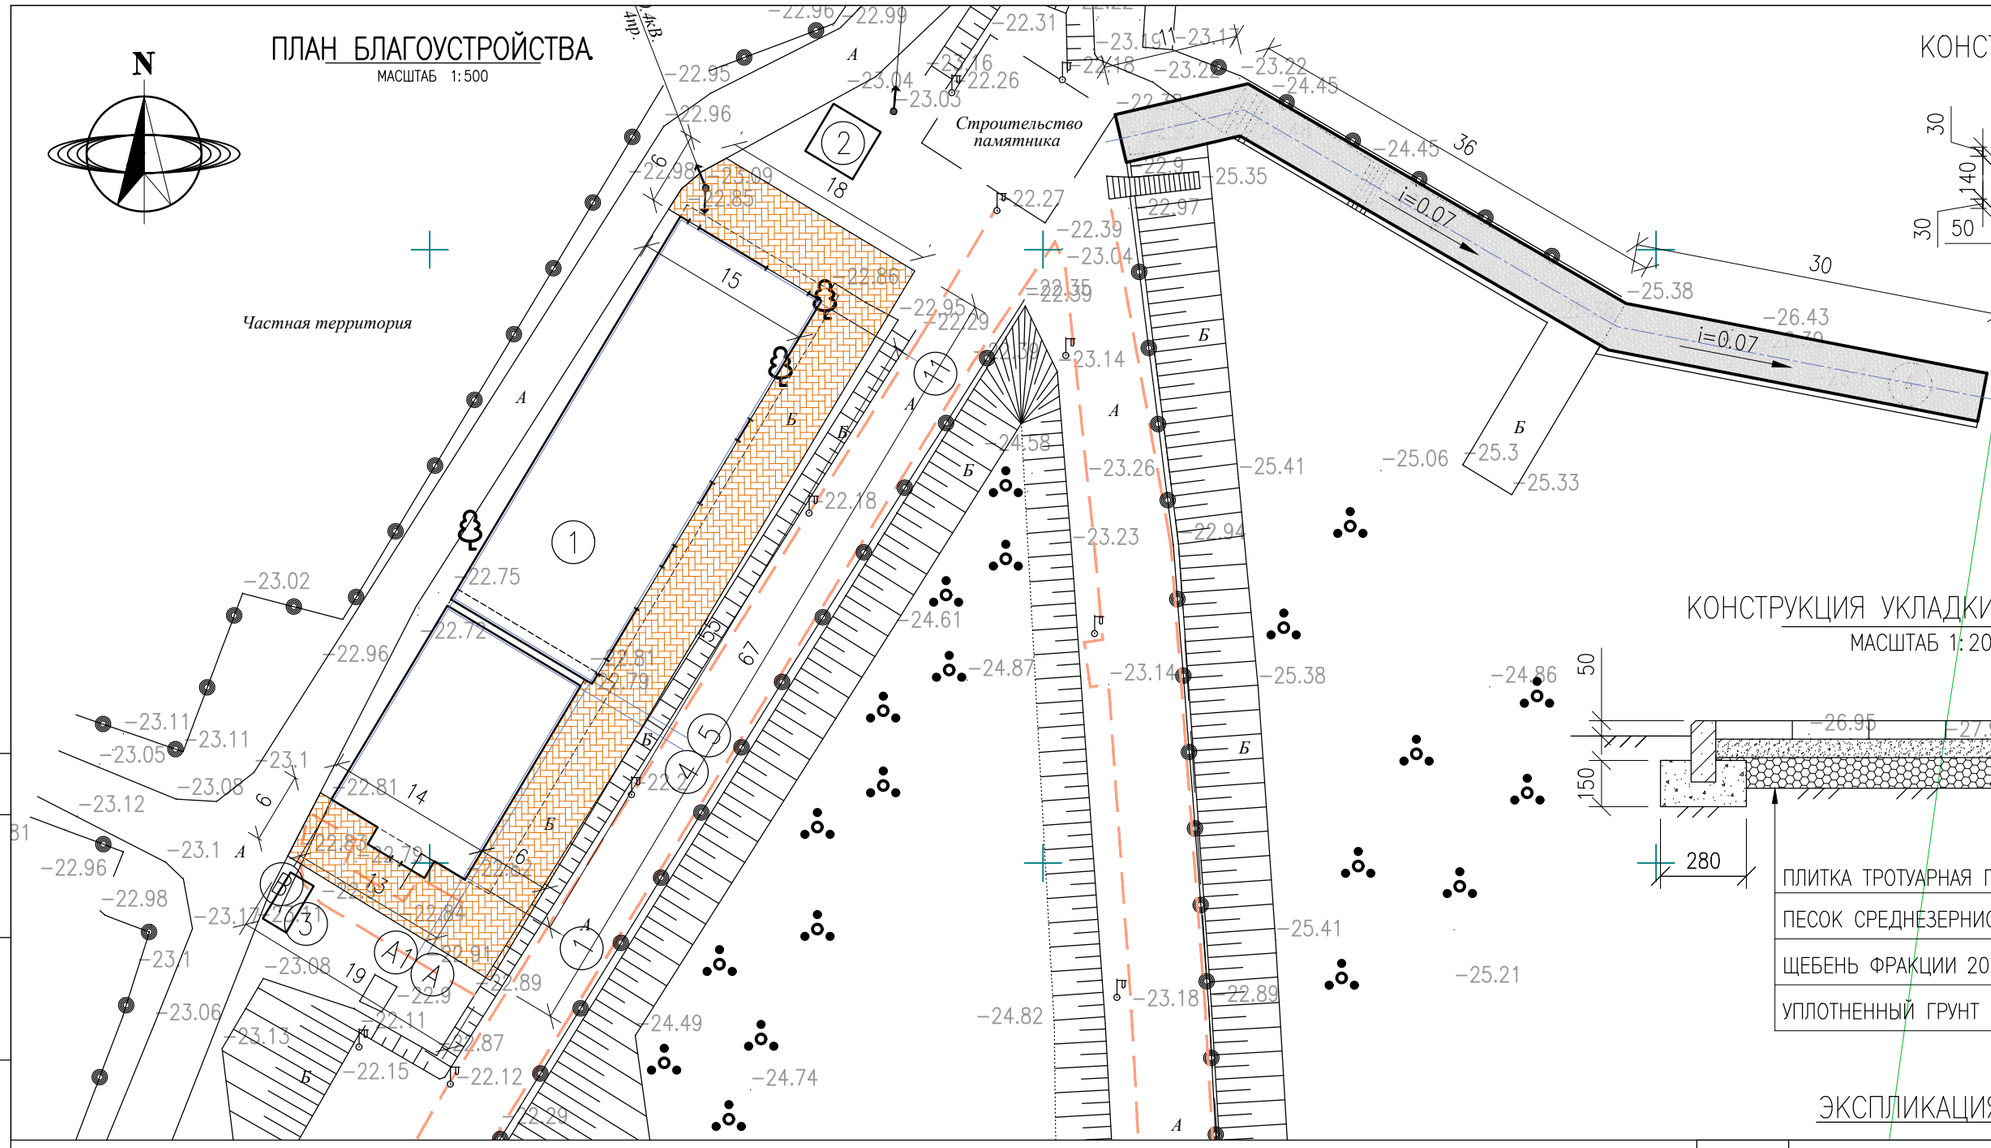

КОНСТРУКЦИЯ БЕТОННОЙ ПЛОЩАДКИ

МАСШТАБ 1:20

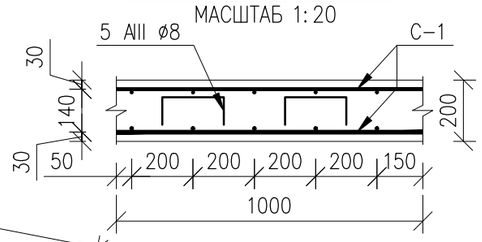

КОНСТРУКЦИЯ УКЛАДКИ БРУСЧАТКИ

МАСШТАБ 1:20

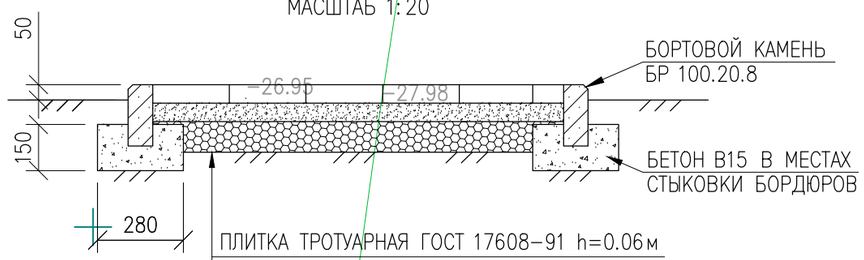

ПЛИТКА ТРОТУАРНАЯ ГОСТ 17608-91 h=0.06м
ПЕСОК СРЕДНЕЗЕРНИСТЫЙ, h=0.06м
ЩЕБЕНЬ ФРАКЦИИ 20-40, h=0.1м
УПЛОТНЕННЫЙ ГРУНТ

ЭКСПЛИКАЦИЯ ЗДАНИЙ И СООРУЖЕНИЙ

НОМЕР	НАИМЕНОВАНИЕ	ПРИМЕЧАНИЕ
1	ПРОЕКТИРУЕМОЕ ЗДАНИЕ	
2	КТП 10/0.4кВ	
3	СЕПТИК 18М3	
4	ПИРС	

РАСХОД МАТЕРИАЛОВ

НОМЕР	НАИМЕНОВАНИЕ	ЕД. ИЗМ.	КОЛ-ВО	ПРИМ.
	БРУСЧАТКА, М2			529
	БРУСЧАТКА, h=0.06м	М2	529	
	ПЕСОК СРЕДНЕЗЕРНИСТЫЙ, h=0.06 м	М3	31.74	
	ЩЕБЕНЬ ФРАКЦИИ 20-40 ПО СПОСОБУ ЗАКЛИНКИ, h=0.1м	М3	52.9	
	БОРТОВОЙ КАМЕНЬ БР 100.20.8 ПО ГОСТ 6665-91	ШТ.	105	
	БЕТОН В15	М3	0.88	
	БЕТОННАЯ ПЛОЩАДКА (ПИРС)		12.34	305м2/4.15т
С-1	СЕТКА С-1 НА ОДИН М2			12.34кг
	АРМАТУРА ГОСТ 5781-82 ⌀10AII ГОСТ 5781-82* L=1000	0.617	5	3.085кг
	АРМАТУРА ГОСТ 5781-82 ⌀10AII ГОСТ 5781-82* L=1000	0.617	5	3.085кг
	АРМАТУРА ГОСТ 5781-82 ⌀8AIII ГОСТ 5781-82* L=800	0.316	1220	385.52кг
	МОНОЛИТНЫЙ БЕТОН В25 t=200мм, м3			61 м3

УСЛОВНЫЕ ОБОЗНАЧЕНИЯ:

- БЕТОННАЯ ПЛОЩАДКА (ПИРС)
- БРУСЧАТКА

СОГЛАСОВАНО:

ВЗАМ. ИНВ. N

ПОДПИСЬ И ДАТА

ИНВ. N ПОДЛ.

ИЗМ.	КОЛ.УЧ.	ЛИСТ	N°ДОК.	ПОДПИСЬ	ДАТА
РАЗРАБОТАЛ		КАДЫРОВ Д.			
ПРОВЕРИЛ		ТУЛЕГЕНОВ А.			
ГИП		ТУЛЕГЕНОВ А.			

ГП

РАЗРАБОТКА ПСД НА СТРОИТЕЛЬСТВО СПОРТЗАЛА В ГОРОДЕ АТЫРАУ

ГЕНЕРАЛЬНЫЙ ПЛАН

СТАДИЯ	ЛИСТ	ЛИСТОВ
РП	3	

ПЛАН БЛАГОУСТРОЙСТВА. СПЕЦИФИКАЦИЯ

ТОО SALA ГСЛ №17010994

ФОРМАТ А3 (420x297мм)