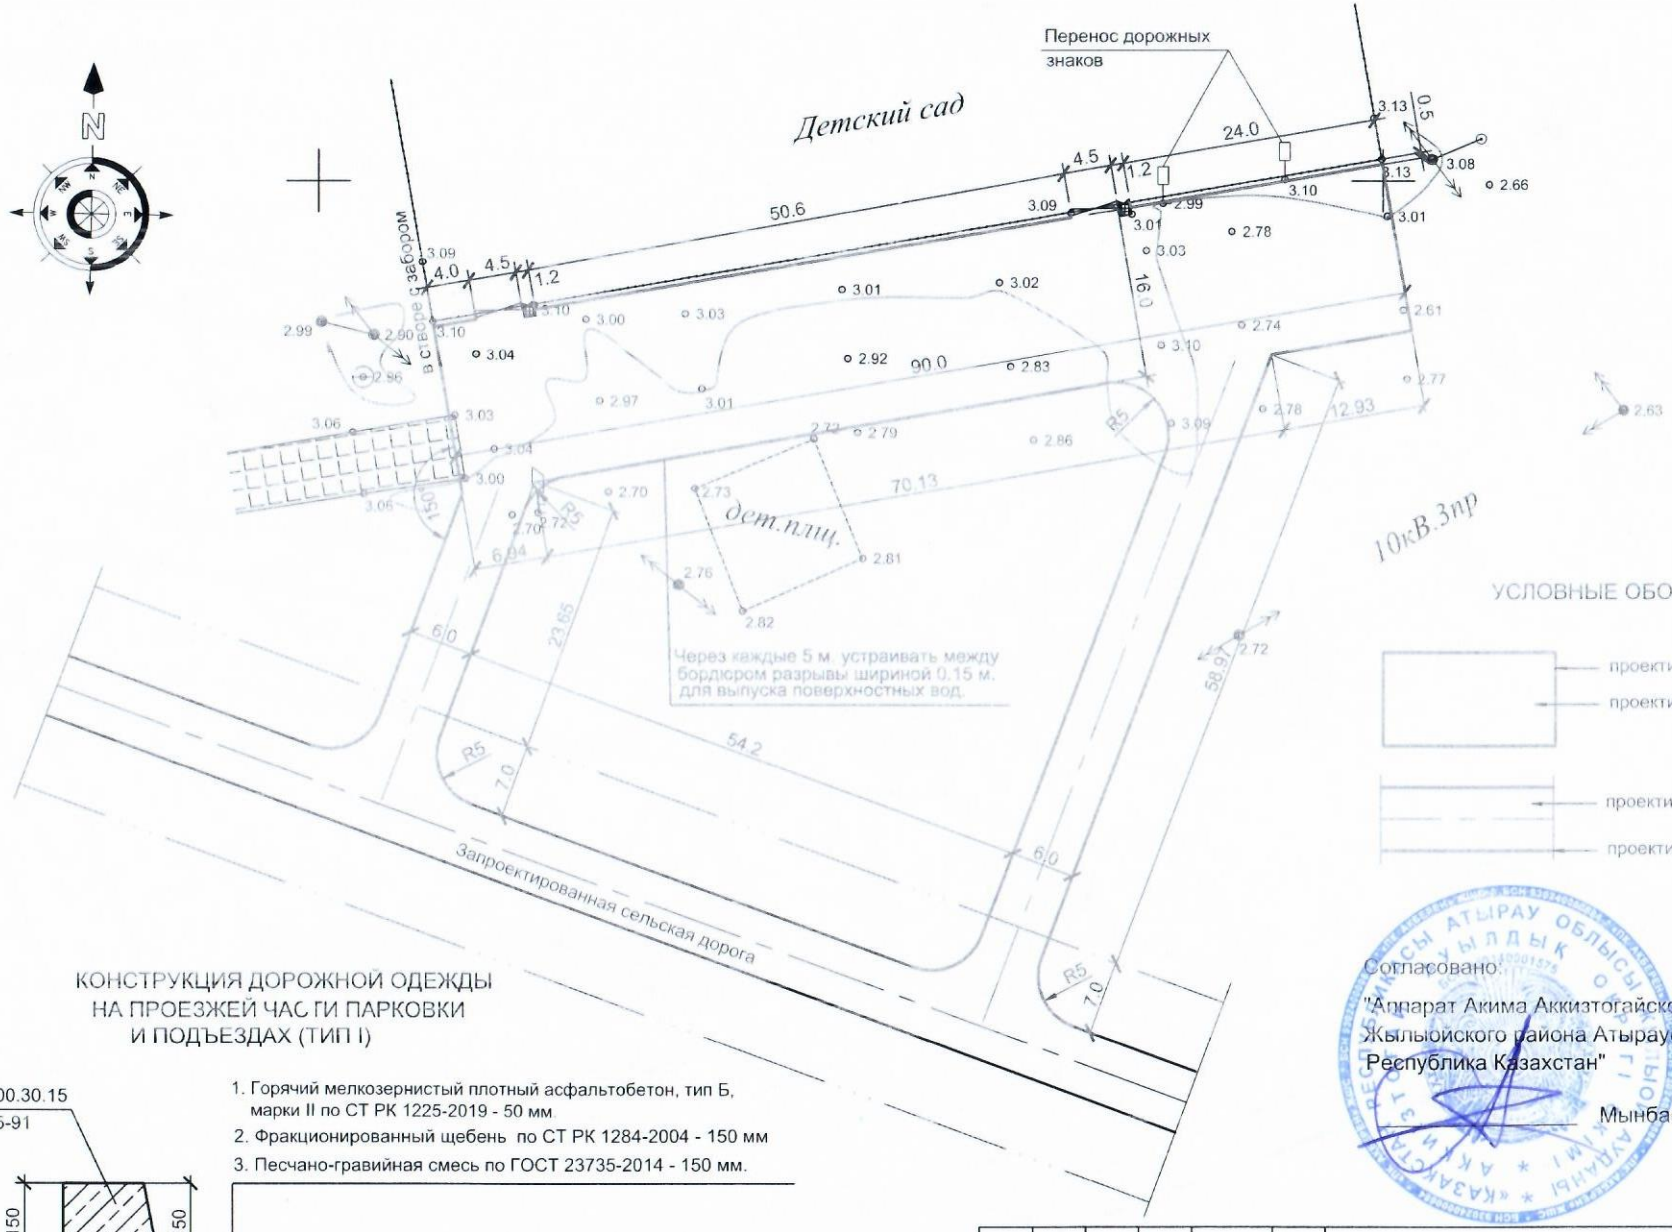

УСЛОВНЫЕ ОБОЗНАЧЕНИЯ

- проектируемый дорожный бордюр
- проектируемая парковка
- проектируемый подъезд к парковке
- проектируемый дорожный бордюр

Согласовано:
"Аппарат Акима Аккизтогайского сельского округа Жылыойского района Атырауской области Республика Казахстан"

Мынбаев К.

КОНСТРУКЦИЯ ДОРОЖНОЙ ОДЕЖДЫ НА ПРОЕЗЖЕЙ ЧАСТИ ПАРКОВКИ И ПОДЪЕЗДАХ (ТИП I)

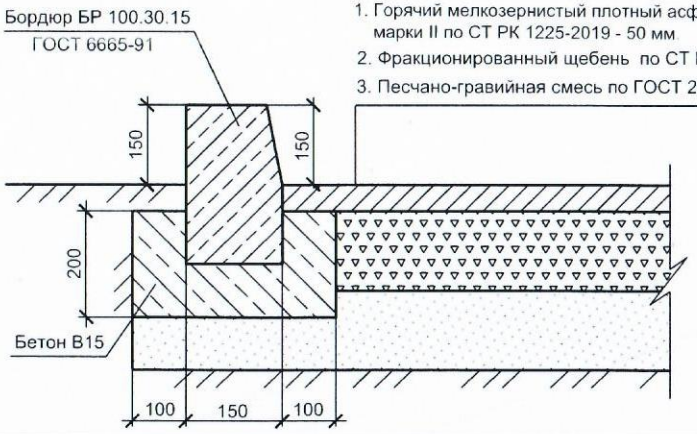

1. Горячий мелкозернистый плотный асфальтобетон, тип Б, марки II по СТ РК 1225-2019 - 50 мм.
2. Фракционированный щебень по СТ РК 1284-2004 - 150 мм
3. Песчано-гравийная смесь по ГОСТ 23735-2014 - 150 мм.

Изм.	Кол.	Лист	N док	Подпись	Дата
ГИП		Казанбаев			
Разраб.		Кузьменко			
Н.контр.		Дауенов			

0157 / 2022 - ГП

«Строительство автомобильной парковки в селе Аккизтогай»

АВТОМОБИЛЬНЫЕ ДОРОГИ

Стадия	Лист	Листов
РП	3	

План парковки М 1: 500
Конструкция дорожной одежды

ТОО "Актам - инжиниринг"

Взам инв. №
Подпись и дата.
Инв № подл