«Актам-инжиниринг» жауапкершілігі шектеулі серіктестігі

Қазақстан Республикасы, 030000
Ақтөбе қ. Молдағұлова д-лы, 56Е
тел. 8(7132) 41 44 20
e-mail: aktam2006@mail.ru
сайт: www.aktam.kz

Товарищество с ограниченной ответственностью «Актам-инжиниринг»

Республика Казахстан 030000
г.Актобе, ул. А.Молдагулова, 56Е
тел. 8(7132) 41 44 20
e-mail: aktam2006@mail.ru
сайт: www.aktam.kz

«Aktam-engineering» limited liability partnership

56E, A.Moldagulova ave, Aktobe city
030000 Republic of Kazakhstan
тел. 8(7132) 41 44 20
e-mail: aktam2006@mail.ru
web: www.aktam.kz

ЭСКИЗНЫЙ ПРОЕКТ

«Парковка и подъездные пути для детского сада "Акбобек"»

Заказчик: ГУ «Аппарат Акима Аккизтогайского сельского округа Жылыойского района Атырауской области Республики Казахстан »

г.Актобе 2022 г.

«Актам-инжиниринг» жауапкершілігі шектеулі серіктестігі

Қазақстан Республикасы, 030000
Ақтөбе қ. Молдағұлова д-лы, 56Е
тел. 8(7132) 41 44 20
e-mail: aktam2006@mail.ru
сайт: www.aktam.kz

Товарищество с ограниченной ответственностью «Актам-инжиниринг»

Республика Казахстан 030000
г.Актобе, ул. А.Молдагулова, 56Е
тел. 8(7132) 41 44 20
e-mail: aktam2006@mail.ru
сайт: www.aktam.kz

«Aktam-engineering» limited liability partnership

56E, A.Moldagulova ave, Aktobe city
030000 Republic of Kazakhstan
тел. 8(7132) 41 44 20
e-mail: aktam2006@mail.ru
web: www.aktam.kz

ЭСКИЗНЫЙ ПРОЕКТ

«Парковка и подъездные пути для детского сада "Акбобек"»

Директор Ешимкулов Н.Т.

ГИП Казанбаев М.С.

г.Актобе 2022г.

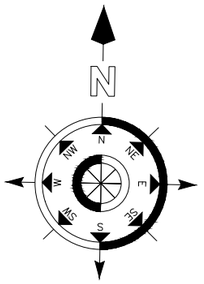

						0157 / 2022 - ГП
						«Парковка и подъездные пути для детского сада "Акбобек"»
Изм.	Кол.	Лист	N док	Подпись	Дата	
ГИП		Казанбаев				АВТОМОБИЛЬНЫЕ ДОРОГИ
Разраб.		Кузьменко				
Н.контр.		Дауенов				
						Ситуационная схема

Стадия	Лист	Листов
ЭП	1	

ТОО "Актам - инжиниринг"

Взам. инв. №

Подпись и дата.

Инв № подл

Формат А3

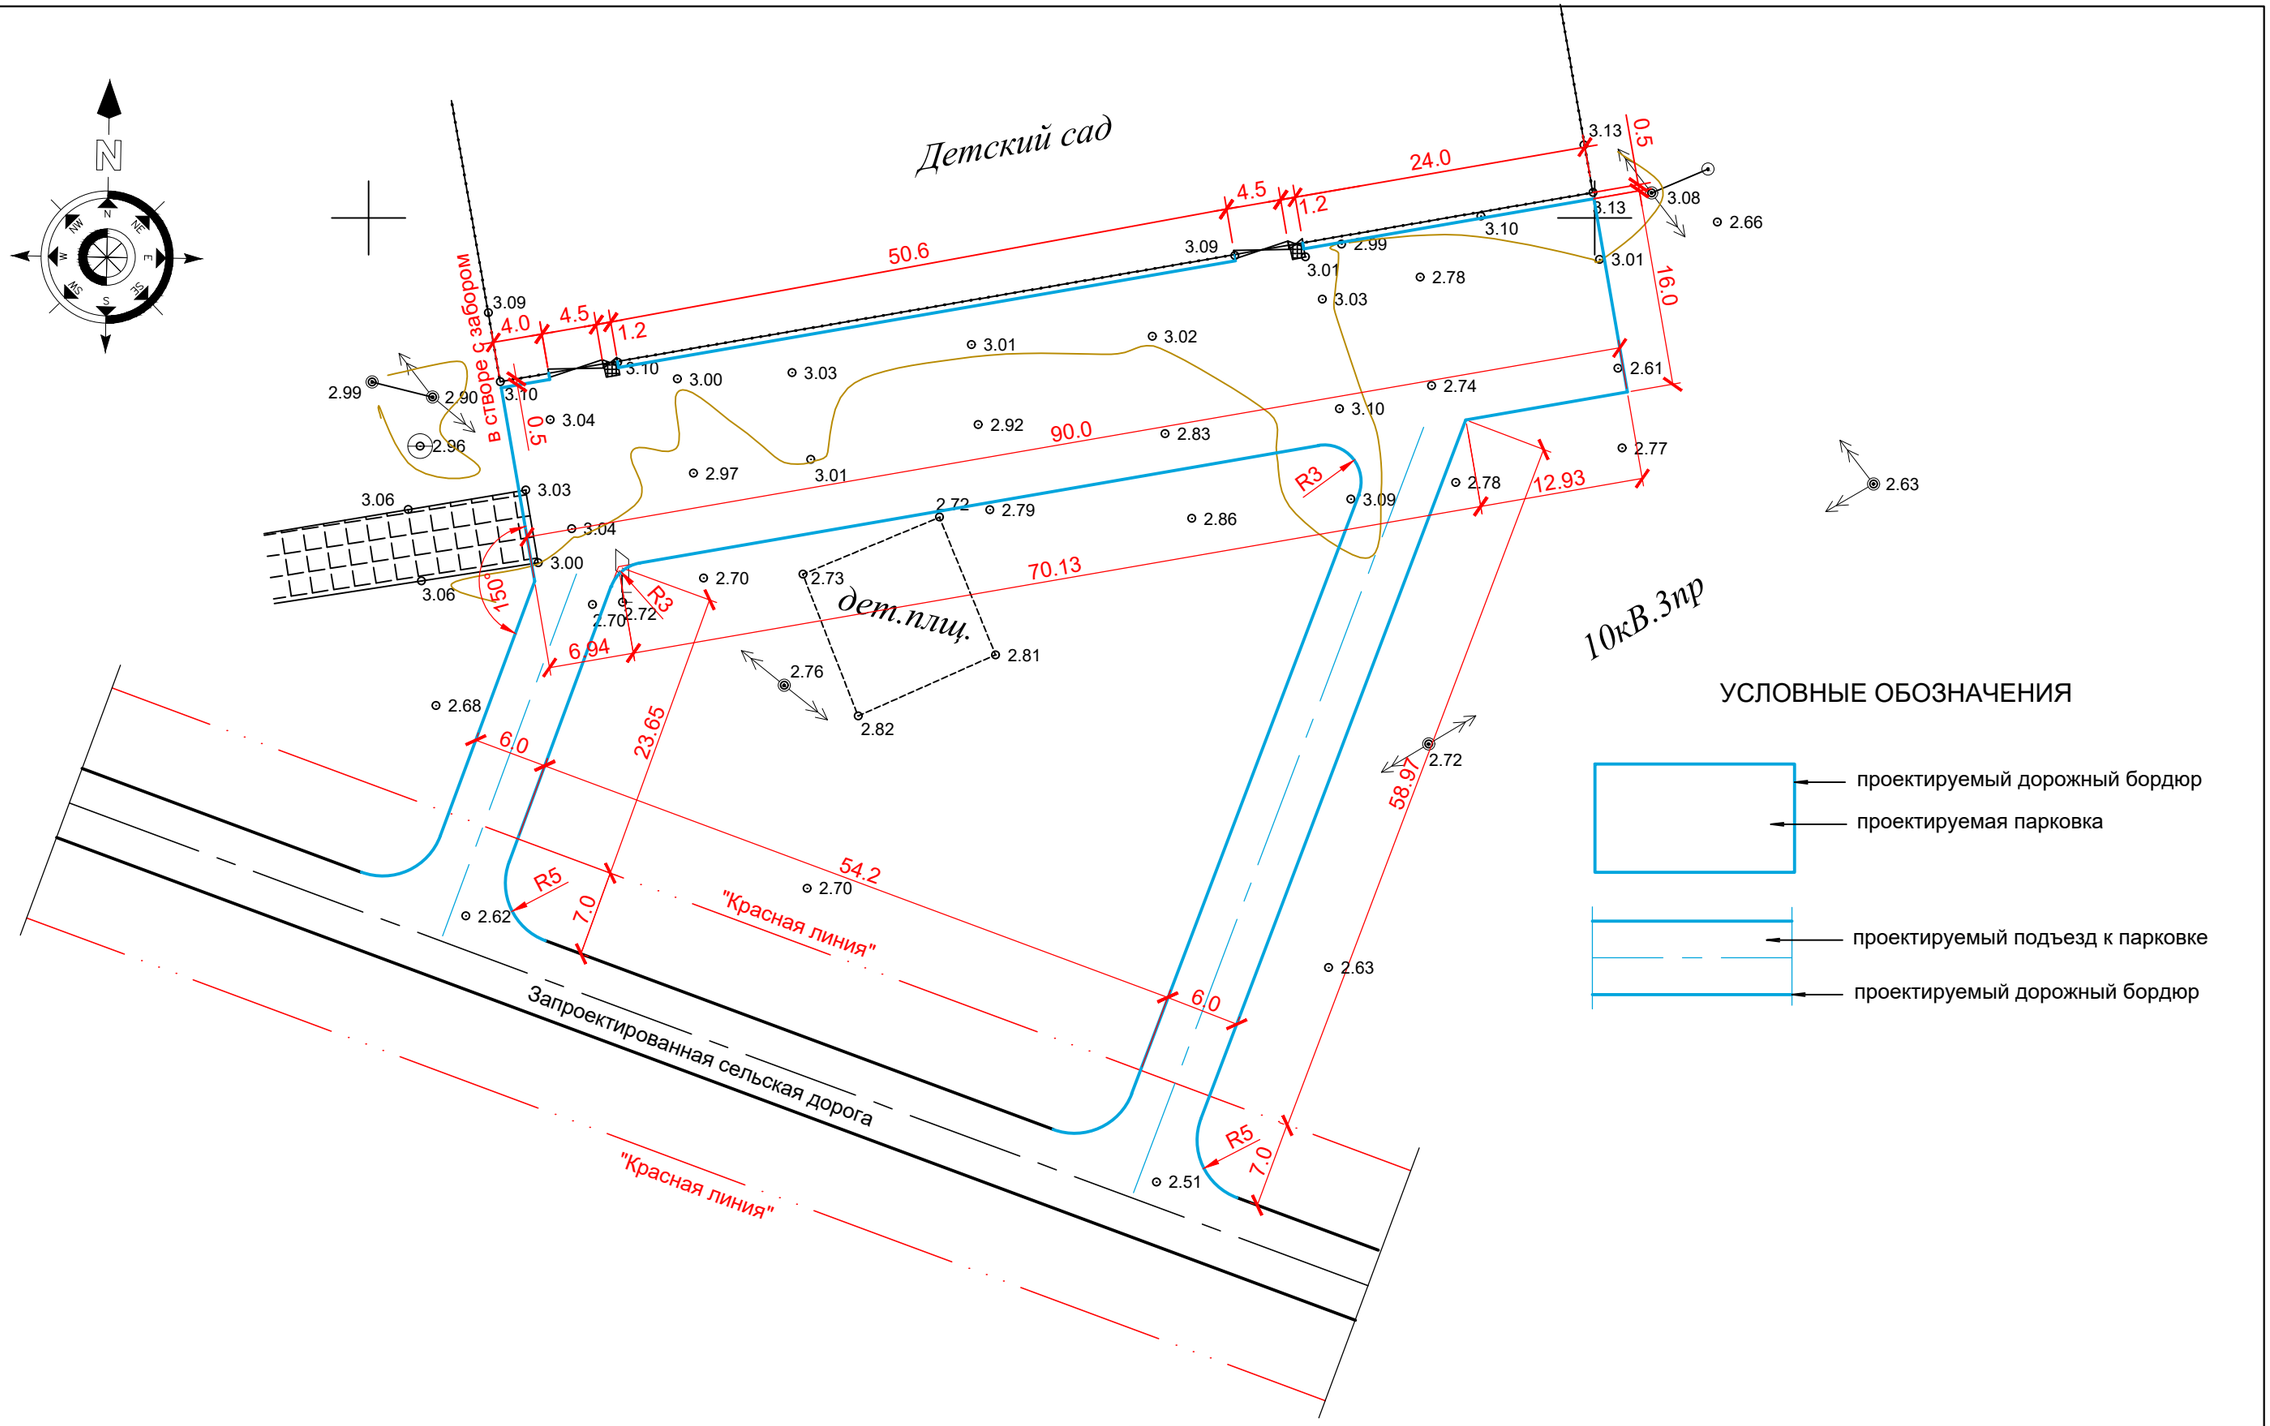

						0157 / 2022 - ГП		
						«Парковка и подъездные пути для детского сада "Акбобек"»		
Изм.	Кол.	Лист	N док	Подпись	Дата			
ГИП		Казанбаев				АВТОМОБИЛЬНЫЕ ДОРОГИ	Стадия	Лист	Листов
Разраб.		Кузьменко					ЭП	2	
Н.контр.		Дауенов							
						План парковки М 1: 500	ТОО "Актам - инжиниринг"		

Взам инв. №

Подпись и дата.

Инв № подл

Формат А3

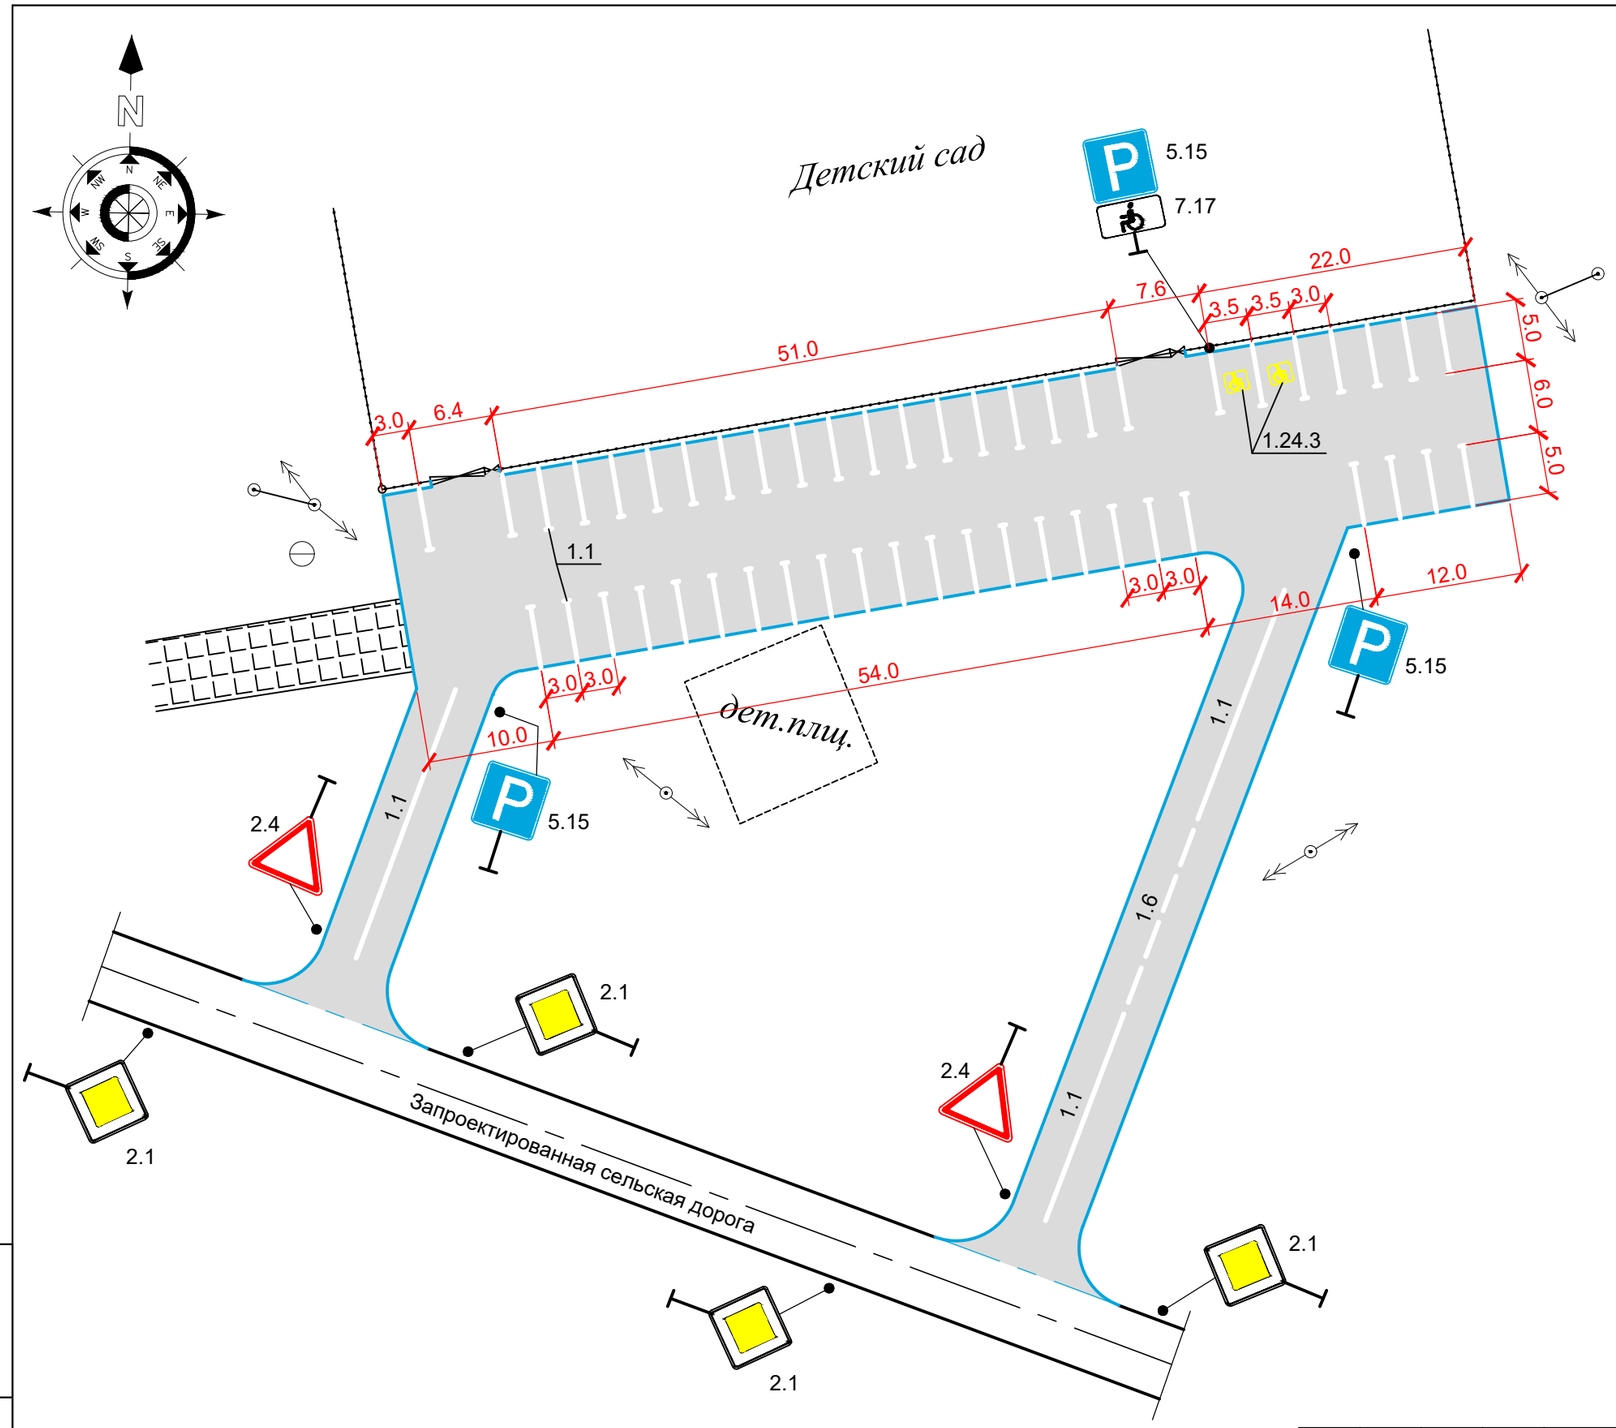

УСЛОВНЫЕ ОБОЗНАЧЕНИЯ

- существующий металлический забор
- проектируемое асфальтобетонное покрытие проездов и парковки
- проектируемый дорожный бордюр
- 5.15 P - проектируемый дорожный знак
- 1.1 - 0.5; 3.0 3.0 3.5; 5.0; 1.24.3 - разметка парковки шириной линии 0,1 м.
- разметка парковочного места для инвалидов
- 1.1 - 20; 1.6 - 3.0 1.0 3.0 1.0 3.0 - разметка по оси проезжей части шириной линии 0.1 м.

Взам инв №	Подпись и дата.	Инв № подл

Изм.	Кол.	Лист	N док	Подпись	Дата
ГИП		Казанбаев			
Разраб.		Кузьменко			
Н.контр.		Дауенов			

0157 / 2022 - ГП

«Парковка и подъездные пути для детского сада "Акбобек"»

АВТОМОБИЛЬНЫЕ ДОРОГИ	Стадия	Лист	Листов
	ЭП	3	

План организации движения М 1: 500

ТОО "Актам - инжиниринг"

Формат А3