ТОО «ШЫНДАУ»
г. Атырау ул. Махамбета Утемисова, 116 Г тел. 8/7122/ 31 59 59
e-mail: ing@shyndau.kz site: www.shyndau.kz

«Разработка проектно-сметной документаций на дорогу и инфраструктурные сети полигона Макатского района»

Паспорт

03/21-ПП

ТОМ 1

г. Атырау 2021г.

ТОО «ШЫНДАУ»
г. Атырау ул. Махамбета Утемисова, 116 Г тел. 8/7122/ 31 59 59
e-mail: ing@shyndau.kz site: www.shyndau.kz

«Разработка проектно-сметной документаций на дорогу и инфраструктурные сети полигона Макатского района»

Паспорт

Объект № 03/21
Экз._____

Директор Ешимкулов Н.Т.

ГИП Инсенбаев А.Р.

г. Атырау 2021г.

Содержание

Состав проекта	3
Паспорт проекта	4
Технико-экономические показатели	5
Ситуационная схема	6

Взаи и.ин.№

Подп. и дата

Инв.№ подл.

Изм.	Кол.	Лист	№док.	Подп.	Дата	03/21-П 001		
						Паспорт	Стадия	Лист	Листов
							РП		
ГИП		Инсенбаев				ТОО «ШЫНДАУ»			
Разработал		Касымова							

Форма Ф-5 СНиП РК 1.02-03-2011

Заказчик: ГУ «Отдел-жилищно-коммунального хозяйства пассажирского транспорта и автомобильных дорог Макатского района» **Разработчик:** ТОО «ШЫНДАУ», г. Атырау **Источник финансирования:** Средства районного бюджета **Место расположения:** Полигон ТБО — находится в 11-ти километрах к юго-западном стороне от поселка Макат, Макатского района, Атырауской области	**Наименование проекта:** Разработка проектно-сметной документации на дорогу и инфраструктурные сети полигона Макатского района	**Исходные данные, в том числе:** - Задание на проектирование, выданное заказчиком ГУ «Отдел-жилищно-коммунального хозяйства пассажирского транспорта и автомобильных дорог Макатского района»

Эскизные графические материалы: Чертежи: План автомобильной дороги, Пересечение с инженерными коммуникациями, План организации дорожного движения, Конструкция дорожной одежды, Ситуационный план.

Технико-экономические показатели (в соответствующих единицах измерений):

Строительная длина (протяженность): 330,88 м **Категория дороги:** IV-категории **Количество полос движения:** 2 **Ширина земляного полотна:** 10м **Ширина полосы движения:** 3,0 **Ширина обочины:** 2,0 **в том числе, краевой полосы:** 0,5 **Ширина проезжей части:** 6,00 **Тип дорожной одежды:** облегченного типа **Вид покрытия:** асфальтобетон	**Сметная стоимость строительства в ценах 2021-2022 года, в т.ч. СМР:** **Продолжительность строительства: 3** месяца, из них 1 месяца подготовительный период

Дополнительные сведения, в том числе:

- состав проекта (рабочего проекта):

Том 1. 03/21-ПП	Паспорт
Том 2. 03/21- ПЗ	Пояснительная записка
Том 3. 03/21-АД	Автомобильные дороги
Том 4. 03/21-ПИК	Пересечения с инженерными коммуникациями
Том 5. 03/21- ПОС	Проект организации строительства
Том 6. 03/21-СВОР	Сводная ведомость объемов работ
Том 7 .03/21-СД	Сметная документация
Том 8. 03/21- ОВОС	Оценка воздействия на окружающую среду
Том 9. 03/21- ЭН	Наружный электроосвещения

Прилагаемые документы: Отчет на инженерно-геодезические изыскания
Отчет на инженерно-геологические изыскания

- сведения о климатических, инженерно-геологических условиях района:

Климат района отличается резкой континентальностью, аридностью, проявляющейся в больших годовых и суточных амплитудах температуры воздуха и в неустойчивости климатических показателей во времени (из года в год). Для района характерным является изобилие тепла и преобладание ясной сухой погоды.

- основные конструктивные решения автомобильной дороги:

7см - асфальтобетон мелкозернистый горячий плотный
15см - щебень фракционированный, устраиваемый методом заклинки
15см - песчано-гравийная смесь природная

Должность и Ф.И.О. руководителя _____ _____ **подпись**.
М.П.
Должность и Ф.И.О. ответственного за составление паспорта _____ **подпись**.
_____ **дата составления.**

Таблица №1 – Основные технико-экономические показатели

№ п/п	Наименование нормативов	Подъездная дорога к территории полигона ТБО
1	2	3
1	Категория автомобильной дороги	IV-категории
2	Число полос движения	2
3	Ширина полосы движения, м	3,0
4	Ширина проезжей части, м	6,00
5	Ширина дорожной одежды, м	7,00
6	Ширина обочины, м	2,00
	в том числе, краевой полосы	0,5
7	Поперечный уклон проезжей части и укрепленной полосы обочины, ‰	15
8	Поперечный уклон обочины, ‰	30
9	Дорожное покрытие, м	Облегченного типа
10	Площадь дорожного покрытия, всего: в т.ч. съездов, м2	4043,24
11	Нормативная продолжительность строительства, месяцев	3

Главный инженер проекта **Инсенбаев А.Р.**

С

Ю

Ситуационная схема

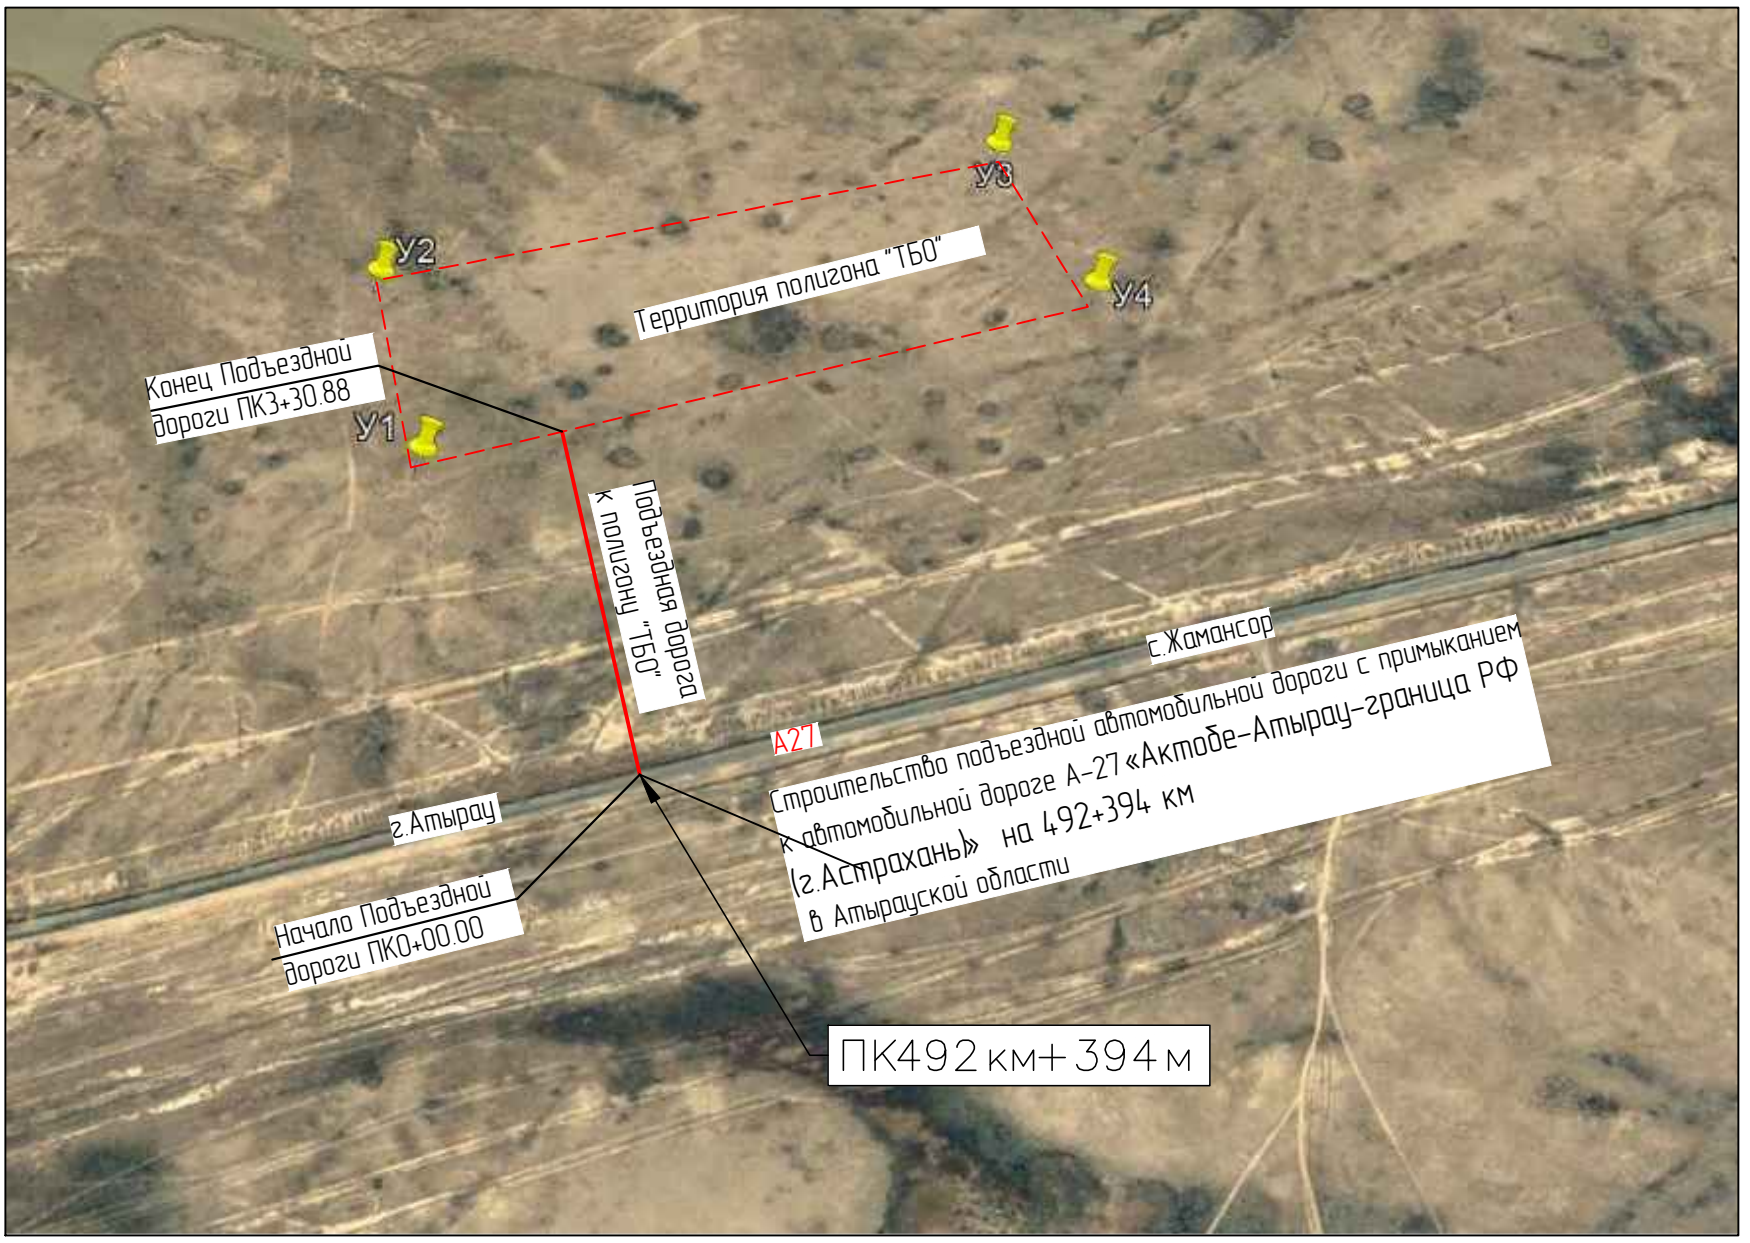

Проектируемая подъездная дорога

ВЗАМ. ИНВ. N°

ПОДП. И ДАТА

ИНВ. N° ПОДЛ.

ИЗМ.	КОЛ.	ЛИСТ	N°ДОК.	ПОДПИСЬ	ДАТА
РАЗРАБ.		Касымова			12.21
ГИП		Инсенбаев			12.21
ПРОВЕРИЛ		Нурланкызы			12.21

ОЗ/21-АД_002.002

Разработка проектно-сметной документаций на дорогу и инфраструктурные сети полигона Макатского района

Автомобильные дороги	СТАДИЯ	ЛИСТ	ЛИСТОВ
	РП	1	1
План примыкание	ТОО "ШЫНДАУ" Г. АТЫРАУ		

ФОРМАТ А3