Товарищество с ограниченной ответственностью «Игілік Стройпроект»

Қазақстан республикасы, 050000
Алматы қаласы, Ауэзов ауданы
Жандосов көшесі, 150/2 үй, кв.1 e-mail: igilik.stroyproect@gmail.com
тел.: 87474027784

Республика Казахстан, 050000
г.Алматы, Ауэзовский район
ул.Жандосова, дом 150/2, кв.1
e-mail: igilik.stroyproect@gmail.com
тел.: 87474027784

ЛИЦЕНЗИЯ: 17017332 от 06.10.2017 года
Заказ: ИСП-25-03/2022-АД

Капитальный ремонт подъездной дороги к селу Талдыколь Бейбарыского сельского округа Махамбетского района Атырауской области

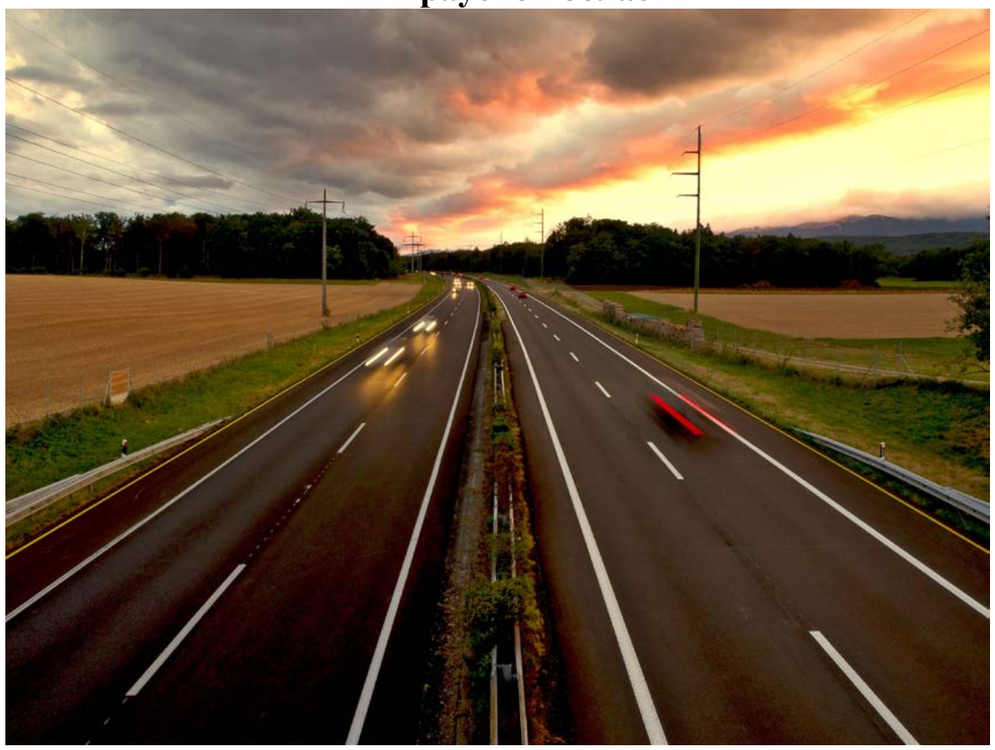

Том-3 Дорожная часть. Книга 1 - Основные строительные решения

Заказчик:Государственное учреждение "Махамбетский районный отдел жилищно-коммунального хозяйства, пассажирского транспорта, автомобильных дорог, строительства, архитектуры и градостроительства"

Алматы, 2022 г.

Товарищество с ограниченной ответственностью «Игілік Стройпроект»

Капитальный ремонт подъездной дороги к селу Талдыколь Бейбарыского сельского округа Махамбетского района Атырауской области

Том-3 Дорожная часть. Книга 1 - Основные строительные решения

<u>Заказчик:</u> Государственное учреждение "Махамбетский районный отдел жилищно-коммунального хозяйства, пассажирского транспорта, автомобильных дорог, строительства, архитектуры и градостроительства"

<u>Исполнитель:</u> ТОО «Игілік Стройпроект»

Директор
ТОО «Игілік Стройпроект» **Муканов К.Н.**

Главный инженер проекта **Тойғожа Ж.Б.**

Алматы, 2022 г.

Формат А3

Состав проекта
Капитальный ремонт подъездной дороги к селу Талдыколь Бейбарыского сельского округа Махамбетского района Атырауской области

№ Тома	Наименование	Обозначение	Кол-во книг
Том 1	Паспорт проекта		1 книга
Том 2	Общая пояснительная записка		1 книга
Том 3	Дорожная часть. Чертежи		
	Книга 1 - Основные строительные решения		1 книга
	Книга 2 - Поперечные профили земляного полотна		1 книга
	Книга 3 - Обустройство и обстановка		1 книга
Том 4	Малые искуственнык соружения		1 книга
Том 5	Проект организации строительства		1 книга
Том 6	Сводная ведомость объемов работ		1 книга
Том 7	Сметная документация		1 книга

Рабочий проект выполнен в соответствии с техническим заданием на проектирование и действующими на территории Республики Казахстан строительными нормами, правилами и стандартами

Содержание

№	Наименование чертежа	№ чертежа	Кол-во листов	Страница
1	**2**	**3**	**4**	**5**
1	Титульный лист		2	1 - 2
2	Состав проекта		2	3 - 4
3	Содержание		1	5 - 5
4	Генеральная схема трассы		1	6 - 6
5	План трассы		4	7 - 10
6	Продольный профиль		4	11 - 14
7	Конструкция дорожной одежды		1	15 - 15
8	Типовые поперечные профили		3	16 - 18
	Всего листов / страниц		18	18

Рабочий проект выполнен в соответствии с техническим заданием на проектирование и действующими на территории Республики Казахстан строительными нормами, правилами и стандартами

Схема подъездной автомобильной дороги районного значения селу Талдыколь Бейбарыского сельского округа Махамбетского района Атырауской области

План трассы Маштаб 1 : 1000

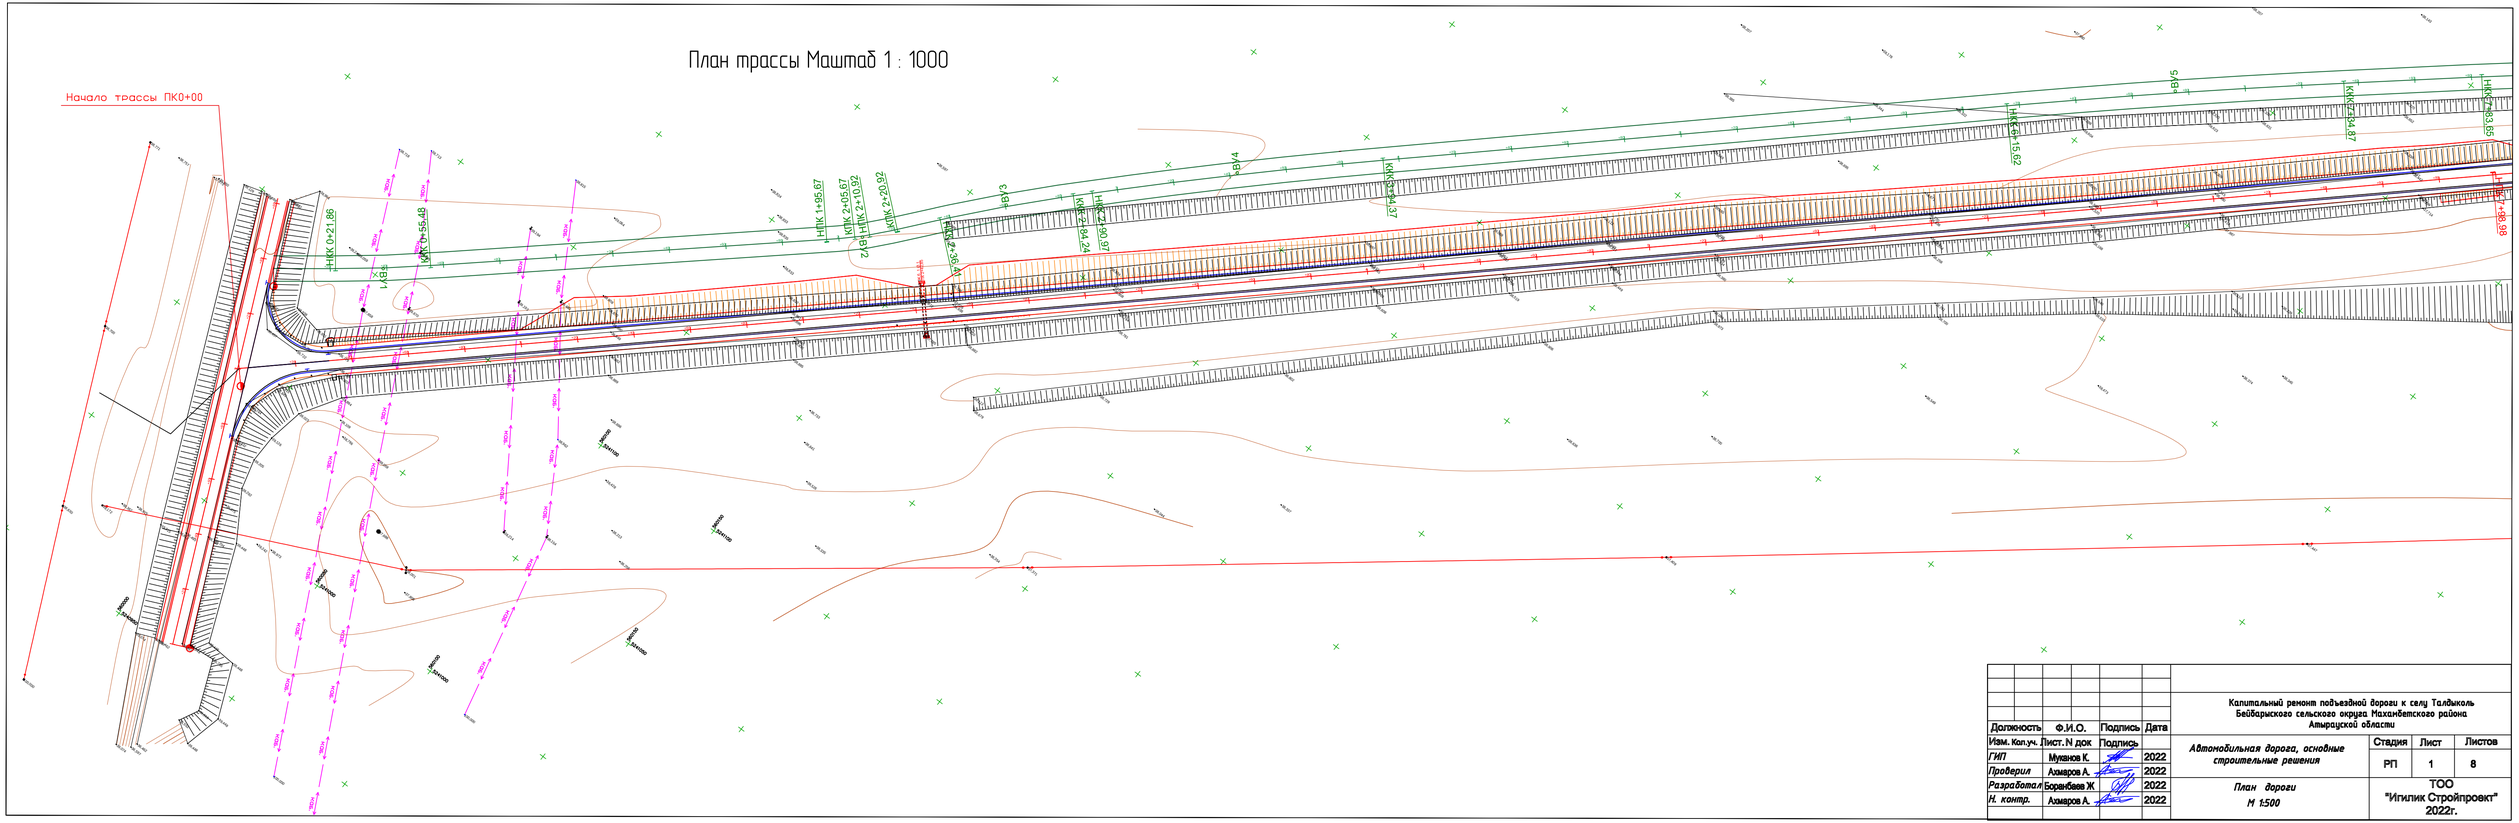

Должность	Ф.И.О.	Подпись	Дата				
Изм. Кол.уч.	Лист. N док	Подпись					
ГИП	Муканов К.		2022				
Проверил	Ахмаров А.		2022				
Разработал	Борамбаева Ж		2022				
Н. контр.	Ахмаров А.		2022				

Капитальный ремонт подъездной дороги к селу Талдыколь Бейбарисского сельского округа Махамбетского района Атырауской области

Автомобильная дорога, основные строительные решения

Стадия	Лист	Листов
РП	1	8

План дороги

М 1:500

ТОО "Игилик Стройпроект" 2022г.

План трассы Маштаб 1 : 1000

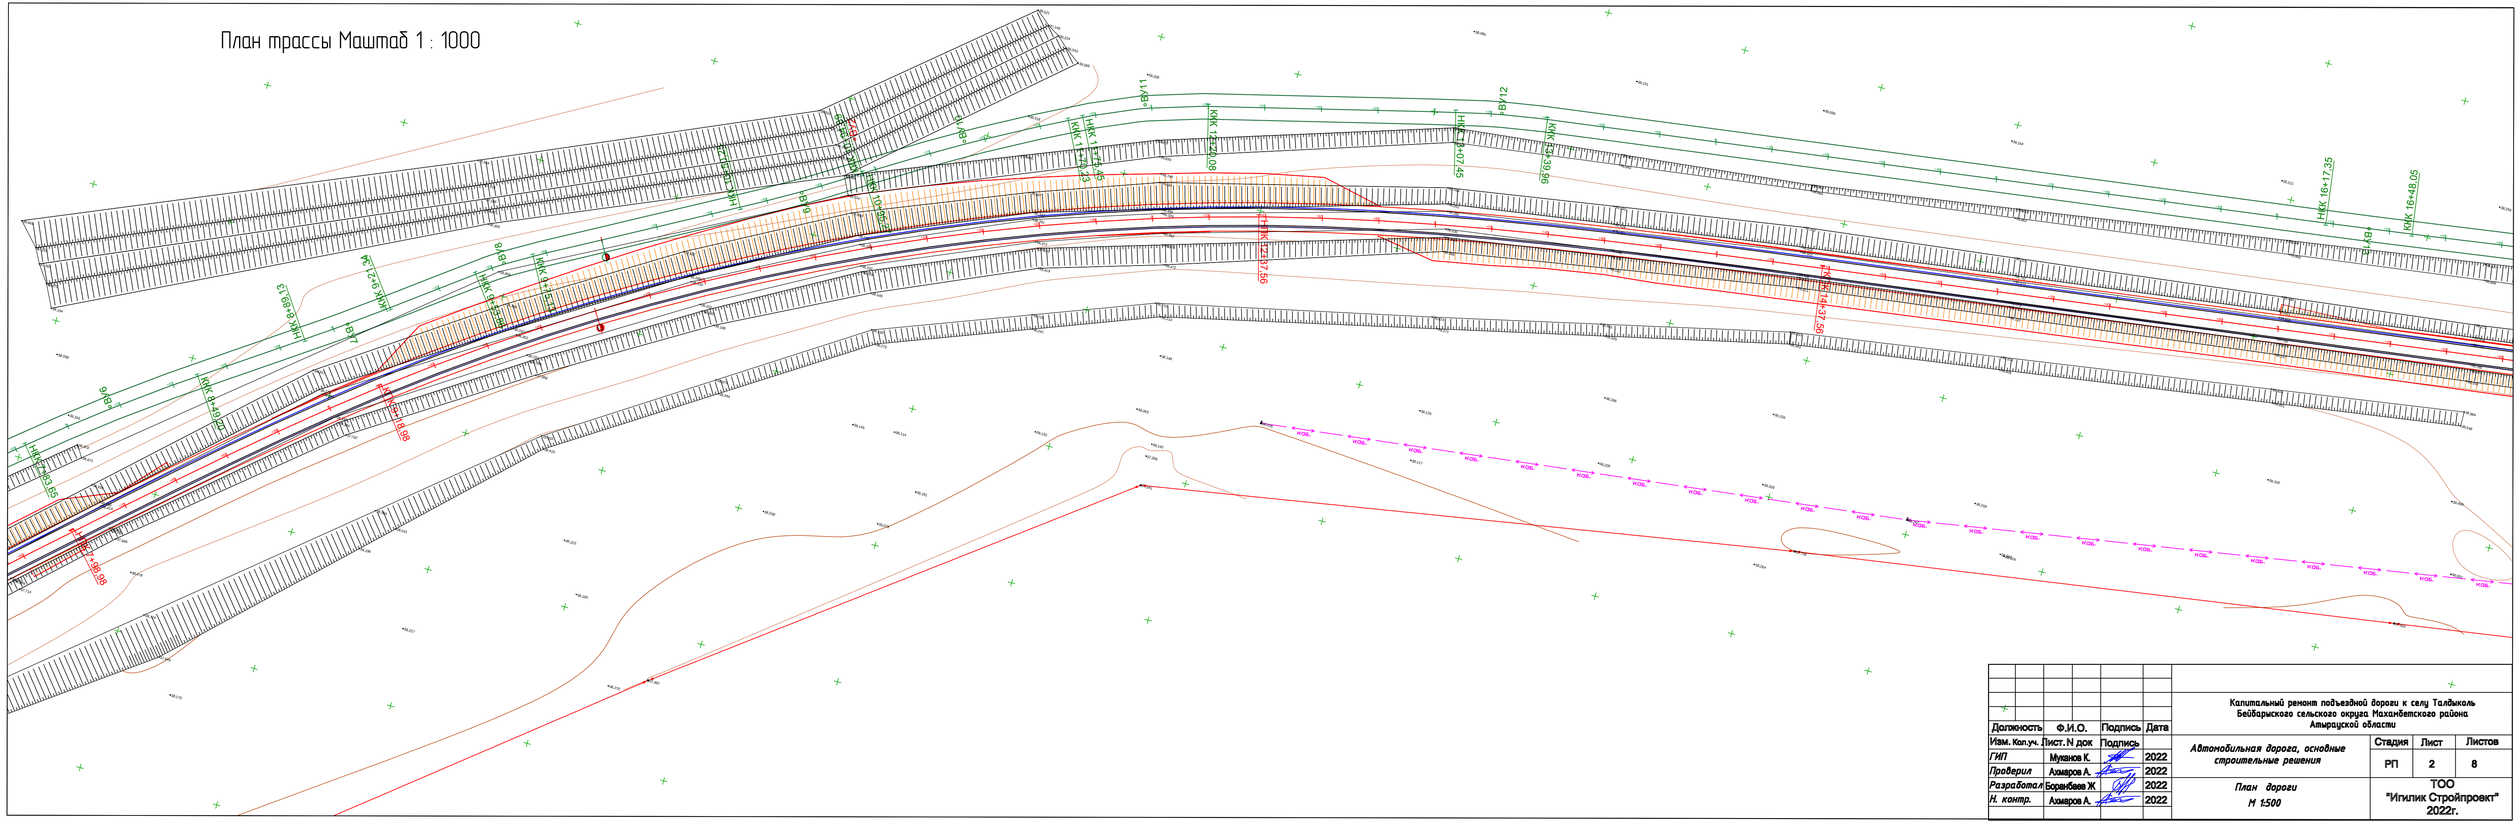

Должность	Ф.И.О.	Подпись	Дата
Изм. Кол.уч.	Лист. N док	Подпись	
ГИП	Муканов К.		2022
Проверил	Ахмаров А.		2022
Разработал	Борамбаев Ж		2022
Н. контр.	Ахмаров А.		2022

Капитальный ремонт подъездной дороги к селу Талдыколь Бейбарисского сельского округа Махамбетского района Атырауской области

Автомобильная дорога, основные строительные решения

Стадия	Лист	Листов
РП	2	8

План дороги

М 1:500

ТОО "Игилик Стройпроект" 2022г.

План трассы Маштаб 1 : 1000

Должность		Ф.И.О.		Подпись	Дата
Изм.	Кол.уч.	Лист.	N док	Подпись	
ГИП		Муканов К.			2022
Проверил		Ахмаров А.			2022
Разработал		Боранбаев Ж			2022
Н. контр.		Ахмаров А.			2022

Капитальный ремонт подъездной дороги к селу Талдыколь Бейбарыского сельского округа Махамбетского района Атырауской области

Автомобильная дорога, основные строительные решения	Стадия	Лист	Листов
	РП	3	8

План дороги М 1:500	ТОО "Игилик Стройпроект" 2022г.

План трассы Маштаб 1 : 1000

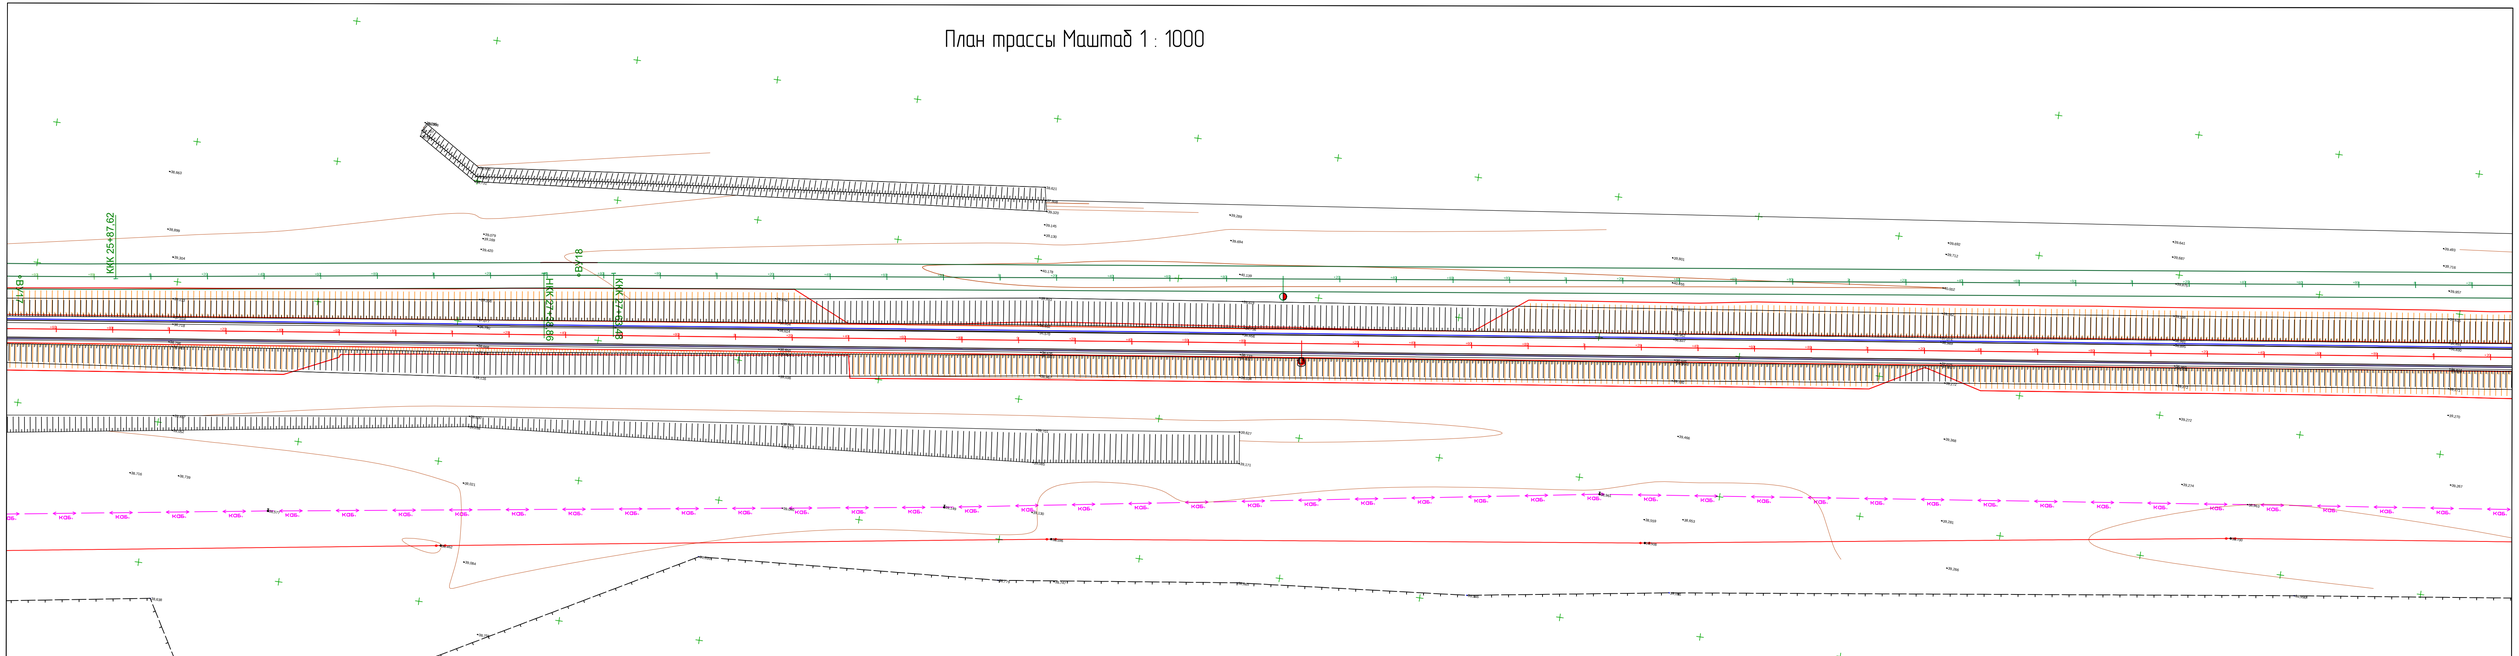

Должность	Ф.И.О.	Подпись	Дата
Изм. Кол.уч.	Лист. N док	Подпись	
ГИП	Муканов К.		2022
Проверил	Ахмаров А.		2022
Разработал	Борамбаев Ж		2022
Н. контр.	Ахмаров А.		2022

Капитальный ремонт подъездной дороги к селу Талдыколь Бейбарысского сельского округа Махамбетского района Атырауской области

Автомобильная дорога, основные строительные решения

Стадия	Лист	Листов
РП	4	8

План дороги

М 1:500

ТОО "Игилик Стройпроект" 2022г.

План трассы Маштаб 1 : 1000

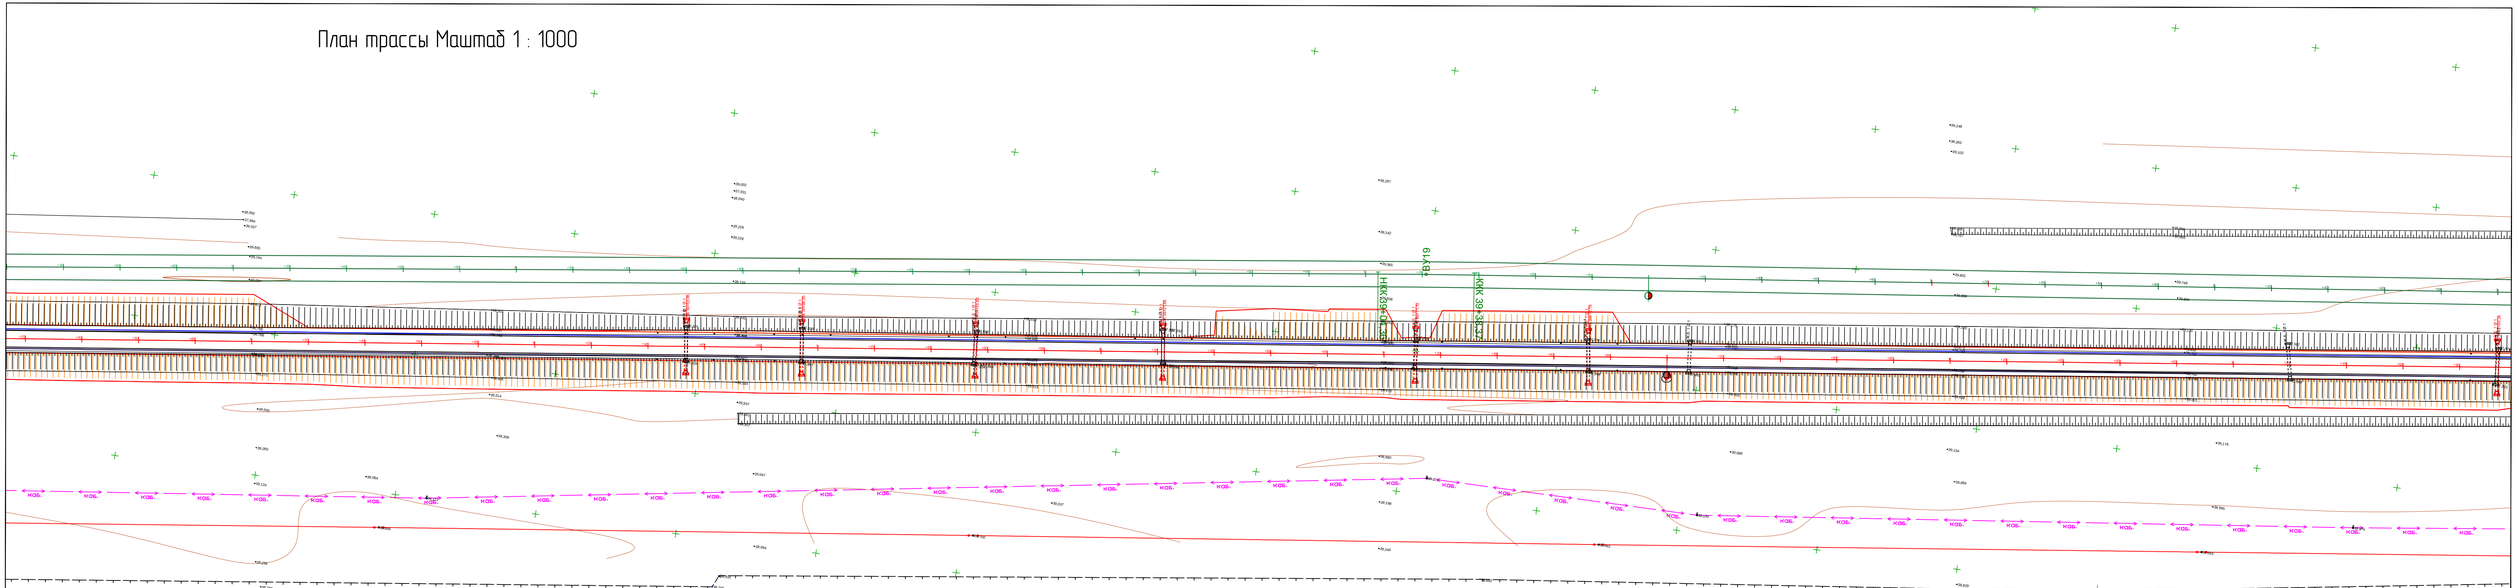

Должность		Ф.И.О.	Подпись	Дата		
Изм. Кол.уч.	Лист. N док		Подпись			
ГИП		Муканов К.		2022		
Проверил		Азмаров А.		2022		
Разработал		Борамбаев Ж		2022		
Н. контр.		Азмаров А.		2022		

Капитальный ремонт подъездной дороги к селу Талдыколь Бейбарисского сельского округа Махамбетского района Атырауской области

Автомобильная дорога, основные строительные решения	Стадия	Лист	Листов
	РП	5	8
План дороги М 1:500	ТОО "Игилик Стройпроект" 2022г.		

Должность	Ф.И.О.	Подпись	Дата	Капитальный ремонт подъездной дороги к селу Талдыколь Бейбарыского сельского округа Махамбетского района Атырауской области	
Изм. Кол.уч. Лист. N док		Подпись		Автомобильная дорога, основные строительные решения	Стадия: РП / Лист: 6 / Листов: 8
ГИП	Муканов К.		2022		
Проверил	Ахмаров А.		2022		
Разработал	Боранбаев Ж		2022	План дороги М 1:500	ТОО "Игилик Стройпроект" 2022г.
Н. контр.	Ахмаров А.		2022		

План трассы Маштаб 1 : 1000

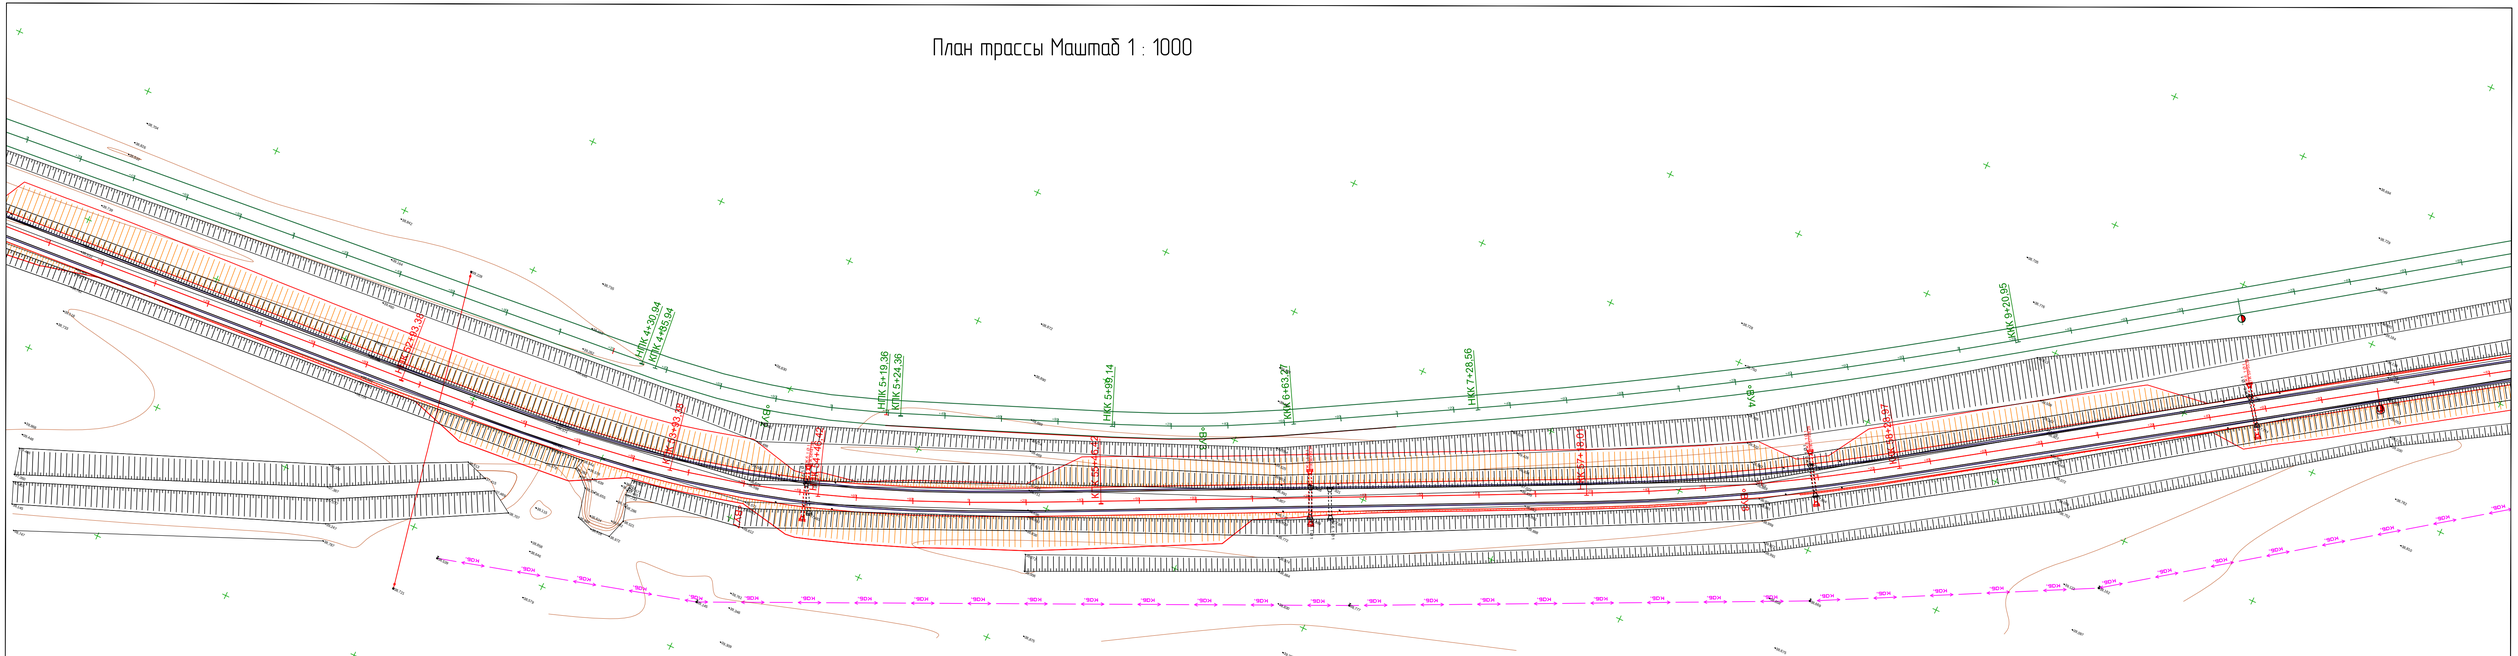

Должность	Ф.И.О.	Подпись	Дата	Капитальный ремонт подъездной дороги к селу Талдыколь Бейбарисского сельского округа Махамбетского района Атырауской области	
Изм. Кол.уч.	Лист. N док	Подпись			
ГИП	Муканов К.		2022	Автомобильная дорога, основные строительные решения	Стадия: РП; Лист: 7; Листов: 8
Проверил	Ахмаров А.		2022		
Разработал	Боранбаев Ж		2022	План дороги М 1:500	ТОО "Игилик Стройпроект" 2022г.
Н. контр.	Ахмаров А.		2022		

План трассы Маштаб 1 : 1000

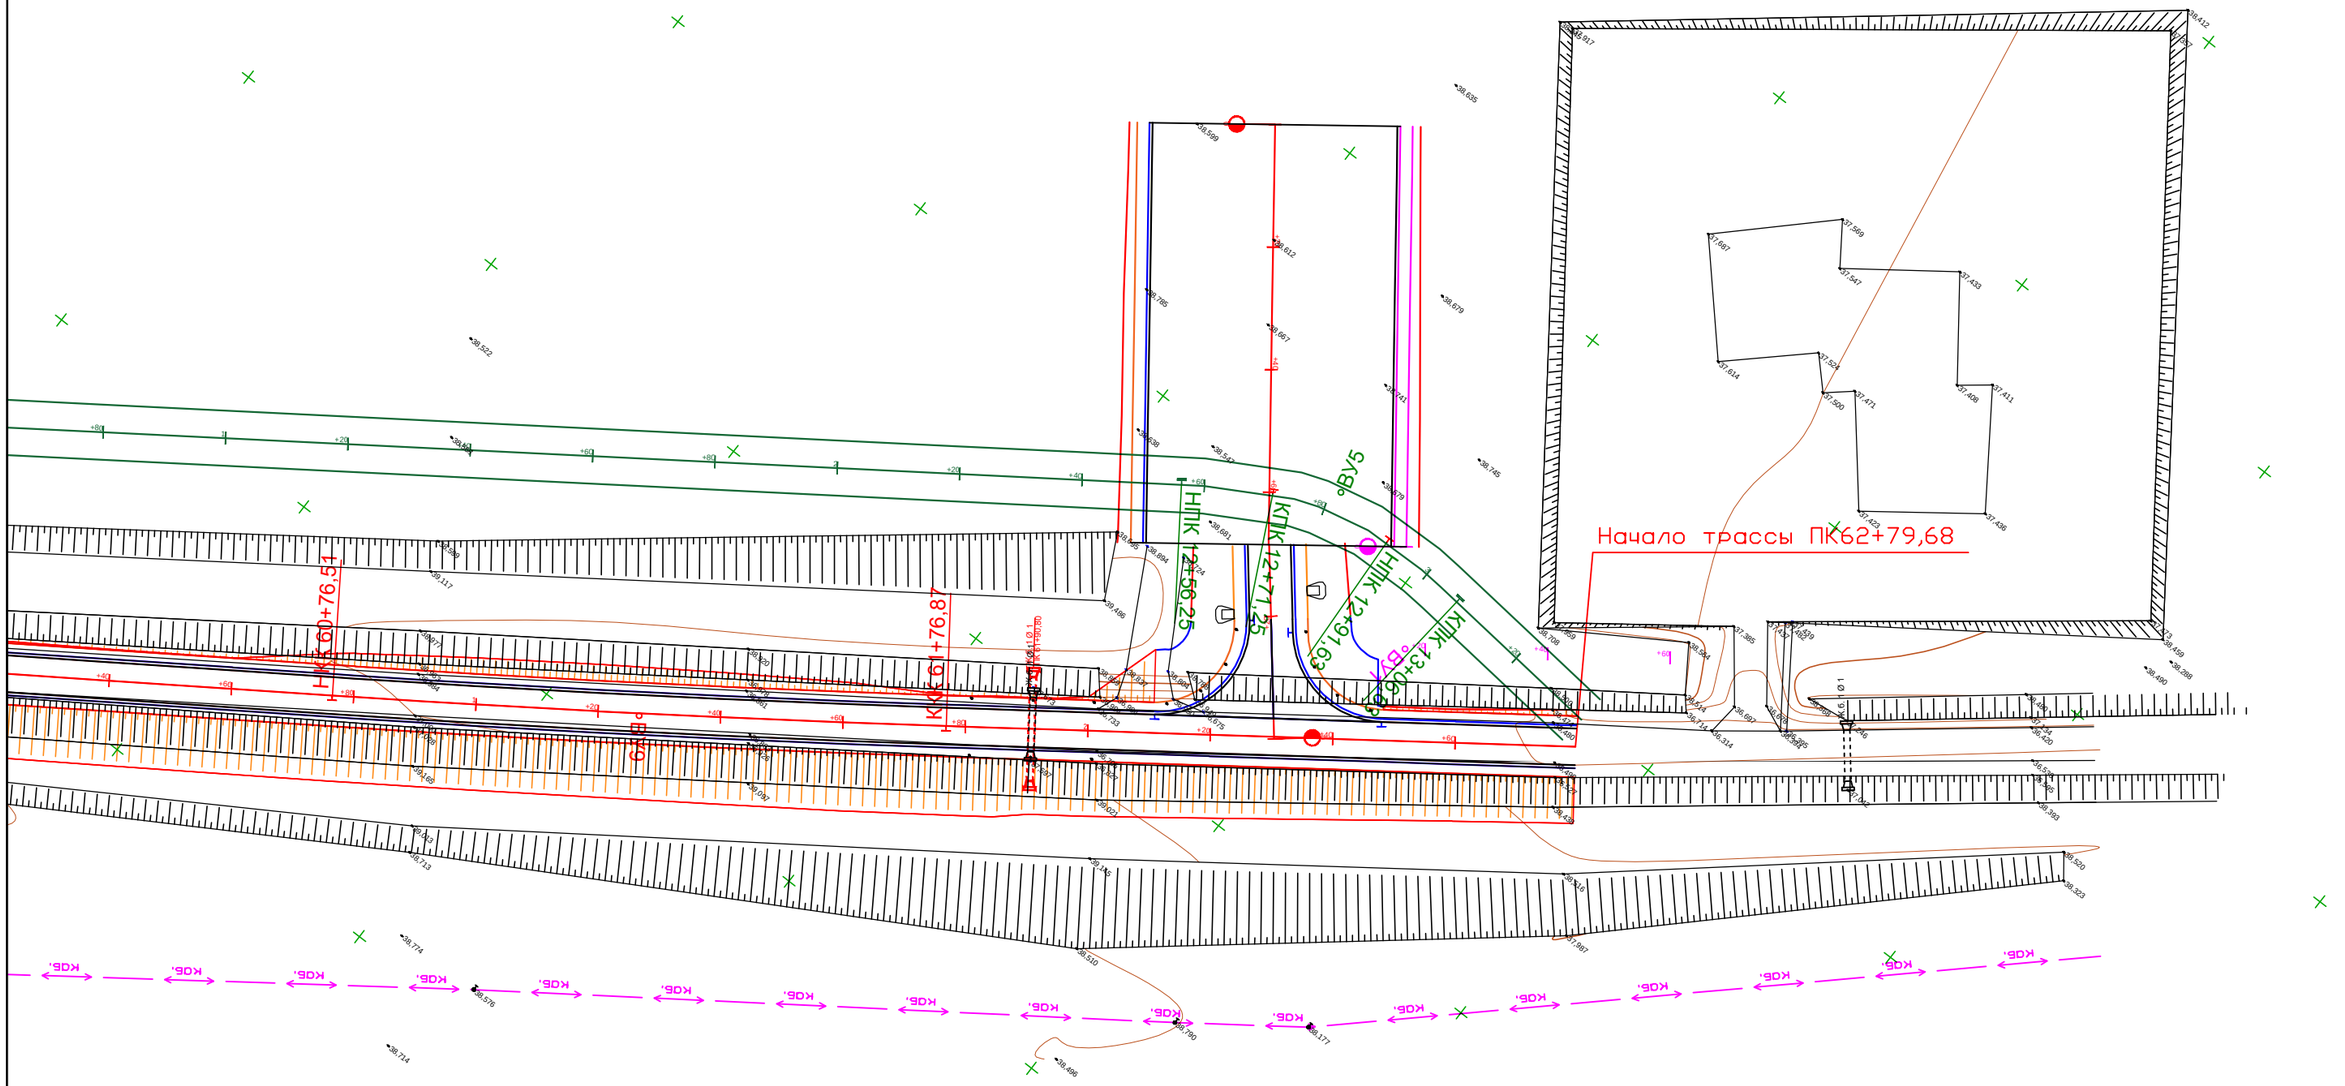

Должность		Ф.И.О.		Подпись	Дата	
Изм. Кол.уч.	Лист. N док			Подпись		
ГИП		Муканов К.			2022	
Проверил		Ахмаров А.			2022	
Разработал		Боранбаев Ж			2022	
Н. контр.		Ахмаров А.			2022	

Капитальный ремонт подъездной дороги к селу Талдыколь Бейбарыского сельского округа Махамбетского района Атырауской области

Автомобильная дорога, основные строительные решения	Стадия	Лист	Листов
	РП	8	8
План дороги М 1:500	ТОО "Игилик Стройпроект" 2022г.		

Продолный профили

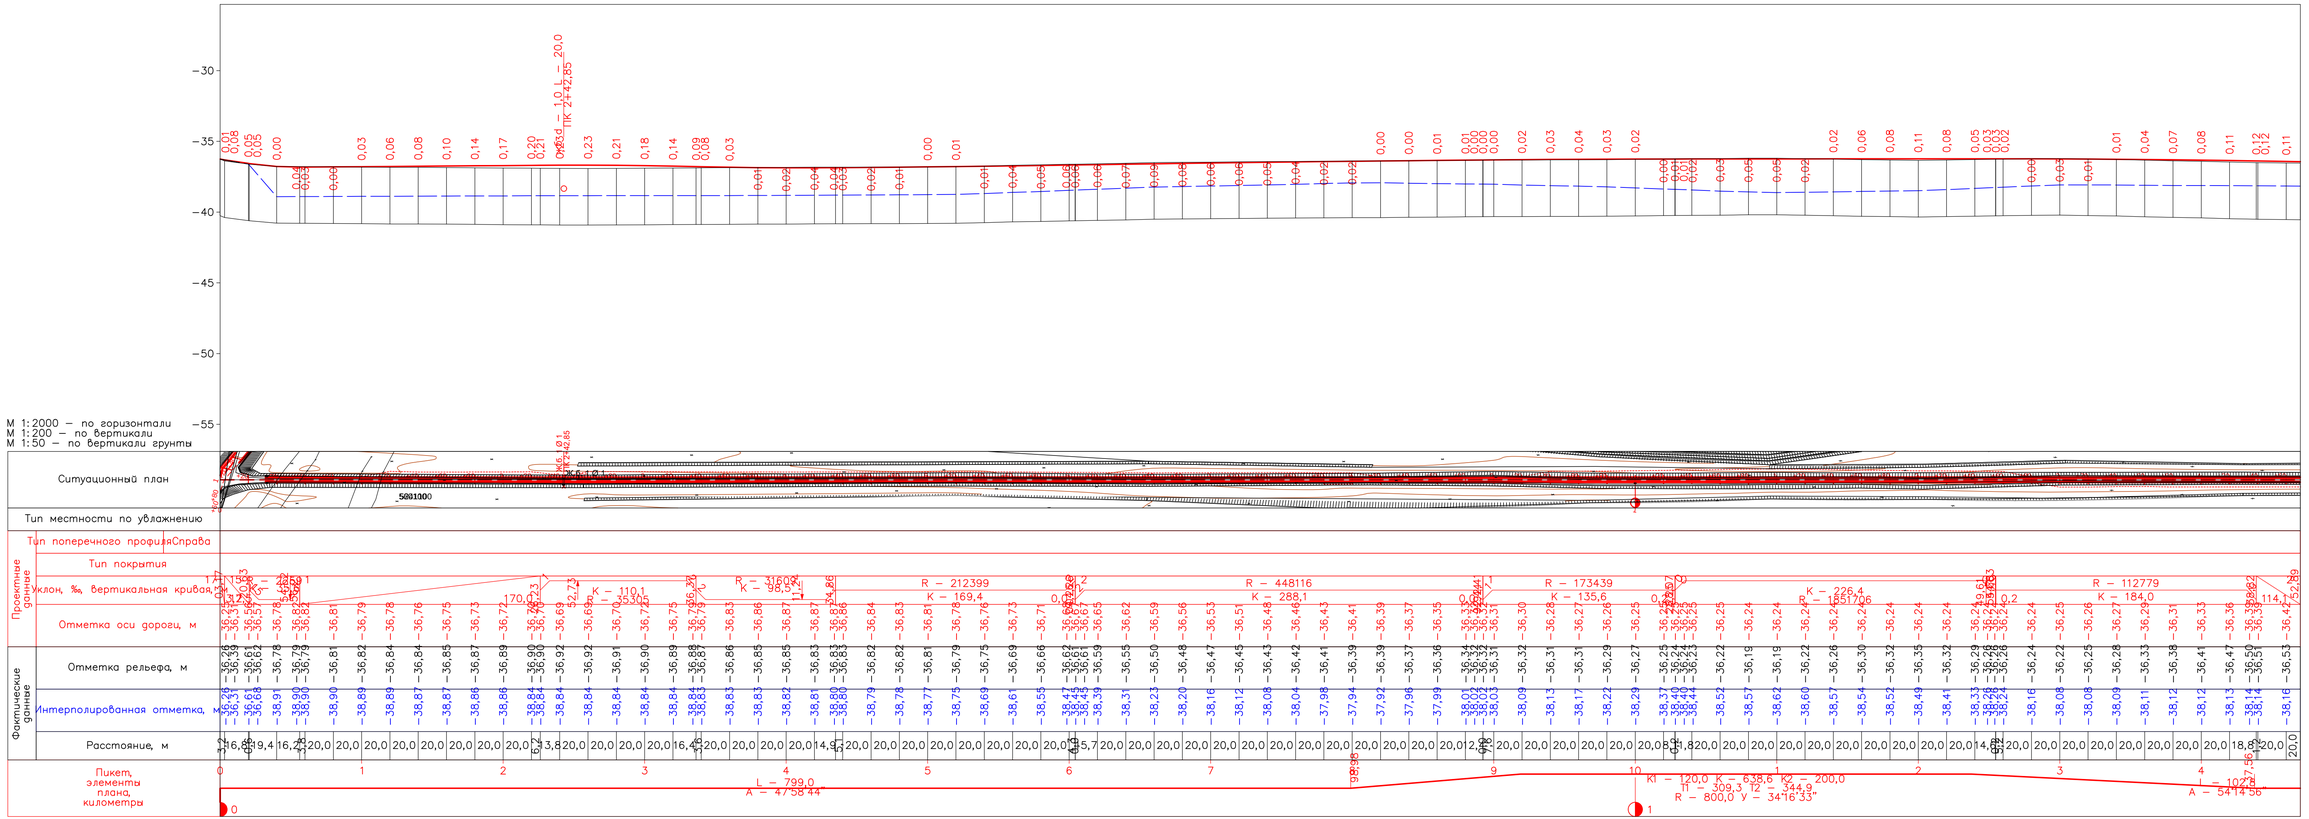

Должность	Ф.И.О.	Подпись	Дата
Изм. Кол.уч. Лист. N док		Подпись	
ГИП	Муканов К.		2022
Проверил	Ахмаров А.		2022
Разработал	Боранбаев Ж.		2022
Н. контр.	Ахмаров А.		2022

"Капитальный ремонт подъездной дороги к селу Талдыколь Бейбарсского сельского округа Махамбетского района Атырауской области"

Автомобильная дорога, основные строительные решения

Стадия	Лист	Листов
РП	1	5

Продольный профиль автомобильной дороги М 1:5000

ТОО "Игилик Стройпроект" 2022г.

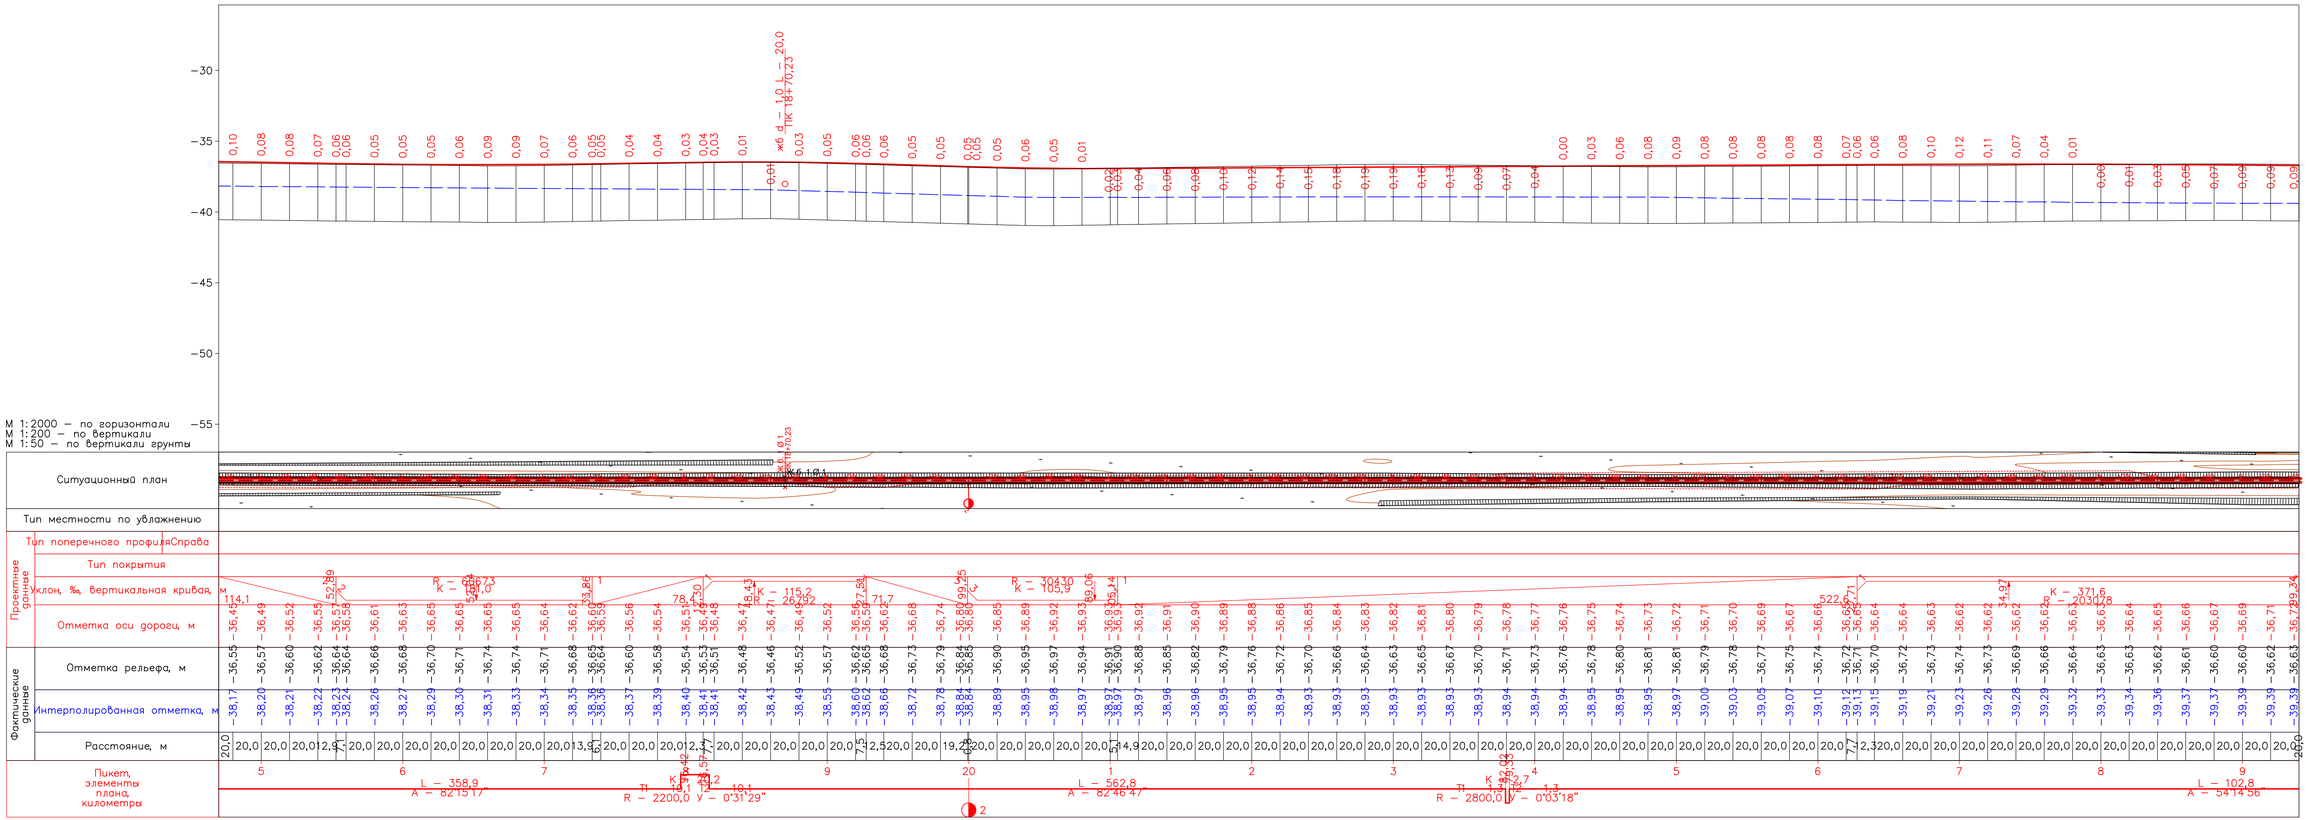

				"Капитальный ремонт подъездной дороги к селу Талдыколь Бейбарысского сельского округа Махамбетского района Атырауской области"	
Должность	Ф.И.О.	Подпись	Дата		
Изм. Кол.уч. Лист N док		Подпись			
ГИП	Муканов К.		2022	*Автомобильная дорога, основные строительные решения*	Стадия: РП; Лист: 2; Листов: 5
Проверил	Ахмаров А.		2022		
Разработал	Боранбаев Ж.		2022	*Продольный профиль автомобильной дороги М 1:5000*	ТОО "Игилик Стройпроект" 2022г.
Н. контр.	Ахмаров А.		2022		

Продолный профили

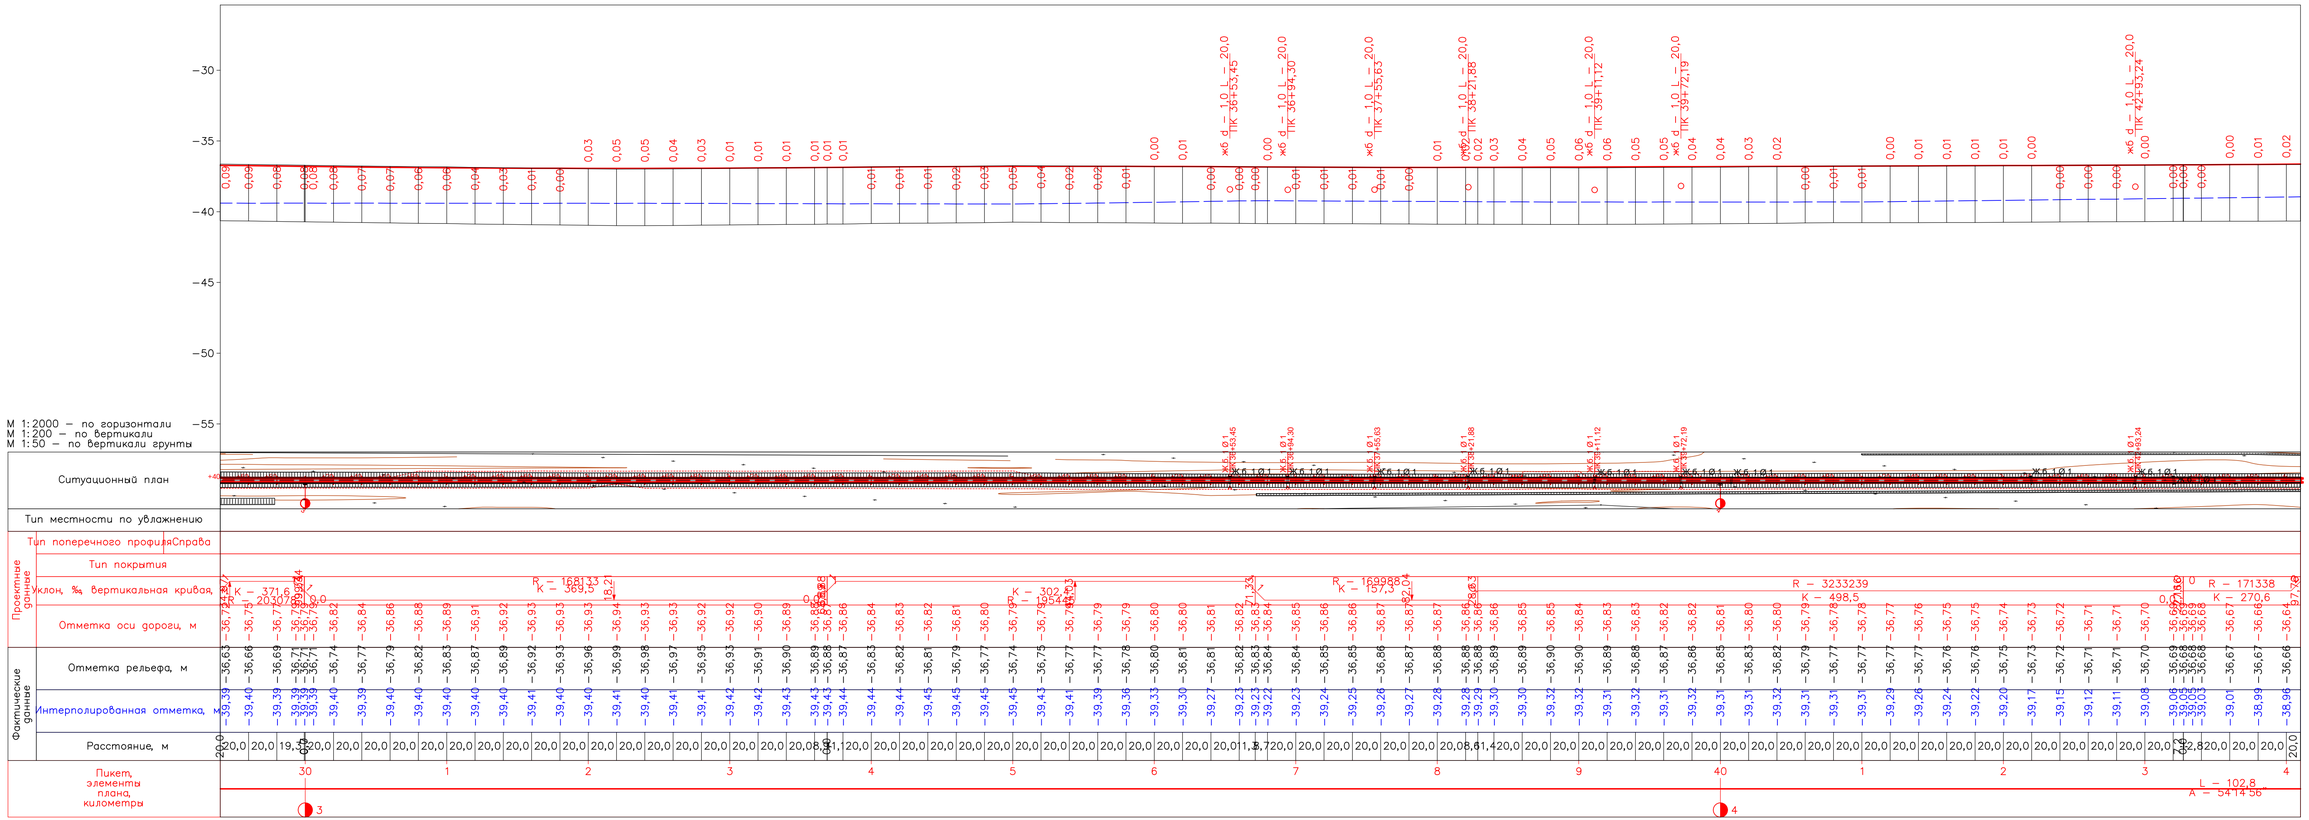

Должность	Ф.И.О.	Подпись	Дата
Изм. Кол.уч.	Лист. N док	Подпись	
ГИП	Муканов К.		2022
Проверил	Ахмаров А.		2022
Разработал	Боранбаев Ж.		2022
Н. контр.	Ахмаров А.		2022

"Капитальный ремонт подъездной дороги к селу Талдыколь Бейбарысского сельского округа Махамбетского района Атырауской области"

Автомобильная дорога, основные строительные решения

Стадия	Лист	Листов
РП	3	5

Продольный профиль автомобильной дороги М 1:5000

ТОО "Игилик Стройпроект" 2022г.

Продолный профили

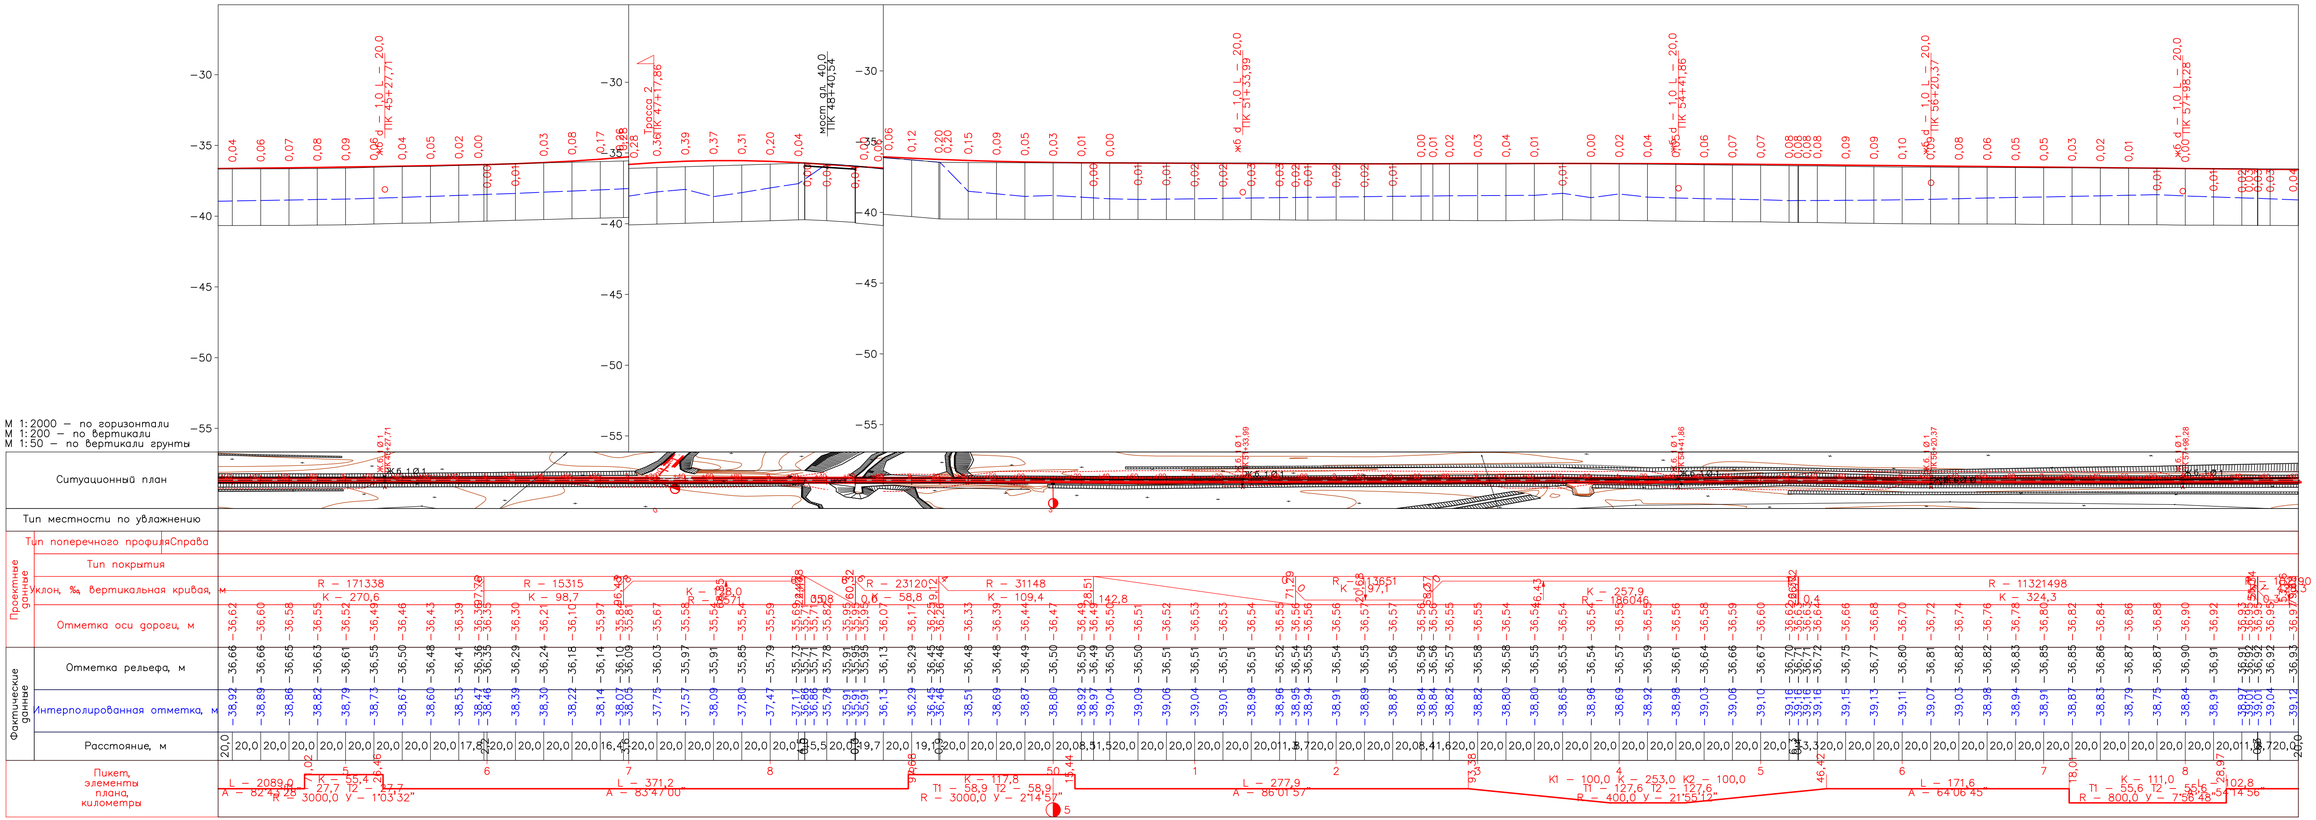

Должность	Ф.И.О.	Подпись	Дата
Изм. Кол.уч. Лист. N док		Подпись	
ГИП	Муканов К.		2022
Проверил	Ахмаров А.		2022
Разработал	Боранбаев Ж.		2022
Н. контр.	Ахмаров А.		2022

"Разработка проектно-сметной документаций на капитальный ремонт подъездной дороги к селу Талдыколь Бейбарысского сельского округа Махамбетского района Атырауской области"

Автомобильная дорога, основные строительные решения

Стадия	Лист	Листов
РП	4	5

Продольный профиль автомобильной дороги М 1:5000

ТОО "Игилик Стройпроект" 2022г.

Продолный профили

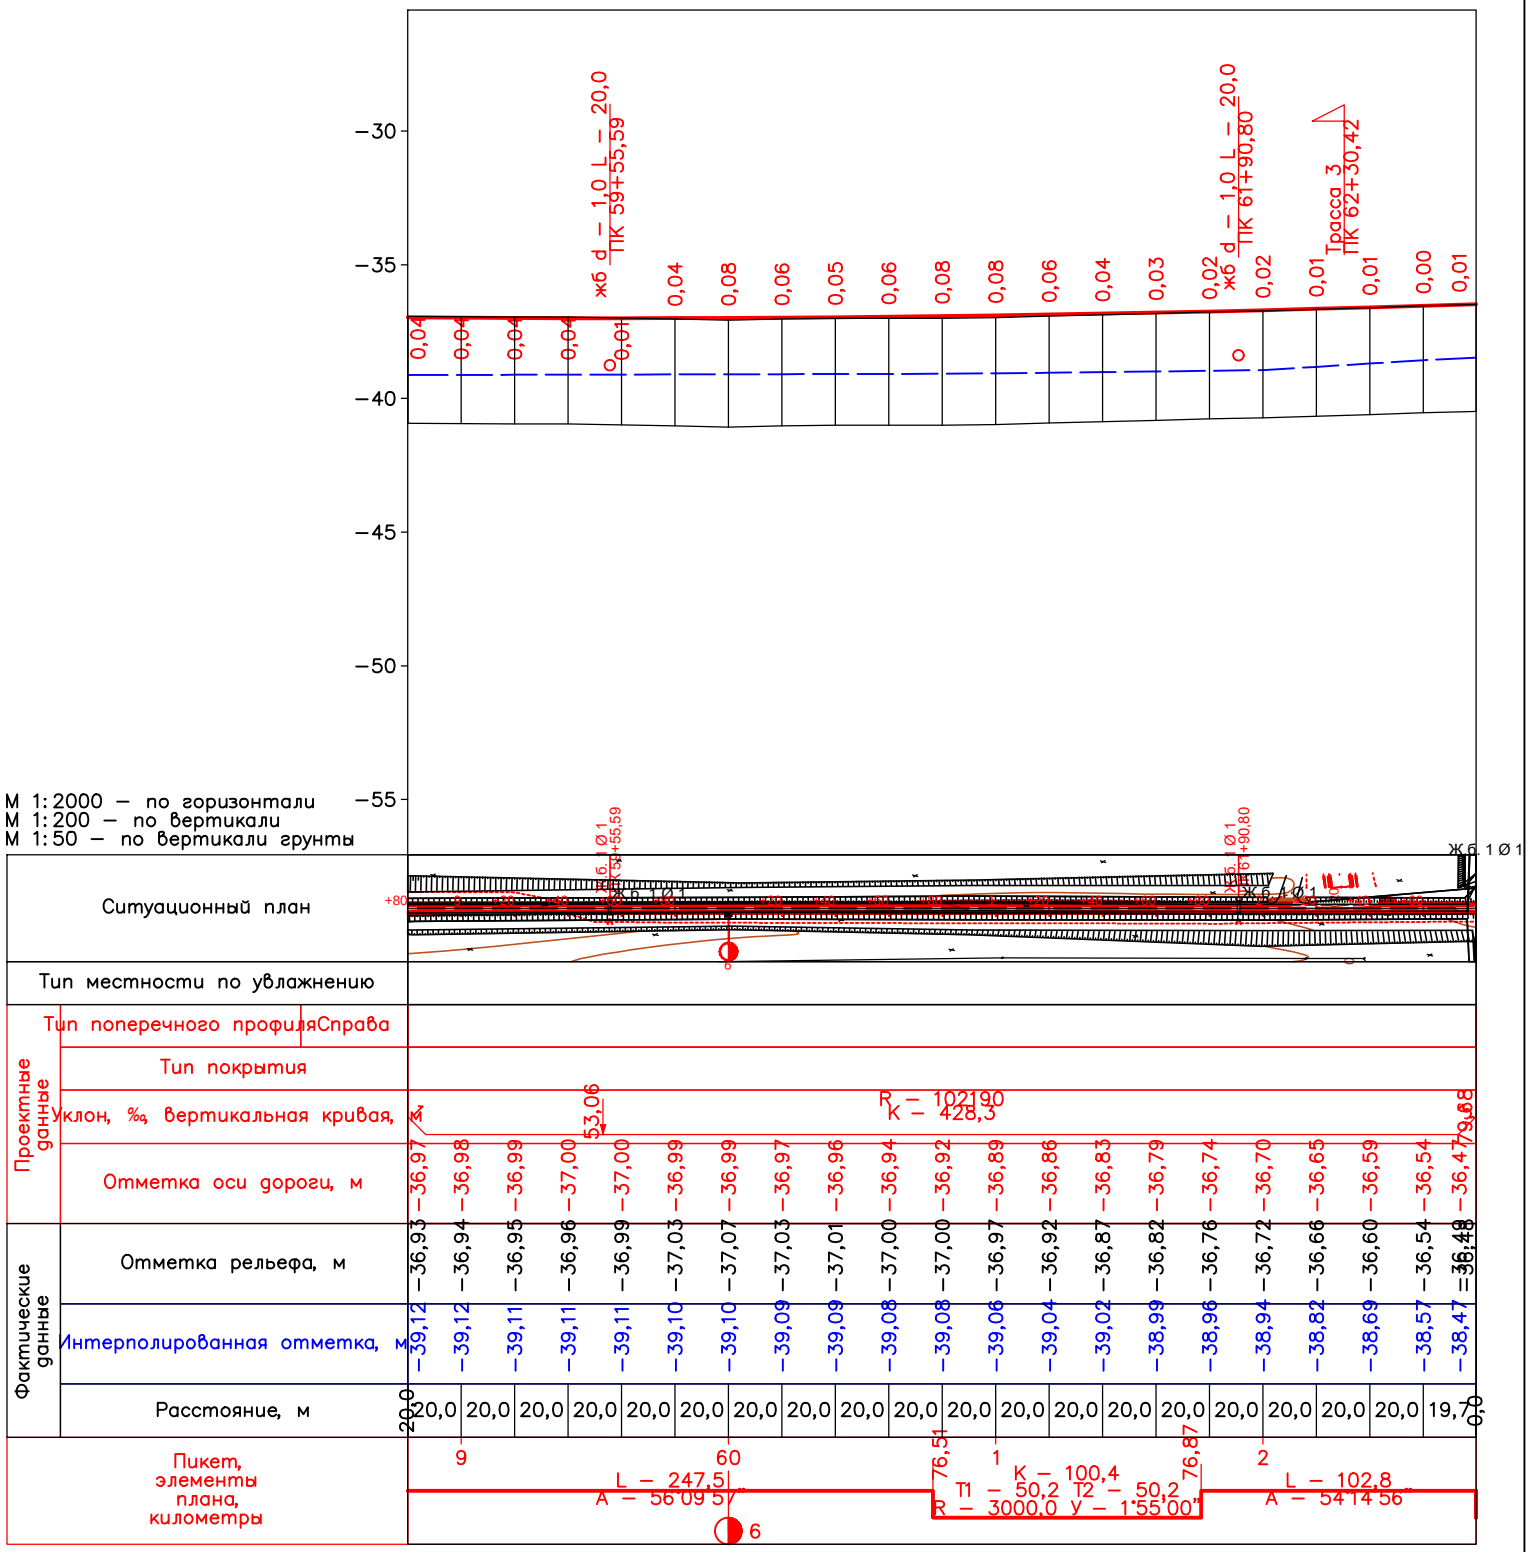

						"Капитальный ремонт подъездной дороги к селу Талдыколь Бейбарыского сельского округа Махамбетского района Атырауской области"	
Должность	Ф.И.О.	Подпись	Дата				
Изм. Кол.уч.	Лист. N док	Подпись		*Автомобильная дорога, основные строительные решения*	Стадия	Лист	Листов
ГИП	Муканов К.		2022		РП	5	5
Проверил	Ахмаров А.		2022				
Разработал	Боранбаев Ж		2022	*Поперечные профили*	ТОО "Игилик Стройпроект" 2022г.		
Н. контр.	Ахмаров А.		2022				

Конструкция дорожной одежды

Конструкция дорожной одежды, IV-техническая категория

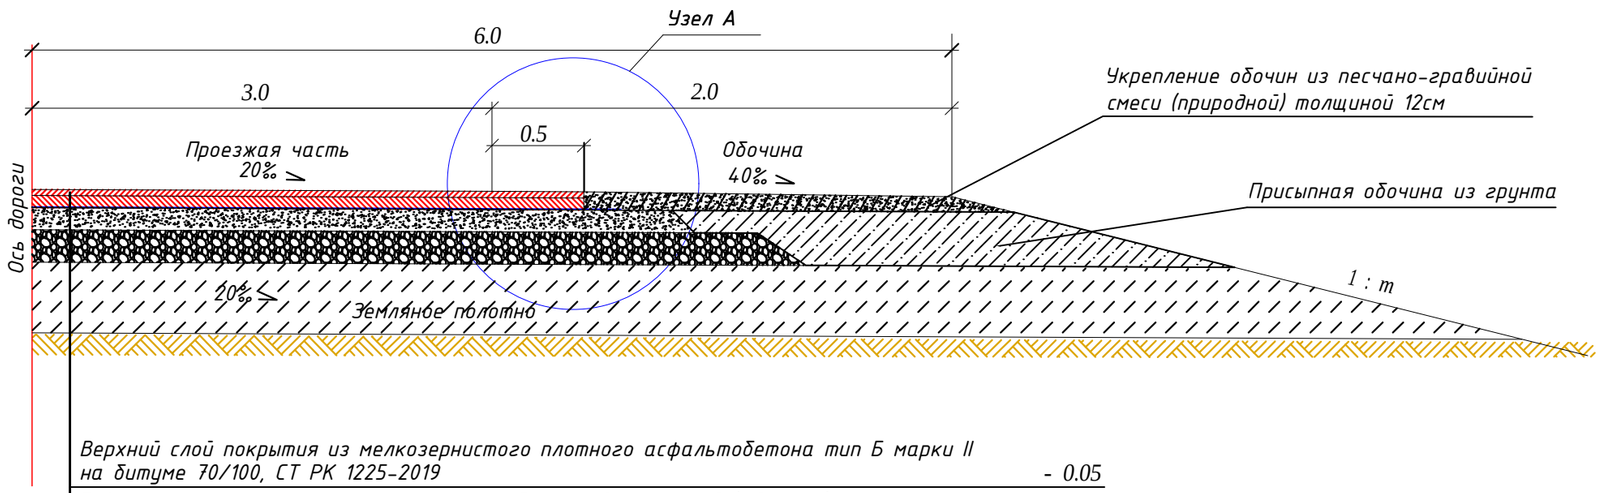

Верхний слой покрытия из мелкозернистого плотного асфальтобетона тип Б марки II на битуме 70/100, СТ РК 1225-2019	- 0.05
Подгрунтовка по нижнему слою покрытия битумной эмульсией (0.3 л/м2)	
Нижний слоя покрытия из крупнозернистого пористого асфальтобетона М II на битуме 100/130, СТ РК 1225-2019, м.	- 0.07
Подгрунтовка по верхнему слою основания битумной эмульсией (0.3 л/м2)	
Верхний слой основания - щебеночно-песчаная смесь фракции 0-80мм 0-80мм С4, СТ РК 973-2015, м.	- 0.16
Нижний слой основания - щебеночно-песчаная смесь фракции 0-80мм С4, СТ РК 973-2015, м.	- 0.21
Итого, м.:	- 0.49

Узел А.

Конструкция обочины

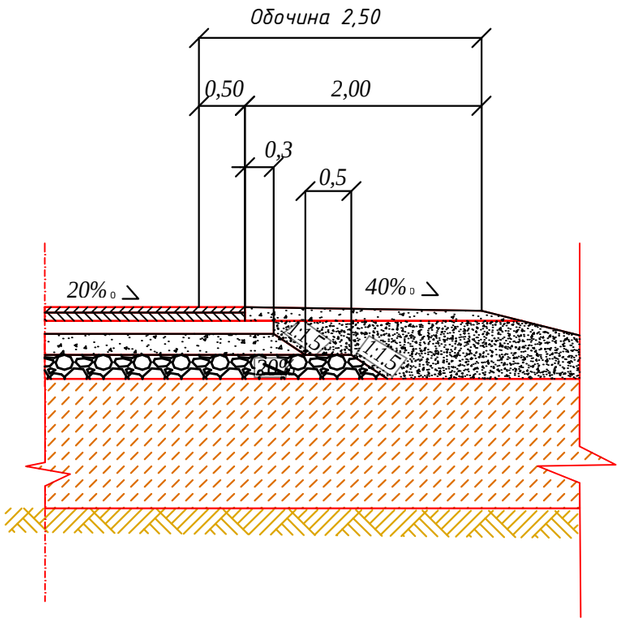

Конструкция дорожной одежды, тротуара

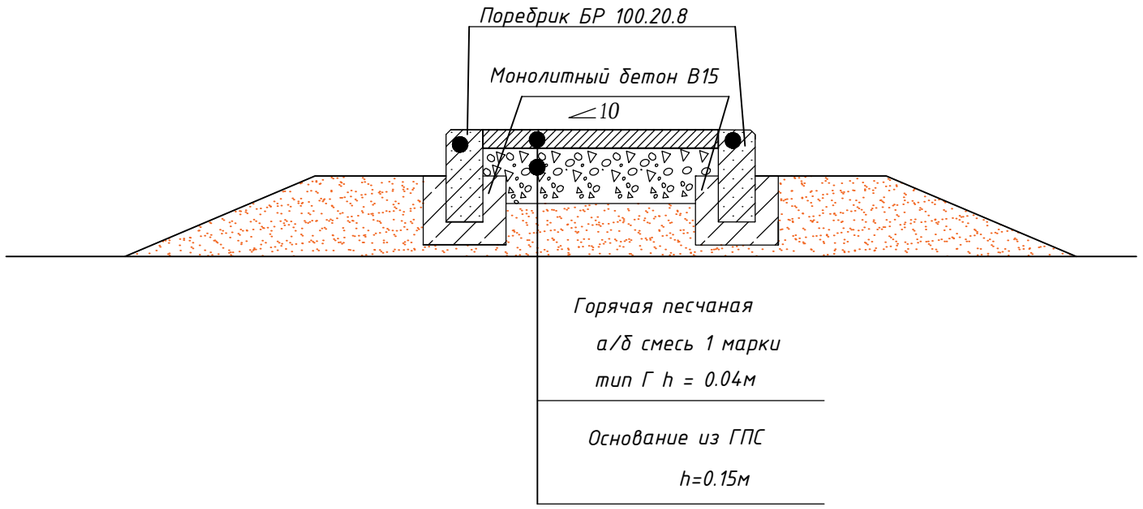

Примечание:

1. Все размеры даны в метрах.

						Капитальный ремонт подъездной дороги к селу Талдыколь Бейбарыского сельского округа Махамбетского района Атырауской области
Изм.	Кол.уч	Лист		Подп.	Дата	
ГИП		Муканов К.			2022	Дорожная часть, чертежи — Стадия: РП; Лист: 1; Листов: 1
Проверил		Ахмаров А.			2022	
Разработал		Боранбаев Ж			2022	
Н. контр.		Ахмаров А.			2022	Конструкция дорожной одежды — ТОО "Игилик Стройпроект" 2022г.

Типовые поперечные профили земляного полотна

Тип 1. подездная дорога по улеце Абдирахмана Кускельдиева

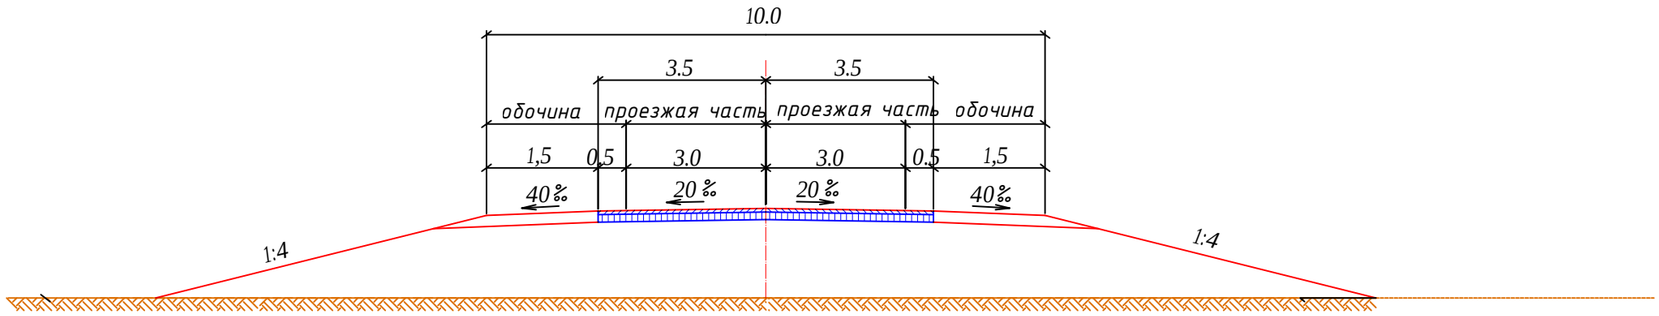

Изм.	Кол.уч	Лист	№док.	Подпись	Дата	Капитальный ремонт подъездной дороги к селу Талдыколь Бейбарыского сельского округа Махамбетского района Атырауской области			
ГИП		Муканов К.			2022	Дорожная одежда, продольный профиль и типовые поперечные профили земляного полотна	Стадия	Лист	Листов
Проверил		Ахмаров А.			2022		РП	1	1
Разработал		Боранбаев Ж			2022				
Н. контр.		Ахмаров А.			2022	Типовые поперечные профили земляного полотна	ТОО "Игилик Стройпроект" 2022г.		