Республика Казахстан
Западно-Казахстанская область

ТОО "ПроектСтройИнжиниринг"

ЗАКАЗ: П-00-22-20

РАБОЧИЙ ПРОЕКТ

Разработка ПСД по капитальному ремонту двухэтажного спортивного комплекса КГУ "Специализированная детско-юношеская спортивная школа№1 Атырауской области" Управления физической культуры и спорта

Атырауской области" г.Атырау, Привокзальный 5 микрорайон 20а.

АС-Архитектурно-строительный проект

ДИРЕКТОР: **Шевлякова И.В.**

ГЛАВНЫЙ АРХИТЕКТОР ПРОЕКТА: **Каиргалиев А.А.**

г.Уральск-2022г.

ИНВ. N° ПОДЛ. | ПОДП. И ДАТА | ВЗАМ. ИНВ. N°

ФОРМАТ А3

ВЕДОМОСТЬ ОСНОВНЫХ КОМПЛЕКТОВ РАБОЧИХ ЧЕРТЕЖЕЙ

Обозначение	Наименование	Примечание
АС	Архитектурно–строительные решения	
ГП	Генеральный план	
ГСН	Газопроводные сети наружные	
НВК	Наружные сети водоснабжения и канализации	
ПС	Пожарная сигнализация	
ОВ	Отопление, вентиляция и кондиционирование	
ВК	Водоснабжение и канализация	
ГСВ	Газоснабжение (внутренние устройства)	
ЭОМ	Внутреннее электрическое освещение. Силовое электрооборудование	

ВЕДОМОСТЬ РАБОЧИХ ЧЕРТЕЖЕЙ ОСНОВНОГО КОМПЛЕКТА МАРКИ АС

ЛИСТ	НАИМЕНОВАНИЕ	ПРИМЕЧАНИЕ
1	Общие данные. (начало)	
2	Общие данные. (окончание)	
3	Обмерочный план I–этажа М1:100	
4	Ведомость демонтажа отделки помещений 1–го этажа (начало).	
5	Ведомость демонтажа отделки помещений 1–го этажа (продолжение).	
6	Ведомость демонтажа отделки помещений 1–го этажа (окончание).	
7	Обмерочный план II–этажа М1:100	
8	Ведомость демонтажа отделки помещений 2–го этажа (начало).	
9	Ведомость демонтажа отделки помещений 2–го этажа (окончание).	
10	Отделочный план I–этажа	
11	Ведомость отделки помещений первого этажа(начало)	
12	Ведомость отделки помещений первого этажа(продолжение)	
13	Ведомость отделки помещений первого этажа(окончание)	
14	Отделочный план II–этажа	
15	Ведомость отделки помещений второго этажа(начало)	
16	Ведомость отделки помещений второго этажа(окончание)	
17	Сводная ведомость отделки помещений.Ведомости заполнений проемов.Экспликация отделки полов.	
18	Фасад В–А.Фасад А–В.Ведомость отделки фасадов	
19	Фасад в осях 1–5.Фасад в осях 5–1.	
20	Разрез 1–1.Ведомость демонтажных работ фасада.Ведомость работ по фасаду. Узел примыкания.	
21	План кровли.Ведомость демонтажных работ по кровли. Ведомость работ кровли	
22	Котельная.Фасад А–Б,Б–А,1–2,2–1.Ведомость отделки фасада.	
23	План котельной.План кровли.Ведомости.Спецификация. Экспликация.	

Настоящий проект соответствует требованиям нормативных, экологических, санитарно–гигиенических, противопожарных документов и других норм действующих на территории Республики Казахстан, и обеспечивает безопасность продукции для жизни, здоровья людей, имущества, охрану окружающей среды.
Главный инженер проекта

Каиргалиев А.А.

Взам. инв.N° | Подп. и дата | Инв.N° подл.

Изм	Лист	N° докум.	Подп.	Дата
Разраб.		Герасимов		
Проверил		Каиргалиев		
ГИП		Каиргалиев		

П–00–22–20–АС

Разработка ПСД по капитальному ремонту двухэтажного спортивного комплекса КГУ "Специализированная детско-юношеская спортивная школа№1 Атырауской области" Управления физической культуры и спорта Атырауской области" г.Атырау, Привокзальный 5 микрорайон 20а.

Школа	Стадия	Лист	Листов
	РП	1	
Общие данные (начало)	ТОО" ПроектСтройИнжиниринг"		

Общие данные

Проект "Капитальный ремонт спорт школы №1 по адресу : г. Атырау, Привокзальный 5 мкр, 20а " выполнен на основании задания на проектирование и нормативно-правовых документов

Климатические параметры:

- климатический район строительства - IVГ
-расчетная зимняя температура наружного воздуха -25°С
-абсолютная минимальная -38°С
-нормативная снеговая нагрузка - 0,5кН/м^2;
-нормативная ветровая нагрузка - 0,38 кН/м^2.
-нормативная глубина промерзания грунта - 1,34м.

Проект "Капитальный ремонт спорт школы по адресу :г. Атырау, Привокзальный 5 мкр, 20а"разработан проектным отделом ТОО "ПроектСтройИнжиниринг".

Степень огнестойкости здания (СП 2.02-101-2014) - II

Класс ответственности здания - II

Функциональная пожарная опасность здания: Ф4.1

-класс конструктивной пожарной опасности здания -С0;

-класс пожарной опасности строительных конструкций -К2

Конструктивные решения

Проектом капитального ремонта предусмотрены следующие виды работ:

Демонтажные работы:

–Демонтаж отмостки из бетона и подстилающего слоя
–Демонтаж штукатурки цоколя из цем. пес. раствора
–Демонтаж покрытия крылец и пандуса
–Демонтаж оконных и дверных заполнений, а также отливов и подоконных досок
–Демонтаж существующего напольного покрытия внутри помещений, а также плинтуса ПВХ и плинтуса из керамической плитки "сапожок"
–Демонтаж цем.пес. стяжки толщиной 25 мм
–Частичный демонтаж штукатурки стен спорт зала
–Демонтаж керамической плитки со стен помещений
–Демонтаж потолка второго этажа из листов ГКЛ, а также утепление чердака из минераловатной плиты.
–Демонтаж кровельного покрытия двухэтажной части здания
–Демонтаж внутреннего водостока,фартуков парапетов кровли и фасонных элементов

Монтажные работы:

–Устройство отмостки из бетона В12,5 толщиной 100мм и подстилающего слоя из ПГС толщиной 100мм с уклоном от конструкций здания 3%
–Устройство утепления цоколя из ЭППС "ПЕНОПЛЭКС" толщиной 100мм
–Оштукатуривание цоколя из цем. пес. раствора марки М50 слоем 20 мм, армированного сеткой 50х50х3.
–Устройство утепления наружных стен из ракушечного блока слоем минераловатной плиты "Rockwool Кавити баттс" плотностью 145 кг/м3 толщиной 100 мм с последующим оштукатуриванием стен цем.–пес. раствором толщиной 10 мм армированного стекло пластиковой сеткой, ячеками 5х5 мм, с последующей окраской в/э краской.
–Облицовка покрытия крылец и пандуса из керамогранитной плитки по слою клея
–Устройство оконных заполнений из металлопластикового профиля с двукамерным стеклопакетом
–Устройство дверных заполнений стальными утепленными,деревянными, из профиля ПВХ дверьми.
–Устройство цем.пес. стяжки М150 толщиной 25 мм
–Устройство напольного покрытия внутри помещений из:
а)Керамической плитки с нескользящей поверхностью
б)Керамической плитки
в)Линолеума на клеящей мастике
г)Полы из дощатого настила
–Устройство плинтусов из профиля ПВХ и керамической плитки
–Ремонт штукатурки стен спорт зала из цем. пес. раствора марки М25
–Подготовка поверхностей стен под покраску в/э краской
–Покраска стен в/э краской
–Покраска низа стен в коридорах (см. ведомость отделки) масляной краской.
–Отделка вертикальных и горизонтальных откосов дверных и оконных заполнений и примыканий к окнам с последующей окраской
–Отделка низа чердачного перекрытия из листов ГКЛ, с последующей шпатлевкой и окраской в/э краской.
–Устройство утепленного чердачного перекрытия:
–пароизоляция–пленка ПВХ плотностью 150 мкр
–Утепление–минвата плотностью 100кг/м3 "Rockwool Кавити баттс" толщиной 150 мм
–гидроизоляция–мембрана "Изоспан D"
–Устройство кровельного покрытия из Профлиста НС–44 RAL5005 двуэтажной части здания
–Устройство внутренней и наружной организованной водостосточной системы
–Обивка сталью и фартуками парапетов кровли

Антикоррозионные мероприятия

Антикоррозионную защиту следует выполнить в соответствии с требованиями СН РК 2.01–01–2013 и СП РК 2.01–101–2013 "Защита строительных конструкций и сооружений от коррозии".

Все бетонные и железобетонные конструкции ниже отм. 0,000 выполнять из бетона на сульфатостойком цементе марки W8. Все бетонные поверхности соприкасающиеся с грунтом обмазать горячим битумом за 2 раза.

Стальные конструкции окрасить двумя слоями эмали ПФ–115 по ГОСТ 6465–76*, по 2м слоям грунтовки ГФ–021 по ГОСТ 25129–82.

В качестве защиты деревянных конструкций от гниения следует произвести глубокую пропитку антисептиками и покрытие лакокрасочными материалами.

Противопожарные мероприятия

Проект выполнен в соответствии с требованиями: СП РК 2.02–101–2014 "Пожарная безопасность зданий и сооружений".

Пожарная безопасность обеспечивается степенью огнестойкости строительных конструкций, соответствующей категории производства работ.

Взам. инв.№ | Подп. и дата | Инв.№ подл.

Изм.	Лист	№ докум.	Подп.	Дата	П-00-22-20-АС		
					Разработка ПСД по капитальному ремонту двухэтажного спортивного комплекса КГУ "Специализированная детско-юношеская спортивная школа№1 Атырауской области" Управления физической культуры и спорта Атырауской области" г.Атырау, Привокзальный 5 микрорайон 20а.		
Разраб.		Герасимов			Школа	Стадия: РП	Лист: 2	Листов:
Проверил		Каиргалиев						
ГИП		Каиргалиев			Общие данные (окончание)	ТОО" ПроектСтройИнжиниринг"		

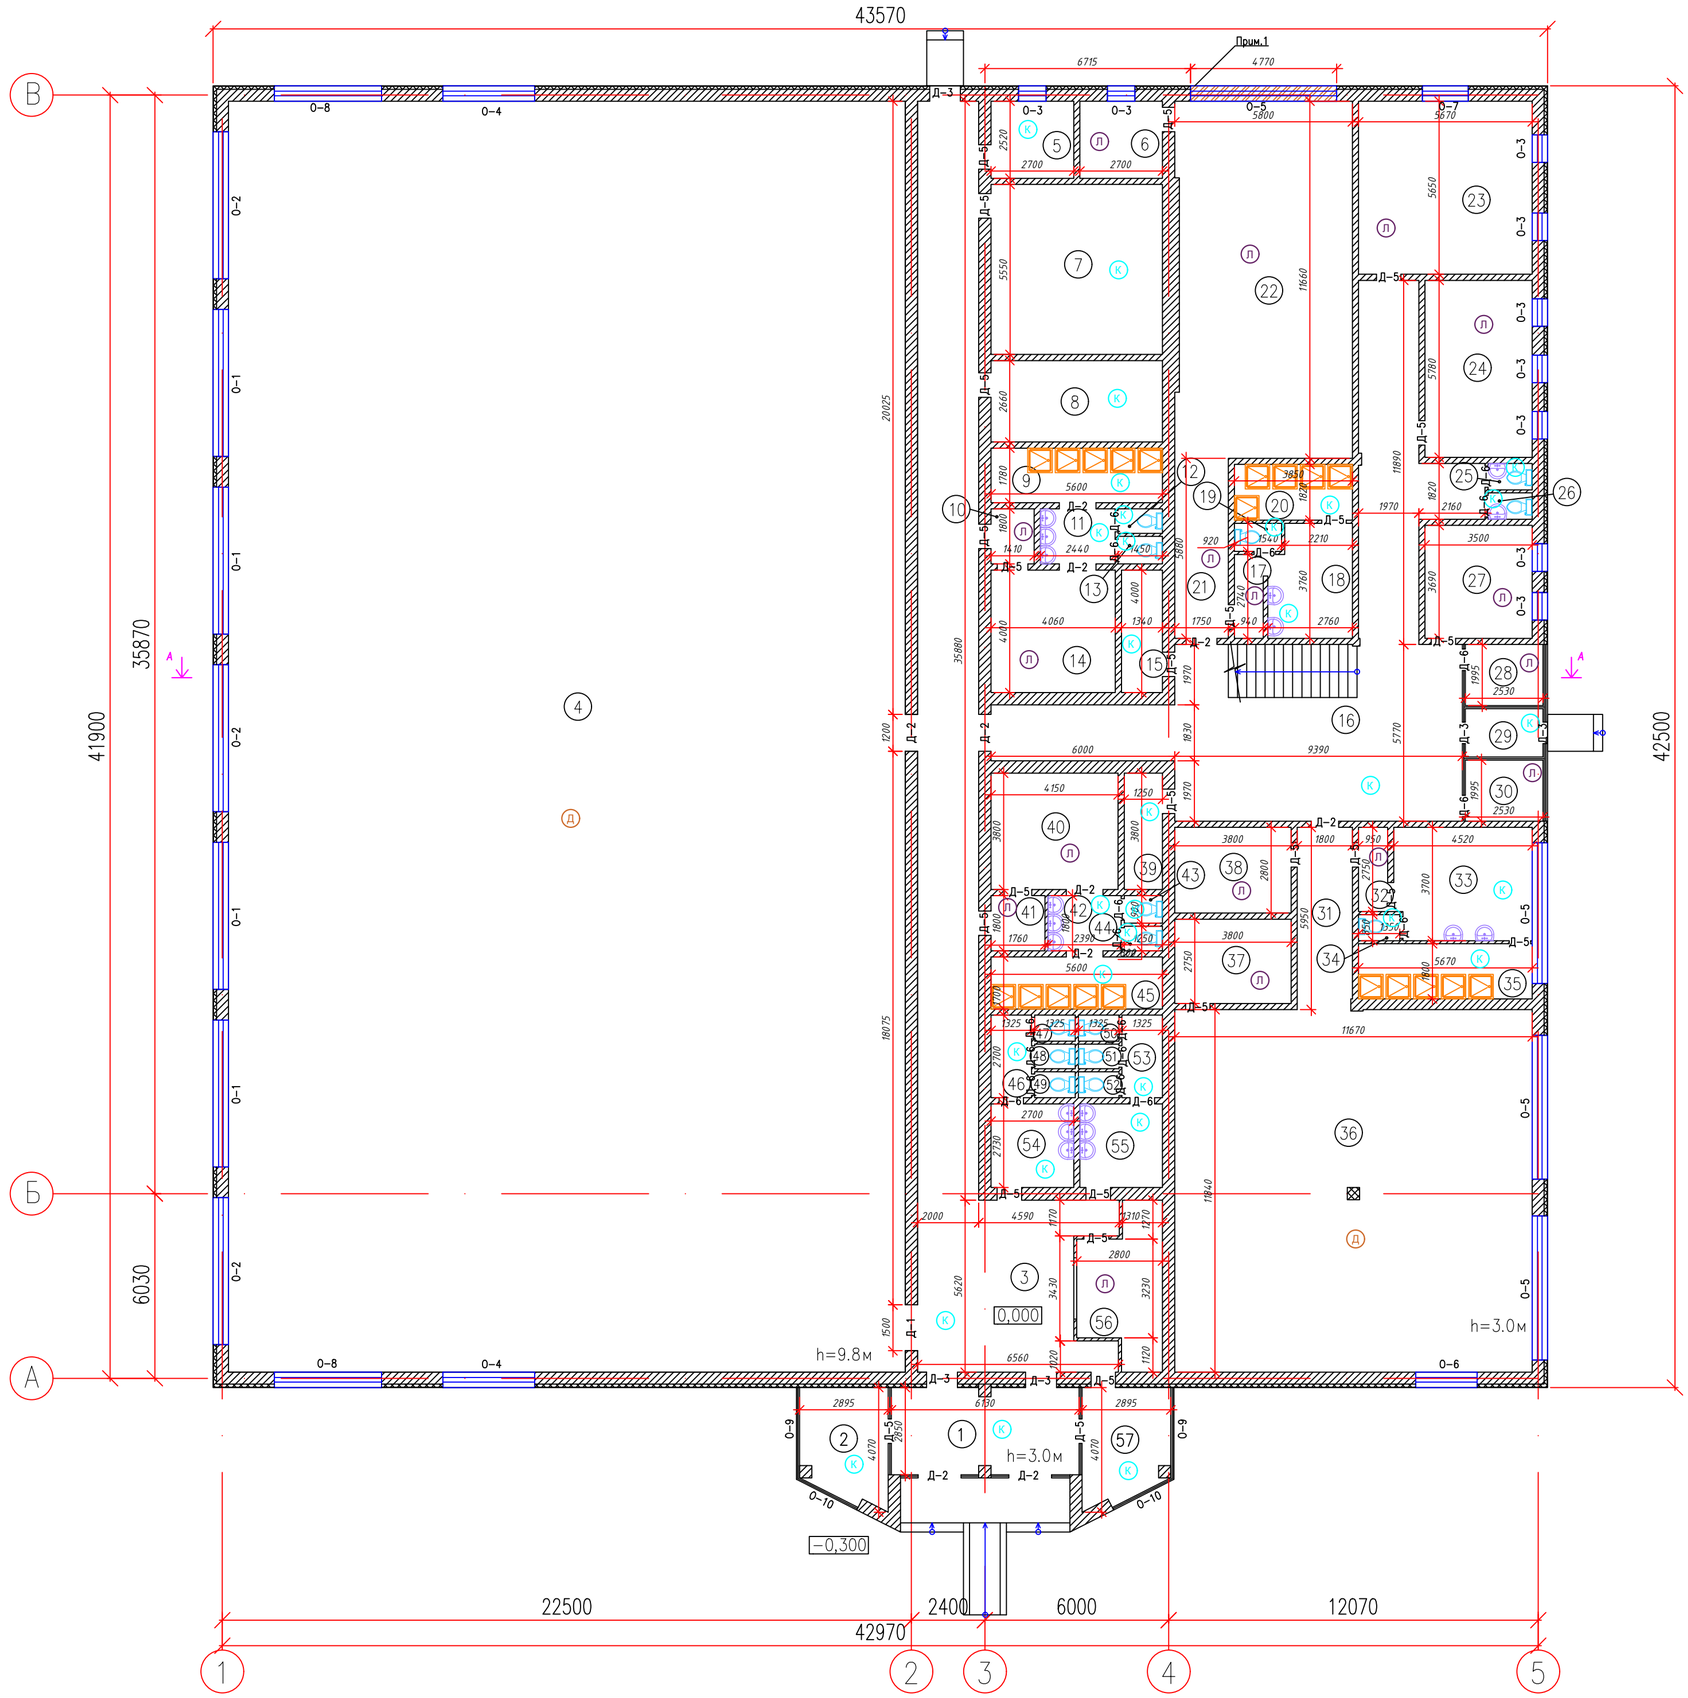

ЭКСПЛИКАЦИЯ ПОМЕЩЕНИЙ 1–ГО ЭТАЖА

НОМЕР ПОМЕ–ЩЕНИЯ	НАИМЕНОВАНИЕ	ПЛОЩАДЬ м²	КАТ. ПОМЕ–ЩЕ–НИЯ
1	Тамбур	17,27	
2	Касса	10,18	
3	Коридор	103,6	
4	Спортивный зал	917,13	
5	Электрощитовая	6,8	
6	Тренерская	6,8	
7	Вент. камера	31,1	
8	Вент. камера	14,9	
9	Душевая	9,97	
10	Коридор	2,54	
11	Умывальная	4,39	
12	Туалет	1,16	
13	Туалет	1,3	
14	Раздевалка	16,24	
15	Кладовка	5,36	
16	Коридор	92,45	
17	Коридор	2,57	
18	Раздевалка	9,82	
19	Туалет	1,4	
20	Душевая	7,01	
21	Коридор	10,3	
22	Тренажерный зал	66,58	
23	Учебный кабинет	32,03	
24	Кабинет	20,23	
25	Туалет	1,24	
26	Туалет	1,24	
27	Кабинет юриста	12,91	
28	Комната	5,05	
29	Тамбур	4,0	
30	Комната	5,05	
31	Коридор	10,69	
32	Коридор	2,61	
33	Раздевалка	16,44	
34	Туалет	1,15	
35	Душевая	10,21	
36	Спортивный зал	138,0	
37	Кладовая	10,45	
38	Тренерская	10,64	
39	Кладовка	4,75	
40	Раздевалка	15,77	
41	Умывальная	3,17	
42	Коридор	4,3	
43	Туалет	1,12	
44	Туалет	1,0	
45	Душевая	9,52	
46	Коридор	3,58	
47	Туалет	1,13	
48	Туалет	1,06	
49	Туалет	1,13	
50	Туалет	1,13	
51	Туалет	1,06	
52	Туалет	1,13	
53	Коридор	3,58	
54	Умывальная	7,37	
55	Умывальная	7,37	
56	Раздевалка	12,21	
57	КПП	10,18	
	ИТОГО:	1711,37	

Изм.	Кол.уч.	Лист	N° док.	Подпись	Дата
Разработал		Герасимов			
Проверил		Каирбалиев			
Н. контроль					
ГИП		Каирбалиев			

П-00-22-20-АС

Разработка ПСД по капитальному ремонту двухэтажного спортивного комплекса КГУ "Специализированная детско-юношеская спортивная школа№1 Атырауской области" Управления физической культуры и спорта Атырауской области" г.Атырау, Привокзальный 5 микрорайон 20а.

Стадия	Лист	Листов
РП	3	

Обмерочный план 1–го этажа

ТОО "ПроектСтройИнжиниринг"

Подп. и дата | Инв. N° подл. | Взам. инв. N° | Инв. N дубл. | Подп. и дата

ФОРМАТ А1

ВЕДОМОСТЬ ДЕМОНТАЖА ОТДЕЛКИ ПОМЕЩЕНИЙ 1 этаж (начало).

	Наименование и номер помещения	Пол			Потолок			Стены и перегородки			Низ стен или перегородок (панель)				Примечание
		Площадь	Вид отделки	Цвет	Площадь	Вид отделки	Цвет	Площадь	Вид отделки	Цвет	Площадь	Вид отделки	Высота мм	Цвет	
1	Тамбур	17,27	– снятие керамической плитки; – демонтаж стяжки выравнивающей из цементно–песчаного раствора–25 мм;		17,27	Подготовка поверхности под покраску		10,26	Подготовка поверхности под покраску		15,39	Керамическая плитка	1800		
2	Касса	10,18	– снятие керамической плитки; – демонтаж стяжки выравнивающей из цементно–песчаного раствора–25 мм;		10,18	Подготовка поверхности под покраску		26,21	Подготовка поверхности под покраску						
3	Коридор	103,6	– снятие керамической плитки; – демонтаж стяжки выравнивающей из цементно–песчаного раствора–25 мм;		103,6	Подготовка поверхности под покраску		318,5	Подготовка поверхности под покраску						
4	Спортивный зал	917,13	– снятие дощатого настила из половой доски; – демонтаж деревянных лаг –демонтаж гидроизоляции;		–	–		104,0 935,1	Демонтаж штукатурки Подготовка поверхности под покраску						
5	Электрощитовая	6,8	– снятие керамической плитки; – демонтаж стяжки выравнивающей из цементно–песчаного раствора–25 мм;		6,8	Подготовка поверхности под покраску		34,86	Подготовка поверхности под покраску						
6	Тренерская	6,8	– снятие линолеума; – демонтаж стяжки выравнивающий из цементно–песчанного раствора–25мм;		6,8	Подготовка поверхности под покраску		34,86	Подготовка поверхности под покраску						
7	Вент.камера	31,1	– снятие керамической плитки; – демонтаж стяжки выравнивающей из цементно–песчаного раствора–25 мм;		31,1	Подготовка поверхности под покраску		76,37	Подготовка поверхности под покраску						
8	Вент. камера	14,9	– снятие керамической плитки; – демонтаж стяжки выравнивающей из цементно–песчаного раствора–25 мм;		14,9	Подготовка поверхности под покраску		49,98	Подготовка поверхности под покраску						
9	Душевая	9,97	– снятие керамической плитки; – демонтаж стяжки выравнивающей из цементно–песчаного раствора–25 мм; –гидроизоляция–слой руберойда по битумной мастике		9,97	Подготовка поверхности под покраску		19,66	Подготовка поверхности под покраску		29,48	Керамическая плитка	1800		
10	Коридор	2,54	– снятие керамической плитки; – демонтаж стяжки выравнивающей из цементно–песчаного раствора–25 мм;		2,54	Подготовка поверхности под покраску		19,11	Подготовка поверхности под покраску						
11	Умывальная	4,39	– снятие керамической плитки; – демонтаж стяжки выравнивающей из цементно–песчаного раствора–25 мм; –гидроизоляция–слой руберойда по битумной мастике		4,39	Подготовка поверхности под покраску		8,93	Подготовка поверхности под покраску		13,4	Керамическая плитка	1800		
12	Туалет	1,16	– снятие керамической плитки; – демонтаж стяжки выравнивающей из цементно–песчаного раствора–25 мм; –гидроизоляция–слой руберойда по битумной мастике		1,16	Подготовка поверхности под покраску		5,57	Подготовка поверхности под покраску		8,36	Керамическая плитка	1800		
13	Туалет	1,3	– снятие керамической плитки; – демонтаж стяжки выравнивающей из цементно–песчаного раствора–25 мм; –гидроизоляция–слой руберойда по битумной мастике		1,3	Подготовка поверхности под покраску		5,57	Подготовка поверхности под покраску		8,38	Керамическая плитка	1800		
14	Раздевалка	16,24	– снятие линолеума; – демонтаж стяжки выравнивающий из цементно–песчанного раствора–25мм;		16,24	Подготовка поверхности под покраску		52,22	Подготовка поверхности под покраску						
15	Кладовка	5,36	– снятие линолеума; – демонтаж стяжки выравнивающий из цементно–песчанного раствора–25мм;		5,36	Подготовка поверхности под покраску		35,91	Подготовка поверхности под покраску						
16	Коридор	92,45	– снятие керамической плитки; – демонтаж стяжки выравнивающей из цементно–песчаного раствора–25 мм;		92,45	Подготовка поверхности под покраску		139,82	Подготовка поверхности под покраску						
17	Коридор	2,57	– снятие керамической плитки; – демонтаж стяжки выравнивающей из цементно–песчаного раствора–25 мм;		2,57	Подготовка поверхности под покраску		22,4	Подготовка поверхности под покраску						
18	Раздевалка	9,82	– снятие керамической плитки; – демонтаж стяжки выравнивающей из цементно–песчаного раствора–25 мм; –гидроизоляция–слой руберойда по битумной мастике		9,82	Подготовка поверхности под покраску		42,28	Подготовка поверхности под покраску						

Взам. инв.N°

Подп. и дата

Инв.N° подл.

Изм	Лист	N° докум.	Подп.	Дата
Разраб.		Герасимов		
Провери		Каиргалиев		
ГИП		Каиргалиев		

П–00–22–20–АС

Разработка ПСД по капитальному ремонту двухэтажного спортивного комплекса КГУ "Специализированная детско–юношеская спортивная школа№1 Атырауской области" Управления физической культуры и спорта Атырауской области" г.Атырау, Привокзальный 5 микрорайон 20а.

Школа	Стадия	Лист	Листов
	РП	4	

Ведомость демонтажа отделки помещений 1–го этажа (начало)

ТОО" ПроектСтройИнжиниринг"

ВЕДОМОСТЬ ДЕМОНТАЖА ОТДЕЛКИ ПОМЕЩЕНИЙ 1 этаж (продолжение).

	Наименование и номер помещения	Пол			Потолок			Стены и перегородки			Низ стен или перегородок (панель)				Примечание
		Площадь	Вид отделки	Цвет	Площадь	Вид отделки	Цвет	Площадь	Вид отделки	Цвет	Площадь	Вид отделки	Высота мм	Цвет	
19	Туалет	1,4	– снятие керамической плитки; – демонтаж стяжки выравнивающей из цементно–песчаного раствора–25 мм; –гидроизоляция–слой рубероида по битумной мастике		1,4	Подготовка поверхности под покраску		6,3	Подготовка поверхности под покраску		9,45	Керамическая плитка	1800		
20	Душевая	7,01	– снятие керамической плитки; – демонтаж стяжки выравнивающей из цементно–песчаного раствора–25 мм; –гидроизоляция–слой рубероида по битумной мастике		7,01	Подготовка поверхности под покраску		15,2	Подготовка поверхности под покраску		22,81	Керамическая плитка	1800		
21	Коридор	10,3	– снятие керамической плитки; – демонтаж стяжки выравнивающей из цементно–песчаного раствора–25 мм;		10,3	Подготовка поверхности под покраску		43,51	Подготовка поверхности под покраску						
22	Тренажерный зал	66,58	– снятие гомогенного линолеума; – демонтаж стяжки выравнивающий из цементно–песчанного раствора–25мм;		66,58	Подготовка поверхности под покраску		109,65	Подготовка поверхности под покраску						
23	Учебный кабинет	32,03	– снятие линолеума; – демонтаж стяжки выравнивающий из цементно–песчанного раствора–25мм;		32,03	Подготовка поверхности под покраску		71,86	Подготовка поверхности под покраску						
24	Кабинет	20,23	– снятие линолеума; – демонтаж стяжки выравнивающий из цементно–песчанного раствора–25мм;		20,23	Подготовка поверхности под покраску		59,23	Подготовка поверхности под покраску						
25	Туалет	1,24	– снятие керамической плитки; – демонтаж стяжки выравнивающей из цементно–песчаного раствора–25 мм; –гидроизоляция–слой рубероида по битумной мастике		1,24	Подготовка поверхности под покраску		5,57	Подготовка поверхности под покраску		8,36	Керамическая плитка	1800		
26	Туалет	1,24	– снятие керамической плитки; – демонтаж стяжки выравнивающей из цементно–песчаного раствора–25 мм; –гидроизоляция–слой рубероида по битумной мастике		1,24	Подготовка поверхности под покраску		5,57	Подготовка поверхности под покраску		8,36	Керамическая плитка	1800		
27	Кабинет юриста	12,91	– снятие линолеума; – демонтаж стяжки выравнивающий из цементно–песчанного раствора–25мм;		12,91	Подготовка поверхности под покраску		45,95	Подготовка поверхности под покраску						
28	Комната	5,05	– снятие линолеума; – демонтаж стяжки выравнивающий из цементно–песчанного раствора–25мм;		5,05	Подготовка поверхности под покраску		8,86	Подготовка поверхности под покраску						
29	Тамбур	4,0	– снятие керамической плитки; – демонтаж стяжки выравнивающей из цементно–песчаного раствора–25 мм;		4,0	Подготовка поверхности под покраску		3,43	Подготовка поверхности под покраску						
30	Комната	5,05	– снятие линолеума; – демонтаж стяжки выравнивающий из цементно–песчанного раствора–25мм;		5,05	Подготовка поверхности под покраску		8,86	Подготовка поверхности под покраску						
31	Коридор	10,69	– снятие керамической плитки; – демонтаж стяжки выравнивающей из цементно–песчаного раствора–25 мм;		10,69	Подготовка поверхности под покраску		42,7	Подготовка поверхности под покраску						
32	Коридор	2,61	– снятие керамической плитки; – демонтаж стяжки выравнивающей из цементно–песчаного раствора–25 мм;		2,61	Подготовка поверхности под покраску		21,7	Подготовка поверхности под покраску						
33	Раздевалка	16,44	– снятие керамической плитки; – демонтаж стяжки выравнивающей из цементно–песчаного раствора–25 мм; –гидроизоляция–слой рубероида по битумной мастике		16,44	Подготовка поверхности под покраску		51,87	Подготовка поверхности под покраску						
34	Туалет	1,15	– снятие керамической плитки; – демонтаж стяжки выравнивающей из цементно–песчаного раствора–25 мм; –гидроизоляция–слой рубероида по битумной мастике		1,15	Подготовка поверхности под покраску		5,57	Подготовка поверхности под покраску		8,36	Керамическая плитка	1800		
35	Душевая	10,21	– снятие керамической плитки; – демонтаж стяжки выравнивающей из цементно–песчаного раствора–25 мм; –гидроизоляция–слой рубероида по битумной мастике		10,21	Подготовка поверхности под покраску		20,24	Подготовка поверхности под покраску		30,37	Керамическая плитка	1800		
36	Спортивный зал	138,0			138,0	Подготовка поверхности под покраску		144,22	Подготовка поверхности под покраску						

Взам. инв.N°

Подп. и дата

Инв.N° подл.

Изм	Лист	N° докум.	Подп.	Дата
Разраб.		Герасимов		
Проверил		Каиргалиев		
ГИП		Каиргалиев		

П–00–22–20–АС

Разработка ПСД по капитальному ремонту двухэтажного спортивного комплекса КГУ "Специализированная детско-юношеская спортивная школа№1 Атырауской области" Управления физической культуры и спорта Атырауской области" г.Атырау, Привокзальный 5 микрорайон 20а.

Школа	Стадия	Лист	Листов
	РП	5	

Ведомость демонтажа отделки помещений 1–го этажа (продолжения)

ТОО" ПроектСтройИнжиниринг"

ВЕДОМОСТЬ ДЕМОНТАЖА ОТДЕЛКИ ПОМЕЩЕНИЙ 1 этаж (окончание).

	Наименование и номер помещения	Пол			Потолок			Стены и перегородки			Низ стен или перегородок (панель)				Примечание
		Площадь	Вид отделки	Цвет	Площадь	Вид отделки	Цвет	Площадь	Вид отделки	Цвет	Площадь	Вид отделки	Высота мм	Цвет	
37	Кладовая	10,45	– снятие керамической плитки; – демонтаж стяжки выравнивающей из цементно–песчаного раствора–25 мм;		10,45	Подготовка поверхности под покраску		44,17	Подготовка поверхности под покраску						
38	Тренерская	10,64	– снятие керамической плитки; – демонтаж стяжки выравнивающей из цементно–песчаного раствора–25 мм; –гидроизоляция–слой рубероида по битумной мастике		10,64	Подготовка поверхности под покраску		44,52	Подготовка поверхности под покраску						
39	Кладовка	4,75	– снятие керамической плитки; – демонтаж стяжки выравнивающей из цементно–песчаного раствора–25 мм;		4,75	Подготовка поверхности под покраску		33,88	Подготовка поверхности под покраску						
40	Раздевалка	15,77	– снятие линолеума; – демонтаж стяжки выравнивающий из цементно–песчанного раствора–25мм;		15,77	Подготовка поверхности под покраску		51,24	Подготовка поверхности под покраску						
41	Умывальная	3,17	– снятие керамической плитки; – демонтаж стяжки выравнивающей из цементно–песчаного раствора–25 мм; –гидроизоляция–слой рубероида по битумной мастике		3,17	Подготовка поверхности под покраску		8,54	Подготовка поверхности под покраску		12,81	Керамическая плитка	1800		
42	Умывальная	4,3	– снятие керамической плитки; – демонтаж стяжки выравнивающей из цементно–песчаного раствора–25 мм; –гидроизоляция–слой рубероида по битумной мастике		4,3	Подготовка поверхности под покраску		8,54	Подготовка поверхности под покраску		12,81	Керамическая плитка	1800		
43	Туалет	1,14	– снятие керамической плитки; – демонтаж стяжки выравнивающей из цементно–песчаного раствора–25 мм; –гидроизоляция–слой рубероида по битумной мастике		1,14	Подготовка поверхности под покраску		5,43	Подготовка поверхности под покраску		8,15	Керамическая плитка	1800		
44	Туалет	1,0	– снятие керамической плитки; – демонтаж стяжки выравнивающей из цементно–песчаного раствора–25 мм; –гидроизоляция–слой рубероида по битумной мастике		1,0	Подготовка поверхности под покраску		5,43	Подготовка поверхности под покраску		8,15	Керамическая плитка	1800		
45	Душевая	9,52	– снятие керамической плитки; – демонтаж стяжки выравнивающей из цементно–песчаного раствора–25 мм; –гидроизоляция–слой рубероида по битумной мастике		9,52	Подготовка поверхности под покраску		19,43	Подготовка поверхности под покраску		29,15	Керамическая плитка	1800		
46	Коридор	3,58	– снятие керамической плитки; – демонтаж стяжки выравнивающей из цементно–песчаного раствора–25 мм; –гидроизоляция–слой рубероида по битумной мастике		3,58	Подготовка поверхности под покраску		22,12	Подготовка поверхности под покраску						
47–52	Туалет	6,64	– снятие керамической плитки; – демонтаж стяжки выравнивающей из цементно–песчаного раствора–25 мм; –гидроизоляция–слой рубероида по битумной мастике		6,64	Подготовка поверхности под покраску		32,22	Подготовка поверхности под покраску		54,64	Керамическая плитка	1800		
53	Коридор	3,58	– снятие керамической плитки; – демонтаж стяжки выравнивающей из цементно–песчаного раствора–25 мм; –гидроизоляция–слой рубероида по битумной мастике		3,58	Подготовка поверхности под покраску		22,12	Подготовка поверхности под покраску						
54	Умывальная	7,37	– снятие керамической плитки; – демонтаж стяжки выравнивающей из цементно–песчаного раствора–25 мм; –гидроизоляция–слой рубероида по битумной мастике		7,37	Подготовка поверхности под покраску		13,86	Подготовка поверхности под покраску		20,79	Керамическая плитка	1800		
55	Умывальная	7,37	– снятие керамической плитки; – демонтаж стяжки выравнивающей из цементно–песчаного раствора–25 мм; –гидроизоляция–слой рубероида по битумной мастике		7,37	Подготовка поверхности под покраску		13,86	Подготовка поверхности под покраску		20,79	Керамическая плитка	1800		
56	Гардероб	12,21	– снятие линолеума; – демонтаж стяжки выравнивающий из цементно–песчанного раствора–25мм;		12,21	Подготовка поверхности под покраску		54,47	Подготовка поверхности под покраску						
57	КПП	10,18	– снятие керамической плитки; – демонтаж стяжки выравнивающей из цементно–песчаного раствора–25 мм;		10,18	Подготовка поверхности под покраску		26,51	Подготовка поверхности под покраску						

Взам. инв.№

Подп. и дата

Инв.№ подл.

Изм.	Лист	№ докум.	Подп.	Дата
Разраб.		Герасимов		
Проверил		Каиргалиев		
ГИП		Каиргалиев		

П-00-22-20-АС

Разработка ПСД по капитальному ремонту двухэтажного спортивного комплекса КГУ "Специализированная детско-юношеская спортивная школа№1 Атырауской области" Управления физической культуры и спорта Атырауской области" г.Атырау, Привокзальный 5 микрорайон 20а.

Школа	Стадия	Лист	Листов
	РП	6	

Ведомость демонтажа отделки помещений 1–го этажа (окончание)

ТОО" ПроектСтройИнжиниринг"

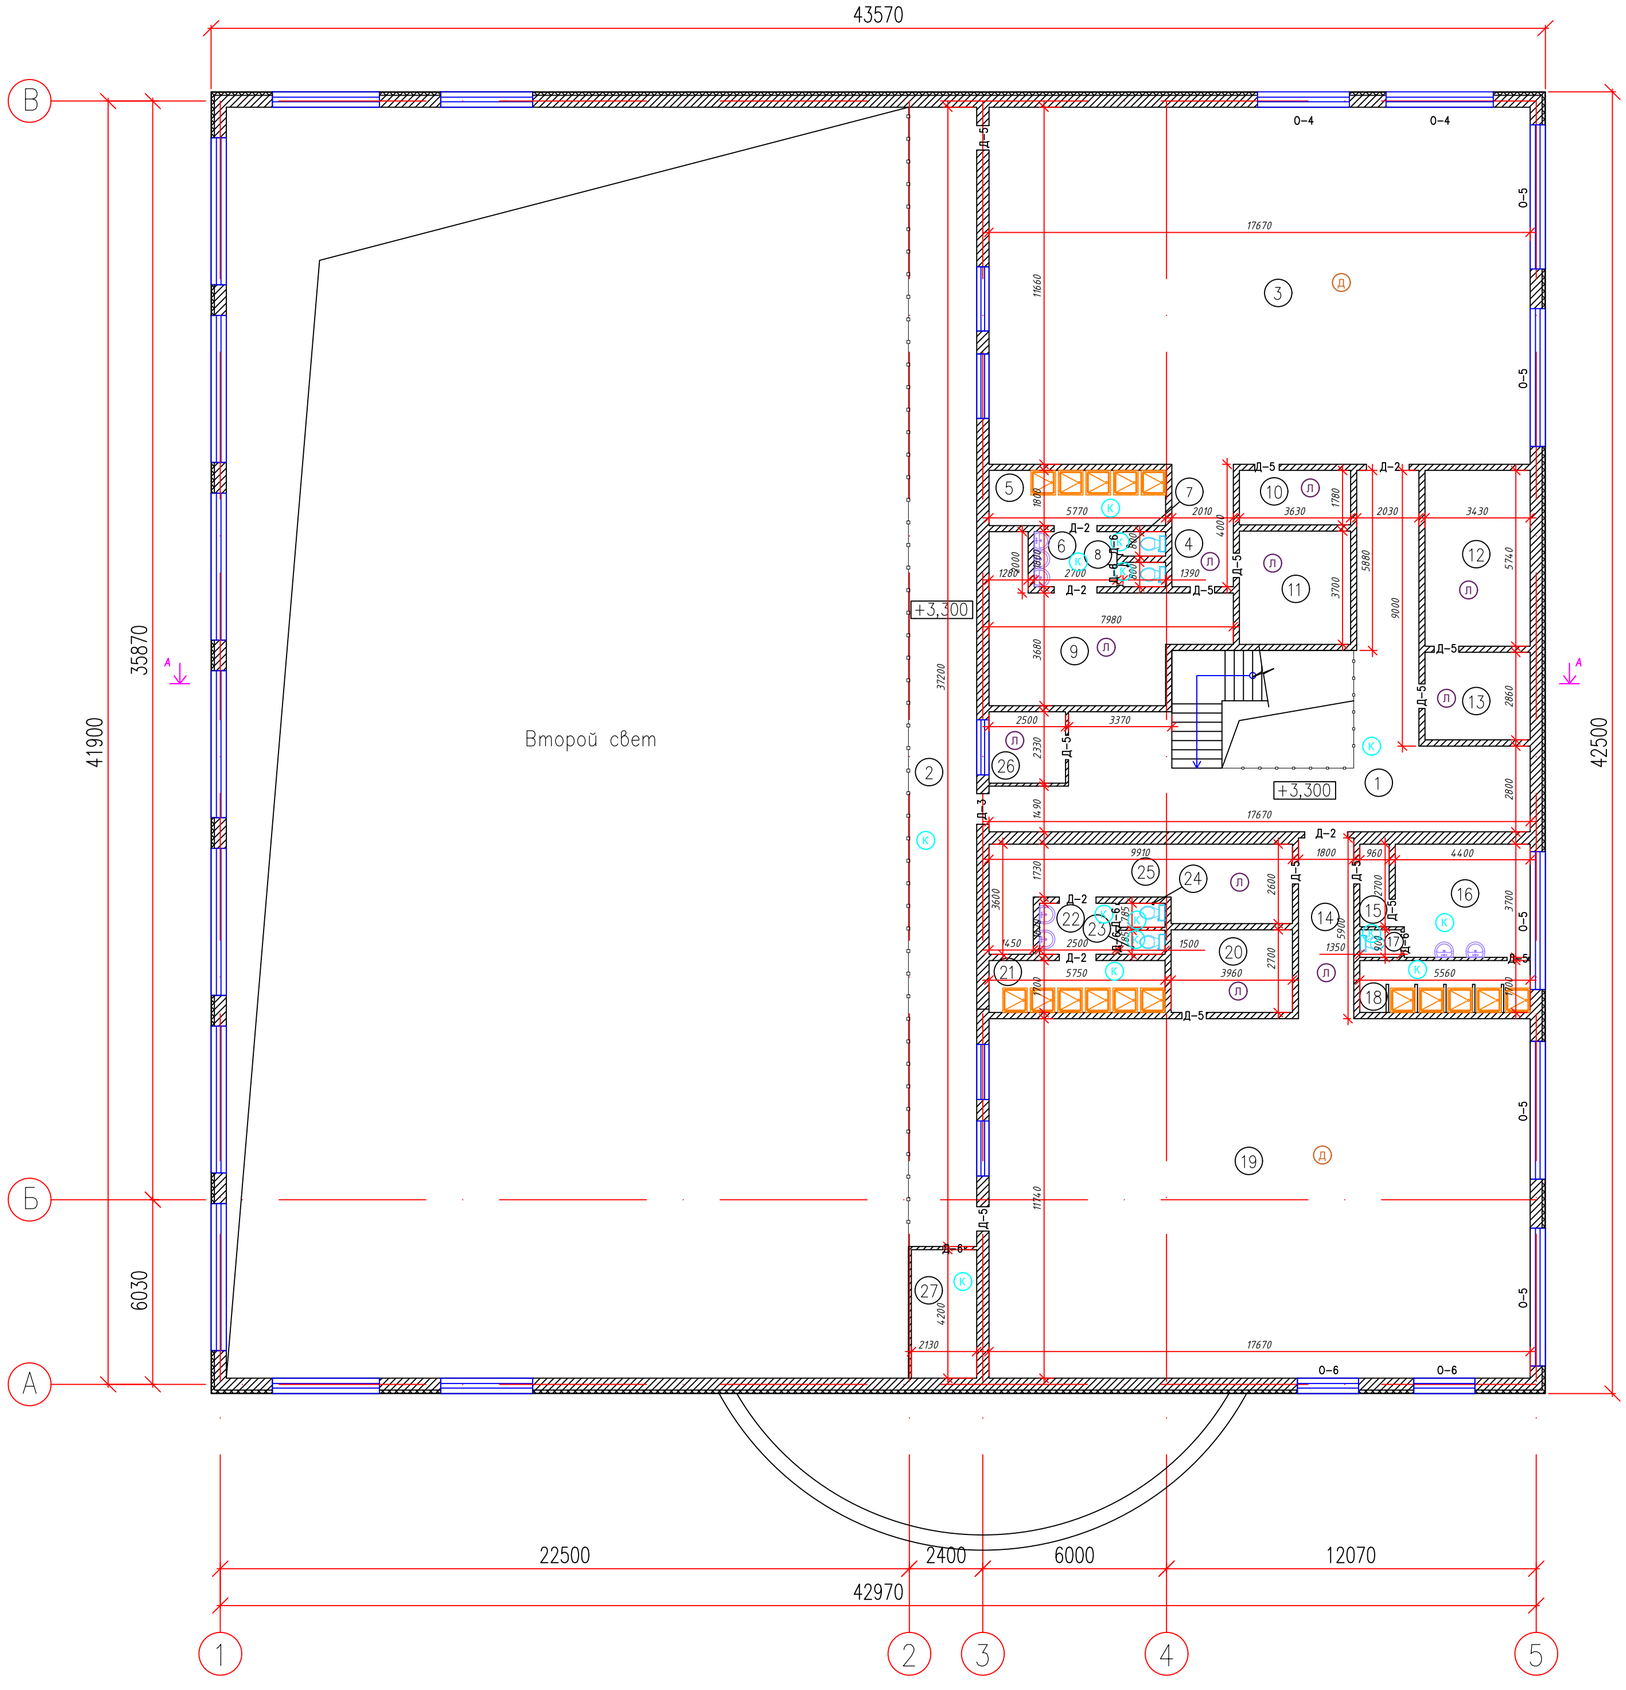

ЭКСПЛИКАЦИЯ ПОМЕЩЕНИЙ 1-ГО ЭТАЖА

НОМЕР ПОМЕ-ЩЕНИЯ	НАИМЕНОВАНИЕ	ПЛОЩАДЬ м²	КАТ. ПОМЕ-ЩЕНИЯ
1	Коридор	64,15	
2	Коридор	82,96	
3	Спортивный зал	206,03	
4	Коридор	8,04	
5	Душевая	10,41	
6	Умывальная	4,86	
7	Туалет	1,11	
8	Туалет	1,11	
9	Раздевалка	27,51	
10	Раздевалка	6,46	
11	Тренерская	13,43	
12	Кабинет	19,69	
13	Кабинет	9,81	
14	Коридор	10,62	
15	Коридор	2,59	
16	Раздевалка	15,99	
17	Туалет	1,2	
18	Душевая	9,45	
19	Спортивный зал	207,45	
20	Тренерская	10,69	
21	Душевая	9,77	
22	Умывальная	4,17	
23	Туалет	1,18	
24	Туалет	1,18	
25	Раздевалка	23,04	
26	Арбитрская	5,82	
27	Вент. камера	8,95	
	ИТОГО:	767,67	

Подп. и дата | Инв. N дубл. | Взам. инв. N° | Подп. и дата | Инв. N° подл.

Изм.	Кол.уч.	Лист N° док.	Подпись	Дата
Разработал				
Проверил	Каиргалиев			
Н. контроль				
ГИП	Каиргалиев			

П-00-22-20-АС

Разработка ПСД по капитальному ремонту двухэтажного спортивного комплекса КГУ "Специализированная детско-юношеская спортивная школа№1 Атырауской области" Управления физической культуры и спорта Атырауской области" г.Атырау, Привокзальный 5 микрорайон 20а.

Стадия	Лист	Листов
РП	7	

Школа

Обмерочный план 2-го этажа

ТОО "ПроектСтройИнжиниринг"

ФОРМАТ А1

ВЕДОМОСТЬ ДЕМОНТАЖА ОТДЕЛКИ ПОМЕЩЕНИЙ 2 этаж (начало).

	Наименование и номер помещения	Пол			Потолок			Стены и перегородки			Низ стен или перегородок (панель)				Примечание
		Площадь	Вид отделки	Цвет	Площадь	Вид отделки	Цвет	Площадь	Вид отделки	Цвет	Площадь	Вид отделки	Высота мм	Цвет	
1	Коридор	64,15	– снятие керамической плитки; – демонтаж стяжки выравнивающей из цементно–песчаного раствора–25 мм;		64,15	– Демонтаж потолка из ГКЛ		130,92	Подготовка поверхности под покраску						
2	Коридор	82,98	– снятие керамической плитки; – демонтаж стяжки выравнивающей из цементно–песчаного раствора–25 мм;		82,98	– Демонтаж потолка из ГКЛ		200,16	Подготовка поверхности под покраску						
3	Спортивный зал	206,03	– снятие дощатого настила из половой доски; – демонтаж деревянных лаг –демонтаж гидроизоляции;		206,03	– Демонтаж потолка из ГКЛ		138,65	Подготовка поверхности под покраску						
4	Коридор	8,04	– снятие линолеума; – демонтаж стяжки выравнивающий из цементно–песчанного раствора–25мм;		8,04	– Демонтаж потолка из ГКЛ		26,64	Подготовка поверхности под покраску						
5	Душевая	10,41	– снятие керамической плитки; – демонтаж стяжки выравнивающей из цементно–песчаного раствора–25 мм; –гидроизоляция–слой руберойда по битумной мастике		10,41	– Демонтаж потолка из ГКЛ		45,42	Подготовка поверхности под покраску		27,25	Керамическая плитка	1800		
6	Умывальная	4,86	– снятие керамической плитки; – демонтаж стяжки выравнивающей из цементно–песчаного раствора–25 мм; –гидроизоляция–слой руберойда по битумной мастике		4,86	– Демонтаж потолка из ГКЛ		19,02	Подготовка поверхности под покраску		11,41	Керамическая плитка	1800		
7	Туалет	1,11	– снятие керамической плитки; – демонтаж стяжки выравнивающей из цементно–песчаного раствора–25 мм; –гидроизоляция–слой руберойда по битумной мастике		1,11	– Демонтаж потолка из ГКЛ		11,73	Подготовка поверхности под покраску		7,04	Керамическая плитка	1800		
8	Туалет	1,11	– снятие керамической плитки; – демонтаж стяжки выравнивающей из цементно–песчаного раствора–25 мм; –гидроизоляция–слой руберойда по битумной мастике		1,11	– Демонтаж потолка из ГКЛ		11,73	Подготовка поверхности под покраску		7,04	Керамическая плитка	1800		
9	Раздевалка	27,51	– снятие линолеума; – демонтаж стяжки выравнивающий из цементно–песчанного раствора–25мм;		27,51	– Демонтаж потолка из ГКЛ		77,76	Подготовка поверхности под покраску		46,66	Керамическая плитка	1800		
10	Раздевалка	6,46	– демонтаж стяжки выравнивающей из – снятие керамической плитки; цементно–песчаного раствора–25 мм;		6,46	– Демонтаж потолка из ГКЛ		30,78	Подготовка поверхности под покраску						
11	Тренерская	13,43	– демонтаж стяжки выравнивающей из – снятие керамической плитки; цементно–песчаного раствора–25 мм;		13,43	– Демонтаж потолка из ГКЛ		42,3	Подготовка поверхности под покраску						
12	Кабинет	19,69	– снятие линолеума; – демонтаж стяжки выравнивающий из цементно–песчанного раствора–25мм;		19,69	– Демонтаж потолка из ГКЛ		53,34	Подготовка поверхности под покраску						
13	Кабинет	9,81	– снятие линолеума; – демонтаж стяжки выравнивающий из цементно–песчанного раствора–25мм;		9,81	– Демонтаж потолка из ГКЛ		36,06	Подготовка поверхности под покраску						
14	Коридор	10,62	– снятие линолеума; – демонтаж стяжки выравнивающий из цементно–песчанного раствора–25мм;		10,62	– Демонтаж потолка из ГКЛ		34,92	Подготовка поверхности под покраску						
15	Коридор	2,59	– снятие линолеума; – демонтаж стяжки выравнивающий из цементно–песчанного раствора–25мм;		2,59	– Демонтаж потолка из ГКЛ		18,6	Подготовка поверхности под покраску						
16	Раздевалка	15,99	– снятие керамической плитки; – демонтаж стяжки выравнивающей из цементно–песчаного раствора–25 мм;		15,99	– Демонтаж потолка из ГКЛ		42,0	Подготовка поверхности под покраску						
17	Туалет	1,2	– снятие керамической плитки; – демонтаж стяжки выравнивающей из цементно–песчаного раствора–25 мм;		1,2	– Демонтаж потолка из ГКЛ		11,73	Подготовка поверхности под покраску		7,04	Керамическая плитка	1800		
18	Душевая	9,45	– снятие керамической плитки; – демонтаж стяжки выравнивающей из цементно–песчаного раствора–25 мм; –гидроизоляция–слой руберойда по битумной мастике		9,45	– Демонтаж потолка из ГКЛ		41,88	Подготовка поверхности под покраску		25,13	Керамическая плитка	1800		

Взам. инв.№ | Подп. и дата | Инв.№ подл.

Изм	Лист	№ докум.	Подп.	Дата
Разраб.		Герасимов		
Проверил		Каиргалиев		
ГИП		Каиргалиев		

П-00-22-20-АС

Разработка ПСД по капитальному ремонту двухэтажного спортивного комплекса КГУ "Специализированная детско-юношеская спортивная школа№1 Атырауской области" Управления физической культуры и спорта Атырауской области" г.Атырау, Привокзальный 5 микрорайон 20а.

Школа	Стадия	Лист	Листов
	РП	8	

Ведомость демонтажа отделки помещений 2–го этажа (начало)

ТОО" ПроектСтройИнжиниринг"

ВЕДОМОСТЬ ДЕМОНТАЖА ОТДЕЛКИ ПОМЕЩЕНИЙ 2 этаж (окончание).

	Наименование и номер помещения	Пол			Потолок			Стены и перегородки			Низ стен или перегородок (панель)				Примечание
		Площадь	Вид отделки	Цвет	Площадь	Вид отделки	Цвет	Площадь	Вид отделки	Цвет	Площадь	Вид отделки	Высота мм	Цвет	
19	Спортивный зал	207,45	– снятие дощатого настила из половой доски; – демонтаж деревянных лаг –демонтаж гидроизоляции;		207,45	– Демонтаж потолка из ГКЛ		146,3	Подготовка поверхности под покраску						
20	Тренерская	10,69	– снятие линолеума; – демонтаж стяжки выравнивающий из цементно–песчанного раствора–25мм;		10,69	– Демонтаж потолка из ГКЛ		38,28	Подготовка поверхности под покраску						
21	Душевая	9,77	– снятие керамической плитки; – демонтаж стяжки выравнивающей из цементно–песчаного раствора–25 мм; –гидроизоляция–слой рубероида по битумной мастике		9,77	– Демонтаж потолка из ГКЛ		42,18	Подготовка поверхности под покраску		25,31	Керамическая плитка	1800		
22	Умывальная	4,17	– снятие керамической плитки; – демонтаж стяжки выравнивающей из цементно–песчаного раствора–25 мм; –гидроизоляция–слой рубероида по битумной мастике		4,17	– Демонтаж потолка из ГКЛ		17,04	Подготовка поверхности под покраску		10,22	Керамическая плитка	1800		
23	Туалет	1,18	– снятие керамической плитки; – демонтаж стяжки выравнивающей из цементно–песчаного раствора–25 мм; –гидроизоляция–слой рубероида по битумной мастике		1,18	– Демонтаж потолка из ГКЛ		11,73	Подготовка поверхности под покраску		7,04	Керамическая плитка	1800		
24	Туалет	1,18	– снятие керамической плитки; – демонтаж стяжки выравнивающей из цементно–песчаного раствора–25 мм; –гидроизоляция–слой рубероида по битумной мастике		1,18	– Демонтаж потолка из ГКЛ		11,73	Подготовка поверхности под покраску		7,04	Керамическая плитка	1800		
25	Раздевалка	23,04	– снятие линолеума; – демонтаж стяжки выравнивающий из цементно–песчанного раствора–25мм;		23,04	– Демонтаж потолка из ГКЛ		82,08	Подготовка поверхности под покраску						
26	Арбитрская	5,82	– снятие линолеума; – демонтаж стяжки выравнивающий из цементно–песчанного раствора–25мм;		5,82	– Демонтаж потолка из ГКЛ		24,3	Подготовка поверхности под покраску						
27	Вент. камера	8,95	– снятие линолеума; – демонтаж стяжки выравнивающий из цементно–песчанного раствора–25мм;		8,95	– Демонтаж потолка из ГКЛ		36,51	Подготовка поверхности под покраску						

Сводная ведомость демонтажа отделки помещений

Nn/n	Наименование работ	Ед. изм.	Кол–во
1	Демонтаж полов из керамической плитки Демонтаж цем.пес. стяжки толщиной 25 мм	м2	880,9
2	Демонтаж полов из линолеума Демонтаж цем.пес. стяжки толщиной 25 мм	м2	301,95
3	Демонтаж дощатого настила из половой доски Демонтаж деревянных лаг Демонтаж гидроизоляции	м2	1330,61
4	Подготовка поверхностей стен под покраску	м2	4384,93
5	Демонтаж керамической плитки с поверхности стен	м2	482,81
6	Подготовка поверхностей потолков под покраску	м2	794,26
7	Демонтаж отделки потолков из ГКЛ	м2	767,69
8	Демонтаж плинтуса ПВХ	м.п.	336,13
9	Демонтаж керамического плинтуса "Сапожок"	м.п.	311,18

Взам. инв.N° | Подп. и дата | Инв.N° подл.

Изм.	Лист	N° докум.	Подп.	Дата
Разраб.		Герасимов		
Проверил		Каиргалиев		
ГИП		Каиргалиев		

П–00–22–20–АС

Разработка ПСД по капитальному ремонту двухэтажного спортивного комплекса КГУ "Специализированная детско–юношеская спортивная школа№1 Атырауской области" Управления физической культуры и спорта Атырауской области" г.Атырау, Привокзальный 5 микрорайон 20а.

Школа	Стадия	Лист	Листов
	РП	9	

Ведомость демонтажа отделки помещений 2–го этажа (окончание)

ТОО" ПроектСтройИнжиниринг"

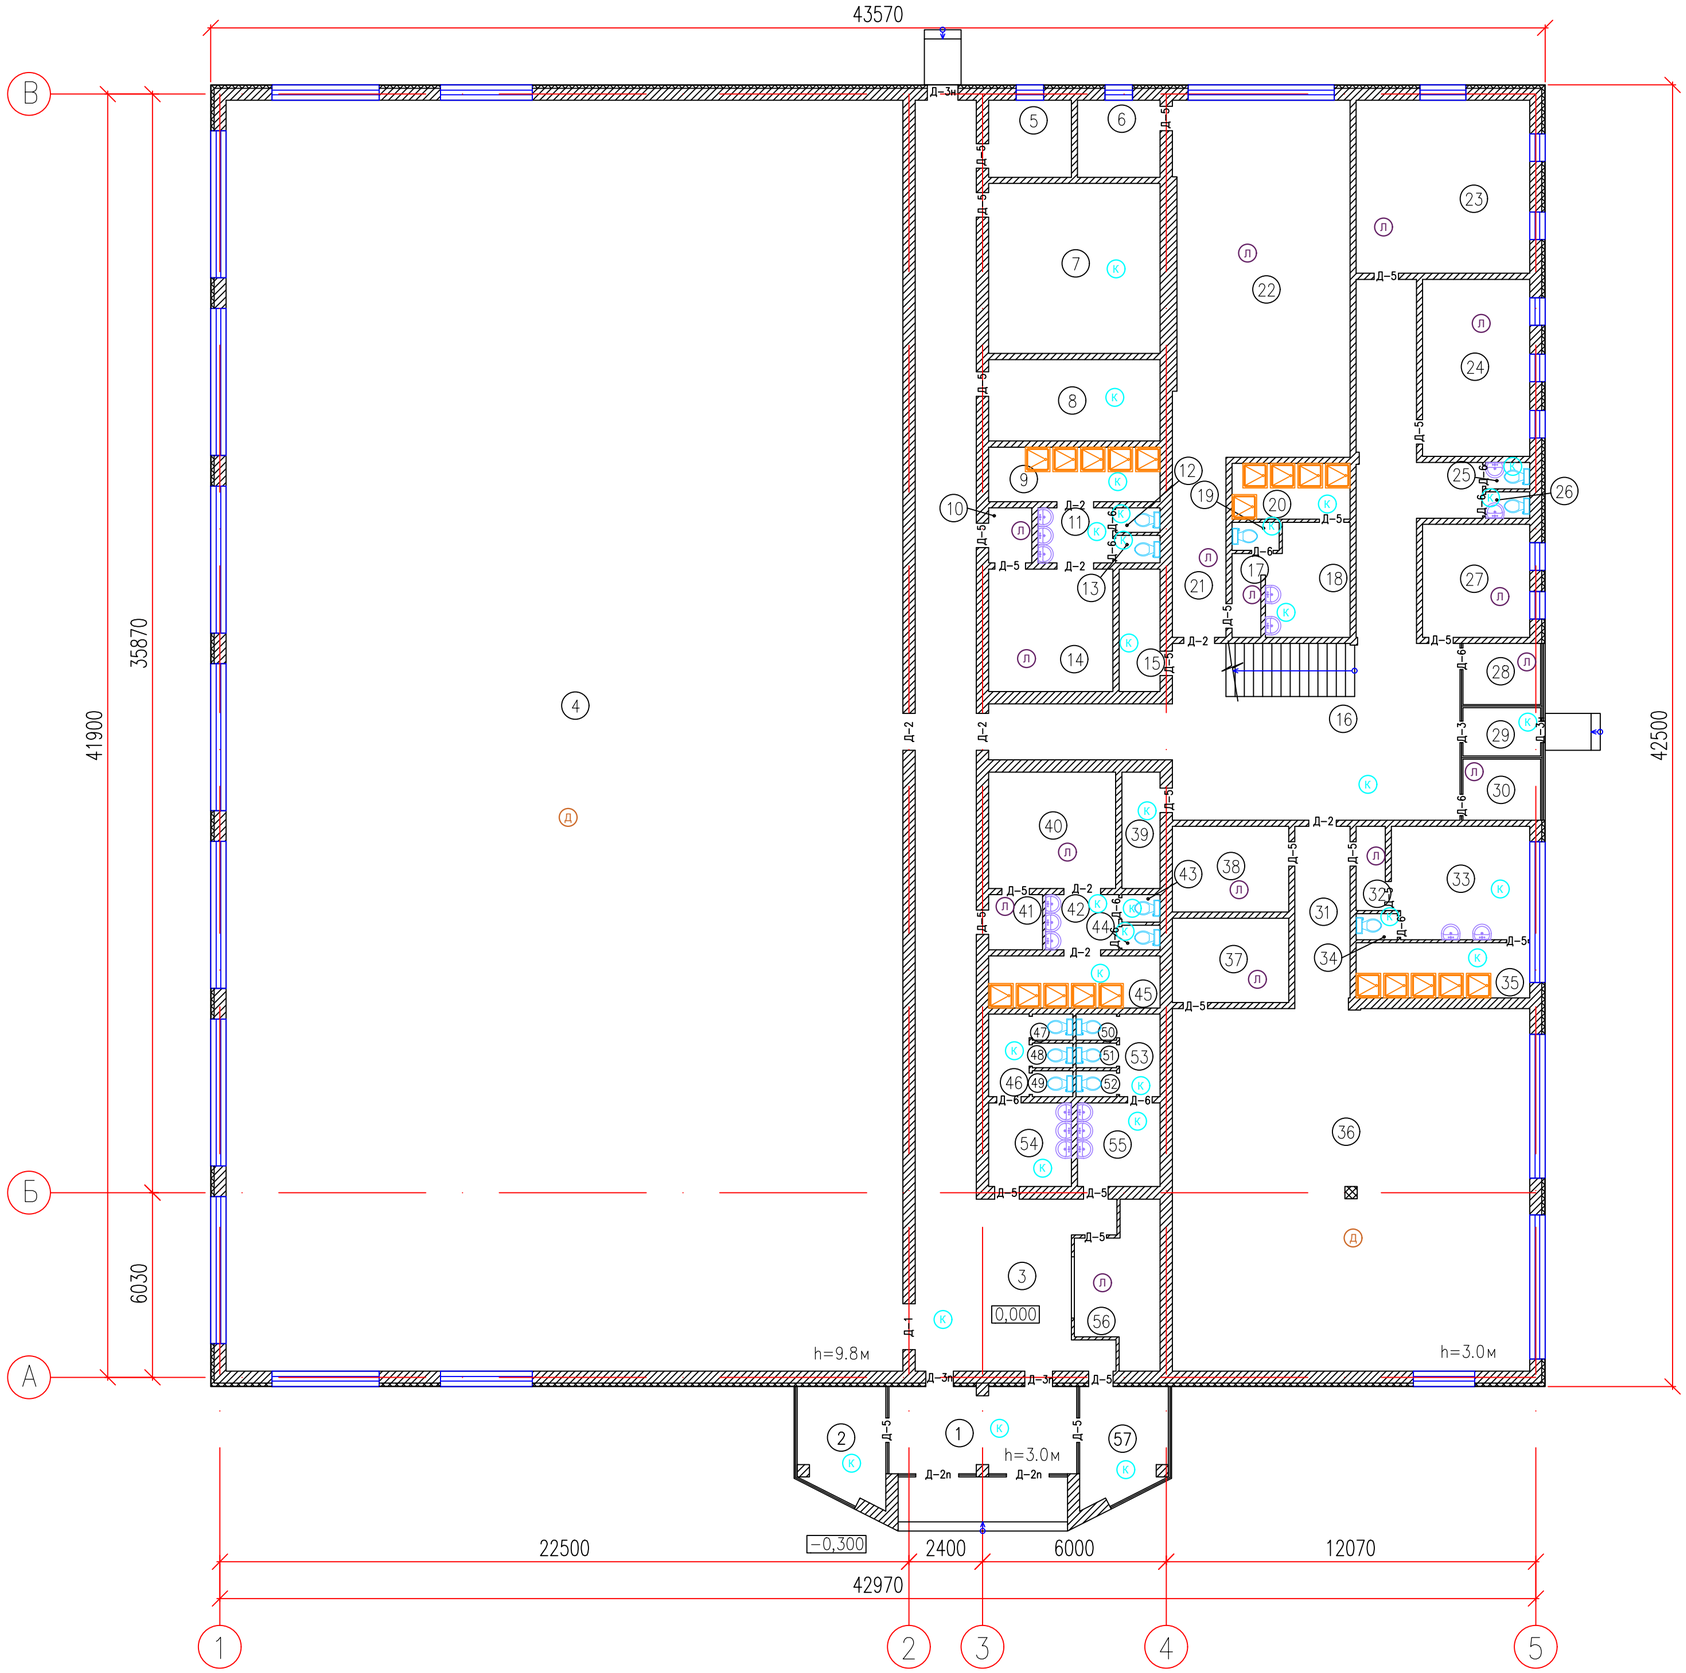

ЭКСПЛИКАЦИЯ ПОМЕЩЕНИЙ 1–ГО ЭТАЖА

НОМЕР ПОМЕ–ЩЕНИЯ	НАИМЕНОВАНИЕ	ПЛОЩАДЬ м²	КАТ. ПОМЕ–ЩЕ–НИЯ
1	Тамбур	17,27	
2	Касса	10,18	
3	Коридор	103,6	
4	Спортивный зал	917,13	
5	Электрощитовая	6,8	
6	Тренерская	6,8	
7	Вент. камера	31,1	
8	Вент. камера	14,9	
9	Душевая	9,97	
10	Коридор	2,54	
11	Умывальная	4,39	
12	Туалет	1,16	
13	Туалет	1,3	
14	Раздевалка	16,24	
15	Кладовка	5,36	
16	Коридор	92,45	
17	Коридор	2,57	
18	Раздевалка	9,82	
19	Туалет	1,4	
20	Душевая	7,01	
21	Коридор	10,3	
22	Тренажерный зал	66,58	
23	Учебный кабинет	32,03	
24	Кабинет	20,23	
25	Туалет	1,24	
26	Туалет	1,24	
27	Кабинет юриста	12,91	
28	Комната	5,05	
29	Тамбур	4,0	
30	Комната	5,05	
31	Коридор	10,69	
32	Коридор	2,61	
33	Раздевалка	16,44	
34	Туалет	1,15	
35	Душевая	10,21	
36	Спортивный зал	138,0	
37	Кладовая	10,45	
38	Тренерская	10,64	
39	Кладовка	4,75	
40	Раздевалка	15,77	
41	Умывальная	3,17	
42	Коридор	4,3	
43	Туалет	1,12	
44	Туалет	1,0	
45	Душевая	9,52	
46	Коридор	3,58	
47	Туалет	1,13	
48	Туалет	1,06	
49	Туалет	1,13	
50	Туалет	1,13	
51	Туалет	1,06	
52	Туалет	1,13	
53	Коридор	3,58	
54	Умывальная	7,37	
55	Умывальная	7,37	
56	Раздевалка	12,21	
57	КПП	10,18	
	ИТОГО:	1711,37	

Подп. и дата | Инв. N дубл. | Взам. инв. N° | Подп. и дата | Инв. N° подл.

Изм.	Кол.уч.	Лист	N° док.	Подпись	Дата
Разработал		Герасимов			
Проверил		Каиргалиев			
Н. контроль					
ГИП		Каиргалиев			

П-00-22-20-АС

Разработка ПСД по капитальному ремонту двухэтажного спортивного комплекса КГУ "Специализированная детско-юношеская спортивная школа№1 Атырауской области" Управления физической культуры и спорта Атырауской области" г.Атырау, Привокзальный 5 микрорайон 20а.

Школа

Стадия	Лист	Листов
РП	10	

Обмерочный план 1-го этажа

ТОО "ПроектСтройИнжиниринг"

ФОРМАТ А1

ВЕДОМОСТЬ ОТДЕЛКИ ПОМЕЩЕНИЙ 1 этаж (начало).

	Наименование и номер помещения	Пол			Потолок			Стены и перегородки			Низ стен или перегородок (панель)				Примечание
		Площадь	Вид отделки	Цвет	Площадь	Вид отделки	Цвет	Площадь	Вид отделки	Цвет	Площадь	Вид отделки	Высота мм	Цвет	
1	Тамбур	17,27	– снятие керамической плитки; – демонтаж стяжки выравнивающей из цементно–песчаного раствора–25 мм;		17,27	– Устройство потолка из ГКЛ 2х12,5мм; – Шпаклевка листов ГКЛ –Окраска в/э краской;		10,26	Окраска в/э краской		15,39	Керамическая плитка	1800		
2	Касса	10,18	– снятие керамической плитки; – демонтаж стяжки выравнивающей из цементно–песчаного раствора–25 мм;		10,18	– Устройство потолка из ГКЛ 2х12,5мм; – Шпаклевка листов ГКЛ –Окраска в/э краской;		26,21	Окраска в/э краской						
3	Коридор	103,6	– снятие керамической плитки; – демонтаж стяжки выравнивающей из цементно–песчаного раствора–25 мм;		103,6	– Устройство потолка из ГКЛ 2х12,5мм; – Шпаклевка листов ГКЛ –Окраска в/э краской;		318,5	Окраска в/э краской						
4	Спортивный зал	917,13	– снятие дощатого настила из половой доски; – демонтаж деревянных лаг –демонтаж гидроизоляции;		917,13			104,0 936,0	Улучшенная штукатурка. Окраска в/э краской						
5	Электрощитовая	6,8	– снятие керамической плитки; – демонтаж стяжки выравнивающей из цементно–песчаного раствора–25 мм;		6,8	– Устройство потолка из ГКЛ 2х12,5мм; – Шпаклевка листов ГКЛ –Окраска в/э краской;		34,86	Окраска в/э краской						
6	Тренерская	6,8	– снятие линолеума; – демонтаж стяжки выравнивающий из цементно–песчанного раствора–25мм;		6,8	– Устройство потолка из ГКЛ 2х12,5мм; – Шпаклевка листов ГКЛ –Окраска в/э краской;		34,86	Окраска в/э краской						
7	Вент.камера	31,1	– снятие керамической плитки; – демонтаж стяжки выравнивающей из цементно–песчаного раствора–25 мм;		31,1	– Устройство потолка из ГКЛ 2х12,5мм; – Шпаклевка листов ГКЛ –Окраска в/э краской;		76,37	Окраска в/э краской						
8	Вент. камера	14,9	– снятие керамической плитки; – демонтаж стяжки выравнивающей из цементно–песчаного раствора–25 мм;		14,9	– Устройство потолка из ГКЛ 2х12,5мм; – Шпаклевка листов ГКЛ –Окраска в/э краской;		49,98	Окраска в/э краской						
9	Душевая	9,97	– снятие керамической плитки; – демонтаж стяжки выравнивающей из цементно–песчаного раствора–25 мм; –гидроизоляция–слой руберойда по битумной мастике		9,97	– Устройство потолка из ГКЛ 2х12,5мм; – Шпаклевка листов ГКЛ –Окраска в/э краской;		19,66	Окраска в/э краской		29,48	Керамическая плитка	1800		
10	Коридор	2,54	– снятие керамической плитки; – демонтаж стяжки выравнивающей из цементно–песчаного раствора–25 мм;		2,54	– Устройство потолка из ГКЛ 2х12,5мм; – Шпаклевка листов ГКЛ –Окраска в/э краской;		19,11	Окраска в/э краской						
11	Умывальная	4,39	– снятие керамической плитки; – демонтаж стяжки выравнивающей из цементно–песчаного раствора–25 мм; –гидроизоляция–слой руберойда по битумной мастике		4,39	– Устройство потолка из ГКЛ 2х12,5мм; – Шпаклевка листов ГКЛ –Окраска в/э краской;		8,93	Окраска в/э краской		13,4	Керамическая плитка	1800		
12	Туалет	1,16	– снятие керамической плитки; – демонтаж стяжки выравнивающей из цементно–песчаного раствора–25 мм; –гидроизоляция–слой руберойда по битумной мастике		1,16	– Устройство потолка из ГКЛ 2х12,5мм; – Шпаклевка листов ГКЛ –Окраска в/э краской;		5,57	Окраска в/э краской		8,36	Керамическая плитка	1800		
13	Туалет	1,3	– снятие керамической плитки; – демонтаж стяжки выравнивающей из цементно–песчаного раствора–25 мм; –гидроизоляция–слой руберойда по битумной мастике		1,3	– Устройство потолка из ГКЛ 2х12,5мм; – Шпаклевка листов ГКЛ –Окраска в/э краской;		5,57	Окраска в/э краской		8,38	Керамическая плитка	1800		
14	Раздевалка	16,24	– снятие линолеума; – демонтаж стяжки выравнивающий из цементно–песчанного раствора–25мм;		16,24	– Устройство потолка из ГКЛ 2х12,5мм; – Шпаклевка листов ГКЛ –Окраска в/э краской;		52,22	Окраска в/э краской						
15	Кладовка	5,36	– снятие линолеума; – демонтаж стяжки выравнивающий из цементно–песчанного раствора–25мм;		5,36	– Устройство потолка из ГКЛ 2х12,5мм; – Шпаклевка листов ГКЛ –Окраска в/э краской;		35,91	Окраска в/э краской						
16	Коридор	92,45	– снятие керамической плитки; – демонтаж стяжки выравнивающей из цементно–песчаного раствора–25 мм;		92,45	– Устройство потолка из ГКЛ 2х12,5мм; – Шпаклевка листов ГКЛ –Окраска в/э краской;		139,82	Окраска в/э краской						
17	Коридор	2,57	– снятие керамической плитки; – демонтаж стяжки выравнивающей из цементно–песчаного раствора–25 мм;		2,57	– Устройство потолка из ГКЛ 2х12,5мм; – Шпаклевка листов ГКЛ –Окраска в/э краской;		22,4	Окраска в/э краской						
18	Раздевалка	9,82	– снятие керамической плитки; – демонтаж стяжки выравнивающей из цементно–песчаного раствора–25 мм; –гидроизоляция–слой руберойда по битумной мастике		9,82	– Устройство потолка из ГКЛ 2х12,5мм; – Шпаклевка листов ГКЛ –Окраска в/э краской;		42,28	Окраска в/э краской						

Взам. инв.№ | Подп. и дата | Инв.№ подл.

Изм.	Лист	№ докум.	Подп.	Дата
Разраб.		Герасимов		
Проверил		Каиргалиев		
ГИП		Каиргалиев		

П–00–22–20–АС

Разработка ПСД по капитальному ремонту двухэтажного спортивного комплекса КГУ "Специализированная детско-юношеская спортивная школа№1 Атырауской области" Управления физической культуры и спорта Атырауской области" г.Атырау, Привокзальный 5 микрорайон 20а.

Школа	Стадия	Лист	Листов
	РП	11	

Ведомость отделки помещений 1–го этажа (начало)

ТОО" ПроектСтройИнжиниринг"

ВЕДОМОСТЬ ОТДЕЛКИ ПОМЕЩЕНИЙ 1 этаж (продолжение).

	Наименование и номер помещения	Пол			Потолок			Стены и перегородки			Низ стен или перегородок (панель)				Примечание
		Площадь	Вид отделки	Цвет	Площадь	Вид отделки	Цвет	Площадь	Вид отделки	Цвет	Площадь	Вид отделки	Высота мм	Цвет	
19	Туалет	1,4	– снятие керамической плитки; – демонтаж стяжки выравнивающей из цементно–песчаного раствора–25 мм; –гидроизоляция–слой рубероида по битумной мастике		1,4	– Устройство потолка из ГКЛ 2х12,5мм; – Шпаклевка листов ГКЛ –Окраска в/э краской;		6,3	Окраска в/э краской		9,45	Керамическая плитка	1800		
20	Душевая	7,01	– снятие керамической плитки; – демонтаж стяжки выравнивающей из цементно–песчаного раствора–25 мм; –гидроизоляция–слой рубероида по битумной мастике		7,01	– Устройство потолка из ГКЛ 2х12,5мм; – Шпаклевка листов ГКЛ –Окраска в/э краской;		15,2	Окраска в/э краской		22,81	Керамическая плитка	1800		
21	Коридор	10,3	– снятие керамической плитки; – демонтаж стяжки выравнивающей из цементно–песчаного раствора–25 мм;		10,3	– Устройство потолка из ГКЛ 2х12,5мм; – Шпаклевка листов ГКЛ –Окраска в/э краской;		43,51	Окраска в/э краской						
22	Тренажерный зал	66,58	– снятие гомогенного линолеума; – демонтаж стяжки выравнивающий из цементно–песчанного раствора–25мм;		66,58	– Устройство потолка из ГКЛ 2х12,5мм; – Шпаклевка листов ГКЛ –Окраска в/э краской;		109,65	Окраска в/э краской						
23	Учебный кабинет	32,03	– снятие линолеума; – демонтаж стяжки выравнивающий из цементно–песчанного раствора–25мм;		32,03	– Устройство потолка из ГКЛ 2х12,5мм; – Шпаклевка листов ГКЛ –Окраска в/э краской;		71,86	Окраска в/э краской						
24	Кабинет	20,23	– снятие линолеума; – демонтаж стяжки выравнивающий из цементно–песчанного раствора–25мм;		20,23	– Устройство потолка из ГКЛ 2х12,5мм; – Шпаклевка листов ГКЛ –Окраска в/э краской;		59,23	Окраска в/э краской						
25	Туалет	1,24	– снятие керамической плитки; – демонтаж стяжки выравнивающей из цементно–песчаного раствора–25 мм; –гидроизоляция–слой рубероида по битумной мастике		1,24	– Устройство потолка из ГКЛ 2х12,5мм; – Шпаклевка листов ГКЛ –Окраска в/э краской;		5,57	Окраска в/э краской		8,36	Керамическая плитка	1800		
26	Туалет	1,24	– снятие керамической плитки; – демонтаж стяжки выравнивающей из цементно–песчаного раствора–25 мм; –гидроизоляция–слой рубероида по битумной мастике		1,24	– Устройство потолка из ГКЛ 2х12,5мм; – Шпаклевка листов ГКЛ –Окраска в/э краской;		5,57	Окраска в/э краской		8,36	Керамическая плитка	1800		
27	Кабинет юриста	12,91	– снятие линолеума; – демонтаж стяжки выравнивающий из цементно–песчанного раствора–25мм;		12,91	– Устройство потолка из ГКЛ 2х12,5мм; – Шпаклевка листов ГКЛ –Окраска в/э краской;		45,95	Окраска в/э краской						
28	Комната	5,05	– снятие линолеума; – демонтаж стяжки выравнивающий из цементно–песчанного раствора–25мм;		5,05	– Устройство потолка из ГКЛ 2х12,5мм; – Шпаклевка листов ГКЛ –Окраска в/э краской;		8,86	Окраска в/э краской						
29	Тамбур	4,0	– снятие керамической плитки; – демонтаж стяжки выравнивающей из цементно–песчаного раствора–25 мм;		4,0	– Устройство потолка из ГКЛ 2х12,5мм; – Шпаклевка листов ГКЛ –Окраска в/э краской;		3,43	Окраска в/э краской						
30	Комната	5,05	– снятие линолеума; – демонтаж стяжки выравнивающий из цементно–песчанного раствора–25мм;		5,05	– Устройство потолка из ГКЛ 2х12,5мм; – Шпаклевка листов ГКЛ –Окраска в/э краской;		8,86	Окраска в/э краской						
31	Коридор	10,69	– снятие керамической плитки; – демонтаж стяжки выравнивающей из цементно–песчаного раствора–25 мм;		10,69	– Устройство потолка из ГКЛ 2х12,5мм; – Шпаклевка листов ГКЛ –Окраска в/э краской;		42,7	Окраска в/э краской						
32	Коридор	2,61	– снятие керамической плитки; – демонтаж стяжки выравнивающей из цементно–песчаного раствора–25 мм;		2,61	– Устройство потолка из ГКЛ 2х12,5мм; – Шпаклевка листов ГКЛ –Окраска в/э краской;		21,7	Окраска в/э краской						
33	Раздевалка	16,44	– снятие керамической плитки; – демонтаж стяжки выравнивающей из цементно–песчаного раствора–25 мм; –гидроизоляция–слой рубероида по битумной мастике		16,44	– Устройство потолка из ГКЛ 2х12,5мм; – Шпаклевка листов ГКЛ –Окраска в/э краской;		51,87	Окраска в/э краской						
34	Туалет	1,15	– снятие керамической плитки; – демонтаж стяжки выравнивающей из цементно–песчаного раствора–25 мм; –гидроизоляция–слой рубероида по битумной мастике		1,15	– Устройство потолка из ГКЛ 2х12,5мм; – Шпаклевка листов ГКЛ –Окраска в/э краской;		5,57	Окраска в/э краской		8,36	Керамическая плитка	1800		
35	Душевая	10,21	– снятие керамической плитки; – демонтаж стяжки выравнивающей из цементно–песчаного раствора–25 мм; –гидроизоляция–слой рубероида по битумной мастике		10,21	– Устройство потолка из ГКЛ 2х12,5мм; – Шпаклевка листов ГКЛ –Окраска в/э краской;		20,24	Окраска в/э краской		30,37	Керамическая плитка	1800		
36	Спортивный зал	138,0			138,0	– Устройство потолка из ГКЛ 2х12,5мм; – Шпаклевка листов ГКЛ –Окраска в/э краской;		144,22	Окраска в/э краской						

Взам. инв.N°

Подп. и дата

Инв.N° подл.

Изм	Лист	N° докум.	Подп.	Дата
Разраб.		Герасимов		
Провери		Каиргалиев		
ГИП		Каиргалиев		

П–00–22–20–АС

Разработка ПСД по капитальному ремонту двухэтажного спортивного комплекса КГУ "Специализированная детско-юношеская спортивная школа№1 Атырауской области" Управления физической культуры и спорта Атырауской области" г.Атырау, Привокзальный 5 микрорайон 20а.

Школа	Стадия	Лист	Листов
	РП	12	

Ведомость отделки помещений 1–го этажа (продолжение)

ТОО" ПроектСтройИнжиниринг"

ВЕДОМОСТЬ ОТДЕЛКИ ПОМЕЩЕНИЙ 1 этаж (окончание).

	Наименование и номер помещения	Пол			Потолок			Стены и перегородки			Низ стен или перегородок (панель)				Примечание
		Площадь	Вид отделки	Цвет	Площадь	Вид отделки	Цвет	Площадь	Вид отделки	Цвет	Площадь	Вид отделки	Высота мм	Цвет	
37	Кладовая	10,45	– снятие керамической плитки; – демонтаж стяжки выравнивающей из цементно–песчаного раствора–25 мм;		10,45	– Устройство потолка из ГКЛ 2х12,5мм; – Шпаклевка листов ГКЛ –Окраска в/э краской;		44,17	Окраска в/э краской						
38	Тренерская	10,64	– снятие керамической плитки; – демонтаж стяжки выравнивающей из цементно–песчаного раствора–25 мм; –гидроизоляция–слой руберойда по битумной мастике		10,64	– Устройство потолка из ГКЛ 2х12,5мм; – Шпаклевка листов ГКЛ –Окраска в/э краской;		44,52	Окраска в/э краской						
39	Кладовка	4,75	– снятие керамической плитки; – демонтаж стяжки выравнивающей из цементно–песчаного раствора–25 мм;		4,75	– Устройство потолка из ГКЛ 2х12,5мм; – Шпаклевка листов ГКЛ –Окраска в/э краской;		33,88	Окраска в/э краской						
40	Раздевалка	15,77	– снятие линолеума; – демонтаж стяжки выравнивающий из цементно–песчанного раствора–25мм;		15,77	– Устройство потолка из ГКЛ 2х12,5мм; – Шпаклевка листов ГКЛ –Окраска в/э краской;		51,24	Окраска в/э краской						
41	Умывальная	3,17	– снятие керамической плитки; – демонтаж стяжки выравнивающей из цементно–песчаного раствора–25 мм; –гидроизоляция–слой руберойда по битумной мастике		3,17	– Устройство потолка из ГКЛ 2х12,5мм; – Шпаклевка листов ГКЛ –Окраска в/э краской;		8,54	Окраска в/э краской		12,81	Керамическая плитка	1800		
42	Умывальная	4,3	– снятие керамической плитки; – демонтаж стяжки выравнивающей из цементно–песчаного раствора–25 мм; –гидроизоляция–слой руберойда по битумной мастике		4,3	– Устройство потолка из ГКЛ 2х12,5мм; – Шпаклевка листов ГКЛ –Окраска в/э краской;		8,54	Окраска в/э краской		12,81	Керамическая плитка	1800		
43	Туалет	1,14	– снятие керамической плитки; – демонтаж стяжки выравнивающей из цементно–песчаного раствора–25 мм; –гидроизоляция–слой руберойда по битумной мастике		1,14	– Устройство потолка из ГКЛ 2х12,5мм; – Шпаклевка листов ГКЛ –Окраска в/э краской;		5,43	Окраска в/э краской		8,15	Керамическая плитка	1800		
44	Туалет	1,0	– снятие керамической плитки; – демонтаж стяжки выравнивающей из цементно–песчаного раствора–25 мм; –гидроизоляция–слой руберойда по битумной мастике		1,0	– Устройство потолка из ГКЛ 2х12,5мм; – Шпаклевка листов ГКЛ –Окраска в/э краской;		5,43	Окраска в/э краской		8,15	Керамическая плитка	1800		
45	Душевая	9,52	– снятие керамической плитки; – демонтаж стяжки выравнивающей из цементно–песчаного раствора–25 мм; –гидроизоляция–слой руберойда по битумной мастике		9,52	– Устройство потолка из ГКЛ 2х12,5мм; – Шпаклевка листов ГКЛ –Окраска в/э краской;		19,43	Окраска в/э краской		29,15	Керамическая плитка	1800		
46	Коридор	3,58	– снятие керамической плитки; – демонтаж стяжки выравнивающей из цементно–песчаного раствора–25 мм; –гидроизоляция–слой руберойда по битумной мастике		3,58	– Устройство потолка из ГКЛ 2х12,5мм; – Шпаклевка листов ГКЛ –Окраска в/э краской;		22,12	Окраска в/э краской						
47–52	Туалет	6,64	– снятие керамической плитки; – демонтаж стяжки выравнивающей из цементно–песчаного раствора–25 мм; –гидроизоляция–слой руберойда по битумной мастике		6,64	– Устройство потолка из ГКЛ 2х12,5мм; – Шпаклевка листов ГКЛ –Окраска в/э краской;		32,22	Окраска в/э краской		54,64	Керамическая плитка	1800		
53	Коридор	3,58	– снятие керамической плитки; – демонтаж стяжки выравнивающей из цементно–песчаного раствора–25 мм; –гидроизоляция–слой руберойда по битумной мастике		3,58	– Устройство потолка из ГКЛ 2х12,5мм; – Шпаклевка листов ГКЛ –Окраска в/э краской;		22,12	Окраска в/э краской						
54	Умывальная	7,37	– снятие керамической плитки; – демонтаж стяжки выравнивающей из цементно–песчаного раствора–25 мм; –гидроизоляция–слой руберойда по битумной мастике		7,37	– Устройство потолка из ГКЛ 2х12,5мм; – Шпаклевка листов ГКЛ –Окраска в/э краской;		13,86	Окраска в/э краской		20,79	Керамическая плитка	1800		
55	Умывальная	7,37	– снятие керамической плитки; – демонтаж стяжки выравнивающей из цементно–песчаного раствора–25 мм; –гидроизоляция–слой руберойда по битумной мастике		7,37	– Устройство потолка из ГКЛ 2х12,5мм; – Шпаклевка листов ГКЛ –Окраска в/э краской;		13,86	Окраска в/э краской		20,79	Керамическая плитка	1800		
56	Гардероб	12,21	– снятие линолеума; – демонтаж стяжки выравнивающий из цементно–песчанного раствора–25мм;		12,21	– Устройство потолка из ГКЛ 2х12,5мм; – Шпаклевка листов ГКЛ –Окраска в/э краской;		54,47	Окраска в/э краской						
57	КПП	10,18	– снятие керамической плитки; – демонтаж стяжки выравнивающей из цементно–песчаного раствора–25 мм;		10,18	– Устройство потолка из ГКЛ 2х12,5мм; – Шпаклевка листов ГКЛ –Окраска в/э краской;		26,51	Окраска в/э краской						

Взам. инв.№ | Подп. и дата | Инв.№ подл.

Изм.	Лист	№ докум.	Подп.	Дата
Разраб.		Герасимов		
Проверил		Каиргалиев А.		
ГИП		Каиргалиев А.		

П-00-22-20-АС

Разработка ПСД по капитальному ремонту двухэтажного спортивного комплекса КГУ "Специализированная детско-юношеская спортивная школа№1 Атырауской области" Управления физической культуры и спорта Атырауской области" г.Атырау, Привокзальный 5 микрорайон 20а.

Школа

Стадия	Лист	Листов
РП	13	

Ведомость отделки помещений 1–го этажа (окончание)

ТОО" ПроектСтройИнжиниринг"

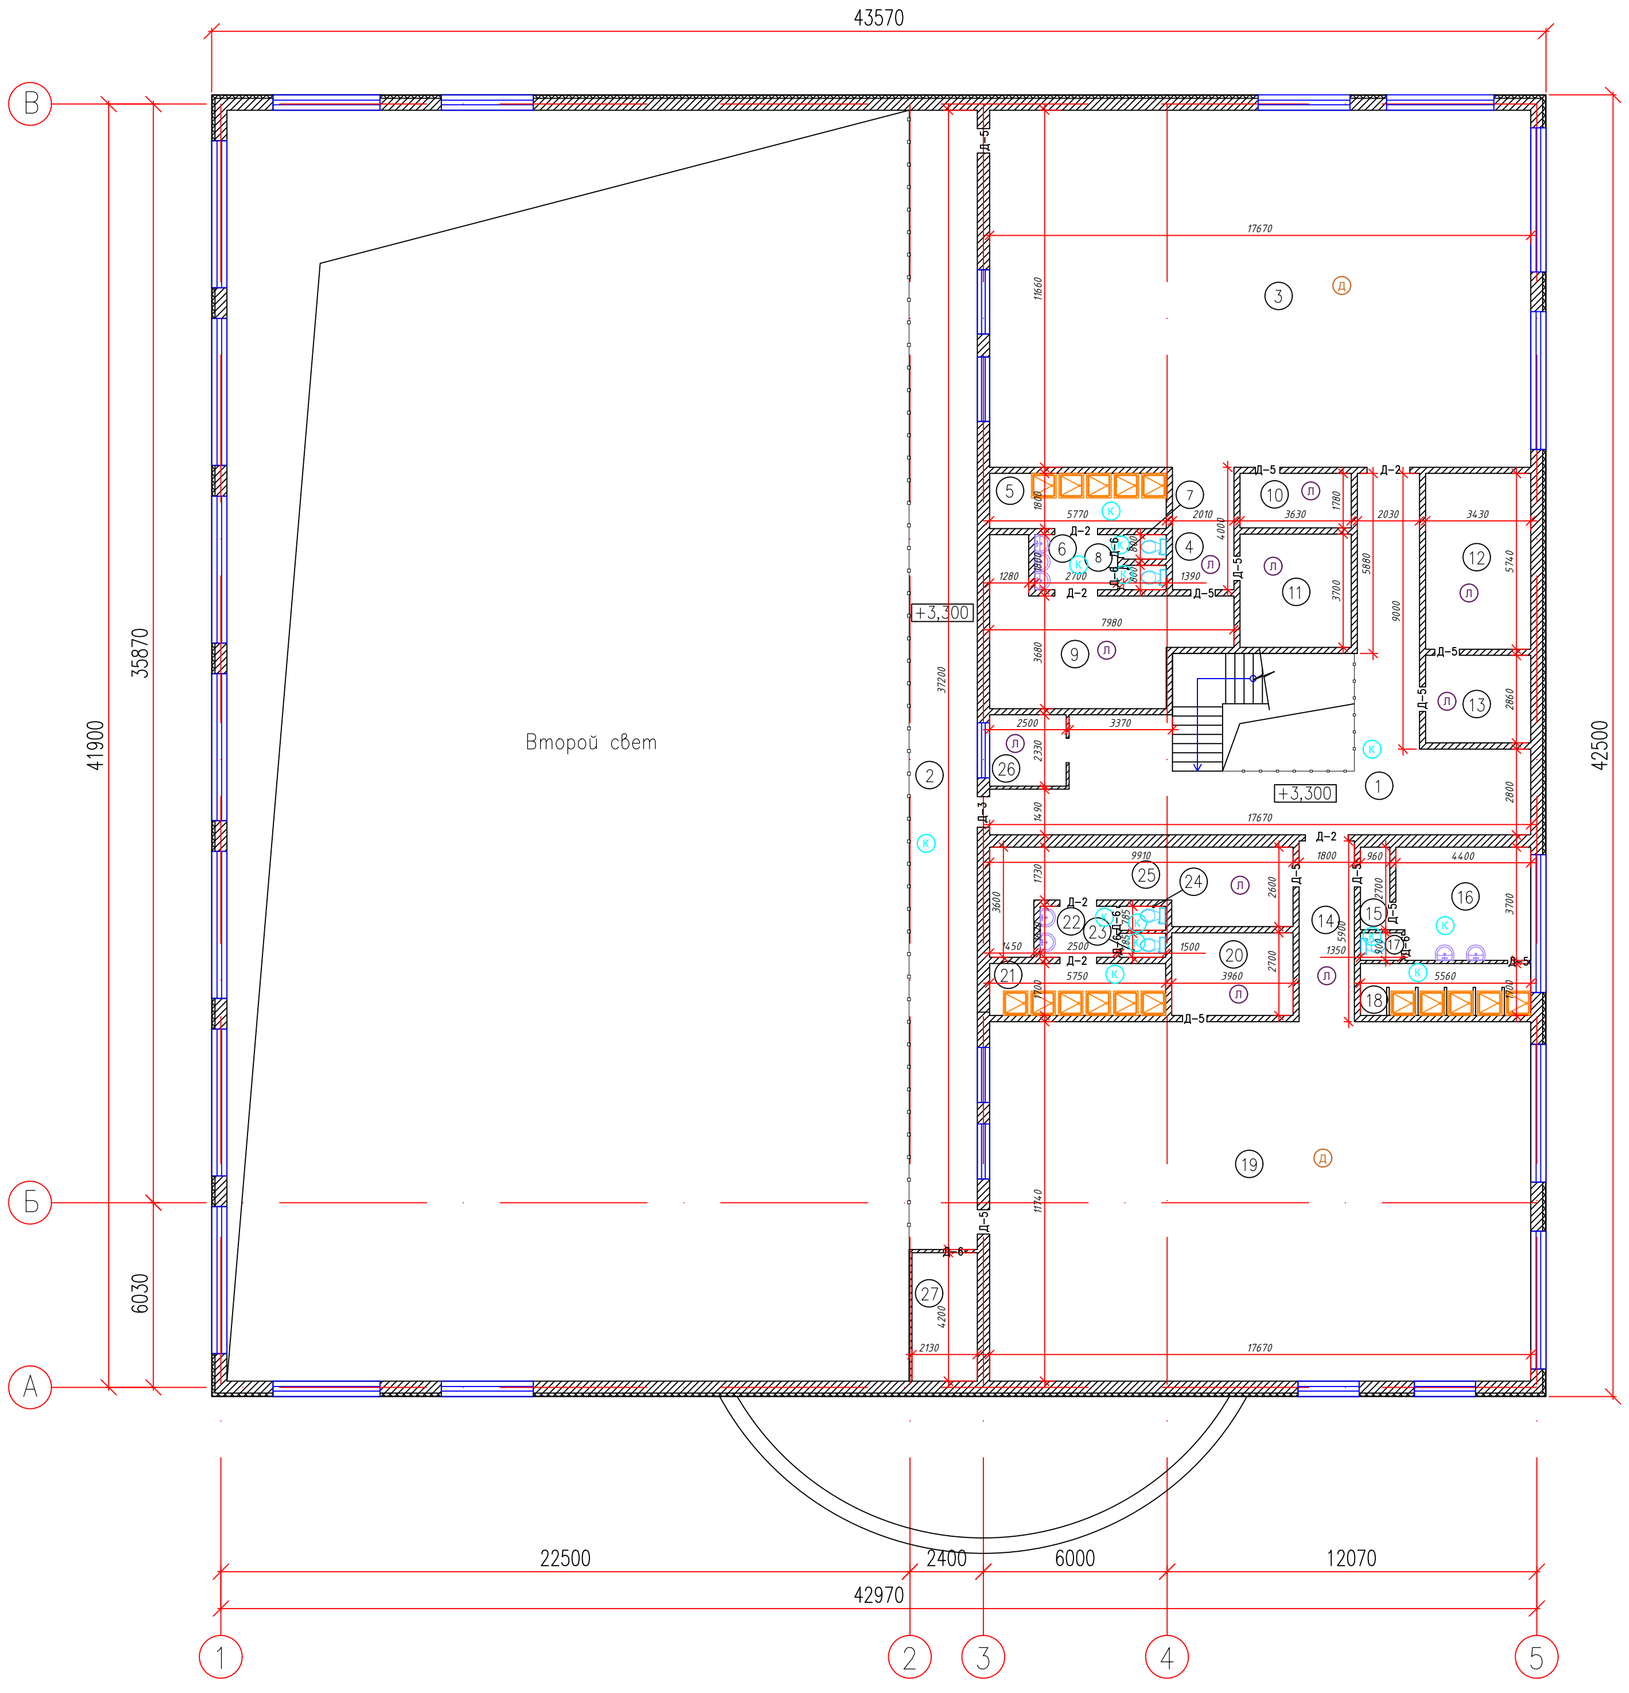

ЭКСПЛИКАЦИЯ ПОМЕЩЕНИЙ 1–ГО ЭТАЖА

НОМЕР ПОМЕ–ЩЕНИЯ	НАИМЕНОВАНИЕ	ПЛОЩАДЬ м²	КАТ. ПОМЕ–ЩЕ–НИЯ
1	Коридор	64,15	
2	Коридор	82,96	
3	Спортивный зал	206,03	
4	Коридор	8,04	
5	Душевая	10,41	
6	Умывальная	4,86	
7	Туалет	1,11	
8	Туалет	1,11	
9	Раздевалка	27,51	
10	Раздевалка	6,46	
11	Тренерская	13,43	
12	Кабинет	19,69	
13	Кабинет	9,81	
14	Коридор	10,62	
15	Коридор	2,59	
16	Раздевалка	15,99	
17	Туалет	1,2	
18	Душевая	9,45	
19	Спортивный зал	207,45	
20	Тренерская	10,69	
21	Душевая	9,77	
22	Умывальная	4,17	
23	Туалет	1,18	
24	Туалет	1,18	
25	Раздевалка	23,04	
26	Арбитрская	5,82	
27	Вент. камера	8,95	
	ИТОГО:	767,67	

Ведомость демонтажных работ

№ п/п	Наименование работ	Ед. Изм.	Кол-во
	Демонтажные работы		
	Дверные проёмы 1 этажа		
Д–1	Демонтаж внутренних деревянных дверных блоков ДГ 21–15	Шт	1
Д–2	Демонтаж внутренних деревянных дверных блоков ДГ 21–12	Шт	11
Д–3	Демонтаж внутренних деревянных дверных блоков ДГ 21–10	Шт	5
Д–5	Демонтаж внутренних деревянных дверных блоков ДГ 21–8	Шт	37
Д–6	Демонтаж внутренних деревянных дверных блоков ДГ 21–7	Шт	22
	Оконные проемы		
О–1	Демонтаж оконных блоков из ПВХ разм.2650х4800	Шт	4
О–2	Демонтаж оконных блоков из ПВХ разм.2000х4800	Шт	3
О–3	Демонтаж оконных блоков из ПВХ разм.1500х900	Шт	9
О–4	Демонтаж оконных блоков из ПВХ разм.1000х3000	Шт	4
О–5	Демонтаж оконных блоков из ПВХ разм.1000х4700	Шт	9
О–6	Демонтаж оконных блоков из ПВХ разм.2500х1500	Шт	3
О–7	Демонтаж оконных блоков из ПВХ разм.1500х1500	Шт	1
О–8	Демонтаж оконных блоков из ПВХ разм.2500х3000	Шт	2
О–9	Демонтаж оконных блоков из ПВХ разм.1500х3000	Шт	2
О–10	Демонтаж оконных блоков из ПВХ разм.2200х3000	Шт	2
	Подоконные слибы		
ПД–3	Профиль подоконный (1100Х250)	Шт	9
ПД–7	Профиль подоконный (1700Х250)	Шт	1
ПД–9	Профиль подоконный (3200Х250)	Шт	2
ПД–10	Профиль подоконный (2400Х250)	Шт	2
	Доски подоконные		
ПП–3	Профиль подоконный (1100Х250)	Шт	9
ПП–7	Профиль подоконный (1700Х250)	Шт	1
ПП–9	Профиль подоконный (3200Х250)	Шт	2
ПП–10	Профиль подоконный (2400Х250)	Шт	2

Подп. и дата | Инв. N дубл. | Взам. инв. N° | Подп. и дата | Инв. N° подл.

Изм.	Кол.уч.	Лист	N° док.	Подпись	Дата
Разработал		Герасимов			
Проверил		Каиргалиев			
Н. контроль					
ГИП		Каиргалиев			

П–00–22–20–АС

Разработка ПСД по капитальному ремонту двухэтажного спортивного комплекса КГУ "Специализированная детско-юношеская спортивная школа№1 Атырауской области" Управления физической культуры и спорта Атырауской области" г.Атырау, Привокзальный 5 микрорайон 20а.

Стадия	Лист	Листов
РП	14	

Школа

Обмерочный план 2–го этажа

ТОО "ПроектСтройИнжиниринг"

ФОРМАТ А1

ВЕДОМОСТЬ ДЕМОНТАЖА ОТДЕЛКИ ПОМЕЩЕНИЙ 2 этаж (начало).

	Наименование и номер помещения	Пол			Потолок			Стены и перегородки		Низ стен или перегородок (панель)				Примечание
		Площадь	Вид отделки	Цвет	Площадь	Вид отделки	Цвет	Площадь	Вид отделки Цвет	Площадь	Вид отделки	Высота мм	Цвет	
1	Коридор	64,15	– снятие керамической плитки; – демонтаж стяжки выравнивающей из цементно–песчаного раствора–25 мм;		64,15	– Устройство потолка из ГКЛ 2х12,5мм; – Шпаклевка листов ГКЛ –Окраска в/э краской;		52,37	Окраска в/э краской	78,55	Окраска маслянной краской	1800		
2	Коридор	82,98	– снятие керамической плитки; – демонтаж стяжки выравнивающей из цементно–песчаного раствора–25 мм;		82,98	– Устройство потолка из ГКЛ 2х12,5мм; – Шпаклевка листов ГКЛ –Окраска в/э краской;		80,06	Окраска в/э краской	120,1	Окраска маслянной краской	1800		
3	Спортивный зал	206,03			206,03	– Устройство потолка из ГКЛ 2х12,5мм; – Шпаклевка листов ГКЛ –Окраска в/э краской;		138,65	Окраска в/э краской					
4	Коридор	8,04	– снятие линолеума; – демонтаж стяжки выравнивающий из цементно–песчанного раствора–25мм;		8,04	– Устройство потолка из ГКЛ 2х12,5мм; – Шпаклевка листов ГКЛ –Окраска в/э краской;		10,66	Окраска в/э краской	15,98	Окраска маслянной краской	1800		
5	Душевая	10,41	– снятие керамической плитки; – демонтаж стяжки выравнивающей из цементно–песчаного раствора–25 мм; –гидроизоляция–слой руберойда по битумной мастике		10,41	– Устройство потолка из ГКЛ 2х12,5мм; – Шпаклевка листов ГКЛ –Окраска в/э краской;		18,17	Окраска в/э краской	27,25	Керамическая плитка	1800		
6	Умывальная	4,86	– снятие керамической плитки; – демонтаж стяжки выравнивающей из цементно–песчаного раствора–25 мм; –гидроизоляция–слой руберойда по битумной мастике		4,86	– Устройство потолка из ГКЛ 2х12,5мм; – Шпаклевка листов ГКЛ –Окраска в/э краской;		7,61	Окраска в/э краской	11,41	Керамическая плитка	1800		
7	Туалет	1,11	– снятие керамической плитки; – демонтаж стяжки выравнивающей из цементно–песчаного раствора–25 мм; –гидроизоляция–слой руберойда по битумной мастике		1,11	– Устройство потолка из ГКЛ 2х12,5мм; – Шпаклевка листов ГКЛ –Окраска в/э краской;		4,69	Окраска в/э краской	7,04	Керамическая плитка	1800		
8	Туалет	1,11	– снятие керамической плитки; – демонтаж стяжки выравнивающей из цементно–песчаного раствора–25 мм; –гидроизоляция–слой руберойда по битумной мастике		1,11	– Устройство потолка из ГКЛ 2х12,5мм; – Шпаклевка листов ГКЛ –Окраска в/э краской;		4,69	Окраска в/э краской	7,04	Керамическая плитка	1800		
9	Раздевалка	27,51	– снятие линолеума; – демонтаж стяжки выравнивающий из цементно–песчанного раствора–25мм;		27,51	– Устройство потолка из ГКЛ 2х12,5мм; – Шпаклевка листов ГКЛ –Окраска в/э краской;		77,76	Окраска в/э краской					
10	Раздевалка	6,46	– демонтаж стяжки выравнивающей из – снятие керамической плитки; цементно–песчаного раствора–25 мм;		6,46	– Устройство потолка из ГКЛ 2х12,5мм; – Шпаклевка листов ГКЛ –Окраска в/э краской;		30,78	Окраска в/э краской					
11	Тренерская	13,43	– демонтаж стяжки выравнивающей из – снятие керамической плитки; цементно–песчаного раствора–25 мм;		13,43	– Устройство потолка из ГКЛ 2х12,5мм; – Шпаклевка листов ГКЛ –Окраска в/э краской;		42,3	Окраска в/э краской					
12	Кабинет	19,69	– снятие линолеума; – демонтаж стяжки выравнивающий из цементно–песчанного раствора–25мм;		19,69	– Устройство потолка из ГКЛ 2х12,5мм; – Шпаклевка листов ГКЛ –Окраска в/э краской;		53,34	Окраска в/э краской					
13	Кабинет	9,81	– снятие линолеума; – демонтаж стяжки выравнивающий из цементно–песчанного раствора–25мм;		9,81	– Устройство потолка из ГКЛ 2х12,5мм; – Шпаклевка листов ГКЛ –Окраска в/э краской;		36,06	Окраска в/э краской					
14	Коридор	10,62	– снятие линолеума; – демонтаж стяжки выравнивающий из цементно–песчанного раствора–25мм;		10,62	– Устройство потолка из ГКЛ 2х12,5мм; – Шпаклевка листов ГКЛ –Окраска в/э краской;		34,92	Окраска в/э краской					
15	Коридор	2,59	– снятие линолеума; – демонтаж стяжки выравнивающий из цементно–песчанного раствора–25мм;		2,59	– Устройство потолка из ГКЛ 2х12,5мм; – Шпаклевка листов ГКЛ –Окраска в/э краской;		18,6	Окраска в/э краской					
16	Раздевалка	15,99	– снятие керамической плитки; – демонтаж стяжки выравнивающей из цементно–песчаного раствора–25 мм;		15,99	– Устройство потолка из ГКЛ 2х12,5мм; – Шпаклевка листов ГКЛ –Окраска в/э краской;		42,0	Окраска в/э краской					
17	Туалет	1,2	– снятие керамической плитки; – демонтаж стяжки выравнивающей из цементно–песчаного раствора–25 мм;		1,2	– Устройство потолка из ГКЛ 2х12,5мм; – Шпаклевка листов ГКЛ –Окраска в/э краской;		4,69	Окраска в/э краской	7,04	Керамическая плитка	1800		
18	Душевая	9,45	– снятие керамической плитки; – демонтаж стяжки выравнивающей из цементно–песчаного раствора–25 мм; –гидроизоляция–слой руберойда по битумной мастике		9,45	– Устройство потолка из ГКЛ 2х12,5мм; – Шпаклевка листов ГКЛ –Окраска в/э краской;		16,75	Окраска в/э краской	25,13	Керамическая плитка	1800		

Взам. инв.N°

Подп. и дата

Инв.N° подл.

Изм	Лист	N° докум.	Подп.	Дата
Разраб.		Герасимов		
Проверил		Каиргалиев		
ГИП		Каиргалиев		

П–00–22–20–АС

Разработка ПСД по капитальному ремонту двухэтажного спортивного комплекса КГУ "Специализированная детско–юношеская спортивная школа№1 Атырауской области" Управления физической культуры и спорта Атырауской области" г.Атырау, Привокзальный 5 микрорайон 20а.

Школа	Стадия	Лист	Листов
	РП	15	

Ведомость отделки помещений 2–го этажа (начало)

ТОО" ПроектСтройИнжиниринг"

ВЕДОМОСТЬ ДЕМОНТАЖА ОТДЕЛКИ ПОМЕЩЕНИЙ 2 этаж (окончание).

	Наименование и номер помещения	Пол			Потолок			Стены и перегородки			Низ стен или перегородок (панель)				Примечание
		Площадь	Вид отделки	Цвет	Площадь	Вид отделки	Цвет	Площадь	Вид отделки	Цвет	Площадь	Вид отделки	Высота мм	Цвет	
19	Спортивный зал	207,45			207,45	– Устройство потолка из ГКЛ 2х12,5мм; – Шпаклевка листов ГКЛ –Окраска в/э краской;		146,3	Окраска в/э краской						
20	Тренерская	10,69	– снятие линолеума; – демонтаж стяжки выравнивающий из цементно–песчанного раствора–25мм;		10,69	– Устройство потолка из ГКЛ 2х12,5мм; – Шпаклевка листов ГКЛ –Окраска в/э краской;		38,28	Окраска в/э краской						
21	Душевая	9,77	– снятие керамической плитки; – демонтаж стяжки выравнивающей из цементно–песчаного раствора–25 мм; –гидроизоляция–слой рубероида по битумной мастике		9,77	– Устройство потолка из ГКЛ 2х12,5мм; – Шпаклевка листов ГКЛ –Окраска в/э краской;		16,75	Окраска в/э краской		25,31	Керамическая плитка	1800		
22	Умывальная	4,17	– снятие керамической плитки; – демонтаж стяжки выравнивающей из цементно–песчаного раствора–25 мм; –гидроизоляция–слой рубероида по битумной мастике		4,17	– Устройство потолка из ГКЛ 2х12,5мм; – Шпаклевка листов ГКЛ –Окраска в/э краской;		6,82	Окраска в/э краской		10,22	Керамическая плитка	1800		
23	Туалет	1,18	– снятие керамической плитки; – демонтаж стяжки выравнивающей из цементно–песчаного раствора–25 мм; –гидроизоляция–слой рубероида по битумной мастике		1,18	– Устройство потолка из ГКЛ 2х12,5мм; – Шпаклевка листов ГКЛ –Окраска в/э краской;		4,69	Окраска в/э краской		7,04	Керамическая плитка	1800		
24	Туалет	1,18	– снятие керамической плитки; – демонтаж стяжки выравнивающей из цементно–песчаного раствора–25 мм; –гидроизоляция–слой рубероида по битумной мастике		1,18	– Устройство потолка из ГКЛ 2х12,5мм; – Шпаклевка листов ГКЛ –Окраска в/э краской;		4,69	Окраска в/э краской		7,04	Керамическая плитка	1800		
25	Раздевалка	23,04	– снятие линолеума; – демонтаж стяжки выравнивающий из цементно–песчанного раствора–25мм;		23,04	– Устройство потолка из ГКЛ 2х12,5мм; – Шпаклевка листов ГКЛ –Окраска в/э краской;		82,08	Окраска в/э краской						
26	Арбитрская	5,82	– снятие линолеума; – демонтаж стяжки выравнивающий из цементно–песчанного раствора–25мм;		5,82	– Устройство потолка из ГКЛ 2х12,5мм; – Шпаклевка листов ГКЛ –Окраска в/э краской;		24,3	Окраска в/э краской						
27	Вент. камера	8,95	– снятие линолеума; – демонтаж стяжки выравнивающий из цементно–песчанного раствора–25мм;		8,95	– Устройство потолка из ГКЛ 2х12,5мм; – Шпаклевка листов ГКЛ –Окраска в/э краской;		36,51	Окраска в/э краской						

Взам. инв.№

Подп. и дата

Инв.№ подл.

Изм.	Лист	№ докум.	Подп.	Дата
Разраб.		Герасимов		
Проверил		Каиргалиев		
ГИП		Каиргалиев		

П-00-22-20-АС

Разработка ПСД по капитальному ремонту двухэтажного спортивного комплекса КГУ "Специализированная детско-юношеская спортивная школа№1 Атырауской области" Управления физической культуры и спорта Атырауской области" г.Атырау, Привокзальный 5 микрорайон 20а.

Школа	Стадия	Лист	Листов
	РП	16	

Ведомость отделки помещений 2–го этажа (окончание)

ТОО" ПроектСтройИнжиниринг"

Сводная ведомость отделки помещений

Nn/n	Наименование работ	Ед. изм.	Кол-во
1	Устройство полов из керамической плитки, Устройство цем.пес. стяжки толщиной 25 мм	м2	880,9
2	Устройство полов из линолеума Устройство цем.пес. стяжки толщиной 25 мм	м2	301,95
3	Устройство дощатого настила из половой доски по деревянным лагам,со слоем гидроизоляции	м2	1330,61
4	Покараска в/э краской стен	м2	4384,93
5	Облицовка керамической плиткой поверхностей стен	м2	482,81
6	Покраска поверхностей потолков под в/э краской	м2	794,26
7	Устройство потолков из ГКЛ по алюминиевым профилям,шпаклевка,окраска в/э краской	м2	767,69
8	Устройство плинтуса ПВХ	м.п.	336,13

Спецификация дверных заполнений

Поз.	Обозначение	Наименование	Кол-во всего	Масса Ед.,кг	Примечание
Д-1	ГОСТ 475-2016	ДН 1Рп Пр Г 21-15	1		
Д-2	ГОСТ 475-2016	ДН 1Рл Пр О 21-12	9		
Д-2п	ГОСТ 30674-99	ДН 1Рл Пр О 21-12	2		
Д-3	ГОСТ 475-2016	ДН 1Рл Пр О 21-10	1		
Д-3п	ГОСТ 30674-99	ДН 1Рл Пр О 21-10	2		
Д-3н	ГОСТ 31173-2016	ДСВх,А,Пр,Н,Псп21-10	2		
Д-5	ГОСТ 31173-2016	ДСВх,А,Л,Н,Псп21-8	37		
Д-6	ГОСТ 31173-2016	ДСВх,А,Л,Н,Псп21-7	22		

Спецификация оконных заполнений

Поз.	Обозначение	Наименование	Кол-во всего	Масса Ед.,кг	Примечание
О-1	ГОСТ 30674-99	ОПВ2 2650х4800(4М1-12-4М1-12-4М1)	4		Пластик
О-2	ГОСТ 30674-99	ОПВ2 2000х4800(4М1-12-4М1-12-4М1)	3		Пластик
О-3	ГОСТ 30674-99	ОПВ2 1500х900(4М1-12-4М1-12-4М1)	9		Пластик
О-4	ГОСТ 30674-99	ОПВ2 1000х3000(4М1-12-4М1-12-4М1)	4		Пластик
О-5	ГОСТ 30674-99	ОПВ2 1000х4700(4М1-12-4М1-12-4М1)	9		Пластик
О-6	ГОСТ 30674-99	ОПВ2 2500х1500(4М1-12-4М1-12-4М1)	3		Пластик
О-7	ГОСТ 30674-99	ОПВ2 1500х1500(4М1-12-4М1-12-4М1)	1		Пластик
О-8	ГОСТ 30674-99	ОПВ2 2500х3000(4М1-12-4М1-12-4М1)	2		Пластик
О-9	ГОСТ 30674-99	ОПВ2 1500х3000(4М1-12-4М1-12-4М1)	2		Пластик
О-10	ГОСТ 30674-99	ОПВ2 2200х3000(4М1-12-4М1-12-4М1)	2		Пластик

Спецификация подоконных сливов

Поз.	Обозначение	Наименование	Кол.	Масса Ед.,кг	Примечание
ПП-3	ГОСТ 14918-80	Профиль подоконный (1390Х250)	9		
ПП-4	ГОСТ 14918-80	Профиль подоконный (1100Х250)	2		
		ИТОГО:	11		

Спецификация подоконных досок

Поз.	Обозначение	Наименование	Кол.	Масса Ед.,кг	Примечание
ОП-3	Индивидуального исполнения	Доска подоконная (1100Х250)	9		
ОП-7	Индивидуального исполнения	Доска подоконная (1700Х250)	1		
ОП-9	Индивидуального исполнения	Доска подоконная (3200Х250)	2		
ОП-10	Индивидуального исполнения	Доска подоконная (2400Х250)	2		
		ИТОГО:	14		

Экспликация полов 1-го этажа

Номер помещения	Тип пола	Схема пола или номер узла по серии	Данные элементов пола, наименование, толщина, основание, (мм)	Площадь м²
1,29	1	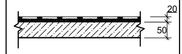	-КЕРАМОГРАНИТНАЯ ПЛИТКА ПО СЛОЮ КЛЕЯ С НЕСКОЛЬЗЯЩЕЙ ПОВЕРХНОСТЬЮ-20ММ ЗАПОЛНЕНИЕ ШВОВ-РАСТВОР ДЛЯ ШВОВ -ЦЕМ. ПЕС. СТЯЖКА ИЗ РАСТВОРА М150 -70ММ	21,27
2,3,5,7,8,9, 11,12,13,15, 16,18,19,20, 25,26,33,34, 35,39,42,43, 44,45,46,47, 48,49,50,51, 52,53,54,55, 57	2		-КЕРАМИЧЕСКАЯ ПЛИТКА ПО СЛОЮ КЛЕЯ -20ММ ЗАПОЛНЕНИЕ ШВОВ-РАСТВОР ДЛЯ ШВОВ -ЦЕМ. ПЕС. СТЯЖКА ИЗ РАСТВОРА М150 -70ММ -ГИДРОИЗОЛЯЦИЯ-ИЗ МАСТИЧНОГО БИТУМА	440,45
6,10,14,21, 23,24,27,28, 30,32,37,38, 40,41,56	3		-ЛИНОЛЕУМ НА КЛЕЕВОЙ МАСТИКЕ ВЫРАВНИВАЮЩАЯ СТЯЖКА ИЗ ЦЕМ.ПЕС.Р-РА М150-20ММ	166,0
4,36	4	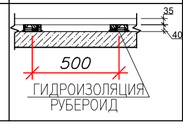	-ПОЛОВАЯ ДОСКА СПЛОШНОГО НАСТИЛА -35ММ -ДЕРЕВЯННАЯ ЛАГА 100Х40 С ШАГОМ 500ММ -ГИДРОИЗОЛЯЦИЯ-ИЗ СЛОЯ РУБЕРОИДА -ЦЕМ. ПЕС. СТЯЖКА ИЗ РАСТВОРА М150*	1055,13

Экспликация полов 2-го этажа

Номер помещения	Тип пола	Схема пола или номер узла по серии	Данные элементов пола, наименование, толщина, основание, (мм)	Площадь м²
1,2,5,6,7,8, 16,17,18,22, 23,24.	1	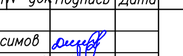	-КЕРАМИЧЕСКАЯ ПЛИТКА ПО СЛОЮ КЛЕЯ -20ММ ЗАПОЛНЕНИЕ ШВОВ-РАСТВОР ДЛЯ ШВОВ -ЦЕМ. ПЕС. СТЯЖКА ИЗ РАСТВОРА М150 -70ММ -ГИДРОИЗОЛЯЦИЯ-ИЗ МАСТИЧНОГО БИТУМА	197,59
4,9,10,11,12, 13,14,20,25, 26.	2		-ЛИНОЛЕУМ НА КЛЕЕВОЙ МАСТИКЕ ВЫРАВНИВАЮЩАЯ СТЯЖКА ИЗ ЦЕМ.ПЕС.Р-РА М150-20ММ	135,11
3,19	3		1. Ламинат SPF -1451 толщиной - 8 мм. 2. Два слоя влагостойкой фанеры - 24 мм. 3. Резиновые рессоры - 19 мм. 4. Два слоя "Техноэласта" на битумной мастике. 5. Стяжка из цементно - песчанного раствора М150 - 30 мм. 6. Монолитная плита перекрытия - 200 мм.	413,48

Изм.	Кол.уч.	Лист	N° док	Подпись	Дата	П-00-22-20-АС		
						Разработка ПСД по капитальному ремонту двухэтажного спортивного комплекса КГУ "Специализированная детско-юношеская спортивная школа№1 Атырауской области" Управления физической культуры и спорта Атырауской области" г.Атырау, Привокзальный 5 микрорайон 20а.		
Разработал		Герасимов				Школа	Стадия: РП	Лист: 17	Листов:
Проверил		Каиргалиев							
Н. контроль						Сводная ведомость отделки помещений. Ведомости заполнений проемов. Экспликация отделки полов.	ТОО "ПроектСтройИнжиниринг"		
ГИП		Каиргалиев							

Взам. инв. N° | Подп. и дата | Инв. N° подл.

ФОРМАТ А2

Ведомость отделки фасада

Поз.	Наименование элемента фасада	Наименование материала отделки	Наименование и номер эталона цвета или образец колера	Примечание
1	Стены	Водоэмульсионная краска	RAL 9003 Белый	
2	Дверные блоки	Сталь	RAL 7001 Серый	
3	Оконные блоки	Металлопластиковые	RAL 9003 Белый	
4	Отмостка	Бетон В12,5	RAL 7001 Серый	
5	Крыльцо	Бетонная плитка	RAL 7001 Серый	
6	Кровля	Профилированный настил НС44-1000-0,7	RAL 5005 Синий	
7	Цоколь	Водоэмульсионная краска	RAL 7001 Серый	
8	Фасонные элементы	Сталь	RAL 5005 Синий	
9	Штучные архитек-ные элементы	Сталь	RAL 5005 Синий	

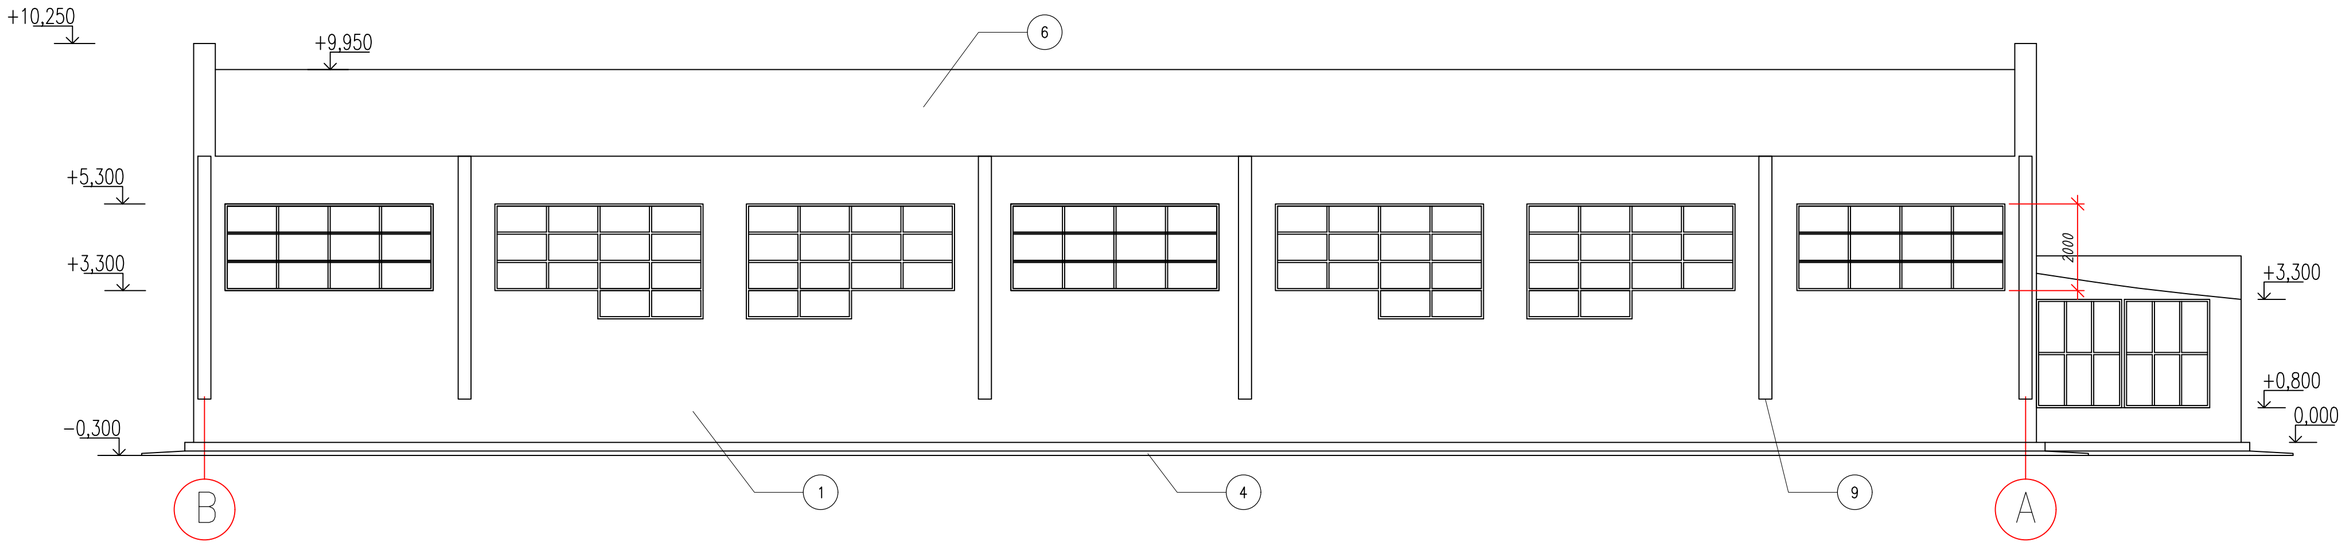

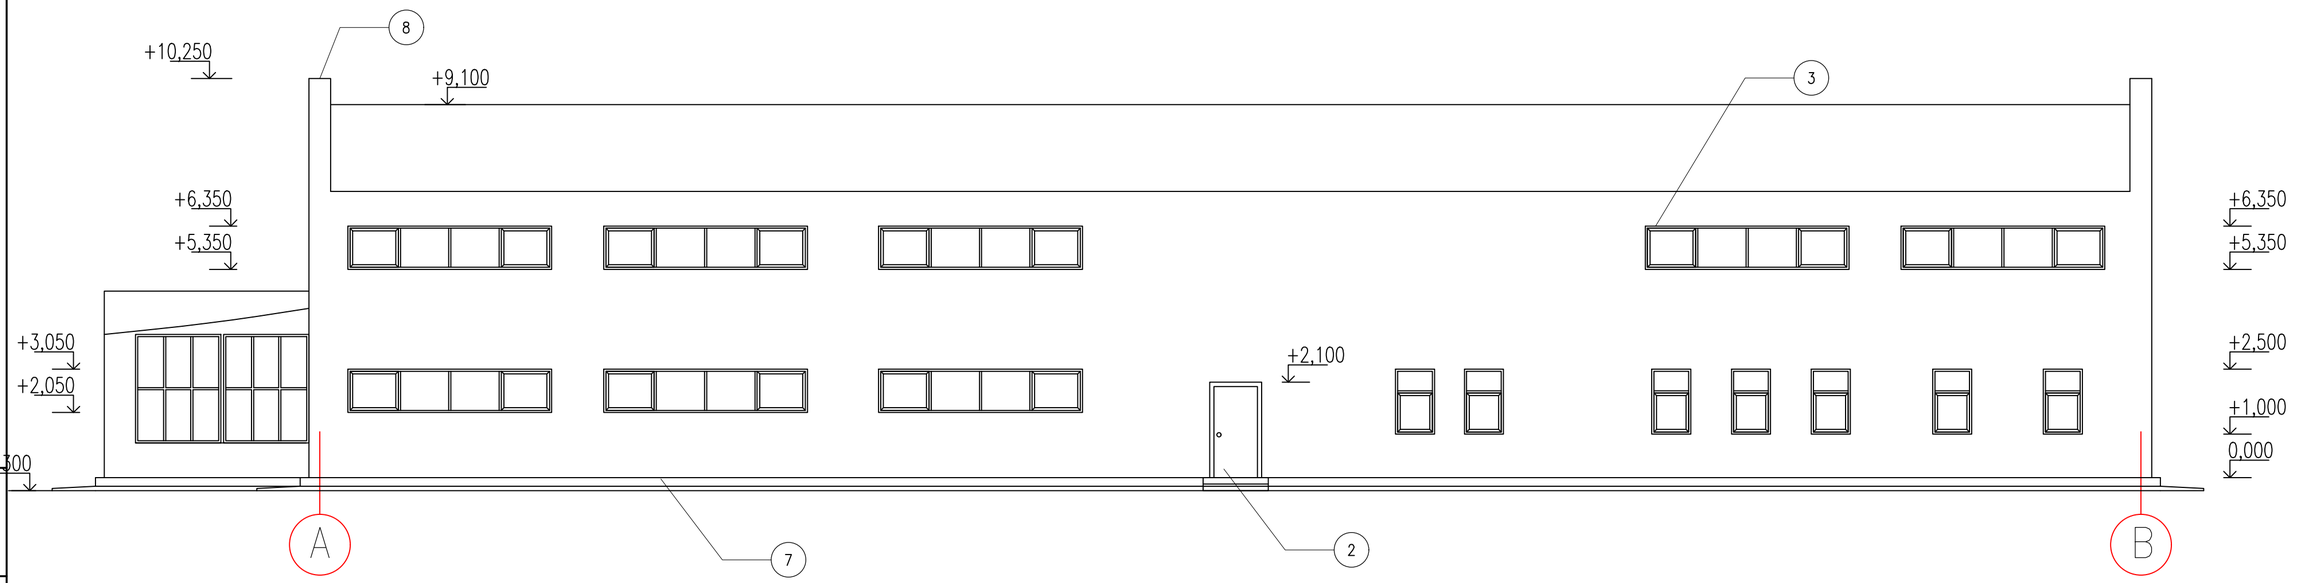

Взам. инв. N°
Подп. и дата
Инв. N° подл.

Изм.	Кол.уч.	Лист	N° док.	Подпись	Дата
Разработал	Герасимов				
Проверил	Каиргалиев				
Н. контроль					
ГИП	Каиргалиев				

П-00-22-20-АС

Разработка ПСД по капитальному ремонту двухэтажного спортивного комплекса КГУ "Специализированная детско-юношеская спортивная школа№1 Атырауской области" Управления физической культуры и спорта Атырауской области" г.Атырау, Привокзальный 5 микрорайон 20а.

Школа

Стадия	Лист	Листов
РП	18	

Фасад В-А.Фасад А-В. Ведомость отделки фасадов

ТОО "ПроектСтройИнжиниринг"

ФОРМАТ А2

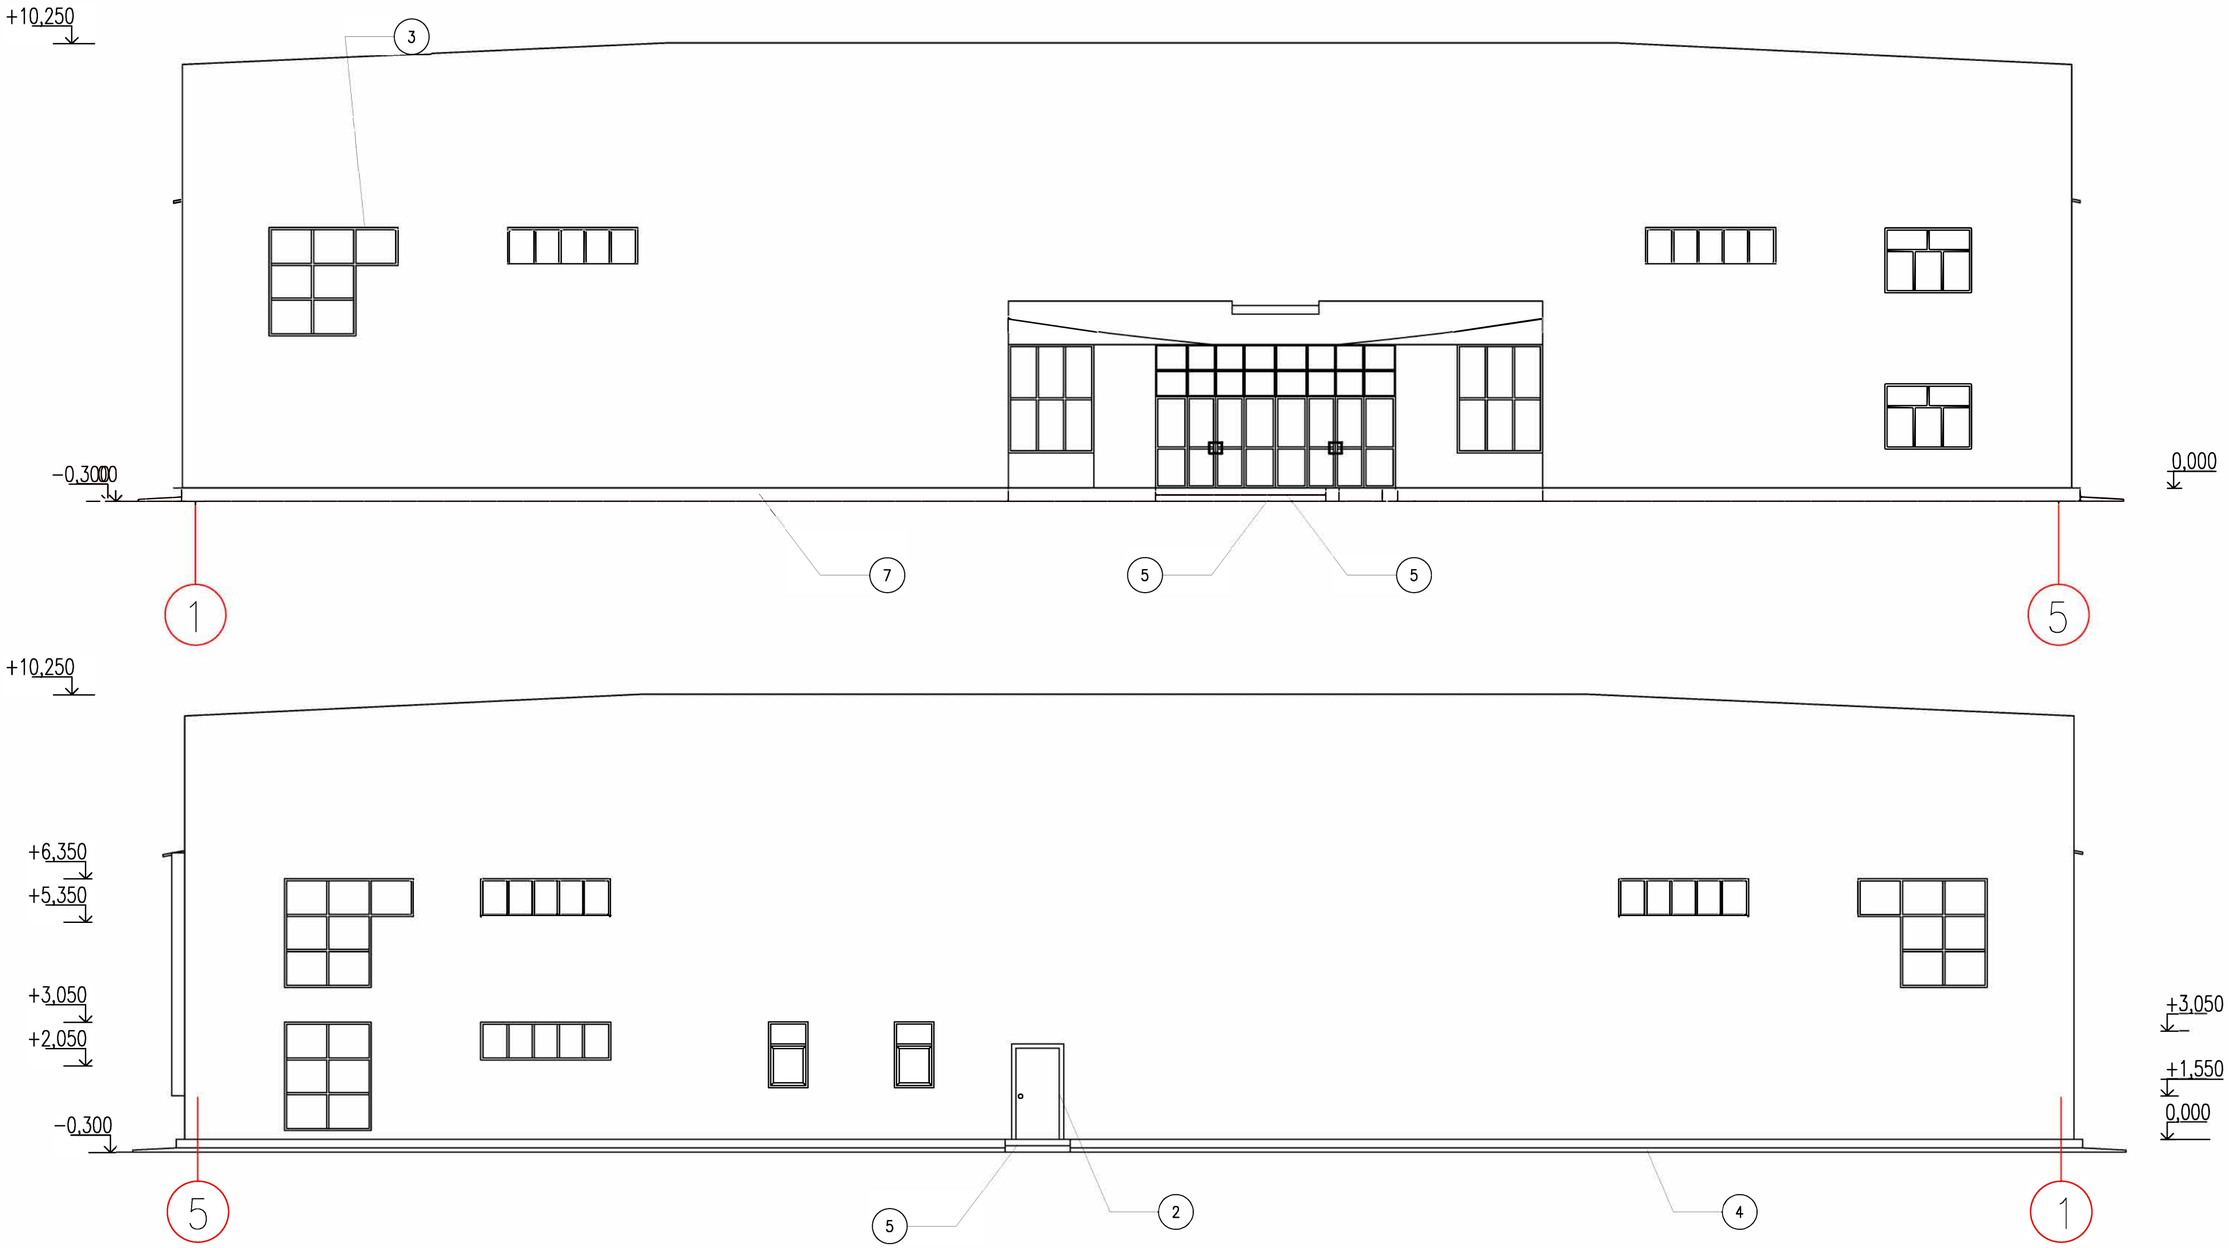

							П-00-22-20-АС
							Разработка ПСД по капитальному ремонту двухэтажного спортивного комплекса КГУ "Специализированная детско-юношеская спортивная школа№1 Атырауской области" Управления физической культуры и спорта Атырауской области" г.Атырау, Привокзальный 5 микрорайон 20а.
Изм.	Кол.уч.	Лист	N° док.	Подпись	Дата		
Разработал		Герасимов				Школа	Стадия: РП; Лист: 19; Листов:
Проверил		Каиргалиев					
Н. контроль						Фасад в осях 1–5.Фасад в осях 5–1.	ТОО "ПроектСтройИнжиниринг"
ГИП		Каиргалиев					

Взам. инв. N°
Подп. и дата
Инв. N° подл.

ФОРМАТ А2

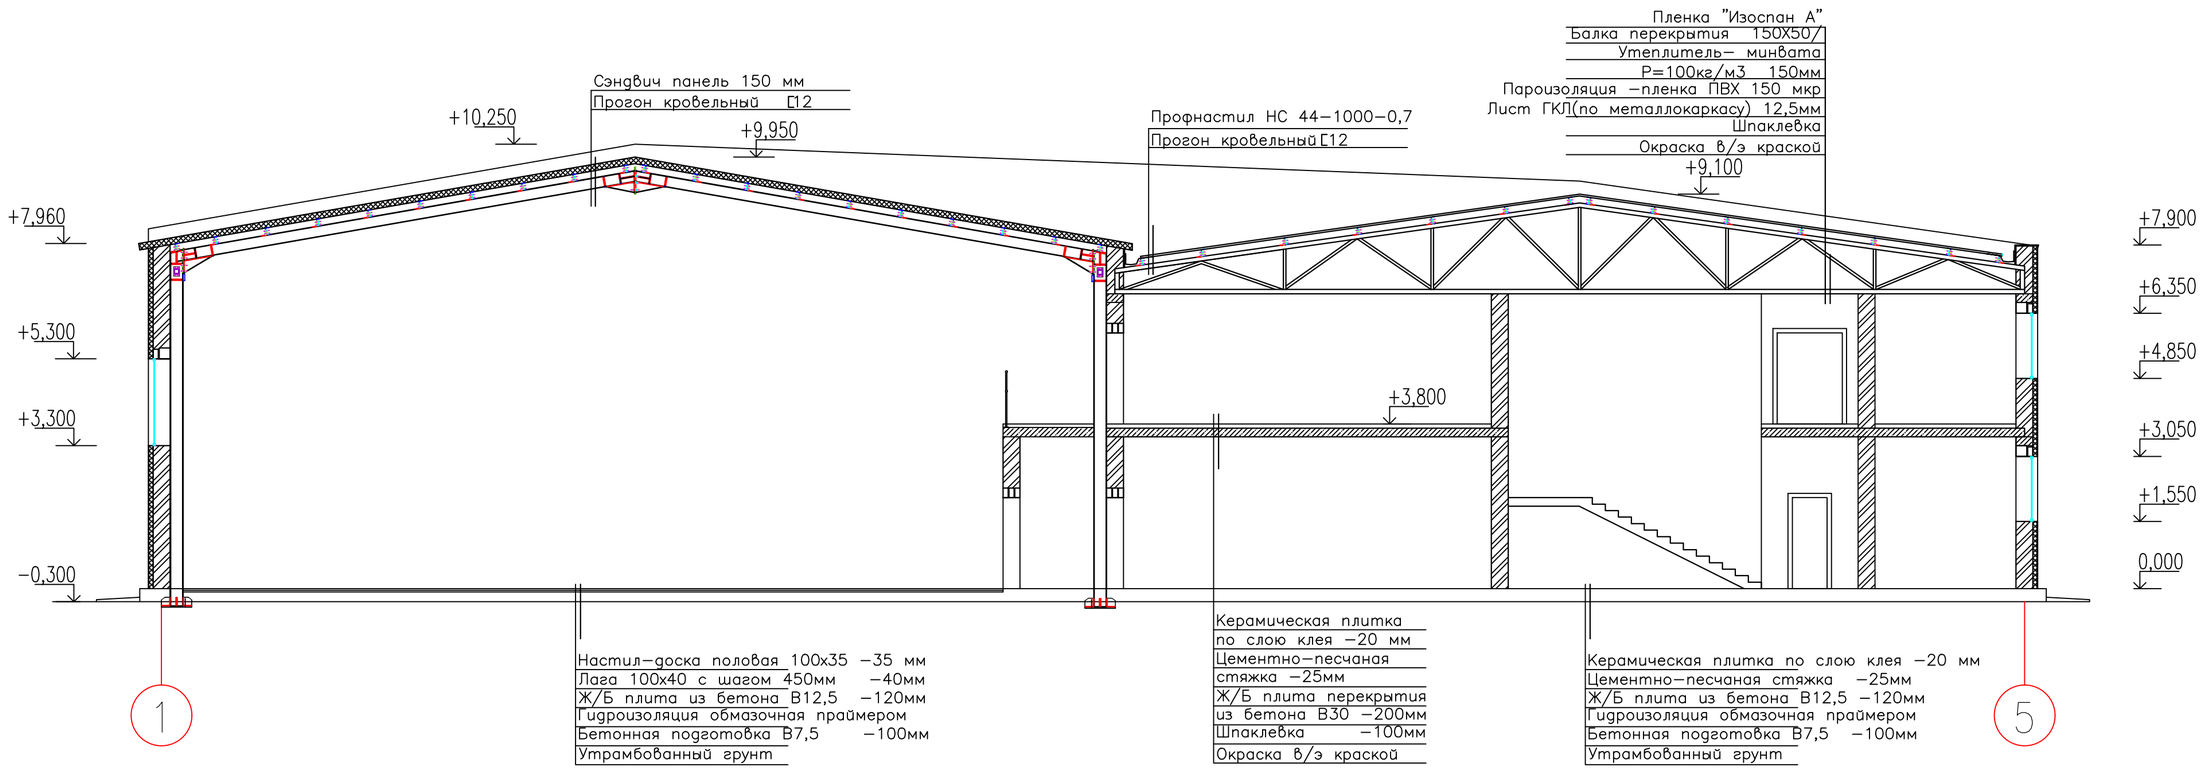

Ведомость демонтажных работ

№ п/п	*Наименование работ*	*Ед. Изм.*	*Кол-во*
	Чердачное перекрытие		
1	*Демонтаж утеплителя-Мин вата 100 мм*	м2	733,31
	Отмостка		
2	*Демонтаж асфальтового покрытия 100 мм*	м2	192,74
3	*Демонтаж подстилающего слоя 100 мм*	м2	192,74

Узел примыкания стен к фундаментам

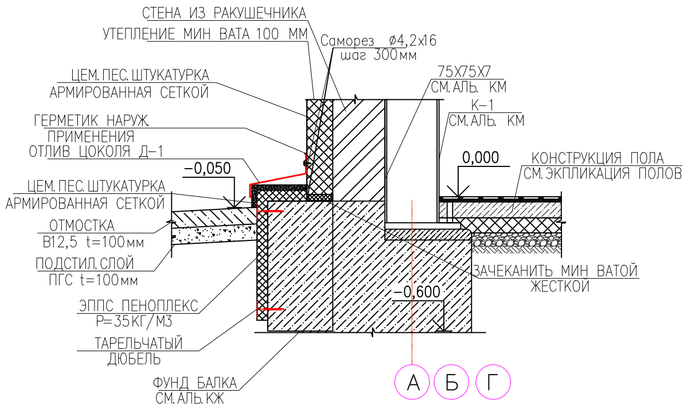

ВЕДОМОСТЬ НАРУЖНЫХ ДЕМОНТАЖНЫХ РАБОТ

N ПОЗ.	ЭЛЕМЕНТЫ ОТДЕЛКИ	ВИД РАБОТЫ	ОБЩАЯ ПЛОЩ. М2	ПРИМЕЧАНИЕ
1	Цоколь	Штукатурка цем.пес раствором	92,6	
2	Отмостка	Асфальтовое покрытие, подстилающие основания.	174,44	
3	Покрытие пандуса	Антискользящая керамическая плитка	6,38	
4	Покрытие крыльца	Антискользящая керамическая плитка	9,38	

ВЕДОМОСТЬ НАРУЖНЫХ ОТДЕЛОЧНЫХ РАБОТ

N ПОЗ.	ЭЛЕМЕНТЫ ОТДЕЛКИ	ВИД ОТДЕЛКИ	ОБЩАЯ ПЛОЩ. М2	ПРИМЕЧАНИЕ
1	Стены фасадов	Сайдинг (слоновая кость)	1434,84	
2	Утеплитель фасадов	Минплита- Р=100 кг/м3-100 мм	1434,84	
3	Цоколь	Штукатурка цементным раствором 1:6, покраской RAL 7001 (цвет серый).	92,6	
4	Утеплитель цоколя	ЭППС "ПЕНОПЛЭКС" Р=35кг/м3-100мм	92,6	
5	Отлив цоколя	Сталь,с полимерным покрытием 3000х400х0,7	92,6	
6	Покрытие пандуса	Антискользящая керамическая плитка	6,38	
7	Покрытие крыльца	Антискользящая керамическая плитка	9,38	

Взам. инв. N°
Подп. и дата
Инв. N° Подл.

Изм.	Кол.уч.	Лист	N° док.	Подпись	Дата	П-00-22-20-АС		
						Разработка ПСД по капитальному ремонту двухэтажного спортивного комплекса КГУ "Специализированная детско-юношеская спортивная школа№1 Атырауской области" Управления физической культуры и спорта Атырауской области" г.Атырау, Привокзальный 5 микрорайон 20а.		
Разработал		*Герасимов*				*Школа*	*Стадия*	*Лист*	*Листов*
Проверил		*Каиргалиев*					*РП*	20	
Н. контроль						Разрез 1-1.Ведомость демонтажных работ фасада.Ведомость работ по фасаду. Узел примыкания.	*ТОО "ПроектСтройИнжиниринг"*	
ГИП		*Каиргалиев*							

ФОРМАТ А2

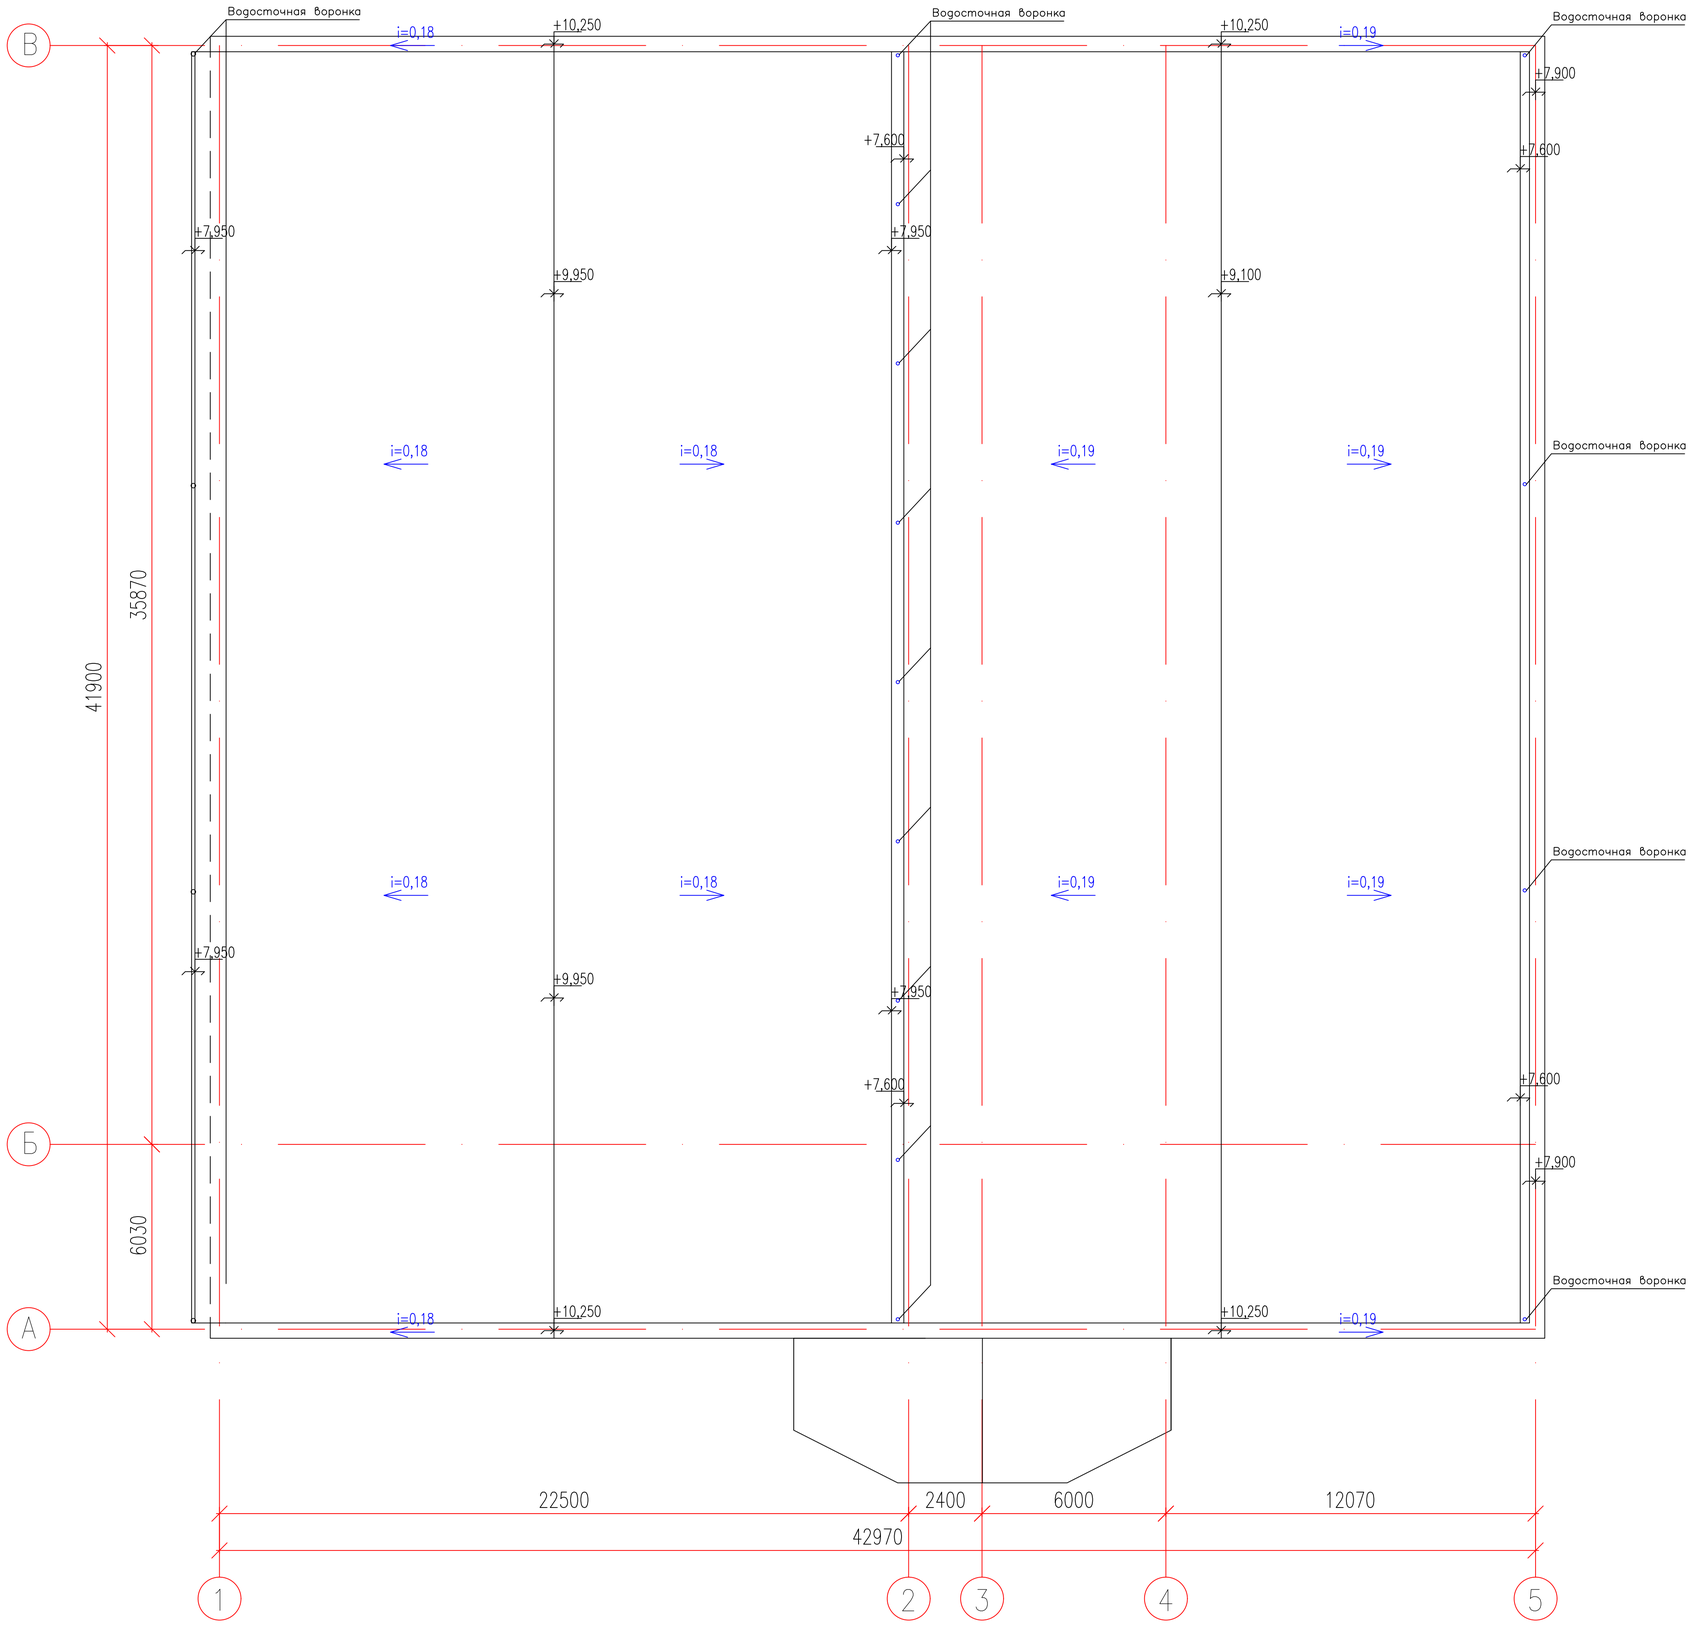

Ведомость демонтажных работ

№ п/п	Наименование работ	Ед. Изм.	Кол-во
	Кровля		
1	Демонтаж примыкания кровли к парапету из оцинк. стали	м2	136,61
2	Демонтаж кровли из профлиста НС44	м2	945,79
3	Демонтаж внутреннего водосточного жёлоба	м.п.	83
4	Демонтаж фартука для парапета из оцинк. стали	м2	136,61
5	Демонтаж обивки парапета из оцинк. стали	м2	264,44

Ведомость кровельных работ

№ п/п	Наименование работ	Ед. Изм.	Кол-во
	Кровля		
1	Устройство примыкания кровли к парапету из оцинк. стали	м2	136,61
2	Сэндвич панель 150 мм	м2	945,79
3	Устройство внутреннего водосточного жёлоба	м.п.	83
4	Устройство фартука для парапета из оцинк. стали	м2	136,61
5	Устройство обивки парапета из оцинк. стали	м2	264,44
6	Желоб водосточный(наружный водосток) 127*86*3000	шт.	7
7	Лейка спусковая(наружный водосток)	шт.	4
8	Труба водосточная(наружный водосток) 76*108*3000	шт.	12
9	Колено трубы (наружный водосток)67*102	шт.	8
10	Держатель желоба(наружный водосток)	шт.	20
11	Держатель трубы(наружный водосток)	шт.	12
12	Заглушка желоба (лев./прав.)(наружный водосток)	шт.	2

Подп. и дата | Инв. N дубл. | Взам. инв. N° | Подп. и дата | Инв. N° подл.

Изм.	Кол.уч.	Лист	N° док.	Подпись	Дата
Разработал		Герасимов			
Проверил		Каиргалиев			
Н. контроль					
ГИП		Каиргалиев			

П-00-22-20-АС

Разработка ПСД по капитальному ремонту двухэтажного спортивного комплекса КГУ "Специализированная детско-юношеская спортивная школа№1 Атырауской области" Управления физической культуры и спорта Атырауской области" г.Атырау, Привокзальный 5 микрорайон 20а.

Школа

Стадия	Лист	Листов
РП	21	

План кровли.Ведомость демонтажных работ по кровли. Ведомость работ кровли.

ТОО "ПроектСтройИнжиниринг"

ФОРМАТ А1

Фасад в осях А–Б

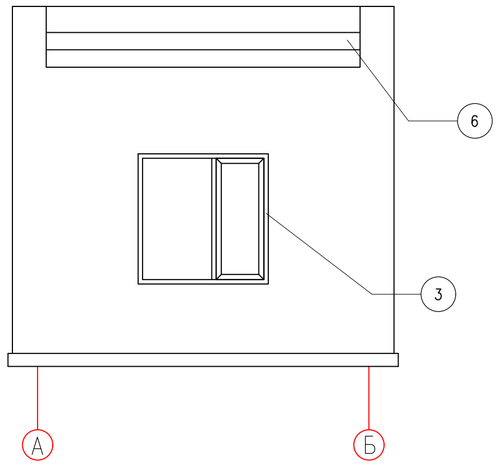

Фасад в осях 1–2

Фасад в осях Б–А

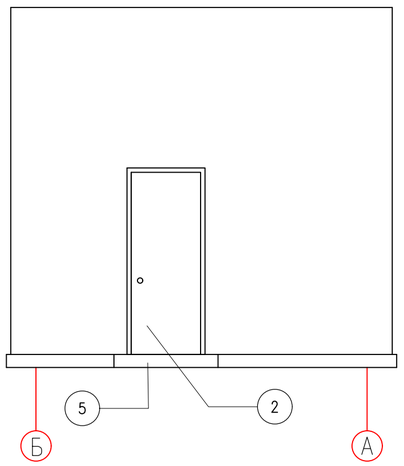

Фасад в осях 2–1

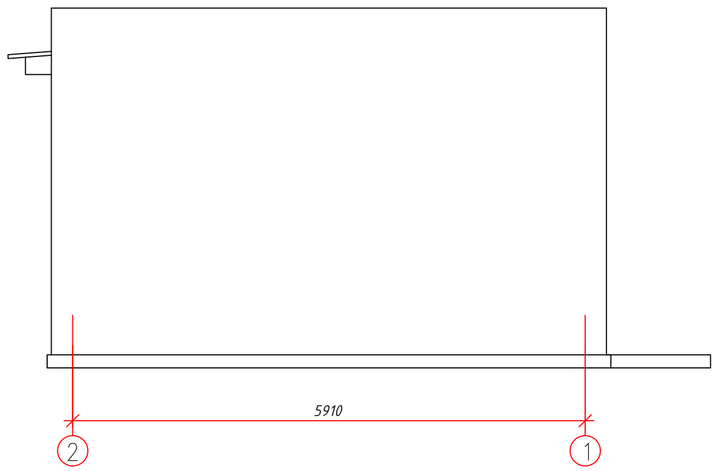

Ведомость отделки фасада

Поз.	Наименование элемента фасада	Наименование материала отделки	Наименование и номер эталона цвета или образец колера	Примечание
1	Стены	Водоэмульсионная краска	RAL 9003 Белый	
2	Дверные блоки	Сталь	RAL 7001 Серый	
3	Оконные блоки	Металлопластиковые	RAL 9003 Белый	
4	Отмостка	Бетон В12,5	RAL 7001 Серый	
5	Крыльцо	Бетонная плитка	RAL 7001 Серый	
6	Кровля	Профилированный настил НС44–1000–0,7	RAL 5005 Синий	
7	Цоколь	Водоэмульсионная краска	RAL 7001 Серый	
	Фасонные элементы	Сталь		

Взам. инв. N°

Подп. и дата

Инв. N° подл.

Изм.	Кол.уч.	Лист	N° док.	Подпись	Дата
Разработал		Герасимов			
Проверил		Каиргалиев			
Н. контроль					
ГИП		Каиргалиев			

П–00–22–20–АС

Разработка ПСД по капитальному ремонту двухэтажного спортивного комплекса КГУ "Специализированная детско-юношеская спортивная школа№1 Атырауской области" Управления физической культуры и спорта Атырауской области" г.Атырау, Привокзальный 5 микрорайон 20а.

Школа

Стадия	Лист	Листов
РП	22	

Котельная.Фасад А–Б,Б–А,1–2,2–1. Ведомость отделки фасада.

ТОО "ПроектСтройИнжиниринг"

ФОРМАТ А2

План котельной

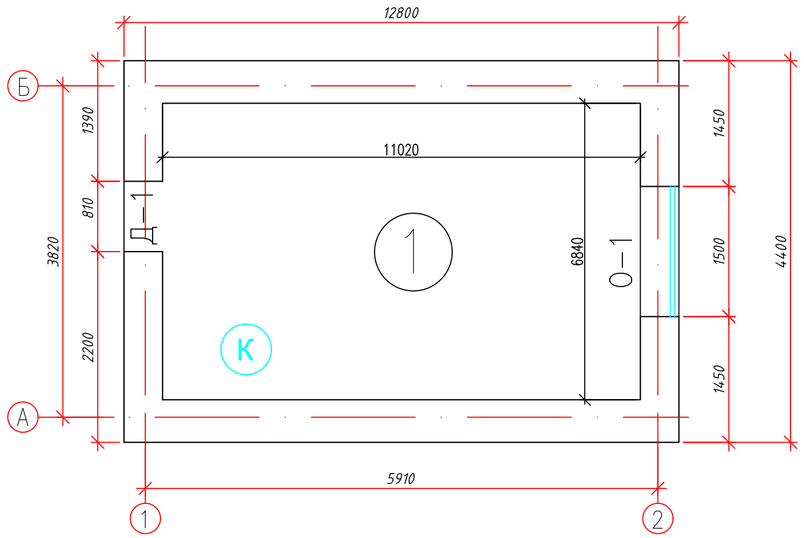

План кровли

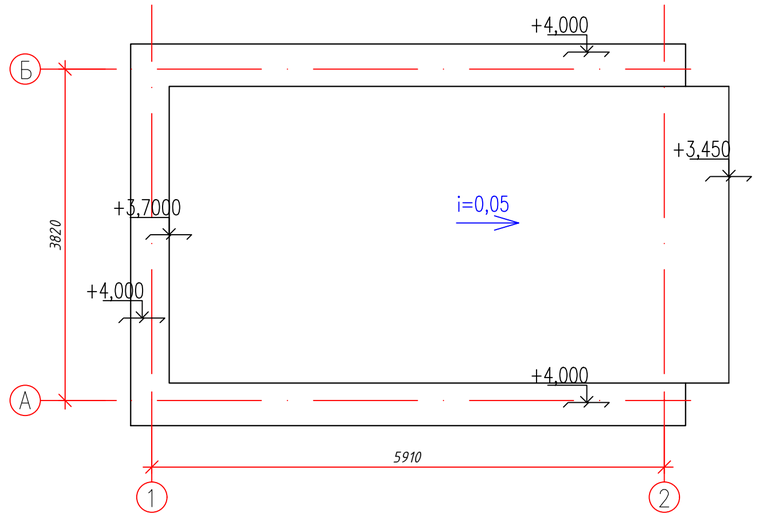

ЭКСПЛИКАЦИЯ ПОМЕЩЕНИЙ КОТЕЛЬНОЙ

НОМЕР ПОМЕ–ЩЕНИЯ	НАИМЕНОВАНИЕ	ПЛОЩАДЬ м²	КАТ. ПОМЕ–ЩЕ–НИЯ
1	Котельная	18,84	
Итого		18,84	

Ведомость демонтажных работ

№ п/п	Наименование работ	Ед. Изм.	Кол-во
	Дверные проёмы 1 этажа		
Д–1	Демонтаж наружных стальных блоков ДГ21-8	Шт	1
	Оконные проемы		
О–1	Демонтаж оконных блоков из ПВХ разм.1500х1500	Шт	1
	Подоконные сливы		
ПД–3	Профиль подоконный (1700Х250)	Шт	1
	Доски подоконные		
ПП–3	Профиль подоконный (1700Х250)	Шт	1

Ведомость демонтажных работ кровли

№ п/п	Наименование работ	Ед. Изм.	Кол-во
	Кровля		
1	Демонтаж примыкания кровли к парапету из оцинк. стали	м.п.	16,2
2	Демонтаж кровли из профлиста НС44	м2	23,6
3	Демонтаж фартука для парапета из оцинк. стали	м.п.	16,2
4	Демонтаж обивки парапета из оцинк. стали	м2	4,3

Ведомость кровельных работ

№ п/п	Наименование работ	Ед. Изм.	Кол-во
	Кровля		
1	Демонтаж примыкания кровли к парапету из оцинк. стали	м.п.	16,2
2	Демонтаж кровли из профлиста НС44	м2	23,6
3	Демонтаж фартука для парапета из оцинк. стали	м.п.	16,2
4	Демонтаж обивки парапета из оцинк. стали	м2	4,3

Экспликация полов котельной

Номер помещения	Тип пола	Схема пола или номер узла по серии	Данные элементов пола, наименование, толщина, основание, (мм)	Площадь м²
1,29	1		–КЕРАМИЧЕСКАЯ ПЛИТКА ПО СЛОЮ КЛЕЯ –20ММ ЗАПОЛНЕНИЕ ШВОВ–РАСТВОР ДЛЯ ШВОВ –ЦЕМ. ПЕС. СТЯЖКА ИЗ РАСТВОРА М150 –70ММ	18,84

Спецификация дверных заполнений

Поз.	Обозначение	Наименование	Кол-во всего	Масса Ед.,кг	Примечание
Д–1	ГОСТ 31173–2016	ДН 1Рл Пр Г 21–8	1		

Спецификация оконных заполнений

Поз.	Обозначение	Наименование	Кол-во всего	Масса Ед.,кг	Примечание
О–1	ГОСТ 30674–99	ОПВ2 1500х1500(4М1–12–4М1)	1		Пластик

Сводная ведомость отделки помещений

Nn/n	Наименование работ	Ед. изм.	Кол–во
1	Устройство полов из керамической плитки, Устройство цем.пес. стяжки толщиной 25 мм	м2	18,84
2	Побелка стен	м2	49,65
3	Побелка потолков	м2	18,84

Взам. инв. N°

Подп. и дата

Инв. N° Подл.

						П–00–22–20–АС
						Разработка ПСД по капитальному ремонту двухэтажного спортивного комплекса КГУ "Специализированная детско-юношеская спортивная школа№1 Атырауской области" Управления физической культуры и спорта Атырауской области" г.Атырау, Привокзальный 5 микрорайон 20а.
Изм.	Кол.уч.	Лист	N° док.	Подпись	Дата	
Разработал		Герасимов				Школа — Стадия: РП; Лист: 23; Листов:
Проверил		Каиргалиев				
Н. контроль						План котельной.План кровли.Ведомости.Спецификация. Экспликация. — ТОО "ПроектСтройИнжиниринг"
ГИП		Каиргалиев				

ФОРМАТ А2