ТОО «ШЫНДАУ»
г. Атырау ул. Махамбета Утемисова, 116 Г тел. 8/7122/ 31 59 59
e-mail: ing@shyndau.kz site: www.shyndau.kz

«Реконструкция внутри поселковых автомобильных дорог с. Миялы Кызылкогинского района Атырауской области»

Паспорт

14-20-П

ТОМ 1

г. Атырау 2020г.

ТОО «ШЫНДАУ»
Государственная лицензия №001136 от 17 апреля 2007 года

«Реконструкция внутри поселковых автомобильных дорог с. Миялы Кызылкогинского района Атырауской области»

Паспорт

Объект № 14-20
Экз._____

Директор Ешимкулов Н.Т.

ГИП Инсенбаев А.Р.

г. Атырау 2020г.

Содержание

Состав проекта	3
Паспорт проекта	4
Технико-экономические показатели	5
Ситуационная схема	6

Взаи и.ин.№

Подп. и дата

Инв.№ подл.

Изм.	Кол.	Лист	№док.	Подп.	Дата	14-20-П 001		
						Паспорт	Стадия	Лист	Листов
							РП		
ГИП		Инсенбаев				ТОО «ШЫНДАУ»			
Разработал		Токтамисов							

СОСТАВ ПРОЕКТА

№ тома	Обозначение	Наименование	Примечание
1	14-20-П	Паспорт	
2	14-20-ПЗ	Пояснительная записка	
3	14-20-АД	Автомобильные дороги	
4	14-20-ПИК	Переустройство инженерных коммуникаций	
5	14-20-ПОС	Организация строительства	
6	14-20-СВОР	Сводная ведомость объемов работ	
7	14-20-СМ	Сметная документация	
8	14-20-ОВОС	Оценка воздействия на окружающую среду	
Прилагаемые документы			
		Отчет на инженерно-геодезические изыскания	
		Отчет на инженерно-геологические изыскания	

Технические решения, принятые в рабочем проекте, соответствуют требованиям экологических, санитарных, гигиенических, противопожарных и других норм, действующих на территории Республики Казахстан, и обеспечивают безопасную для жизни и здоровья людей эксплуатацию объекта при соблюдении мероприятий, предусмотренных рабочими чертежами.

Главный инженер проекта **Инсенбаев А.**

Форма Ф-5 СНиП РК 1.02-03-2011

Паспорт рабочего проекта

«Реконструкция внутри поселковых автомобильных дорог с. Миялы Кызылкогинского района Атырауской области»

Заказчик: ГУ Аппарат акима Миялинского сельского округа

Разработчик: ТОО «ШЫНДАУ», г. Атырау

Источник финансирования: Средства районного бюджета

Место расположения: Атырауская область, г.Атырау

Наименование рабочего проекта: «Реконструкция внутри поселковых автомобильных дорог с. Миялы Кызылкогинского района Атырауской области»

Исходные данные: Инженерно-геодезические и инженерно-геологические изыскания. Задание на разработку рабочего проекта.

Таблица №1 – Основные технико-экономические показатели

№ п/п	Наименование нормативов	Дороги Миялы		
1	2	3		
1	Категория автомобильной дороги	Улицы в жилой застройке		
		Основная	Проезды	
2	Число полос движения	2	2	1
3	Ширина полосы движения, м	3,00	4,5	3,00
4	Ширина дорожной одежды, м, в том числе: - проезжей части, м	6,00	4,5	3,00
5	Ширина обочины, м	1,00	1,00	1,00
6	Поперечный уклон проезжей части и укрепленной полосы обочины, ‰	15	15	15
7	Поперечный уклон обочины, ‰	30	30	30
8	Дорожное покрытие, м	усовершенствованное облегченного типа		
9	Площадь дорожного покрытия, всего: в т.ч. съездов, м2 1 этап 2 этап	128 184,28 93 247,18 34 937,10		
10	Общая сметная стоимость строительства в текущих ценах на 2022-2024 г. 1 этап 2 этап	3 076 140,846 с НДС 2 264 816,438 с НДС 782 102,495 с НДС		
11	Нормативная продолжительность строительства, месяцев 1 этап 2 этап	10 8		
12	Строительная длина 1 этап 2 этап	21458,65 м 15664 м 5794 м		
13	Общая трудоемкость 1 этап 2 этап	119 003,458 чел/час 36 818,617 чел/час		
14	Максимальная численность работающих, всего 1 этап 2 этап	69 чел 27 чел		

Главный инженер проекта **Инсенбаев А.**

Ситуационная схема

С
Ю

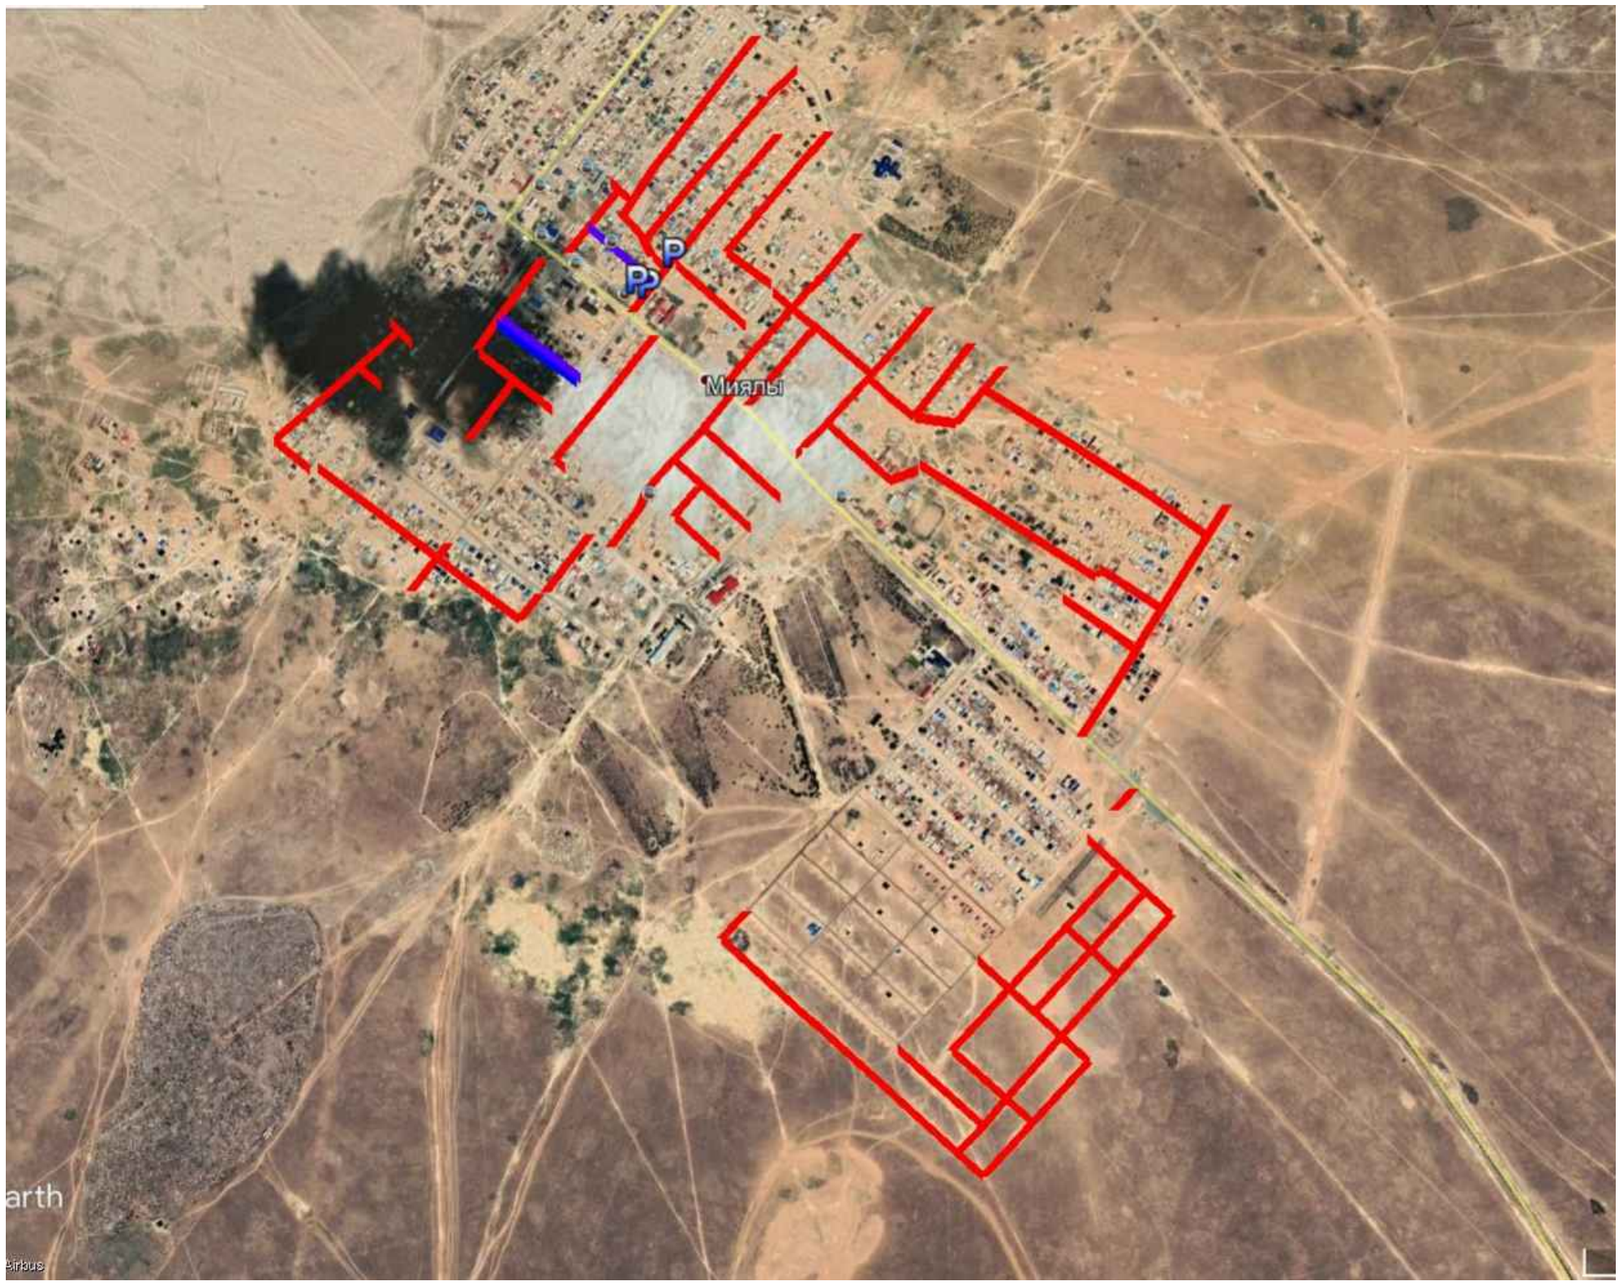

Проектируемая дорога

Проектируемый тротуар

Р Проектируемая парковка

						14-20-АД_003.002	
						«Разработка ПСД на реконструкцию поселковыхавтомобильных дорог с. Миялы Кызылкугинского района»	
ИЗМ.	КОЛ.	ЛИСТ	N°ДОК.	ПОДПИСЬ	ДАТА		
РАЗРАБ.		Токтамисов				Автомобильные дороги	СТАДИЯ: РП; ЛИСТ: 1; ЛИСТОВ: 1
ГИП		Инсенбаев					
Проверил		Нурланкызы				Ситуационная схема	ТОО "ШЫНДАУ" Г. АТЫРАУ

ВЗАМ. ИНВ. N°

ПОДП. И ДАТА

ИНВ. N° ПОДЛ.

ФОРМАТ А3