Утвержден
приказом Министра
по инвестициям и развитию
Республики Казахстан
от 24 апреля 2017 года № 234
Форма

Акт приемки объекта в эксплуатацию

08.09.2021 г.

Заказчик ТОО «Жаикмунай», 090000, Республика Казахстан, Западно-Казахстанская область, г. Уральск, ул. А. Карева 43/1

фамилия, имя, отчество (при наличии) – для физических лиц, наименование организации– для юридических лиц, почтовый индекс, область, город, район, населенный пункт, наименование улицы, номер дома/здания (стационарного помещения)

на основании:

Декларации о соответствии (прилагается)

от 05.09.2021г., ТОО «Жаиккурылыс», Абдикулов Таугазы Сатбаевич, ЗКО, г. Уральск, ул. Жаксыгулова д1/1, тел. 8(7112) 53-79-33

дата декларации, наименование подрядной (генподрядной) организации, фамилия, имя, отчество (при наличии) руководителя, юридический адрес

Заключения о качестве строительно-монтажных работ (прилагается)

от 07.09.2021г., ТОО «Жана Консалтинг ЛТД»,

эксперт Жангазиев Тимур Жораевич, *аттестат KZ35VJE00039434 от 10.07.2018г; аттестат KZ69VJE00024660 от 04.04.2017г; аттестат KZ67VJE00032068 от 07.11.2017г.*

дата заключения, наименование организации, фамилия, имя, отчество (при наличии) экспертов технического надзора, № и дата получения аттестатов

эксперт Башпакова Ерлана Абилханович, *аттестат KZ41VJE00040684 от 28.08.2018г, аттестат KZ50VJE00039164 от 27.06.2018г., аттестат KZ15VJE00038339 от 29.05.2018г;*

дата заключения, наименование организации, фамилия, имя, отчество (при наличии) экспертов технического надзора, № и дата получения аттестатов

Заключения о соответствии выполненных работ проекту (прилагается)

от 07.09.2021г., ТОО «PM Lucas Kazakhstan», Деян Марич

дата заключения, наименование организации, фамилия, имя, отчество (при наличии) экспертов авторского надзора, № и дата получения аттестатов

произведя осмотр готовности предъявленного подрядчиком (генеральным подрядчиком) к приемке в эксплуатацию объекта: **«ЧНГКМ. Расширение системы низкого давления»**, расширение, первый–повышенный уровень ответственности, технически сложный объект

наименование объекта и вид строительства (новое, расширение, реконструкция, техническое перевооружение, модернизация, капитальный ремонт) уровень ответственности, техническая и технологическая сложность объекта

по адресу Западно-Казахстанская область, район Бәйтерек, ЧНГКМ_УКПГ 1-2

(область, район, населенный пункт, микрорайон, квартал, улица, номер дома (корпуса)

проверив комплектность исполнительной технической документации, в том числе посредством электронного модуля исполнительной технической документации «__»_____20__ года,

дата ознакомления

подтверждает, что:

1. Строительство объекта осуществлено на основании:

1) правоустанавливающего документа на земельный участок: Государственный акт на земельный участок, кадастровый номер 08-118-054-228, выданный на основании постановлений Акимата Зеленовского района Западно-Казахстанской области, № 441 от 10.12.2008г., Акимата Западно-Казахстанской области, № 155 от 26.05.2009 г.

документ, подтверждающий наступление юридических фактов (юридических составов), на основании которых возникают, изменяются или прекращаются права на земельный участок, в том числе договоры, решения судов, правовые акты исполнительных органов, свидетельство о праве на наследство, передаточный акт или разделительный баланс при реорганизации негосударственных юридических лиц, владеющих земельным участком на праве собственности или выкупивших право временного возмездного землепользования (аренды).

либо решения о реконструкции (перепланировке, переоборудовании) помещений (отдельных частей) существующих зданий от «_»_20_года № ;

наименование органа вынесшего решение

2) талона о приеме уведомления о начале или прекращении осуществления деятельности или определенных действий: № KZ47REA00212744 выданное: ГУ «Управление государственного архитектурно-строительного контроля Западно-Казахстанской области» от 04.03.2021г.

наименование органа принявшего уведомление, дата выдачи талона

3) проекта (проектно-сметной документации) ТОО «PM Lucas Kazakhstan», № -___

наименование проектной организации, номер проекта

утвержденного (й) ТОО «Жаикмунай», приказ № 11 от 12.02.2021г.

наименование организации утвердившей (переутвердившей) проект и дата утверждения

2. Строительно-монтажные работы осуществлены в сроки:

начало работ 10 марта 2021г;

(месяц, год)

окончание работ 10 сентября 2021г;

(месяц и год)

при продолжительности строительства: 6 месяц;

по норме или по проекту организации строительства 6 месяца;

фактически: 6 месяц.

3. Объект (комплекс) имеет следующие основные технико-экономические показатели (мощность, производительность, производственная площадь, протяженность, вместимость, объем, пропускная способность, провозная способность, число рабочих мест и тому подобное, заполняется по всем объектам (кроме жилых домов) в единицах измерения соответственно целевой продукции или основным видам услуг):

Мощность, производи-тельность и т.д	Ед. изме-рения	По проекту		Фактически	
		общая (с учетом ранее принятых)	в том числе пускового комплекса или очереди	общая (с учетом ранее принятых)	в том числе пускового комплекса или очереди

Площадь участка компрессоров газа НД на площадке существующего УКПГ-1/2	м2	4142		4142	
Коэффициент застройки нового оборудования (в объеме настоящего / этого рабочего проекта)	%	3		3	
Суммарный коэф-нт застройки участка компрессоров газа НД на площадке сущ-щего УКПГ-1/2	%	18,38		18,38	

Выпуск продукции (оказаня услуг), предусмотренной проектом в объеме, соответствующем нормам освоения проектных мощностей в начальный период-_____

факт начала выпуска продукции с указанием объема

Жилой дом имеет следующие показатели:

Показатели	Единица измерения	По проекту	Фактически
Общая площадь	$м^2$	-	-
Число этажей	этаж	-	-
Общий строительный объем	$м^3$	-	-
В том числе подземной части	$м^3$	-	-
Площадь встроенных, встроенно-пристроенных и пристроенных помещений	$м^2$	-	-

Показатели	По проекту			Фактически		
	число квартир	площадь квартир, $м^2$		число квартир	площадь квартир, $м^2$	
		общая	жилая		общая	жилая
Всего квартир, в том числе: однокомнатных	-	-	-	-	-	-

4. Технологические и архитектурно-строительные решения по объекту характеризуются следующими данными:

Реконструкция (установка дополнительного оборудования) на существующем месторождении «Чинаревское»:

-площадка УКПГ-1/2. Участок компрессоров газа НД;

-площадка существующего Манифольда УКПГ-1/2 (М-316).

На площадке УКПГ-1/2 на участке компрессоров газа НД установлены следующие объекты, оборудование и системы:

блок компрессора газа НД (низкого давления), 1 штук, С-106/D - блок-бокс, закрытое блочное оборудование с полной заводской комплектаций;

расширение существующего блока газового (СО2) пожаротушения FF-106 (блок-бокс, закрытое блочное оборудование с полной заводской комплектаций) с установкой одного комплекта СО2 баллонов (4 шт.) FF-106/D. Установка нового комплекта СО2 баллонов FF- 106/D предусмотрена в существующем контейнере FF-106 (блок-бокс, закрытое блочное оборудование с полной заводской комплектаций);

подключение к всасывающему и нагнетательному коллектору существующих компрессоров газа НД;
подключения к существующим инженерным системам: воздуха КИП, инертного газа-азота (точки врезки расположены на существующей трубной эстакаде на площадке компрессоров газа НД);
подключение к существующей системе дренажа (существующим коллекторам дренажа НД и ВД) на площадке компрессоров газа НД;
подключения к существующим инженерным системам: факельного газа (сброса газа), продувочного газа (точки врезки расположены на существующей трубной эстакаде, на площадке компрессоров газа НД);
подключения к существующим инженерным сетям и системам: АСУ ТП и АС ПС,площадке компрессоров газа НД;
установка нового ручного запорного клапана на линии газоконденсатной смеси (ГКС) низкого давления на площадке существующего Манифольда УКПГ-1/2 (М-316);
расширение внутриплощадочной дороги с подключением к существующей дороге на площадке компрессоров газа НД;_____

(краткие технические характеристики по особенностям его размещения, по основным материалам и конструкциям, инженерному и технологическому оборудованию)

5. На объекте установлено предусмотренное проектом оборудование в количестве согласно актам о его приемке после индивидуального испытания и комплексного опробования;
6. Наружные инженерные коммуникации (холодное и горячее водоснабжение, канализация, теплоснабжение, газоснабжение, электроснабжение и связь) обеспечивают нормальную эксплуатацию объекта (здания, сооружения, помещения) и приняты городскими эксплуатационными организациями;
7. Сметная стоимость по утвержденному проекту (проектной-сметной документации): всего _____тысяч тенге, в том числе строительно-монтажных работ_____ тысяч тенге, оборудования, инструмента и инвентаря _____тысяч тенге;
8. Сметная стоимость основных фондов, принимаемых в эксплуатацию 1882 603 тысяч тенге, в том числе: стоимость строительно-монтажных работ_____ тысяч тенге; стоимость оборудования, инструмента и инвентаря _____ тысяч тенге;
9. Доля местного содержания предусмотрена в проектно-сметной документации _____ % и фактически применено _____% (на объектах финансируемых за счет государственных инвестиций и средств квазигосударственного сектора);
10. Класс энергоэффективности здания _____;
11. Объект построен в соответствии с утвержденным проектом (проектно-сметной документацией) и требованиями государственных нормативных документов в области архитектуры, градостроительства и строительства.

РЕШИЛ, ОБЪЕКТ **«ЧНГКМ. Расширение системы низкого давления»**

наименование объекта (комплекса)

принять в эксплуатацию

Заказчик ТОО «Жаикмунай», Даркеев Ж.Г. _____

фамилия, имя, отчество (при наличии), подпись руководителя М.П.

Технический надзор

аккредитованная организация ТОО «Жана Консалтинг LTD»,

Наурыз А.А. _____

(наименование организации) имеющей в своем составе аттестованного (-ых) эксперта (-ов), фамилия, имя, отчество (при его наличии) руководителя, подпись, дата Место печати (при наличии)

Жангазиев Т. Ж. _____

(фамилия, имя, отчество (при его наличии) эксперта, специализация аттестата, подпись, дата Место печати (при наличии)

Башпаков Е.А. _____

(фамилия, имя, отчество (при его наличии) эксперта, специализация аттестата, подпись, дата Место печати (при наличии)

Авторский надзор

Разработчик проекта ТОО «PM Lucas Kazakhstan», Марич Д. _____ М.П.

фамилия, имя, отчество (при наличии), подпись эксперта

Подрядчик (генеральный подрядчик) ТОО «Жаикмурылыс»

Абдикулов Т. С. _____ М.П.

фамилия, имя, отчество (при наличии), подпись руководителя

«АЗАМАТТАРҒА АРНАЛҒАН ҮКІМЕТ» МЕМЛЕКЕТТІК КОРПОРАЦИЯСЫ»
КОММЕРЦИЯЛЫҚ ЕМЕС АКЦИОНЕРЛІК ҚОҒАМЫНЫҢ БАТЫС ҚАЗАҚСТАН
ОБЛЫСЫ БОЙЫНША ФИЛИАЛЫ

БӘЙТЕРЕК АУДАНДЫҚ ТІРКЕУ ЖӘНЕ ЖЕР КАДАСТРЫ БӨЛІМІ

Этініш № 002 27464023

Тіркеу ісі № _____

08:118:054:228

Тіркелген күні 08.09.21

Кадастрлық № _____

Тіркелген уақыты _____

ЖЫЛЖЫМАЙТЫН МҮЛІК ОБЪЕКТІСІНІҢ МЕКЕНЖАЙЫ

Тіркеуші (маман) Рахимова

Бөлім басшысы Ильтанов

Қорытынды

«АЗАМАТТАРҒА АРНАЛҒАН ҮКІМЕТ» МЕМЛЕКЕТТІК КОРПОРАЦИЯСЫ» КОММЕРЦИЯЛЫҚ ЕМЕС АКЦИОНЕРЛІК ҚОҒАМЫНЫҢ БАТЫС ҚАЗАҚСТАН ОБЛЫСЫ БОЙЫНША ФИЛИАЛЫ БӘЙТЕРЕК АУДАНДЫҚ ТІРКЕУ ЖӘНЕ ЖЕР КАДАСТРЫ БӨЛІМІ

ОТДЕЛ РАЙОНА БӘЙТЕРЕК

Приложение 15
к акту приемки объекта
в эксплуатацию

форма

Технические характеристики объекта (газопровод, нефтепровод)

№ п/п	Наименование	Единицы измерения	Количество, протяженность	Примечание
1	Протяженность трубопровода	м	650	
	Протяженность воздушной прокладки:	м	650	
	1) на эстакадах	м	605	
	2) на опорах	м	45	
	3) безопорная прокладка	м	-	
	Количество опор	шт	13	
	Протяженность подземной прокладки:	м	0	
	1) в проходных каналах	м	-	
	2) в полупроходных каналах	м	-	
	3) бесканальная прокладка	м	-	
2	Количество колодцев (камер)	шт	0	
3	Количество компенсаторов	шт	0	
4	Количество вводов	шт	0	
5	Количество задвижек d =20	шт	22	
6	Вентили (клапан) d =300	шт	1	
	d =150	шт	1	
	d =100	шт	1	
7	Кран проходной d =300	шт	1	
	d =250	шт	6	
	d =200	шт	2	
	d =150	шт	1	
	d =100	шт	2	
	d =50	шт	4	
	d =25	шт	7	
	d =20	шт	1	
8	Сифоны (гидрозатворы)	шт	0	
9	Переходники	шт	11	

10	Затворы поворотные	шт	4	
11	Регуляторы давления	шт	2	
12	Скважины	шт	0	
13	Станки - качалки (тип _____ , марка ____)	шт	0	
	-//- (тип____, марка ____)	шт		
	-//- (тип____, марка ____)	шт		

Горизонтальный разрез скважины (колодца)	Вертикальный разрез скважины (колодца)
Масштаб _____	Масштаб _____

Спецификация

№ п/п	Наименование	Марка	Материал	Диаметр (мм) (размеры)	Количество	Примечание

Схема привязки скважины (колодца) к постоянным точкам-ориентирам

Заказчик генеральный директор ТОО «Жаикмунай» _____ Даркеев Ж.Г.
фамилия, имя, отчество (при наличии), подпись руководителя Место печати (при наличии)

Авторский надзор ТОО «PM Lucas Kazakhstan»

Марич Деян_____
фамилия, имя, отчество (при наличии), подпись эксперта Место печати (при наличии)

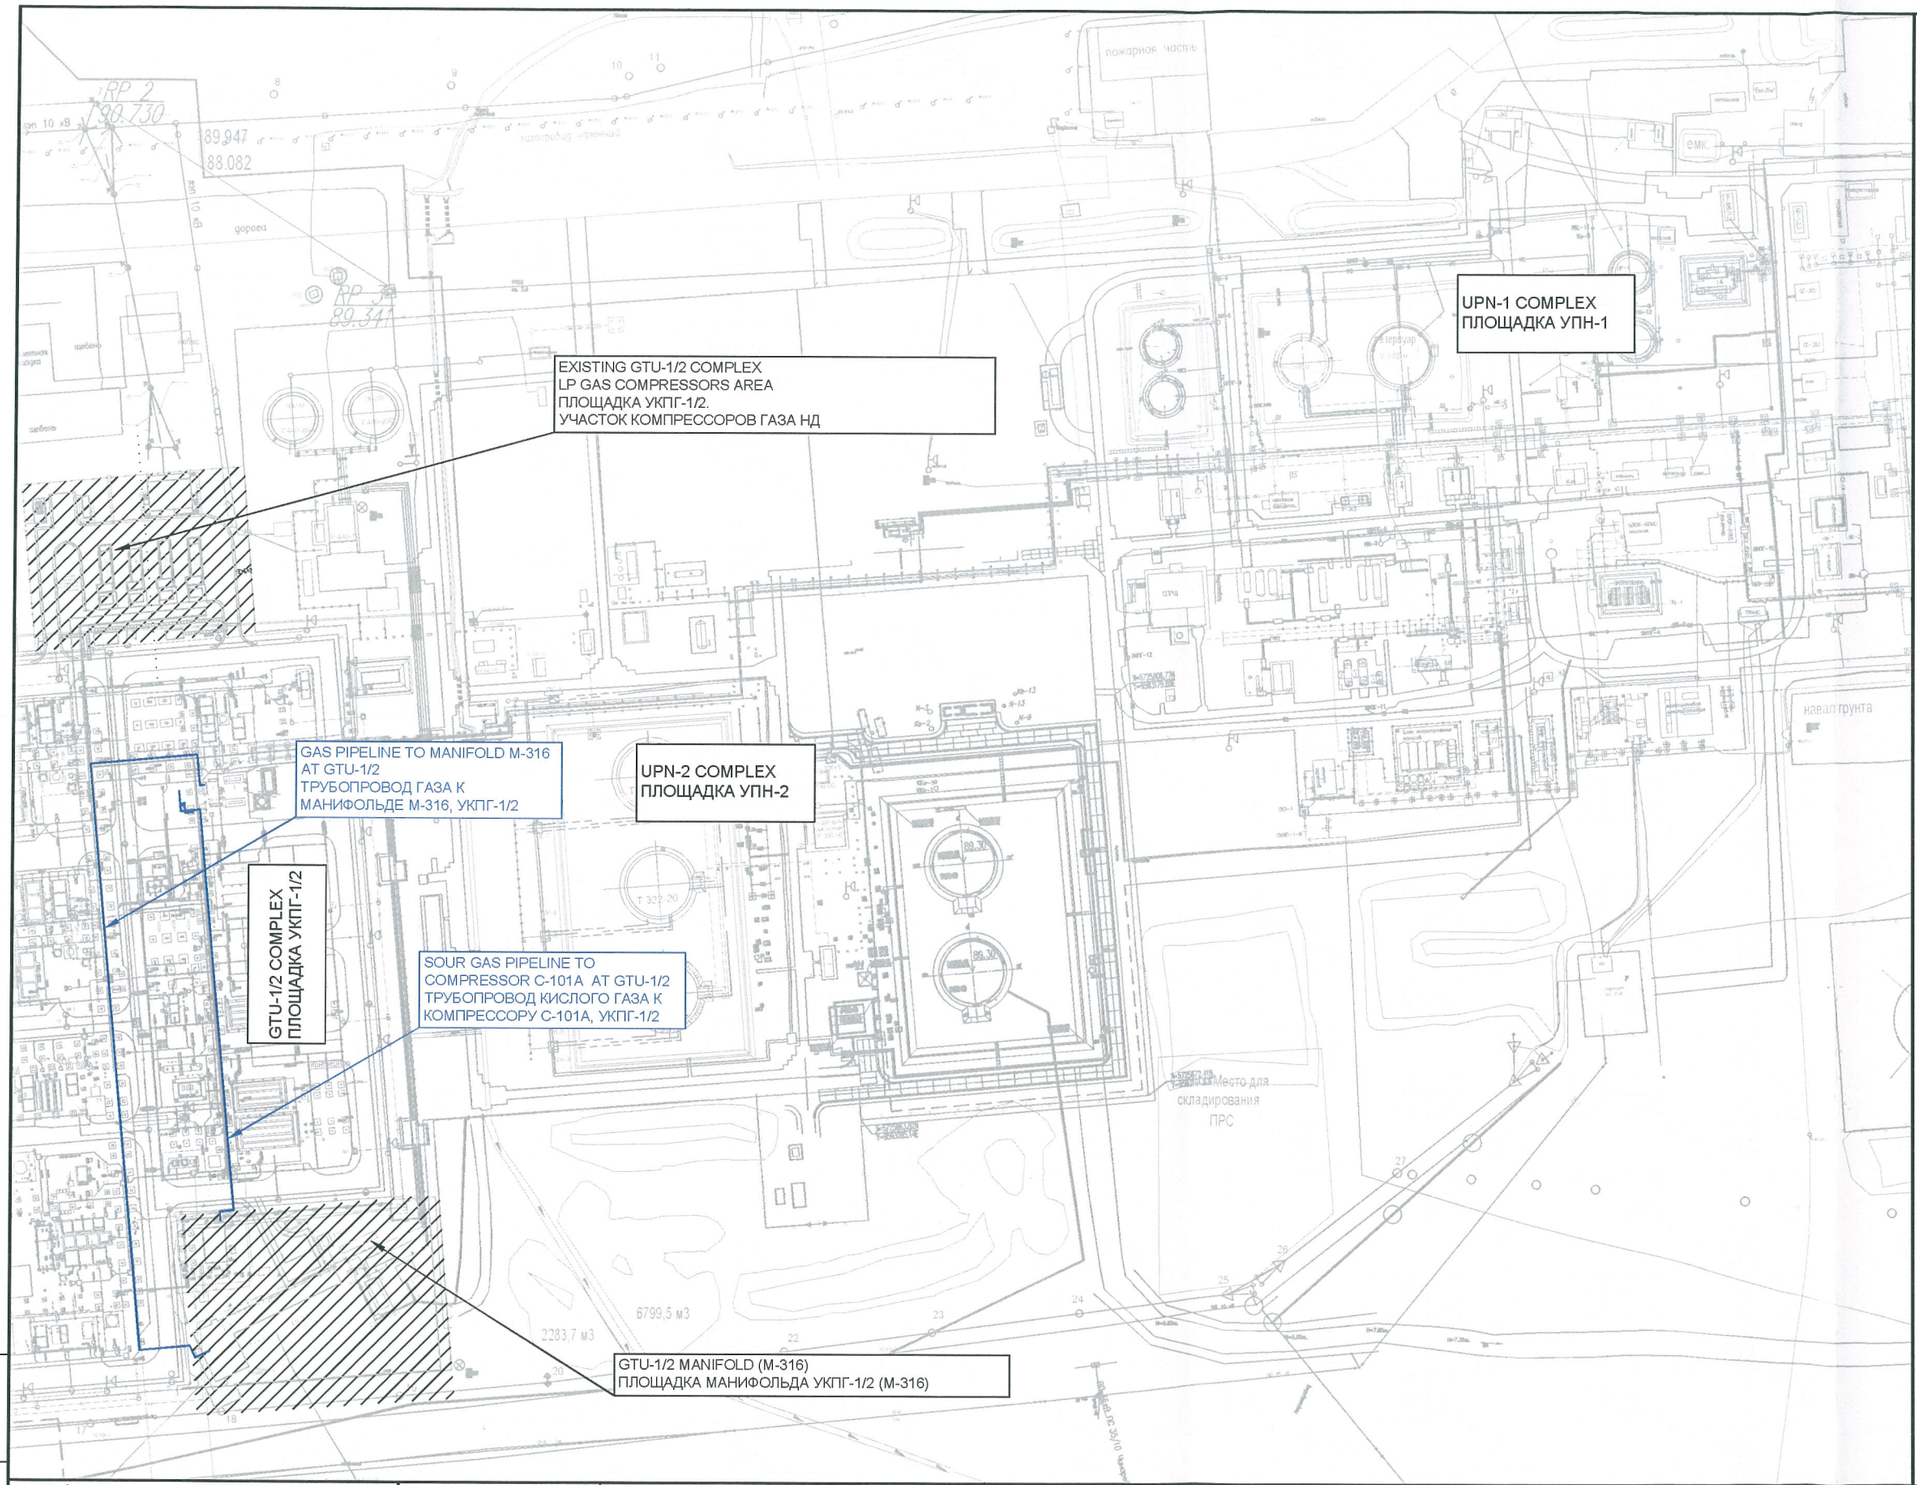

Notes / Примечания:
1. This Project scope of work is indicated in blue
1. Объем работы данного рабочего проекта показан синим цветом

Ref. document number/Номер ссыл. документа	Reference document name / Название ссылочного документа	Rev./Peд.	Revision description / Описание редакции	Date/Дата
		0	Issued for Construction / Выдано на строительство	23.03.2020

Customer / Заказчик

ТОО ЖАЙКМУНАЙ nostrum

Customer Project Number
Номер Рабочего проекта Заказчика
P-041-01-03-2019

PML Project Number
PML Номер Рабочего проекта
770

Rev. / Изм.	Qty. / Кол.уч.	Sheet / Лист	Doc.No / N док.	Signature / Подп.	Date / Дата
Разраб./By		Милински			03.20
Пров./Checked		Илич			03.20
Т.контр./Tech.con		Новакович			03.20
Н.контр./Norm.con		Новакович/Медич			03.20
ГИП/Pr.Mng.		Новакович			03.20

DRAWING No. / ЧЕРТЕЖ НОМЕР: 770-GPP-GEN-ENG-00003
3024-04119-ENG-DPP-003 (Customer/Заказчик)

PROJECT / ПРОЕКТ: CHINAREVSKOYE FIELD. EXTENSION OF LOW PRESSURE SYSTEM
«ЧНГКМ. РАСШИРЕНИЕ СИСТЕМЫ НИЗКОГО ДАВЛЕНИЯ»

OBJECT / ОБЪЕКТ: GTU-1/2 COMPLEX
CONNECTING PIPELINES
ПЛОЩАДКА УКПГ-1/2
СОЕДИНИТЕЛЬНЫЕ ТРУБОПРОВОДЫ

DWG.TITLE / НАИМЕН.ЧЕР.: GENERAL PLOT PLAN
ГЕНЕРАЛЬНЫЙ ПЛАН РАСПОЛОЖЕНИЯ

Stage/Стадия	Sheet/Лист	Sheets/Листов
РП	1	1

PM Lucas Kazakhstan

Size / Формат A3

Взам. инв. N | Подп. и дата | Инв. N подл.