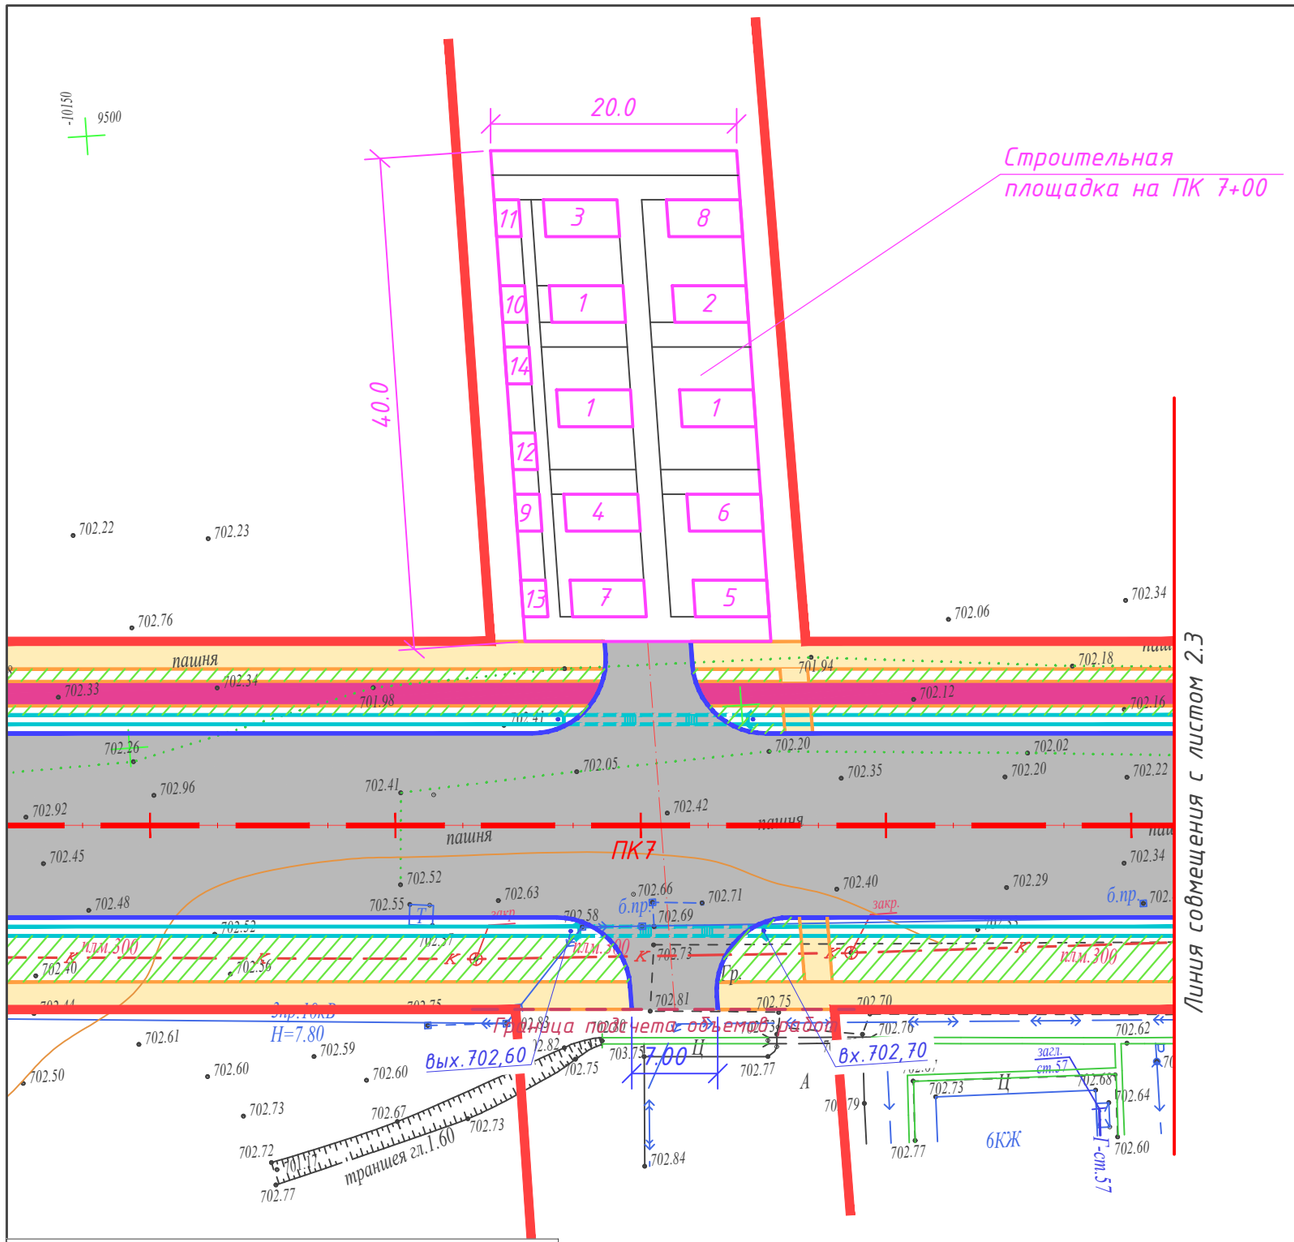

Экспликация временных зданий и сооружений

№ п/п	Наименование сооружения	Ед. изм.	Кол-во	Краткая характеристика
1	Гардеробная	шт	1	Типовые блоки контейнерного типа
2	Душевая	шт	1	То же
3	Помещение для обогреба	шт	1	
4	Прорабская	шт	1	
5	Столовая	шт	1	
6	Подсобное помещение	шт	1	
7	Навес для отдыха	шт	1	
8	Биотуалет	шт	1	
9	Пожарный щит	шт	1	
10	Яшик с песком	шт	1	
11	Бочка с водой	шт	1	
12	Место для курения	шт	1	
13	Устройства для мытья обуви	шт	1	
14	Урна для мусора	шт	1	

УСЛОВНЫЕ ОБОЗНАЧЕНИЯ

- проезжая часть
- тротуар пешеходный
- велодорожка
- зона озеленения
- красная линия
- ж/б труба Ф0,5м
- арычный лоток Б3-1

Изм.	Кол.уч.	Лист	N док	Подпись	Дата	1-2020-АД		
						Строительство дороги к жилому комплексу «Мадениет»		
ГИП		Кансейтов А.Ш.			2023	Дорожная часть	Стадия	Лист	Листов
Норм.контр.		Алимкулов Д.Ж.			2023		РП	1	
Проверил		Оскеленов А.С.			2023	Стройгенплан	ТОО "City Road Centre"		
Исполнил		Манабаев Д.Ж.			2023				