Товарищество с ограниченной ответственностью
"MM Project"

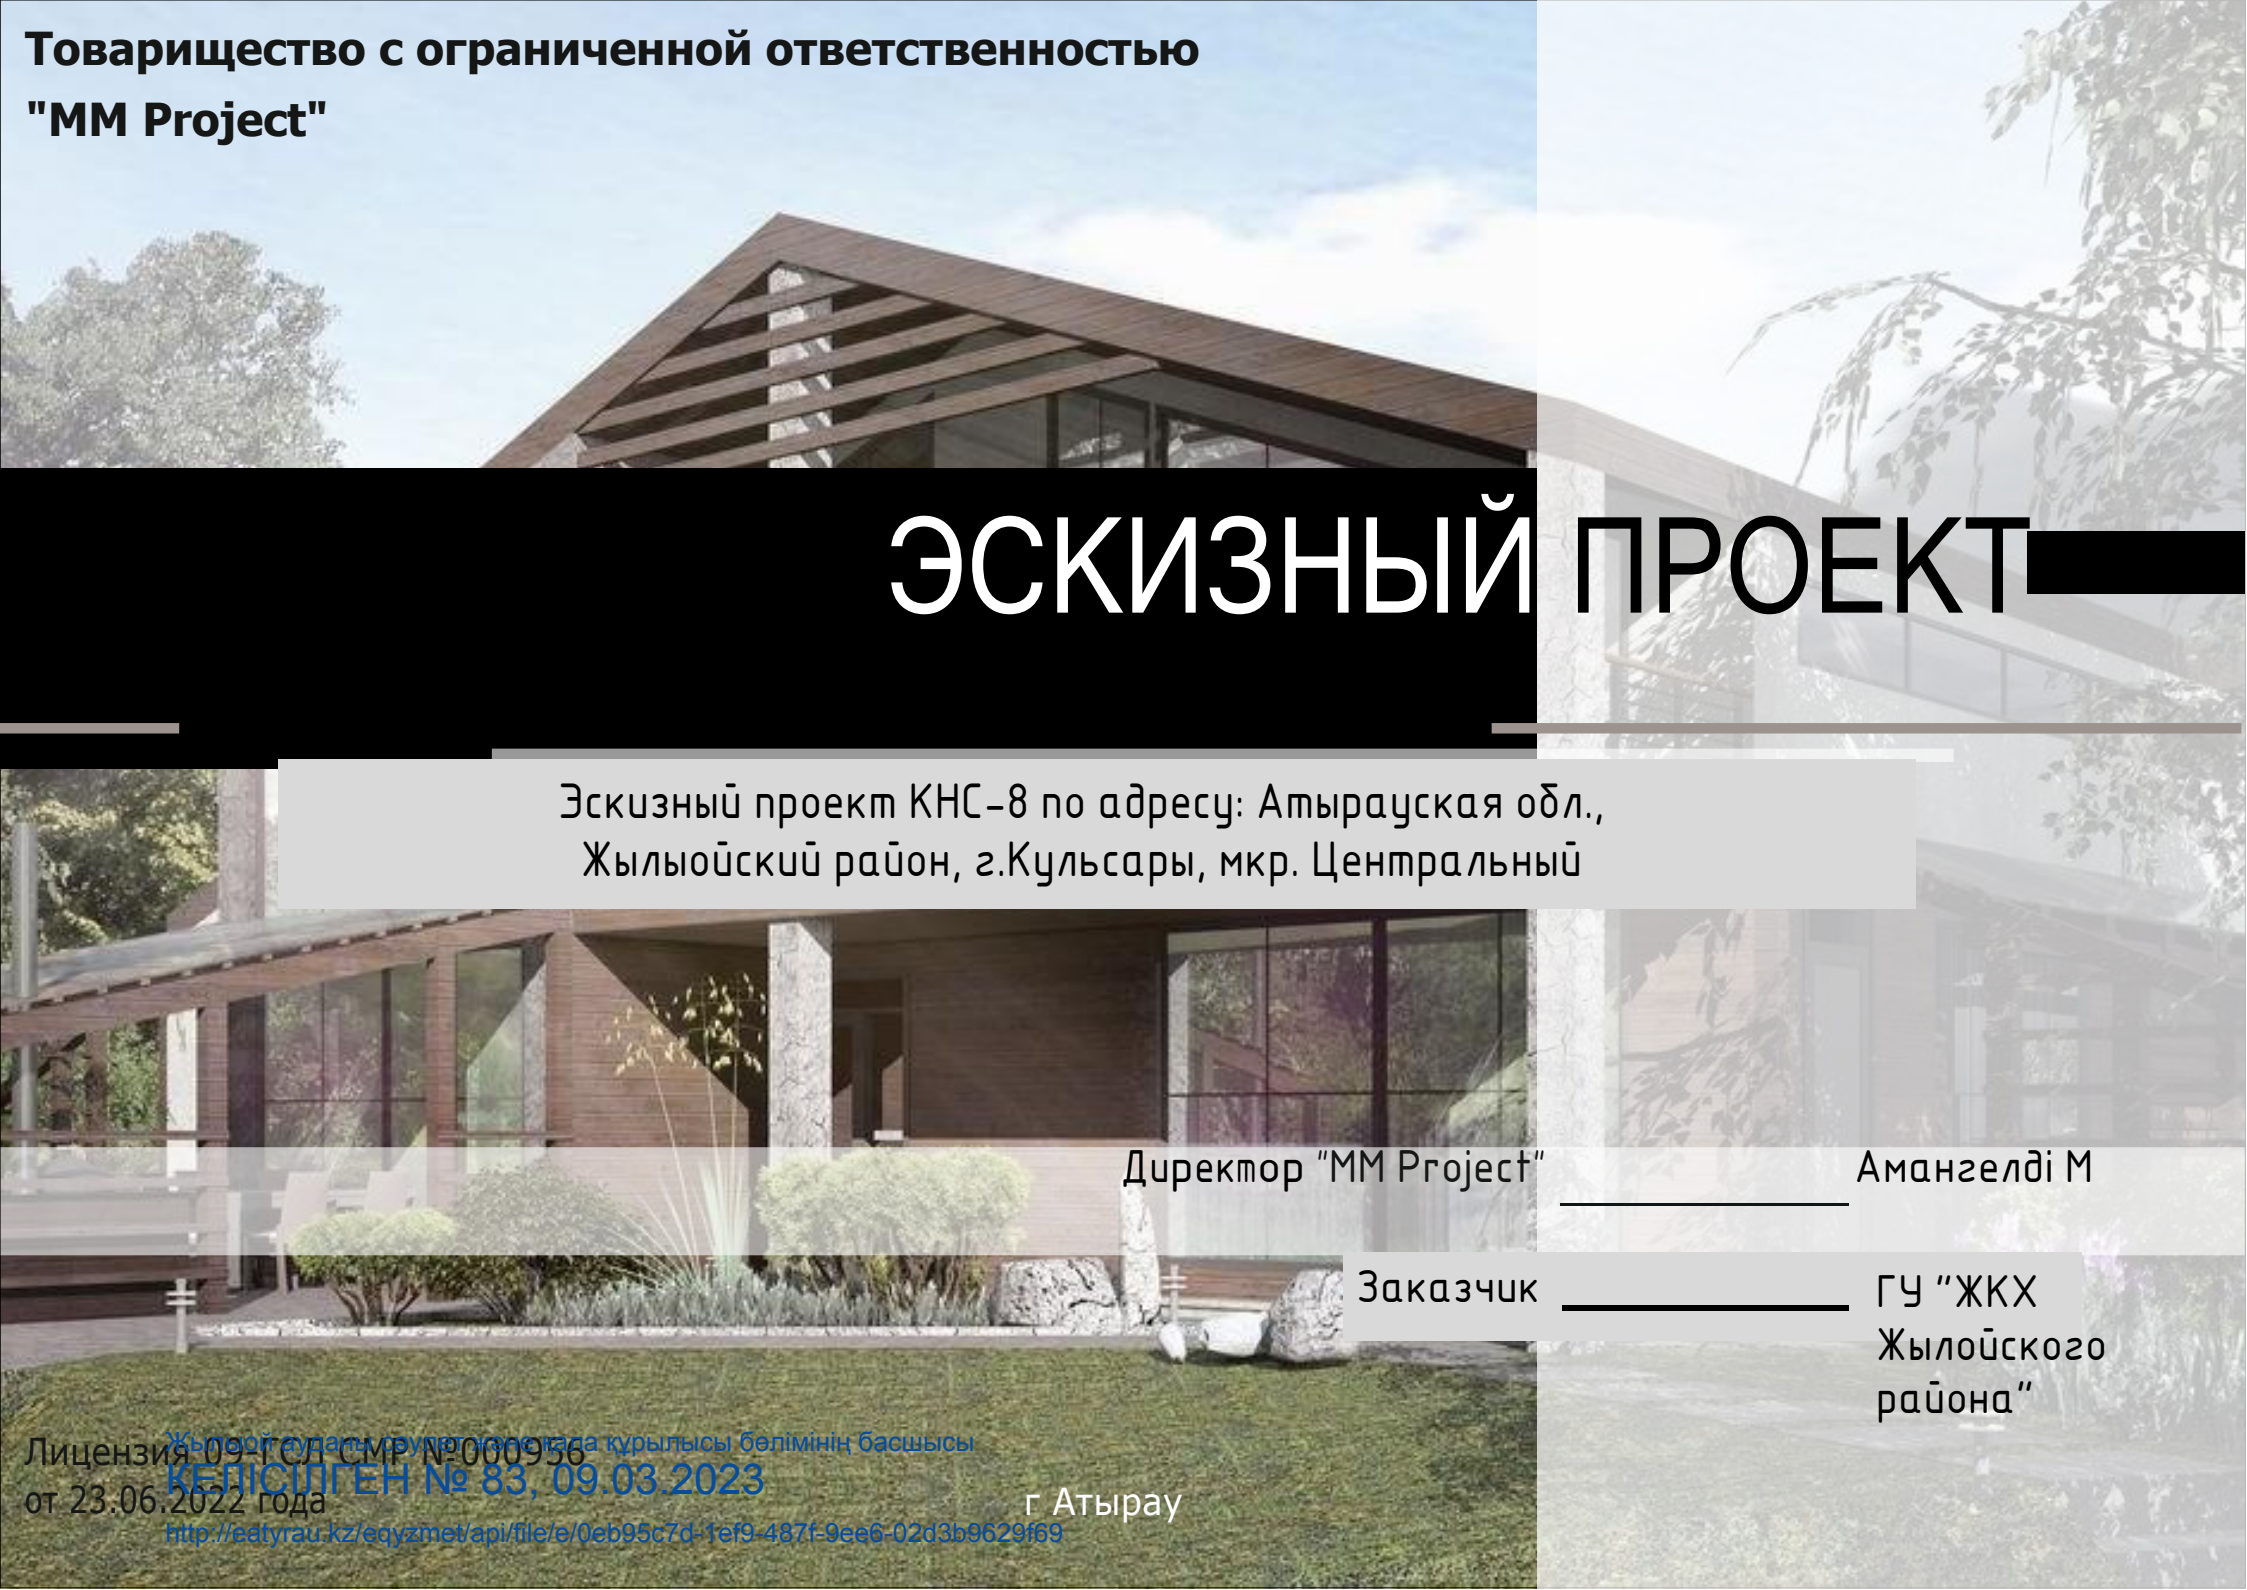

ЭСКИЗНЫЙ ПРОЕКТ

Эскизный проект КНС-8 по адресу: Атырауская обл.,
Жылыойский район, г.Кульсары, мкр. Центральный

Директор "MM Project" _____ Амангелді М

Заказчик _____ ГУ "ЖКХ Жылойского района"

Лицензия 09 ГСД СМР № 000956
от 23.06.2022 года

г Атырау

Жылыой ауданы сәулет және қала құрылысы бөлімінің басшысы
КЕЛІСІЛГЕН № 83, 09.03.2023
http://eatyrau.kz/eqyzmet/api/file/e/0eb95c7d-1ef9-487f-9ee6-02d3b9629f69

Ведомость рабочих чертежей основного комплекта

Лист	Наименование	Примечание
1	Общие данные	
2	Преспектива 1	
3	Преспектива 2	
4	Преспектива 3	
5	Преспектива 4	
6	Ситуационный план М1-3000	
7	Генеральный план М1-1000	
7,1	Сводный план инженерных сетей М1-1000	
8	План на отм.0.000 М1-100	
9	Фасад по оси 1-2 М1-50	
10	Фасад по оси 2-1 М1-50	
11	Фасад по оси Б-А М1-50	
12	Фасад по оси А-Б 1-50	
13	Разрез 1-1 М1-50	
14	Разрез 2-2 М1-50	
15	План кровли М1-50	
16	Таблица наружной отделки фасада	

Площадь земельного участка	0,01 га
Общая площадь	63,96 м2
Площадь застройки	42,90 м2
Объем здания	253,11м3

Данный эскизный проект определяет основные объемно-планировочные решение
объекта и архитектурное решение фасадов.При дальнейшем проектировании и строительства объекта все изменения к принятым эскизном проекте должны быть согласованы с Главным архитектором Жылыойского района и авторами проекта в установленном порядке

Конструктивное решение:
В данном эскизном проекте разрабатываеться КНС-8 (мкр.Центральный)
Архитектурно-планировочное решение
Проектируемое здание: , четырехугольное в плане с размерами в осях 6,60 м х 6,50 м.
Конструкция принята из капитальных стен.
Фундамент- ленточный монолитный
Стены наружные - из кирпичной кладки
Перегородки - из кирпичной кладки
Перекрытие - деревянные
Кровля - металлочереаица по деревянным обрешеткам
Полы - бетонная стяжка, керамическая плитка.
Окна - металлопластиковые по индивидуальному заказу
Двери - деревянные, железные по индивидуальному заказу

Согласовано

Взам. инв. №

Подп. и дата

Инв. № подл.

Жылыой ауданы сәулет және қала құрылысы бөлімінің басшысы
КЕЛІСІЛГЕН № 83, 09.03.2023
http://eatyrau.kz/eqyzmet/api/file/e/0eb95c7d-1ef9-487f-9ee6-02d3b9629f69

Изм.	Кол.уч.	Лист	№док.	Подп.	Дата	ЭП -		
						Эскизный проект КНС-8 по адресу: Атырауская обл., Жылыоский район, г.Кульсары, мкр. Центральный		
Разработал		Суюншкалиев		Н.М		КНС-8 (Центральый районная больница).	Стадия: ЭП	Лист: 1
Заказчик		ГУ "ЖКХ"						Листов:
						Общие данные	ТОО "ММ PROJECT" г.Атырау, 2023г.	

Формат А3А

Перспектива 1

Согласовано

Взам. инв. №

Подп. и дата

Инв. № подл.

Жылыой ауданы сәулет және қала құрылысы бөлімінің басшысы

КЕЛІСІЛГЕН № 83, 09.03.2023

http://eatyrau.kz/eqyzmet/api/file/e/0eb95c7d-1ef9-487f-9ee6-02d3b9629f69

						ЭП -	Лист
							2
Изм.	Кол.уч.	Лист	№док.	Подп.	Дата		

Формат А3А

Перспектива 2

Согласовано

Взам. инв. №

Подп. и дата

Инв. № подл.

Жылыой ауданы сәулет және қала құрылысы бөлімінің басшысы

КЕЛІСІЛГЕН № 83, 09.03.2023

http://eatyrau.kz/eqyzmet/api/file/e/0eb95c7d-1ef9-487f-9ee6-02d3b9629f69

Изм.	Кол.уч.	Лист	№док.	Подп.	Дата	ЭП -	Лист 3

Формат А3А

Перспектива 3

Согласовано

Взам. инв. №

Подп. и дата

Инв. № подл.

Жылыой ауданы сәулет және қала құрылысы бөлімінің басшысы

КЕЛІСІЛГЕН № 83, 09.03.2023

http://eatyrau.kz/eqyzmet/api/file/e/0eb95c7d-1ef9-487f-9ee6-02d3b9629f69

Изм.	Кол.уч.	Лист	№док.	Подп.	Дата	ЭП -	Лист 4

Формат А3А

Перспектива 4

Согласовано

Взам. инв. №

Подп. и дата

Инв. № подл.

Жылыой ауданы сәулет және қала құрылысы бөлімінің басшысы

КЕЛІСІЛГЕН № 83, 09.03.2023

http://eatyrau.kz/eqyzmet/api/file/e/0eb95c7d-1ef9-487f-9ee6-02d3b9629f69

Изм.	Кол.уч.	Лист	№док.	Подп.	Дата

ЭП -

Лист 5

Формат А3А

Ситуационный план М1-3000

Земельный участок
с кадастровым номером 04-059-007-1511-1

Согласовано

Взам. инв. №

Подп. и дата

Инв. № подл.

Жылыой ауданы сәулет және қала құрылысы бөлімінің басшысы
КЕЛІСІЛГЕН № 83, 09.03.2023
http://eatyrau.kz/eqyzmet/api/file/e/0eb95c7d-1ef9-487f-9ee6-02d3b9629f69

Изм.	Кол.уч.	Лист	№док.	Подп.	Дата	ЭП -	Лист 6

Формат А3А

Генеральный план М1-1000

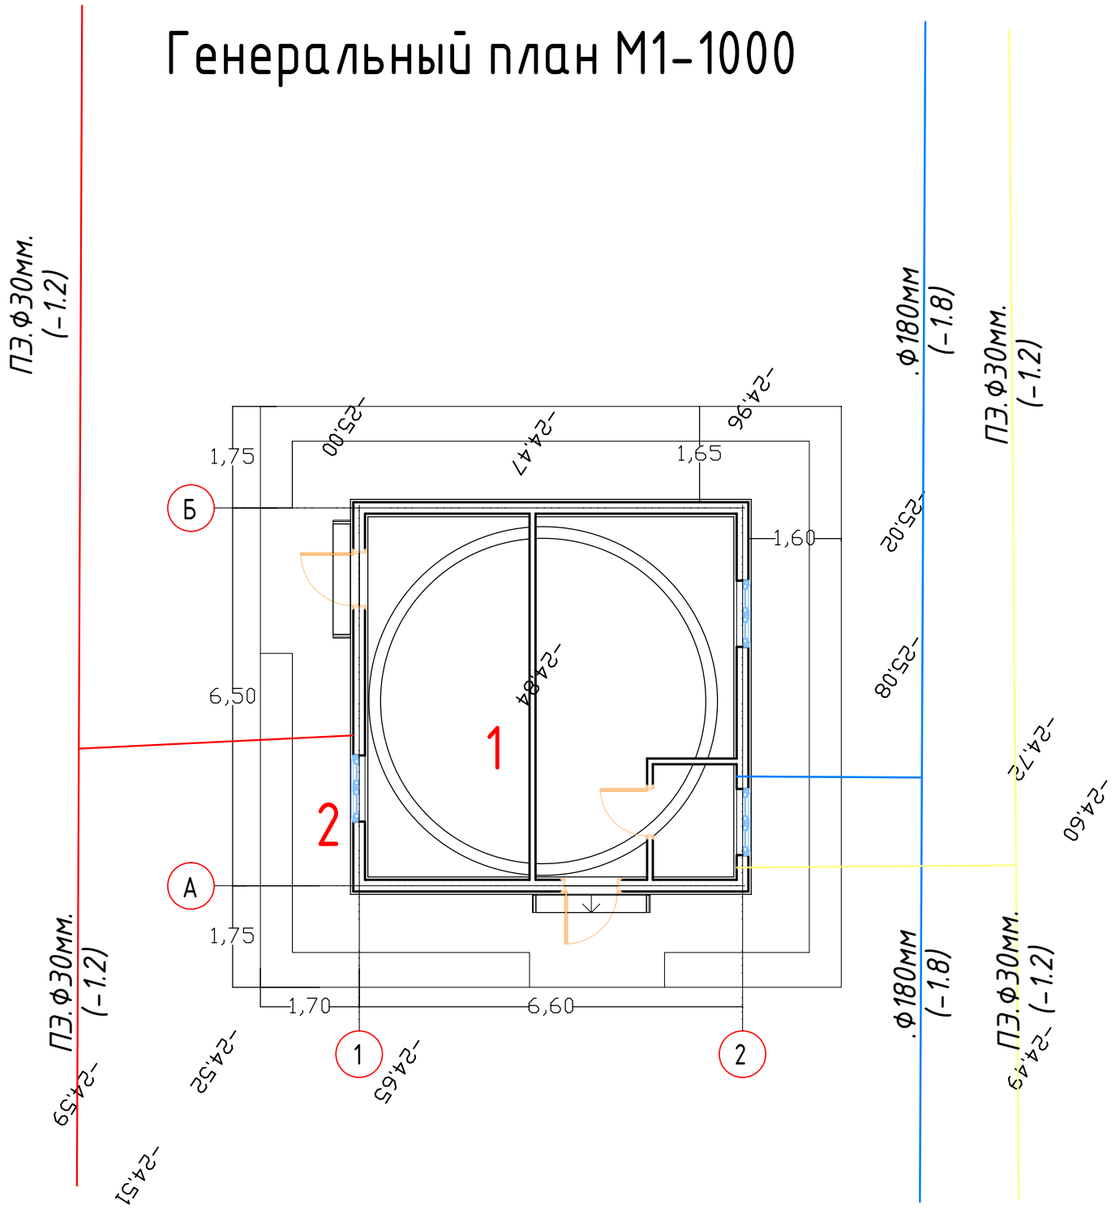

Ведомость жилых и общественных зданий и сооружений

Номер на плане	Наименование и обозначение	Этажность	Количество		Площадь, м2		Строительный Объем, м3
			Зданий		Застройки	общая	Здания
1	КНС 6 Центральный	1	1		42,90	63,96	-
2	Внутриплощадочная дорога	-	-		34,20	-	-

Жылыжайлар, саулет және қала құрылысы бөлімінің басшысы
КЕЛІСІЛГЕН № 83, 09.03.2023
http://eatyrau.kz/egyzmet/api/file/e/0eb95c7d-1ef9-487f-9ee6-02d3b9629f69

СОГЛАСОВАНО:

Взам. инв. N | Подпись и дата | Инв. N док.

Изм.	Кол.уч.	Лист	№док.	Подп.	Дата	ЭП -	Лист 7

Формат А3А

Сводный план инженерных сетей М1-1000

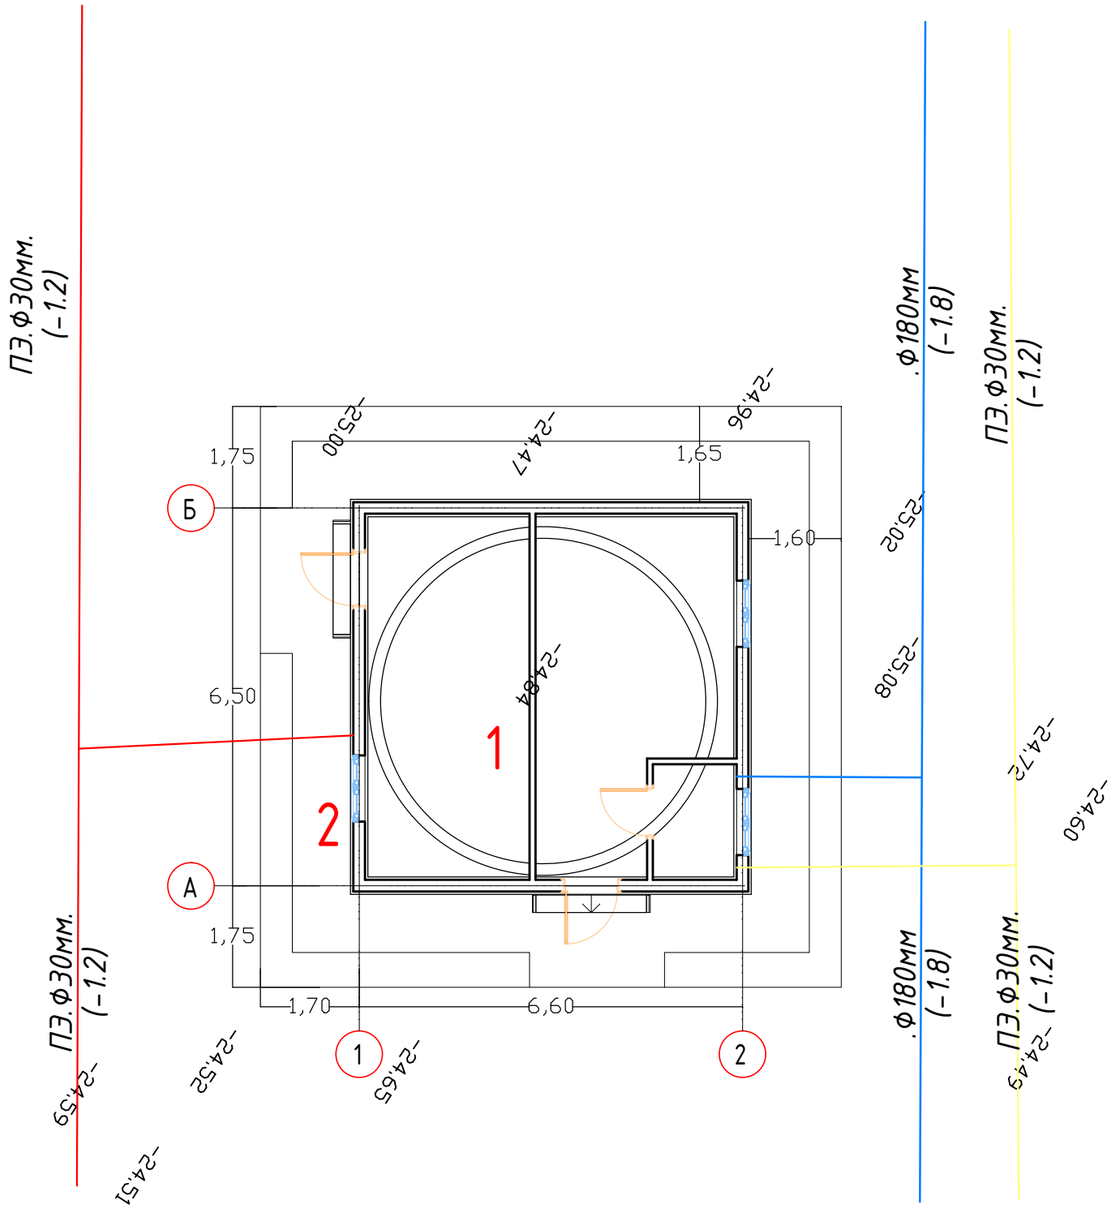

Ведомость инженерных сетей

Номер на плане	Эскиз	Наименование
1		Водопровод
2		Электричество
3		Газопровод

Жылыой ауданы сәулет және қала құрылысы бөлімінің басшысы
КЕЛІСІЛГЕН № 83, 09.03.2023
http://eatyrau.kz/egyzmet/api/file/e/0eb95c7d-1ef9-487f-9ee6-02d3b9629f69

Изм.	Кол.уч.	Лист	№док.	Подп.	Дата	ЭП -	Лист 7,1

Формат А3А

СОГЛАСОВАНО:
Взам. инв. N
Подпись и дата
Инв. N док.

План на отм.0.000 М1-100

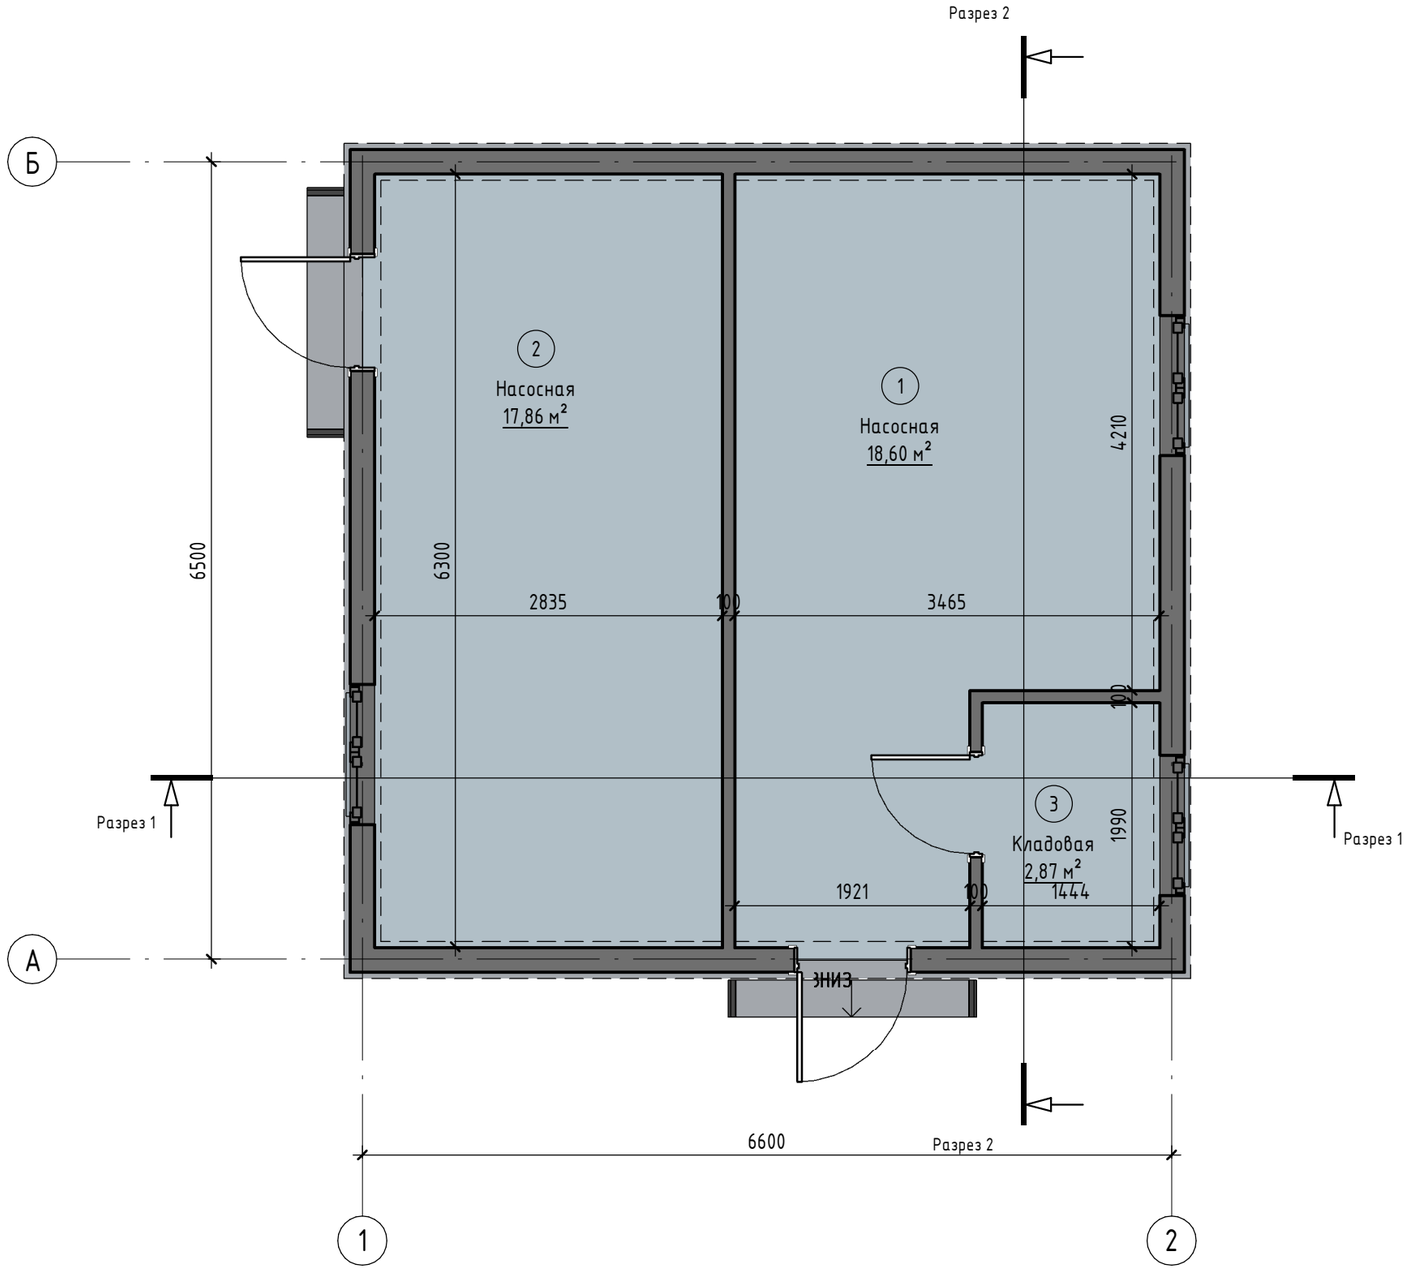

Экспликация помещений

Номер помещения	Наименование	Площадь, м²	Кат. помещения
1	Насосная	18,60	
2	Насосная	17,86	
3	Кладовая	2,87	
6	Шахта	24,63	

Согласовано

Взам. инв. №

Подп. и дата

Инв. № подл.

Жылыой ауданы сәулет және қала құрылысы бөлімінің басшысы

КЕЛІСІЛГЕН № 83, 09.03.2023

http://eatyrau.kz/eqyzmet/api/file/e/0eb95c7d-1ef9-487f-9ee6-02d3b9629f69

Изм.	Кол.уч.	Лист	№док.	Подп.	Дата	ЭП -	Лист 8

Формат А3А

Фасад по оси 1-2 М1-50

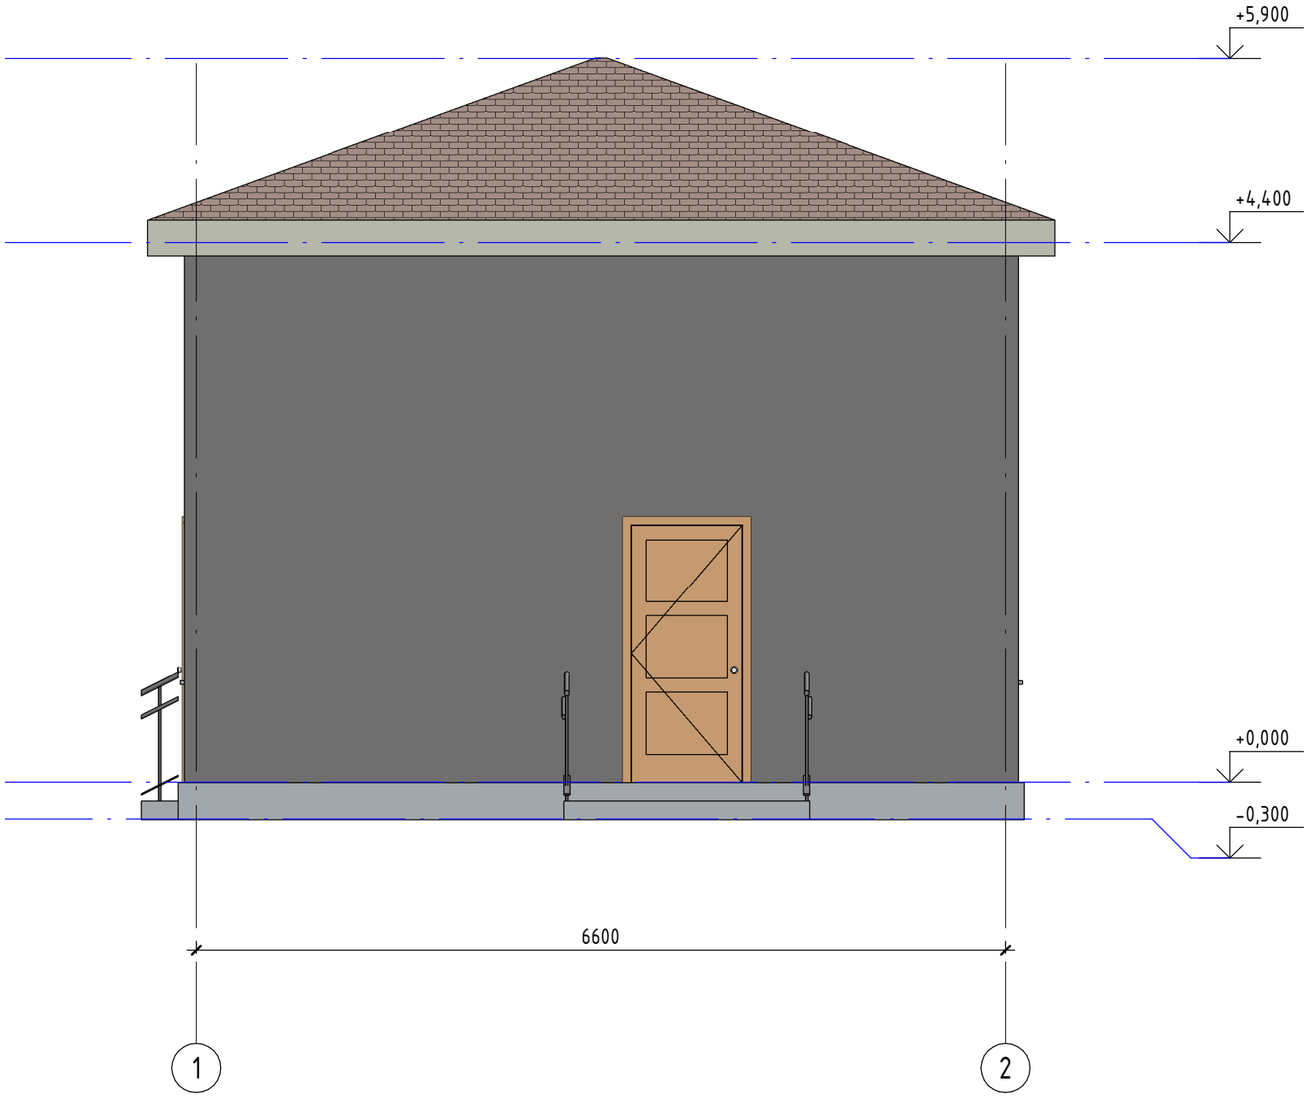

Согласовано

Взам. инв. №

Подп. и дата

Инв. № подл.

Жылыой ауданы сәулет және қала құрылысы бөлімінің басшысы

КЕЛІСІЛГЕН № 83, 09.03.2023

http://eatyrau.kz/eqyzmet/api/file/e/0eb95c7d-1ef9-487f-9ee6-02d3b9629f69

Изм.	Кол.уч.	Лист	№док.	Подп.	Дата	ЭП -	Лист 9

Формат А3А

Фасад по оси 2-1 М1-50

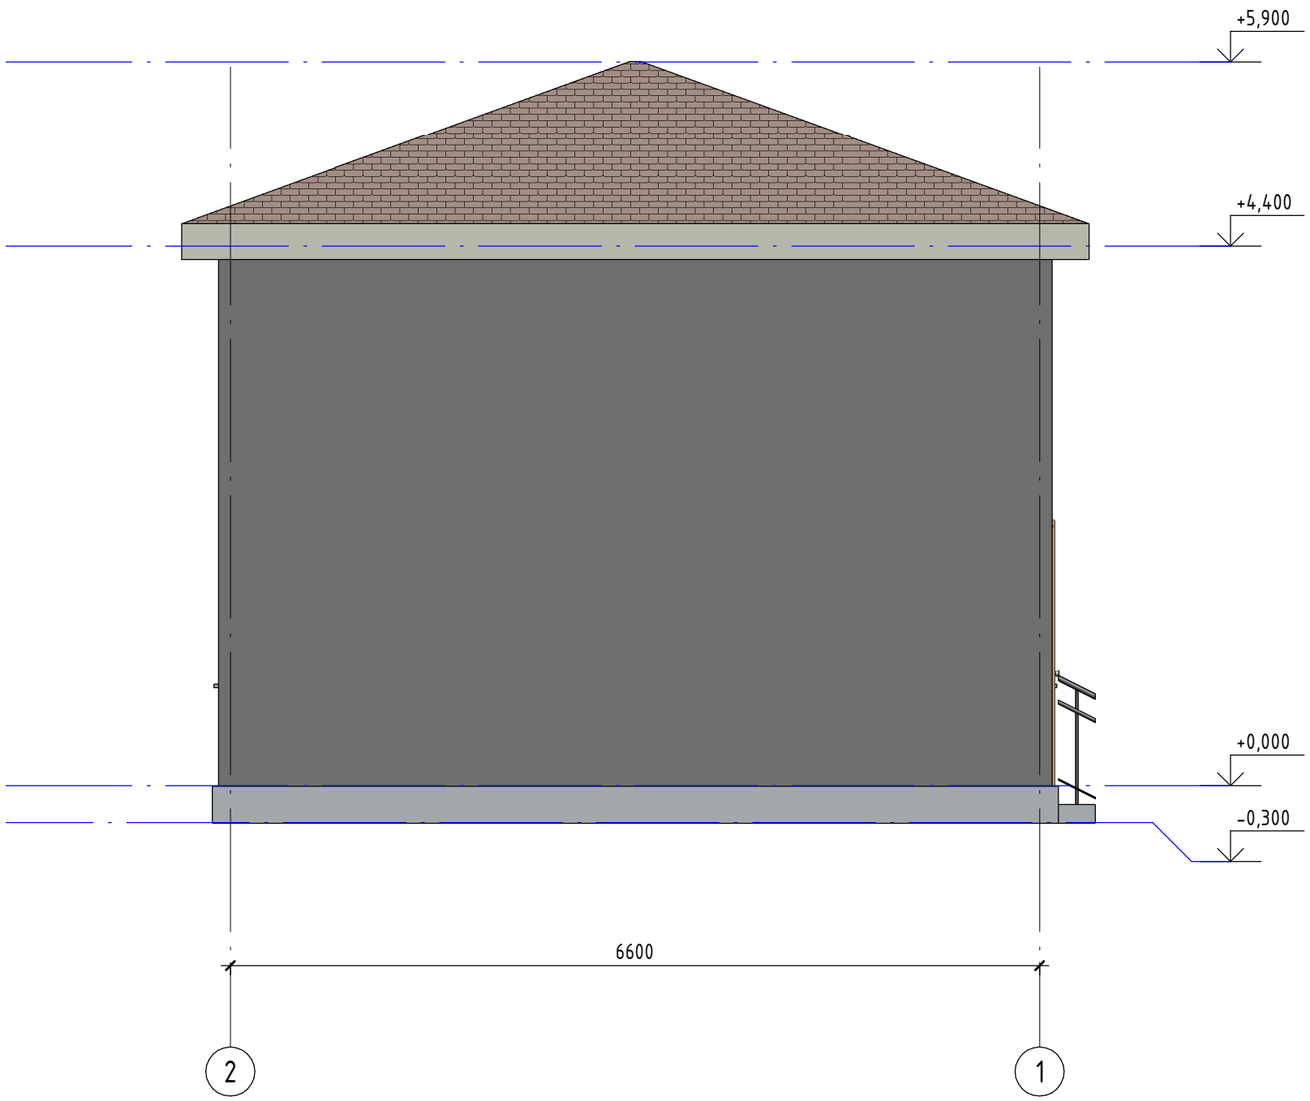

Согласовано

Взам. инв. №

Подп. и дата

Инв. № подл.

Жылыой ауданы сәулет және қала құрылысы бөлімінің басшысы

КЕЛІСІЛГЕН № 83, 09.03.2023

http://eatyrau.kz/eqyzmet/api/file/e/0eb95c7d-1ef9-487f-9ee6-02d3b9629f69

Изм.	Кол.уч.	Лист	№док.	Подп.	Дата	ЭП -	Лист 10

Формат А3А

Фасад по оси Б-А М1-50

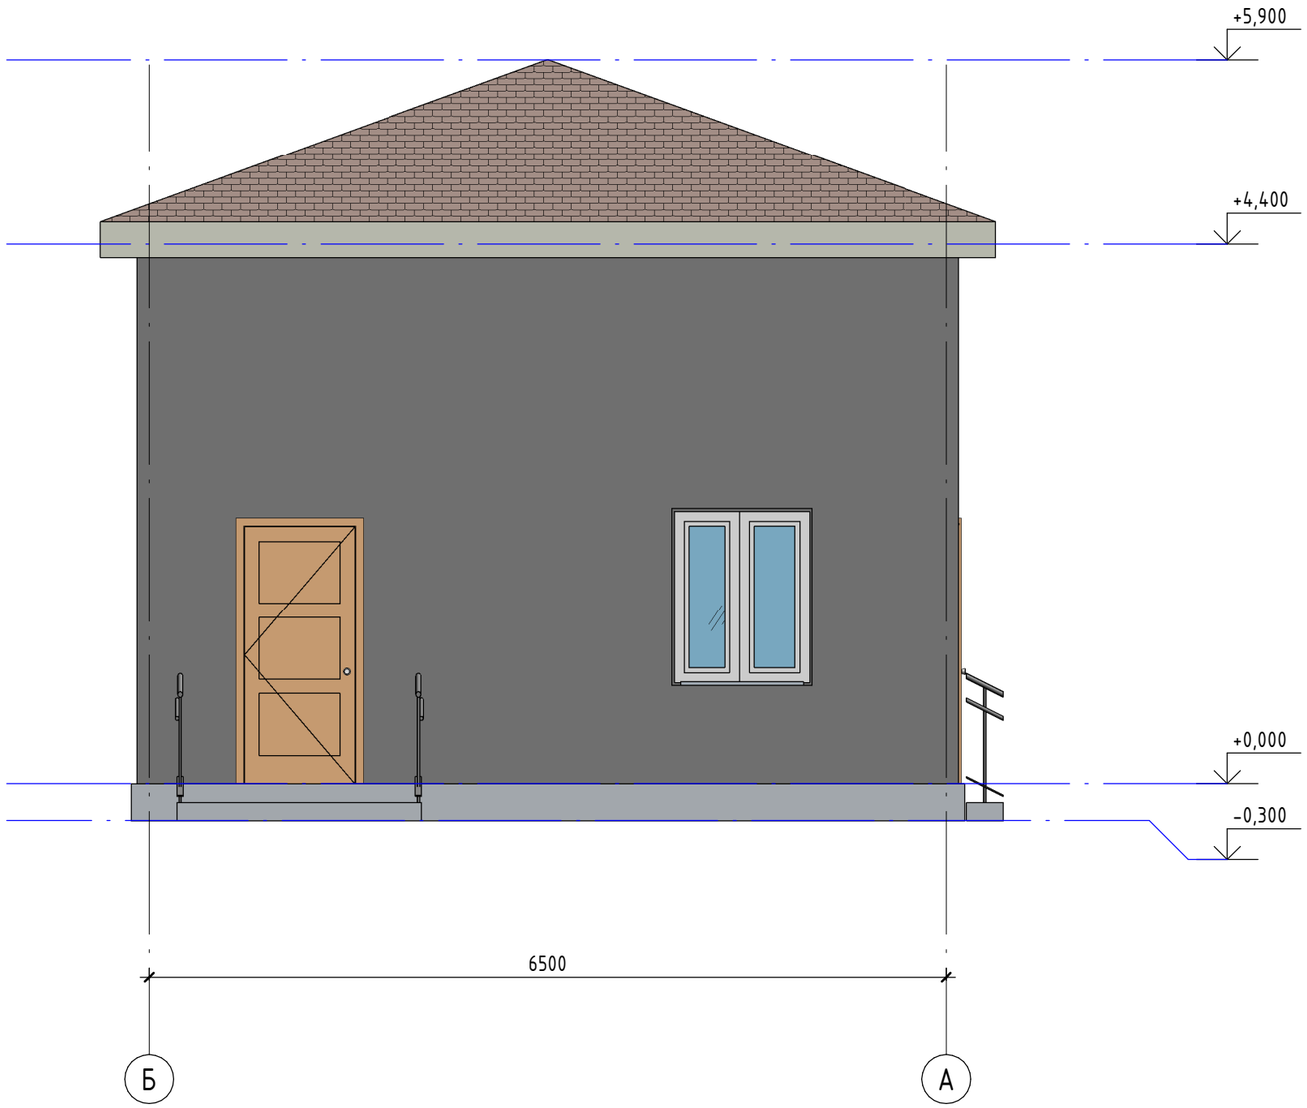

Согласовано

Взам. инв. №

Подп. и дата

Инв. № подл.

Жылыой ауданы сәулет және қала құрылысы бөлімінің басшысы

КЕЛІСІЛГЕН № 83, 09.03.2023

http://eatyrau.kz/eqyzmet/api/file/e/0eb95c7d-1ef9-487f-9ee6-02d3b9629f69

Изм.	Кол.уч.	Лист	№док.	Подп.	Дата	ЭП -	Лист 11

Формат А3А

Фасад по оси А-Б М1-50

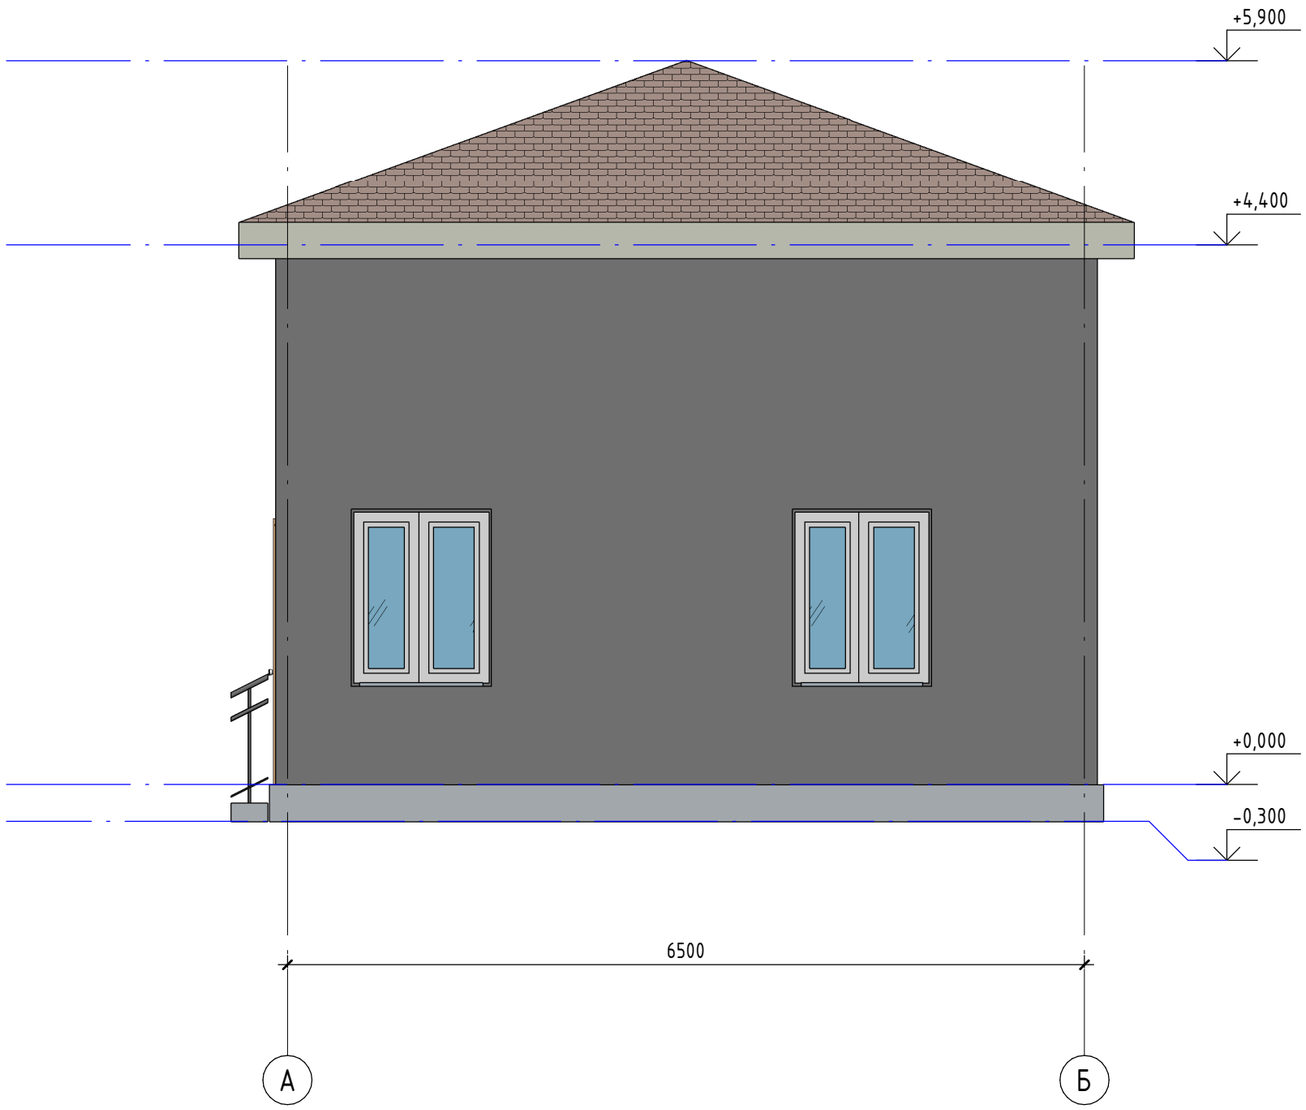

Согласовано

Взам. инв. №

Подп. и дата

Инв. № подл.

Жылыой ауданы сәулет және қала құрылысы бөлімінің басшысы

КЕЛІСІЛГЕН № 83, 09.03.2023

http://eatyrau.kz/eqyzmet/api/file/e/0eb95c7d-1ef9-487f-9ee6-02d3b9629f69

Изм.	Кол.уч.	Лист	№док.	Подп.	Дата	ЭП -	Лист 12

Формат А3А

Разрез 1-1 М1-50

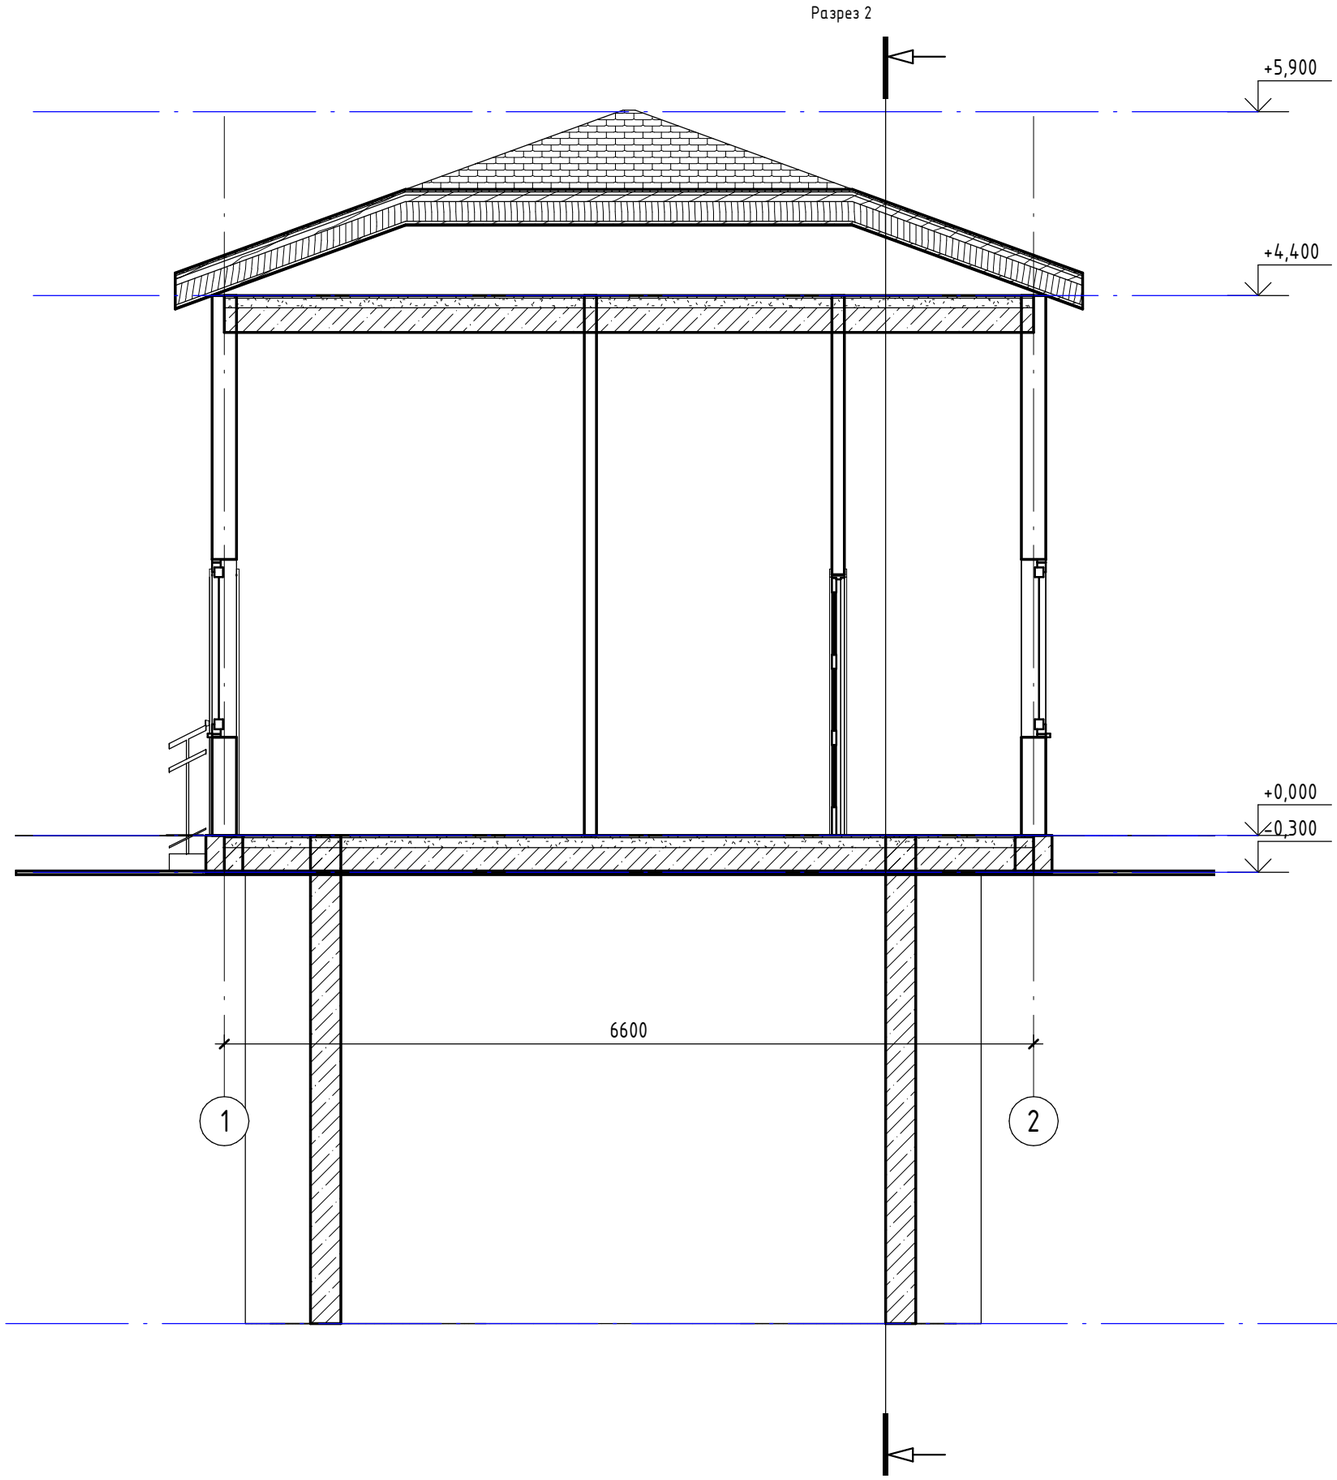

Согласовано

Взам. инв. №

Подп. и дата

Инв. № подл.

Жылыой ауданы сәулет және қала құрылысы бөлімінің басшысы

КЕЛІСІЛГЕН № 83, 09.03.2023

http://eatyrau.kz/eqyzmet/api/file/e/0eb95c7d-1ef9-487f-9ee6-02d3b9629f69

Изм.	Кол.уч.	Лист	№док.	Подп.	Дата	ЭП -	Лист 13

Формат А3А

Разрез 2-2 М1-50

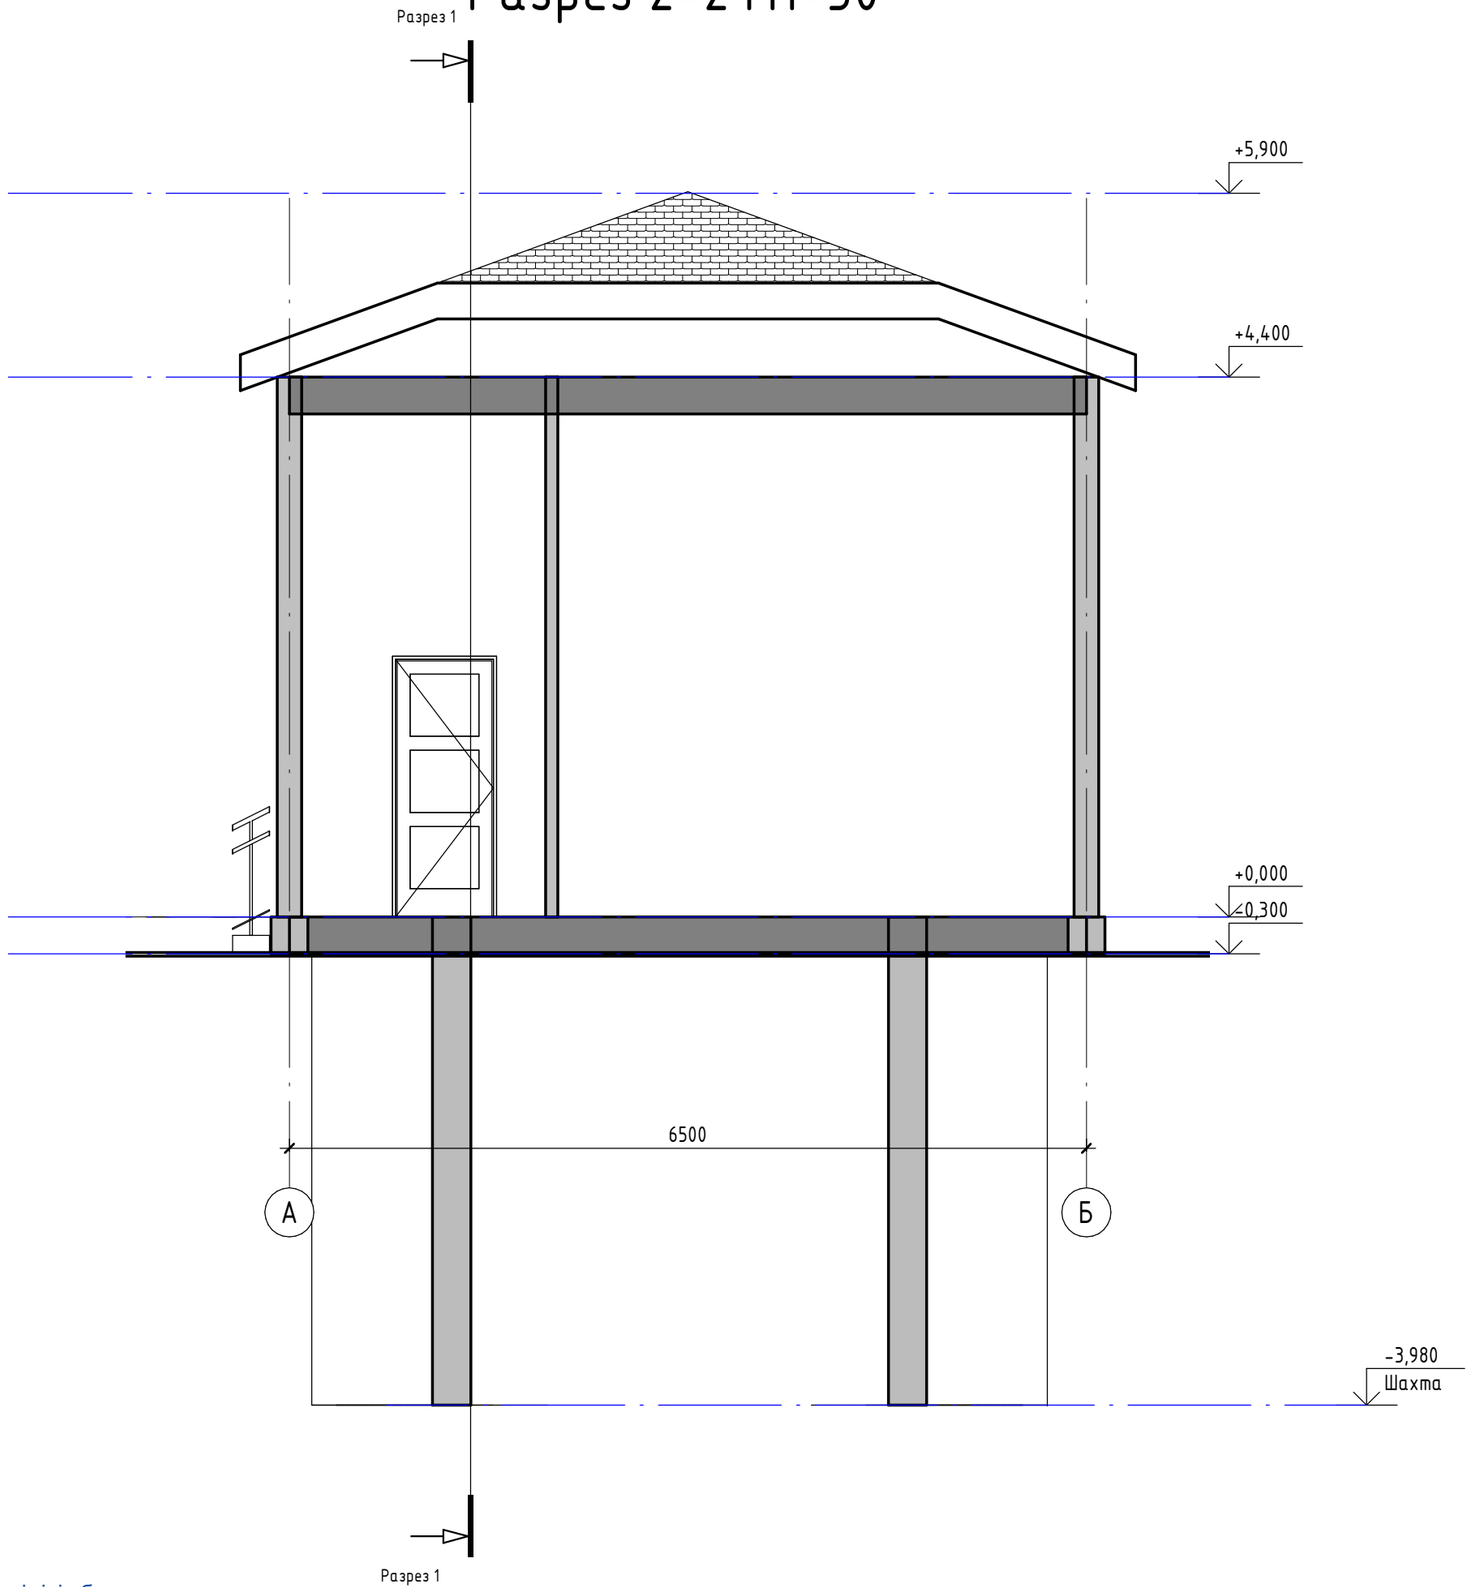

Согласовано

Взам. инв. №

Подп. и дата

Инв. № подл.

Жылыой ауданы сәулет және қала құрылысы бөлімінің басшысы
КЕЛІСІЛГЕН № 83, 09.03.2023
http://eatyrau.kz/eqyzmet/api/file/e/0eb95c7d-1ef9-487f-9ee6-02d3b9629f69

Изм.	Кол.уч.	Лист	№док.	Подп.	Дата	ЭП -	Лист 14

Формат А3А

План кровли М1-50

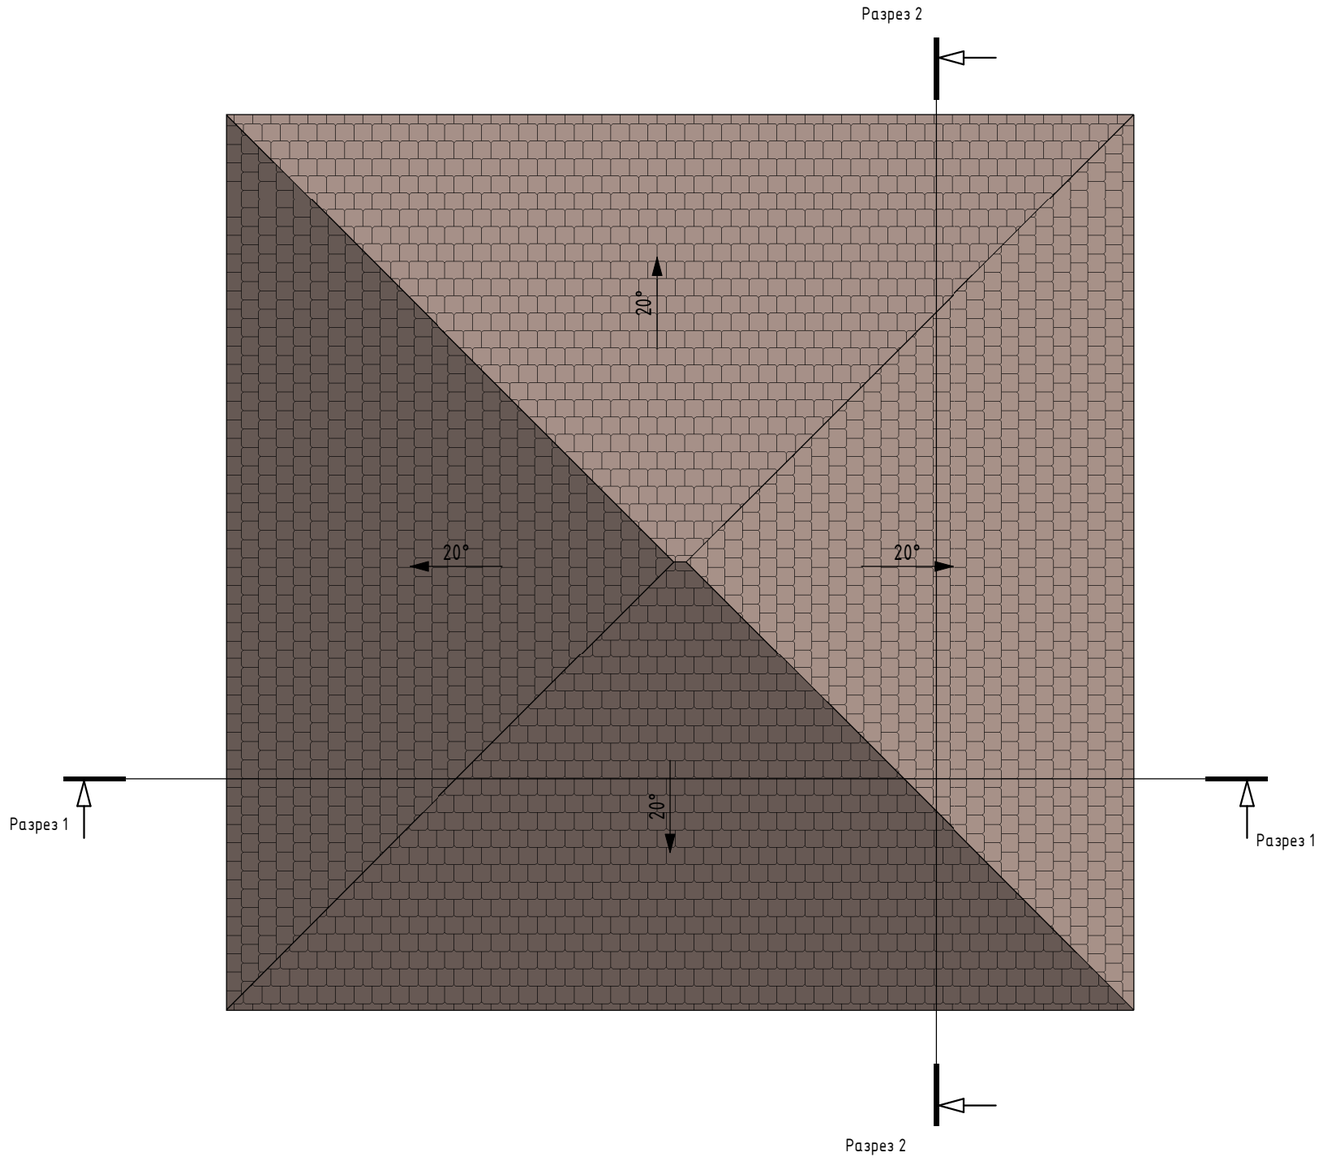

Согласовано

Взам. инв. №

Подп. и дата

Инв. № подл.

Жылыой ауданы сәулет және қала құрылысы бөлімінің басшысы

КЕЛІСІЛГЕН № 83, 09.03.2023

http://eatyrau.kz/eqyzmet/api/file/e/0eb95c7d-1ef9-487f-9ee6-02d3b9629f69

Изм.	Кол.уч.	Лист	№док.	Подп.	Дата	ЭП -	Лист 15

Формат А3А

№	Цветовой этолон	Номер коллера	Конструктив	Материал
1			Стена	Каменная кладка из ракушечника
2			Облицовка	Термо панели
3			Кровля	Металлочерепица
4			Цоколь	Фундамент-ленточный монолитный
5			Окно	По индивидуальному заказу
6			Дверные блоки	По индивидуальному заказу

Согласовано

Взам. инв. №

Подп. и дата

Инв. № подл.

Жылыой ауданы сәулет және қала құрылысы бөлімінің басшысы
КЕЛІСІЛГЕН № 83, 09.03.2023
http://eatyrau.kz/eqyzmet/api/file/e/0eb95c7d-1ef9-487f-9ee6-02d3b9629f69

Изм.	Кол.уч.	Лист	№док.	Подп.	Дата	ЭП -	Лист 16

Формат А3А