Товарищество с ограниченной ответственностью “MM Project"

РАБОЧИЙ ПРОЕКТ

Разработка ПСД по капитальному ремонту КНС №2 о адресу: г.Кульсары мкр.Промзона

Раздел: ВК
Водснабжение и канализация

Директор ТОО «MM PROJECT»_____Амангелді М.

Заказчик ГУ "Отдел

жилищно-коммунального хозяйства _____Хайноллаев Е.Н

Ведомость рабочих чертежей основного комплекта

Лист	Наименование	Примечание
1	Общие данные	
2	План сетей В1;Т3;Т4;К1 на отметке 0.000	
3	Аксонометрическая схема сетей В1;Т3;Т4	
4	Аксонометрическая схема сетей К1	

Ведомость ссылочных и прилагаемых документов

Обозначение	Наименование	Примечание
	Ссылочные документы	
СН РК 4.01-01-2011	Внутренний водопровод и канализация зданий	
ГОСТ 21.205-93	Условные обозначения элементов	
	санитарно-технических систем	
СН РК 3.02-08-2013	Административные и бытовые здания	
Серия 5.901-1	Водомерные узлы	

ОБЩИЕ УКАЗАНИЯ

Рабочий проект систем водоснабжения и канализации разработан и выполнен на основании:
- задания на проектирование;
- архитектурно-строительных чертежей раздела АС;

и соответствует требованиям:
- СН РК 4.01-01-2011 "Внутренний водопровод и канализация зданий";
- СН РК 4.01-05-2002"Инструкция по проектированию и монтажу сетей водоснабжения и канализации из пластмассовых труб";
- СН РК 3.02-08-2013 "Административные и бытовые здания"
- ГОСТ 21.601-2011 "Рабочие чертежи. Водопровод и канализация";
- ГОСТ 21.205-93 "Условные обозначения элементов санитарно-технических систем".

ХОЛОДНОЕ ВОДОСНАБЖЕНИЕ

Водоснабжение предусмотрено от наружных сетей хозяйственно-питьевого водопровода. Предусмотрено один ввод водопровода

Внутренняя нижняя магистраль предусмотрена из полиэтиленовых труб ПЭ100 SDR 11 Ø32мм. по ГОСТ 18599-2001
Магистральные трубопроводы водопроводной сети изолируются тепловой изоляцией типа "K-FLEX EC" (толщина изоляции - 9 мм).

ГОРЯЧЕЕ ВОДОСНАБЖЕНИЕ

Горячее водоснабжение предусмотрено от тепловых пунктов. Система горячего водоснабжения запроектирована для подачи воды к санитарным приборам и технологическому оборудованию.
Циркуляция системы горячей воды принята по магистралям, а ответвления предусмотренные в одну линию.
Система горячего водоснабжения (магистральные трубопроводы, стояки и подводки) монтируется из напорных полипропиленовых труб по ГОСТ 32415-2013.

БЫТОВАЯ КАНАЛИЗАЦИЯ

Отвод бытовых сточных вод от санитарных приборов предусмотрен в наружные сети канализации.
Трубопроводы запроектированы из полиэтиленовых канализационных труб Ø50-110 мм по ГОСТ 22689.1-89.
Для прочистки канализационных сетей устанавливаются ревизии и прочистки.
Сеть канализации вентилируется через стояки, которые выведены на высоту 0,5 м от уровня кровли. Транзитные канализационные сети над помещениями проложены в металлическом футляре.

Основные показатели по чертежам водоснабжения и канализации

Наименование системы	*Потребный напор на вводе, м.вод.ст*	*Расчетный расход*				*Примечание*
		м³/сут	*м³/час*	*л/с*	*при пож. л/с*	
					-	
В1	*13,2*	4,000	0,948	0,607		
Т3		6,000	1,282	0,768		
К1		10,0	2,122	2,786		

Изм.	Кол.уч.	Лист	N док.	Подпись	Дата	ВК			
						Разработка ПСД по капитальному ремонту КНС-2 по адресу: г.Кульсары мкр. Промзона			
Разработал		Есенаманов		Т.		КНС-2	Стадия	Лист	Листов
Проверил							РП	1	
Рук . группы									
Нормоконтр						Общие данные	ТОО "ММ Project"		
ГИП		Суюншкалиев							

СОГЛАСОВАНО:

Взам. инв. N

Подпись и дата

Инв. N док.

Формат А3

План сетей В1;Т3;Т4;К1 на отметке 0.000

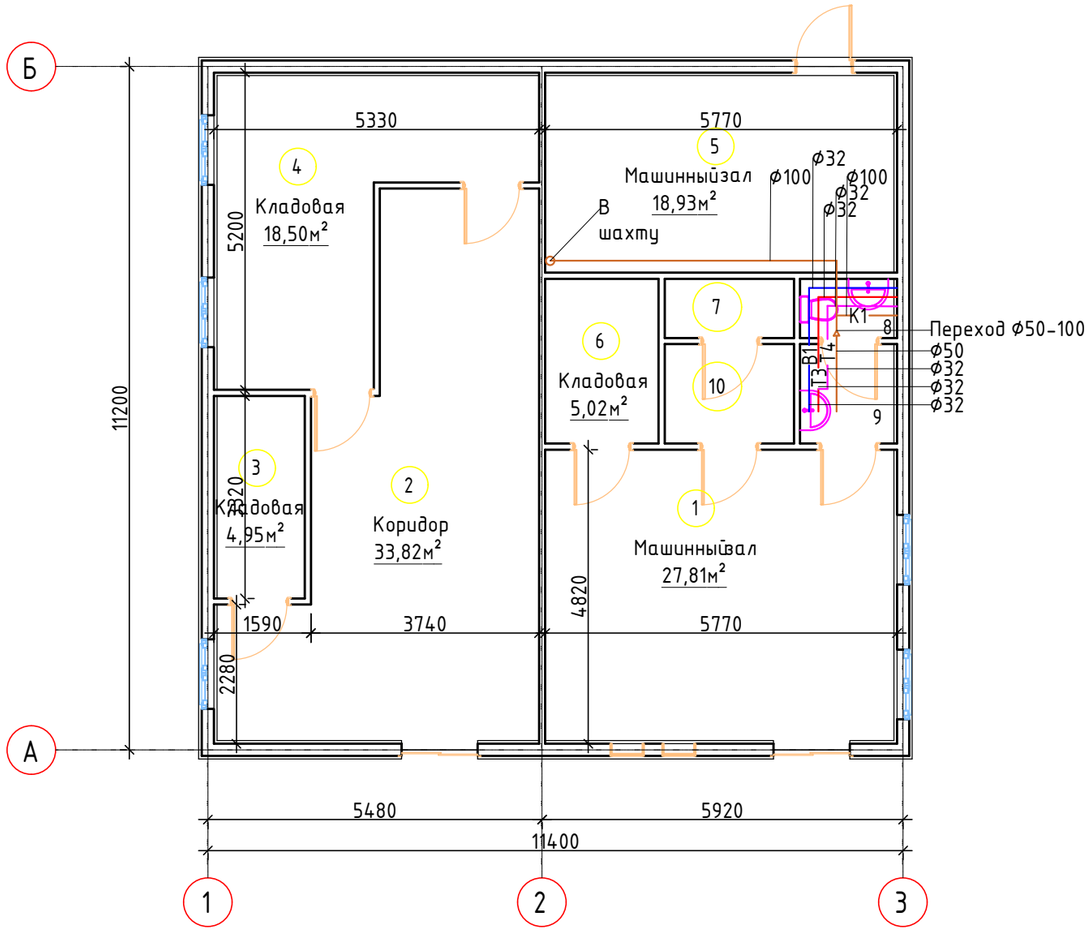

Экспликация помещений

Номер помеще-ния	Наименование	Площадь, м²	Кат. поме-ще-ния
1	Машинный зал	27,81	
2	Коридор	33,82	
3	Кладовая	4,95	
4	Кладовая	18,50	
5	Машинный зал	18,93	
6	Кладовая	5,02	
7	Душевая	2,06	
8	С/у	1,54	
9	Умывальная	2,59	
10	Раздевалка	3,46	

Изм.	Кол.уч.	Лист	N док.	Подпись	Дата
Разработал		Есенаманов		Т.	
Проверил					
Рук . группы					
Нормоконтр					
ГИП		Суюншкалиев			

ВК

Разработка ПСД по капитальному ремонту КНС-2 по адресу: г.Кульсары мкр. Промзона

КНС-2	Стадия	Лист	Листов
	РП	2	
План сетей В1;Т3;Т4;К1 на отметке 0.000	ТОО "ММ Project"		

Формат А3

СОГЛАСОВАНО:

Взам. инв. N

Подпись и дата

Инв. N док.

Аксонометрическая схема сетей В1;Т3;Т4

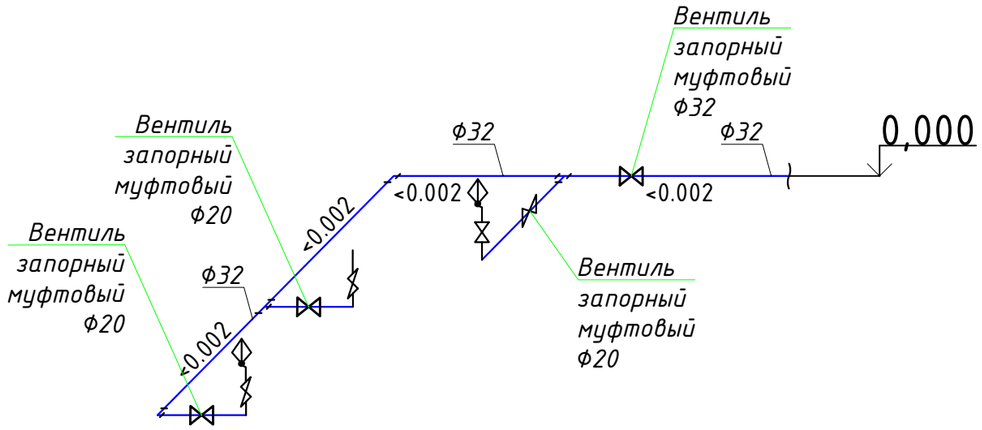

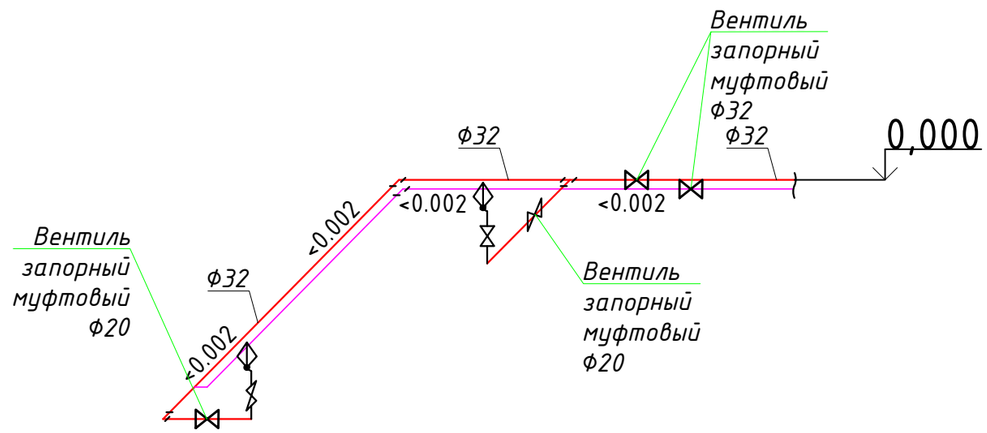

ВОДОМЕРНЫЙ УЗЕЛ

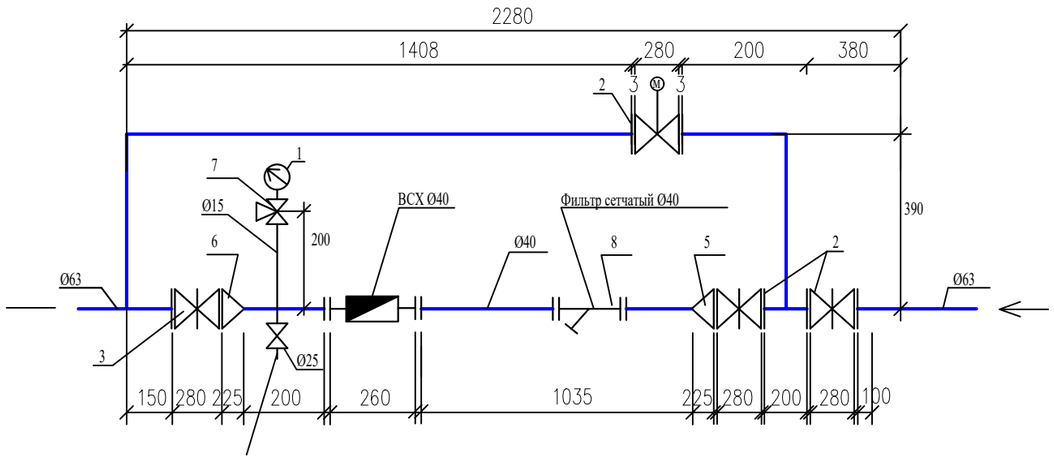

Узел управления ГВС

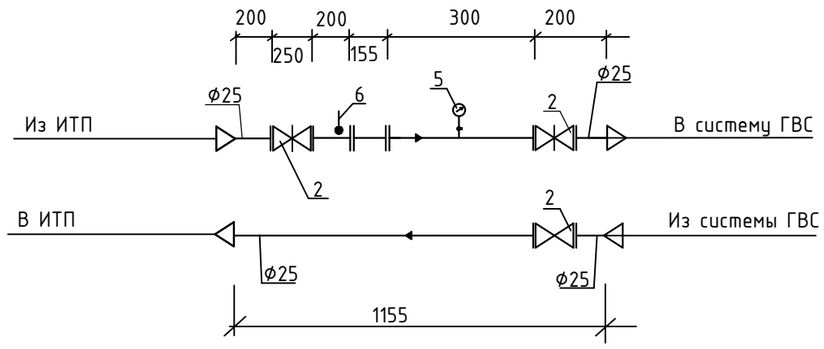

						ВК	
						Разработка ПСД по капитальному ремонту КНС-2 по адресу: г.Кульсары мкр. Промзона	
Изм.	Кол.уч.	Лист	N док.	Подпись	Дата		
Разработал		Есенаманов		Т.		КНС-2	Стадия: РП; Лист: 3; Листов:
Проверил							
Рук . группы							
Нормоконтр						Аксонометрическая схема сетей В1;Т3;Т4	ТОО "ММ Project"
ГИП		Суюншкалиев					

СОГЛАСОВАНО:

Взам. инв. N

Подпись и дата

Инв. N док.

Формат А3

Аксонометрическая схема сетей К1

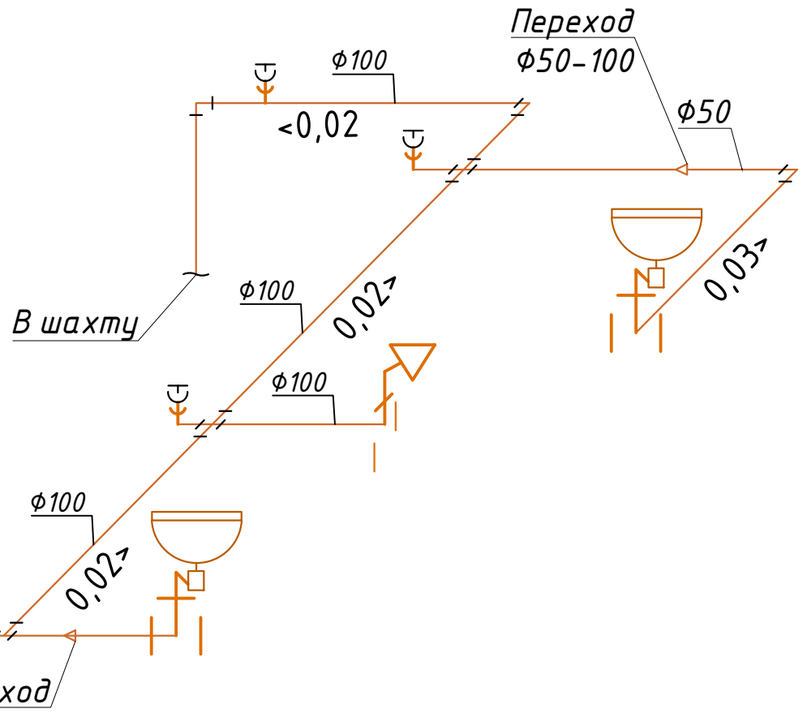

ПРОЧИСТКА В ЛЮЧКЕ

МАСШТАБ 1:10

ПЛАН

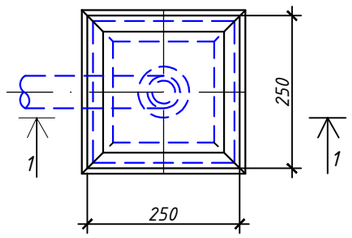

ГОСТ 5264-80 Н2 ▲6

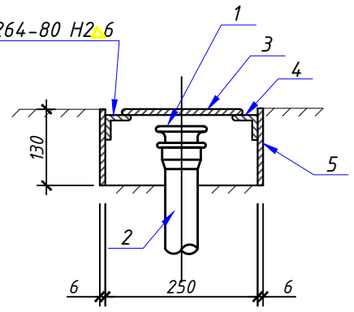

Спецификация прочистка в лючке

Марка, поз.	Обозначение	Наименование	Кол.	Масса ед.,кг	Приме-чание
		Прочистка в лючке			
1	ТУ 2248-043-00284581-2000	Заглушка 110-ПП	1	0,070	шт.
2	ГОСТ 22689.2-89	Патрубок раструб-гладкий конец 50 L=0,3м	1	0,368	шт.
3		Лист 245х245х6 ГОСТ 19903-74850 / ВСт.3 КП2 ГОСТ380-71	1	2,83	крышка
4		Уголок 250х50х5 ГОСТ 8509-72 / ВСт.3 КП2 ГОСТ380-71	4	0,94	шт.
5		Лист 250х130х6 ГОСТ 19903-74 / ВСт.3 КП2 ГОСТ380-71	4	1,53	стенки

Изм.	Кол.уч.	Лист	N док.	Подпись	Дата
Разработал		Есенаманов		Т.	
Проверил					
Рук . группы					
Нормоконтр					
ГИП		Суюншкалиев			

ВК

Разработка ПСД по капитальному ремонту КНС-2 по адресу: г.Кульсары мкр. Промзона

КНС-2	Стадия	Лист	Листов
	РП	4	
Аксонометрическая схема сетей К1	ТОО "ММ Project"		

СОГЛАСОВАНО:

Взам. инв. N

Подпись и дата

Инв. N док.

Формат А3