Товарищество с ограниченной ответственностью “MM Project"

РАБОЧИЙ ПРОЕКТ

"Разработка ПСД по Капитальному ремонту КНС-2 по адресу Жылыойский район г.Кульсары, мкр. Промзона"

Раздел: ГП
Генеральный план

Директор ТОО «MM PROJECT»_____Амангелді М.

Заказчик ГУ "Отдел жилищно-коммунального хозяйства _____Хайноллаев Е.Н

Ведомость ссылочных и прилагаемых документов

Обозначение	Наименование
СН РК 3.01-01-2013, СП РК 3.01-101-2013	Градостроительство. Планировка и застройка городских и сельских поселений.
ГОСТ 21.508-2020	Межгосударственный стандарт система проектной документации для строительства . Правила выполнения рабочей документации генеральных планов предприятий, сооружений и жилищного-гражданских обьектов
СТ РК 21.101-2002	Основные требования к проектной и рабочей документации
УСН РК 8.02-03-2021	Сборники укрупненных показателей стоимости на конструкции и виды работ. Элементы внешнего благоустройства зданий и сооружений. Малые архитектурные формы
СН РК 3.02-01-2011, СП РК 3.02-101-2012	Здания жилье многоквартирные.

Ведомость рабочих чертежей основного комплекта

Лист	Наименование	
ГП-1	Общие данные по рабочим чертежам.	1
ГП-2	Разбивочный план и план благоустройства территорий. Сводный план инженерных сетей	1
ГП-3	План организации рельефа. План земляных масс.	1
ГП-4	Ограждение для мусоросборника	1

Технико-экономические показатели

Наименование территории	Площадь ($м^2$)	% к общей площади
Площадь проездов, тротуаров и площадок	185.62	35.2
Площадь озеленения и прочие покрытия	154.7	29.3
Площадь застройки и площадь отмостки	187.68	35.5
Площадь участка	528.0	100

Рабочие чертежи выполнены в соответствии с действующими нормами, правилами, инструкциями и государственными стандартами Республики Казахстан, обеспечивающими безопасную эксплуатацию при соблюдении предусмотренных проектом мероприятий.

Главный инженер проекта: Суюншкалиев Н.

Ведомость документов основного комплекта рабочих чертежей

Обозначение	Наименование	Примеч.
ОПЗ	Общая пояснительная записка	
ГП	Генеральный план	
АС	Архитектурно-строительные решения	
ТХ	Технологические решения	
ОВ	Отопление и вентиляция	
ЭОМ	Электроснабжение	
ПС	Пожарная сигнализация	

Общие указания.

1.Исходные данные:

Раздел проекта "Генеральный план" разработан на основании технического задания, выданного заказчиком и инженерно-геодезических материалов. проект выполнен в соответствии с требованиями действующих нормативно-технических документов Республики Казахстан, обеспечивающих безопасную эксплуатацию запроектированных объектов.

2.Харахтеристика района строительства:

Проектируемая площадка входит в состав Атырауской области Республики Казахстан, расположена в г. Кульсары.
Разработка ПСД по Капитальному ремонта КНС-2 по адресу Жылойский район г.Кульсары, мкр. Промзона
Площадь участка под строительство составляет 528.0м^2.
Абсолютные отметками варьируют в пределах от "-24,47" до "-25,08".
Система координат - Местная. Система высот - Балтийская.
Климат района отличается резкой континентальностью, аридностью. Для района характерным является изобилие тепла и переобладание ясной сухой погоды. Район территории по среднемесячной температуре воздуха в январе -минус 7,5 С. в июле -плюс 26,8 С. Нормативная глубина промерзания грунтов от 0.99м. до 1.47м
Климатический район территория для строительства - IVг, Доржно-климатическая зона -V, класс жилого здания -IV.

3.Планировочные решение

Система вертикальной планировки принята сплошная с частичным изменением существующего рельефа.
Проектные отметки зданий, сооружений и дорог определены в результате вариантных проработок организации рельефа.
Общий уклон территории в северном и юго-восточном направлении.
Водоотвод проезжей части запроектирован открытым способом, путем придания уклонов на проезжей части, образованным проезжей частью и бордюром со сбросом воды в пониженные места по рельефу.
Озеленение участка производится посадкой кустарников, газонов. Дороги асфальтобетон.

				ГП	
				Разработка ПСД по Капитальному ремонта КНС-2 по адресу Жылойский район г.Кульсары, мкр. Промзона	
Изм.	Кол.уч.	Лист	Nдок.	Подпись	Дата
				ГЕНПЛАН	стадия: РП; лист: 1; листов: 4
Разраб.		Даутбаева			03.23г
Проверил					03.23г
ГИП		Суюншкалиев Н.			03.23г
				Общие данные по рабочим чертежам	ТОО "MM Project" г.Атырау, 2023 г.

Согласовано

Взам.инв.№

Подп. и дата

Инв. # подл.

Формат А3

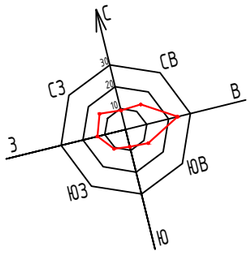

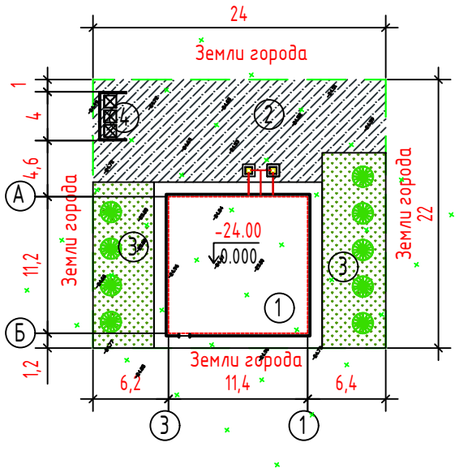

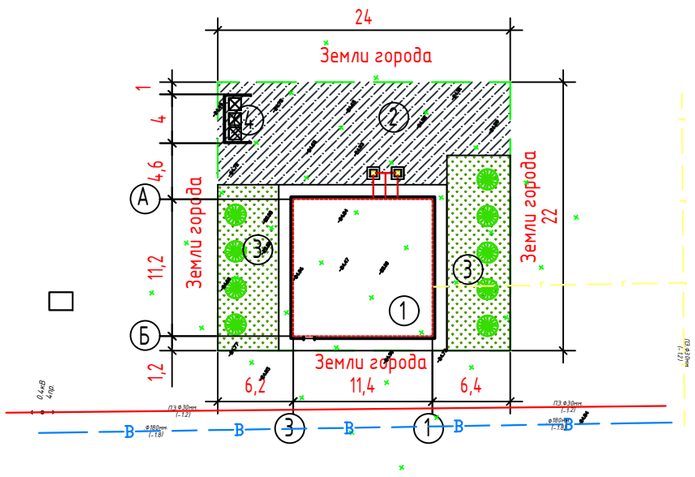

Ведомость жилых и общественных зданий и сооружений

Номер на плане	Наименование и обозначение	Этажность	Количество		Площадь, м2		Строительный Объем, м3
			Зданий	Здания	Застройки	общая	Здания
1	КНС 2-промзона	1	1	–	127.68	118.68	–
2	Внутриплощадочная дорога	–	–	–	185.62	–	–
3	Туя (кустарники)	–	–	–	–	–	–
4	Контейнеры ТБО	–	–	–	9.0	–	–

ВЕДОМОСТЬ ТРОТУАРОВ, ДОРОЖЕК И ПЛОЩАДОК

ПОЗ	Наименование	Тип	Площадь покрыт. м2	Примечание
1	Асфальтобетон с бордюром из бортового камня БР.100.30.15 =51.0м	I	185.62	См./Iтст. ГП-2

ВЕДОМОСТЬ ЭЛЕМЕНТОВ ОЗЕЛЕНЕНИЯ

Поз.	Наименование породы или вида насаждения	Возраст, лет	Кол-во	Примечание
Т	Туя (кустарники)		9шт	Саженец, (0.5х0.5х0.5м,выемка гр.-0.125м3)
Г	Обыкновенный газон		145.0м2	Из многолетников,м2

Сечение проездов ТИП I

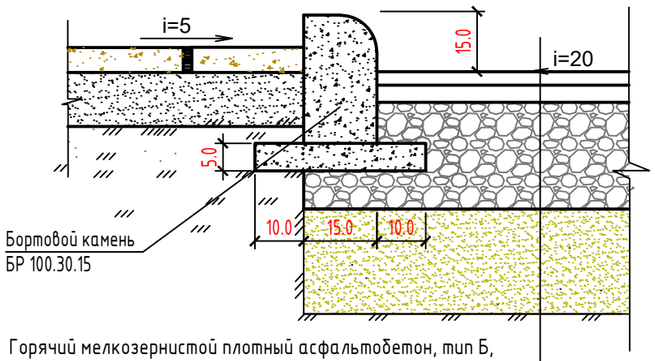

Горячий мелкозернистой плотный асфальтобетон, тип Б, Марки I, по СТ РК 1225-2019, -h= 0,04м.
Горячий крупнозернистый плотный асфальтобетон, Марки I, по СТ РК 1225-2019, -h=0,06м.
Смеси щебеночные С4(по способу заклинки) фракц. 20-40 мм, по СТ РК 1549-2006, -h= 0.15м
Песчано-гравийные смеси I класса прочности по ГОСТ 23735-2014, -h=0.15м
Грунт уплотненный до коэф. плотн. -0,98

ПРИМЕЧАНИЕ

1. Данный чертеж разработан на основании топо и инженерно- геодезических изысканий, выполненных - 2023год
   Система координат Местная, Система высот Балтийская, Отметки отрицательные.
2. Привязку проектируемого здании производить от границы участка (см.данный лист)
4. Все размеры на чертеже даны в метрах.
5. Площадь участка - 528.0м^2

УСЛОВНЫЕ ОБОЗНАЧЕНИЯ

- Проектируемый КНС
- Асфальтобетонное покрытие
- Газон
- Рядовая посадка кустарников (Туя)
- Граница участка

Ведомость инженерных сетей

Номер на плане	Эскиз	Наименование
1		Водопровод
2		Электричество
3		Газопровод

Изм.	Кол.уч.	Лист	#док.	Подп.	Дата	ГП
						Разработка ПСД по Капитальному ремонта КНС-2 по адресу Жылойский район г.Кульсары, мкр. Промзона
Разраб.		Даутбаева			03.23г	ГЕНПЛАН
Проверил					03.23г	
ГИП		Суюншкалиев Н.			03.23г	Разбивочный план и план благоустройства территорий. М1:500 Сводный план инженерных сетей М1:500

Стадия	Лист	Листов
РП	2	4

ТОО "ММ Project"
г.Атырау, 2023 г.

Согласовано

Взам.инв.№ | Подп. и дата | Инв. # подл.

Формат А3

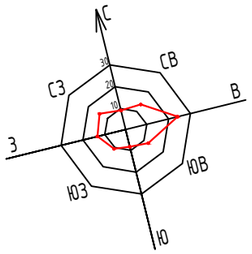

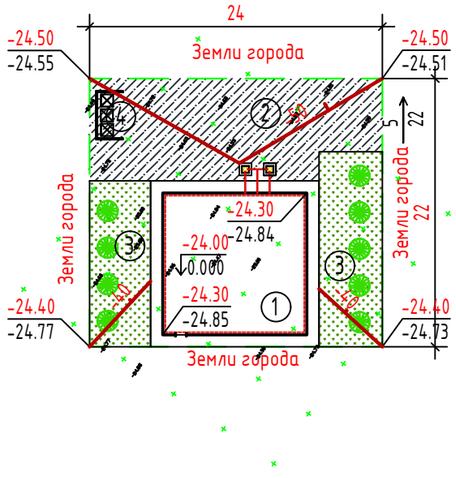

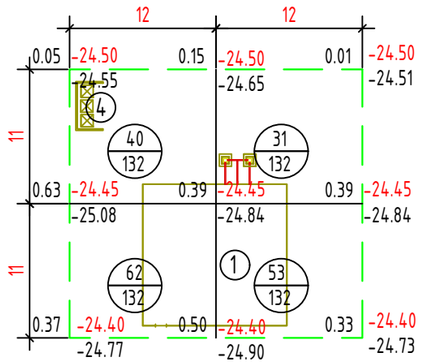

Σнасыпь(+)= +186.0

УСЛОВНЫЕ ОБОЗНАЧЕНИЯ

Проектируемый КНС

0.47 -24.40 -24.73 — Проектная отметка, Натурная отметка, Рабочая отметка

-24.84 — Существующие отметка земли

-50 — Проектная горизонталь

5 / 22 — Направление уклона, Расстояние

40 / 132 — Объем насыпи или выемки, м3, Площадь фигуры

Граница участка

ПРИМЕЧАНИЕ

1.Данный лист составлен на основании чертежа генплана (см.ГП-3). Система координат Местная, Система высот Балтийская, Отметки отрицательные

2.Система вертикальной планировки принята сплошная с частичным изменением существующего рельефа. Проектные отметки зданий, сооружений и дорог определены в результате вариантных проработок организации рельефа.

3.При проведении вертикальной планировки отметки назначены исходя из условий максимального сохранения естественного рельефа.

4.Подсчет объемов земляных работ выполнен методом квадратов со сторонами 12х11м

Ведомость жилых и общественных зданий и сооружений

Номер на плане	Наименование и обозначение	Этажность	Количество		Площадь, м2		Строительный Объем, м3
			Зданий	Здания	Застройки	общая	Здания
1	КНС 2-промзона	1	1	-	127.68	118.68	-
2	Внутриплощадочная дорога	-	-	-	185.62	-	-
3	Туя (кустарники)	-	-	-	-	-	-
4	Контейнеры ТБО	-	-	-	9.0	-	-

ВЕДОМОСТЬ ОБЪЕМОВ ЗЕМЛЯНЫХ МАСС

Наименование работ и объемов грунта	Объемы, м3		Примечание
	насыпь (+)	выемка (-)	
1.Срезка растительного грунта h-15см, S-528м2	79.0	-79.0*	
2. Грунт планировки территории	186.0	-	
3. Вытесненный грунт,		- 118.0	
в том числе при устройстве:			
а) подземной части зданий и сооружений		-	ЗЕМЛЯНЫЕ РАБОТЫ ПОД ЗДАНИЯ ПРЕДУСМОТРЕНО СТР.ЧАСТИ. СМ. ЧЕРТ КЖ1
б) асфальтобетонных покрытий		-74.0	
г) кустарников, деревьев, цветников, газонов		-44.0	
4. Поправка на уплотнение грунта			
10% от объема насыпи	18.6		
Всего пригодного грунта	283.6	- 197.0	
Недостаток пригодного грунта	86.6**		
Итого перерабатываемого грунта	283.6	283.6	

* СРЕЗКА РАСТИТЕЛЬНОГО ГРУНТА.
**В КАРЬЕРЕ

Изм.	Кол.уч.	Лист	#док.	Подп.	Дата
Разраб.		Даутбаева			03.23г
Проверил					03.23г
ГИП		Суюншкалиев Н.			03.23г

ГП

Разработка ПСД по Капитальному ремонта КНС-2 по адресу Жылойский район г.Кульсары, мкр. Промзона

ГЕНПЛАН

Стадия	Лист	Листов
РП	3	4

План организаций рельефа М 1:500
План земляных масс М 1:500

Согласовано

Взам.инв.№

Подп. и дата

Инв. # подл.

Формат А3

План ограждений для мусоросборника

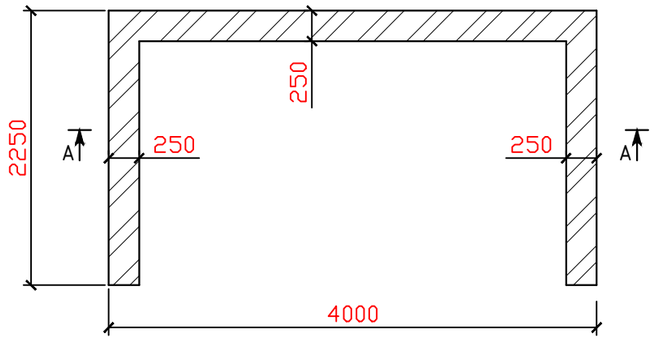

Разрез А-А

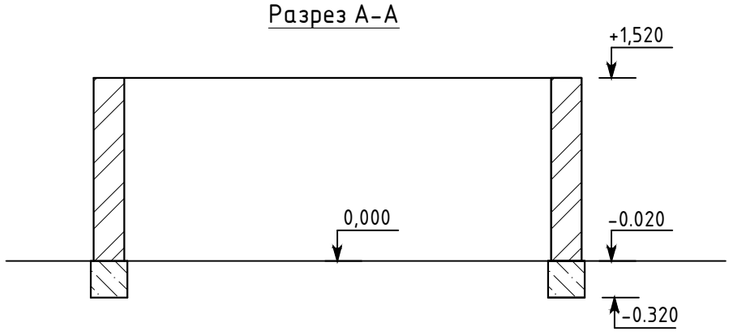

План фундамента
под ограждение

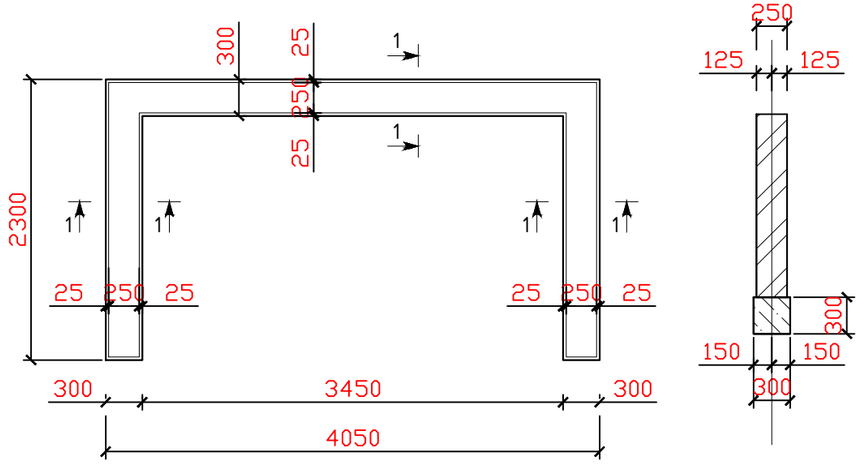

Спецификация

Поз. Марка	Обозначение	Наименование	К-во	Масса (ед.кг)	Примеч.
		Фундамент из бетона кл. В15		$м^3$	0,72
		Силикатный кирпич		$м^3$	3,0
		Рубероид		м2	2,0

ПРИМЕЧАНИЕ

1. Ограждение для мусоросборника выполнить из силикатного кирпича толщиной 250мм на цементно-песчаном растворе М50.
2. Фундамент - монолитный ленточный из бетона кл. В15.
3. Горизонтальную гидроизоляцию выполнить на отм. -0,020 из 2-х слоев рубероида на битумной мастике.

Изм.	Кол.уч.	Лист	№ док.	Подп.	Дата	ГП		
						Разработка ПСД по Капитальному ремонта КНС-2 по адресу Жылойский район г.Кульсары, мкр. Промзона		
Разраб.		Даутбаева			03.23г	Ограждение для мусоросборника	Стадия	Лист	Листов
Проверил					03.23г		РП	4	4
ГИП		Суюншкалиев Н.			03.23г	План . Разрез А-А. План фундамента	ТОО "ММ Project" г.Атырау, 2023 г.		

Согласовано

Взам. инв. #

Подп. и дата

Инв. # подл.

Формат А3