Товарищество с ограниченной ответственностью “MM Project"

РАБОЧИЙ ПРОЕКТ

«Разработка ПСД по капитальному ремонту КНС№7 по адресу: г.Кульсары мкр. ПНГС»

Раздел: ТХ
Технологические решения

Директор ТОО «MM PROJECT»_____Амангелді М.

Заказчик ГУ "Отдел жилищно-коммунального хозяйства _____Хайноллаев Е.Н

Ведомость рабочих чертежей основного комплекта

Лист	Наименование	Примечание
1	Общие данные	
2	Технологическая схема	
3	План демонтажа технологического оборудования на отметке -5,100	
4	План демонтажа технологического оборудования на отметке -5,100	
5	План монтажа технологического оборудования на отметке -5,100	
6	План монтажа технологического оборудования на отметке -5,100	
7	Аксонометрическая схема трубной обвязки насоной	
8	План демонтажа электрической тали на отметке +3,000	
9	План монтажа электрической тали на отметке +3,000	

Ведомость ссылочных и прилагаемых документов

Обозначение	Наименование	Примечание
СП РК 3.05-103-2014	Технологическое оборудование и технологические трубопроводы	
СН РК 1.03-00-2011	Строительное производство. Организация строительства предприятий, зданий и сооружений	
СН РК 2.01-01-2013	Защита строительных конструкций от коррозии	
СН РК 1.03-05-2011	Охрана труда и техника безопасности в строительстве	

Настоящий проект выполнен в соответствии с действующими на территории Республики Казахстан нормами и правилами и предусматривает мероприятия обеспечивающие взрыво-пожаро-безопасность, исключающие вредные воздействия на окружающую среду и воздушный бассейн, а также предупреждающие чрезвычайные ситуации природного и техногенного характера

Главный инженер проекта Суюнкалиев Н.

ОБЩИЕ ДАННЫЕ

Исходными данными для проектирования объекта "Разработка ПСД по капитальному ремонту КНС№7 по адресу: г.Кульсары мкр. ПНГС" являются следующие материалы :

- Задания на проектирование, выданного заказчиком,
- Эскизный проект

Уровень отвественности- III (пониженный) технически не сложный
Район- не сейсмичный
Климатический район строительства по СП РК 2.04-01-2017 - IVГ;
Расчетная темперература минус 24,9с ;
Нормативная снеговая нагрузка - 50 кгс/м^2;
Нормативная ветровая нагрузка - 38 кгс/м^2;

ТЕХНОЛОГИЧЕСКИЕ РЕШЕНИЯ

Данный раздел проекта разработан на основании архитектурной части проекта. Проектом предусмотрено капитальный ремонт КНС №7 расположенного по адресу г.Кульсары мкр.ПНГС.
Насосная станция относится к I категории надежности действия. Производительность и напор насосов соотвествует существующим насосам.
Насосная канализационная станция состоит из двух функциональных блоков: надземной части (надземный павильон) и подземной части, состоящей из приемного шахты хоз.бытовых стоков , насосного и вспомогательного оборудования .
Надземный павильон - прямоугольный, размерами в плане 8,90х8,70 м, высотой 3,0м. В надземном павильоне размещены: шкаф управления насосами , вентиляционное и грузоподъемное оборудование .
Подводящий трубопровод существующий, данным проектом не рассматривается. Глубина заложения подводящего коллектора -1,7 м.
Напорный трубопровод от насосной станции предусмотрены из полиэтиленовых труб PE100 SDR11 - 225х20,5 мм. Глубина заложения напорных трубопроводов -2,80 м. Проектом предусмотренно подключение выхода от насосов к существующим напорным линиям КНС.
Данным проектом предусмотренна полная замена технологического оборудования и запорной арматуры без изменнения существующего положения и технологического режима объекта.

Условные обозначения:

Насосы канализационные

Обратный клапан

Клиновая задвижка

Сливной вентиль

Напрвление потока

Условный диаметр ф150

Манометр с трехходовым краном

Изм.	Кол.уч	Лист	№док	Подпись	Дата	ТХ		
						Разработка ПСД по капитальному ремонту КНС№7 по адресу: г.Кульсары мкр. ПНГС		
Разраб.		Есенаманов				КНС №7	СТАДИЯ	ЛИСТ	ЛИСТОВ
Проверил							РП	1	9
Н.контр.									
ГИП		Суюншкалиев				Общие данные	ТОО "MMProject"		

формат А3

Перечень технологического оборудования

Поз.	Обозначение	Наименование	Кол. стел. шт.	Кол. короб. шт.	Масса ед.кг.	Примечание
1	Насосы канализационные 55кВт технические характеристики аналогичны существующим		3			
2	Задвижка клиновая Ф200мм Рп=16		3			
3	Задвижка клиновая Ф150мм Рп=16		3			
4	Обратный клапан Ф200мм Рп=16		3			
5	Обратный клапан Ф150мм Рп=16		3			
6	Сливной вентиль Ф50мм Рп=16		6			
	Манометр в комплекте с запорной арматурой		3			

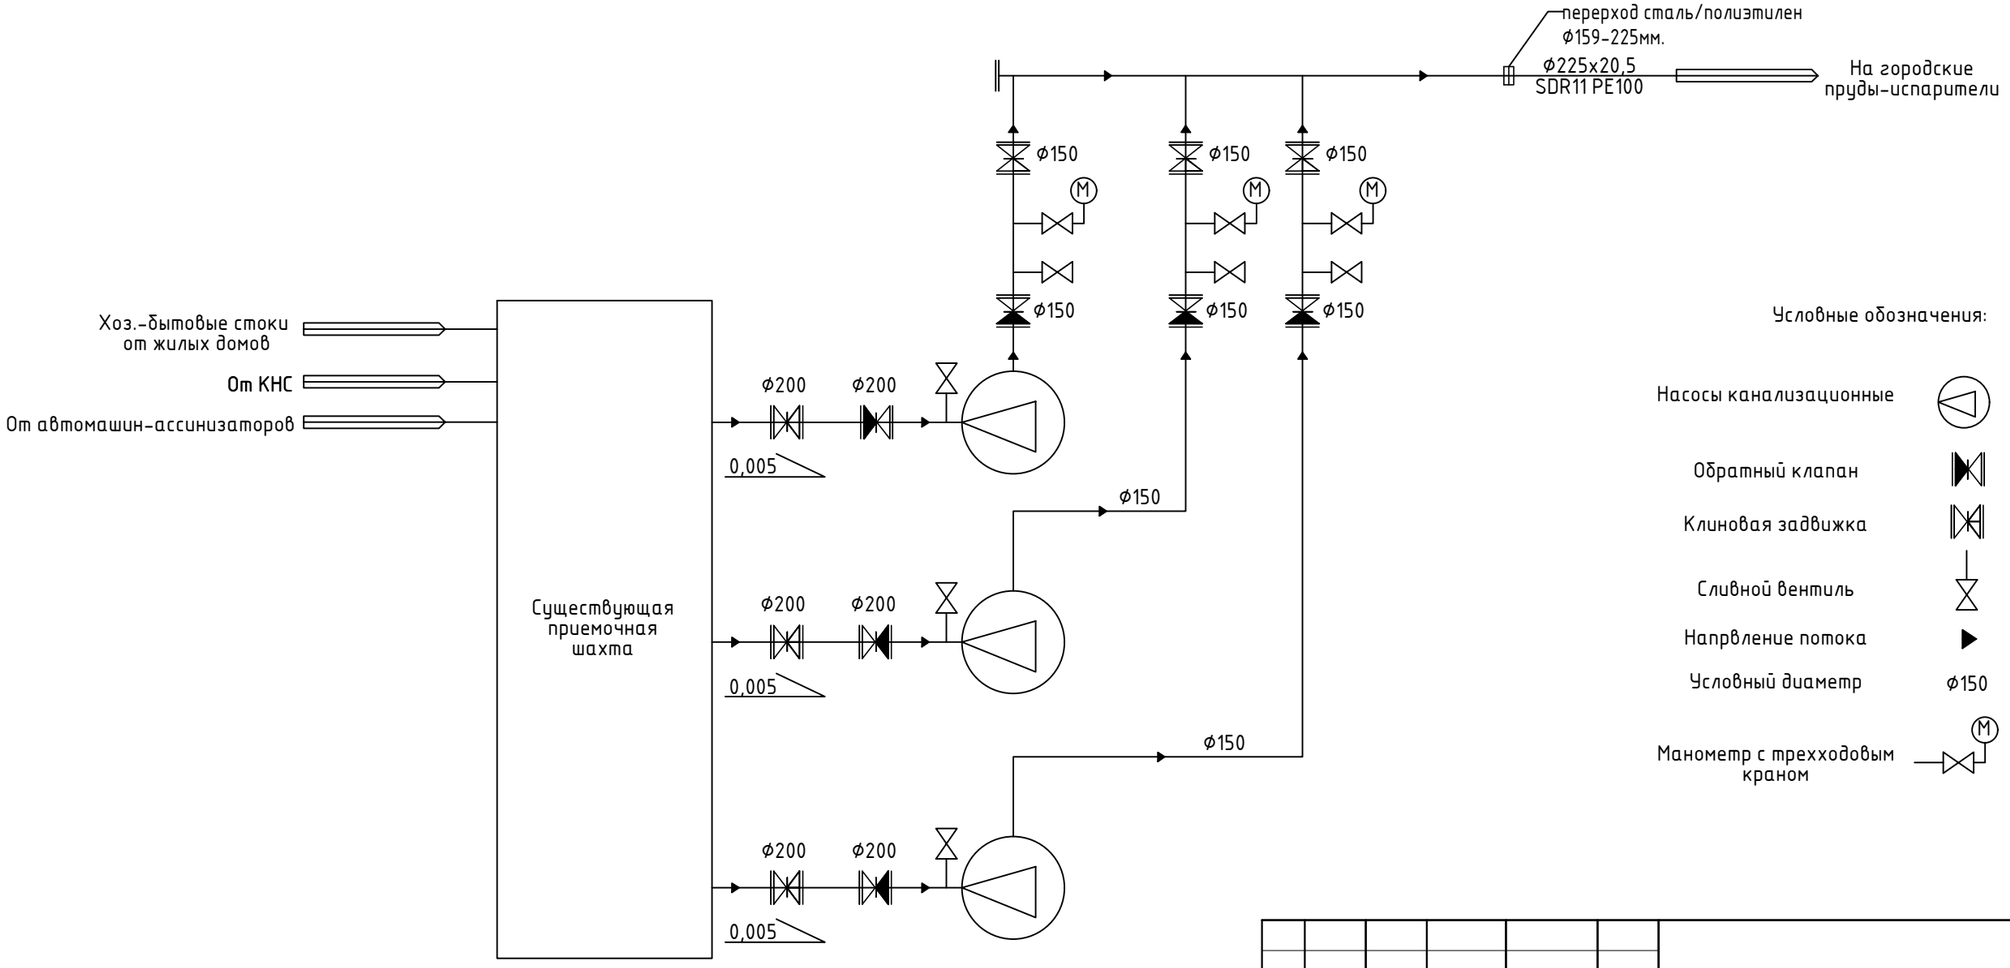

Изм.	Кол.уч	Лист	№док	Подпись	Дата
Разраб.		Есенаманов			
Проверил					
Н.контр.					
ГИП		Суюншкалиев			

ТХ

Разработка ПСД по капитальному ремонту КНС№7 по адресу: г.Кульсары мкр. ПНГС

КНС №7	СТАДИЯ	ЛИСТ	ЛИСТОВ
	РП	2	
Технологическая схема	ТОО "MMProject"		

формат А3

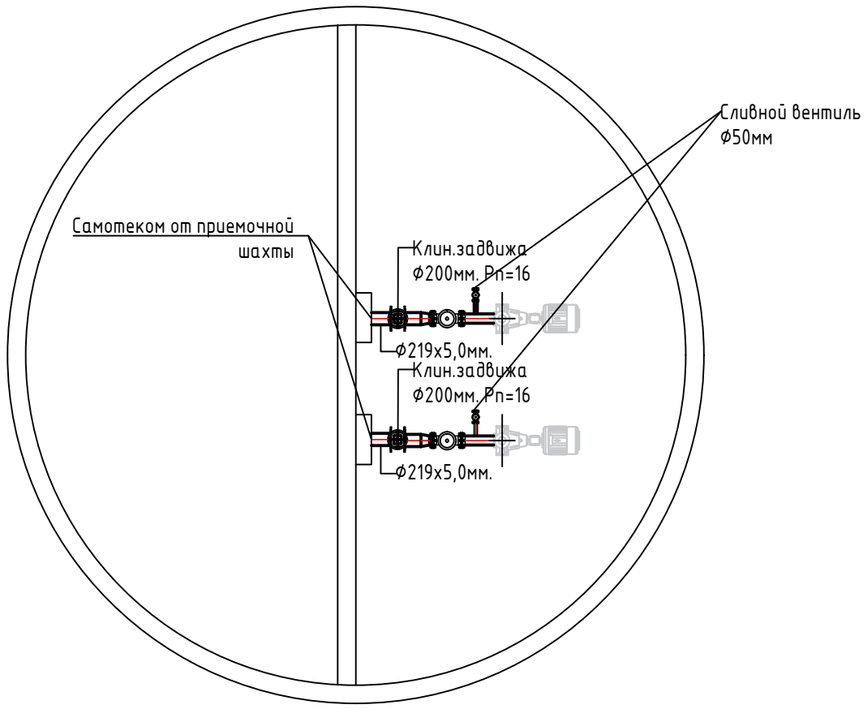

Перечень технологического оборудования

Поз.	Обозначение	Наименование	Кол. стел. шт.	Кол. короб. шт.	Масса ед.кг.	Примечание
1	Насосы канализационные 55кВт технические характеристики аналогичны существующим		3			
2	Задвижка клиновая Ф200мм Рп=16		3			
3	Задвижка клиновая Ф150мм Рп=16		3			
4	Обратный клапан Ф200мм Рп=16		3			
5	Обратный клапан Ф150мм Рп=16		3			
6	Сливной вентиль Ф50мм Рп=16		6			
	Манометр в комплекте с запорной арматурой		3			

Изм.	Кол.уч	Лист	№док	Подпись	Дата	ТХ			
						Разработка ПСД по капитальному ремонту КНС№7 по адресу: г.Кульсары мкр. ПНГС			
Разраб.		Есенаманов				КНС №7	СТАДИЯ	ЛИСТ	ЛИСТОВ
Проверил							РП	3	
Н.контр.									
ГИП		Суюншкалиев				План демонтажа технологического оборудования на отметке -5,100	ТОО "MMProject"		

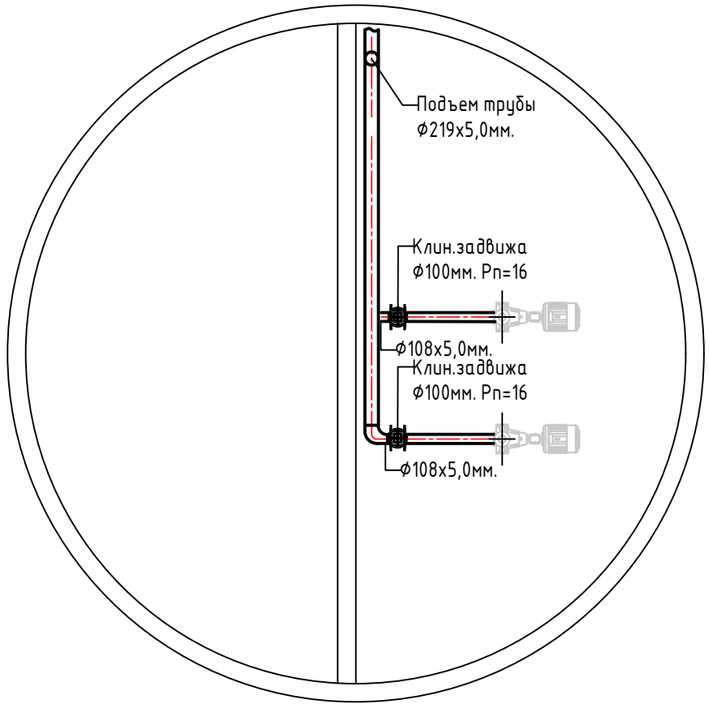

Перечень технологического оборудования

Поз.	Обозначение	Наименование	Кол. стел. шт.	Кол. короб. шт.	Масса ед.кг.	Примечание
1	Насосы канализационные 55кВт технические характеристики аналогичны существующим		3			
2	Задвижка клиновая Ф200мм Рп=16		3			
3	Задвижка клиновая Ф150мм Рп=16		3			
4	Обратный клапан Ф200мм Рп=16		3			
5	Обратный клапан Ф150мм Рп=16		3			
6	Сливной вентиль Ф50мм Рп=16		6			
	Манометр в комплекте с запорной арматурой		3			

Изм.	Кол.уч	Лист	№док	Подпись	Дата	ТХ		
						Разработка ПСД по капитальному ремонту КНС№7 по адресу: г.Кульсары мкр. ПНГС		
Разраб.		Есенаманов				КНС №7	СТАДИЯ	ЛИСТ	ЛИСТОВ
Проверил							РП	4	
Н.контр.									
ГИП		Сыюншкалиев				План демонтажа технологического оборудования на отметке -5,100	ТОО "MMProject"		

формат А3

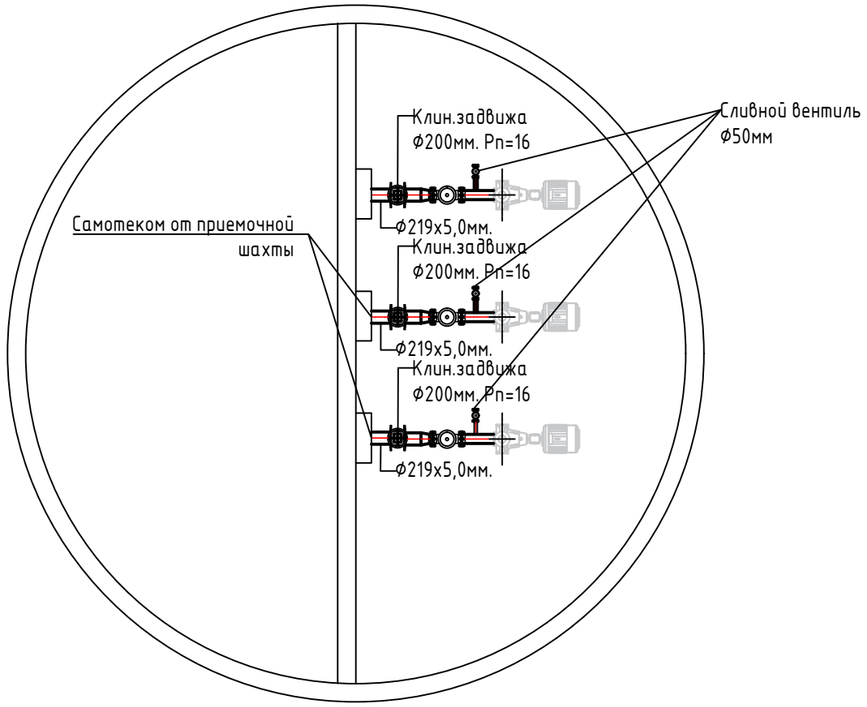

Перечень технологического оборудования

Поз.	Обозначение	Наименование	Кол. стел. шт.	Кол. короб. шт.	Масса ед.кг.	Примечание
1	Насосы канализационные 55кВт технические характеристики аналогичны существующим		3			
2	Задвижка клиновая Ф200мм Рп=16		3			
3	Задвижка клиновая Ф150мм Рп=16		3			
4	Обратный клапан Ф200мм Рп=16		3			
5	Обратный клапан Ф150мм Рп=16		3			
6	Сливной вентиль Ф50мм Рп=16		6			
	Манометр в комплекте с запорной арматурой		3			

Изм.	Кол.уч	Лист	№док	Подпись	Дата	ТХ		
						Разработка ПСД по капитальному ремонту КНС№7 по адресу: г.Кульсары мкр. ПНГС		
Разраб.		Есенаманов				КНС №7	СТАДИЯ	ЛИСТ	ЛИСТОВ
Проверил							РП	5	
Н.контр.									
ГИП		Сыюншкалиев				План монтажа технологического оборудования на отметке -5,100	ТОО "MMProject"	

формат А3

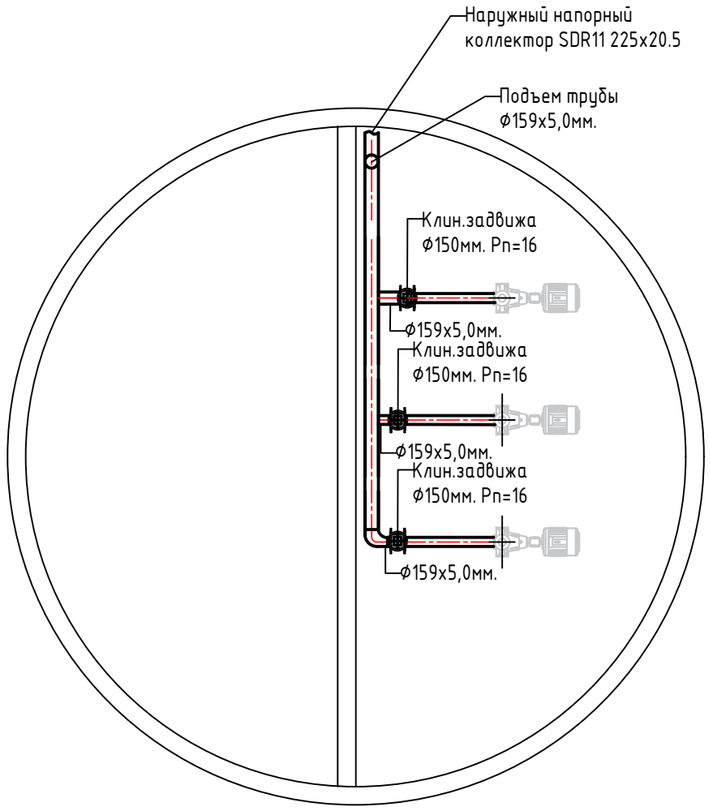

Перечень технологического оборудования

Поз.	Обозначение	Наименование	Кол. стел. шт.	Кол. короб. шт.	Масса ед.кг.	Примечание
1	Насосы канализационные 55кВт технические характеристики аналогичны существующим		3			
2	Задвижка клиновая Ф200мм Рп=16		3			
3	Задвижка клиновая Ф150мм Рп=16		3			
4	Обратный клапан Ф200мм Рп=16		3			
5	Обратный клапан Ф150мм Рп=16		3			
6	Сливной вентиль Ф50мм Рп=16		6			
	Манометр в комплекте с запорной арматурой		3			

Изм.	Кол.уч	Лист	№док	Подпись	Дата	ТХ		
						Разработка ПСД по капитальному ремонту КНС№7 по адресу: г.Кульсары мкр. ПНГС		
Разраб.		Есенаманов				КНС №7	СТАДИЯ	ЛИСТ	ЛИСТОВ
Проверил							РП	6	
Н.контр.									
ГИП		Суюншкалиев				План монтажа технологического оборудования на отметке -5,100	ТОО "MMProject"		

формат А3

Перечень технологического оборудования

Поз.	Обозначение	Наименование	Кол. стел. шт.	Кол. короб. шт.	Масса ед.кг.	Примечание
1	Насосы канализационные 55кВт технические характеристики аналогичны существующим		3			
2	Задвижка клиновая Ф200мм Рп=16		3			
3	Задвижка клиновая Ф150мм Рп=16		3			
4	Обратный клапан Ф200мм Рп=16		3			
5	Обратный клапан Ф150мм Рп=16		3			
6	Сливной вентиль Ф50мм Рп=16		6			
	Манометр в комплекте с запорной арматурой		3			

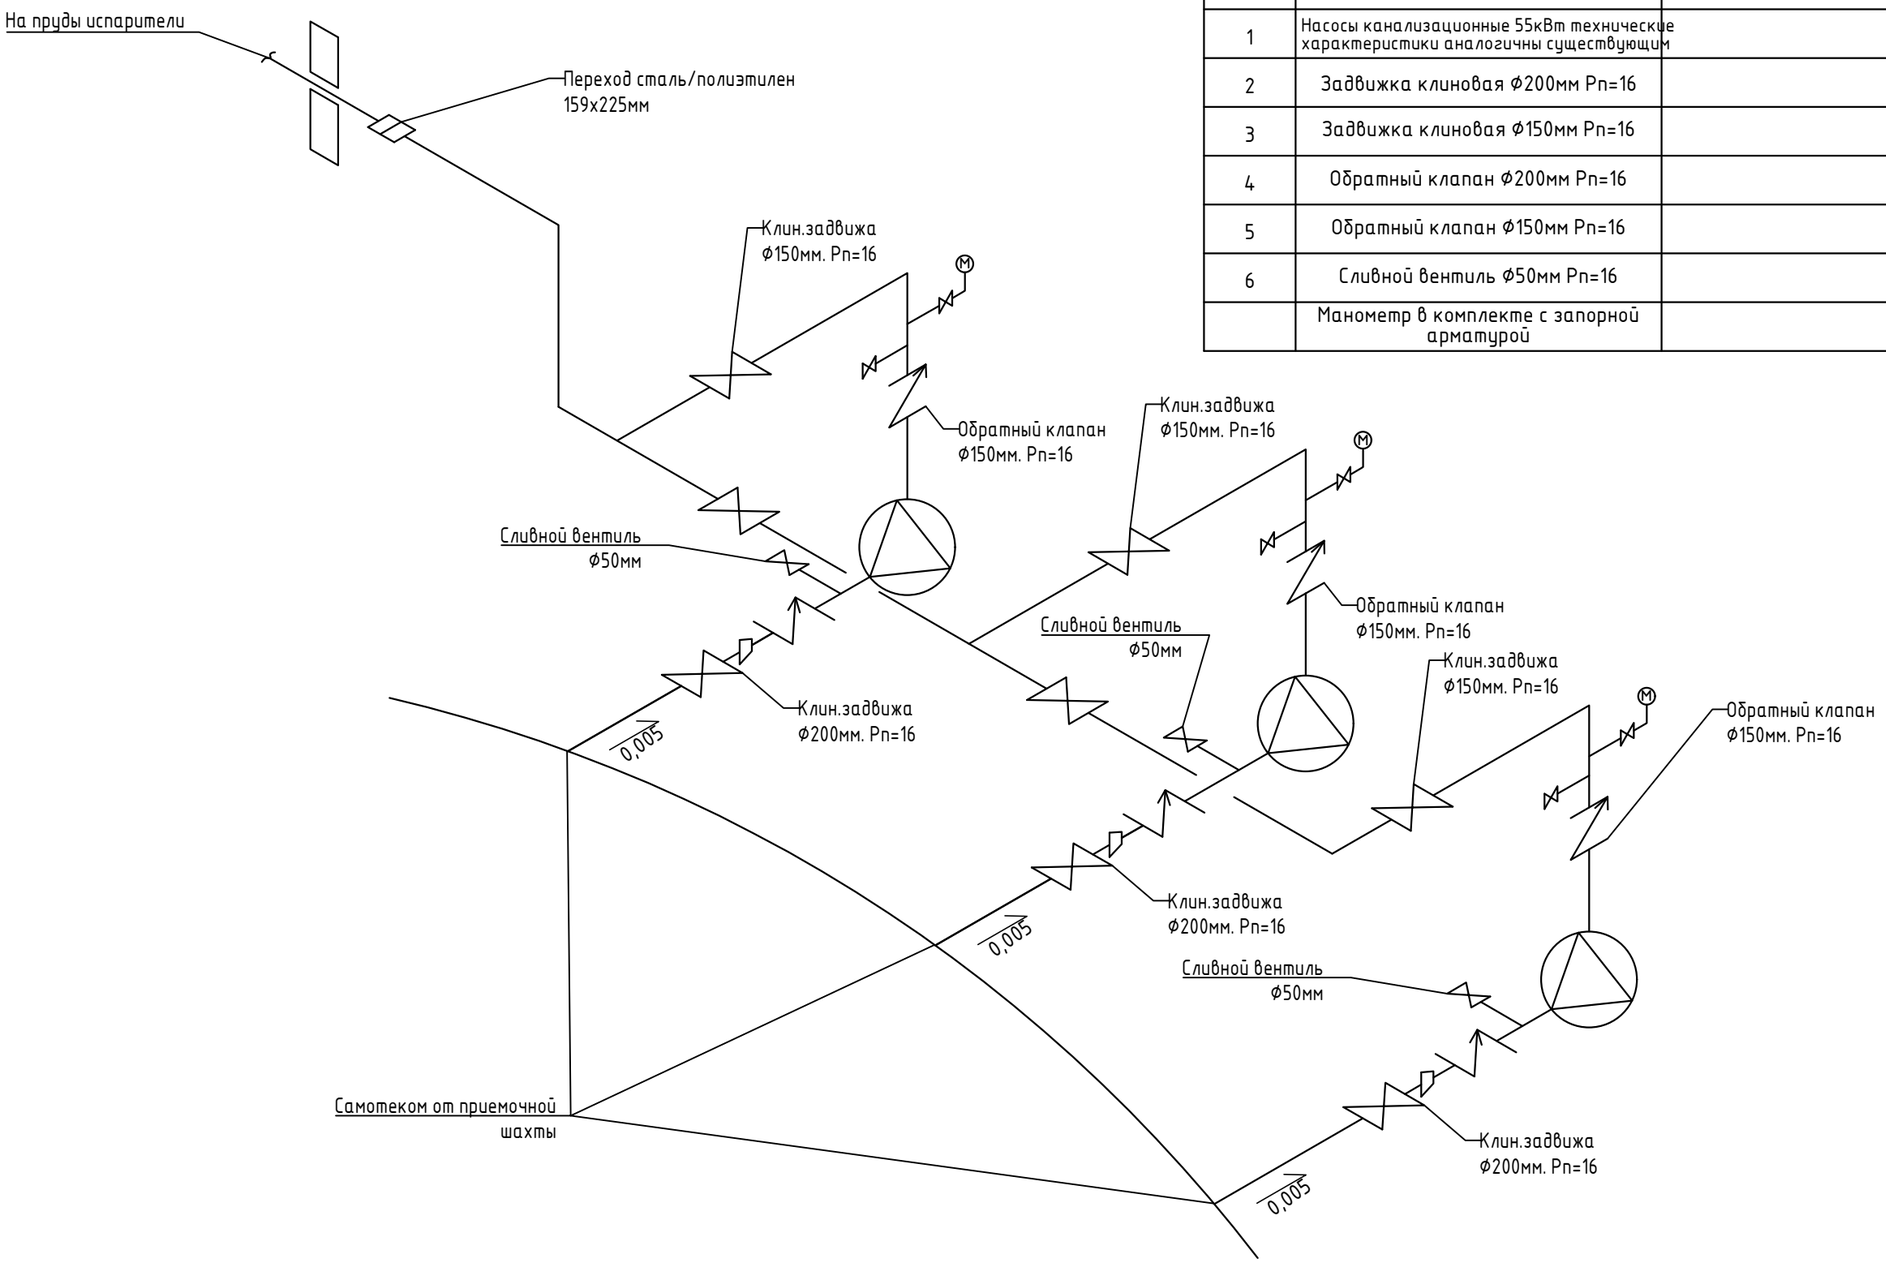

Изм.	Кол.уч	Лист	№док	Подпись	Дата	ТХ		
						Разработка ПСД по капитальному ремонту КНС№7 по адресу: г.Кульсары мкр. ПНГС		
Разраб.		Есенаманов				КНС №7	СТАДИЯ	ЛИСТ	ЛИСТОВ
Проверил							РП	7	
Н.контр.									
ГИП		Сыюншкалиев				Аксонометрическая схема трубной обвязки насоной	ТОО "MMProject"		

формат А3

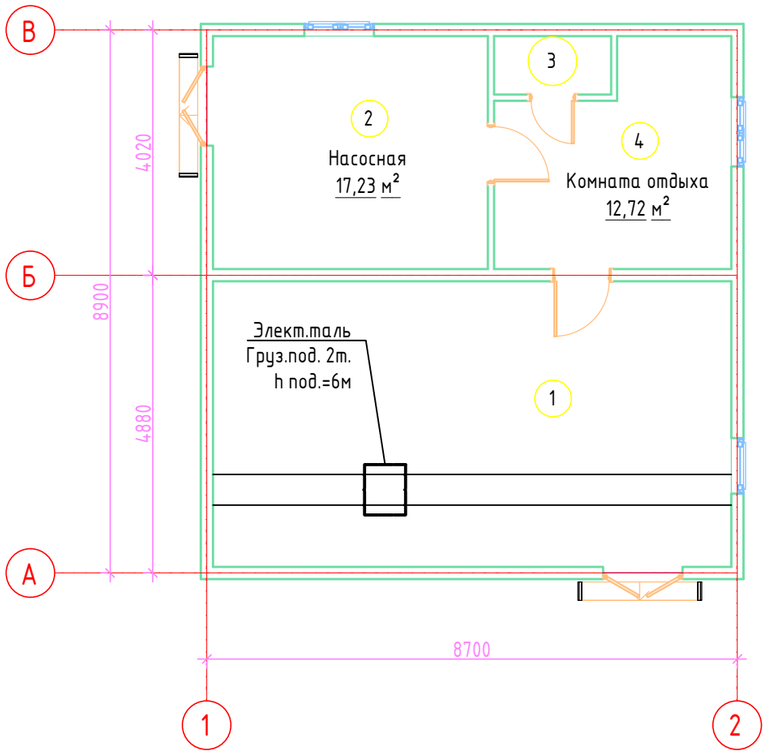

Перечень технологического оборудования

Поз.	Обозначение	Наименование	Кол. стел. шт.	Кол. короб. шт.	Масса ед.кг.	Примечание
1	Электрическая таль груз.подъем.2т					

Изм.	Кол.уч	Лист	№док	Подпись	Дата	ТХ		
						Разработка ПСД по капитальному ремонту КНС№7 по адресу: г.Кульсары мкр. ПНГС		
Разраб.		Есенаманов				КНС№7	СТАДИЯ	ЛИСТ	ЛИСТОВ
Проверил							РП	8	
Н.контр.									
ГИП		Сыюншкалиев				План демонтажа электрической тали на отметке 3,000	ТОО "MMProject"		

формат А3

Перечень технологического оборудования

Поз.	Обозначение	Наименование	Кол. стел. шт.	Кол. короб. шт.	Масса ед.кг.	Примечание
1	Электрическая таль груз.подъем.2т					

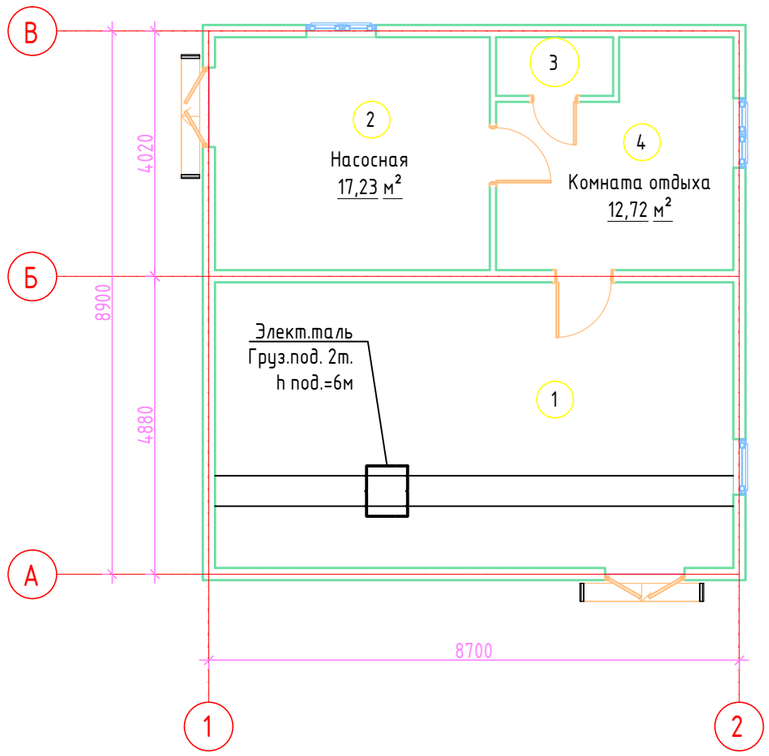

Изм.	Кол.уч	Лист	№док	Подпись	Дата	ТХ		
						Разработка ПСД по капитальному ремонту КНС№7 по адресу: г.Кульсары мкр. ПНГС		
Разраб.		Есенаманов				КНС№7	СТАДИЯ	ЛИСТ	ЛИСТОВ
Проверил							РП	9	
Н.контр.									
ГИП		Суюншкалиев				План монтажа электрической тали на отметке +3,000	ТОО "MMProject"		

формат А3