Товарищество с ограниченной ответственностью “MM Project"

РАБОЧИЙ ПРОЕКТ

«Разработка ПСД по капитальному ремонту КНС№8 по адресу: г.Кульсары ауыл №8»

Раздел: ОВ
Отопление и вентиляция

Директор ТОО «MM PROJECT»_____Амангелді М.

Заказчик ГУ "Отдел
жилищно-коммунального хозяйства _____Хайноллаев Е.Н

Ведомость рабочих чертежей основного комплекта

Лист	Наименование	Примечание
1	Общие данные	
2	План отопления на отметки 0.000	
3	План вытяжной вентиляции на отметки +2.800 Аксонометрическая схема систем вентиляции В1	

Общие указания.

Рабочий проект отопления разработан на основании задания на проектирование, СП РК 4.02-101-2012 "Отопление, вентиляция и кондиционирование воздуха"
Рабочий проект разработан на расчетную температуру наружного воздуха -26°С.
Категория здания по взрывопожарной и пожарной опасности – Д.
Степень огнестойкости – II.
Уровень ответственности – III

ОТОПЛЕНИЕ

Теплоснабжение КНС осуществляется от электрических конвекторов Р=1,5кВт.

ВЕНТИЛЯЦИЯ.

Вентиляция КНС запроектирована вытяжная с механическим побуждением и естественным притоком.

В помещениях предусматривается механическая вентиляция, с искусственным побуждением Проектом предусмотрены самостоятельные вытяжные системы с механическим побуждением. Количество вытяжных систем принято с учетом функционального назначения и режима работы обслуживаемых помещений, а также архитектурно-планировочных решений, требований санитарных и противопожарных норм согласно СП РК 4.01-103-2013 «Наружные сети и сооружения водоснабжения и канализации»,

Основные показатели по чертежам отопления и вентиляции

Наименование помещения	Объем м3	Периоды года при tн, °С	Расход тепла, ккал/ч (кВт)				Расход холода ккал/ч	Установленная мощность эл.двиг. кВт
			на отопление ккал/ч (кВт)	на вентиляцию ккал/ч (кВт)	на горячее водоснабжение ккал/ч (кВт)	Общий		
Здание КНС	158,12	-26	2579.53 (3,0)	--		2579.53 (3,0)	--	--

Условные обозначения:

- Конвектор электрический Р=1,5кВт
- Воздуховоды вытяжной вентиляции
- Вентилятор вытяжной
- Решетка вентиляционная
- Зонт вытяжной вентиляции
- Решетка вентиляционная

План-схема

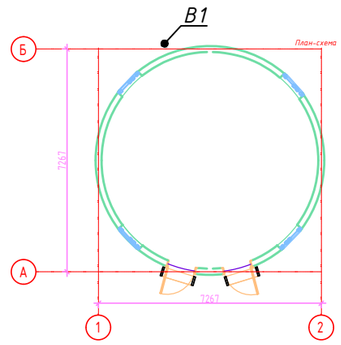

Технические решения, принятые в рабочих чертежах, соответствуют требованиям экологических, санитарно-гигиенических, противопожарных и других норм, действующих на территории Республики Казахстан и обеспечивают безопасную для жизни и здоровья людей эксплуатацию объекта при соблюдении мероприятий, предусмотренных рабочими чертежами.

Главный инженер проекта *Суюншкалиев*

Изм.	Кол.уч.	Лист	N док.	Подпись	Дата	ОВ		
						Разработка ПСД по капитальному ремонту КНСN°8 по адресу: г.Кульсары ауыл N°8		
Разработал		Есенаманов		Т		КНС №8	Стадия: РП	Лист: 1 / Листов:
Проверил								
Рук. группы								
Нормоконтр						Общие данные	ТОО "ММ Project"	
ГИП		Суюншкалиев						

СОГЛАСОВАНО:
Взам. инв. N
Подпись и дата
Инв. N док.

Формат А3

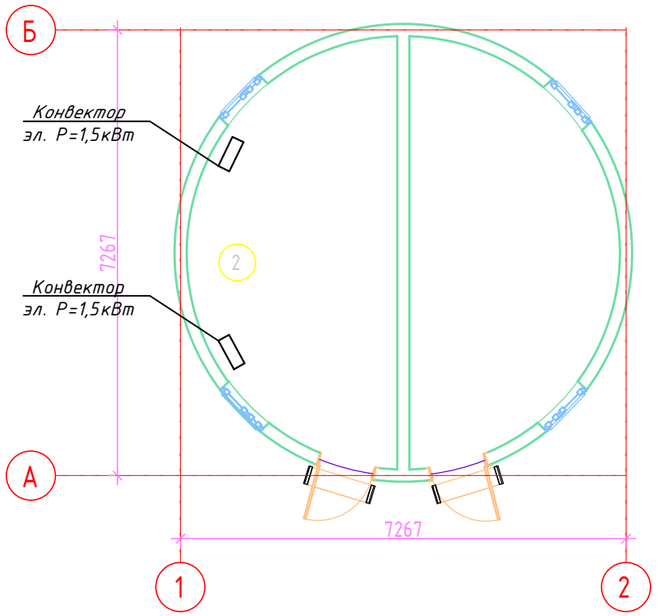

Экспликация помещений

Номер помеще-ния	Наименование	Площадь, м²	Кат. поме-ще-ния
1	Насосная	18,91	
2	Насосная	18,91	
3	Шахта	17,89	
4	Шахта	18,13	

Условные обозначения:

Конвектор электрический Р=1,5кВт

Изм.	Кол.уч.	Лист	N док.	Подпись	Дата	ОВ			
						Разработка ПСД по капитальному ремонту КНС№8 по адресу: г.Кульсары ауыл №8			
Разработал		Есенаманов Т				КНС №8	Стадия	Лист	Листов
Проверил							РП	2	
Рук. группы									
Нормоконтр						План отопления на отметки 0.000	ТОО "ММ Project"		
ГИП		Суюншкалиев							

СОГЛАСОВАНО:

Взам. инв. N

Подпись и дата

Инв. N док.

Формат А3

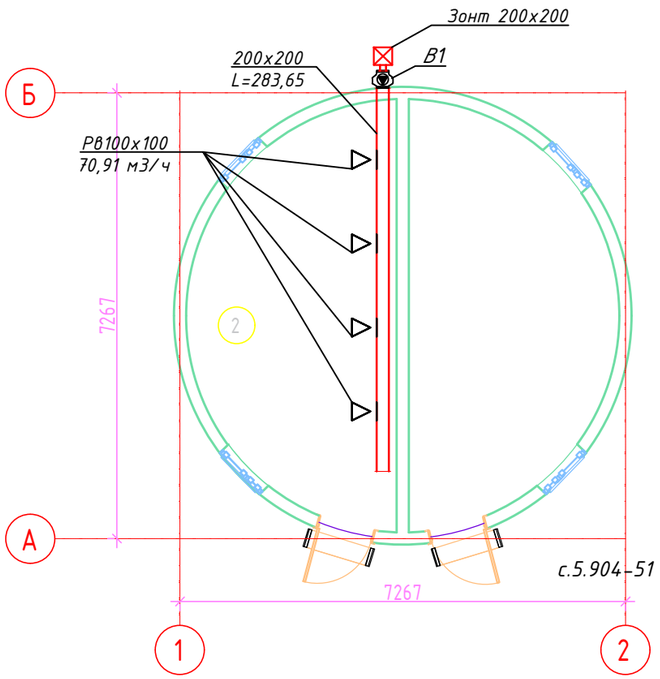

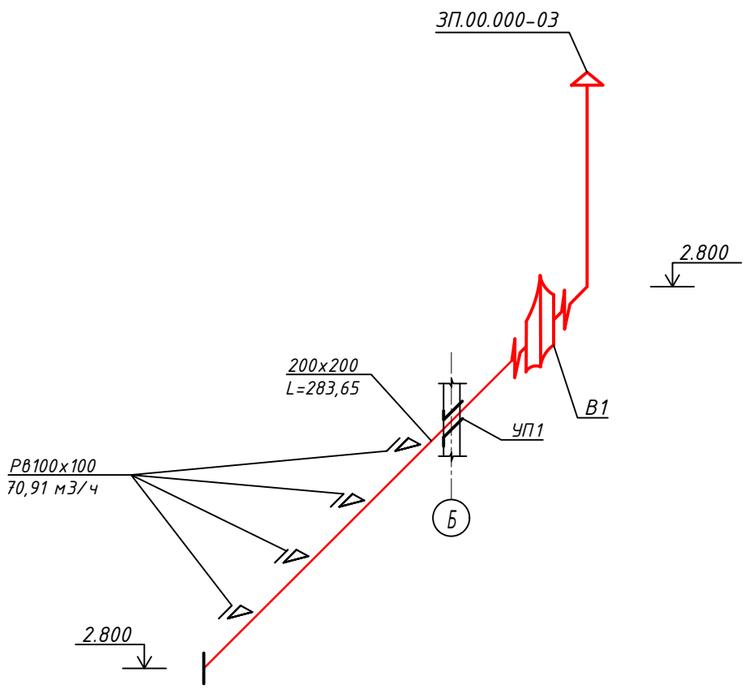

Экспликация помещений

Номер помещения	Наименование	Площадь, м²	Кат. помещения
1	Насосная	18,91	
2	Насосная	18,91	
3	Шахта	17,89	
4	Шахта	18,13	

Условные обозначения:

- Воздуховоды вытяжной вентиляции
- Вентилятор вытяжной
- Решетка вентиляционная
- Зонт вытяжной вентиляции

Изм.	Кол.уч.	Лист	N док.	Подпись	Дата	ОВ			
						Разработка ПСД по капитальному ремонту КНСN°8 по адресу: г.Кульсары ауыл N°8			
Разработал		Есенаманов		Т		КНС №8	Стадия	Лист	Листов
							РП	3	
Проверил									
Рук. группы									
Нормоконтр						План вытяжной вентиляции на отметки +2.800.Аксонометрическая схема систем вентиляции В1	ТОО "ММ Project"		
ГИП		Суюншкалиев							

СОГЛАСОВАНО:

Взам. инв. N

Подпись и дата

Инв. N док.

Формат А3