Заказ: №012/2023-04-02
Заказчик: ГУ «Нахамоетский районный отдел строительства, архитект и градостроительства»

«Строительство площадки мусорных контейнеров на территории Махамбетского района Атырауской области»

Альбом ГП
Генеральный план

КЫЗЫЛОРДА 2023 г.

Заказ: №012/2023-04-02
Заказчик: ГУ «Нахамбетский районный отдел строительства, архитект и градостроительства»

«Строительство площадки мусорных контейнеров на территории Махамбетского района Атырауской области»

Альбом ГП
Генеральный план

Директор ТОО "КазГосПроект" *Кариоаев И.*
Главный инженер проекта *Бегимоаев Ж.*

Кызылорда 2023 г.

СИТУЦИОННЫЙ ПЛАН м 1:2000

ВЕДОМОСТЬ РАБОЧИХ ЧЕРТЕЖЕЙ ОСНОВНОГО КОМПЛЕКТА

№	Наименование	Примечание
1	Общие данные.	
2	Генеральный план Разбивочный план	
3	План организации рельефа	

ВЕДОМОСТЬ МАЛЫХ АРХИТЕКТУРНЫХ ФОРМ

№	Наименование		№ тип проекта	кол-во	Примечание
1	Мусорный контейнер см. раздел -АС	шт	индивид.	34	

СИТУЦИОННЫЙ ПЛАН м 1:1000

Проект разработан в соответствии с действующими нормами и правилами и предусматривает мероприятия, обеспечивающие взрыво-пожарную безопасность при эксплуатации объекта.

Гл.инженер проекта Кошназарова Ю.

		подпись	дата
ГИП	Карибаев И.		
Разраб.	Байменов. Е.		
Н. контр.	Исабекова		

Заказчик: ГУ " Махамбетский районный отдел строительства, архитектуры и градостроительства" ГП

«Строительство площадки мусорных контейнеров на территории Махамбетского района Атырауской области»

стадия	лист	листов
РП	1	3

Общие данные.

ТОО "Казгражданстройпроект" г.Кызылорда, 2023г.

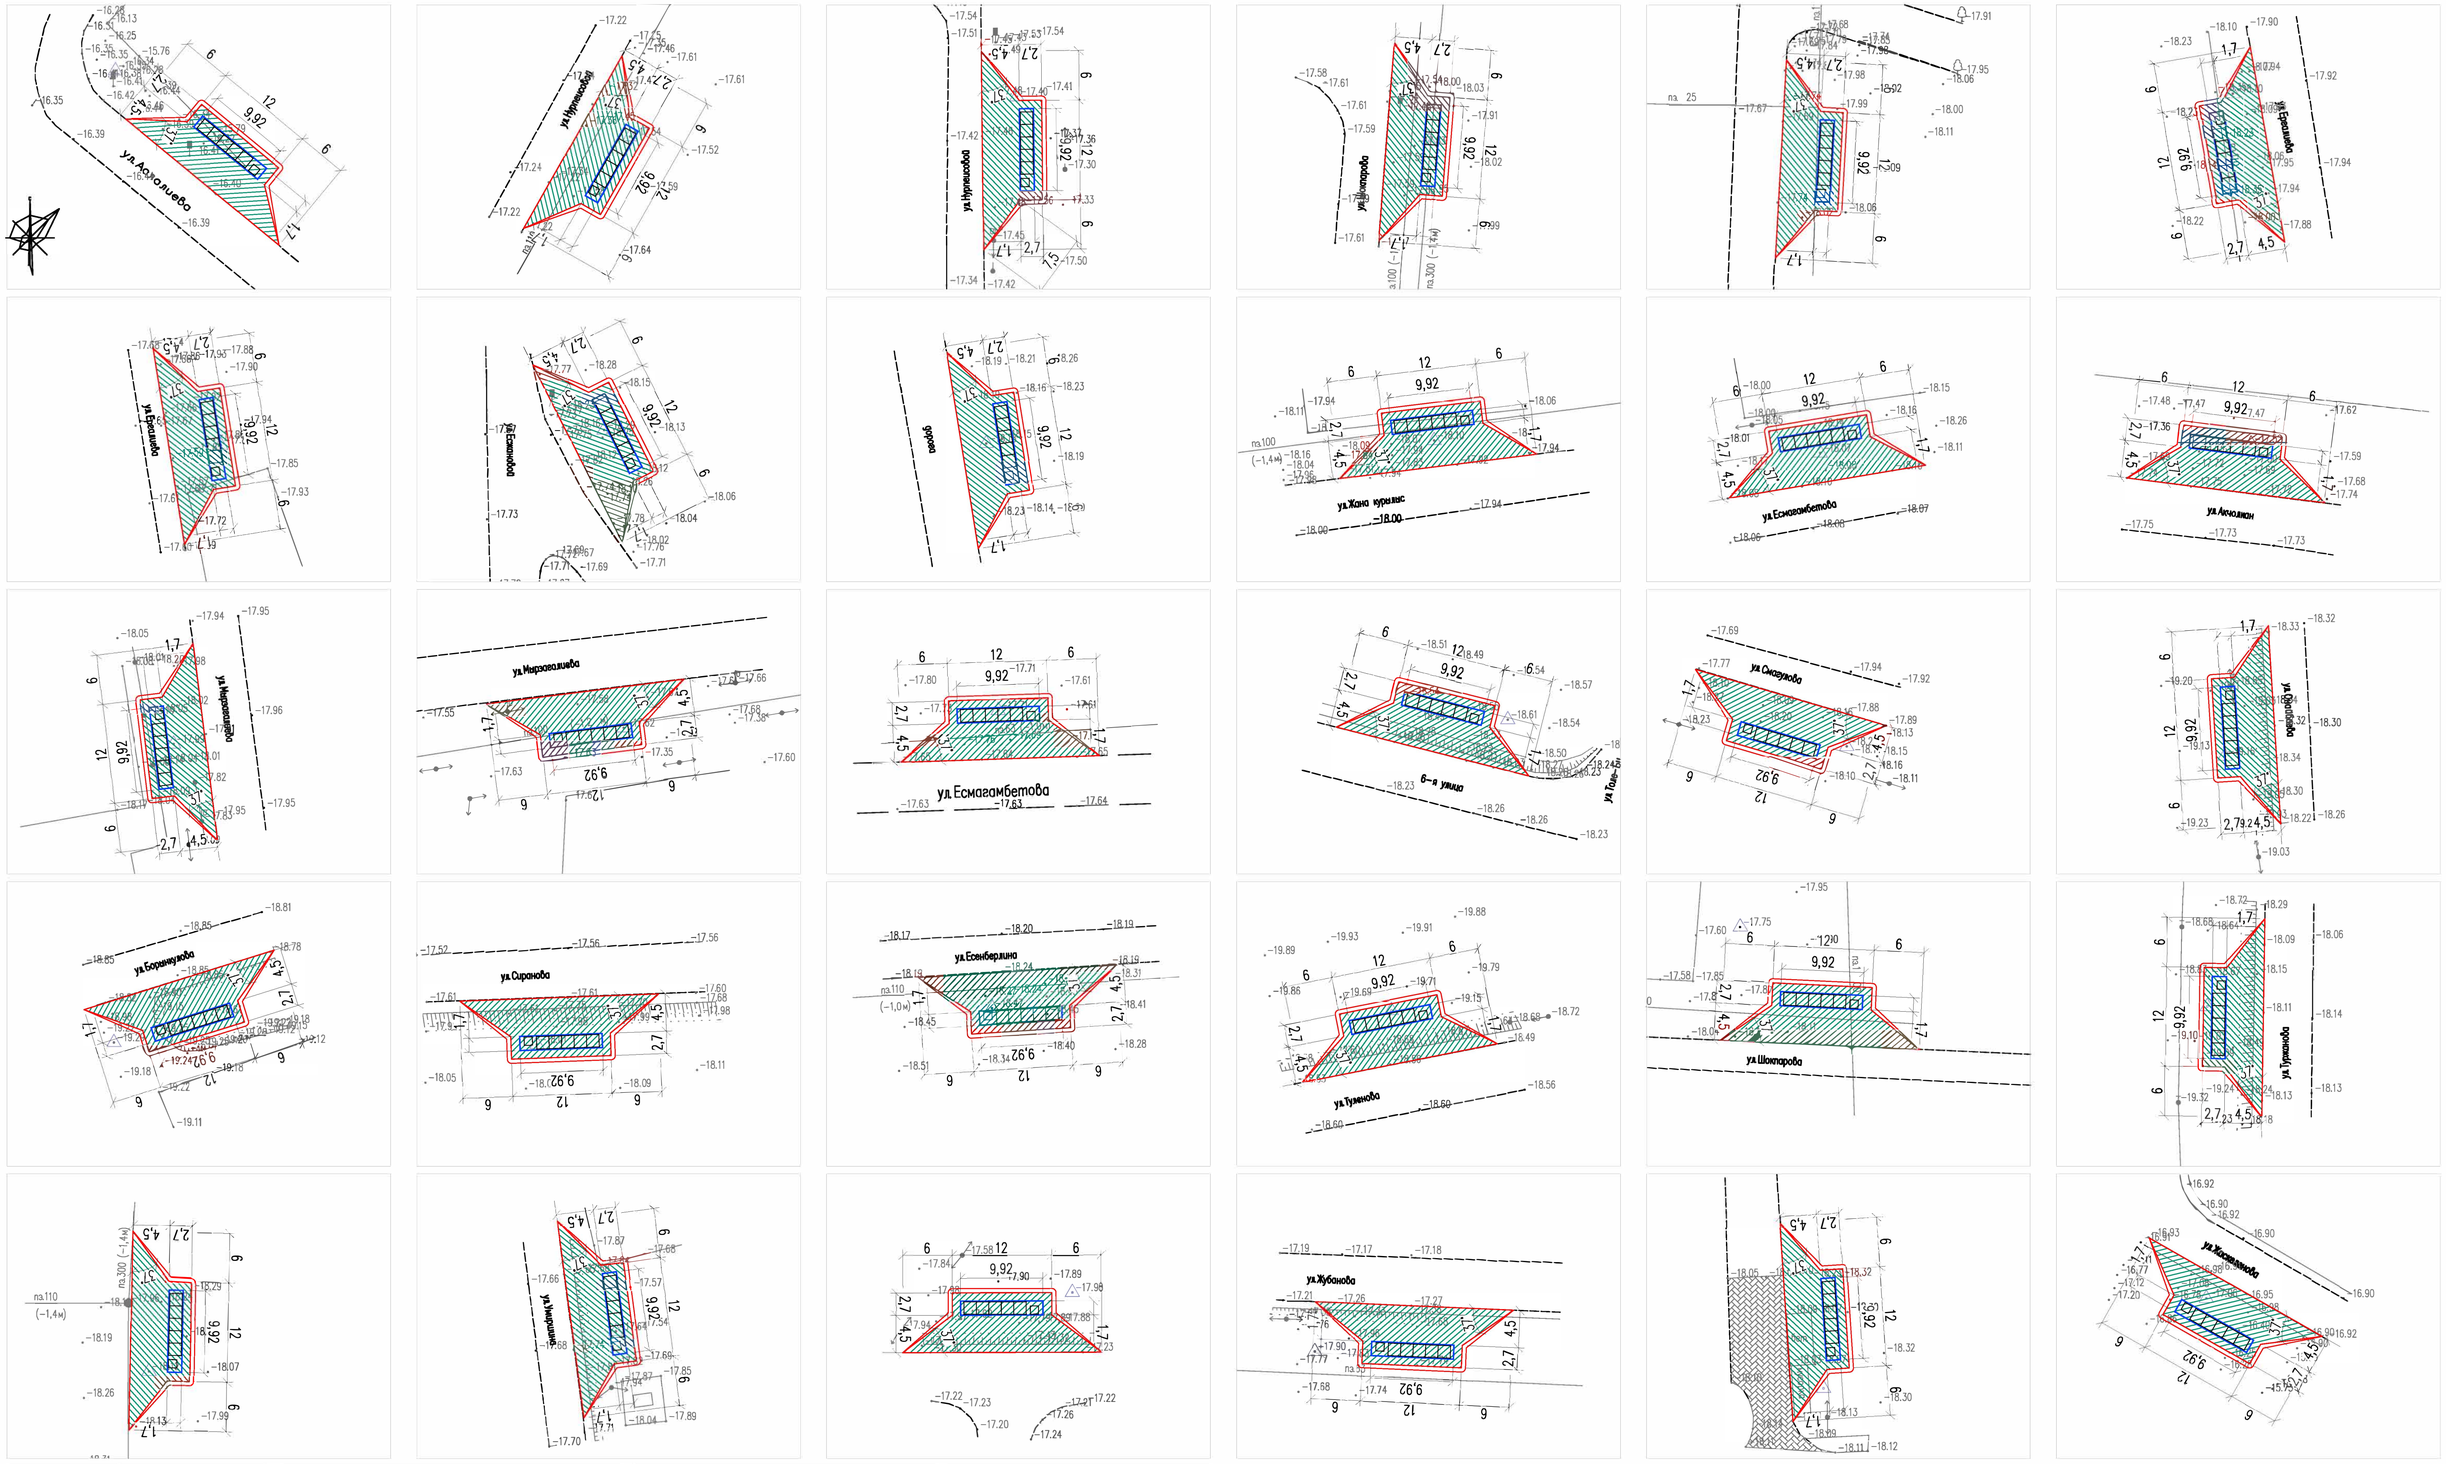

УСЛОВНЫЕ ОБОЗНАЧЕНИЯ

- Мусорный контейнер проектируемое
- Мусорный площадка
- Асфальтобетон

Примечание

1. Основой для проведения разбивочных работ служит координатная привязка
2. Размеры даны по осям в метрах.

ПОКРЫТИЕ ТИП - I

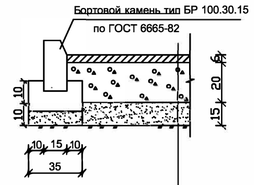

Мелкозернистый асфальтобетон тип Б, марка-II h=0.06 по ГОСТ 9128-2009

Гравийно-песчаная смесь С3, h=0.20 по СТ РК 1549-2006

Уплотненный грунт h=0.15

ВЕДОМОСТЬ ТРОТУАРОВ, ДОРОЖЕК И ПЛОЩАДОК

Условное изображение	Наименование	Площ., м2	Бордюр бортовых камней	
			Тип	К-во
	Покрытие тип-1 (на 1- площадок)	114.0	БР.100.30.15	56
Итого покрытие тип-1 (на 34- площадок)		3 876	БР.100.30.15	1904

			Заказчик: ГУ " Махамбетский районный отдел строительства, архитектуры и градостроительства"
			«Строительство площадки мусорных контейнеров на территории Махамбетского района Атырауской области»
ГИП	Карибаев И.	подпись дата	
Разраб.	Байменов. Б.		
Н. контр.	Исабекова		

ГП		
стадия	лист	листов
РП	2	3

Генеральный план
Разбивочный план
м 1:500

ТОО "Казгражданстройпроект"
г.Кызылорда, 2023г.