ТОО
SALA
ГСЛ №17010994

"Разработка проектно-сметной документации на строительство наружных инженерных сетей к 3-х этажным 60 квартирным домам в селе Кадырка Курмангазинского района Атырауской области"

Том IX. Электроснабжения ЭС.

г. Атырау-2021 г.

ТОО
SALA
ГСЛ №17010994

"Разработка проектно-сметной документации на строительство наружных инженерных сетей к 3-х этажным 60 квартирным домам в селе Кадырка Курмангазинского района Атырауской области"

Том IX. Электроснабжения ЭС.

ГИП Мусин Е.У.

Директор Жумашев Д.М.

г. Атырау-2021 г.

Ведомость рабочих чертежей основного комплекта

Лист	Наименование	Примечание
1	Общие данные	
2	Схема однолинейная силовой трансформатор 35/10 4000кВа	
2.1	Однолинейная схема 10кВ	
3	Схема однолинейная КТПНГ N*1/4	
4	Ситуационные планы	
5	План трассы ВЛ–10кВ (начало)	
6	План трассы ВЛ–10кВ (продолжение)	
7	План трассы ВЛ–10/0.4кВ (продолжение)	
8	План трассы ВЛ–10/0.4кВ (продолжение)	
9	План трассы ВЛ–10/0.4кВ (окончание)	
10	План фундамента под шкаф КРН–IV–10.	
11	Схема подключения КТПНГ	
12	Общий вид КТПНГ	
13	План фундамента КТПНГ	
14	Схема подключения КТПНГ 10/0,4 кВ	
15	Схема установки КТПНГ 10/0,4 кВ	
16	Заземление КТПНГ 10/0,4	
17	Ограждение КТПНГ 10/0,4	
18	Заземляющие устройства железобетонных опор ВЛ10/ 0,4кВ	
19	Установка разъединителя КР–1 на концевой опоре	
20	Угловая анкерная опора УА10–1	
21	Кабельный журнал	
22	Экспликация траншей	

Ведомость ссылочных и прилагаемых документов

Обозначение	Наименование	Примечание
	ССЫЛОЧНЫЕ ДОКУМЕНТЫ	
ПУЭ РК	Правила устройства электроустановок	
СН РК 4.04–07–2013	Методические указания по проектированию городских и	
	поселковых электрических сетей	
ТПЭП А5–92	Прокладка кабелей напряжением до 35кВ в траншеях	
	ПРИЛАГАЕМЫЕ ДОКУМЕНТЫ	
2017/78–02ЭС .СО	Спецификация оборудования ЭС.СО	4–ЛИСТОВ
2017/78–02–ЭС.ОЛ–1	Опросный лист ЭС.ОЛ/1 ТМН–4000/35–У1	1–ЛИСТОВ
2017/78–02–ЭС.ОЛ–2	Опросный лист ЭС.ОЛ/1 КРН–IV –10 УХЛ1	1–ЛИСТОВ
2017/78–02–ЭС.ВР–5	Ведомость объемов опоры 10кВ	2–ЛИСТОВ
2017/78–02–ЭС.ВР–6	Ведомость объемов опоры 10/0,4кВ	2–ЛИСТОВ
2017/78–02–ЭС.ВД–7	Ведомость объемов опоры 0,4кВ	4–ЛИСТОВ
2017/78–02–ЭС.	Экспликация траншей	4–ЛИСТОВ

Общие указания

Раздел электроснабжения проекта "Разработка проектно–сметной документации на строительство линии электроснабжение и газоснабжение новым микрорайонам в ауле Ортакшыл Махамбетского района Атырауский область выполнено в соответствии с ПУЭ РК 2016г, СН РК 4.04–07–2013 «Методические указания по проектированию городских и поселковых электрических сетей» и согласно техническим условиям выданных АО "Атырау–Жарык" за N* 27–207 от 14.01.2021 ПС–35/10кВ N*70 "Ногайбай".

В соответствий с техническим условиями на электроснабжение данным проектом предусматривается:

1. Установка ячейка 10кВ с вакуумным выключателем на ПС–35/10кВ N*70 "Ногайбай".
2. Прокладка кабеля в траншее.

Устройство комплектное распределительное 10 кВ

4. Строительства ВЛ–10кВ от Проектирование ПС–35/10кВ N*70 "Ногайбай" до проектируемые КТПНГ.
5. Установка КТПНГ

ВЛ–10кВ

Проектом предусматривается строительство ВЛ–10кВ от существующие ПС–35/10кВ N*70 "Ногайбай"

Строительство ВЛ–10кв предусматривается на железобетонных опорах по На проектируемый ВЛ–10кВ предусматривается подвеска СИП.

Заземление опор выполнить согласно ПУЭ и рекомендациям Т.П. 3.407–150. Сопротивление заземляющего устройства в любое время года не должно превышать 10 Ом.

Заземление разъединительных пунктов установленных на анкерных концевых опорах перед КТПНГ выполнить присоединением к заземляющим контурам подстанций.

Все необходимые данные для выполнения строительно–монтажных работ приведены в графический части проекта и в прилагаемых спецификациях оборудования.

Комплектные трансформаторные подстанций

Проектом предусмотрено установка комплектных трансформаторных подстанций наружный установки, городского типа КТПНГ, выполнять в соответствии с однолинейным схемами , опросным листом, паспортными даннымы и требованием ПУЭ.

Фундаменты для КТПНГ выполнены в соответствии со строительными нормами.

На проектируемых КТПНГ выполнить контур заземление из сталь круглая диаметром 16 и горизонтальных, сталь полосовая 40х4мм2 заземлителей. Величина сопротивления заземляющего устройства определена требованиями ПУЭ РК и не должна превышать 4 Ом.

КРУН–10кВ

Проектом принята к установке ячейка типа КРН–IV–10кВ с вакуумным выключателем типа ВВУ–СЭЩ–П3–10–20/1000У2;. Заказ и комплектацию ячейки выполнять в соответствии с опросным листом.

Основные показатели проекта
Категория электроснабжения III
Напряжение сети, 10кВ
Разращение ТУ мощность 650 кВт
Протяженность трассы ВЛ–10кВ, 2300 м
Протяженность трассы ВЛ–10/0,4кВ, 1280 м
Протяженность трассы ВЛ–0.4кВ, 3586 м

ПРИНЯТЫЕ ТЕХНИЧЕСКИЕ РЕШЕНИЯ СООТВЕТСТВУЮТ ТРЕБОВАНИЯМ ДЕЙСТВУЮЩИХ ЗАКОНОДАТЕЛЬНЫХ АКТОВ, НОРМ И ПРАВИЛ РЕСПУБЛИКИ КАЗАХСТАН ПО ВЗРЫВОПОЖАРНОЙ И ЭКОЛОГИЧЕСКОЙ БЕЗОПАСНОСТИ, ПО ОХРАНЕ ТРУДА, И ОБЕСПЕЧИВАЕТ БЕЗОПАСНУЮ ДЛЯ ЖИЗНИ И ЗДОРОВЬЯ ЛЮДЕЙ ЭКСПЛУАТАЦИЮ ОБЪЕКТОВ И СООРУЖЕНИЙ ПРИ СОБЛЮДЕНИИ МЕРОПРИЯТИЙ, ПРЕДУСМОТРЕННЫХ ПРОЕКТНОЙ ДОКУМЕНТАЦИЕЙ.

ГЛАВНЫЙ ИНЖЕНЕР ПРОЕКТА МУСИН Е.

Инв. N подл. | Подп. и дата | Взам. инв. N

НЭС

"Разработка проектно–сметной документации на строительство наружных инженерных сетей к 3–х этажным 60 квартирным домам в селе Кадырка Курмангазинского района Атырауской области"

ИЗМ.	КОЛ–У	ЛИСТ	N*ДОК	ПОДПИСЬ	ДАТА
0					

РАЗРАБОТАЛ	ЛУКПАНОВ Н.		Электроснабжения	СТАДИЯ	ЛИСТ	ЛИСТОВ
ПРОВЕРИЛ				РП	1	21
ГИП	МУСИН Е.		Общие данные	ТОО SALA ГСЛ №17010994		
Н.КОНТР.	КОЙБАГАРОВ					

Формат А4х3

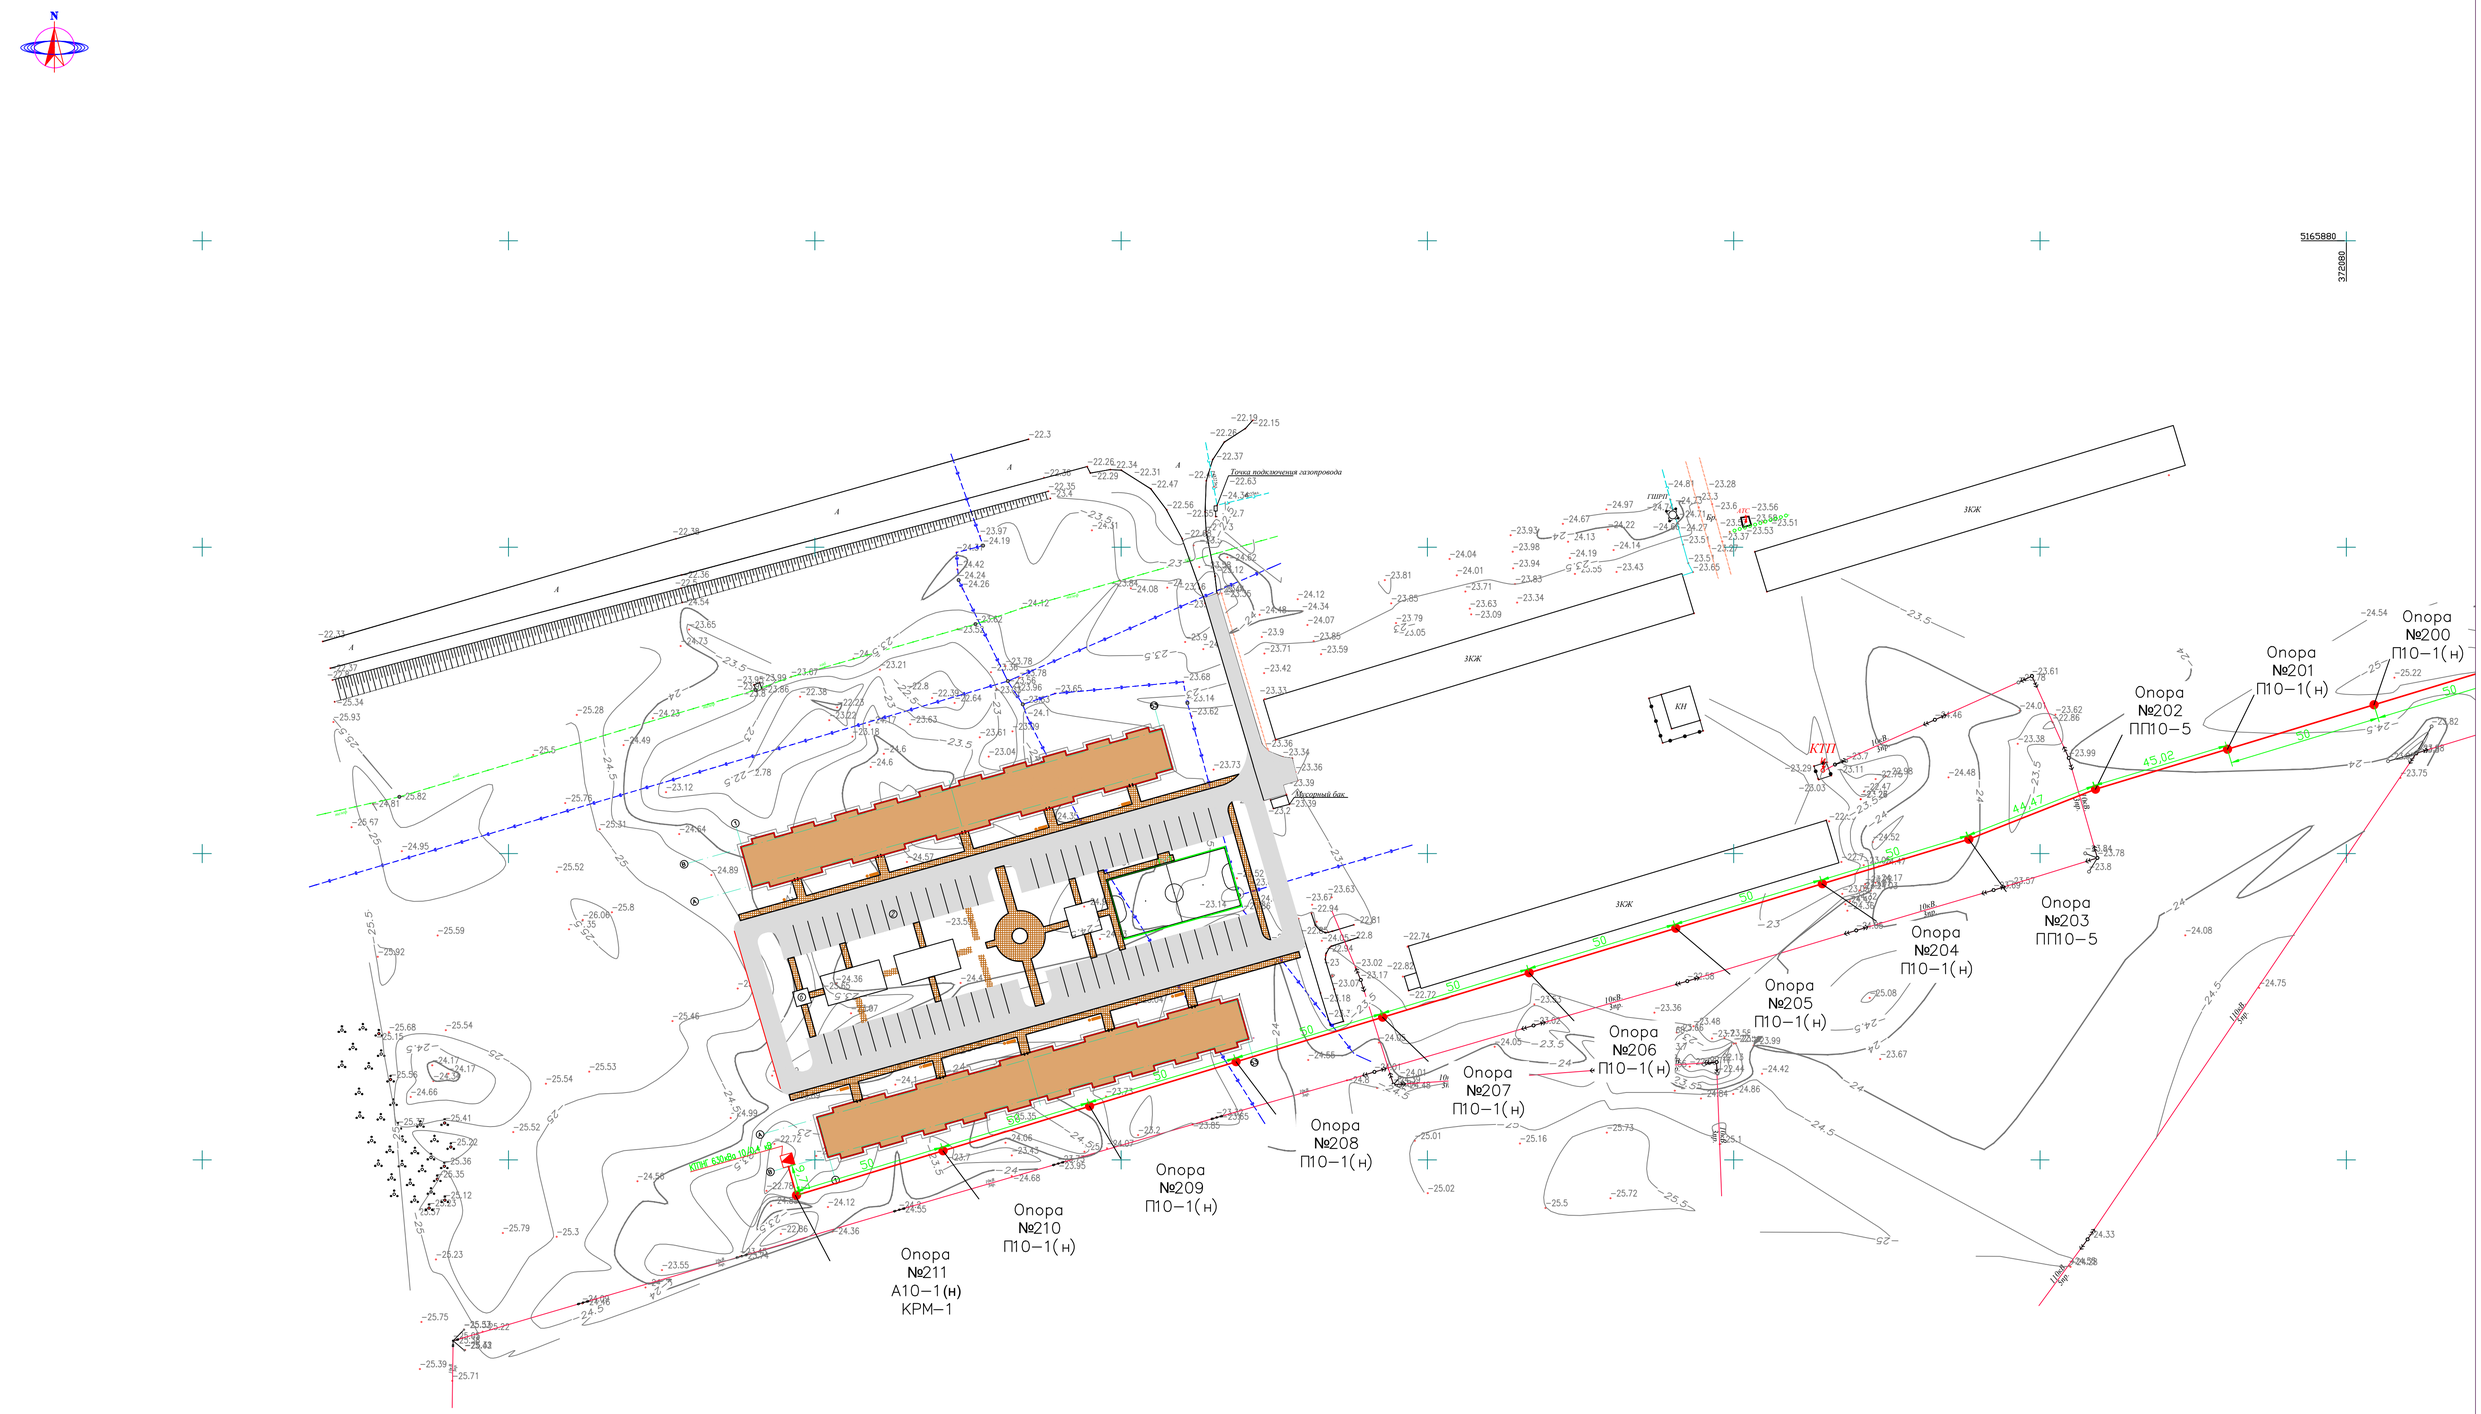

ПРИМЕЧАНИЕ
СИСТЕМА КООРДИНАТ СК-42
СИСТЕМА ВЫСОТ БАЛТИЙСКАЯ

М 1:1000

УСЛОВНЫЕ ОБОЗНАЧЕНИЯ

ВЛ-35/110/10кВ	ПОЛЕВАЯ ДОРОГА
ВЛ-0,4кВ	АСФАЛЬТНАЯ ДОРОГА
КАБЕЛЬ СВЯЗИ	ТРАНСФОРМАТОР
ЭЛЕКТРИЧЕСКИЙ КАБЕЛЬ	ЗАБОР МЕТАЛЛИЧЕСКИЙ
СТОЛБ СВЯЗИ	УРЕЗ ВОДЫ
Тротуар	ДОРОЖНЫЙ ЗНАК
Верхний тротуар	
ВОДОПРОВОД	
ГАЗОПРОВОД	

							НЭС
0							"Разработка проектно–сметной документации на строительство наружных инженерных сетей к 3–х этажным 60 квартирным домам в селе Кадырка Курманазинского района Атырауской области"
ИЗМ.	КОЛ–УЧ	ЛИСТ	N ДОК.	ПОДПИСЬ	ДАТА		
РАЗРАБОТАЛ	ЛУКПАНОВ Н.					Электроснабжения	СТАДИЯ: РП; ЛИСТ: 2; ЛИСТОВ: 21
ПРОВЕРИЛ							
ГИП	МУСИН Е.					Общие данные	ТОО SALA ГСЛ №17010994
Н.КОНТР.	КОЙБАГАРОВ						

ФОРМАТ А1

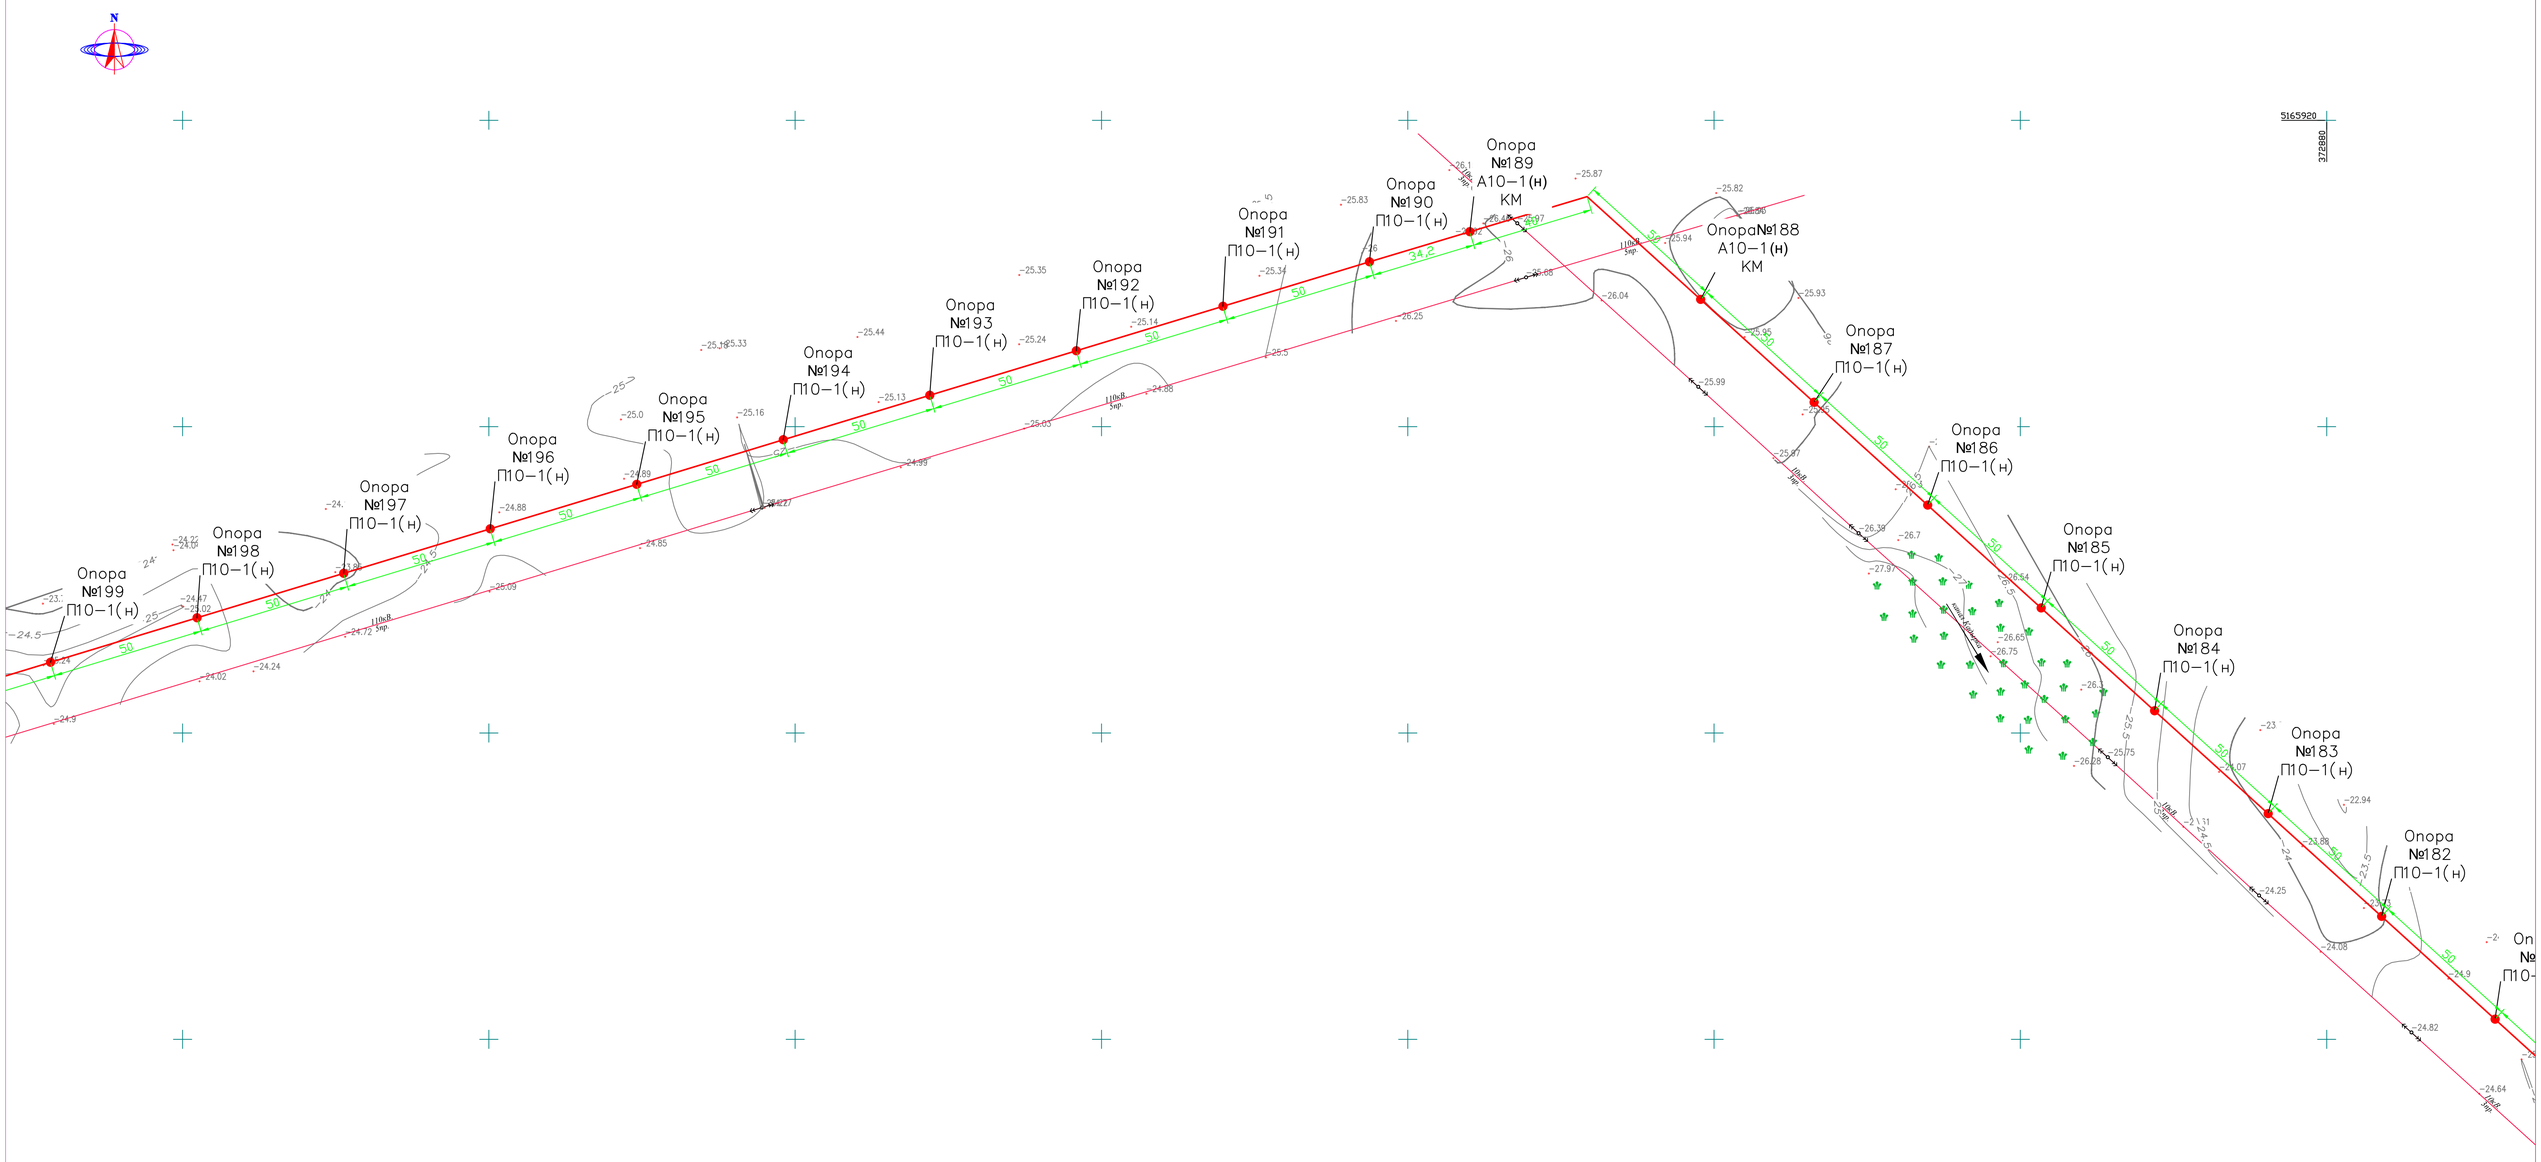

ПРИМЕЧАНИЕ
СИСТЕМА КООРДИНАТ СК-42
СИСТЕМА ВЫСОТ БАЛТИЙСКАЯ

М 1:1000

УСЛОВНЫЕ ОБОЗНАЧЕНИЯ

ВЛ-35/110/10кВ	ПОЛЕВАЯ ДОРОГА
ВЛ-0,4кВ	АСФАЛЬТНАЯ ДОРОГА
КАБЕЛЬ СВЯЗИ	КТП — ТРАНСФОРМАТОР
ЭЛЕКТРИЧЕСКИЙ КАБЕЛЬ	ЗАБОР МЕТАЛЛИЧЕСКИЙ
СТОЛБ СВЯЗИ	УРЕЗ ВОДЫ
Тротуар	ДОРОЖНЫЙ ЗНАК
Верхний тротуар	
ВОДОПРОВОД	
ГАЗОПРОВОД	

ИЗМ.	КОЛ–УЧ	ЛИСТ	N ДОК	ПОДПИСЬ	ДАТА
0					

РАЗРАБОТАЛ	ЛУКПАНОВ Н.	
ПРОВЕРИЛ		
ГИП	МУСИН Е.	
Н.КОНТР.	КОЙБАГАРОВ	

НЭС

"Разработка проектно–сметной документации на строительство наружных инженерных сетей к 3–х этажным 60 квартирным домам в селе Кадырка Курманазинского района Атырауской области"

Электроснабжения

СТАДИЯ	ЛИСТ	ЛИСТОВ
РП	3	21

ТОО SALA ГСЛ №17010994

ФОРМАТ А1

N

5165810

373700

Опора №181 П10–1(н)

Опора №180 П10–1(н)

Опора №179 П10–1(н)

Опора №178 П10–1(н)

Опора №177 П10–1(н)

Опора №176 П10–1(н)

Опора №175 ПП10–5

Опора №174 ПП10–5

Опора №173 УА10–1(н)

Опора №172 П10–1(н)

Опора №171 П10–1(н)

Опора №170 П10–1(н)

Опора №169 П10–1(н)

Опора №168 П10–1(н)

Опора №167 П10–1(н)

Опора №166 П10–1(н)

Опора №165 П10–1(н)

Опора №164 П10–1(н)

Опора №163 П10–1(н)

Опора №162 УА10–1(н)

Опора №161 П10–1(н)

50 50 50 50 50 50 46.41 50 50 50 50 50 50 50 36.86

10кВ 3яр.

24.97 24.52 25.06 24.86 25.02 24.91 24.97 24.87 25.03 25.11 25.08 25.28 25.19 25.13 25.41 25.28 25.77 25.75 25.6 24.93 24.76 24.89 24.87 24.5 24.56 24.96 24.3 25.48 25.6 25.02 25.1 24.65 24.39 24.43 24.14 23.92 23.89 23.78 23.94 23.86 23.76 23.8 24.04 22.98 22.95 23.11 23.66 23.55 23.41 23.74 25.27

373600

5165310

ПРИМЕЧАНИЕ
СИСТЕМА КООРДИНАТ СК-42
СИСТЕМА ВЫСОТ БАЛТИЙСКАЯ

М 1:1000

УСЛОВНЫЕ ОБОЗНАЧЕНИЯ

- ВЛ-350/110/10кВ
- ВЛ-0,4кВ
- КАБЕЛЬ СВЯЗИ
- ЭЛЕКТРИЧЕСКИЙ КАБЕЛЬ
- СТОЛБ СВЯЗИ
- Тротуар
- Верхний тротуар
- ВОДОПРОВОД
- ГАЗОПРОВОД
- ПОЛЕВАЯ ДОРОГА
- АСФАЛЬТНАЯ ДОРОГА
- КТП — ТРАНСФОРМАТОР
- ЗАБОР МЕТАЛЛИЧЕСКИЙ
- УРЕЗ ВОДЫ
- ДОРОЖНЫЙ ЗНАК

НЭС

"Разработка проектно–сметной документации на строительство наружных инженерных сетей к 3–х этажным 60 квартирным домам в селе Кадырка Курмангазинского района Атырауской области"

ИЗМ.	КОЛ–УЧ	ЛИСТ	N ДОК	ПОДПИСЬ	ДАТА
0					
РАЗРАБОТАЛ	ЛУКПАНОВ Н.				
ПРОВЕРИЛ					
ГИП	МУСИН Е.				
Н.КОНТР.	КОЙБАГАРОВ				

Электроснабжения

СТАДИЯ	ЛИСТ	ЛИСТОВ
РП	4	21

ТОО SALA ГСЛ №17010994

ФОРМАТ А1

N

5165820

374530

Опора №160 П10–1(н)

Опора №159 П10–1(н)

Опора №158 П10–1(н)

Опора №157 УА10–1(н)

Опора №156 П10–1(н)

Опора №155 П10–1(н)

Опора №154 П10–1(н)

Опора №153 П10–1(н)

Опора №152 УА10–1(н)

Опора №151 П10–1(н)

Опора №150 П10–1(н)

Опора №149 П10–1(н)

Опора №148 П10–1(н)

Опора №147 П10–1(н)

Опора №146 П10–1(н)

Опора №145 П10–1(н)

Опора №144 П10–1(н)

Опора №143 П10–1(н)

Опора №142 П10–1(н)

Опора №141 П10–1(н)

Опора №140 П10–1(н)

50

49.96

49.99

Частная территория

ЛЭП 10кВ

373930

5165320

ПРИМЕЧАНИЕ
СИСТЕМА КООРДИНАТ СК-42
СИСТЕМА ВЫСОТ БАЛТИЙСКАЯ

М 1:1000

УСЛОВНЫЕ ОБОЗНАЧЕНИЯ

- ВЛ-35/110/10кВ
- ВЛ-0,4кВ
- КАБЕЛЬ СВЯЗИ
- ЭЛЕКТРИЧЕСКИЙ КАБЕЛЬ
- СТОЛБ СВЯЗИ
- Тротуар
- Верхний тротуар
- ВОДОПРОВОД
- ГАЗОПРОВОД
- ПОЛЕВАЯ ДОРОГА
- АСФАЛЬТНАЯ ДОРОГА
- КТП — ТРАНСФОРМАТОР
- ЗАБОР МЕТАЛЛИЧЕСКИЙ
- УРЕЗ ВОДЫ
- ДОРОЖНЫЙ ЗНАК

							НЭС
0							"Разработка проектно–сметной документации на строительство наружных инженерных сетей к 3–х этажным 60 квартирным домам в селе Кадырка Курманазинского района Атырауской области"
ИЗМ.	КОЛ–УЧ	ЛИСТ	N ДОК	ПОДПИСЬ	ДАТА		
РАЗРАБОТАЛ	ЛУКПАНОВ Н.					Электроснабжения	СТАДИЯ: РП; ЛИСТ: 5; ЛИСТОВ: 21
ПРОВЕРИЛ							
ГИП	МУСИН Е.						ТОО SALA ГСЛ №17010994
Н.КОНТР.	КОЙБАГАРОВ						

ФОРМАТ А1

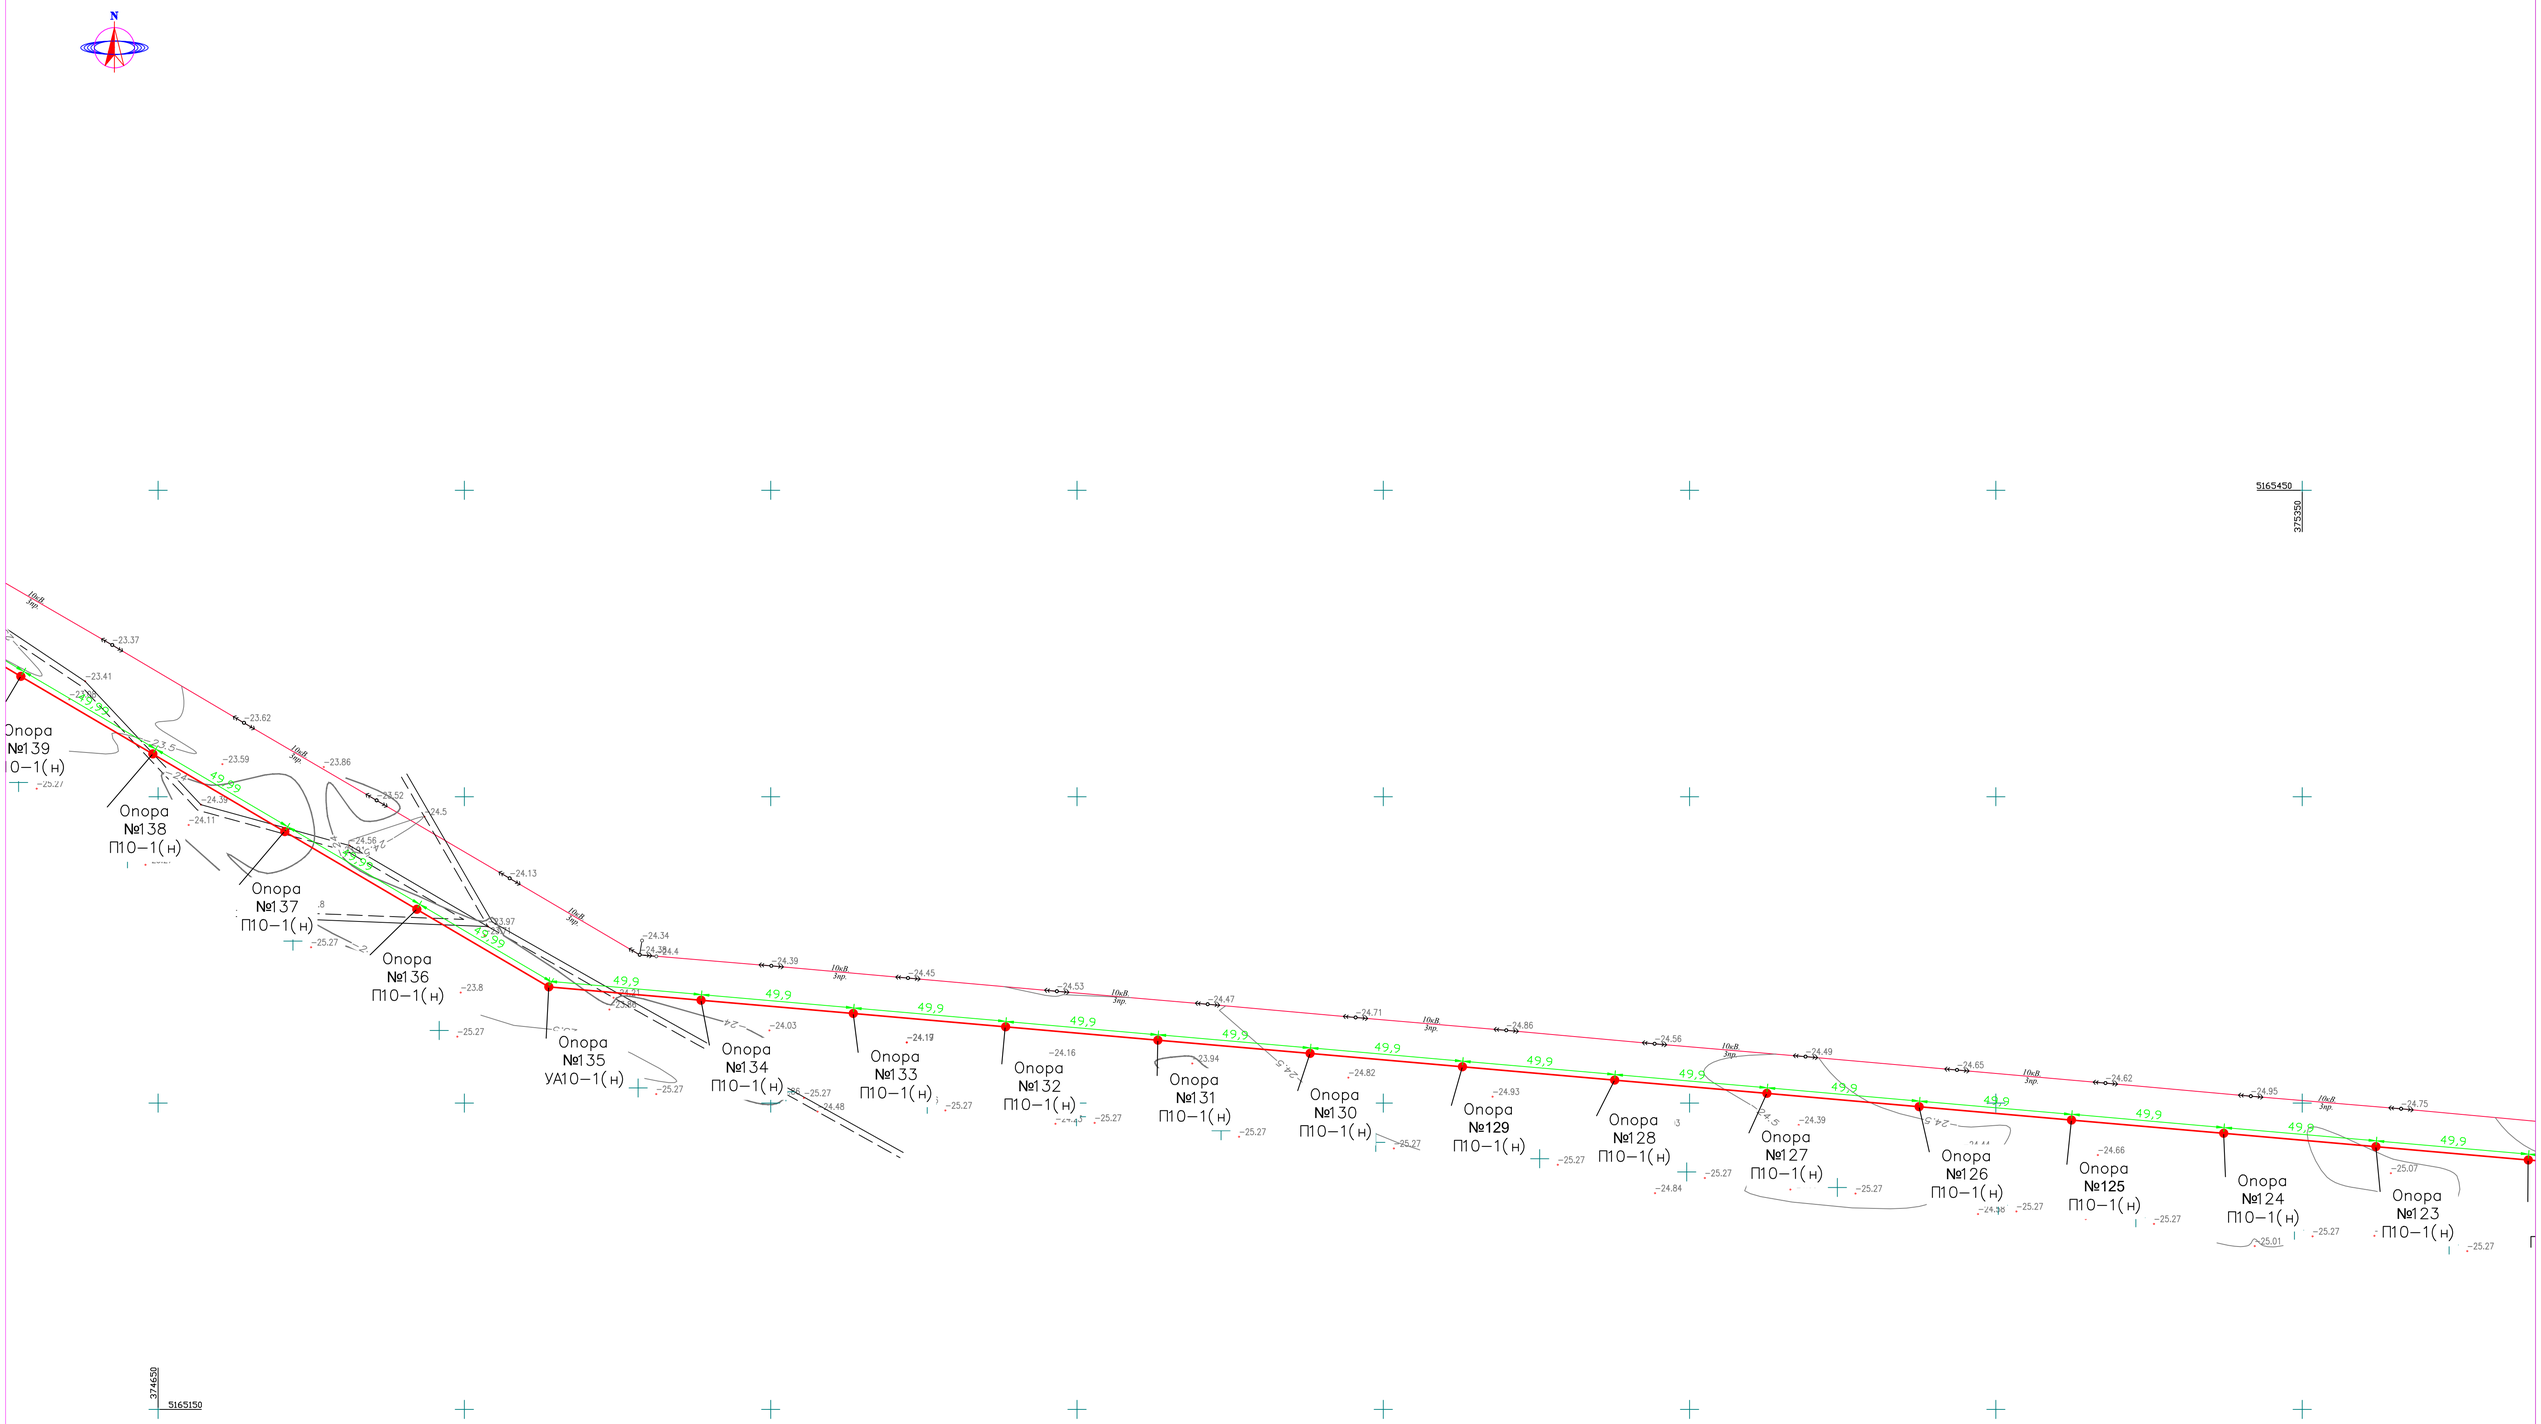

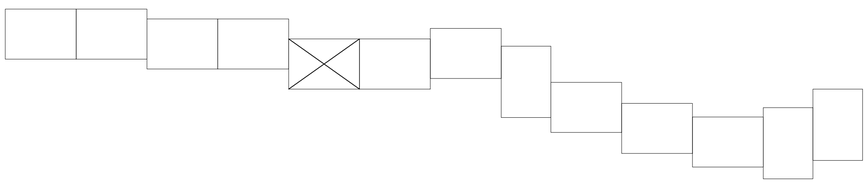

ПРИМЕЧАНИЕ
СИСТЕМА КООРДИНАТ СК-42
СИСТЕМА ВЫСОТ БАЛТИЙСКАЯ

М 1:1000

УСЛОВНЫЕ ОБОЗНАЧЕНИЯ

ВЛ-35/110/10кВ	ПОЛЕВАЯ ДОРОГА
ВЛ-0,4кВ	АСФАЛЬТНАЯ ДОРОГА
КАБЕЛЬ СВЯЗИ	ТРАНСФОРМАТОР КТП
ЭЛЕКТРИЧЕСКИЙ КАБЕЛЬ	ЗАБОР МЕТАЛЛИЧЕСКИЙ
СТОЛБ СВЯЗИ	УРЕЗ ВОДЫ
Тротуар	ДОРОЖНЫЙ ЗНАК
Верхний тротуар	
ВОДОПРОВОД	
ГАЗОПРОВОД	

							НЭС
0							"Разработка проектно-сметной документации на строительство наружных инженерных сетей к 3-х этажным 60 квартирным домам в селе Кадырка Курманазинского района Атырауской области"
ИЗМ.	КОЛ-УЧ	ЛИСТ	N ДОК	ПОДПИСЬ	ДАТА		
РАЗРАБОТАЛ	ЛУКПАНОВ Н.					Электроснабжения	СТАДИЯ: РП; ЛИСТ: 6; ЛИСТОВ: 21
ПРОВЕРИЛ							
ГИП	МУСИН Е.						ТОО SALA ГСЛ №17010994
Н.КОНТР.	КОЙБАГАРОВ						

ФОРМАТ А1

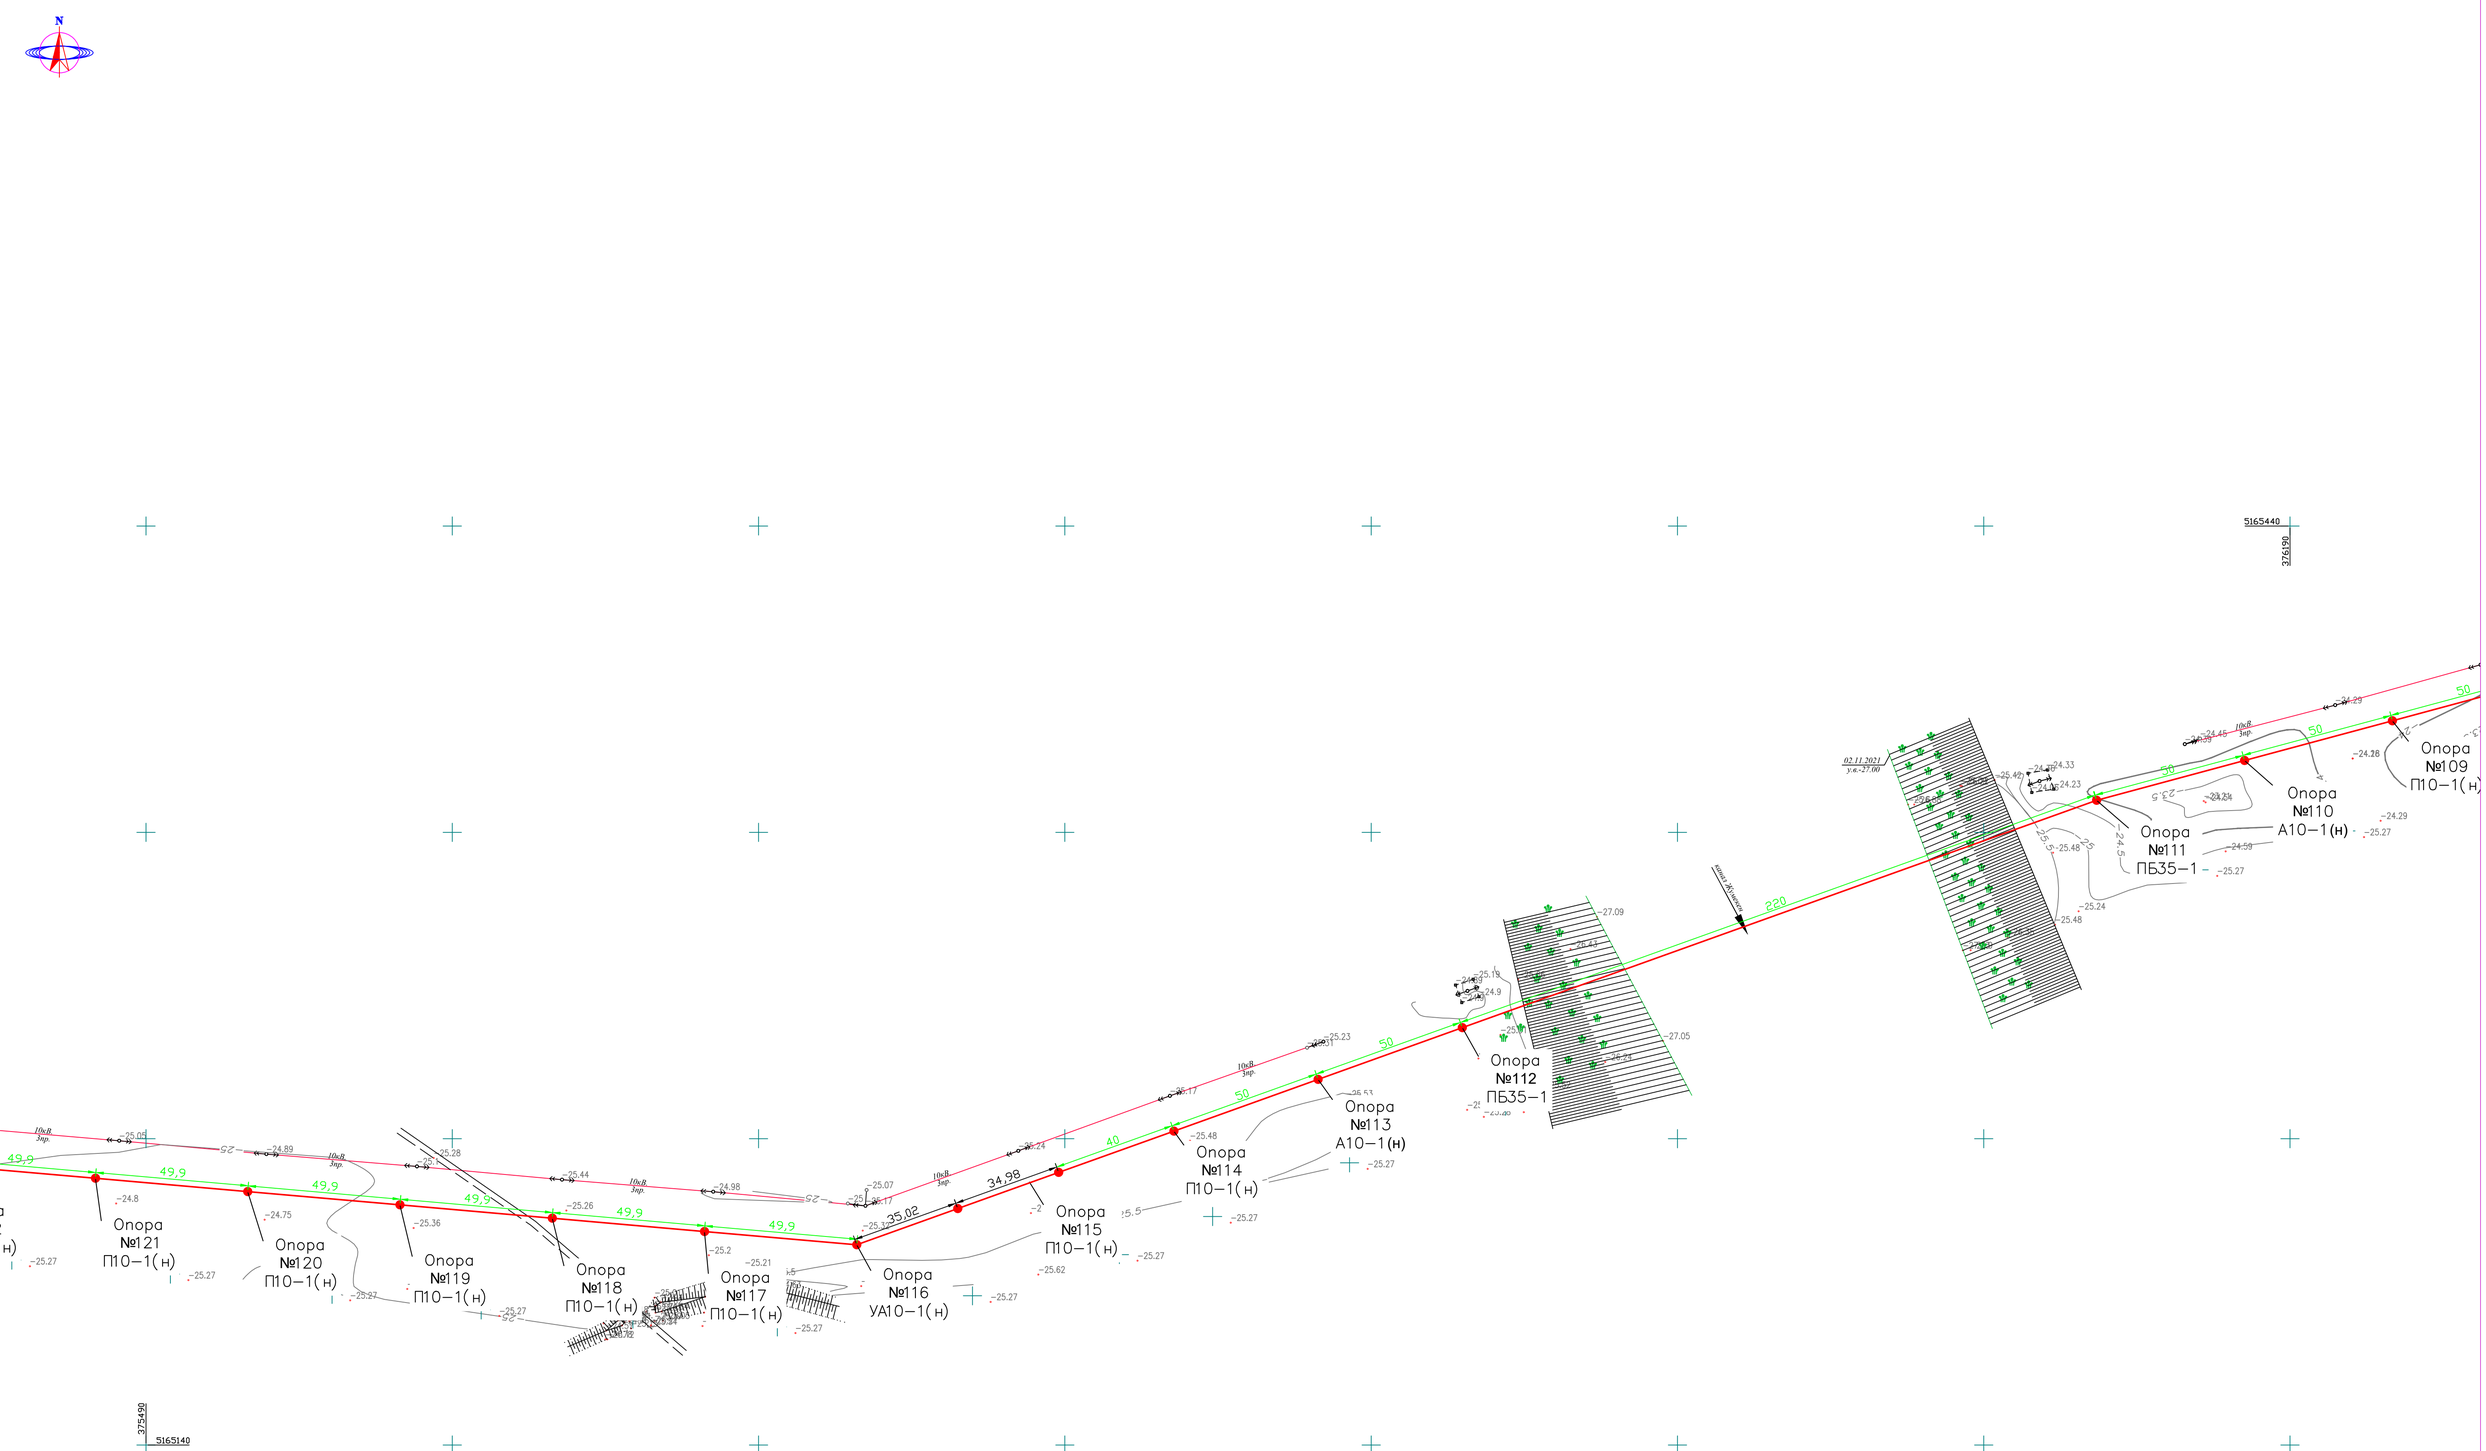

ПРИМЕЧАНИЕ
СИСТЕМА КООРДИНАТ СК-42
СИСТЕМА ВЫСОТ БАЛТИЙСКАЯ

М 1:1000

УСЛОВНЫЕ ОБОЗНАЧЕНИЯ

ВЛ-35/110/10кВ	ПОЛЕВАЯ ДОРОГА
ВЛ-0,4кВ	АСФАЛЬТНАЯ ДОРОГА
КАБЕЛЬ СВЯЗИ	ТРАНСФОРМАТОР КТП
ЭЛЕКТРИЧЕСКИЙ КАБЕЛЬ	ЗАБОР МЕТАЛЛИЧЕСКИЙ
СТОЛБ СВЯЗИ	УРЕЗ ВОДЫ
Тротуар	ДОРОЖНЫЙ ЗНАК
Верхний тротуар	
ВОДОПРОВОД	
ГАЗОПРОВОД	

							НЭС
0							"Разработка проектно–сметной документации на строительство наружных инженерных сетей к 3–х этажным 60 квартирным домам в селе Кадырка Курмангазинского района Атырауской области"
ИЗМ.	КОЛ–УЧ	ЛИСТ	N ДОК	ПОДПИСЬ	ДАТА		
РАЗРАБОТАЛ	ЛУКПАНОВ Н.					Электроснабжения	СТАДИЯ: РП; ЛИСТ: 7; ЛИСТОВ: 21
ПРОВЕРИЛ							
ГИП	МУСИН Е.						ТОО SALA ГСЛ №17010994
Н.КОНТР.	КОЙБАГАРОВ						

ФОРМАТ А1

N

5165680

377020

Опора №96 УА10–1(н)

Опора №97 П10–1(н)

Опора №98 П10–1(н)

Опора №99 П10–1(н)

Опора №100 П10–1(н)

Опора №101 П10–1(н)

Опора №102 П10–1(н)

Опора №103 П10–1(н)

Опора №104 П10–1(н)

Опора №105 П10–1(н)

Опора №106 П10–1(н)

Опора №107 П10–1(н)

Опора №108 П10–1(н)

Опора №95 П10–1(н)

Опора №94 П10–1(н)

Опора №93 П10–1(н)

Опора №92 П10–1(н)

Опора №91 П10–1(н)

376320

5165280

ПРИМЕЧАНИЕ
СИСТЕМА КООРДИНАТ СК-42
СИСТЕМА ВЫСОТ БАЛТИЙСКАЯ

М 1:1000

УСЛОВНЫЕ ОБОЗНАЧЕНИЯ

ВЛ-35/110/10кВ	ПОЛЕВАЯ ДОРОГА
ВЛ-0,4кВ	АСФАЛЬТНАЯ ДОРОГА
КАБЕЛЬ СВЯЗИ	ТРАНСФОРМАТОР
ЭЛЕКТРИЧЕСКИЙ КАБЕЛЬ	ЗАБОР МЕТАЛЛИЧЕСКИЙ
СТОЛБ СВЯЗИ	УРЕЗ ВОДЫ
Тротуар	ДОРОЖНЫЙ ЗНАК
Верхний тротуар	
ВОДОПРОВОД	
ГАЗОПРОВОД	

0							
ИЗМ.	КОЛ–УЧ	ЛИСТ	N°ДОК	ПОДПИСЬ	ДАТА		
РАЗРАБОТАЛ	ЛУКПАНОВ Н.						
ПРОВЕРИЛ							
ГИП	МУСИН Е.						
Н.КОНТР.	КОЙБАГАРОВ						

НЭС

"Разработка проектно–сметной документации на строительство наружных инженерных сетей к 3–х этажным 60 квартирным домам в селе Кадырка Курмангазинского района Атырауской области"

Электроснабжения

СТАДИЯ	ЛИСТ	ЛИСТОВ
РП	8	21

ТОО SALA ГСЛ №17010994

ФОРМАТ А1

N

5165450

377620

Опора №90 П10–1(н)

Опора №89 П10–1(н)

Опора №88 П10–1(н)

Опора №87 П10–1(н)

Опора №86 П10–1(н)

Опора №85 П10–1(н)

Опора №84 А10–1(н)

Опора №83 П10–1(н)

Опора №82 П10–1(н)

Опора №81 П10–1(н)

Опора №80 П10–1(н)

Опора №79 П10–1(н)

Опора №78 П10–1(н)

Опора №77 П10–1(н)

Опора №76 П10–1(

50.02

49.98

50

110кВ 3пр.

10кВ 3пр.

377120

5164850

ПРИМЕЧАНИЕ
СИСТЕМА КООРДИНАТ СК-42
СИСТЕМА ВЫСОТ БАЛТИЙСКАЯ

М 1:1000

УСЛОВНЫЕ ОБОЗНАЧЕНИЯ

- ВЛ-350/110/10кВ
- ВЛ-0,4кВ
- КАБЕЛЬ СВЯЗИ
- ЭЛЕКТРИЧЕСКИЙ КАБЕЛЬ
- СТОЛБ СВЯЗИ
- Тротуар
- Верхний тротуар
- ВОДОПРОВОД
- ГАЗОПРОВОД
- ПОЛЕВАЯ ДОРОГА
- АСФАЛЬТНАЯ ДОРОГА
- КТП — ТРАНСФОРМАТОР
- ЗАБОР МЕТАЛЛИЧЕСКИЙ
- УРЕЗ ВОДЫ
- ДОРОЖНЫЙ ЗНАК

НЭС

"Разработка проектно–сметной документации на строительство наружных инженерных сетей к 3–х этажным 60 квартирным домам в селе Кадырка Курмангазинского района Атырауской области"

ИЗМ.	КОЛ–УЧ	ЛИСТ	N°ДОК	ПОДПИСЬ	ДАТА
0					

РАЗРАБОТАЛ	ЛУКПАНОВ Н.	
ПРОВЕРИЛ		
ГИП	МУСИН Е.	
Н.КОНТР.	КОЙБАГАРОВ	

Электроснабжения

СТАДИЯ	ЛИСТ	ЛИСТОВ
РП	9	21

ТОО SALA ГСЛ №17010994

ФОРМАТ А1

N

5165000

378420

Опора №75 П10–1(н)

Опора №74 П10–1(н)

Опора №73 П10–1(н)

Опора №72 УП10–1(н)

Опора №71 П10–1(н)

Опора №70 П10–1(н)

Опора №69 П10–1(н)

Опора №68 П10–1(н)

Опора №67 П10–1(н)

Опора №66 П10–1(н)

Опора №65 П10–1(н)

Опора №64 П10–1(н)

Опора №63 П10–1(н)

Опора №62 П10–1(н)

Опора №61 П10–1(н)

Опора №60 П10–1(н)

Опора №59 П10–1(н)

377720

5164600

ПРИМЕЧАНИЕ
СИСТЕМА КООРДИНАТ СК-42
СИСТЕМА ВЫСОТ БАЛТИЙСКАЯ

М 1:1000

УСЛОВНЫЕ ОБОЗНАЧЕНИЯ

ВЛ-35/110/10кВ	ПОЛЕВАЯ ДОРОГА
ВЛ-0,4кВ	АСФАЛЬТНАЯ ДОРОГА
КАБЕЛЬ СВЯЗИ	ТРАНСФОРМАТОР
ЭЛЕКТРИЧЕСКИЙ КАБЕЛЬ	ЗАБОР МЕТАЛЛИЧЕСКИЙ
СТОЛБ СВЯЗИ	УРЕЗ ВОДЫ
Тротуар / Верхний тротуар	ДОРОЖНЫЙ ЗНАК
ВОДОПРОВОД	
ГАЗОПРОВОД	

							НЭС
0							"Разработка проектно–сметной документации на строительство наружных инженерных сетей к 3–х этажным 60 квартирным домам в селе Кадырка Курманазинского района Атырауской области"
ИЗМ.	КОЛ–УЧ	ЛИСТ	N ДОК	ПОДПИСЬ	ДАТА		
РАЗРАБОТАЛ	ЛУКПАНОВ Н.					Электроснабжения	СТАДИЯ: РП; ЛИСТ: 10; ЛИСТОВ: 21
ПРОВЕРИЛ							
ГИП	МУСИН Е.						ТОО SALA ГСЛ №17010994
Н.КОНТР.	КОЙБАГАРОВ						

ФОРМАТ А1

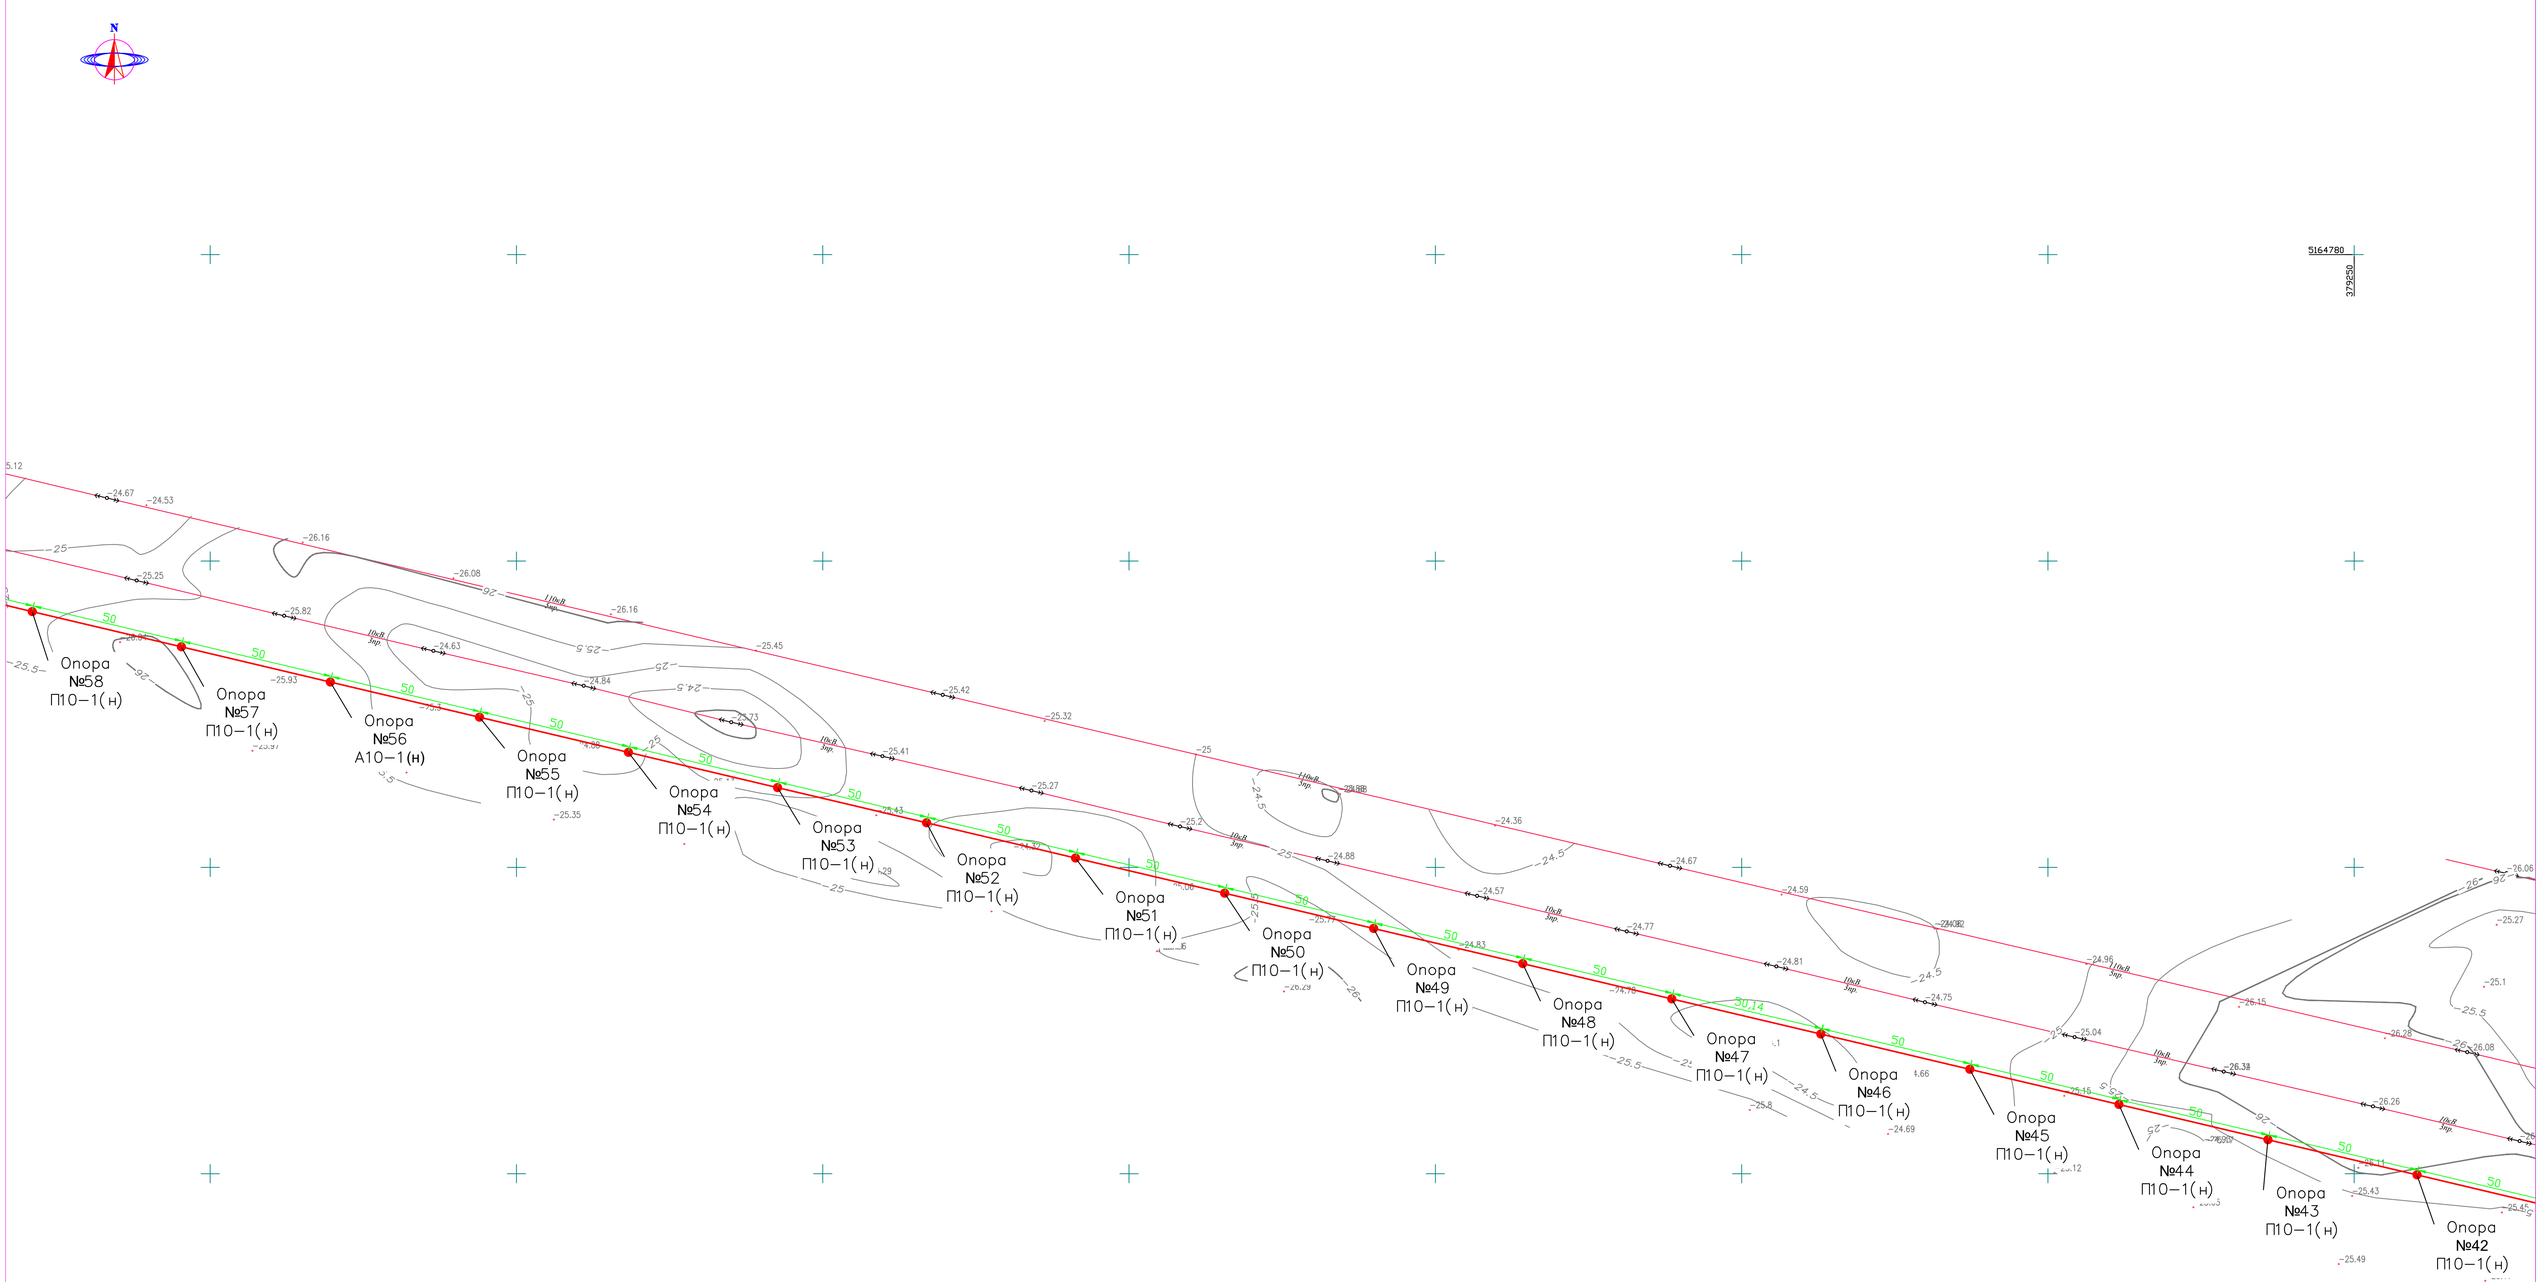

ПРИМЕЧАНИЕ
СИСТЕМА КООРДИНАТ СК-42
СИСТЕМА ВЫСОТ БАЛТИЙСКАЯ

М 1:1000

УСЛОВНЫЕ ОБОЗНАЧЕНИЯ

- ВЛ-35/110/10кВ
- ВЛ-0,4кВ
- КАБЕЛЬ СВЯЗИ
- ЭЛЕКТРИЧЕСКИЙ КАБЕЛЬ
- СТОЛБ СВЯЗИ
- Тротуар
- Верхний тротуар
- ВОДОПРОВОД
- ГАЗОПРОВОД
- ПОЛЕВАЯ ДОРОГА
- АСФАЛЬТНАЯ ДОРОГА
- КТП — ТРАНСФОРМАТОР
- ЗАБОР МЕТАЛЛИЧЕСКИЙ
- УРЕЗ ВОДЫ
- ДОРОЖНЫЙ ЗНАК

							НЭС
0							"Разработка проектно–сметной документации на строительство наружных инженерных сетей к 3–х этажным 60 квартирным домам в селе Кадырка Курмангазинского района Атырауской области"
ИЗМ.	КОЛ–УЧ	ЛИСТ	N ДОК	ПОДПИСЬ	ДАТА		
РАЗРАБОТАЛ	ЛУКПАНОВ Н.					Электроснабжения	СТАДИЯ: РП; ЛИСТ: 11; ЛИСТОВ: 21
ПРОВЕРИЛ							
ГИП	МУСИН Е.						ТОО SALA ГСЛ №17010994
Н.КОНТР.	КОЙБАГАРОВ						

ФОРМАТ А1

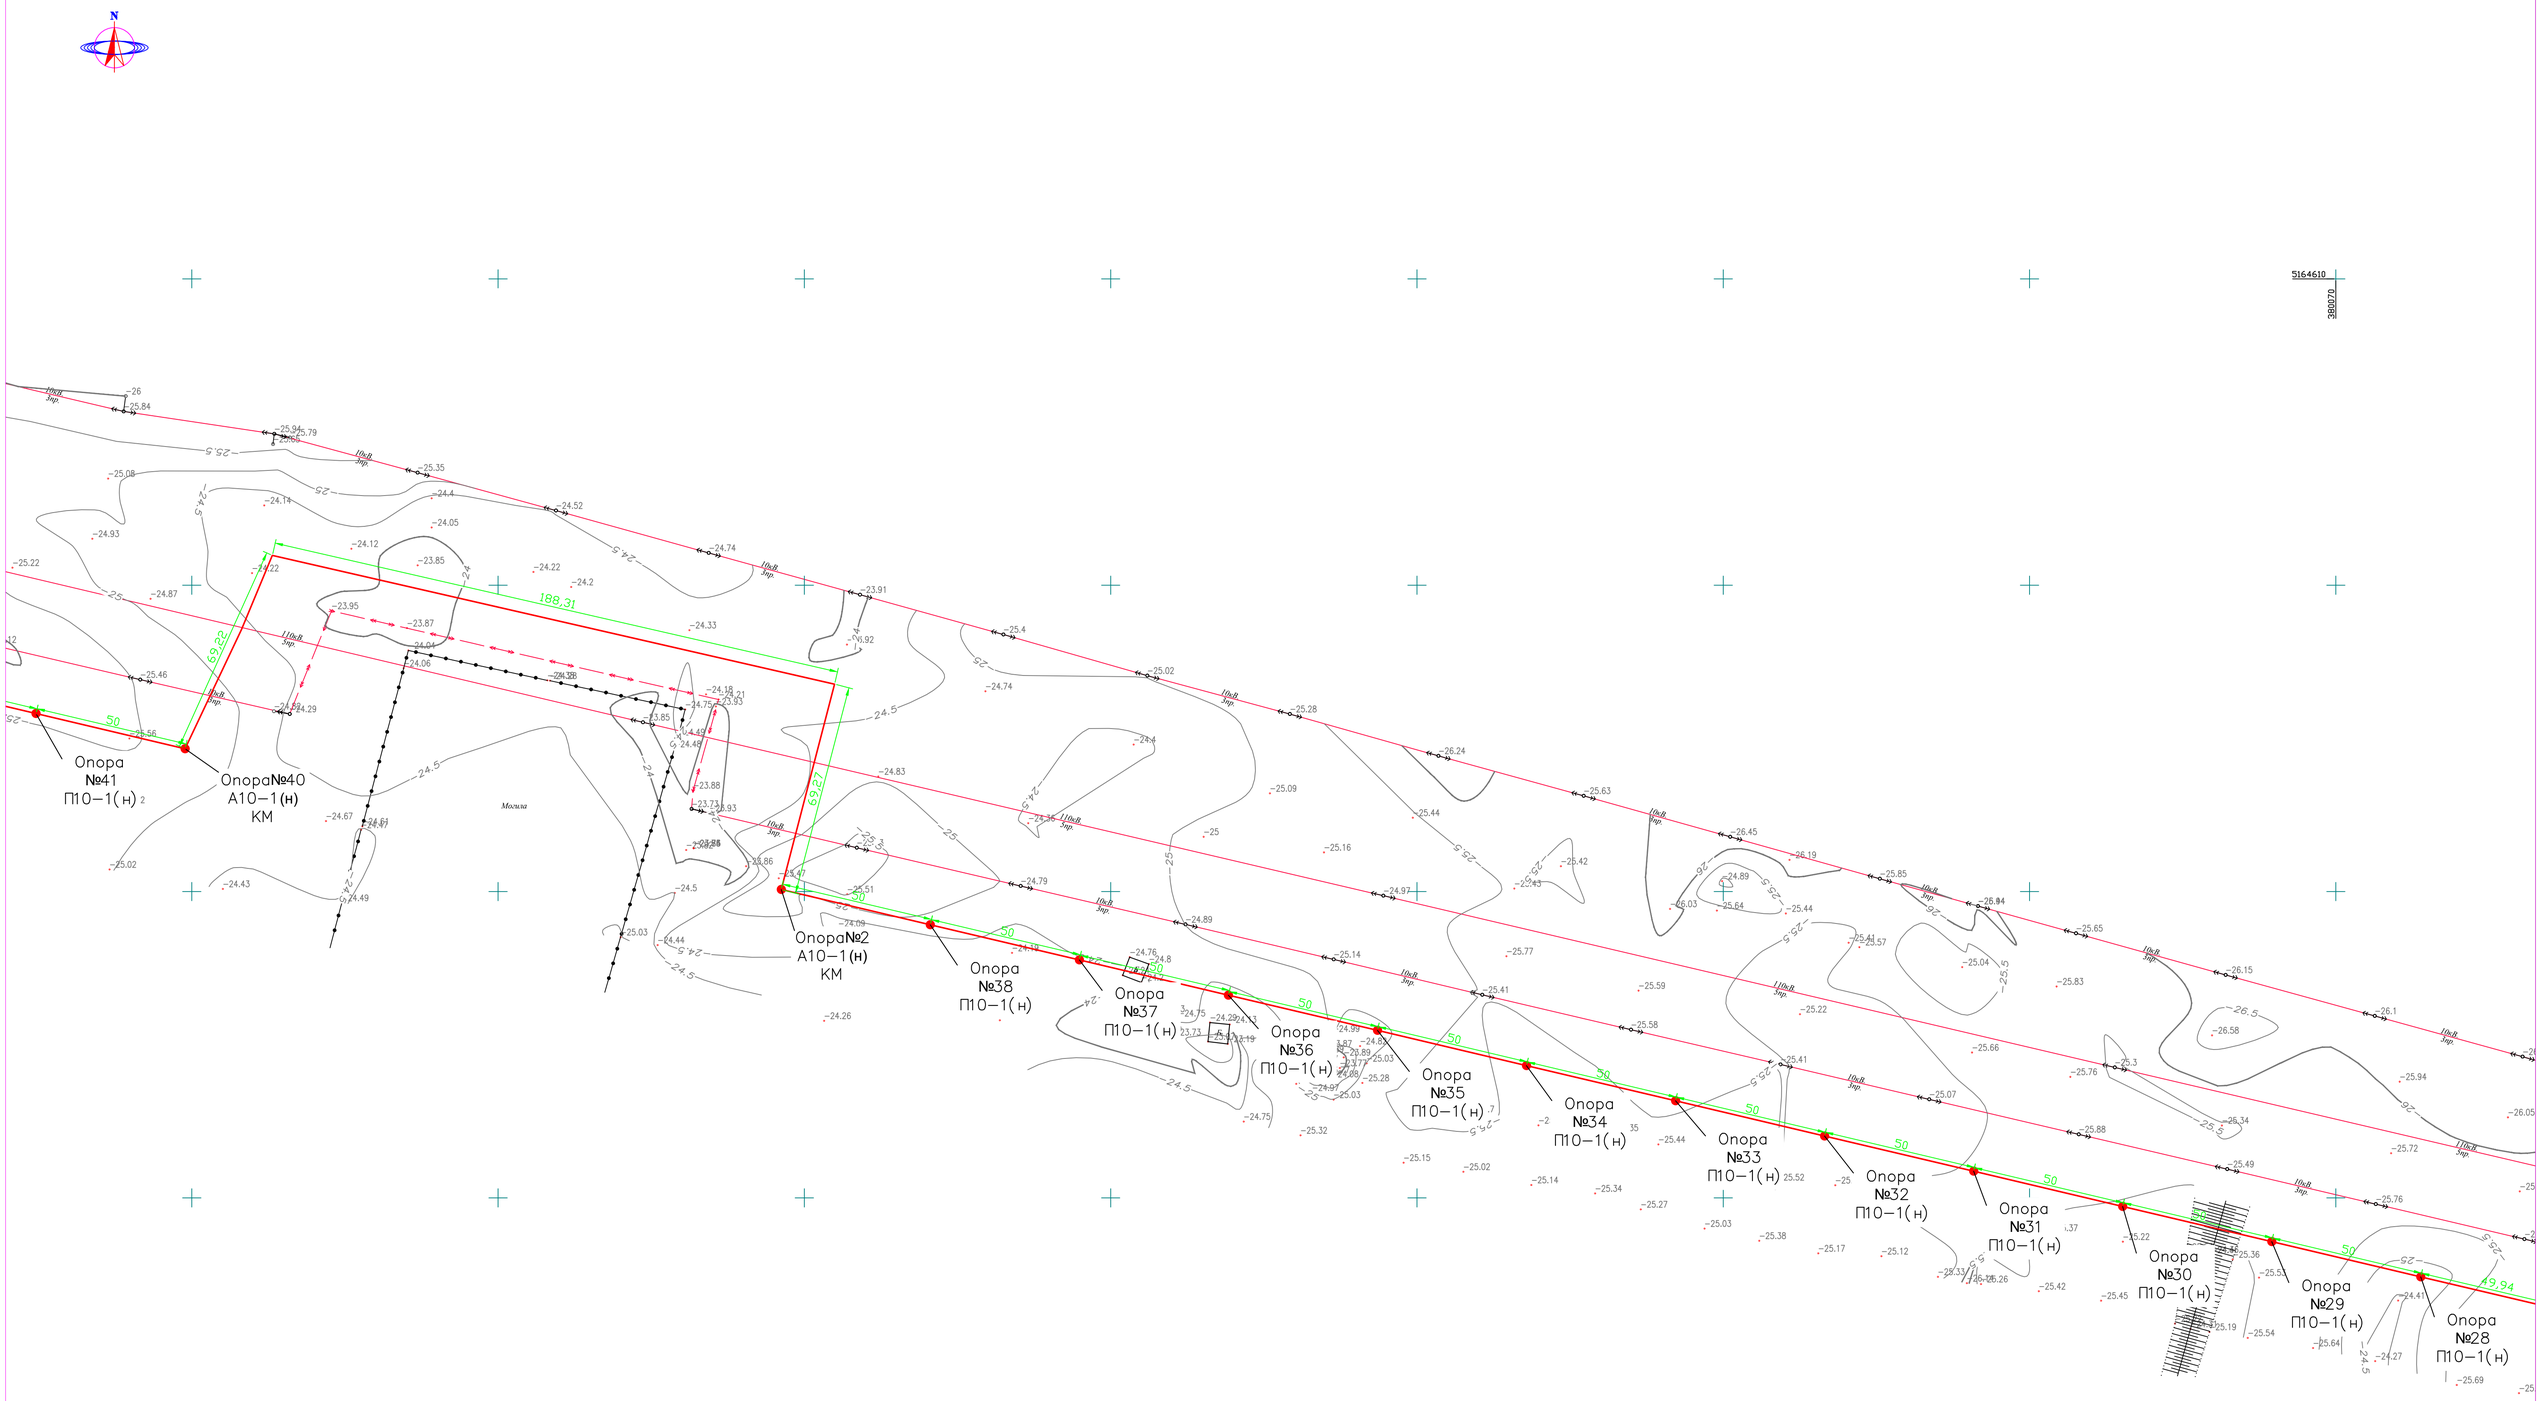

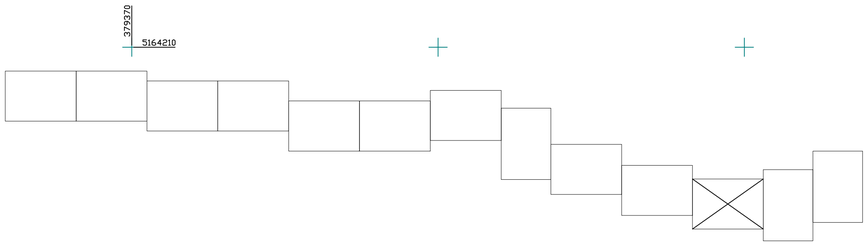

ПРИМЕЧАНИЕ
СИСТЕМА КООРДИНАТ СК-42
СИСТЕМА ВЫСОТ БАЛТИЙСКАЯ

М 1:1000

УСЛОВНЫЕ ОБОЗНАЧЕНИЯ

- ВЛ-35/110/10кВ
- ВЛ-0,4кВ
- КАБЕЛЬ СВЯЗИ
- ЭЛЕКТРИЧЕСКИЙ КАБЕЛЬ
- СТОЛБ СВЯЗИ
- Тротуар
- Верхний тротуар
- ВОДОПРОВОД
- ГАЗОПРОВОД
- ПОЛЕВАЯ ДОРОГА
- АСФАЛЬТНАЯ ДОРОГА
- КТП — ТРАНСФОРМАТОР
- ЗАБОР МЕТАЛЛИЧЕСКИЙ
- УРЕЗ ВОДЫ
- ДОРОЖНЫЙ ЗНАК

							НЭС
0							"Разработка проектно-сметной документации на строительство наружных инженерных сетей к 3-х этажным 60 квартирным домам в селе Кадырка Курмангазинского района Атырауской области"
ИЗМ.	КОЛ-УЧ	ЛИСТ	N ДОК	ПОДПИСЬ	ДАТА		
РАЗРАБОТАЛ	ЛУКПАНОВ Н.					Электроснабжения	СТАДИЯ: РП; ЛИСТ: 12; ЛИСТОВ: 21
ПРОВЕРИЛ							
ГИП	МУСИН Е.						ТОО SALA ГСЛ №17010994
Н.КОНТР.	КОЙБАГАРОВ						

ФОРМАТ А1

N

5164550

380690

Тротуар отсут

Опора №27 П10–1(н)

Опора №26 П10–1(н)

Опора №25 П10–1(н)

Опора №24 П10–1(н)

Опора №23 П10–1(н)

Опора №22 П10–1(н)

Опора №21 УА10–1

Опора №20 П10–1(н)

Опора №19 П10–1(н)

Опора №18 П10–1(н)

Опора №17 УА10–1

Опора №16 П10–1(н)

10кВ 3пр.

110кВ 3пр.

50,04 50,04 50,02 50,08 50 50 50 39,35 35 50 50 50 50

380190

5164150

ПРИМЕЧАНИЕ
СИСТЕМА КООРДИНАТ СК-42
СИСТЕМА ВЫСОТ БАЛТИЙСКАЯ

М 1:1000

УСЛОВНЫЕ ОБОЗНАЧЕНИЯ

ВЛ-350/110/10кВ	ПОЛЕВАЯ ДОРОГА
ВЛ-0,4кВ	АСФАЛЬТНАЯ ДОРОГА
КАБЕЛЬ СВЯЗИ	ТРАНСФОРМАТОР
ЭЛЕКТРИЧЕСКИЙ КАБЕЛЬ	ЗАБОР МЕТАЛЛИЧЕСКИЙ
СТОЛБ СВЯЗИ	УРЕЗ ВОДЫ
Тротуар	ДОРОЖНЫЙ ЗНАК
Верхний тротуар	
ВОДОПРОВОД	
ГАЗОПРОВОД	

НЭС

"Разработка проектно–сметной документации на строительство наружных инженерных сетей к 3–х этажным 60 квартирным домам в селе Кадырка Курмангазинского района Атырауской области"

ИЗМ.	КОЛ–У	ЛИСТ	N°ДОК	ПОДПИСЬ	ДАТА
0					
РАЗРАБОТАЛ		ЛУКПАНОВ Н.			
ПРОВЕРИЛ					
ГИП		МУСИН Е.			
Н.КОНТР.		КОЙБАГАРОВ			

Электроснабжения

СТАДИЯ	ЛИСТ	ЛИСТОВ
РП	13	21

ТОО SALA ГСЛ №17010994

ФОРМАТ А1

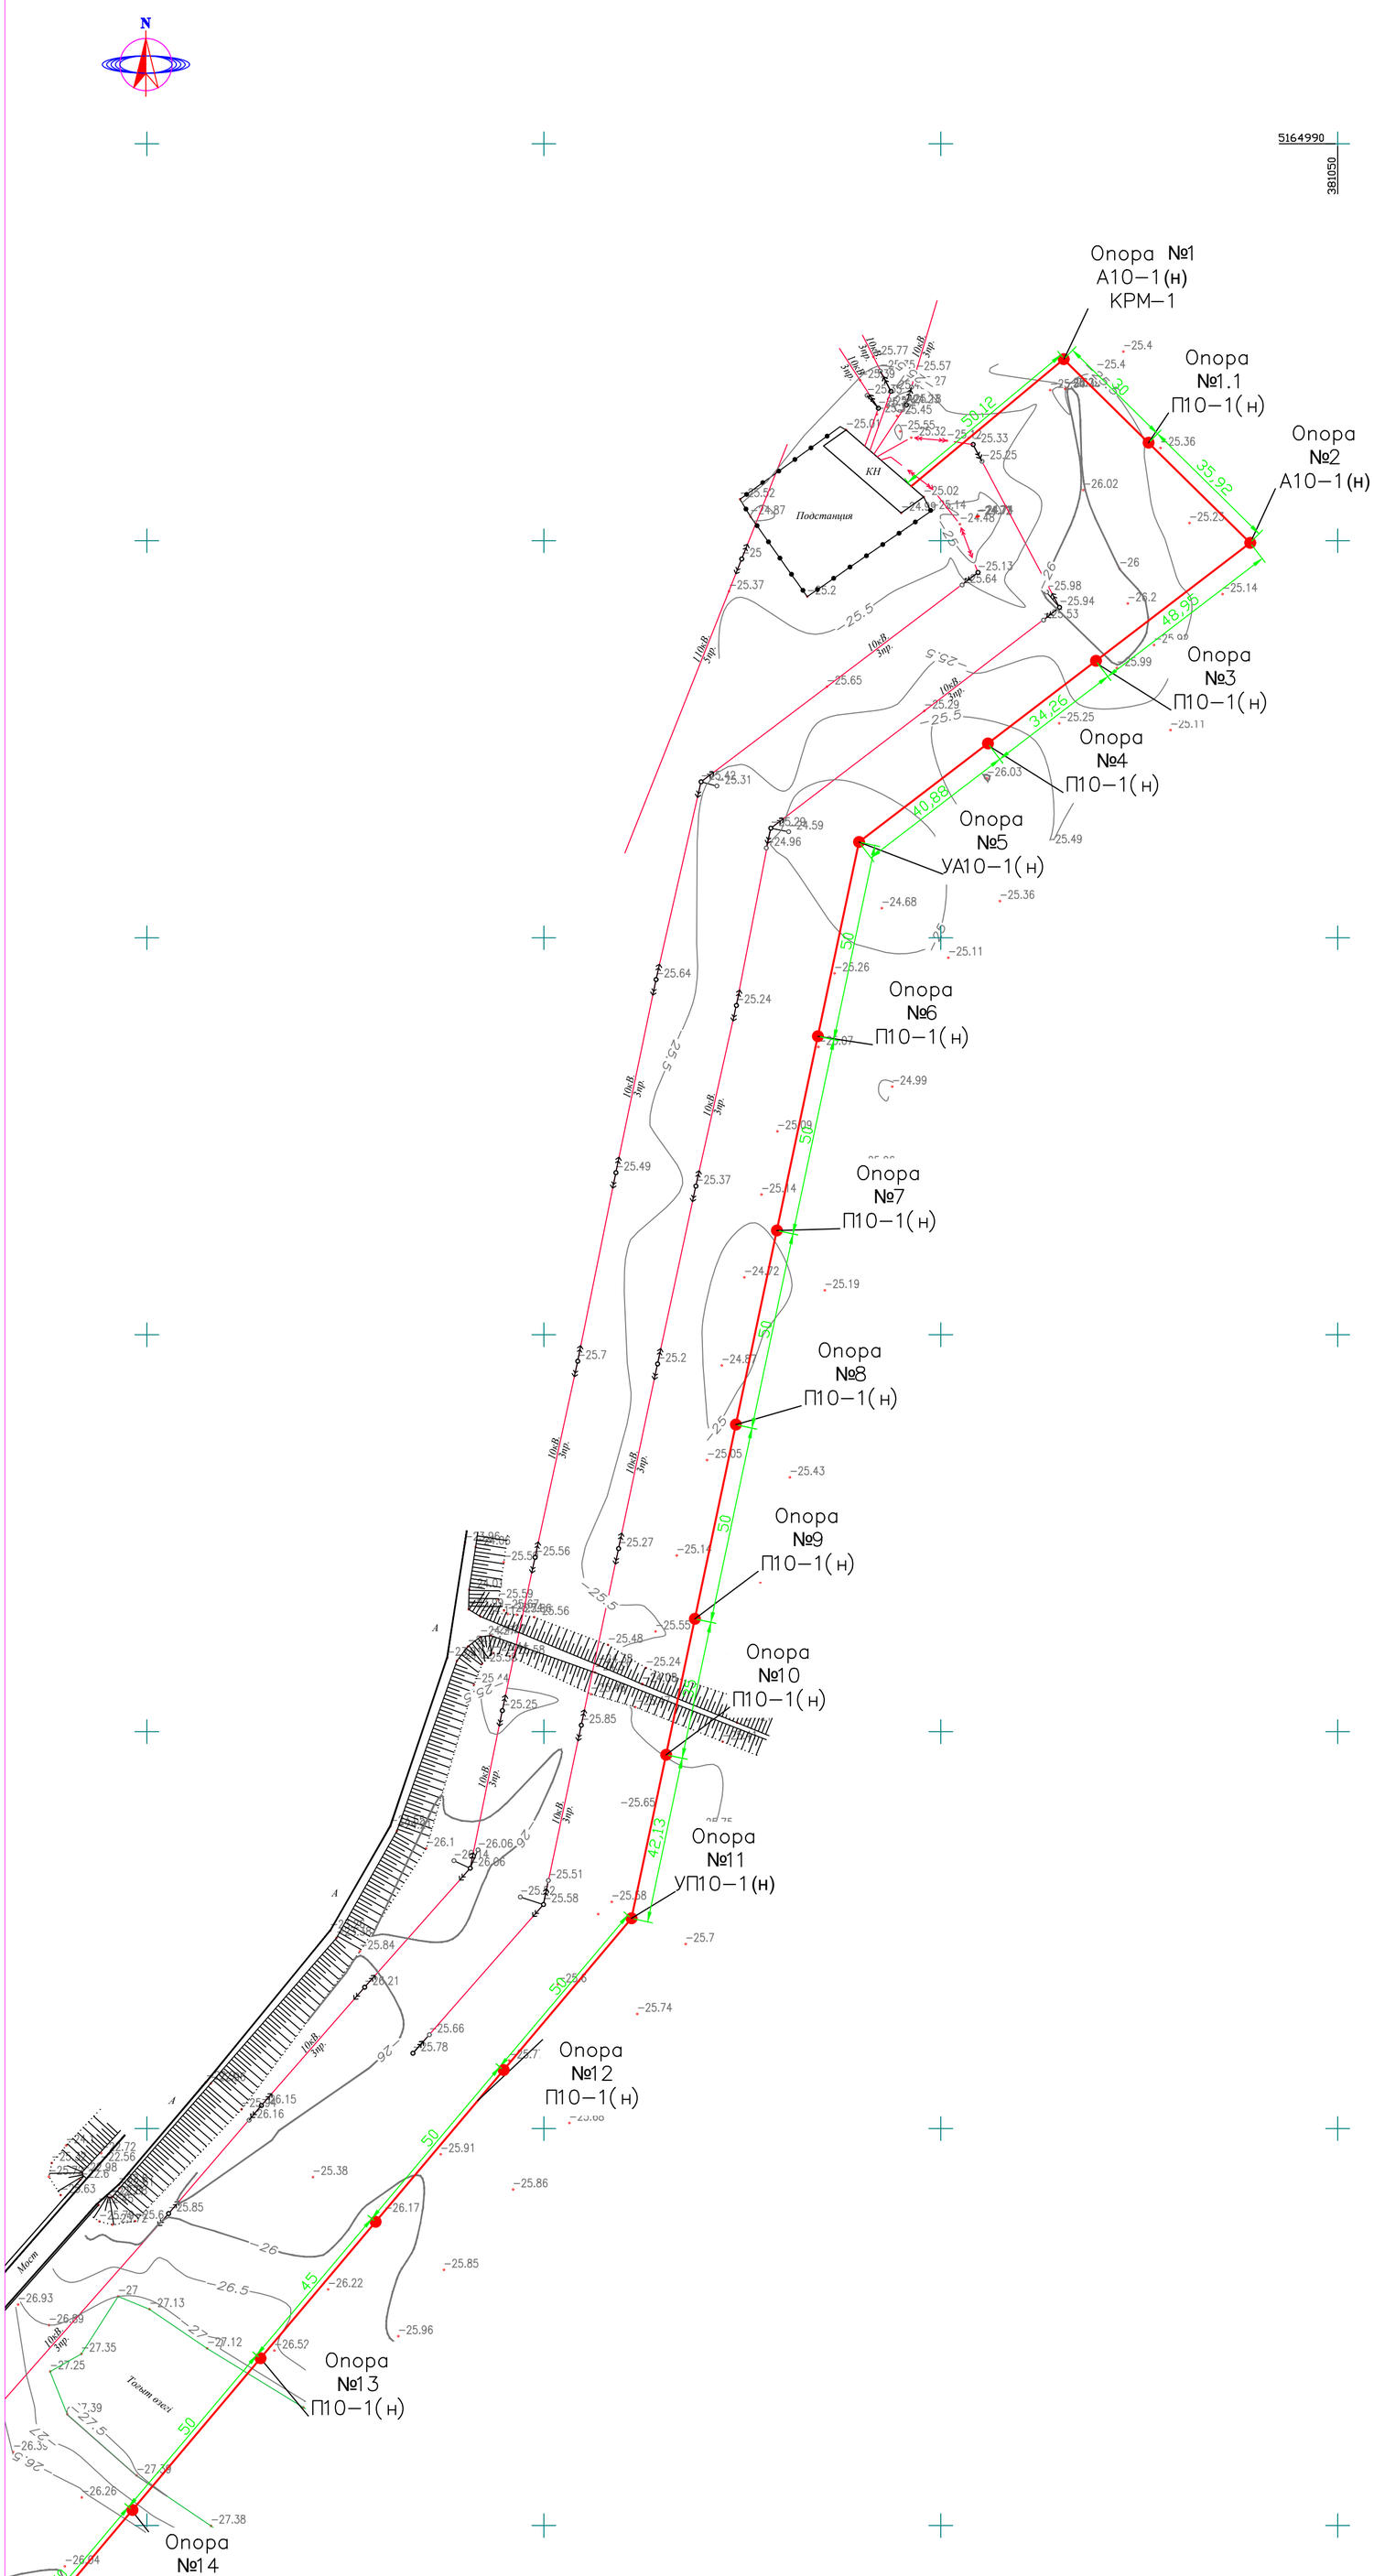

ПРИМЕЧАНИЕ
СИСТЕМА КООРДИНАТ СК-42
СИСТЕМА ВЫСОТ БАЛТИЙСКАЯ

М 1:1000

УСЛОВНЫЕ ОБОЗНАЧЕНИЯ

ВЛ-350/110/10кВ	ПОЛЕВАЯ ДОРОГА
ВЛ-0,4кВ	АСФАЛЬТНАЯ ДОРОГА
КАБЕЛЬ СВЯЗИ	ТРАНСФОРМАТОР
ЭЛЕКТРИЧЕСКИЙ КАБЕЛЬ	ЗАБОР МЕТАЛЛИЧЕСКИЙ
СТОЛБ СВЯЗИ	УРЕЗ ВОДЫ
Тротуар	ДОРОЖНЫЙ ЗНАК
Верхний тротуар	
ВОДОПРОВОД	
ГАЗОПРОВОД	

НЭС

"Разработка проектно–сметной документации на строительство наружных инженерных сетей к 3–х этажным 60 квартирным домам в селе Кадырка Курмангазинского района Атырауской области"

ИЗМ.	КОЛ–УЧ	ЛИСТ	N*ДОК	ПОДПИСЬ	ДАТА
0					

РАЗРАБОТАЛ	ЛУКПАНОВ Н.	
ПРОВЕРИЛ		
ГИП	МУСИН Е.	
Н.КОНТР.	КОЙБАГАРОВ	

Электроснабжения

СТАДИЯ	ЛИСТ	ЛИСТОВ
РП	14	21

ТОО SALA ГСЛ №17010994

ФОРМАТ А1

ПЛАН ФУНДАМЕНТА ДЛЯ ШКАФА КРН–IV–10
М1:50

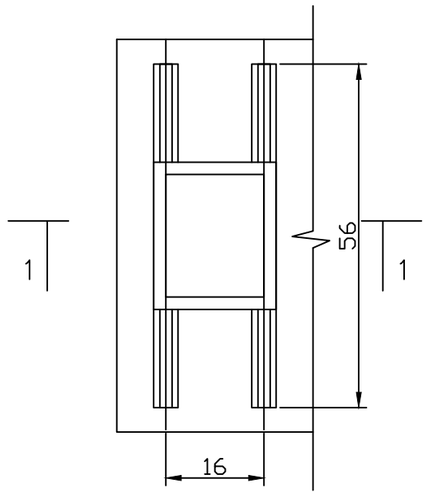

1–1
М1:50

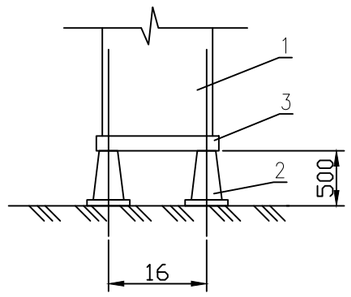

УЗЕЛ А
М1:10

РАМА Р–1
М1:50

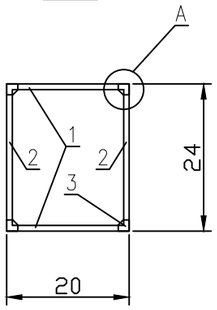

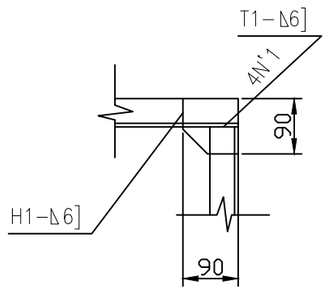

ПОЗ. 3
М1:10

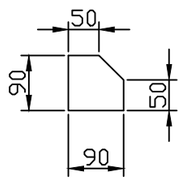

						НЭС
0						"Разработка проектно–сметной документации на строительство наружных инженерных сетей к 3–х этажным 60 квартирным домам в селе Кадырка Курмангазинского района Атырауской области"
ИЗМ.	КОЛ–УЧ	ЛИСТ	N*ДОК	ПОДПИСЬ	ДАТА	
РАЗРАБОТАЛ		ЛУКПАНОВ Н.				Электроснабжения
ПРОВЕРИЛ						
ГИП		МУСИН Е.				План фундамента под шкаф КРН–IV–10. М1:50
Н.КОНТР.		КОЙБАГАРОВ				

СТАДИЯ	ЛИСТ	ЛИСТОВ
РП	15	21

ТОО SALA ГСЛ №17010994

Формат А3

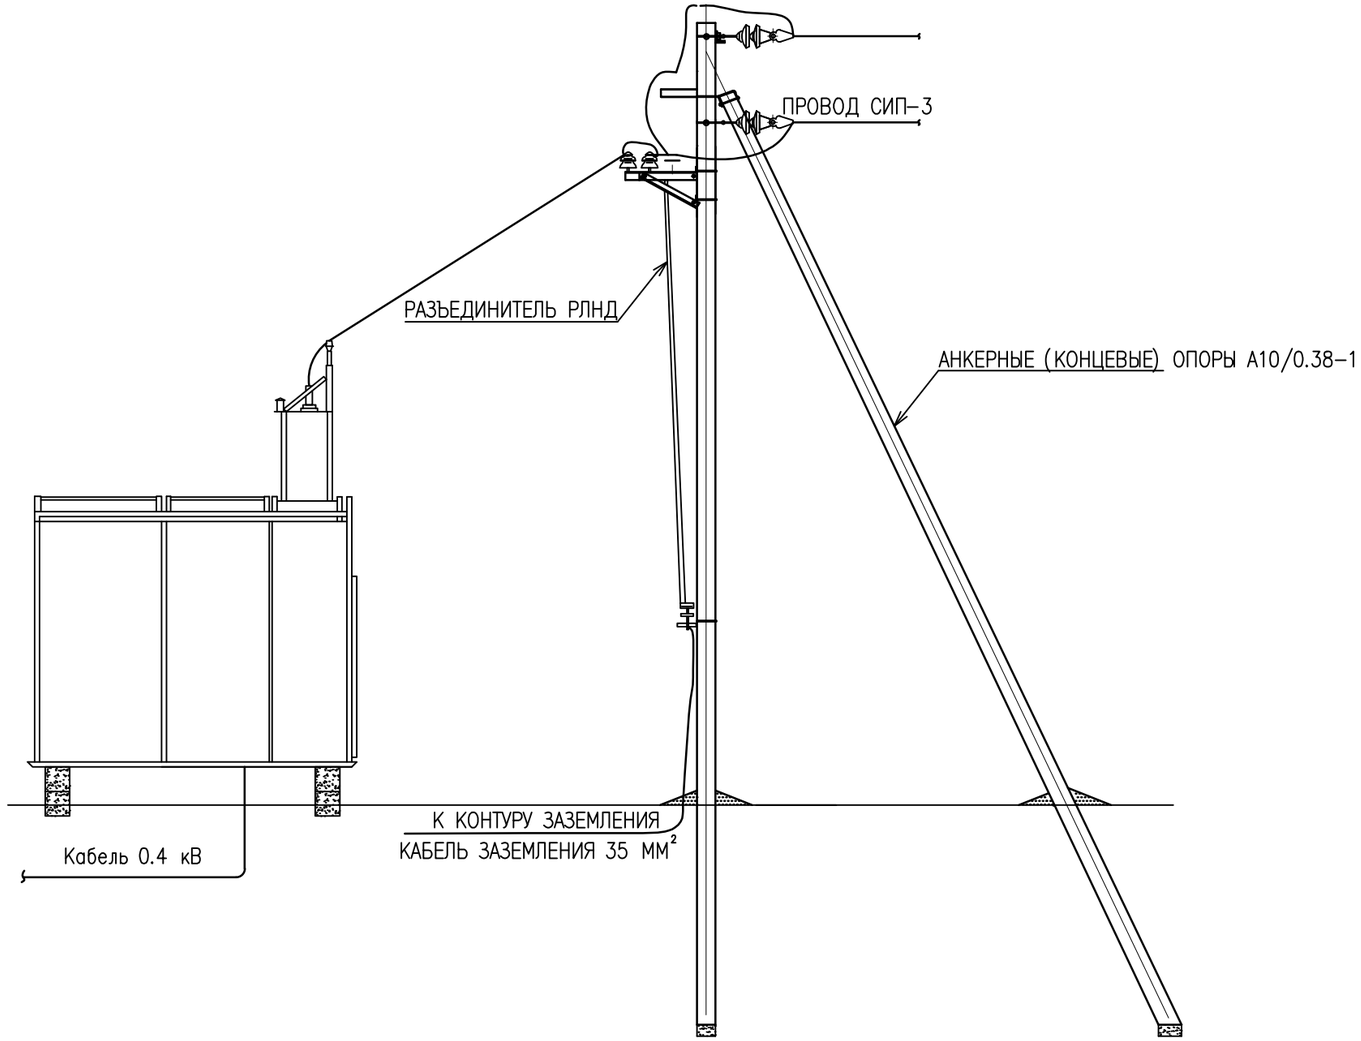

СХЕМА КОМПЛЕКТНОЙ ПОДСТАНЦИИ

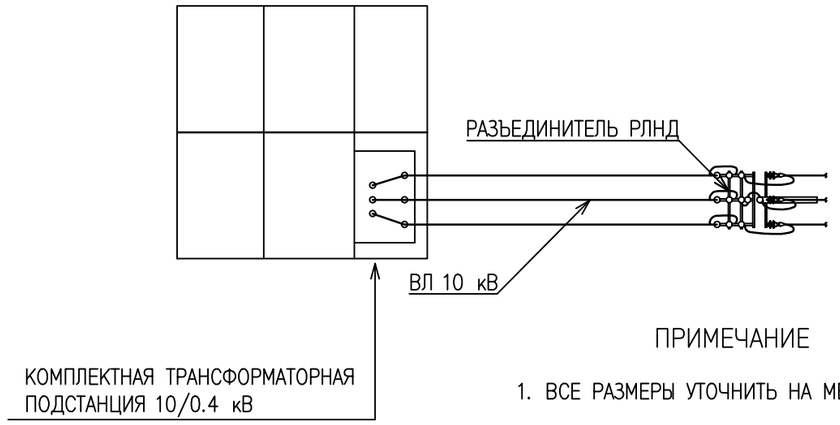

ПРИМЕЧАНИЕ

1. ВСЕ РАЗМЕРЫ УТОЧНИТЬ НА МЕСТЕ МОНТАЖА.

						НЭС
						"Разработка проектно-сметной документации на строительство наружных инженерных сетей к 3-х этажным 60 квартирным домам в селе Кадырка Курмангазинского района Атырауской области"
0						
ИЗМ.	КОЛ-УЧ	ЛИСТ	N°ДОК	ПОДПИСЬ	ДАТА	
РАЗРАБОТАЛ		ЛУКПАНОВ Н.				Электроснабжения — СТАДИЯ: РП; ЛИСТ: 16; ЛИСТОВ: 21
ПРОВЕРИЛ						
ГИП		МУСИН Е.				Схема подключения КТПНГ
Н.КОНТР.		КОЙБАГАРОВ				ТОО SALA ГСЛ №17010994

Формат А3

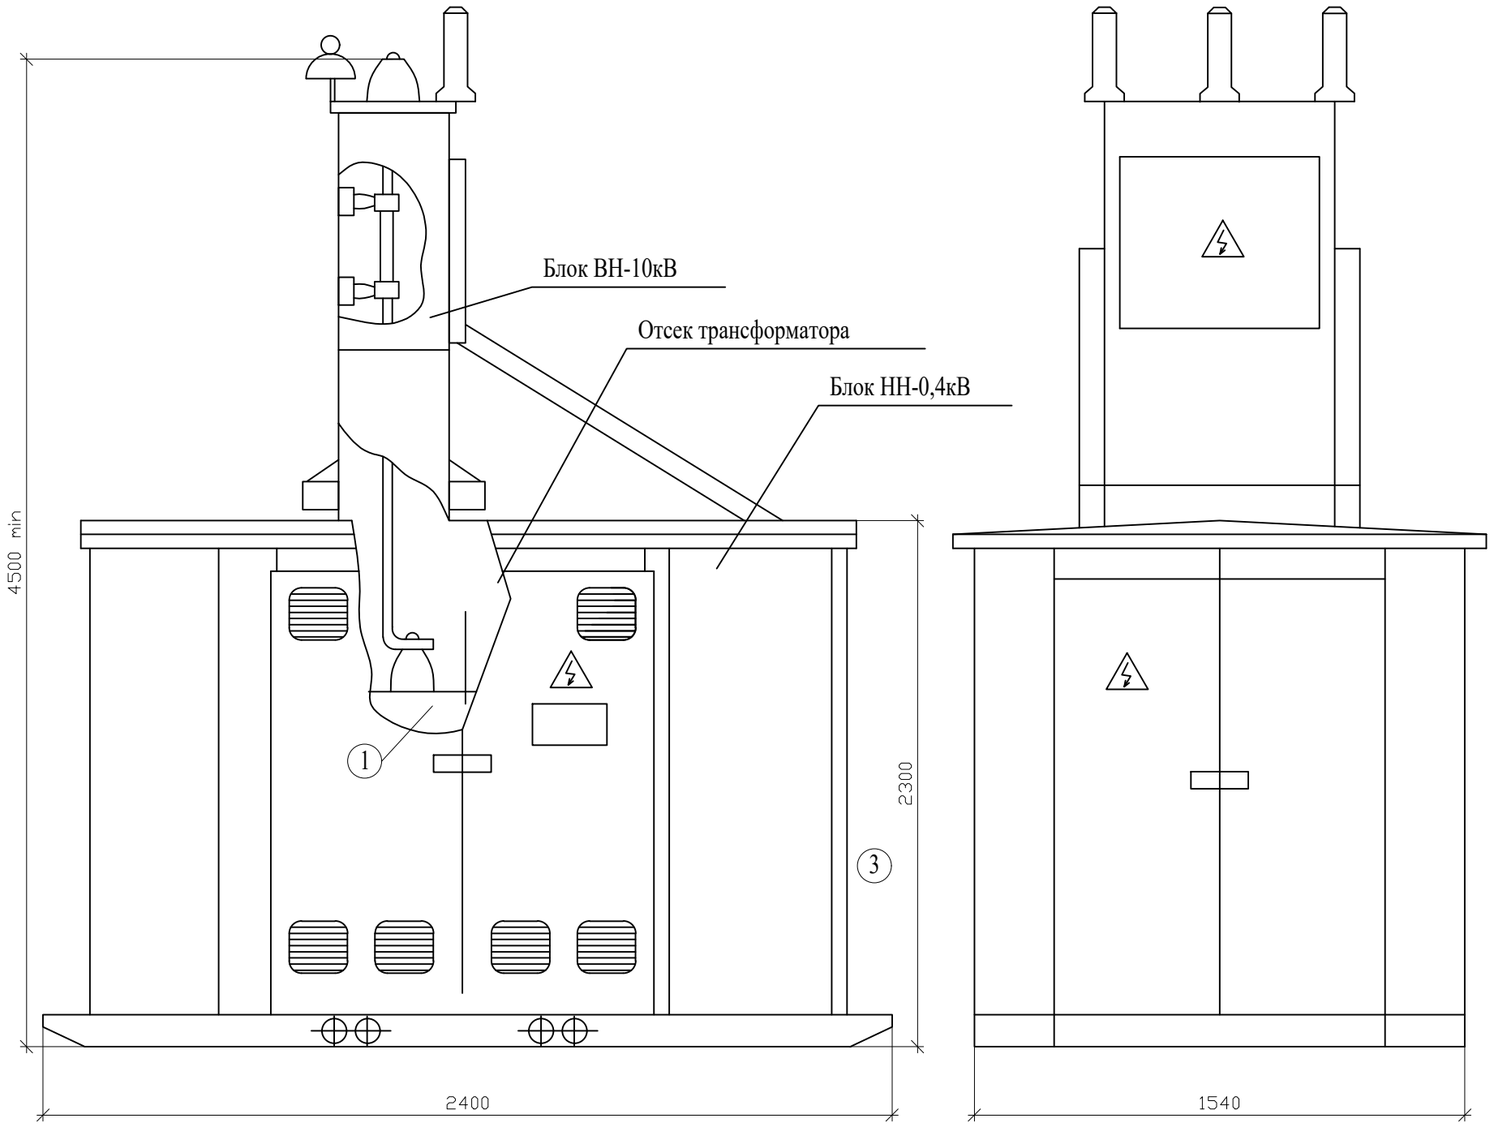

						НЭС
						"Разработка проектно-сметной документации на строительство наружных инженерных сетей к 3-х этажным 60 квартирным домам в селе Кадырка Курмангазинского района Атырауской области"
0						
ИЗМ.	КОЛ-УЧ	ЛИСТ	N°ДОК	ПОДПИСЬ	ДАТА	
РАЗРАБОТАЛ		ЛУКПАНОВ Н.				Электроснабжения
ПРОВЕРИЛ						
ГИП		МУСИН Е.				Общий вид КТПНГ
Н.КОНТР.		КОЙБАГАРОВ				

СТАДИЯ	ЛИСТ	ЛИСТОВ
РП	17	21

ТОО SALA ГСЛ №17010994

Формат А3

ФАСАД 1–2

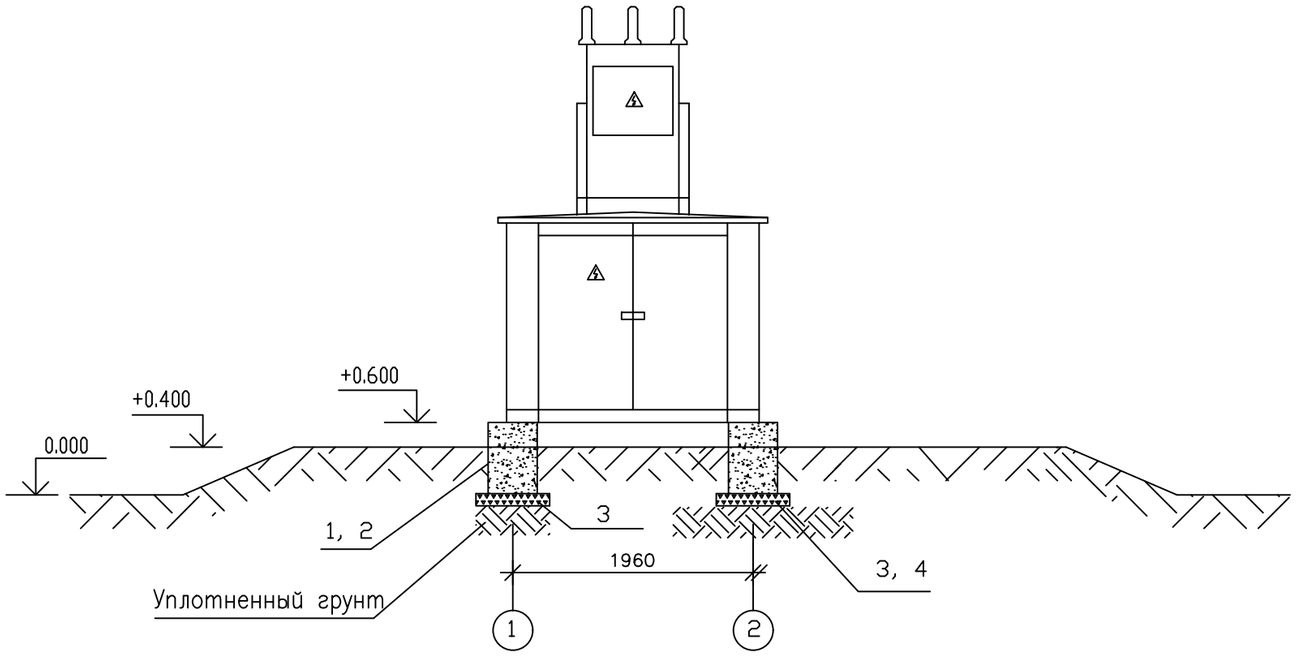

ВИД СВЕРХУ

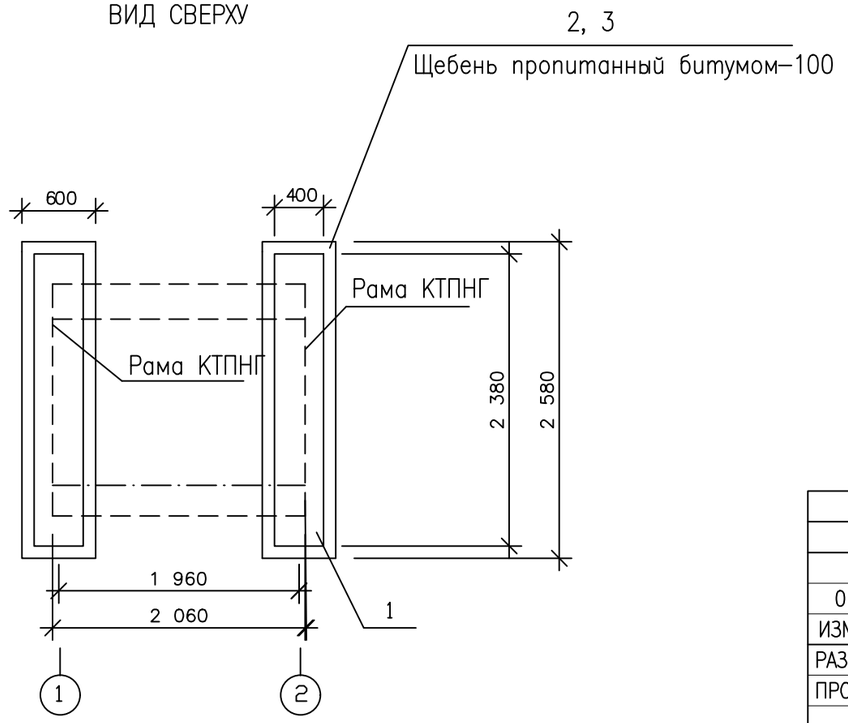

ПРИМЕЧАНИЯ

1. Бетон для железобетонных конструкций плотный сульфатостойкий по водонепроницаемости W6.
2. Все бетонные поверхности, соприкасающиеся с грунтом, обмазать эмалью ЭП–733 по грунтовке лаком ЭП 55.
3. Способ крепления рамы КТПНГ к фундаментам выполняется согласно заводской инструкции по монтажу и установке.
4. Район строительства со следующими природно–климатическими условиями:
– климат района для строительства – IVГ;
– расчетная зимняя температура до –31°С;
– вес снегового покрова – 50кг/м2;
– скоростной напор ветра – 38кг/м2;
– сейсмичность – до 8 баллов;
Рельеф территории спокойный;
Грунты в основаниях фундаментов непросадочные, сухие, непучинистые, со следующими нормативными характеристиками:
– уголь внутренного трения– 21°;
– удельное сцепление грунта– 0.05кг/см2;
– удельный вес грунта– 1.63т/м3;
Грунтовые воды скрыты в глубине– 1,5м.

СПЕЦИФИКАЦИЯ

Поз.	Обозначение	Наименование	Кол.	Вес ед. кг.	Объем м3
1	ГОСТ 13579–78*	Фунд. блок ФБС24.4.6–Т	2	1300	0,272
3		Щебень			0,6
4		Битум			0,150

						НЭС	
						"Разработка проектно–сметной документации на строительство наружных инженерных сетей к 3–х этажным 60 квартирным домам в селе Кадырка Курмангазинского района Атырауской области"	
0							
ИЗМ.	КОЛ–УЧ	ЛИСТ	N°ДОК	ПОДПИСЬ	ДАТА		
РАЗРАБОТАЛ		ЛУКПАНОВ Н.				Электроснабжения	СТАДИЯ: РП; ЛИСТ: 18; ЛИСТОВ: 21
ПРОВЕРИЛ							
ГИП		МУСИН Е.				План фундамента КТПНГ	ТОО SALA ГСЛ №17010994
Н.КОНТР.		КОЙБАГАРОВ					

Формат А3

ВИД СВЕРХУ

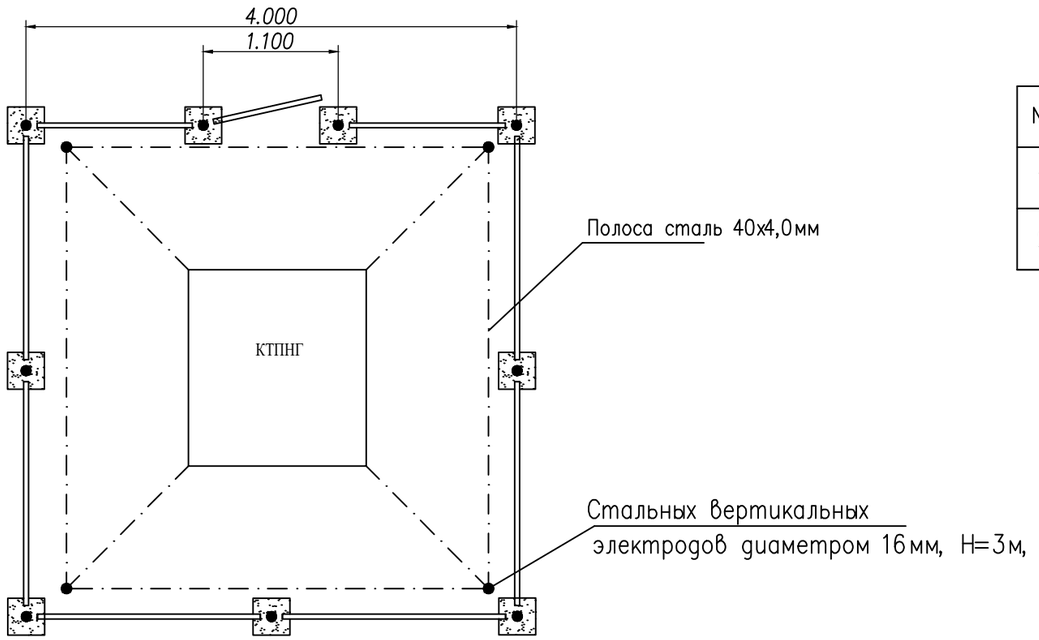

ФАСАД–2

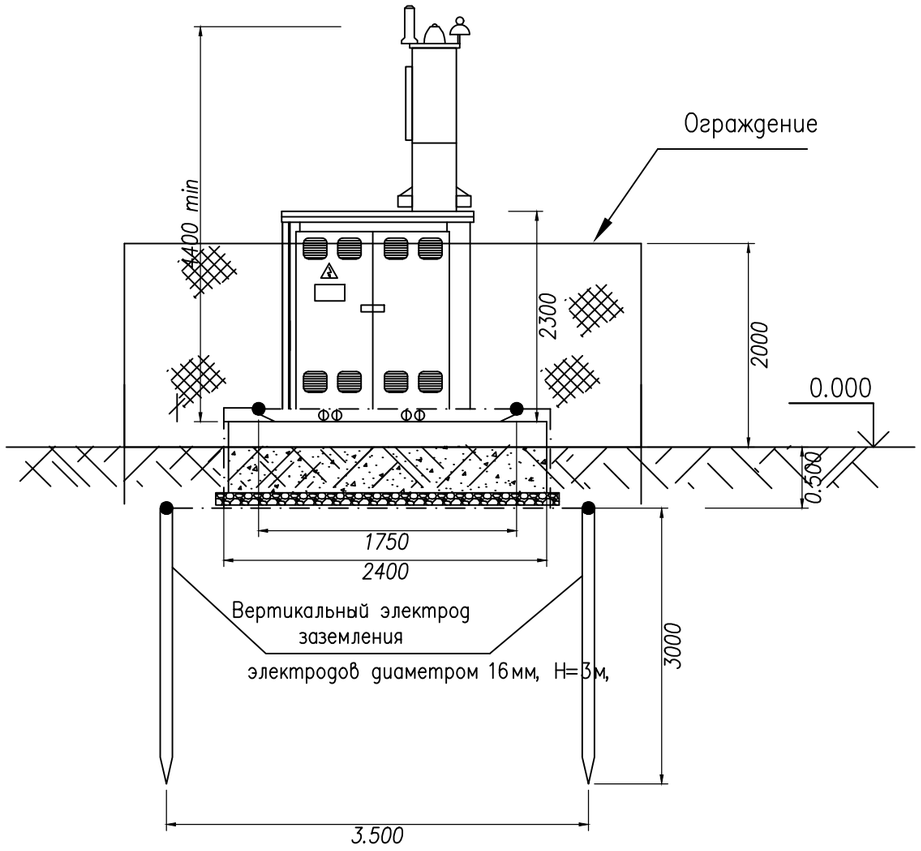

УСЛОВНЫЕ ОБОЗНАЧЕНИЯ

No	Обозначение	Наименование	Примечания
1.	—·—·—	Подземный контур заземления	
2.	●	Вертикальный электрод заземления	

СПЕЦИФИКАЦИЯ

Марка поз.	Обозначение	Наименование	Кол.	Вес ед. кг.	Примеч. м3
1	ГОСТ 8509–86	Сталь круглая диаметром 16	12м		
2	ГОСТ 103–76	Полоса сталь 40х4,0 мм	20м		

Примечания

1. Заземляющее устройство выполняется из стальных вертикальных электродов диаметром 16мм, Н=3м, соединенных между собой стальной полосой 40х4,0мм.
2. Соединение вертикальных и горизонтальных электродов выполняется электросваркой.
3. При монтаже заземляющего устройства должны быть выполнены требования СНиП 3.05.06–85 "Электротехнические устройства", раздел "Заземляющие устройства".

						НЭС
0						"Разработка проектно–сметной документации на строительство наружных инженерных сетей к 3–х этажным 60 квартирным домам в селе Кадырка Курмангазинского района Атырауской области"
ИЗМ.	КОЛ–УЧ	ЛИСТ	N°ДОК	ПОДПИСЬ	ДАТА	
РАЗРАБОТАЛ		ЛУКПАНОВ Н.				Электроснабжения
ПРОВЕРИЛ						
ГИП		МУСИН Е.				Заземление КТПНГ
Н.КОНТР.		КОЙБАГАРОВ				

СТАДИЯ	ЛИСТ	ЛИСТОВ
РП	19	21

ТОО SALA ГСЛ №17010994

Формат А3

План
М 1:50

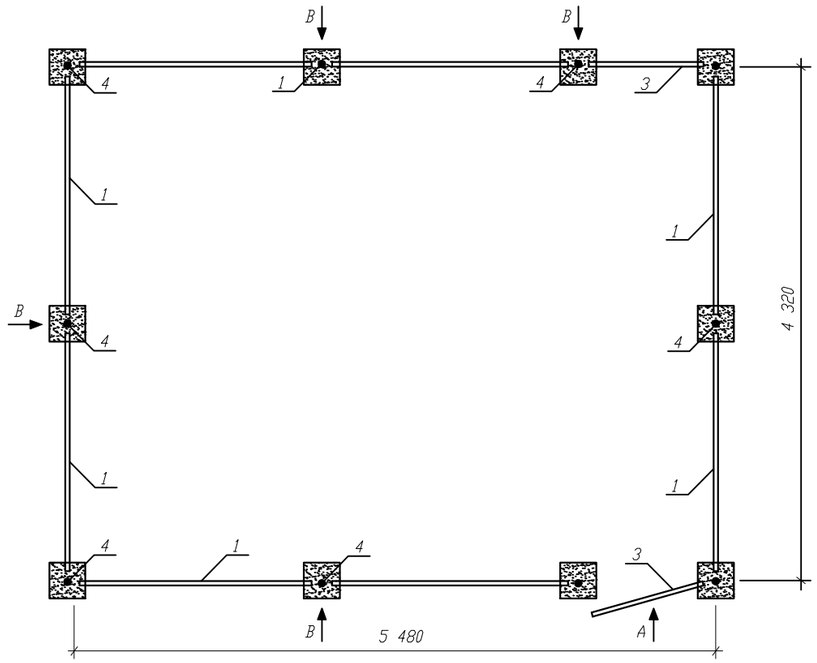

Вид А
М 1:20

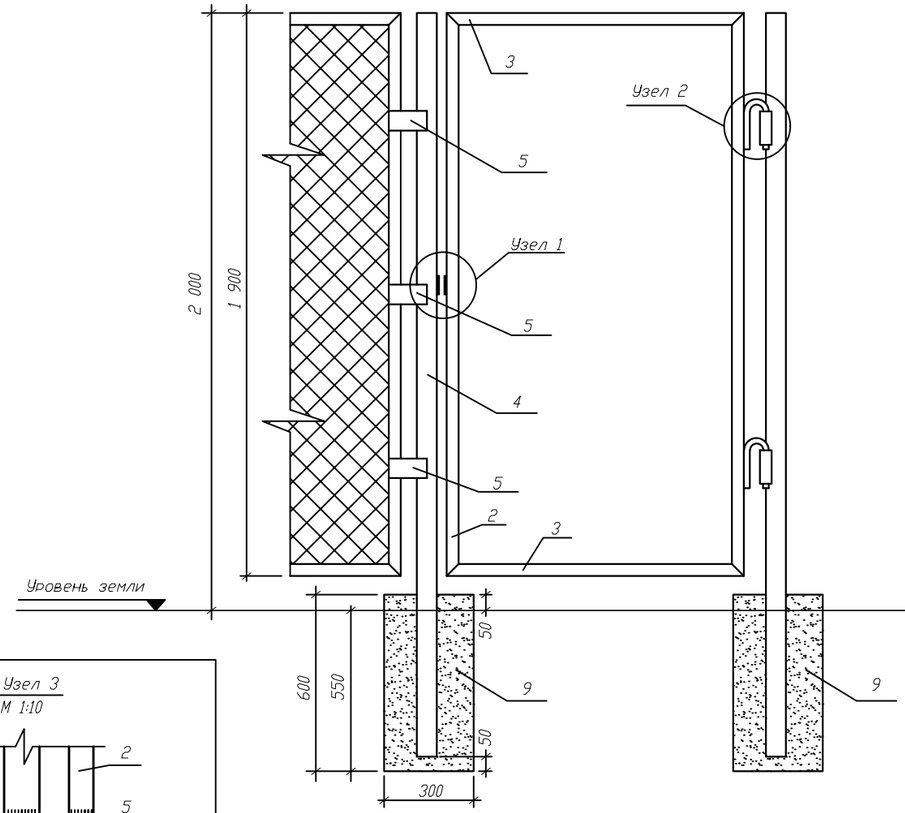

Вид В
М 1:20

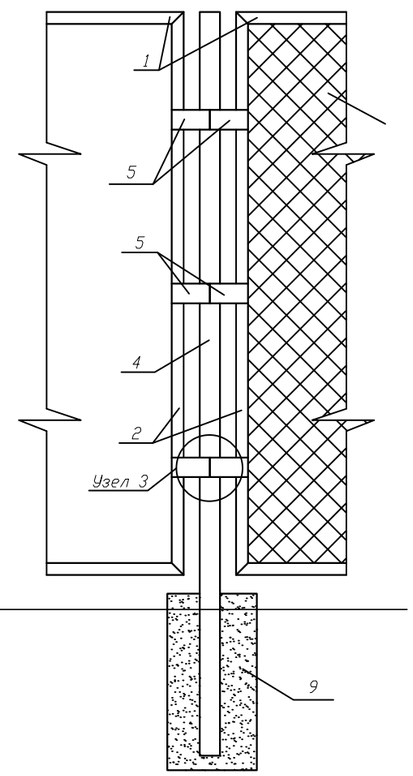

Узел 1
М 1:10

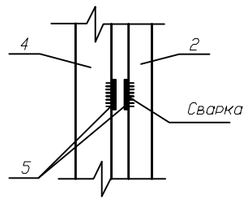

Узел 2
М 1:10

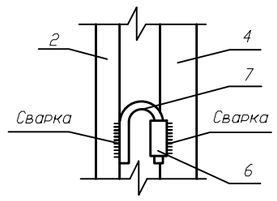

Узел 3
М 1:10

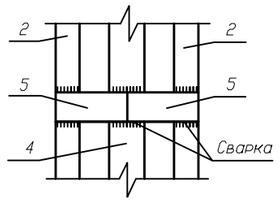

Поз	Обозначение	Наименование	Кол.	Вес ед. кг	Примечан.
1	ГОСТ 8509-86	Уголок 40х40х5 L=2000мм, шт	14	5,96	83,44
2	ГОСТ 8509-86	Уголок 40х40х5 L=1900мм, шт	20	5,67	113,4
3	ГОСТ 8509-86	Уголок 40х40х5 L=1000мм, шт	4	2,98	11,92
4	ГОСТ 3262-62	Труба 60х3,5 L=2500мм шт	10	12,2	122
5	ГОСТ 103-76	Полоса 50х5 L=120мм шт	56	0,24	13,44
6	ГОСТ 3262-62	Труба 26,8х2,8 L=60мм шт	2	0,01	0,02
7	ГОСТ 2590-88	Круг ∅16мм L=300мм шт	2	0,474	0,95
8	ГОСТ 5336-80	Сетка 50х3 м²	35		
9		Бетон В7,5 м³	0,54		

Примечания

1. Стальные трубы ограждения устанавливаются в сверленные котлованы Ф 300мм глубиной 0,55м.
2. Устройство сверленных котлованов производить в соответствии с требованиии СНиП 3,02,01-87.
3. После установки труб ограждения котлованы заделать бетоном класса В7.5 на сульфатостойком портландцементе ГОСТ 22264-94 с маркой по водонепроницаемости W6.
4. Монтаж элементов ограждения производить в соответствии с требованиями СНиП 3,03,01-87.
5. Сварку выполнять электродами типа 342А ГОСТ 9467-75. Типы сварных швов принимать по ГОСТ 5264-80. Катеты сварных швов - 4мм. После выполнения сварочных работ, сварочные швы очистить от шлака и огрунтовать.
6. Металоконструкции должны быть окрашены 2 раза эмалью ХВ-124 ГОСТ 10144-89 по поверхности огрунтованной ФЛ-03К ГОСТ 9109-84.

Взам. инв. N

Подпись и дата

Инв. N подл.

						НЭС	
0						"Разработка проектно-сметной документации на строительство наружных инженерных сетей к 3-х этажным 60 квартирным домам в селе Кадырка Курмангазинского района Атырауской области"	
ИЗМ.	КОЛ-УЧ	ЛИСТ	N°ДОК	ПОДПИСЬ	ДАТА		
РАЗРАБОТАЛ		ЛУКПАНОВ Н.				Электроснабжения	СТАДИЯ: РП; ЛИСТ: 20; ЛИСТОВ: 21
ПРОВЕРИЛ							
ГИП		МУСИН Е.				Ограждение КТПНГ 10/0,4	ТОО SALA ГСЛ №17010994
Н.КОНТР.		КОЙБАГАРОВ					

Формат А3

Опора

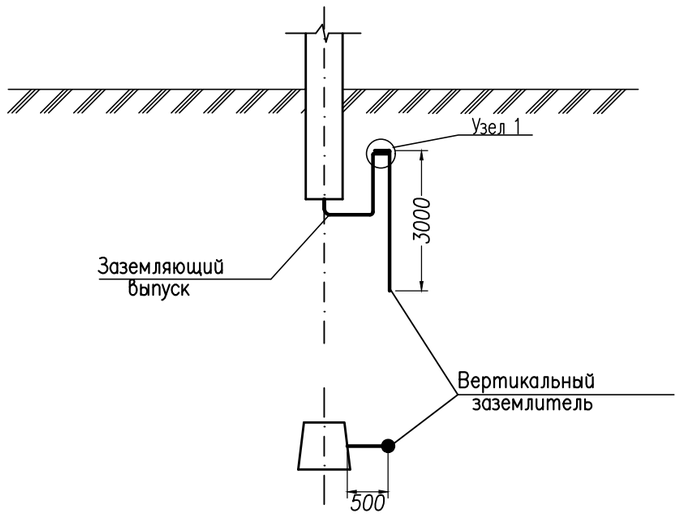

Опоры с подкосом

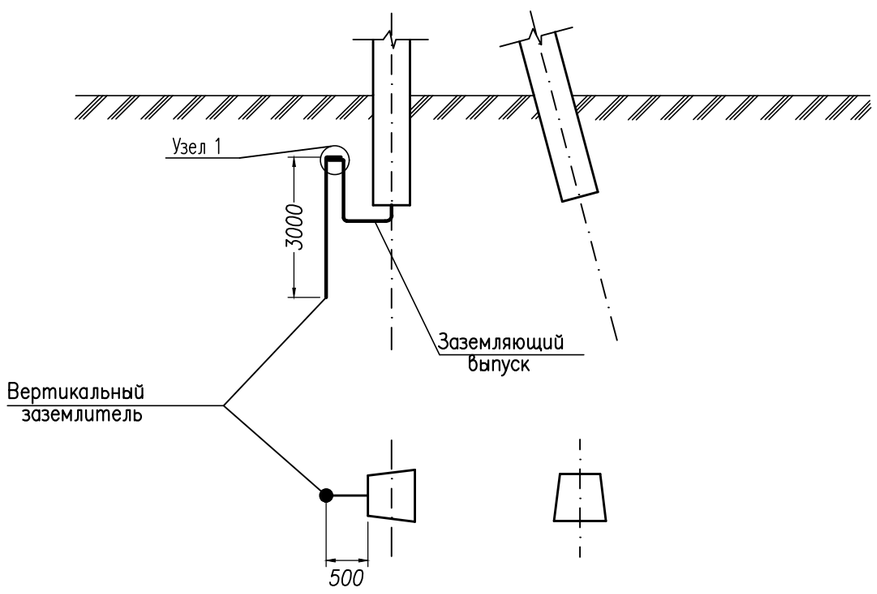

СПЕЦИФИКАЦИЯ 10/0.4кВ

Тип заземля-ющего устрой-ства по 3.407-150	Кол-во заем-лений	Эквивалентное сопротивление грунта, Ом.м	Горизонтальные заземлители ø10 мм		Вертикальные заземлители ø12мм		Контур ø10 мм		Расход стали на 1 заземление, кг				Нормируемое сопротивление заземляющего устройства, Ом
									Длина, м		Масса, кг		
			шт	м	шт	м	Длина, м	Ширина, м	ø10	ø12	ø10	ø12	
* 3002, тип 1	633	100	—	—	633	1899	-	-	—	3	—	3.3	30
			-										

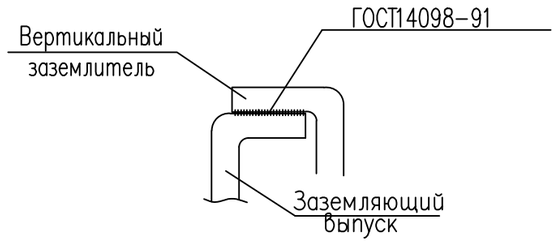

Примечания

1. Данный чертеж разработан на основании 3.407-150 "Заземляющие устройства опор воздушных линий электропередачи напряжением 0,38; 6; 10;20; 35 кВ".
2. Глубина укладки горизонтальных заземлителей -1 м.

ИЗМ.	КОЛ-УЧ	ЛИСТ	N°ДОК	ПОДПИСЬ	ДАТА
0					
РАЗРАБОТАЛ		ЛУКПАНОВ Н.			
ПРОВЕРИЛ					
ГИП		МУСИН Е.			
Н.КОНТР.		КОЙБАГАРОВ			

НЭС

"Разработка проектно-сметной документации на строительство наружных инженерных сетей к 3-х этажным 60 квартирным домам в селе Кадырка Курмангазинского района Атырауской области"

Электроснабжения

СТАДИЯ	ЛИСТ	ЛИСТОВ
РП	21	21

Заземляющие устройства железобетонных опор ВЛ10/ 0,4кВ

ТОО SALA ГСЛ №17010994

Формат А3

Согласовано

Взам. инв. №

Подпись и дата

Инв. №подл.

Позиция	Наименование и техническая характеристика	Тип, марка, обозначение документа, опросного листа	Код оборудования, изделия, материала	Завод изготовитель	Единица измерения	Кол-ичество	Масса единицы, кг	Примечание
1	2	3	4	5	6	7	8	9
	Грунты 1 группы в траншеях. Разработка в отвал Экскаваторами				$м^3$	140,94		
	Грунты 1 группы . Разработка вручную				$м^3$	4,3		
	Засыпка бульдозерами. Группа грунтов 1				$м^3$	99,96		
	Разравнивание бульдозерами. Группа грунтов 1				$м^3$	40,98		
	Уплотнение				$м^3$	140,94		
	Шкаф линейная U=10 кВм, с вакуумным выключателем	КРН-IV-10		самара электрощит	шт	1		
	КТПГ 100кВа К/К				шт	2		
	КТПГ 63кВа К/К				шт	1		
	КТПГ 63кВа В/К				шт	1		
	Кабель	ПвП 3х240мм2			м	566		
	Кабель	АВБбШв 4х70мм2			м	390		
	Кабель	АВБбШв 4х16мм2			м	100		
	Кабель	АВБбШв 2х25мм2			м	300		
	Рытье траншеи				$м^3$	140,94		
	Обратная засыпка				$м^3$	99,96		
	Строительные песок				$м^3$	46,98		
	Кирпич				шт	3323		
	Лента сигнальная электро	250 мм * 100 м. пог			м	1394		
	Элегазовый выключатель 35 кв	ВГБ-35/630А УХЛ1			шт	2		
	Трансформатор силовой ТМН 4000/35/10 кВ	ТМН 4000/35/10 кВ			шт	2		
	Трансформатор тока; ТФЗМ 35 Б-II У1	2000/5			шт	2		

Согласовано

Взам.инв.№

Подп. и дата

Инв. № подл.

Изм.	Кол.уч	Лист	№док	Подпись	Дата
Н.контр					
ГИП					
Нач.отдела					
Проверил					
Разработал					

2017/78 – 02 – НЭС.СО

Разработка ПСД на строительство наружных инженерных сетей к 3-х этажным 60 квартирным домам в селе Кадырка Курмангазинского района Атырауской области.

Стадия	Лист	Листов
П	1	7

Спецификация оборудования, изделий и материалов

Формат А3

1	2	3	4	5	6	7	8	9
	Ящик управления освещение на 380в, ip-25a				шт	4		
1	Кабельно-проводниковая продукция							
1.1	СИП-2 (0.6/1 кВ)-провод самонесущий с алюминиевыми жилами, с изоляцией из светостабилизированного сшитого полиэтилена (ПЭ), с нулевой несущей жилой из алюминиевого сплава, изолированной светостабализированным сшитым ПЭ и вспомогательными жилами для цепей наружного освещения (параметры неизвестны!)	СИП-2 3х50+1х50+25		ООО "ТД "Ункомтех"	м	3298	0,907	ГОСТ 31946-2012
1.2	СИП-3 (20 кВ)-провод самонесущий защищенный с токопроводящей жилой из алюминиевого сплава, с защитной изоляцией из светостабилизированного сшитого ПЭ	СИП-3 1х50		ООО "ТД "Ункомтех"	м	5378	0,215	ГОСТ 31946-2012
2	Железобетонные элементы							
2.1	Стойки железобетонные вибрированные, предварительно напряженные, разработанные для ВЛ 0,4-35 кВ	СВ95-2			шт.	117	800	ТУ 5863-007-00113557-94
	Установка опора промежуточная	П1			шт.	88		
	Установка железобетонные опора с 1 подкосом	СВ95-2			шт.	10		
	Опора концевая	К3			шт.	8		
	Опора угловая промежуточная	УП2			шт.	2		
	Установка железобетонные опора с 2 подкосом угловая анкерная	УА2			шт.	3		
2.2	Опорно-анкерная плита	П-3и			шт.	73	110	3.407.1-143
2.4	Стойки железобетонные вибрированные, предварительно напряженные, разработанные для ВЛ 0,4-35 кВ	СВ164-12			шт.	4	3550	
2.5	Стойки железобетонные вибрированные, предварительно напряженные, разработанные для ВЛ 0,4-35 кВ	СВ105-5			шт.	93	1200	
	Установка опора промежуточная	П10-1			шт.	72		
	Установка железобетонные опора с 1 подкосом Опора анкерная	А10-1			шт.	6		
	Установка железобетонные опора с 2 подкосом угловая анкерная	УА10-1			шт.	3		
3	Металлические конструкции							
3.1	Стяжка	Г11			шт.	41	7,7	ЛЭП 98.08
3.2	Кронштейн	У4			шт.	24	6,5	3.407.1-143
3.3	Кронштейн	КС1			шт.	105	1,9	
3.4	Хомут	Х31			шт.	105	0,4	ТП 11.0014-42
3.5	Заземляющий проводник	ЗП6			м	92	0,5	11.0016
3.6	Траверса	ТМ6			шт.	3	23	
3.7	Накладка	ОГ2			шт.	6	1,6	
3.8	Накладка	ОГ5			шт.	3	1,1	
3.9	Хомут	Х51			шт.	3	1,9	ТП 12.0019-19

Взам.инв.№

Подп. и дата

Инв. № подл.

Изм.	Кол.уч	Лист	№док	Подп.	Дата

1	2	3	4	5	6	7	8	9
3.10	Болт	Б5			шт.	3	0,6	
3.11	Кронштейн	У1			шт.	14	7,5	ТП 12.0019-20
3.12	Стяжка	Г1			шт.	34	5,85	
3.13	Заземляющий проводник	ЗП1			шт.	83	1,9	ТП 12.0019-48
3.14	Кронштейн	РА1			шт.	7	13,8	
3.15	Кронштейн	РА2			шт.	7	8	
3.16	Кронштейн	РА4			шт.	3	1,5	
3.17	Вал привода	РА6			шт.	6	11,5	
3.18	Кронштейн	Р2			шт.	9	2,7	
3.19	Кронштейн	КМ1			шт.	7	2,7	
3.20	Скоба	КМ3			шт.	9	0,6	
3.21	Скоба	КМ5			шт.	6	0,7	
3.22	Хомут	Х7			шт.	24	0,7	
3.23	Хомут	Х8			шт.	13	0,8	
3.24	Сталь круглая d=10мм	d10			м	36,9	0,62	ГОСТ 2590-2006
3.25	Болт	М12х40			шт.	77	0,05	ГОСТ 7798-70
3.26	Болт	М8х60			шт.	9	0,029	ГОСТ 7798-70
3.27	Гайка	М12			шт.	77	0,018	ГОСТ 5915-70
3.28	Гайка	М8			шт.	9	0,006	ГОСТ 5915-70
3.29	Шайба	12			шт.	77	0,005	ГОСТ 11371-78
3.30	Шайба	8			шт.	9	0,002	ГОСТ 11371-78
3.31	Шайба пружинная	8Н			шт.	9	0,003	
3.32	Уголок	80х80х6			м	5,1	11,7	ГОСТ 8509-93
3.33	Траверса	ТМ2001			шт.	47	28,7	ТП 12.0019-08
3.34	Хомут	Х1а			шт.	5	2,054	
3.35	Траверса	ТМ2004			шт.	4	3,9	ТП 12.0019-11
3.36	Траверса	ТМ2005			шт.	4	33	ТП 12.0019-12
3.37	Кронштейн	У51			шт.	3	7,1	ТП 12.0019-21
3.38	Болт	М20х260			шт.	26	0,7	ГОСТ 7798-70
3.39	Гайка	М20			шт.	43	0,063	ГОСТ 5915-70
3.40	Вал привода	РА3			шт.	12	12	

1	2	3	4	5	6	7	8	9
3.41	Кронштейн	РА5			шт.	4	1,5	
3.42	Траверса	ТМ2012			шт.	3	12	ТП 12.0019-41
3.43	Хомут	Х1			шт.	48	2	ТП 12.0019-18
3.44	Болт	М10х25			шт.	9	0,03	ГОСТ 7798-70
3.45	Болт	М10х30			шт.	9	0,03	ГОСТ 7798-70
3.46	Шайба	10			шт.	18	0,01	ГОСТ 11371-78
3.47	Шайба	10.65Г			шт.	18	0,01	ГОСТ 11371-78
3.48	Труба	Ц-80х3.5			шт.	18,9	7,62	ГОСТ 3262-75
3.49	Траверса	ТМ2002			шт.	8	18,8	ТП 12.0019-09
3.50	Траверса	ТМ2003			шт.	5	6,7	ТП 12.0019-10
3.51	Траверса	ТМ2101			шт.	4	5,66	
3.52	Кронштейн	КС2			шт.	36	1,9	ТП 11.0014-37
3.53	Хомут	Х16			шт.	36	0,4	ТП 11.0014-42
4	Электротехнические изделия и прочее							
4.1	Кабель силовой	ВВГнг(А)-LS 3х2.5		ООО "ТД "Ункомтех"	м	634,5	0,208	ТУ 16.К71-310-2001
4.2	Светильник консольный, светодиодный, димируемый по протоколу 1-10Vмощностью 150Вт	PHILIPS BRP392 LED180/NW 150W 220-240V DM PSR			шт.	141	5	
4.3	Муфта концевая	4КНТп-1-70/120		ПЗЭМИ	шт.	6	1	
4.4	Провод	ПуГВ 1х16			м	6	0,184	
4.5	Разъединитель	РЛНД-10		ВК	шт.	7	31	СТО 34.01-2.2-009-2016
4.6	Привод	ПРНЗ-10			шт.	7		
4.7	Ограничитель перенапряжений	ОПНп-10/12.5/2УХЛ1			шт.	18	1,5	
4.8	Провод	МГ16			м	3		
4.9								
4.10	Концевая муфта	КНтп-10-70/120		ПЗЭМИ	шт.	5	2,8	ТУ 3599-010-04001953-00
4.11								
4.12	Концевая муфта	КНтп-10-25/50		ПЗЭМИ	шт.	1	2,3	ТУ 3599-010-04001953-00
5	Линейная арматура							
5.1	Металлическая лента	F 207		НИЛЕД	м	317	0,078	СТО 34.01-2.2-003-2015
5.2	Бугель	NB 20		НИЛЕД	шт.	66	0,015	СТО 34.01-2.2-003-2015

Взам.инв.№

Подп. и дата

Инв. № подл.

Изм.	Кол.уч	Лист	№док	Подп.	Дата

1	2	3	4	5	6	7	8	9
5.3	Кронштейн	CS 10.3		НИЛЕД	шт.	30	0,165	СТО 34.01-2.2-002-2015
5.4	Анкерный клиновой зажим	PA 1500		НИЛЕД	шт.	38	0,38	СТО 34.01-2.2-002-2015
5.5	Стяжной ремешок	E 260		НИЛЕД	шт.	428	0,004	СТО 34.01-2.2-003-2015
5.6	Защитный колпачок	CE 25.150		НИЛЕД	шт.	52	0,005	СТО 34.01-2.2-003-2015
5.7	Герметичный ответвительный зажим	P 616R		НИЛЕД	шт.	423	0,051	СТО 34.01-2.2-004-2015
5.8	Корпус предохранителя	PF-6		НИЛЕД	шт.	141		СТО 34.01-2.2-003-2015
5.9	Съёмный предохранитель	LO12310		НИЛЕД	шт.	105	0,002	
5.10	Влагозащищенный ответвительный зажим	PR 240+BI		НИЛЕД	шт.	24	0,15	СТО 34.01-2.2-004-2015
5.11	Ограничитель перенапряжения	OP 600/50		НИЛЕД	шт.	18		СТО 34.01-2.2-003-2015
5.12	Влагозащищенный ответвительный зажим	P 71		НИЛЕД	шт.	123	0,1	СТО 34.01-2.2-004-2015
5.13	Плашечный зажим	CD 35		НИЛЕД	шт.	275	0,06	СТО 34.01-2.2-004-2015
5.14	Дистанционный фиксатор	BIC-15.50		НИЛЕД	шт.	9	0,022	СТО 34.01-2.2-003-2015
5.15	Ответвительный зажим с адаптером	PC 481		НИЛЕД	шт.	76	0,176	СТО 34.01-2.2-004-2015
5.16	Устройство для заземления	MaT		НИЛЕД	шт.	19	3,42	СТО 34.01-2.2-003-2015
5.17	Устройство для закорачивания	M 6D		НИЛЕД	шт.	19	1,72	СТО 34.01-2.2-003-2015
5.18	Скрепа	NC 20		НИЛЕД	шт.	245	0,01	СТО 34.01-2.2-003-2015
5.19	Комплект промежуточной подвески	ES 1500		НИЛЕД	шт.	115	0,36	СТО 34.01-2.2-002-2015
5.20	Штыревой изолятор	IF 27		НИЛЕД	шт.	170	3,4	СТО 34.01-2.2-009-2016
5.21	Колпачки	K 9		НИЛЕД	шт.	170	0,02	СТО 34.01-2.2-009-2016
5.22	Спиральная вязка	CB 35		НИЛЕД	шт.	340	0,55	СТО 34.01-2.2-009-2016
5.23	Подвесной полимерный изолятор	SML 70/10		НИЛЕД	шт.	27	0,95	СТО 34.01-2.2-009-2016
5.24	Соединитель	UU 7-16		НИЛЕД	шт.	27	0,4	СТО 34.01-2.2-009-2016
5.25	Анкерный зажим	DN-70 Rpi		НИЛЕД	шт.	63	0,438	СТО 34.01-2.2-009-2016
5.26	Плашечный зажим	ПА 2-2		ВК	шт.	27	0,065	СТО 34.01-2.2-002-2015
5.27	Плашечный зажим	ПС-2-1		ВК	шт.	6	0,28	СТО 34.01-2.2-002-2015
5.28	Зажим аппаратный прессуемый	A1A-50-2T		ВК	шт.	33		

Взам.инв.№

Подп. и дата

Инв. № подл.

1	2	3	4	5	6	7	8	9
5.29	Зажим аппаратный прессуемый	A2A-50-2T		ВК	шт.	18		
5.30	Наконечник	TTA-50 SR		НИЛЕД	шт.	6		
5.31	Длинно-искровой разрядник	MCR 20		НИЛЕД	шт.	56	1,5	СТО 34.01-2.2-009-2016
5.32	Устройство птицезащитное	PDO-2 Gp		НИЛЕД	шт.	170	0,55	
5.33	Устройство птицезащитное	PDO-1		НИЛЕД	шт.	63	0,3	
5.34	Зажим аппаратный	A1A-50-2A			шт.	9	0,083	ТУ 3449-016-52819896-05
5.35	Подвесной полимерный изолятор	SML 70/10 ГС		НИЛЕД	шт.	36	1,37	СТО 34.01-2.2-009-2016
5.36	Герметичный ответвительный зажим	P 70		НИЛЕД	шт.	46	0,144	СТО 34.01-2.2-004-2015
5.37	Влагозащищенный ответвительный зажим	P 72		НИЛЕД	шт.	3	0,132	СТО 34.01-2.2-004-2015
	Реконструкция ПС 35/10кВ №23 «Егизколь»							
	Провод АС 120мм2				м	150		
	Кабель КВВГ 19х2,5мм^2				м	180		
	Кабель КВВГ 10х2,5мм^2				м	150		
	Кабель КВВГ 4х4мм^2				м	100		
	Кабельный листовой лоток перфорированный 60х100х3000 мм	MKS 610FS	6055109		шт	22		
	Т-образной крестовое соединение 100мм	RAA 610 FS	6040403		шт	2		
	Крышка для Т-образной крестовое соединение 100мм	DFAA100FS	7128428		шт	2		
	Крышка с поворотным	DRL 100FS	6052096		шт	22		
	Вертикальная угловая секция 90^0 100 мм	RBV 610 F FS	7007 05		шт	4		
	Продольный соединитель	RLV60FS	6067093		шт	44		
	Болт с полукруглой плоской головкой	FRS 10x25 F 8.8 M10X25	6407560		уп	3		
	Квадрат 80х80х5 L=2.5				шт	15		
	Лист +5,0 16				шт	3		
	Щебень t=100ММ, М3				м^3	0,5		
	Бетон кл.В20.				м^3	1,5		
	Ошиновка гибкая для ОРУ-35кВ провод АС-120мм^2				м	100		
	Аппаратный зажим А4А-120				шт	18		

1	2	3	4	5	6	7	8	9
	Ответвительный зажим ОА-120				шт	12		
	Ошиновка гибкая для КРН-IV-10кВ провод АС-150мм^2				м	120		
	Аппаратный зажим А4А-150				шт	12		
	УСО-1А (5,2м)				шт	8		
	Изолятор попрный 35кВ ИОС-35-500-0,1УХЛ1				шт	12		
	Изолятор попрный 10кВ ИОС-10-8-УХЛ1				шт	12		
	Демонтажная работа							
	Масляный выключатель 35 кв				шт	2		
	Трансформатор силовой ТМ 2500/35/10 кВ	ТМН 2500/35/10 кВ			шт	2		
	Трансформатор тока; ТФЗМ 35 Б-II У1	1000/5			шт	2		
	Фундамент Т1 Т2				шт	2		
	Ошиновка 35кВ и 10кВ Т1 Т2				шт	2		

Взам.инв.№

Подп. и дата

Инв. № подл.

Изм.	Кол.уч	Лист	№док	Подп.	Дата	2017/78 – 02 – НЭС.СО	Лист 7

Формат А3