КазПрогресс-СтройСервис
строительная компания

ТОО "КазПрогесс - СтройСервис"
ГСЛ №001618 от 05 декабря 2008г.

ЭСКИЗНЫЙ ПРОЕКТ

«Капитальный ремонт по благоустройства культорного парка по улице А. Иманова в село Сарайшик, Махамбетского района»

Директор ТОО "КазПрогесс - СтройСервис" _____ *Суйеуов А.*

г.Атырау
2022 год

Махамбет аудандық құрылыс, сәулет және қала құрылысы бөлімі
КЕЛІСІЛГЕН № 06-09-05/615, 05.06.2023
http://eatyrau.kz/eqyzmet/api/file/e/39e46a29-b548-435b-a8bf-a68edf3ae24a

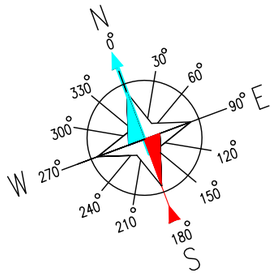

Генеральный план М1:500

Граница участка

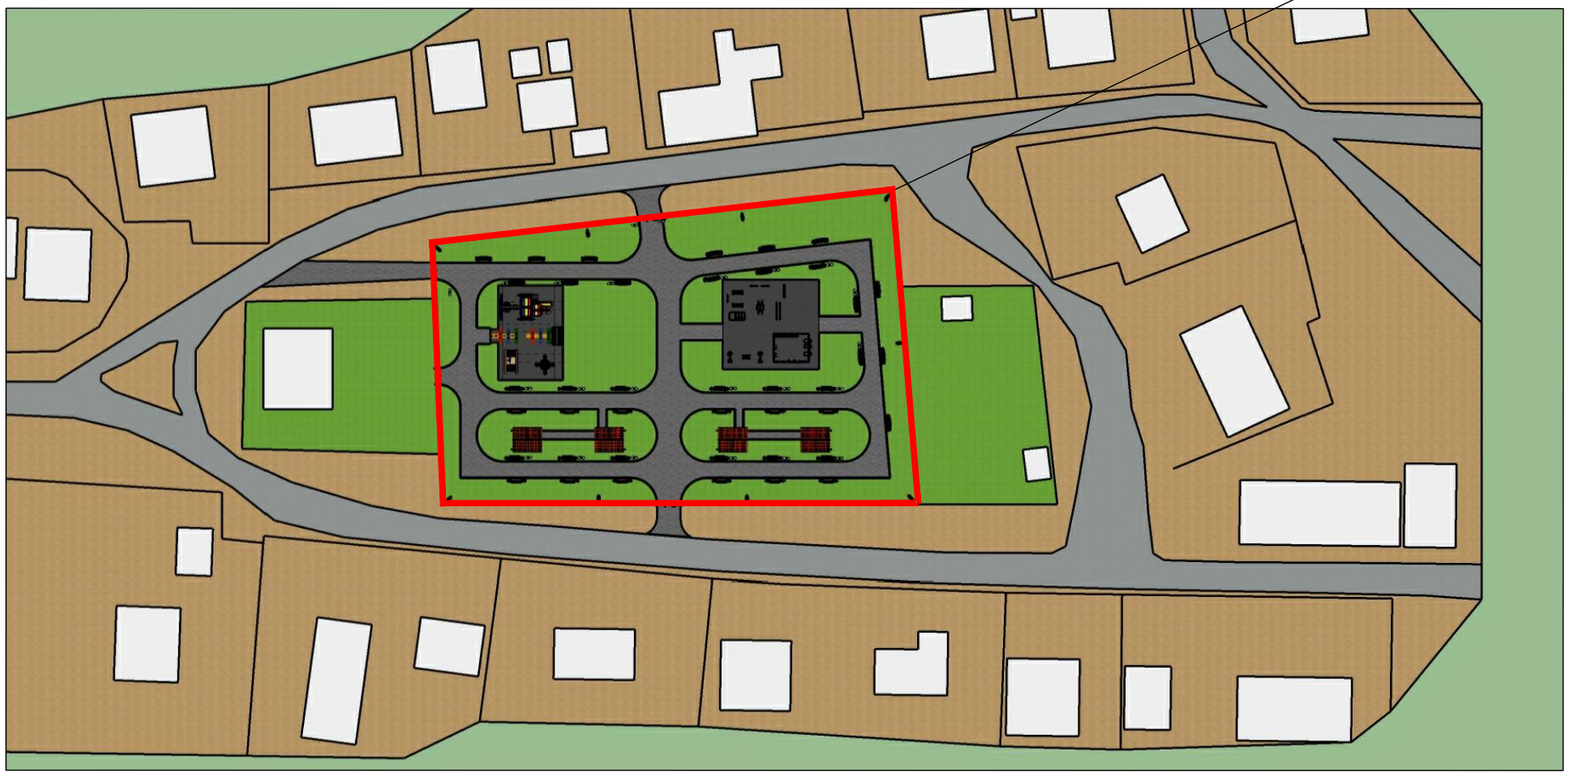

УСЛОВНЫЕ ОБОЗНАЧЕНИЯ

- *Территория парка*
- *Озеленение, трава/газон*
- *Большие тротуарные плиты*
- *Живые изгороди для парка*
- *Скамья*
- *Урна*
- *Деревья*

Согласовано

ВЗАМ. ИНВ. N°

ПОДП. И ДАТА

ИНВ. N° ПОДЛ.

Махамбет аудандық құрылыс, сәулет және қала құрылысы бөлімі

КЕЛІСІЛГЕН № 06-09-05/615, 05.06.2023

http://eatyrau.kz/eqyzmet/api/file/e/39e46a29-b548-435b-a8bf-a68edf3ae24a

ИЗМ.	КОЛ.	ЛИСТ	N°ДОК.	ПОДПИСЬ	ДАТА
РАЗРАБ.		ТОО "КПСС"			

ЭСКИЗНЫЙ ПРОЕКТ

Заказчик – ГУ «Аппарат акима Сарайчиковского сельского округа Махамбетского района Атырауской области Республики Казахстан»

«Капитальный ремонт по благоустройства культорного парка (по улице А. Иманова в село Сарайшик, Махамбет района»

СТАДИЯ	ЛИСТ	ЛИСТОВ
ЭП	1	11

Генеральный план М1:500

ТОО "КазПрогресс–СтройСервис" г.Атырау, 2022г.

ФОРМАТ А3

Перспектива - 1

Согласовано

ВЗАМ. ИНВ. N°

ПОДП. И ДАТА

ИНВ. N° ПОДЛ.

ИЗМ.	КОЛ.	ЛИСТ	N°ДОК	ПОДПИСЬ	ДАТА
РАЗРАБ.		ТОО "КПСС"			

ЭСКИЗНЫЙ ПРОЕКТ

Заказчик – ГУ «Аппарат акима Сарайчиковского сельского округа Махамбетского района Атырауской области Республики Казахстан»

«Капитальный ремонт по благоустройства культорного парка (по улице А. Иманова в село Сарайшик, Махамбет района»

СТАДИЯ	ЛИСТ	ЛИСТОВ
ЭП	2	11

Перспектива – 1

ТОО "КазПрогресс–СтройСервис" г.Атырау, 2022г.

ФОРМАТ А3

Махамбет аудандық құрылыс, сәулет және қала құрылысы бөлімі
КЕЛІСІЛГЕН № 06-09-05/615, 05.06.2023
http://eatyrau.kz/eqyzmet/api/file/e/39e46a29-b548-435b-a8bf-a68edf3ae24a

Перспектива - 2

Согласовано

ВЗАМ. ИНВ. N°

ПОДП. И ДАТА

ИНВ. N° ПОДЛ.

ИЗМ.	КОЛ.	ЛИСТ	N°ДОК	ПОДПИСЬ	ДАТА
РАЗРАБ.		ТОО "КПСС"			

ЭСКИЗНЫЙ ПРОЕКТ

Заказчик – ГУ «Аппарат акима Сарайчиковского сельского округа Махамбетского района Атырауской области Республики Казахстан»

«Капитальный ремонт по благоустройства культорного парка (по улице А. Иманова в село Сарайшик, Махамбет района»

СТАДИЯ	ЛИСТ	ЛИСТОВ
ЭП	3	11

Перспектива – 2

ТОО "КазПрогресс–СтройСервис" г.Атырау, 2022г.

ФОРМАТ А3

Махамбет аудандық құрылыс, сәулет және қала құрылысы бөлімі
КЕЛІСІЛГЕН № 06-09-05/615, 05.06.2023
http://eatyrau.kz/eqyzmet/api/file/e/39e46a29-b548-435b-a8bf-a68edf3ae24a

Перспектива - 3

Согласовано

ВЗАМ. ИНВ. N°

ПОДП. И ДАТА

ИНВ. N° ПОДЛ.

ИЗМ.	КОЛ.	ЛИСТ	N°ДОК	ПОДПИСЬ	ДАТА
РАЗРАБ.		ТОО "КПСС"			

ЭСКИЗНЫЙ ПРОЕКТ

Заказчик – ГУ «Аппарат акима Сарайчиковского сельского округа Махамбетского района Атырауской области Республики Казахстан»

«Капитальный ремонт по благоустройства культорного парка (по улице А. Иманова в село Сарайшик, Махамбет района»

СТАДИЯ	ЛИСТ	ЛИСТОВ
ЭП	4	11

Перспектива – 3

ТОО "КазПрогресс–СтройСервис" г.Атырау, 2022г.

ФОРМАТ А3

Махамбет аудандық құрылыс, сәулет және қала құрылысы бөлімі
КЕЛІСІЛГЕН № 06-09-05/615, 05.06.2023
http://eatyrau.kz/eqyzmet/api/file/e/39e46a29-b548-435b-a8bf-a68edf3ae24a

Перспектива - 4

Согласовано

ВЗАМ. ИНВ. N°

ПОДП. И ДАТА

ИНВ. N° ПОДП.

ИЗМ.	КОЛ.	ЛИСТ	N°ДОК	ПОДПИСЬ	ДАТА
РАЗРАБ.		ТОО "КПСС"			

ЭСКИЗНЫЙ ПРОЕКТ

Заказчик – ГУ «Аппарат акима Сарайчиковского сельского округа Махамбетского района Атырауской области Республики Казахстан»

«Капитальный ремонт по благоустройства культорного парка (по улице А. Иманова в село Сарайшик, Махамбет района»

СТАДИЯ	ЛИСТ	ЛИСТОВ
ЭП	5	11

Перспектива – 4

ТОО "КазПрогресс–СтройСервис" г.Атырау, 2022г.

ФОРМАТ А3

Махамбет аудандық құрылыс, сәулет және қала құрылысы бөлімі
КЕЛІСІЛГЕН № 06-09-05/615, 05.06.2023
http://eatyrau.kz/eqyzmet/api/file/e/39e46a29-b548-435b-a8bf-a68edf3ae24a

Перспектива - 5

Согласовано

ВЗАМ. ИНВ. N°

ПОДП. И ДАТА

ИНВ. N° ПОДЛ.

ИЗМ.	КОЛ.	ЛИСТ	N°ДОК	ПОДПИСЬ	ДАТА
РАЗРАБ.		ТОО "КПСС"			

ЭСКИЗНЫЙ ПРОЕКТ

Заказчик – ГУ «Аппарат акима Сарайчиковского сельского округа Махамбетского района Атырауской области Республики Казахстан»

«Капитальный ремонт по благоустройства культорного парка (по улице А. Иманова в село Сарайшик, Махамбет района»

СТАДИЯ	ЛИСТ	ЛИСТОВ
ЭП	6	11

Перспектива – 5

ТОО "КазПрогресс–СтройСервис" г.Атырау, 2022г.

ФОРМАТ А3

Махамбет аудандық құрылыс, сәулет және қала құрылысы бөлімі
КЕЛІСІЛГЕН № 06-09-05/615, 05.06.2023
http://eatyrau.kz/eqyzmet/api/file/e/39e46a29-b548-435b-a8bf-a68edf3ae24a

Перспектива - 6

Согласовано

ВЗАМ. ИНВ. N°

ПОДП. И ДАТА

ИНВ. N° ПОДЛ.

ИЗМ.	КОЛ.	ЛИСТ	N°ДОК.	ПОДПИСЬ	ДАТА
РАЗРАБ.		ТОО "КПСС"			

ЭСКИЗНЫЙ ПРОЕКТ

Заказчик – ГУ «Аппарат акима Сарайчиковского сельского округа Махамбетского района Атырауской области Республики Казахстан»

«Капитальный ремонт по благоустройства культорного парка (по улице А. Иманова в село Сарайшик, Махамбет района»

СТАДИЯ	ЛИСТ	ЛИСТОВ
ЭП	7	11

Перспектива – 6

ТОО "КазПрогресс–СтройСервис" г.Атырау, 2022г.

ФОРМАТ А3

Махамбет аудандық құрылыс, сәулет және қала құрылысы бөлімі
КЕЛІСІЛГЕН № 06-09-05/615, 05.06.2023
http://eatyrau.kz/eqyzmet/api/file/e/39e46a29-b548-435b-a8bf-a68edf3ae24a

Перспектива - 7

Согласовано

ВЗАМ. ИНВ. N°

ПОДП. И ДАТА

ИНВ. N° ПОДЛ.

ИЗМ.	КОЛ.	ЛИСТ	N°ДОК.	ПОДПИСЬ	ДАТА
РАЗРАБ.		ТОО "КПСС"			

ЭСКИЗНЫЙ ПРОЕКТ

Заказчик – ГУ «Аппарат акима Сарайчиковского сельского округа Махамбетского района Атырауской области Республики Казахстан»

«Капитальный ремонт по благоустройства культорного парка (по улице А. Иманова в село Сарайшик, Махамбет района»

СТАДИЯ	ЛИСТ	ЛИСТОВ
ЭП	8	11

Перспектива – 7

ТОО "КазПрогресс–СтройСервис" г.Атырау, 2022г.

ФОРМАТ А3

Махамбет аудандық құрылыс, сәулет және қала құрылысы бөлімі
КЕЛІСІЛГЕН № 06-09-05/615, 05.06.2023
http://eatyrau.kz/eqyzmet/api/file/e/39e46a29-b548-435b-a8bf-a68edf3ae24a

Перспектива - 8

Согласовано

ВЗАМ. ИНВ. N°

ПОДП. И ДАТА

ИНВ. N° ПОДЛ.

ИЗМ.	КОЛ.	ЛИСТ	N°ДОК	ПОДПИСЬ	ДАТА
РАЗРАБ.		ТОО "КПСС"			

ЭСКИЗНЫЙ ПРОЕКТ

Заказчик – ГУ «Аппарат акима Сарайчиковского сельского округа Махамбетского района Атырауской области Республики Казахстан»

«Капитальный ремонт по благоустройства культорного парка (по улице А. Иманова в село Сарайшик, Махамбет района»

СТАДИЯ	ЛИСТ	ЛИСТОВ
ЭП	9	11

Перспектива – 8

ТОО "КазПрогресс–СтройСервис" г.Атырау, 2022г.

ФОРМАТ А3

Махамбет аудандық құрылыс, сәулет және қала құрылысы бөлімі
КЕЛІСІЛГЕН № 06-09-05/615, 05.06.2023
http://eatyrau.kz/eqyzmet/api/file/e/39e46a29-b548-435b-a8bf-a68edf3ae24a

Перспектива - 9

Согласовано

ВЗАМ. ИНВ. N°

ПОДП. И ДАТА

ИНВ. N° ПОДЛ.

ИЗМ.	КОЛ.	ЛИСТ	N°ДОК	ПОДПИСЬ	ДАТА
РАЗРАБ.		ТОО "КПСС"			

ЭСКИЗНЫЙ ПРОЕКТ

Заказчик – ГУ «Аппарат акима Сарайчиковского сельского округа Махамбетского района Атырауской области Республики Казахстан»

«Капитальный ремонт по благоустройства культорного парка (по улице А. Иманова в село Сарайшик, Махамбет района»

СТАДИЯ	ЛИСТ	ЛИСТОВ
ЭП	10	11

Перспектива – 9

ТОО "КазПрогресс–СтройСервис" г.Атырау, 2022г.

ФОРМАТ А3

Махамбет аудандық құрылыс, сәулет және қала құрылысы бөлімі
КЕЛІСІЛГЕН № 06-09-05/615, 05.06.2023
http://eatyrau.kz/eqyzmet/api/file/e/39e46a29-b548-435b-a8bf-a68edf3ae24a

Перспектива - 10

Согласовано

ВЗАМ. ИНВ. N°

ПОДП. И ДАТА

ИНВ. N° ПОДЛ.

ИЗМ.	КОЛ.	ЛИСТ	N°ДОК	ПОДПИСЬ	ДАТА
РАЗРАБ.		ТОО "КПСС"			

ЭСКИЗНЫЙ ПРОЕКТ

Заказчик – ГУ «Аппарат акима Сарайчиковского сельского округа Махамбетского района Атырауской области Республики Казахстан»

«Капитальный ремонт по благоустройства культорного парка (по улице А. Иманова в село Сарайшик, Махамбет района»

СТАДИЯ	ЛИСТ	ЛИСТОВ
ЭП	11	11

Перспектива – 10

ТОО "КазПрогресс–СтройСервис" г.Атырау, 2022г.

ФОРМАТ А3

Махамбет аудандық құрылыс, сәулет және қала құрылысы бөлімі
КЕЛІСІЛГЕН № 06-09-05/615, 05.06.2023
http://eatyrau.kz/eqyzmet/api/file/e/39e46a29-b548-435b-a8bf-a68edf3ae24a