ТОО "Востокагропромпроект"

Государственная лицензия ГСЛ №003397 на право выполнения проектных работ на территории РК

Стадия: РП
Заказ №1205-6

Строительство 60-квартирного жилого дома в г. Аягоз области Абай (Позиция 3)

5-этажный 60-квартирный жилой дом

Система контроля доступа

1205-6-1-СКД

Том 6.8

г. Усть-Каменогорск 2023г.

ТОО "Востокагропромпроект"

Государственная лицензия ГСЛ №003397 на право выполнения проектных работ на территории РК

Стадия: РП
Заказ №1205-6

Строительство 60-квартирного жилого дома в г. Аягоз области Абай (Позиция 3)

5-этажный 60-квартирный жилой дом

Система контроля доступа

1205-6-1-СКД

Том 6.8

Директор ТОО "Востокагропромпроект" _____ Урунтаев М.Ж.

Главный архитектор проекта _____ Чапля Р.А.

г. Усть-Каменогорск 2023г.

ВЕДОМОСТЬ РАБОЧИХ ЧЕРТЕЖЕЙ ОСНОВНОГО КОМПЛЕКТА

Лист	Наименование	Примечание
1	Общие данные	
2	Структурная схема системы контроля доступа	
3	План разводки контроля доступа первого этажа блок-секции 1 в осях 1-2	
4	План разводки контроля доступа типового этажа блок-секции 1 в осях 1-2	
5	План разводки контроля доступа первого этажа блок-секции 1 в/о 2-3	
6	План разводки контроля доступа типового этажа блок-секции 1 в/о 2-3	
7	План разводки контроля доступа первого этажа блок-секции 1 в/о 3-4	
8	План разводки контроля доступа типового этажа блок-секции 1 в/о 3-4	

ВЕДОМОСТЬ ССЫЛОЧНЫХ И ПРИЛАГАЕМЫХ ДОКУМЕНТОВ

Обозначение	Наименование	Примечание
	Ссылочные документы	
ПУЭ РК, 2015г., г. Астана	Правила устройства электроустановок РК	
ГОСТ 21-614-88	Изображения условные графические	
	электрооборудования и проводок на планах	
СП РК 4.04-106-2013	Электрооборудование жилых и общественых зданий Правила проектирования	
СНИП РК 3.02-10-2010	Устройство систем связи, сигнализации и	
	диспетчеризации инженерного оборудования жилых и	
	и общественных зданий	
	Прилагаемые документы	
1205-6-1-СКД.СО	Спецификация оборудования, изделий и материалов	

ОБЩИЕ УКАЗАНИЯ

Исходными данными для разработки проекта внутренних сетей телефонизации и системы домофон разработан в соответствии с нормативными и нормативно-техническими документами:

-архитектурно-строительных планов и разрезов;

-санитарно-технических чертежей;

-задания на проектирование.

Технические решения принятые в рабочем проекте в соответствии с действующими нормами, правилами и стандартами.

Технические решения принятые в рабочем проекте соответствуют экологическим , санитарно-гигеническим, противопожарным и другим нормам, действующим на территории РК, обеспечивают безопасную для жизни и здоровья людей эксплуатацию объекта при соблюдении, предусмотренных рабочим проектом мероприятий.

Все примененное оборудование, изделия, проводниково-кабельная продукция и т.д. должны быть подтверждены сертификатами заводов-изготовителей.

Рабочим проектом предусматриваются следующие виды систем связи: - домофонная связь.

Домофонная система.

Проектом предусмотрено оснащение жилых домов домофонной системой. Для реализации данной системы принято оборудование торговой марки "VIZIT".

Входные двери в подъезд оснащаются блоком вызова , магнитным замком и доводчиком. Блок управления и питания устанавливается в этажном щите первого этажа. и запитывается от розетки, установленной в ЩЭ.

Магистрали выполняются по стояку слаботочных сетей, отпайки в квартиры - открыто по стенам в кабельном канале 12х12. Всю сеть системы выполнить кабелем КСПВ.

В каждой квартире, непосредственно перед входом, устанавливается переговорное устройство на высоте 1,5м от уровня пола.

УСЛОВНЫЕ ОБОЗНАЧЕНИЯ

Обозначение на плане	Наименование	Примечание
КВ	Кнопка вызова	Проектир.
МЕ	Электромагнитный замок	Проектир.
ОБП	VIZIT-MB2P монтажный бокс	Проектир.
	Переговорное устройство	Проектир.

Согласовано:

Группа АР	Лоталина		11.20
Группа ОВ	Искандарова		11.20
Группа ВК	Сембаева		11.20

Взамен инв. N

Подпись и дата

Инв. N подл.

Рабочий проект разработан в соответствии с государственными нормативными требованиями, действующими в Республике Казахстан

Главный архитектор проекта: Чапля Р.А.

Изм.	Кол.уч.	Лист	№ док.	Подпись	Дата
Гл. спец.		Анисимова			05.23
Разработал		Горбачев			05.23
Н.контроль		Анисимова			05.23

1205-6-1-СКД

Строительство 60-квартирного жилого дома в г. Аягоз области Абай (Позиция 3)

5-этажный 60-квартирный жилой дом

Стадия	Лист	Листов
РП	1	

Общие данные

ТОО "Востокагропромпроект" г.Усть-Каменогорск

А2 2021г

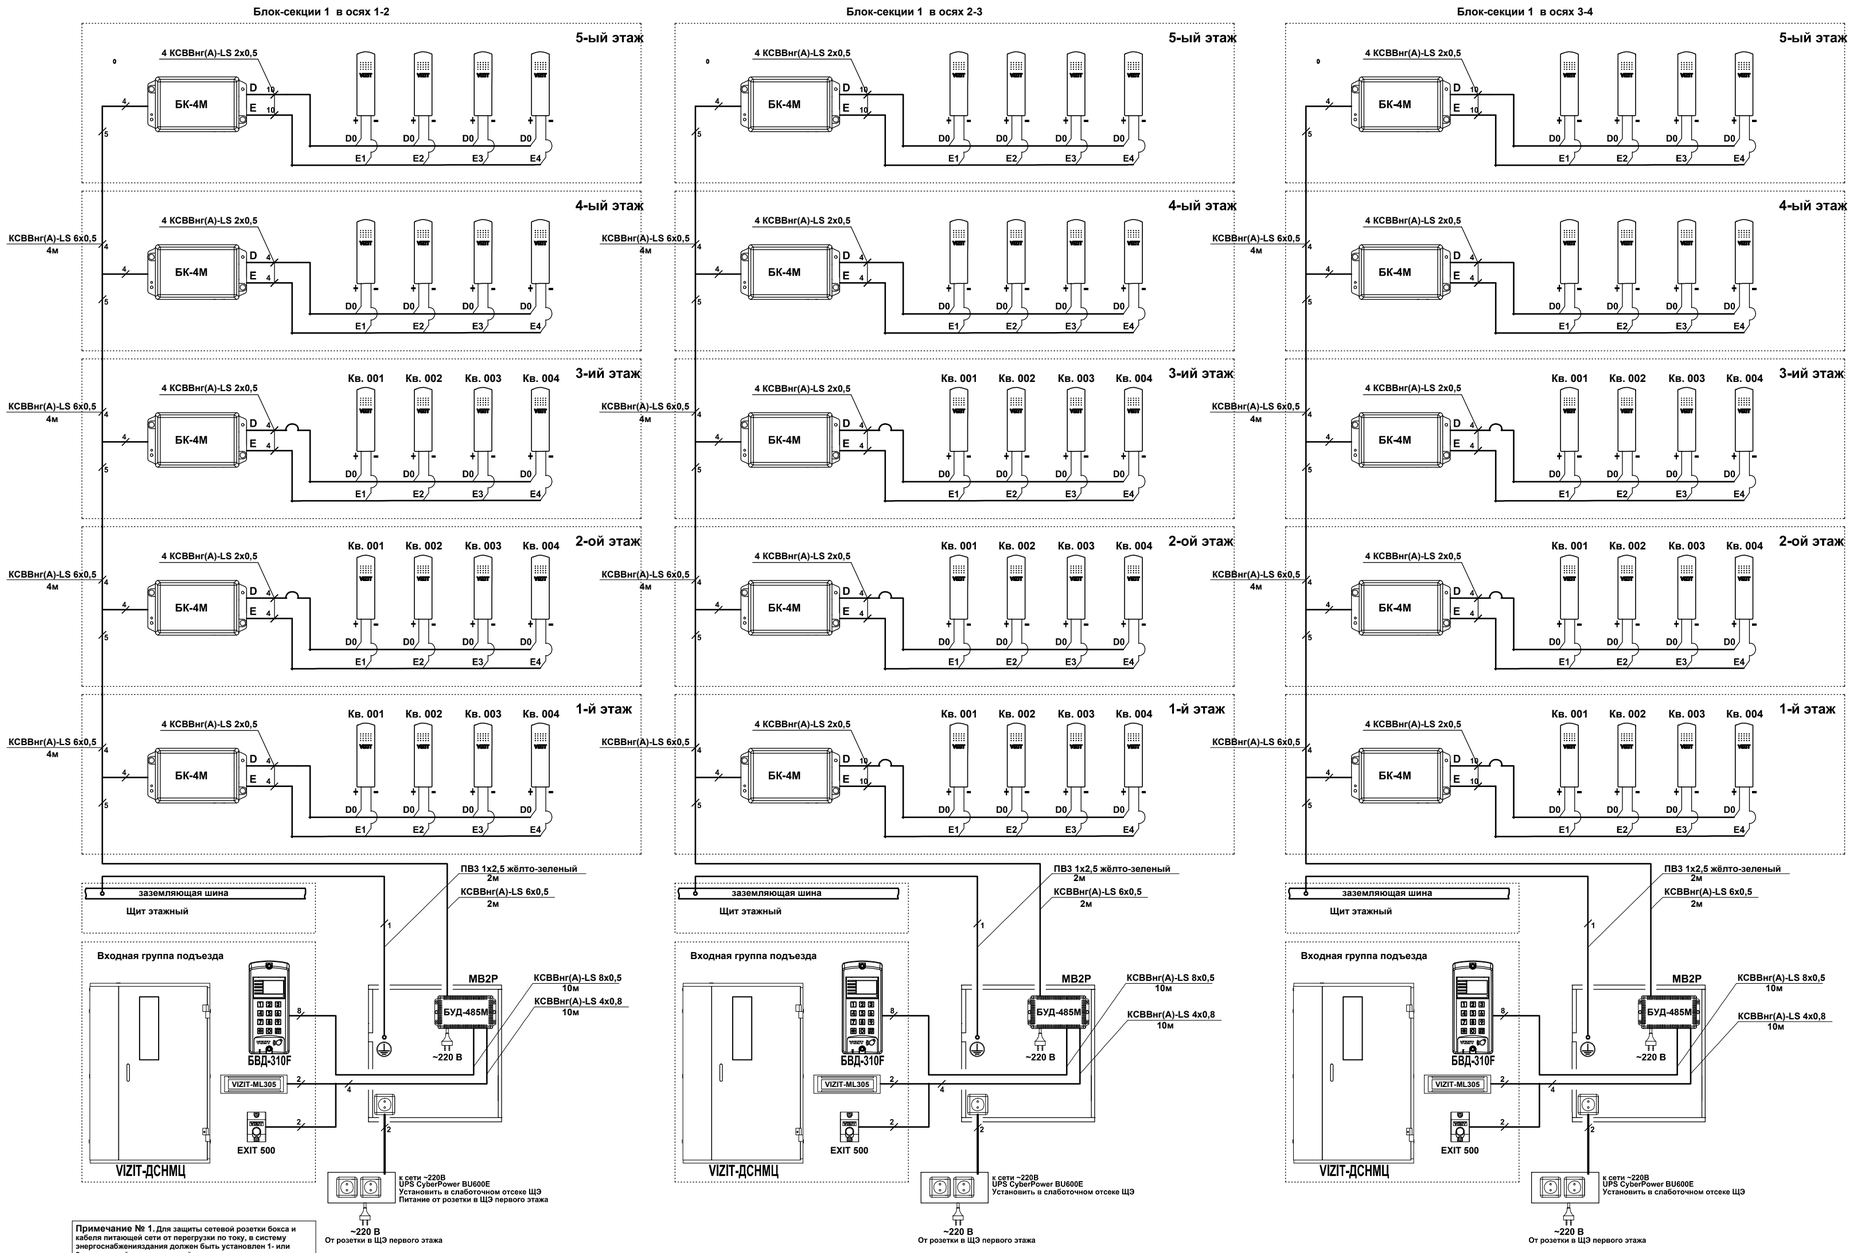

Примечание № 1. Для защиты сетевой розетки бокса и кабеля питающей сети от перегрузки по току, в систему энергоснабженияздания должен быть установлен 1- или 2-х полюсный автоматический выключатель с номинальным током от 3 до 6 А.1- полюсный выключатель устанавливается в разрыв фазного проводника.

Взамен инв.

Подпись и дата

Инв. подл.

Изм.	Кол. уч.	Лист	№ док.	Подпись	Дата
Гл. спец.		Анисимова			05.23
Разработал		Горбачев			05.23
Н.контроль		Анисимова			05.23

1205-6-1-СКД

Строительство 60-квартирного жилого дома в г. Аягоз области Абай (Позиция 3)

5-этажный 60-квартирный жилой дом

Стадия	Лист	Листов
РП	2	

Структурная схема системы контроля доступа

ТОО "Востокагропромпроект" г.Усть-Каменогорск

А2 2021г.

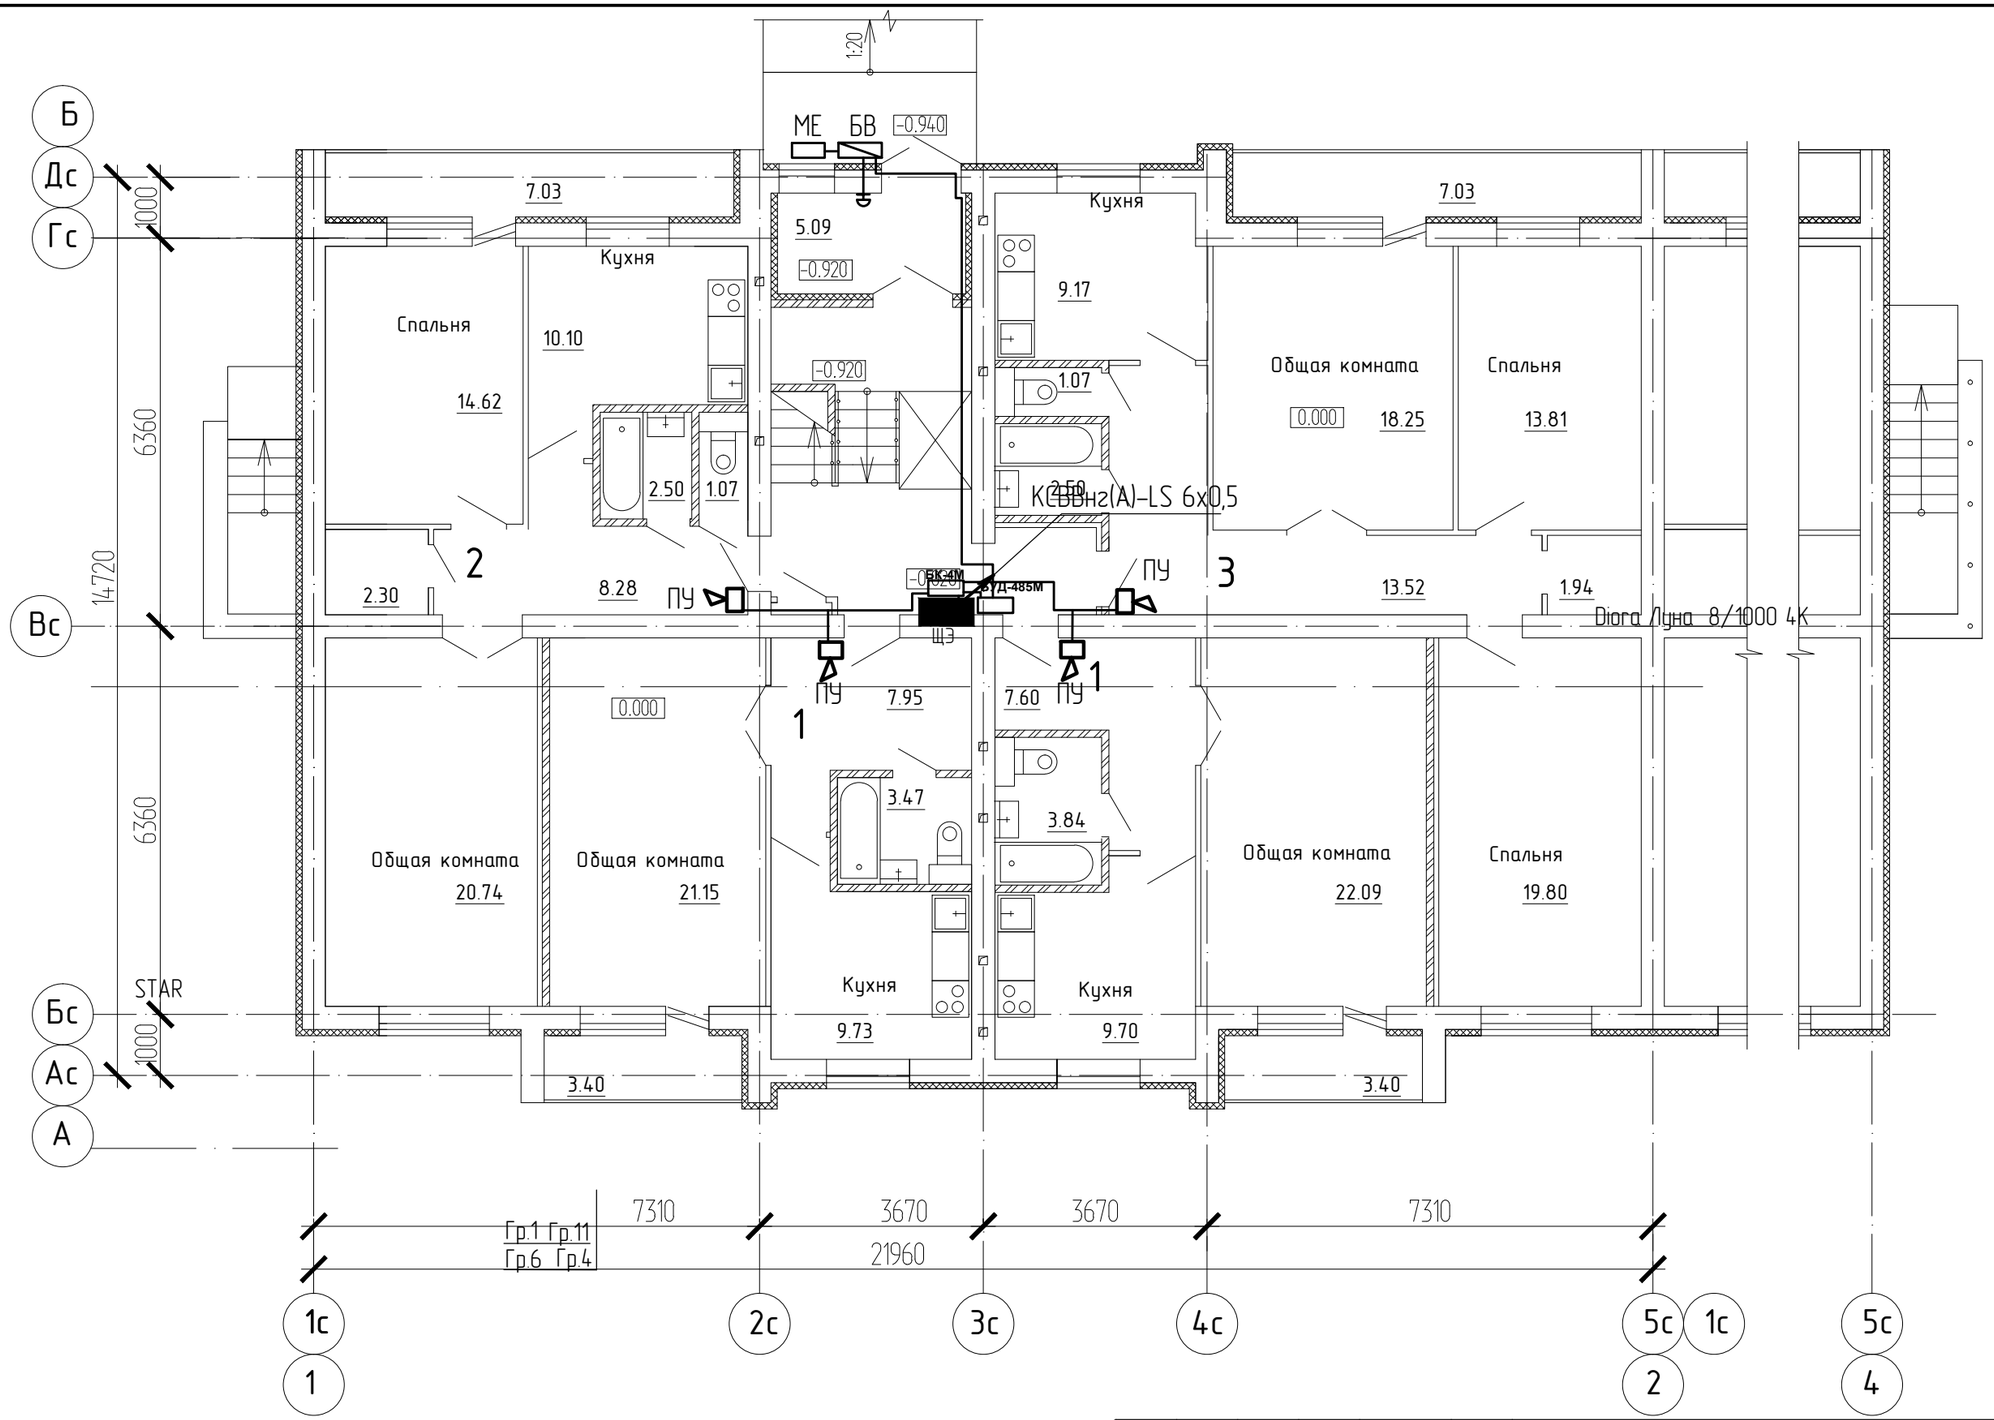

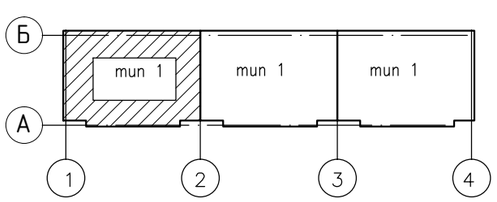

Изм.	Кол. уч.	Лист	№ док.	Подпись	Дата
Гл. спец.		Анисимова			05.23
Разработал		Горбачев			05.23
Н.контроль		Анисимова			05.23

1205-6-1-СКД

Строительство 60-квартирного жилого дома в г. Аягоз области Абай (Позиция 3)

5-этажный 60-квартирный жилой дом

Стадия	Лист	Листов
РП	3	

План разводки сетей контроля доступа первого этажа блок-секции 1 в осях 1-2

ТОО "Востокагропромпроект" г.Усть-Каменогорск

Взам. инв. №

Подп. и дата

Инв. № подл.

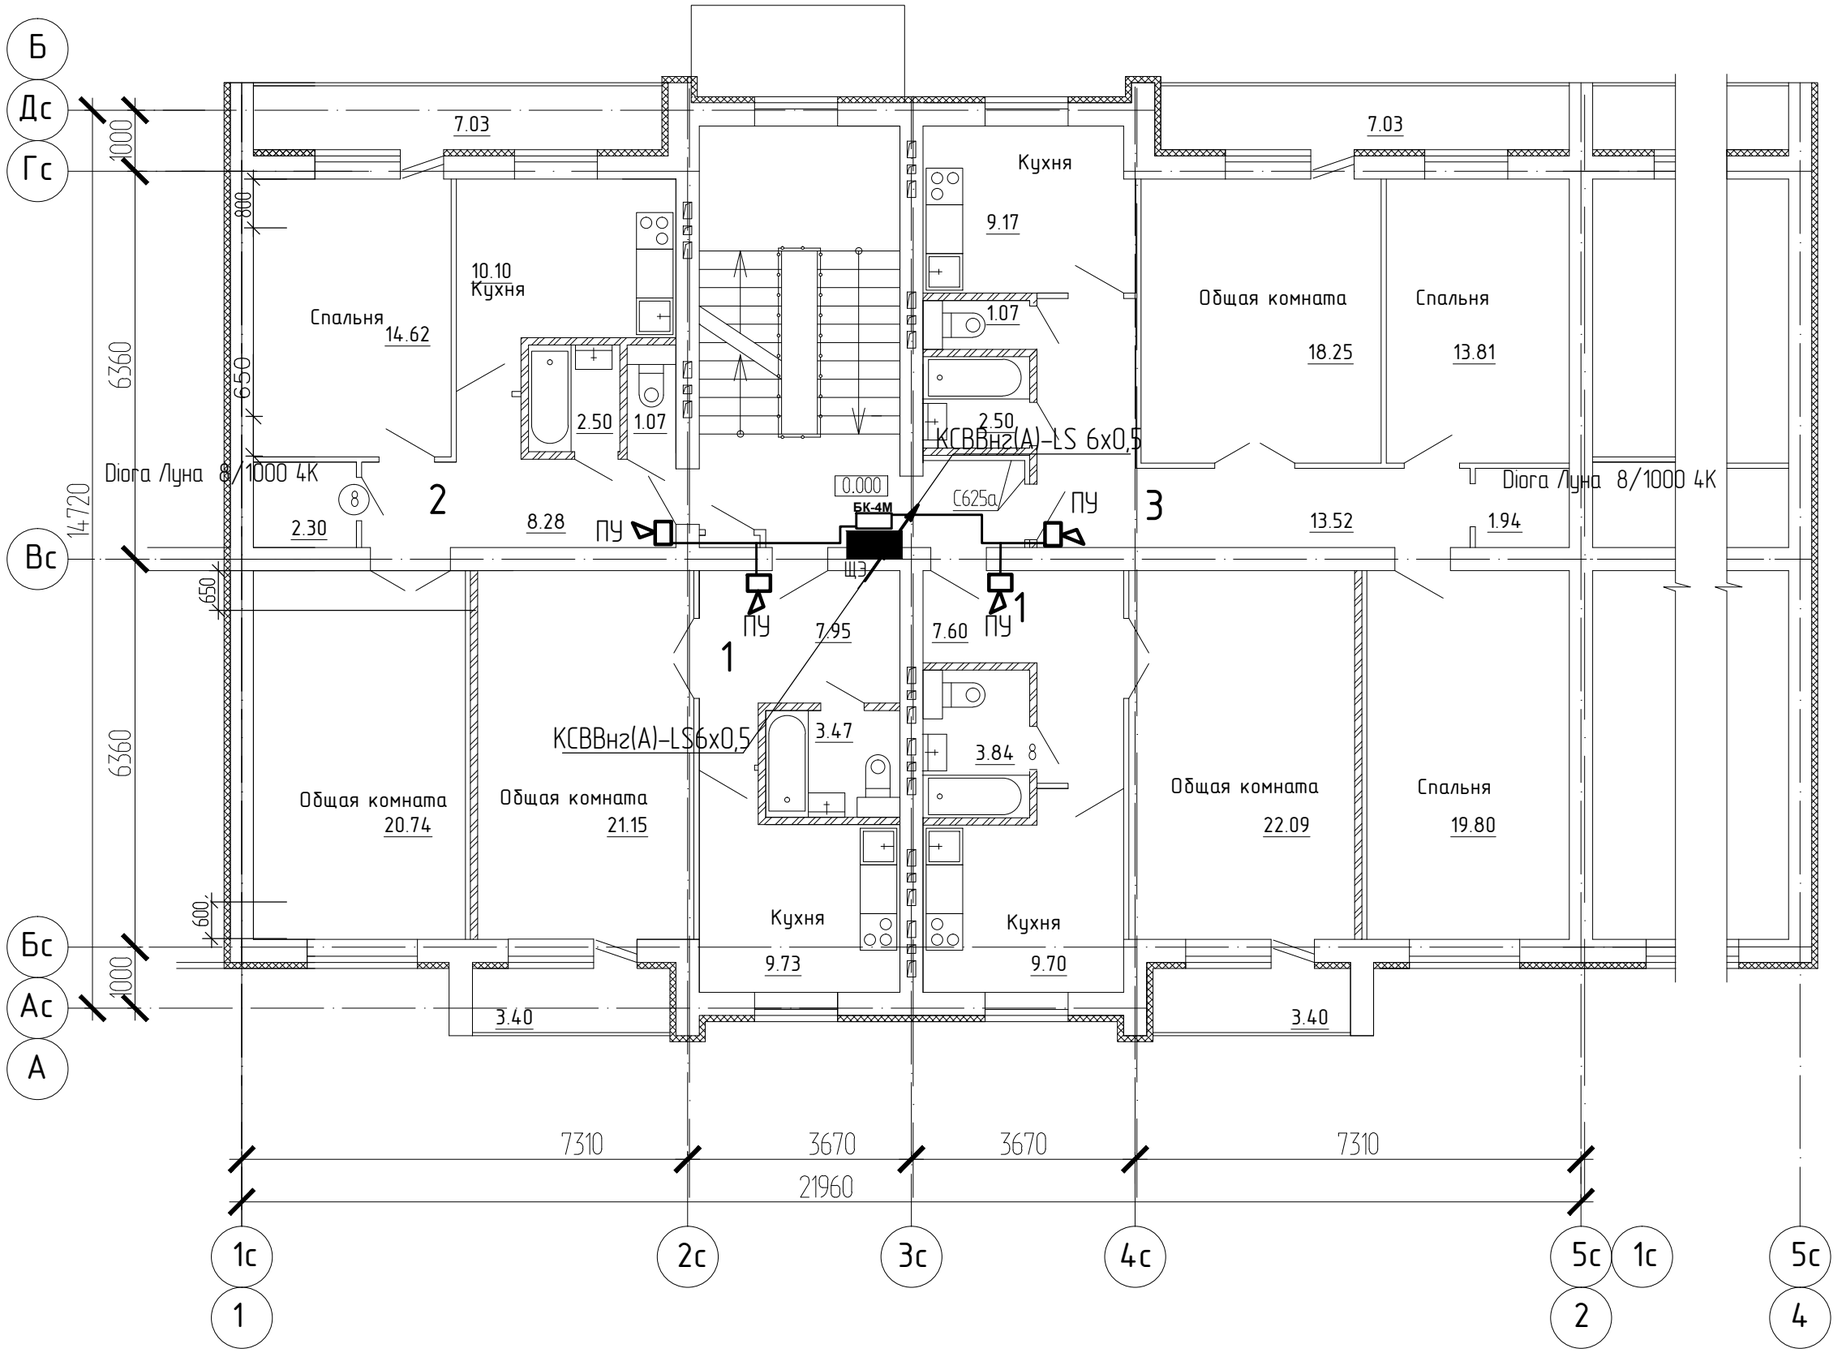

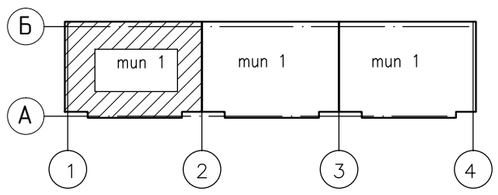

Изм.	Кол. уч.	Лист	№ док.	Подпись	Дата
Гл. спец.		Анисимова			05.23
Разработал		Горбачев			05.23
Н.контроль		Анисимова			05.23

1205-6-1-СКД

Строительство 60-квартирного жилого дома в г. Аягоз области Абай (Позиция 3)

5-этажный 60-квартирный жилой дом

Стадия	Лист	Листов
РП	4	

План разводки сетей контроля доступа типового этажа блок-секции 1 в осях 1-2

ТОО "Востокагропромпроект" г.Усть-Каменогорск

Взам. инв. №

Подп. и дата

Инв. № подл.

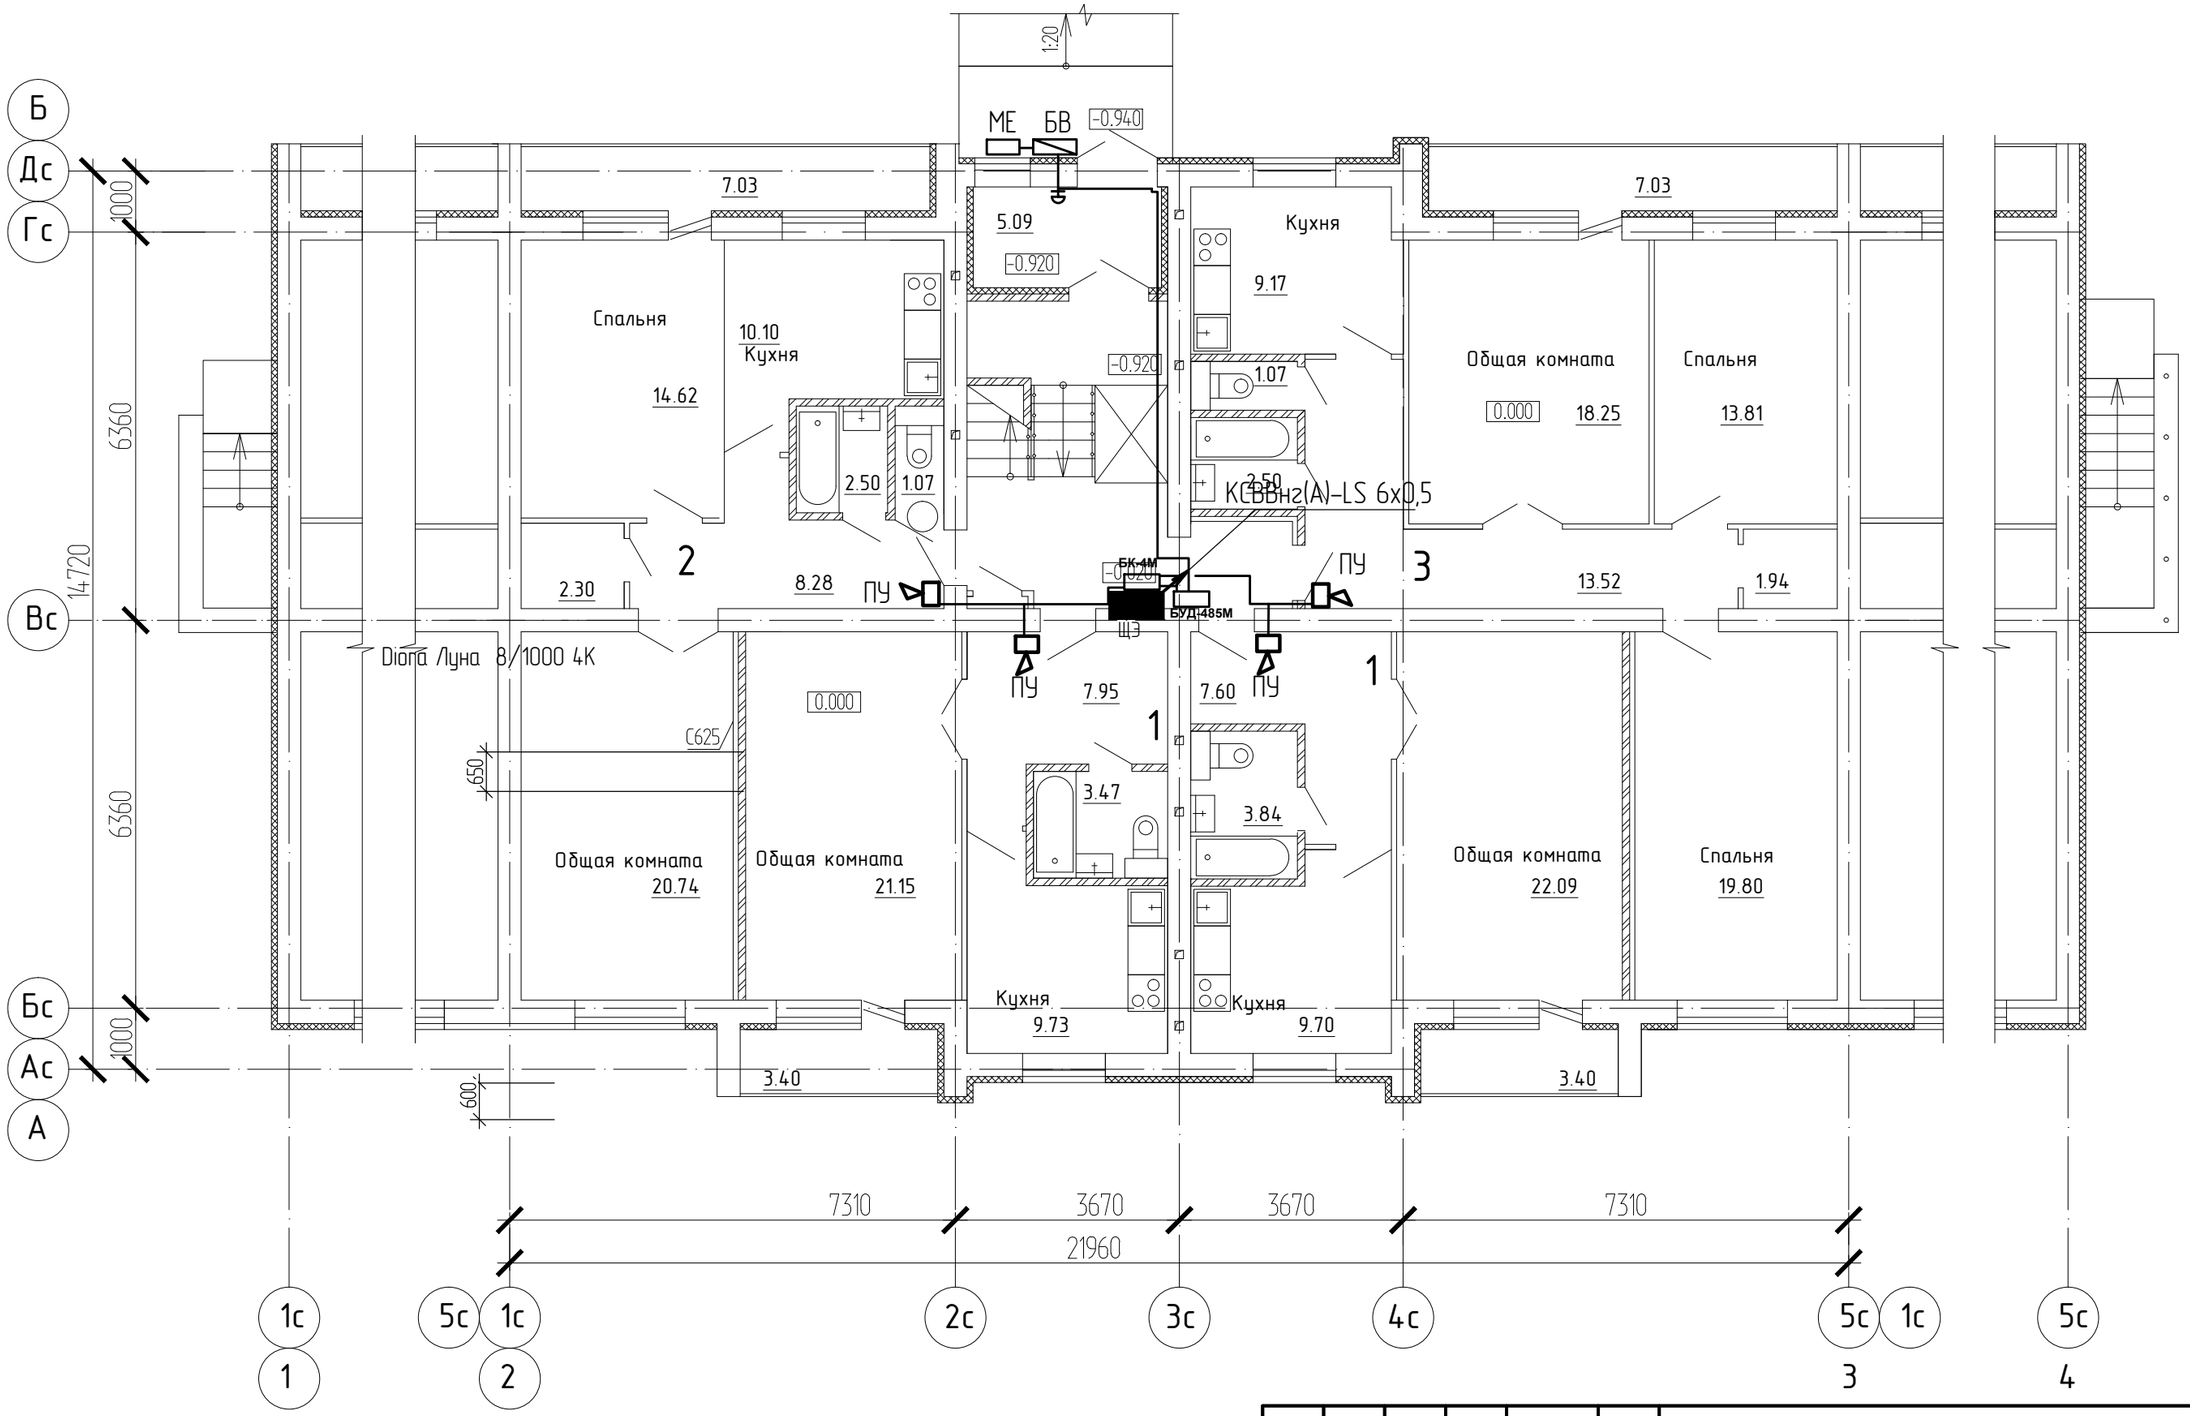

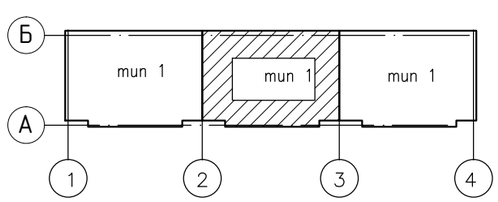

Изм.	Кол. уч.	Лист	№ док.	Подпись	Дата
Гл. спец.		Анисимова			05.23
Разработал		Горбачев			05.23
Н.контроль		Анисимова			05.23

1205-6-1-СКД

Строительство 60-квартирного жилого дома в г. Аягоз области Абай (Позиция 3)

5-этажный 60-квартирный жилой дом

Стадия	Лист	Листов
РП	5	

План разводки сетей контроля доступа первого этажа блок-секции 1 в осях 2-3

ТОО "Востокагропромпроект" г.Усть-Каменогорск

Взам. инв. №

Подп. и дата

Инв. № подл.

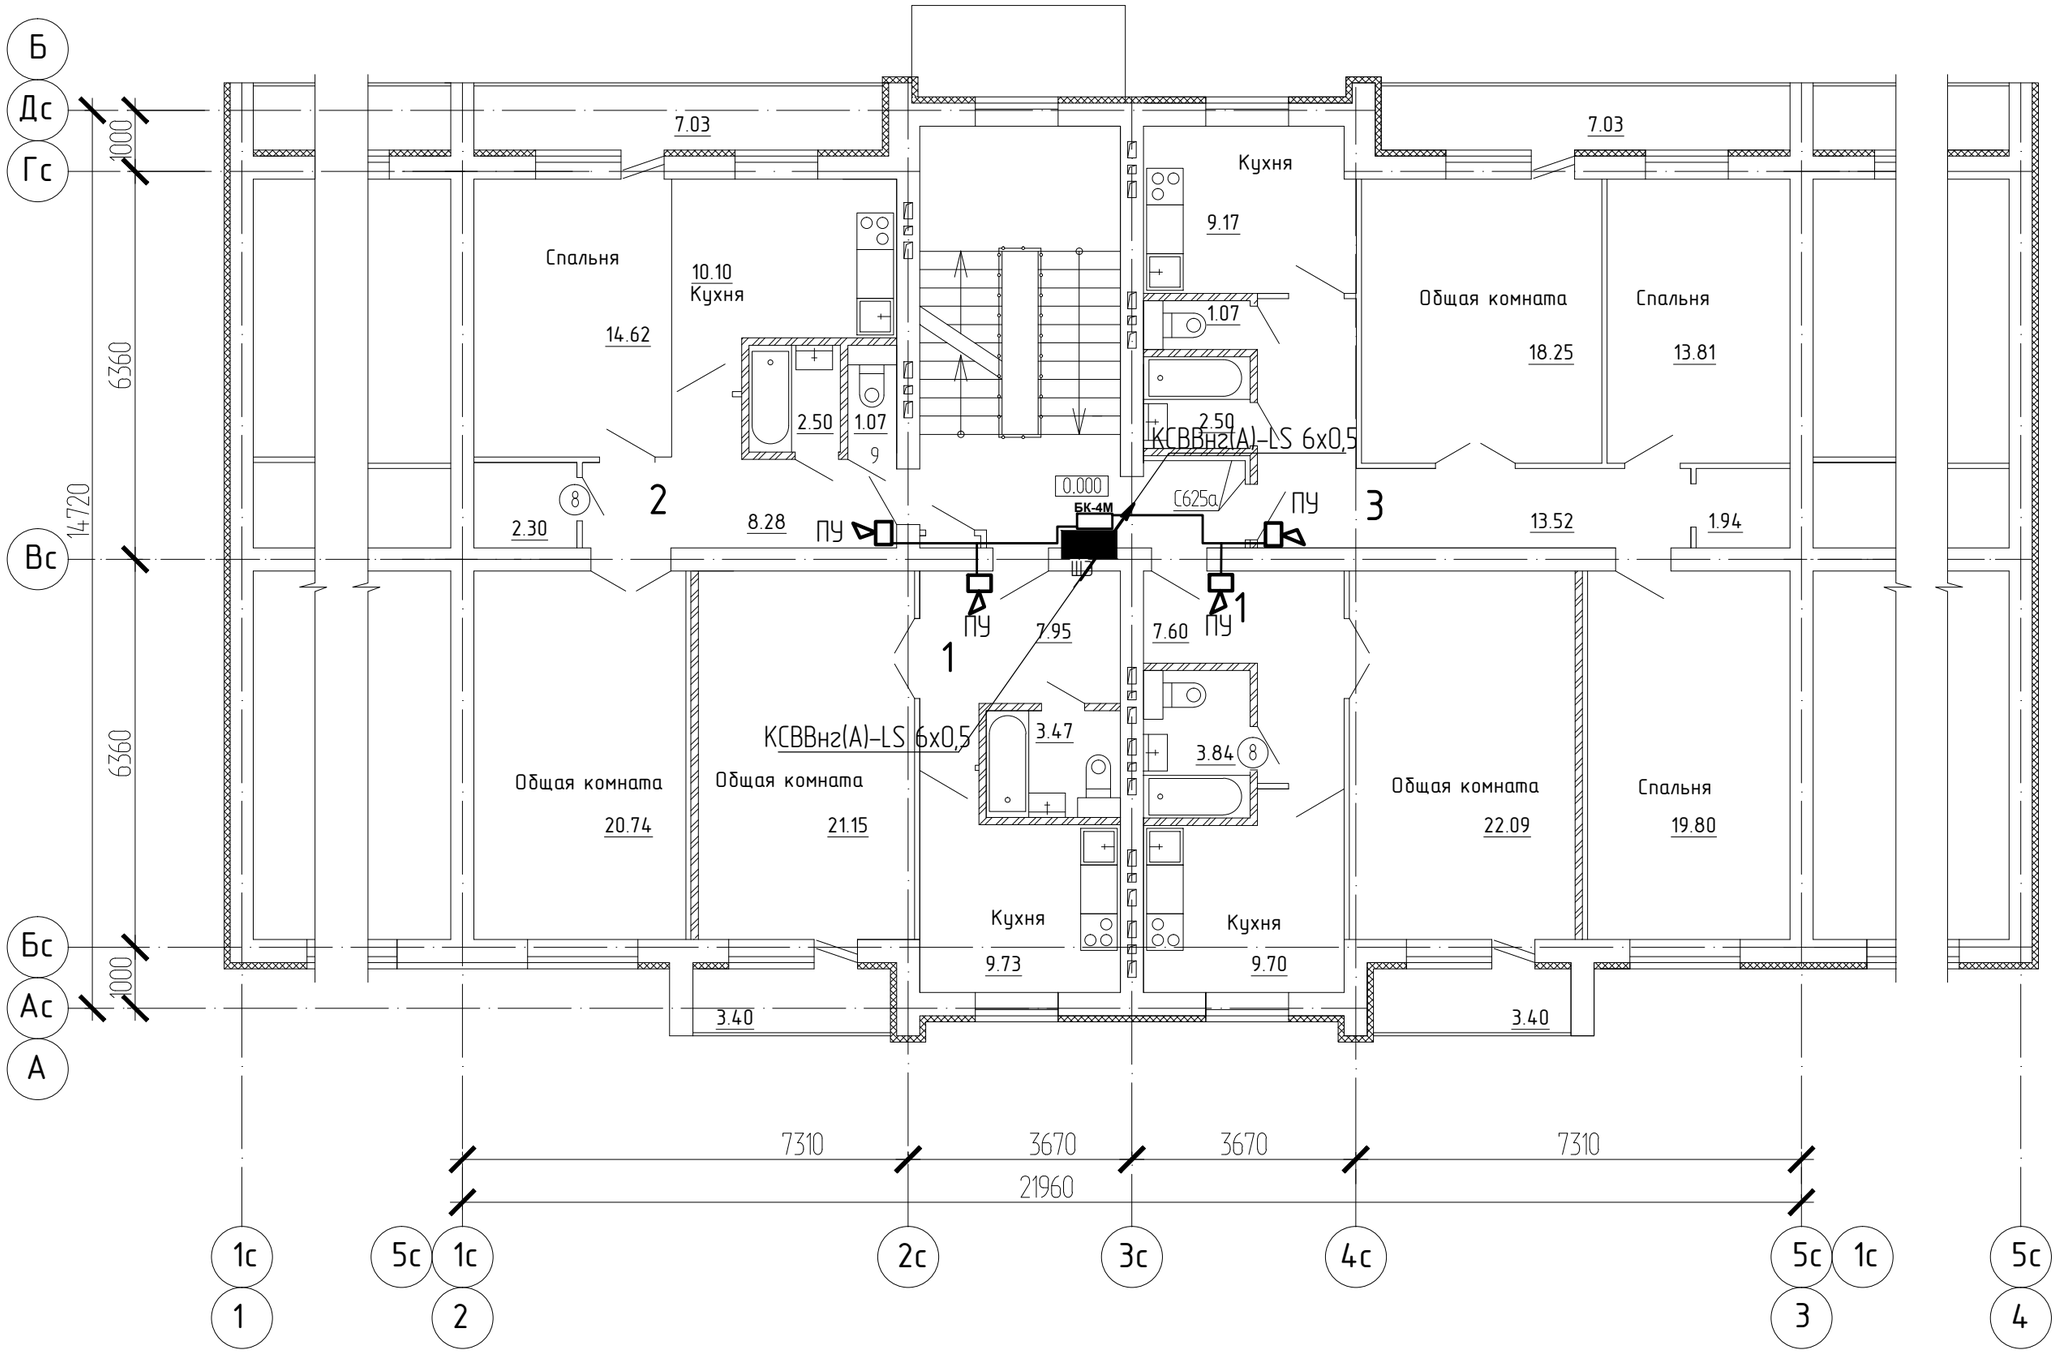

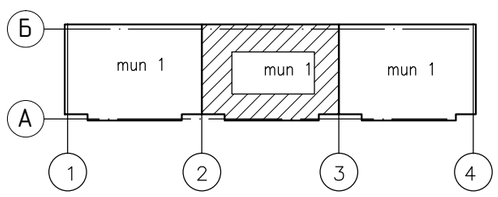

						1205-6-1-СКД
						Строительство 60-квартирного жилого дома в г. Аягоз области Абай (Позиция 3)
Изм.	Кол. уч.	Лист	№ док.	Подпись	Дата	
Гл. спец.		Анисимова			05.23	5-этажный 60-квартирный жилой дом
Разработал		Горбачев			05.23	
Н.контроль		Анисимова			05.23	План разводки сетей контроля доступа типового этажа блок-секции 1 в осях 2-3

Стадия	Лист	Листов
РП	6	

ТОО "Востокагропромпроект" г.Усть-Каменогорск

Взам. инв. №

Подп. и дата

Инв. № подл.

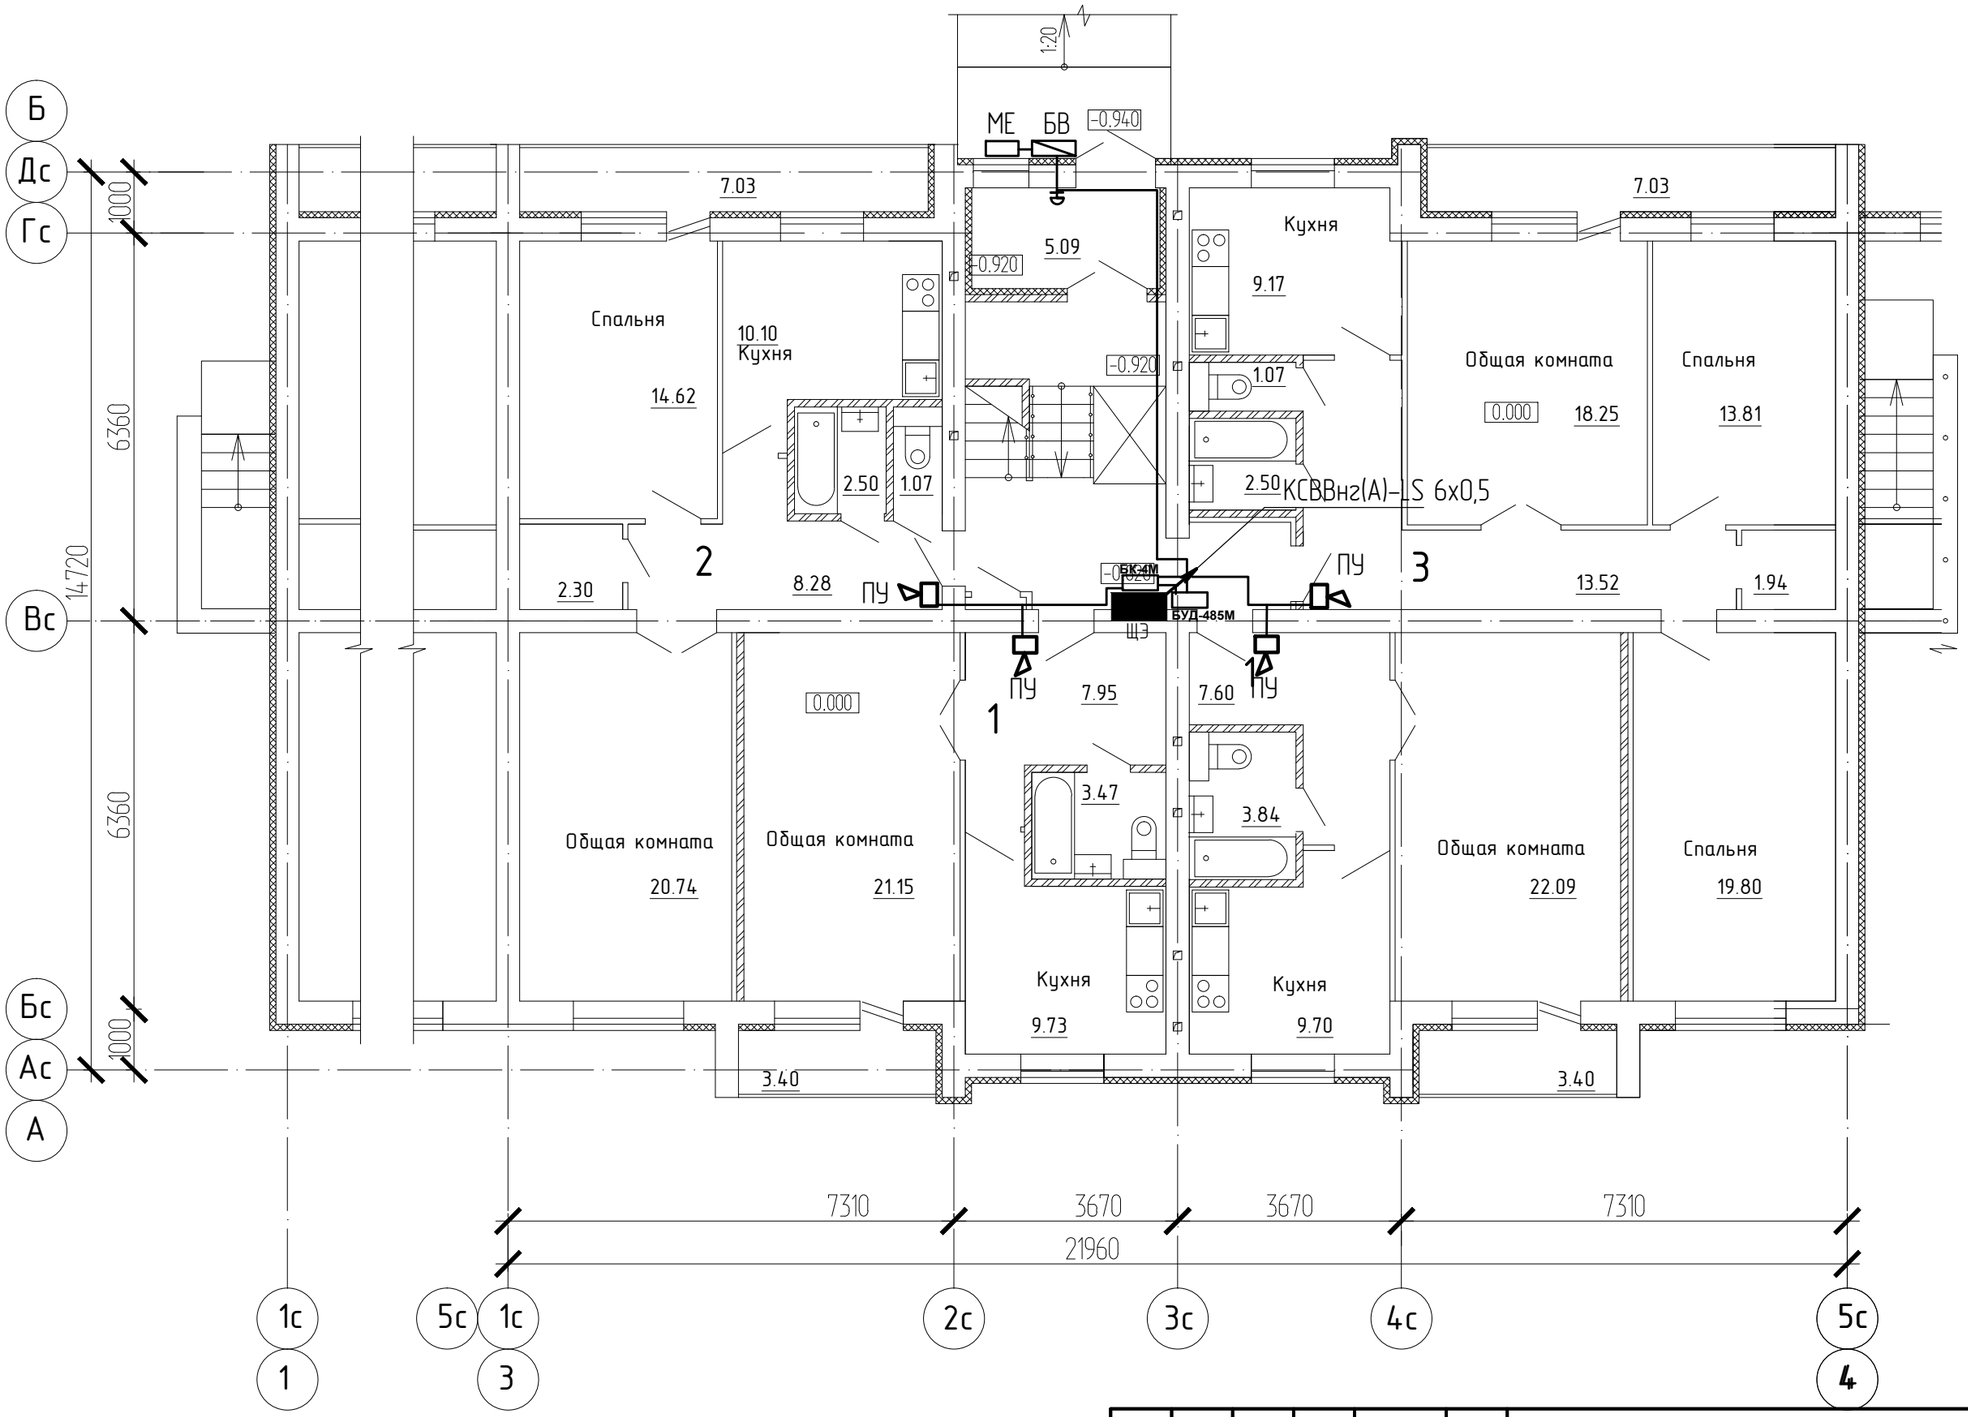

Изм.	Кол. уч.	Лист	№ док.	Подпись	Дата
Гл. спец.		Анисимова			05.23
Разработал		Горбачев			05.23
Н.контроль		Анисимова			05.23

1205-6-1-СКД

Строительство 60-квартирного жилого дома в г. Аягоз области Абай (Позиция 3)

5-этажный 60-квартирный жилой дом

Стадия	Лист	Листов
РП	7	

План разводки сетей контроля доступа первого этажа блок-секции 1 в осях 3-4

ТОО "Востокагропромпроект" г.Усть-Каменогорск

Взам. инв. №

Подп. и дата

Инв. № подл.

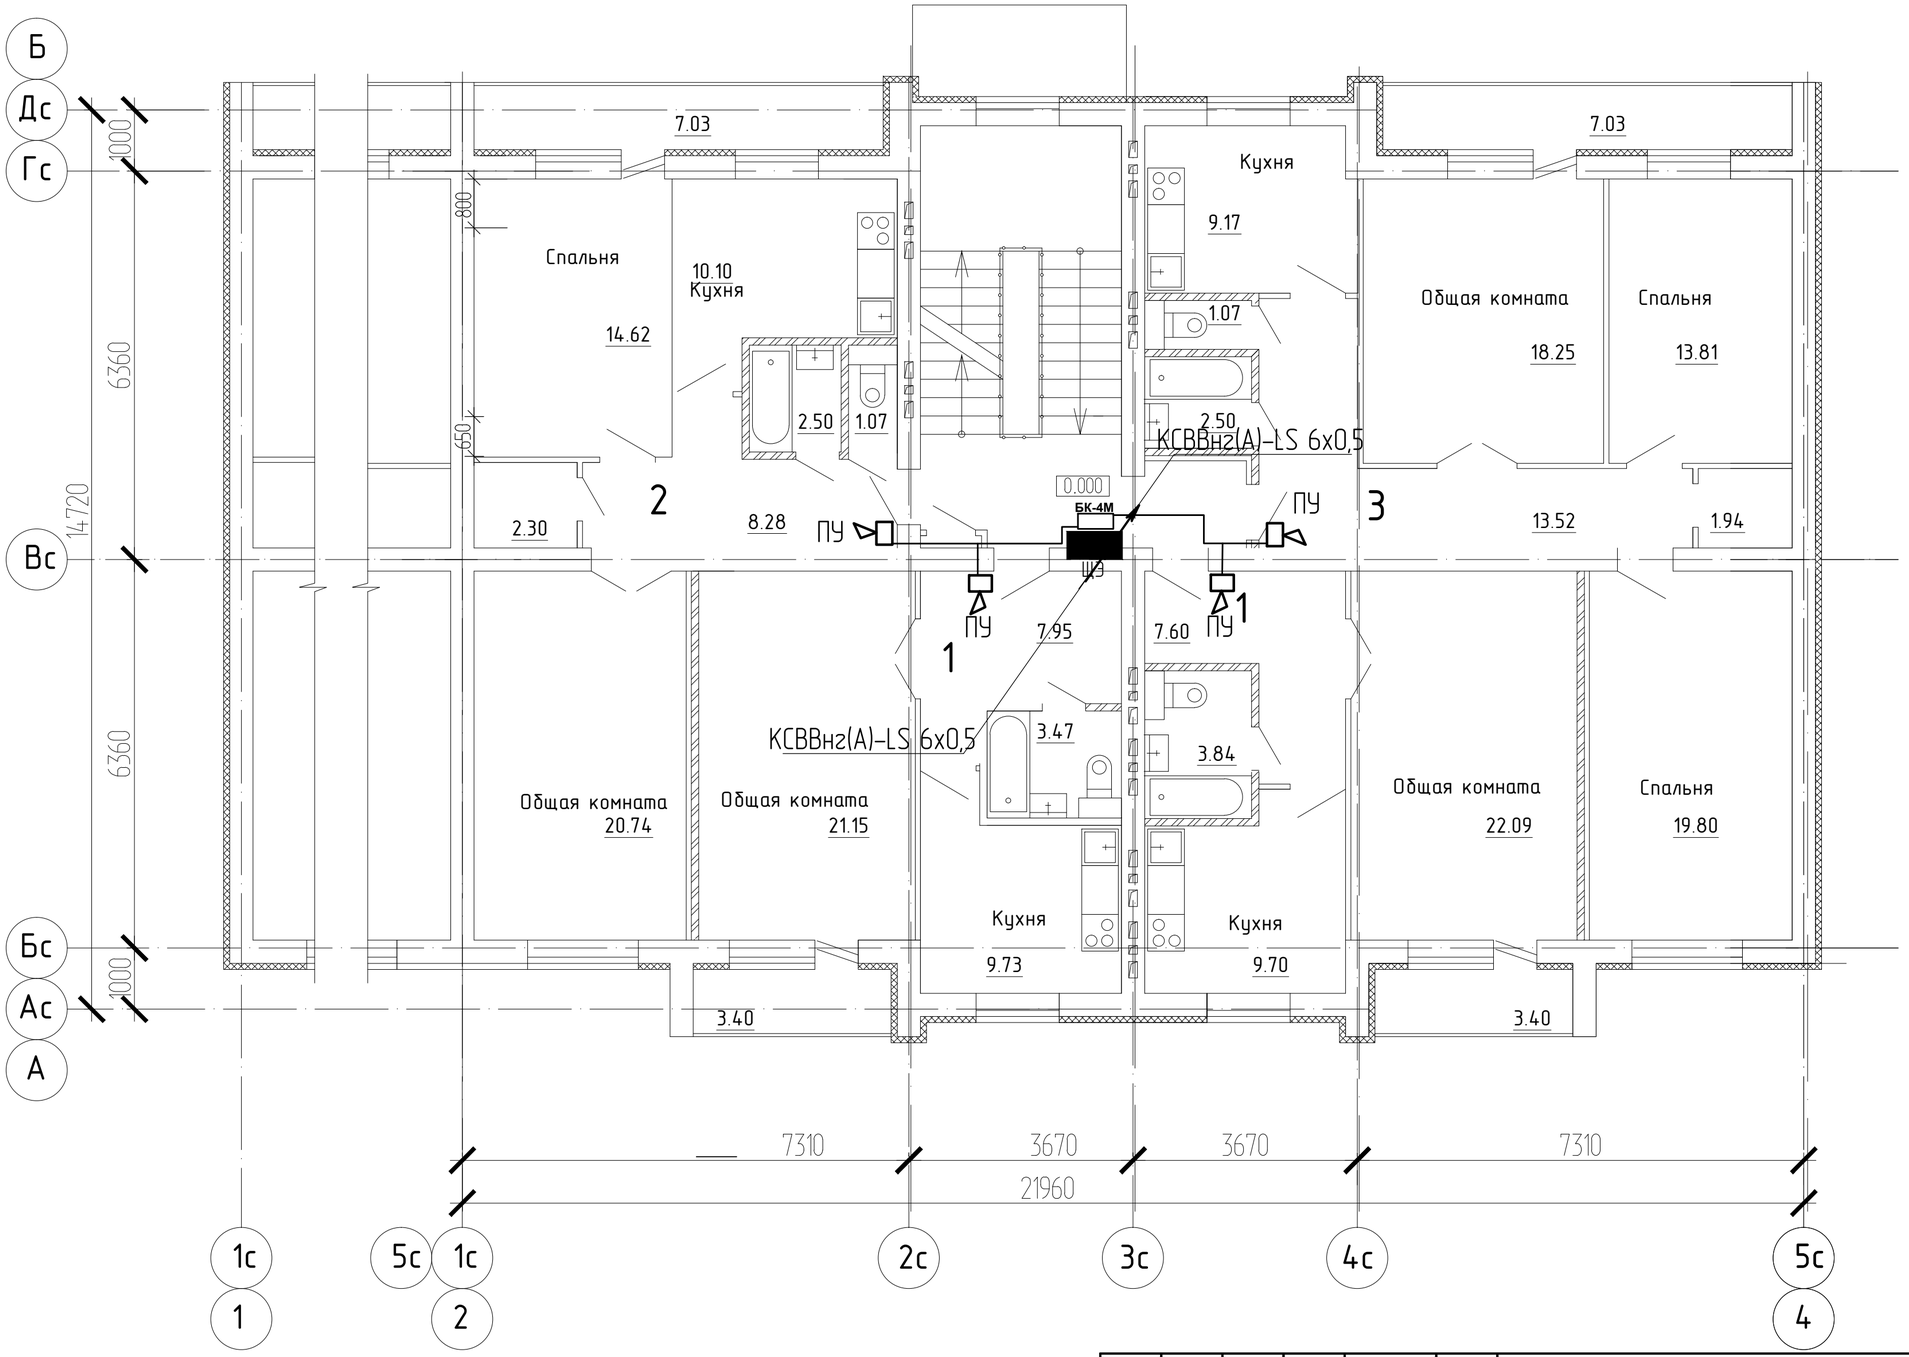

Взам. инв. №	Подп. и дата	Инв. № подл.

Изм.	Кол. уч.	Лист	№ док.	Подпись	Дата
Гл. спец.		Анисимова			05.23
Разработал		Горбачев			05.23
Н.контроль		Анисимова			05.23

1205-6-1-СКД

Строительство 60-квартирного жилого дома в г. Аягоз области Абай (Позиция 3)

5-этажный 60-квартирный жилой дом

Стадия	Лист	Листов
РП	8	

План разводки сетей контроля доступа типового этажа блок-секции 1 в осях 3-4

ТОО "Востокагропромпроект" г.Усть-Каменогорск

Позиция	Наименование и техническая характеристика	Тип, марка, обозначение документа, опросного листа	Код оборудования, изделия, материала	Поставщик	Единица измерения	Коли-чество	Масса единицы, кг	Примечания
	Домофонная система							
1	Блок бесперебойного питания, 360 Вт	UPS CyberPower BU600E			шт	3		
	Монтажный бокс	VIZIT-MB2P	248-401-0104		шт	3		
	Блок управления домофона	БУД-485	248-401-0253		шт	3		
	Блок вызова	БВД-316F	248-401-0227		шт	3		
	Кнопка вызова	EXIT 300M			шт	3		
	Блок коммутации домофона	БК-4М	248-401-0612		шт	20		
	Электромагнитный замок	VIZIT-ML300M-40	248-401-0301		шт	3		
	Доводчик	VIZIT-DC505S ARCTIC			шт	3		
	Устройство квартирное домофонное	UKP-12	248-401-0502		шт	60		
	Ключ электронный для домофона	VIZIT-RF 2.1	248-401-0401		шт	60		
	Коробка соединительная	КС-4.1	243-303-0413		шт	20		
	Провод с медными жилами	КСВВнг(А)-LS 6х0,5	243-305-0103		м	54		
	Провод с медными жилами	КСВВнг(А)-LS 2х0,5	243-305-0101		м	180		
	Провод с медными жилами	ПВ3 1х2,5	243-142-0307		м	6		
	Провод с медными жилами	КСВВнг(А)-LS 4х0,5	243-305-0102		м	30		
	Провод с медными жилами	КСВВнг(А)-LS 8х0,5	243-305-0104		м	20		
	Кабельный канал ПВХ	12х12	243-907-0101		м	180		

При монтаже , по согласованию с заказчиком , автором проекта и всеми заинтересованными инстанциями допускается замена данного оборудования и материалов на другое оборудование, сертифицированное в РК с аналогичными параметрами, без увеличения сметной стоимости.

Взамен инв. N

Подпись и дата

Инв. N подл.

Изм.	Кол. уч.	Лист	№ док.	Подпись	Дата
Гл. спец.		Анисимова			05.23
Разработал		Горбачев			05.23
Н.контроль		Анисимова			05.23

1205-6-1-СКД.СО

Строительство 60-квартирного жилого дома в г. Аягоз области Абай (Позиция 3)

5-этажный 60-квартирный жилой дом

Стадия	Лист	Листов
РП	1	1

Спецификация оборудования изделий и материалов.

ТОО "Востокагропромпроект" г.Усть-Каменогорск