Приложение 2
к приказу Министра
по инвестициям и развитию
Республики Казахстан
от 24 апреля 2017 года № 235
Форма

Заключение о соответствии выполненных работ проекту

«03» 10 2023 г.

Авторский надзор ***ТОО "KAIZEN EXPERT PROEKT" , Республика Казахстан, Кызылординская область, Кызылорда г.а. , Левый Берег , 18 , 56 ,***

наименование организации, фамилия, имя, отчество (при наличии) руководителя

в лице ***Алматов Адилет***

фамилия, имя, отчество (при наличии) экспертов, № аттестатов и дата получения

действующего на основании ***№4***

№ договора и дата

по объекту ***Строительство бани с надворным туалетом по адресу: г. Кызылорда, ул. Е. Кошербаева, строение №106А» (без наружных инженерных сетей и сметной документации)***

наименование, местонахождения объекта

заказчиком которого ***Байешов Айдос Арманұлы***

наименование организации, фамилия, имя, отчество (при наличии) руководителя

подтверждает, что:

1.Строительство.объекта.осуществлялось

1) подрядчиком (генеральным подрядчиком)_подрядчиком ***ТОО "САПА-NS-Курылыс" - Лицензия:00337, 10.03.2006, II, Республика Казахстан, г.Алматы, Юбилейный, 2.***

наименование организации, № лицензии и дата получения

в лице ***Қазанқапов Мұхит***

фамилия, имя, отчество (при наличии) руководителя

2) субподрядными организациями____нет_____

_____

наименование организации, № лицензии и дата получения

в лице_____;

фамилия, имя, отчество (при наличии) руководителя

2. Строительно-монтажные работы осуществлены в сроки:

начало работ 30.08.2023;

месяц, год

окончание работ 30.09.2023;

месяц, год

при продолжительности строительства, месяц:

по норме или по проекту организации строительства, месяц: 1 ;

фактически, месяц: 1

3. Примененные строительные материалы, конструкции, оборудование и изделия соответствуют требованиям проекта;

4. Замечания, выданные авторским надзором в процессе строительства, устранены;

5. Внесенные изменения в проект (проектно-сметную документацию) в процессе строительства выполнены в соответствии с требованиями нормативов в области архитектуры, градостроительства и строительства;

6. Объект построен в соответствии с проектом (проектно-сметной документацией) ***ТОО « ЗЕРДЕ - 2006», № 0002980, 04.07.2007 г***

наименование проектной организации, номер проекта

утвержденным ***Байешов Айдос Арманұлы***

наименование организации утвердившей (переутвердившей) проект и дата утверждения

Авторский надзор:

Организация ***ТОО "KAIZEN EXPERT PROEKT" , Республика Казахстан, Кызылординская область, Кызылорда г.а. , Левый Берег , 18 , 56***

наименование организации,фамилия,имя,отчество(при наличии) руководителя,

подпись, _____ дата 26.05.2023 Место печати (при наличии)

эксперт(ы)по авторскому надзору ***Алматов Адилет***

фамилия, имя, отчество (при наличии) эксперта (экспертов), № аттестатов,

подпись, _____ дата 26.05.2025 Место печати (при наличии)

Жер учаскесінің ситуациялық сызбасы

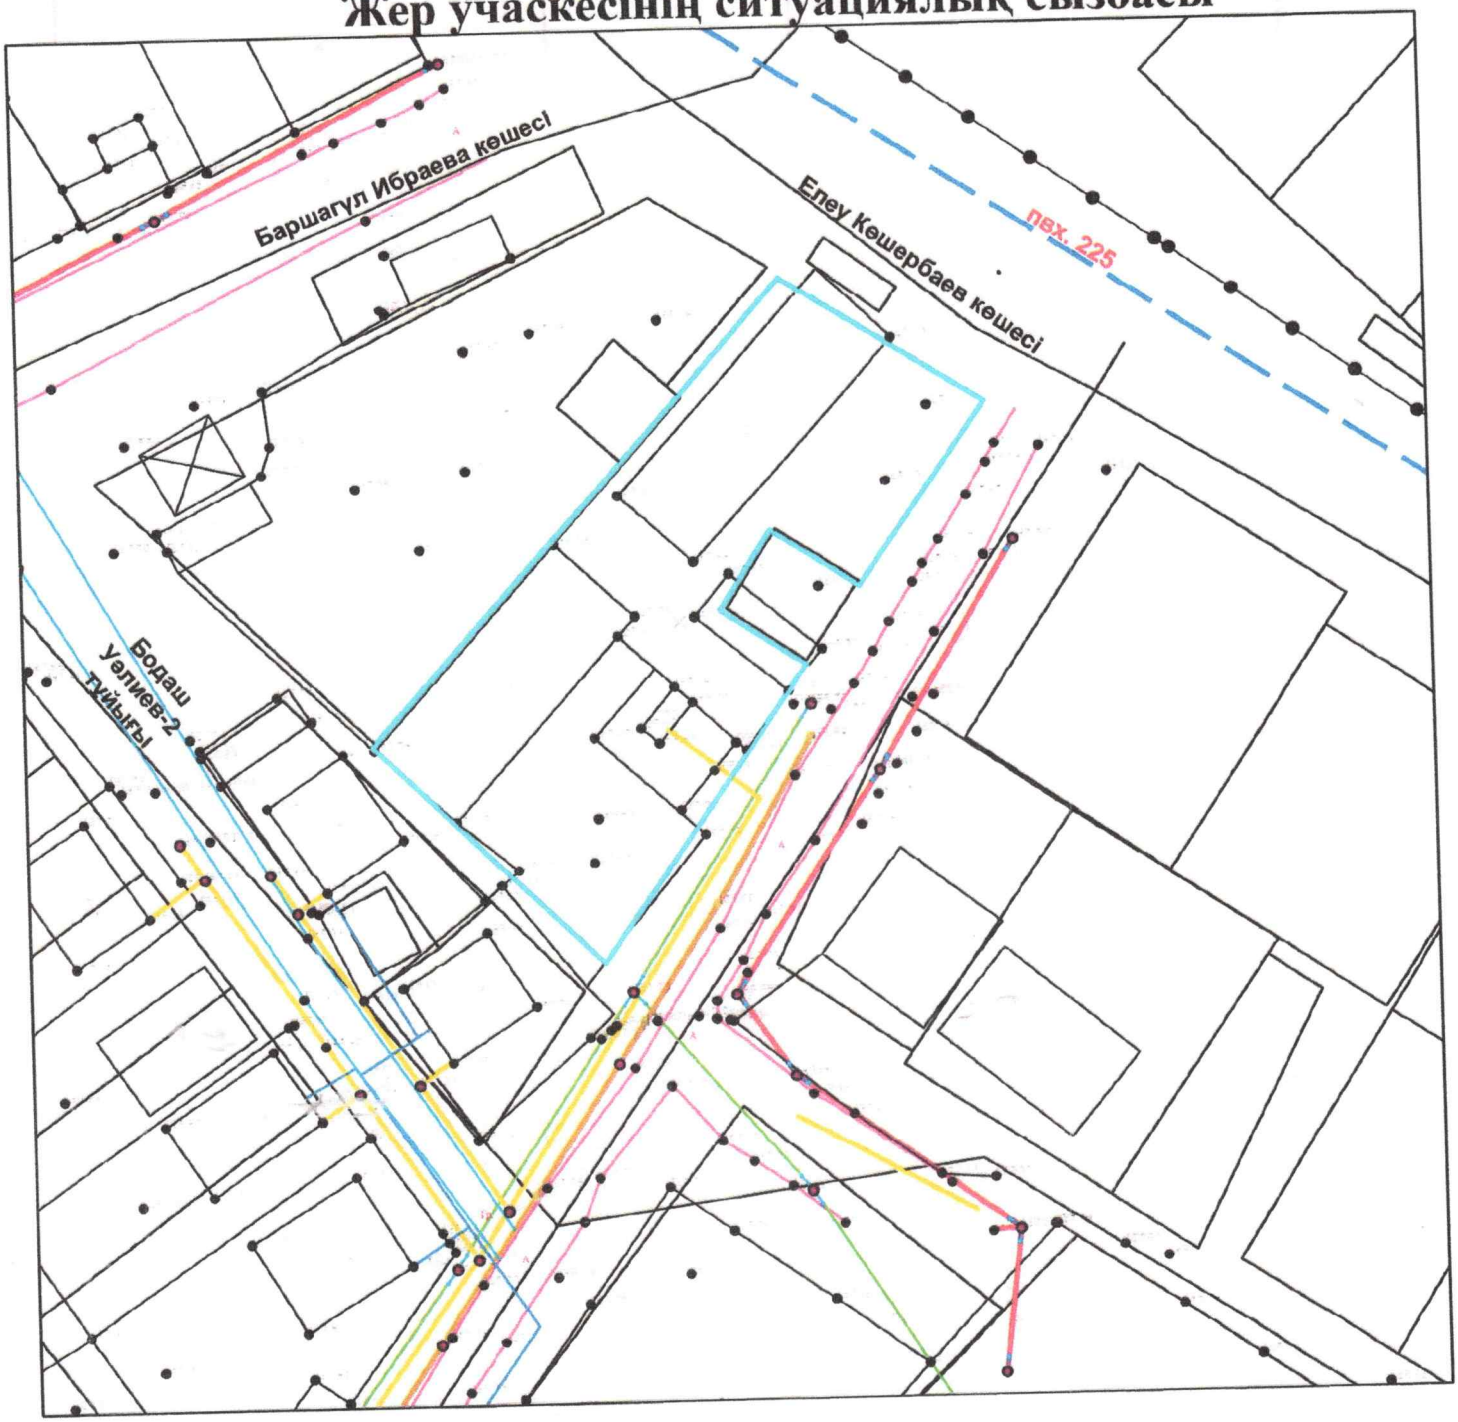

Шартты белгілер

Электр желісі

Су желісі

Газ желісі

Кәріз желісі

Жылу желісі

Ситуациялық жоспар құқық куәландыратын құжат болып табылмайды					
Меншік иесі:Байешов Айдос Арманұлы					
Нысан: Қызылорда қаласы, Елеу Көшербаев көшесі, №106А					
Филиал директоры	Б.Абдикадиров		Жер пайдаланудың ситуациялық жоспары	парақ	масштаб
Орындаушы	Е.Аманқосов			1	1:1000
				"Мемқалақұрылыскадастры" РМК-ның Қызылордадағы филиалы	
Ескертпе: жоспардың құрастырылған күні			Түгендеу нөмірі		
			Жергілікті координаттар жүйесі		