Приложение 1
к приказу Министра
по инвестициям и развитию
Республики Казахстан
от 24 апреля 2017 года № 235
Форма

Заключение о качестве строительно-монтажных работ

«03» 10 2023 г

Технический надзор ***ТОО "OrdaStroyEnergy"; Республика Казахстан, г. Астана; Сатбаев, 16 Эксперт ЕСПЕНБЕТОВ ЕРЛАН АНУАРБЕКОВИЧ KZ80VJE00023686; KZ53VJE00023687; KZ26VJE00023688;***

наименование организации, фамилия, имя, отчество (при наличии) руководителя, юридический адрес

в.лице. ***Эксперт ЕСПЕНБЕТОВ ЕРЛАН АНУАРБЕКОВИЧ KZ80VJE00023686; KZ53VJE00023687; KZ26VJE00023688;***

фамилия, имя, отчество (при наличии) экспертов, № аттестатов, дата получения

действующего на основании ***№3***

№ договора и дата

по объекту ***«Строительство пристройки и летника с туалетом по адресу: г. Кызылорда, ул. Е. Кошербаева, строение №106А» (без наружных инженерных сетей и сметной документации)»***

наименование, местонахождения объекта

заказчиком которого является ***Байешов Айдос Арманұлы***

наименование организации, фамилия, имя, отчество (при наличии) руководителя

подтверждает, что:

1.Строительство.объекта.осуществлялось.

1) подрядчиком (генеральным подрядчиком ***ТОО "САПА-NS-Курылыс" - Лицензия:00337, 10.03.2006, II, Республика Казахстан, г.Алматы, Юбилейный, 2.***

наименование организации, № лицензии и дата получения

в лице ***Қазанқапов Мұхит***

фамилия, имя, отчество (при наличии) руководителя

2) субподрядными организациями нет

наименование организации, № лицензии и дата получения

в лице ;

фамилия, имя, отчество (при наличии) руководителя

2. Строительно-монтажные работы осуществлены в сроки:

начало работ 30.08.2023;

месяц, год

окончание работ 30.09.2023;

месяц, год

при продолжительности строительства, месяц:

по норме или по проекту организации строительства, месяц:___1___;

фактически, месяц:___1___;

3. Сметная стоимость по утвержденному проекту (проектной-сметной документации):

всего - 5 000 000 тенге;

в том числе строительно-монтажных работ; 4 500 000 тенге;

оборудования, инструмента и инвентаря 500 000 тенге;

4. Сметная стоимость основных фондов, принимаемых в эксплуатацию 5 000 000 тенге, в том числе:

стоимость строительно-монтажных работ 4 500 000 тенге;

стоимость оборудования, инструмента и инвентаря 500 000 тенге;

5. Объект построен в соответствии с проектом (проектно-сметной документацией) ***ТОО « ЗЕРДЕ - 2006», № 0002980, 04.07.2007 г***

наименование проектной организации, номер проекта

утвержден(а) ***Байешов Айдос Арманұлы***

наименование организации утвердившей (переутвердившей) проект и дата утверждения

и требованиями государственных нормативных документов в области архитектуры, градостроительства и строительства;

6. Примененные строительные материалы, конструкции, оборудование и изделия соответствуют проекту и требованиям государственных нормативов;

6-1. Доля местного содержания предусмотрена в проектно-сметной документации ***_85_%*** и фактически применено ***_85_%*** (на объектах финансируемых за счет государственных инвестиций и средств квазигосударственного сектора);

7. Исполнительная техническая документация имеется в полном объеме;

8. Замечания, выданные техническим надзором в процессе строительства, устранены;

9. Завершенный строительством объект обеспечивает прочность, устойчивость и надежность на протяжении всего срока службы (эксплуатации, использования, применения) и соответствует требованиям государственных нормативов направленных на обеспечение интересов и безопасности собственников (пользователей) и общества в целом.

Технический надзор:

эксперт(ы).по.техническому.надзору.___***Эксперт ЕСПЕНБЕТОВ ЕРЛАН АНУАРБЕКОВИЧ KZ80VJE00023686; KZ53VJE00023687; KZ26VJE00023688;***

фамилия, имя, отчество (при наличии) эксперта (экспертов) № аттестатов, полномочия, дата

Место печати (при наличии)

Жер учаскесінің ситуациялық сызбасы

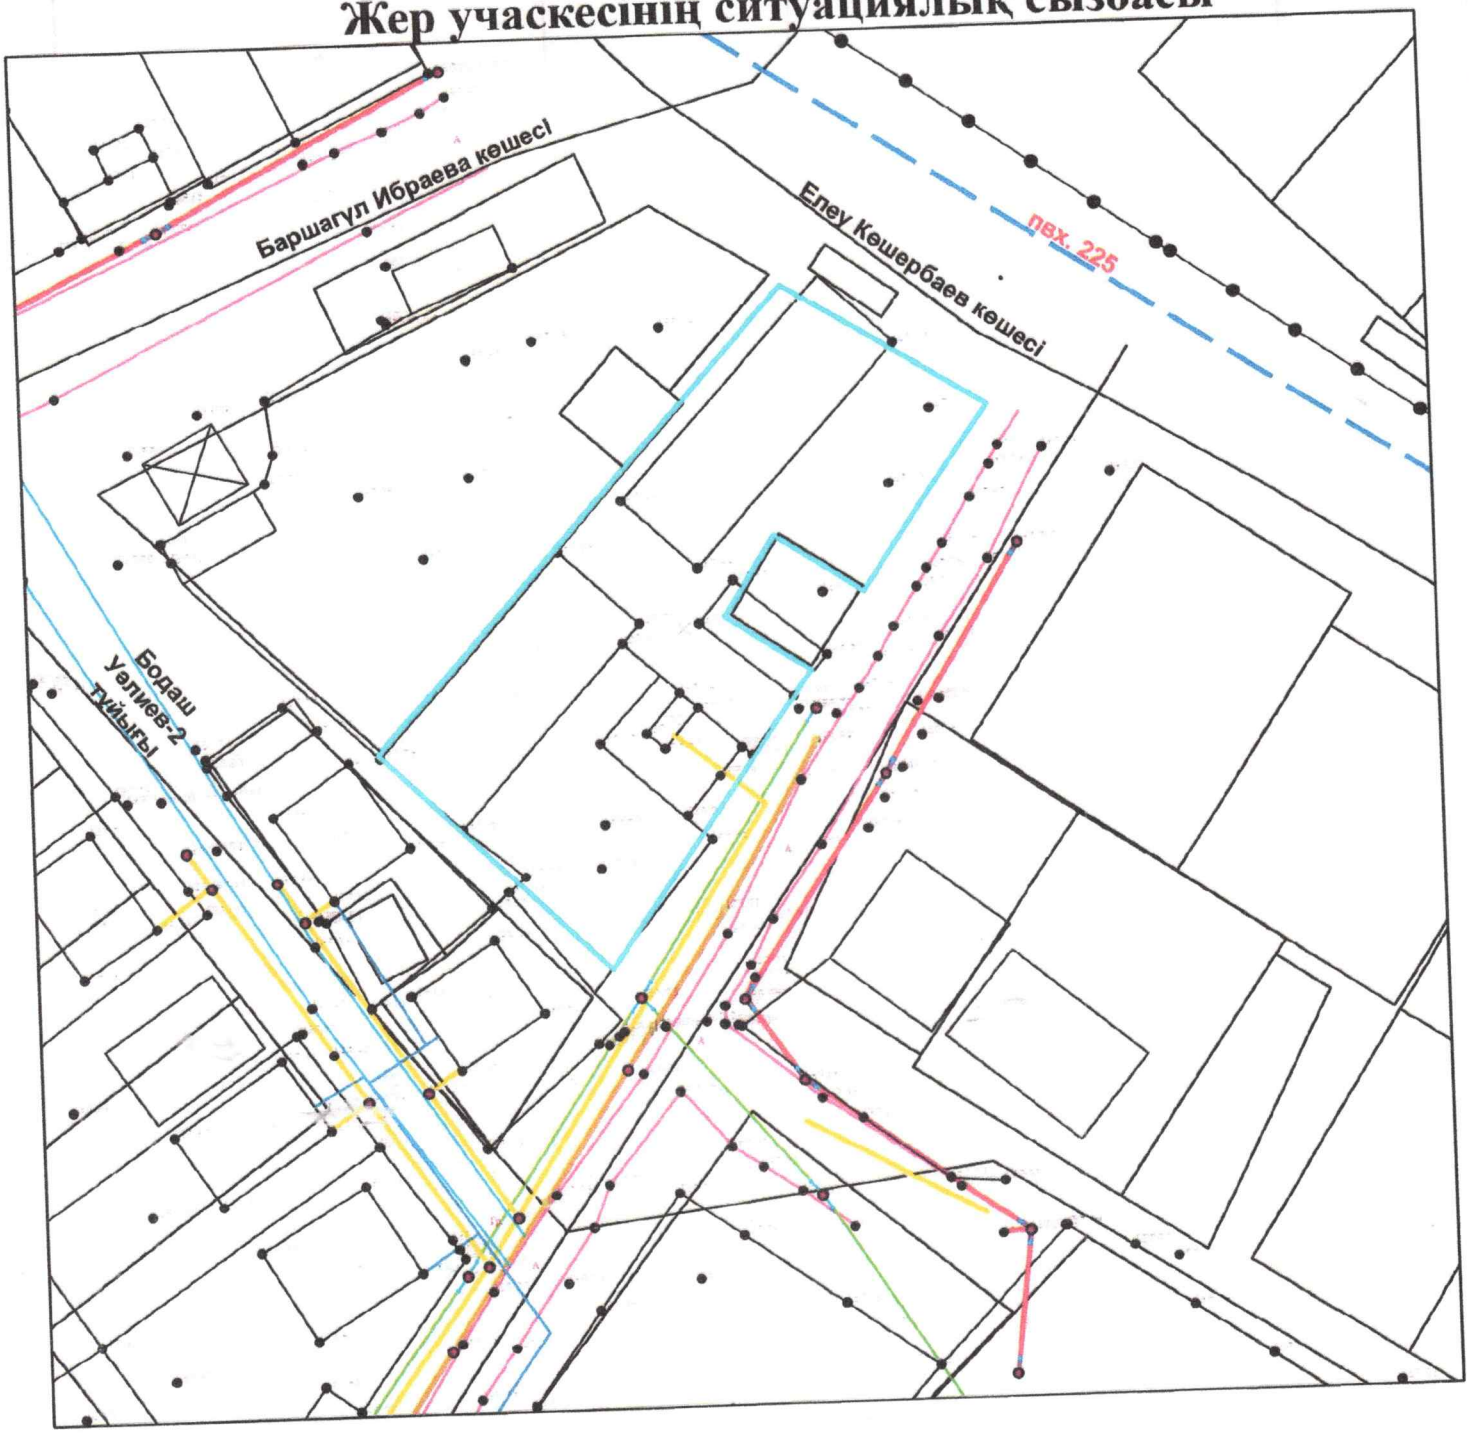

Шартты белгілер

- Электр желісі
- Газ желісі
- Су желісі
- Кәріз желісі
- Жылу желісі

Ситуациялық жоспар құқық куәландыратын құжат болып табылмайды					
Меншік иесі:Байешов Айдос Арманұлы					
Нысан: Қызылорда қаласы, Елеу Көшербаев көшесі, №106А					
Филиал директоры	Б.Абдикадиров		Жер пайдаланудың ситуациялық жоспары	парақ	масштаб
Орындаушы	Е.Аманқосов			1	1:1000
				"Мемқалақұрылыскадастры" РМК-ның Қызылордадағы филиалы	
Ескертпе: жоспардың құрастырылған күні			Түгендеу нөмірі		
			Жергілікті координаттар жүйесі		