Ведомость основных комплектов робочих чертежей

Лист	Наименование	Примечание
НВ	Внутрипоселковые сети водоснабжения в селе Кызылтау, Акбауыр	

Ведомость ссылочных и прилагаемых документов

Обозначение	Наименование	Примечание
Серия 4.900-10	Альбом оборудования ,фасонных частей и арматуры для сетей ВК.	
Серия 4.900-9,в.0-1	Узлы и детали трубопроводов из пластмассовых труб для ВК.	
Т.П 901-09-II.84	Колодцы водопроводные	
	Прилагаемые документы	
29 - 2022 НВ.С	Спецификация оборудования	2 лист
29 - 2022 НВ	Таблица колодцев	2 лист
т.пр 901-09-11.84 АС	Колодцы сборные ж.бетон с плоским перекрытием План рарез и Узел 3	

Условные обозначение:

В1 – проектируемый водопровод -В1

К15 –производственная канализация(переливной и спускной)

Общие указание

Данным проектом «Реконструкция водоочистного сооружения села Актогай Махамбетского района Атырауской области»

Рабочий проект разработан на основании:

ТОО "Redline Pro"

Задания на проектирование

Категория системы водоснабжения-II

Проект строительства водопровода разработан согласно СНиП Р.К. 4.01-02-2009 "Водоснабжение

Внутриплощадочные сети водопровода ", ГОСТ 21.101-2002 межгосударственный стандарт на оформление рабочих чертежей.

Инженерно-геологические условия

Геологическое строение исследованной территории, до глубины до 6,0 м от дневной поверхности представлен тремя стратиграфо-генетическими комплексами нелитифицированных отложении голоценового (новокаспийского) возраста морского генезиса-mQ4nk.

В пределах территории площадки проектируемого объекта повсеместно распространены четвертичные грунты.

С поверхности земли на рассматриваемой территории с поверхности земли по всей территории распространен насыпной грунт, состоящий из утрамбованного суглинка и гравия, средней мощностью 0,3-0,4 м.

Основные нормативные и расчетные характеристики грунтов:

По номенклатурному виду и просадочным свойствам в пределах изучаемой территории, до глубины 6,0 м выделен один инженерно-геологический элемент (ИГЭ):

ИГЭ- Суглинок пористый, от твердой до мягкопластичной консистенции, непросадочный, вскрытой мощностью 6,0 и более метров

В соответствии с картой сейсмического районирования территории Казахстана, участок работ расположен на территории с сейсмичностью менее 6 баллов.

Подземные воды на трассе изыскания в период изыскания (апрель месяц 2023 года) пройденными разведочными скважинами, глубиной по 6,0 м были вскрыты на глубине 3,3-3,5 м с поверхности земли в зависимости от рельефа.

Питание водоносный горизонт получает за счет атмосферных осадков и регионального притока с севера, и северо-востока. При естественном режиме питания сезонное колебание УГВ будет находиться в пределах 0,5-2,0 м. Период изыскания соответствует среднему положению подземных вод и при проектировании следует принять уровень подземных вод на 0,50-0,75 м выше установленного уровня подземных вод на момент изыскания

«Реконструкция водоочистного сооружения села Актогай Махамбетского района Атырауской области»
разработан в соответствии с действующими на территории Республики Казахстан нормами и правилами и предусматривает мероприятия, обеспечивающие взрыво-пожаро-безопасность, исключающие вредные воздействия на окружающую среду и воздушный бассеин, а так-же предупреждающие чрезвычайные ситуации природного и техногенного характера.

Главный инженер проекта --------Муратбаева Г.

Согласовано:			
ЭС	Усенбаев Е.		17.04.20
ТХ	Рысдаулетов К.		17.04.20
ОВ			17.04.20
ГП	Жайлина К.		
АС	Ахметов Е.		
НВ	Искандр А		

Инв. N подл. | Дата и подпись | Взам. инв. N

Изм	Кол	Лист	Nдок	Подп.	Дата	НВК			
						«Реконструкция водоочистного сооружения села Актогай Махамбетского района Атырауской области»			
ГИП						Внутриплощадочные сети водопровода и канализация	Стадия	Лист	Листов
Гл. спец.							Р	1	22
Рук. гр.									
Разраб.		Сыдык.Б				Общие данные	ТОО "Redline Pro" г.Шымкент- 2023 г.		

Схема водоснабжения

Источником водоснабжения являются река Жайык(Урал).

В реке Жайык установлено плавящая насосная станция 1-го подъема, марки AKVA E 2 CHLFT20-40 комплектно (Понтон стальной площадью 18м2, опускное устройство Ду50, щит ВРУ, шкаф управления насосом, устройство защиты от мусора, комплект трубной обвязки, павильон над майной понтона, монорельс с грузоъемным механизмом, якорное оборудование, мостик переходной разборный, переходной понтон). Параметры насоса: производительность - 22,0 м^3/час; напор - 50,0 м; мощность электродвигателя - 4.5кВт.

Насосная станция 1-го подъема подает воду на очистные сооружения (ВОС), очищенная воду поступает в существующие резервуары ёмкостью 200 м3 (3 шт.), далее с помощи насосной станции 2-го подъема подается сети села Актогай.

Насосная станция 2-го стояка работает в автоматическом режиме, насос работает по датчику давления, установленному в напорной трубе, значение рабочего давления выбирается оператором.

Согласно п. 15.11 СНиП РК 4.01-02-2009 трубопроводы на территории водозаборного сооружения в пределах ограждения выполнены из стальных труб. Трубопроводы на территорий выполнены из стальных труб Ду159х4мм, Ду108х4мм по ГОСТ 10704-91 с антикоррозийной изоляцией (битумно-полимерная).

Диаметр трубопроводов от насосной станции 1-го подъема к станцию очистки воды приняты полиэтиленовый труб. Ду160х9,5мм, Диаметр трубопроводов от СОВ к резервуаром (подводящие трубопроводы) приняты стальных труб. Ду159х4 мм

Диаметр трубопровода от резервуаров к отводящие трубопроводы определен в соответствии требованием п. 10.9 СНиП РК 4.01-02-2009 и составляет Ду = 159х4 мм.

Диаметр напорного трубопровода от насосной станций к внутрипоселковым сетям принято согласно расчету трубопроводы составляет Ду = 108х4 мм.

Для сброса лишних вод и спуска воды из резервуаров во время ремонтных работ предусмотрены сбросные трубопроводы.

Диаметр переливного водопровода Ду108х4 мм. Сброс воды переливного и спускного трубопровода осуществляется в сливной колодцев.

Колодцы на сетях водопровода выполнены из сборных ж/б колец по ТРП 901-09-11.84 и по серии Т.П.3.900.1-14 вып.1.

Диаметры колодцев принято размерами Ø2000мм,Ø1500мм.

Основание под колодцы принято с трамбованием грунта основания на глубину 0,3 м до плотности сухого грунта не менее 1,65 тн./ м3 на нижней границе уплотненного слоя.

Выполнит наружная гидроизоляция колодцев. Для более качественной изоляции швов и железобетонных стен состав наносится в два слоя. Второй слой можно наносить после высыхания первого без увлажнения стен. Выполнить мастику на битумно-полимерной основе. Для заделки швов между кольцами использовать водонепроницаемый цементный растворы. Вокруг водопроводных колодцев следует предусматривать водонепроницаемые отмостки с уклоном 0,03 от сооружении. Ширина отмостки должна быть 1 м, бетон марки кл. В7.5, толщиной 150мм.

В качестве уплотняющего материала во фланцевых соединениях применяется мягкая эластичная резина толщиной 5мм.

Для защиты от коррозии стальные трубы и фасонные части покрыть антикоррозийной изоляцией "Весьма усиленная" по ГОСТ 15836-79 (битумно-полимерная).

Производство работ ведётся согласно СН РК 4.01-03-2013 и СП РК 4.01-103-2013, СН РК 5.01-01-2013 и СП РК 5.01-101-2013.

Выполнить промывку стальных труб с дезинфекцией.

Выполнить гидравлическое испытание стальных труб.

Основание под трубопроводы принято выравнивающий слой из песка h=100м. При обратной засыпке траншеи с стальных трубопроводом над верхом трубы следует предусматривать защитный слой толщиной 30см из мягкого местного грунта, не содержащего твердых включений (щебня,камней,кирпичей и т.д) При этом применении ручных и механических трамбовок непосредственно над трубопроводом не допускается.

Канализация

Канализационные сети запроектированы для отвода хоз-бытовых сточных вод от водозаборных сооружений .

Проектируемые канализационные трубопроводы самотечный. Внутриплощадочные сети канализации самотеком отводиться в проектировании сливной колодец.

Сети канализации из полиэтиленовый труб диаметрами Ø160мм, рассстояние между смотровыми колодцами принято согласно требованиям, п.7.4.1 СН РК 4.01-03-2011.

Смотровые колодцы собирают из готовых бетонных колец или блоков. На дне колодца для сточных вод устраивают бетонные лотки полукруглой формы того же диаметра, что и примыкающие к ним трубы.

Повороты в лотках должно быть плавными, чтобы не создавать препятствий движению сточных вод. Полки лотка смотровых колодцев располагают на уровне верха трубы большего диаметра с уклоном 0,02 в сторону лотка. Трубопроводы к смотровым колодцам присоединяют так, чтобы край трубы заканчивался у внутренней поверхности стенки колодца. Чтобы можно было опуститься в колодец устанавливают металлические стремянки. Стремянки принято согласно ТП 901-09-11.84 (С0-03).

Колодцы на сетях канализаций выполнены из сборных ж/б колец Ø1500 по ТРП 901-09-11.84. и по серии Т.П.3.900.1-14 вып.1.(класс бетона для колодцев В15,W6,F50). Основание под колодцы принято с трамбованием грунта основания на глубину 0,3 м до плотности сухого грунта не менее 1,65 тн./ м3 на нижней границе уплотненного слоя.

Выполнит наружная гидроизоляция колодцев. Для более качественной изоляции швов и железобетонных стен состав наносится в два слоя. Второй слой можно наносить после высыхания первого без увлажнения стен. Выполнит мастику на битумно-полимерной основе. Для заделки швов между кольцами использовать водонепроницаемый цементный растворы. Вокруг водопроводных колодцев следует предусматривать водонепроницаемые отмостки с уклоном 0,03 от сооружении. Ширина отмостки должна быть 1 м, бетон марки кл. В7.5, толщиной 160мм.

Прокладка трубопроводов грунтах 1-го типа.

Основание под трубопроводы принято выравнивающий слой из песка h=100мм.При обратной засыпке траншеи с пластмассовым трубопроводом над верхом трубы следует предусматривать защитный слой толщиной 30см из мягкого местного грунта, не содержащего твердых включений (щебня,камней,кирпичей и т.д). При этом предусмотреть на уплотнением грунта-трамбованием грунта на основания на глубину 0,3м до плотности сухого грунта не менее 1.65 тс/м3 на нижней границе уплаченного слоя. Применении ручных и механических трамбовка непосредственно над трубопроводом не допускается.

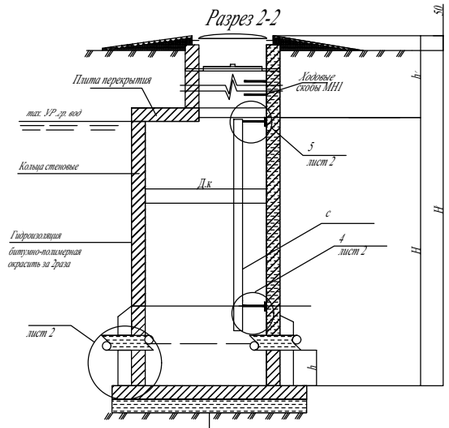

Гидроизоляция d=10мм
Плита днища на искусственное основание засыпка из песка толщиной h=100мм
Утрамбованный грунт со песком 0,3метра

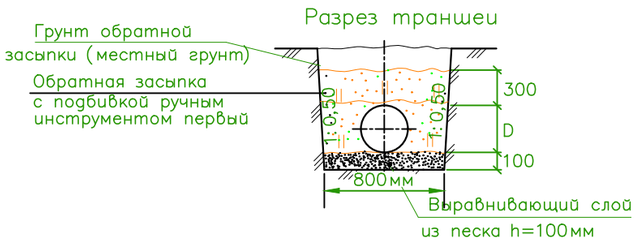

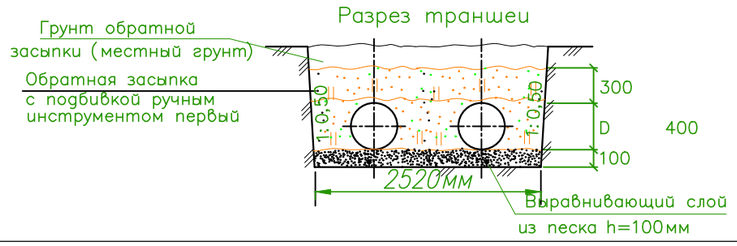

Изм	Кол	Лист	Nдок	Подп.	Дата
ГИП					
Гл. спец.					
Рук. гр.					
Разраб.		Сыдык.Б			

12-06-2023 НВК

«Реконструкция водоочистного сооружения села Актогай Махамбетского района Атырауской области»

Внутриплощадочные сети водопровода и канализация

Стадия	Лист	Листов
Р	2	22

Общие данные .

ТОО "Redline Pro" г.Шымкент- 2023 г.

Согласовано:

ЭС	Усенбаев Е.		17.04.20
ТХ	Рысдаулетов К.		17.04.20
ОВ			17.04.20
ГП	Жайлина К.		
АС	Ахметов Е.		
НВ	Искандр А		

Согласовано:

Взам. инв. N

Дата и подпись

Инв. N подл.

План водопроводных сетей

545050.00 545100.00 545150.00 545200.00 545250.00

Ø108 L=77,0

Ø110 L=17,0

Ø110 L=50,0

Ø110 L=50,0

B–1

T1

T2

T3

Линия сводки с листом №4

Взаим. инв.N

Подп. и дата

Инв.N подл.

3

4

5

6

Изм	Кол	Лист	Ndок	Подп.	Дата
ГИП					
Гл. спец.					
Рук. гр.					
Разраб.		Сыдык.Б			

12-06-2023 НВК

«Реконструкция водоочистного сооружения села Актогай Махамбетского района Атырауской области»

Внутриплощадочные сети водопровода и канализация

Стадия	Лист	Листов
Р	3	15

План водопроводных сетей

ТОО "Redline Pro" г.Шымкент- 2023 г.

Линия сводки с листом №3

План водопроводных сетей

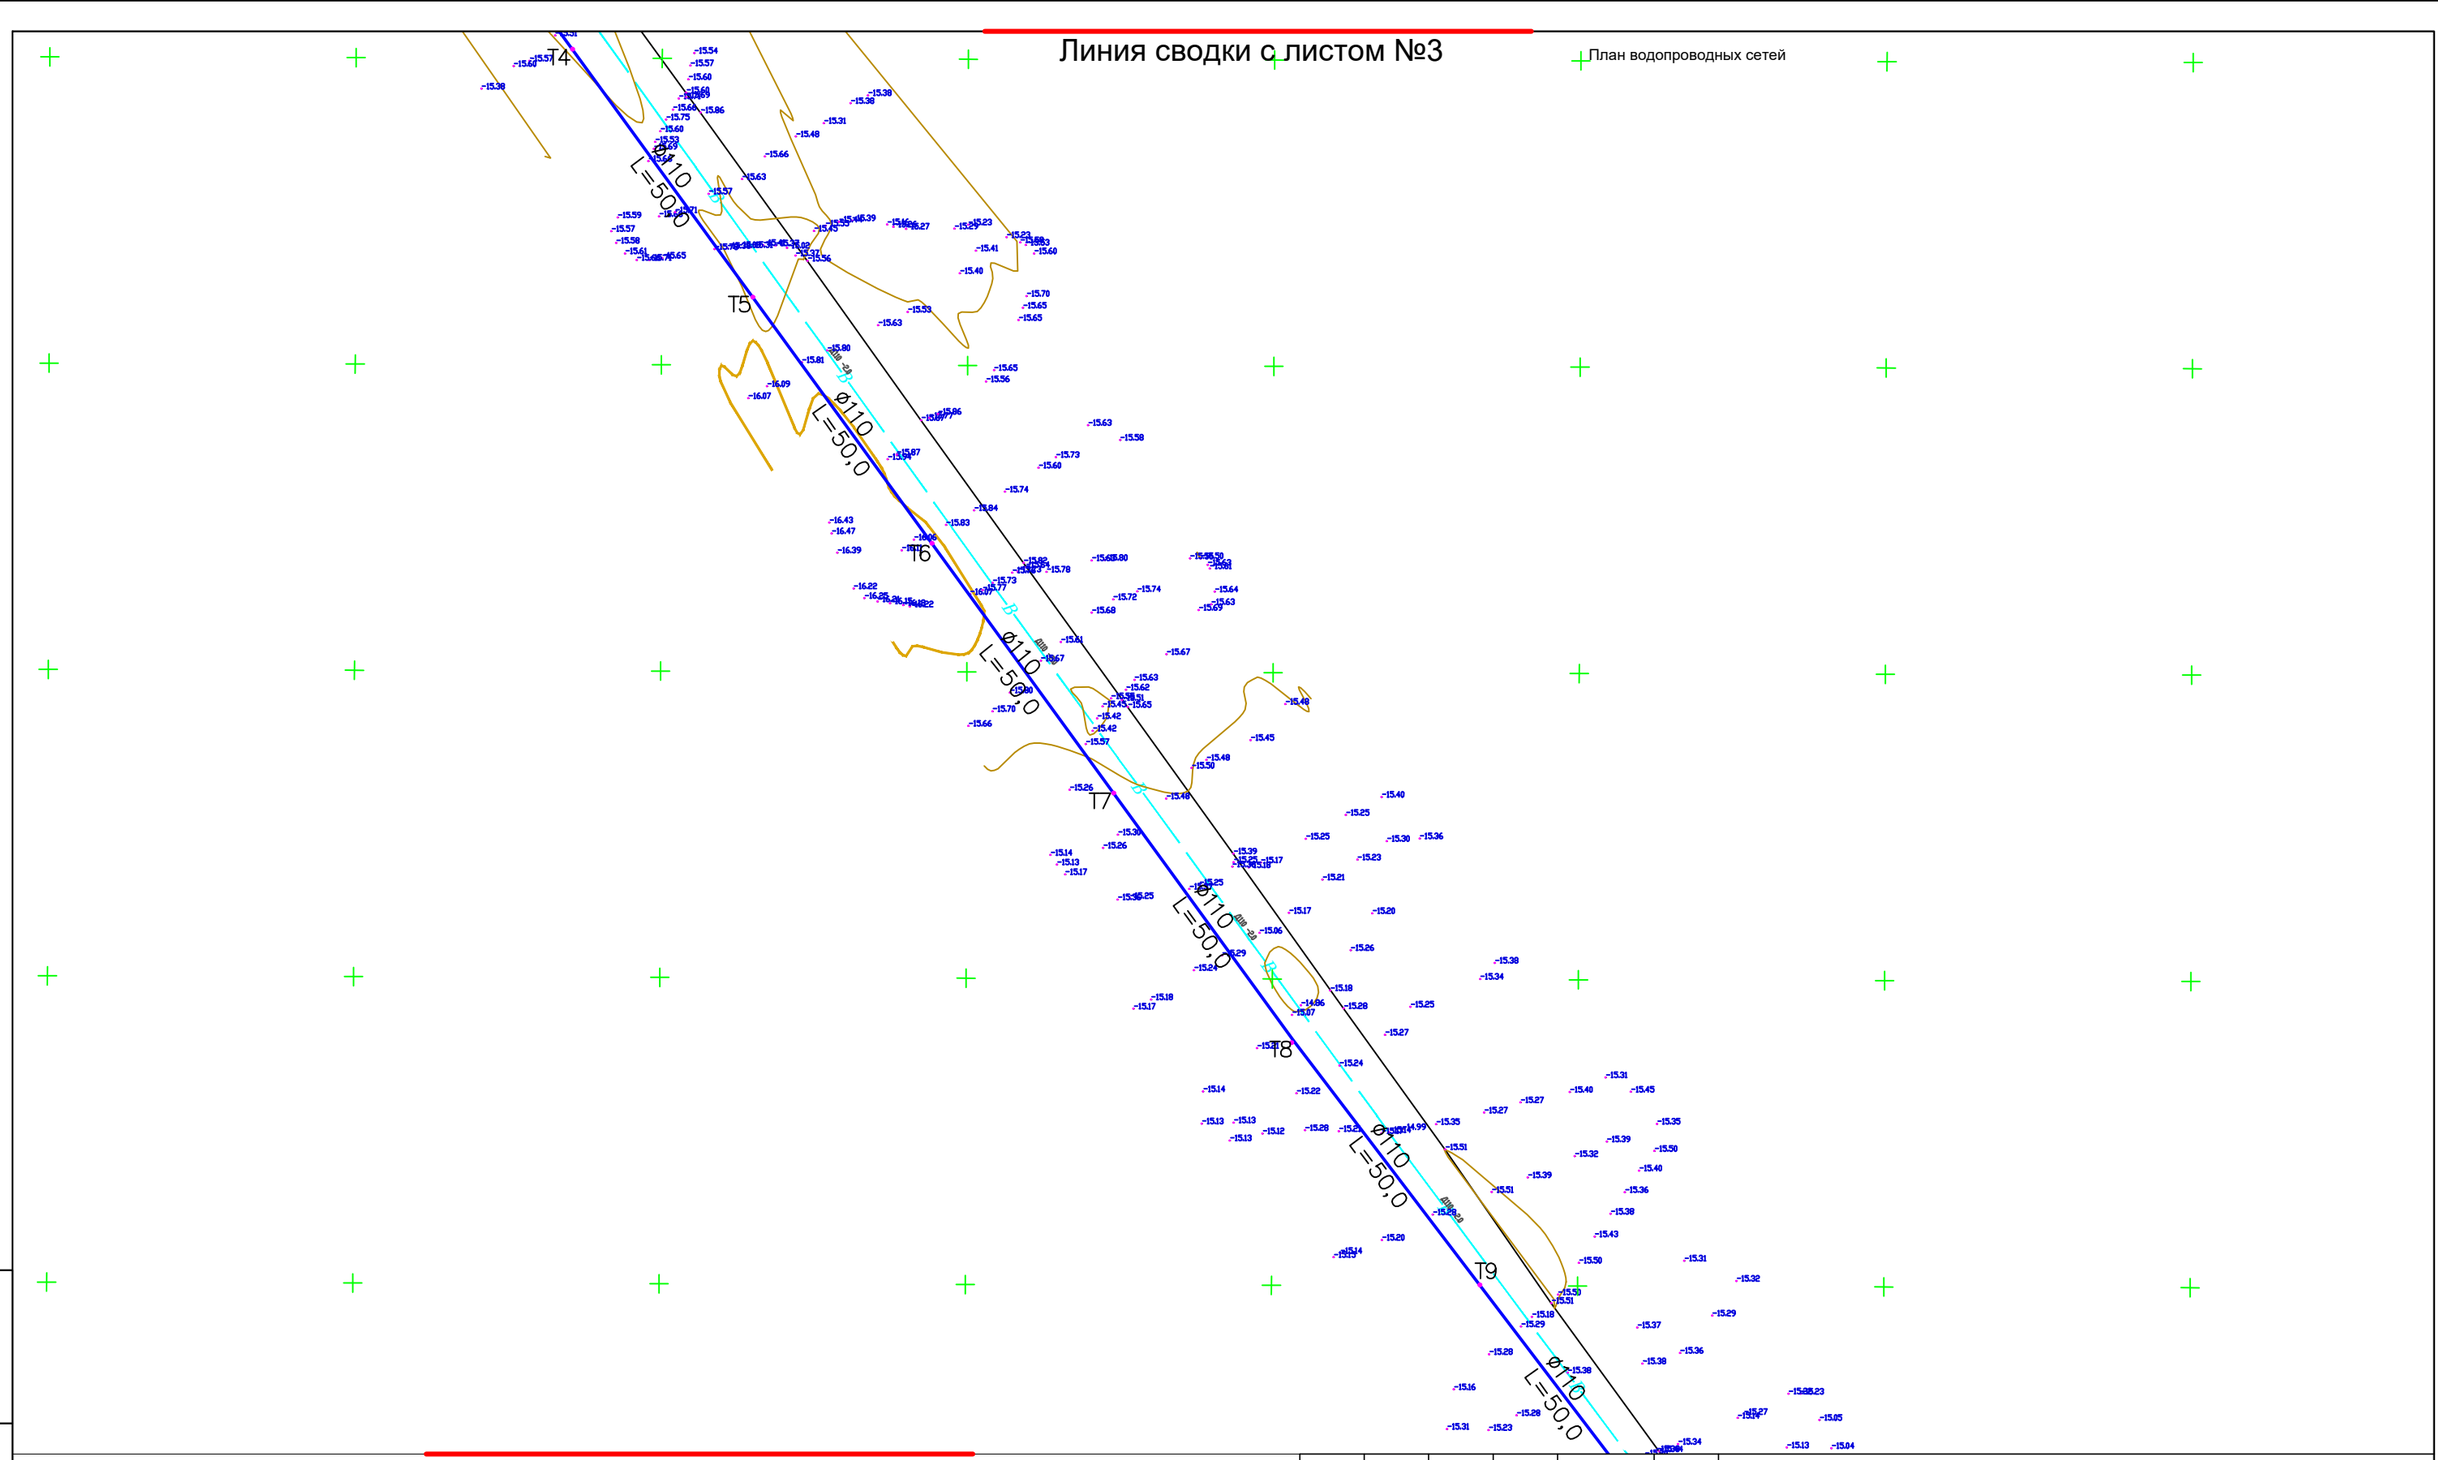

Линия сводки с листом №5

3
4
5
6

Взаим. инв.N

Подп. и дата

Инв.N подл.

Изм	Кол	Лист	Ндок	Подп.	Дата
ГИП					
Гл. спец.					
Рук. гр.					
Разраб.		Сыдык.Б			

12-06-2023 НВК

«Реконструкция водоочистного сооружения села Актогай Махамбетского района Атырауской области»

Внутриплощадочные сети водопровода и канализация

Стадия	Лист	Листов
Р	4	15

План водопроводных сетей

ТОО "Redline Pro" г.Шымкент- 2023 г.

Линия сводки с листом №4

План водопроводных сетей

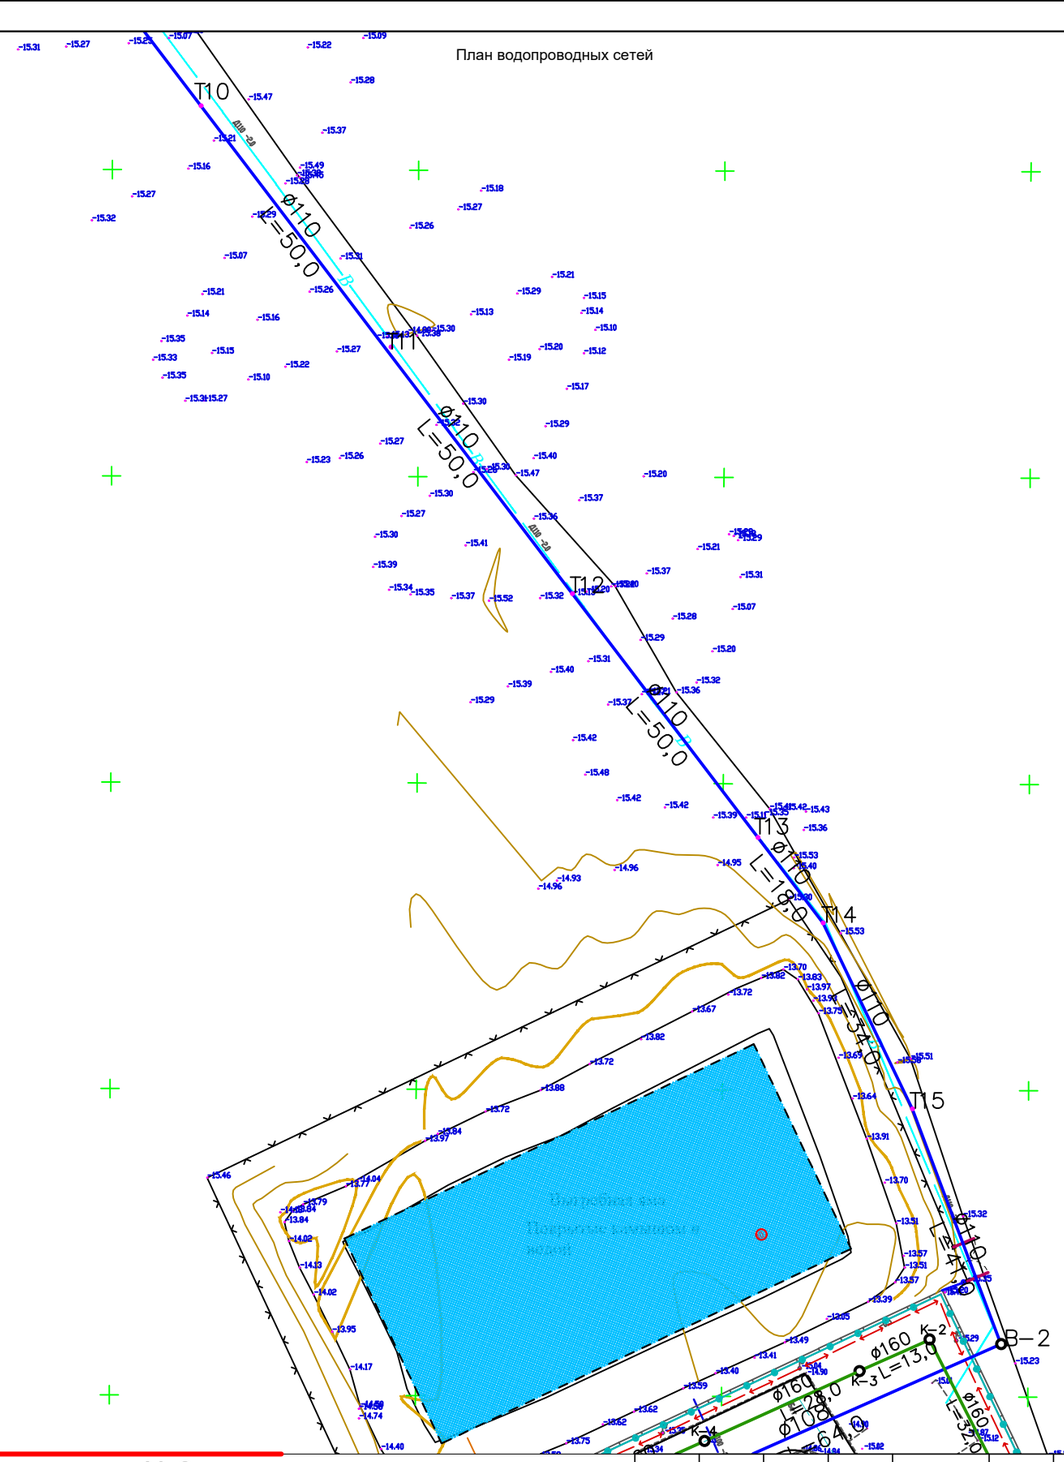

Линия сводки с листом №6

3
4
5
6

Взаим. инв.N

Подп. и дата

Инв.N подл.

Изм	Кол	Лист	Ndок	Подп.	Дата
ГИП					
Гл. спец.					
Рук. гр.					
Разраб.		Сыдык.Б			

12-06-2023 НВК

«Реконструкция водоочистного сооружения села Актогай Махамбетского района Атырауской области»

Внутриплощадочные сети водопровода и канализация

Стадия	Лист	Листов
Р	5	15

План водопроводных сетей

ТОО "Redline Pro" г.Шымкент- 2023 г.

Линия сводки с листом №5

План водопроводных сетей

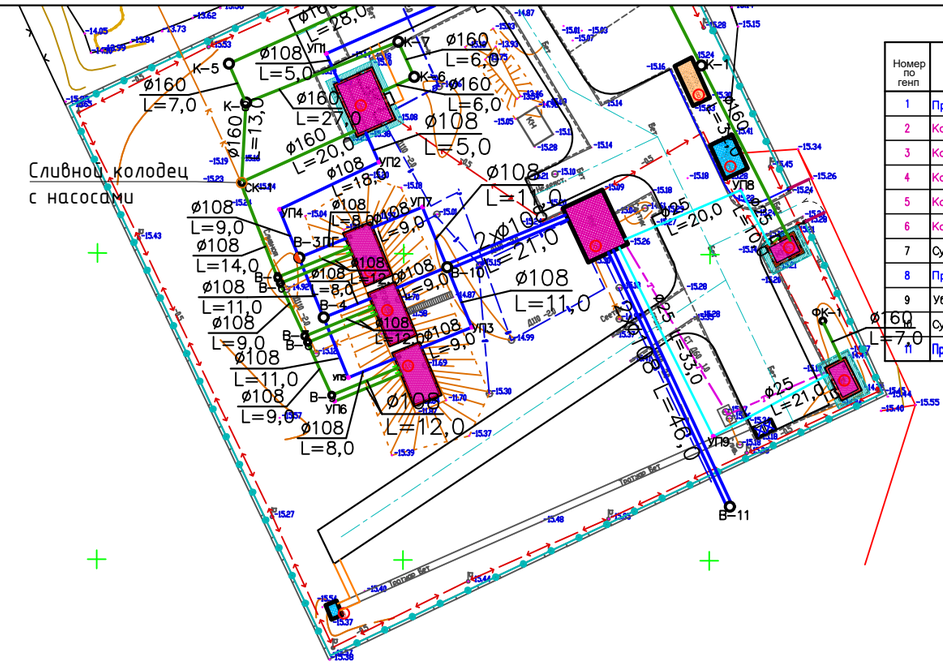
Сливной колодец
с насосами
К-1
К-2
К-3
К-4
К-5
К-6
К-7
СК
В-1
В-2
В-3
В-4
В-5
В-6
В-7
В-8
В-9
В-10
В-11
УП1
УП2
УП3
УП4
УП5
УП6
УП7
УП8
УП9
ø160 L=7,0
ø160 L=13,0
ø160 L=27,0
ø160 L=20,0
ø160 L=6,0
ø160 L=6,0
ø160 L=28,0
ø108 L=5,0
ø108 L=5,0
ø108 L=18,0
ø108 L=8,0
ø108 L=9,0
ø108 L=14,0
ø108 L=11,0
ø108 L=9,0
ø108 L=11,0
ø108 L=9,0
ø108 L=8,0
ø108 L=12,0
ø108 L=9,0
ø108 L=9,0
ø108 L=21,0
ø108 L=11,0
ø108 L=12,0
ø108 L=20,0
ø160 L=460,0
ø160 L=350,0
ø160 L=7,0
ø25 L=21,0
2хø108 L=21,0
Газопровод
Газопровод
Газопровод

Выгребная яма
Покрытые камышом и водой (Сущ)

Схема расположения колодцев (деталировка)

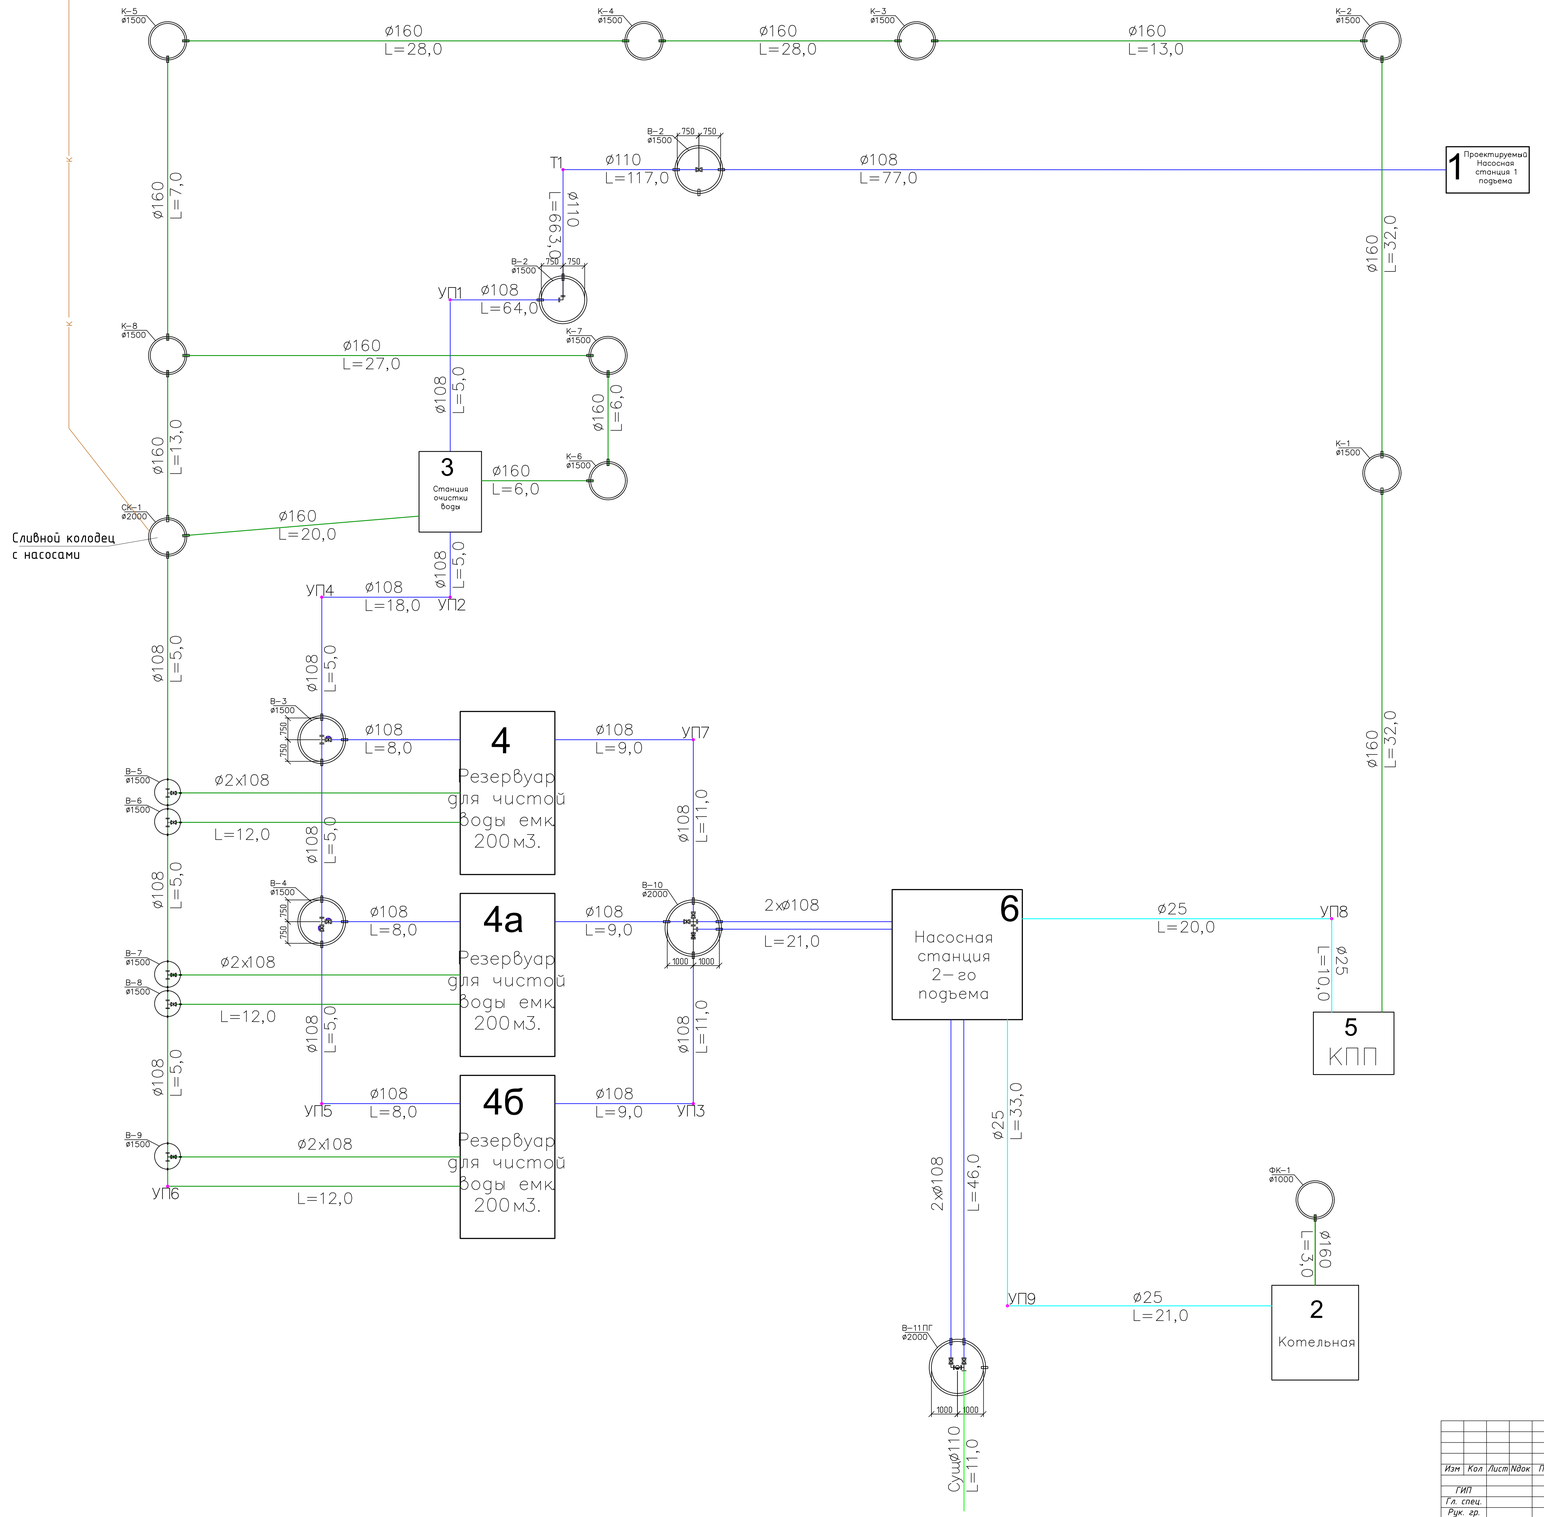

							12-06-2023 НВК	
							«Реконструкция водоочистного сооружения села Актогай Мухамбетского района Атырауской области»	
Изм	Кол	Лист	№док	Подп.	Дата			
ГИП						Внутриплощадочные сети водопровода и канализация	Стадия	Лист	Листов
Гл. спец.							Р	7	22
Рук. гр.									
Разраб.		Сыдык Б				Детализировка колодцев	ТОО "Redline Pro" г.Шымкент- 2023 г.		

Инв.N подл. | Подп. и дата | Взам. инв.N

Продольный профиль В9

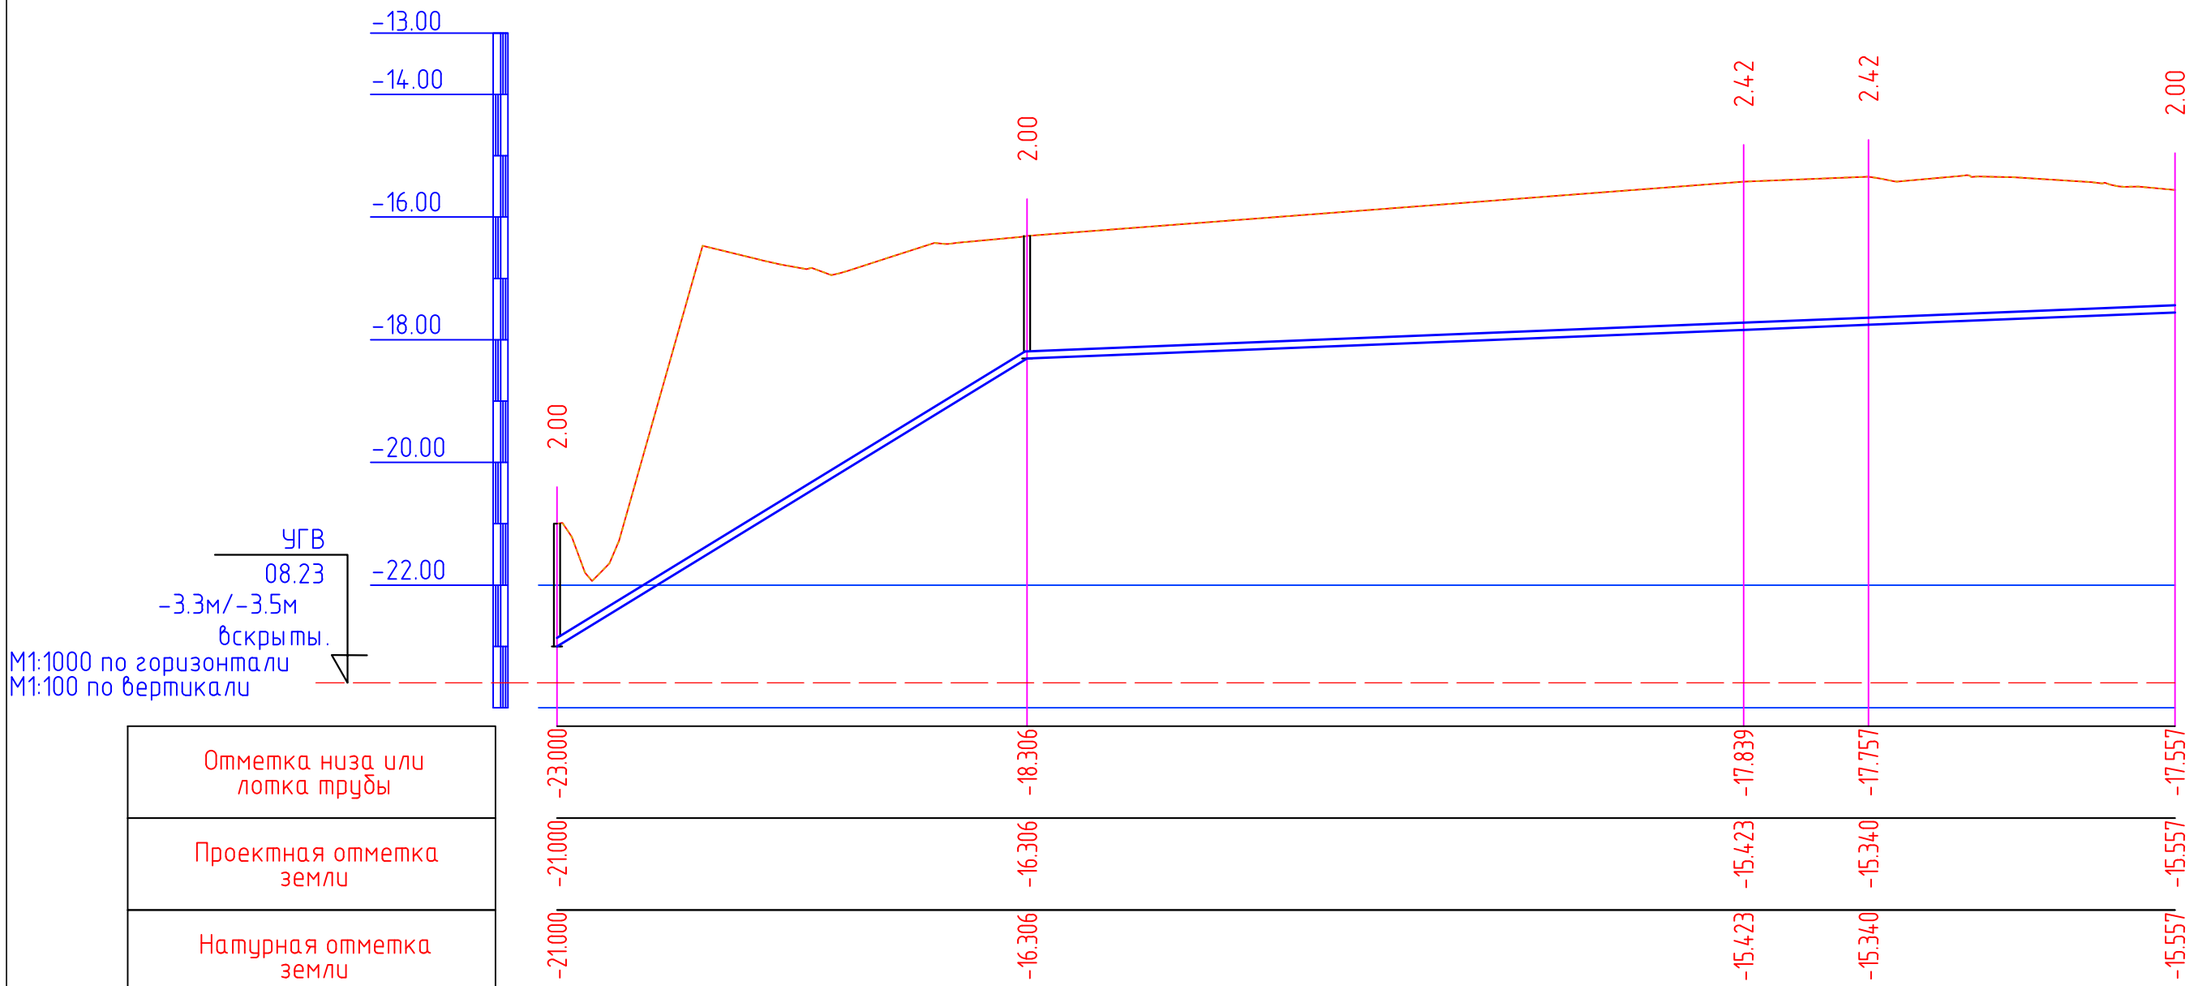

Отметка низа или лотка трубы	-23.000	-18.306	-17.839	-17.757	-17.557
Проектная отметка земли	-21.000	-16.306	-15.423	-15.340	-15.557
Натурная отметка земли	-21.000	-16.306	-15.423	-15.340	-15.557
Обозначение трубы и тип изоляции	Труба полиэтиленовая ПЭ 100 SDR17 – ф110х6,6 питьевая				
Основание	Песок h=100				
Уклон / Длина	0.006 / 77	0.004 / 187.0			
Расстояние, м	77	117	20	50	
Номер колодца, точки, угла поворота	Поз.1	В-1	Т1	Т2	Т3

Разрез траншеи

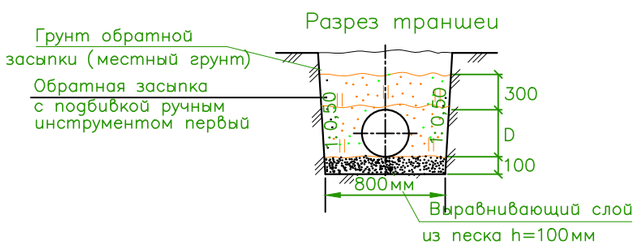

Изм	Кол	Лист	Ндок	Подп.	Дата	12-06-2023 НВК			
						«Реконструкция водоочистного сооружения села Актогай Махамбетского района Атырауской области»			
ГИП						Внутриплощадочные сети водопровода и канализация	Стадия	Лист	Листов
Гл. спец.							Р	8	22
Рук. гр.									
Разраб.		Сыдык.Б				Продольный профиль В9	ТОО "Redline Pro" г.Шымкент- 2023 г.		

Инв. N подл. | Дата и подпись | Взам. инв. N

Формат А3

Продольный профиль В9

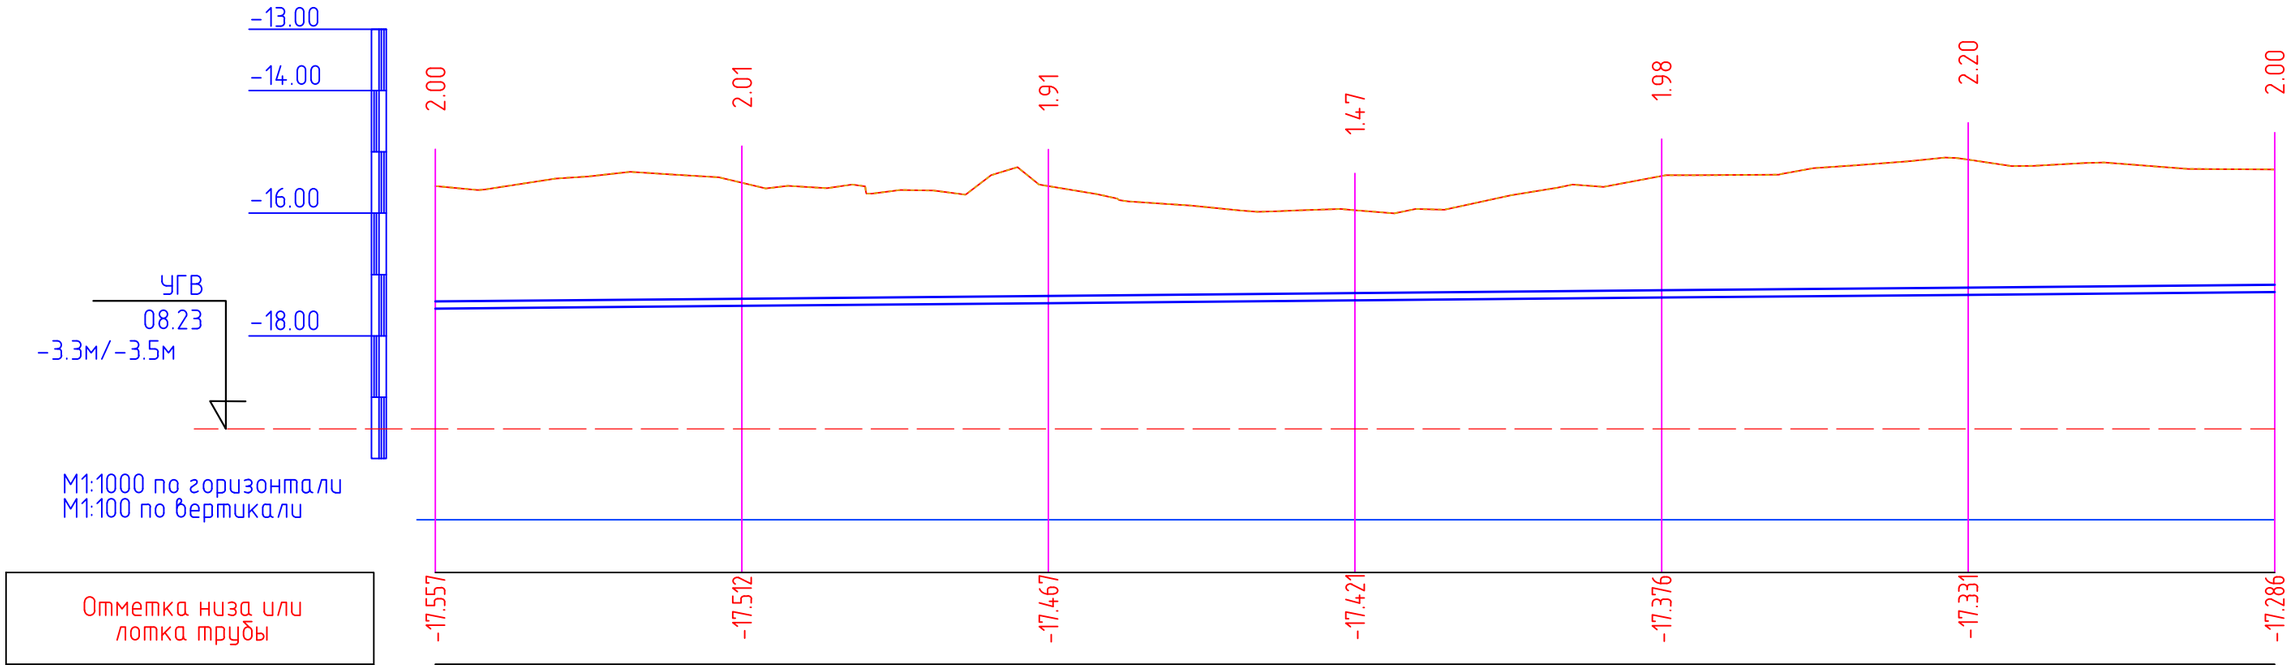

Отметка низа или лотка трубы	-17.557	-17.512	-17.467	-17.421	-17.376	-17.331	-17.286
Проектная отметка земли	-15.557	-15.505	-15.560	-15.950	-15.393	-15.127	-15.286
Натурная отметка земли	-15.557	-15.505	-15.560	-15.950	-15.393	-15.127	-15.286
Обозначение трубы и тип изоляции	Труба полиэтиленовая ПЭ 100 SDR17 – ⌀110х6,6 питьевая						
Основание	Песок h=100						
Уклон / Длина	0.001						300
Расстояние, м	50	50	50	50	50	50	
Номер колодца, точки, угла поворота	Т3	Т4	Т5	Т6	Т7	Т8	Т9

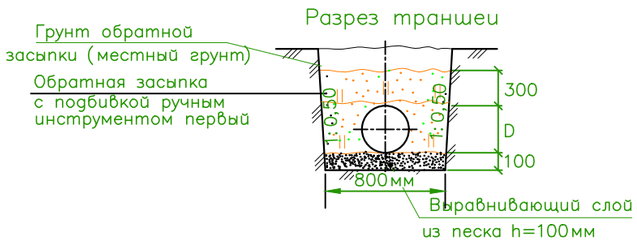

Изм	Кол	Лист	Nдок	Подп.	Дата	12-06-2023 НВК			
						«Реконструкция водоочистного сооружения села Актогай Махамбетского района Атырауской области»			
ГИП						Внутриплощадочные сети водопровода и канализация	Стадия	Лист	Листов
Гл. спец.							Р	9	22
Рук. гр.									
Разраб.		Сыдык.Б				Продольный профиль В9	ТОО "Redline Pro" г.Шымкент- 2023 г.		

Взам. инв. N | Дата и подпись | Инв. N подл.

Формат А3

Продольный профиль В9

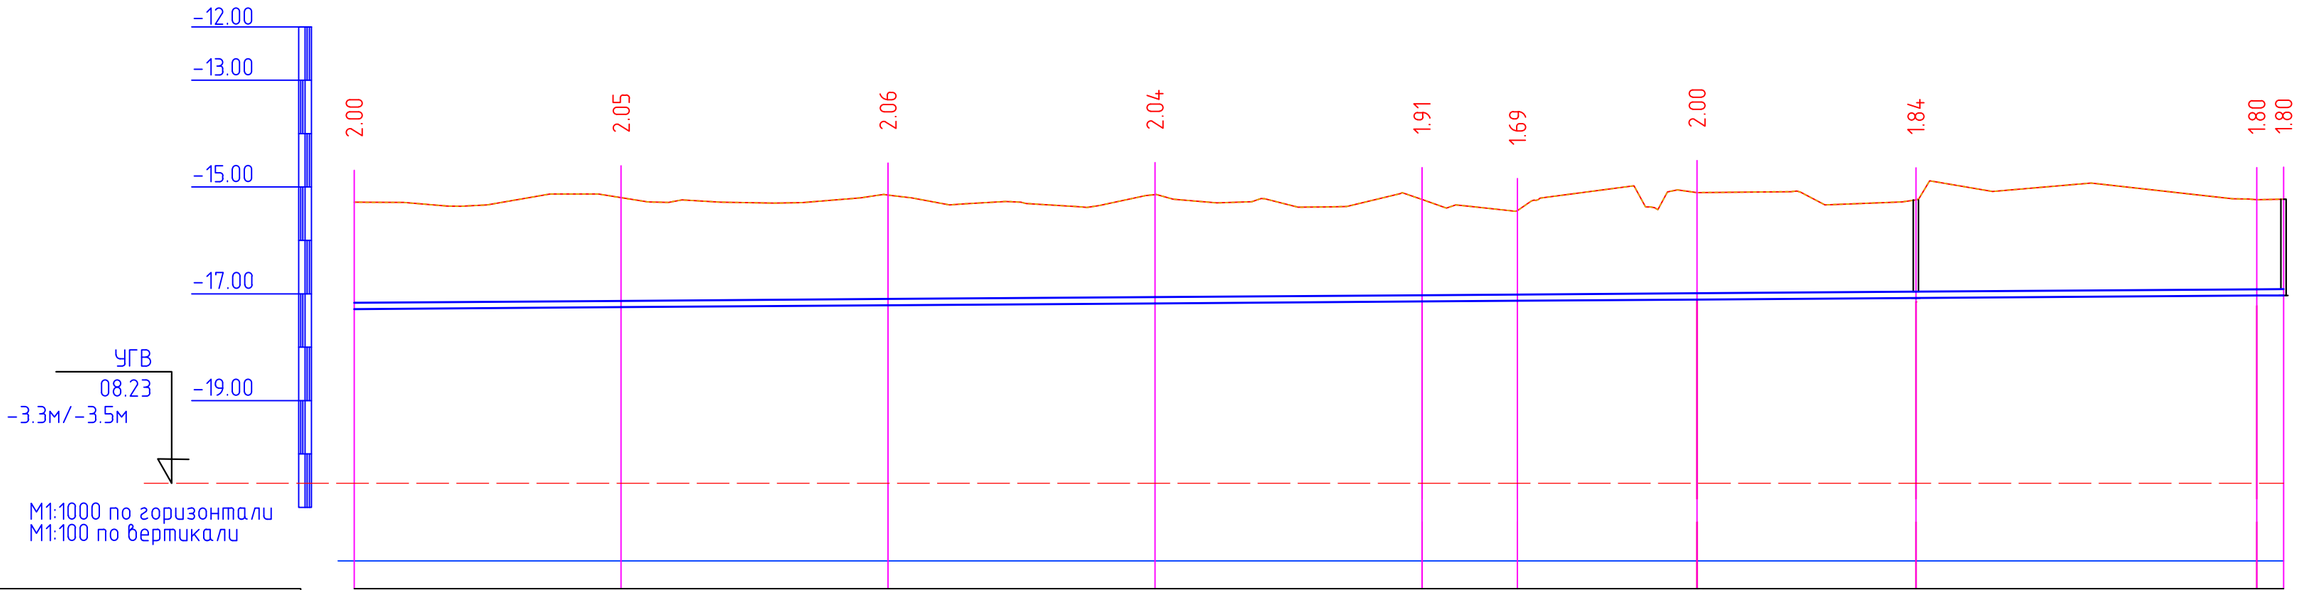

Отметка низа или лотка трубы	-17.286	-17.250	-17.215	-17.179	-17.144	-17.131	-17.108	-17.079	-17.034	-17.030
Проектная отметка земли	-15.286	-15.201	-15.150	-15.143	-15.235	-15.443	-15.104	-15.242	-15.238	-15.227
Натурная отметка земли	-15.286	-15.201	-15.150	-15.143	-15.235	-15.443	-15.104	-15.242	-15.238	-15.227
Обозначение трубы и тип изоляции	Труба полиэтиленовая ПЭ 100 SDR17 – Ø110х6,6 питьевая									
Основание	Песок h=100									
Уклон / Длина	0.001									362
Расстояние, м	50	50	50	50	18	34	41	64	5	
Номер колодца, точки, угла поворота	Т9	Т10	Т11	Т12	Т13	Т14	Т15	В-2	УП1	Поз.3

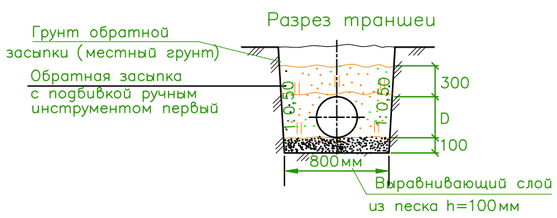

Изм	Кол	Лист	Ндок	Подп.	Дата	12-06-2023 НВК			
						«Реконструкция водоочистного сооружения села Актогай Махамбетского района Атырауской области»			
ГИП						Внутриплощадочные сети водопровода и канализация	Стадия	Лист	Листов
Гл. спец.							Р	10	22
Рук. гр.									
Разраб.		Сыдык.Б				Продольный профиль В9	ТОО "Redline Pro" г.Шымкент- 2023 г.		

Инв. N подл. | Дата и подпись | Взам. инв. N

Формат А3

Продольный профиль В9

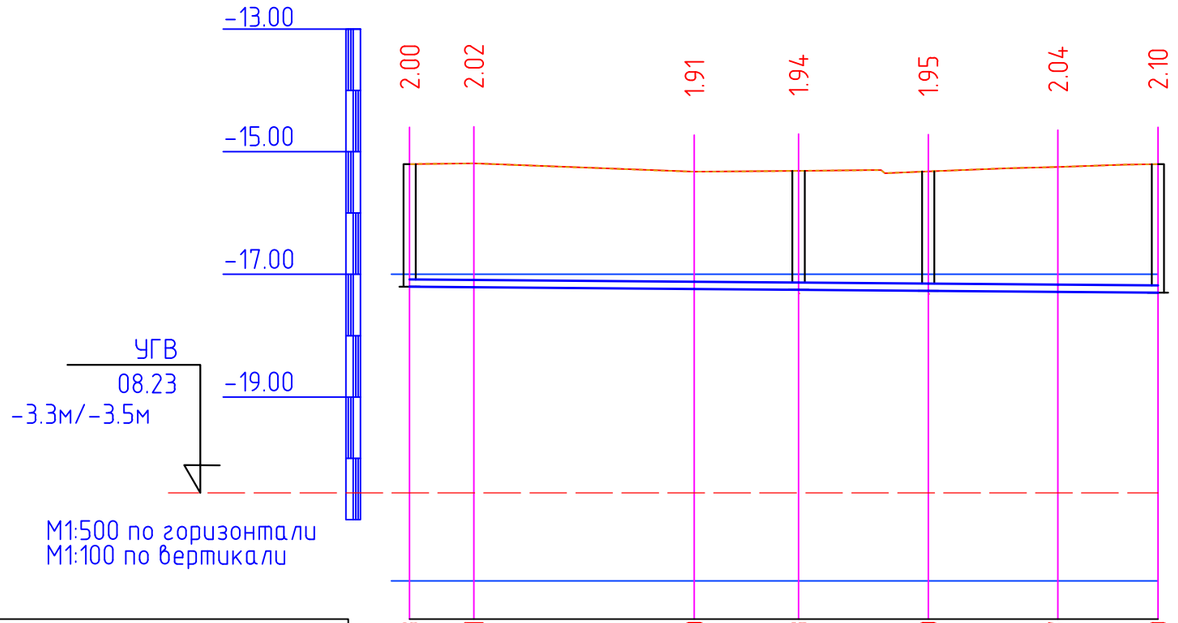

Отметка низа или лотка трубы	-17.203	-17.211	-17.240	-17.253	-17.270	-17.287	-17.300
Проектная отметка земли	-15.203	-15.192	-15.328	-15.312	-15.322	-15.249	-15.203
Натурная отметка земли	-15.203	-15.192	-15.328	-15.312	-15.322	-15.249	-15.203
Обозначение трубы и тип изоляции	Труба стальная электросварная ⌀108х4,0 мм ГОСТ 10704-91						
Основание	Песок h=100						
Уклон / Длина	0.001 / 62						
Расстояние, м	5	18	9	11	11	8	
Номер колодца, точки, угла поворота	Поз.3 УП2		УП4	В-3	В-4	УП5	Поз.4б

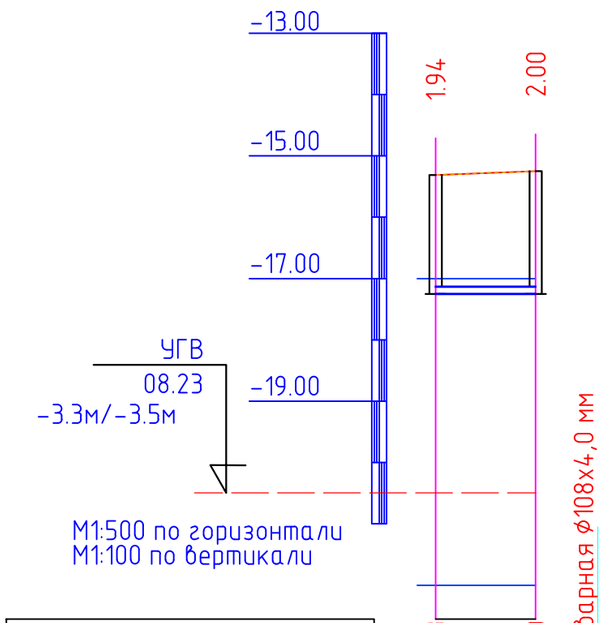

Отметка низа или лотка трубы	-17.253	-17.250		
Проектная отметка земли	-15.312	-15.250		
Натурная отметка земли	-15.312	-15.250		
Обозначение трубы и тип изоляции	Труба стальная электросварная ⌀108х4,0 мм ГОСТ 10704-91			
Основание	Песок h=100			
Уклон / Длина	0.001 / 8			
Расстояние, м	8			
Номер колодца, точки, угла поворота	В-3	Поз.4		

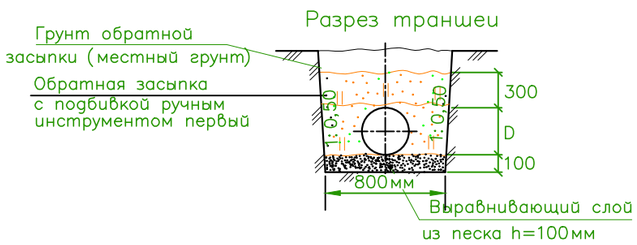

Изм	Кол	Лист	Nдок	Подп.	Дата	12-06-2023 НВК
						«Реконструкция водоочистного сооружения села Актогай Махамбетского района Атырауской области»
ГИП						Внутриплощадочные сети водопровода и канализация
Гл. спец.						Стадия: Р; Лист: 11; Листов: 22
Рук. гр.						
Разраб.		Сыдык.Б				Продольный профиль В9
						ТОО "Redline Pro" г.Шымкент- 2023 г.

Взам. инв. N | Дата и подпись | Инв. N подл.

Формат А3

Продольный профиль В9

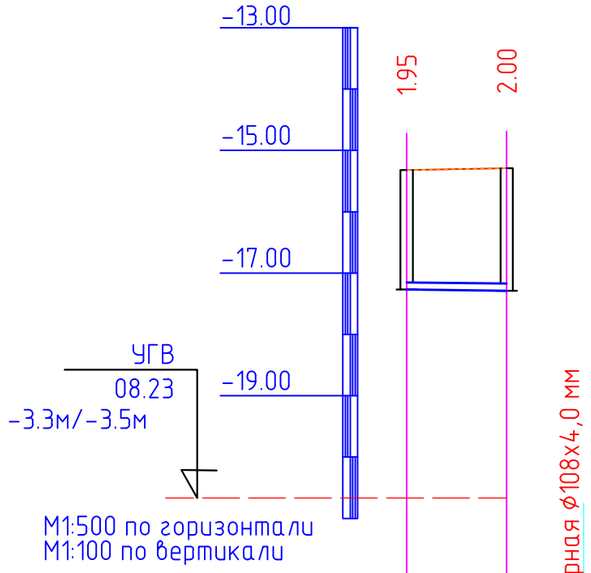

Отметка низа или лотка трубы	-17.270	-17.289				
Проектная отметка земли	-15.322	-15.289				
Натурная отметка земли	-15.322	-15.289				
Обозначение трубы и тип изоляции		Труба стальная электросварная ф108х4,0 мм ГОСТ 10704-91				
Основание		Песок h=100				
Уклон / Длина		0.002 / 8				
Расстояние, м		8				
Номер колодца, точки, угла поворота		В-4	Поз.4а			

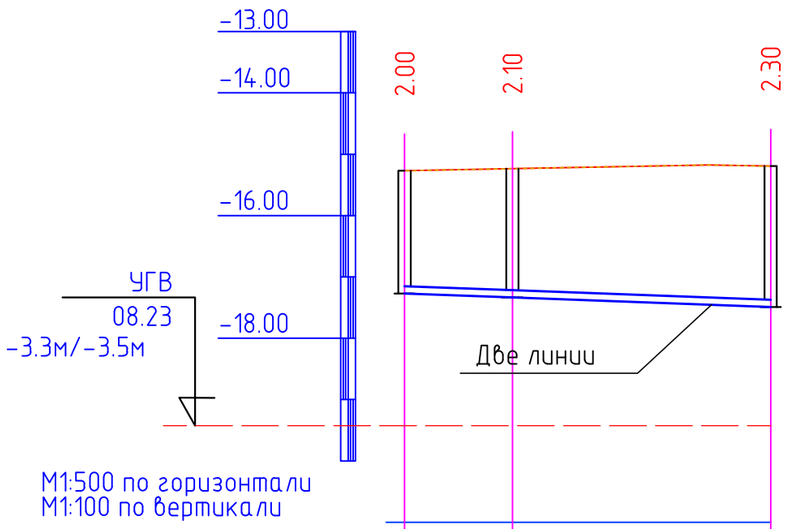

Отметка низа или лотка трубы	-17.270	-17.335	-17.490			
Проектная отметка земли	-15.270	-15.235	-15.194			
Натурная отметка земли	-15.270	-15.235	-15.194			
Обозначение трубы и тип изоляции	Труба стальная электросварная ф108х4,0 мм ГОСТ 10704-91					
Основание	Песок h=100					
Уклон / Длина	0.007 / 30					
Расстояние, м	9	21				
Номер колодца, точки, угла поворота	Поз.4а	В-10	Поз.6			

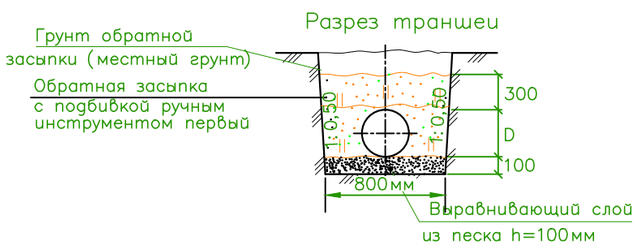

Изм	Кол	Лист	Ндок	Подп.	Дата	12-06-2023 НВК
						«Реконструкция водоочистного сооружения села Актогай Махамбетского района Атырауской области»
ГИП						Внутриплощадочные сети водопровода и канализация
Гл. спец.						Стадия: Р; Лист: 12; Листов: 22
Рук. гр.						
Разраб.		Сыдык.Б				Продольный профиль В9
						ТОО "Redline Pro" г.Шымкент- 2023 г.

Инв. N подл. | Дата и подпись | Взам. инв. N

Формат А3

Продольный профиль В9

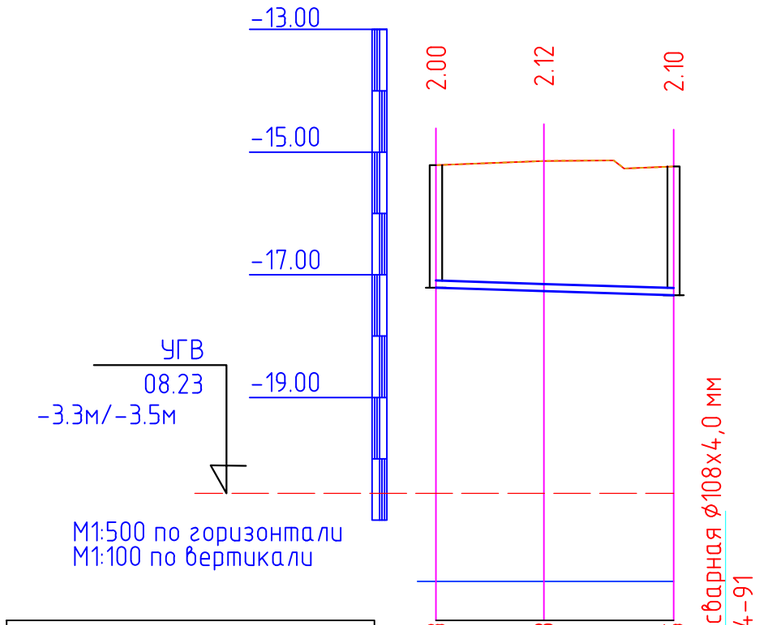

Отметка низа или лотка трубы	-17.213	-17.268	-17.335
Проектная отметка земли	-15.213	-15.145	-15.235
Натурная отметка земли	-15.213	-15.145	-15.235
Обозначение трубы и тип изоляции	Труба стальная электросварная ф108х4,0 мм ГОСТ 10704-91		
Основание	Песок h=100		
Уклон / Длина	0.006 / 20		
Рассстояние, м	9	11	
Номер колодца, точки, угла поворота	Поз.4	УП7	В-10

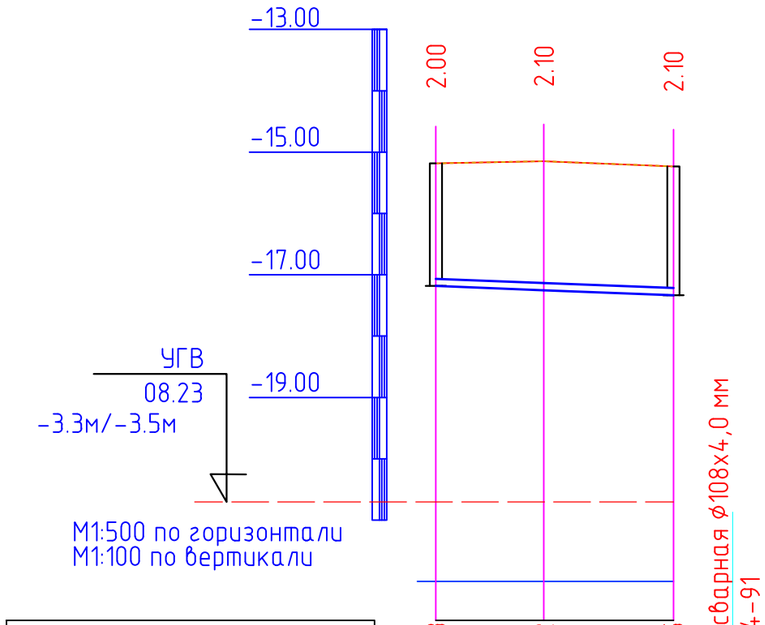

Отметка низа или лотка трубы	-17.183	-17.252	-17.335
Проектная отметка земли	-15.183	-15.148	-15.235
Натурная отметка земли	-15.183	-15.148	-15.235
Обозначение трубы и тип изоляции	Труба стальная электросварная ф108х4,0 мм ГОСТ 10704-91		
Основание	Песок h=100		
Уклон / Длина	0.008 / 20		
Рассстояние, м	9	11	
Номер колодца, точки, угла поворота	Поз.4б	УП3	В-10

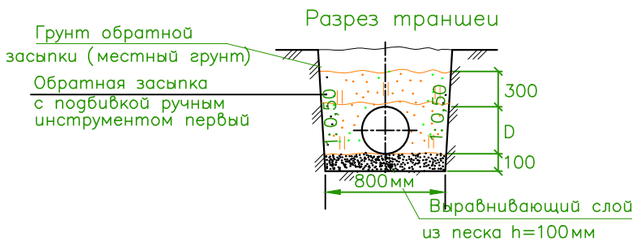

Изм	Кол	Лист	Ндок	Подп.	Дата	12-06-2023 НВК			
						«Реконструкция водоочистного сооружения села Актогай Махамбетского района Атырауской области»			
ГИП						Внутриплощадочные сети водопровода и канализация	Стадия	Лист	Листов
Гл. спец.							Р	13	22
Рук. гр.									
Разраб.		Сыдык.Б				Продольный профиль В9	ТОО "Redline Pro" г.Шымкент- 2023 г.		

Взам. инв. N | Дата и подпись | Инв. N подл.

Формат А3

Продольный профиль В9

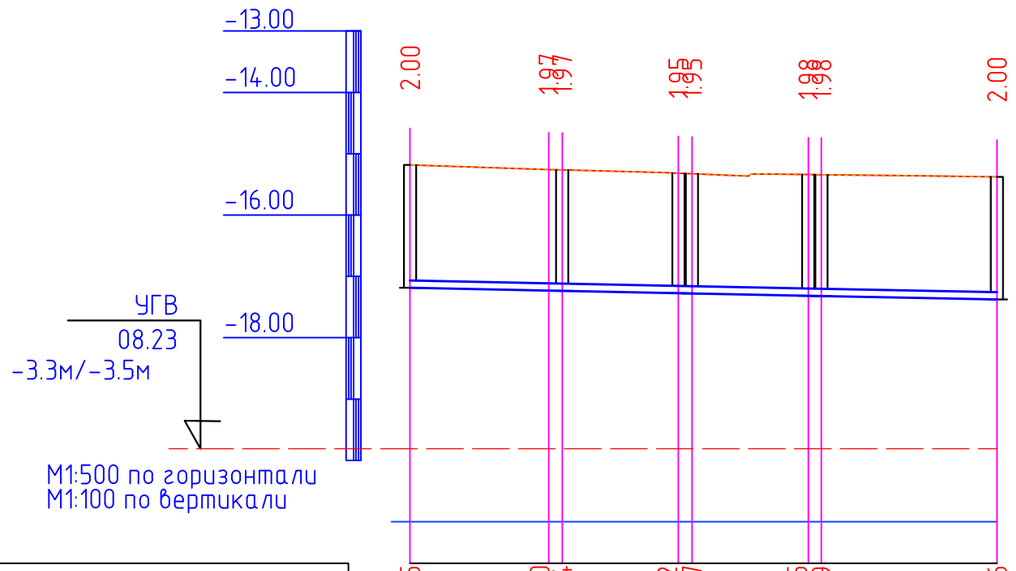

Отметка низа или лотка трубы	-17.185	-17.230 -17.234	-17.272 -17.277	-17.315 -17.319		-17.376
Проектная отметка земли	-15.185	-15.257	-15.263	-15.318	-15.327	-15.339 -15.342 -15.376
Натурная отметка земли	-15.185	-15.257	-15.263	-15.318	-15.327	-15.339 -15.342 -15.376
Обозначение трубы и тип изоляции	Труба стальная электросварная ф108х4,0 мм ГОСТ 10704-91					
Основание	Песок h=100					
Уклон / Длина	0.004 / 46					
Расстояние, м	12	1	9	1	9	1 14
Номер колодца, точки, угла поворота	Поз.4б	УП6В-9	В-8В-7	В-6В-5		СК-1

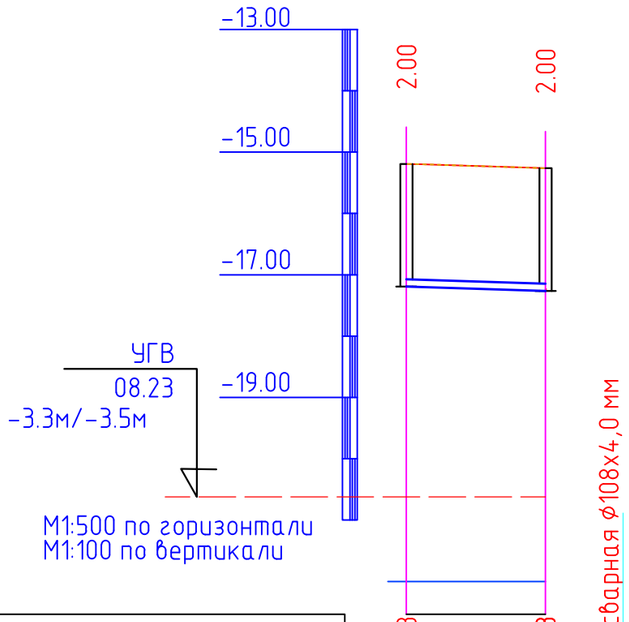

Отметка низа или лотка трубы	-17.193		-17.263
Проектная отметка земли	-15.193		-15.263
Натурная отметка земли	-15.193		-15.263
Обозначение трубы и тип изоляции			
Основание	Песок h=100		
Уклон / Длина	6.20 / 12		
Расстояние, м	12		
Номер колодца, точки, угла поворота	Поз.4б		В-9

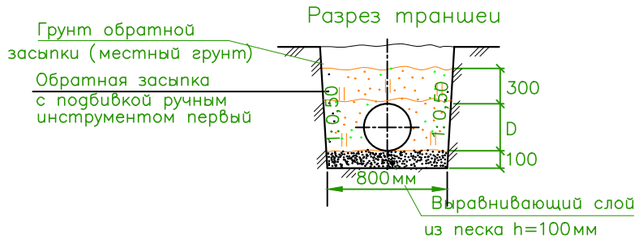

Изм	Кол	Лист	Ндок	Подп.	Дата	12-06-2023 НВК
						«Реконструкция водоочистного сооружения села Актогай Махамбетского района Атырауской области»
ГИП						Внутриплощадочные сети водопровода и канализация
Гл. спец.						Стадия: Р; Лист: 14; Листов: 22
Рук. гр.						
Разраб.	Сыдык.Б					Продольный профиль В9
						ТОО "Redline Pro" г.Шымкент- 2023 г.

Инв. N подл. | Дата и подпись | Взам. инв. N

Формат А3

Продольный профиль В9

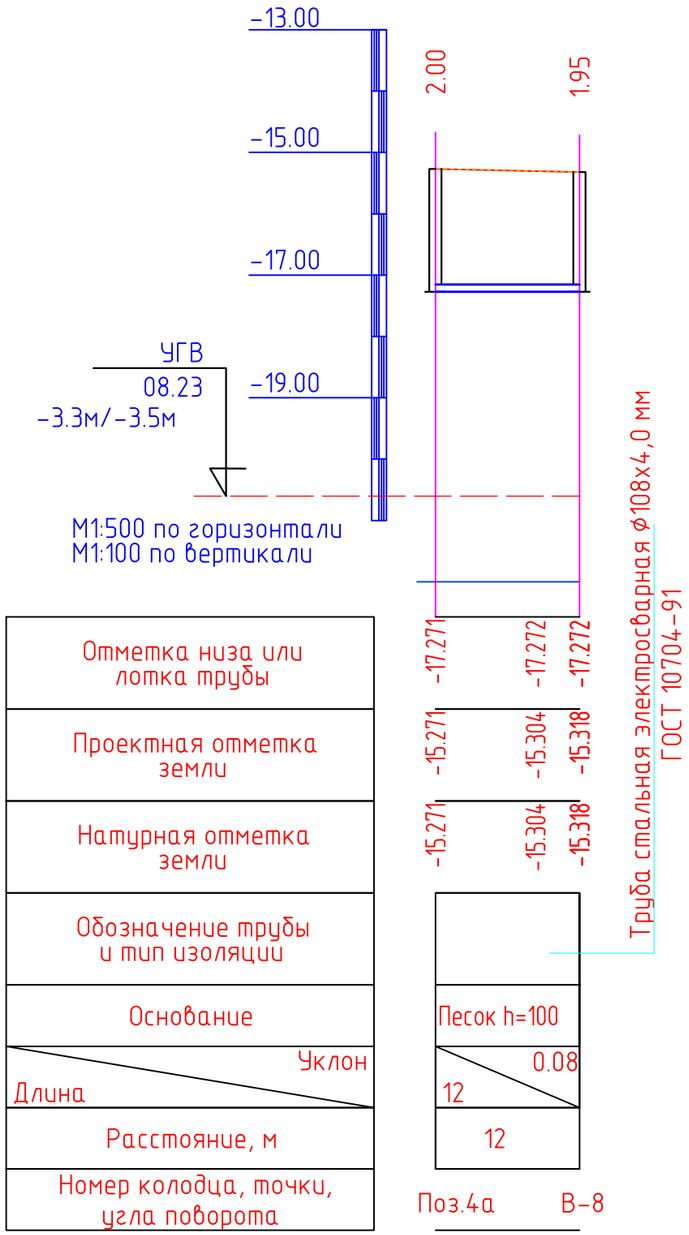

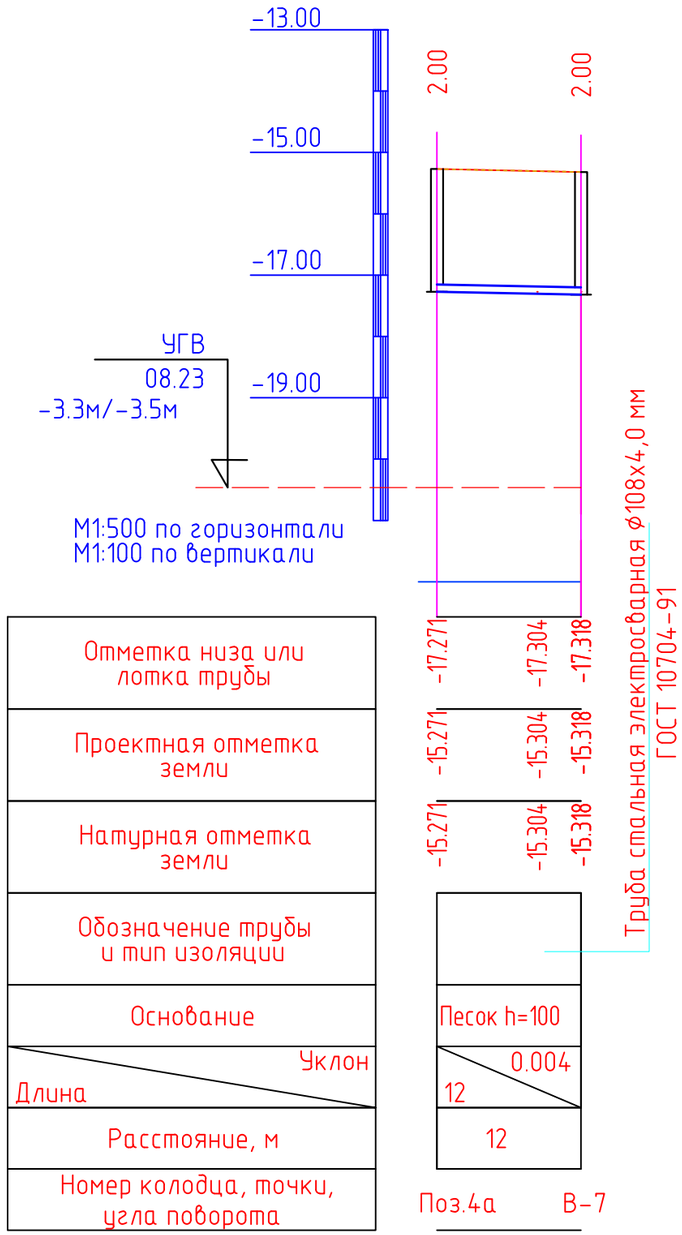

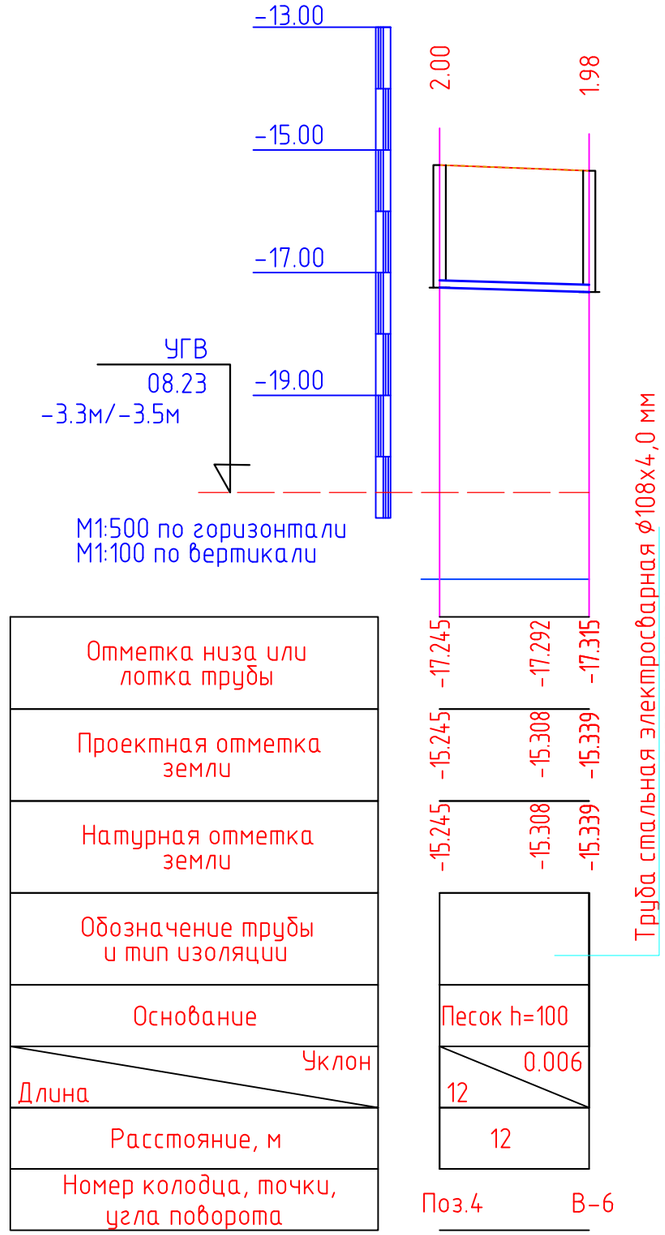

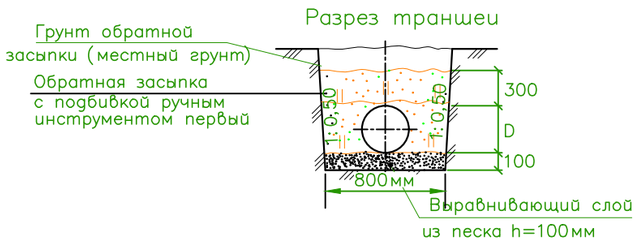

						12-06-2023 НВК
						«Реконструкция водоочистного сооружения села Актогай Махамбетского района Атырауской области»
Изм	Кол	Лист	Ндок	Подп.	Дата	
ГИП						Внутриплощадочные сети водопровода и канализация
Гл. спец.						Стадия: Р; Лист: 15; Листов: 22
Рук. гр.						
Разраб.		Сыдык.Б				Продольный профиль В9
						ТОО "Redline Pro" г.Шымкент- 2023 г.

Взам. инв. N | Дата и подпись | Инв. N подл.

Формат А3

Продольный профиль В9

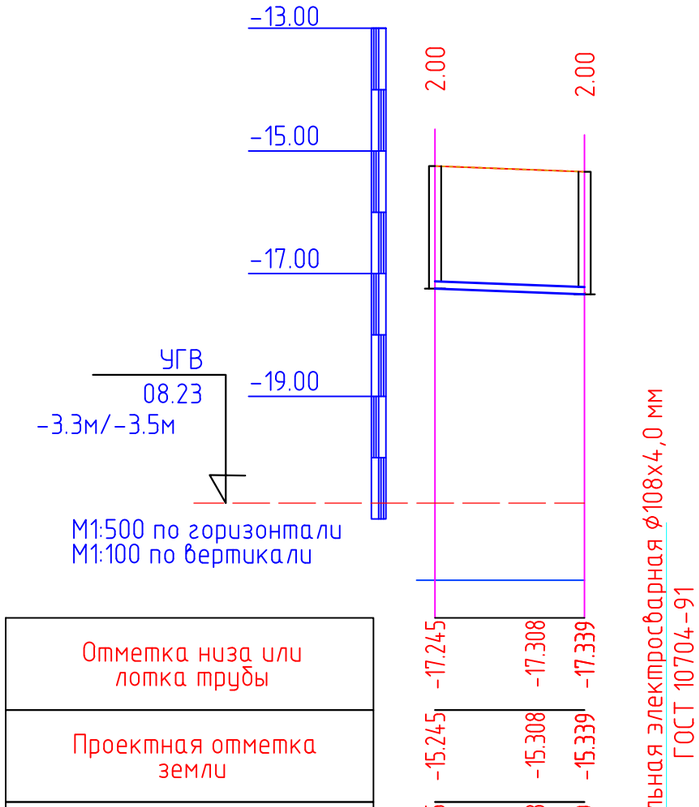

Отметка низа или лотка трубы	-17.245	-17.308	-17.339
Проектная отметка земли	-15.245	-15.308	-15.339
Натурная отметка земли	-15.245	-15.308	-15.339
Обозначение трубы и тип изоляции			Труба стальная электросварная ф108х4,0 мм ГОСТ 10704-91
Основание		Песок h=100	
Уклон / Длина		0.008 / 12	
Расстояние, м		12	
Номер колодца, точки, угла поворота		Поз.4	В-5

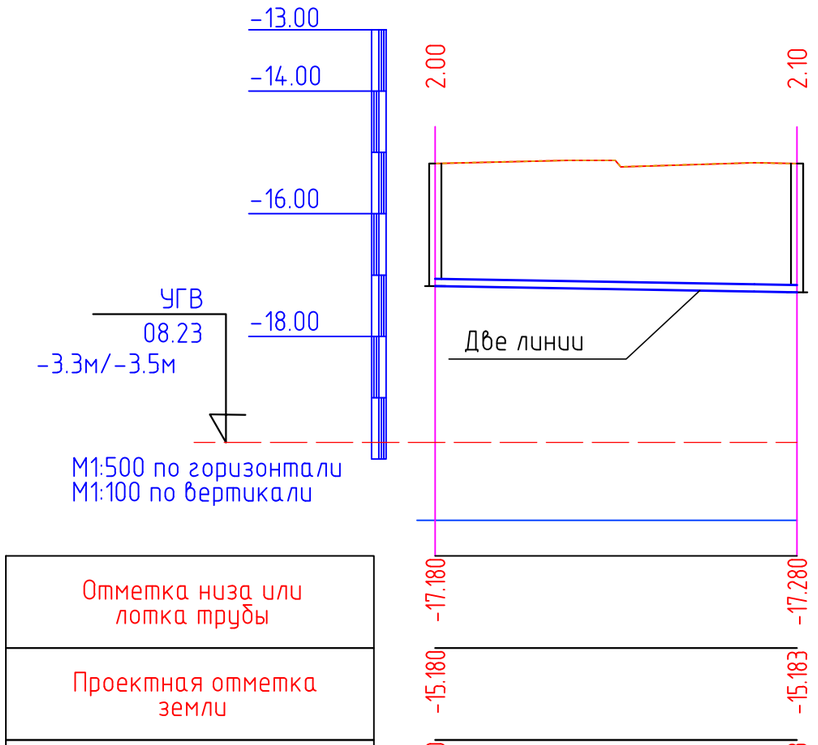

Отметка низа или лотка трубы	-17.180	-17.280
Проектная отметка земли	-15.180	-15.183
Натурная отметка земли	-15.180	-15.183
Обозначение трубы и тип изоляции		Труба стальная электросварная ф108х4,0 мм ГОСТ 10704-91
Основание		Песок h=100
Уклон / Длина		0.003 / 46
Расстояние, м		46
Номер колодца, точки, угла поворота		Поз.6 В-11

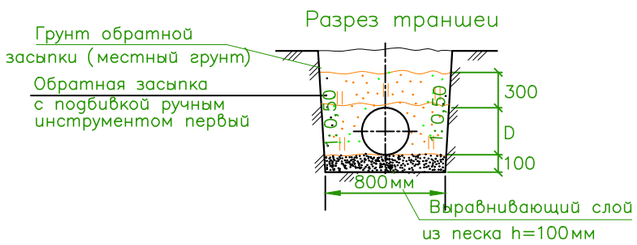

						12-06-2023 НВК
						«Реконструкция водоочистного сооружения села Актогай Махамбетского района Атырауской области»
Изм	Кол	Лист	Ndок	Подп.	Дата	
ГИП						Внутриплощадочные сети водопровода и канализация
Гл. спец.						
Рук. гр.						
Разраб.		Сыдык.Б				Продольный профиль В9

Стадия	Лист	Листов
Р	16	22

ТОО "Redline Pro" г.Шымкент- 2023 г.

Инв. N подл. | Дата и подпись | Взам. инв. N

Формат А3

Продольный профиль В9

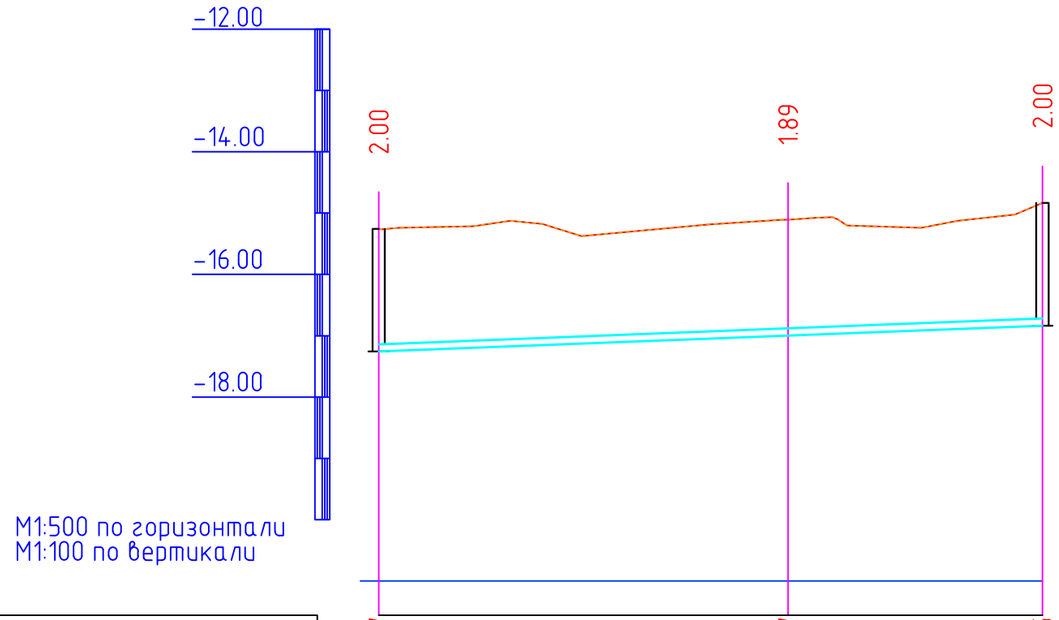

М1:500 по горизонтали
М1:100 по вертикали

Отметка низа или лотка трубы	-17.257	-16.997	-16.835
Проектная отметка земли	-15.257	-15.107	-14.835
Натурная отметка земли	-15.257	-15.107	-14.835
Обозначение трубы и тип изоляции	Труба стальная электросварная ф25х2,8 мм ГОСТ 10705-80		
Основание	Песок h=100		
Уклон / Длина	0.008		54
Расстояние, м	33	21	
Номер колодца, точки, угла поворота	Поз.6	УП9	Поз.2

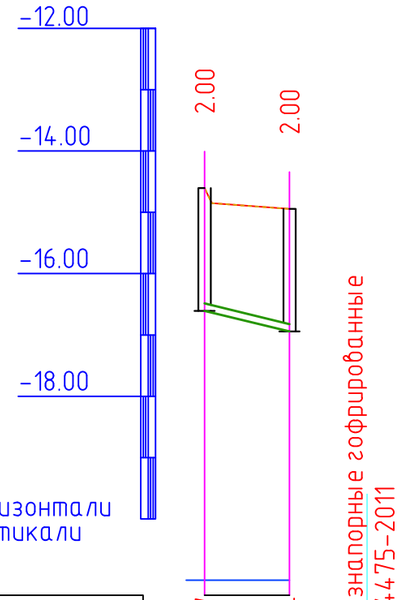

М1:500 по горизонтали
М1:100 по вертикали

Отметка низа или лотка трубы	-16.607	-16.944	
Проектная отметка земли	-14.607	-14.944	
Натурная отметка земли	-14.607	-14.944	
Обозначение трубы и тип изоляции	Труба полиэтиленовые безнапорные гофрированные SN8 DN/OD 160мм ГОСТ Р 54475-2011		
Основание	Песок h=100		
Уклон / Длина	0.05		7
Расстояние, м	7		
Номер колодца, точки, угла поворота	Поз.2 ОК-1		

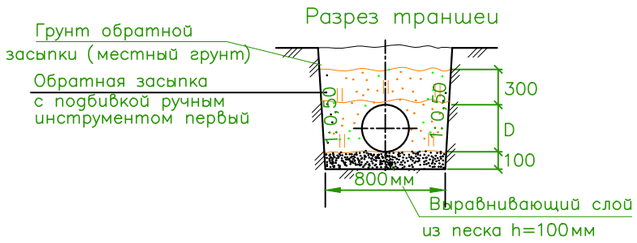

Изм	Кол	Лист	Ndок	Подп.	Дата	12-06-2023 НВК			
						«Реконструкция водоочистного сооружения села Актогай Махамбетского района Атырауской области»			
ГИП						Внутриплощадочные сети водопровода и канализация	Стадия	Лист	Листов
Гл. спец.							Р	17	22
Рук. гр.									
Разраб.		Сыдык.Б				Продольный профиль В9	ТОО "Redline Pro" г.Шымкент- 2023 г.		

Взам. инв. N | Дата и подпись | Инв. N подл.

Формат А3

Продольный профиль В9

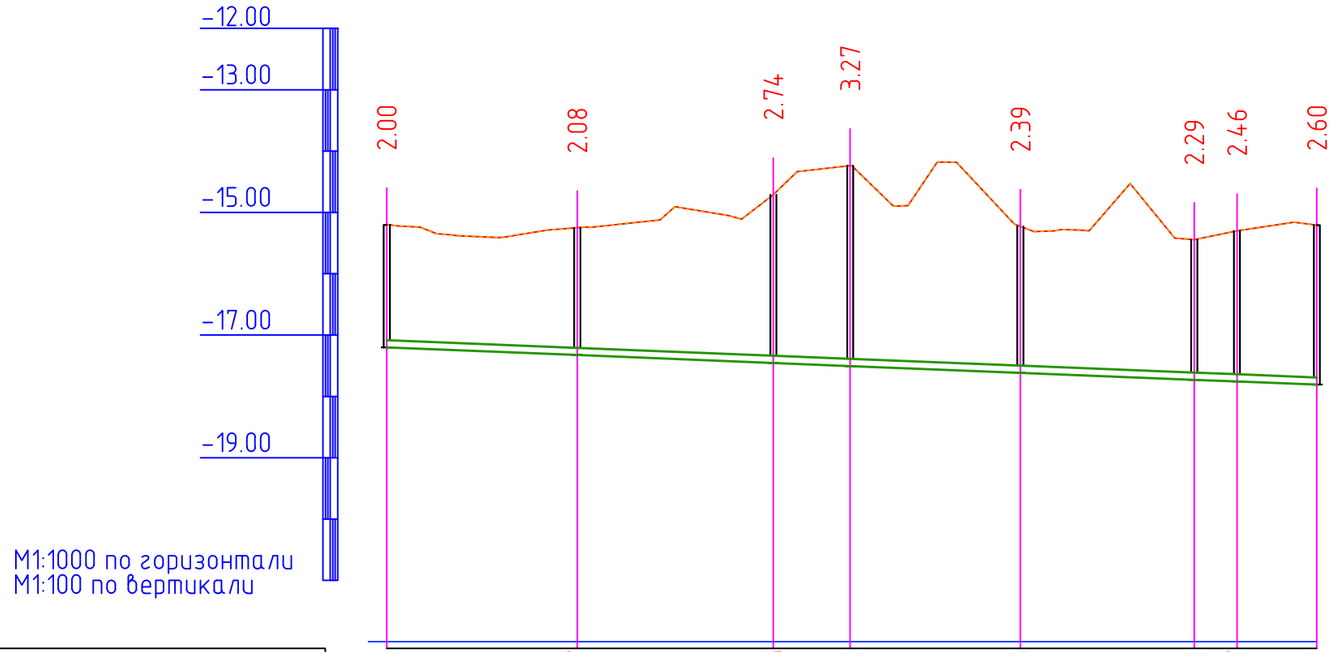

М1:1000 по горизонтали
М1:100 по вертикали

Отметка низа или лотка трубы	-17.202	-17.327	-17.455	-17.505	-17.616	-17.729	-17.757	-17.809
Проектная отметка земли	-15.202	-15.250	-14.713	-14.237	-15.229	-15.443	-15.299	-15.206
Натурная отметка земли	-15.202	-15.250	-14.713	-14.237	-15.229	-15.443	-15.299	-15.206
Обозначение трубы и тип изоляции	Труба полиэтиленовые безнапорные гофрированные SN8 DN/OD 160мм ГОСТ Р 54475-2011							
Основание	Песок h=100							
Уклон / Длина	153							0.004
Расстояние, м	32	32	13	28	28	7	13	
Номер колодца, точки, угла поворота	Поз.7	К-1	К-2	К-3	К-4	К-5	К-8	СК-1

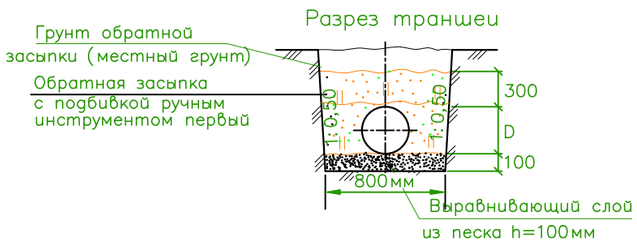

Изм	Кол	Лист	Ндок	Подп.	Дата	12-06-2023 НВК			
						«Реконструкция водоочистного сооружения села Актогай Махамбетского района Атырауской области»			
ГИП						Внутриплощадочные сети водопровода и канализация	Стадия	Лист	Листов
Гл. спец.							Р	18	22
Рук. гр.									
Разраб.		Сыдык.Б				Продольный профиль В9	ТОО "Redline Pro" г.Шымкент- 2023 г.		

Взам. инв. N | Дата и подпись | Инв. N подл.

Формат А3

Продольный профиль В9

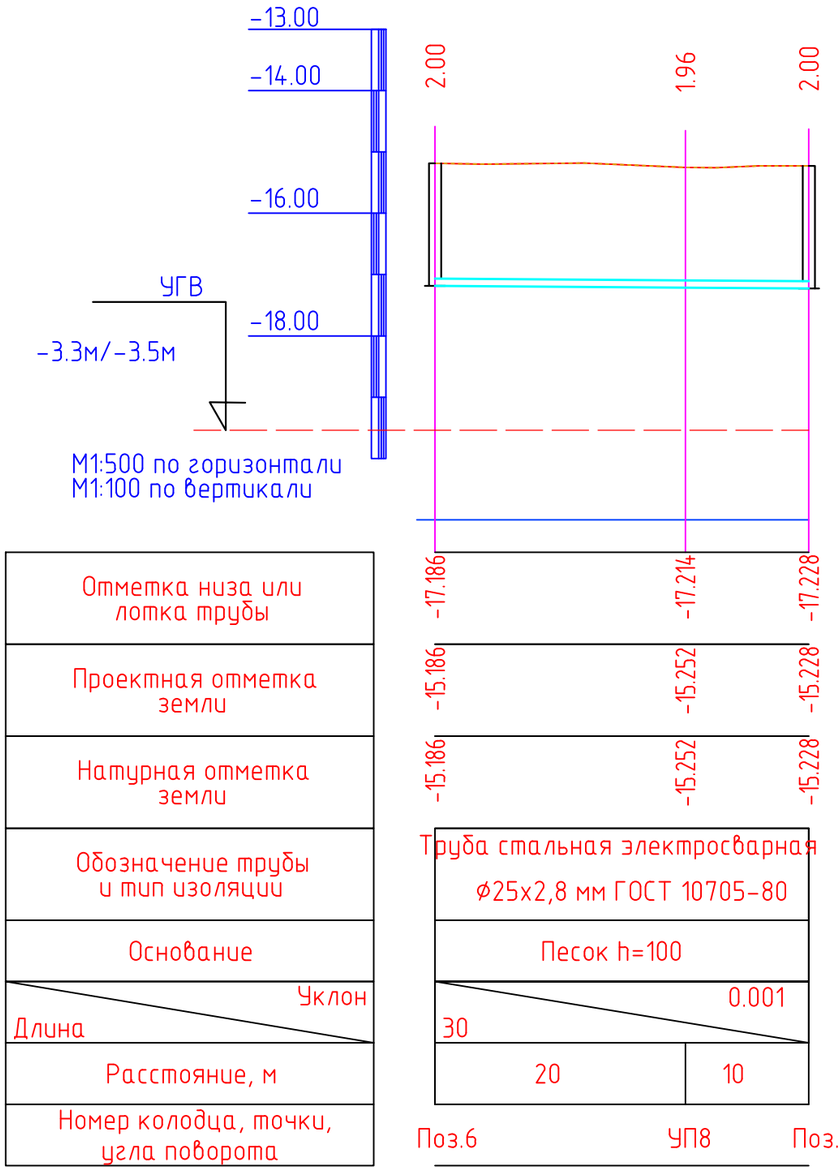

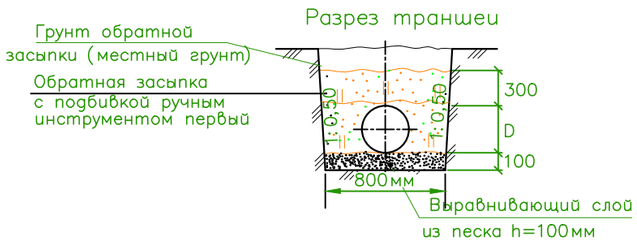

Изм	Кол	Лист	Nдок	Подп.	Дата	12-06-2023 НВК			
						«Реконструкция водоочистного сооружения села Актогай Махамбетского района Атырауской области»			
ГИП						Внутриплощадочные сети водопровода и канализация	Стадия	Лист	Листов
Гл. спец.							Р	19	22
Рук. гр.									
Разраб.		Сыдык.Б				Продольный профиль В9	ТОО "Redline Pro" г.Шымкент- 2023 г.		

Инв. N подл. | Дата и подпись | Взам. инв. N

Формат А3

Продольный профиль В9

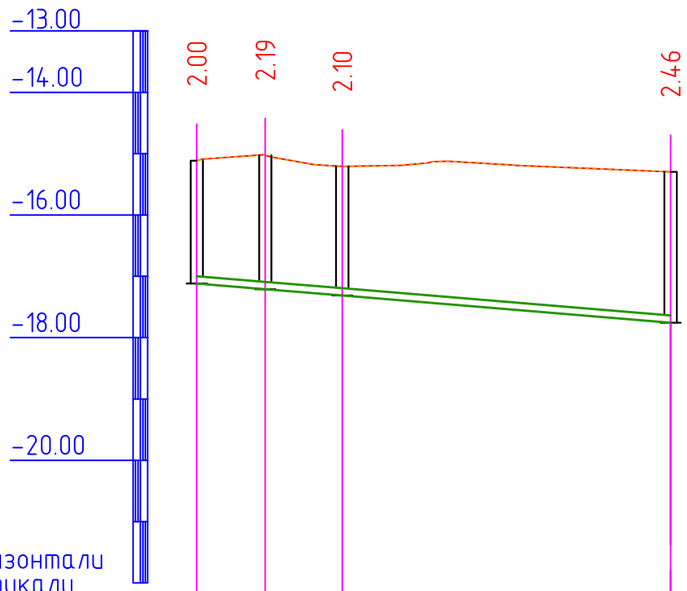

Отметка низа или лотка трубы	-17.117	-17.210	-17.314	-17.757
Проектная отметка земли	-15.117	-15.025	-15.210	-15.299
Натурная отметка земли	-15.117	-15.025	-15.210	-15.299
Обозначение трубы и тип изоляции	Труба полиэтиленовые безнапорные гофрированные SN8 DN/OD 160мм ГОСТ Р 54475-2011			
Основание	Песок h=100			
Уклон / Длина	0.02 / 39			
Расстояние, м	6	6	27	
Номер колодца, точки, угла поворота	Поз.3	К-6	К-7	К-8

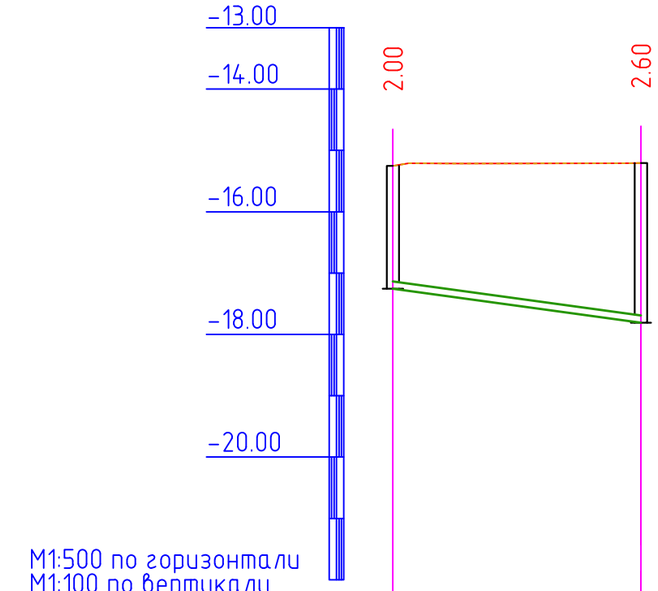

Отметка низа или лотка трубы	-17.254	-17.809
Проектная отметка земли	-15.254	-15.206
Натурная отметка земли	-15.254	-15.206
Обозначение трубы и тип изоляции	Труба полиэтиленовые безнапорные гофрированные SN8 DN/OD 160мм ГОСТ Р 54475-2011	
Основание	Песок h=100	
Уклон / Длина	0.03 / 20	
Расстояние, м	20	
Номер колодца, точки, угла поворота	Поз.3	СК-1

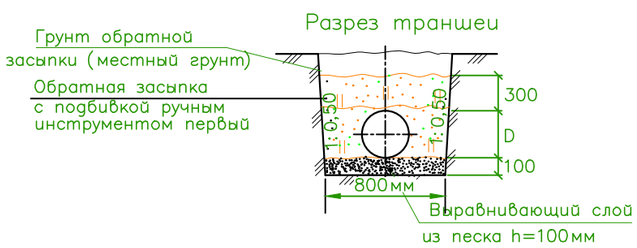

Изм	Кол	Лист	Ндок	Подп.	Дата	12-06-2023 НВК
						«Реконструкция водоочистного сооружения села Актогай Махамбетского района Атырауской области»
ГИП						Внутриплощадочные сети водопровода и канализация
Гл. спец.						
Рук. гр.						
Разраб.		Сыдык.Б				Продольный профиль В9

Стадия	Лист	Листов
Р	20	22

ТОО "Redline Pro" г.Шымкент- 2023 г.

Инв. N подл. | Дата и подпись | Взам. инв. N

Формат А3

Сливной колодец
Разрез 1-1, 2-2

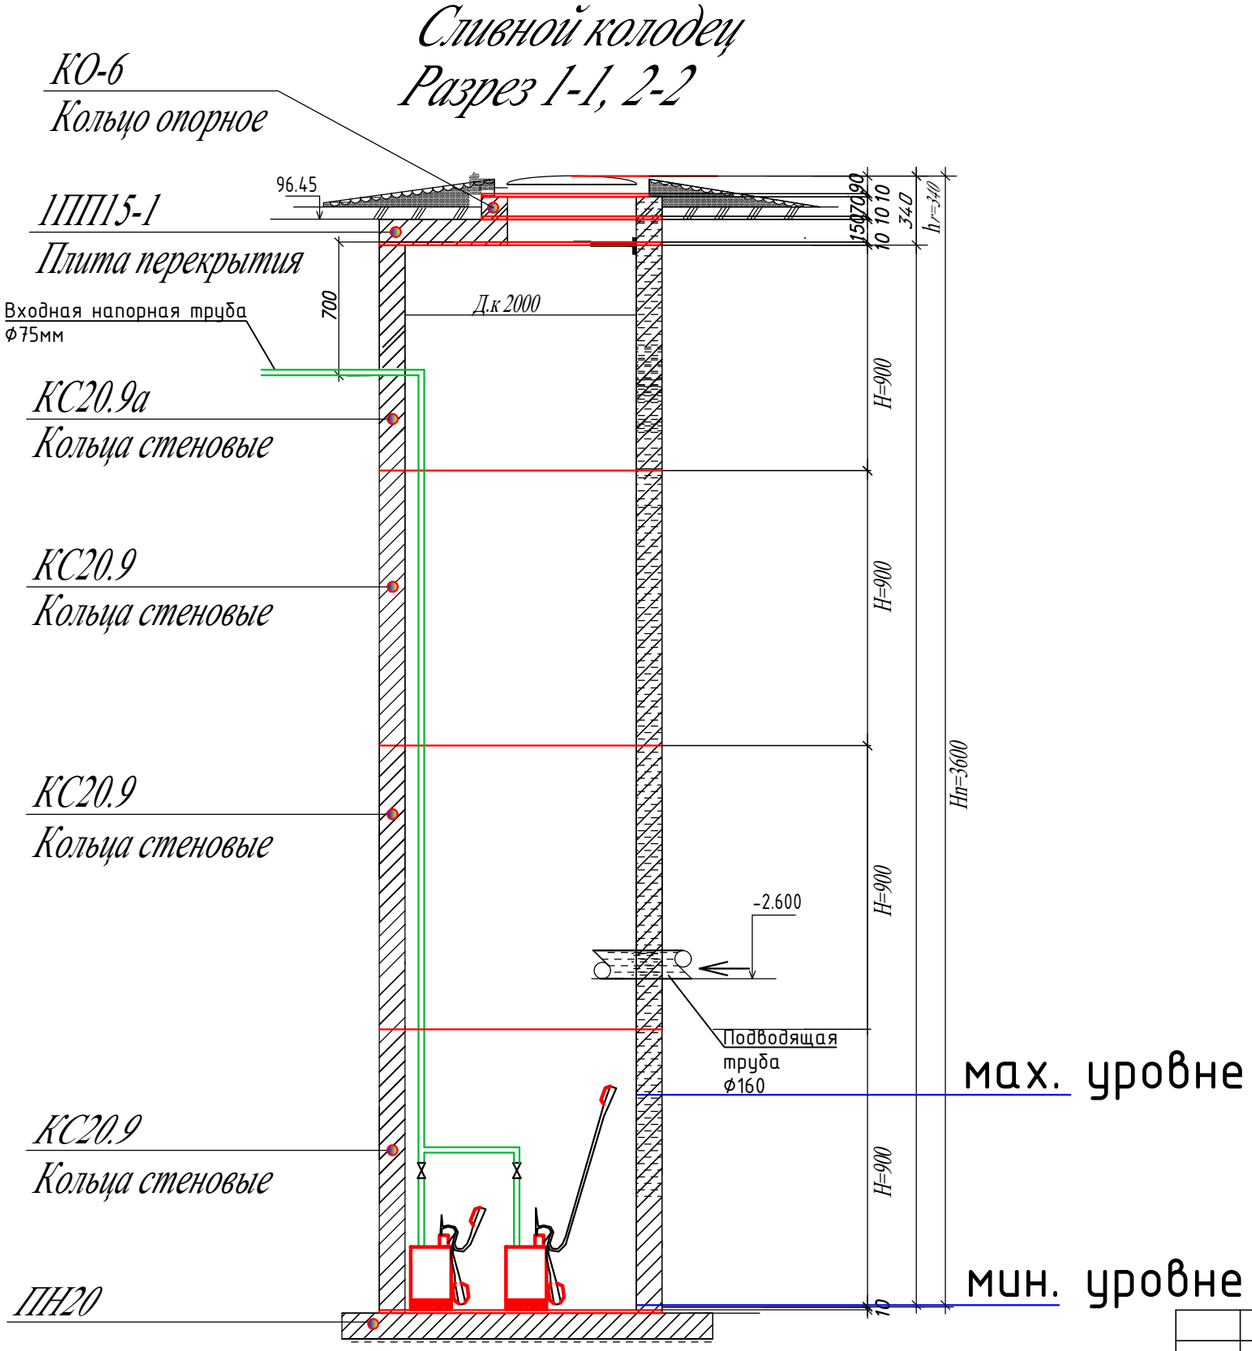

Согласовано

раздел ОВ	Мишпатова	
раздел ЭОМ	Исламов Р	
раздел ВК	Рысдаулетов К	

Взам. инв. №

Подп. и дата

Инв. № подл.

Изм	Кол	Лист	Ndок	Подп.	Дата
ГИП					
Гл. спец.					
Рук. гр.					
Разраб.		Сыдык.Б			

12-06-2023 НВК

«Реконструкция водоочистного сооружения села Актогай Махамбетского района Атырауской области»

Внутриплощадочные сети водопровода и канализация

Стадия	Лист	Листов
Р	1	1

Сливной колодец

ТОО "Redline Pro"
г.Шымкент- 2023 г.

Формат А3

ТАБЛИЦА ПАРАМЕТРОВ ВОДОПРОВОДНЫХ КОЛОДЦЕВ.

N колодца по плану	Марка колодца по грунтовым условиям	Диаметры трубопроводов,мм		N схемы узла	Диаметр колодца,Дк мм	Полная глубина колодца Нмм	Высота рабочей части,Нмм	N строительно-монтажной схемы	Высота горловины с перекрытием,h	Объем бетона на упоры,м3	Расход материалов																									Тип люка	Стремянка	Гидроизоляция
											Днище			Рабочая часть											Плита перекрытия								Горловина						
											Сборные железобетонные элементы.Серия 3.900.1-14																											
		$Д_у$	$d_у$								ПН10	ПН15	ПН20	КС10.6	КС10.9	КС10.9а	КС15.6	КС15.9	КС15.6б	КС15.9а	КС20.6	КС20.9	КС20.9а	КС20.9б	ПП10-1	ПП10-2	1ПП15-1	*2ПП15-1	1ПП20-1	*2ПП20-2	2ПП15-1	2ПП15-2	2ПП20-1	2ПП20-2	КО-1	КО-6	КС7.3	КС7.9			
1	2	3	4	5	6	7	8	9	10	11	12	13	14	15	16	17	18	19	20	21	22	23	24	25	26	27	28	29	30	31	32	33	34	35	36	37	38	39	40	41	42
В-1	В-1	108	108	У-5	1500	2320	1800	См-7	520	0,05		1						1		1							1									1	1		Л	С-3 20,30	+
В-2	В-1	110	110	У-5	1500	2320	1800	См-7	520	0.05		1						1		1							1									1	1		Л	С-3 20,30	+
В-3	В-1	108	108	У-5	1500	2320	1800	См-7	520	0,05		1						1		1							1									1	1		Л	С-3 20,30	+
В-4	В-1	108	108	У-5	1500	2320	1800	См-7	520	0,05		1						1		1							1									1	1		Л	С-3 20,30	+
В-5	В-1	108	108	У-5	1500	2320	1800	См-7	520	0,05		1						1		1							1									1	1		Л	С-3 20,30	+
В-6	В-1	108	108	У-5	1500	2320	1800	См-7	520	0,05		1						1		1							1									1	1		Л	С-3 20,30	+
В-7	В-1	108	108	У-5	1500	2320	1800	См-7	520	0,05		1						1		1							1									1	1		Л	С-3 20,30	+
В-8	В-1	108	108	У-5	1500	2320	1800	См-7	520	0,05		1						1		1							1									1	1		Л	С-3 20,30	+
В-9	В-1	108	108	У-5	1500	2320	1800	См-7	520	0,05		1						1		1							1									1	1		Л	С-3 20,30	+
В-10	В-1	108	108	У-5	2000	2320	1800	См-7	520	0,05			1									1	1						1							1	1		Л	С-3 20,30	+
В-11ПГ	В-1	108	108	У-5	2000	2320	1800	См-7	520	0,05			1									1	1							1						1	1		Л	С-3 20,30	+
Ск-1	В-1	---	---	У-1	2000	4120	3600	См-7	520	0,05			1									3	1						1							1	1		Л	с1-10 38,9	+

Взаим. инв.N

Подп. и дата

Инв.N подл.

						12-06-2023 НВК
						«Реконструкция водоочистного сооружения села Актогай Махамбетского района Атырауской области»
Изм	Кол	Лист	Nдок	Подп.	Дата	
ГИП						Внутриплощадочные сети водопровода и канализация
Гл. спец.						
Рук. гр.						
Разраб.		Сыдык.Б				ТАБЛИЦА ПАРАМЕТРОВ ВОДОПРОВОДНЫХ КОЛОДЦЕВ

Стадия	Лист	Листов
Р	21	22

ТОО "Redline Pro" г.Шымкент- 2023 г.

ТАБЛИЦА ПАРАМЕТРОВ КАНАЛИЗАЦИОННЫХ КОДОЛЦЕВ

| Nколодца по плану | Марка колодца по грунтовым условиям | Марка колодца | Полная глубина колодца по профилю Нмм | Диаметр колодца Дк мм | Глубина лотка hл мм | Высота рабоч части колодца Нр мм | Высота горловины hгор мм | Расход материалов | | |

Позиция	Наименование и техническая характеристика	Тип, марка обозначение документа, опросного листа	Код оборудования, изделия материала	Завод изготовитель	Единица измерения	Количество	Масса единицы кг	Примечание
1	2	3	4	5	6	7	8	9
1	Пожарный гидрант h=1,25м / указатель пожарного гидранта	ГОСТ 8220-85*Е			шт	1/1	53,0 / ---	
2	Труба стальная электросварная Ø108х4,0 мм	ГОСТ 10704-91			м	436,0	10,26	
3	Труба полиэтиленовая ПЭ 100 SDR17 - Ø110х6,6 питьевая	ГОСТ 18599-2001	241-201-1502	СТЗ Арыстан	м	857,0	2,16	
4	Труба стальная электросварная Ø25х2,8 мм	ГОСТ 10705-80	241-102-0108		м	84,0	1,39	
5	Задвижка фланцевая с обрезиненным клином Ø100мм	ГОСТ 5762-2002	242-101-0603		шт	7	26,0	
6	Задвижка с электроприводом фланцевая чугунная Ø100мм	ГОСТ 5762-2002	242-101-0603		шт	3	70,0	
7	Фланец стальной приварной Ø100, Ру 1,6	ГОСТ 33259-2015	241-116-0310		шт	25	4,73	
8	Фланец стальной свободный Ø100мм, Ру 1,6	ГОСТ 33259-2015	241-116-0310		шт	32	4,93	
9	Труба ст. Ø219х5,0мм, L=0,2м (гильза)	ГОСТ 10704-91	241-102-0228		шт	33	5,28	изготовить по месту
10	Бетонные опоры под задвижки бетон В7,5	ГОСТ 7473-2010	212-101-0300		м³	1,5		0,125м³
11	Промывка стальных труб с дезинфекцией / гидравлическое испытание стальных труб Ø108,110,25				м	1377,0		
12	Отвод стальной 90° Ø108х4,0	ГОСТ 17375-2001	241-112-0147		шт	7	2,50	изготовить по месту
13	Отвод стальной 90° Ø25х2,8	ГОСТ 17375-2001	241-112-0147		шт	2		изготовить по месту
14	Тройник штампованный равнопроходной Ø108х4мм	ГОСТ 17376-2001	241-113-0117		шт	6	2,20	
15	Крест фланцевый КФ Ø100-Ø100	ГОСТ 5525-88			шт	1	46,0	
16	Пожарная подставка раструбная ППР Ø100	ГОСТ 5525-88			шт	1	38,0	
17	Хомуты из полосовой стали 50х8,0 для крепления задвижек	ГОСТ 103-93	214-208-0102		м	24	62,8	1 м - 3.14 кг
18	Болты анкерные М-20 L=50мм для крепления хомутов	ГОСТ 103-93	217-101-0105		шт	48	9,16	1000 шт - 190.90 кг
19	Бетонная отмостка вокруг люков колодцев t=15см, бетон В7,5	ГОСТ 7473-2010	212-101-0301		м³	3,70		0.285 м³ на 1 колодец
20	Колодцы из сборных ж/б элементов Ø2000мм	ТП 3.900.1-14			шт	3		см.таблицу колодцев
21	Колодцы из сборных ж/б элементов Ø1500мм	ТП 3.900.1-14			шт	9		см.таблицу колодцев
22	Люк чугунный типа "Л"	ГОСТ 3634-99	244-202-0101		шт	12	57	см.таблицу колодцев
23	Дренажный (выравнивающий) слой из песка толщиной 0,1м				м3	100,56		
24	Стремянка С-3, С1-10	ТП 901-09-11.84			шт	11/1	20,30/38,9	(см.таблицу колодцев)
25								

Взаим. инв.N

Подп. и дата

Инв.N подл.

Изм	Кол	Лист	Ndок	Подп.	Дата	12-06-2023 НВК		
						«Реконструкция водоочистного сооружения села Актогай Махамбетского района Атырауской области»		
ГИП						Внутриплощадочные сети водопровода и канализация	Стадия	Лист	Листов
Гл. спец.							Р	1	1
Рук. гр.						Спецификация оборудования	ТОО "Redline Pro" г.Шымкент- 2023 г.		
Разраб.		Сыдык.Б							

Позиция	Наименование и техническая характеристика	обозначение документа, опросного листа	оборудования, изделия материала	завод изготовитель	Единица измерения	Количество	Масса единицы кг.	Примечание
1	2	3	4	5	6	7	8	9
1	Труба полиэтиленовые безнапорные гофрированные SN8 DN/OD 160мм	ГОСТ Р 54475-2011			м	219,0		
2	Канализационные колодцы (марка бетона В15,W6,F50):	т.п902-09-22.84						
	Д1500мм H=1800	ТП 902-09-22.84			шт	8		(см.таблицу колодцев)
3	Отмостка вокруг водопроводных колодцев ширина 1м, t=150мм. с уклоном 0,03 W8. F100	бетон марки кл. В7.5			шт	8		
4	Испытание сетей				м	219,0		
5	Люк тяжелые чугунный тип Л	ГОСТ 3634-99			шт	8	57	(см.таблицу колодцев)
6	Стремянка С0-04	ТП 902-09-12.84			шт	1	22,5	(см.таблицу колодцев)
7	Стремянка С0-05	ТП 902-09-12.84			шт	5	22,7	(см.таблицу колодцев)
8	Стремянка С0-06	ТП 902-09-12.84			шт	1	25,9	(см.таблицу колодцев)
9	Стремянка С0-08	ТП 902-09-12.84			шт	1	32,4	(см.таблицу колодцев)
7	Выравнивающий слой из песка толщиной 0,1м				м3	0.31		
К3.2	Погружной дренажный насос Drain TMR Q=10m3/час H=10m, 2900 мин, 0.75 кВт	Wilo Drain TMR			шт	2	6,3	
а)	Трубопровод ПЭ100 SDR 17- Ду63х3,8мм техническая	ГОСТ 18599-2001			м	45	3,09	для дреажного насоса
б)	Клапан обратный муфтовый Ру1,6МПа ф50мм	16кч11р			шт	3	4,0	для дреажного насоса
	Демонтажные работы водопровод							
1	Пожарный гидрант				шт	1/1		
2	Труба стальная электросварная Ø108х4,0 мм	ГОСТ 10704-91			м	470,0	10,26	
3	Колодцы из сборных ж/б элементов Ø1500мм Н=1,8м	ТП 3.900.1-14			шт	5		
	Демонтажные работы канализации							
1	Труба полиэтиленовая Ø110 мм				м	220,0		
2	Канализационные колодцы Д1000мм Н=2700				шт	6		

Взамен инв.N

Подпись и дата

Инв. N подл.

Изм	Кол	Лист	Nдок	Подп.	Дата	12-06-2023 НВК		
						«Реконструкция водоочистного сооружения села Актогай Махамбетского района Атырауской области»		
ГИП						Внутриплощадочные сети водопровода и канализация	Стадия	Лист	Листов
Гл. спец.							Р	1	1
Рук. гр.						Спецификация оборудование	ТОО "Redline Pro" г.Шымкент- 2023 г.		
Разраб.		Сыдык.Б							

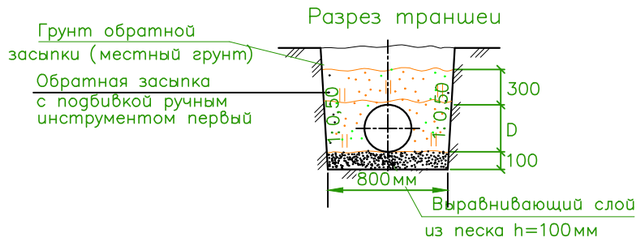

№строки	Наименование работ	Ед. изм.	Количество
	Земляные работы:		
1	Рытье траншеи (сухой грунт) с экскаватором емк, ковша 0,65м3	м3	5809,4
2	Засыпка песка траншеи (10см)	м3	159,6
3	Ручная засыпка траншеи (30см)	м3	558,6
4	Обратная засыпка траншеи обычным грунтом, бульдозером мощ.59кВт	м3	4947,6

3,64 x 1596=5809,4
0,1 x 1596=159,6
0,35 x1596=558,6
3,10 x1596=4947,6

Взам. инв. №
Подп. и дата
Инв. № подл

						12-06-2023 НВК
						«Реконструкция водоочистного сооружения села Актогай Махамбетского района Атырауской области»
Изм	Кол	Лист	Nдок	Подп.	Дата	
ГИП						Внутриплощадочные сети водопровода и канализация
Гл. спец.						Стадия: Р; Лист: 1; Листов: 1
Рук. гр.						
Разраб.		Сыдык.Б				Земляные работы. Разработка траншеи
						ТОО "Redline Pro" г.Шымкент- 2023 г.

Указатель пожарного гидранта

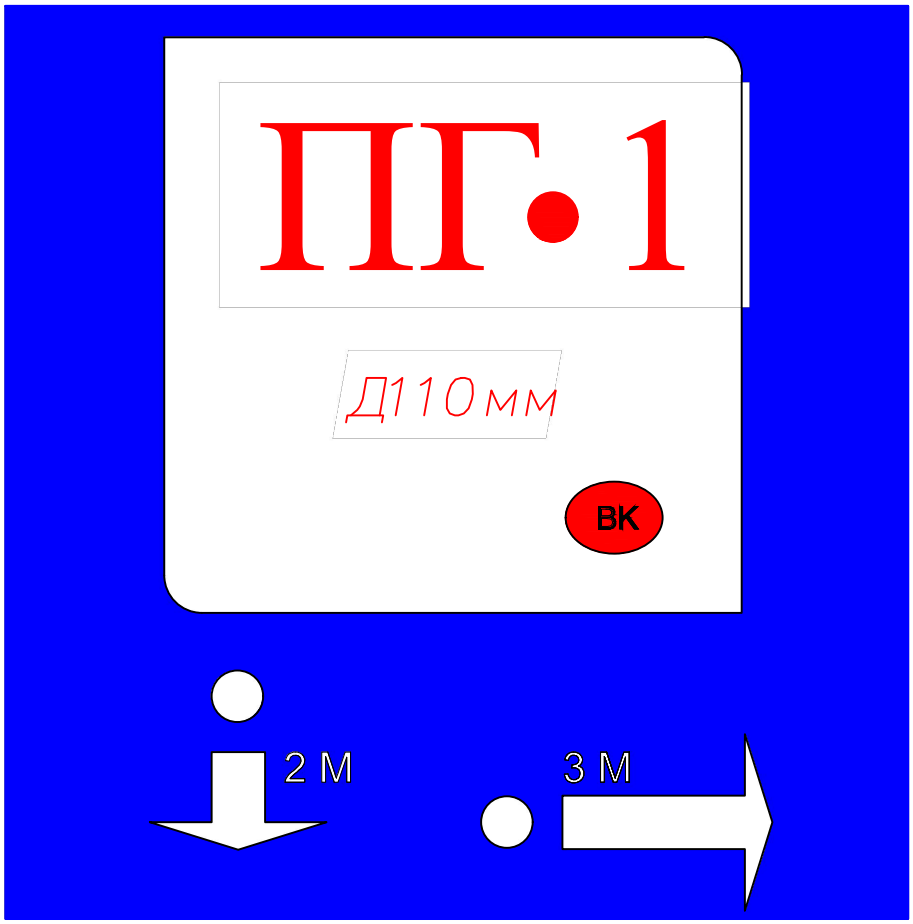

Пожарный указатель изготовить из листовой стали толщ.-2мм
Окрасить только ФЛУОРЕСЦЕНТНЫМИ красками,
цвет красок см. Условные обозначения.

Условные обозначения

- белая флуоресцентная краска
- синяя флуоресцентная краска
- красная флуоресцентная краска

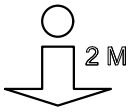

- указатель расстояния до пожарного гидранта

						12-06-2023 НВК		
						«Реконструкция водоочистного сооружения села Актогай Махамбетского района Атырауской области»		
Изм	Кол	Лист	Ndок	Подп.	Дата			
ГИП						Внутриплощадочные сети водопровода и канализация	Стадия	Лист	Листов
Гл. спец.							Р	1	1
Рук. гр.									
Разраб.		Сыдык.Б				Указатель пожарного гидранта	ТОО "Redline Pro" г.Шымкент- 2023 г.		

Взаим. инв.N

Подп. и дата

Инв.N подл.

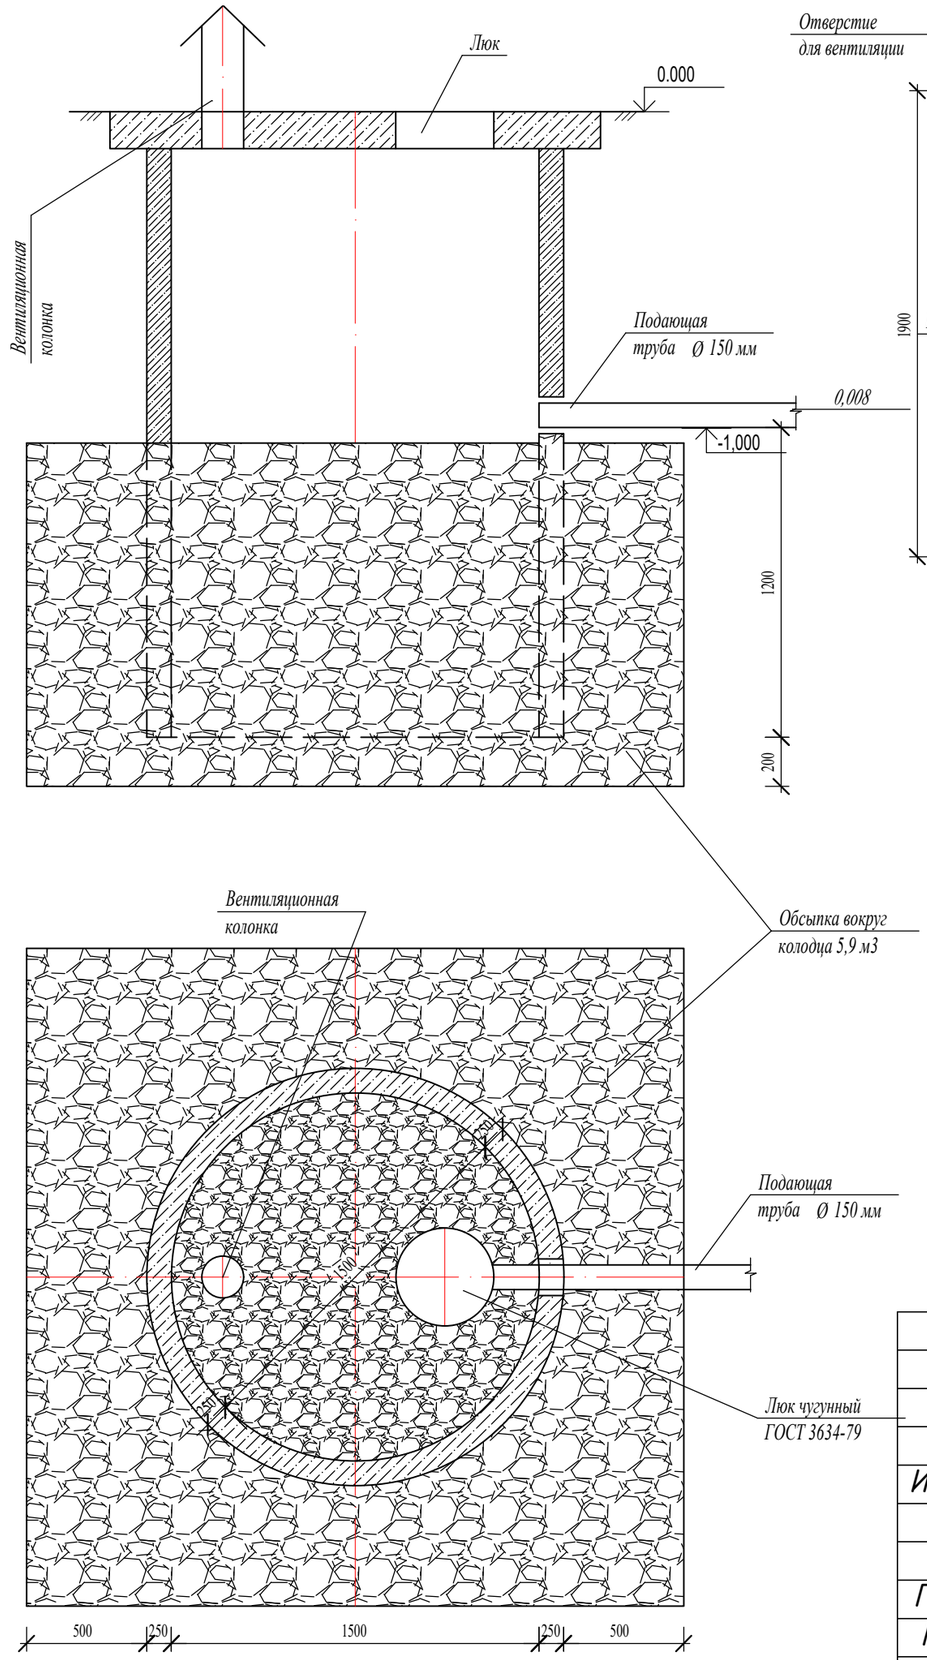

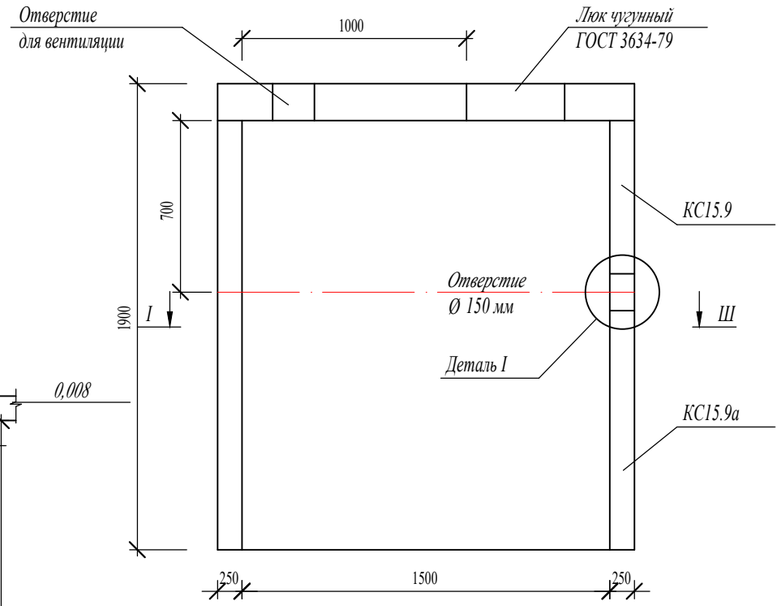

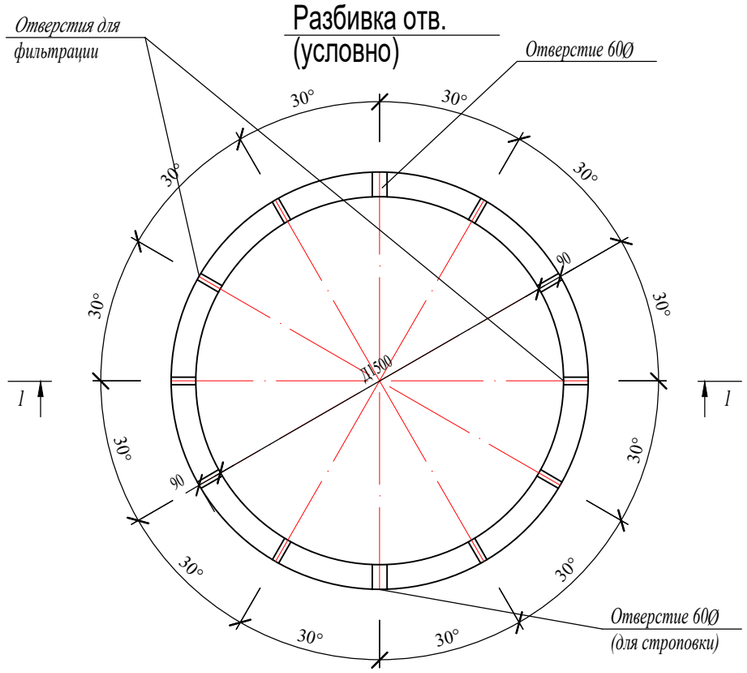

Плита перекрытия 1ПП15-1

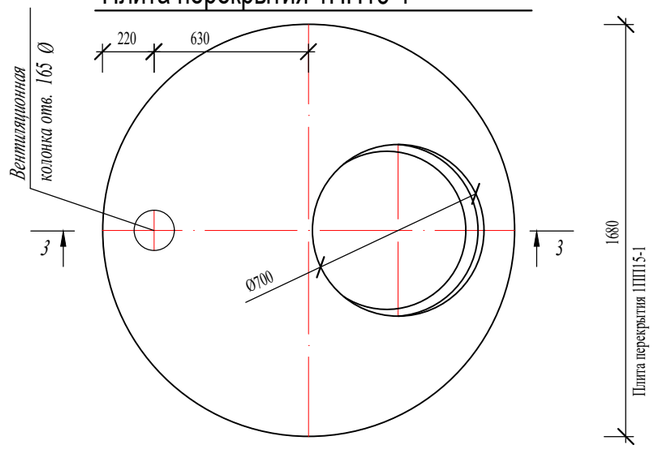

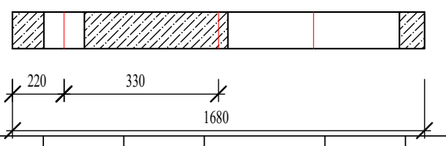

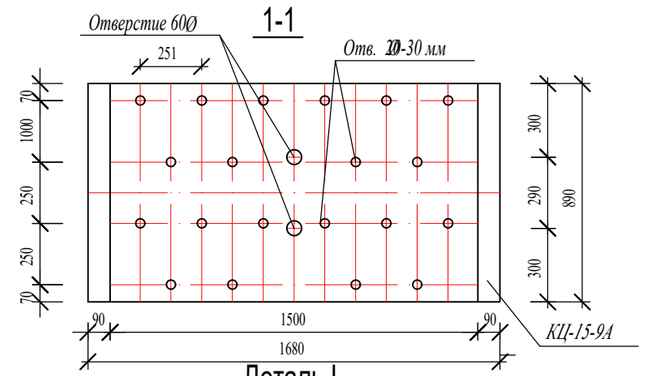

Деталь I

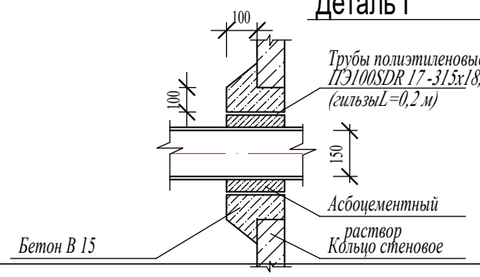

1. Данный лист смотри совместно с листом – 5

Согласовано

Взам. инв. №

Подп. и дата

Инв. № подл.

Изм	Кол	Лист	Nдок	Подп.	Дата
ГИП					
Гл. спец.					
Рук. гр.					
Разраб.		Сыдык.Б			

12-06-2023 НВК

«Реконструкция водоочистного сооружения села Актогай Махамбетского района Атырауской области»

Внутриплощадочные сети водопровода и канализация

Стадия	Лист	Листов
Р	1	1

План. Разрезы.
Детали фильтрующего колодца.

ТОО "Redline Pro"
г.Шымкент– 2023 г.

Поз	Наименование и технтческая характеристика	Тип ,марка , обозначение доку- мента опросрого листа	Тип ,марка, обозначение документа ,	Код оборудования изделия	Завод изгото- витель	Единица измерения	Кол-во	Масса
	Фильтрующий колодец. Спецификация дана на 1 колодец.							
1	***Кольцо стеновое КС15.9 (900мм)***	***3.900.1-14***				***шт***	***1***	
2	***Кольцо стеновое КС15.9а (900мм)***	***3.900.1-14***				***шт***	***1***	
3	***Плита перекрытия 1ПП15-1***	***3.900.1-14***				***шт***	***1***	
4	***Люк чугунный***	***ГОСТ 3634-79***				***шт***	***1***	
5	***Трубы полиэтиленовые ПЭ100SDR 17 -315х18,7(гильзыL=0,2 м)***	***СТ РК ISO 4427-2-2014***				***шт***	***1***	***3,56***
6	***Вентиляционная труба 108х2,0***	***ГОСТ 10704-91***				***м***	***1***	
7	***Искусственный дренаж по периметру колодца (щебень,песок,клинец)***					***м3***	***5,90***	

Согласовано

Взам. инв. №

Подп. и дата

Инв. № подл.

Изм	Кол	Лист	Nдок	Подп.	Дата
ГИП					
Гл. спец.					
Рук. гр.					
Разраб.		Сыдык.Б			

12-06-2023 НВК

«Реконструкция водоочистного сооружения села Актогай Махамбетского района Атырауской области»

Внутриплощадочные сети водопровода и канализация

Стадия	*Лист*	*Листов*
Р	1	1

Спецификация оборудования

ТОО "Redline Pro" г.Шымкент- 2023 г.