К А Т Э К
проектно-исследовательская компания

Проекто-исследовательская компания
товарищество с ограниченной ответственностью

Арх.N57-5.2-2021

Строительство АГРС "Финская" -120 и магистрального газопровода-отвода "Редут-АГРС "Финская" - 120

Чертежи
Рабочий проект

Отчет по инженерным изысканиям
Графическая часть

80/2021-12-03-5.2-ИЗ. Ч

Том V Книга 5.2

2021-2022 гг.

К А Т Э К

ПРОЕКТНО-ИССЛЕДОВАТЕЛЬСКАЯ КОМПАНИЯ

ТОВАРИЩЕСТВО С ОГРАНИЧЕННОЙ ОТВЕТСТВЕННОСТЬЮ

Государственная лицензия 01 ГСЛ № 001227

АРХ.№57-5.2-2021

Строительство АГРС "Финская"-120 и магистрального газопровода-отвода "Редут - АГРС "Финская"-120

Рабочий проект

Отчёт по инженерным изысканиям.
Графические приложения
80/2021-12-03-ИЗ.Ч

Том V Книга 5.2

Технический директор **Б. Канахин**

Главный инженер проекта **И. Ягафарова**

2021-2022

Список чертежей

1	Топографическая съёмка М: 2000	14 листов
2	Топографическая съёмка М: 500	64 листа

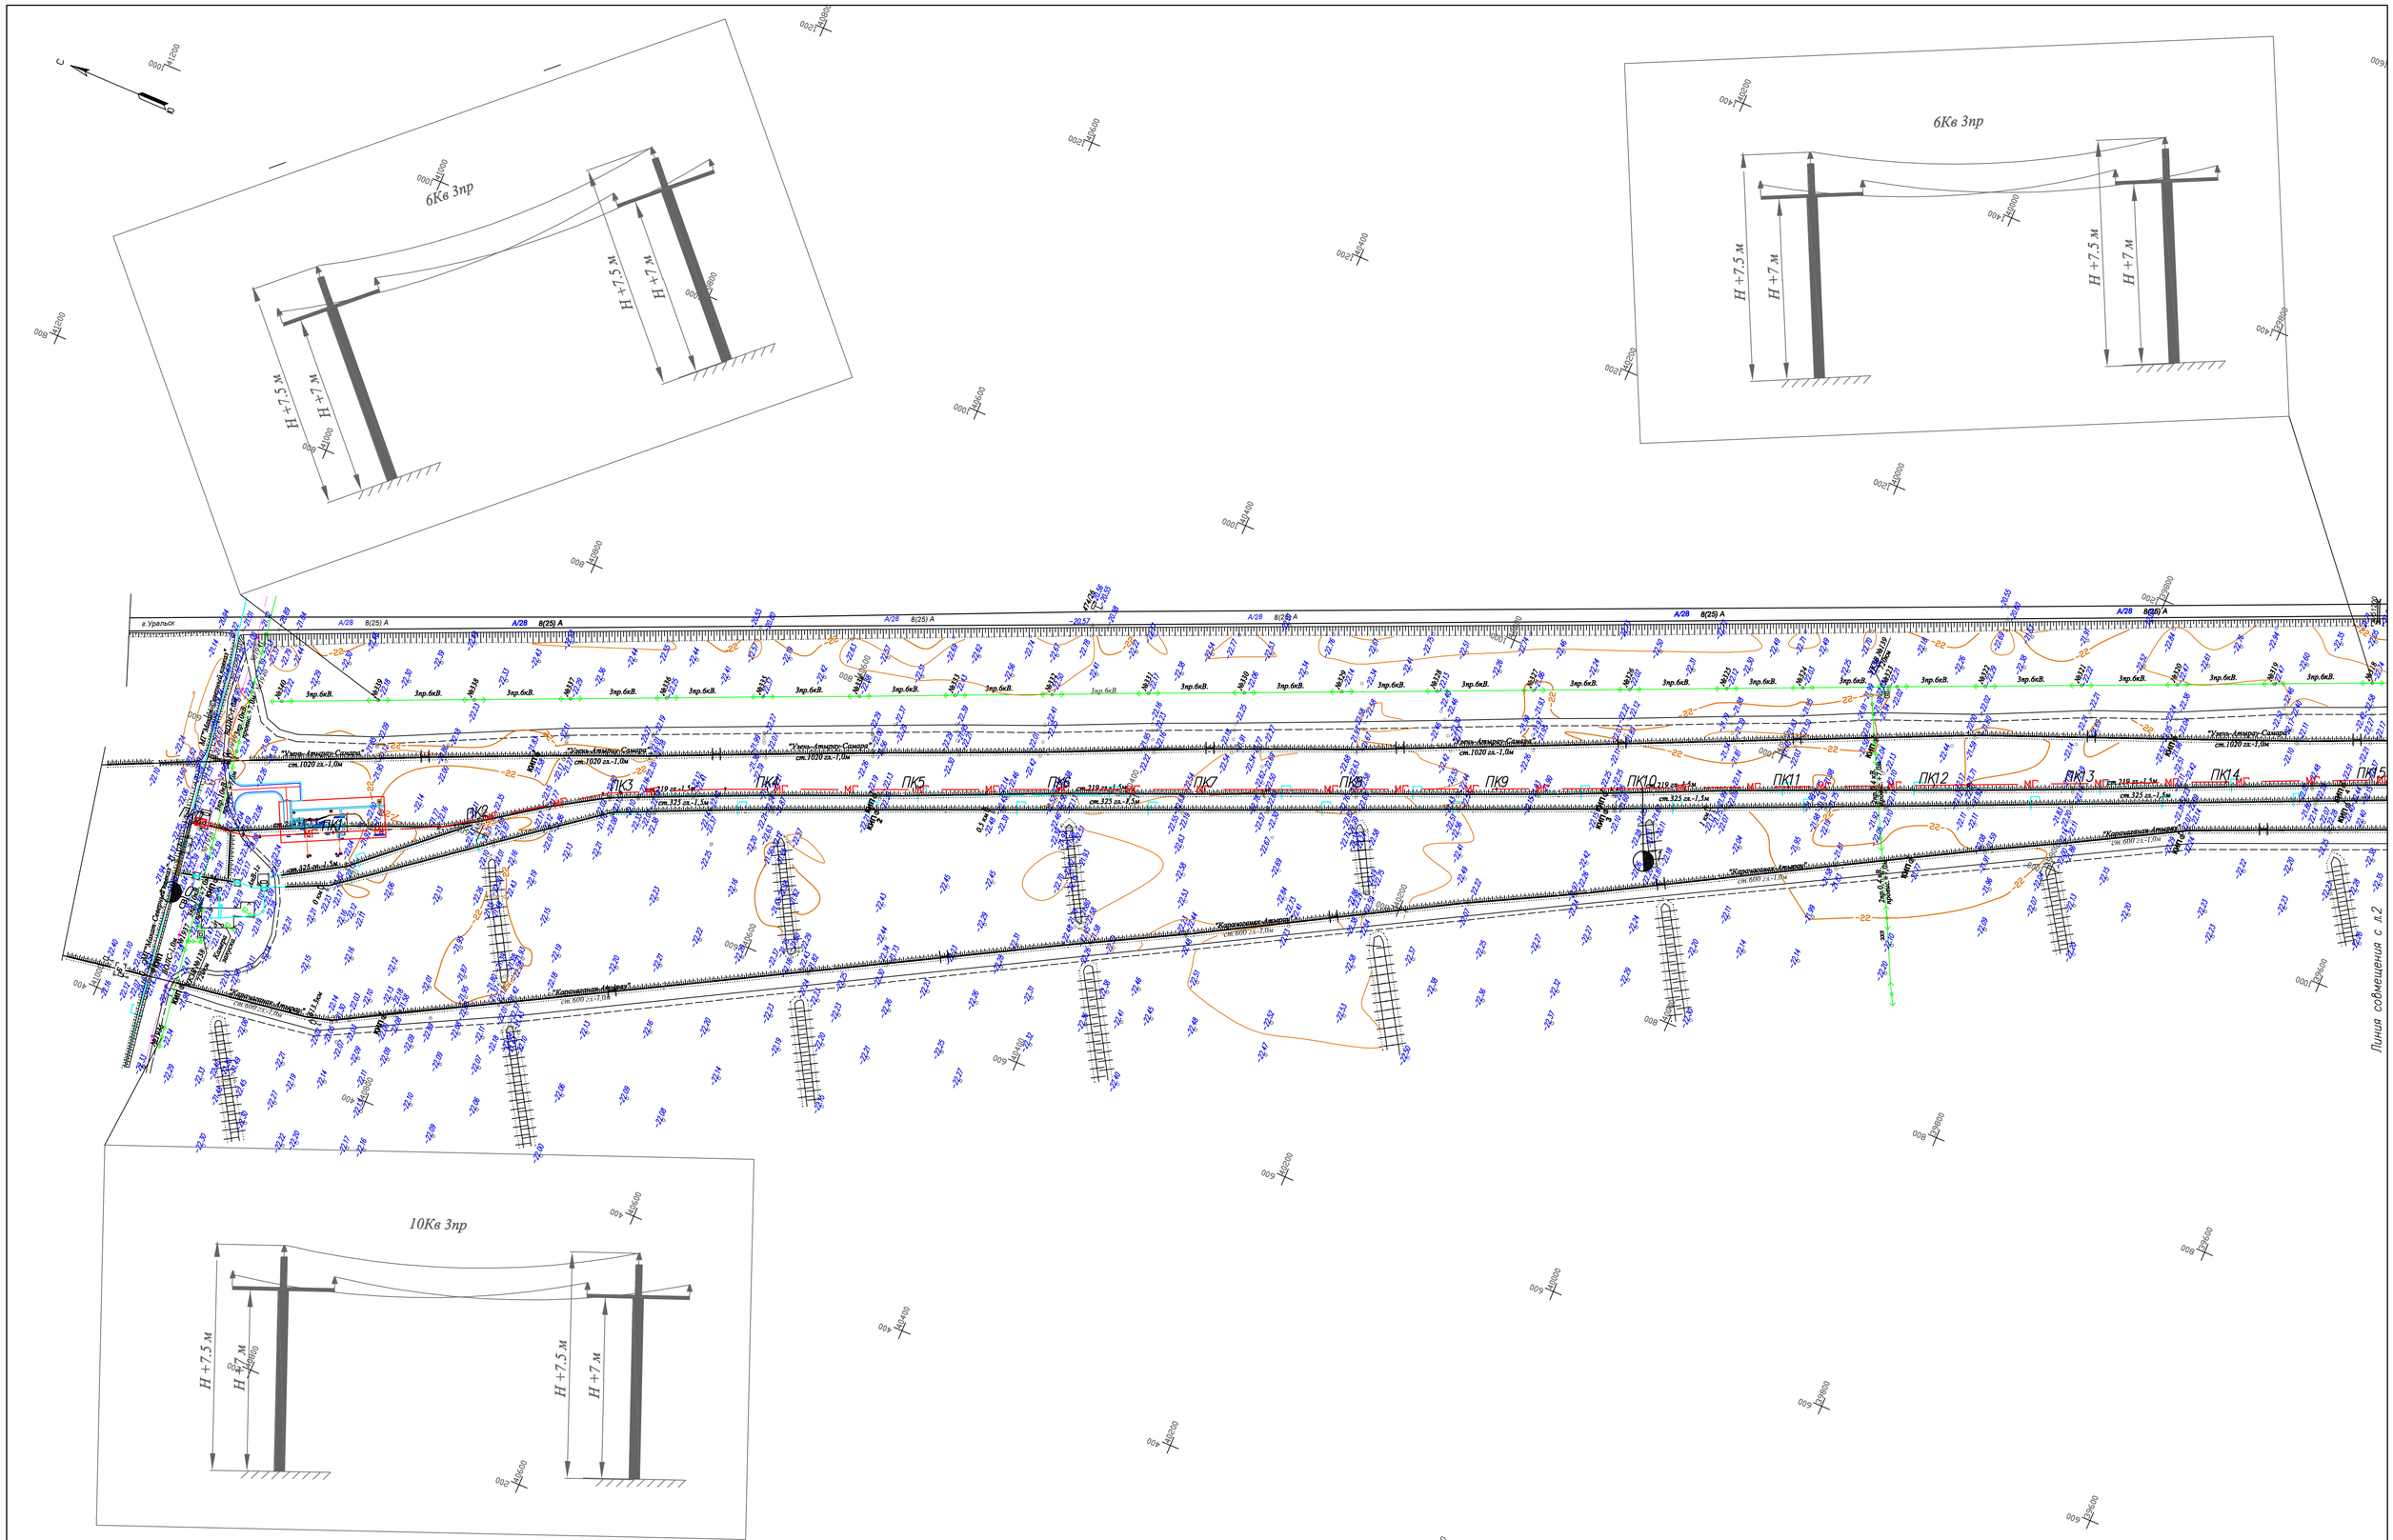

Схема раскладки листов

						80-2021-12-03-ИЗ.4			
						Строительство АГРС «Финская»-120 и магистрального газопровода-отвода «Редут-АГРС «Финская»-120			
Изм.	Кол.	Лист	Nдок.	Подпись	Дата				
Разработал		Кабзоллин				Топографический план	Стадия	Лист	Листов
Проверил		Бекенев					РП	1	
Н.контр.		Ржондковская				Масштаб 1:2000	КАТЭК		
ГИП		Ягафарова							

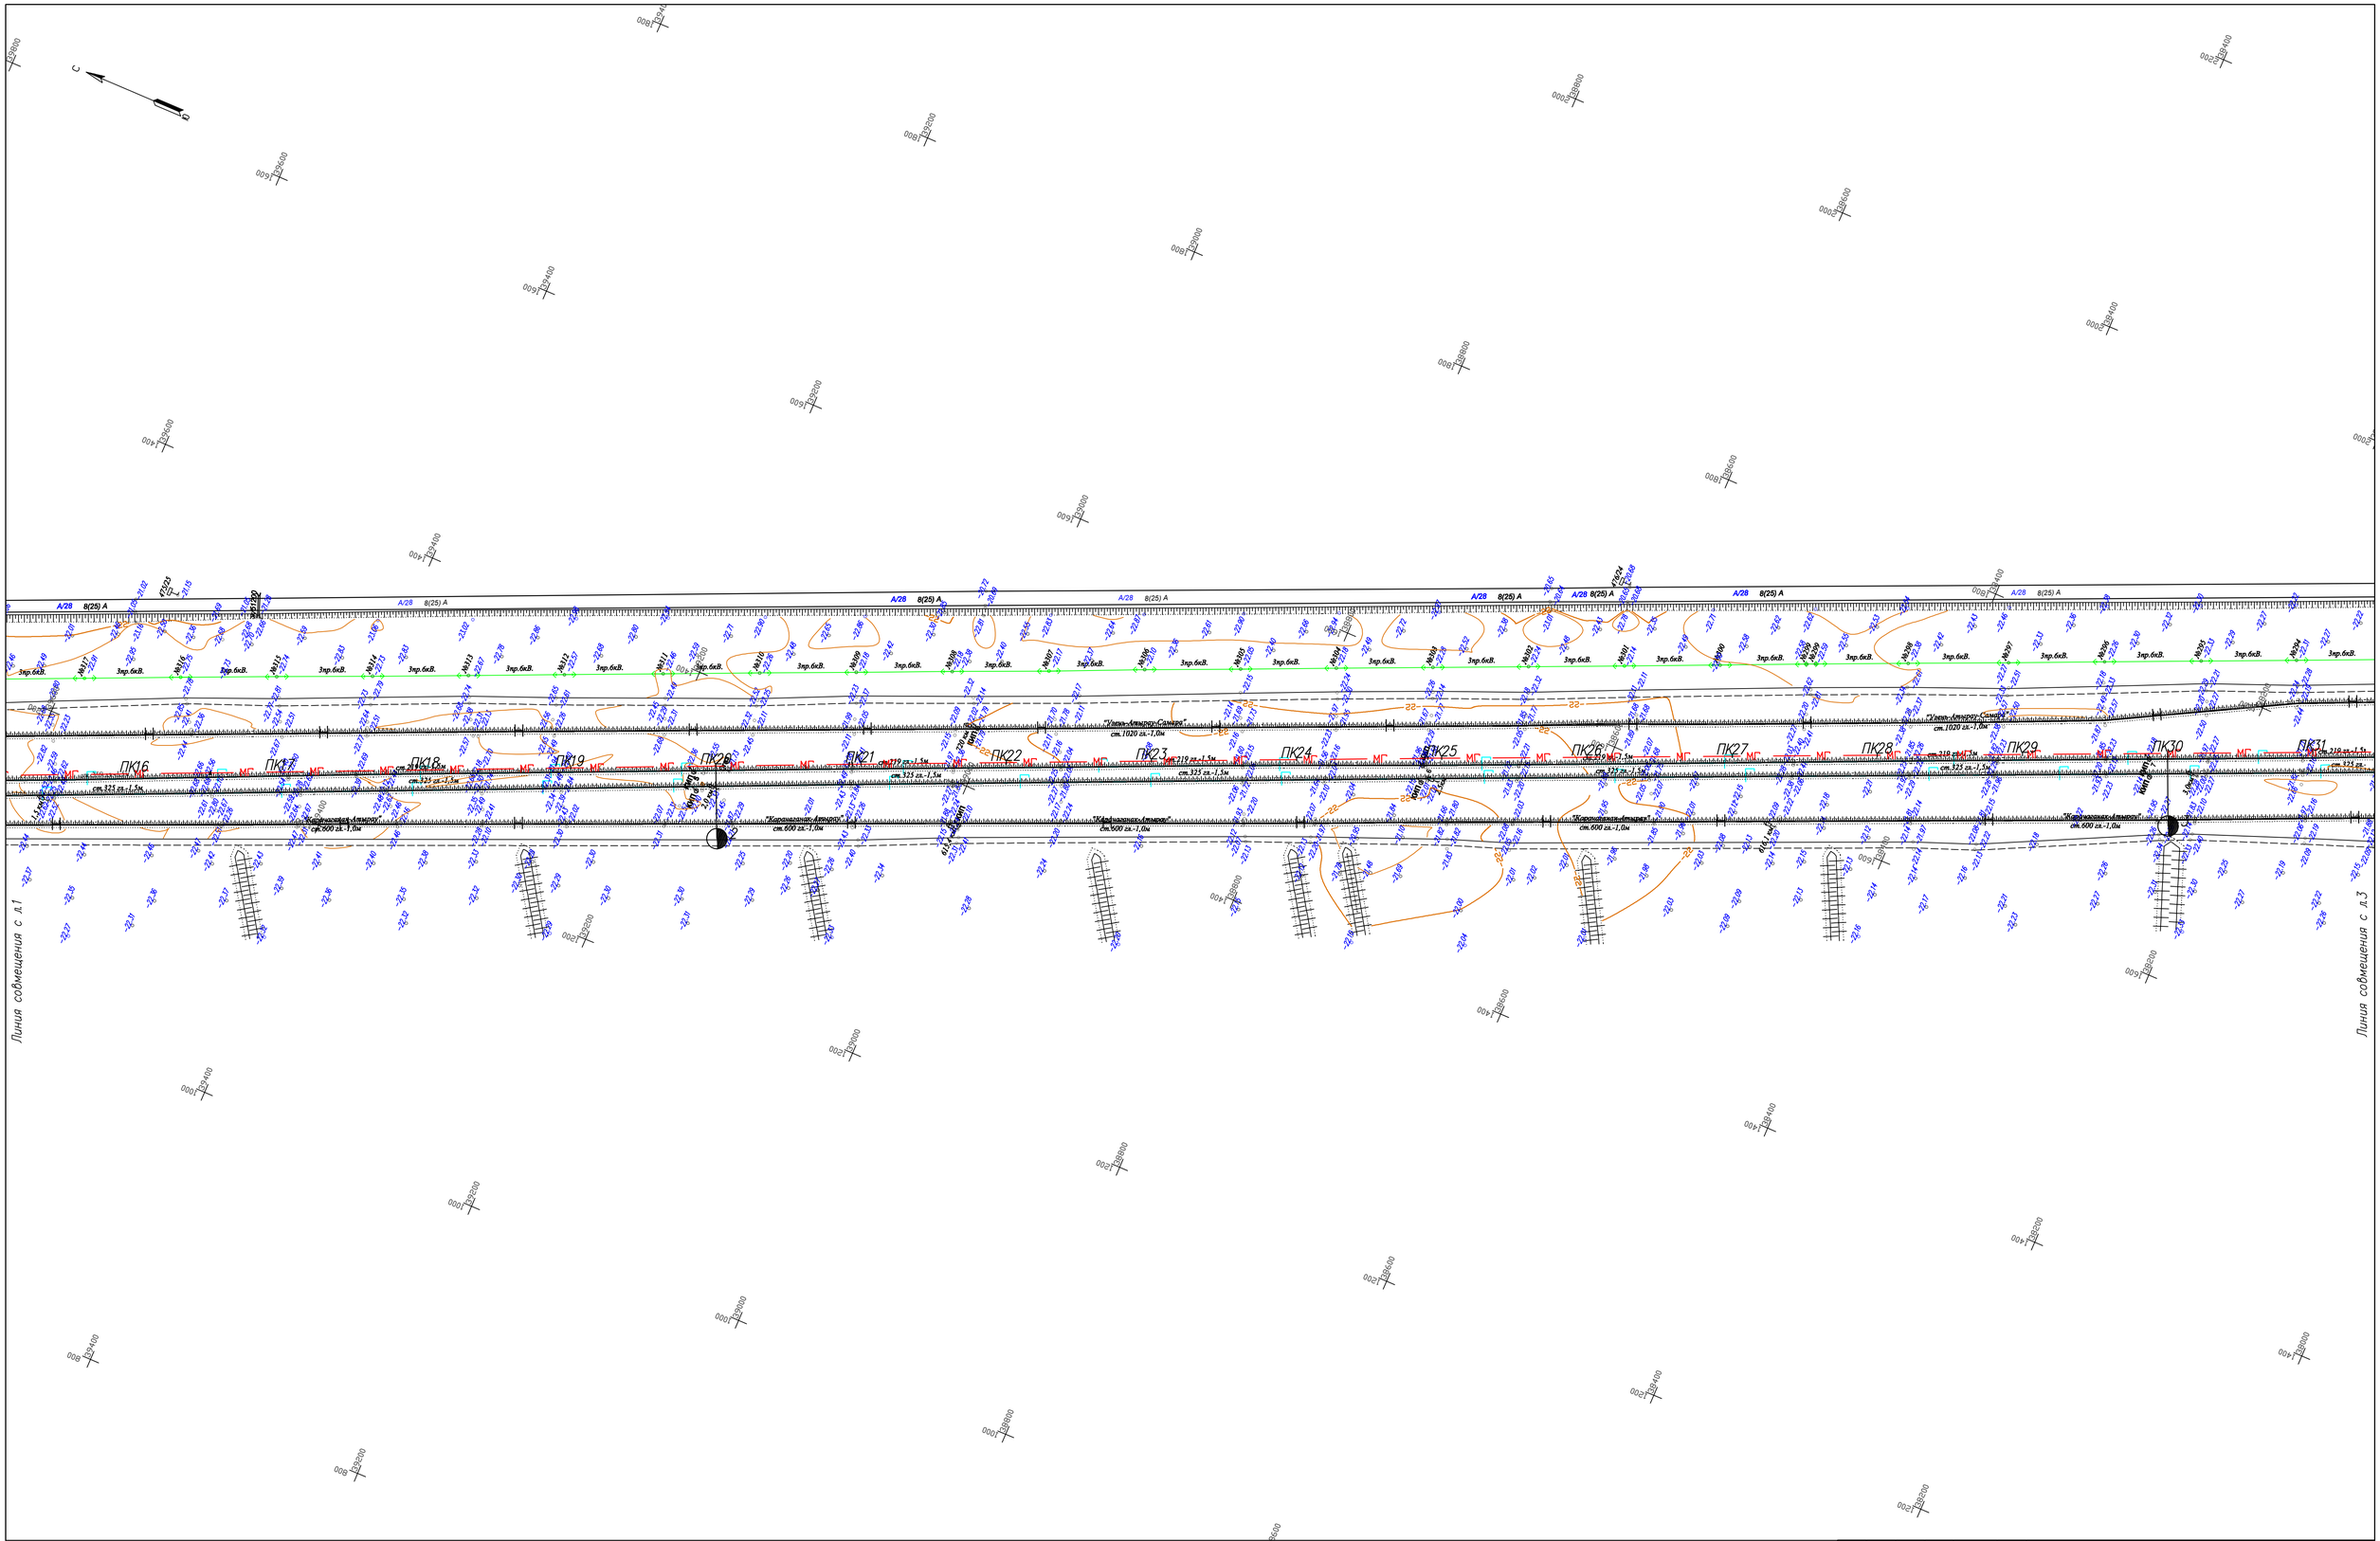

Схема раскладки листов

Изм.	Кол.	Лист	Nдок.	Подпись	Дата
Разработал		Кабзоллин			
Проверил		Бекенев			
Н.контр.		Ржондковская			
ГИП		Ягафарова			

80-2021-12-03-ИЗ.4

Строительство АГРС «Финская»-120 и магистрального газопровода-отвода «Редут-АГРС «Финская»-120

Топографический план

Стадия	Лист	Листов
РП	2	

Масштаб 1:2000

КАГЭК

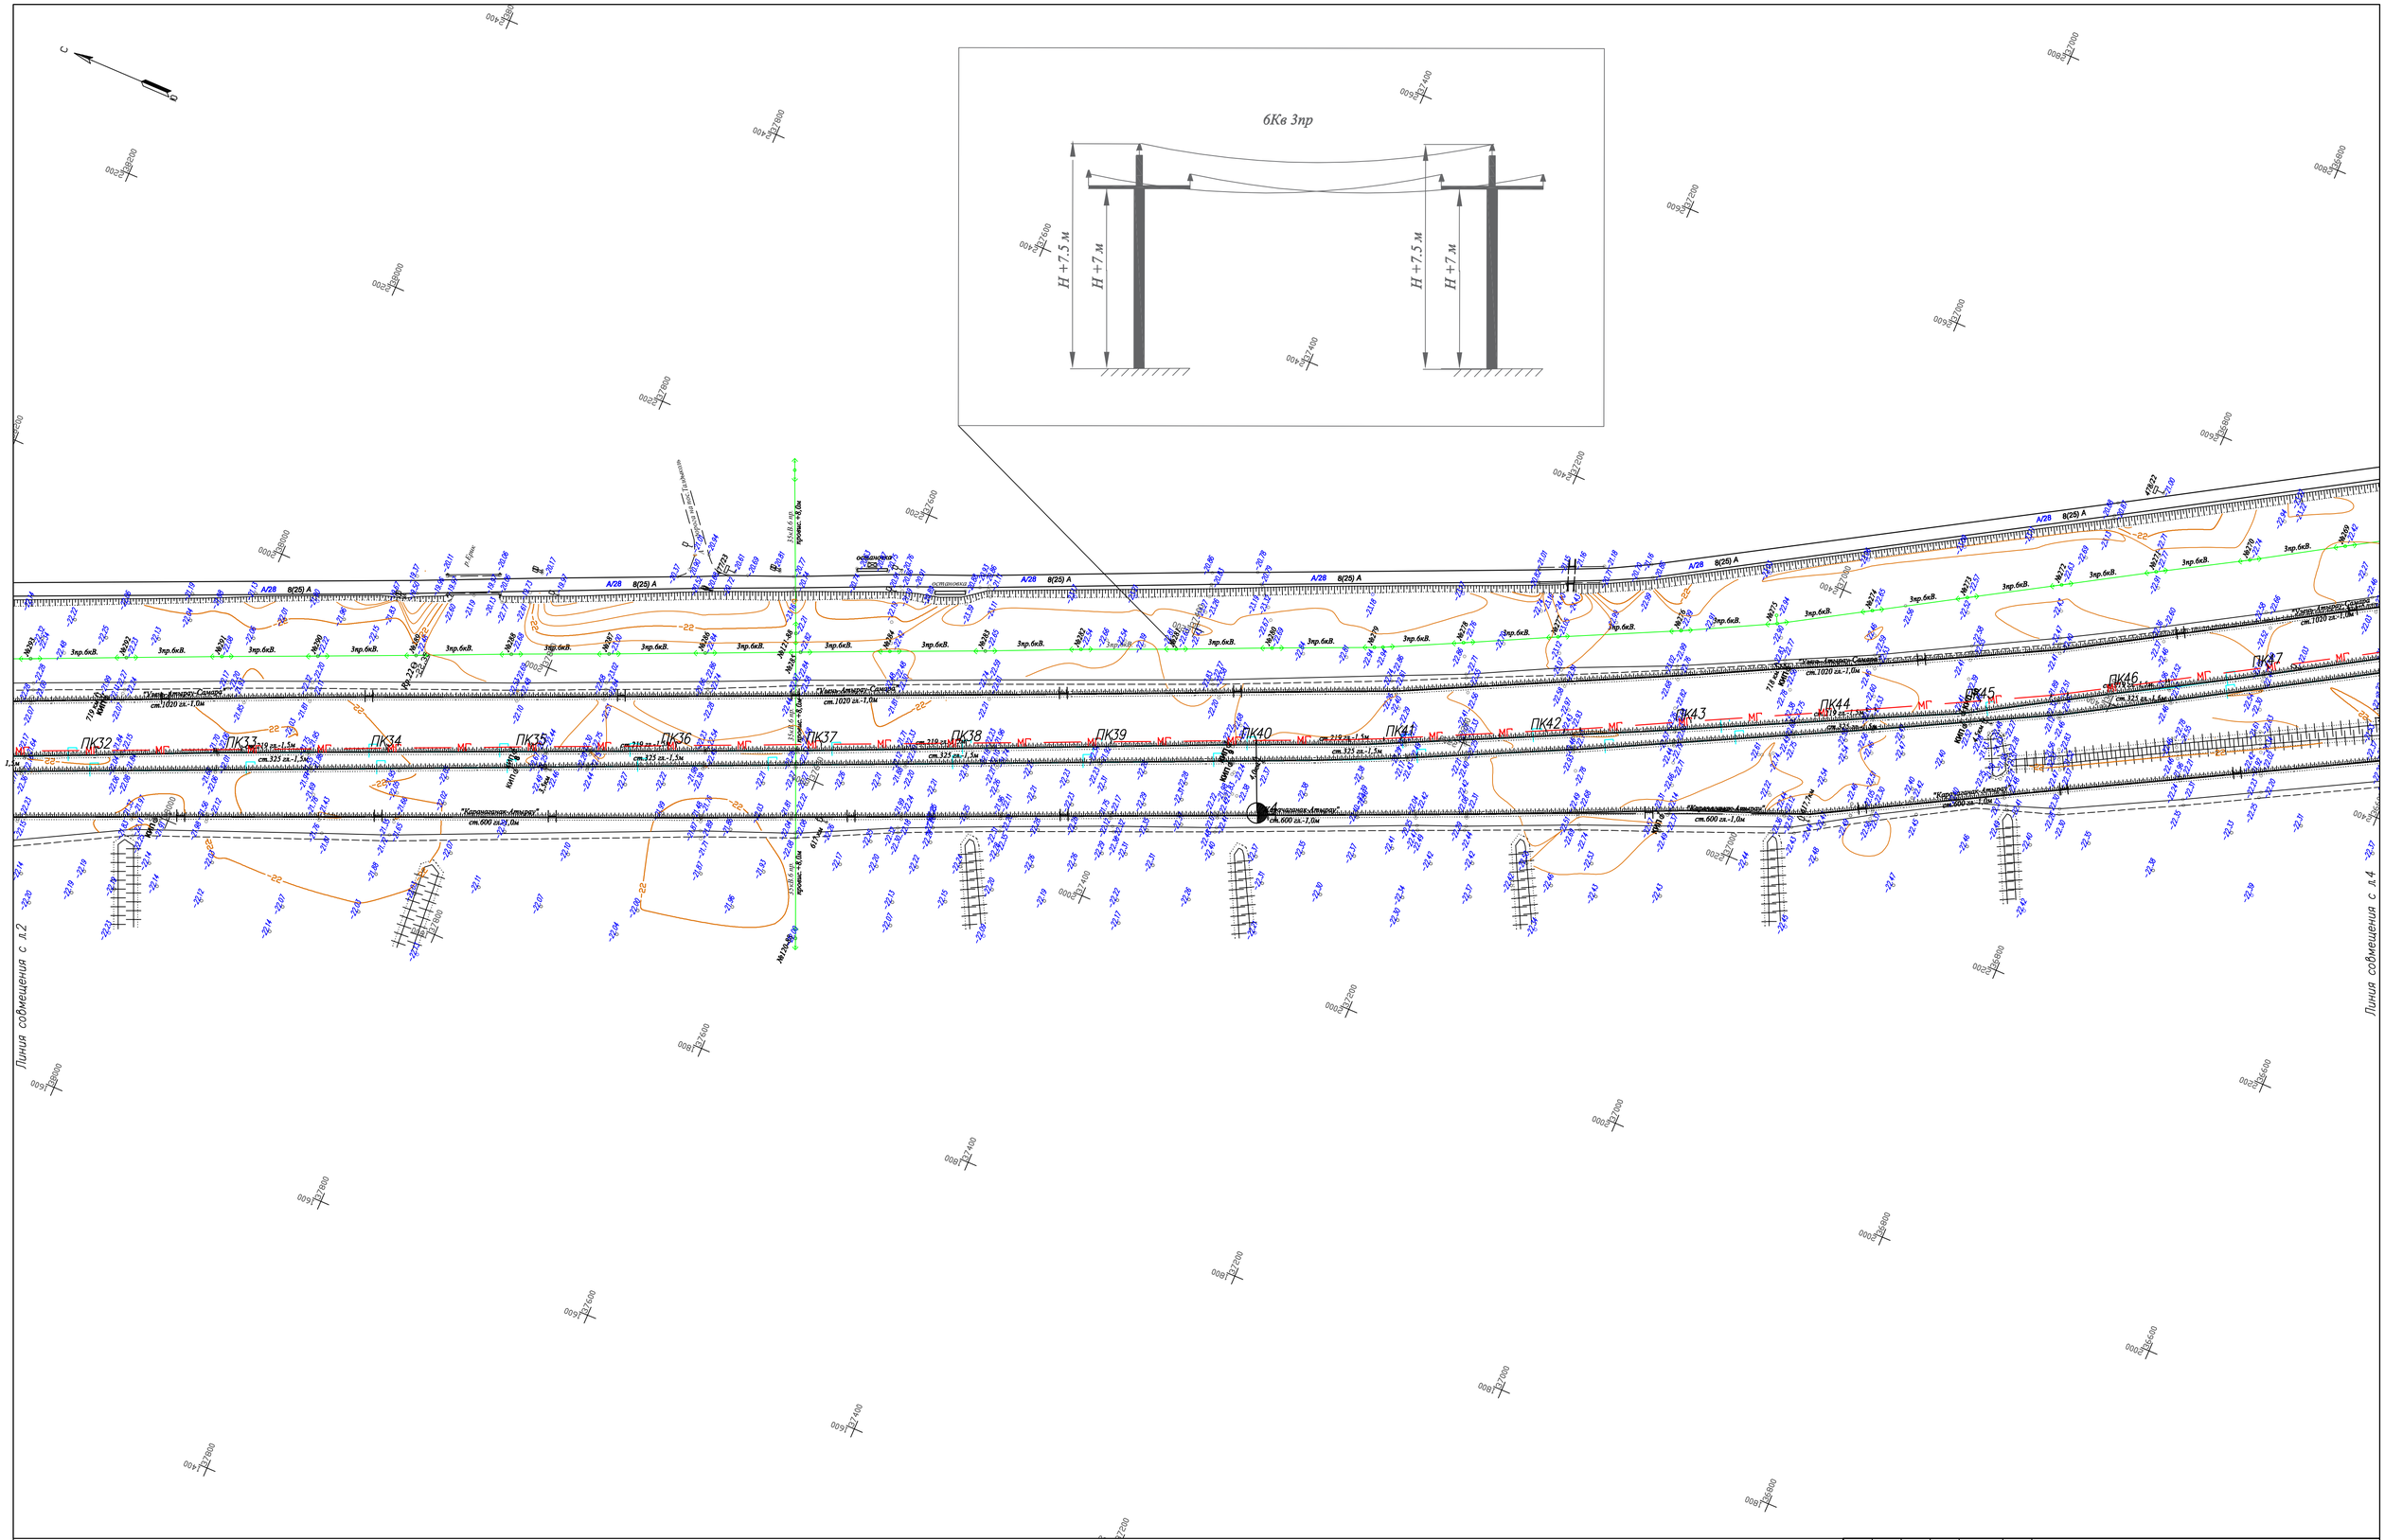

Схема раскладки листов

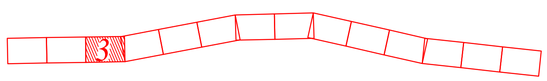

Изм.	Кол.	Лист	Nдок.	Подпись	Дата	80–2021–12–03–ИЗ.4
Разработал		Кабзоллин				Строительство АГРС «Финская»–120 и магистрального газопровода–отвода «Редут–АГРС «Финская»–120
Проверил		Бекенев				Топографический план
Н.контр.		Ржондковская				Масштаб 1:2000
ГИП		Ягафарова				

Стадия	Лист	Листов
РП	3	

КАТЭК

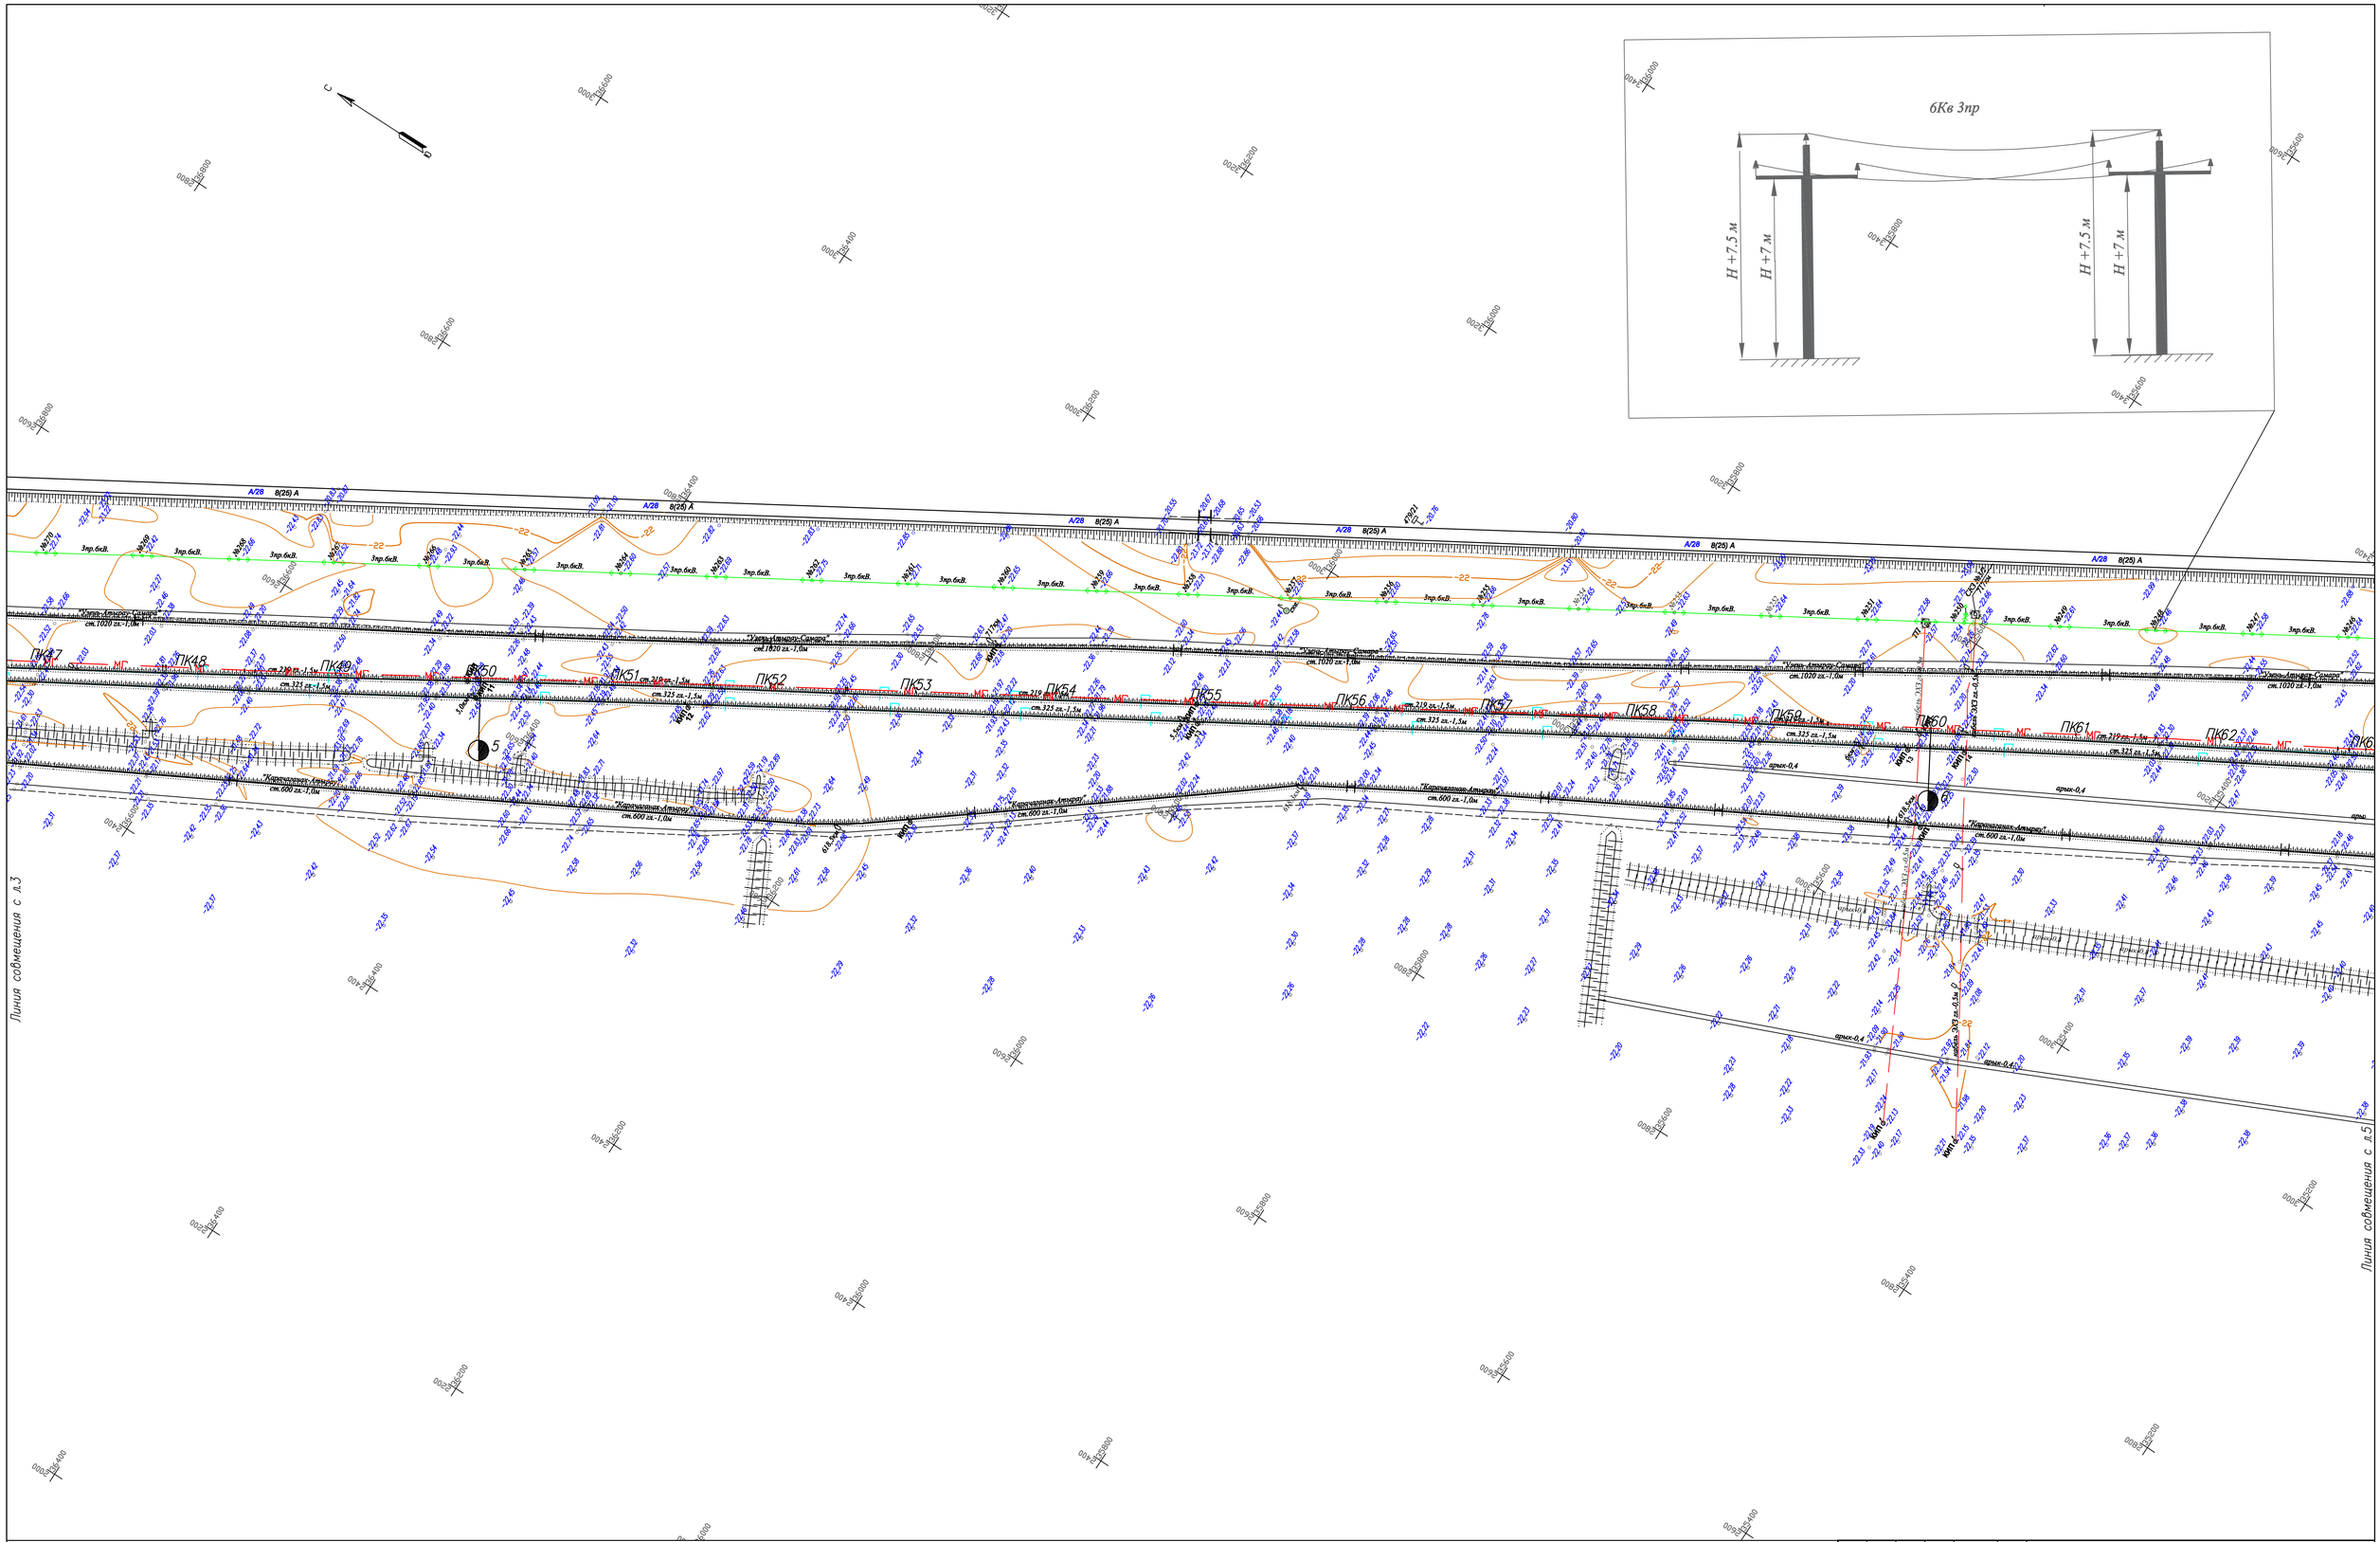

Схема раскладки листов

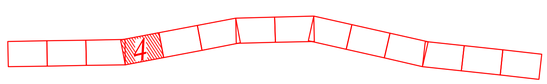

Изм.	Кол.	Лист	Nдок.	Подпись	Дата	80-2021-12-03-ИЗ.4			
						Строительство АГРС «Финская»-120 и магистрального газопровода-отвода «Редут-АГРС «Финская»-120			
Разработал		Кабзоллин				Топографический план	Стадия	Лист	Листов
Проверил		Бекенев					РП	4	
Н.контр.		Ржондковская				Масштаб 1:2000	КАТЭК		
ГИП		Яговарова							

Линия совмещения с Л6

УКЗ-1

УКЗ-1

ПК64 ПК65 ПК66 ПК67 ПК68 ПК69 ПК70 ПК71 ПК72 ПК73 ПК74 ПК75 ПК76 ПК77 ПК78 ПК79

«Корочаровка-Амвросиевка»

Линия совмещения с Л4

А.3.

Схема раскладки листов

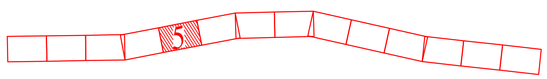

						80-2021-12-03-ИЗ.Ч			
						Строительство АГРС «Финская»-120 и магистрального газопровода-отвода «Редут-АГРС «Финская»-120			
Изм.	Кол.	Лист	Nдок.	Подпись	Дата				
Разработал		Кабзоллин				Топографический план	Стадия	Лист	Листов
Проверил		Бекенев					РП	5	
Н. контр.		Ржондковская				Масштаб 1:2000	КАТЭК		
ГИП		Ягафарова							

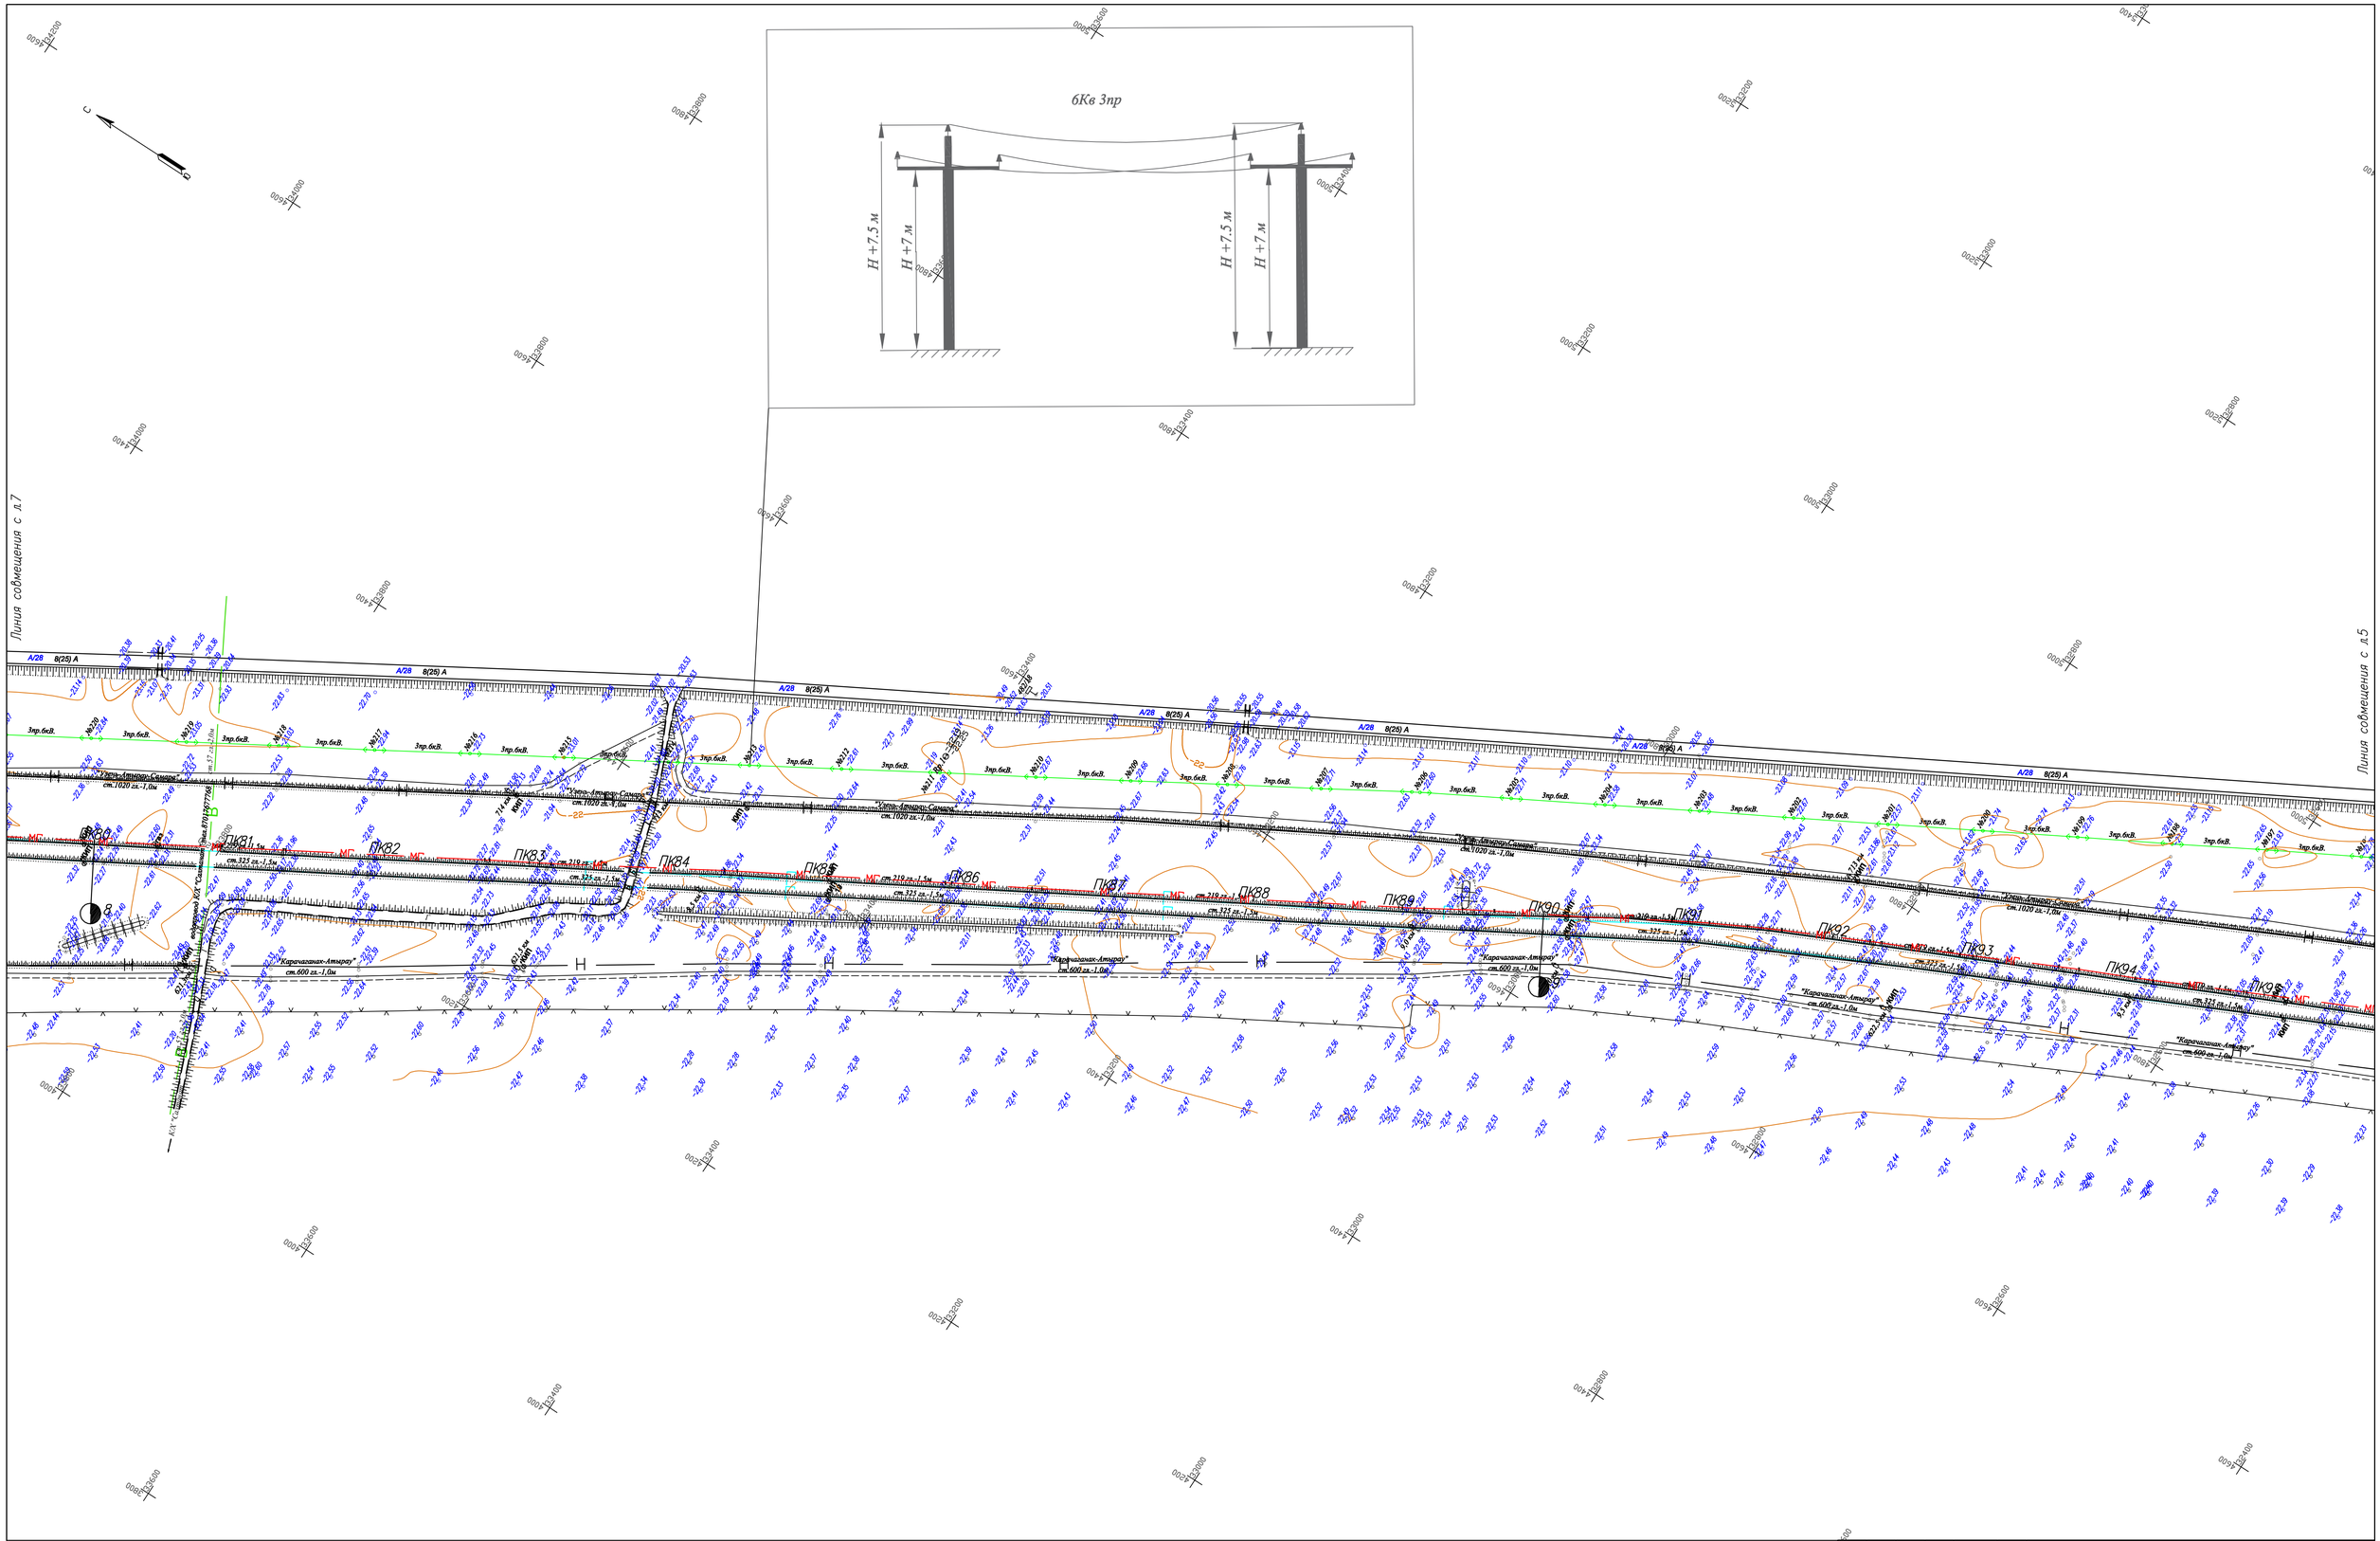

Схема раскладки листов

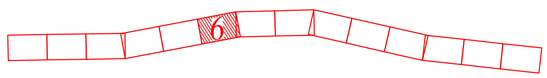

Изм.	Кол.	Лист	Nдок	Подпись	Дата
Разработал		Кабзоллин			
Проверил		Бекенев			
Н.контр.		Ржондковская			
ГИП		Ягафарова			

80–2021–12–03–ИЗ.4

Строительство АГРС «Финская»–120 и магистрального газопровода–отвода «Редут–АГРС «Финская»–120

Топографический план

Стадия	Лист	Листов
РП	6	

Масштаб 1:2000

КАТЭК

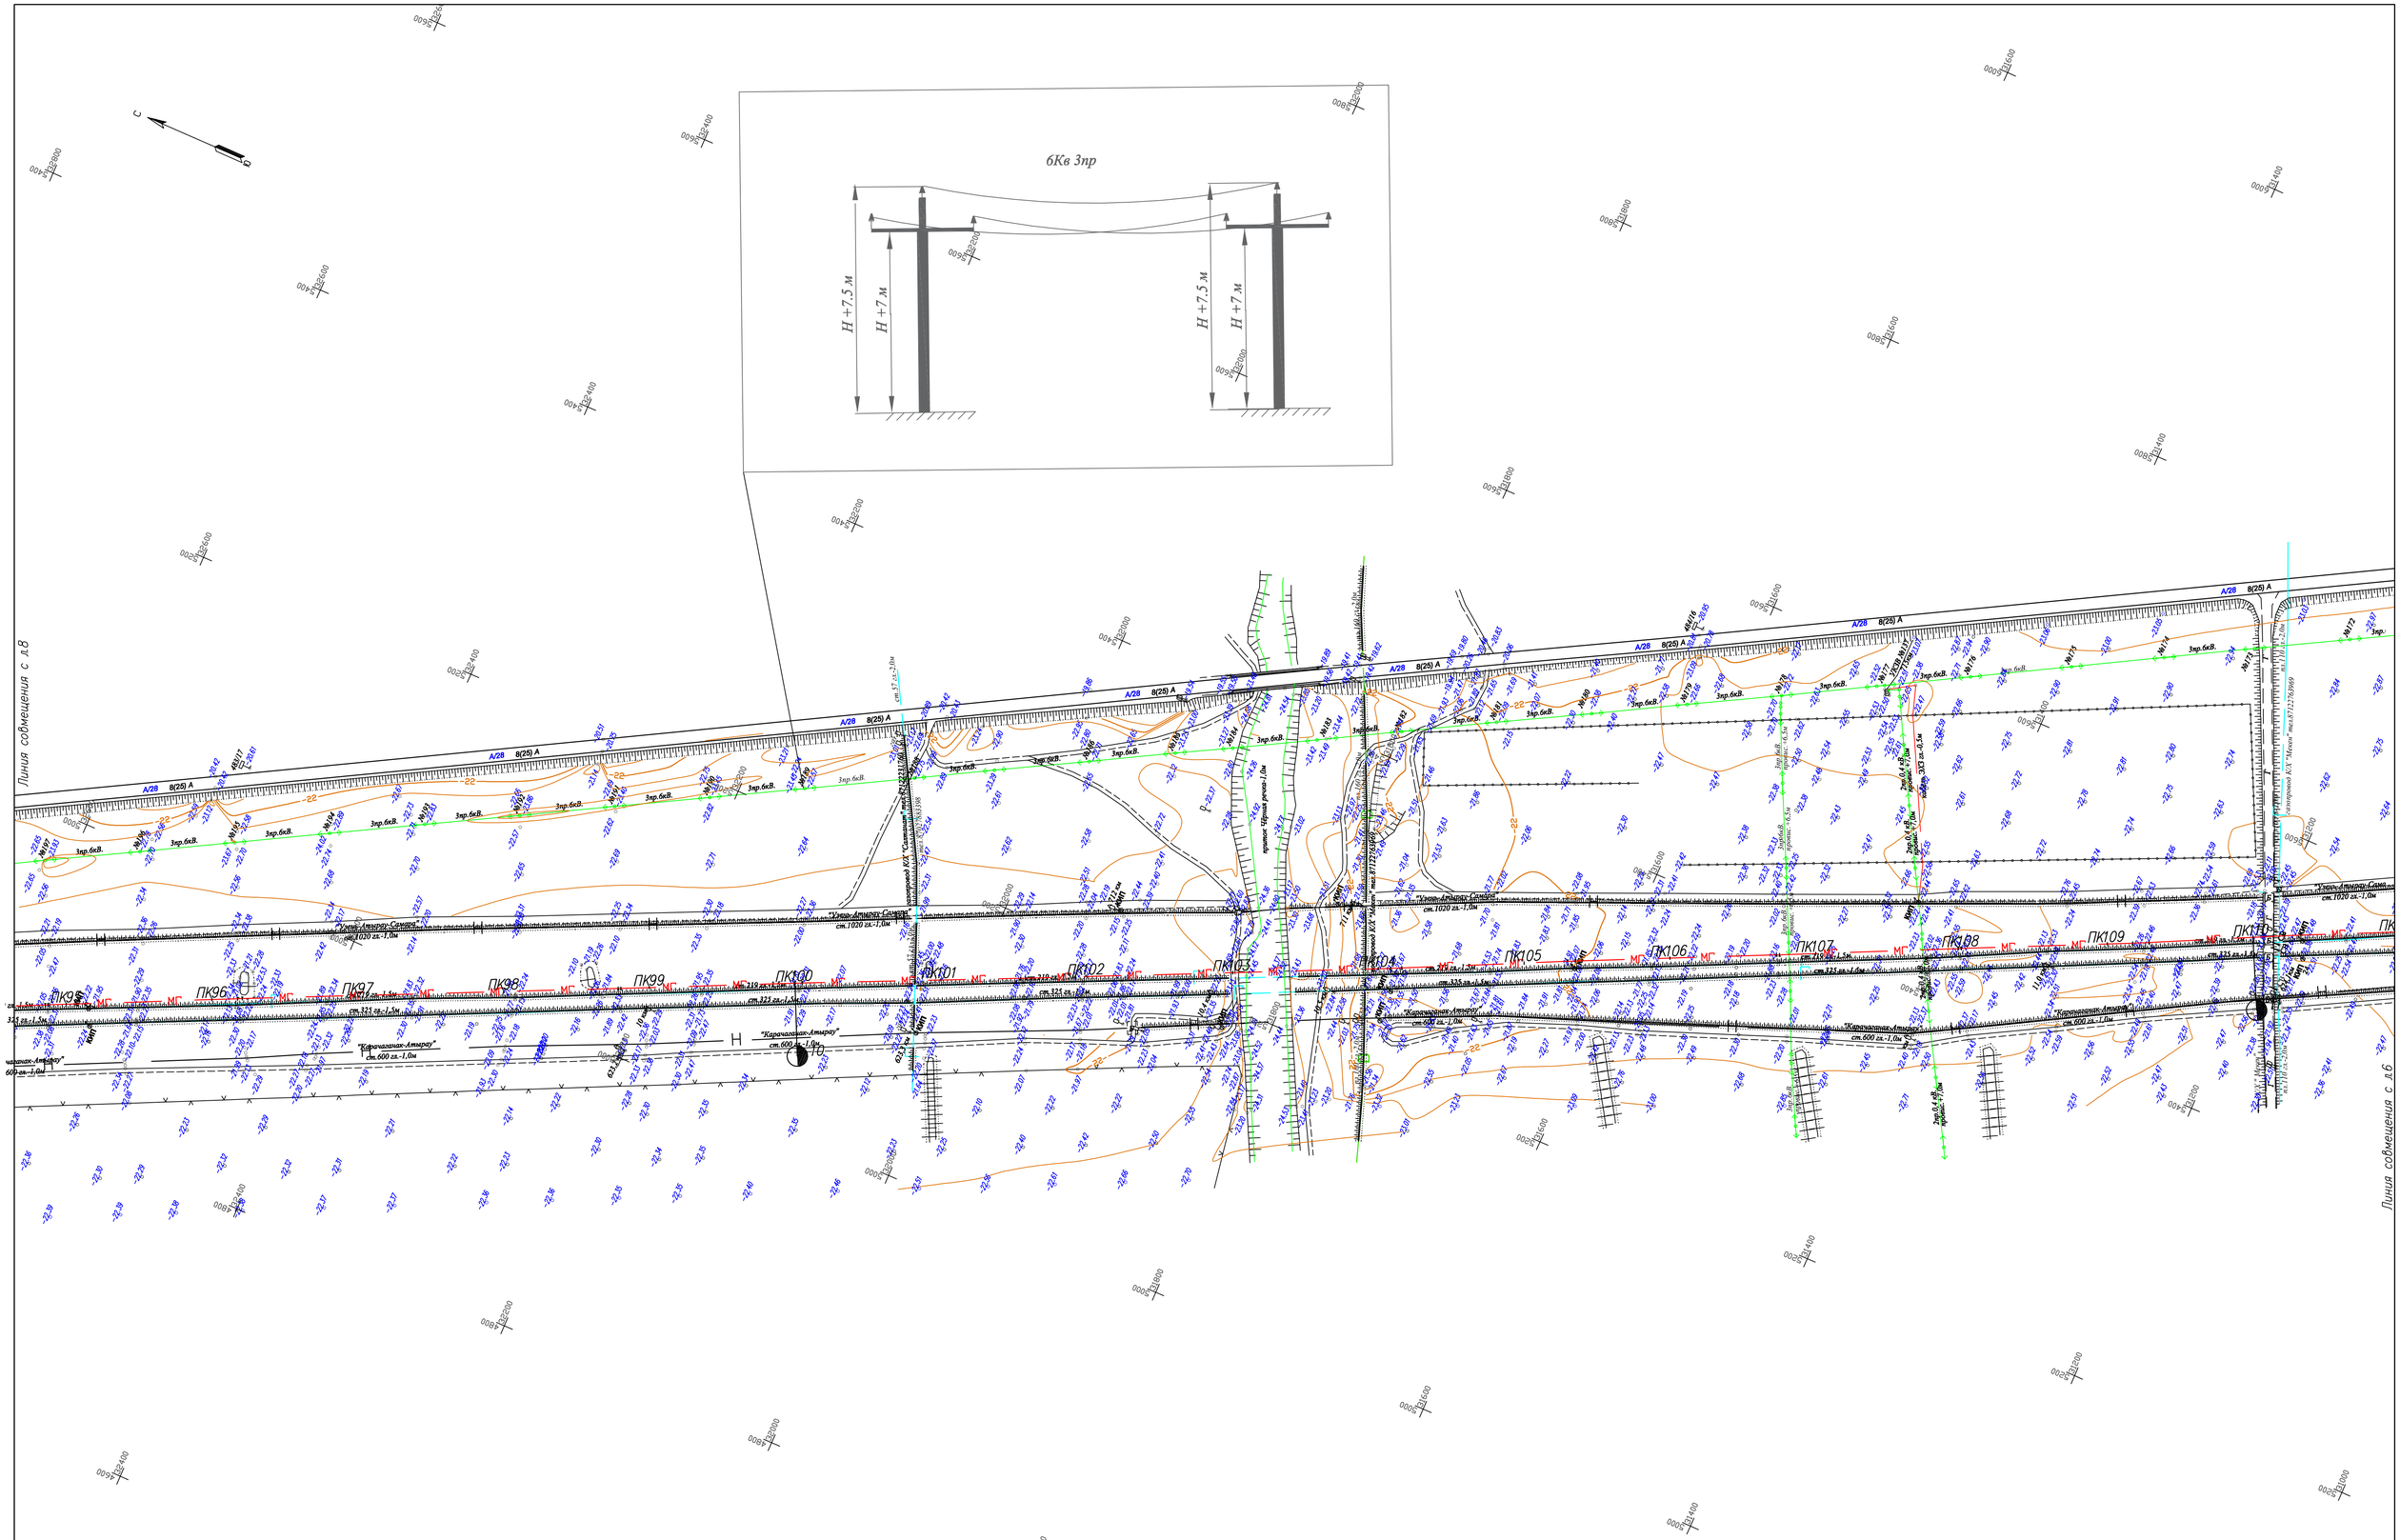

Схема раскладки листов

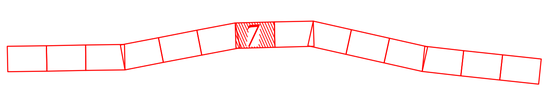

Изм.	Кол.	Лист	Nдок.	Подпись	Дата	80-2021-12-03-ИЗ.4		
						Строительство АГРС «Финская»-120 и магистрального газопровода-отвода «Редут-АГРС «Финская»-120		
Разработал		Кабзоллин				Топографический план	Стадия	Лист	Листов
Проверил		Бекенев					РП	7	
Н.контр.		Ржондковская				Масштаб 1:2000	КАТЭК		
ГИП		Йегафарова							

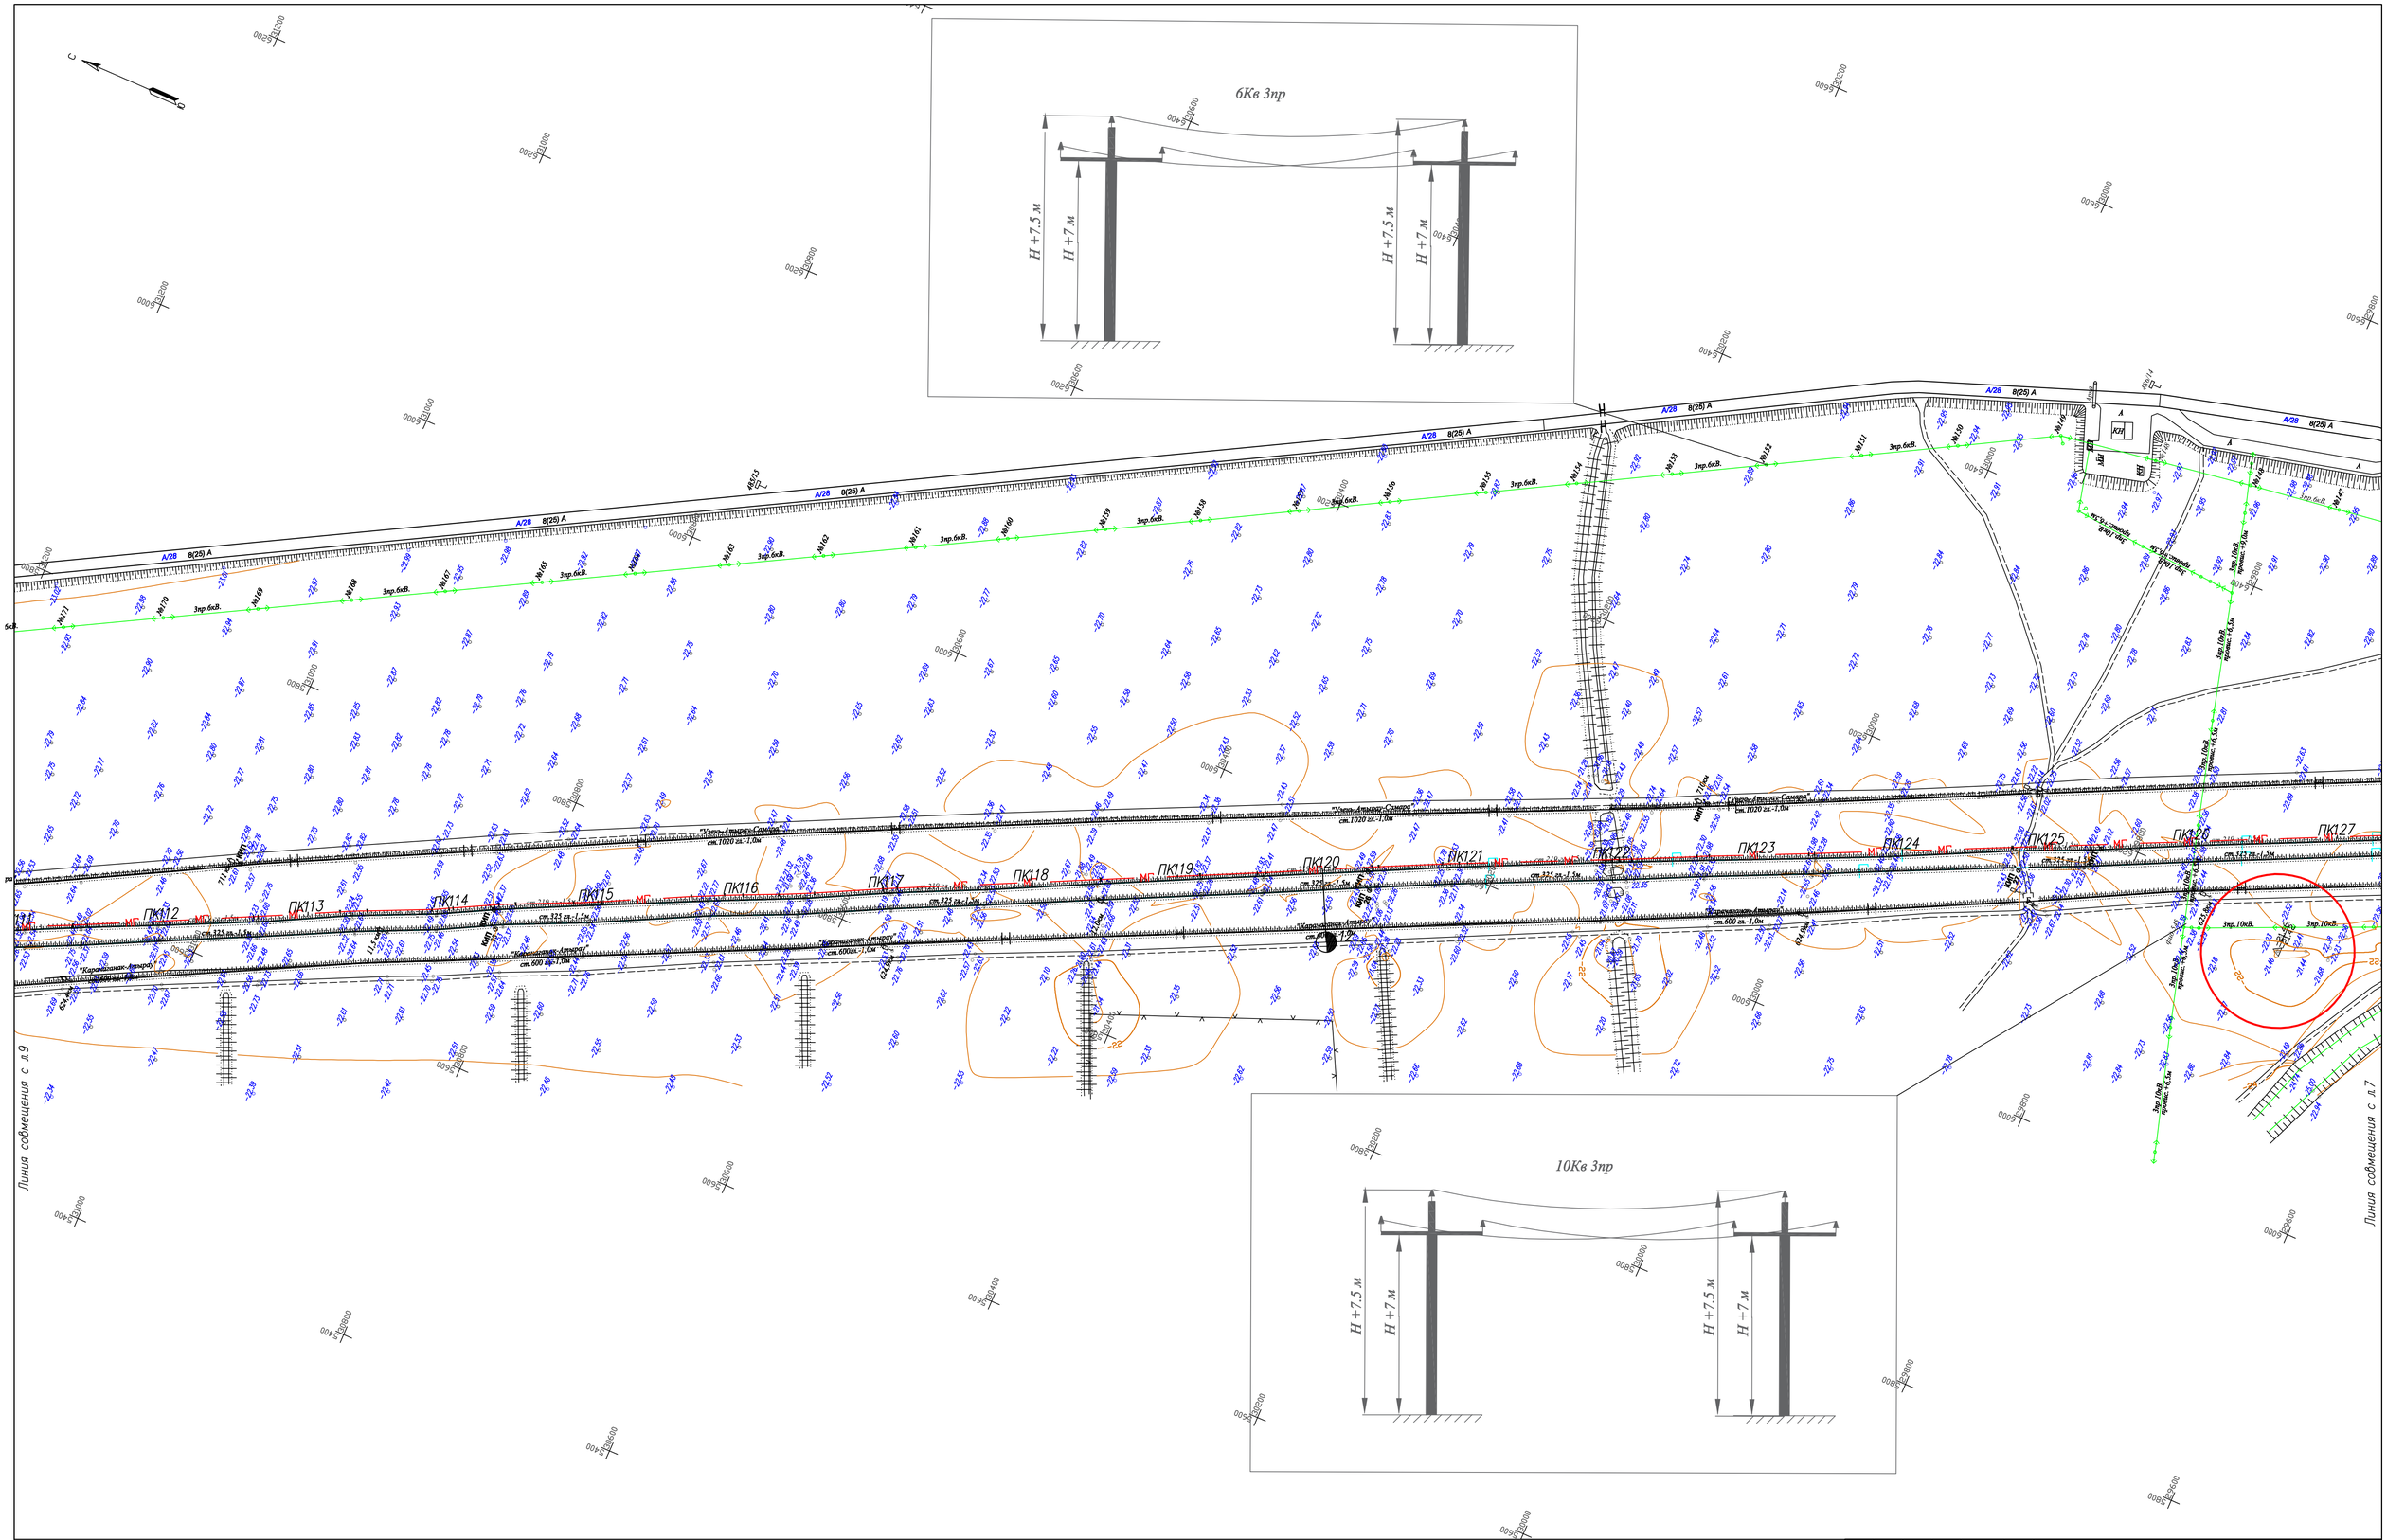

Схема раскладки листов

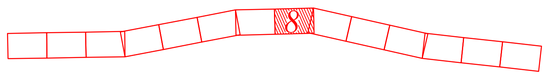

Изм.	Кол.	Лист	Nдок.	Подпись	Дата
Разработал		Кабзоллин			
Проверил		Бекенев			
Н.контр.		Ржондковская			
ГИП		Ягафарова			

80–2021–12–03–ИЗ.4

Строительство АГРС «Финская»–120 и магистрального газопровода–отвода «Редут–АГРС «Финская»–120

Топографический план

Стадия	Лист	Листов
РП	8	

Масштаб 1:2000

КАГЭК

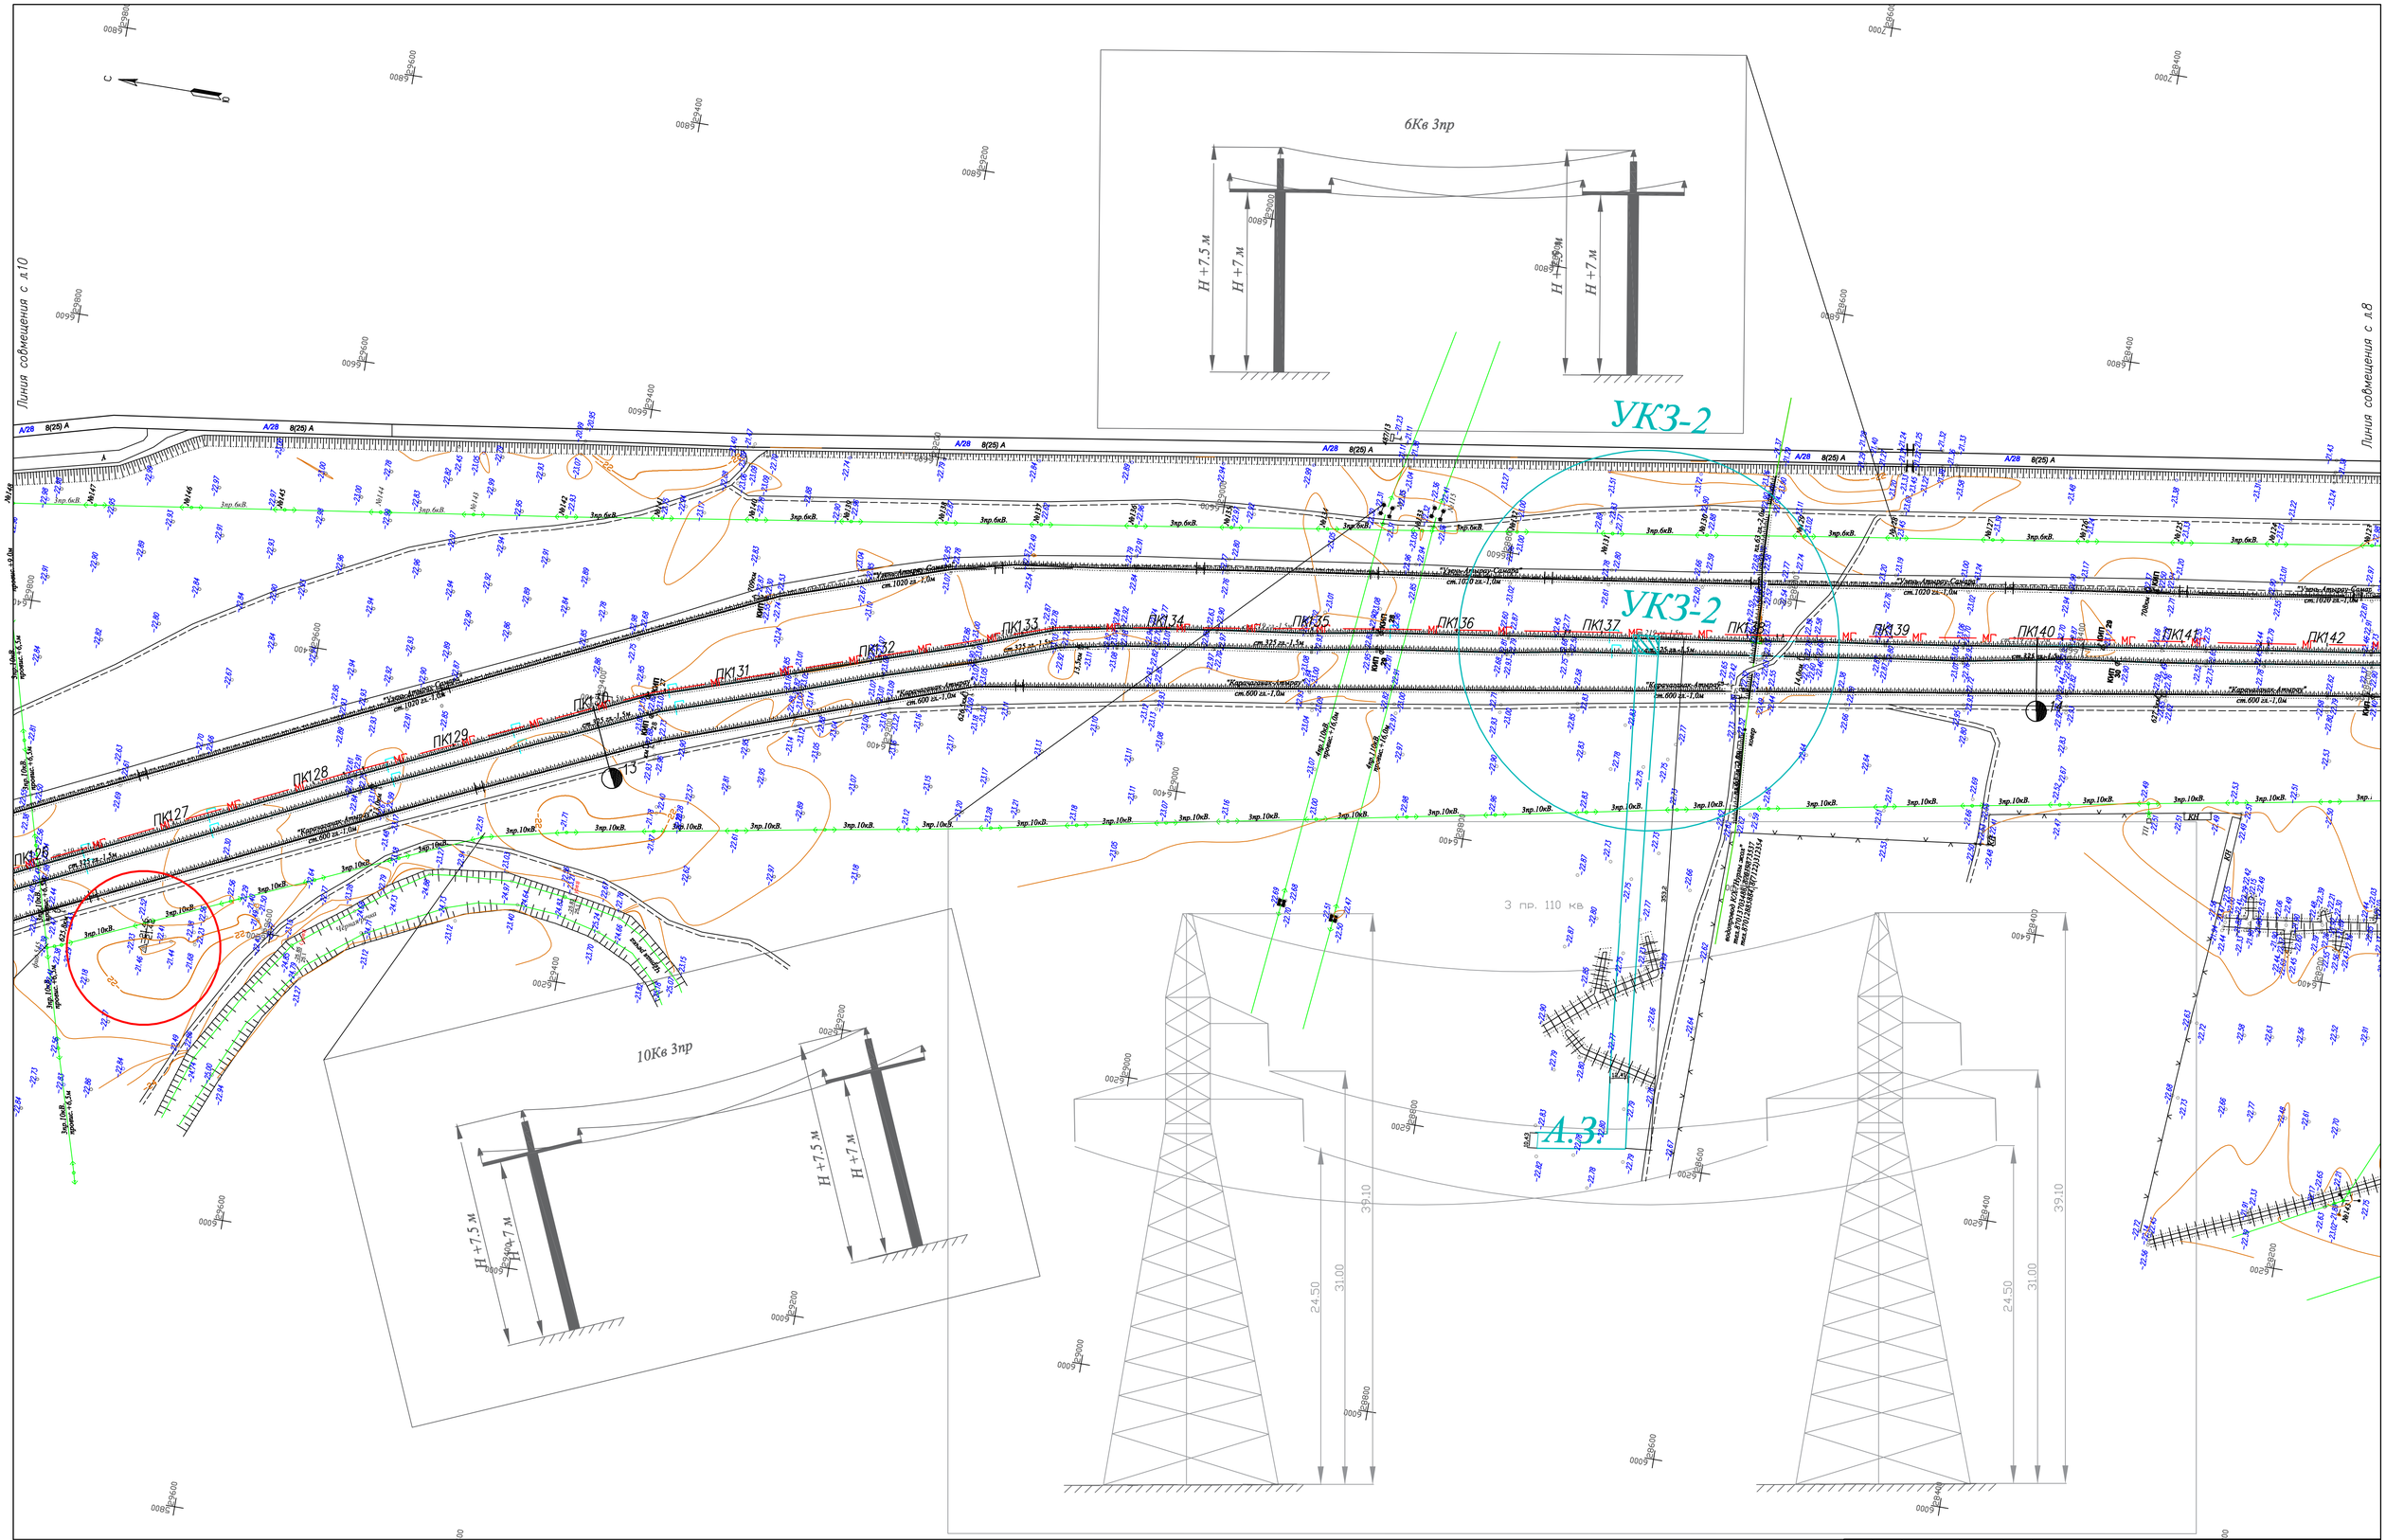

Схема раскладки листов

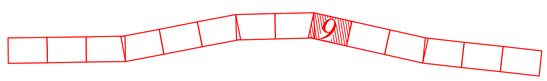

Изм.	Кол.	Лист	Nдок.	Подпись	Дата
Разработал		Кабзолин			
Проверил		Бекенев			
Н.контр.		Ржондковская			
ГИП		Яафарова			

80–2021–12–03–ИЗ.4

Строительство АГРС «Финская»–120 и магистрального газопровода–отвода «Редут–АГРС «Финская»–120

Топографический план

Стадия	Лист	Листов
РП	9	

Масштаб 1:2000

КАГЭК

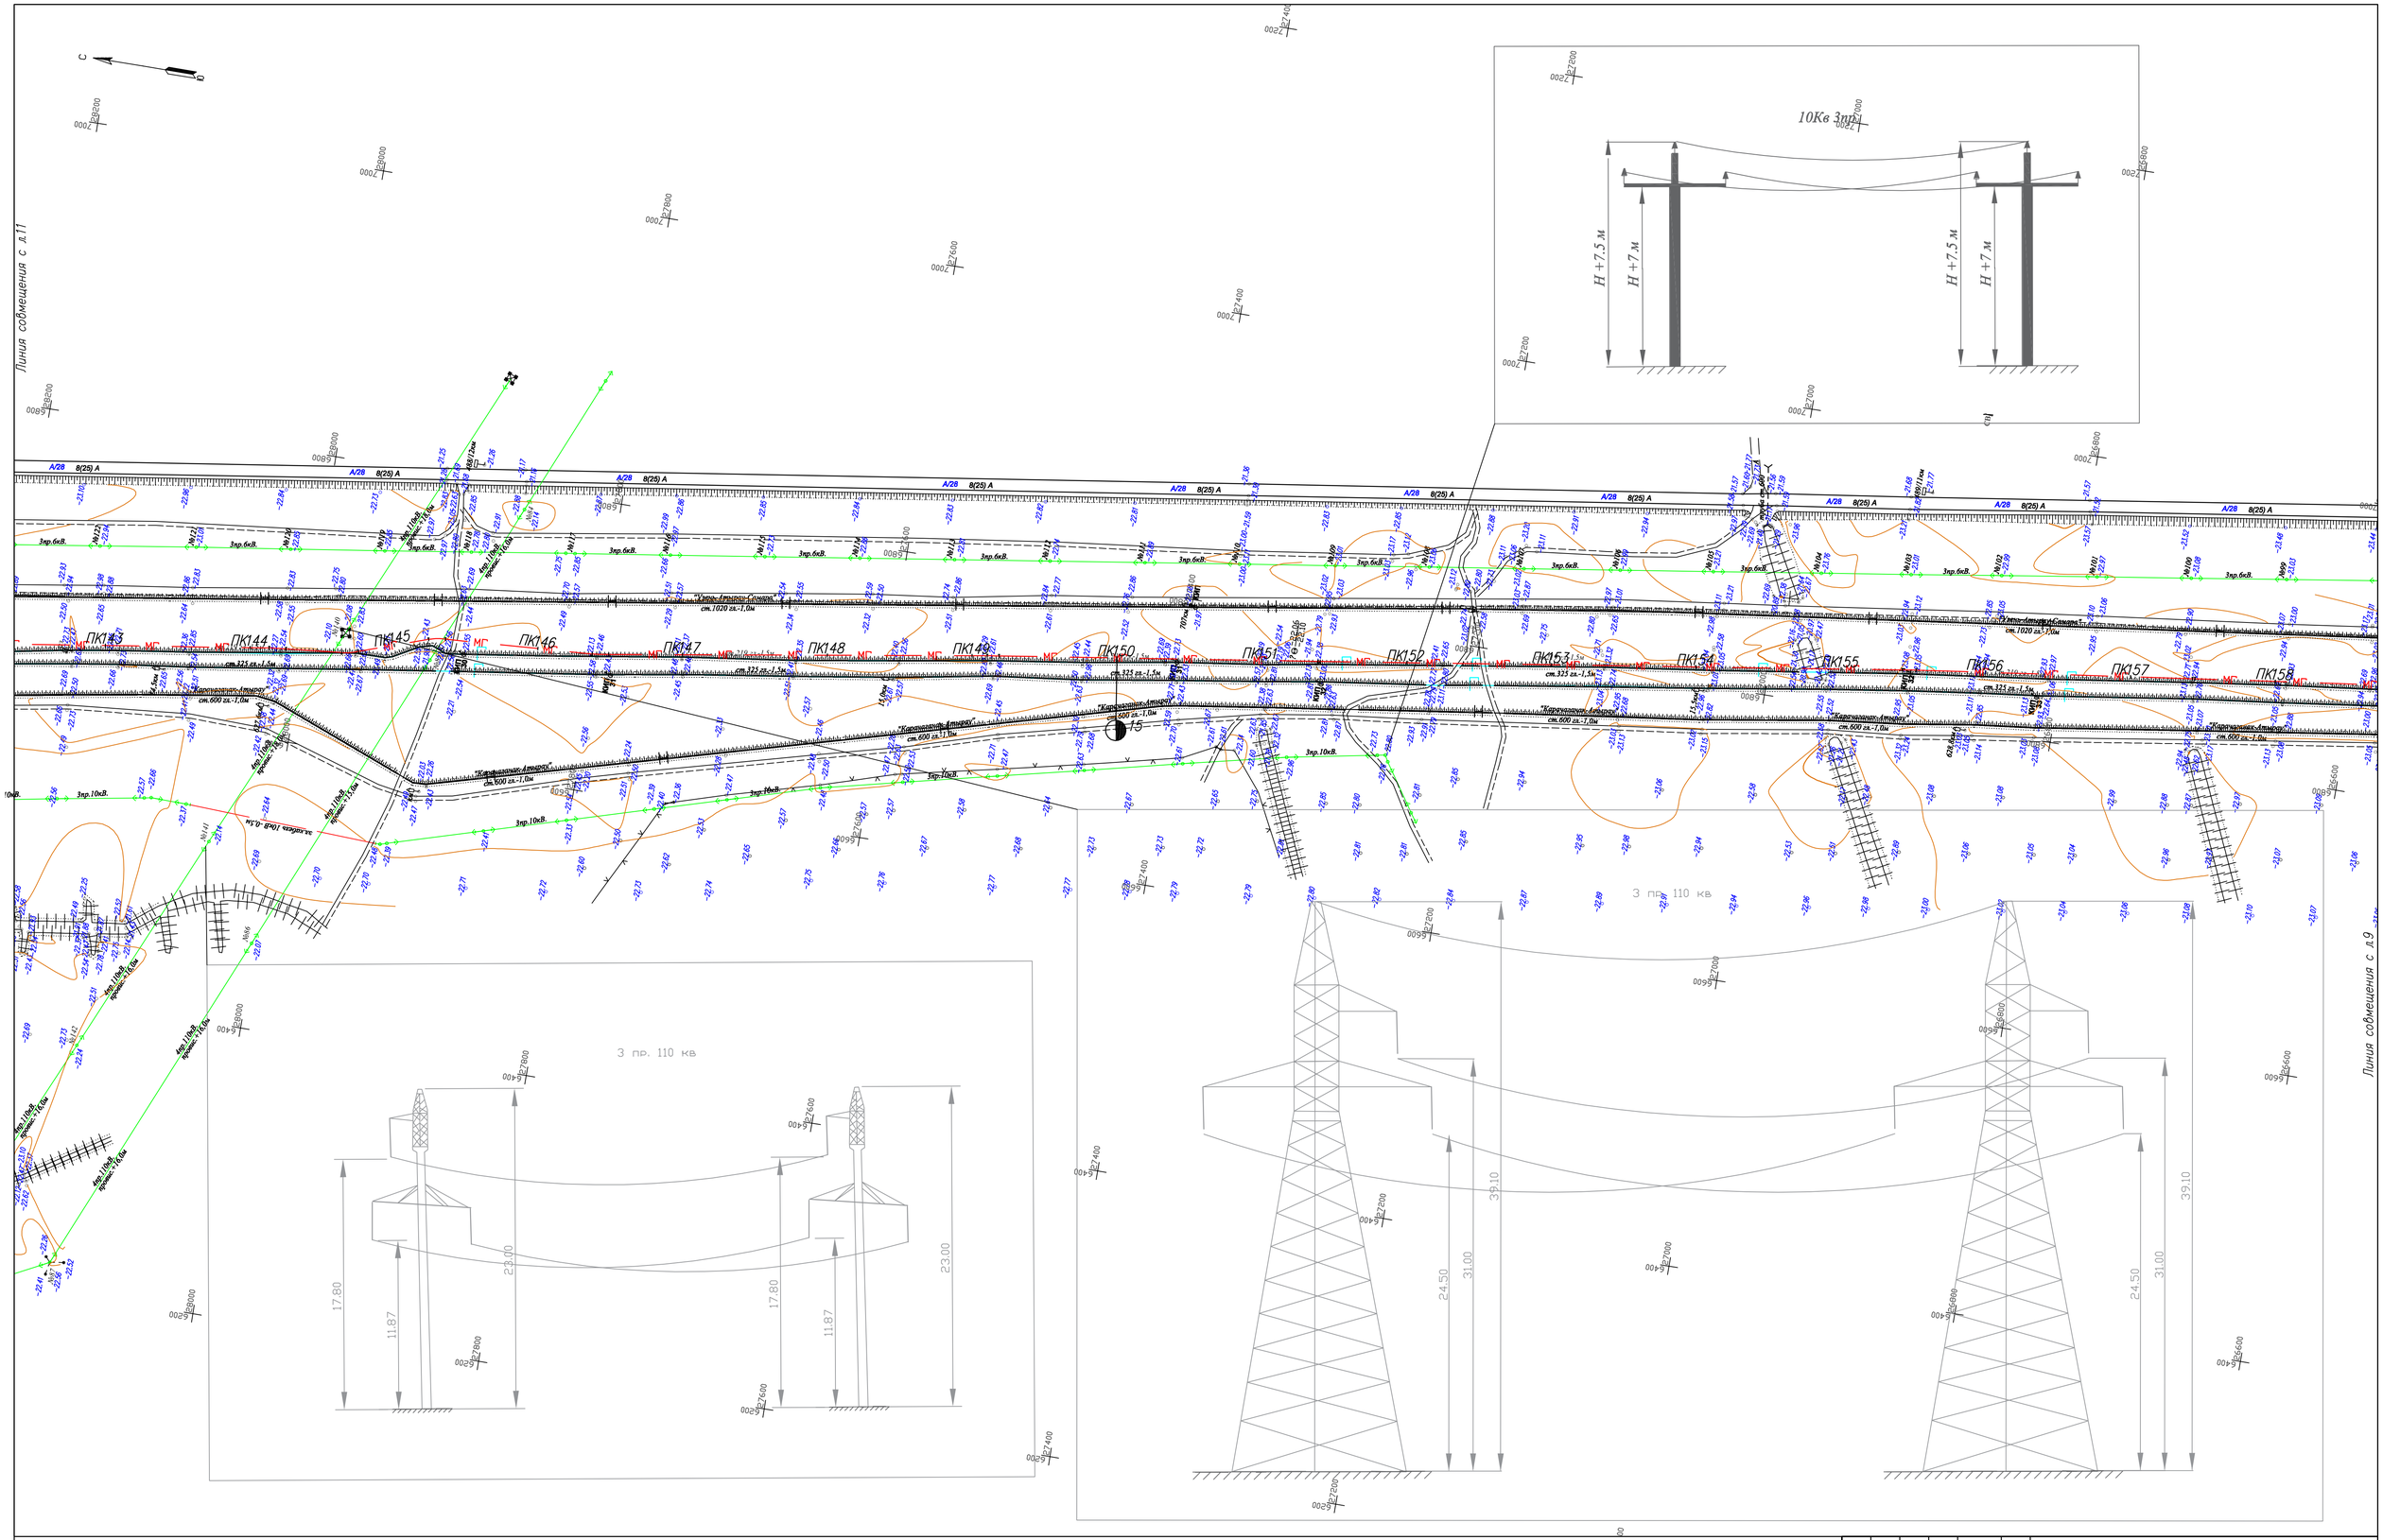

Схема раскладки листов

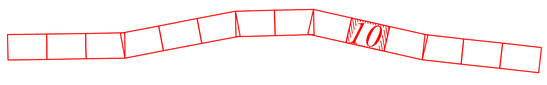

Изм.	Кол.	Лист	Nдок	Подпись	Дата
Разработал		Кабзолин			
Проверил		Бекенев			
Н.контр.		Ржондковская			
ГИП		Ягафарова			

80–2021–12–03–ИЗ.4

Строительство АГРС «Финская»–120 и магистрального газопровода–отвода «Редут»–АГРС «Финская»–120

Топографический план

Стадия	Лист	Листов
РП	10	

Масштаб 1:2000

КАГЭК

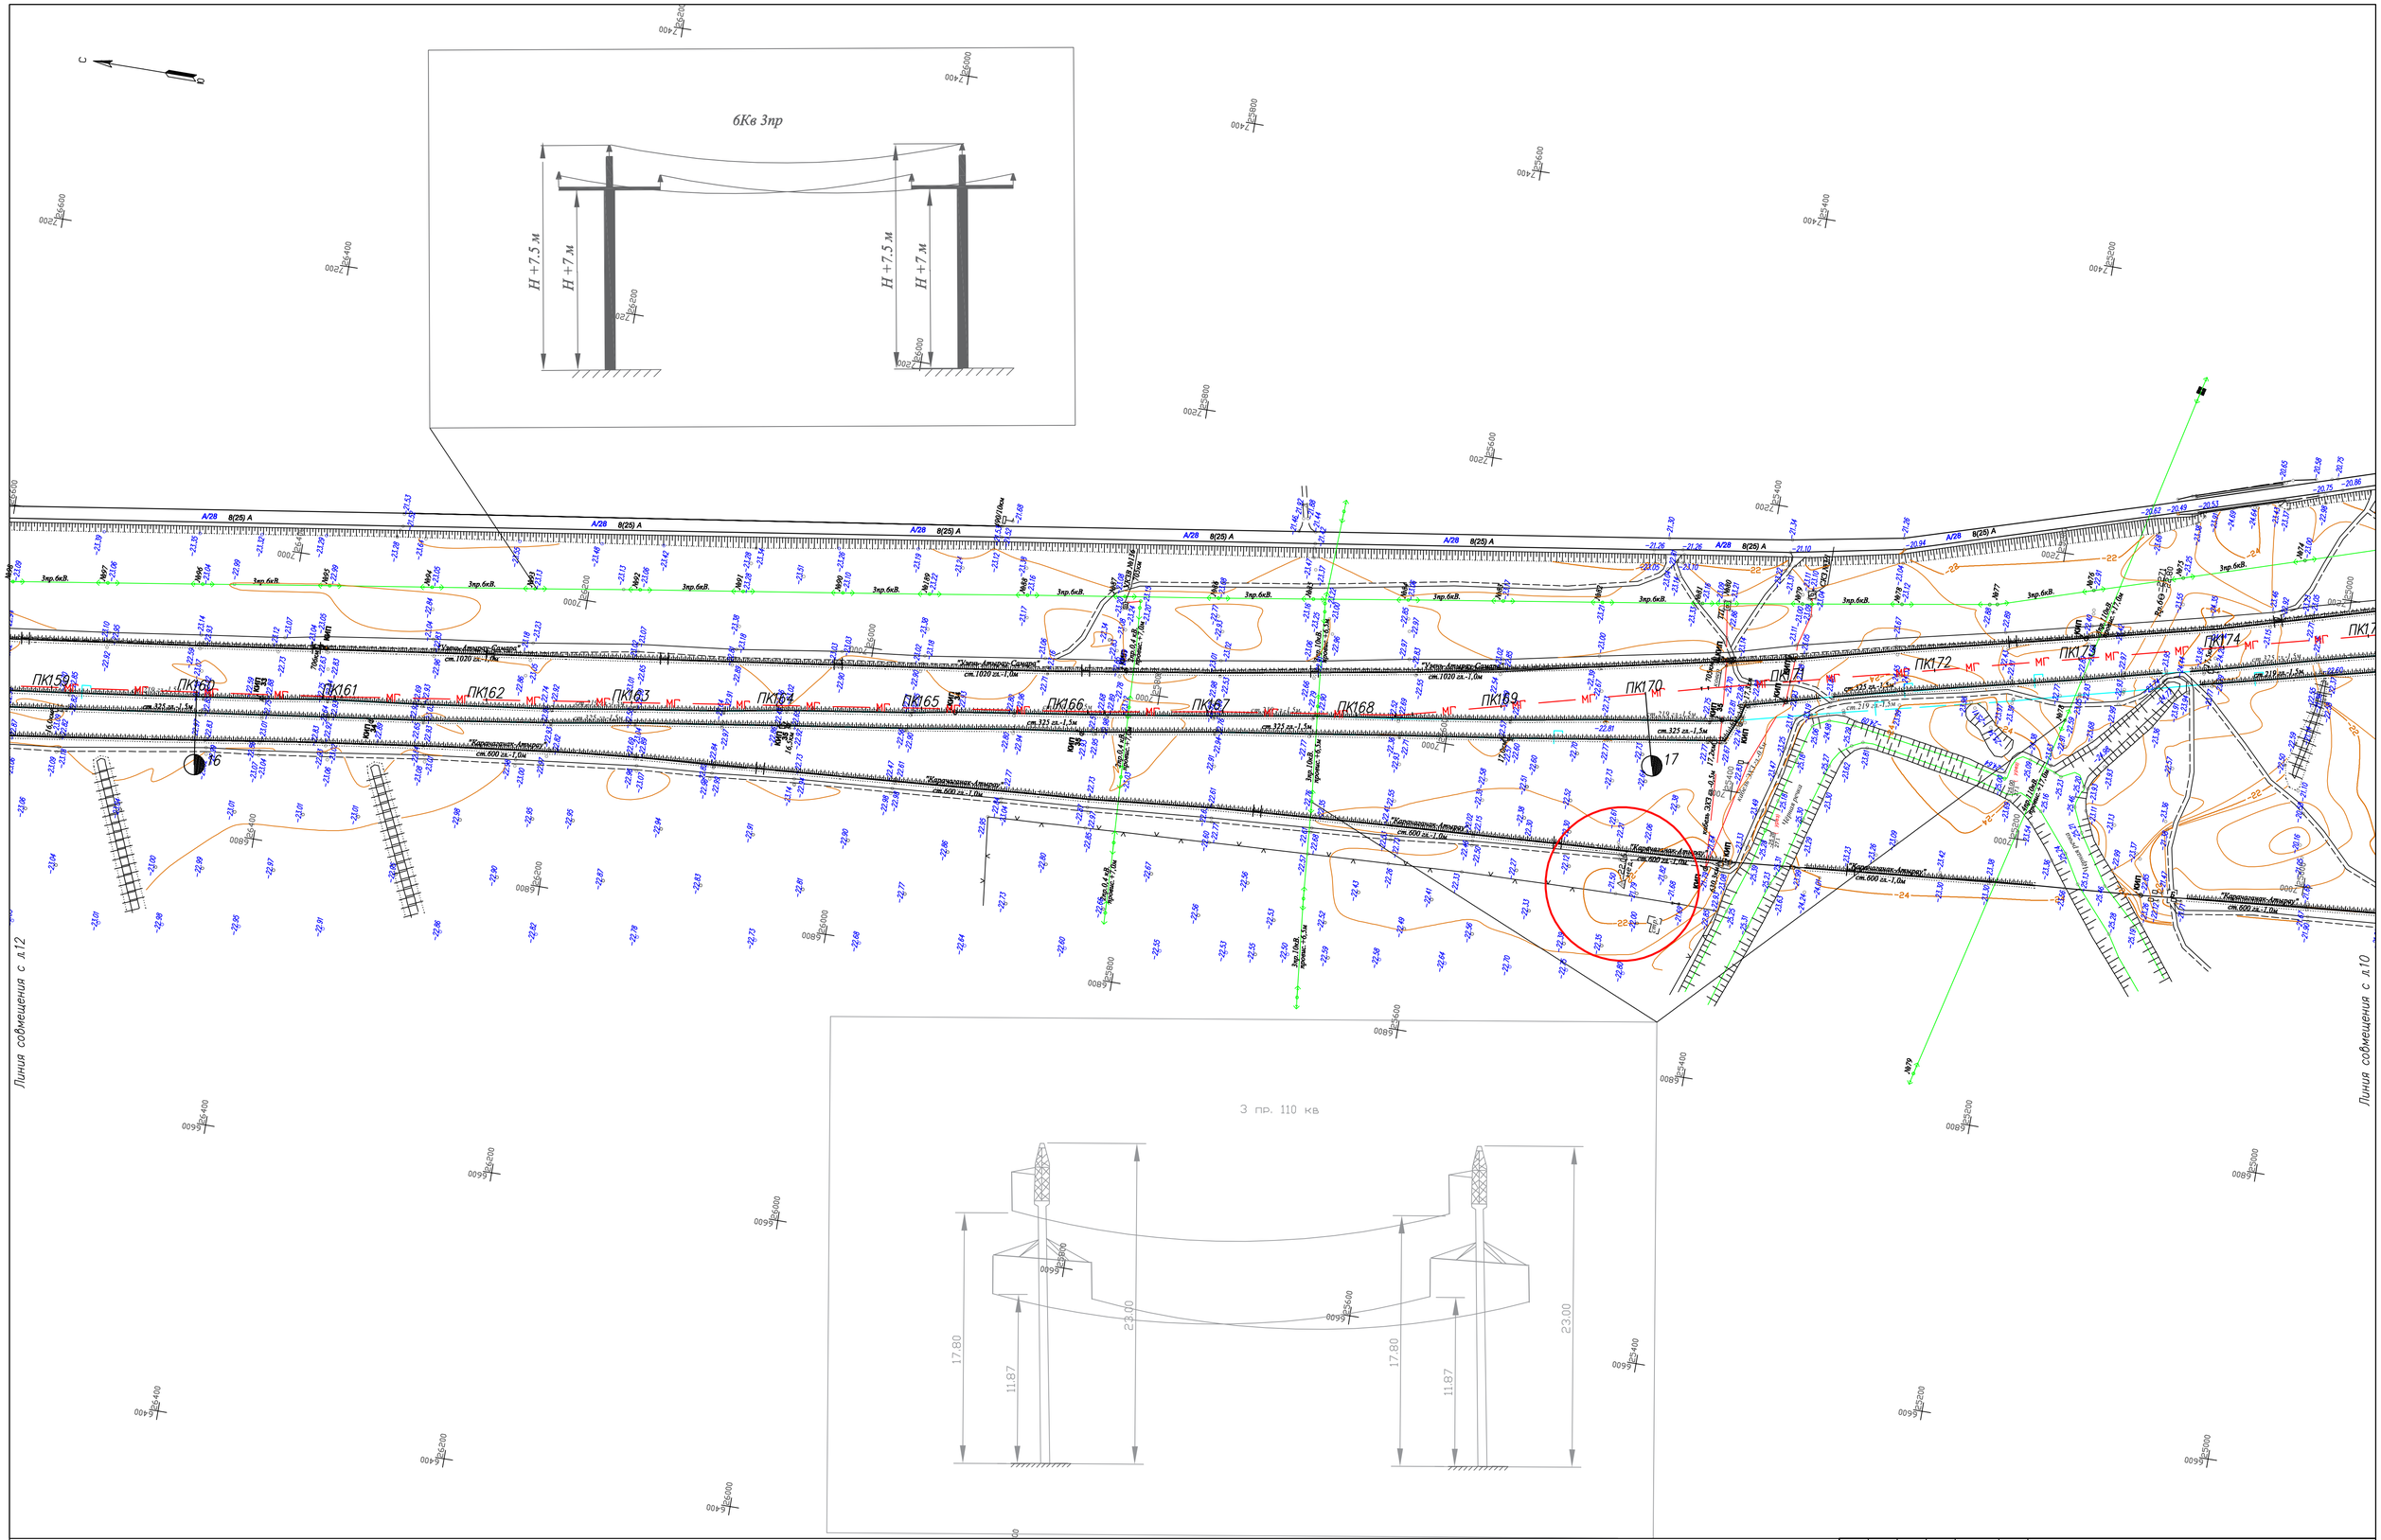

Схема раскладки листов

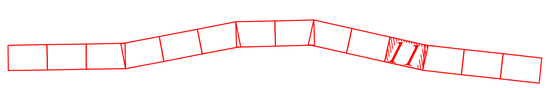

Изм.	Кол.	Лист	Nдок.	Подпись	Дата	80-2021-12-03-ИЗ.4		
						Строительство АГРС «Финская»-120 и магистрального газопровода-отвода «Редут-АГРС «Финская»-120		
Разработал		Кабзоллин				Топографический план	Стадия	Лист	Листов
Проверил		Бекенев					РП	11	
Н.контр.		Ржондковская				Масштаб 1:2000	КАТЭК		
ГИП		Ягафарова							

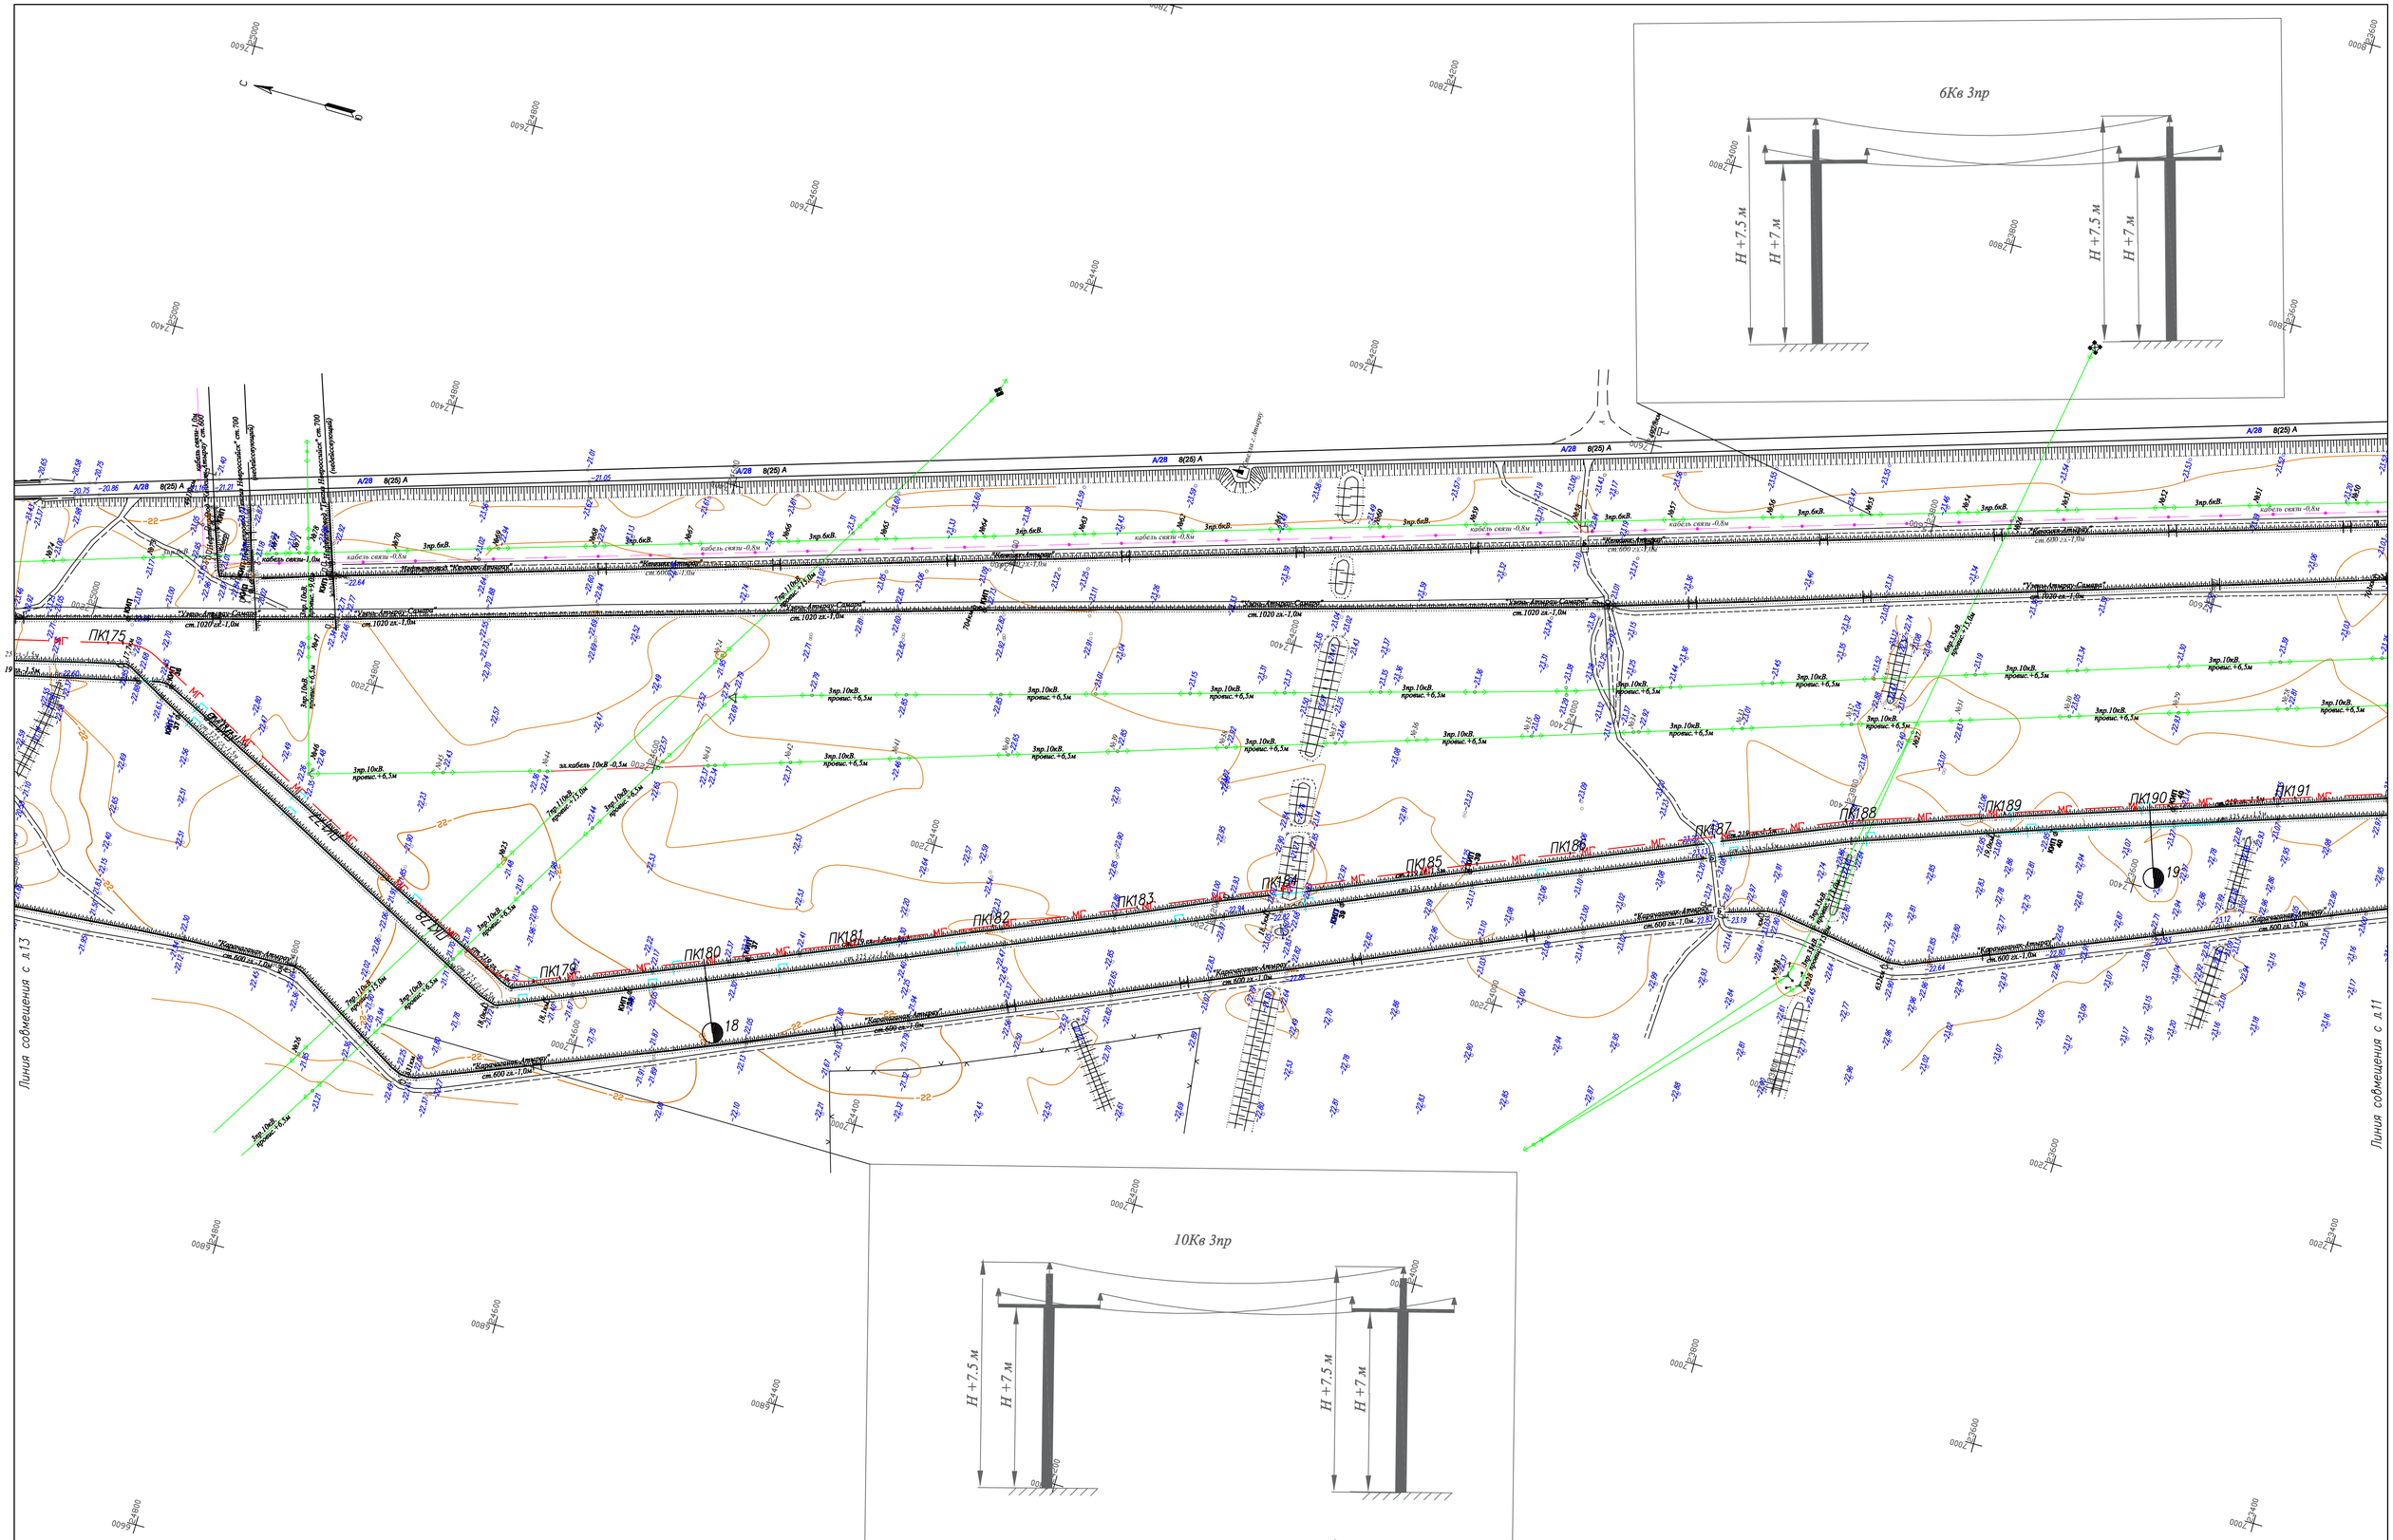

Схема раскладки листов

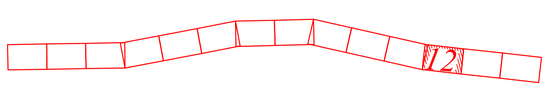

						80-2021-12-03-ИЗ.4			
Изм.	Кол.	Лист	Nдок.	Подпись	Дата	Строительство АГРС «Финская»-120 и магистрального газопровода-отвода «Редут-АГРС «Финская»-120			
Разработал		Кабзоллин				Топографический план	Стадия	Лист	Листов
Проверил		Бекенев					РП	12	
Н.контр.		Ржондковская				Масштаб 1:2000	КАГЭК		
ГИП		Ягафарова							

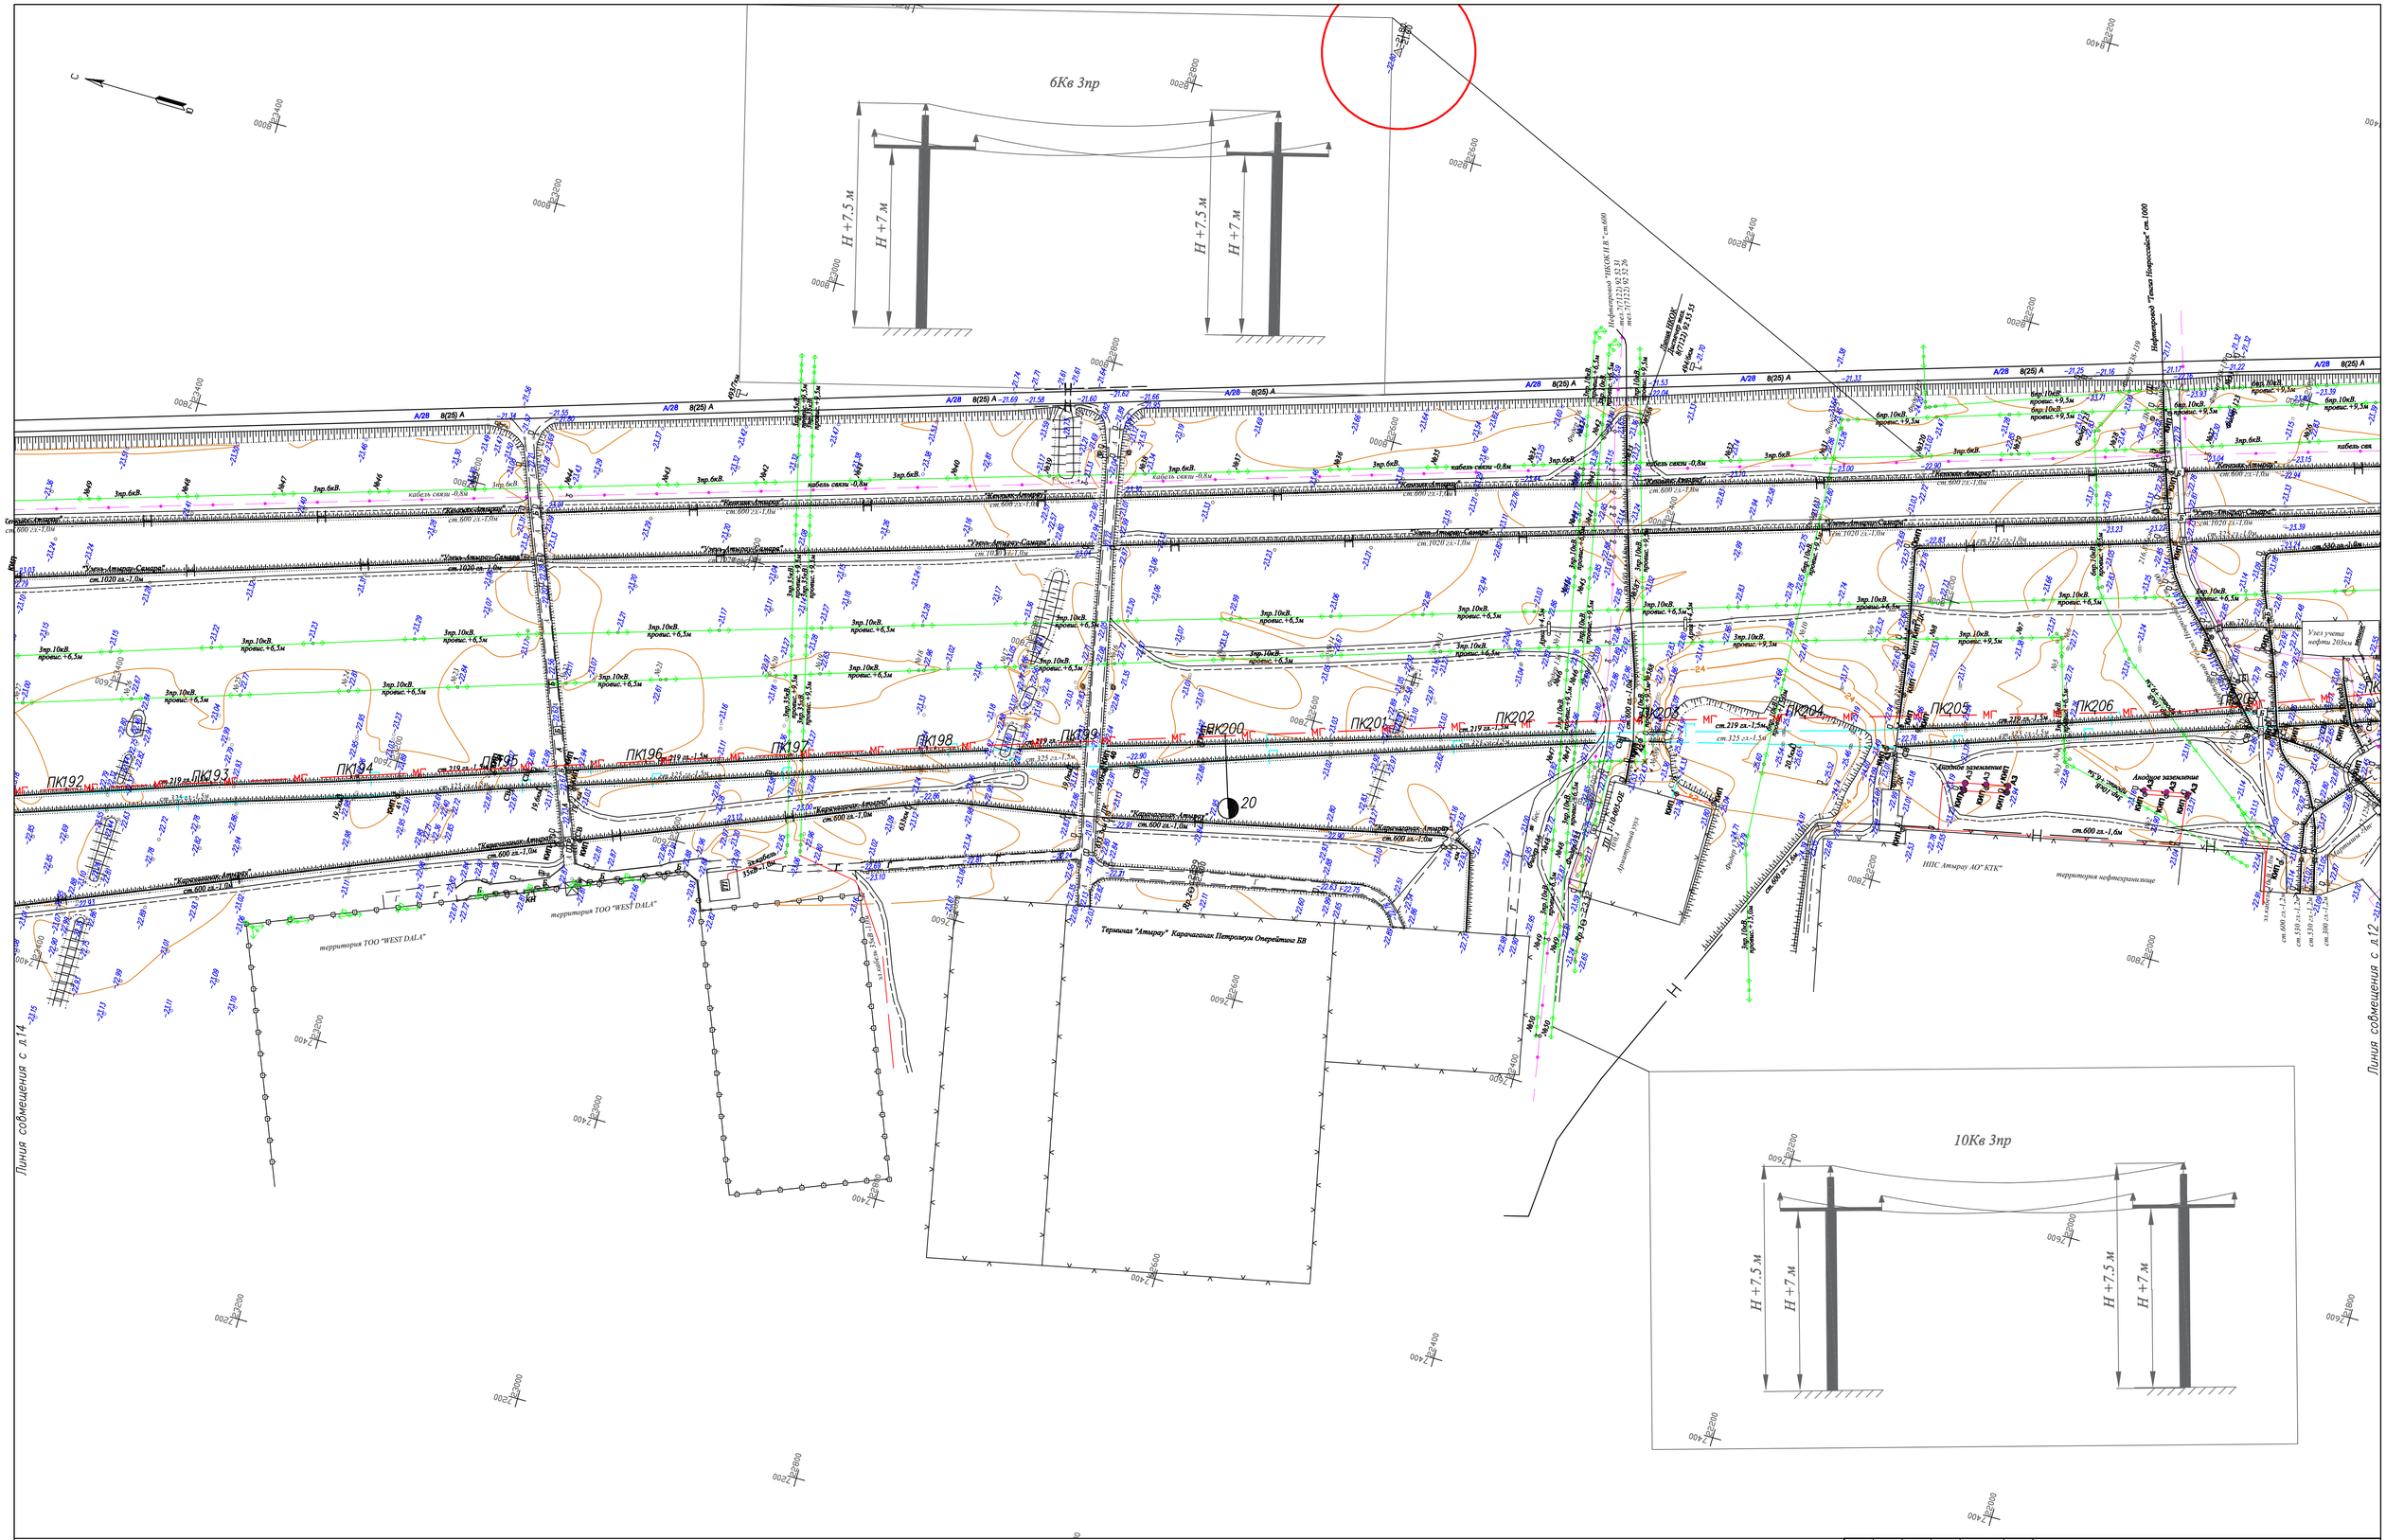

Схема раскладки листов

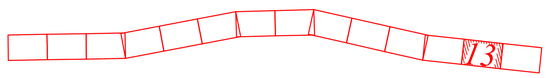

Изм.	Кол.	Лист	Nдок.	Подпись	Дата
Разработал		Кабзоллин			
Проверил		Бекенев			
Н.контр.		Ржондковская			
ГИП		Ягафарова			

80-2021-12-03-ИЗ.4

Строительство АГРС «Финская»-120 и магистрального газопровода-отвода «Редут-АГРС «Финская»-120

Топографический план

Стадия	Лист	Листов
РП	13	

Масштаб 1:2000

КАТЭК

Линия совмещения с л.13

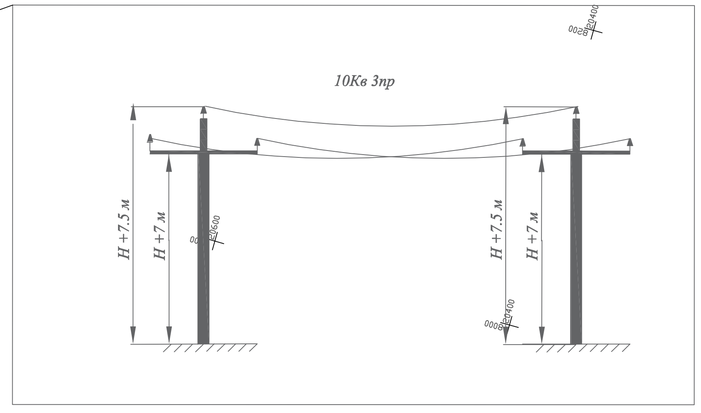

Схема раскладки листов

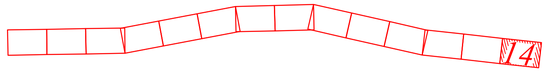

						80-2021-12-03-ИЗ.4			
						Строительство АГРС «Финская-120 и магистрального газопровода-отвода «Редут-АГРС «Финская-120			
Изм	Кол.	Лист	Nдок	Подпись	Дата				
Разработал		Кабзоллин				Топографический план	Стадия	Лист	Листов
Проверил		Бекенев					РП	14	
Н.контр.		Ржондковская				Масштаб 1:2000	КАГЭК		
ГИП		Ягафарова							

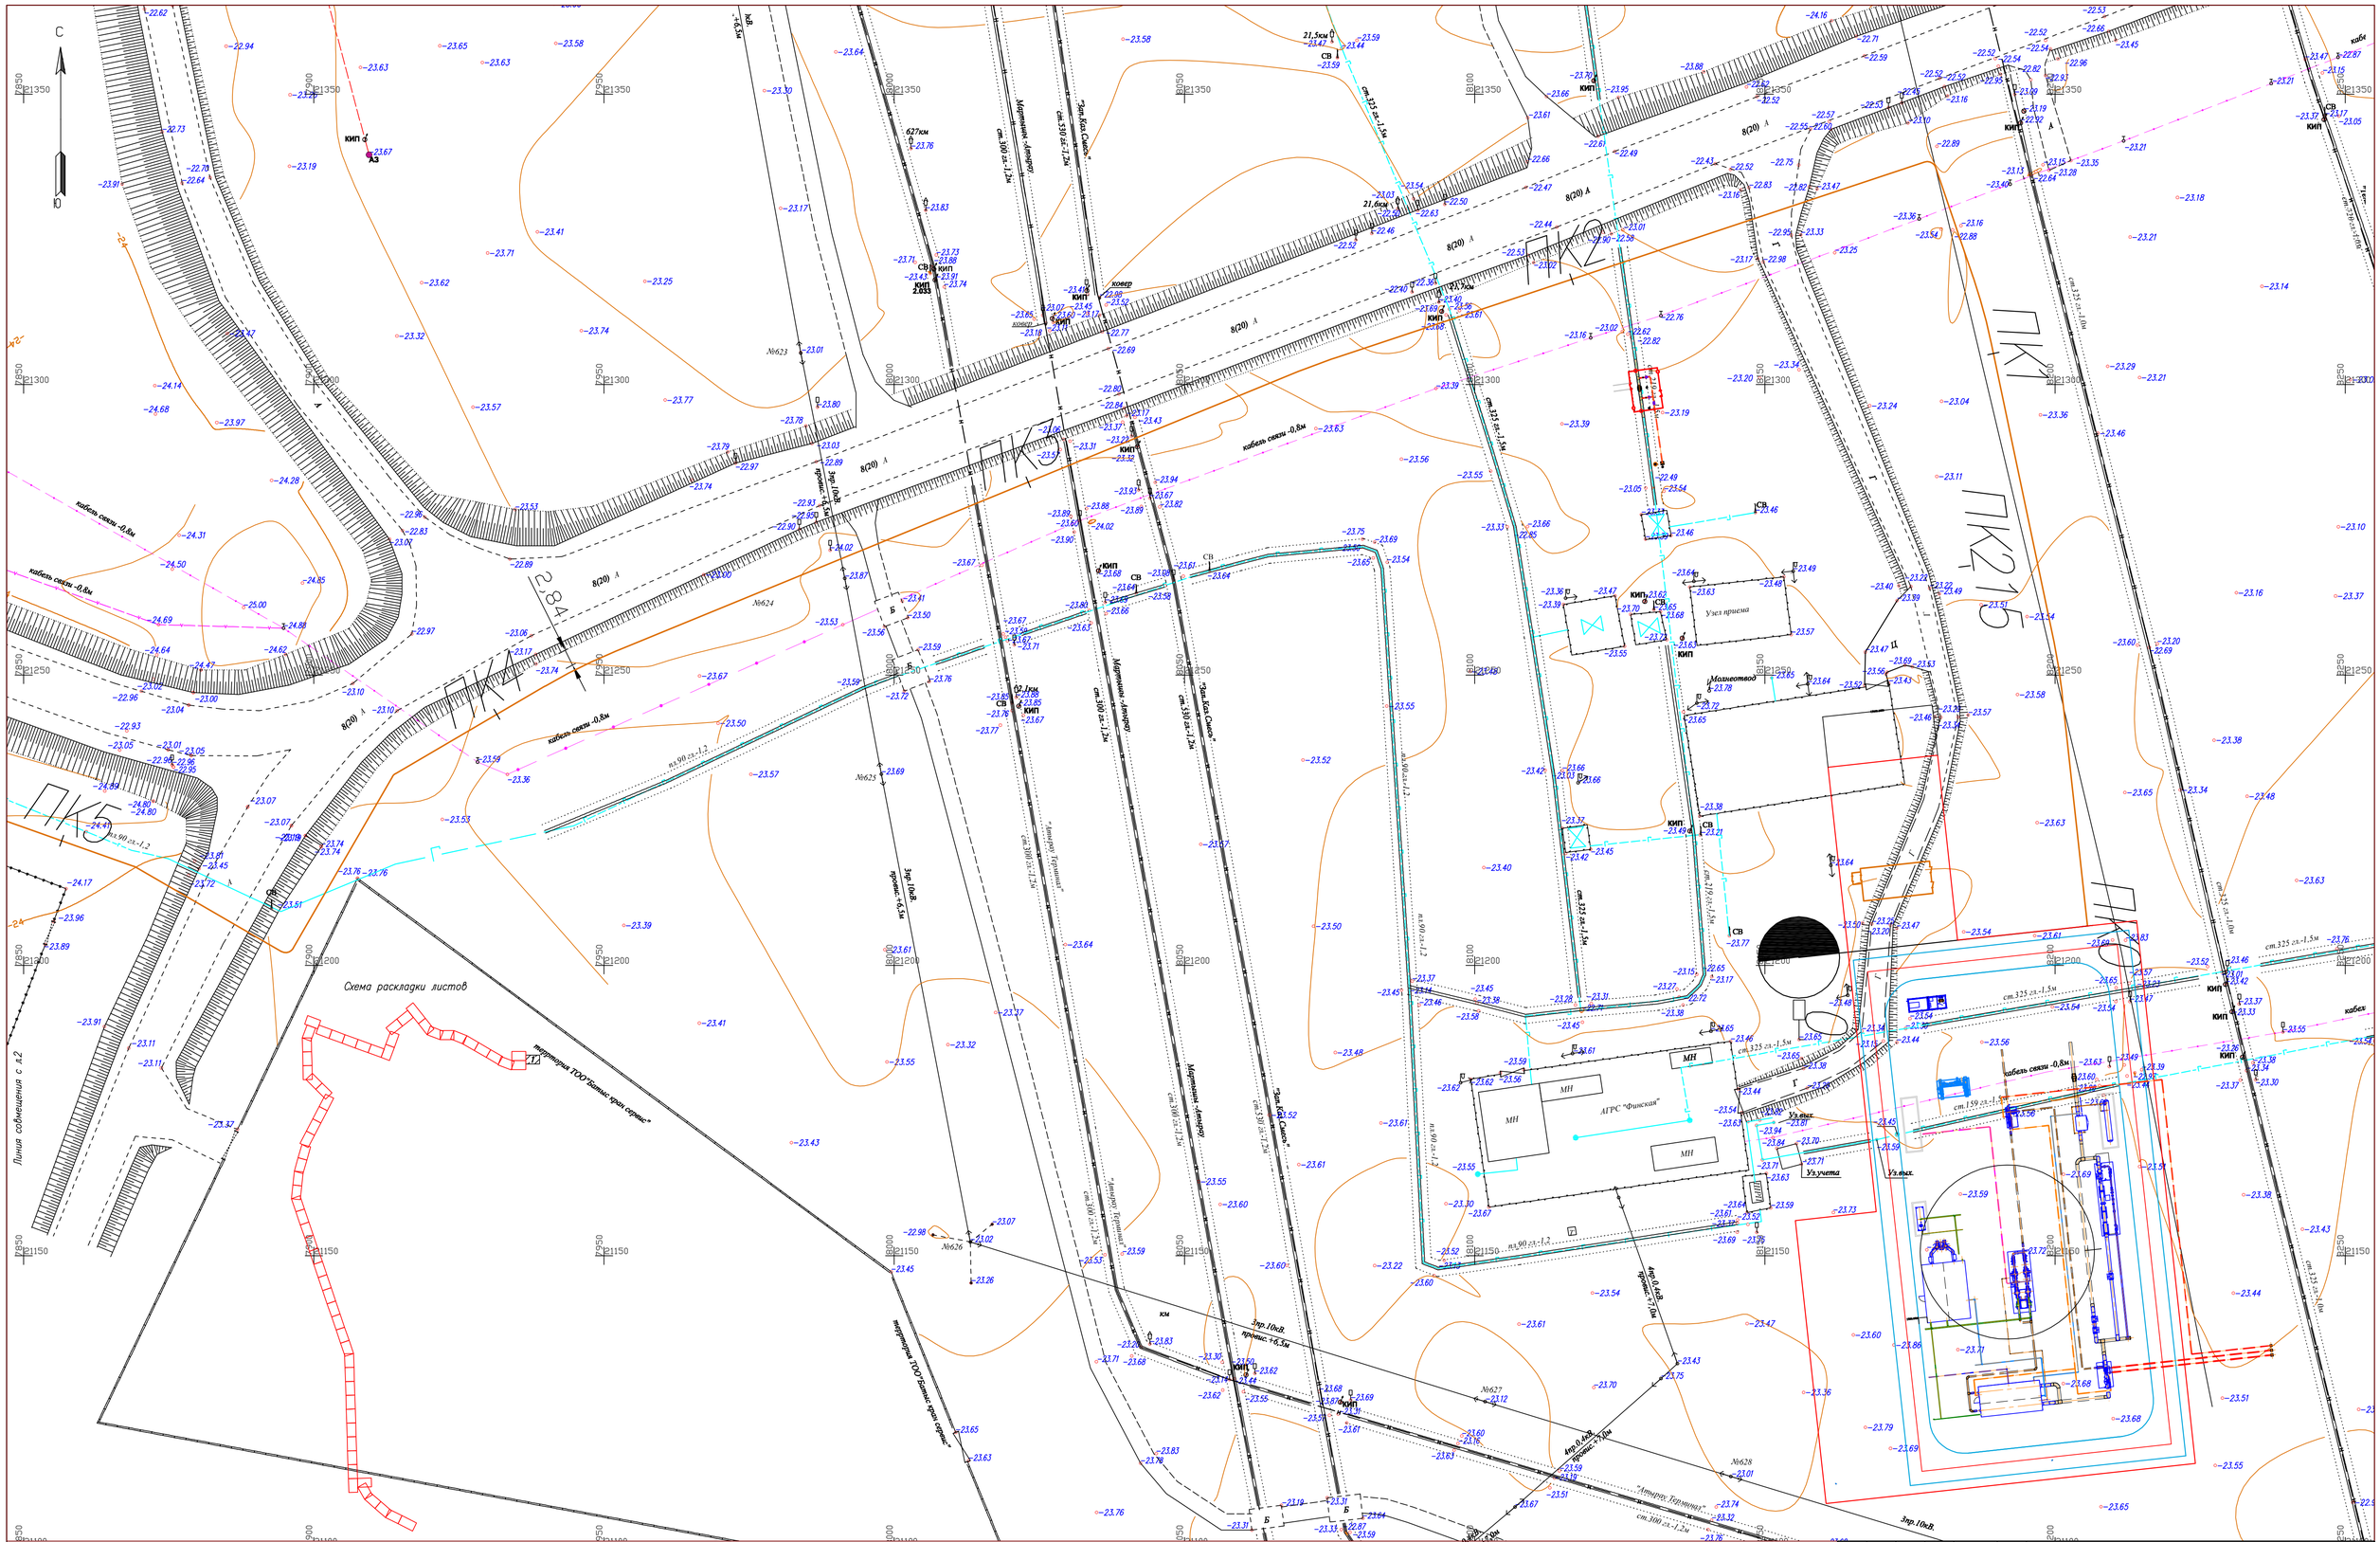

						80-2021-12-03-ИЗ.4		
						Строительство АГРС «Финская»-120 и магистрального газопровода-отвода «Редут-АГРС «Финская»-120		
Изм.	Кол.	Лист	Nдок	Подпись	Дата			
Разработал		Кабзоллин				Топографический план	Стадия	Лист	Листов
Проверил		Бекенев					РП	1	
Н.контр.		Ржондковская				Масштаб 1:500	КАТЭК		
ГИП		Ягафарова							

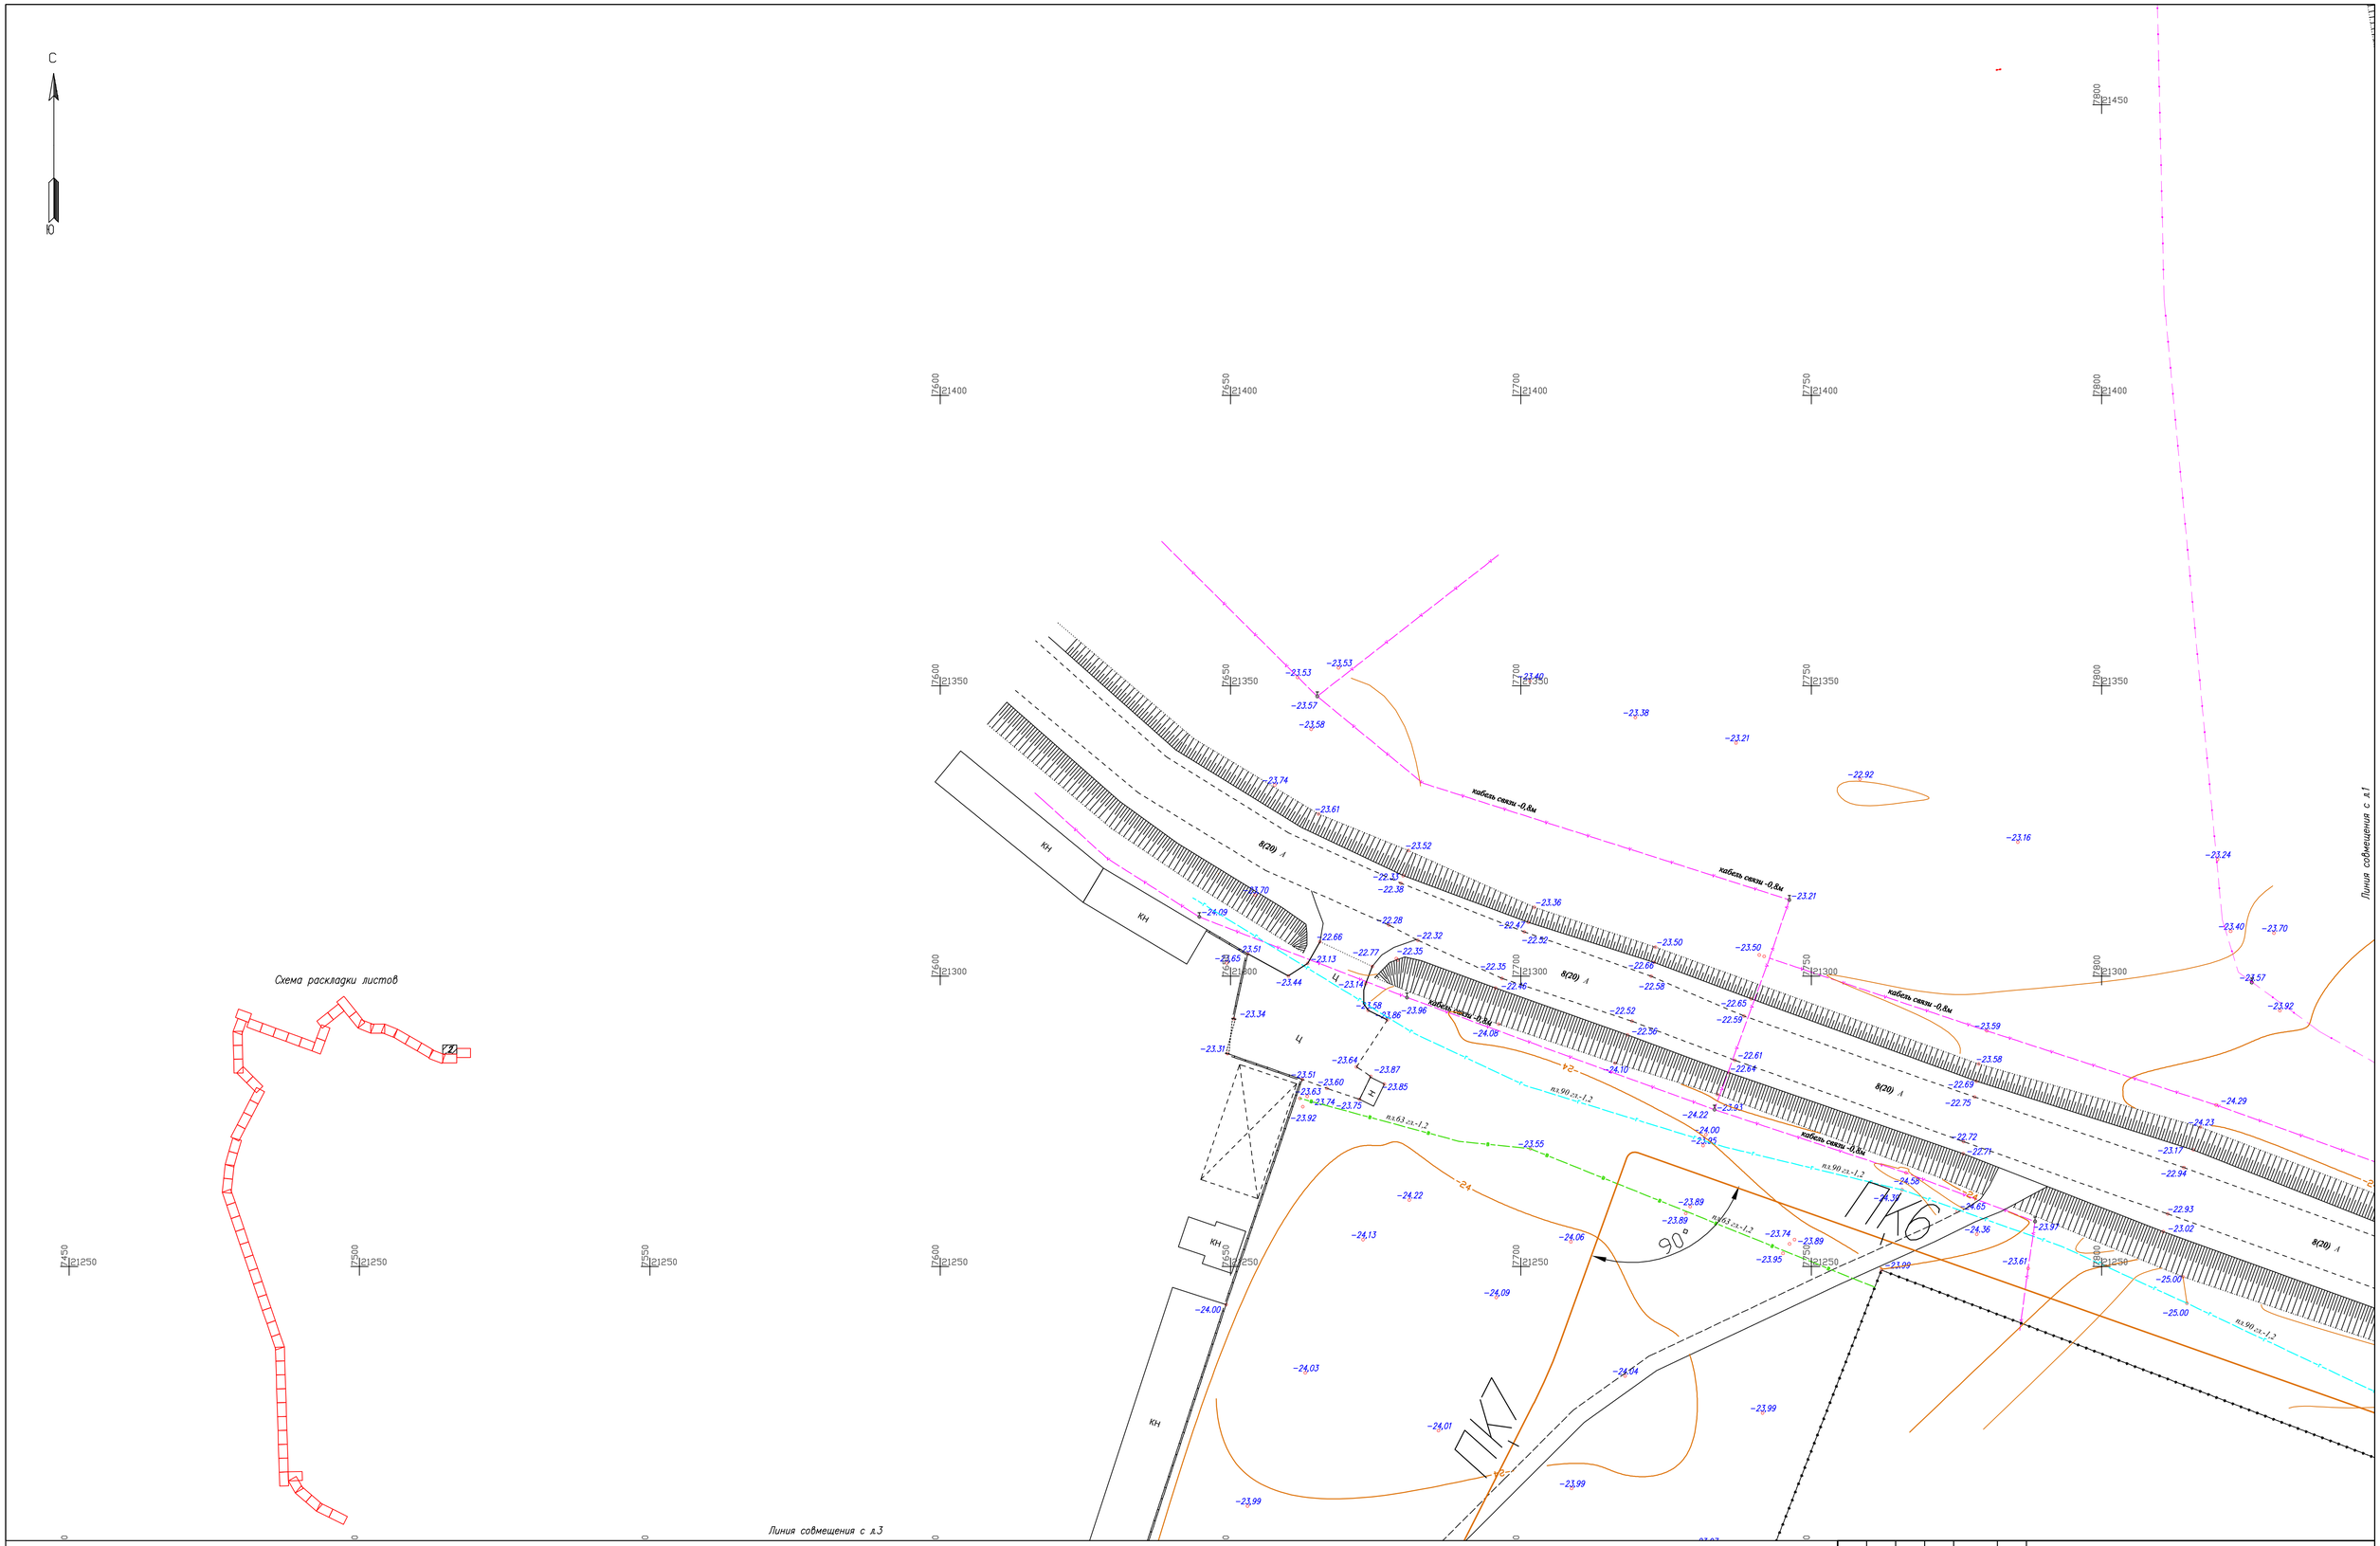

Изм.	Кол.	Лист	Nдок.	Подпись	Дата
Разработал		Кабзоллин			
Проверил		Бекенев			
Н.контр.		Ржондковская			
ГИП		Ягафарова			

80–2021–12–03–ИЗ.4

Строительство АГРС «Финская»–120 и магистрального газопровода–отвода «Редут–АГРС «Финская»–120

Топографический план

Стадия	Лист	Листов
РП	2	

Масштаб 1:500

КАТЭК

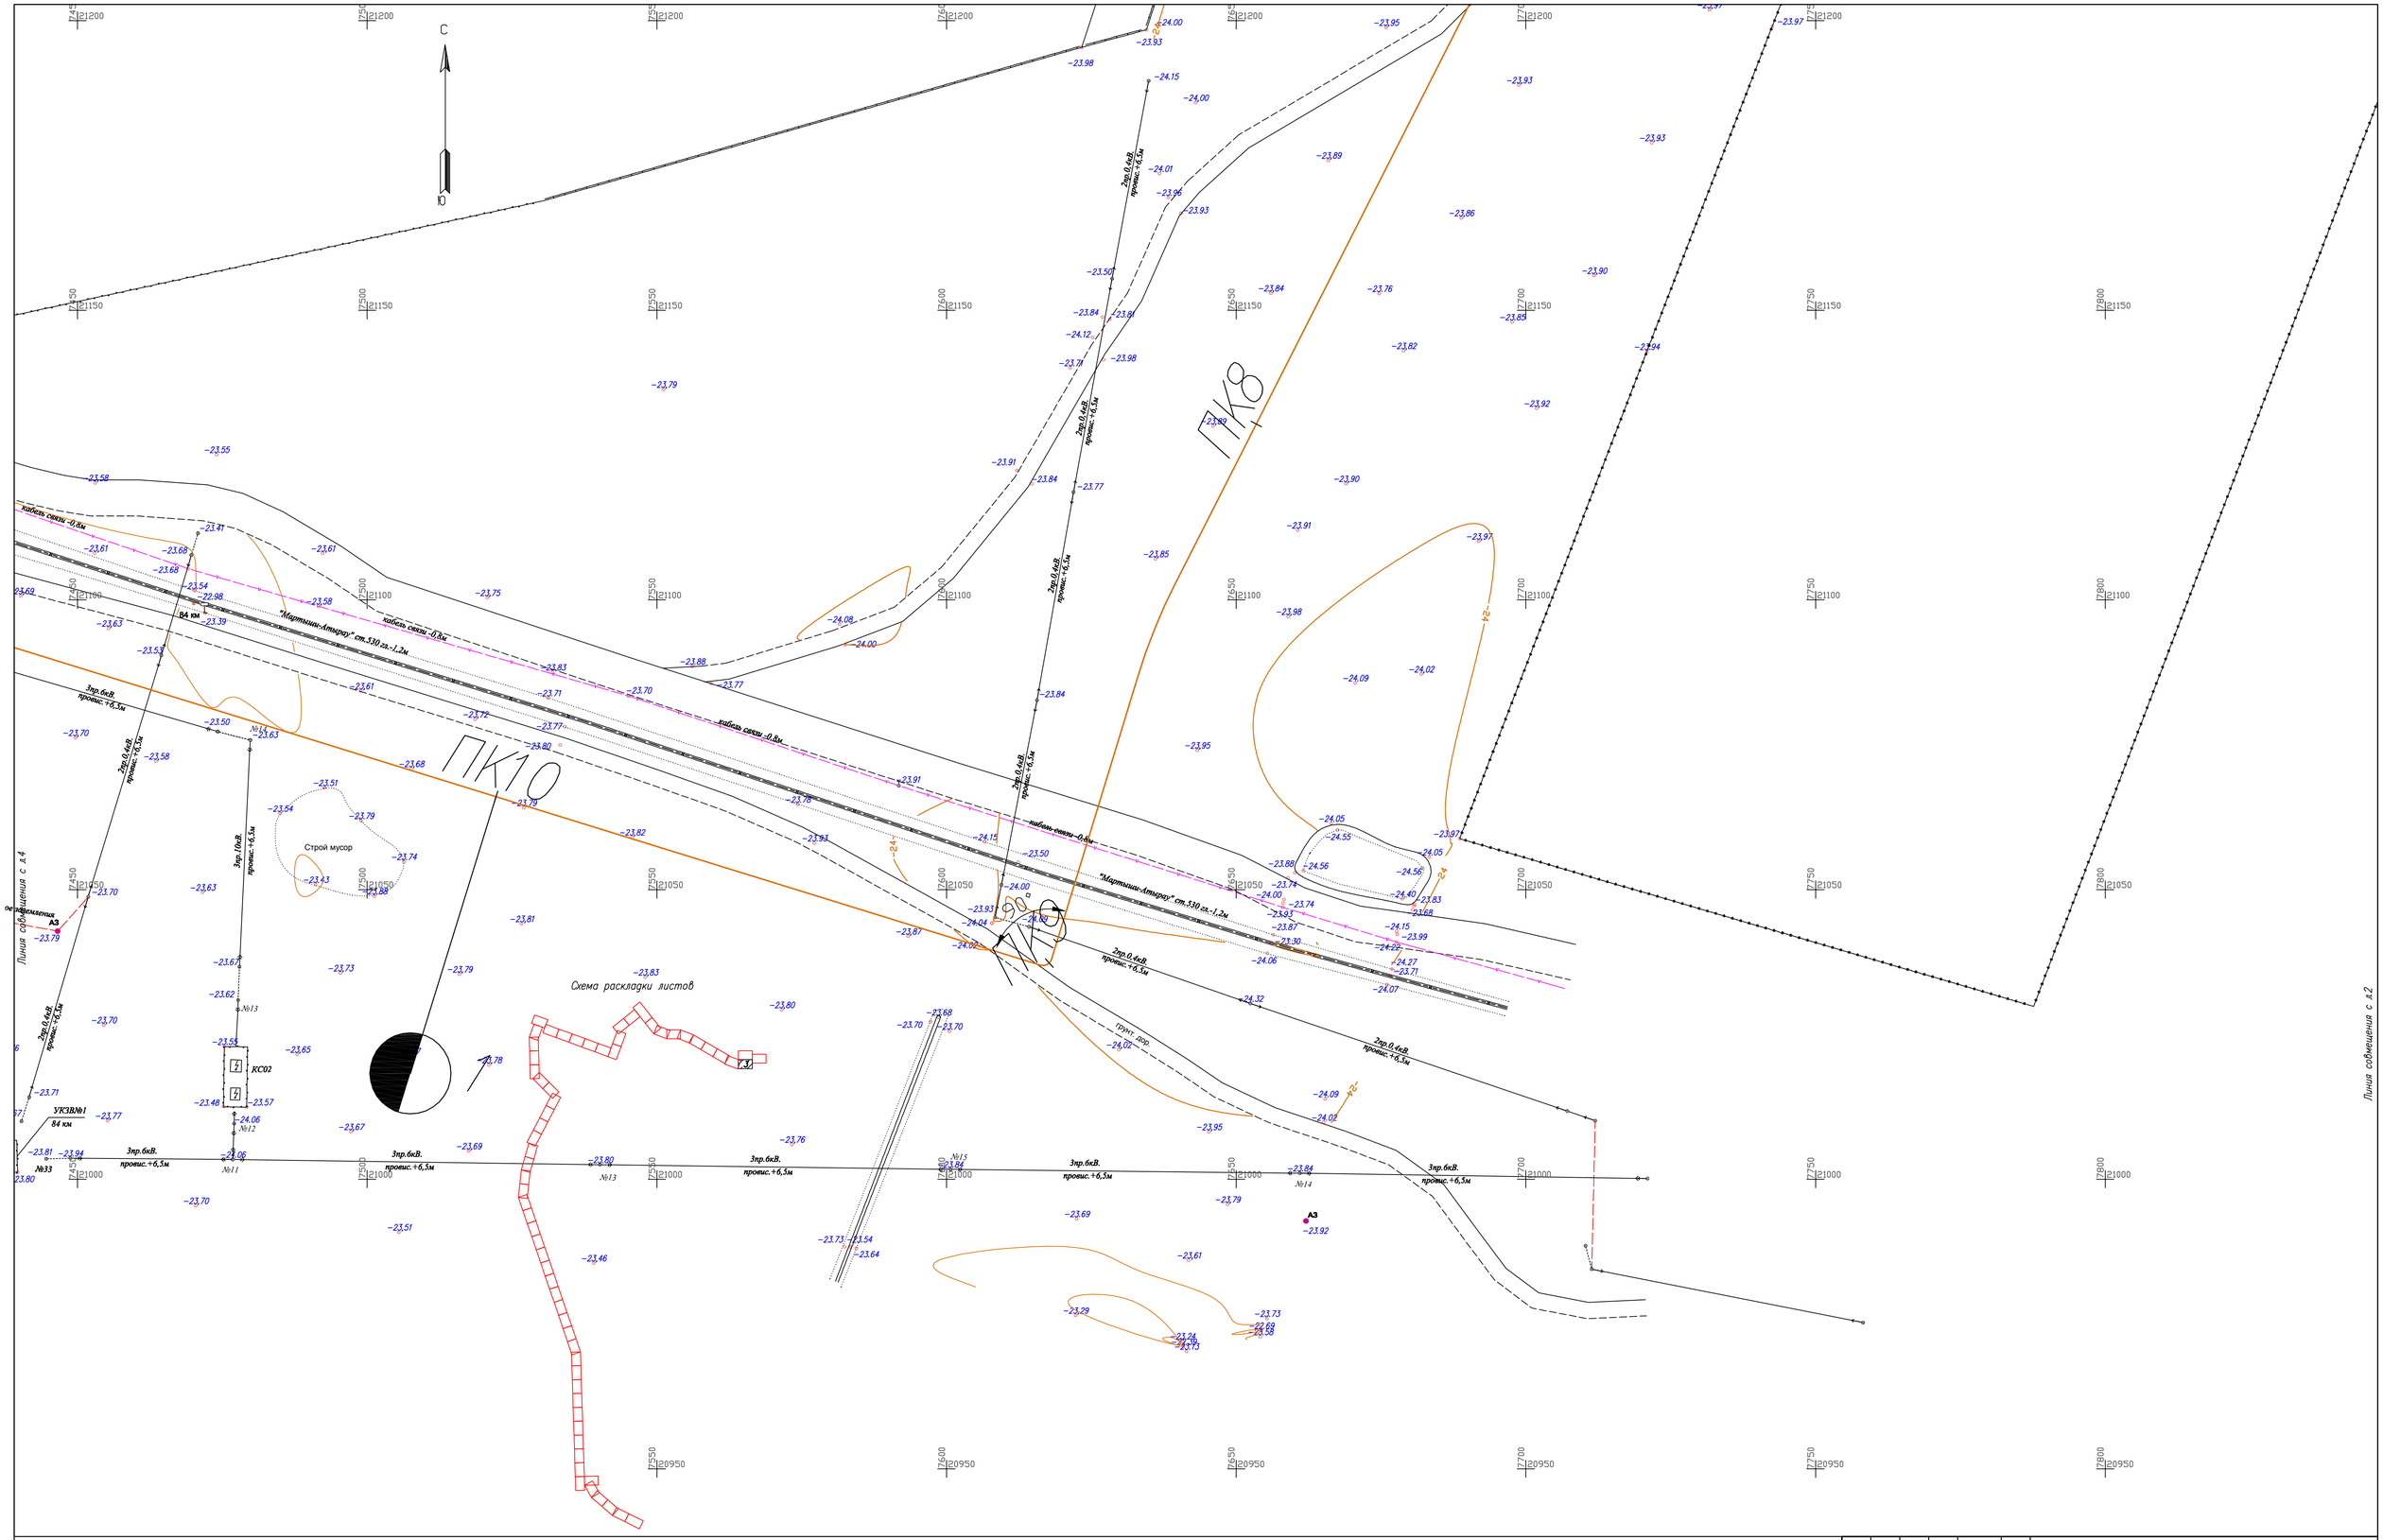

Изм.	Кол.	Лист	Nдок	Подпись	Дата	80–2021–12–03–ИЗ.4
Разработал		Кабзоллин				Строительство АГРС «Финская»–120 и магистрального газопровода–отвода «Редут–АГРС «Финская»–120
Проверил		Бекенев				Топографический план
Н.контр.		Ржондковская				Масштаб 1:500
ГИП		Ягафарова				

Стадия	Лист	Листов
РП	3	

КАГЭК