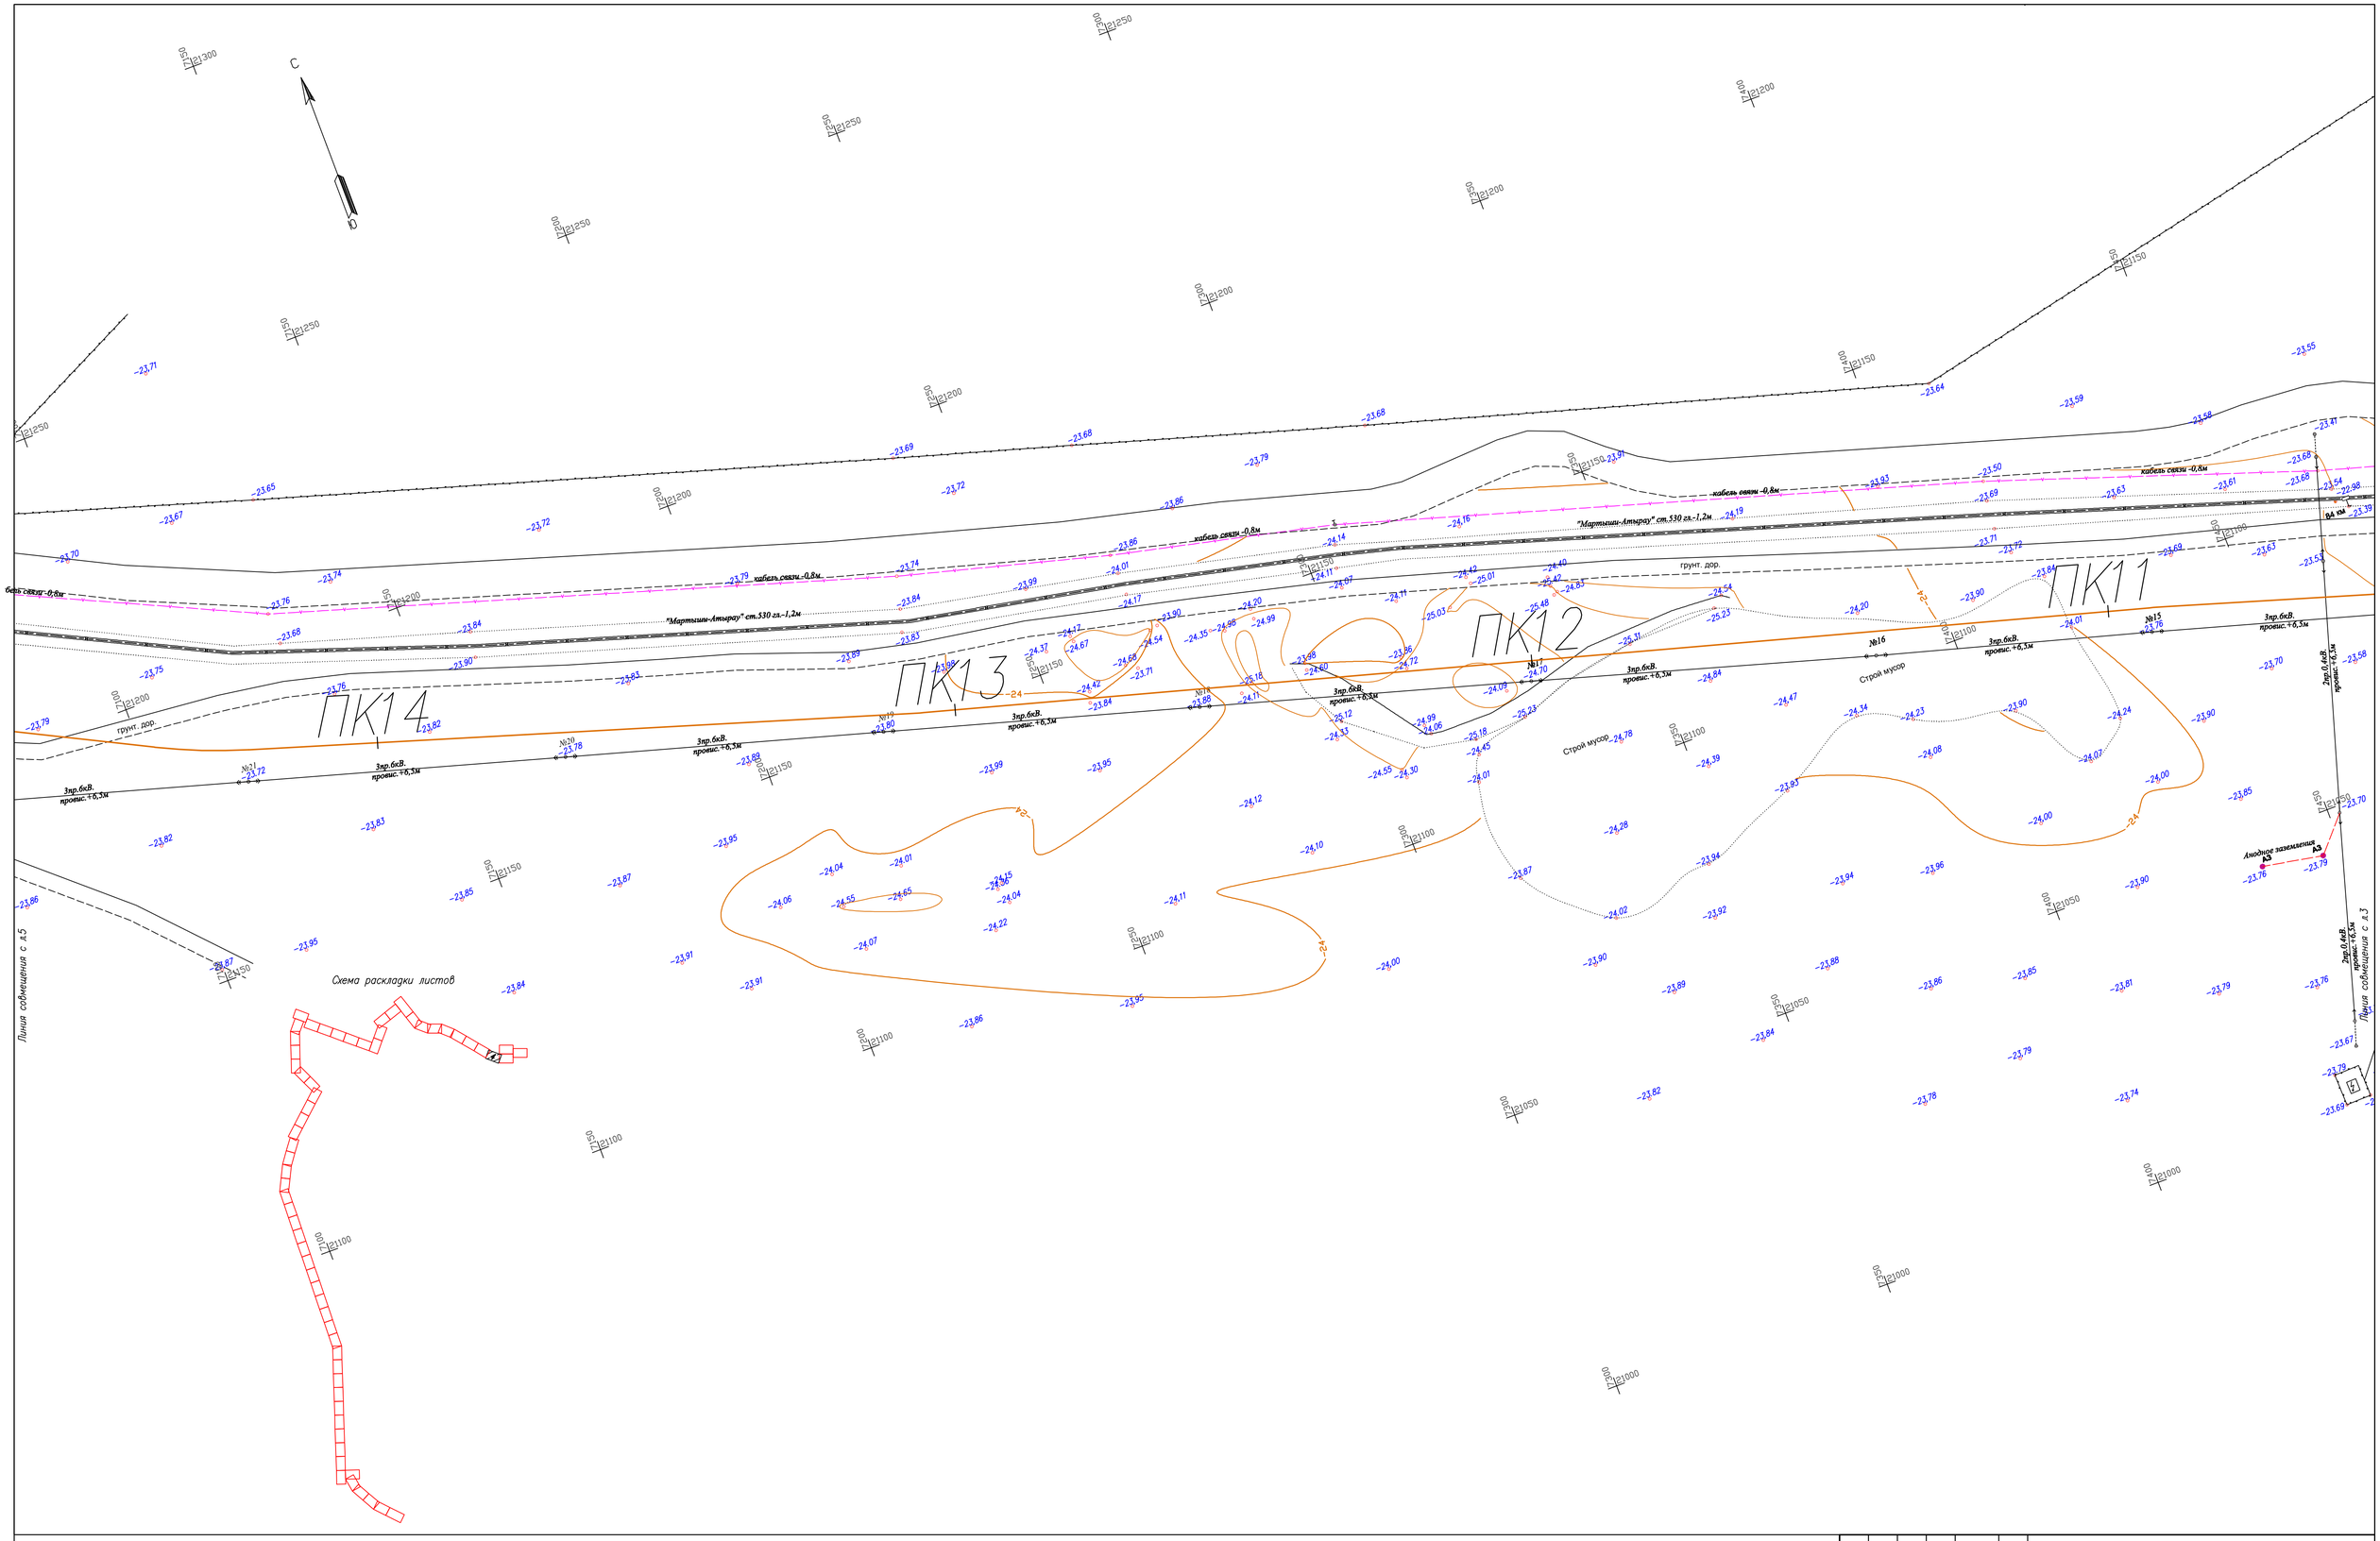


| Изм. | Кол. | Лист | Nдок. | Подпись | Дата | 80-2021-12-03-ИЗ.4 | | |
|---|---|---|---|---|---|---|---|---|
| | | | | | | Строительство АГРС «Финская»-120 и магистрального газопровода-отвода «Редут-АГРС «Финская»-120 | | |
| Разработал | | Кабдоллин | | | | Топографический план | Стадия | Лист | Листов |
| Проверил | | Бекенев | | | | | РП | 4 | |
| Н.контр. | | Ржондковская | | | | Масштаб 1:500 | КАТЭК | | |
| ГИП | | Ягафарова | | | | | | | |

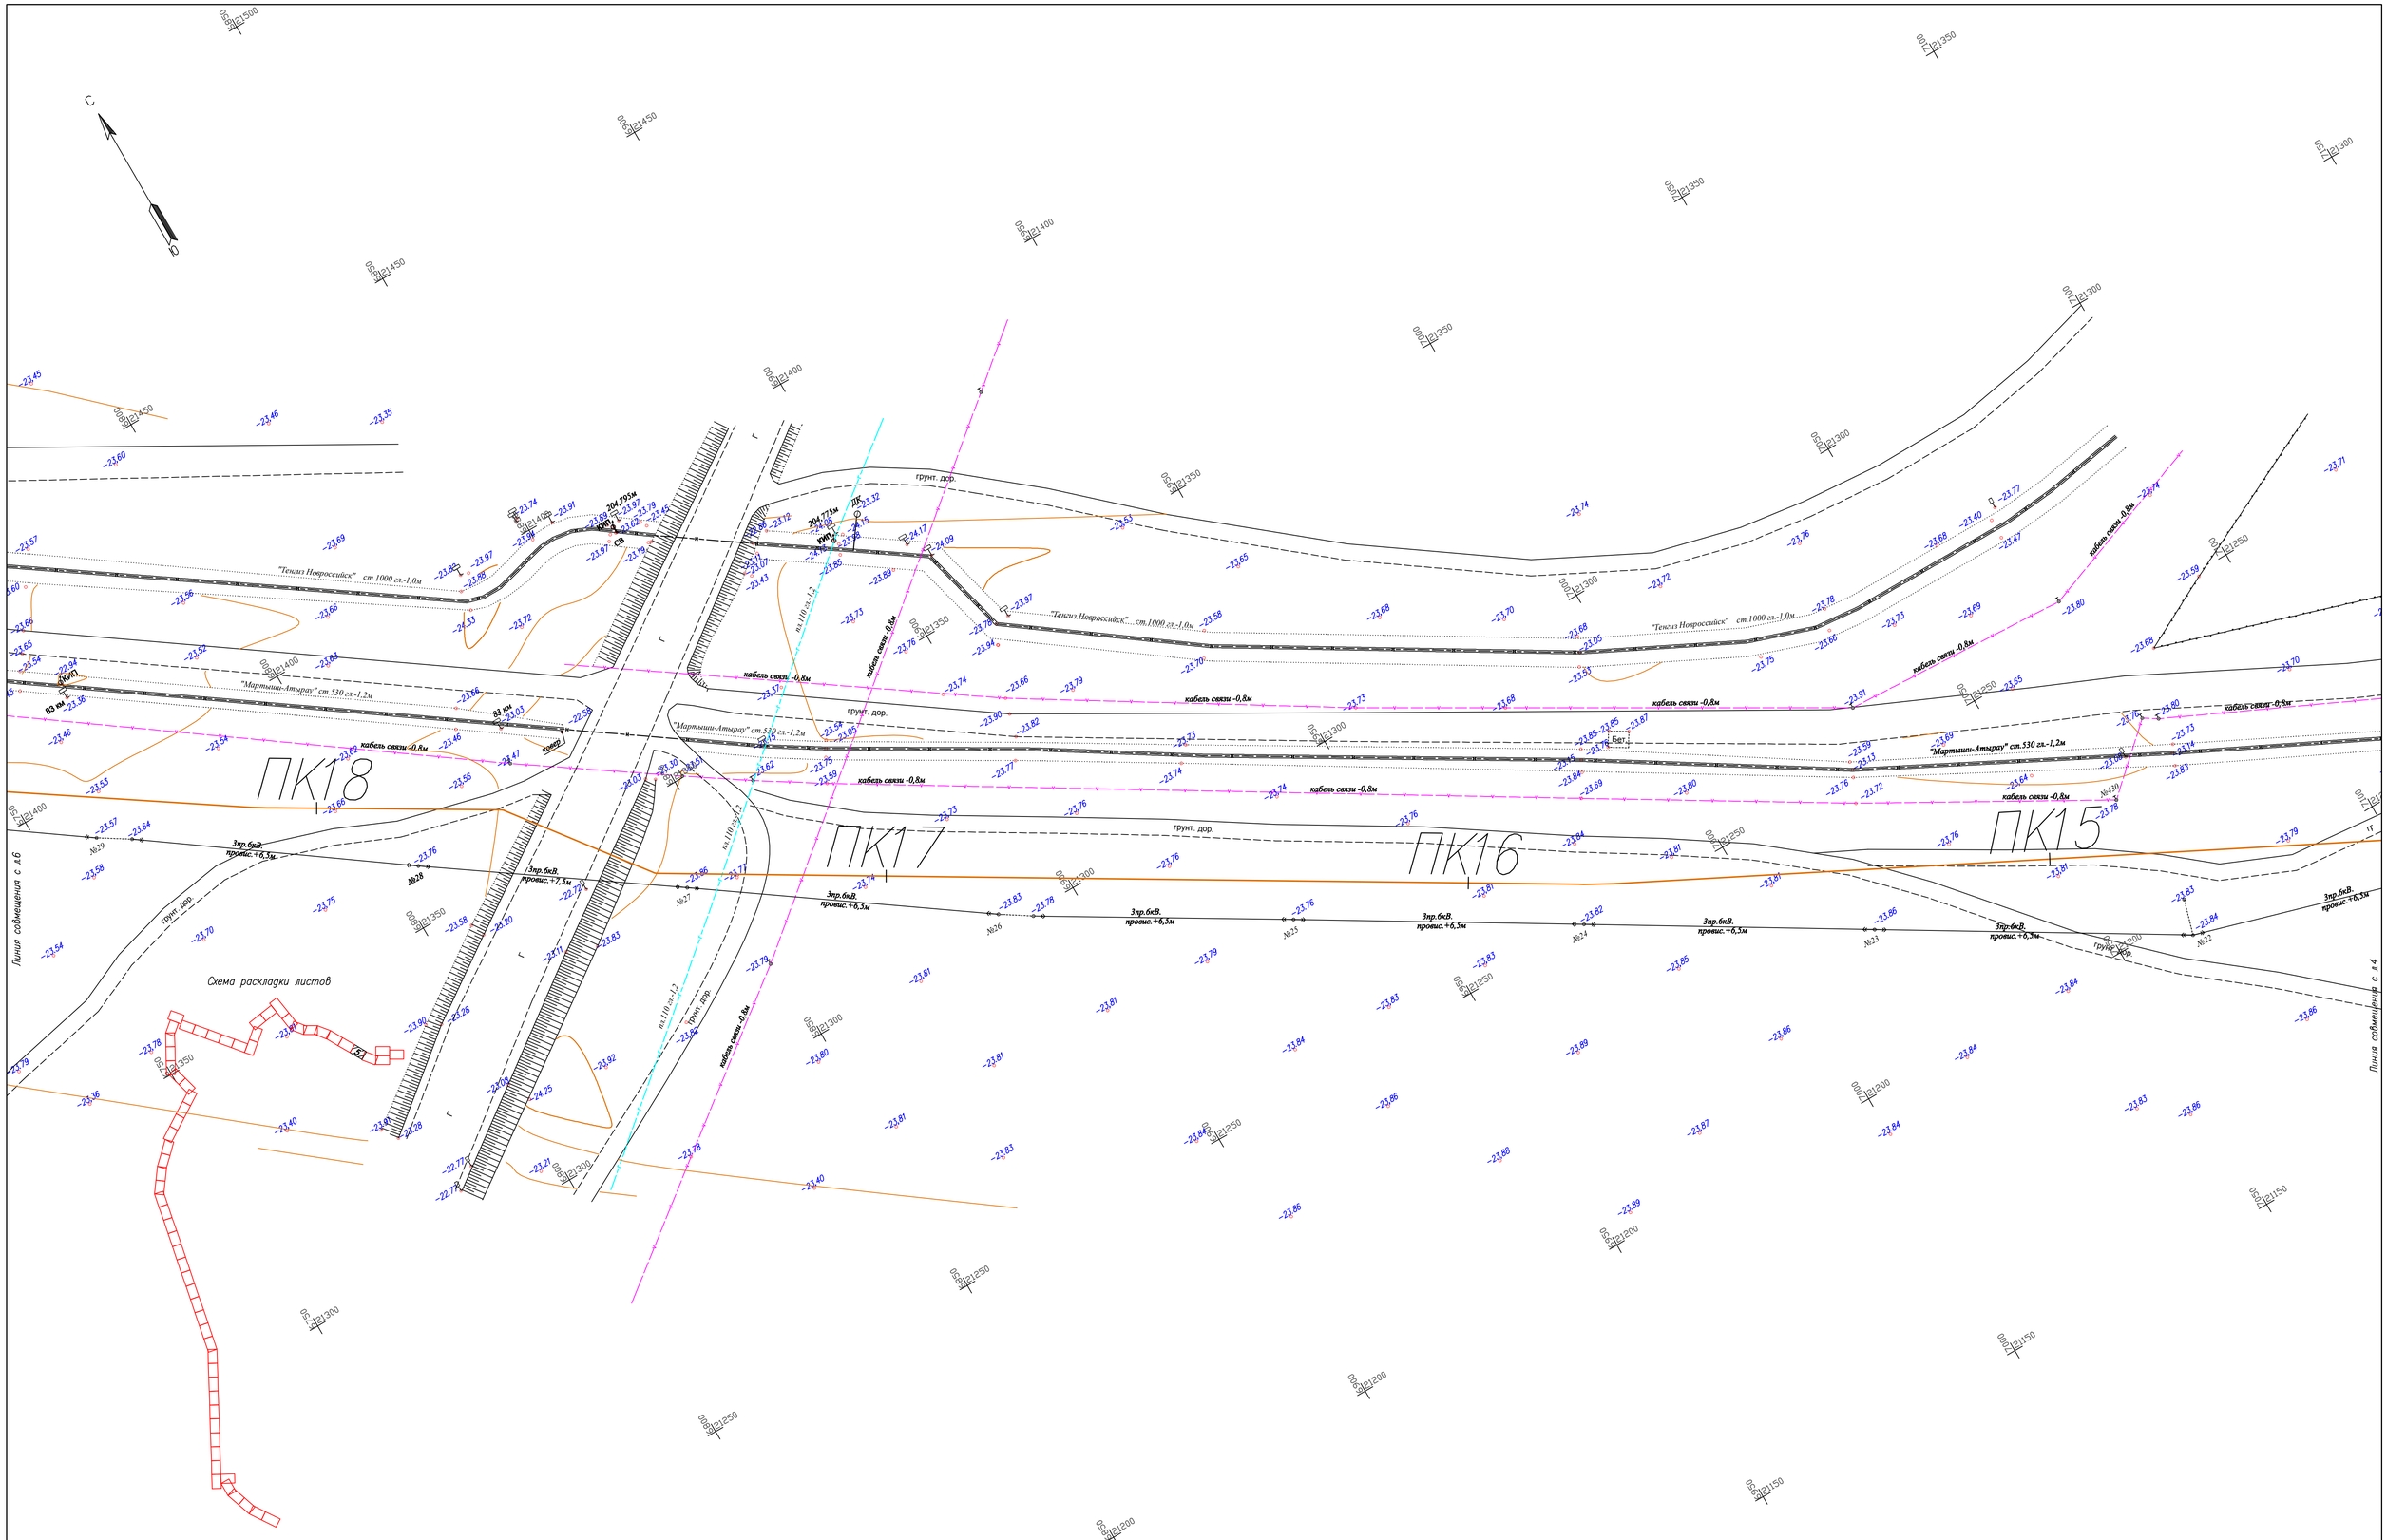


| | | | | | | | |
|---|---|---|---|---|---|---|---|
| | | | | | | 80–2021–12–03–ИЗ.4 | |
| | | | | | | Строительство АГРС «Финская»–120 и магистрального газопровода–отвода «Редут–АГРС «Финская»–120 | |
| Изм. | Кол. | Лист | Nдок. | Подпись | Дата | | |
| Разработал | | Кабзоллин | | | | Топографический план | Стадия: РП; Лист: 5; Листов: |
| Проверил | | Бекенев | | | | | |
| Н.контр. | | Ржондковская | | | | Масштаб 1:500 | КАТЭК |
| ГИП | | Ягафарова | | | | | |

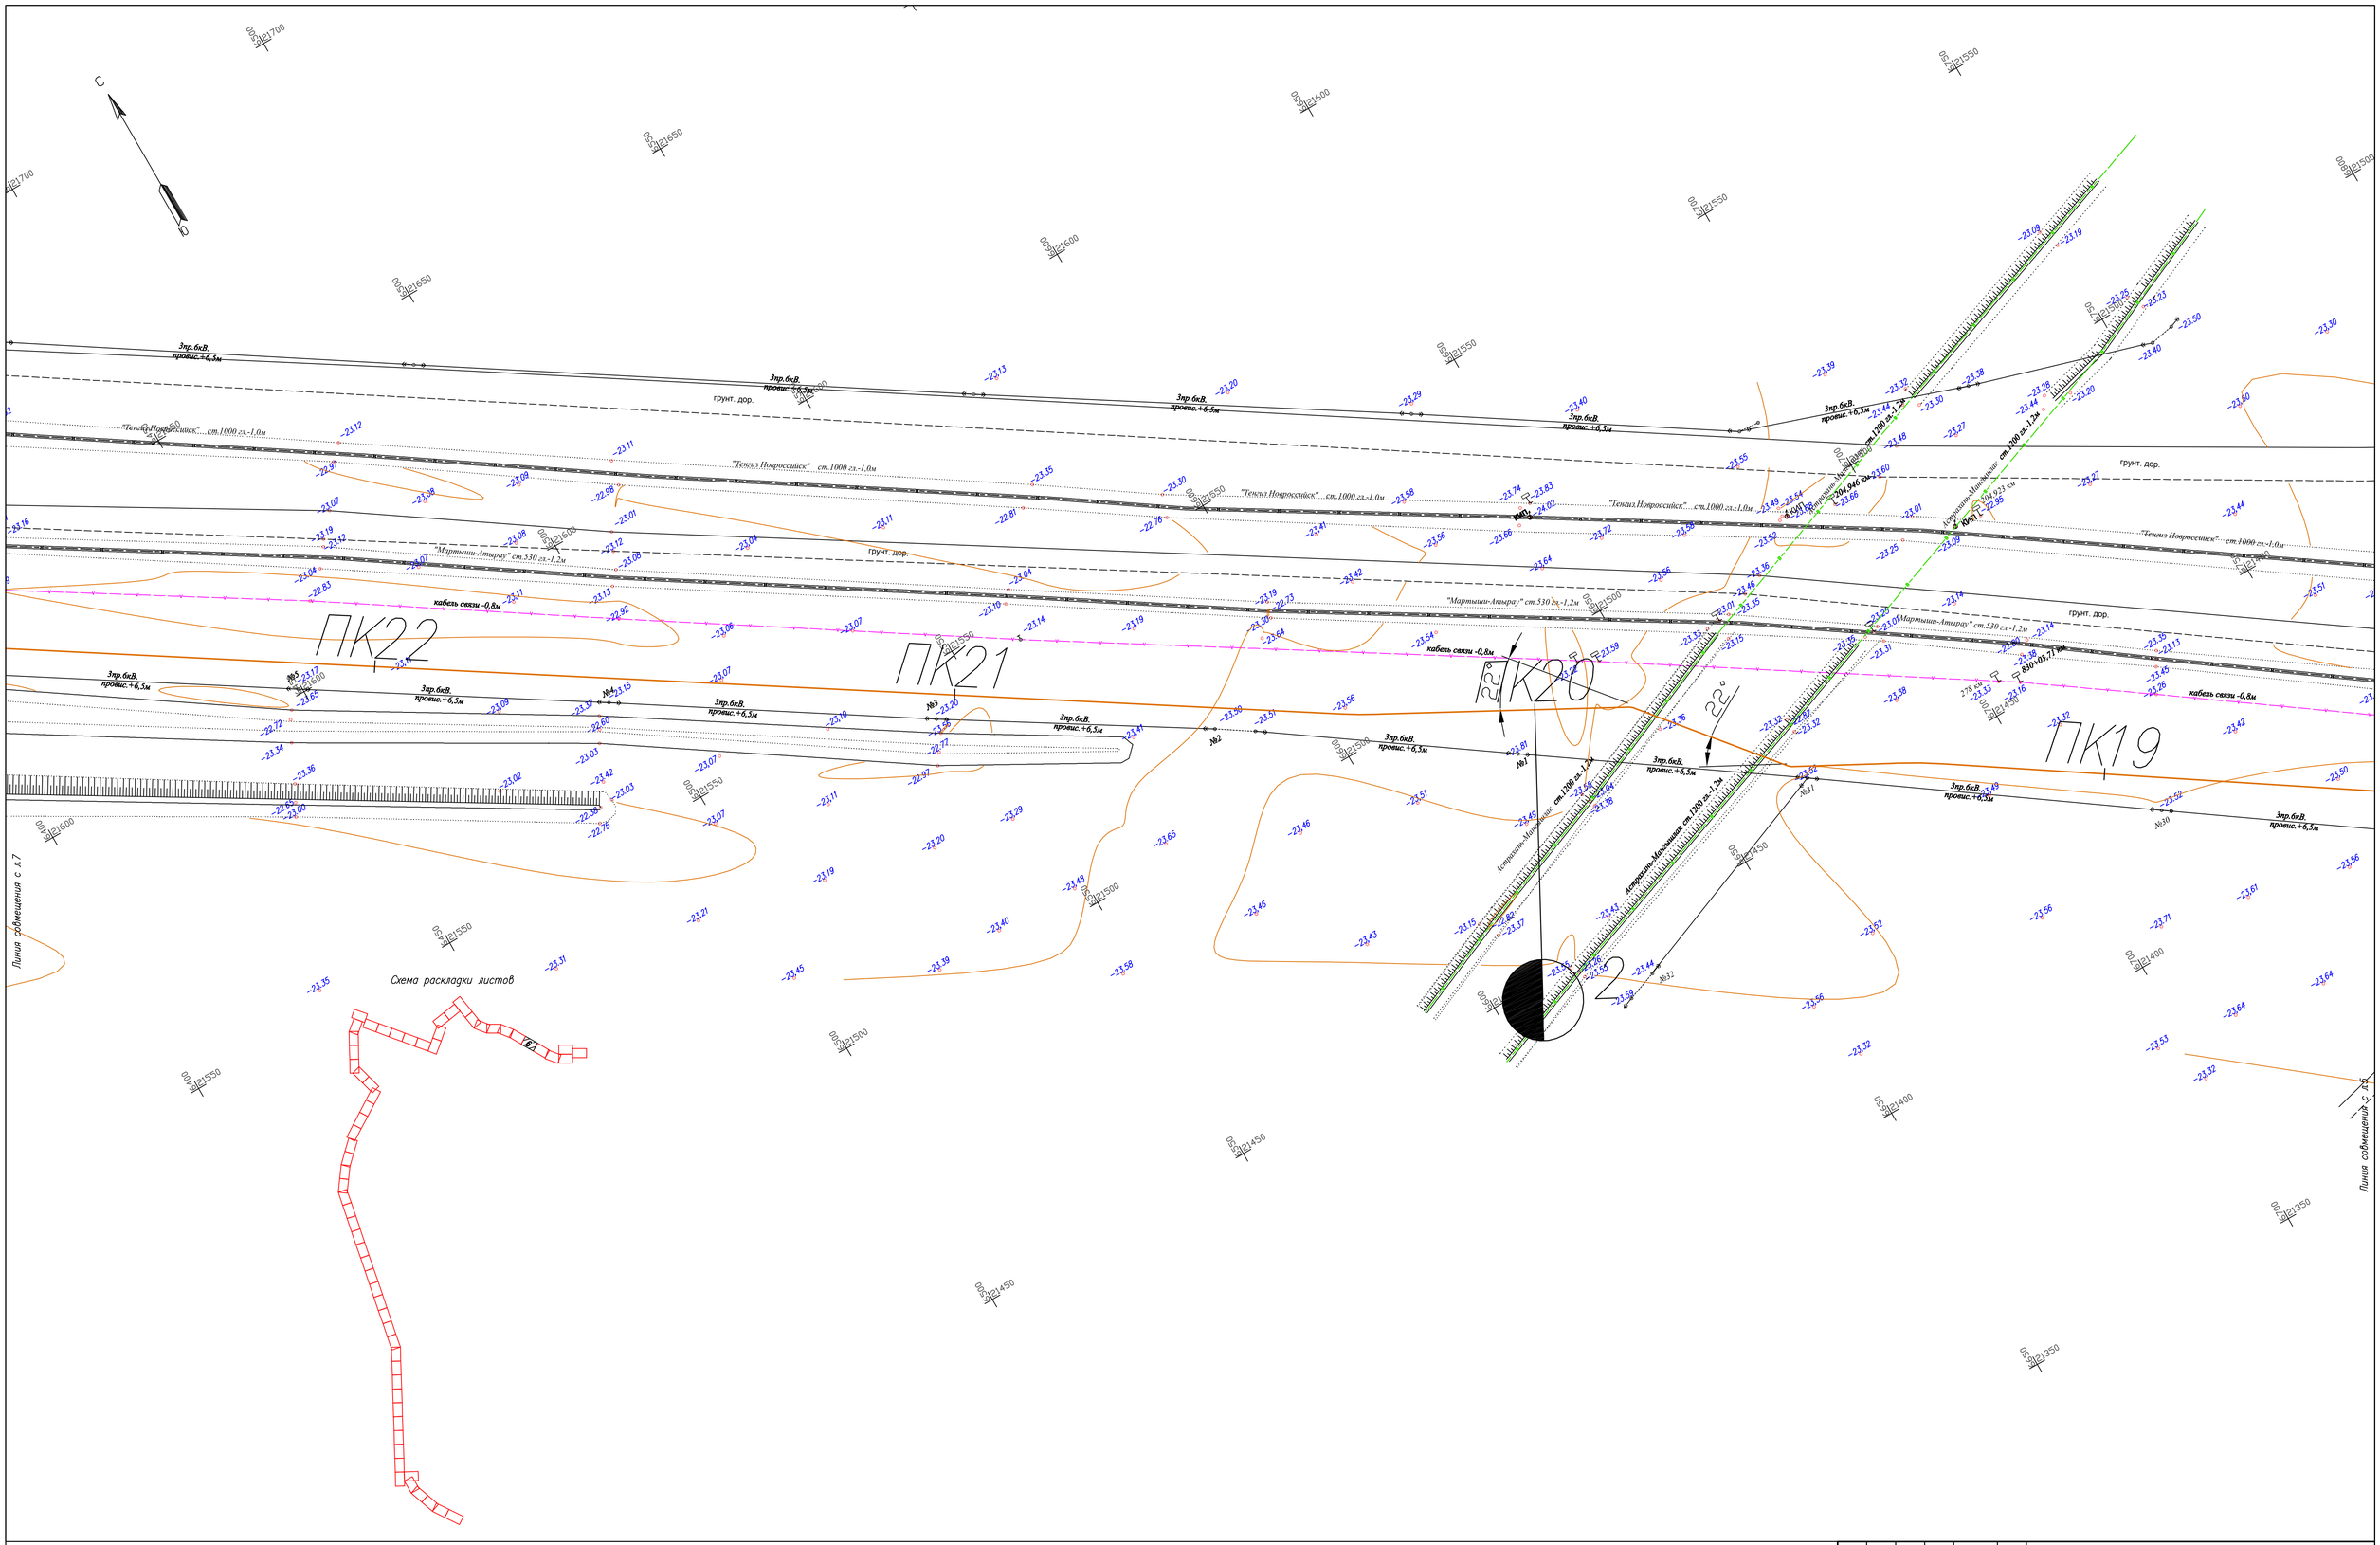


| | | | | | | |
|---|---|---|---|---|---|---|
| | | | | | | 80-2021-12-03-ИЗ.4 |
| | | | | | | Строительство АГРС «Финская»-120 и магистрального газопровода-отвода «Редут-АГРС «Финская»-120 |
| Изм. | Кол. | Лист | Nдок | Подпись | Дата | |
| Разработал | | Кабзоллин | | | | Топографический план |
| Проверил | | Бекенев | | | | |
| Н.контр. | | Ржондковская | | | | Масштаб 1:500 |
| ГИП | | Ягафарова | | | | |

| Стадия | Лист | Листов |
|---|---|---|
| РП | 6 | |

КАТЭК

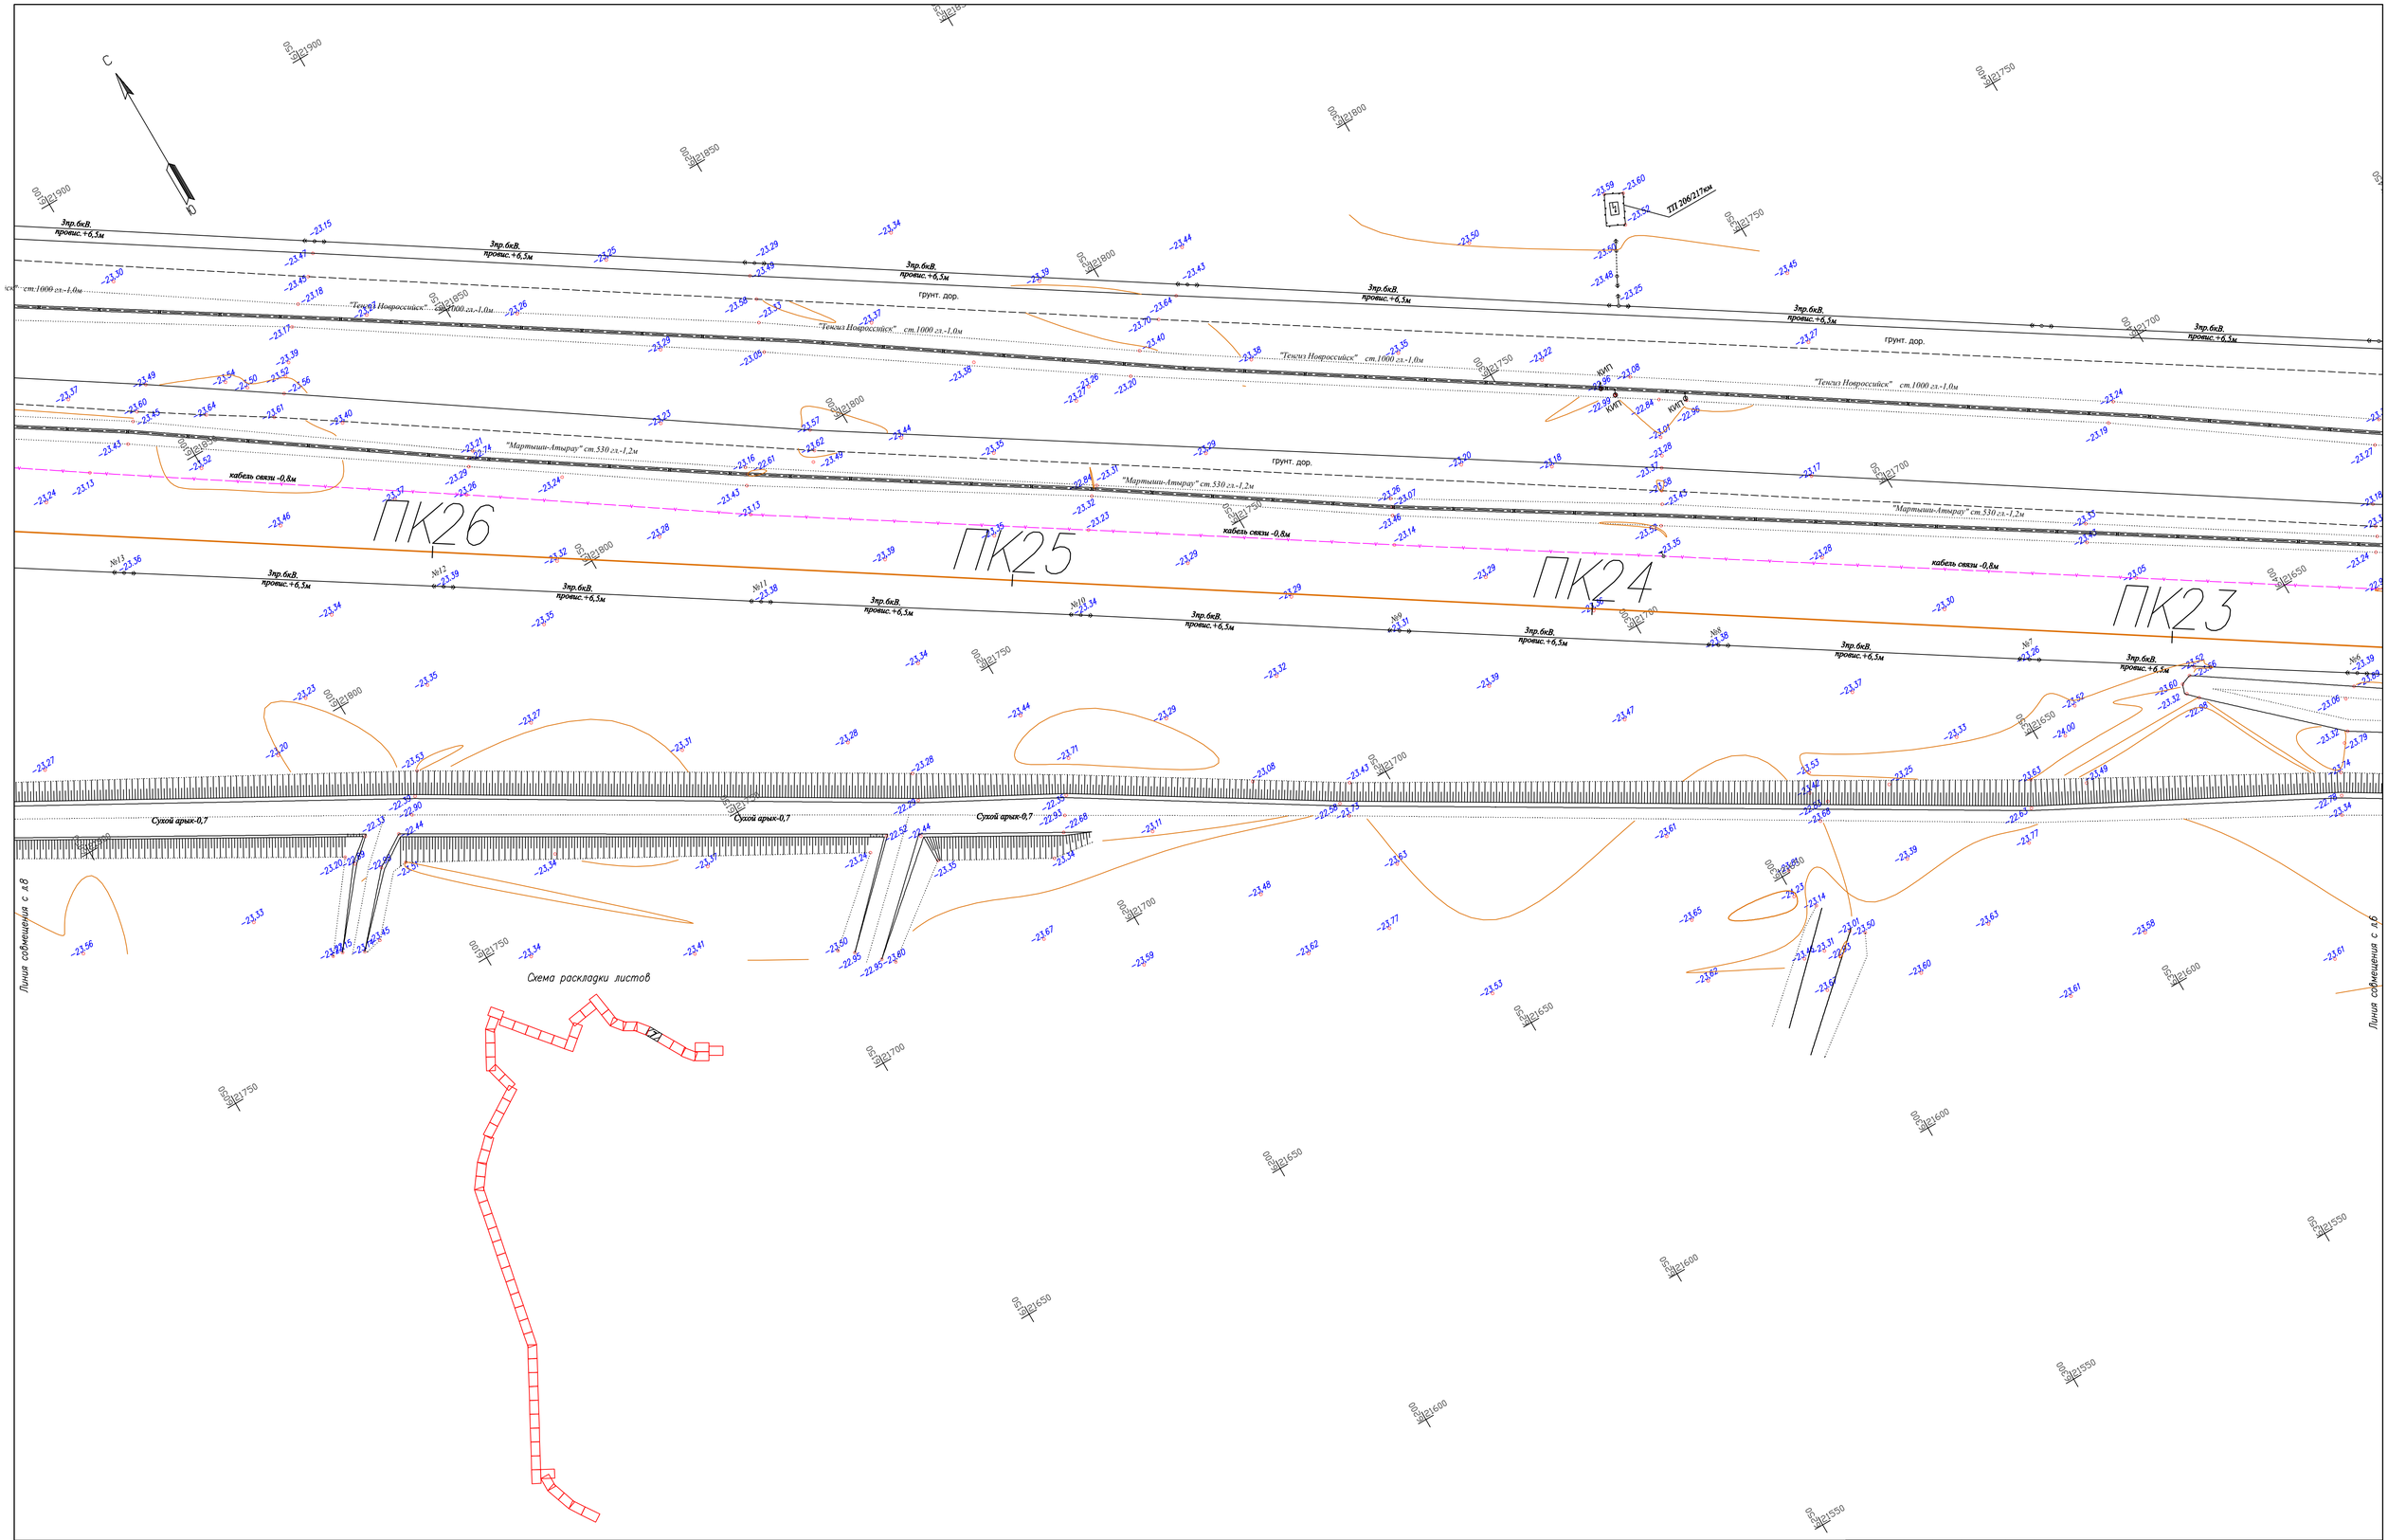


| | | | | | | |
|---|---|---|---|---|---|---|
| Изм. | Кол. | Лист | Nдок. | Подпись | Дата | 80–2021–12–03–ИЗ.Ч |
| | | | | | | Строительство АГРС «Финская»–120 и магистрального газопровода–отвода «Редут–АГРС «Финская»–120 |
| Разработал | | Кабзоллин | | | | Топографический план |
| Проверил | | Бекенев | | | | Стадия: РП; Лист: 7; Листов: |
| Н.контр. | | Ржондковская | | | | Масштаб 1:500 |
| ГИП | | Ягафарова | | | | КАТЭК |

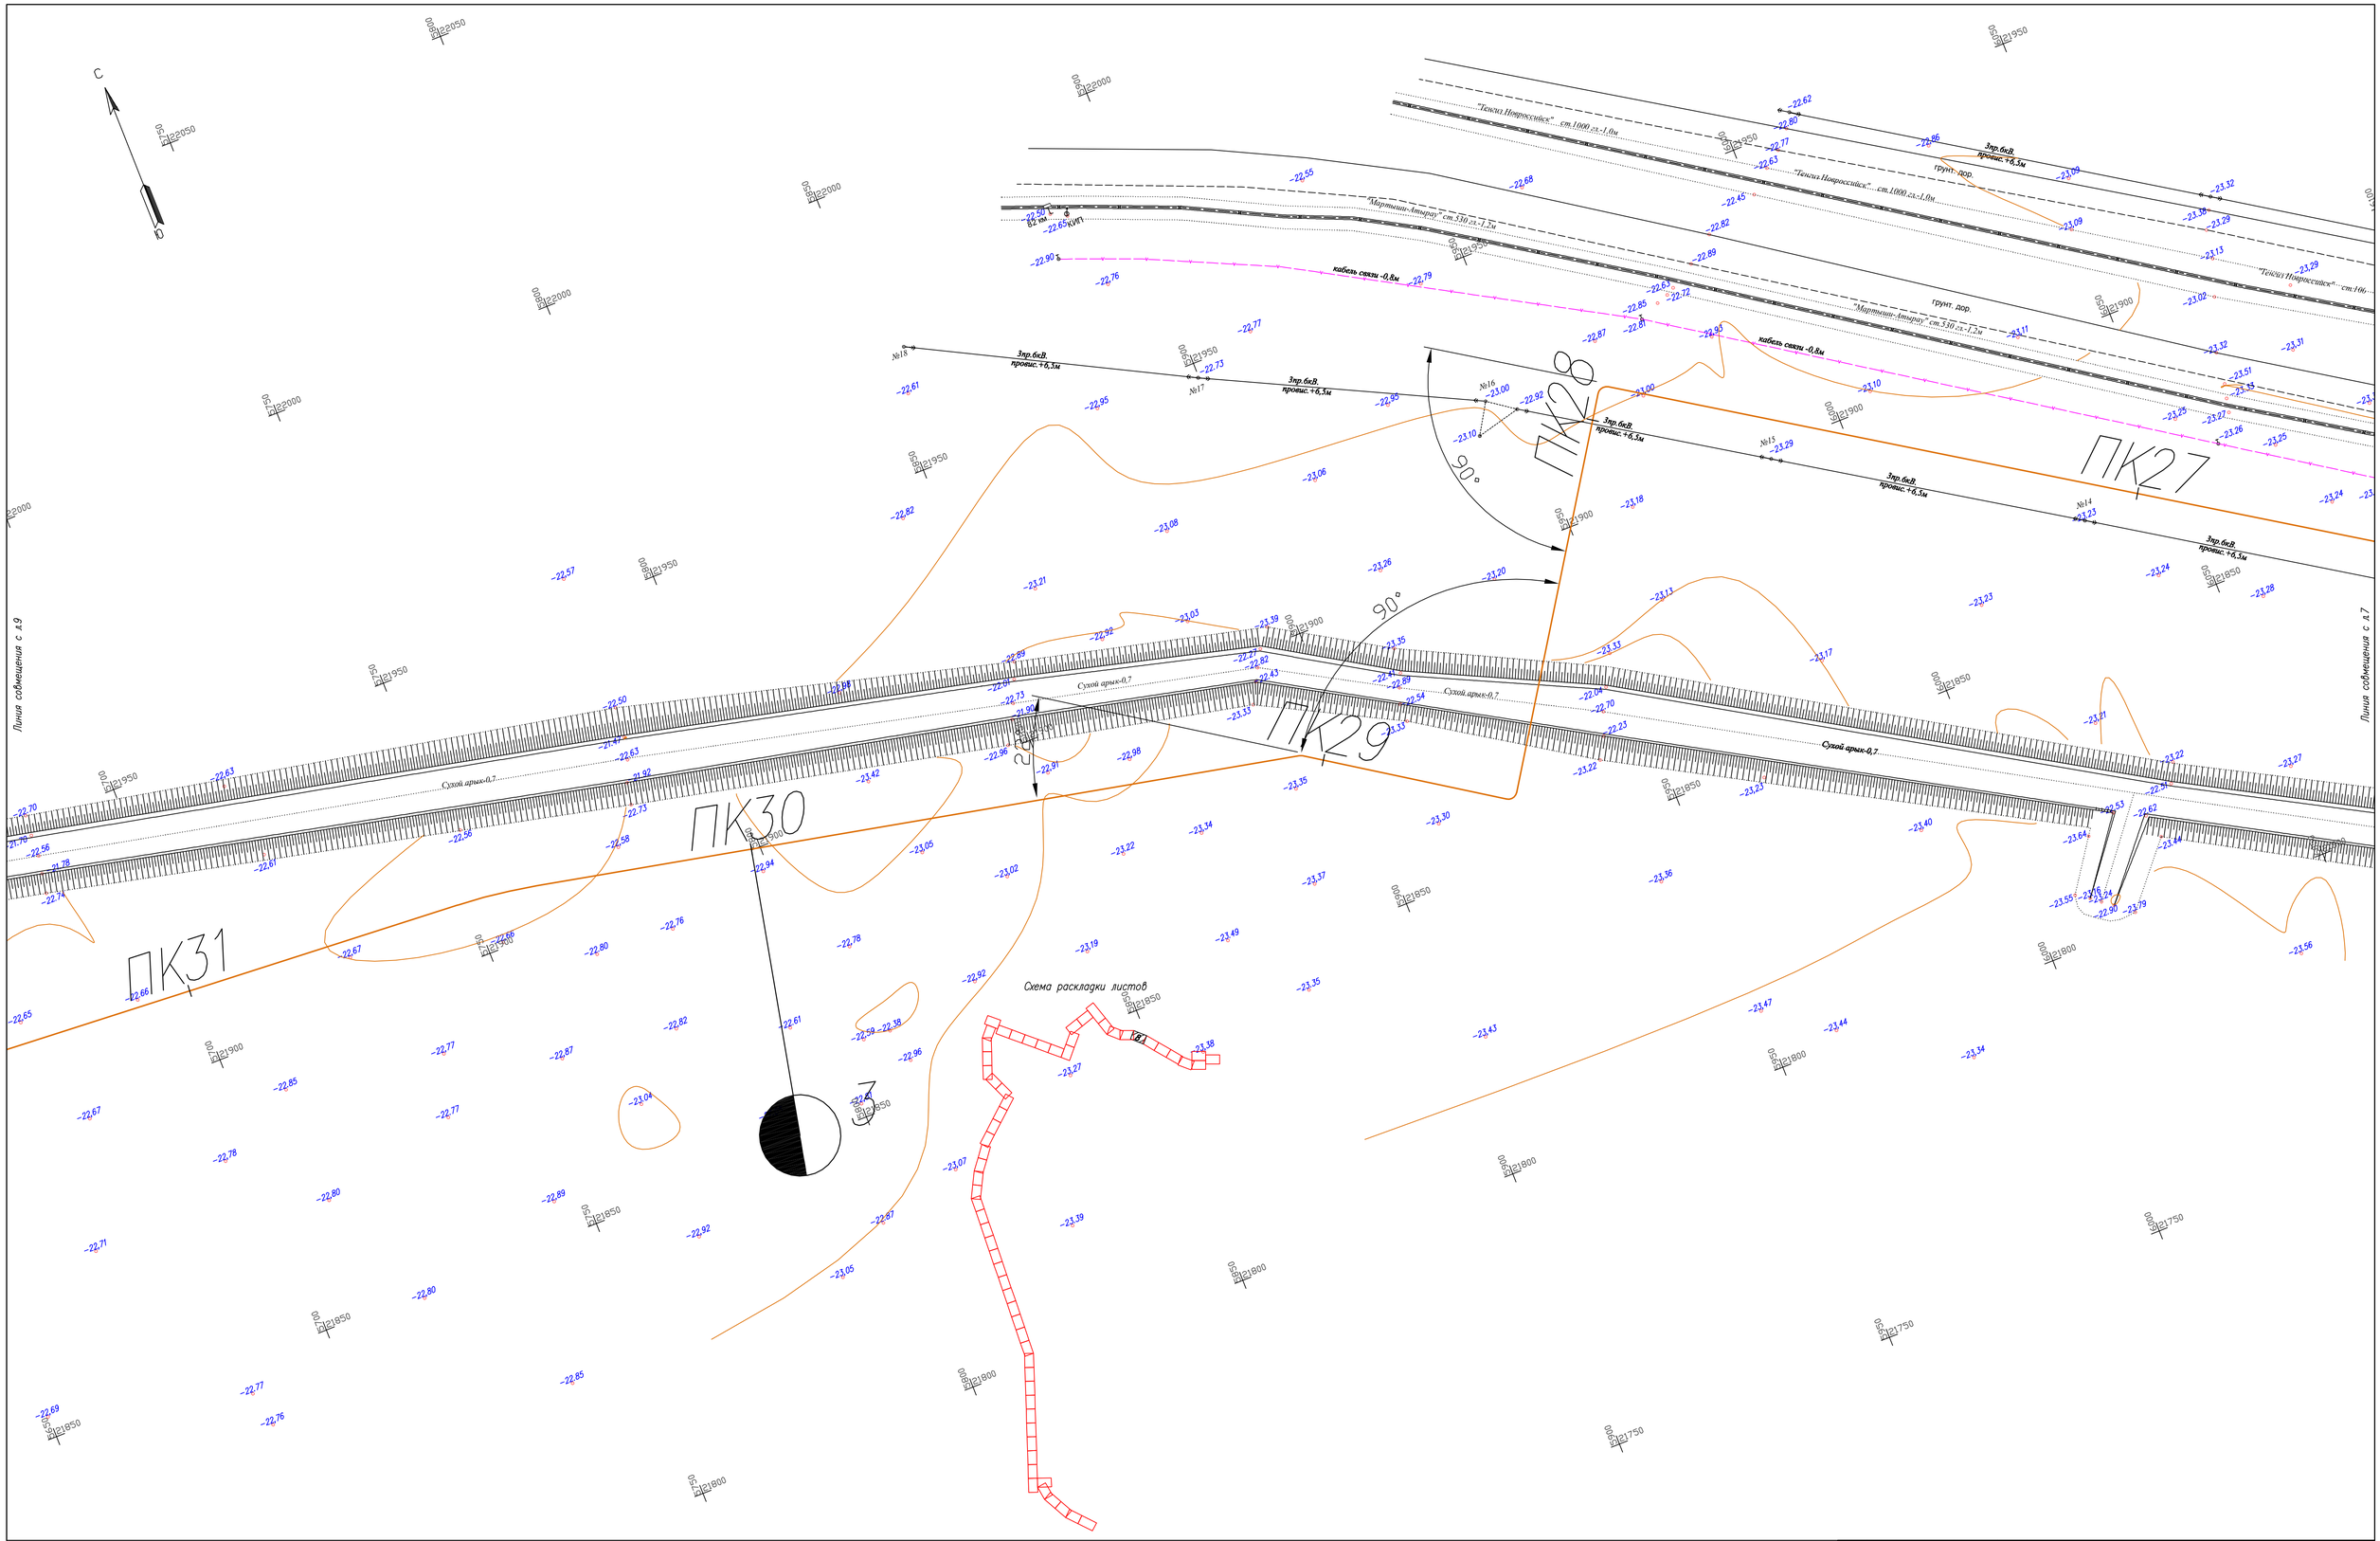


| Изм. | Кол. | Лист | Nдок. | Подпись | Дата | 80–2021–12–03–ИЗ.4 | | |
|---|---|---|---|---|---|---|---|---|
| | | | | | | Строительство АГРС «Финская»–120 и магистрального газопровода–отвода «Редут–АГРС «Финская»–120 | | |
| Разработал | | | Кабзоллин | | | Топографический план | Стадия | Лист | Листов |
| Проверил | | | Бекенев | | | | РП | 8 | |
| Н.контр. | | | Ржондковская | | | Масштаб 1:500 | КАТЭК | | |
| ГИП | | | Ягафарова | | | | | | |

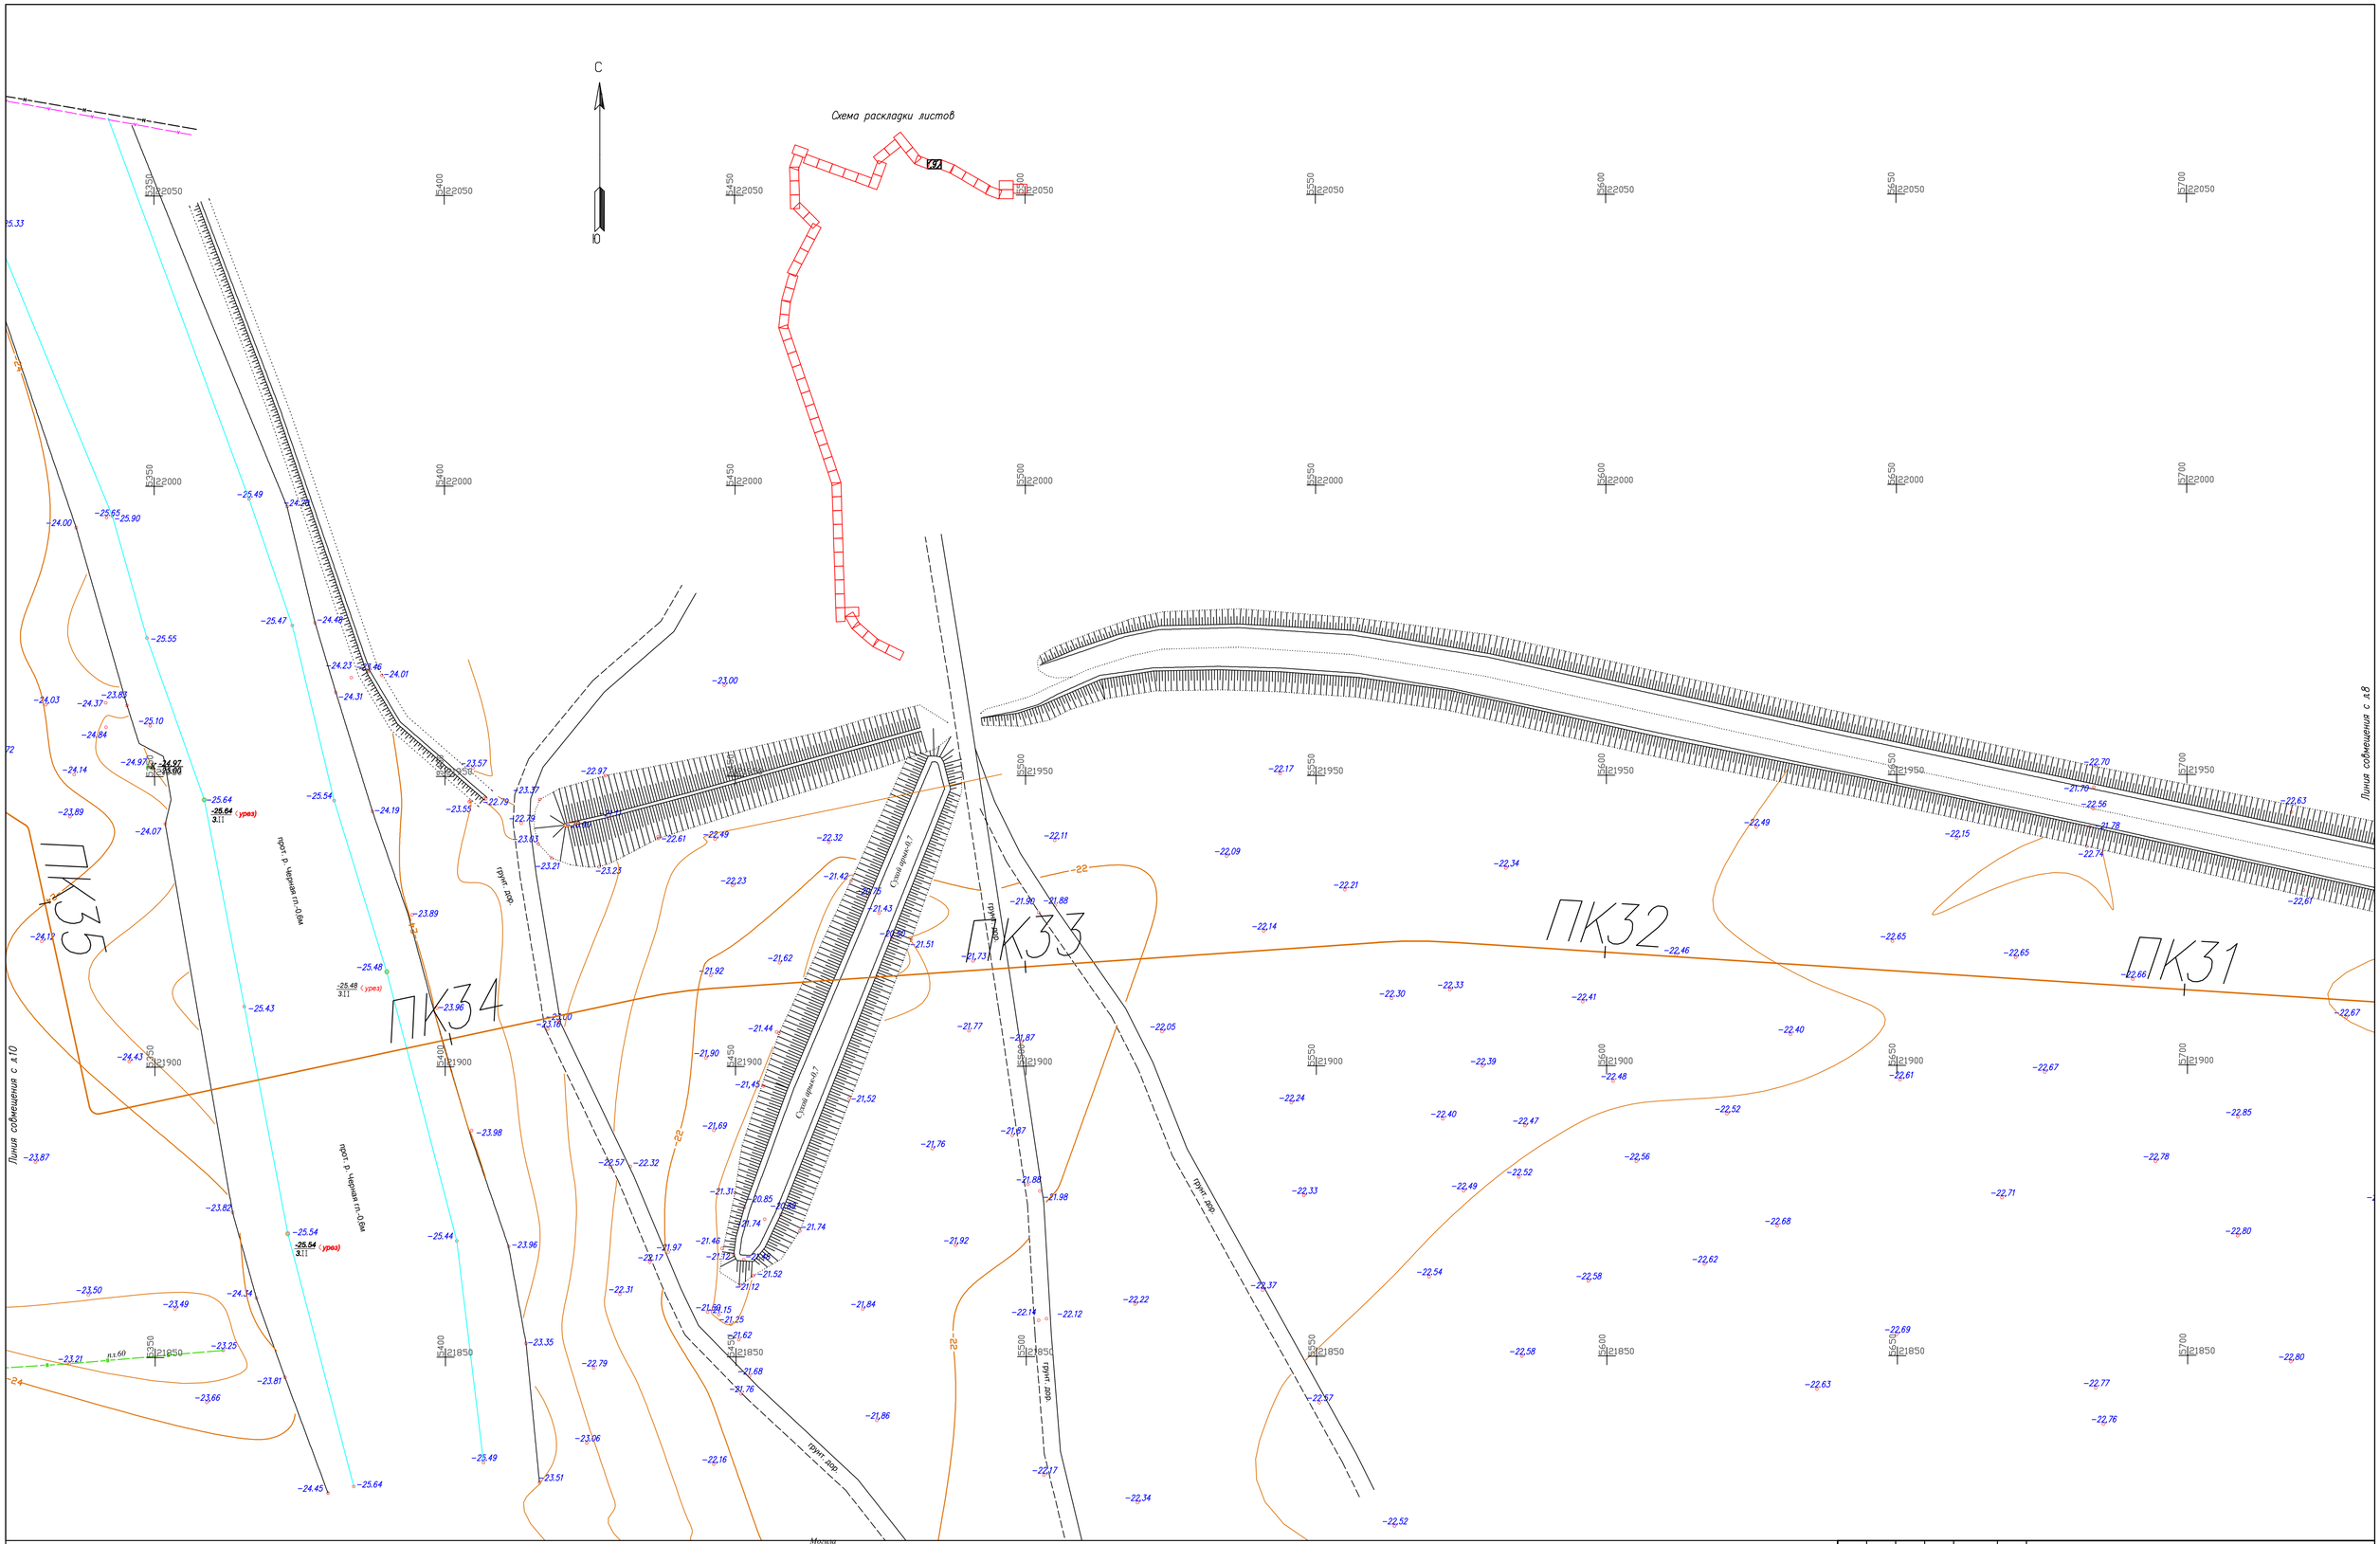


| Изм. | Кол. | Лист | Nдок. | Подпись | Дата | 80–2021–12–03–ИЗ.4 | | |
|---|---|---|---|---|---|---|---|---|
| | | | | | | Строительство АГРС «Финская»–120 и магистрального газопровода–отвода «Редут–АГРС «Финская»–120 | | |
| Разработал | | Каболлин | | | | Топографический план | Стадия | Лист | Листов |
| Проверил | | Бекенев | | | | | РП | 9 | |
| Н.контр. | | Ржондковская | | | | Масштаб 1:500 | КАТЭК | | |
| ГИП | | Яеафарова | | | | | | | |

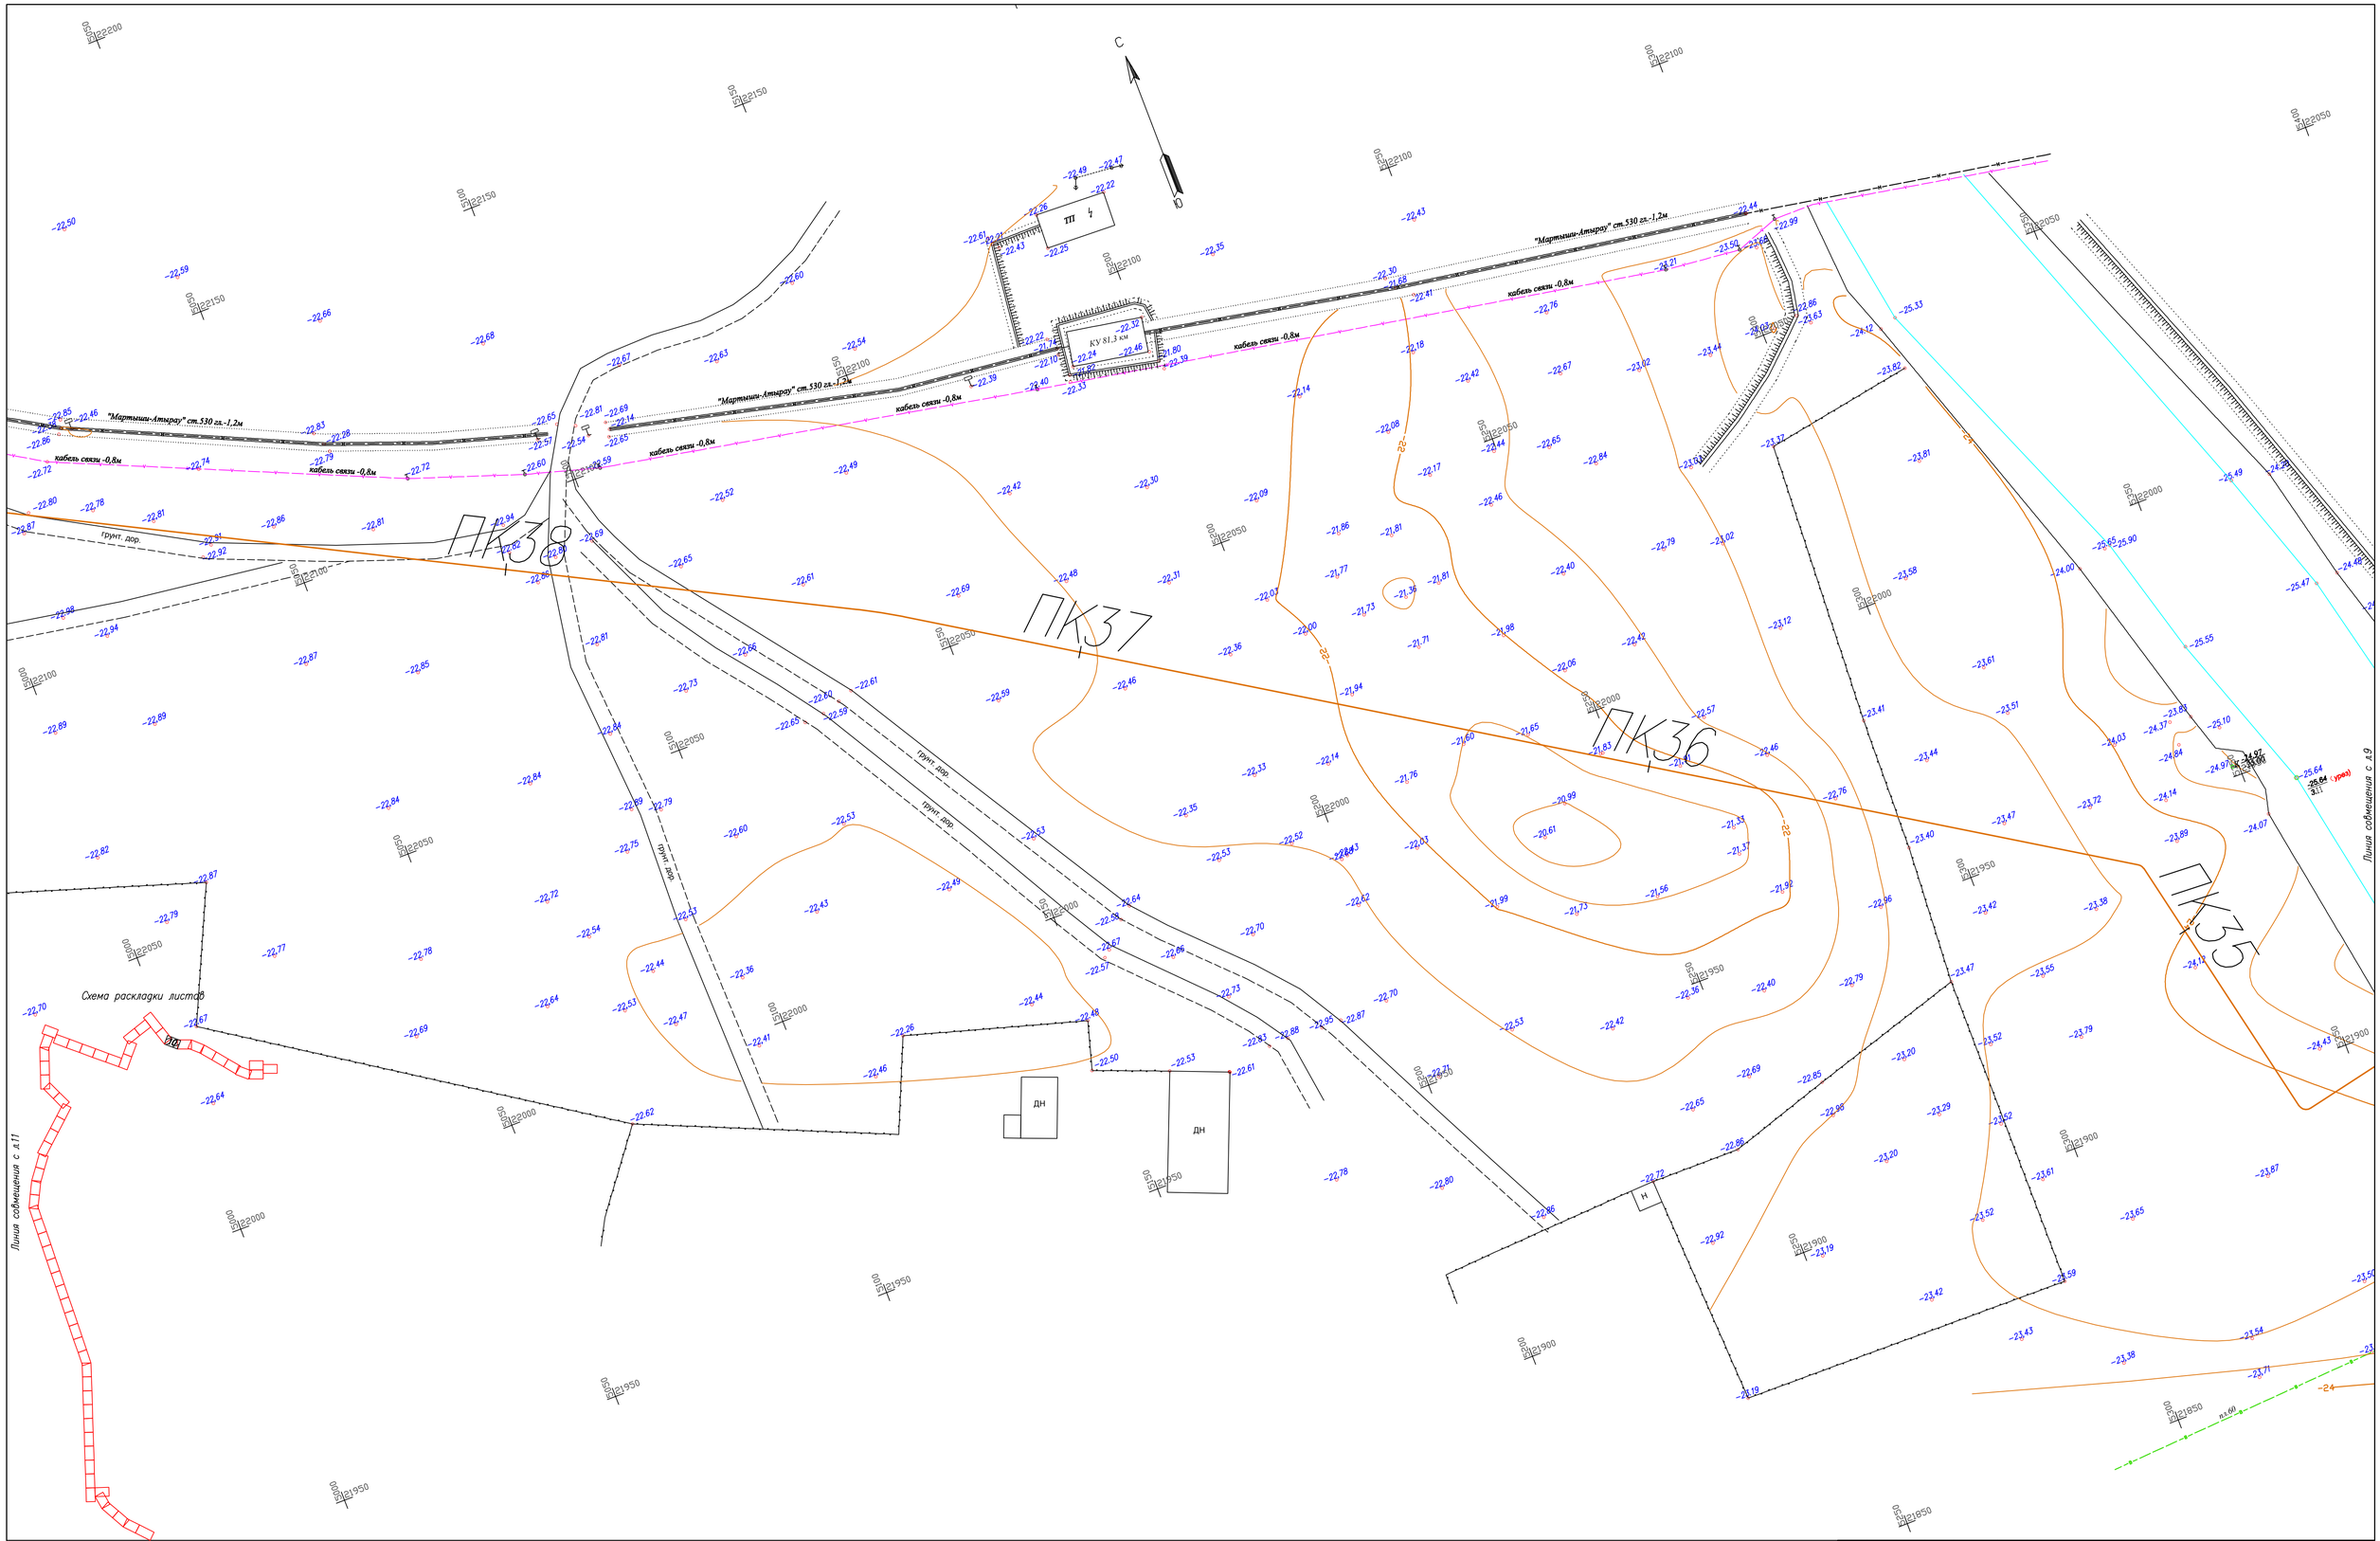


| Изм. | Кол. | Лист | Nдок. | Подпись | Дата | 80-2021-12-03-ИЗ.4 | | |
|---|---|---|---|---|---|---|---|---|
| | | | | | | Строительство АГРС «Финская»-120 и магистрального газопровода-отвода «Редут-АГРС «Финская»-120 | | |
| Разработал | | Кабзоллин | | | | Топографический план | Стадия | Лист | Листов |
| Проверил | | Бекенев | | | | | РП | 10 | |
| Н. контр. | | Ржондковская | | | | Масштаб 1:500 | КАТЭК | | |
| ГИП | | Ягафарова | | | | | | | |

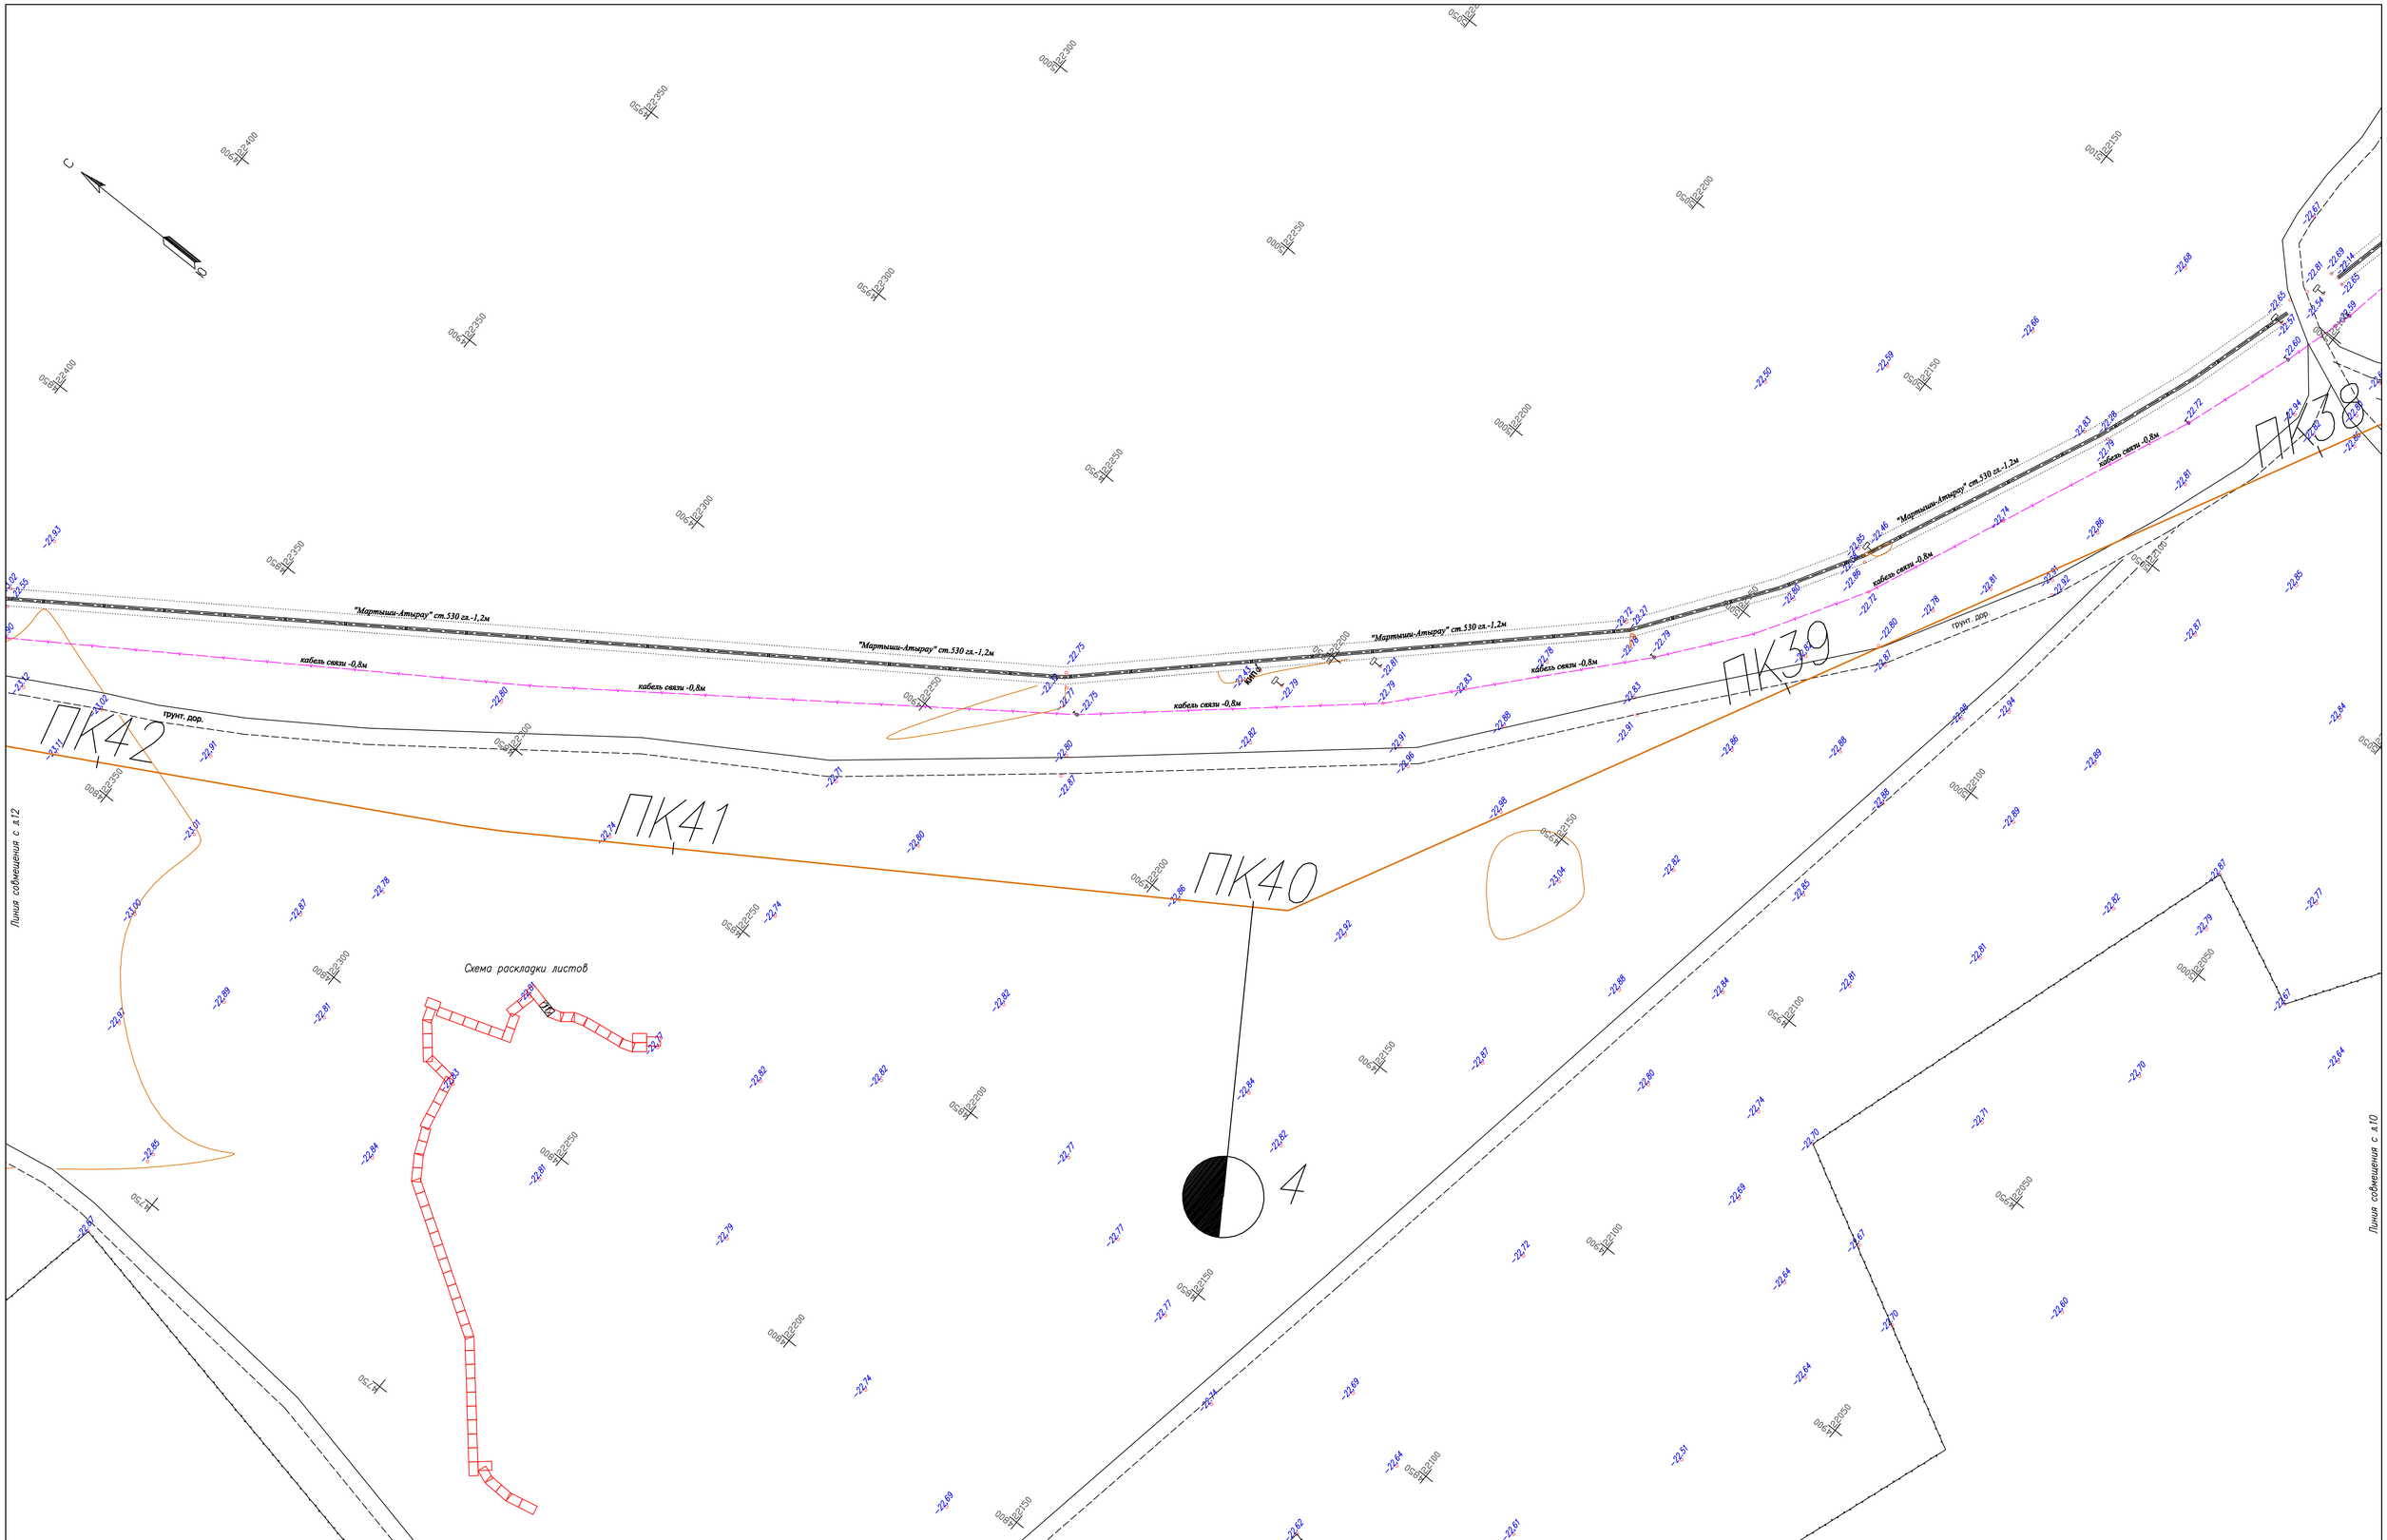


| | | | | | | |
|---|---|---|---|---|---|---|
| Изм. | Кол. | Лист | Nдок. | Подпись | Дата | 80-2021-12-03-ИЗ.4 |
| | | | | | | Строительство АГРС «Финская»-120 и магистрального газопровода-отвода «Редут-АГРС «Финская»-120 |
| Разработал | | Кабзоллин | | | | Топографический план |
| Проверил | | Бекенев | | | | Стадия: РП; Лист: 11; Листов: |
| Н.контр. | | Ржондковская | | | | Масштаб 1:500 |
| ГИП | | Ягафарова | | | | КАГЭК |

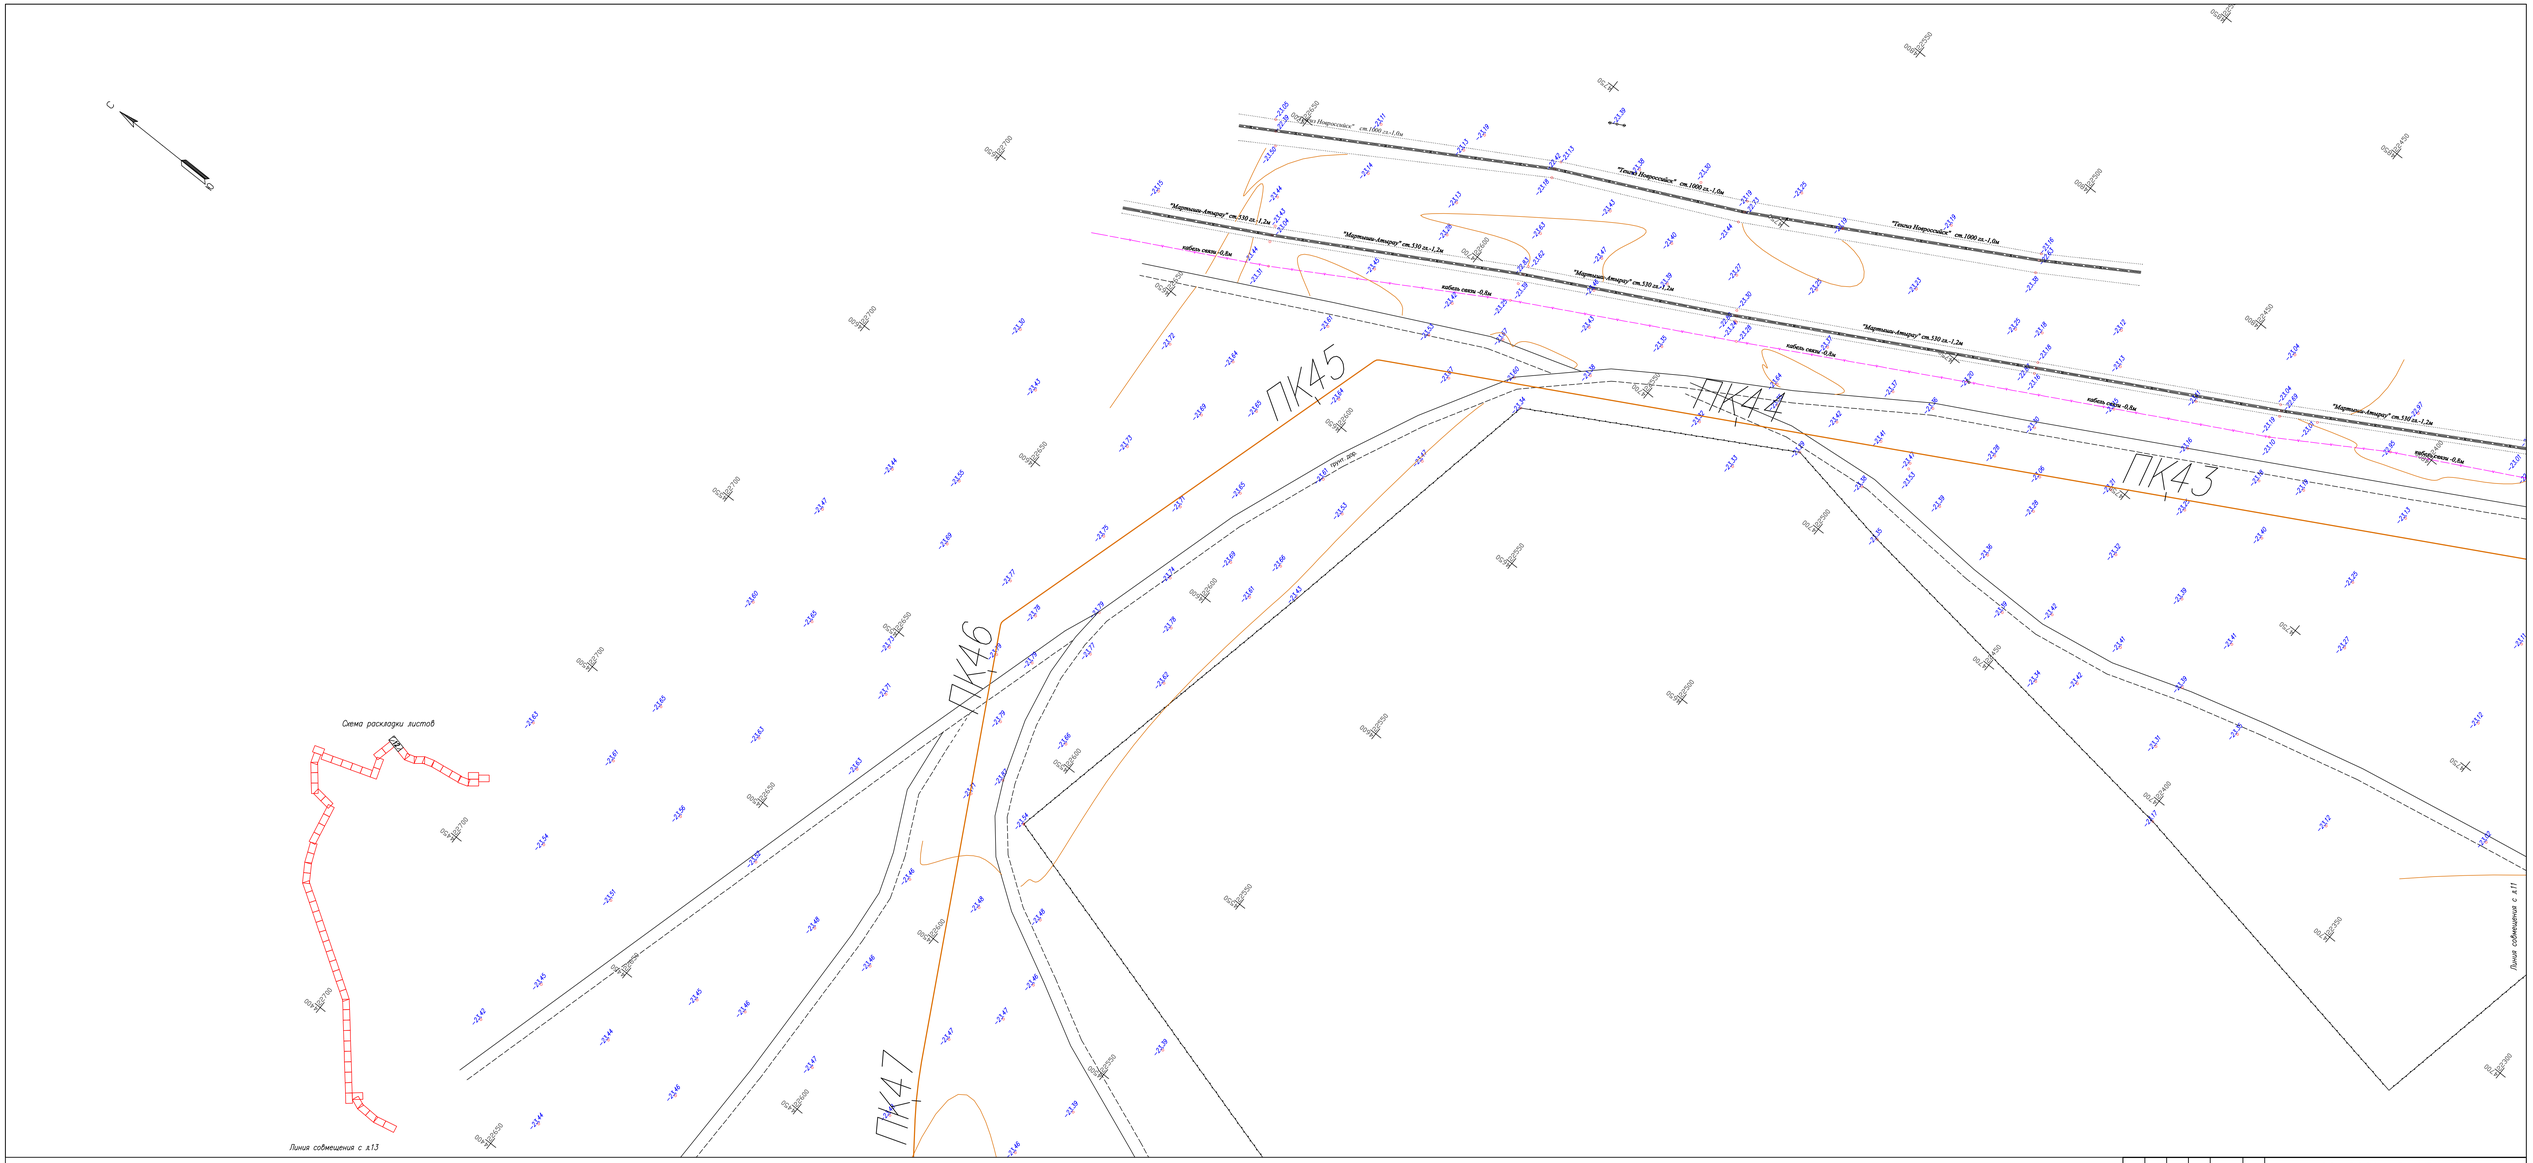


| Изм. | Кол. | Лист | N док. | Подпись | Дата |
|---|---|---|---|---|---|
| Разработал | | Кабзолин | | | |
| Проверил | | Бекенев | | | |
| Н.контр. | | Рженцовская | | | |
| ГИП | | Ягодарова | | | |

80-2021-12-03-ИЗ.4

Строительство АГРС «Финская-120» и магистрального газопровода-отвода «Редут-АГРС «Финская-120»

Топографический план

| Стадия | Лист | Листов |
|---|---|---|
| РП | 12 | |

Масштаб 1:500

АМУР

ПК51

ПК50

ПК49

ПК48

Линия сбмещения с а14

Линия сбмещения с а12

Схема раскладки листов

5

| | | | | | | | |
|---|---|---|---|---|---|---|---|
| | | | | | | 80-2021-12-03-ИЗ.4 | |
| Изм. | Кол. | Лист | Nдок. | Подпись | Дата | Строительство АГРС «Финская»-120 и магистрального газопровода-отвода «Редут-АГРС «Финская»-120 | |
| Разработал | | Кабзоллин | | | | Топографический план | Стадия: РП; Лист: 13; Листов: |
| Проверил | | Бекенев | | | | | |
| Н.контр. | | Ржондковская | | | | Масштаб 1:500 | КАТЭК |
| ГИП | | Яеафарова | | | | | |

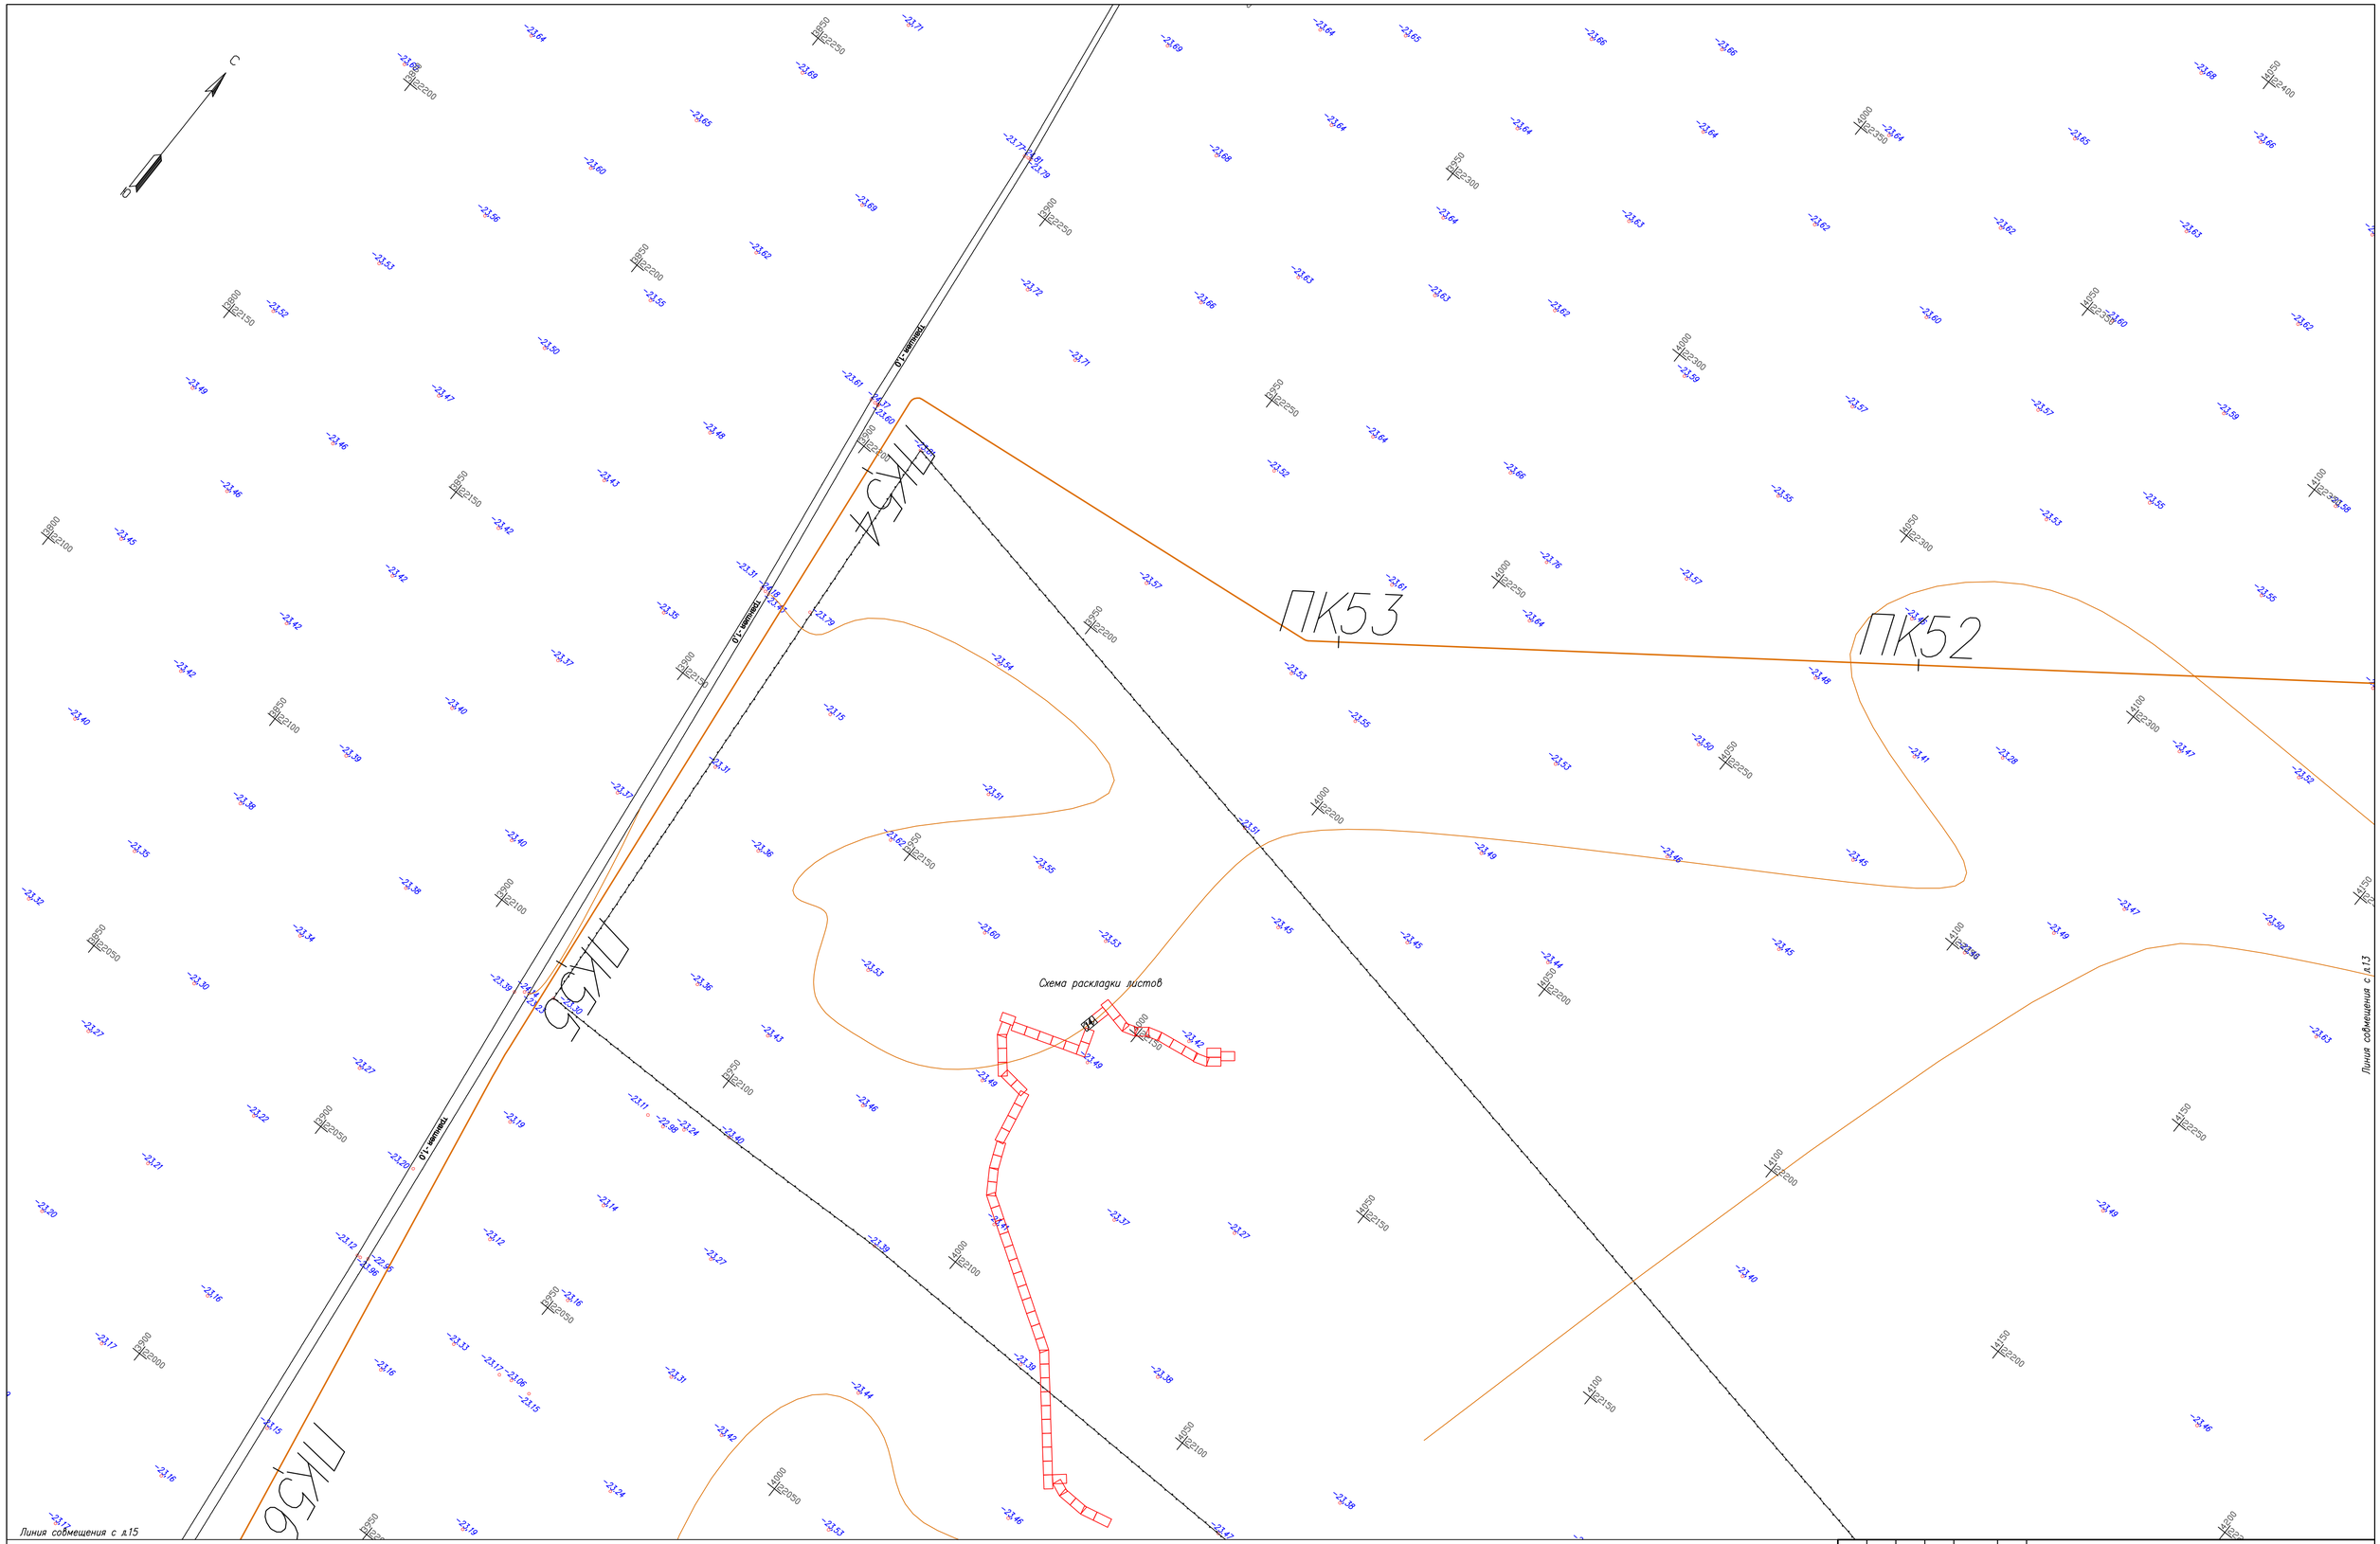


| Изм. | Кол. | Лист | Nдок. | Подпись | Дата | 80–2021–12–03–ИЗ.4 | | |
|---|---|---|---|---|---|---|---|---|
| | | | | | | Строительство АГРС «Финская»–120 и магистрального газопровода–отвода «Редут–АГРС «Финская»–120 | | |
| Разработал | | Кабзоллин | | | | Топографический план | Стадия | Лист | Листов |
| Проверил | | Бекенев | | | | | РП | 14 | |
| Н. контр. | | Ржондковская | | | | Масштаб 1:500 | КАТЭК | | |
| ГИП | | Якафарова | | | | | | | |

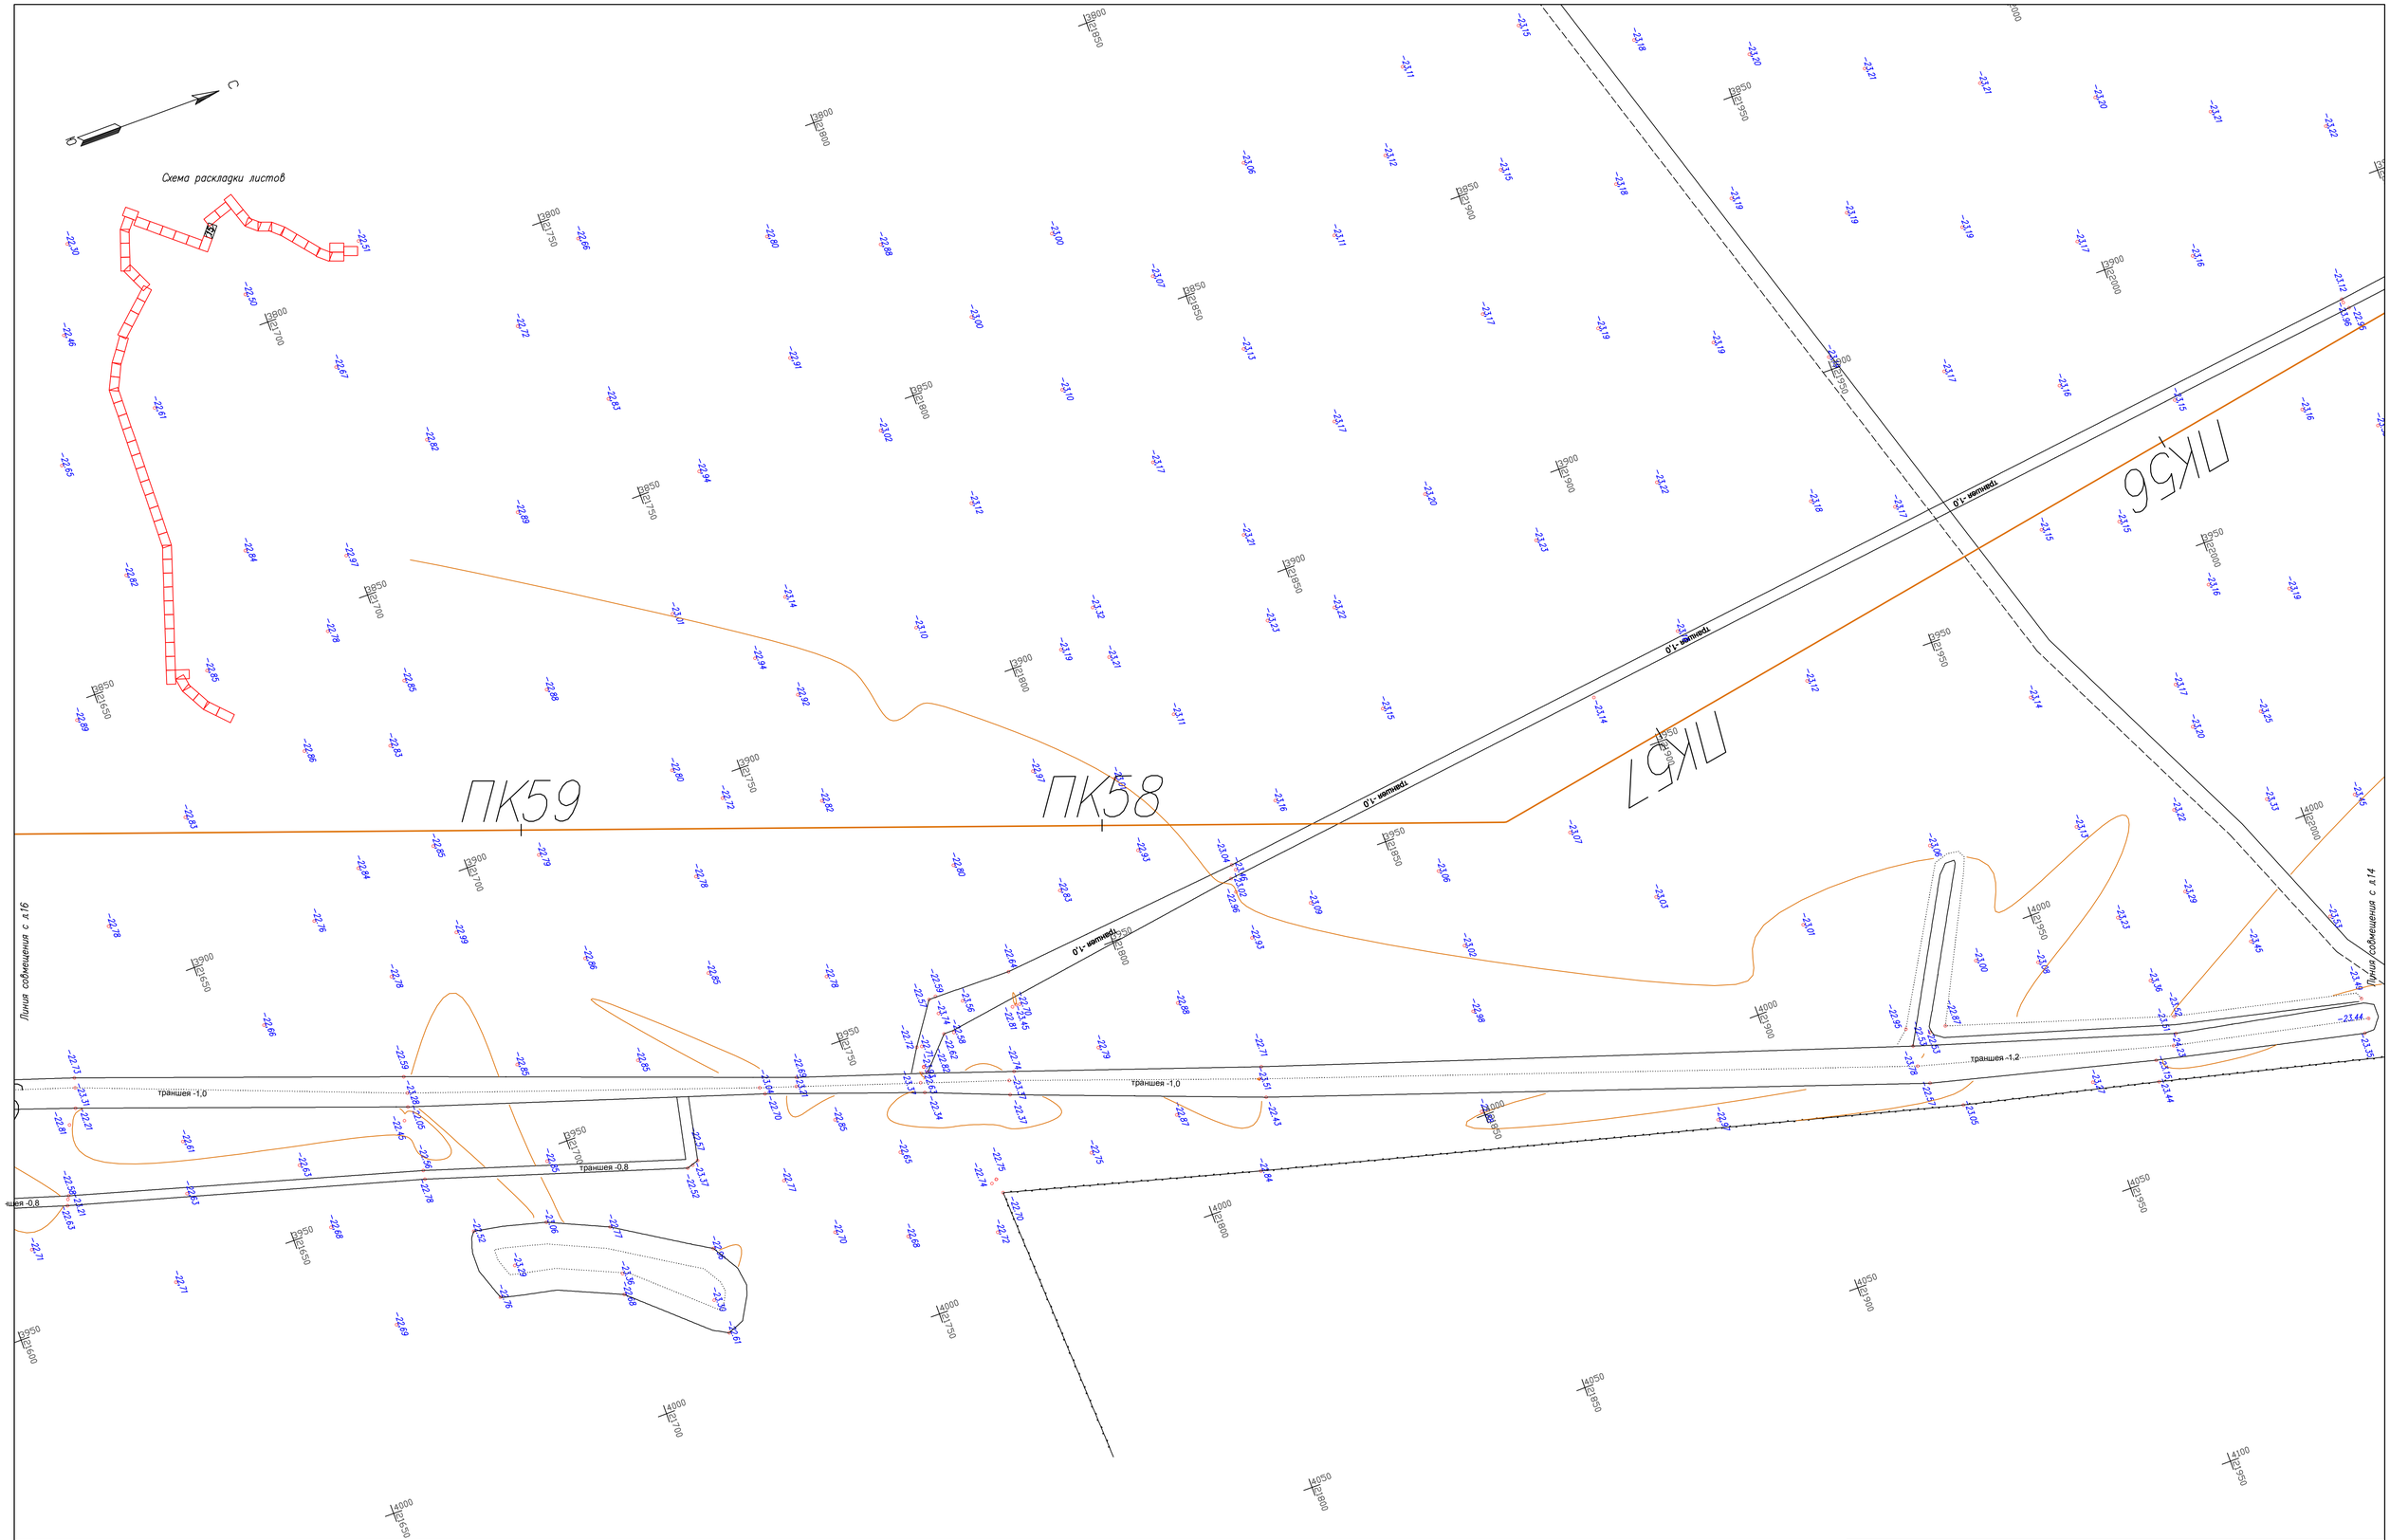


| | | | | | | | | | |
|---|---|---|---|---|---|---|---|---|---|
| | | | | | | 80-2021-12-03-ИЗ.4 | | | |
| | | | | | | Строительство АГРС «Финская»-120 и магистрального газопровода-отвода «Редут-АГРС «Финская»-120 | | | |
| Изм. | Кол. | Лист | Nдок. | Подпись | Дата | | | | |
| Разработал | | Кабзоллин | | | | Топографический план | Стадия | Лист | Листов |
| Проверил | | Бекенев | | | | | РП | 15 | |
| Н.контр. | | Ржондковская | | | | Масштаб 1:500 | КАТЭК | | |
| ГИП | | Ягафарова | | | | | | | |

Линия совмещения с л17

Схема раскладки листов

ПК64

ПК63

ПК62

ПК61

ПК60

Линия совмещения с л15

грунт. дор.

траншея 1:3

траншея -1,2

траншея -0,8

траншея -1,0

| Изм. | Кол. | Лист | Nдок. | Подпись | Дата | 80-2021-12-03-ИЗ.4 | | | |
|---|---|---|---|---|---|---|---|---|---|
| | | | | | | Строительство АГРС «Финская»-120 и магистрального газопровода-отвода «Редут-АГРС «Финская»-120 | | | |
| Разработал | | Кабзоллин | | | | Топографический план | Стадия | Лист | Листов |
| Проверил | | Бекенев | | | | | РП | 16 | |
| Н.контр. | | Ржонгковская | | | | Масштаб 1:500 | КАТЭК | | |
| ГИП | | Ягафарова | | | | | | | |

Отстойник

Отстойник

траншея -1,3

траншея -1,3

траншея -1,3

траншея -1,3

грунт. дор.

ПК68

ПК67

ПК66

ПК65

Линия совмещения с л.18

Линия совмещения с л.16

Схема раскладки листов

| | | | | | | |
|---|---|---|---|---|---|---|
| Изм. | Кол. | Лист | N док. | Подпись | Дата | 80-2021-12-03-ИЗ.4 |
| Разработал | | Кабзоллин | | | | Строительство АГРС «Финская»-120 и магистрального газопровода-отвода «Редут-АГРС «Финская»-120 |
| Проверил | | Бекенев | | | | Топографический план |
| Н.контр. | | Ржондковская | | | | Масштаб 1:500 |
| ГИП | | Ягафарова | | | | |

| Стадия | Лист | Листов |
|---|---|---|
| РП | 17 | |

КАТЭК

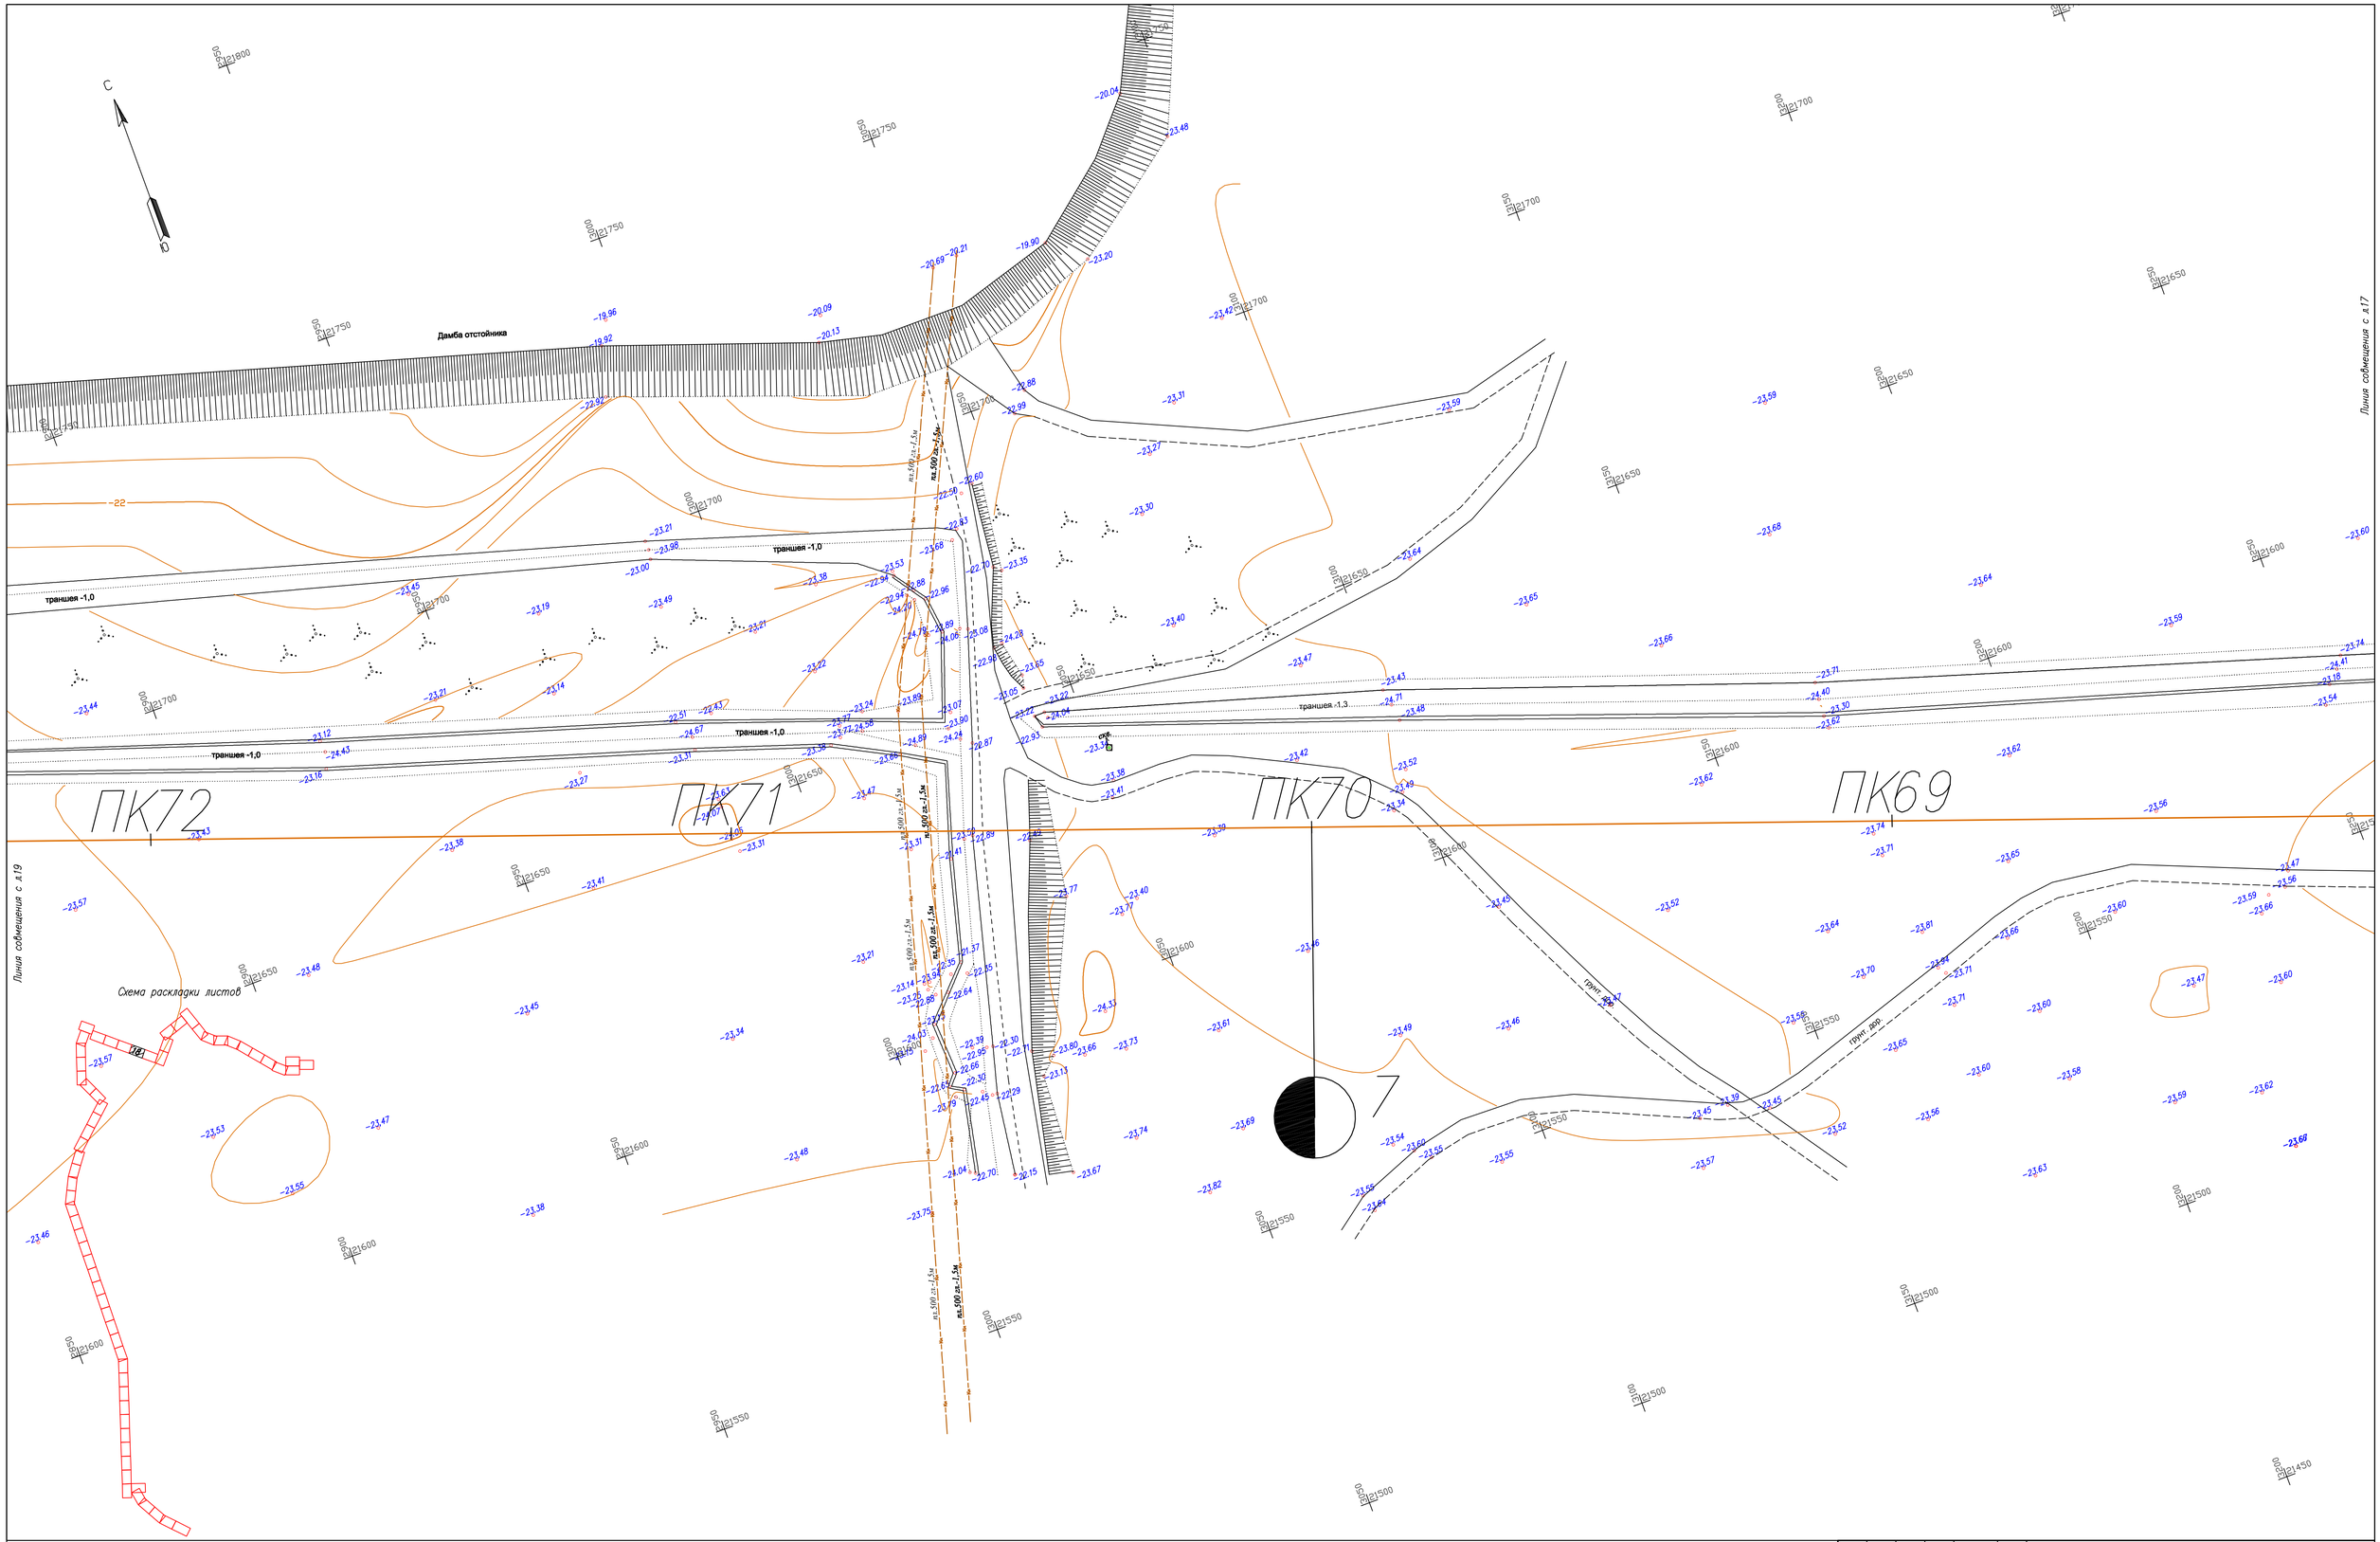


| Изм. | Кол. | Лист | N док. | Подпись | Дата | 80-2021-12-03-ИЗ.4 | | |
|---|---|---|---|---|---|---|---|---|
| | | | | | | Строительство АГРС «Финская»-120 и магистрального газопровода-отвода «Редут-АГРС «Финская»-120 | | |
| Разработал | | Кабзоллин | | | | Топографический план | Стадия | Лист | Листов |
| Проверил | | Бекенев | | | | | РП | 18 | |
| Н.контр. | | Ржондковская | | | | Масштаб 1:500 | КАТЭК | | |
| ГИП | | Ягафарова | | | | | | | |

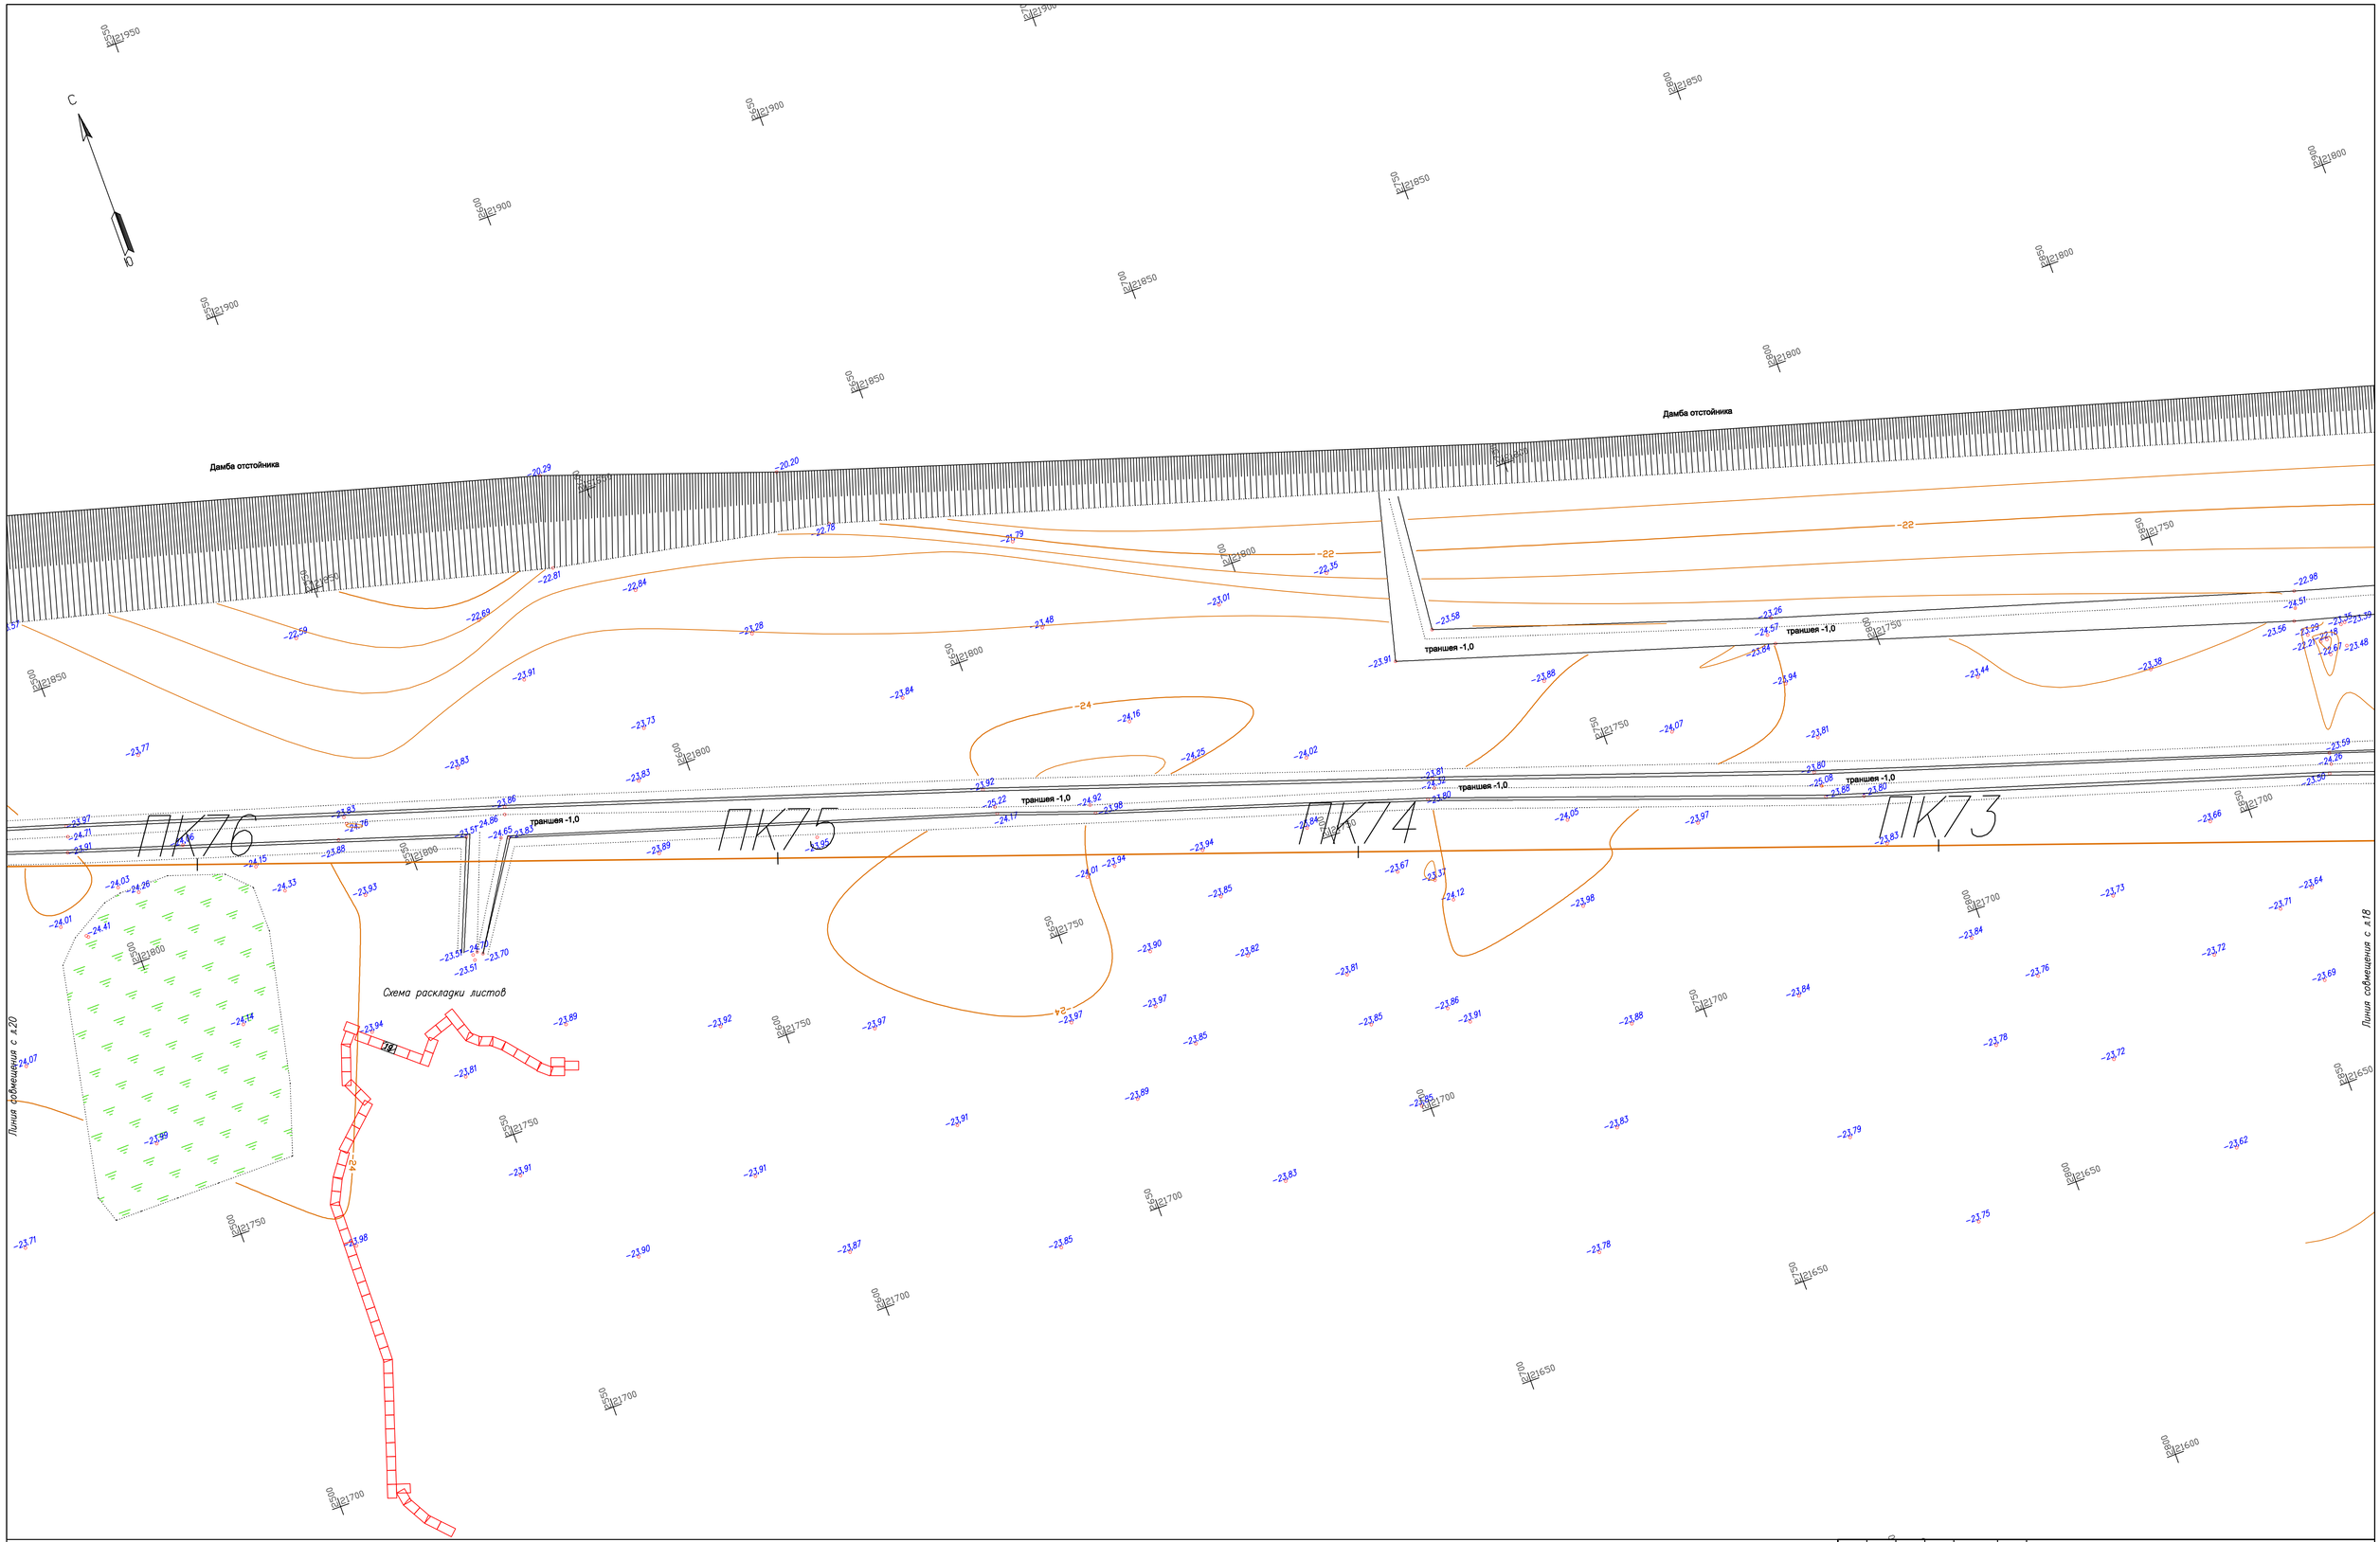


| Изм. | Кол. | Лист | N док. | Подпись | Дата | 80-2021-12-03-ИЗ.4 | | |
|---|---|---|---|---|---|---|---|---|
| | | | | | | Строительство АГРС «Финская»-120 и магистрального газопровода-отвода «Редут-АГРС «Финская»-120 | | |
| Разработал | | Кабзоллин | | | | Топографический план | Стадия | Лист | Листов |
| Проверил | | Бекенев | | | | | РП | 19 | |
| Н.контр. | | Ржондковская | | | | Масштаб 1:500 | КАТЭК | | |
| ГИП | | Ягафарова | | | | | | | |

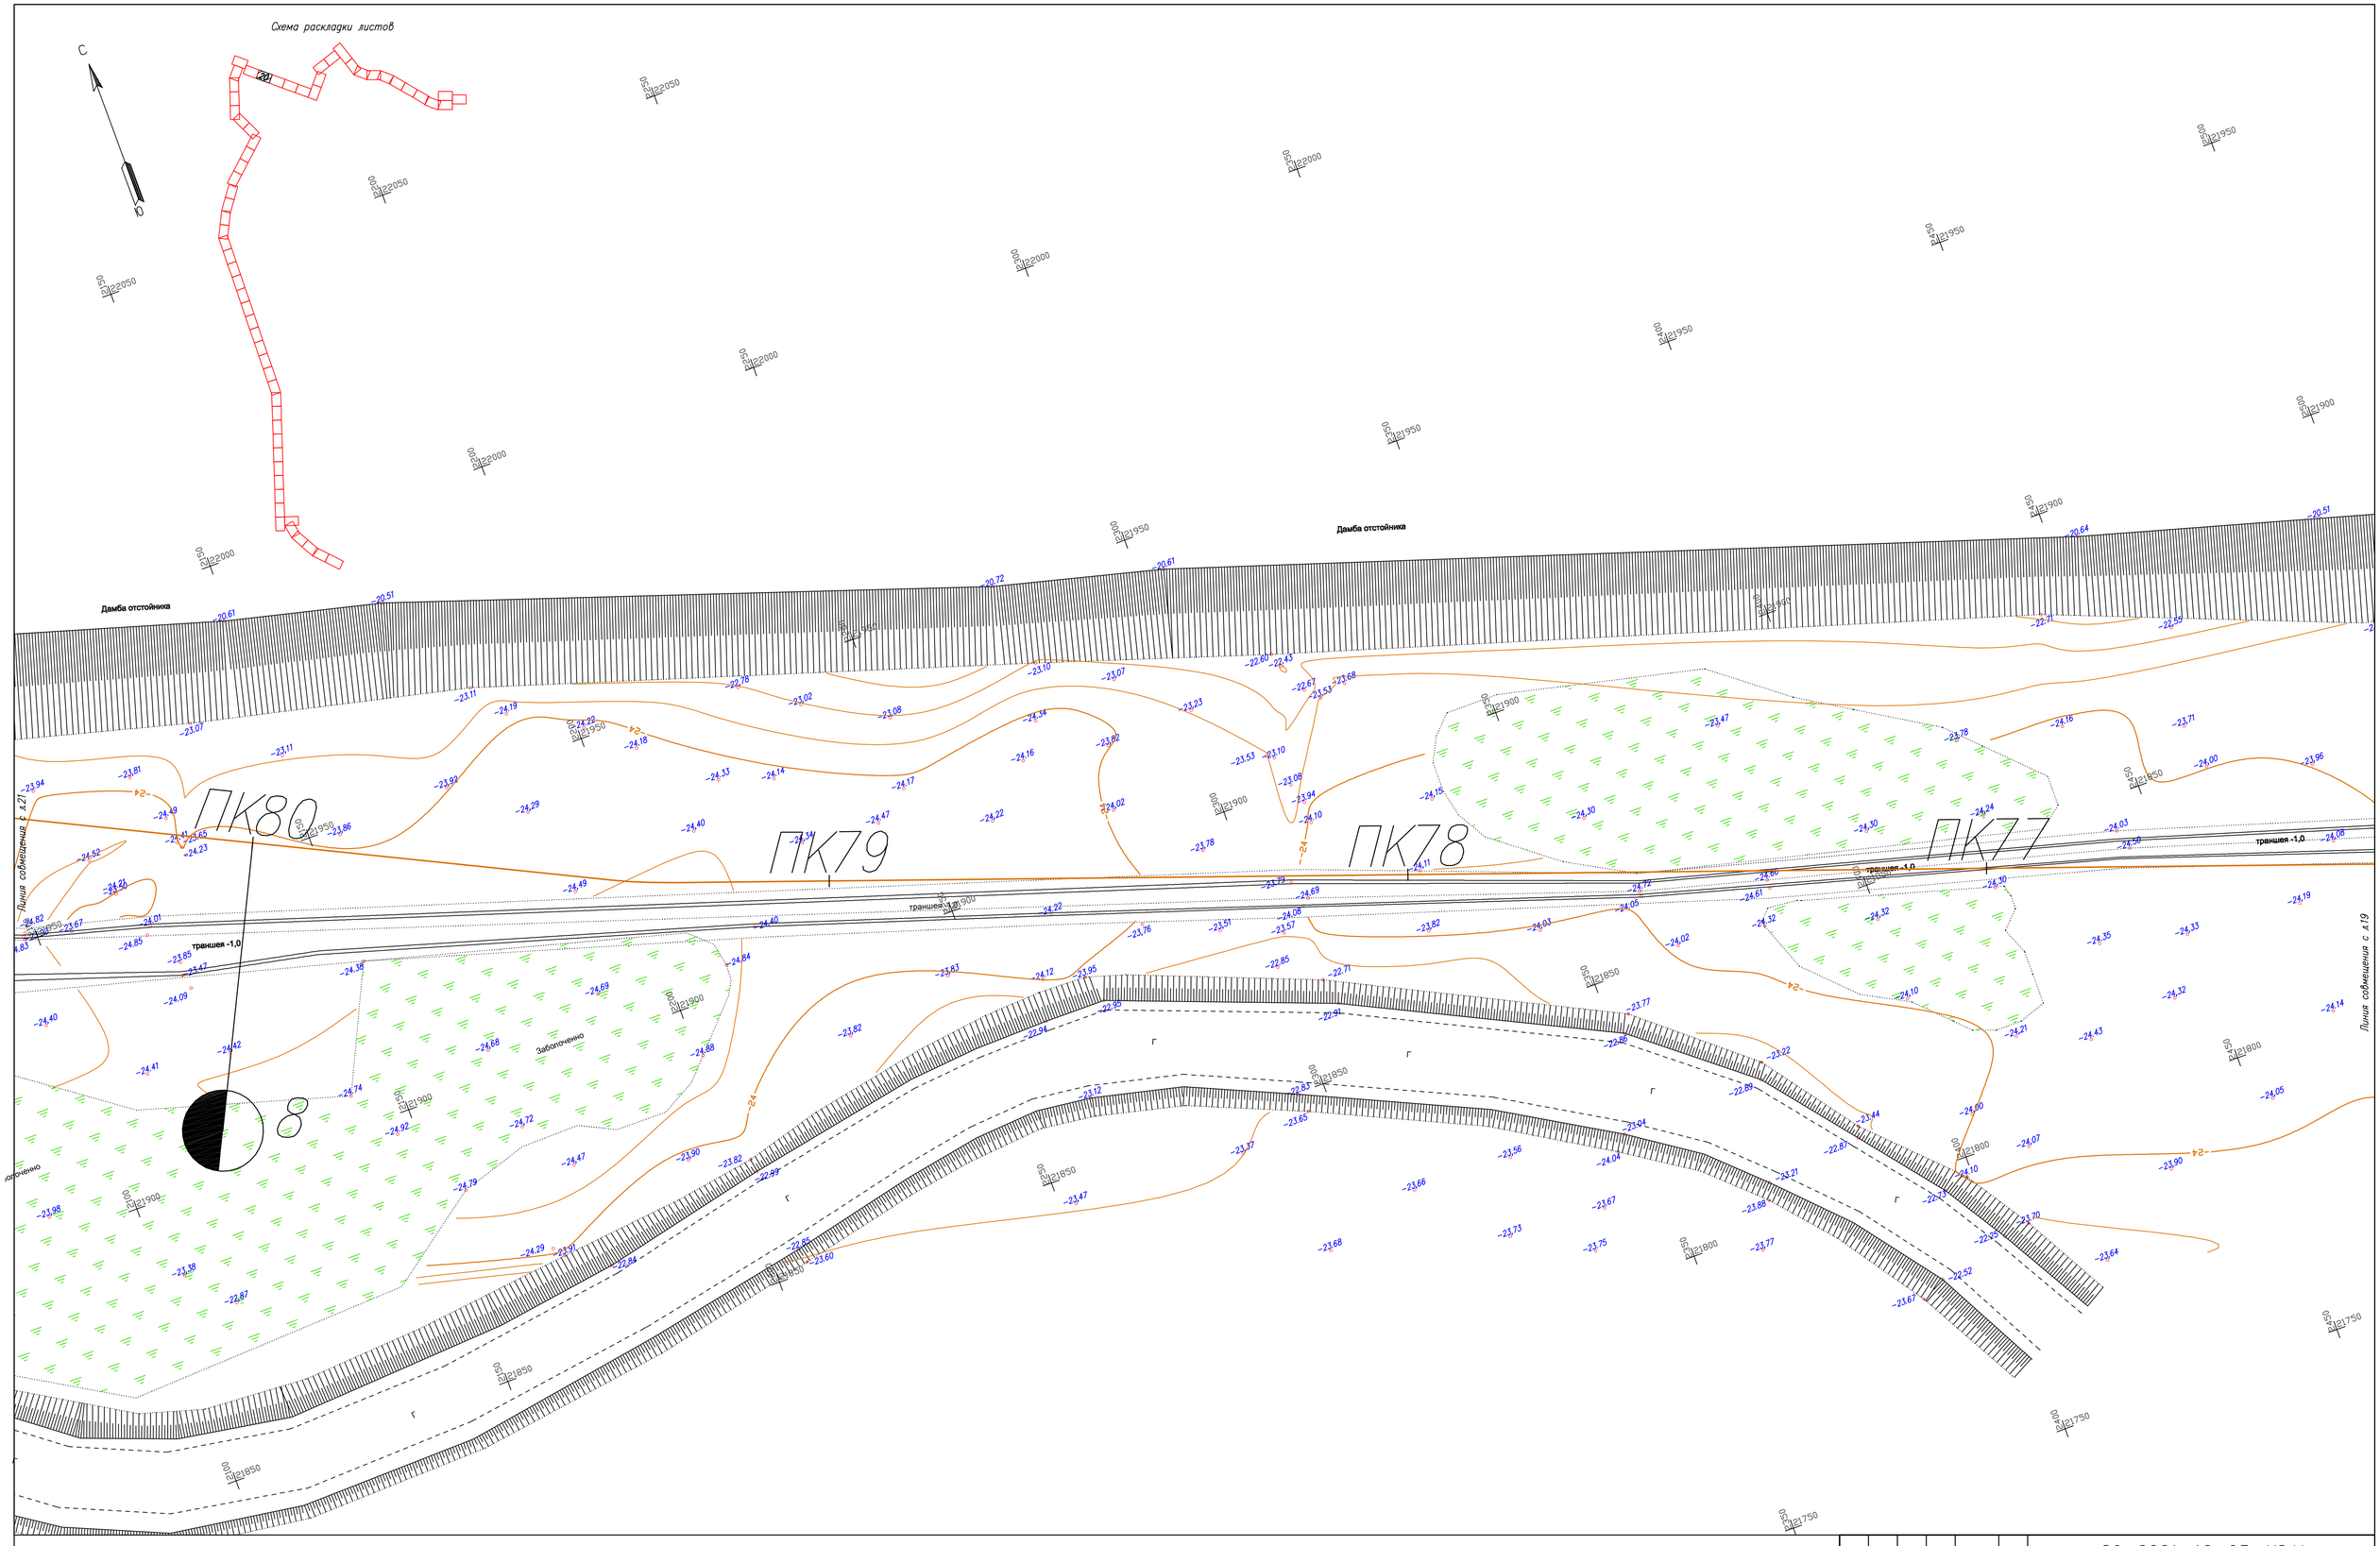


| Изм. | Кол. | Лист | Nдок. | Подпись | Дата |
|---|---|---|---|---|---|
| Разработал | | Кавзоллян | | | |
| Проверил | | Бекенев | | | |
| Н.контр. | | Ржондковская | | | |
| ГИП | | Яеафарова | | | |

80-2021-12-03-ИЗ.4

Строительство АГРС «Финская»-120 и магистрального газопровода-отвода «Редут-АГРС «Финская»-120

Топографический план

| Стадия | Лист | Листов |
|---|---|---|
| РП | 20 | |

Масштаб 1:500

КАТЭК

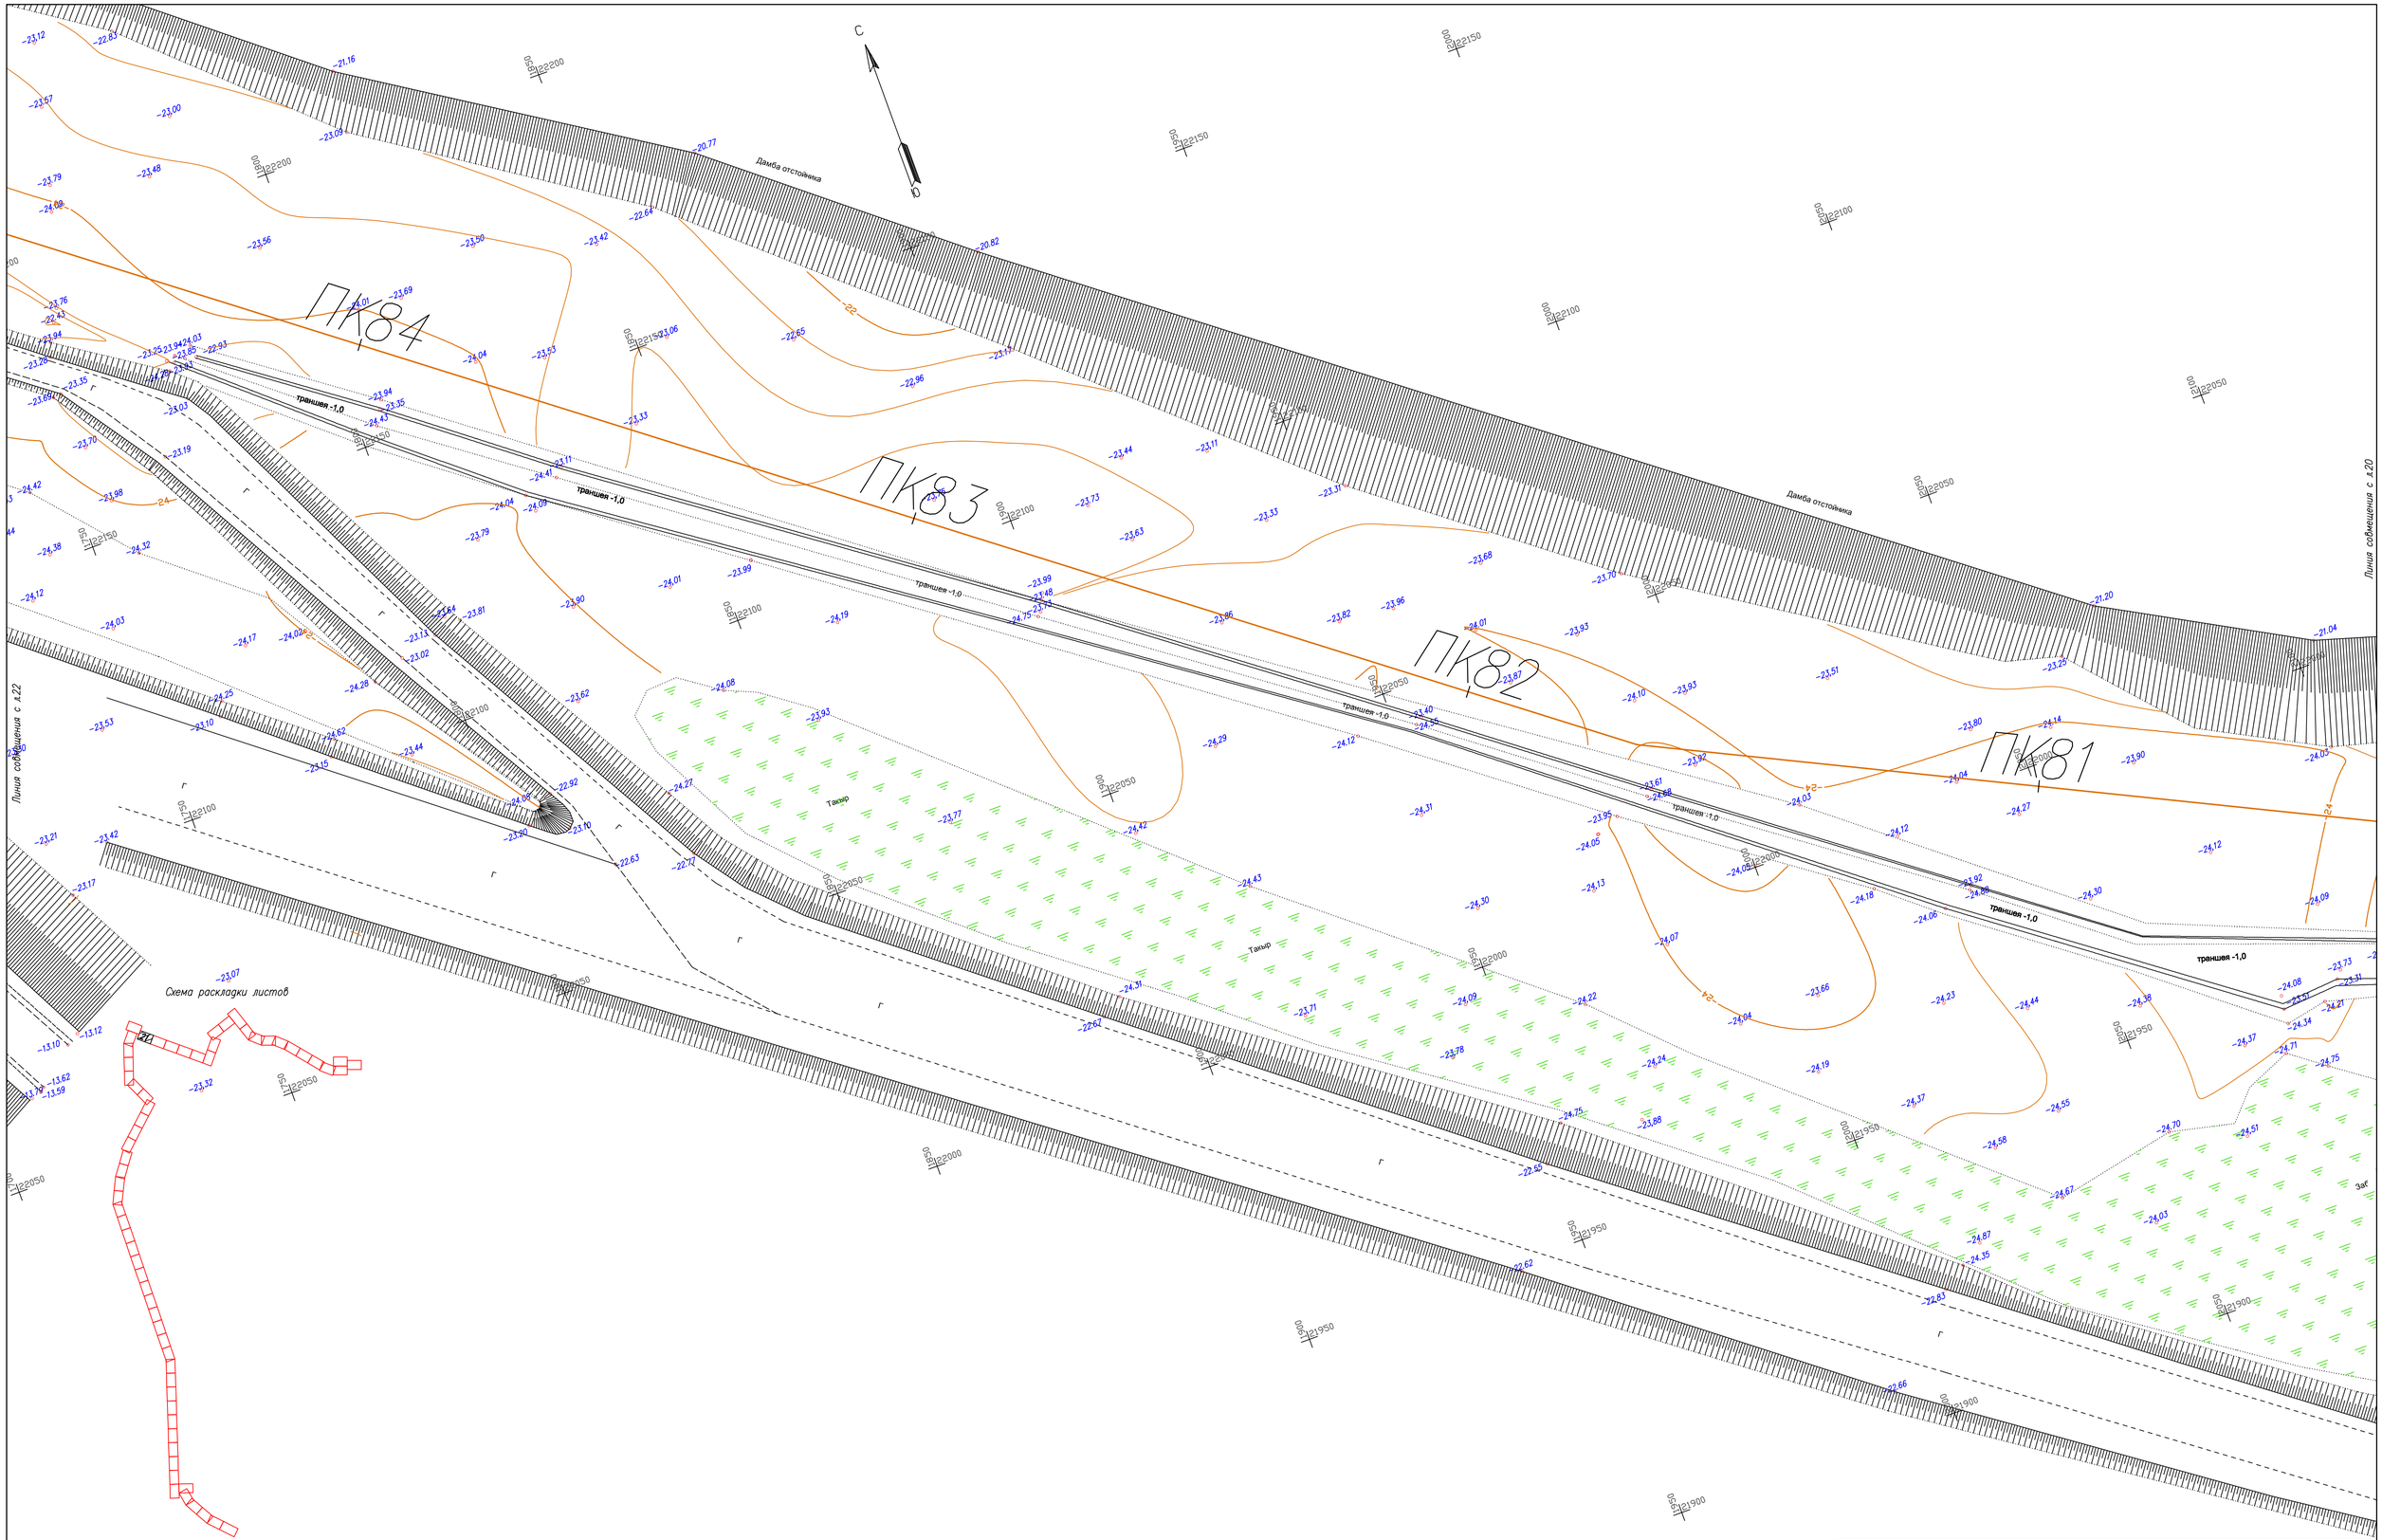


| | | | | | | |
|---|---|---|---|---|---|---|
| Изм. | Кол. | Лист | Nдок. | Подпись | Дата | 80–2021–12–03–ИЗ.4 |
| Разработал | | Каболлин | | | | Строительство АГРС «Финская»–120 и магистрального газопровода–отвода «Редут–АГРС «Финская»–120 |
| Проверил | | Бекенев | | | | Топографический план |
| Н.контр. | | Ржондковская | | | | Масштаб 1:500 |
| ГИП | | Геодорова | | | | |

| Стадия | Лист | Листов |
|---|---|---|
| РП | 21 | |

КАТЭК

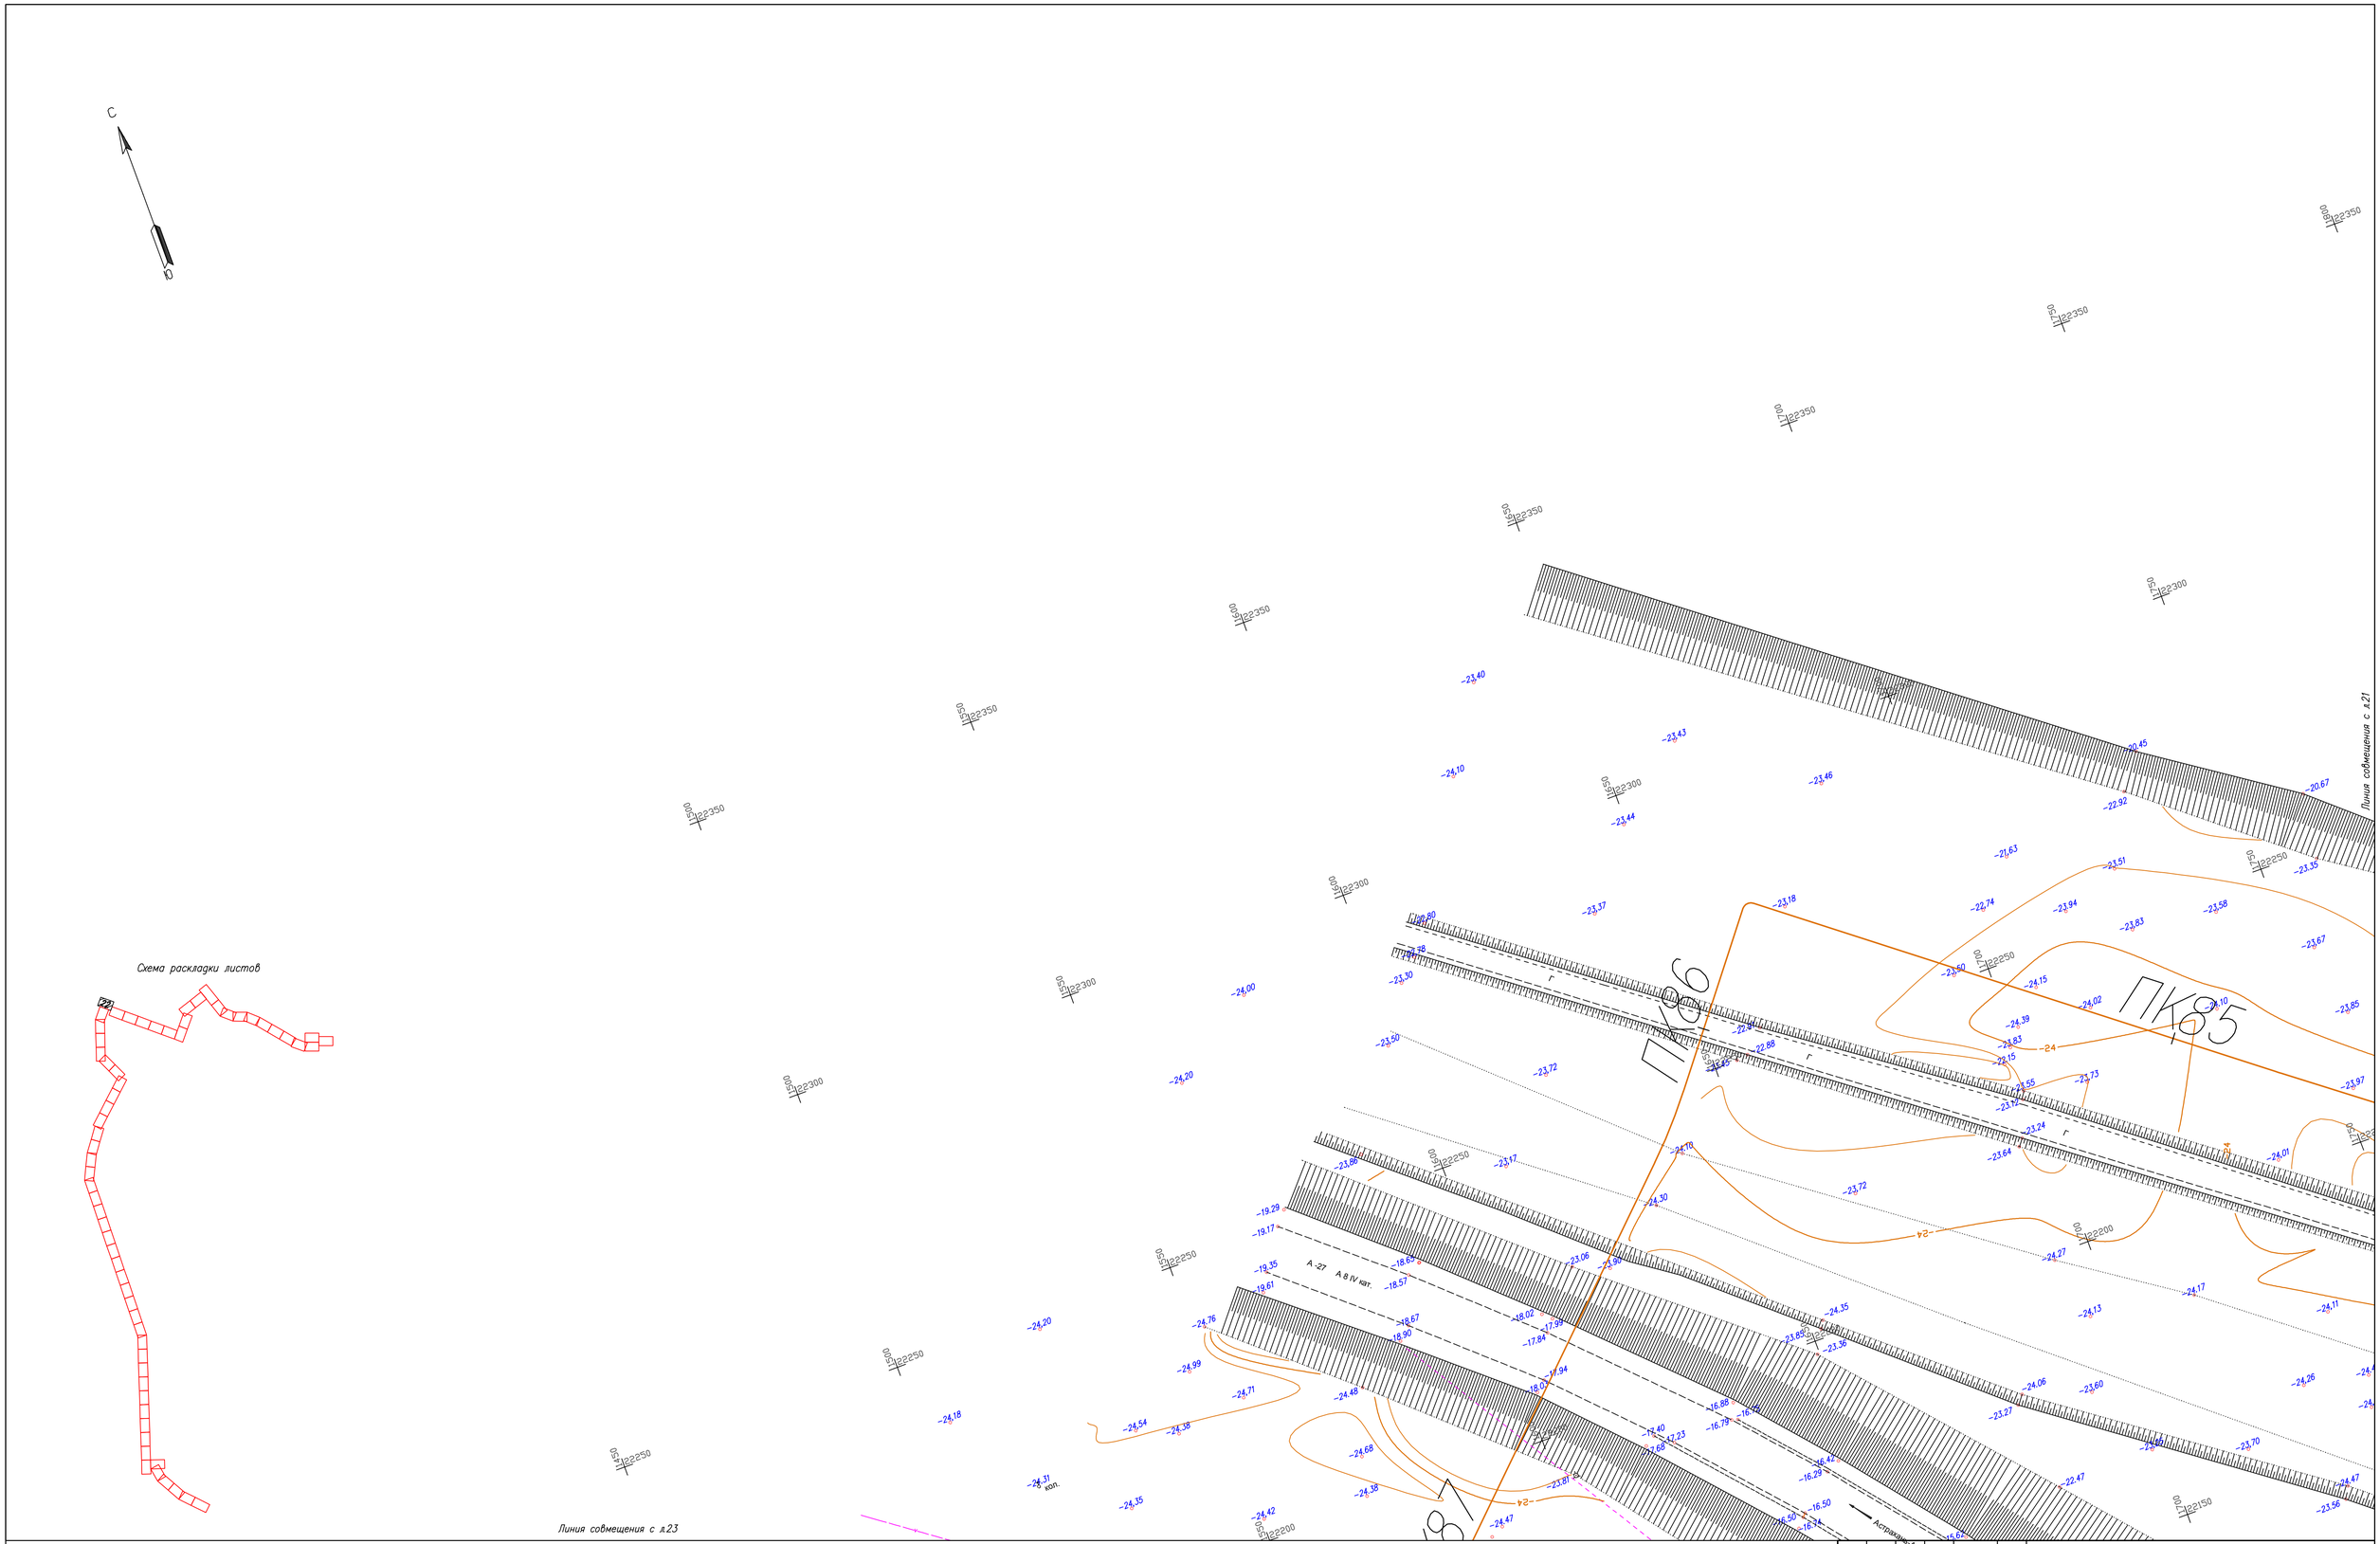


| Изм. | Кол. | Лист | Nдок | Подпись | Дата |
|---|---|---|---|---|---|
| Разработал | | Кабзоллин | | | |
| Проверил | | Бекенев | | | |
| Н.контр. | | Ржондковская | | | |
| ГИП | | Йаафарова | | | |

80-2021-12-03-ИЗ.4

Строительство АГРС «Финская»-120 и магистрального газопровода-отвода «Редут-АГРС «Финская»-120

Топографический план

| Стадия | Лист | Листов |
|---|---|---|
| РП | 22 | |

Масштаб 1:500

КАТЭК

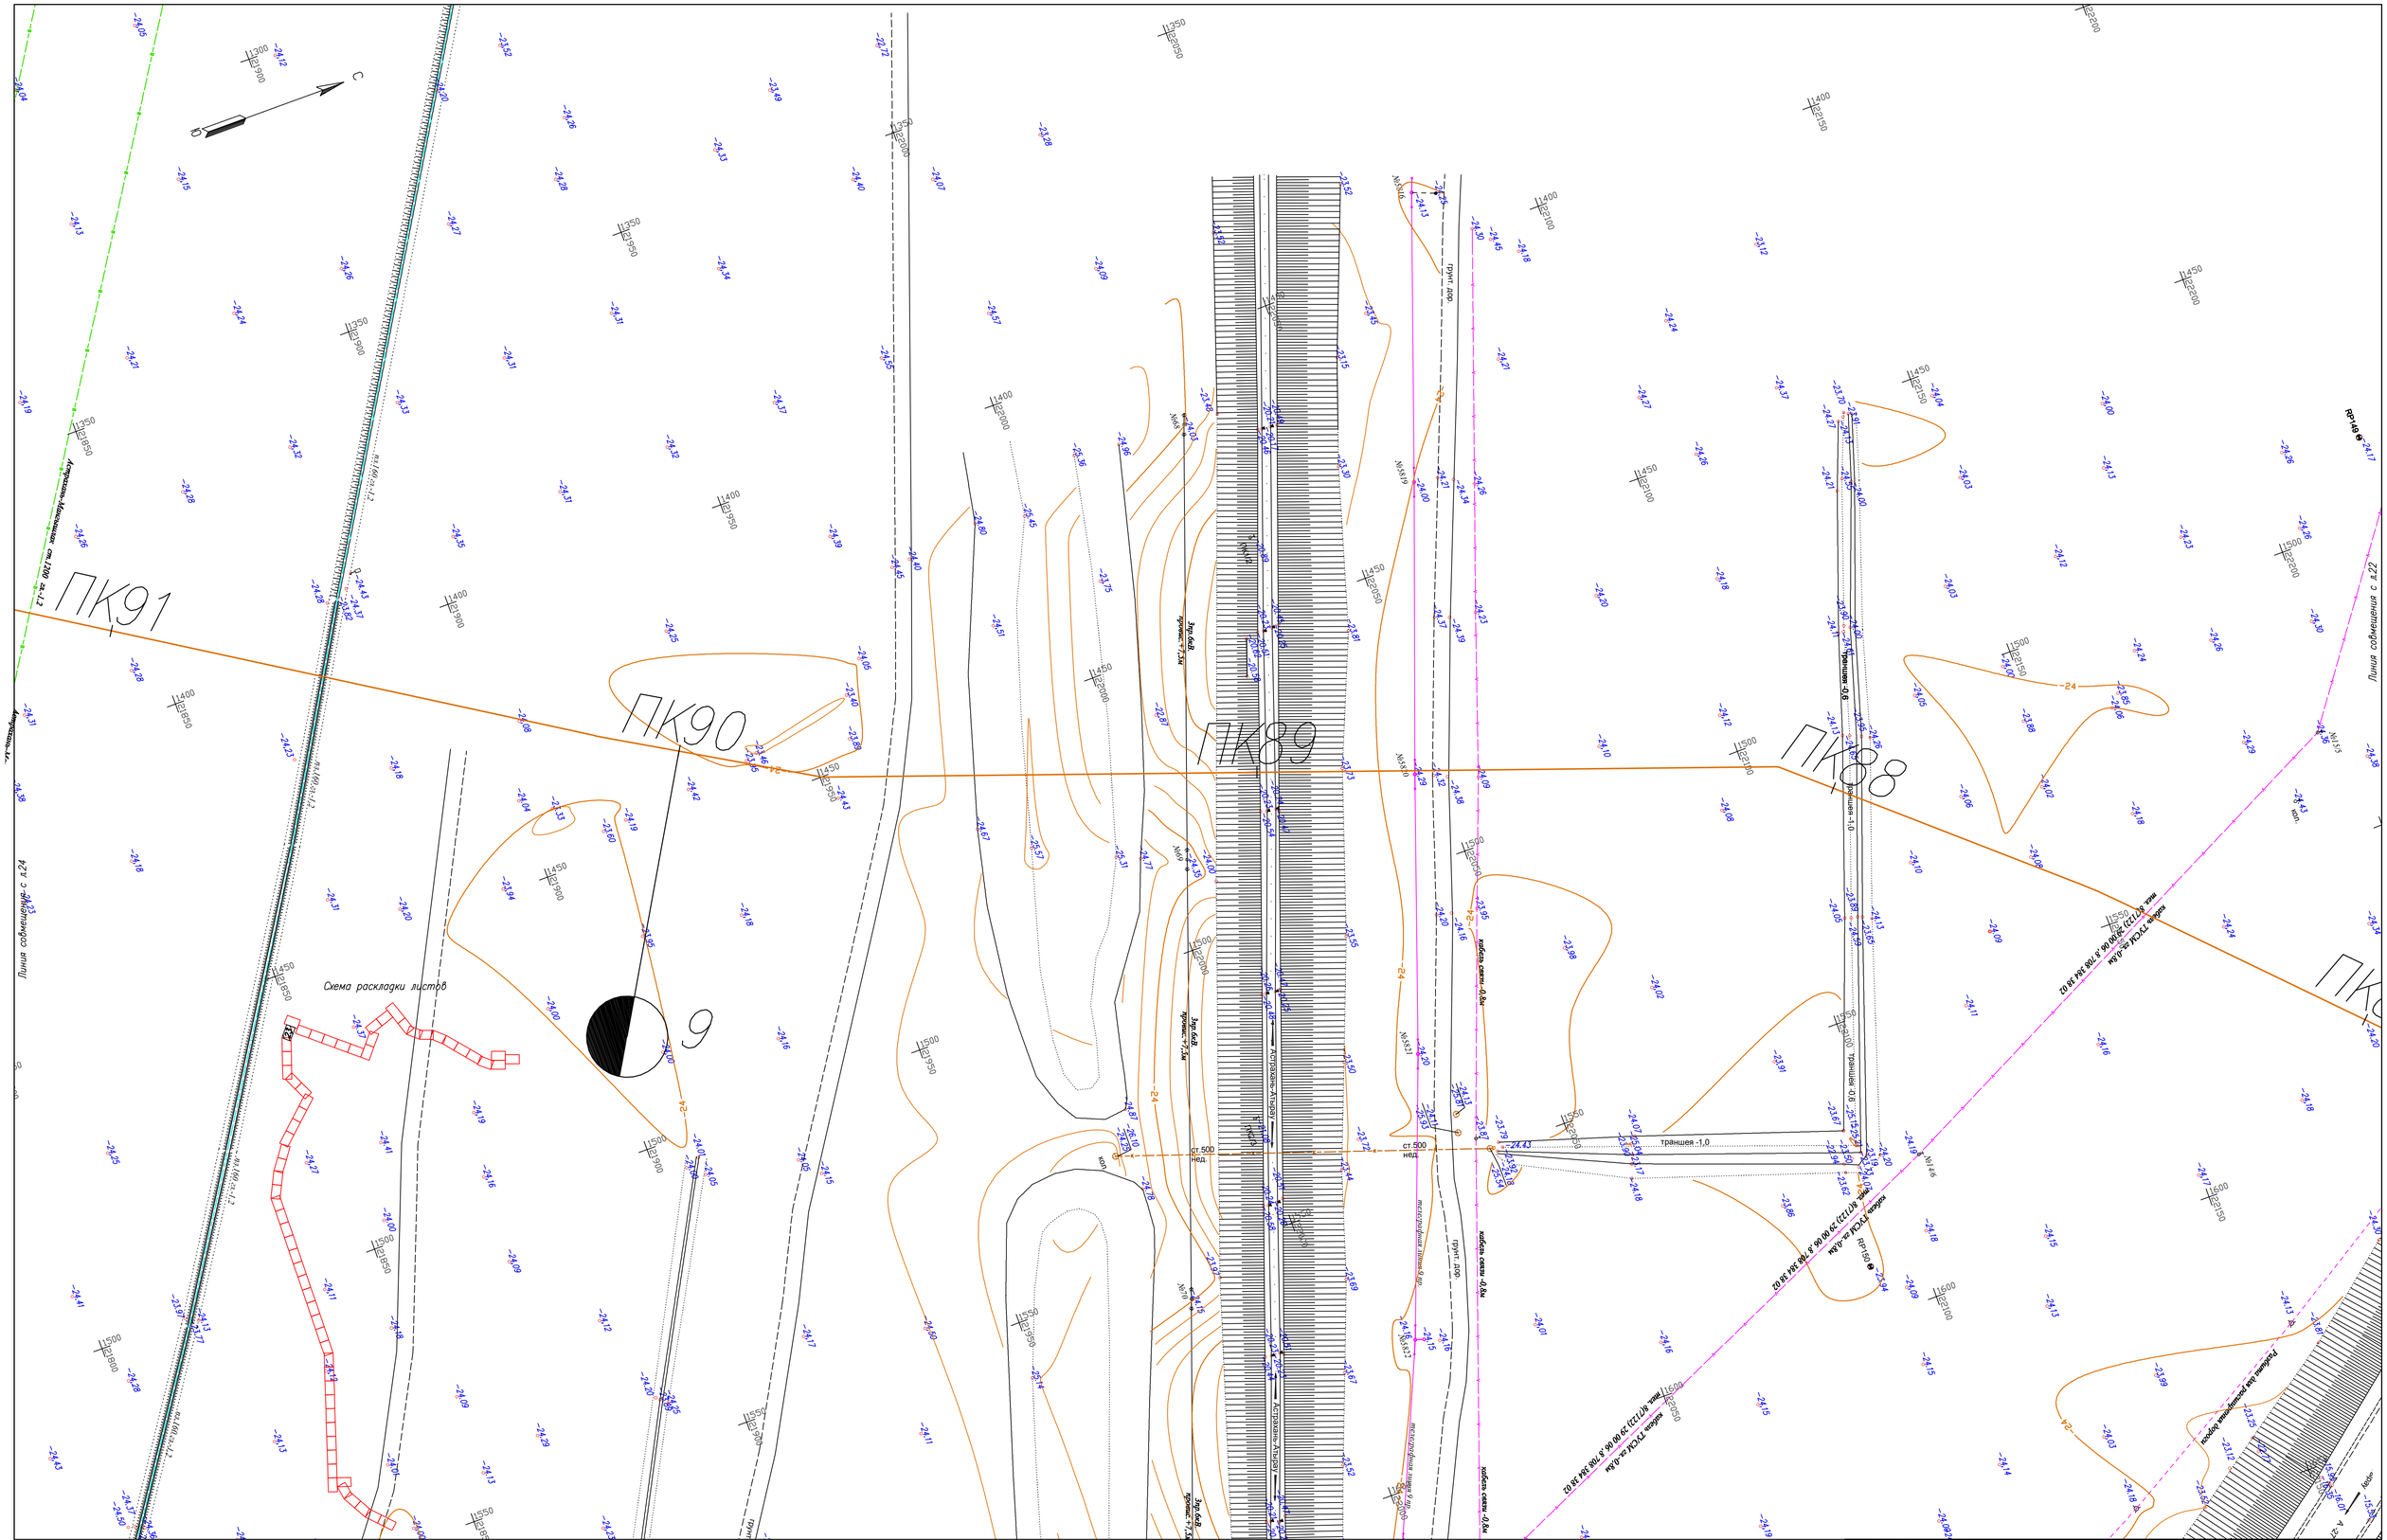


| | | | | | | | | |
|---|---|---|---|---|---|---|---|---|
| | | | | | | 80-2021-12-03-ИЗ Ч | | |
| Изм. | Кол. | Лист | Nдок. | Подпись | Дата | Строительство АГРС «Финская»-120 и магистрального газопровода-отвода «Редут-АГРС «Финская»-120 | | |
| Разработал | | Кабзоллин | | | | Топографический план | Стадия | Лист | Листов |
| Проверил | | Бекенеб | | | | | РП | 23 | |
| Н. контр. | | Ржондковская | | | | Масштаб 1:500 | КАТЭК | | |
| ГИП | | Ягафарова | | | | | | | |