ПК91

ПК92

ПК93

ПК94

Линия совмещения с л.23

Линия совмещения с л.25

Схема раскладки листов

						80-2021-12-03-ИЗ.Ч	
						Строительство АГРС «Финская»-120 и магистрального газопровода-отвода «Редут-АГРС «Финская»-120	
Изм.	Кол.	Лист	Nдок.	Подпись	Дата		
Разработал		Кабзолин				Топографический план	Стадия: РП; Лист: 24; Листов:
Проверил		Бекенев					
Н.контр.		Ржондковская				Масштаб 1:500	КАТЭК
ГИП		Ягофарова					

ПК96

ПК97

ПК98

ПК99

грунт. дор.

Линия совмещения с л.24

Линия совмещения с л.26

Схема раскладки листов

						80-2021-12-03-ИЗ.Ч	
						Строительство АГРС «Финская»-120 и магистрального газопровода-отвода «Редут-АГРС «Финская»-120	
Изм.	Кол.	Лист	N док.	Подпись	Дата		
Разработал		Кабзоллин				Топографический план	Стадия: РП; Лист: 25; Листов:
Проверил		Бекенев					
Н.контр.		Ржондковская				Масштаб 1:500	КАТЭК
ГИП		Ягафарова					

ПК100

ПК101

ПК102

ПК103

45°

Трубопровод проектируемый

Трубопровод проектируемый

Трубопровод проектируемый

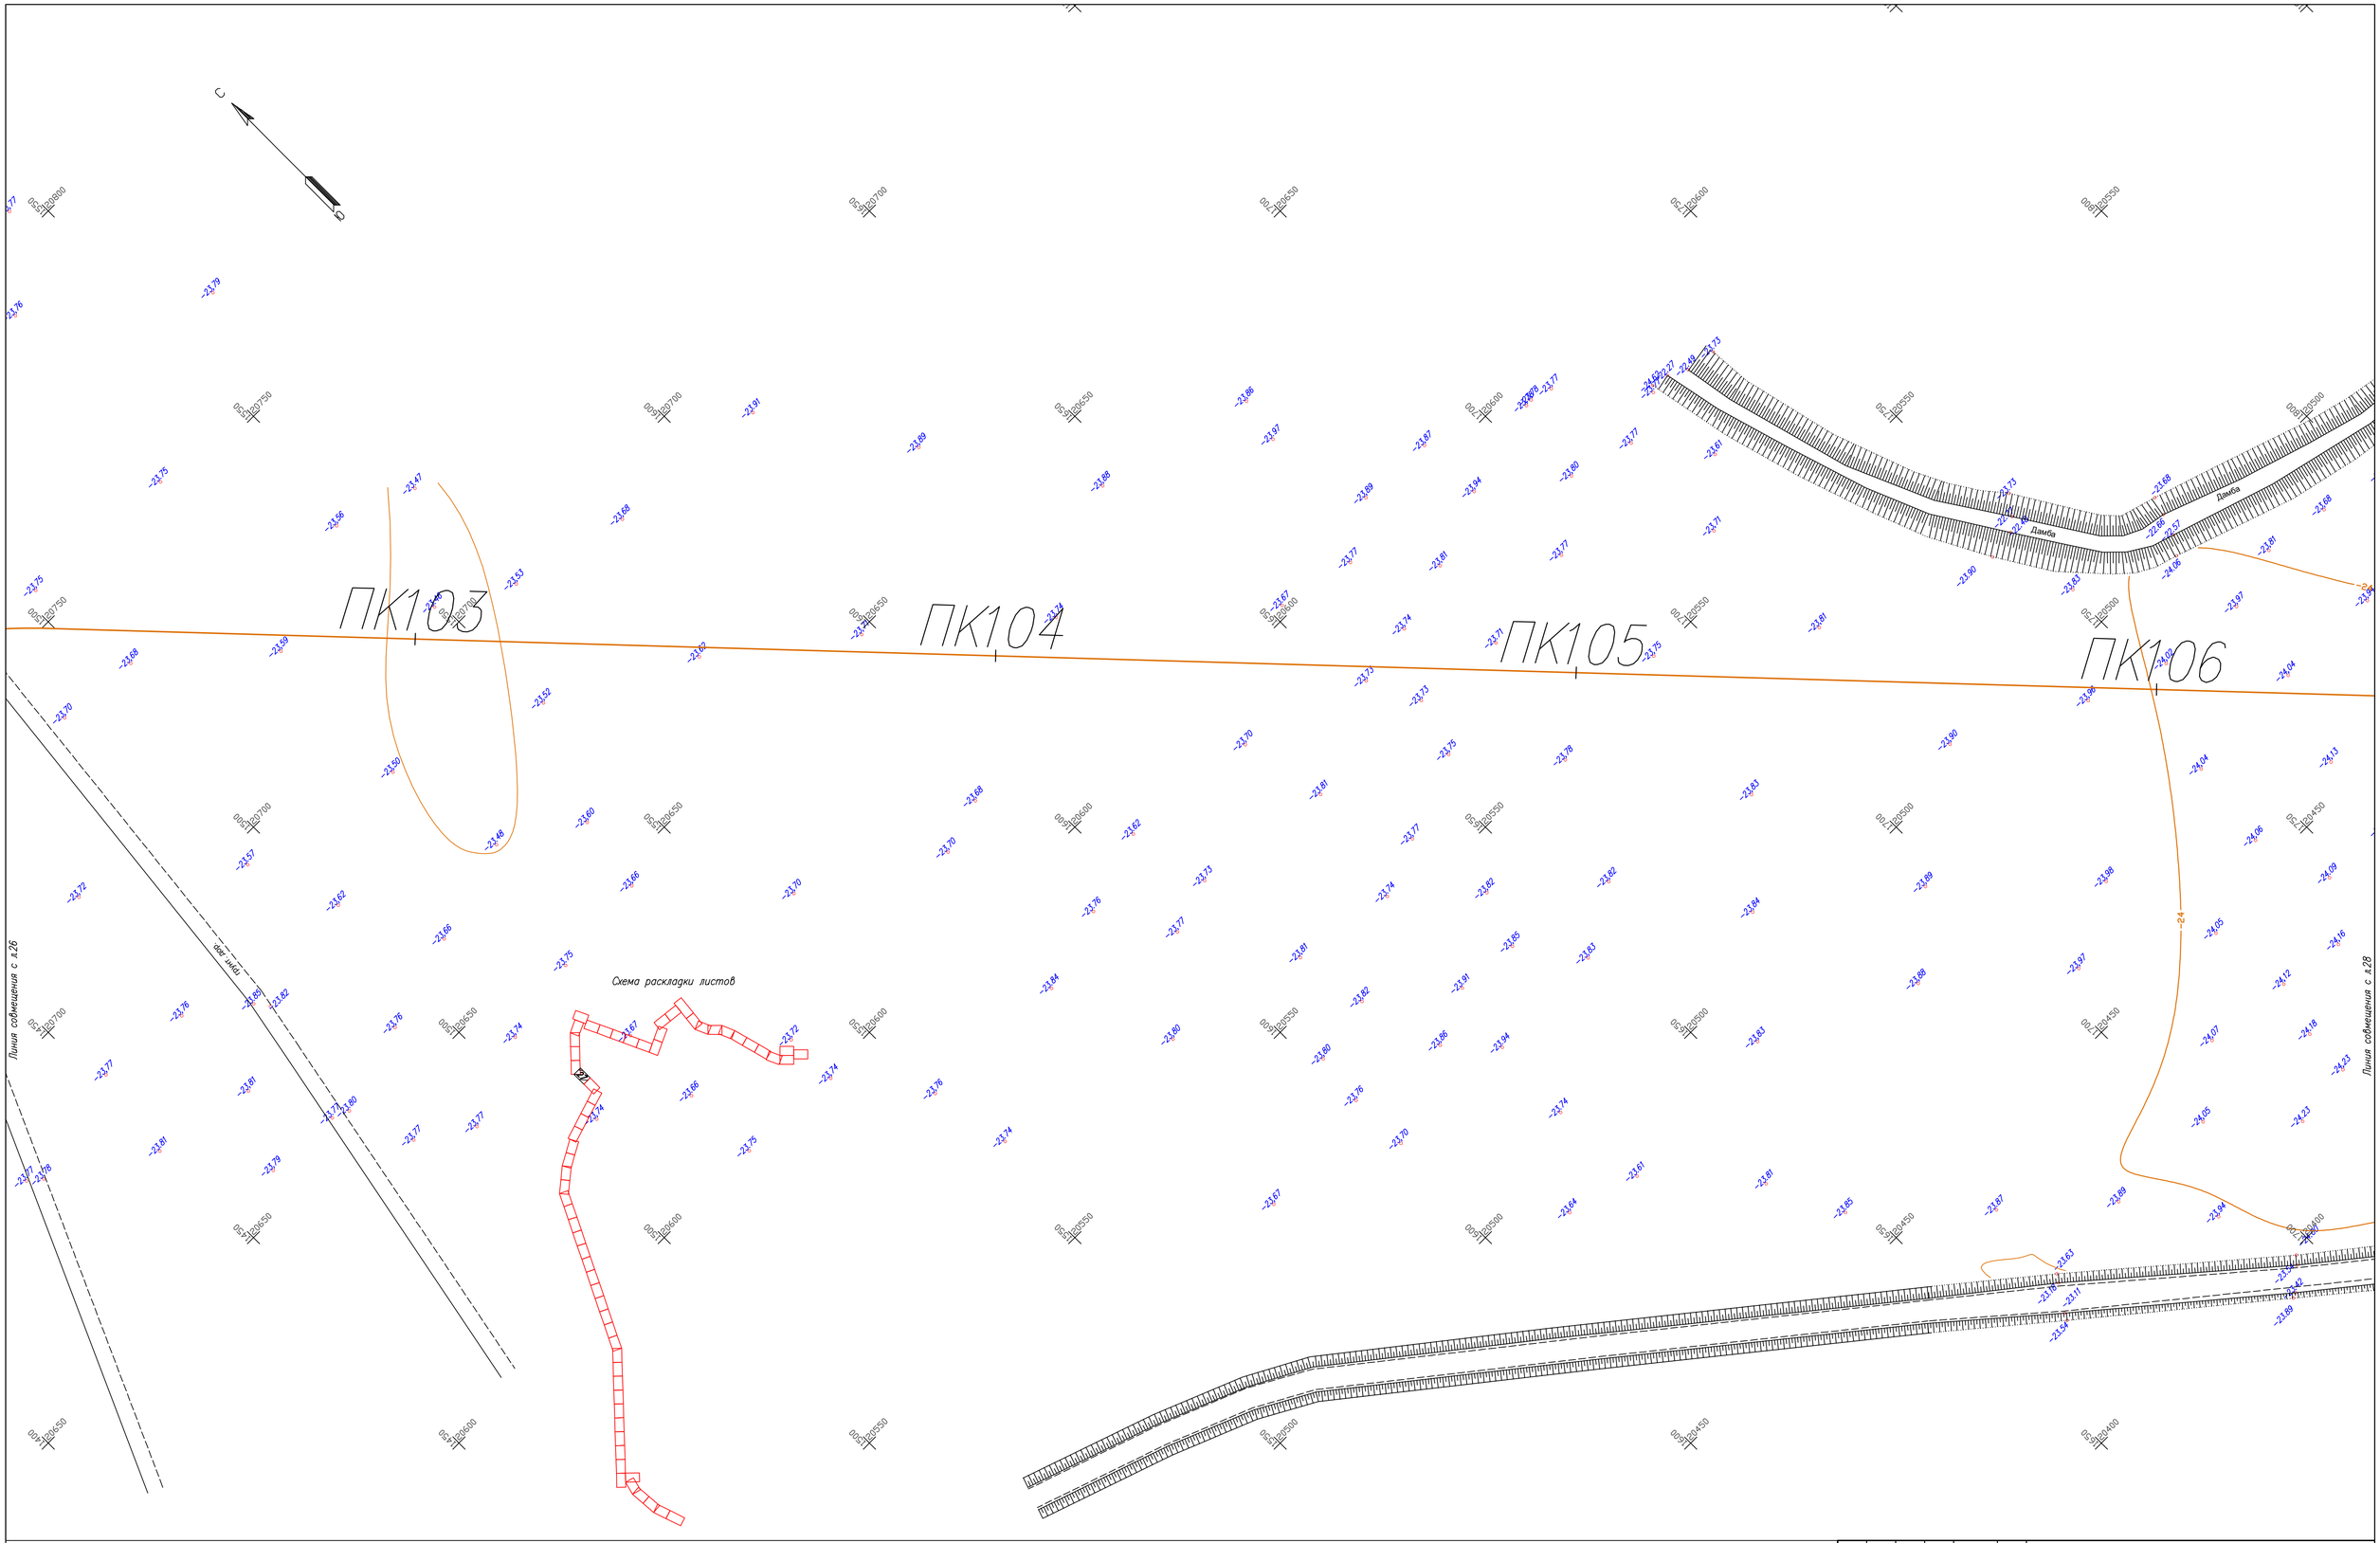

Изм.	Кол.	Лист	Nдок	Подпись	Дата	80–2021–12–03–ИЗ.Ч
Разработал		Кабзоллин				Строительство АГРС «Финская»–120 и магистрального газопровода–отвода «Редут–АГРС «Финская»–120
Проверил		Бекенев				Топографический план
Н.контр.		Ржондковская				Масштаб 1:500
ГИП		Ягафарова				

Стадия	Лист	Листов
РП	27	

КАТЭК

Схема раскладки листов

С

З

Линия совмещения с л.27

Линия совмещения с л.29

ПК107

ПК108

ПК109

ПК110

11

Зпр.10хВ
провис.+7,0м

Грунтовая дорога

Изм.	Кол.	Лист	N док.	Подпись	Дата
Разработал		Кабзоллин			
Проверил		Бекенев			
Н.контр.		Ржондковская			
ГИП		Ягафарова			

80-2021-12-03-ИЗ Ч

Строительство АГРС «Финская»-120 и магистрального газопровода-отвода «Редут-АГРС «Финская»-120

Топографический план

Стадия	Лист	Листов
РП	28	

Масштаб 1:500

КАТЭК

ПК114

ПК113

ПК112

ПК111

ПК110

Грунтовая дорога

Грунтовая дорога

Грунтовая дорога

90°

Схема раскладки листов

Линия совмещения с л.28

Линия совмещения с л.30

						80-2021-12-03-ИЗ Ч	
						Строительство АГРС «Финская»-120 и магистрального газопровода-отвода «Редут-АГРС «Финская»-120	
Изм.	Кол.	Лист	N док.	Подпись	Дата		
Разработал		Кабзоллин				Топографический план	Стадия: РП; Лист: 29; Листов:
Проверил		Бекенев					
Н. контр.		Ржонковская				Масштаб 1:500	КАТЭК
ГИП		Ягафарова					

С

ПК118

ПК117

ПК116

ПК115

Газопровод-отвод

Газопровод-отвод

Схема раскладки листов

Линия совмещения с л.31

Линия совмещения с л.29

						80-2021-12-03-ИЗ Ч	
						Строительство АГРС «Финская»-120 и магистрального газопровода-отвода «Редут-АГРС «Финская»-120	
Изм.	Кол.	Лист	N док.	Подпись	Дата		
Разработал		Кабзоллин				Топографический план	Стадия: РП; Лист: 30; Листов:
Проверил		Бекенев					
Н.контр.		Ржондковская				Масштаб 1:500	КАТЭК
ГИП		Ягафарова					

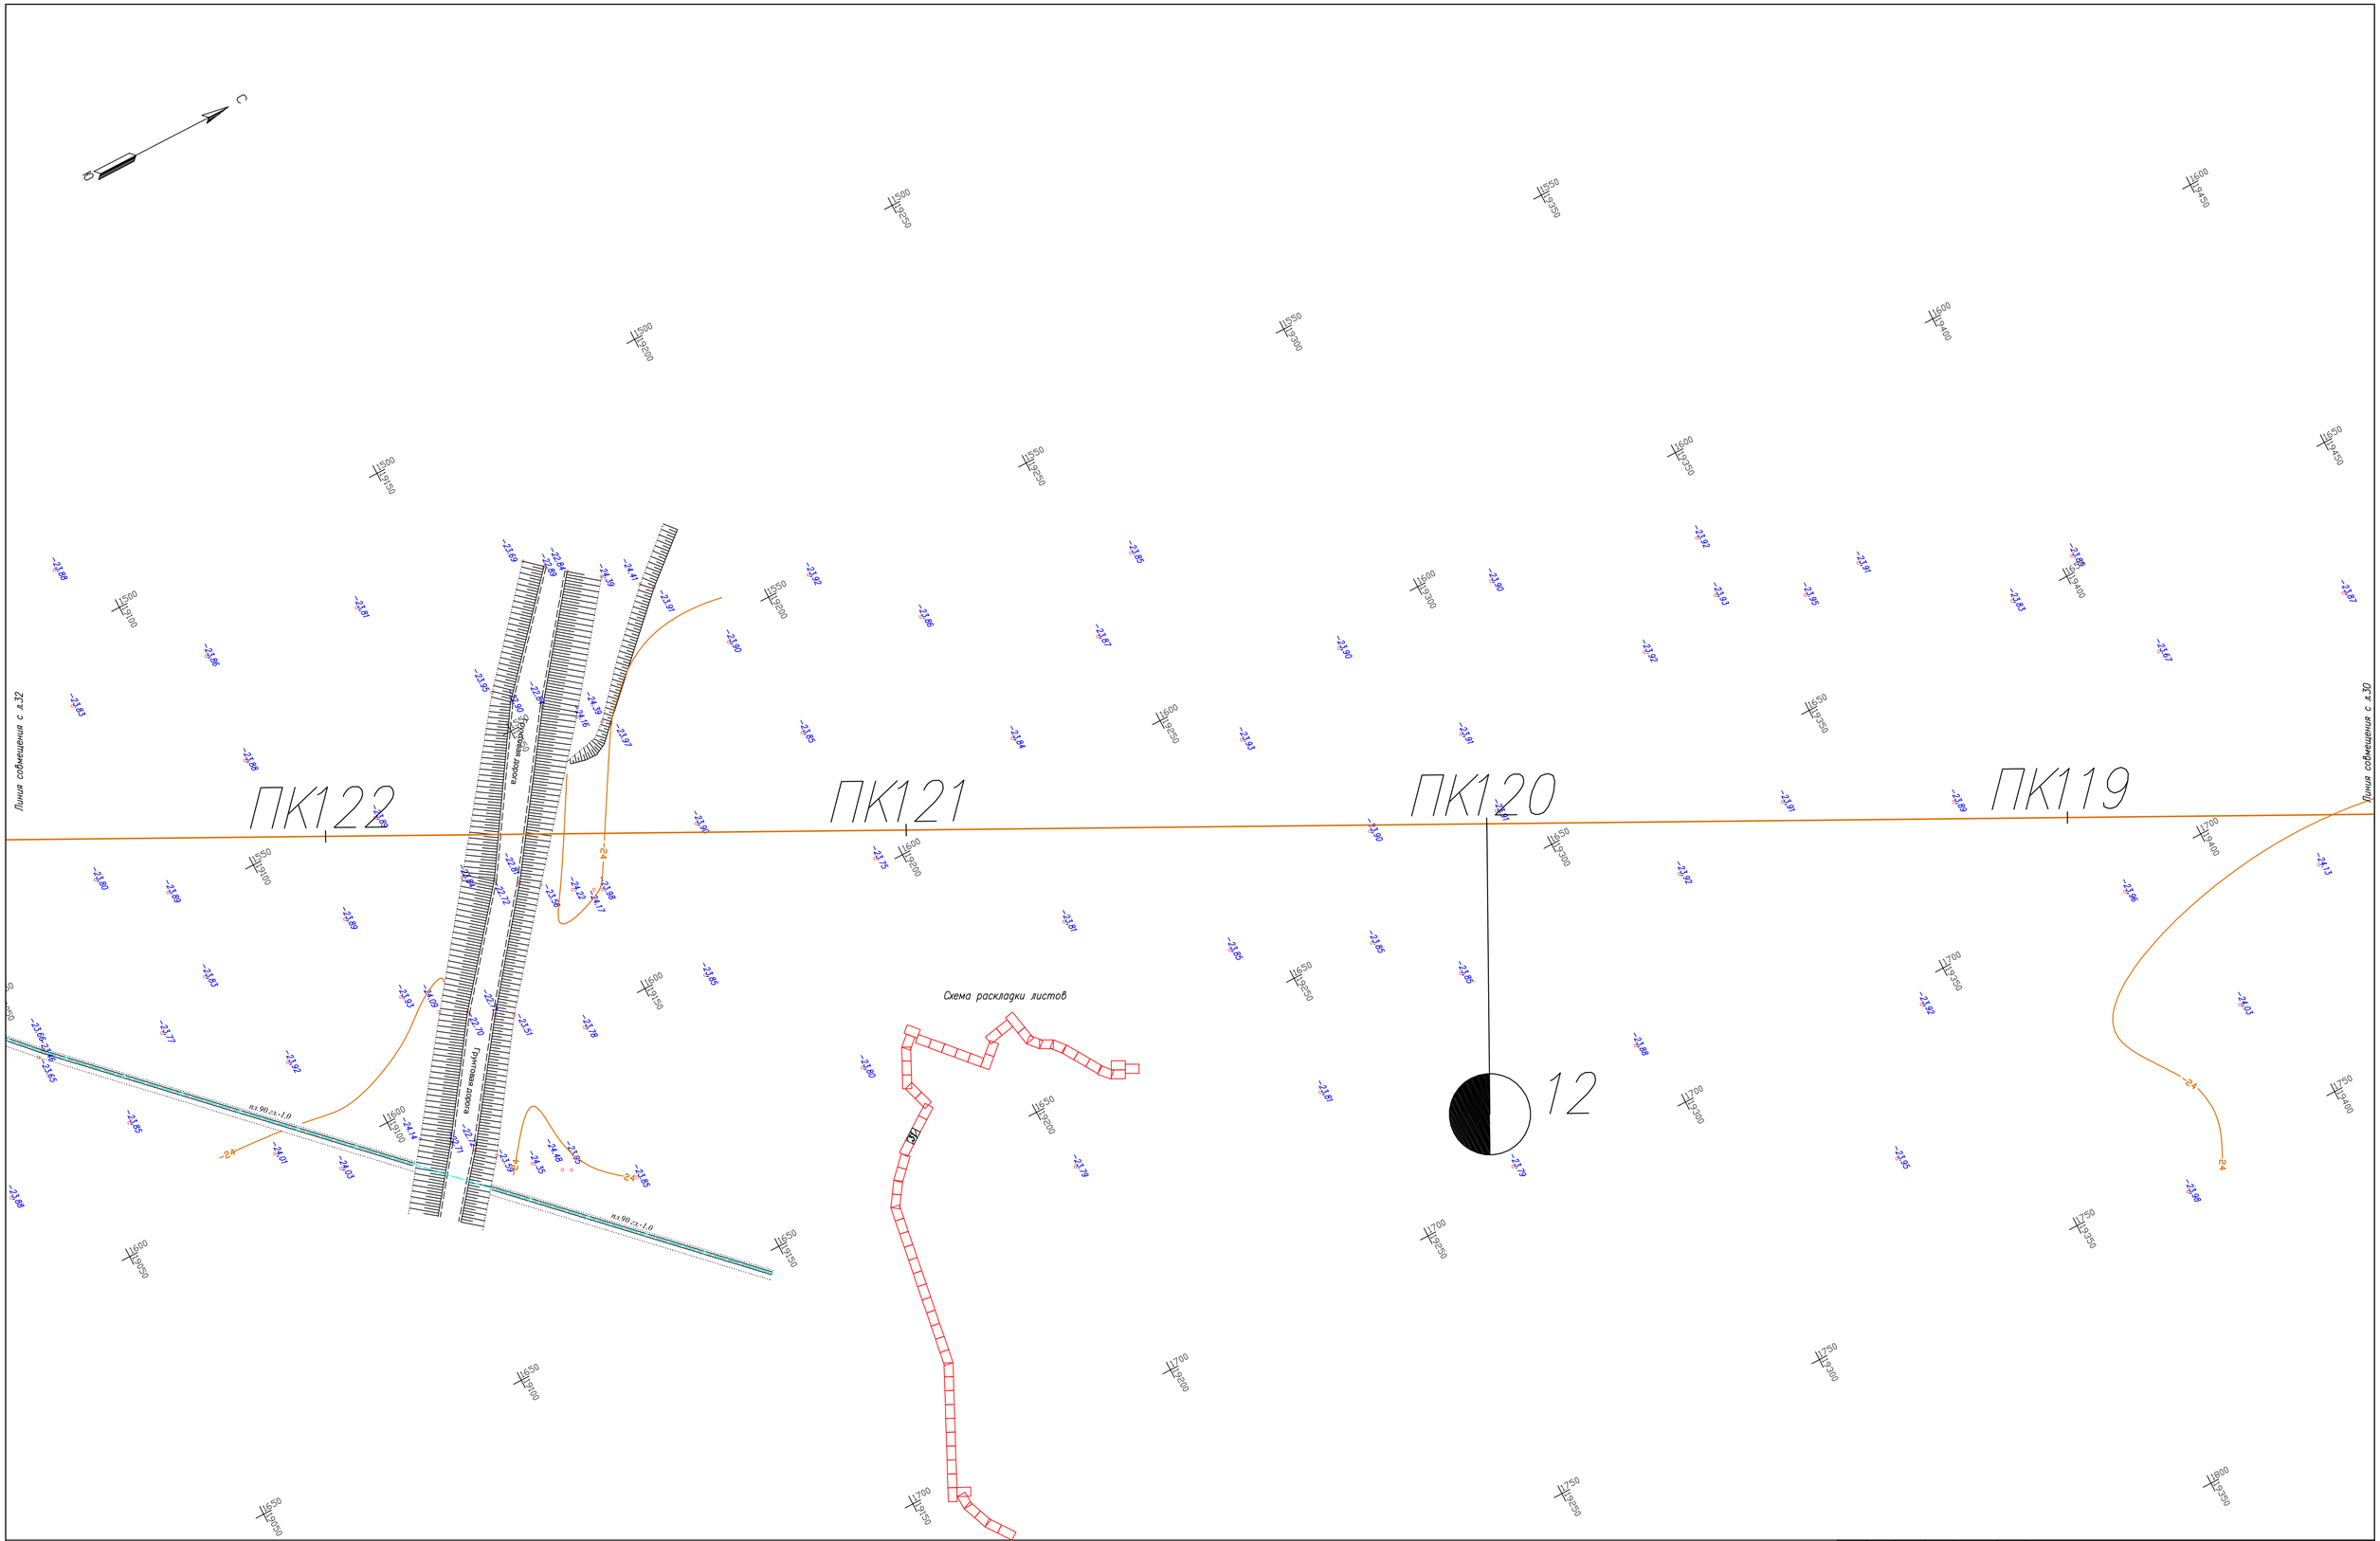

Изм.	Кол.	Лист	Nдок	Подпись	Дата
Разработал		Кабзоллин			
Проверил		Бекенев			
Н. контр.		Ржондковская			
ГИП		Ягафарова			

80-2021-12-03-ИЗ.Ч

Строительство АГРС «Финская»-120 и магистрального газопровода-отвода «Редут-АГРС «Финская»-120

Топографический план

Стадия	Лист	Листов
РП	31	

Масштаб 1:500

КАТЭК

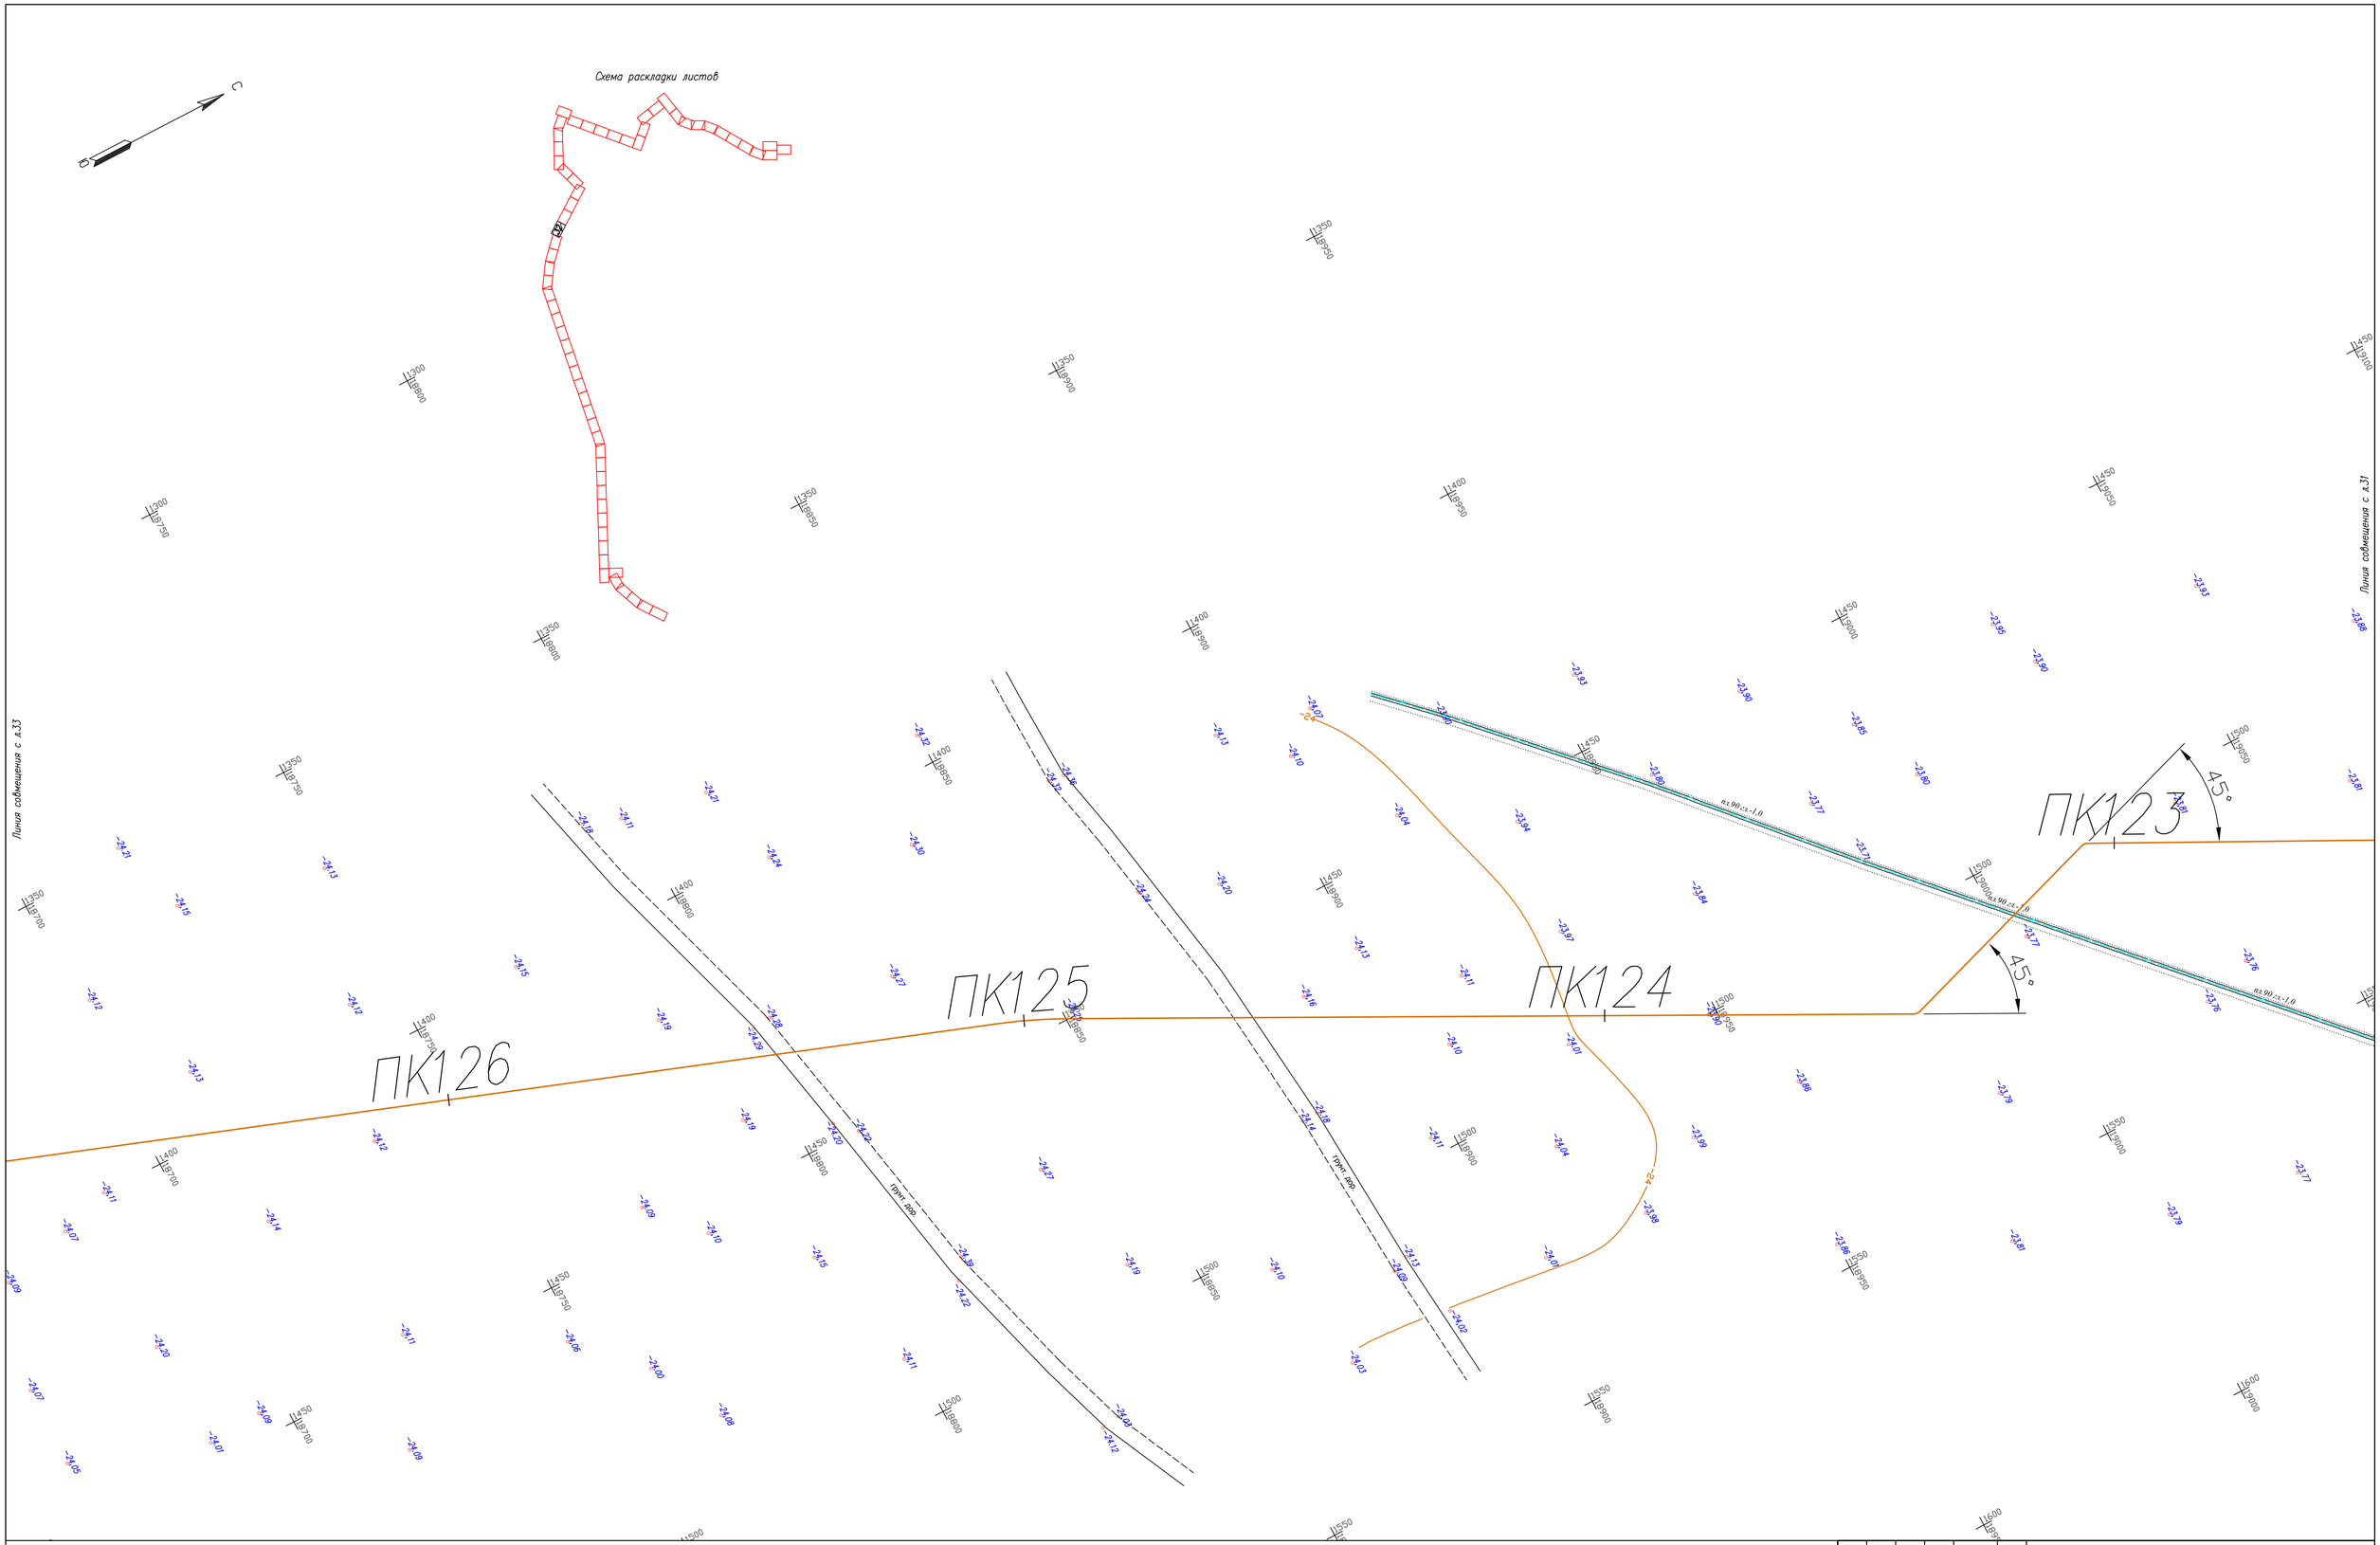

Изм.	Кол.	Лист	Nдок	Подпись	Дата
Разработал		Кабзоллин			
Проверил		Бекенев			
Н.контр.		Ржондковская			
ГИП		Ягафарова			

80–2021–12–03–ИЗ.Ч

Строительство АГРС «Финская»–120 и магистрального газопровода–отвода «Редут–АГРС «Финская»–120

Топографический план

Стадия	Лист	Листов
РП	32	

Масштаб 1:500

КАТЭК

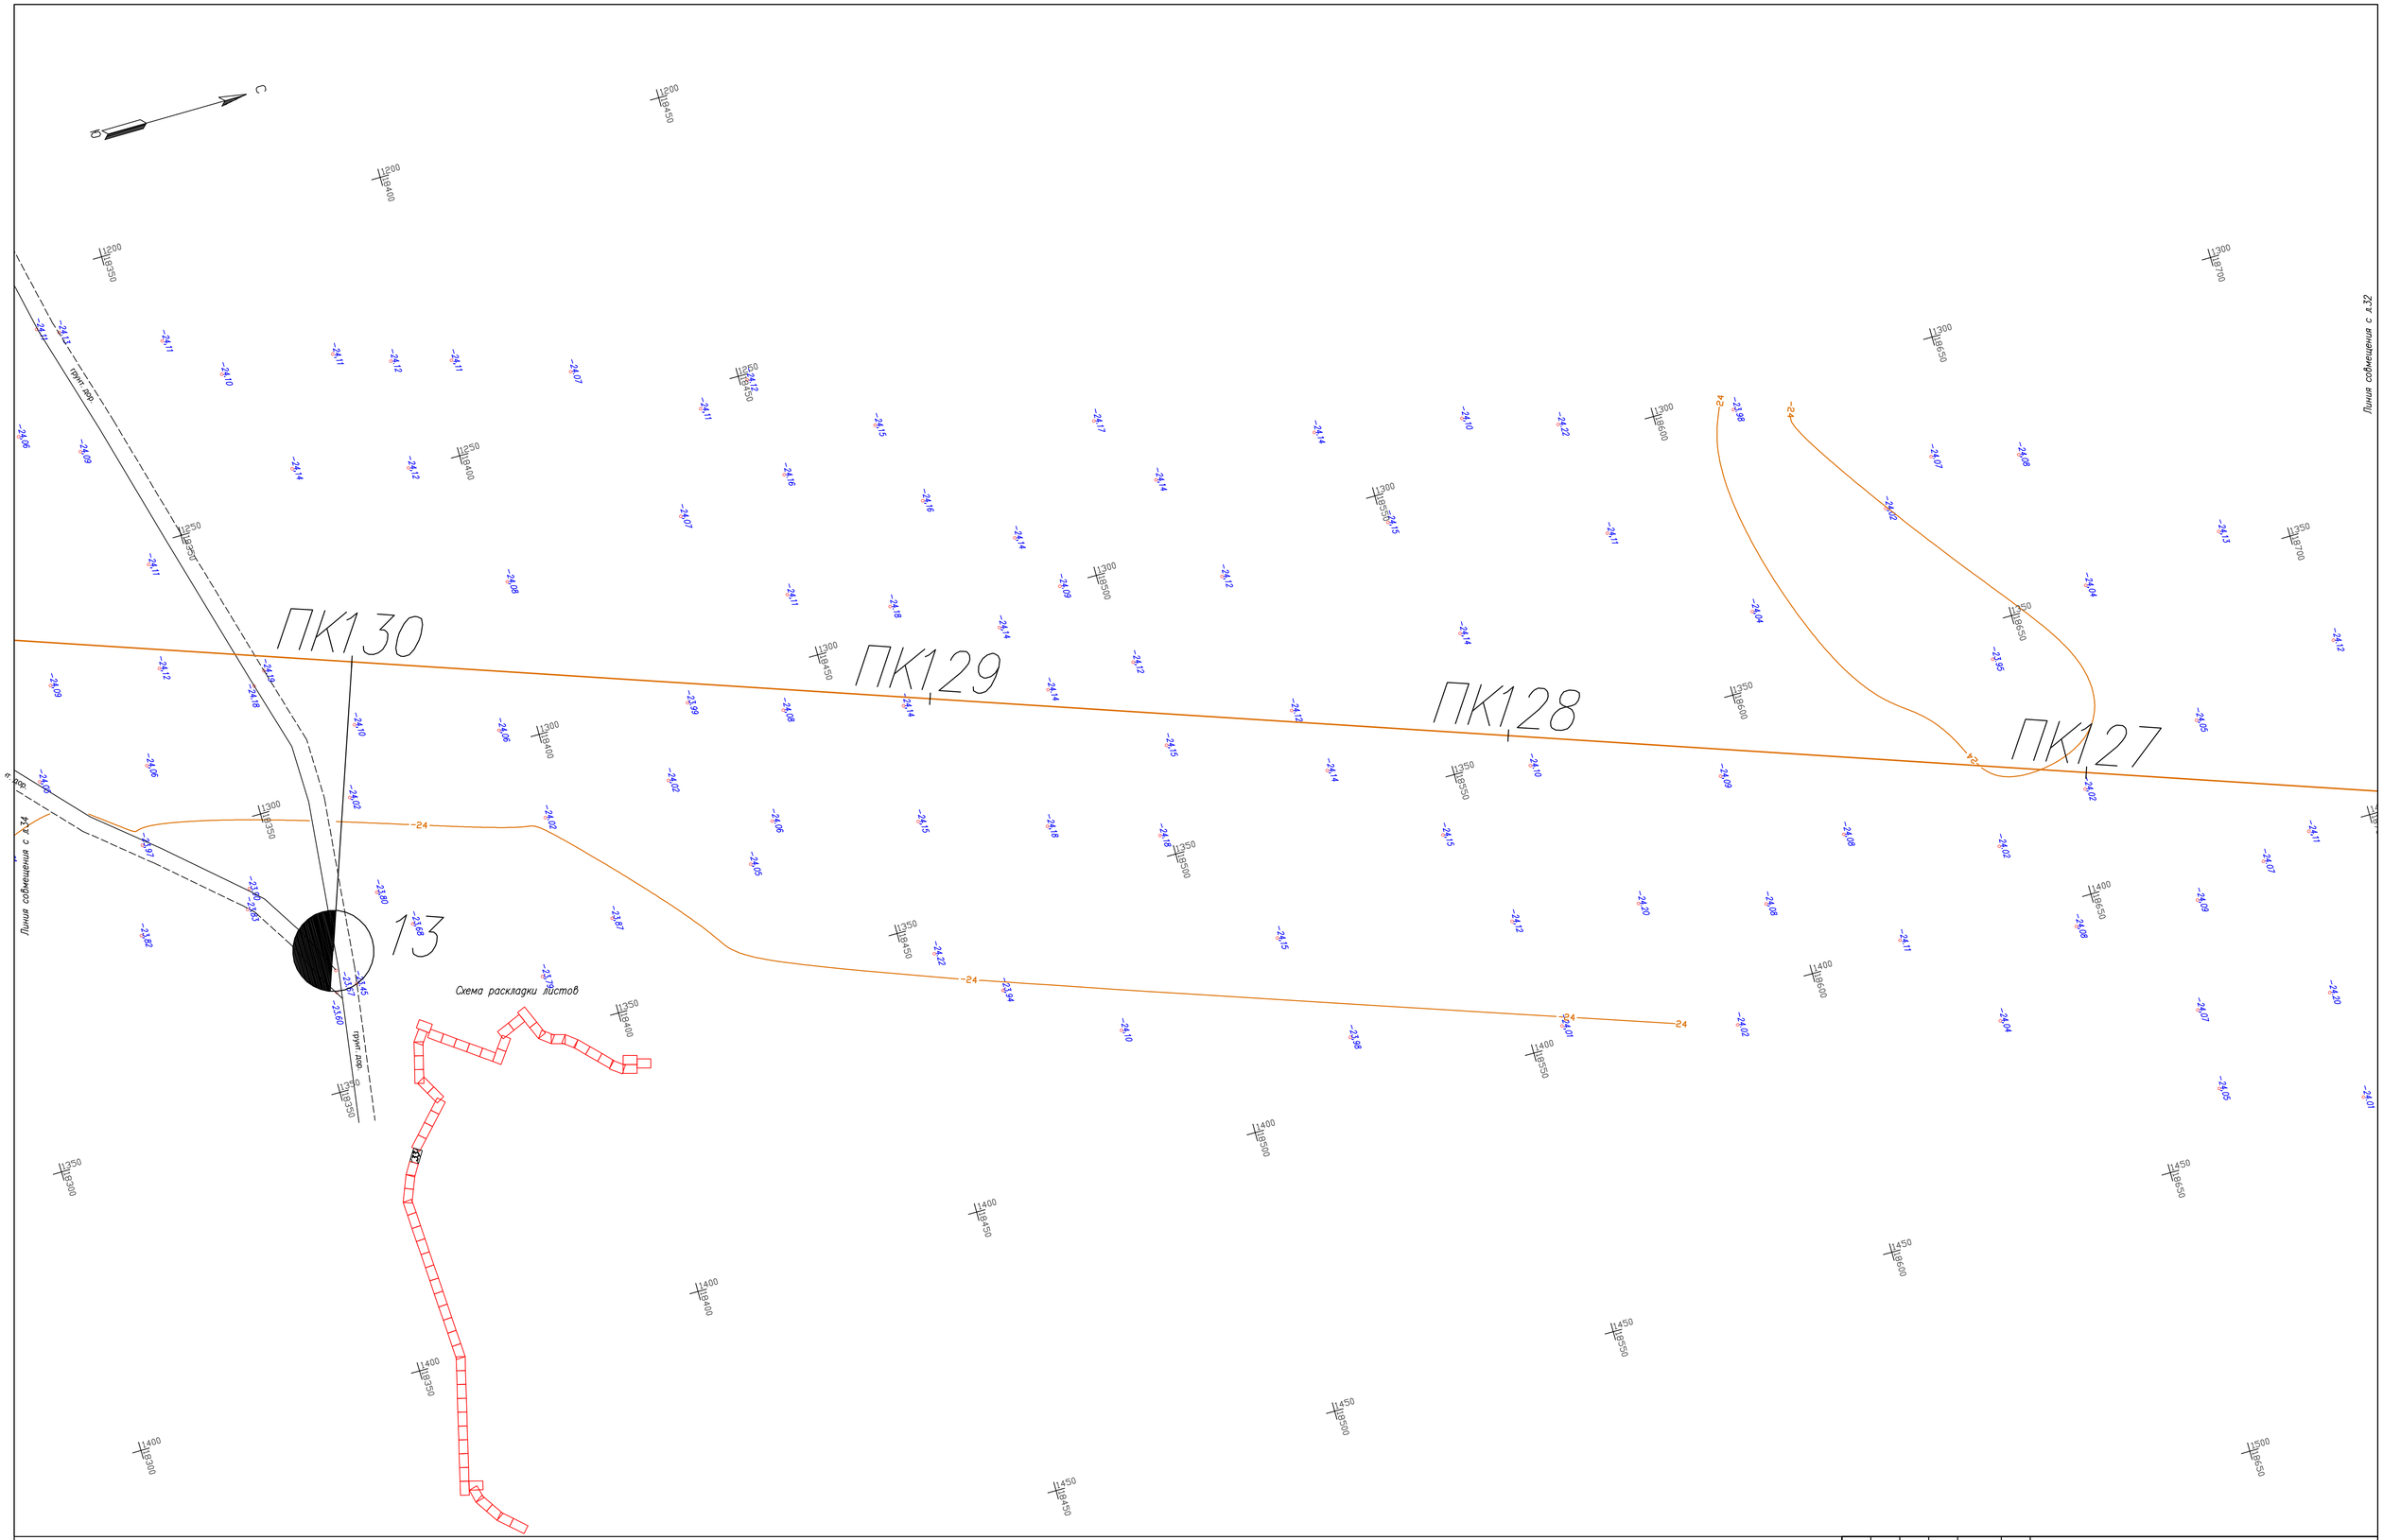

Изм.	Кол.	Лист	Nдок	Подпись	Дата
Разработал		Кабзоллин			
Проверил		Бекенев			
Н.контр.		Ржондковская			
ГИП		Ягафарова			

80-2021-12-03-ИЗ.Ч

Строительство АГРС «Финская»-120 и магистрального газопровода-отвода «Редут-АГРС «Финская»-120

Топографический план

Стадия	Лист	Листов
РП	33	

Масштаб 1:500

КАТЭК

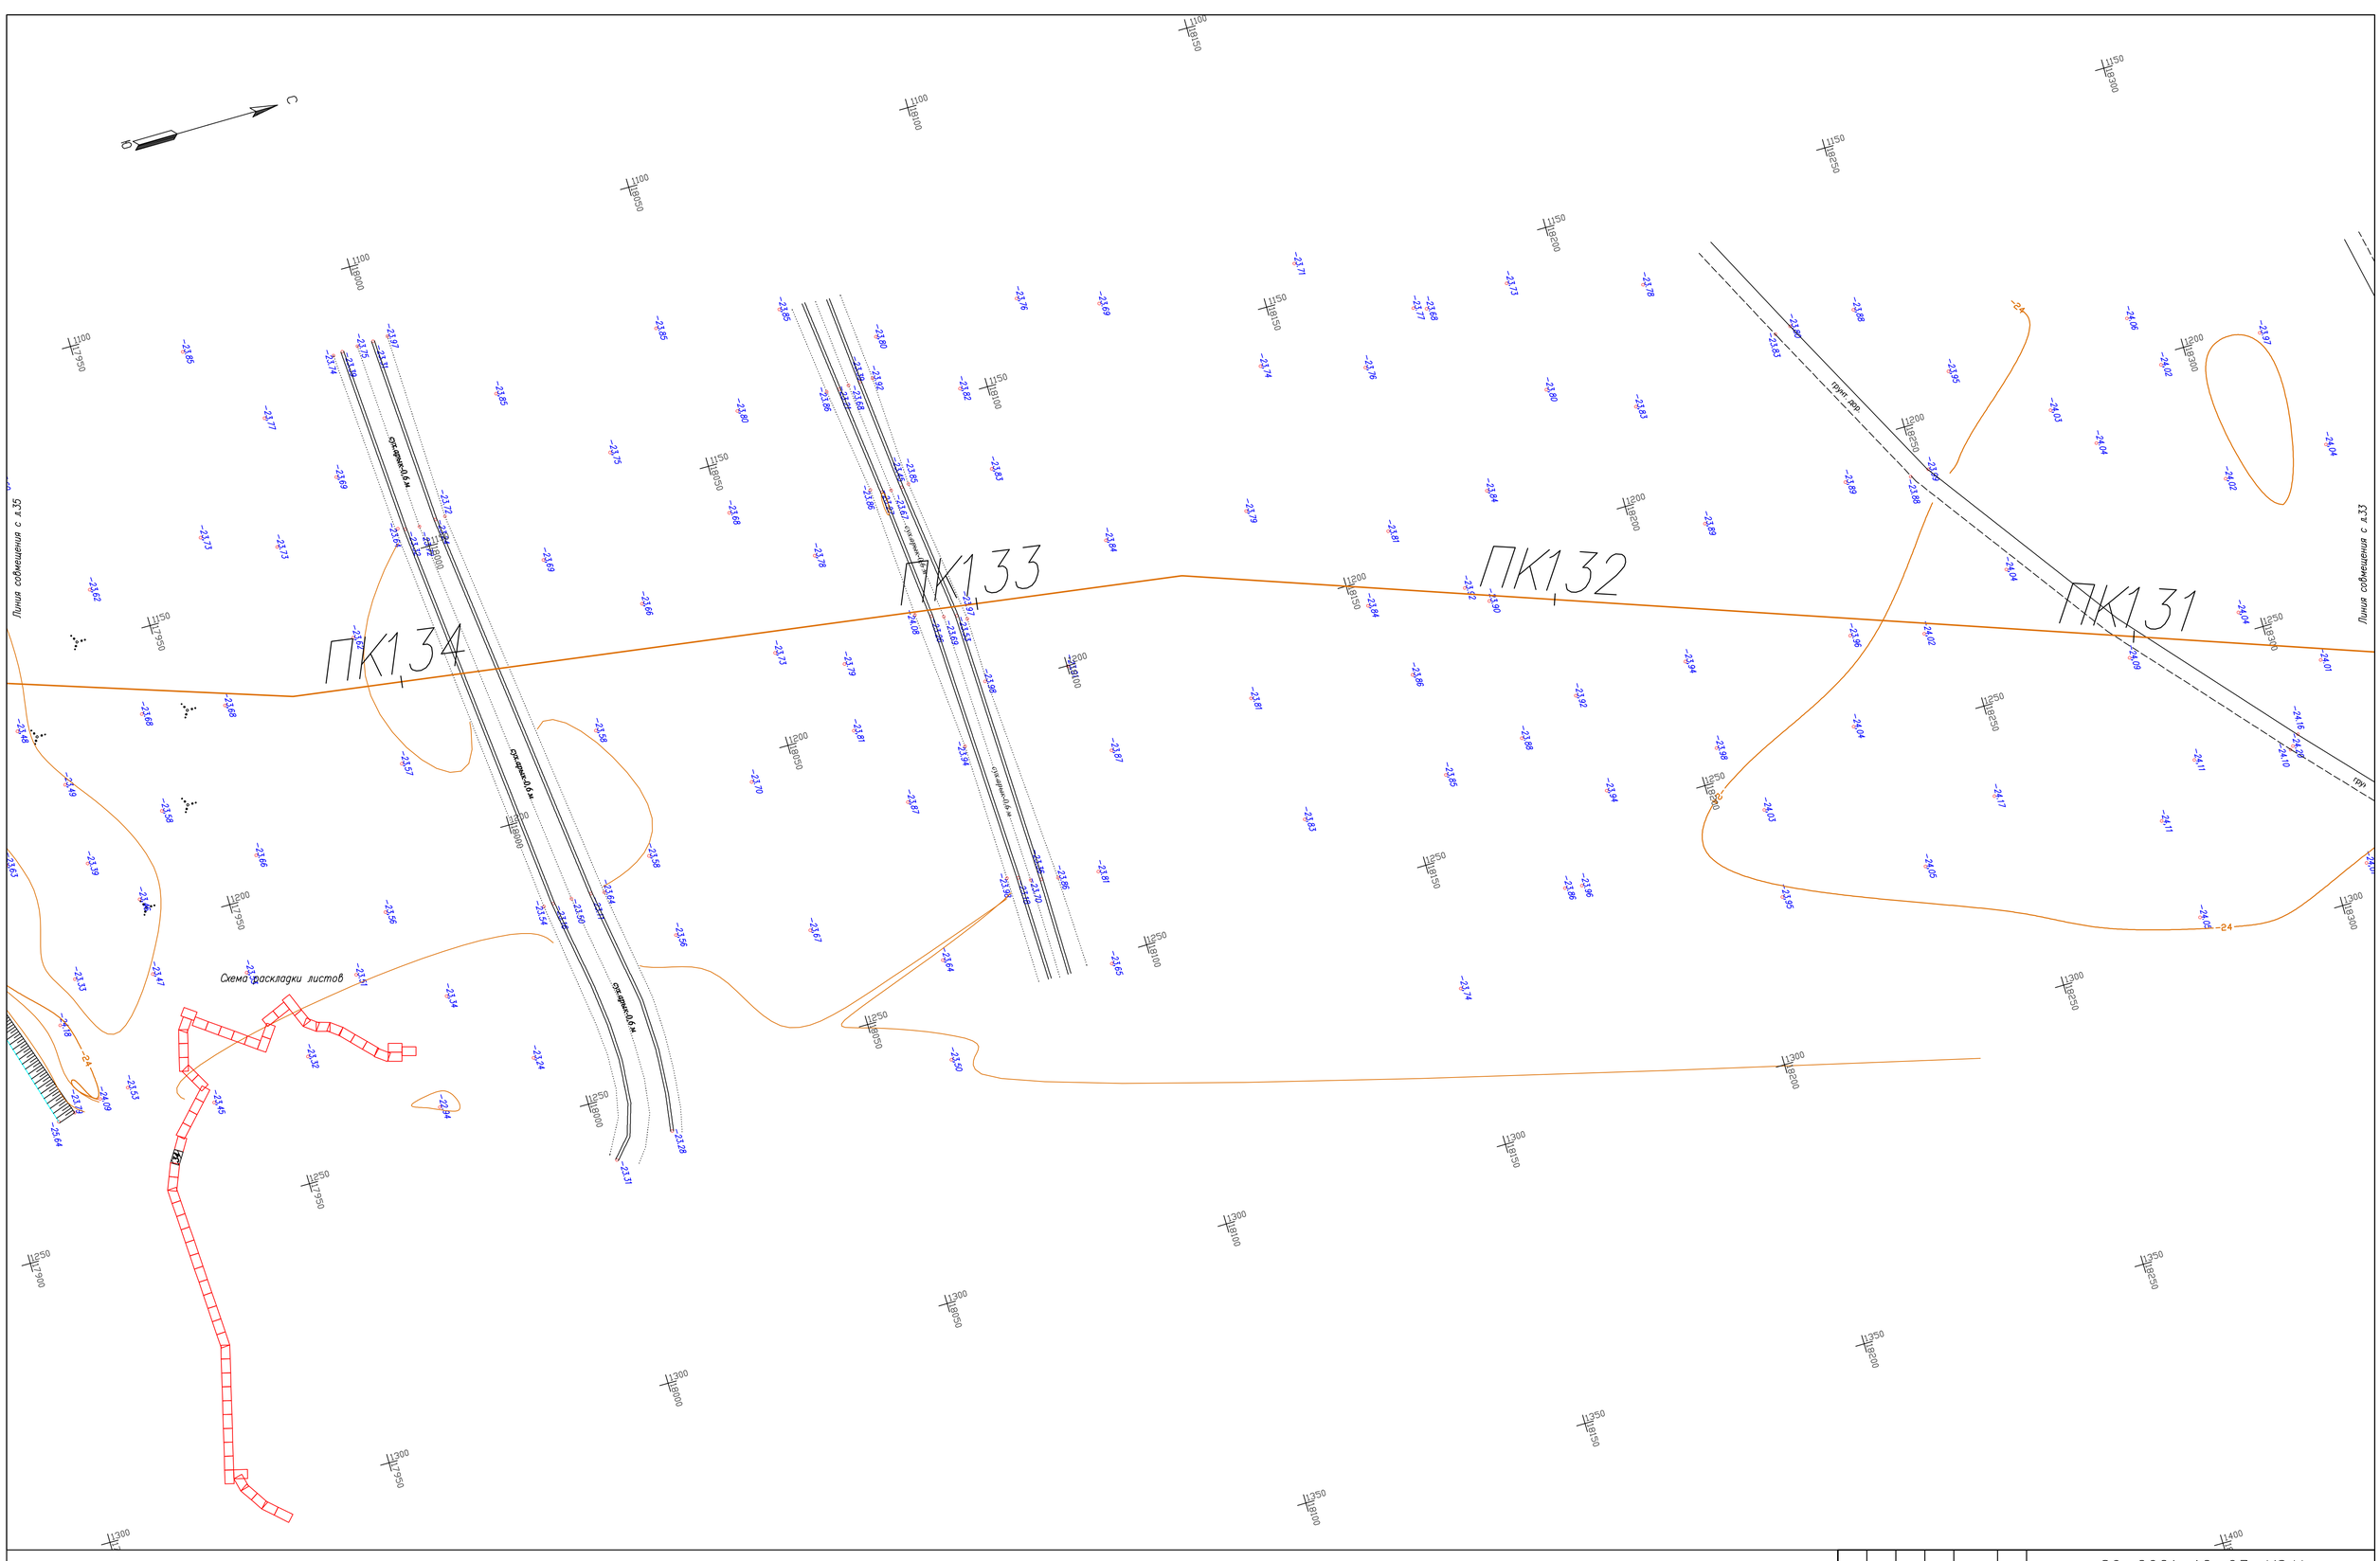

						80-2021-12-03-ИЗ.Ч		
						Строительство АГРС «Финская»-120 и магистрального газопровода-отвода «Редут-АГРС «Финская»-120		
Изм.	Кол.	Лист	N док.	Подпись	Дата			
Разработал		Кабзоллин				Топографический план	Стадия: РП	Лист: 34	Листов:
Проверил		Бекенев						
Н.контр.		Ржондковская				Масштаб 1:500	КАТЭК	
ГИП		Ягафарова						

ПК137

ПК136

ПК135

ПК138

Схема раскладки листов

Линия совмещения с л.36

Линия совмещения с л.34

						80-2021-12-03-ИЗ.4	
						Строительство АГРС «Финская»-120 и магистрального газопровода-отвода «Редут-АГРС «Финская»-120	
Изм.	Кол.	Лист	N док.	Подпись	Дата		
Разработал		Кабзоллин				Топографический план	Стадия: РП; Лист: 35; Листов:
Проверил		Бекенев					
Н.контр.		Ржондковская				Масштаб 1:500	КАТЭК
ГИП		Ягафарова					

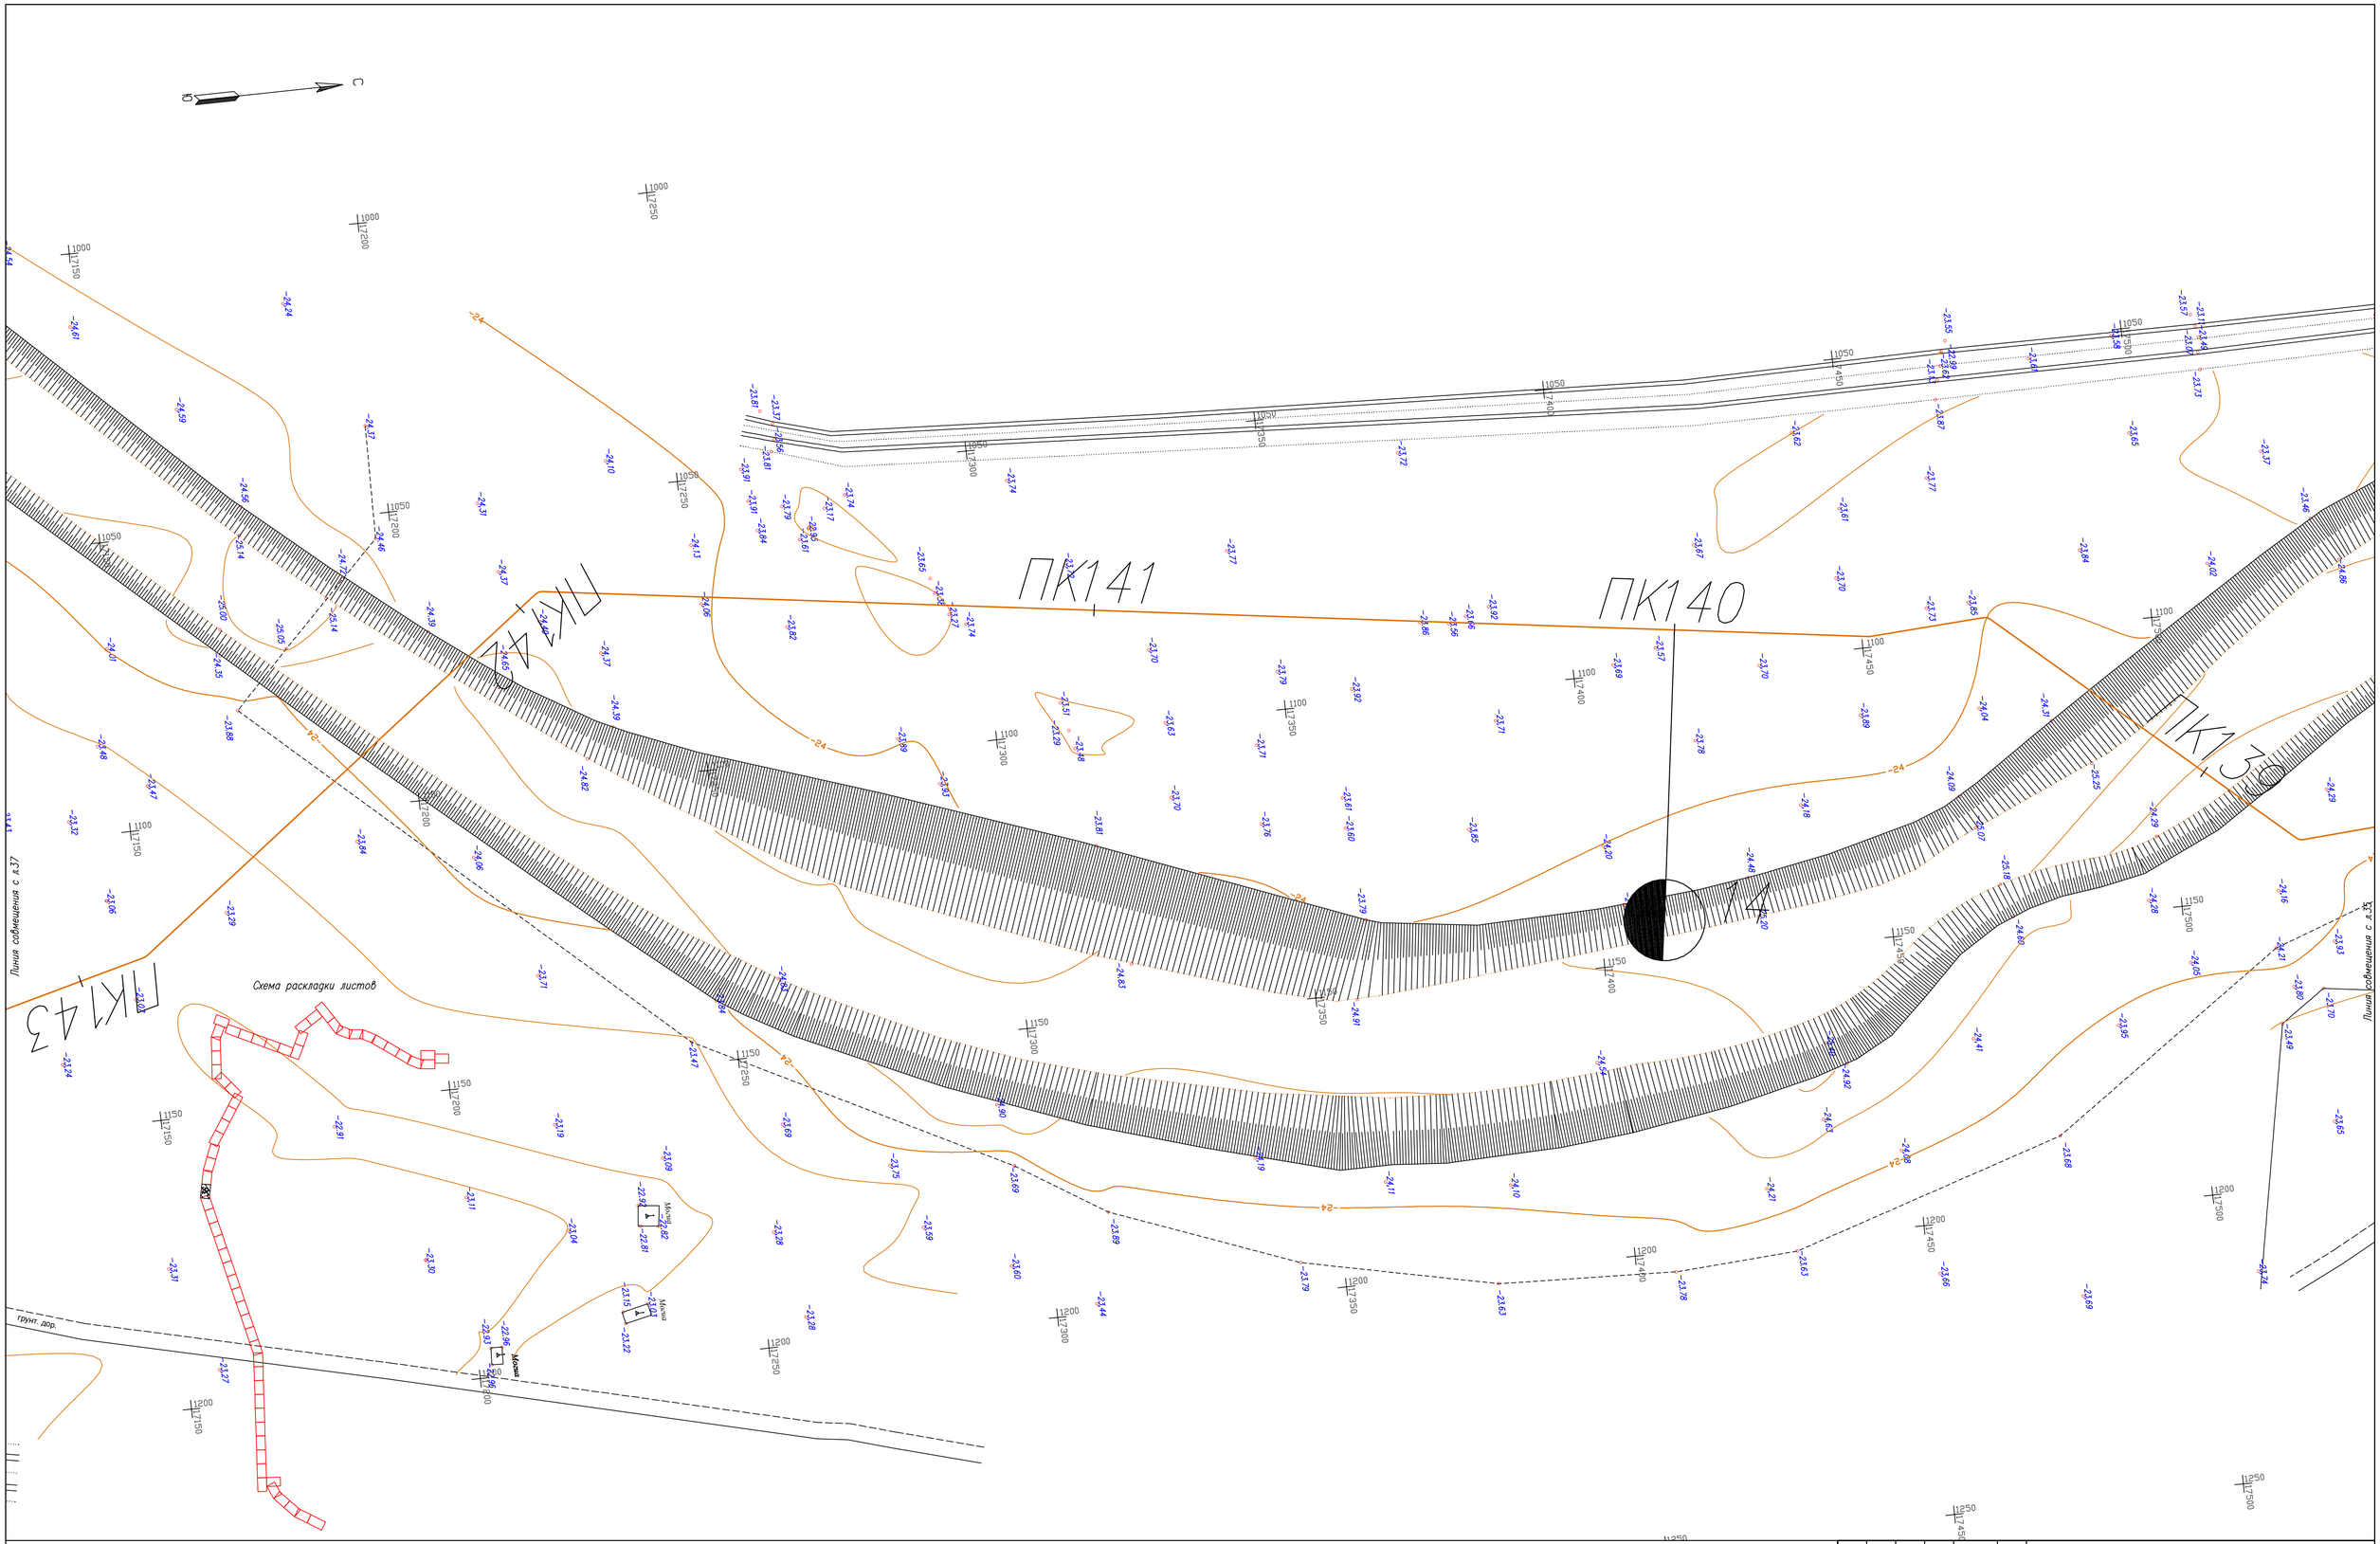

Изм.	Кол.	Лист	Nдок	Подпись	Дата
Разработал		Кабзоллин			
Проверил		Бекенев			
Н. контр.		Ржондковская			
ГИП		Ягафарова			

80-2021-12-03-ИЗ.Ч

Строительство АГРС «Финская»-120 и магистрального газопровода-отвода «Редут-АГРС «Финская»-120

Топографический план

Стадия	Лист	Листов
РП	36	

Масштаб 1:500

КАТЭК

ПК143

ПК144

ПК145

ПК146

Схема раскладки листов

Линия совмещения с л.38

Линия совмещения с л.36

						80-2021-12-03-ИЗ.Ч	
						Строительство АГРС «Финская»-120 и магистрального газопровода-отвода «Редут-АГРС «Финская»-120	
Изм.	Кол.	Лист	N док.	Подпись	Дата		
Разработал		Кабзоллин				Топографический план	Стадия: РП; Лист: 37; Листов:
Проверил		Бекенев					
Н.контр.		Ржондковская				Масштаб 1:500	КАТЭК
ГИП		Ягафарова					

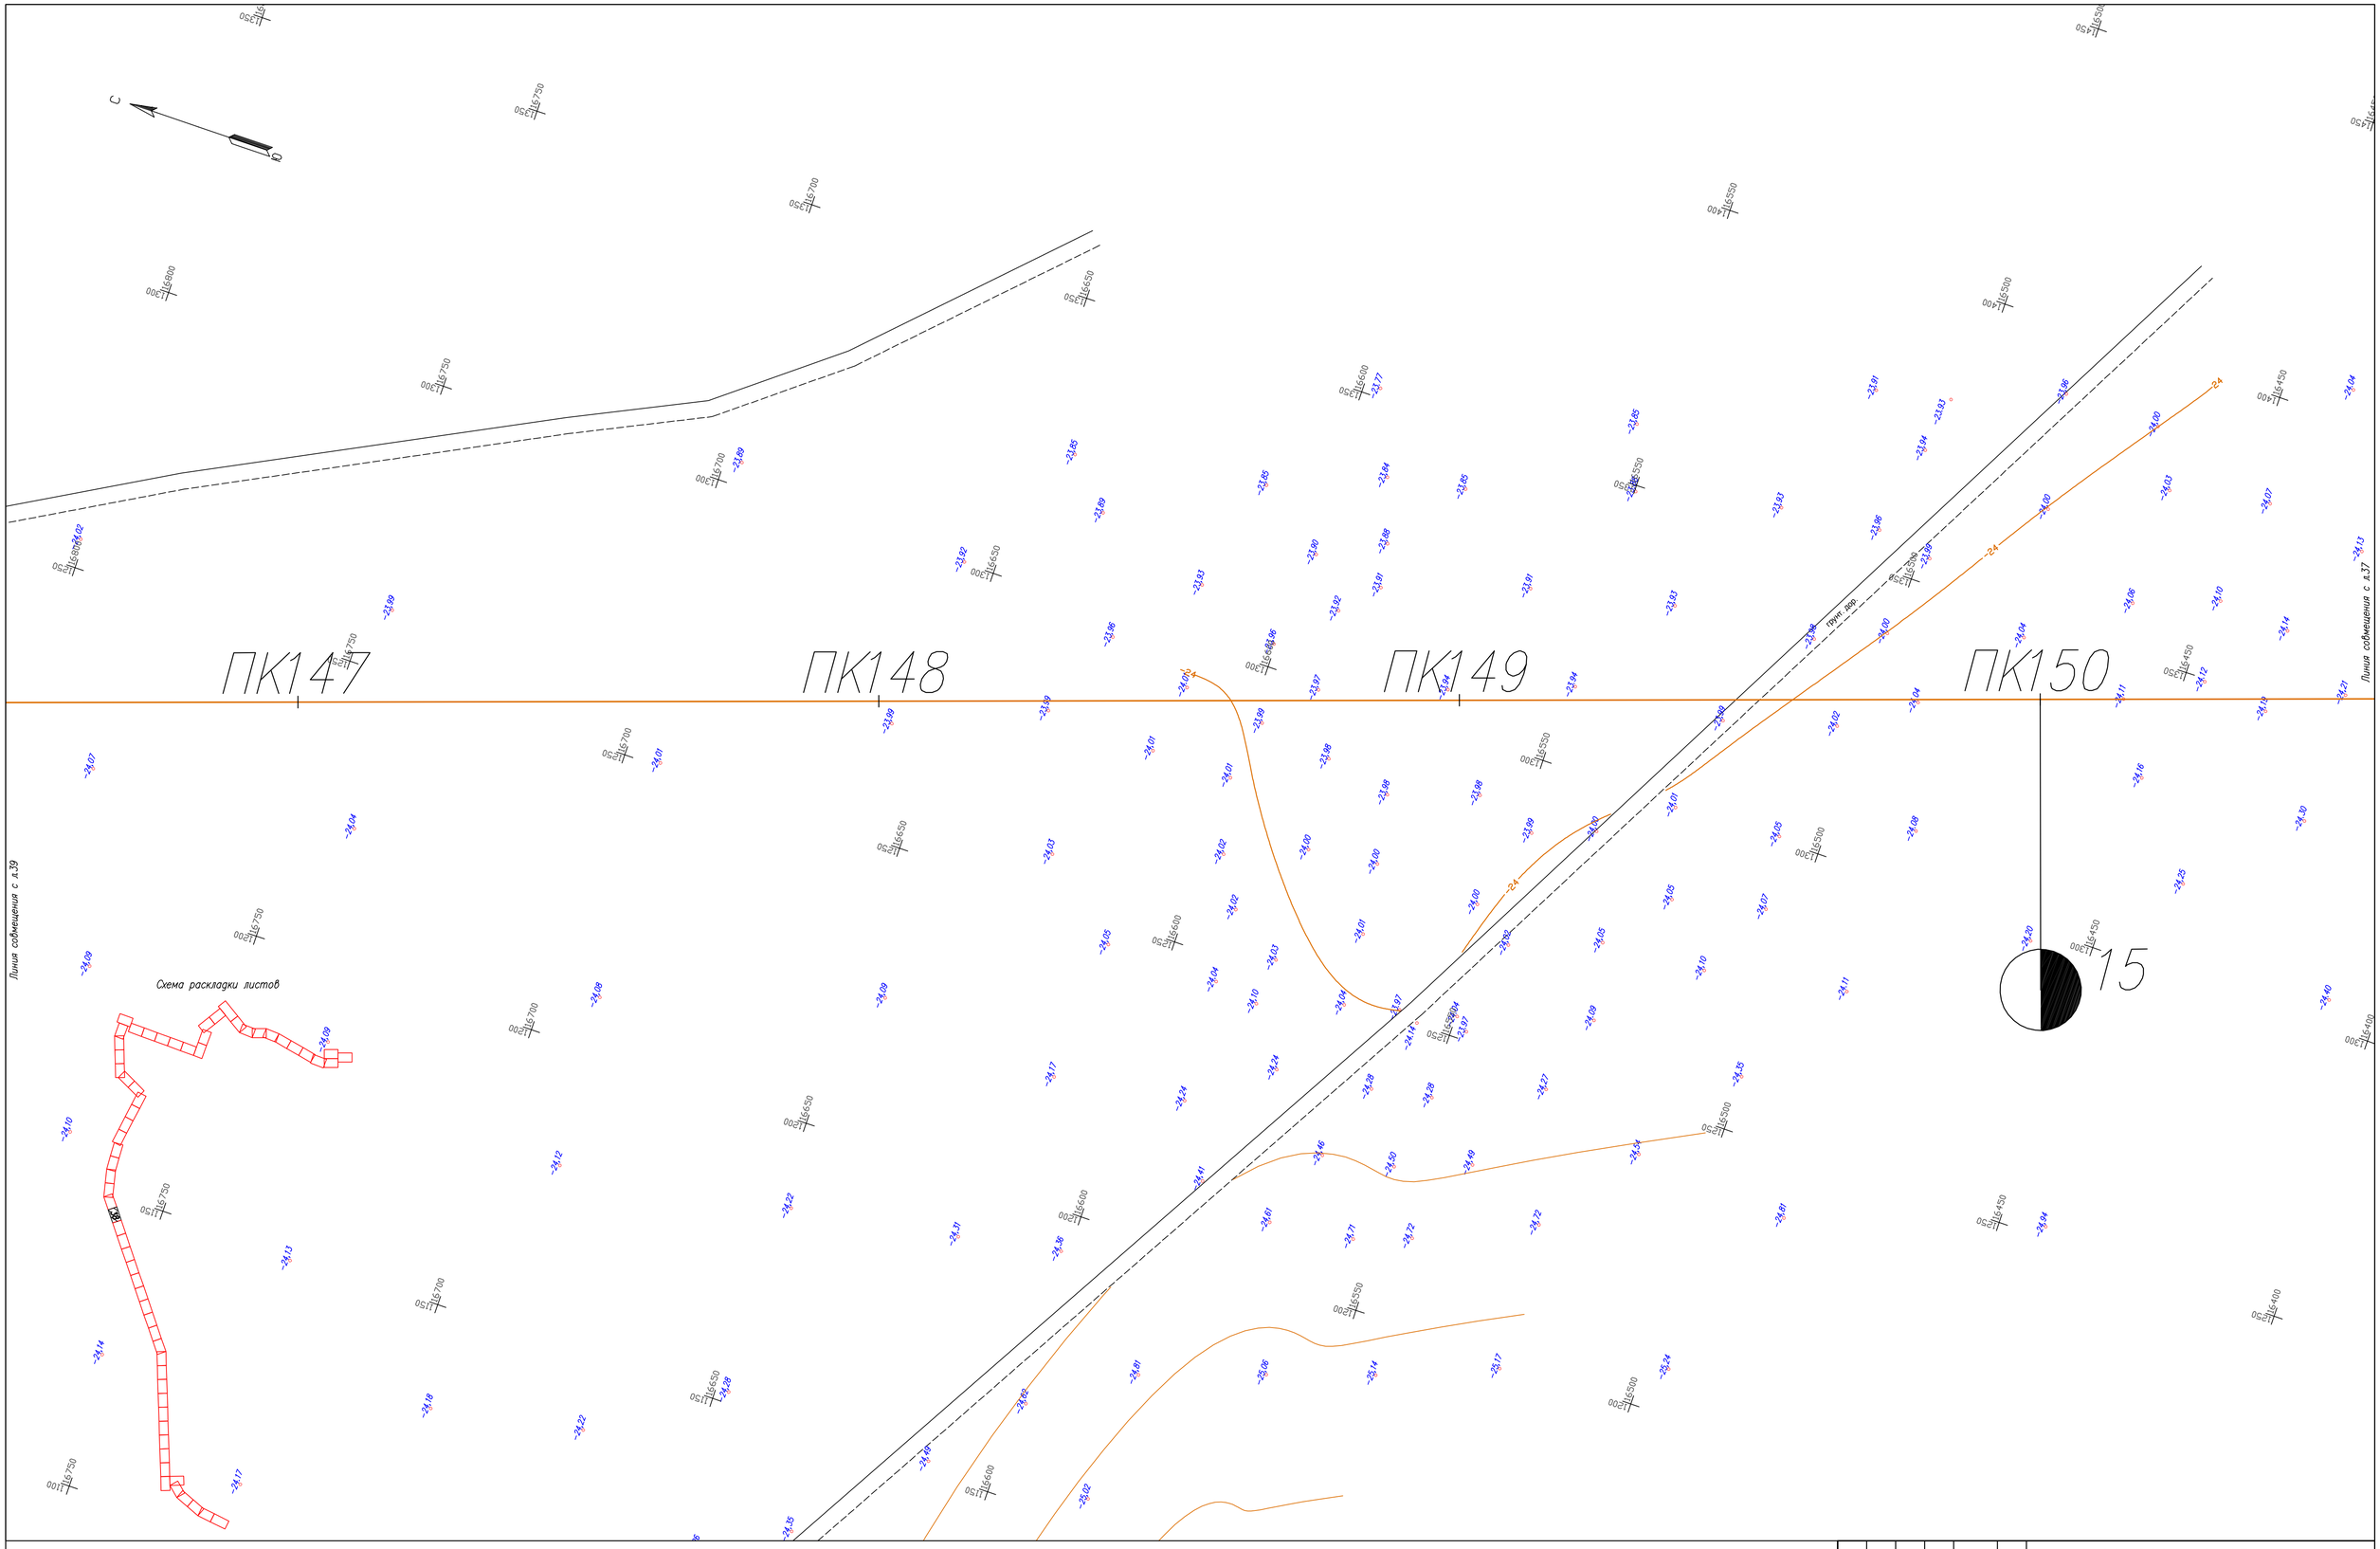

Изм.	Кол.	Лист	Nдок	Подпись	Дата
Разработал		Кабзоллин			
Проверил		Бекенев			
Н.контр.		Ржондковская			
ГИП		Ягафарова			

80–2021–12–03–ИЗ.Ч

Строительство АГРС «Финская»–120 и магистрального газопровода–отвода «Редут–АГРС «Финская»–120

Топографический план

Стадия	Лист	Листов
РП	38	

Масштаб 1:500

КАТЭК

ПК151

ПК152

ПК153

ПК154

Линия совмещения с л.38

Линия совмещения с л.40

Схема раскладки листов

						80-2021-12-03-ИЗ.Ч	
						Строительство АГРС «Финская»-120 и магистрального газопровода-отвода «Редут-АГРС «Финская»-120	
Изм.	Кол.	Лист	N док.	Подпись	Дата		
Разработал		Кабзоллин				Топографический план	Стадия: РП; Лист: 39; Листов:
Проверил		Бекенев					
Н.контр.		Ржондковская				Масштаб 1:500	КАТЭК
ГИП		Ягафарова					

ПК155

ПК156

ПК157

ПК158

Линия совмещения с л.39

Линия совмещения с л.41

Схема раскладки листов

						80-2021-12-03-ИЗ.4	
						Строительство АГРС «Финская»-120 и магистрального газопровода-отвода «Редут-АГРС «Финская»-120	
Изм.	Кол.	Лист	N док.	Подпись	Дата		
Разработал		Кабзоллин				Топографический план	Стадия: РП; Лист: 40; Листов:
Проверил		Бекенев					
Н. контр.		Ржондковская				Масштаб 1:500	КАТЭК
ГИП		Ягафарова					

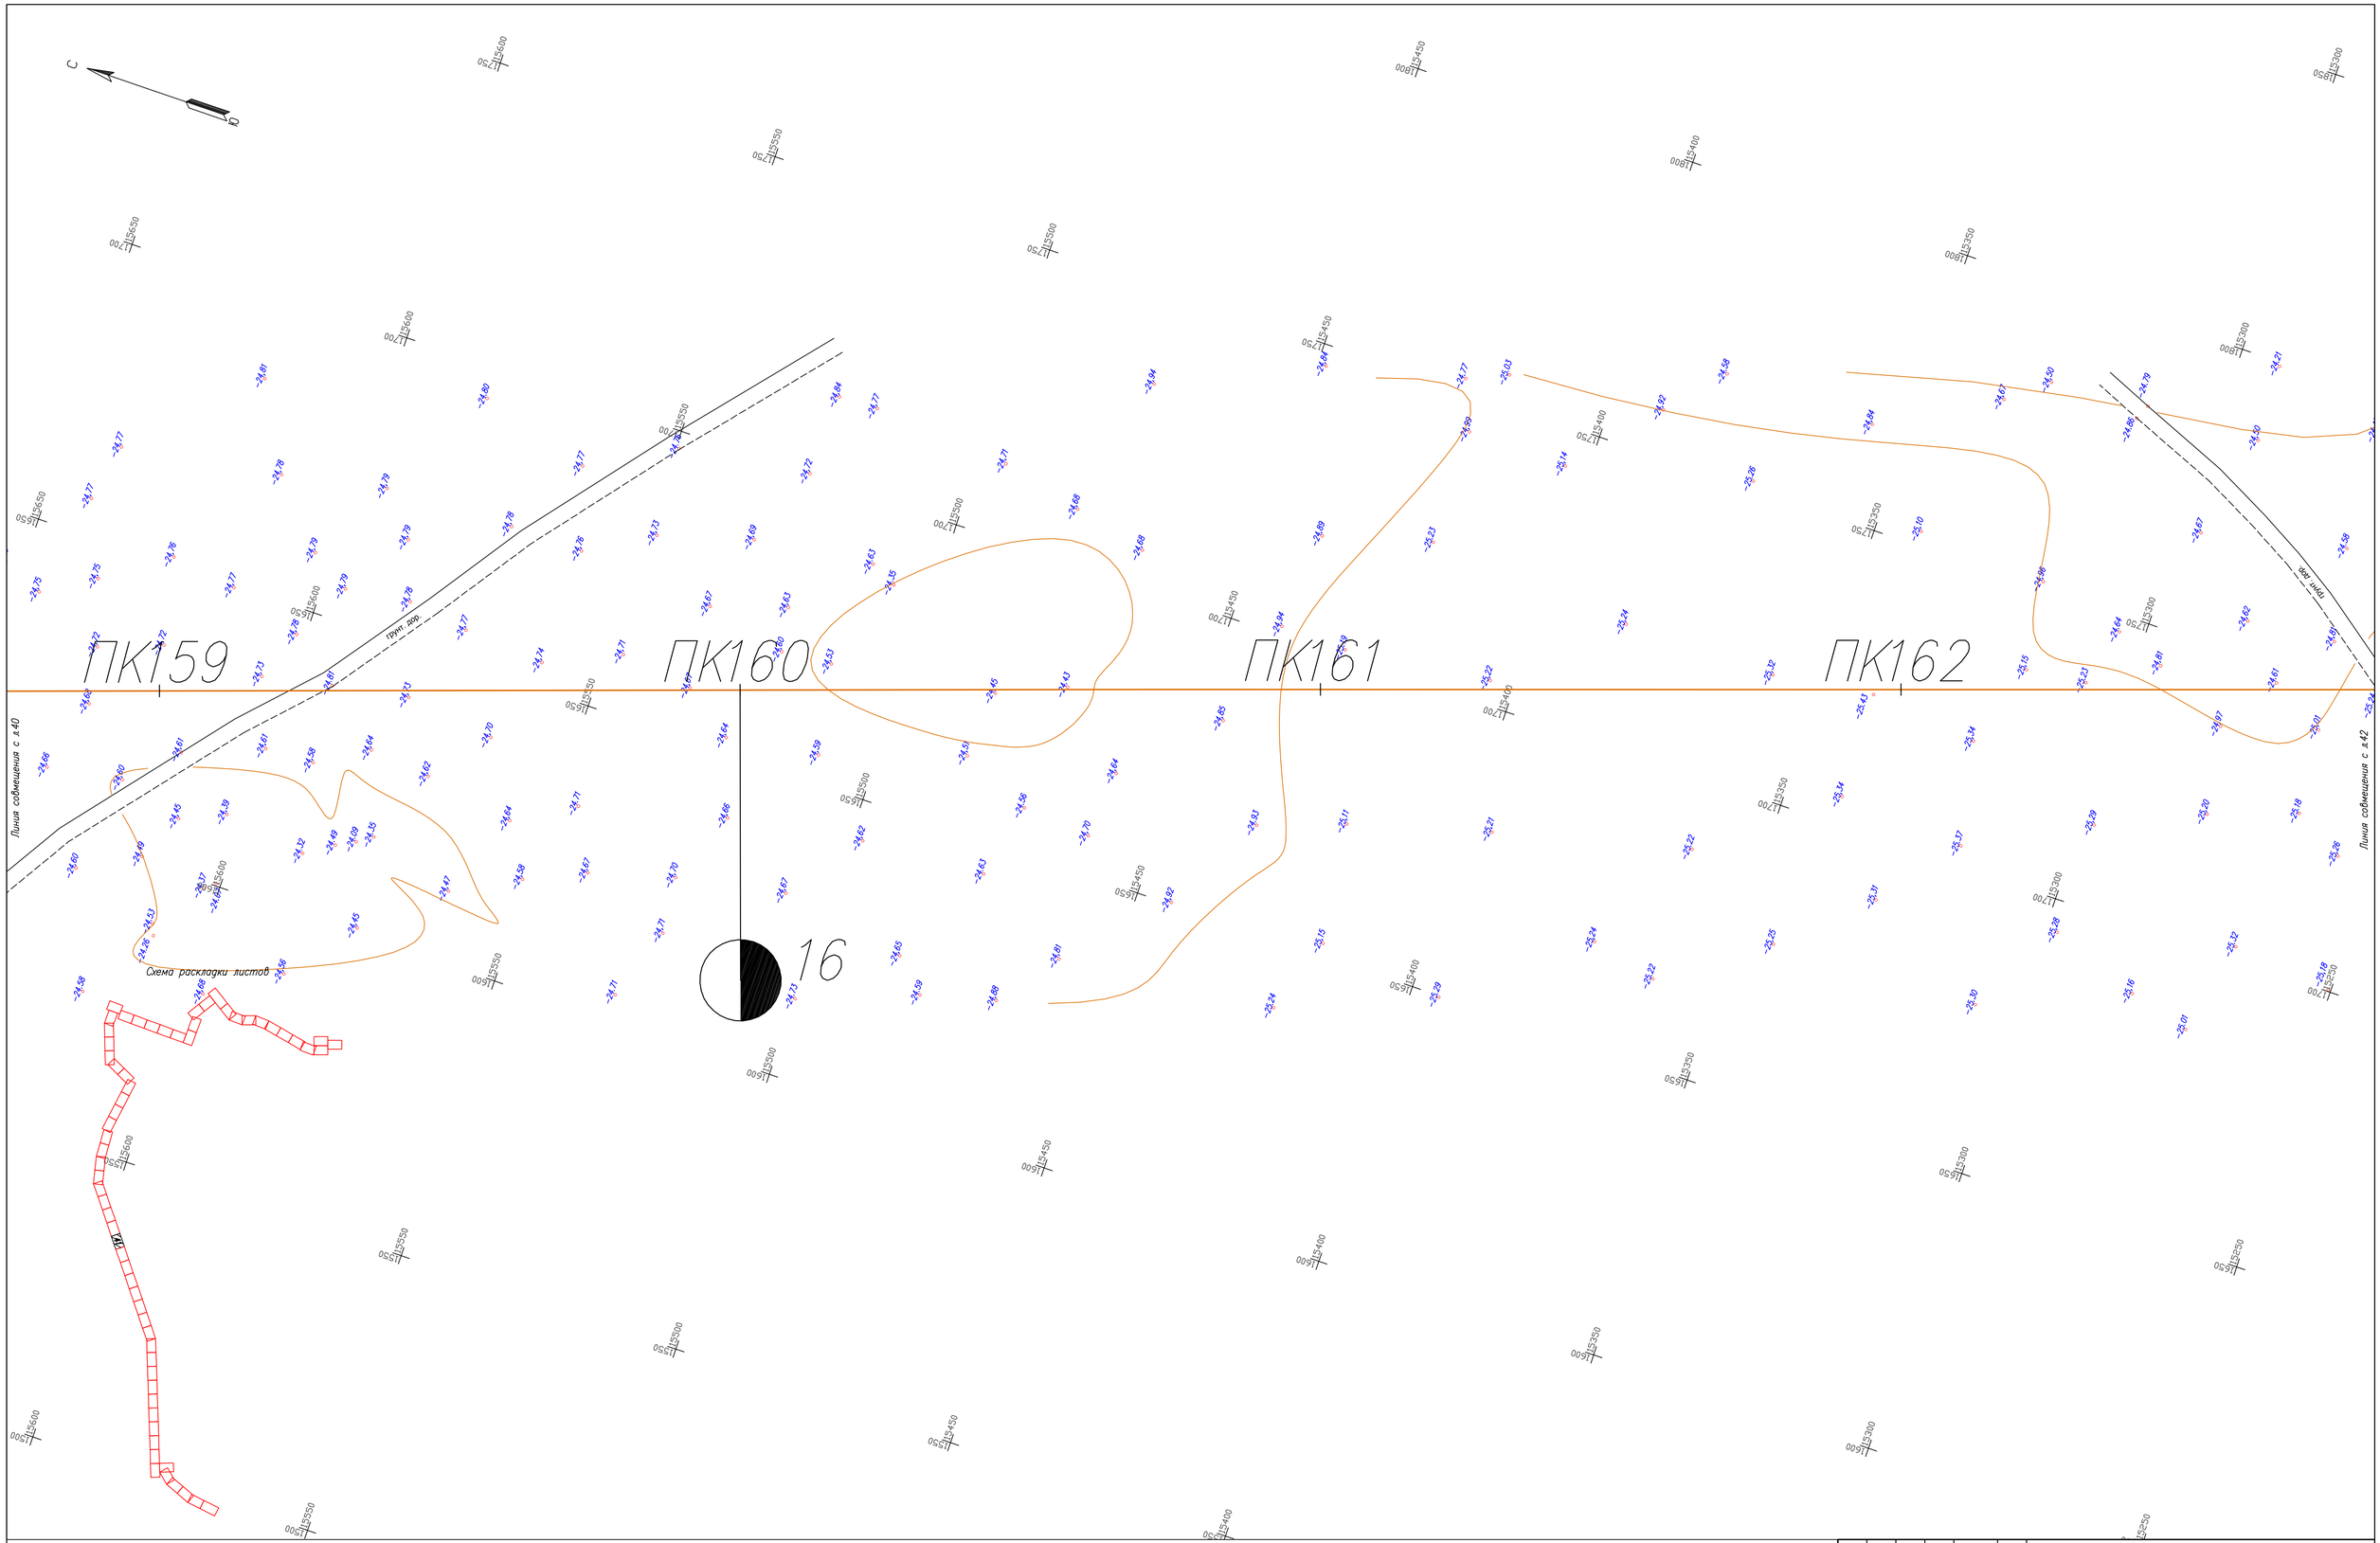

						80-2021-12-03-ИЗ.Ч			
						Строительство АГРС «Финская»-120 и магистрального газопровода-отвода «Редут-АГРС «Финская»-120			
Изм.	Кол.	Лист	Nдок	Подпись	Дата				
Разработал		Кабзоллин				Топографический план	Стадия	Лист	Листов
Проверил		Бекенев					РП	41	
Н.контр.		Ржондковская				Масштаб 1:500	КАТЭК		
ГИП		Ягафарова							

ПК163

ПК164

ПК165

ПК166

Линия совмещения с л.41

Линия совмещения с л.43

Схема раскладки листов

						80-2021-12-03-ИЗ Ч	
						Строительство АГРС «Финская»-120 и магистрального газопровода-отвода «Редут-АГРС «Финская»-120	
Изм.	Кол.	Лист	N док.	Подпись	Дата		
Разработал		Кабзолин				Топографический план	Стадия: РП; Лист: 42; Листов:
Проверил		Бекенев					
Н. контр.		Ржондковская				Масштаб 1:500	КАТЭК
ГИП		Ягафарова					

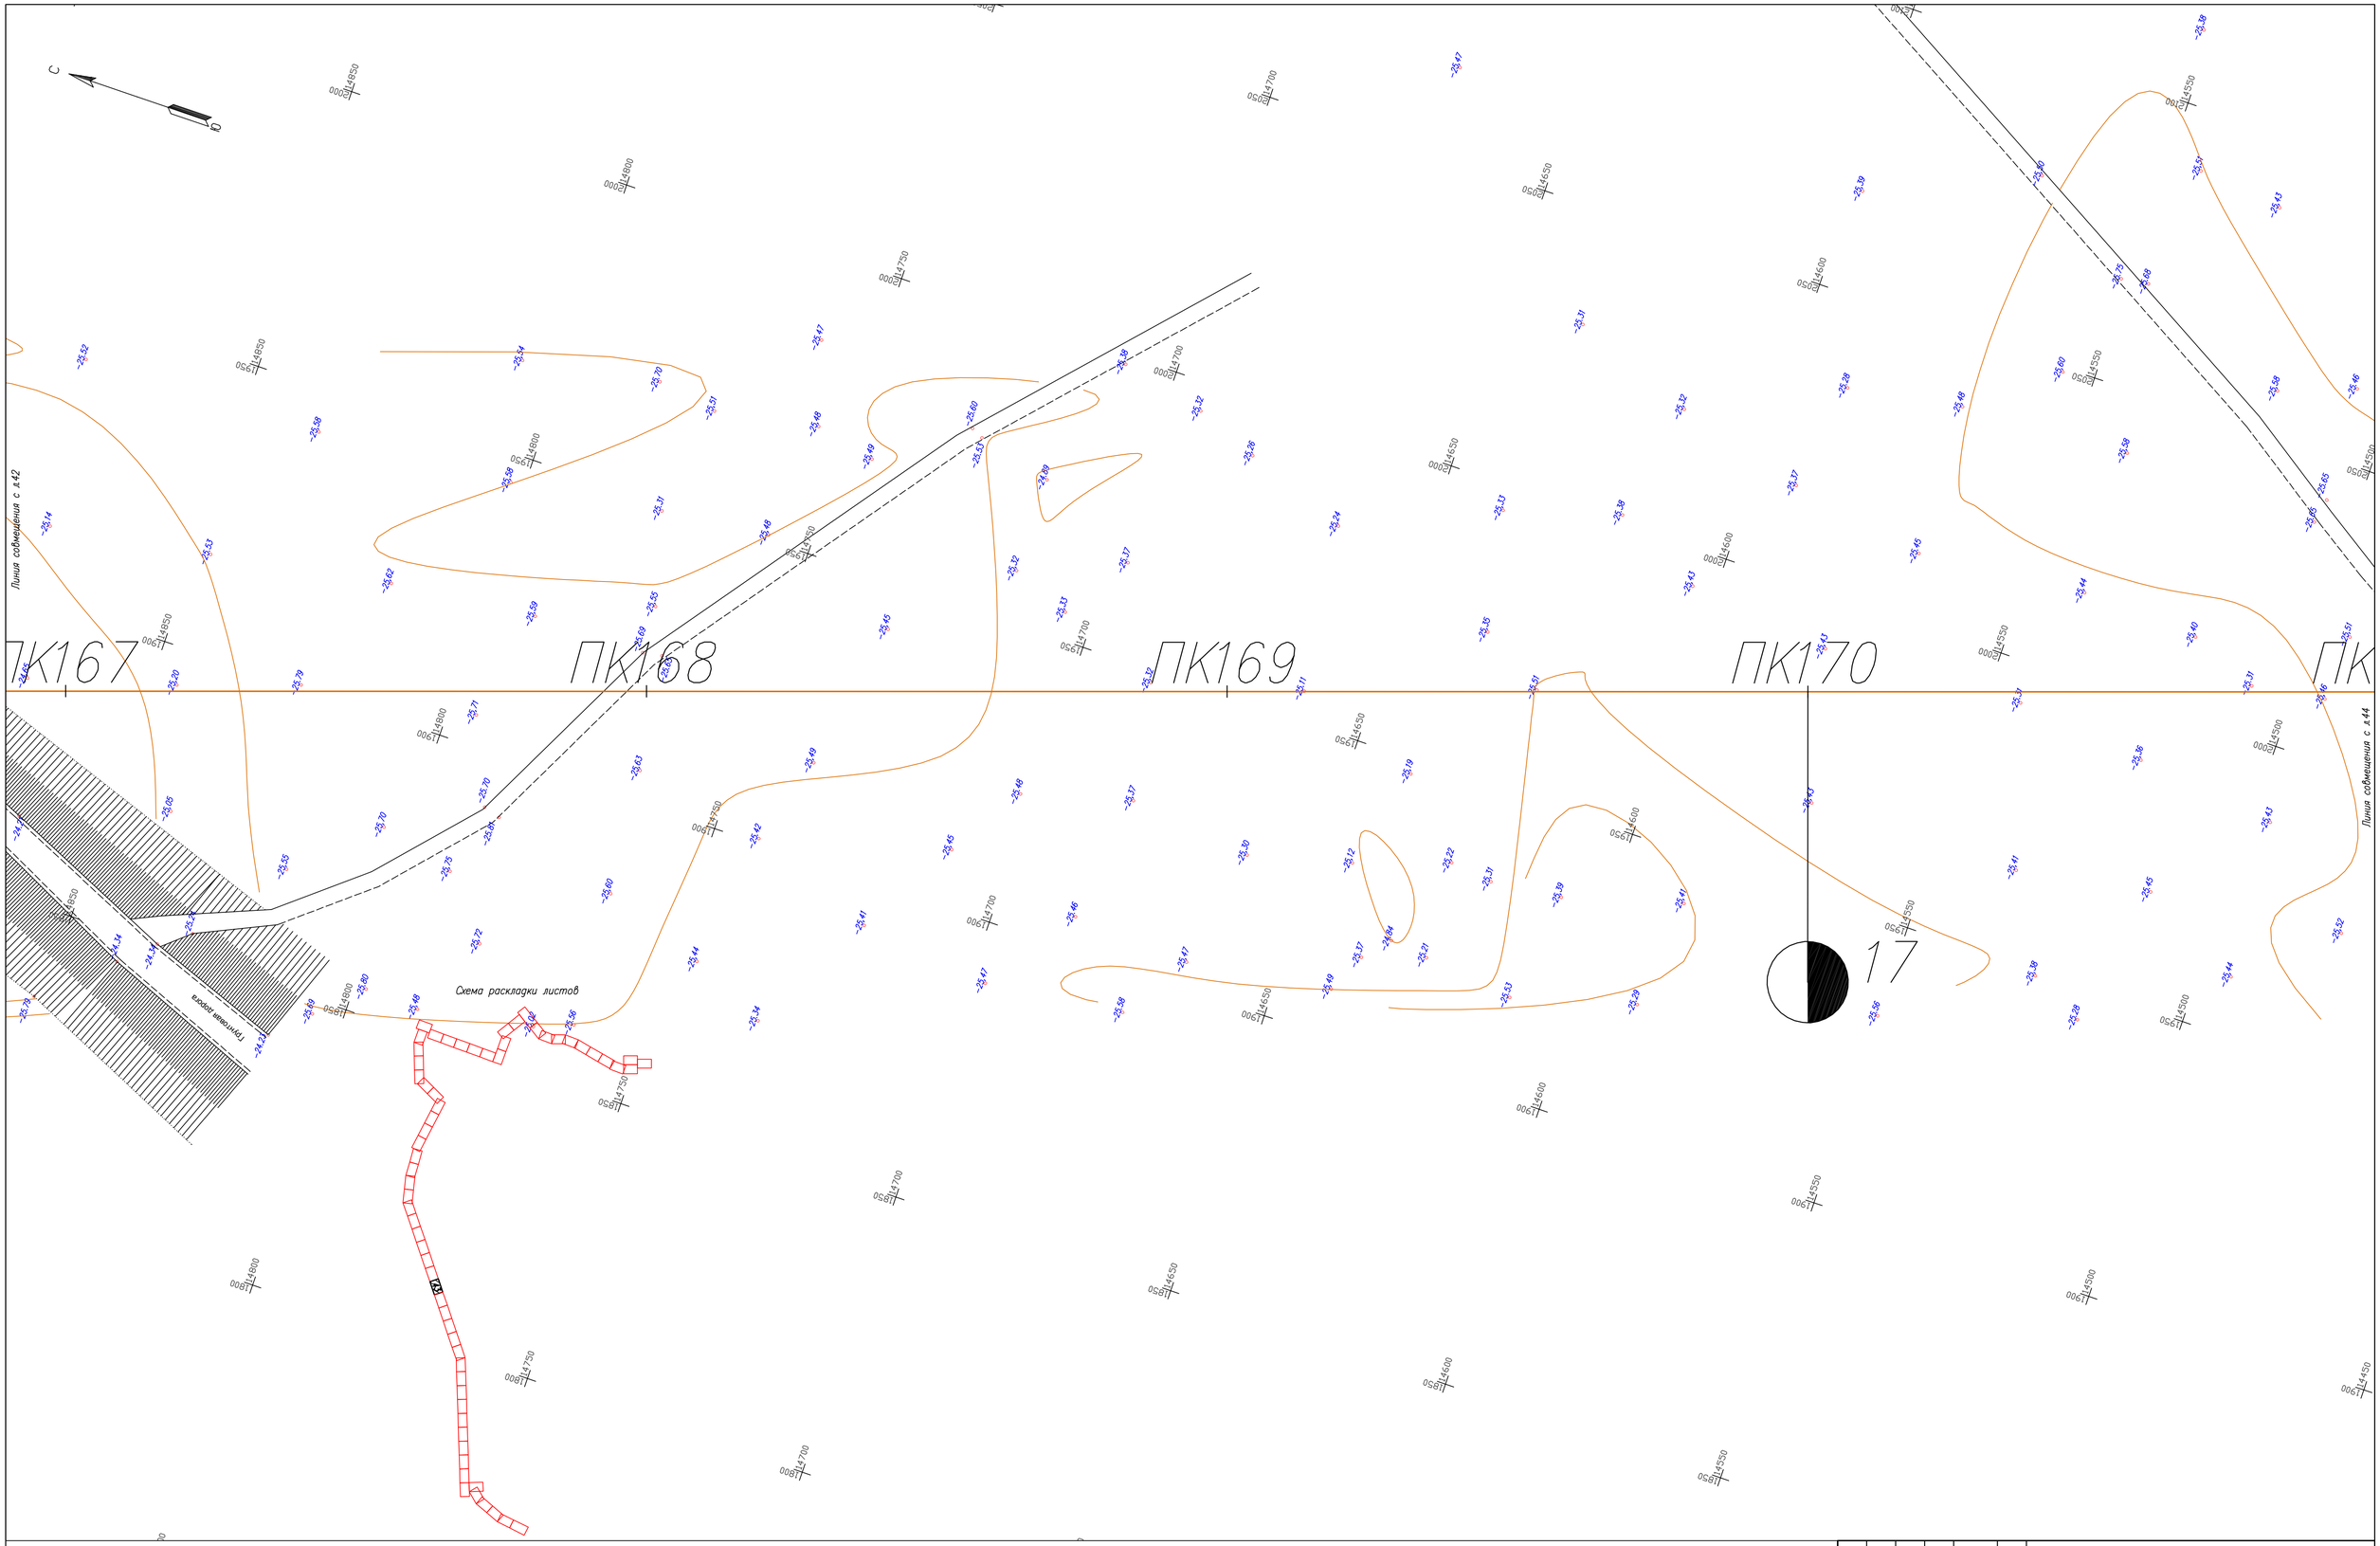

						80–2021–12–03–ИЗ.4			
						Строительство АГРС «Финская»–120 и магистрального газопровода–отвода «Редут–АГРС «Финская»–120			
Изм.	Кол.	Лист	Nдок	Подпись	Дата				
Разработал		Кабзоллин				Топографический план	Стадия	Лист	Листов
Проверил		Бекенев					РП	43	
Н.контр.		Ржондковская				Масштаб 1:500	КАТЭК		
ГИП		Ягафарова							

ПК172

ПК173

ПК174

Линия совмещения с А43

Линия совмещения с А45

Схема раскладки листов

						80-2021-12-03-ИЗ.Ч	
						Строительство АГРС «Финская»-120 и магистрального газопровода-отвода «Редут-АГРС «Финская»-120	
Изм.	Кол.	Лист	Nдок.	Подпись	Дата		
Разработал		Кабзоллин				Топографический план	Стадия: РП; Лист: 44; Листов:
Проверил		Бекенев					
Н.контр.		Ржондковская				Масштаб 1:500	КАТЭК
ГИП		Яфарова					

ПК175 ПК176 ПК177 ПК178 ПК179

Линия совмещения с л.44

Линия совмещения с л.46

Грунт. дор.

Грунтовая дорога

коллектор Московский

Схема раскладки листов

						80-2021-12-03-ИЗ.Ч	
						Строительство АГРС «Финская»-120 и магистрального газопровода-отвода «Редут-АГРС «Финская»-120	
Изм.	Кол.	Лист	Nдок	Подпись	Дата		
Разработал		Кабзоллин				Топографический план	Стадия: РП; Лист: 45; Листов:
Проверил		Бекенев					
Н.контр.		Ржондковская				Масштаб 1:500	КАТЭК
ГИП		Яфарова					

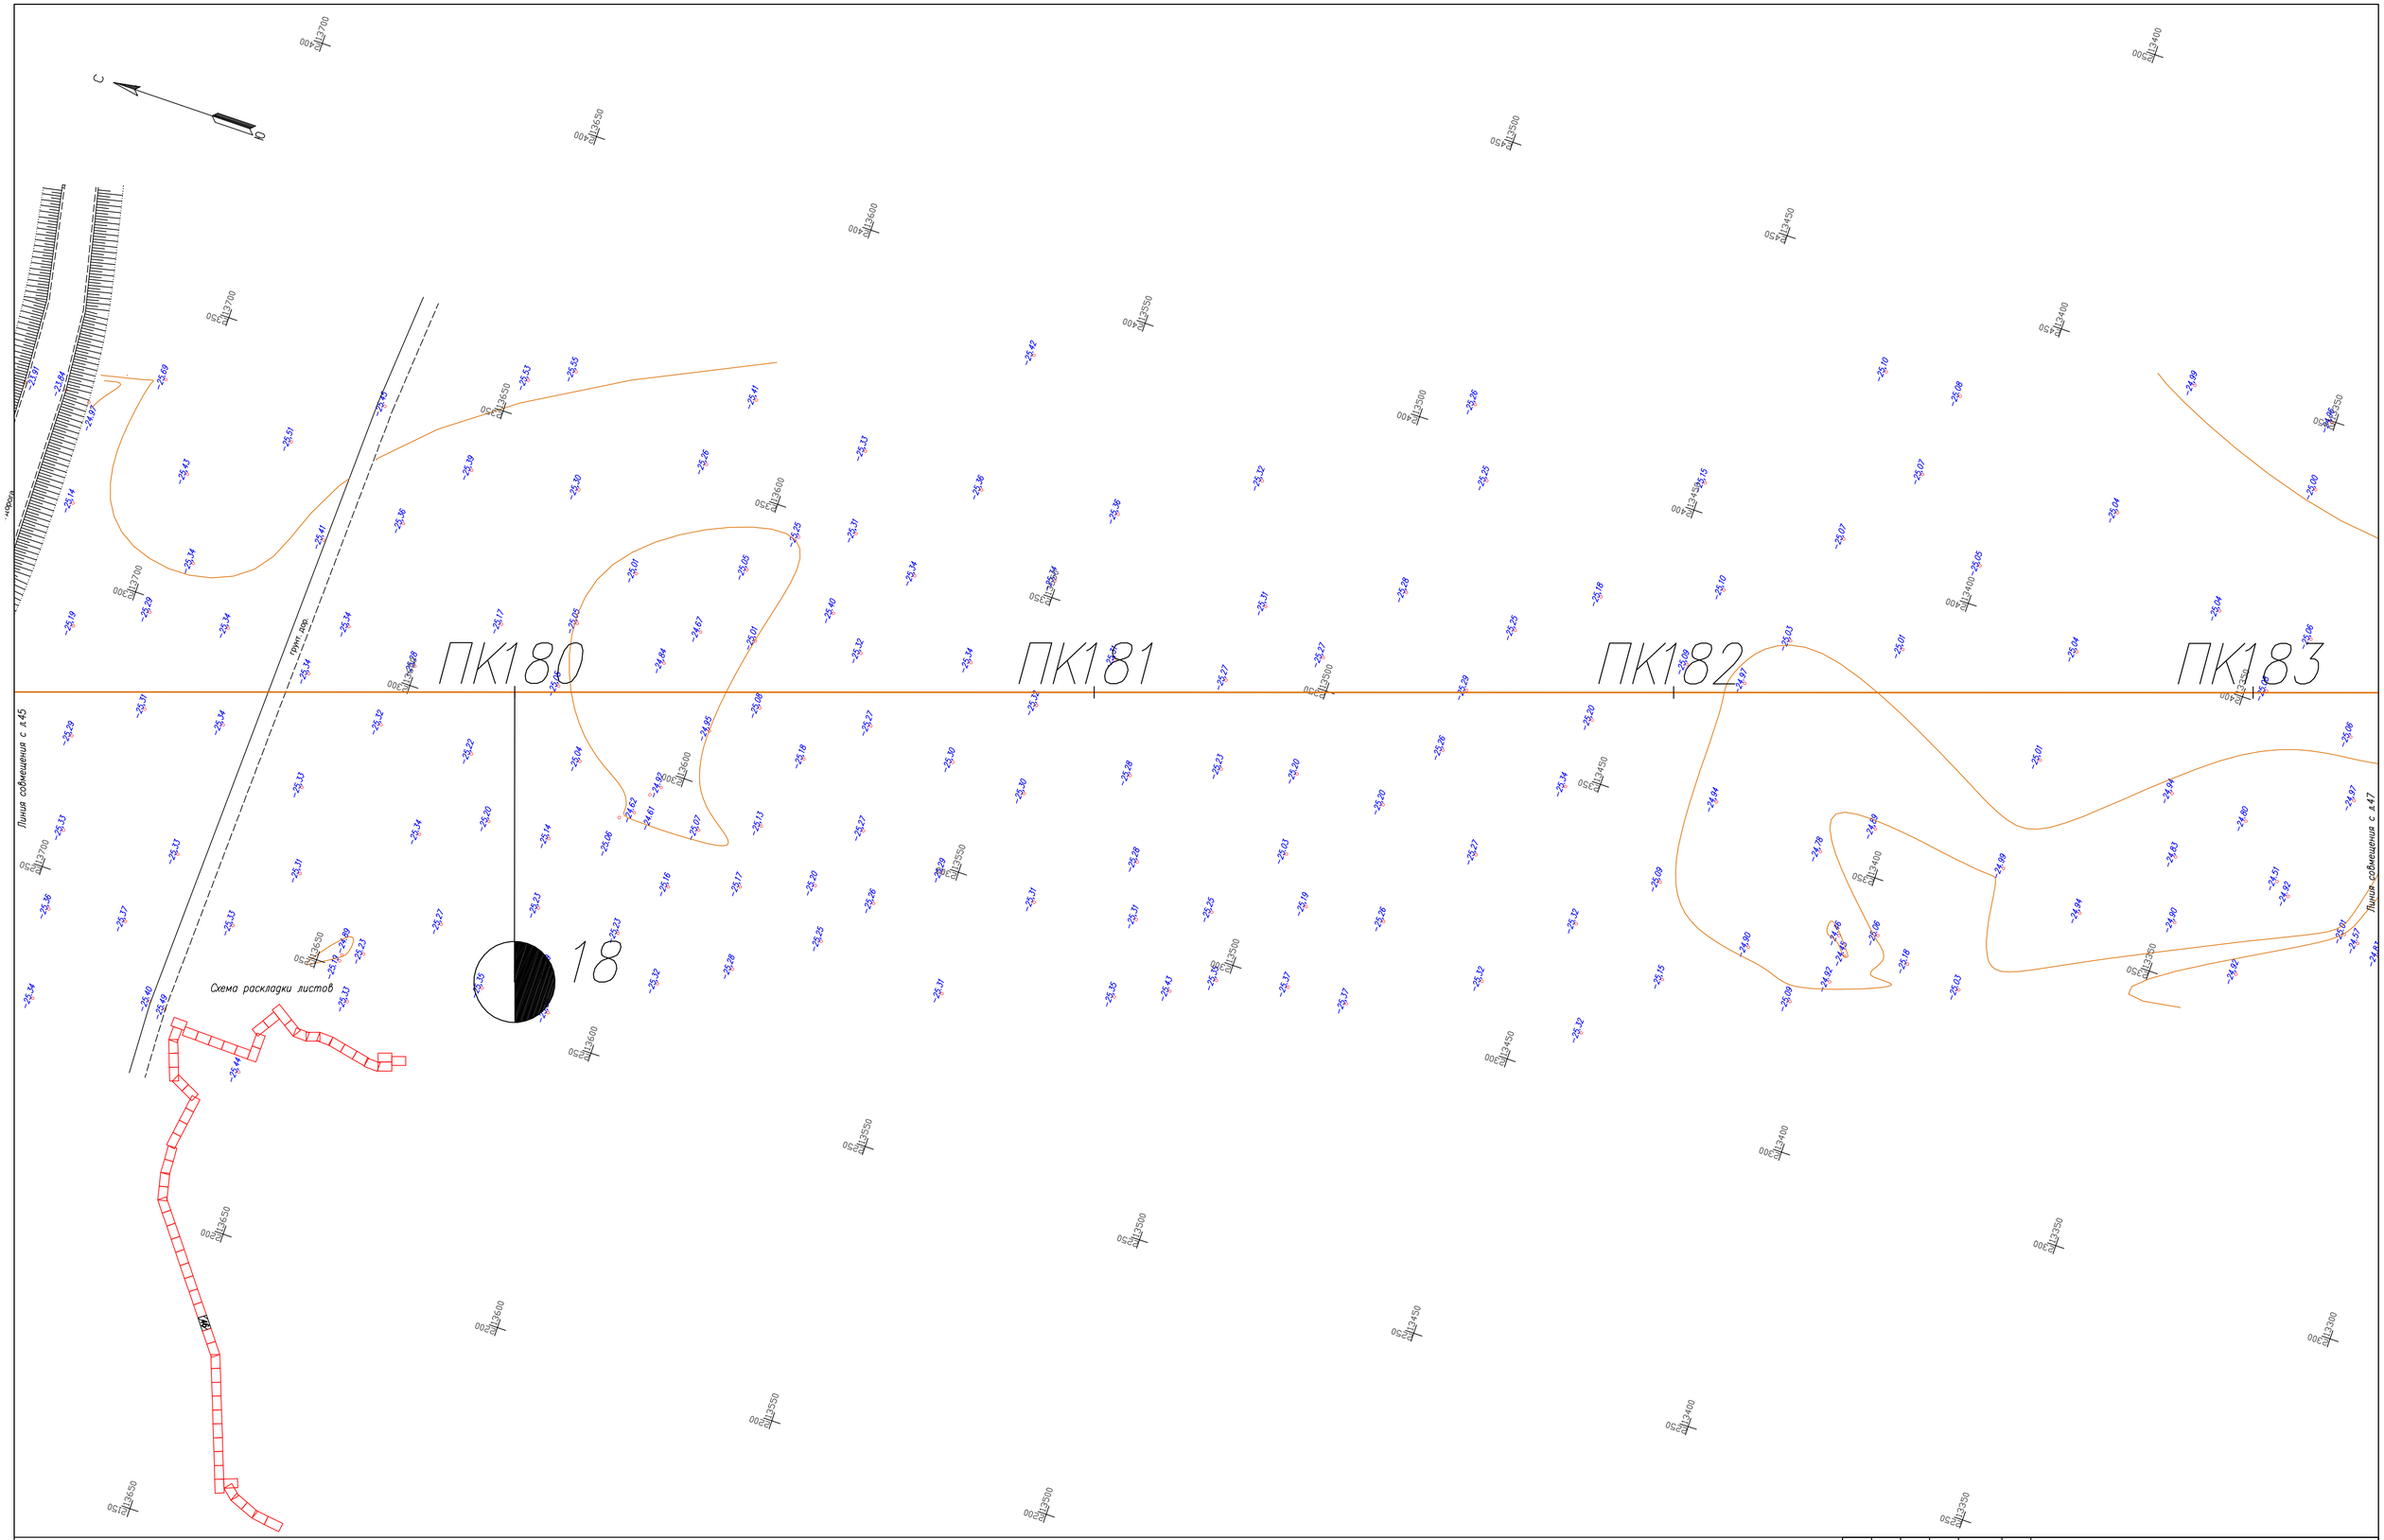

Изм.	Кол.	Лист	Nдок.	Подпись	Дата
Разработал		Кабзоллин			
Проверил		Бекенев			
Н.контр.		Ржондковская			
ГИП		Ягафарова			

80-2021-12-03-ИЗ.Ч

Строительство АГРС «Финская»-120 и магистрального газопровода-отвода «Редут-АГРС «Финская»-120

Топографический план

Стадия	Лист	Листов
РП	46	

Масштаб 1:500

КАТЭК

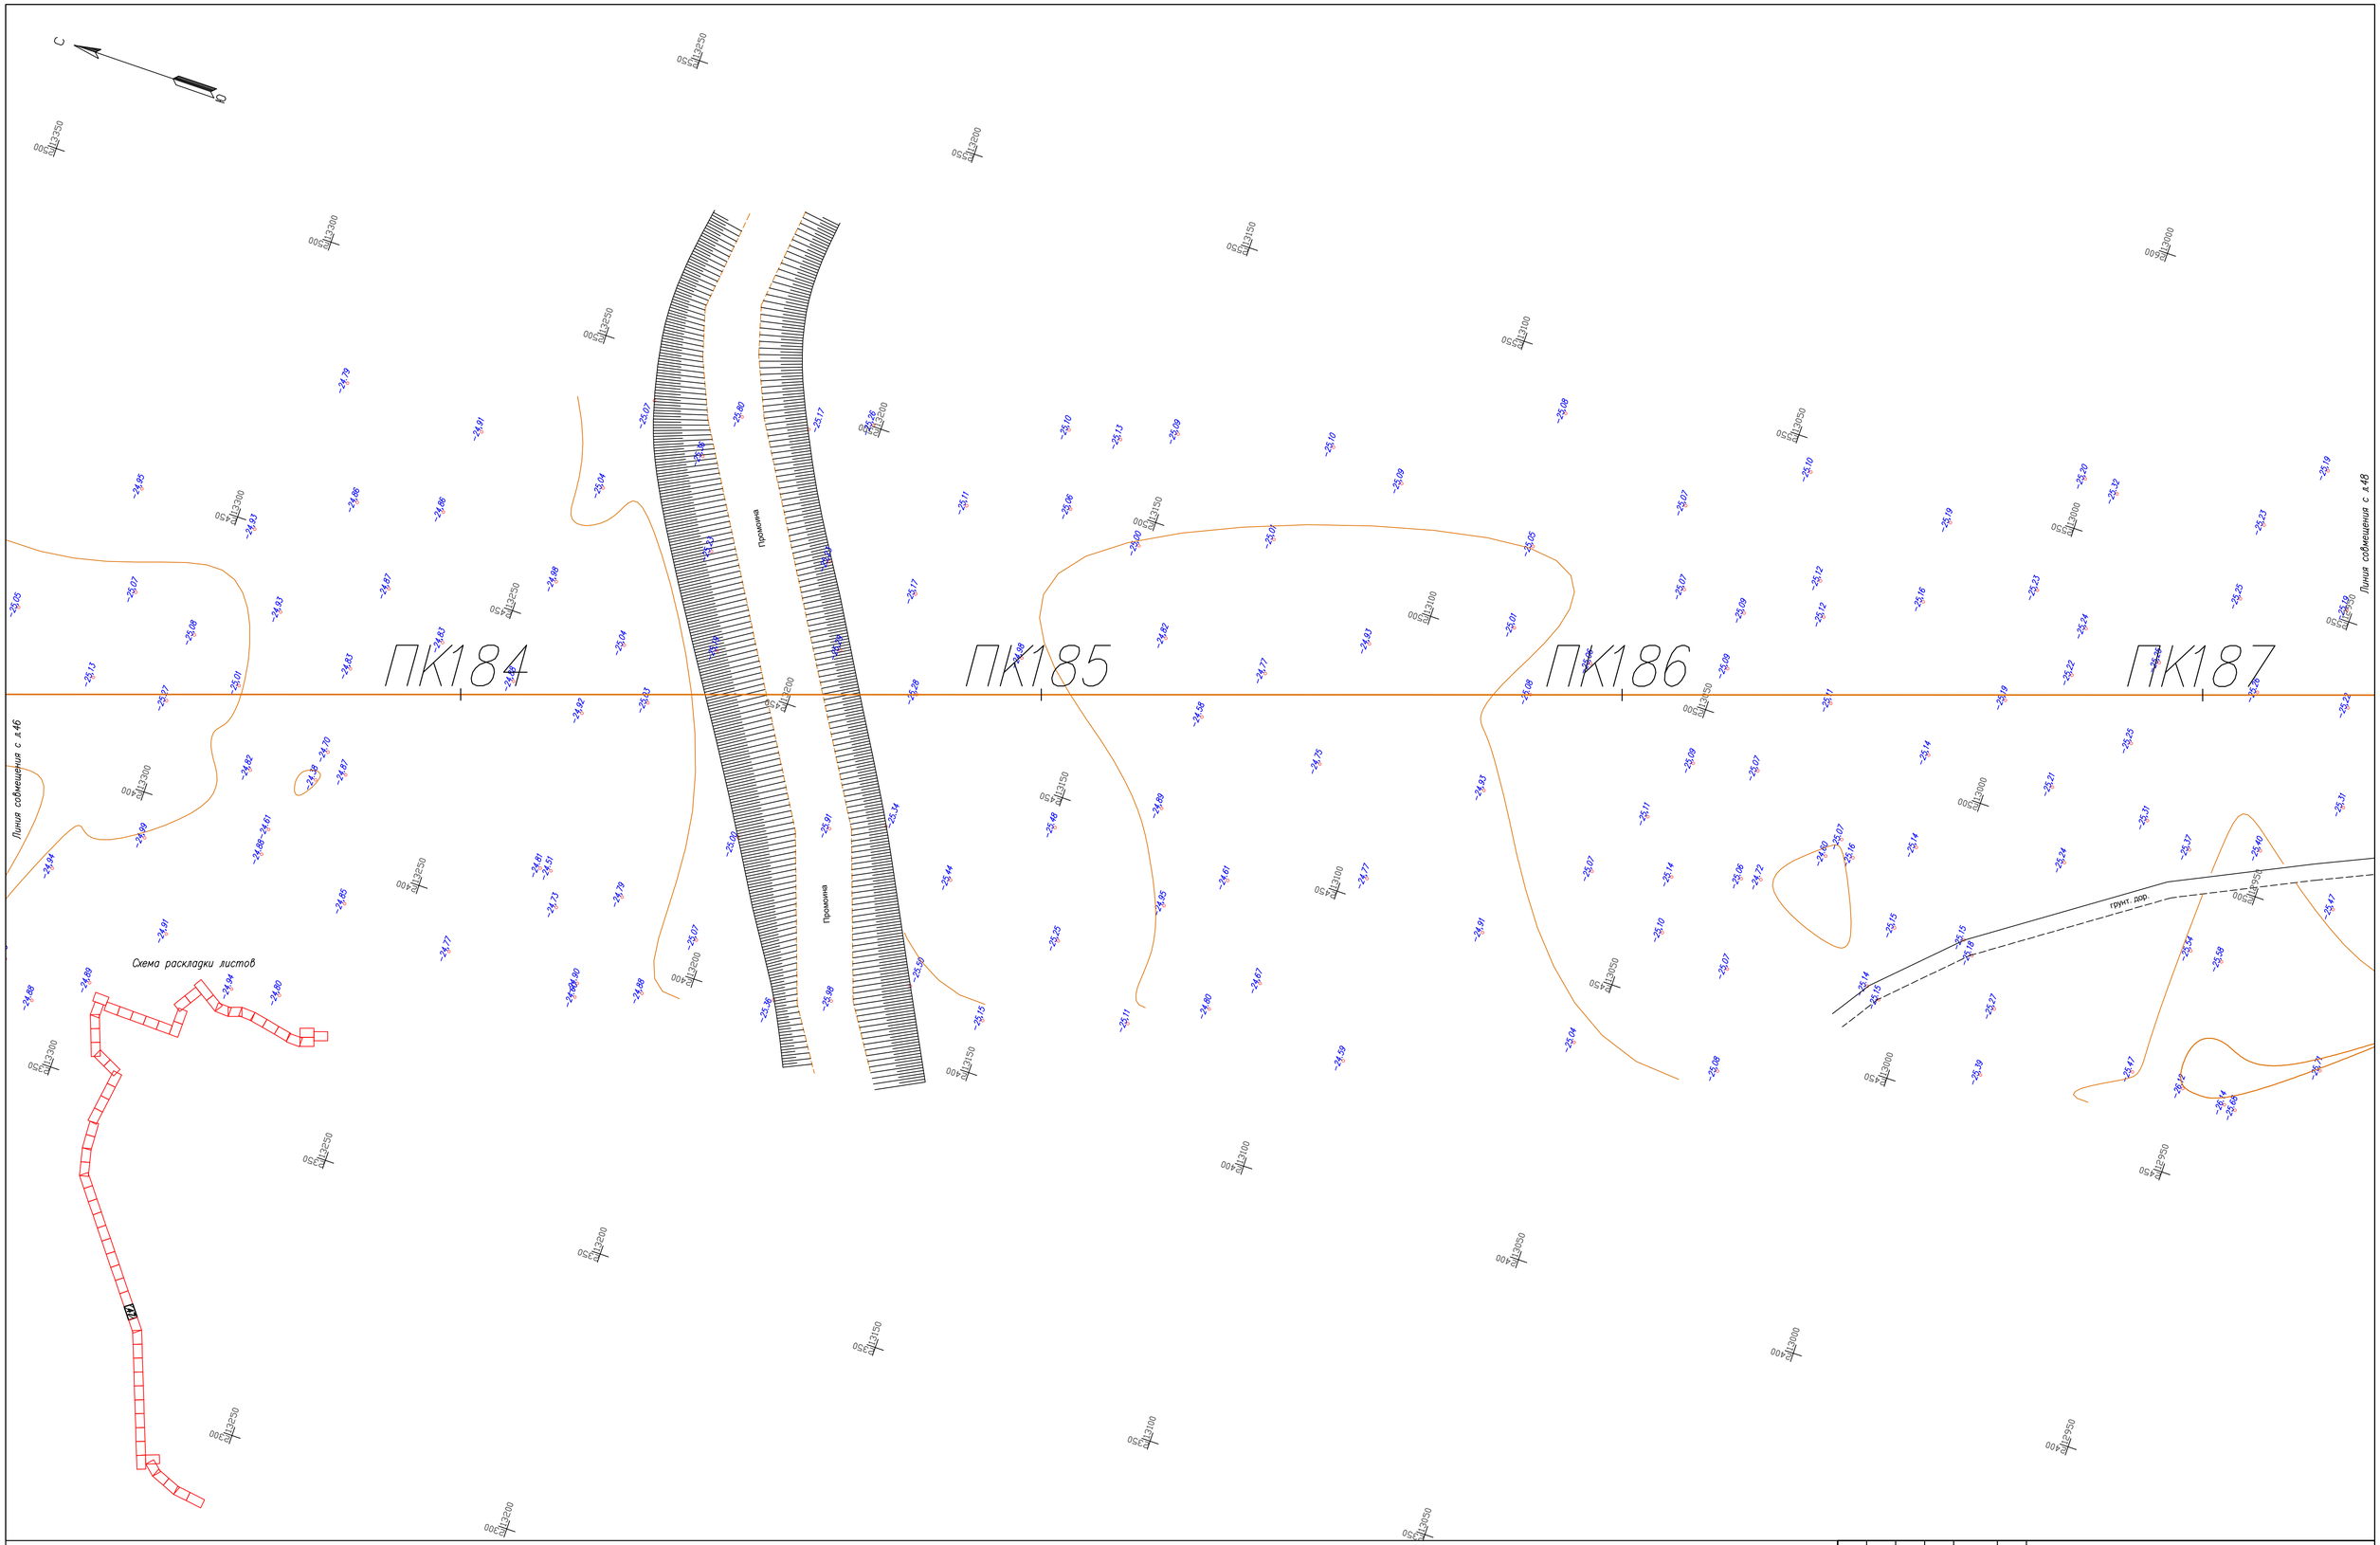

						80–2021–12–03–ИЗ.4			
						Строительство АГРС «Финская»–120 и магистрального газопровода–отвода «Редут–АГРС «Финская»–120			
Изм.	Кол.	Лист	Nдок	Подпись	Дата				
Разработал		Кабзоллин				Топографический план	Стадия	Лист	Листов
Проверил		Бекенев					РП	47	
Н.контр.		Ржондковская				Масштаб 1:500	КАТЭК		
ГИП		Ягафарова							

ПК188

ПК189

ПК190

ПК191

Линия совмещения с л.47

Линия совмещения с л.49

грунт. дор.

грунт. дор.

Схема раскладки листов

19

Изм.	Кол.	Лист	N док.	Подпись	Дата
Разработал		Кабзоллин			
Проверил		Бекенев			
Н.контр.		Ржондковская			
ГИП		Ягафарова			

80-2021-12-03-ИЗ.Ч

Строительство АГРС «Финская»-120 и магистрального газопровода-отвода «Редут-АГРС «Финская»-120

Топографический план

Стадия	Лист	Листов
РП	48	

Масштаб 1:500

КАТЭК

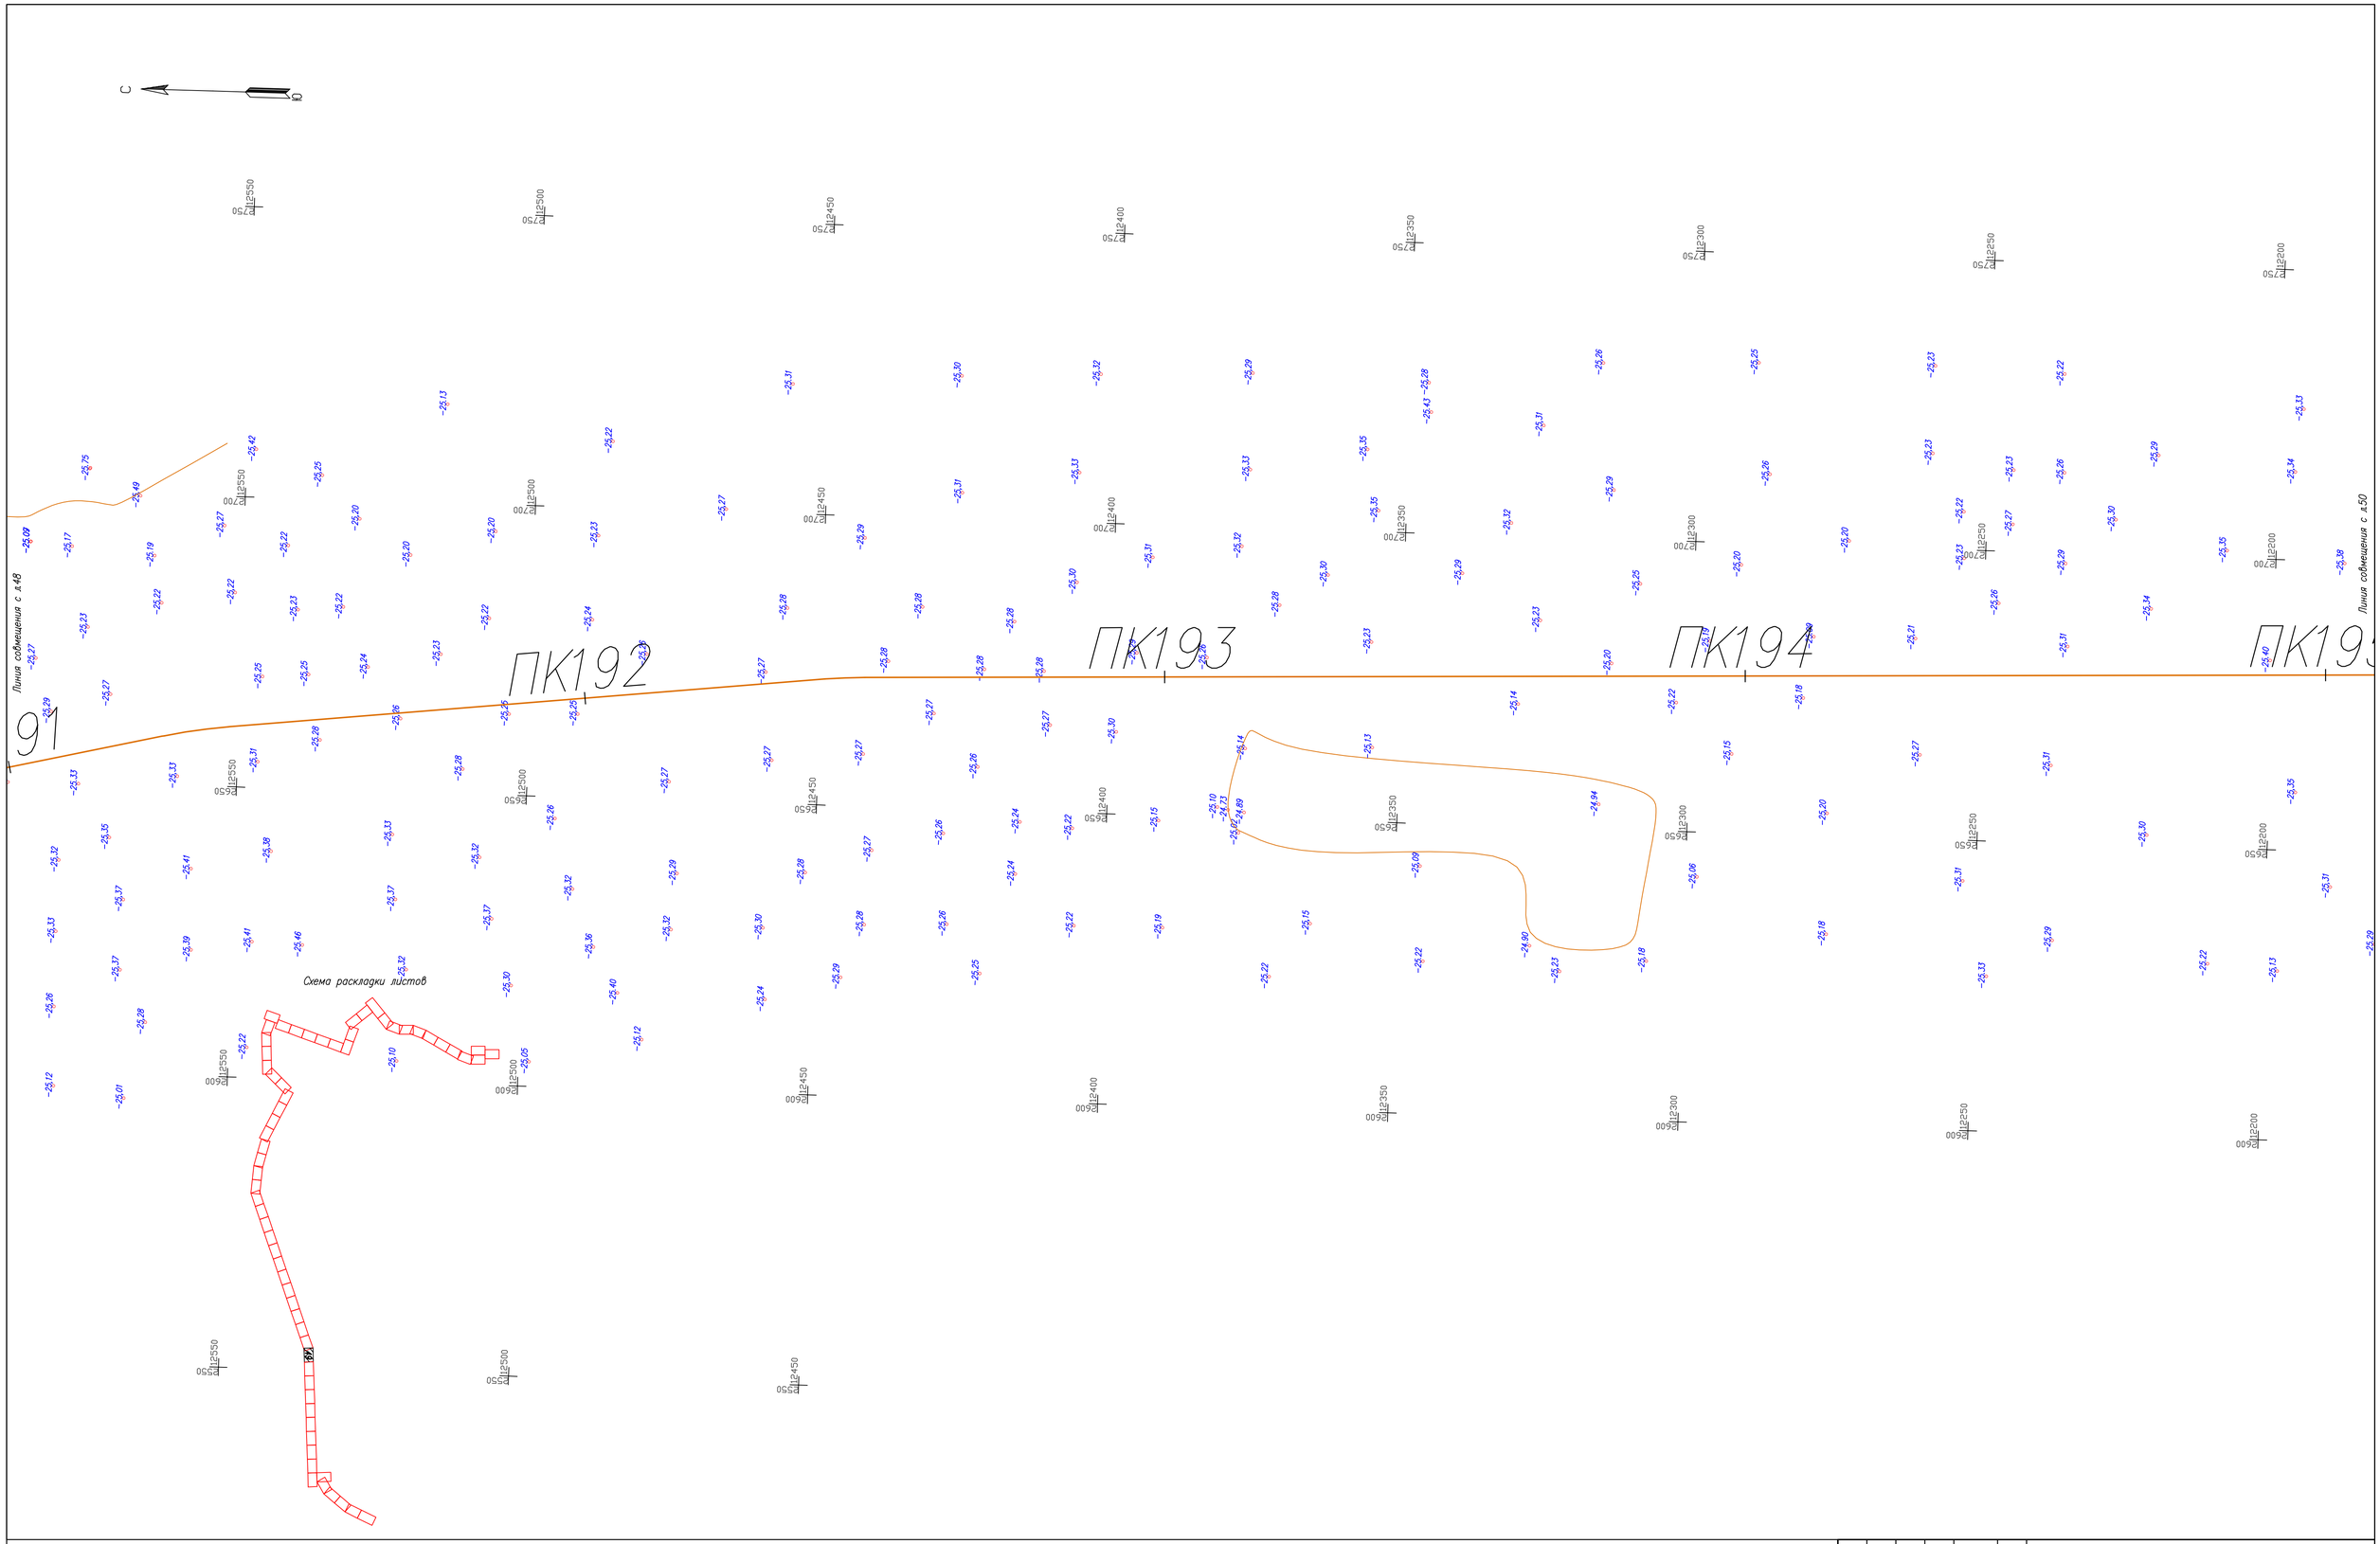

Изм.	Кол.	Лист	Nдок	Подпись	Дата
Разработал		Кабзоллин			
Проверил		Бекенев			
Н.контр.		Ржондковская			
ГИП		Ягафарова			

80-2021-12-03-ИЗ.Ч

Строительство АГРС «Финская»-120 и магистрального газопровода-отвода «Редут-АГРС «Финская»-120

Топографический план

Стадия	Лист	Листов
РП	49	

Масштаб 1:500

КАТЭК

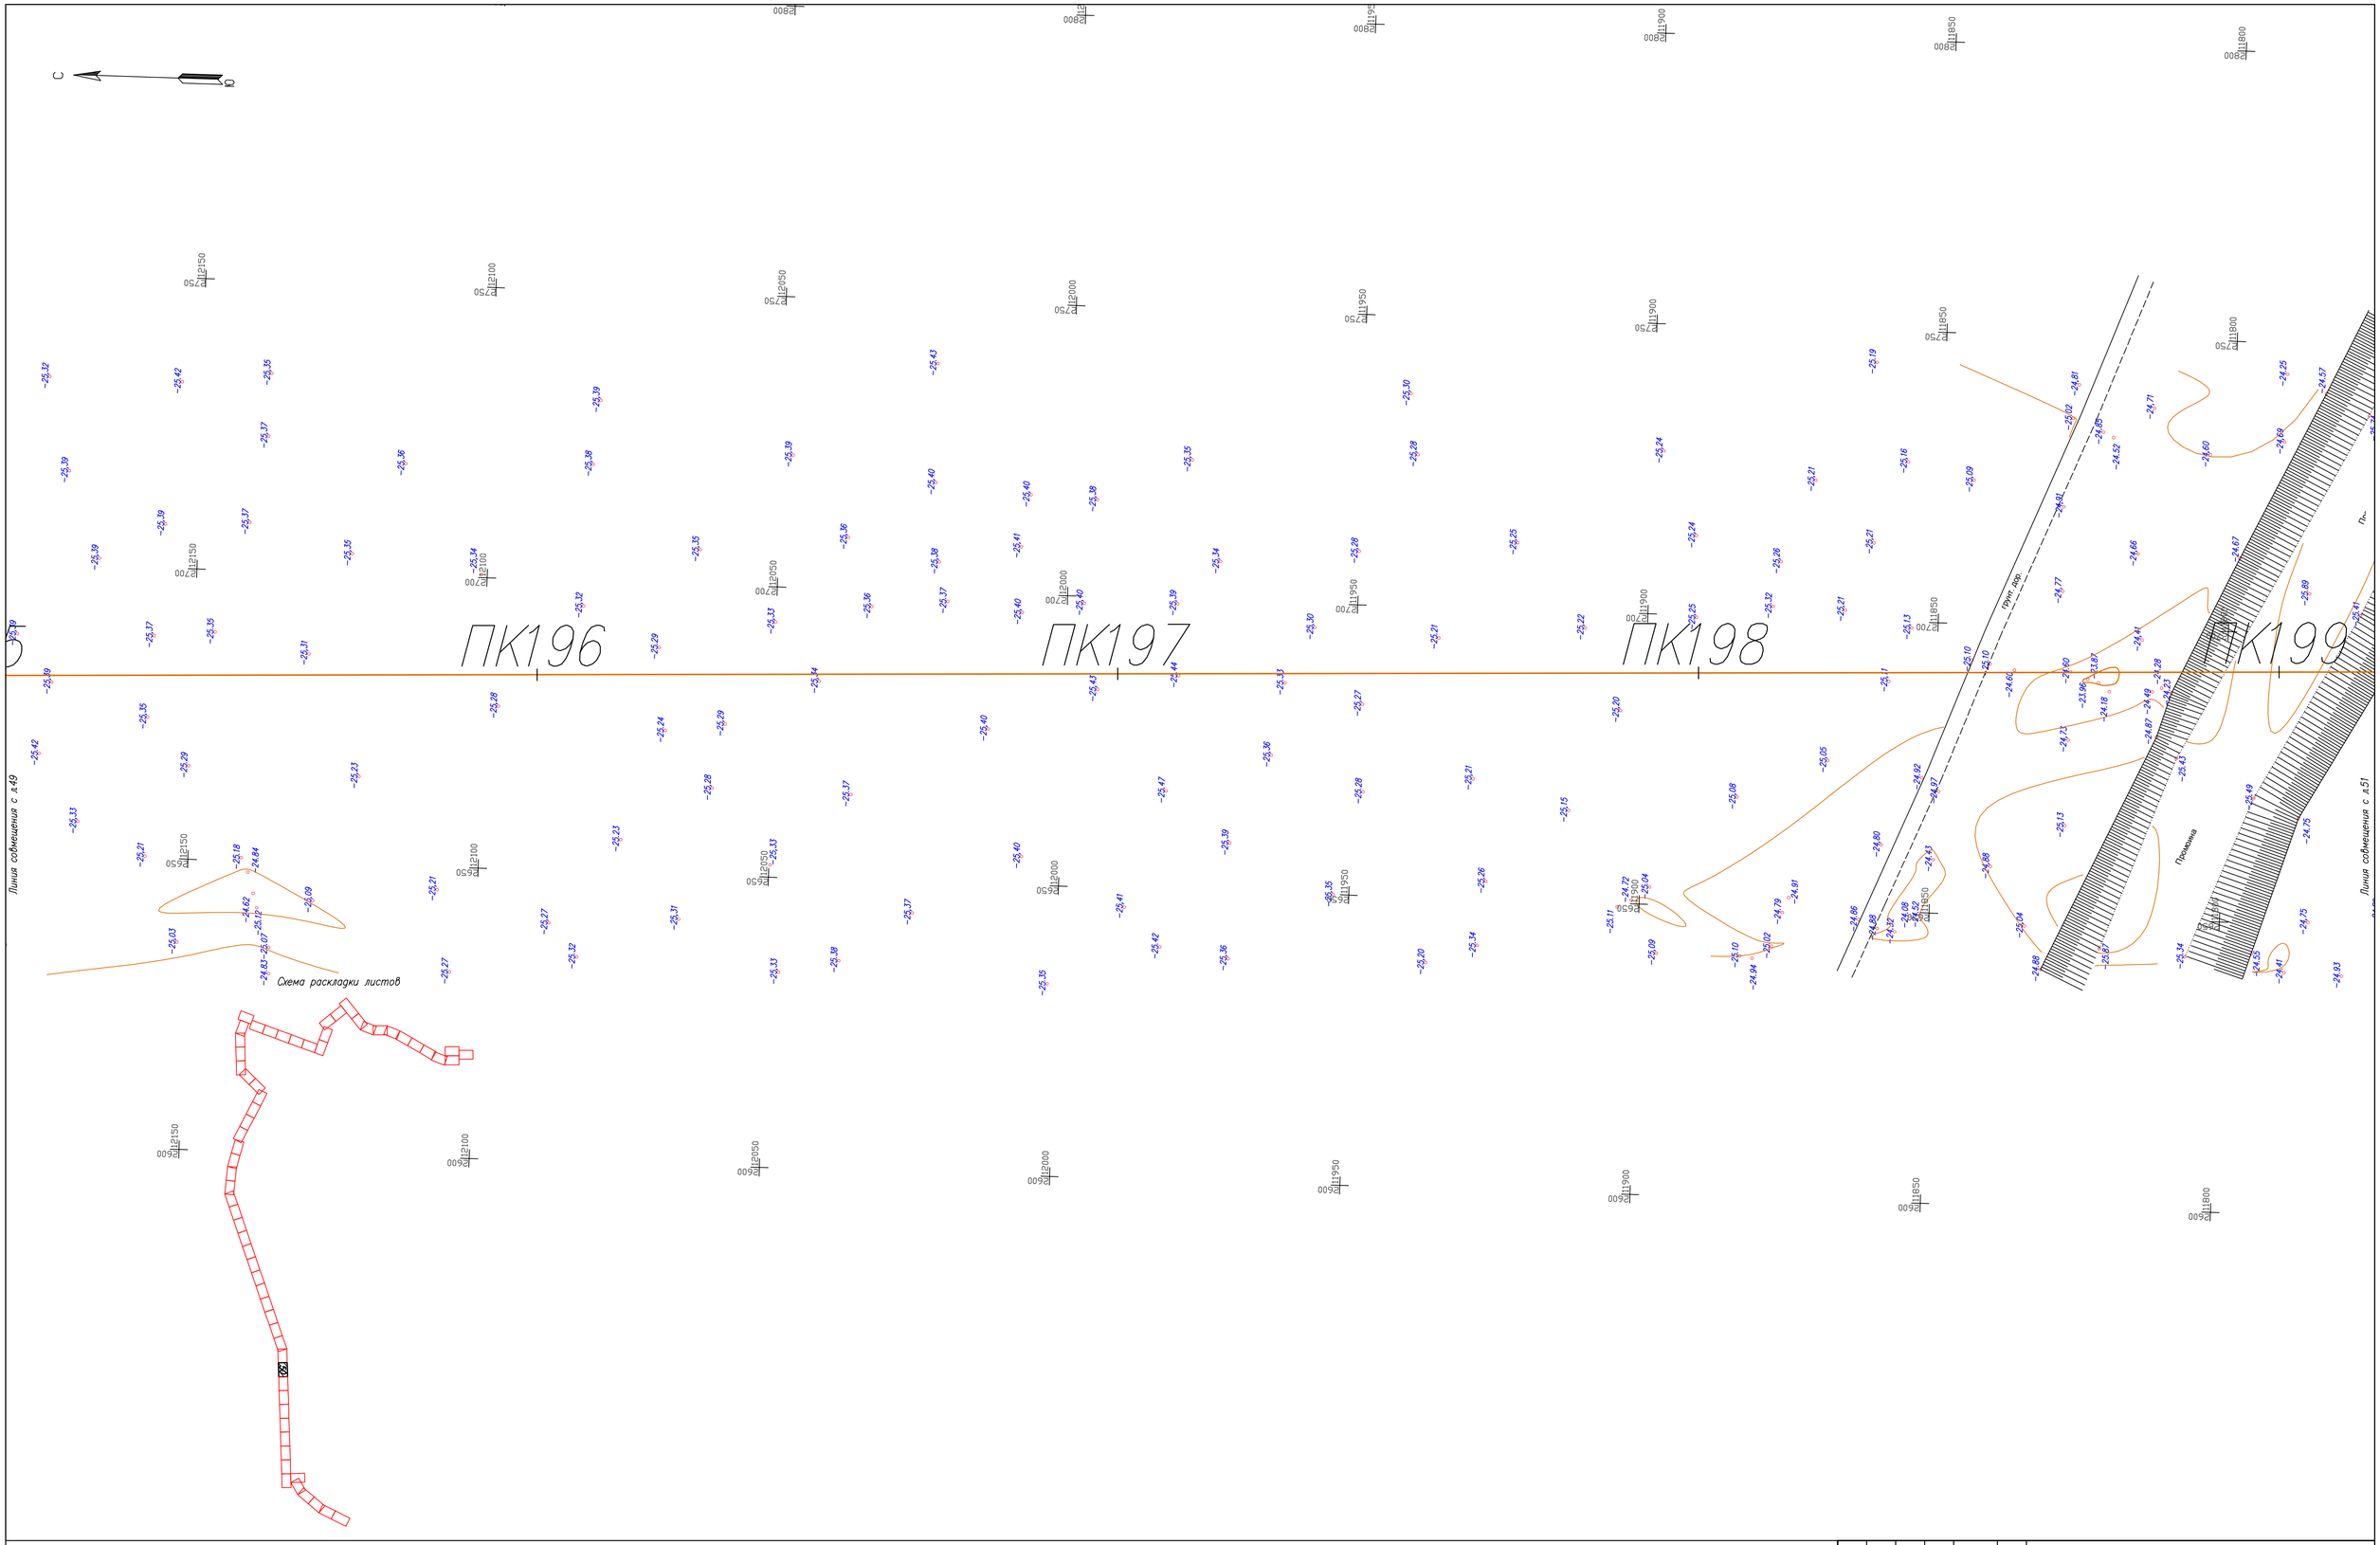

Изм.	Кол.	Лист	Nдок	Подпись	Дата	80-2021-12-03-ИЗ.Ч
Разработал	Кабзоллин					Строительство АГРС «Финская»-120 и магистрального газопровода-отвода «Редут-АГРС «Финская»-120
Проверил	Бекенев					Топографический план
Н.контр.	Ржондковская					Масштаб 1:500
ГИП	Ягафарова					

Стадия	Лист	Листов
РП	50	

КАТЭК

ПК200

ПК201

ПК202

ПК203

Линия совмещения с л.50

Линия совмещения с л.52

Схема раскладки листов

20

						80-2021-12-03-ИЗ.4	
						Строительство АГРС «Финская»-120 и магистрального газопровода-отвода «Редут-АГРС «Финская»-120	
Изм.	Кол.	Лист	N док.	Подпись	Дата		
Разработал		Кабзоллин				Топографический план	Стадия: РП; Лист: 51; Листов:
Проверил		Бекенев					
Н.контр.		Ржондковская				Масштаб 1:500	КАТЭК
ГИП		Ягофарова					

С

ПК204

ПК205

ПК206

ПК207

Линия совмещения с л.51

Линия совмещения с л.53

грунт. дор.

Схема раскладки листов

						80-2021-12-03-ИЗ Ч	
						Строительство АГРС «Финская»-120 и магистрального газопровода-отвода «Редут-АГРС «Финская»-120	
Изм.	Кол.	Лист	N док.	Подпись	Дата		
Разработал		Кабзоллин				Топографический план	Стадия: РП; Лист: 52; Листов:
Проверил		Бекенев					
Н. контр.		Ржондковская				Масштаб 1:500	КАТЭК
ГИП		Ягафарова					

С

ПК208

ПК209

ПК210

ПК211

Линия совмещения с л.54

Линия совмещения с л.52

Схема раскладки листов

21

Изм.	Кол.	Лист	N док.	Подпись	Дата
Разработал		Кабзоллин			
Проверил		Бекенев			
Н. контр.		Ржондковская			
ГИП		Ягафарова			

80-2021-12-03-ИЗ Ч

Строительство АГРС «Финская»-120 и магистрального газопровода-отвода «Редут-АГРС «Финская»-120

Топографический план

Стадия	Лист	Листов
РП	53	

Масштаб 1:500

КАТЭК

ПК212

ПК213

ПК214

ПК215

Линия совмещения с л.53

Линия совмещения с л.55

Схема раскладки листов

						80-2021-12-03-ИЗ Ч	
						Строительство АГРС «Финская»-120 и магистрального газопровода-отвода «Редут-АГРС «Финская»-120	
Изм.	Кол.	Лист	N док.	Подпись	Дата		
Разработал		Кабзоллин				Топографический план	Стадия: РП; Лист: 54; Листов:
Проверил		Бекенев					
Н. контр.		Ржондковская				Масштаб 1:500	КАТЭК
ГИП		Ягафарова					

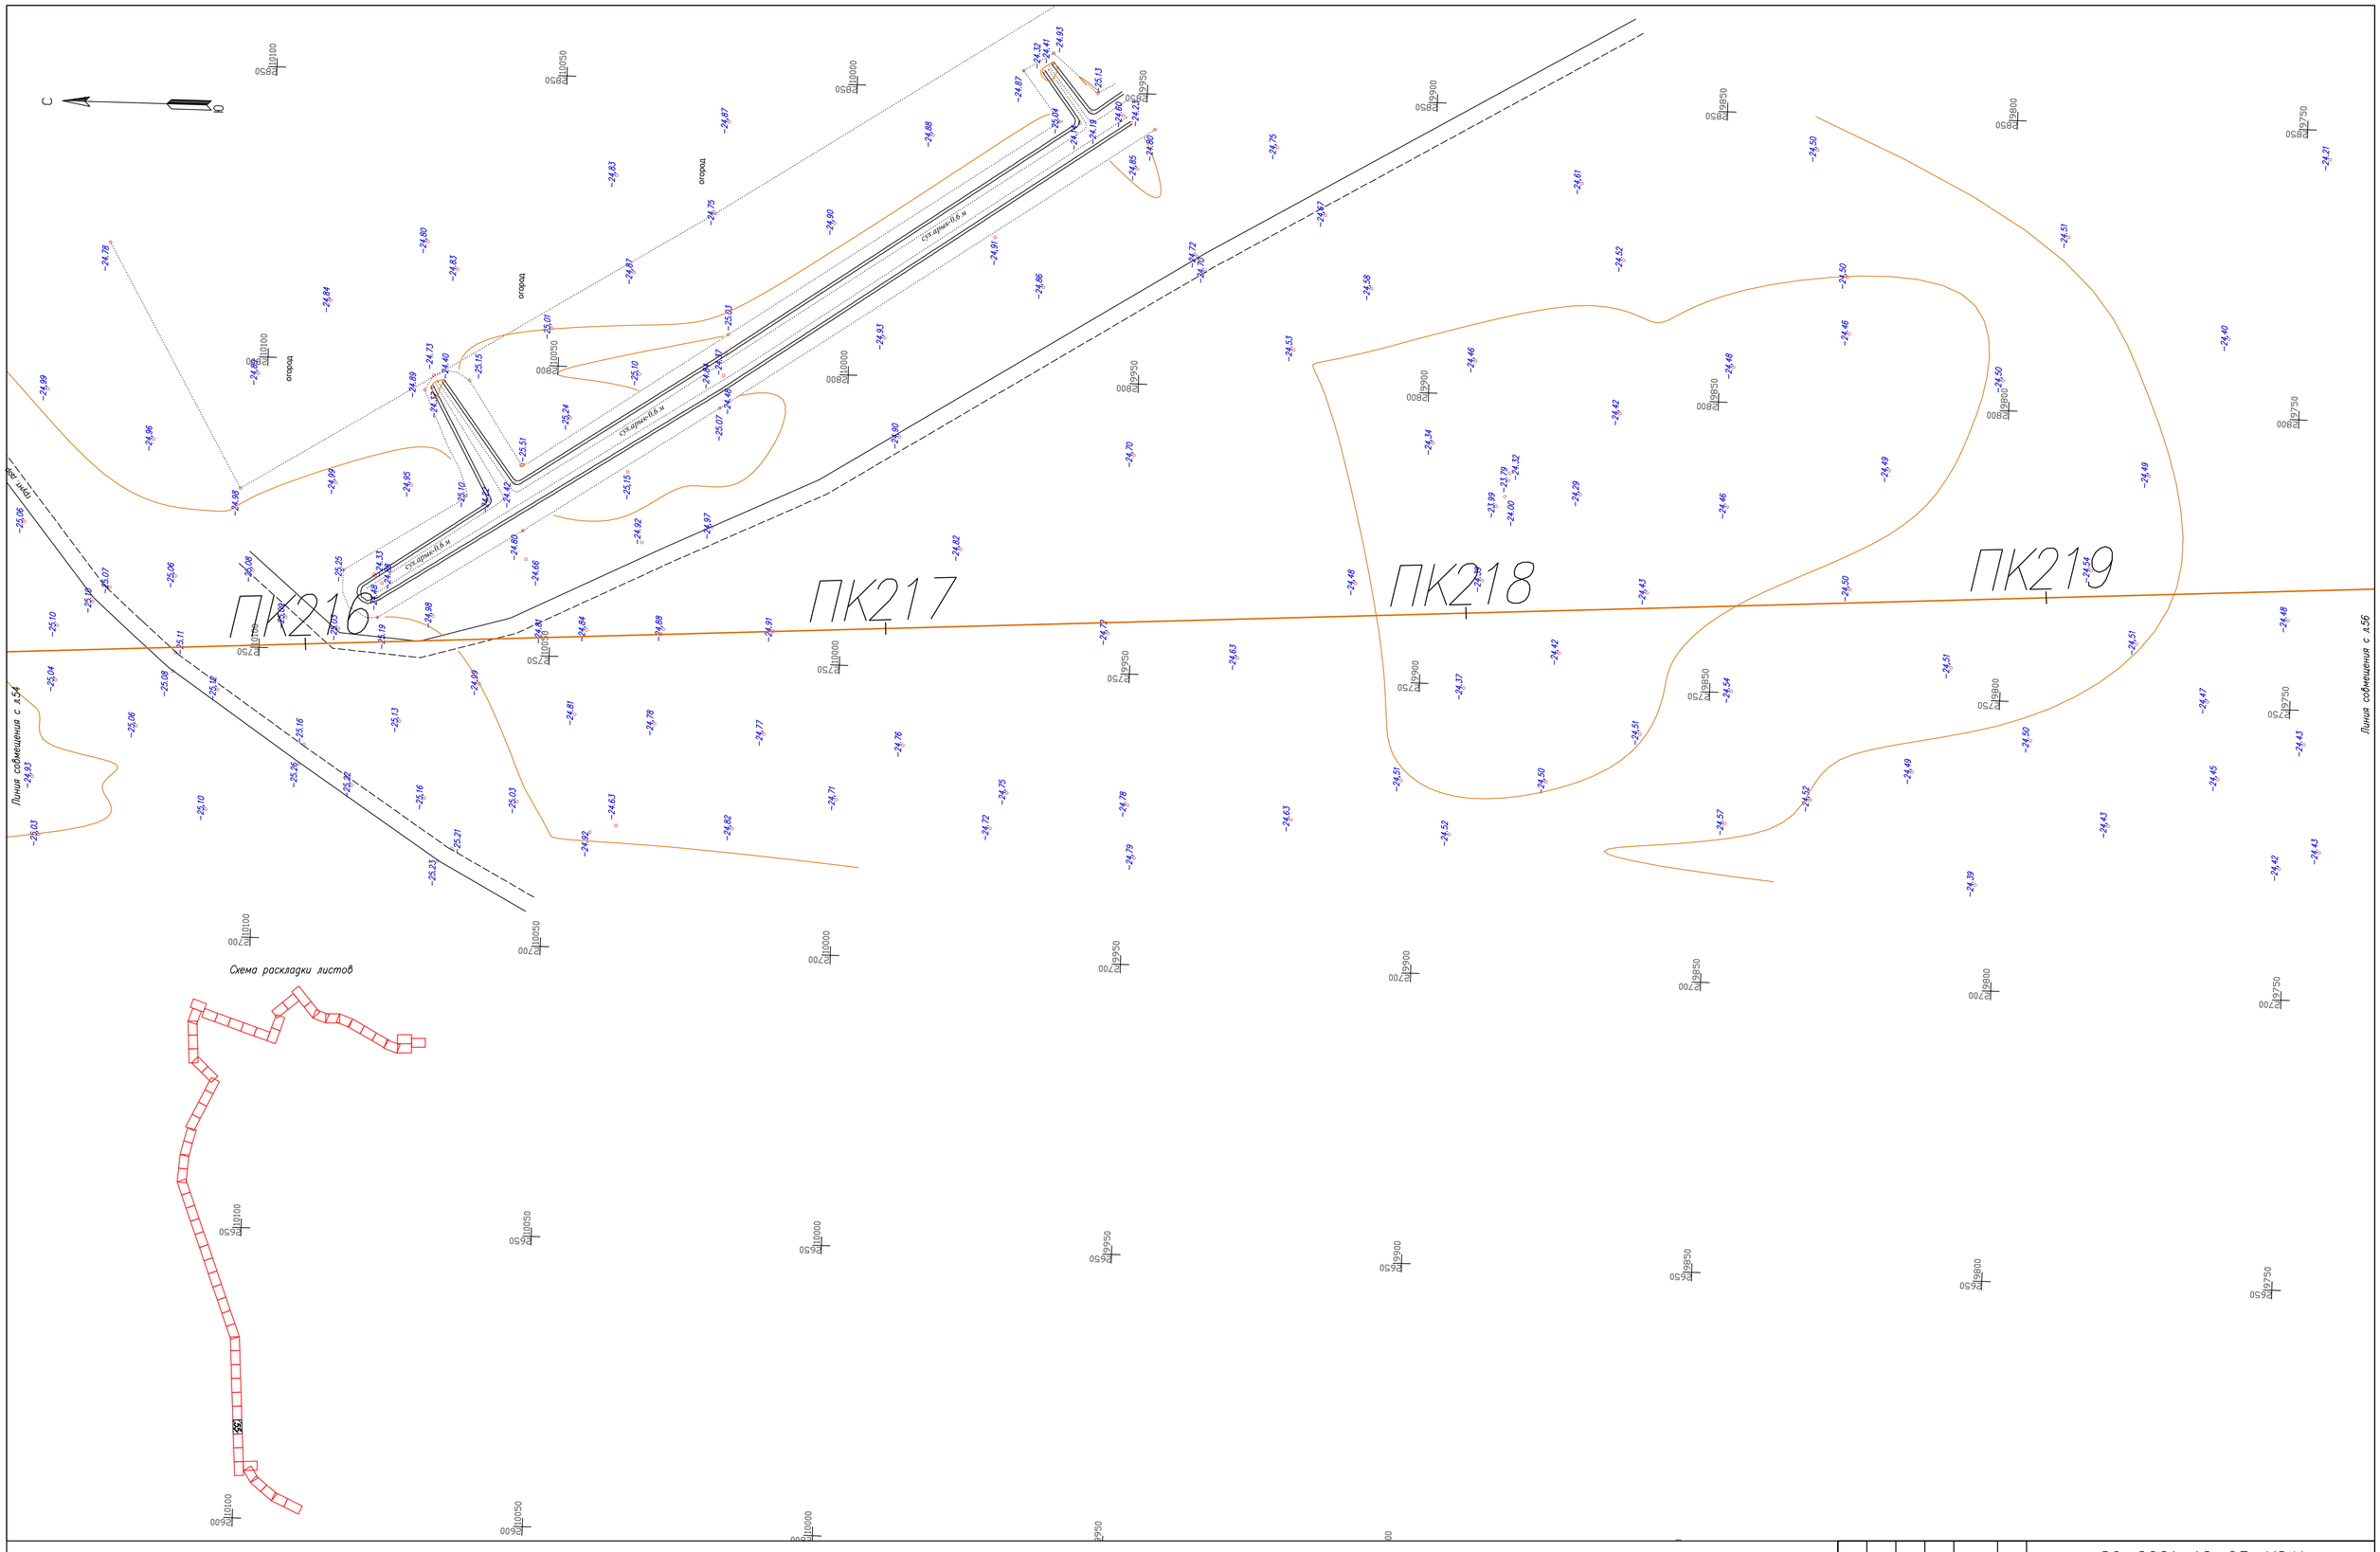

						80-2021-12-03-ИЗ.Ч	
						Строительство АГРС «Финская»-120 и магистрального газопровода-отвода «Редут-АГРС «Финская»-120	
Изм.	Кол.	Лист	N док.	Подпись	Дата		
Разработал		Кабзолин				Топографический план	Стадия: РП; Лист: 55; Листов:
Проверил		Бекенев					
Н.контр.		Ржондковская				Масштаб 1:500	КАПЭК
ГИП		Феофарова					

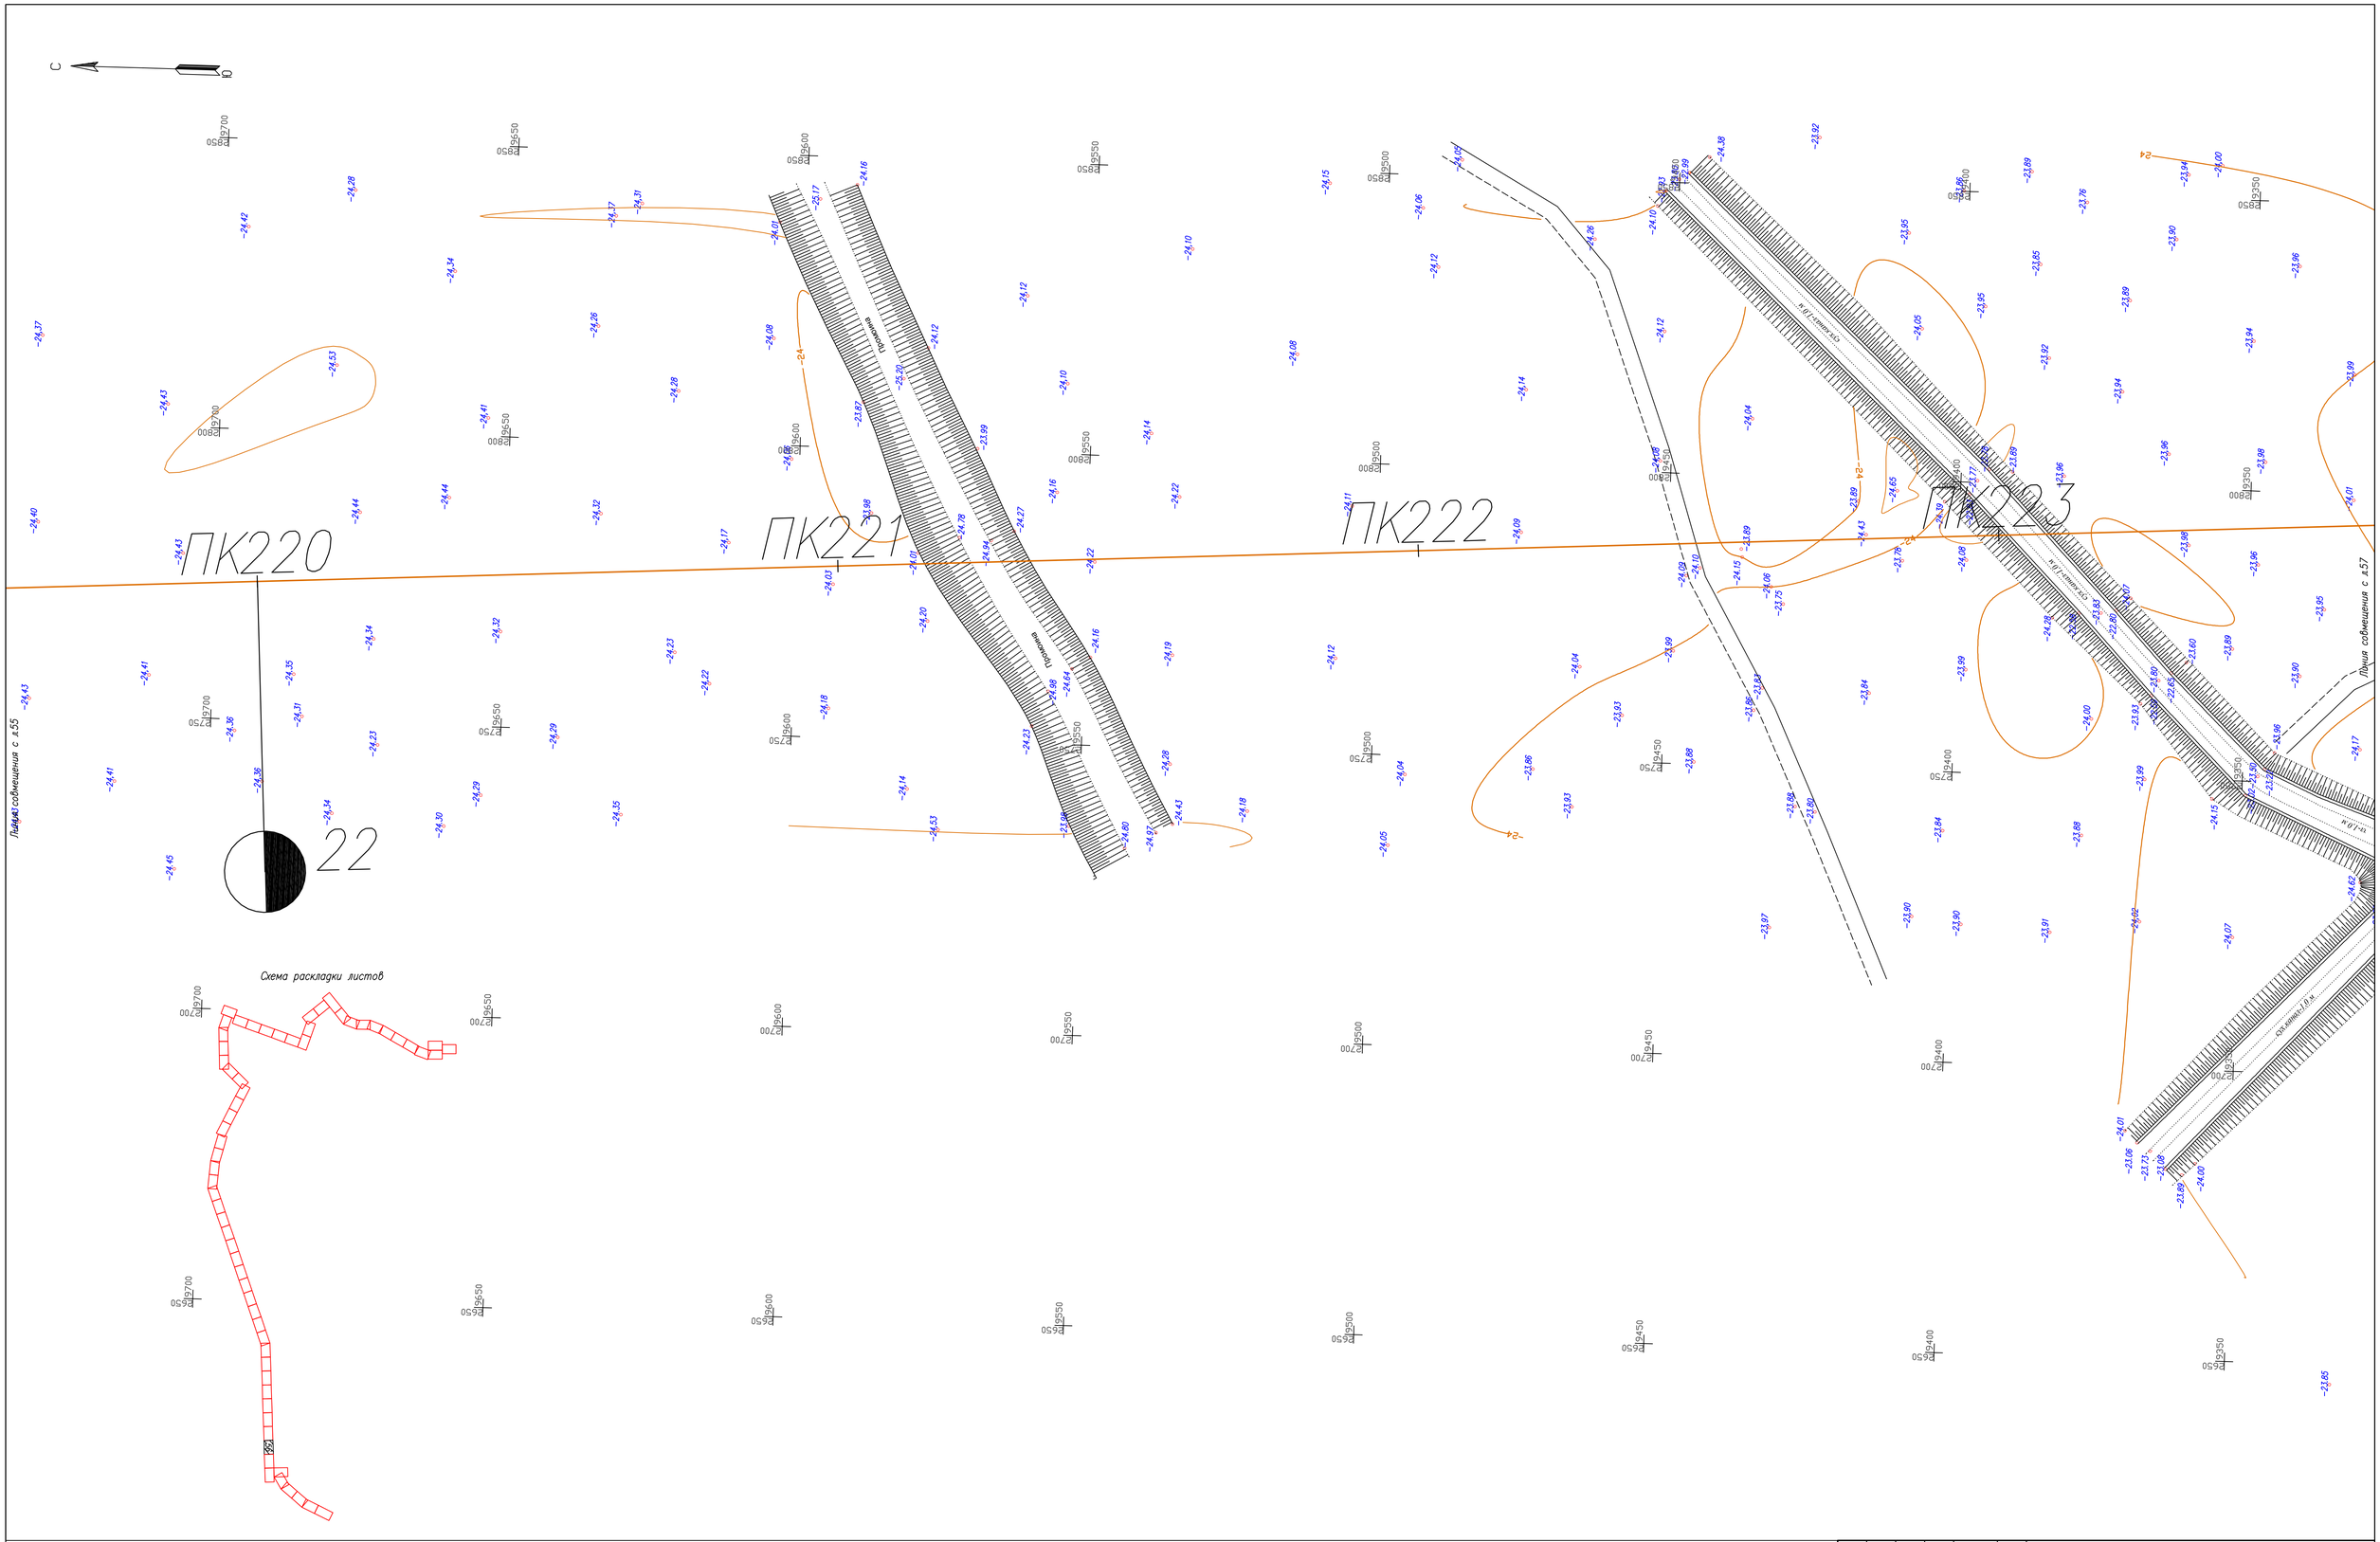

Изм.	Кол.	Лист	Nдок	Подпись	Дата
Разработал		Кабзоллин			
Проверил		Бекенев			
Н.контр.		Ржондковская			
ГИП		Ягафарова			

80-2021-12-03-ИЗ.Ч

Строительство АГРС «Финская»-120 и магистрального газопровода-отвода «Редут-АГРС «Финская»-120

Топографический план

Стадия	Лист	Листов
РП	56	

Масштаб 1:500

КАТЭК

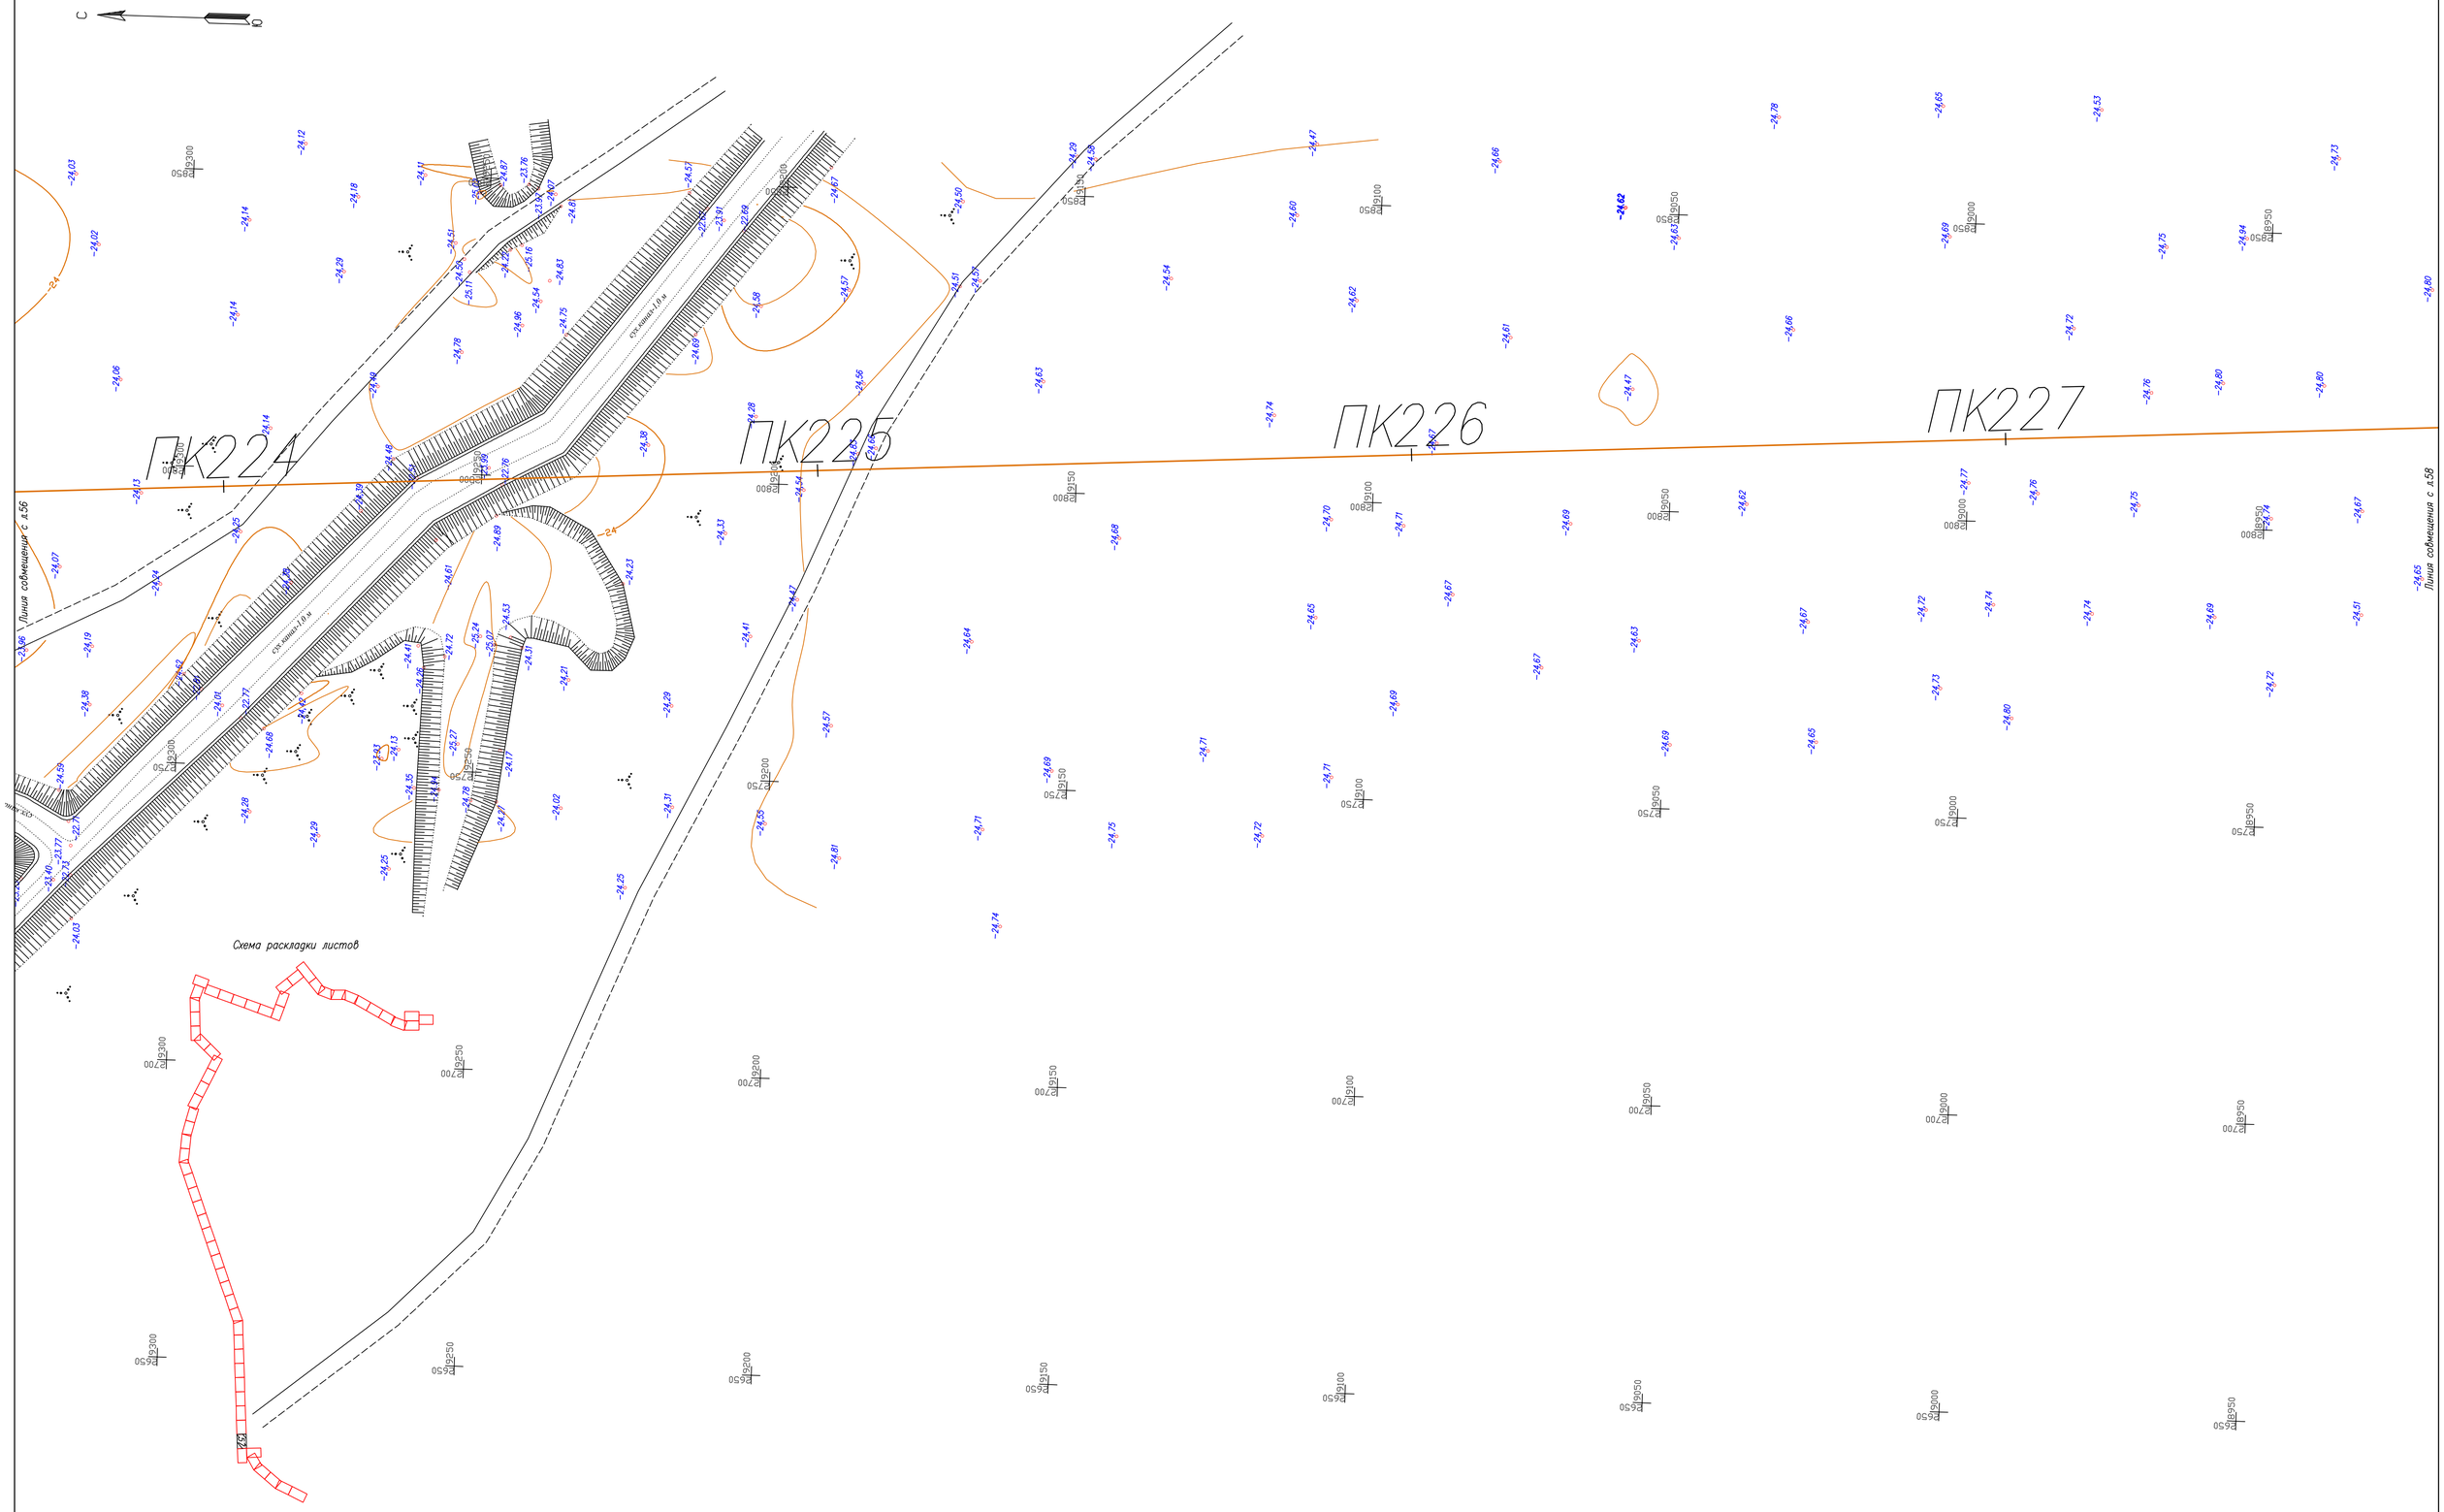

						80–2021–12–03–ИЗ.Ч	
						Строительство АГРС «Финская»–120 и магистрального газопровода–отвода «Редут–АГРС «Финская»–120	
Изм.	Кол.	Лист	N док.	Подпись	Дата		
Разработал		Кабзолтин				Топографический план	Стадия: РП; Лист: 57; Листов:
Проверил		Бекенев					
Н.контр.		Ржондковская				Масштаб 1:500	КАТЭК
ГИП		Ягафарова					

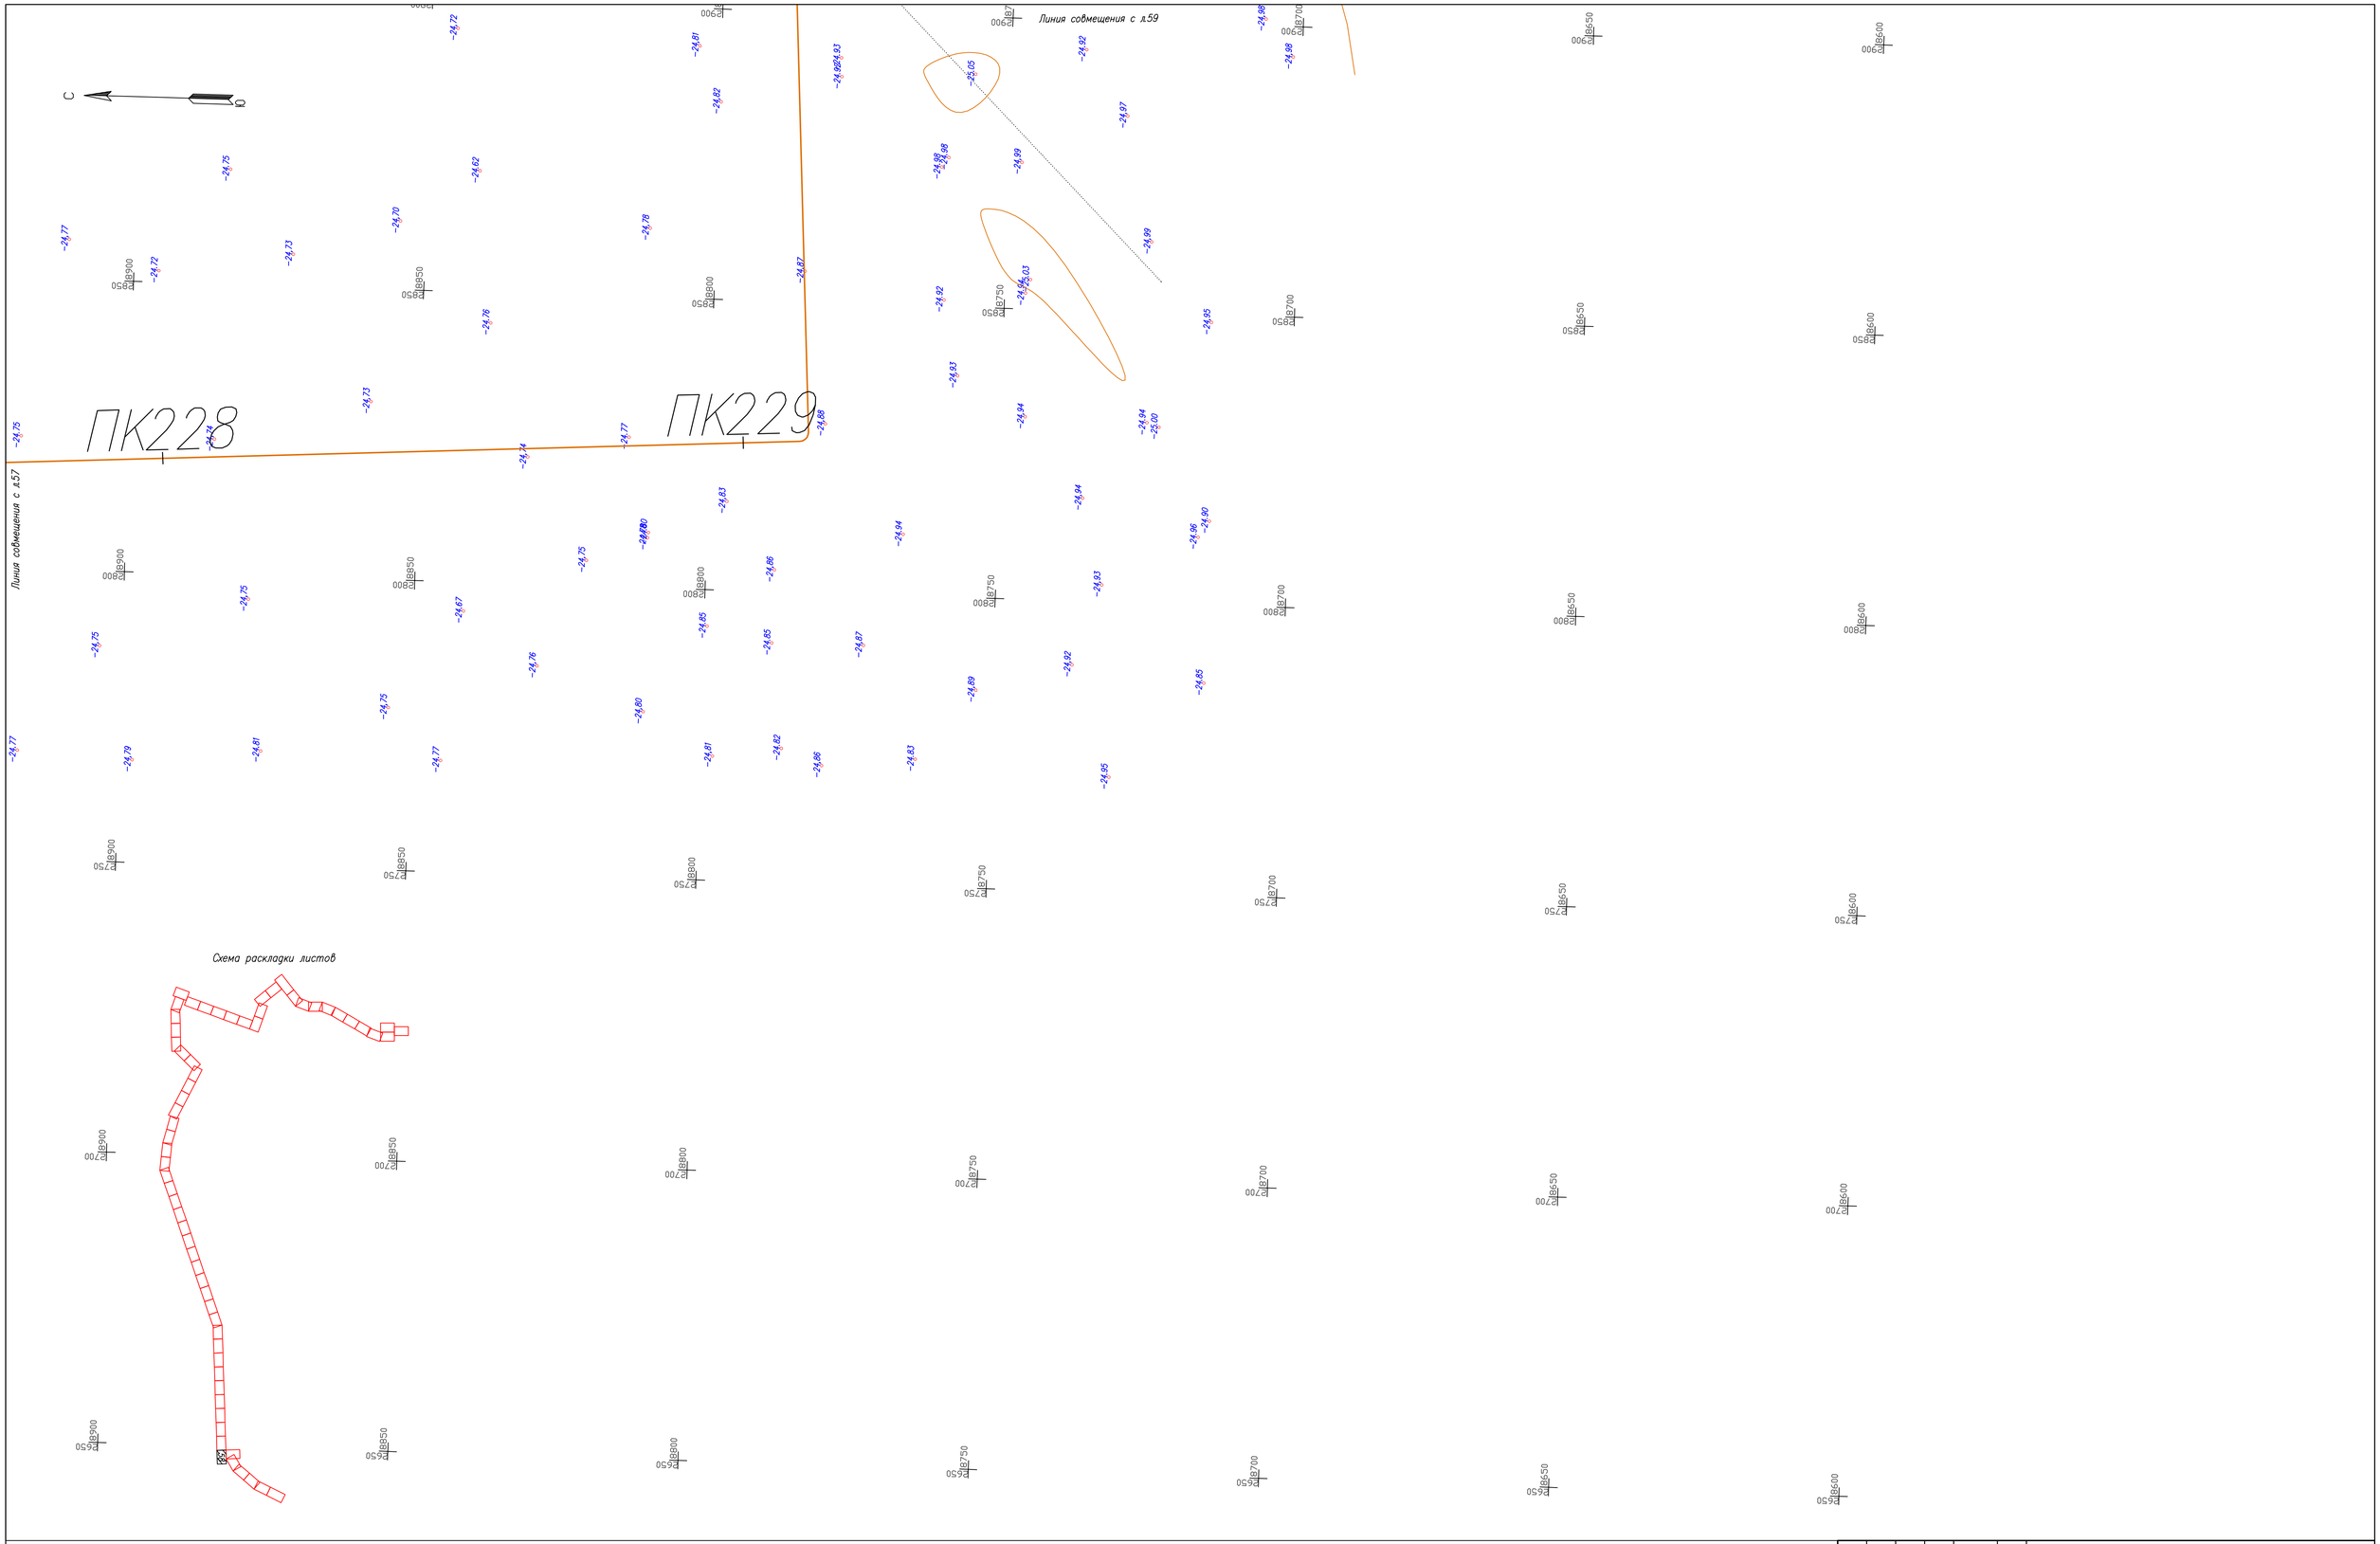

Изм.	Кол.	Лист	Nдок	Подпись	Дата
Разработал		Кабзоллин			
Проверил		Бекенев			
Н.контр.		Ржондковская			
ГИП		Ягафарова			

80–2021–12–03–ИЗ.Ч

Строительство АГРС «Финская»–120 и магистрального газопровода–отвода «Редут–АГРС «Финская»–120

Топографический план

Стадия	Лист	Листов
РП	58	

Масштаб 1:500

КАТЭК

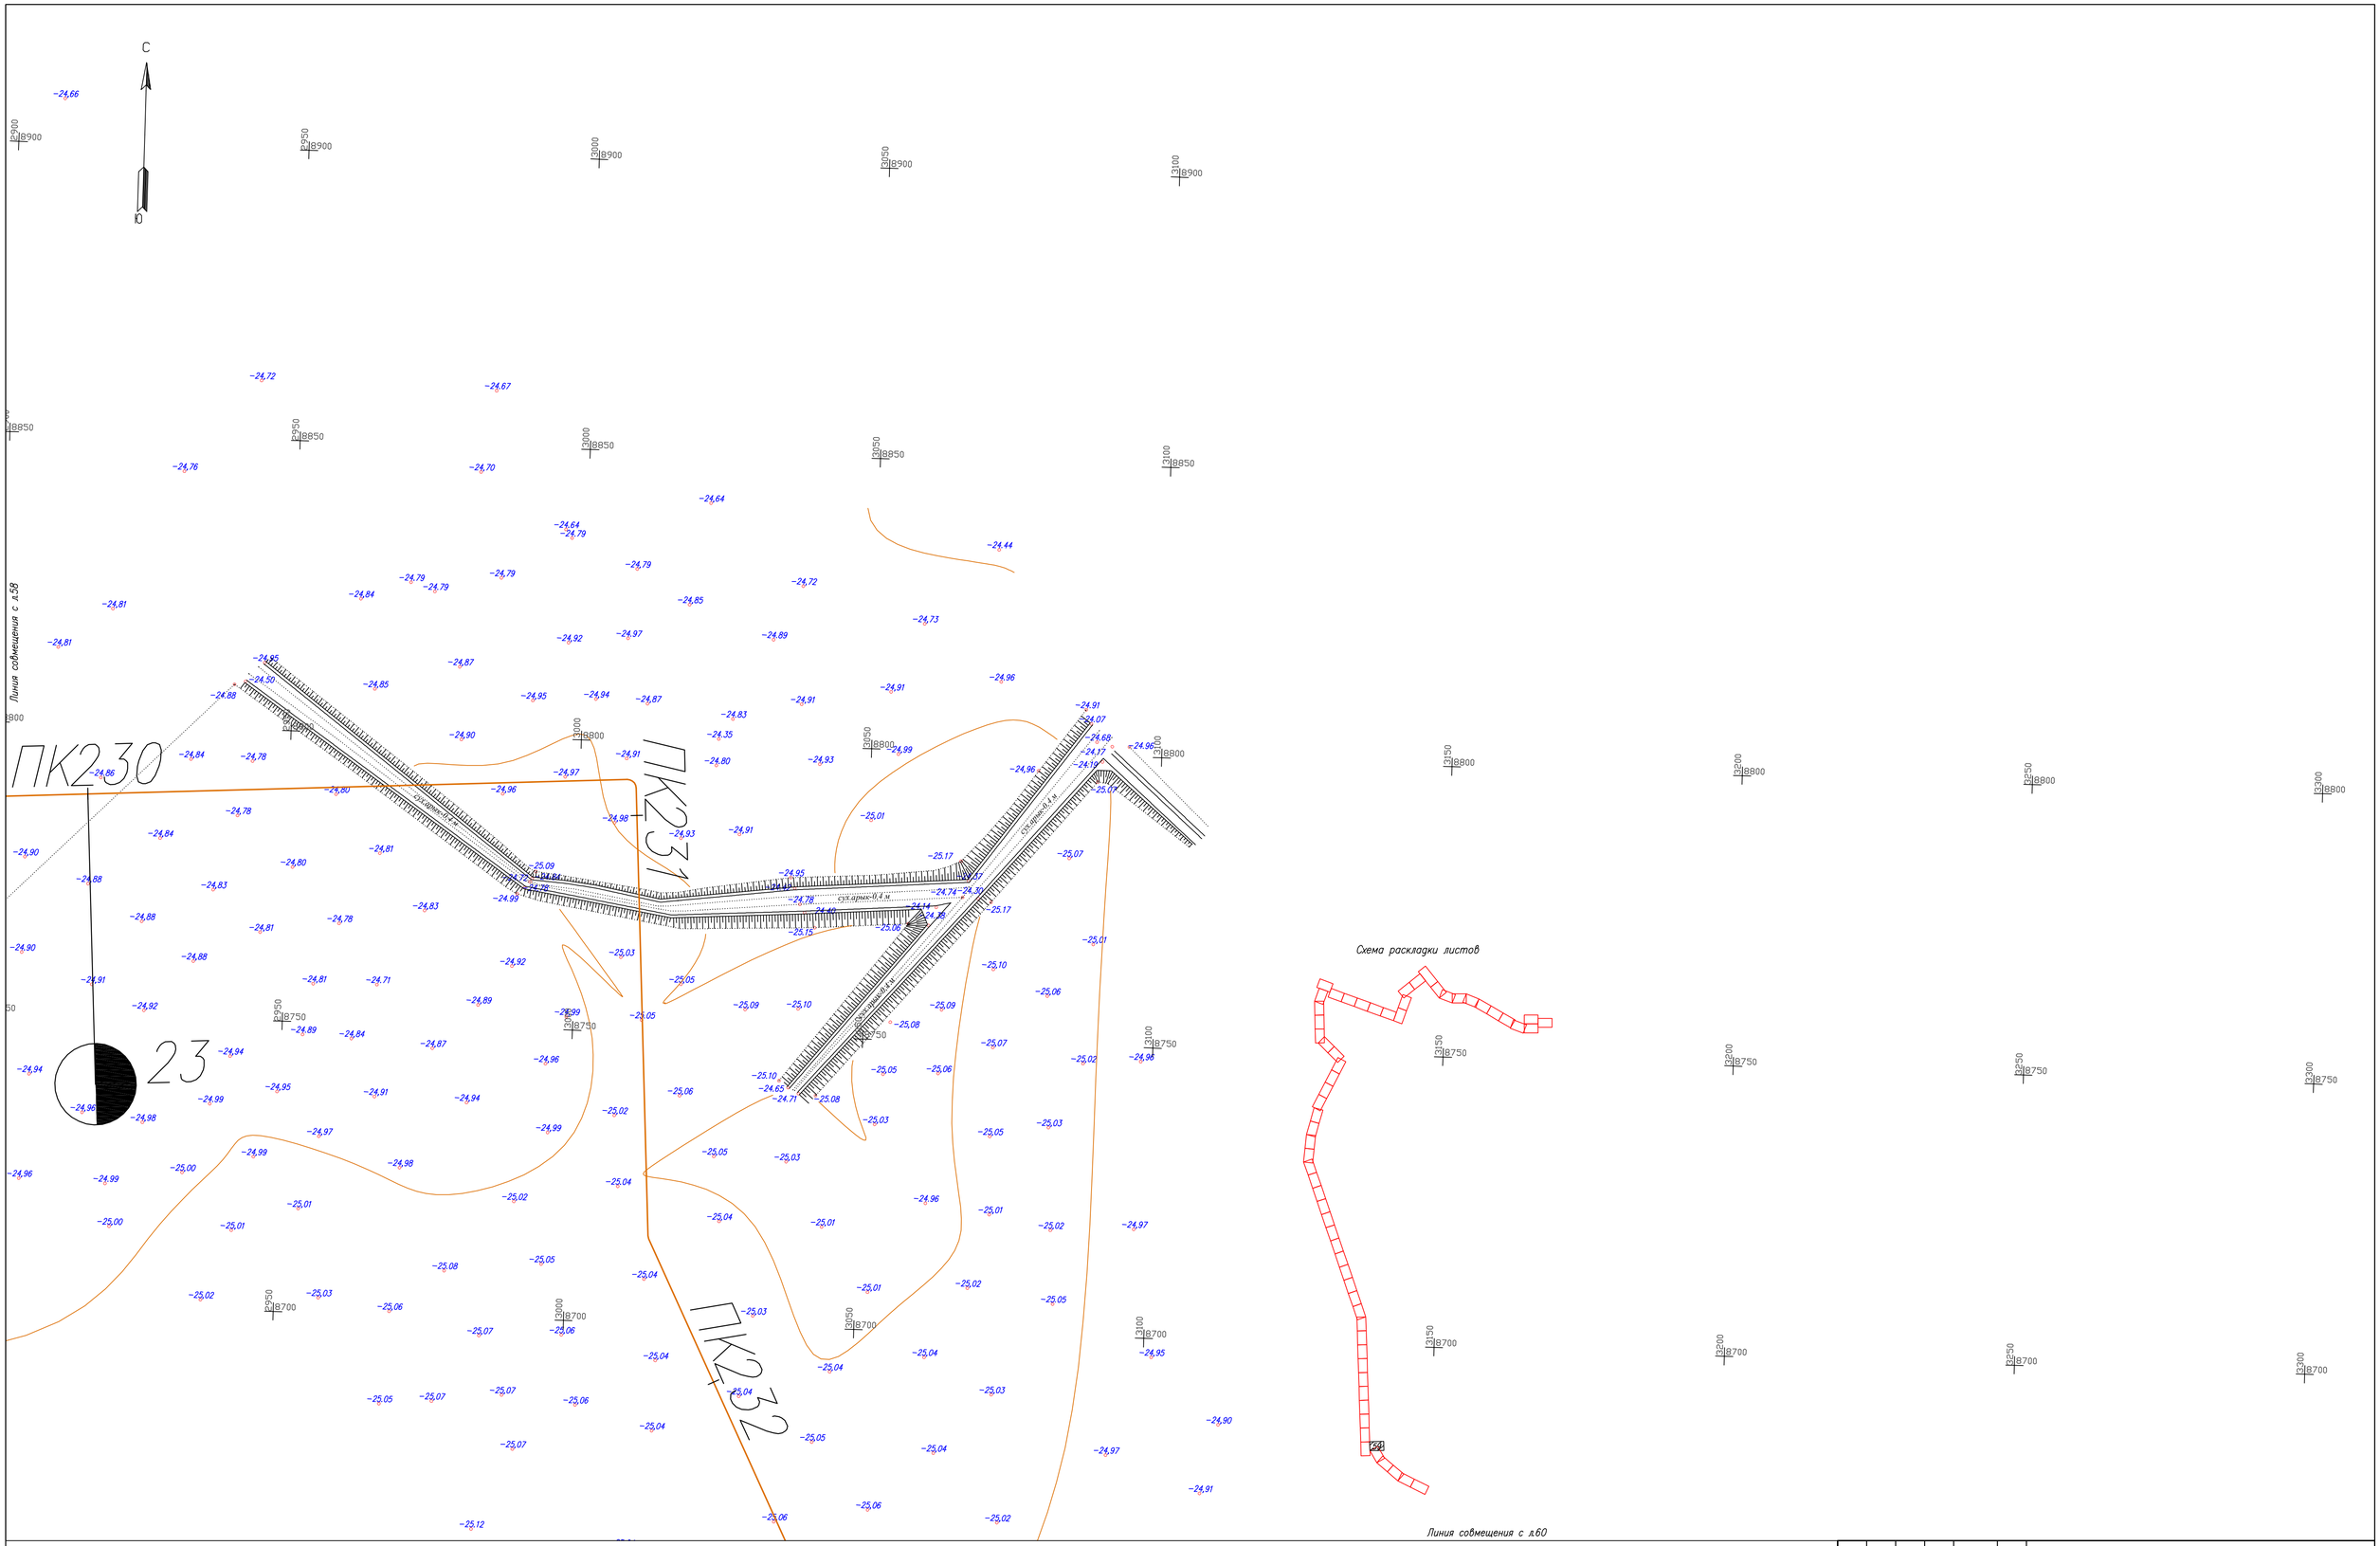

Изм.	Кол.	Лист	Nдок	Подпись	Дата
Разработал		Кабзоллин			
Проверил		Бекенев			
Н.контр.		Ржондковская			
ГИП		Ягафарова			

80-2021-12-03-ИЗ.Ч

Строительство АГРС «Финская»-120 и магистрального газопровода-отвода «Редут-АГРС «Финская»-120

Топографический план

Стадия	Лист	Листов
РП	59	

Масштаб 1:500

КАТЭК

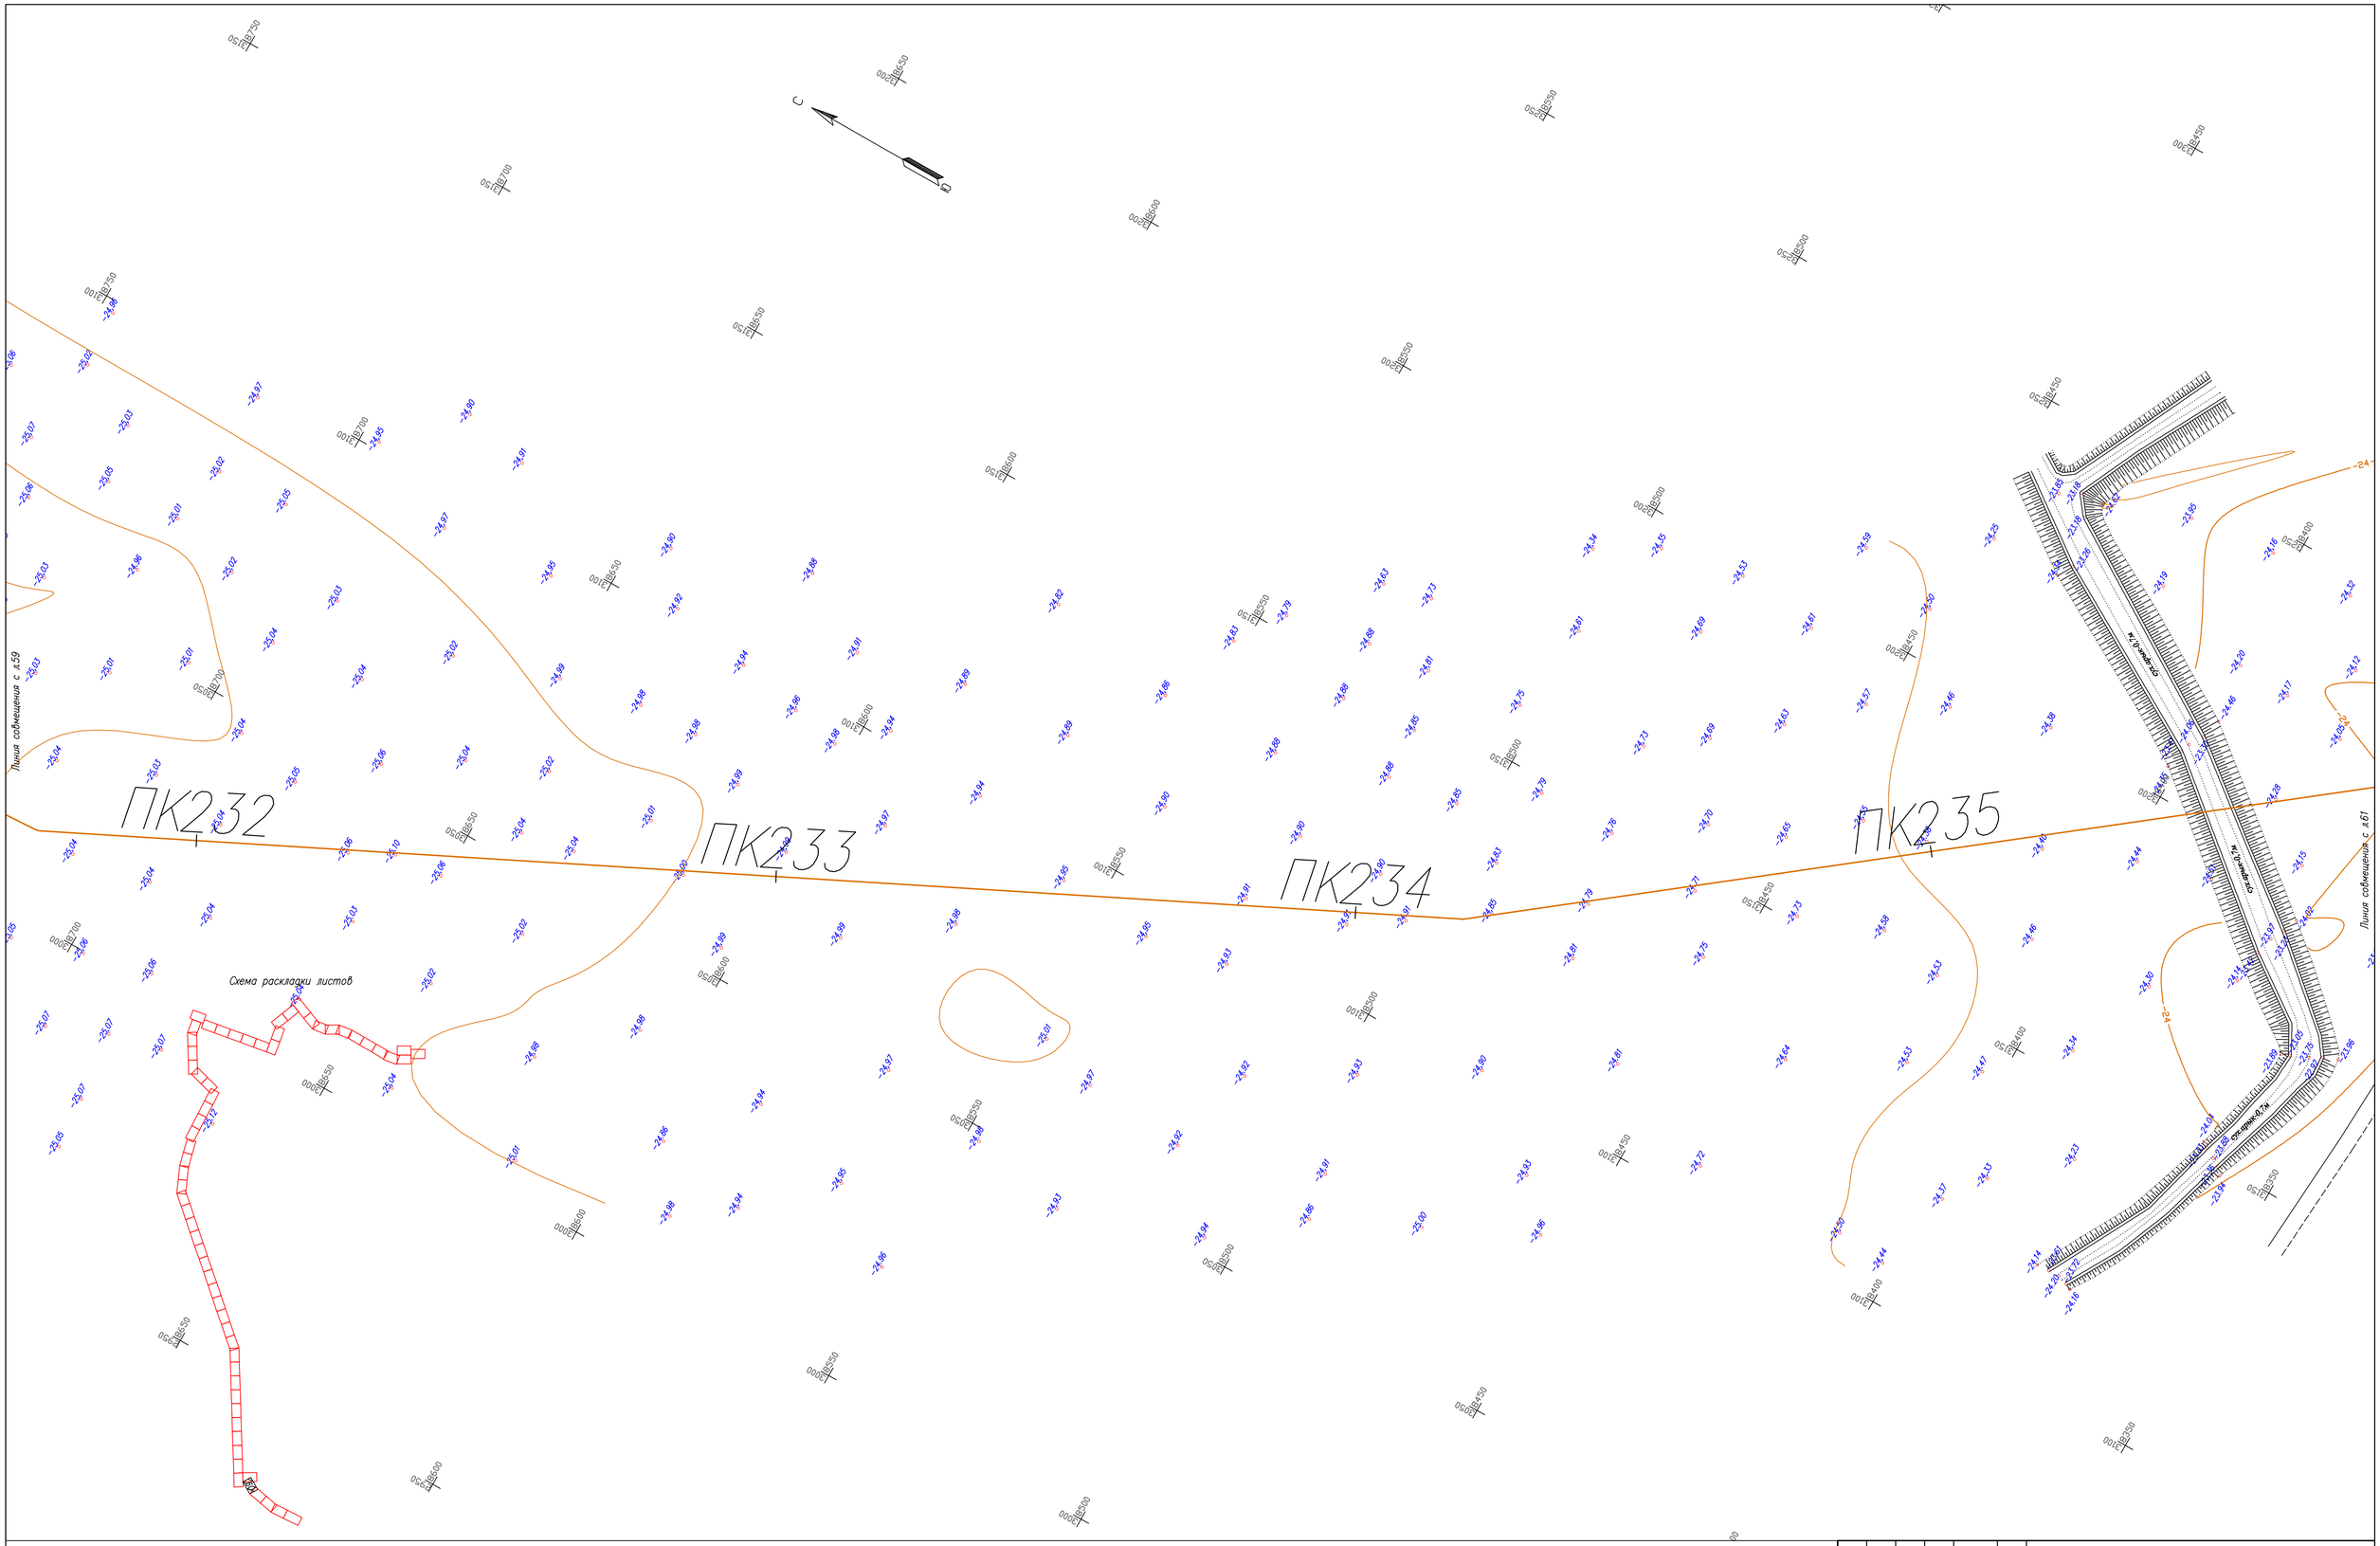

Изм.	Кол.	Лист	Nдок	Подпись	Дата
Разработал		Кабзоллин			
Проверил		Бекенев			
Н.контр.		Ржондковская			
ГИП		Ягафарова			

80–2021–12–03–ИЗ.Ч

Строительство АГРС «Финская»–120 и магистрального газопровода–отвода «Редут–АГРС «Финская»–120

Топографический план

Стадия	Лист	Листов
РП	60	

Масштаб 1:500

КАТЭК

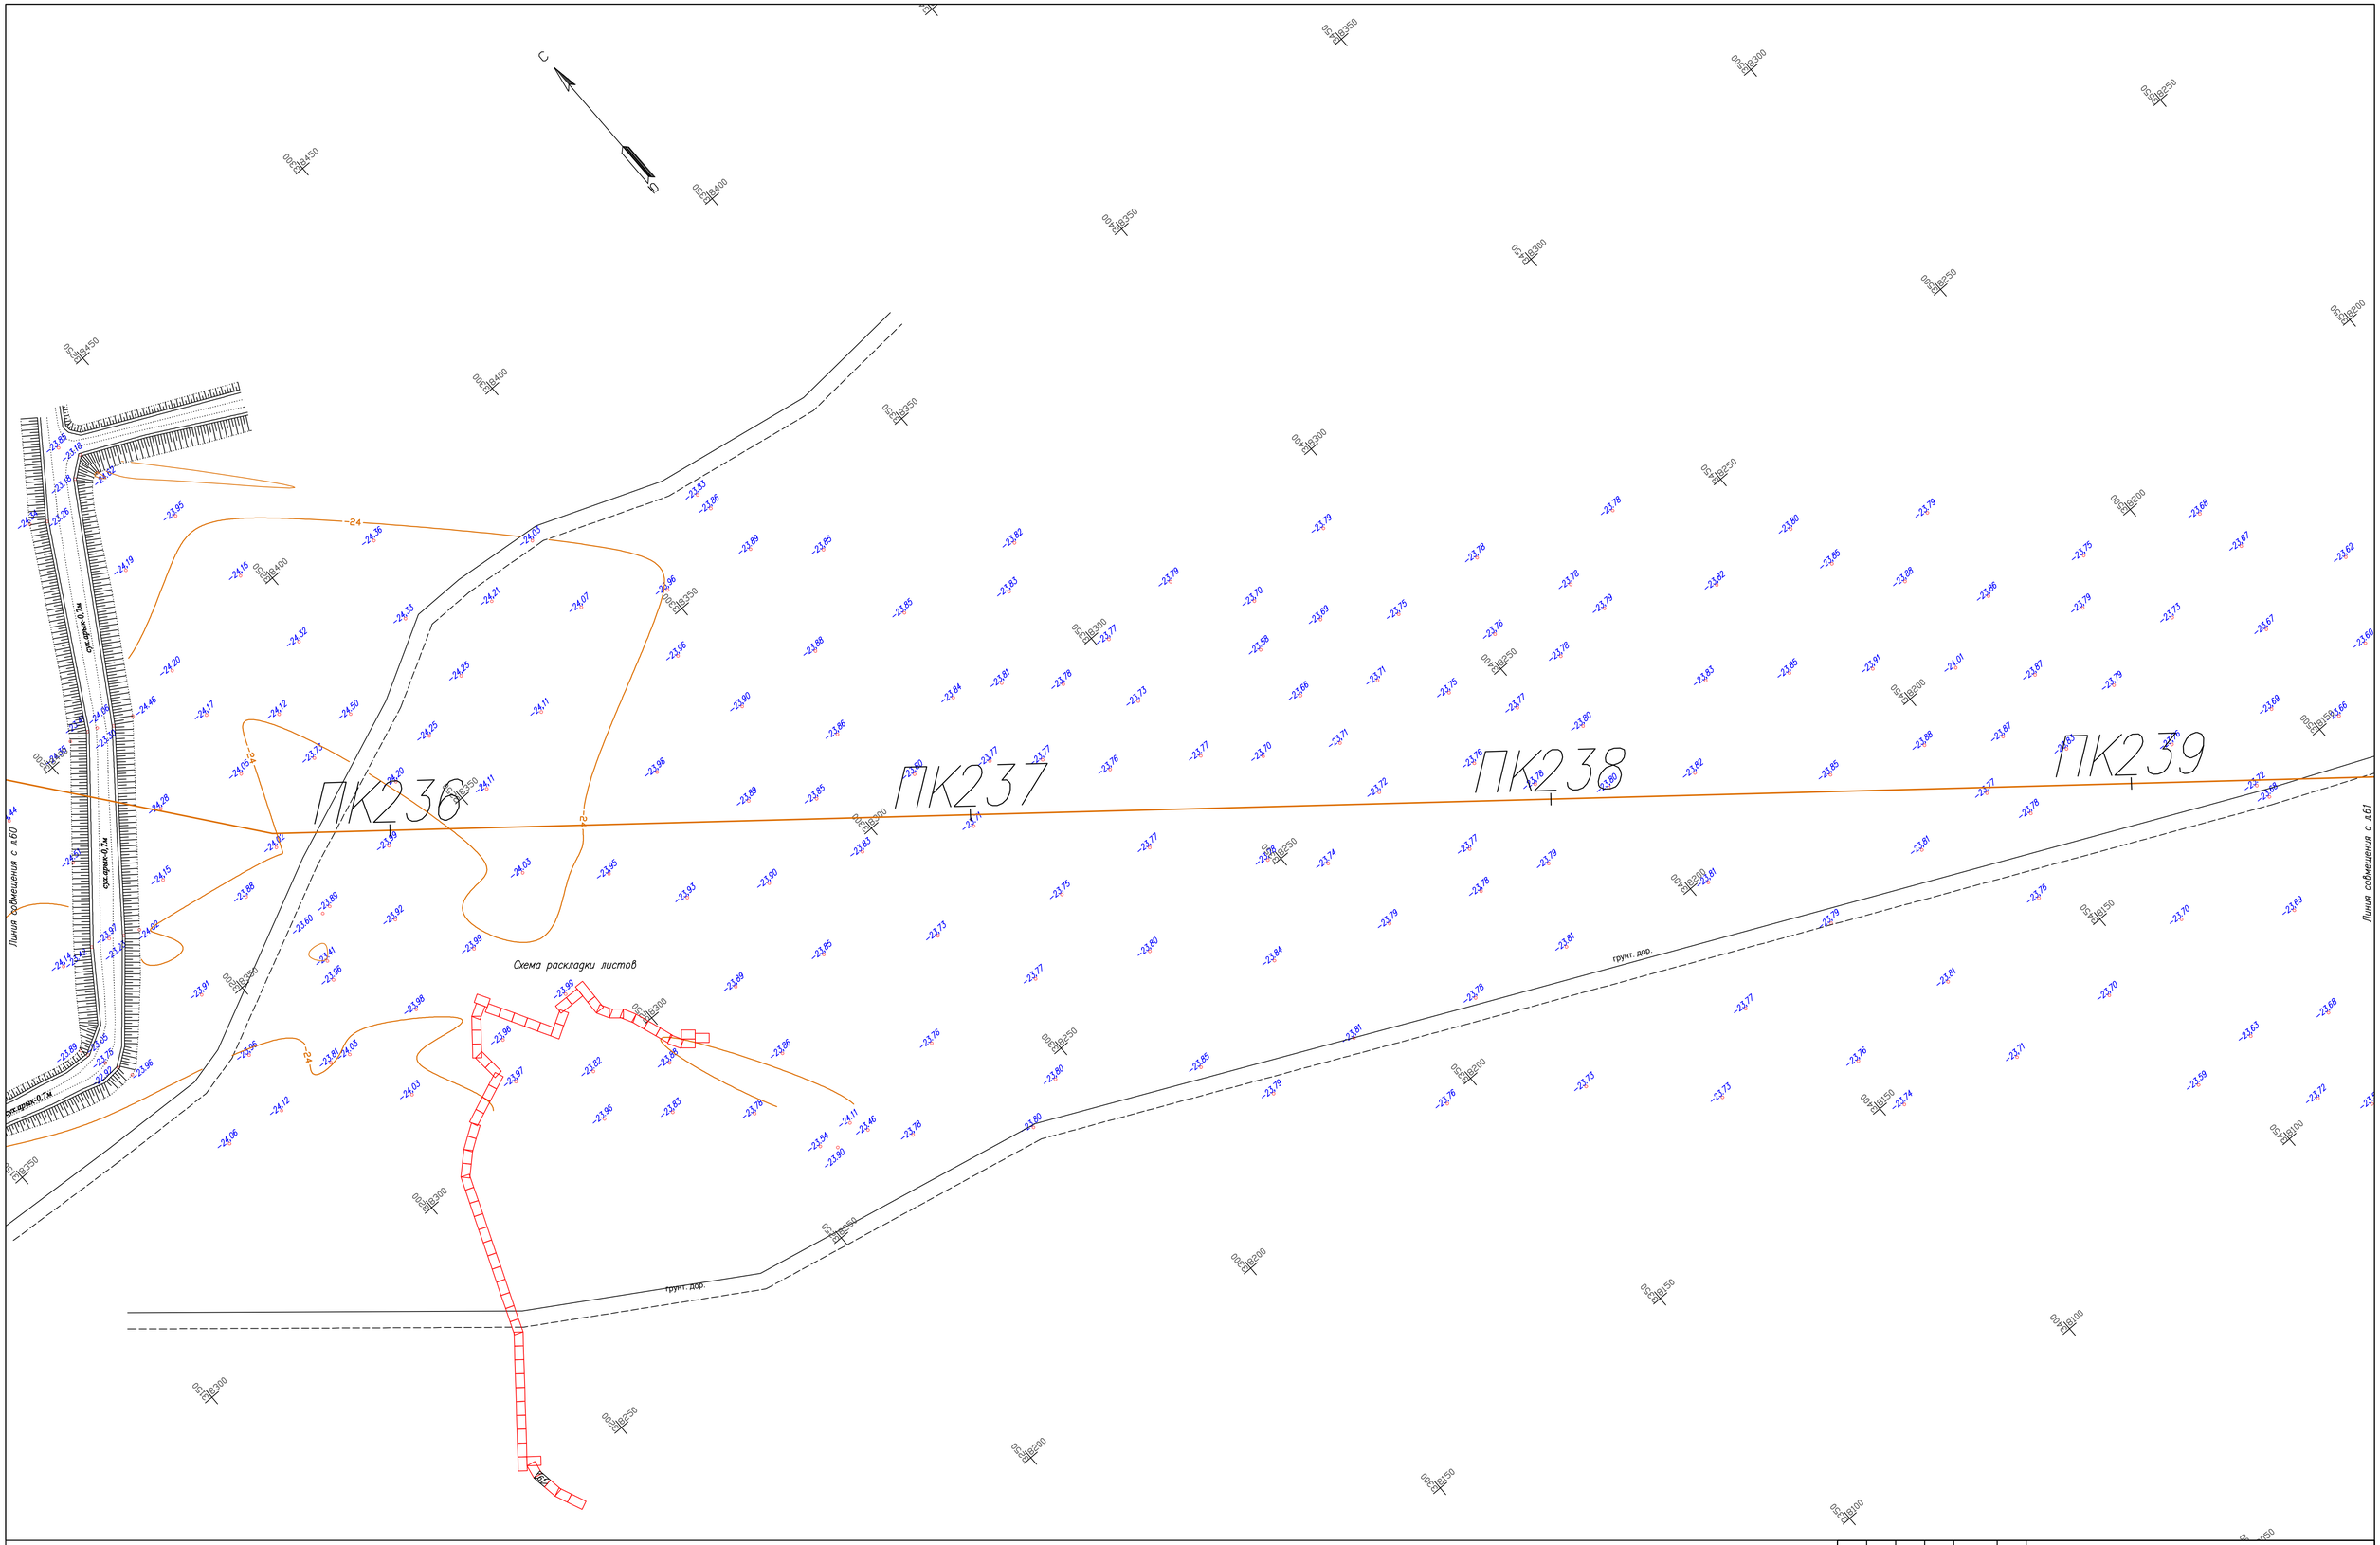

						80-2021-12-03-ИЗ.4			
						Строительство АГРС «Финская»-120 и магистрального газопровода-отвода «Редут-АГРС «Финская»-120			
Изм.	Кол.	Лист	Nдок	Подпись	Дата				
Разработал		Кабзоллин				Топографический план	Стадия	Лист	Листов
Проверил		Бекенев					РП	61	
Н.контр.		Ржондковская				Масштаб 1:500	КАТЭК		
ГИП		Ягафарова							

С

ПК240

ПК241

ПК242

ПК243

грунт. дор.

грунт. дор.

Линия совмещения с л.61

Линия совмещения с л.63

Схема раскладки листов

24

						80-2021-12-03-ИЗ.Ч	
						Строительство АГРС «Финская»-120 и магистрального газопровода-отвода «Редут-АГРС «Финская»-120	
Изм.	Кол.	Лист	Nдок.	Подпись	Дата		
Разработал		Кабзоллин				Топографический план	Стадия: РП; Лист: 62; Листов:
Проверил		Бекенев					
Н.контр.		Ржондковская				Масштаб 1:500	КАТЭК
ГИП		Яфарова					

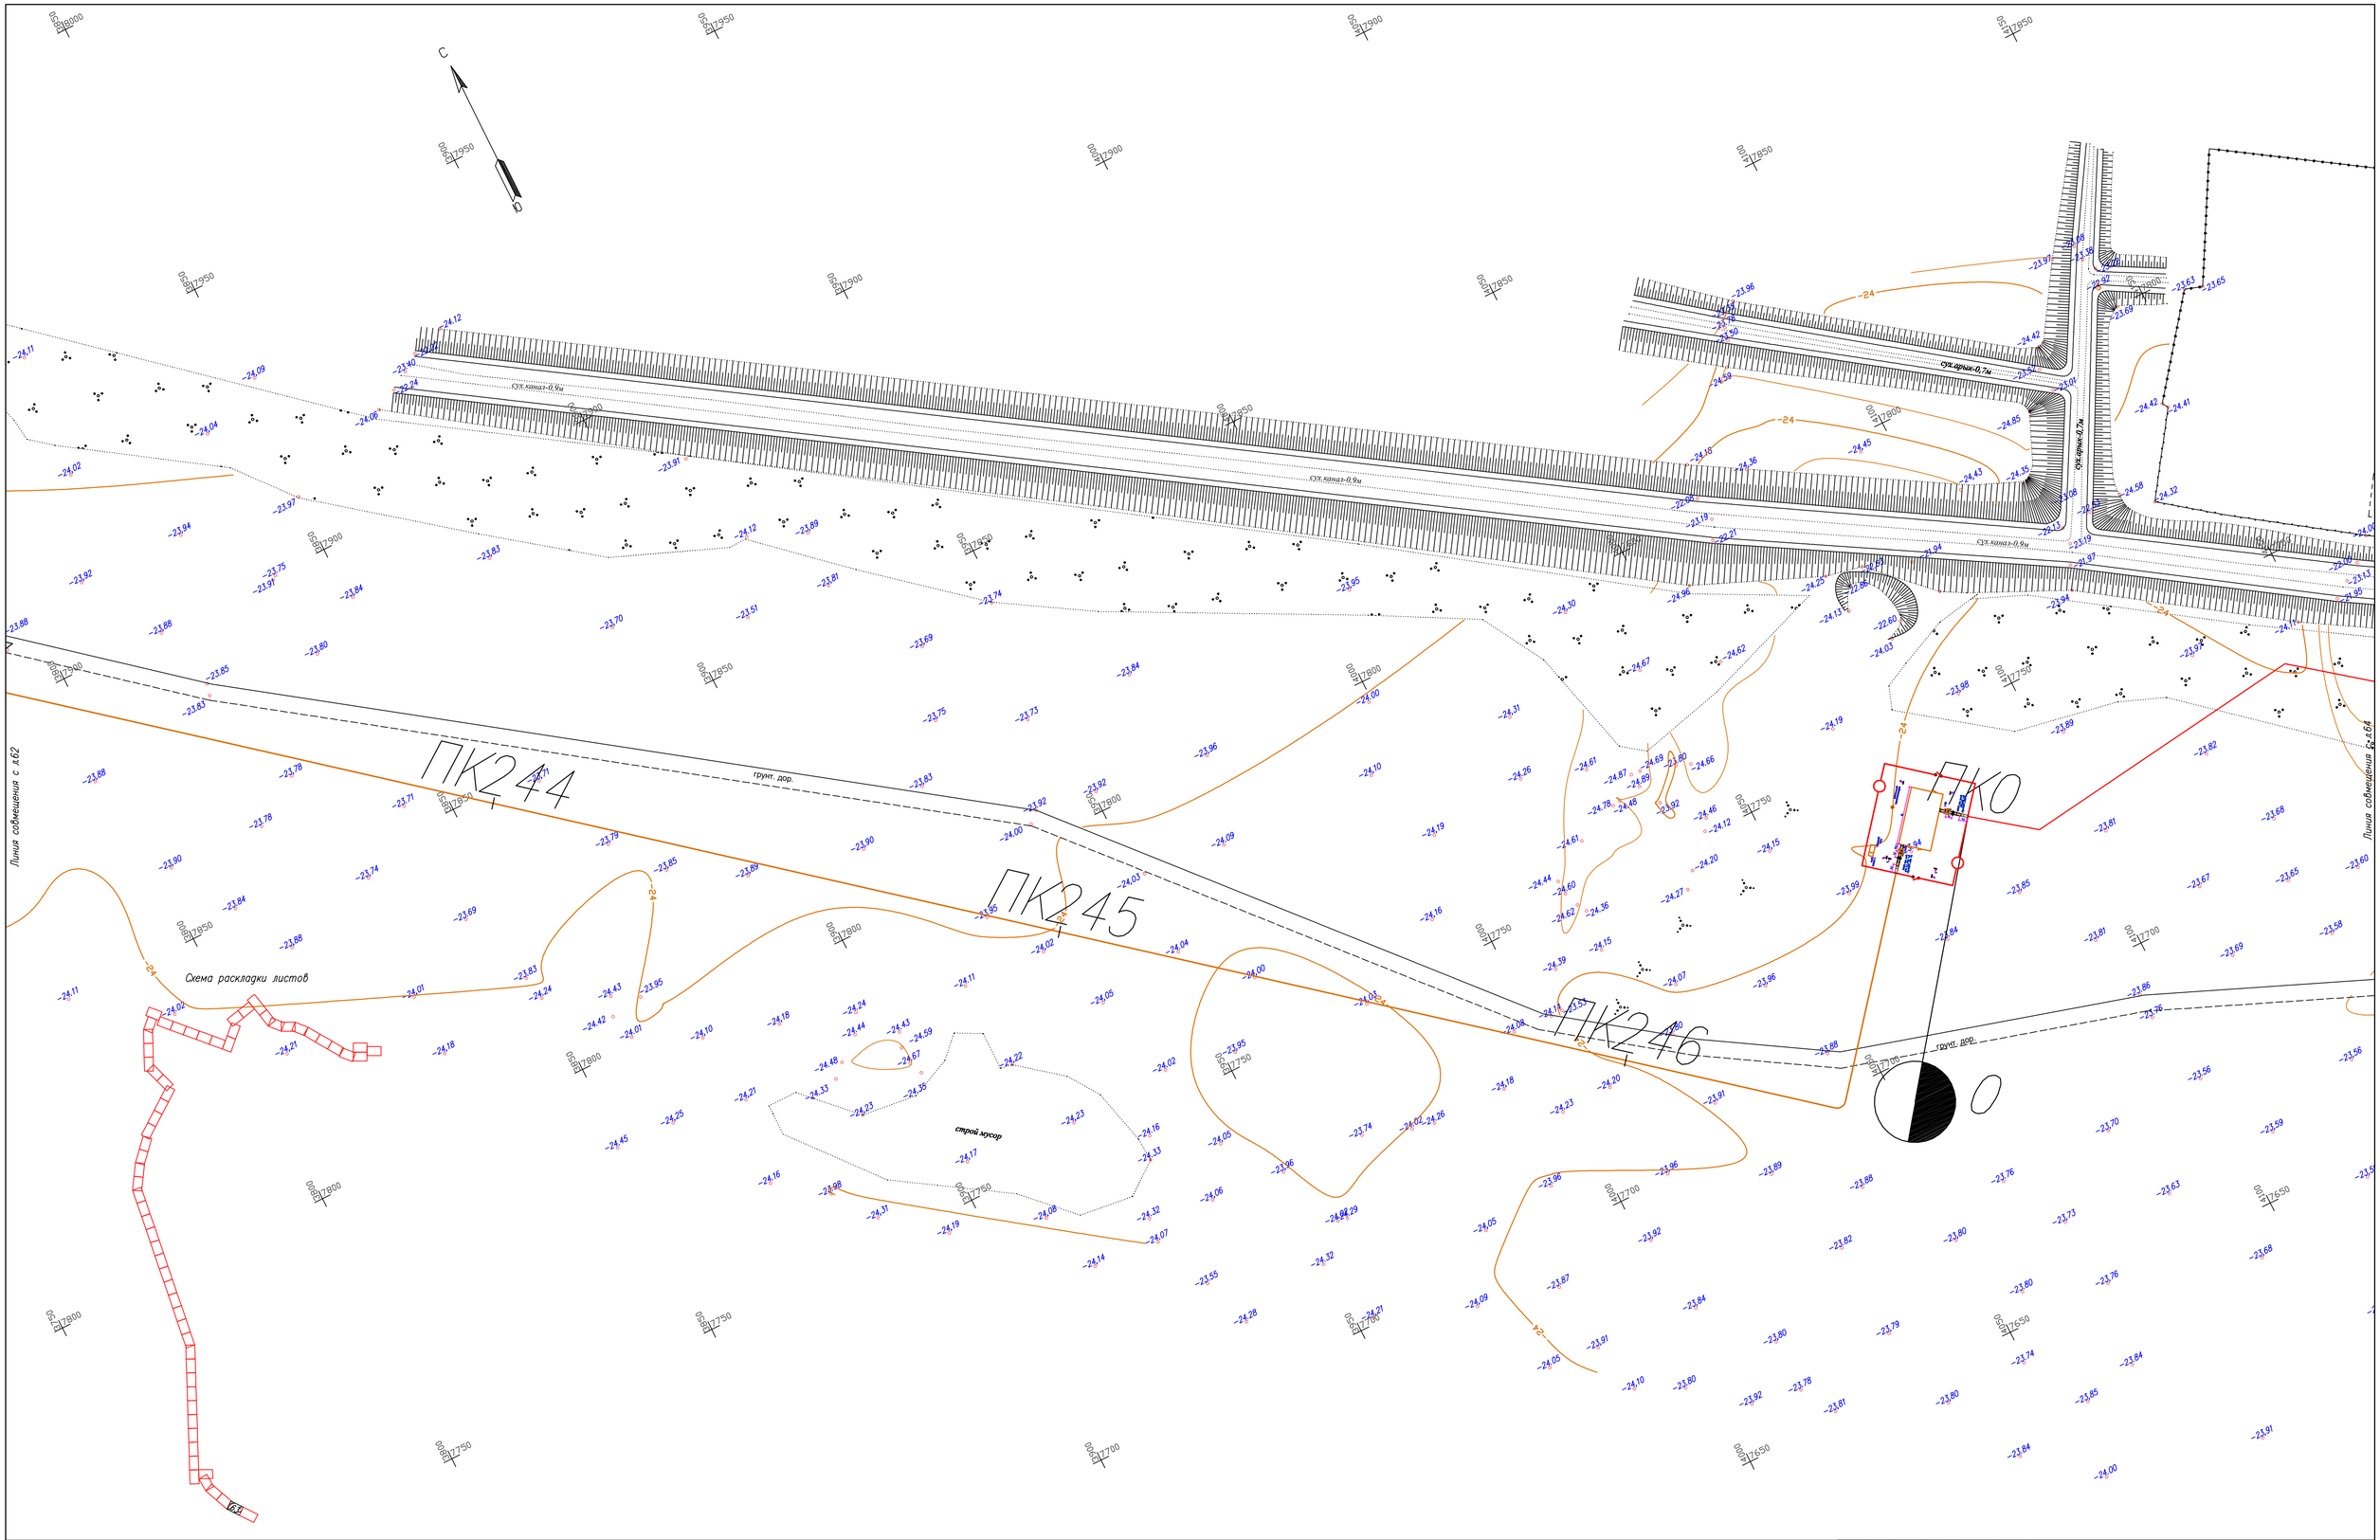

Изм.	Кол.	Лист	Nдок	Подпись	Дата
Разработал		Кабзоллин			
Проверил		Бекенев			
Н.контр.		Ржондковская			
ГИП		Ягафарова			

80–2021–12–03–ИЗ.Ч

Строительство АГРС «Финская»–120 и магистрального газопровода–отвода «Редут–АГРС «Финская»–120

Топографический план

Стадия	Лист	Листов
РП	63	

Масштаб 1:500

КАТЭК

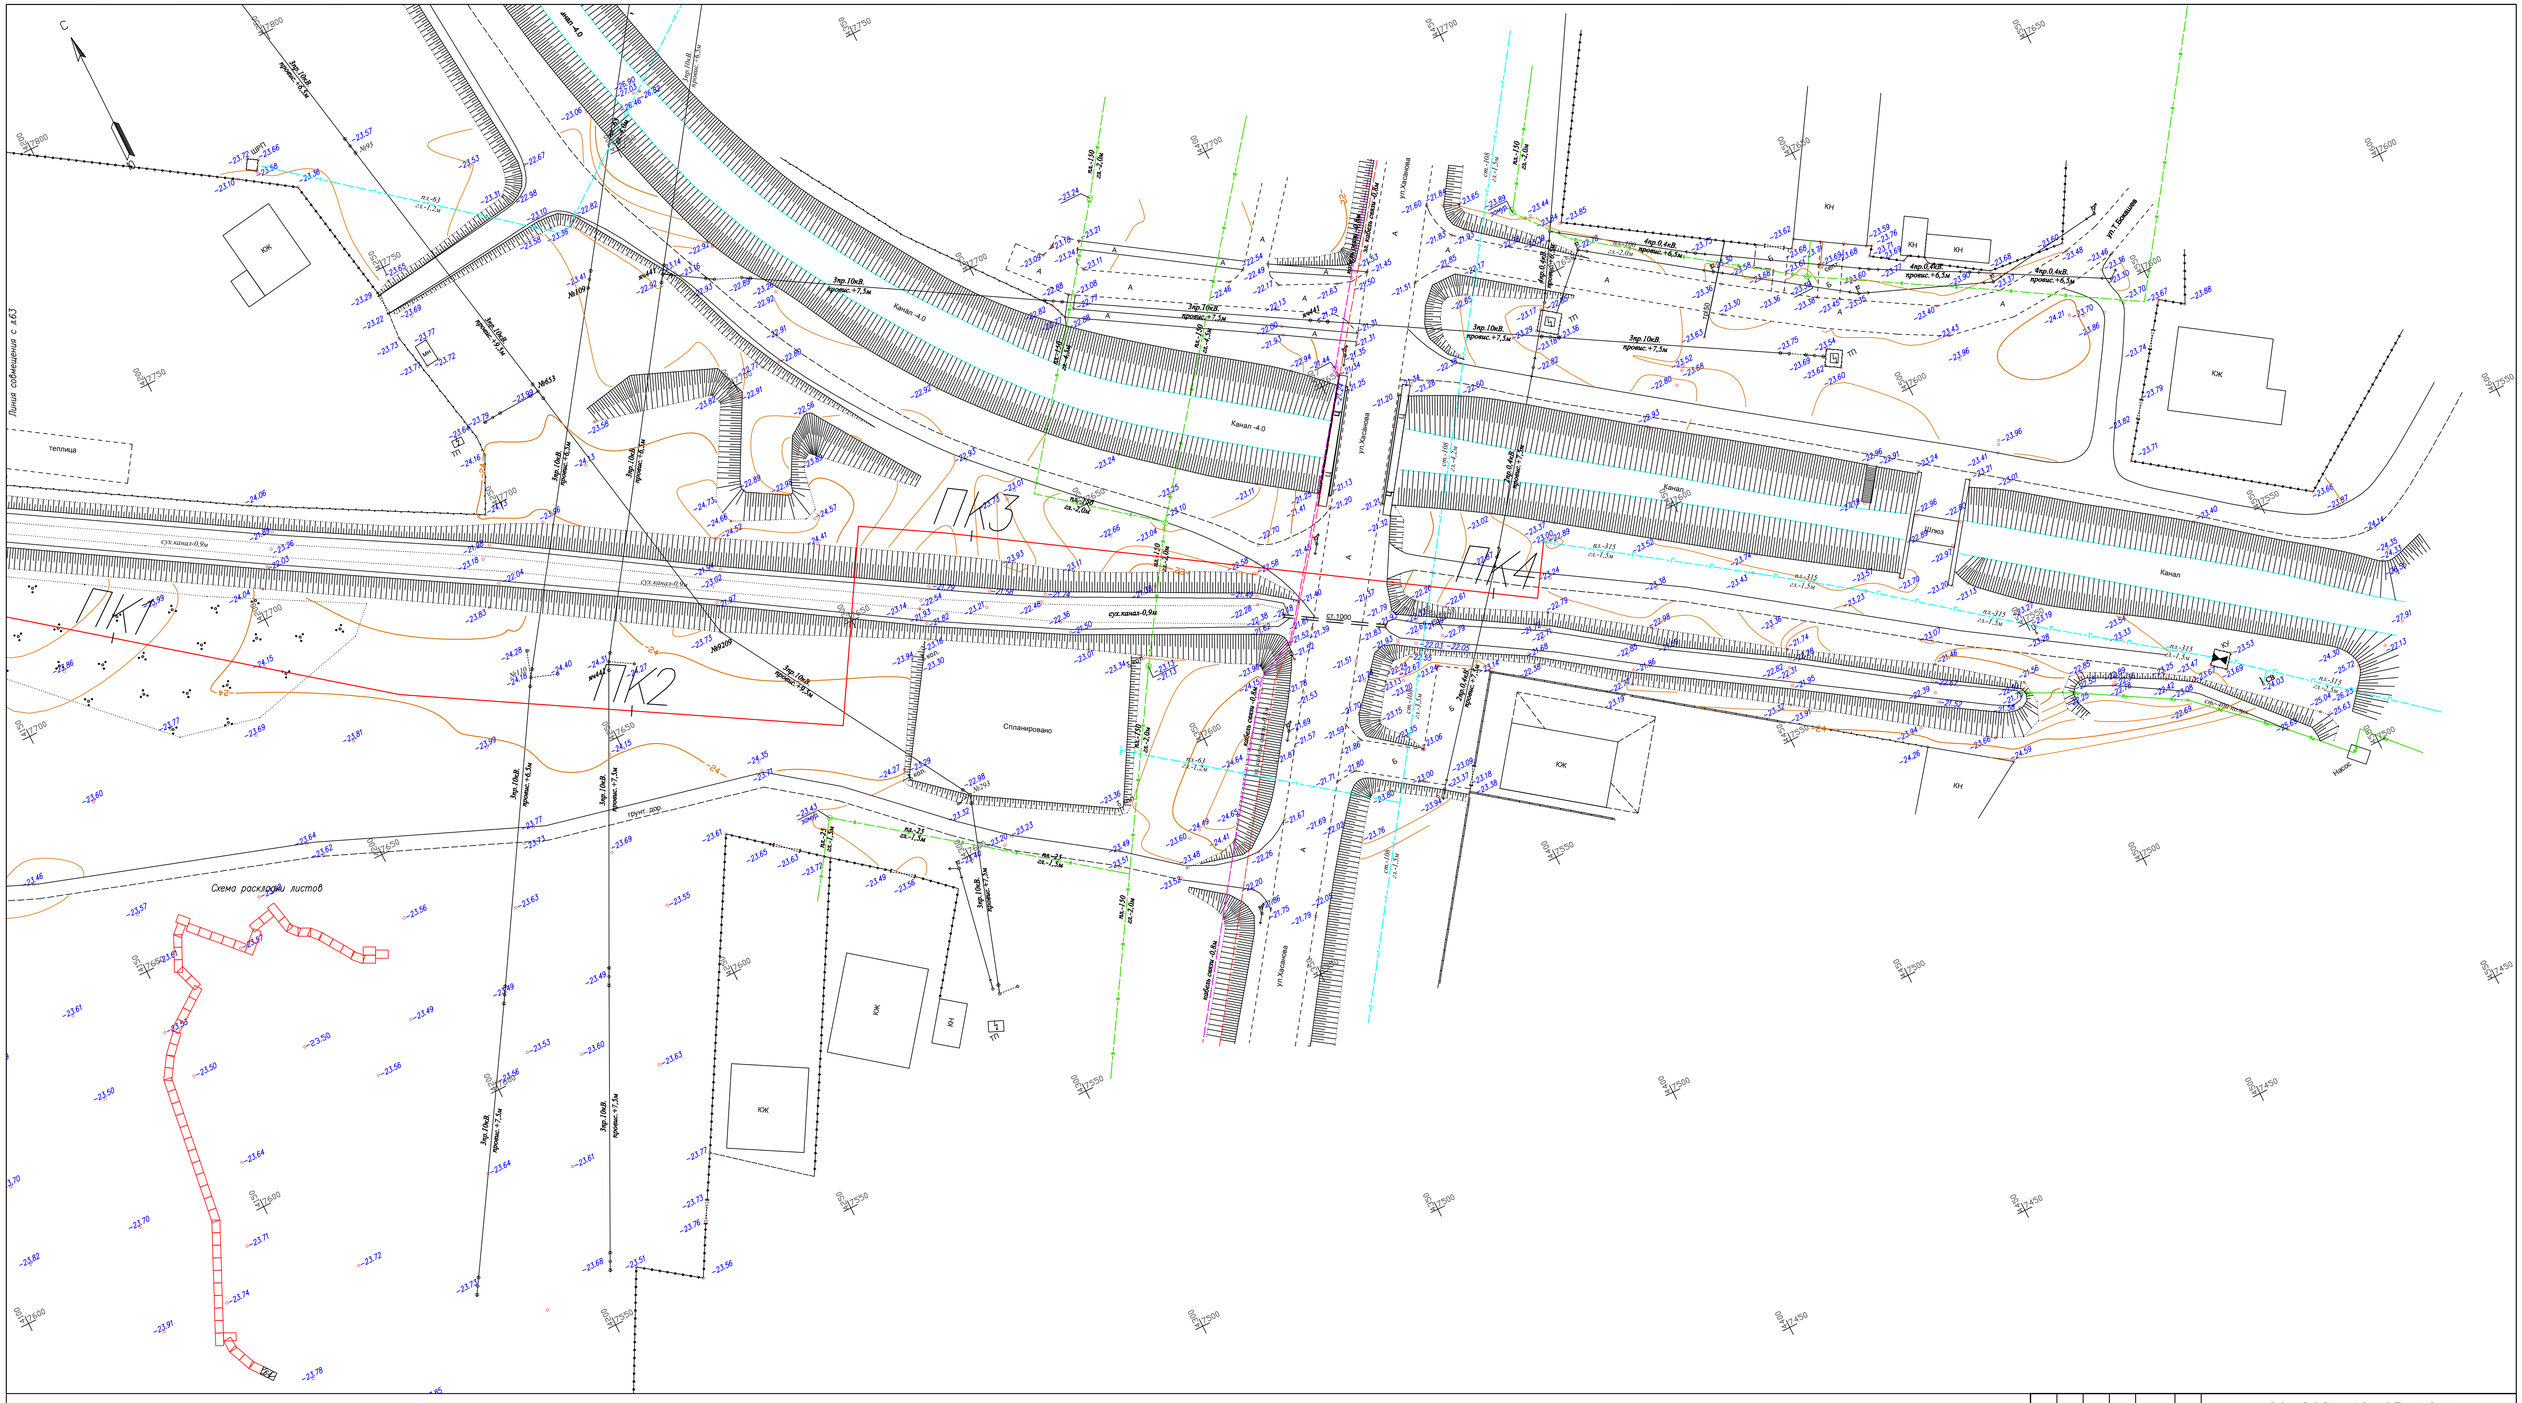

						80-2021-12-03-ИЗ.4		
						Строительство АГРС «Финская»-120 и магистрального газопровода-отвода «Редут-АГРС «Финская»-120		
Изм.	Кол.	Лист	Nдок.	Подпись	Дата			
Разработал		Кабзоллин				Топографический план	Стадия	Лист	Листов
Проверил		Бекенев					РП	64	
Н.контр.		Ржондковская				Масштаб 1:500	КАТЭК		
ГИП		Ягофарова							