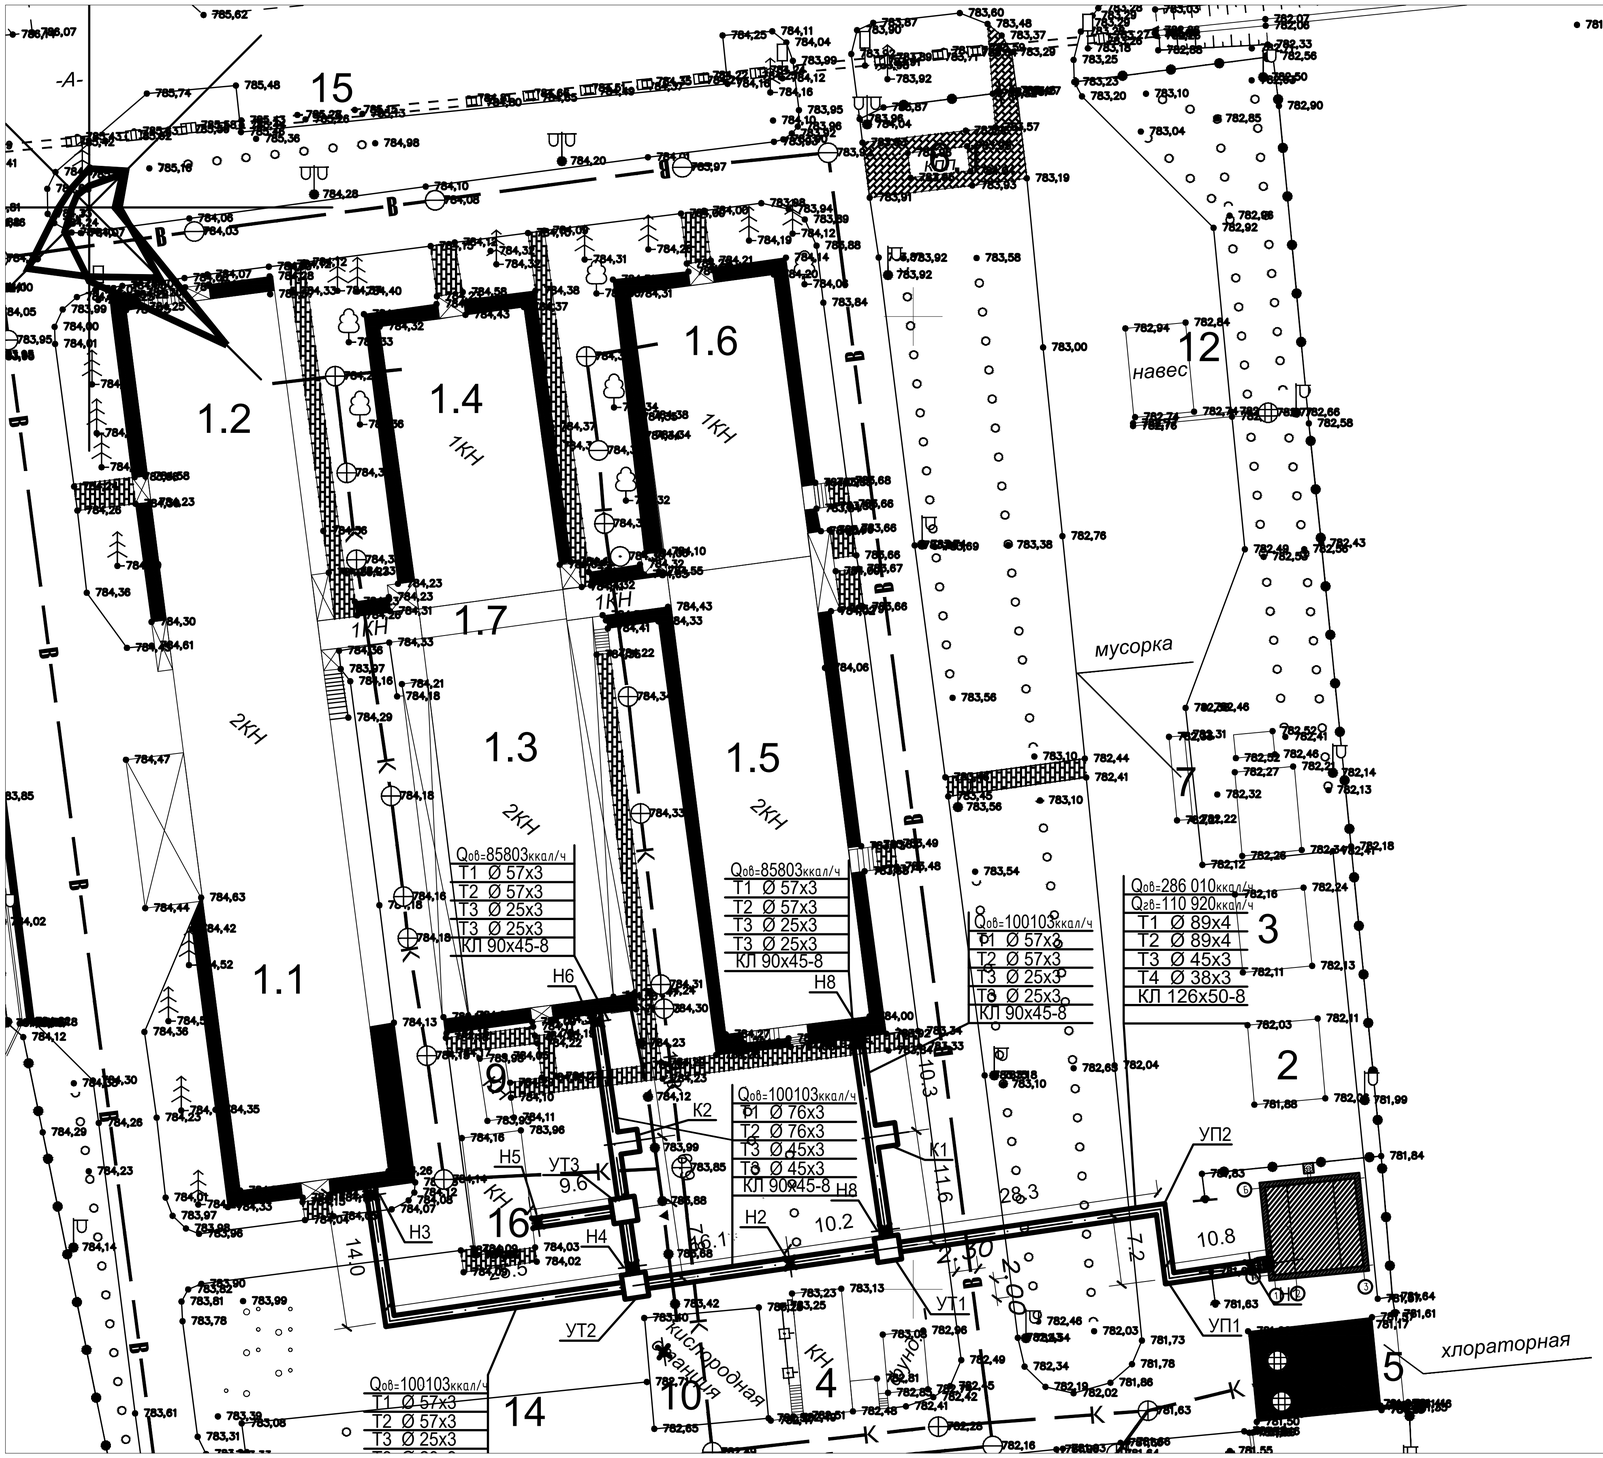

Номер на плане	Наименование и обозначения	Этажность	Количество			Площадь, м2			
			зданий и сооружений	квартир		застройки		общая	
				здания	всего	здания	всего	здания	вс
1.1	2-этажный административно-медицинский корпус Блок 1. (Существующий)	2	1			818.30		1563.70	
1.2	2-этажный корпус на 49 коек. Блок 2 (Существующий)	2	1			572.60		954.20	
1.3	2-этажный корпус на 67 коек. Блок 3 (Существующий)	2	1			588.30		1102.00	
1.4	1-этажный корпус на 27 коек. Блок 4 (Существующий)	1	1			436.20		412.00	
1.5	2-этажный корпус на 84 коек. Блок 5 (Существующий)	2	1			663.10		1254.60	
1.6	1-этажный корпус на 21 коек. Блок 6 (Существующий)	1	1			440.30		412.00	
1.7	1-этажная галерея. Блок 7	1	1			185.0		151.50	
2	ДГУ (Существующий)	-	-			66.99		-	
3	Трансформаторная подстанция (Существующий)	-	-			66.99		-	
4	Мобильное здание для кислородного манифолда. (Существующий	-				29.16		-	
5	Станция приготовления и дозирования раствора. (Существующий)	-				31.36		-	
6	КПП (Существующий)	-	-			14.7		-	
6.1	КПП (Существующий)	-	-			14.7		-	
7	Площадка для мусоросборных контейнеров (Существующий)	-	-			-		-	
8	Накопитель (Существующий)	-	-			67.08		-	
8.1	Накопитель (Существующий)	-	-			67.08		-	
9	Мобильное здание для вакуумной станции (Существующий)	-	-			14.58		-	
10	Кислородно-газификационная станция (Существующий)	-	-			29.20		-	
11	Туалет для посетителей (Существующий)	-				10.00		-	
12	Дизенфекционная. (Существующий)	-	-			62.40		-	
13	Насосная. (Существующий)	-	-			14.4		-	
14	Автостоянка 71 м.м. (Существующий)	-	-			-		-	
15	Автостоянка 23 м.м (Существующий)	-	-			-		-	
16	Хоз. бытовое здание (Существующий)	-	-			72.0		-	
17	Блочно модульная котельная (Проектируемая)					57.0			
18	Дымоход (Проектируемая)					0.97			

4797700

647700

ПРИМЕЧАНИЕ

Привязка зданий и сооружений дана от Базисом А и Б угла существующий ДГУ №2 отм. 781.88м . Размеры даны в осях зданий сооружений. Все размеры даны в метрах..ВЫНОС ОБЪЕКТА В НАТУРУ СЛЕДУЕТ ПРИНЯТЬ ПО СОГЛАСОВАНИЮ С ОРГАНИЗАЦИЕЙ ВЫПОЛНИВШЕЙ ТОПОГРАФИЧЕСКУЮ СЪЕМКУ, ПРЕДСТАВИТЕЛЯМИ ПРОЕКТНОЙ

Изм.	Кол.уч.	Лист	N°док	Подпись	Дата	84-23-ТС		
						«Строительство блочно-модульной котельной с наружными инженерными сетями (газопровод, водопровод и канализация) и внутреннюю водяную систему отопления, г.Алматы, Алатауский район, ул. Мамбетова, 1/63»		
ГИП		Утелбаев				Внутриплощадочные сети теплоснабжения	Стадия: РП	Лист: 2 / Листов:
Разраб.		Кадиркулов						
Н.контр.		Колдасов				Схема теплосети	ТОО"ШЫМГОРПРОЕКТ" г.Шымкент 2023г	