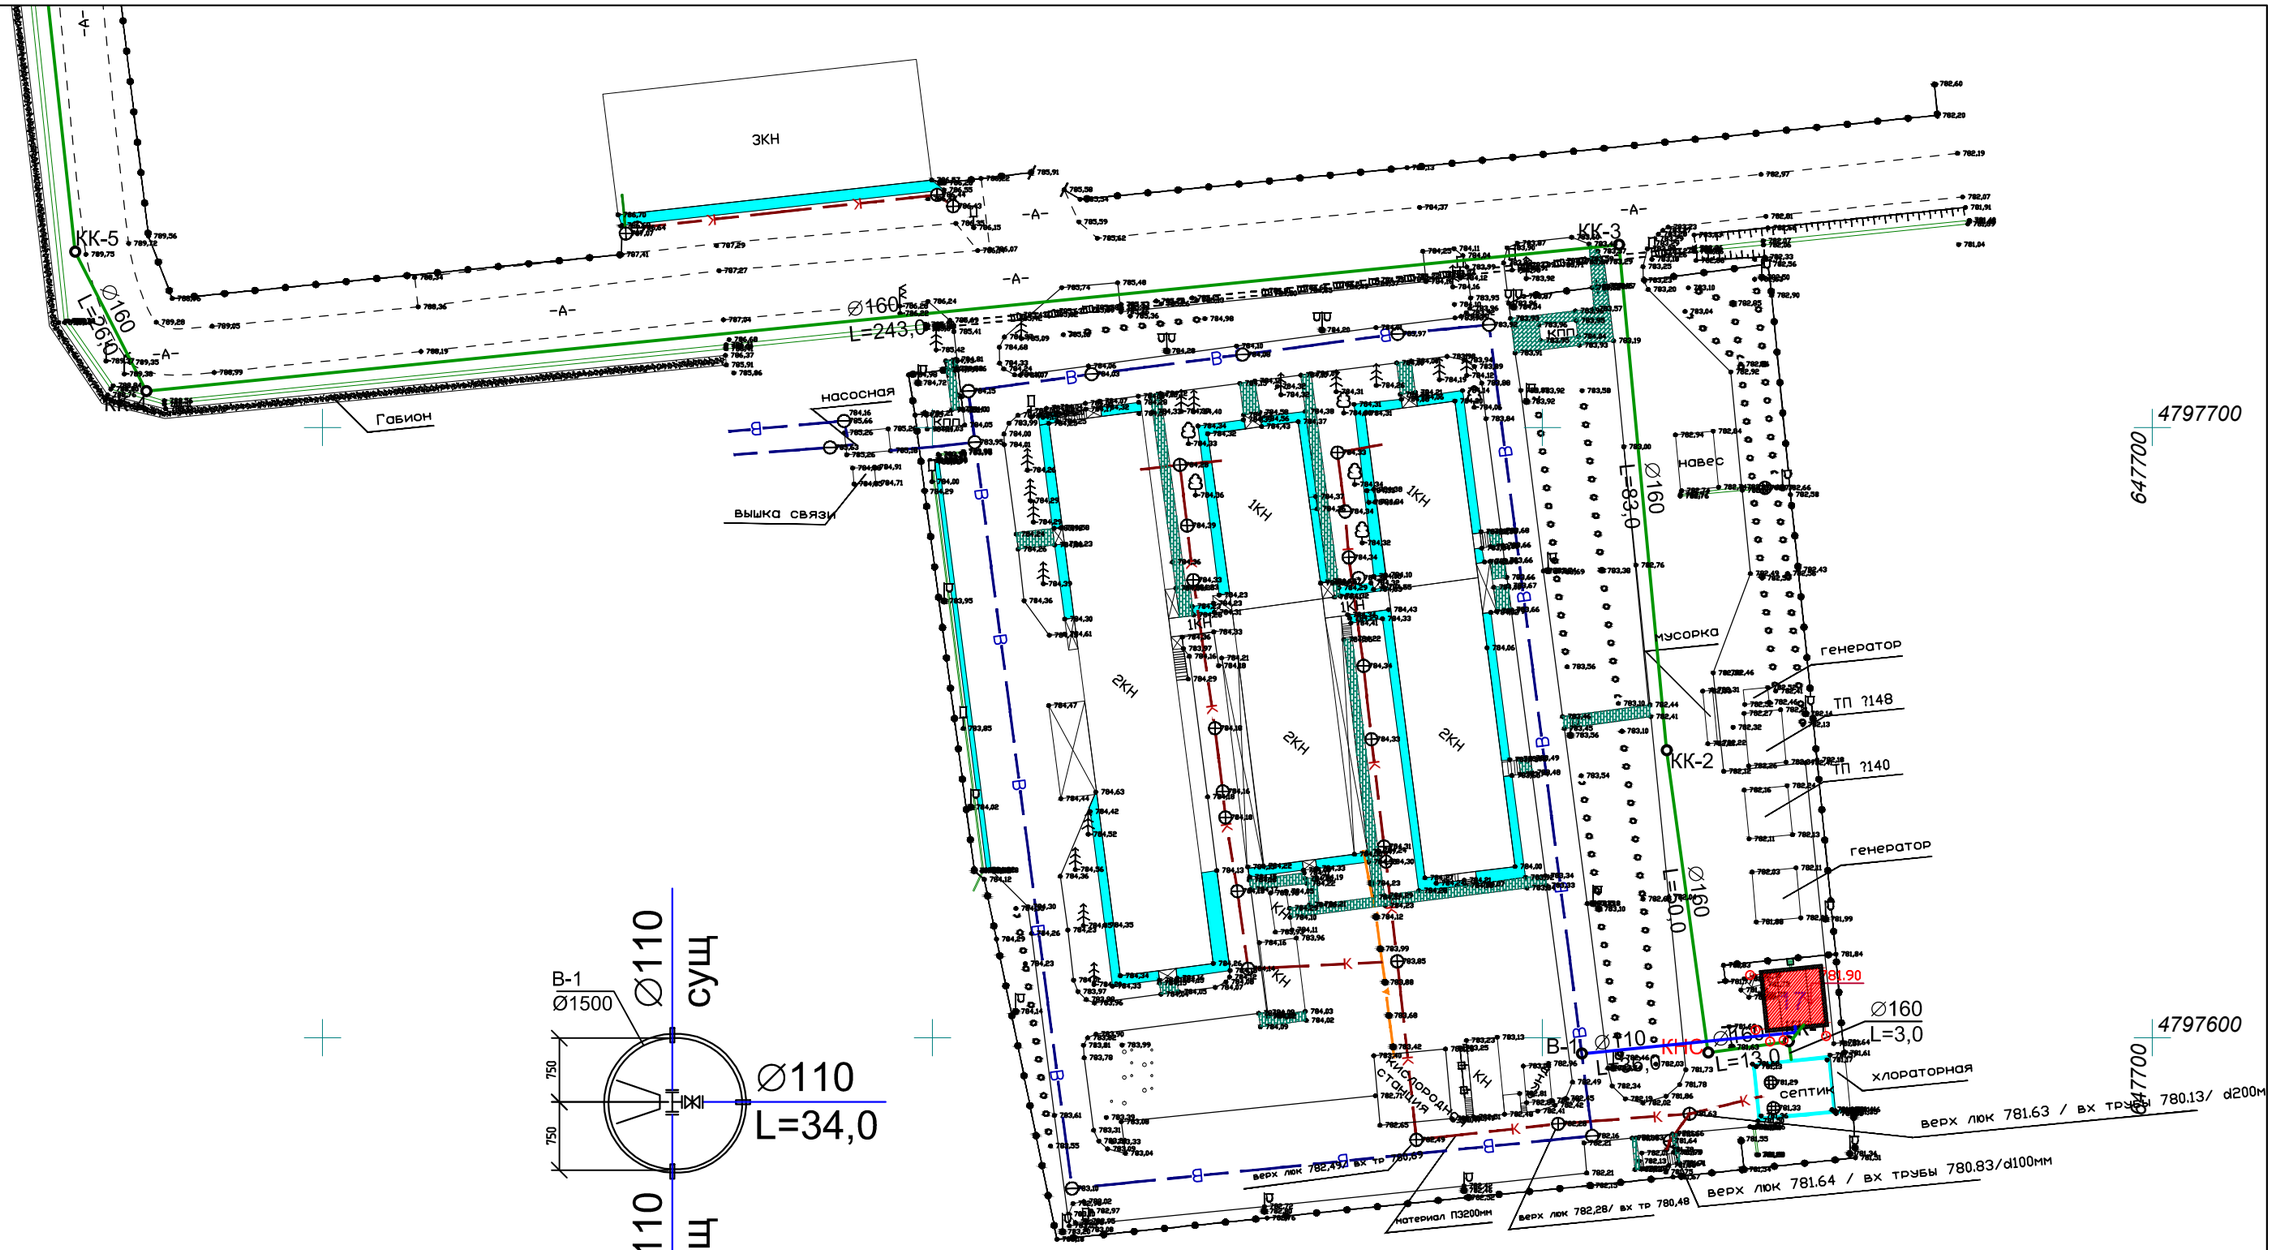

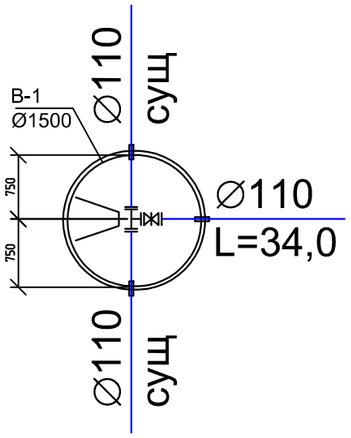

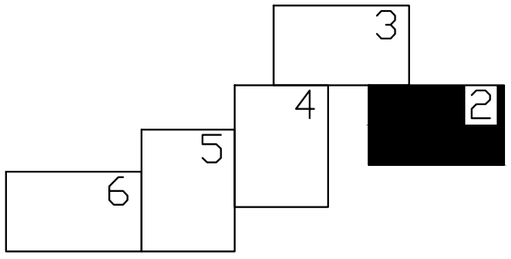

Изм.	Кол	Лист	N.Док	Подпись	Дата
ГИП		Утелбаев Е.			
Проверил		Кадиркулов			
Выполнил		Калдыбеков			
Н.контрол		Колдасов			

84-2023-КНС

Строительство блочно-модульной котельной с наружными инженерными сетями (газопровод, водопровод и канализация) и внутреннюю водяную систему отопления, г.Алматы, Алатауский район, ул. Мамбетова, 1/63

Наружные сети водопровода и канализаций

Стадия	Лист	Листов
РП	2	18

Схема сетей В1, К1

ТОО «ШЫМГОРПРОЕКТ» г. Шымкент 2023 г.

Взаим. инв.N

Подп. и дата

Инв.N подл.