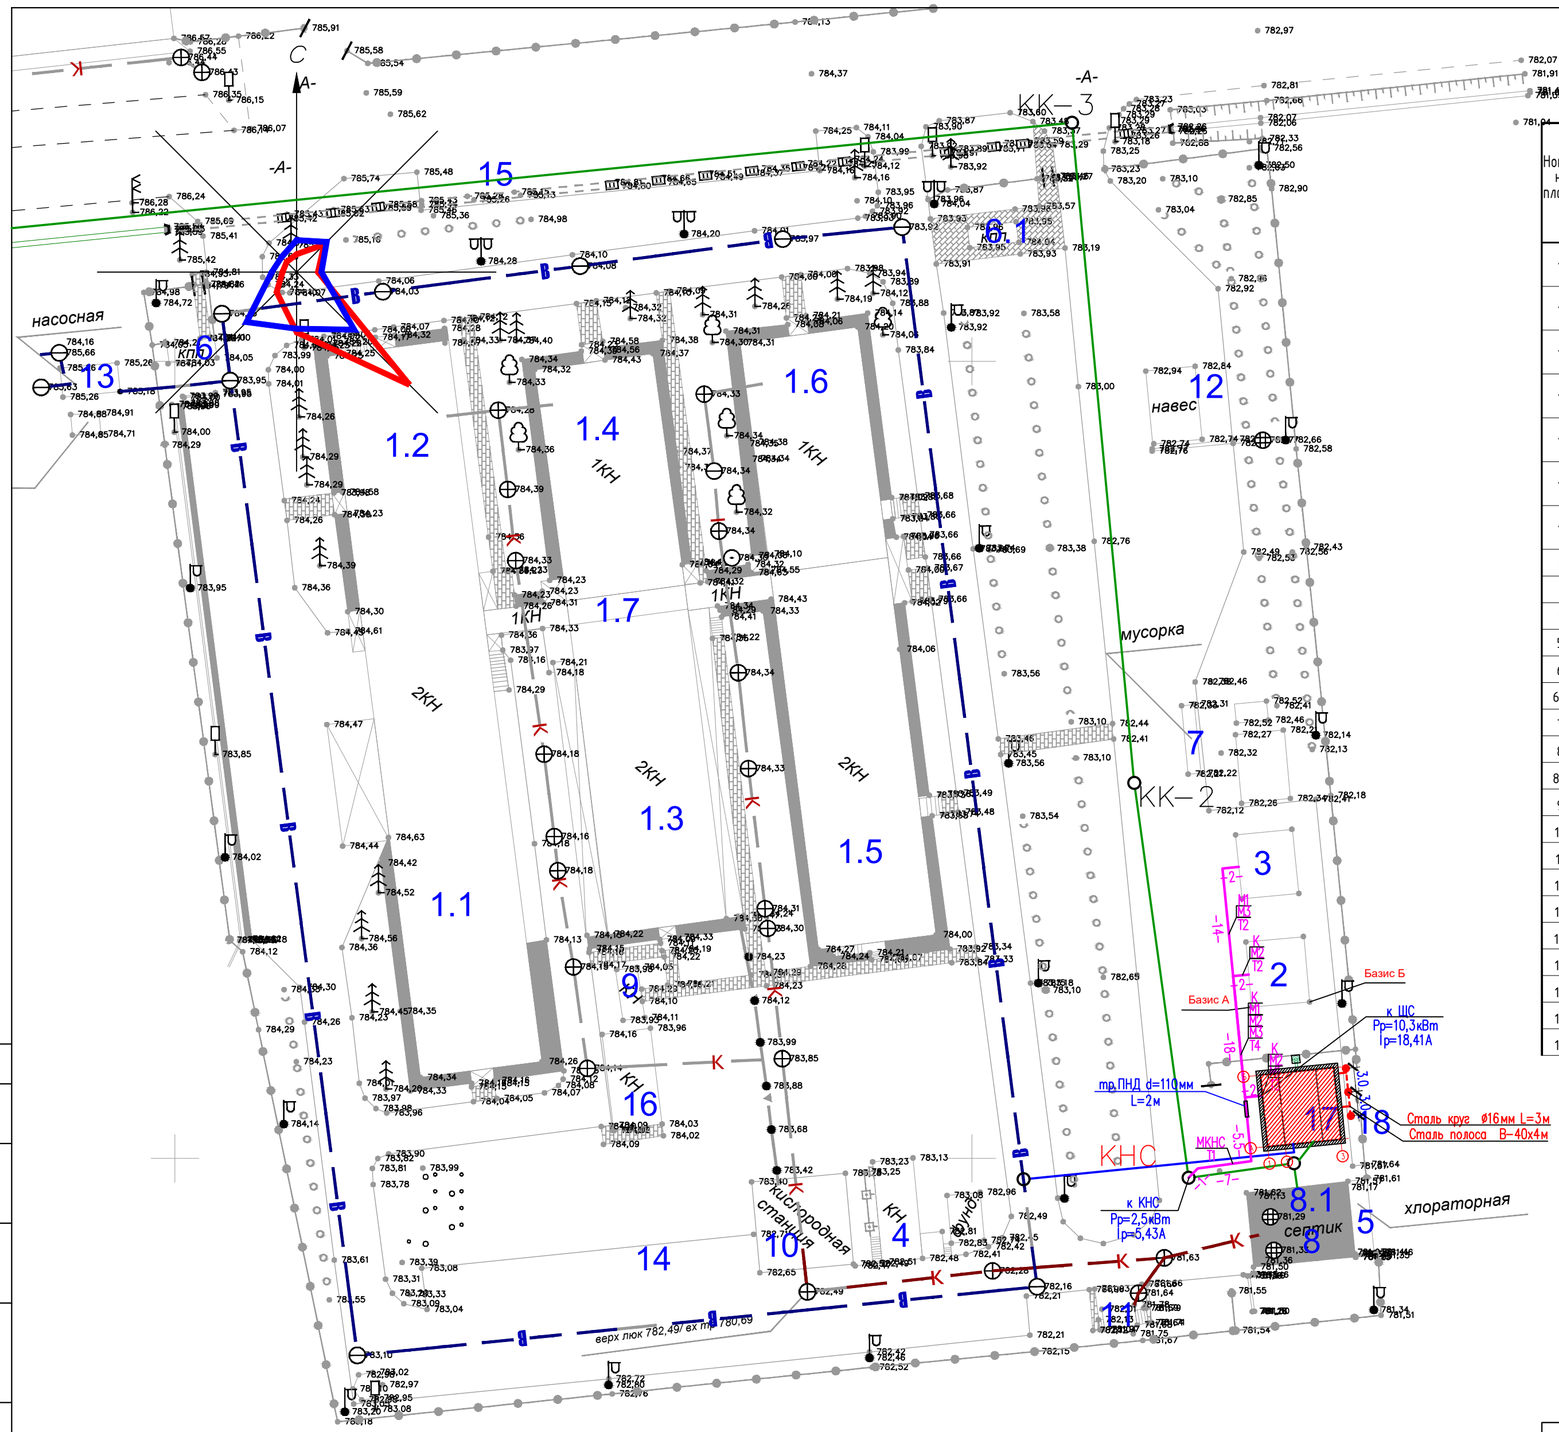

Ведомость общественных зданий и сооружений

Номер на плане	Наименование и обозначения	Этажность	Количество зданий и сооружений	Количество квартир: здания	Количество квартир: всего	Площадь, м2 застройки: здания	Площадь, м2 застройки: всего	Площадь, м2 общая: здания	Площадь, м2 общая: всего	Строительный объем, м3 всего	Строительный объем, м3 в т.ч. ниже 0.00
1.1	2-этажный административно-медицинский корпус Блок 1. (Существующий)	2	1			818.30		1563.70		5810.40	
1.2	2-этажный корпус на 49 коек. Блок 2 (Существующий)	2	1			572.60		954.20		2848.30	
1.3	2-этажный корпус на 67 коек. Блок 3 (Существующий)	2	1			588.30		1102.00		4149.30	
1.4	1-этажный корпус на 27 коек. Блок 4 (Существующий)	1	1			436.20		412.00		2441.30	
1.5	2-этажный корпус на 84 коек. Блок 5 (Существующий)	2	1			663.10		1254.60		4720.90	
1.6	1-этажный корпус на 21 коек. Блок 6 (Существующий)	1	1			440.30		412.00		2441.30	
1.7	1-этажная галерея. Блок 7	1	1			185.0		151.50		401.50	
2	ДГУ (Существующий)	-	-			66.99		-		-	
3	Трансформаторная подстанция (Существующий)	-	-			66.99		-		-	
4	Мобильное здание для кислородного манифолда. (Существующий	-				29.16		-		-	
5	Станция приготовления и дозирования раствора. (Существующий)	-				31.36		-		-	
6	КПП (Существующий)	-	-			14.7		-		-	
6.1	КПП (Существующий)	-	-			14.7		-		-	
7	Площадка для мусоросборных контейнеров (Существующий)	-	-			-		-		-	
8	Накопитель (Существующий)	-	-			67.08		-		-	
8.1	Накопитель (Существующий)	-	-			67.08		-		-	
9	Мобильное здание для вакуумной станции (Существующий)	-	-			14.58		-		-	
10	Кислородно-газификационная станция (Существующий)	-	-			29.20		-		-	
11	Туалет для посетителей (Существующий)	-				10.00		-		-	
12	Дизенфекционная. (Существующий)	-	-			62.40		-		-	
13	Насосная. (Существующий)	-	-			14.4		-		-	
14	Автостоянка 71 м.м. (Существующий)	-	-			-		-		-	
15	Автостоянка 23 м.м (Существующий)	-	-			-		-		-	
16	Хоз. бытовое здание (Существующий)	-				72.0		-		-	
17	Блочно модульная котельная (Проектируемая)					57.0					
18	Дымоход (Проектируемая)					0.97					

2-2

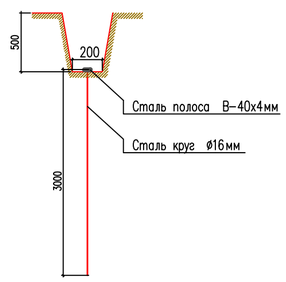

Заземлители	ед.изм.	кол-во
Вертикальные (круг ø16мм L=3м)	шт	3
Горизонтальные (полоса 4х40)	м	6

Изм.	Кол. уч.	Лист	N док.	Подп.	Дата
Проверил		Шекербеков			
Исполнитель		Байдуллаев А			
Н.контроль		Колдасов Б.			

84-2023-ЗС

«Строительство блочно-модульной котельной с наружными инженерными сетями (газопровод, водопровод и канализация) и внутреннюю водяную систему отопления, г.Алматы, Алатауский район, ул. Мамбетова, 1/63»

Котельная

Стадия	Лист	Листов
РП	2	

Схема трасс КЛ-0,4кВ

ТОО «ШЫМГОРПРОЕКТ» г. Шымкент 2023 г.

Согласовано

Взам. инв. N

Подп. и дата

Инв. N подл.

Копировал

Формат А2