Elegant Design Solutions
проектно-изыскательская деятельность

РАЗРАБОТКА ПРОЕКТНО-СМЕТНОЙ ДОКУМЕНТАЦИИ НА РЕКОНСТРУКЦИЮ АЛЛЕИ мкр. БОЛАШАК пос. МАКАТ МАКАТСКОГО РАЙОНА

29-01-04/19.11.2021г. - ЭП

ЭСКИЗНЫЙ ПРОЕКТ

Директор
ТОО «ElegantDesignSolutions” **Искалиев У.**

Главный
Инженер проекта **Турсынбаева Н.А.**

Заказчик: _____ Макатский отдел строительства

г.АТЫРАУ
2021г.

Ведомость рабочих чертежей основного комплекта

Лист	Наименование	Примечание
1	Общие данные	
2	Ситуационная схема. Масштаб 1:2000.	
3	Генплан. Масштаб 1:500.	
4	Парк	
5	Входная арка	
6	Панно	
7	Спортивная площадка	
8	Детская площадка	
9	Зона отдыха	
10	Аллея парка	

ОБЩИЕ ДАННЫЕ

Место строительства: пос. Макат, Макатского района.
Заказчик: ГУ "Отдел строительства Макатского района.
Выполнен согласно принятого решения №37 от 02.04.2021г. к акту отвода земли. Участок под отведенный парк составляет: 0,585га.

Данные эскизного проекта определяют основные объемно-планировочные решения объекта. При дальнейшей разработке рабочих чертежей для реконструкции объекта, все изменения принятые к эскизному проекту следует согласовать с Главным архитектором пос. Макат и автором проекта в установленном порядке.

Объемно-планировочные решения

Проектом приняты решения по реконструкции следующих объектов:

1. Парк, площадью 2091м2. Замена брусчатки, скамеек.
2. Входная арка, размером 21,0х7,20м. Замена облицовки всей конструкции.
3. Панно, размером 16,0х4,50м. Замена облицовки.
4. Спортивная площадка. Замена резинового покрытия.
5. Детская площадка. Замена резинового покрытия, добавление игровых оборудовании.
6. Зона отдыха. Замена брусчатки.
7. Аллея парка, площадью 3000м2. Замена брусчатки.

Согласовано

Взам. инв. №

Подп. и дата

Инв. № подл.

Изм	Кол.уч.	Лист	№док.	Подп.	Дата
Разраб.		Муксиев Д.			20.12.2021г.
ГИП		Турсынбаева Н.А.			20.12.2021г.
Нормконтроль		Елекенова П.			20.12.2021г.

Разработка проектно-сметной документации на реконструкцию аллей "Болашак" в мкр. Болашак пос. Макат Макатского района

Эскизный проект

Стадия	Лист	Листов
РП		

ТОО "ElegantDesignSolutions"
(ЭлегантДезайнСалюшнс)
г. Атырау 2021г.

Формат А4

Ситуационный план. Масштаб 1:2000.

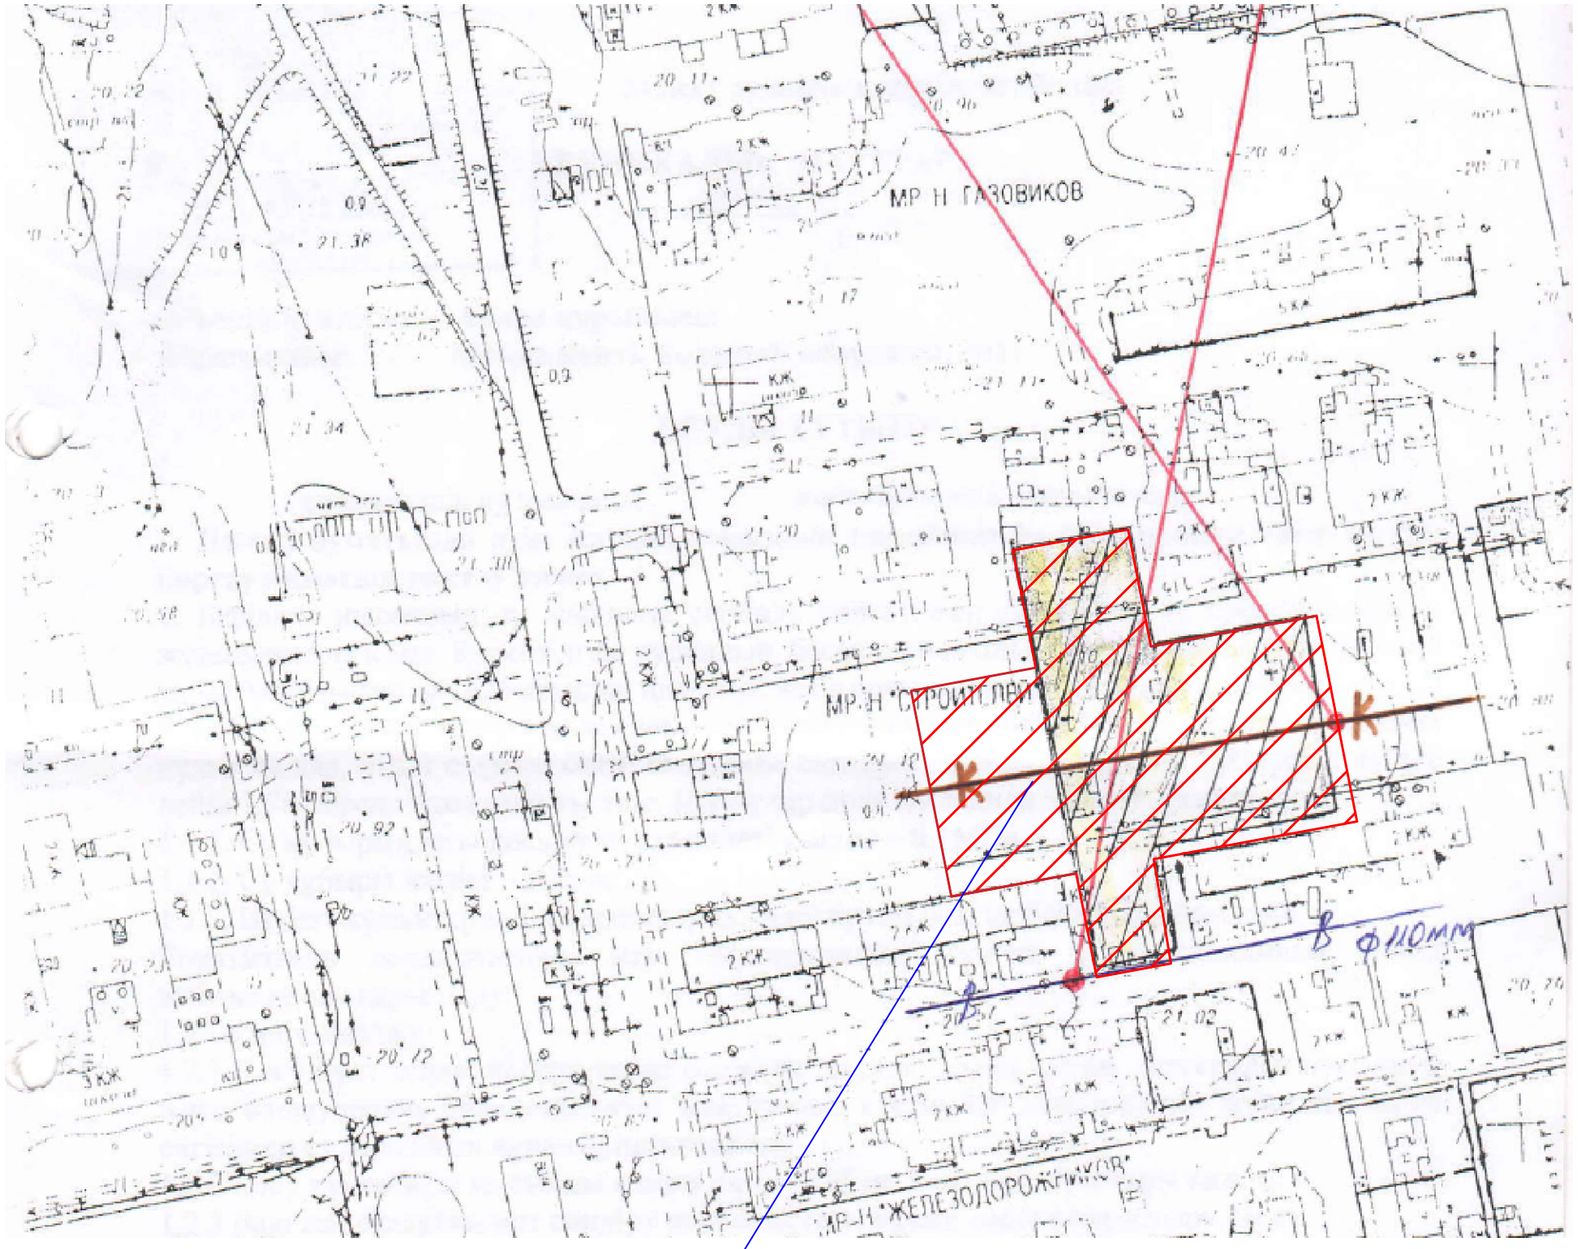

Согласовано

Взам. инв. №

Подп. и дата

Инв. № подл.

Изм	Кол.уч.	Лист	№док	Подп.	Дата
Разраб.		Муксиев Д.			20.12.2021г.
ГИП		Турсынбаева Н.			20.12.2021г.
Нормконтроль		Елекенова Г.			20.12.2021г.

Разработка проектно-сметной документации на реконструкцию аллей "Болашак" в мкр. Болашак пос. Макат Макатского района

Эскизный проект	Стадия	Лист	Листов
	РП	2	

Ситуационный план. Масштаб 1:2000.

ТОО "ElegantDesignSolutions" (ЭлегантДезайнСалюшнс) г. Атырау 2021г.

Формат А3

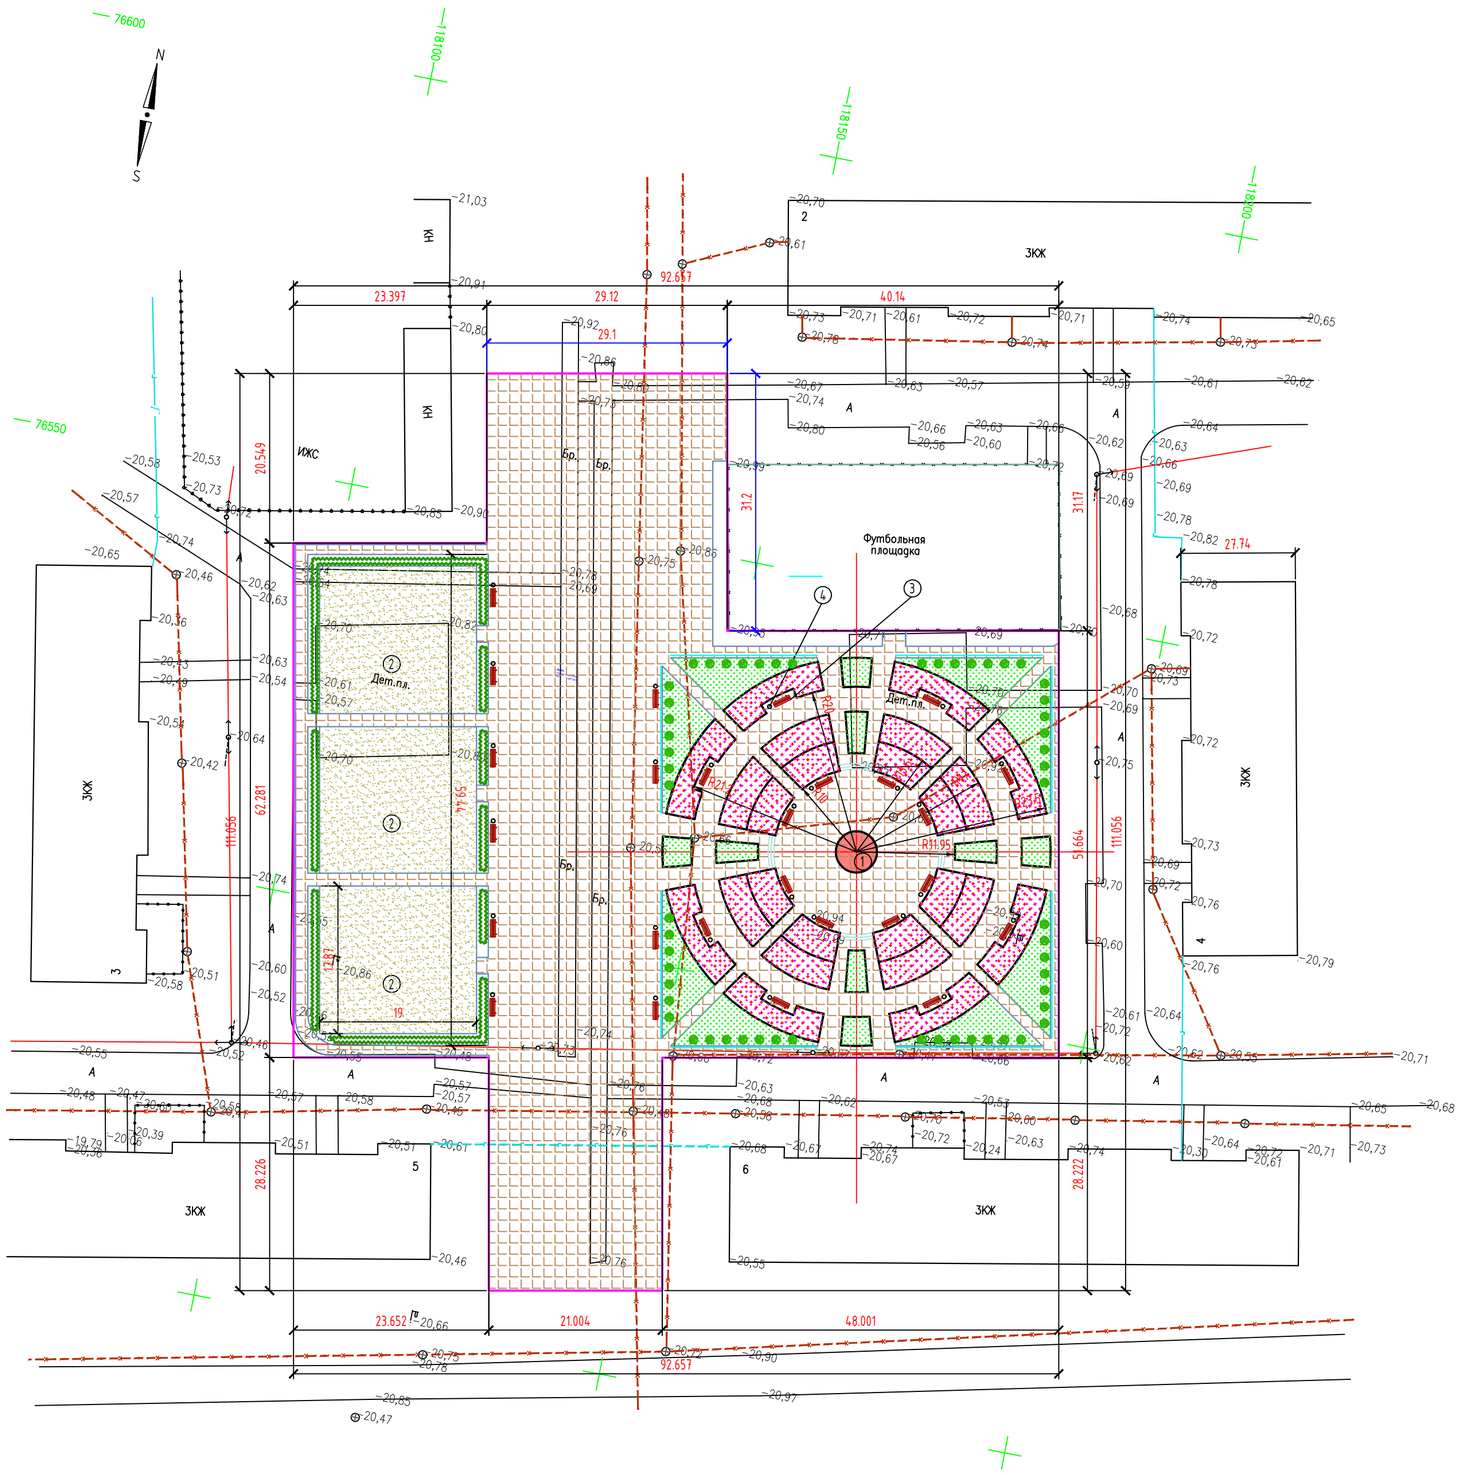

Экспликация зданий и сооружений

Номер на плане	Наименование и обозначение	Количество	Площадь, м2
1	2	3	4
1	Ротонда	1	19.69
2	Детская игровая площадка	3	1018.59
3	Скамья	22	–
4	Урна	22	–
	Площадь участка – 0.585га		

Условные обозначения

- Рядовая посадка деревьев (Туя)
- Газон
- Цветники
- Кустарники
- Плиточное покрытие
- Песчано гравийный смесь
- Ограждения
- Граница участка

Согласовано: С. Болатбек

Изм	Кол.уч.	Лист	№док.	Подп.	Дата
Разраб.		Муксиев Д.			20.12.2021г.
ГИП		Турсынбаева Н.			20.12.2021г.
Нормконтроль		Елекенова Г.			20.12.2021г.

Разработка проектно-сметной документации на реконструкцию аллей "Болашак" в мкр. Болашак пос. Макат Макатского района

Эскизный проект	Стадия	Лист	Листов
	РП	3	

Генплан. Масштаб 1:500.

ТОО "ElegantDesignSolutions" (ЭлегантДизайнСалюшнс) г. Атырау 2021г.

Согласовано

Взам. инв. №

Подп. и дата

Инв. № подл.

Согласовано

Взам. инв. ?

Подп. и дата

Инв. ? подл.

Согласовано: С. Болатбек

Изм	Кол.уч.	Лист	№док.	Подп.	Дата	Разработка проектно–сметной документации на реконструкцию аллей "Болашак" в мкр. Болашак пос. Макат Макатского района			
Разраб.		Муксиев Д.			20.12.2021 г.	Эскизный проект	Стадия	Лист	Листов
ГИП		Турсынбаева Н.			20.12.2021 г.		РП	4	
Нормконтроль		Елекенова Г.			20.12.2021 г.				
						Парк	ТОО "ElegantDesignSolutions" (ЭлегантДезайнСалюшнс) г. Атырау 2021г.		

Формат А3

Согласовано:

С. Болатбек

Изм	Кол.уч.	Лист	№док.	Подп.	Дата	Разработка проектно–сметной документации на реконструкцию аллей "Болашак" в мкр. Болашак пос. Макат Макатского района
Разраб.		Муксиев Д.			20.12.2021 г.	Эскизный проект
ГИП		Турсынбаева Н.			20.12.2021 г.	
Нормконтроль		Елекенова Г.			20.12.2021 г.	
						Входная арка

Стадия	Лист	Листов
РП	5	

ТОО "ElegantDesignSolutions" (ЭлегантДезайнСалюшнс) г. Атырау 2021г.

Согласовано

Взам. инв. ?

Подп. и дата

Инв. ? подл.

Формат А3

Согласовано

Взам. инв. ?

Подп. и дата

Инв. ? подл.

Согласовано: С. Болатбек

Изм	Кол.уч.	Лист	№док.	Подп.	Дата	Разработка проектно–сметной документации на реконструкцию аллей "Болашак" в мкр. Болашак пос. Макат Макатского района			
Разраб.		Муксиев Д.			20.12.2021 г.	Эскизный проект	Стадия	Лист	Листов
ГИП		Турсынбаева Н.			20.12.2021 г.		РП	6	
Нормконтроль		Елекенова Г.			20.12.2021 г.				
						Панно	ТОО "ElegantDesignSolutions" (ЭлегантДезайнСалюшнс) г. Атырау 2021 г.		

Формат А3

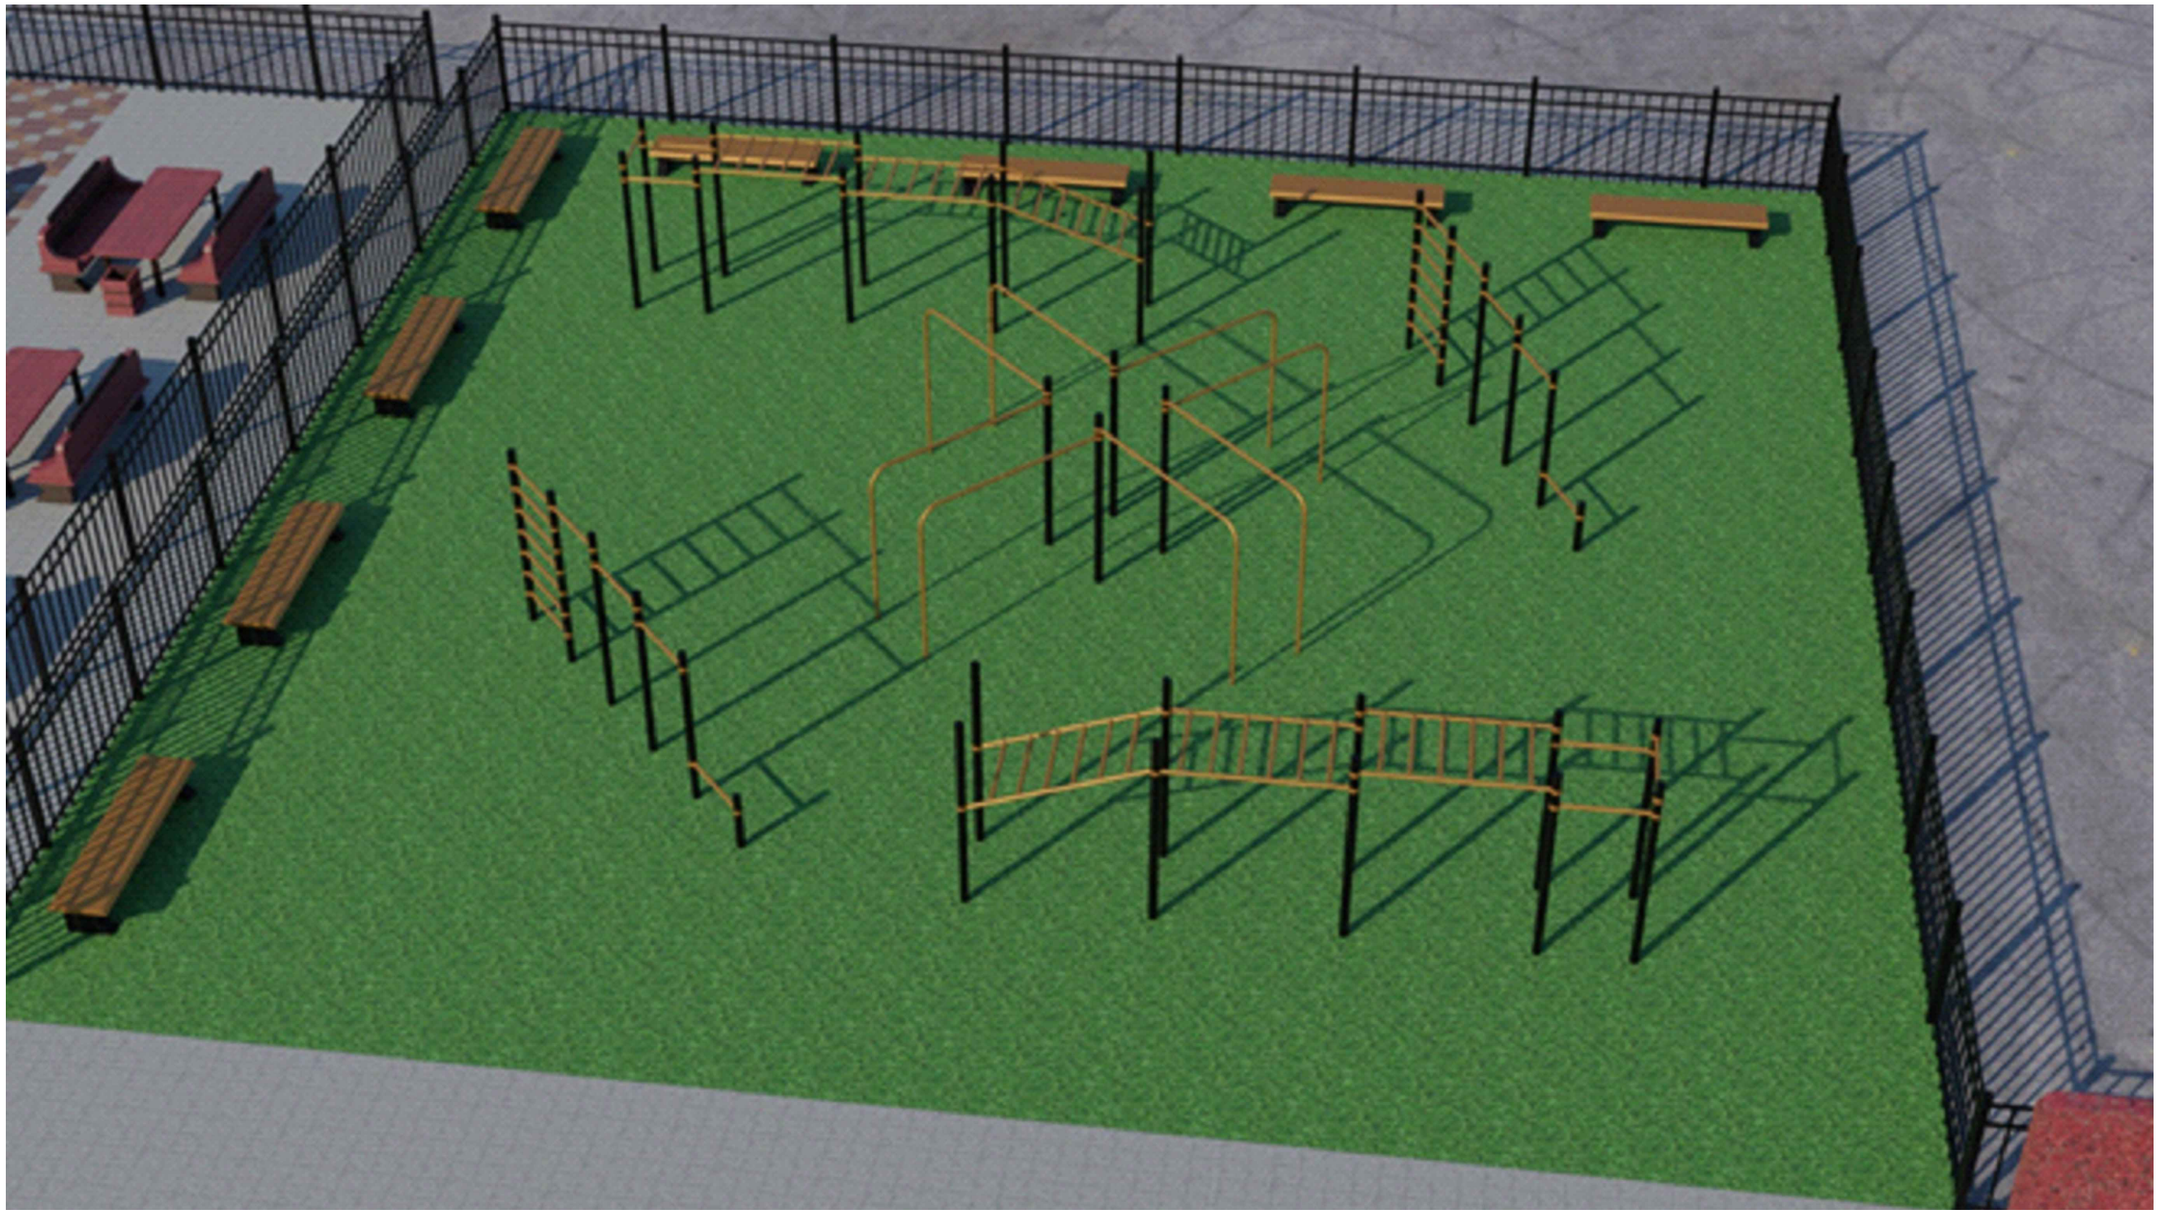

Согласовано

Взам. инв. №

Подп. и дата

Инв. № подл.

Изм	Кол.уч.	Лист	№док.	Подп.	Дата
Разраб.		Муксиев Д.			20.12.2021г.
ГИП		Турсынбаева Н.			20.12.2021г.
Нормконтроль		Елекенова Г.			20.12.2021г.

Разработка проектно-сметной документации на реконструкцию аллей "Болашак" в мкр. Болашак пос. Макат Макатского района

Эскизный проект

Стадия	Лист	Листов
РП	7	

Спортивная площадка

ТОО "ElegantDesignSolutions"
(ЭлегантДезайнСалюшнс)
г. Атырау 2021г.

Формат А3

Согласовано

Взам. инв. №

Подп. и дата

Инв. № подл.

Изм	Кол.уч.	Лист	№док.	Подп.	Дата
Разраб.		Муксиев Д.			20.12.2021г.
ГИП		Турсынбаева Н.			20.12.2021г.
Нормконтроль		Елекенова Г.			20.12.2021г.

Разработка проектно-сметной документации на реконструкцию аллей "Болашак" в мкр. Болашак пос. Макат Макатского района

Эскизный проект	Стадия	Лист	Листов
	РП	8	

Детская площадка

ТОО "ElegantDesignSolutions" (ЭлегантДезайнСалюшнс) г. Атырау 2021г.

Формат А3

Согласовано

Взам. инв. ?

Подп. и дата

Инв. ? подл.

Согласовано: С. Болатбек

Изм	Кол.уч.	Лист	№док.	Подп.	Дата	Разработка проектно–сметной документации на реконструкцию аллей "Болашак" в мкр. Болашак пос. Макат Макатского района			
Разраб.		Муксиев Д.			20.12.2021 г.	Эскизный проект	Стадия	Лист	Листов
ГИП		Турсынбаева Н.			20.12.2021 г.		РП	9	
Нормконтроль		Елекенова Г.			20.12.2021 г.				
						Зона отдыха	ТОО "ElegantDesignSolutions" (ЭлегантДезайнСалюшнс) г. Атырау 2021г.		

Формат А3

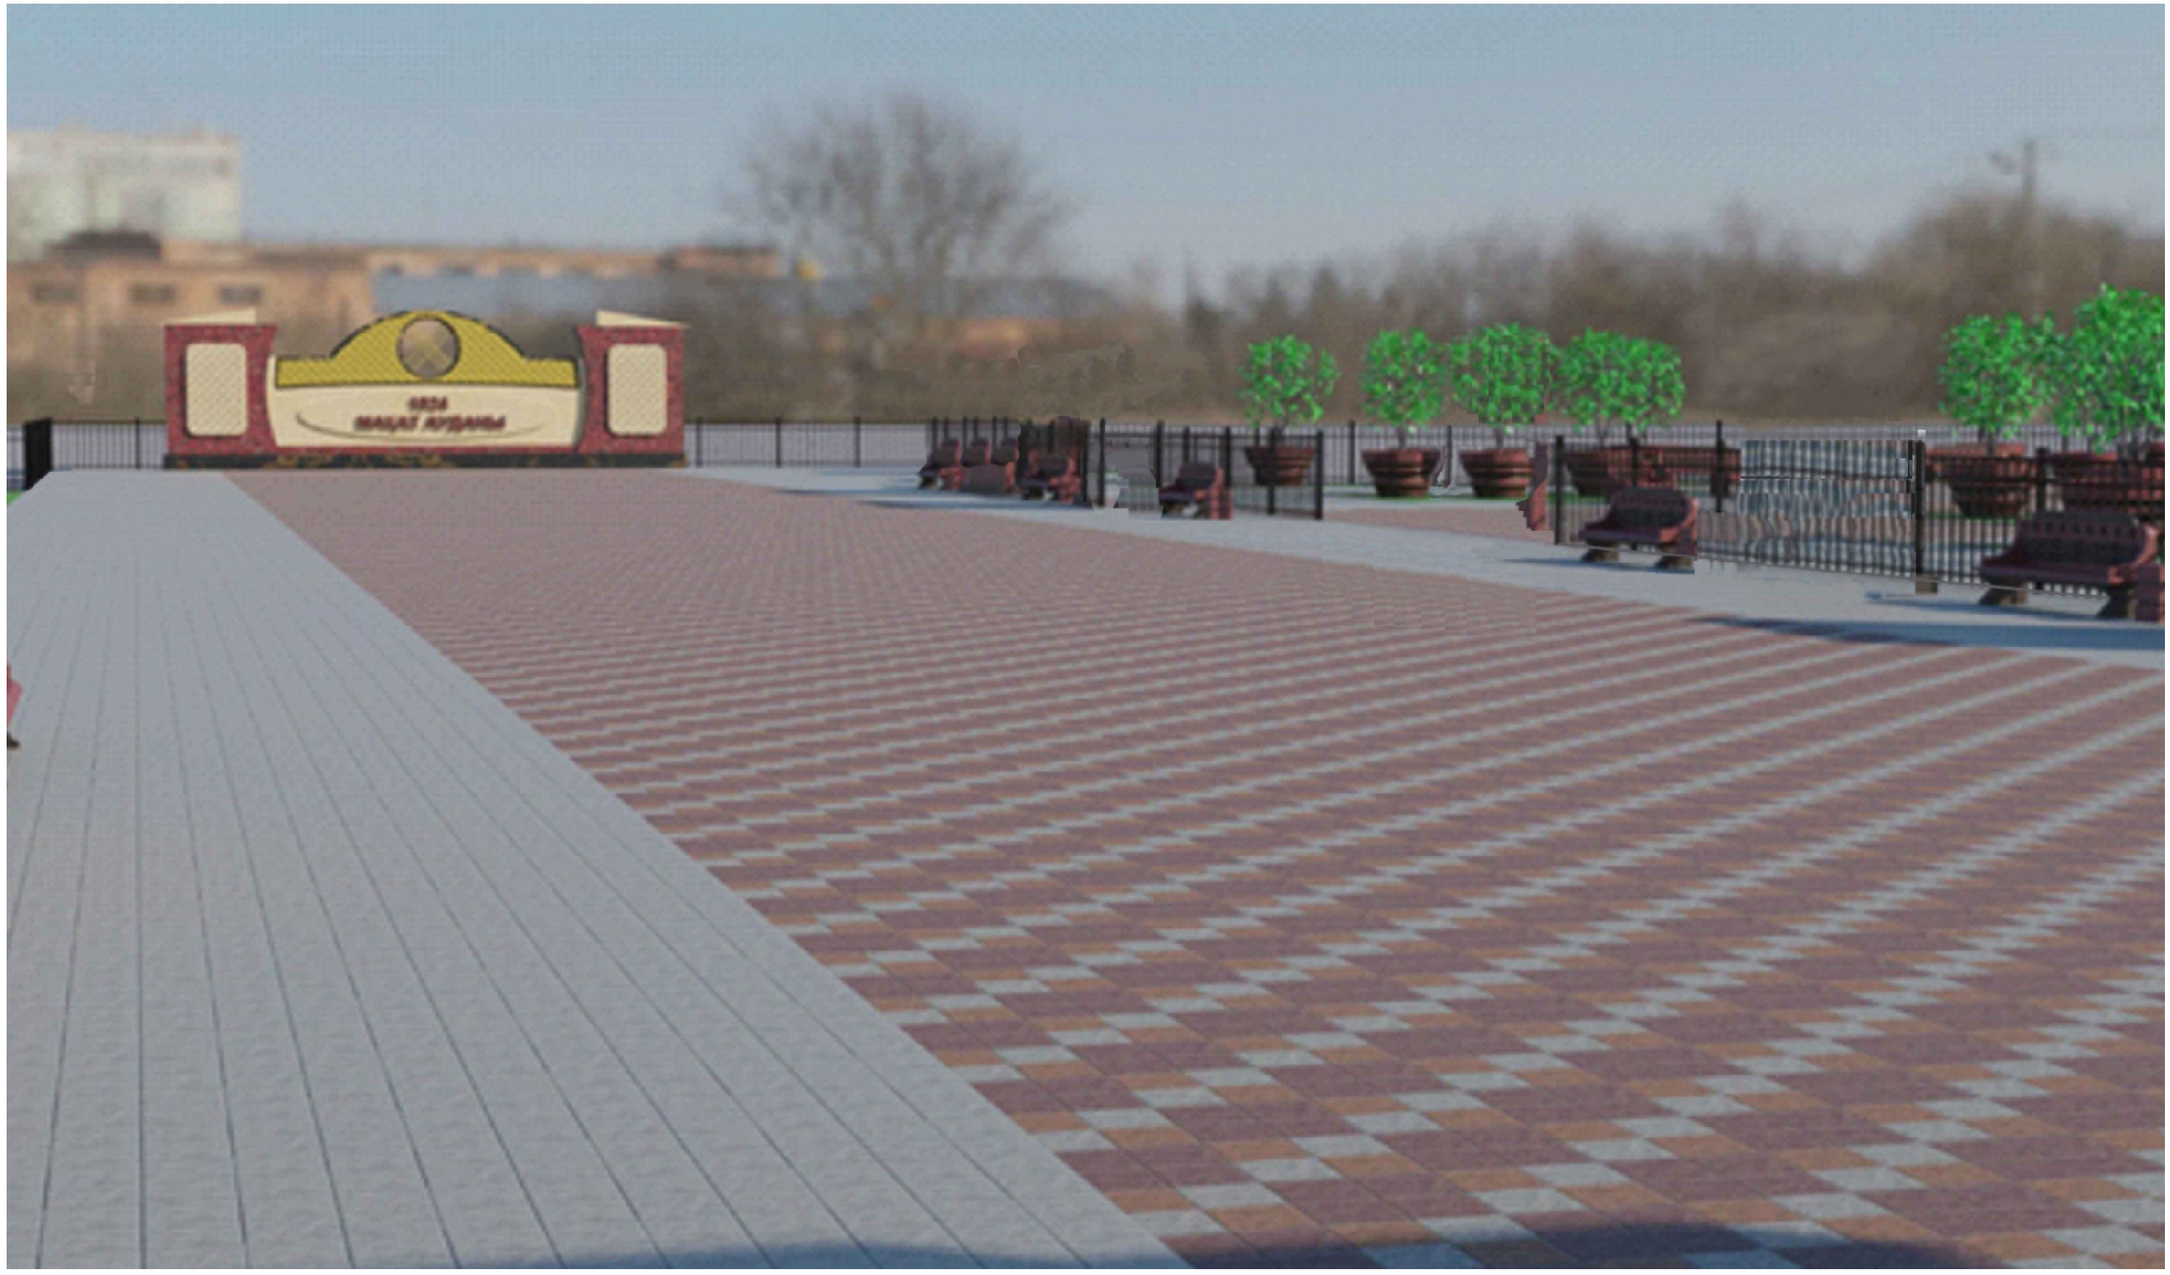

Согласовано

Взам. инв. ?

Подп. и дата

Инв. ? подл.

Изм	Кол.уч.	Лист	№док.	Подп.	Дата
Разраб.		Муксиев Д.			20.12.2021 в.
ГИП		Турсынбаева Н.			20.12.2021 в.
Нормконтроль		Елекенова Г.			20.12.2021 в.

Разработка проектно–сметной документации на реконструкцию аллей "Болашак" в мкр. Болашак пос. Макат Макатского района

Эскизный проект

Стадия	Лист	Листов
РП	10	

Аллея парка

ТОО "ElegantDesignSolutions"
(ЭлегантДезайнСалюшнс)
г. Атырау 2021г.

Формат А3