ТОО "STROYCONSALTING"

Государственная лицензия 20013489

Рабочий проект

Строительство многофункционального спортивной зал в поселке Макат Макатского района

Том 3

Альбом14

ТЕХНОЛОГИЧЕСКИЕ РЕШЕНИЯ

Директор: *Кусайнова Д.А.*

Главный инженер проекта: *Утежанов А.М.*

Заказчик: ГУ "Макатский районный отдел строительства"

Уральск – 2022 г.

ВЕДОМОСТЬ РАБОЧИХ ЧЕРТЕЖЕЙ ОСНОВНОГО КОМПЛЕКТА ТХ

ЛИСТ	НАИМЕНОВАНИЕ	ПРИМЕЧАНИЕ
1	ОБЩИЕ ДАННЫЕ	
2	ПЛАН РАССТАНОВКА ТЕХНОЛОГИЧЕСКОГО ОБОРУДОВАНИЯ	
3	ПЛАН РАССТАНОВКА ТЕХНОЛОГИЧЕСКОГО ОБОРУДОВАНИЯ	
4	СПЕЦИФИКАЦИЯ ОБОРУДОВАНИЯ	

Ведомость прилагаемых ссылочных документов

Обозначениние	Наименование	Примечание
	Ссылочные документы	
СН РК 4.01-15-2001	Нормы технологического проектирования	
РНТП 01-94	«Определение категорий помещений, зданий и сооружений по взрывопожарной и пожарной опасности»	
ПРИЛОЖЕНИЕ №3 ТАБЛ. 1	Постановление Правительства Республики Казахстан от 16 января 2009 года № 14 Об утверждении Технического регламента «Общие требования к пожарной безопасности»	
	Прилагаемые документы	
020-17-ТХ.С	Спецификация оборудования	2 листа

ОБЩАЯ ЧАСТЬ

РАЗРАБОТАН НА ОСНОВАНИИ ЗАДАНИЯ НА ПРОЕКТИРОВАНИЕ.

ВСЕ ТЕХНОЛОГИЧЕСКИЕ ОБОРУДОВАНИЕ СОГЛАСОВАНЫ С ЗАКАЗЧИКОМ.

ВСЕ ПОМЕЩЕНИИ В ЗДАНИИ ПО ВЗРЫВОПОЖАРНОЙ И ПОЖАРНОЙ ОПАСНОСТИ К КАТЕГОРИИ ОПРЕДЕЛЯЕТСЯ СОГЛАСНО "Постановление Правительства Республики Казахстан от 16 января 2009 года N 14 Об утверждении Технического регламента «Общие требования к пожарной безопасности"

Посещаемость спортзала – предусмотрена трибуна на 144 мест.

НАСТОЯЩИЙ ПРОЕКТ СООТВЕТСТВУЕТ ТРЕБОВАНИЯМ НОРМАТИВНЫХ,ЭКОЛОГИЧЕСКИХ, САНИТАРНО-ГИГИЕНИЕСКИХ,ПРОТИВОПОЖАРНЫХ ДОКУМЕНТОВ И ДРУГИХ НОРМ, ДЕЙСТВУЮЩИХ НА ТЕРРИТОРИИ РЕСПУБЛИКИ КАЗАХСТАН, И ОБЕСПЕЧИВАЕТ БЕЗОПАСНОСТЬ ПРОДУКЦИИ ДЛЯ ЖИЗНИ,ЗДОРОВЬЯ ЛЮДЕЙ,ИМУЩЕСТВА,ОХРАНУ ОКРУЖАЮЩЕЙ СРЕДЫ

ГЛАВНЫЙ ИНЖЕНЕР ПРОЕКТА УТЕЖАНОВ А.М.

Взам. инв. №

Подп. и дата

Инв. № подл.

Изм.	Кол.уч	Лист	№док	Подпись	Дата
ГИП		Утежанов			
Разраб.		Тлегенов			
Н. контр.		Шукеев			
Проверил		Утежанов			

2022-11-17-ТХ

Строительство много функционального спортивной зал в поселке Макат Макатского района

Стадия	Лист	Листов
РП	1	

ОБЩИЕ ДАННЫЕ

ТОО "STROYCONSALTING" г. Уральск

План первого этажа
М1:100

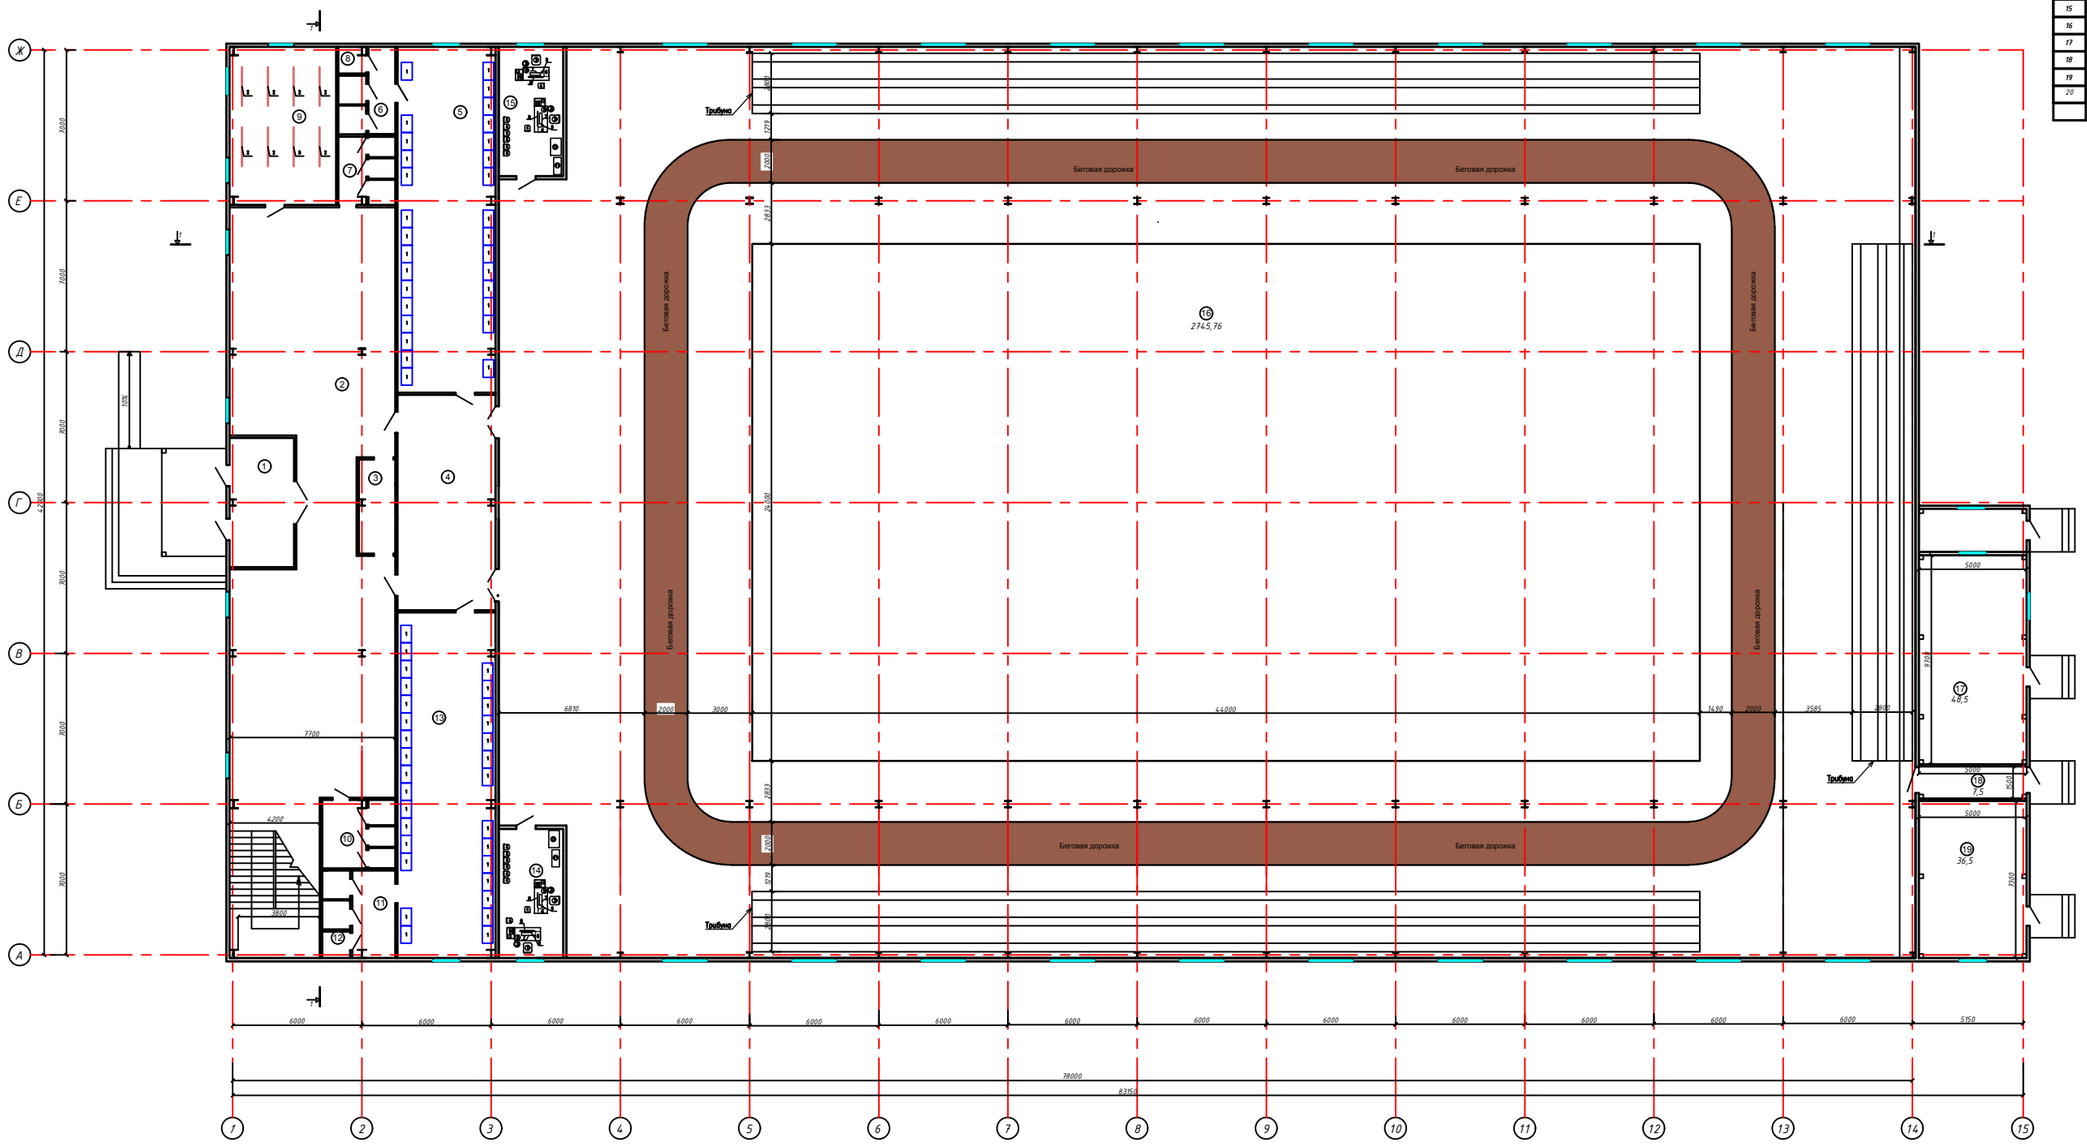

Экспликация помещений		
Номер помещения	Наименование	Площадь м2
1	Тамбур	18,00
2	Холл	217,31
3	Ресепшен	5,6
4	Холл	45,16
5	Муж.раздевалка	72,47
6	Душевая	8,90
7	Санузел	8,2
8	Санузел	1,5
9	Гардеробная	36,08
10	Санузел	10,6
11	Душевая	11,95
12	Санузел	1,6
13	Жен.раздевалка	72,47
14	Склад(инвадная)	18,0
15	Тренерская	18,0
16	Зал	2745,76
17	Вентиляционная	48,5
18	Коридор	7,5
19	Котельная	36,5
20	Электрощитовая	9,96
	Итого	3394,06

Изм.	Кол.уч.	Лист	№док.	Подпись	Дата	2022-11-17-ТХ		
						Строительство много функционального спортивной зал в поселке Махат Махатского района		
ГИП		Утеганов					Стадия	Лист	Листов
Разраб.		Тлегенов					РП	2	
Н. контр.		Шукеев							
Проверил		Утеганов				ПЛАН РАССТАНОВКА ТЕХНОЛОГИЧЕСКОГО ОБОРУДОВАНИЯ	ТОО "STROYCONSALTING" г. Уральск	

Формат А1

План второго этажа
М1:100

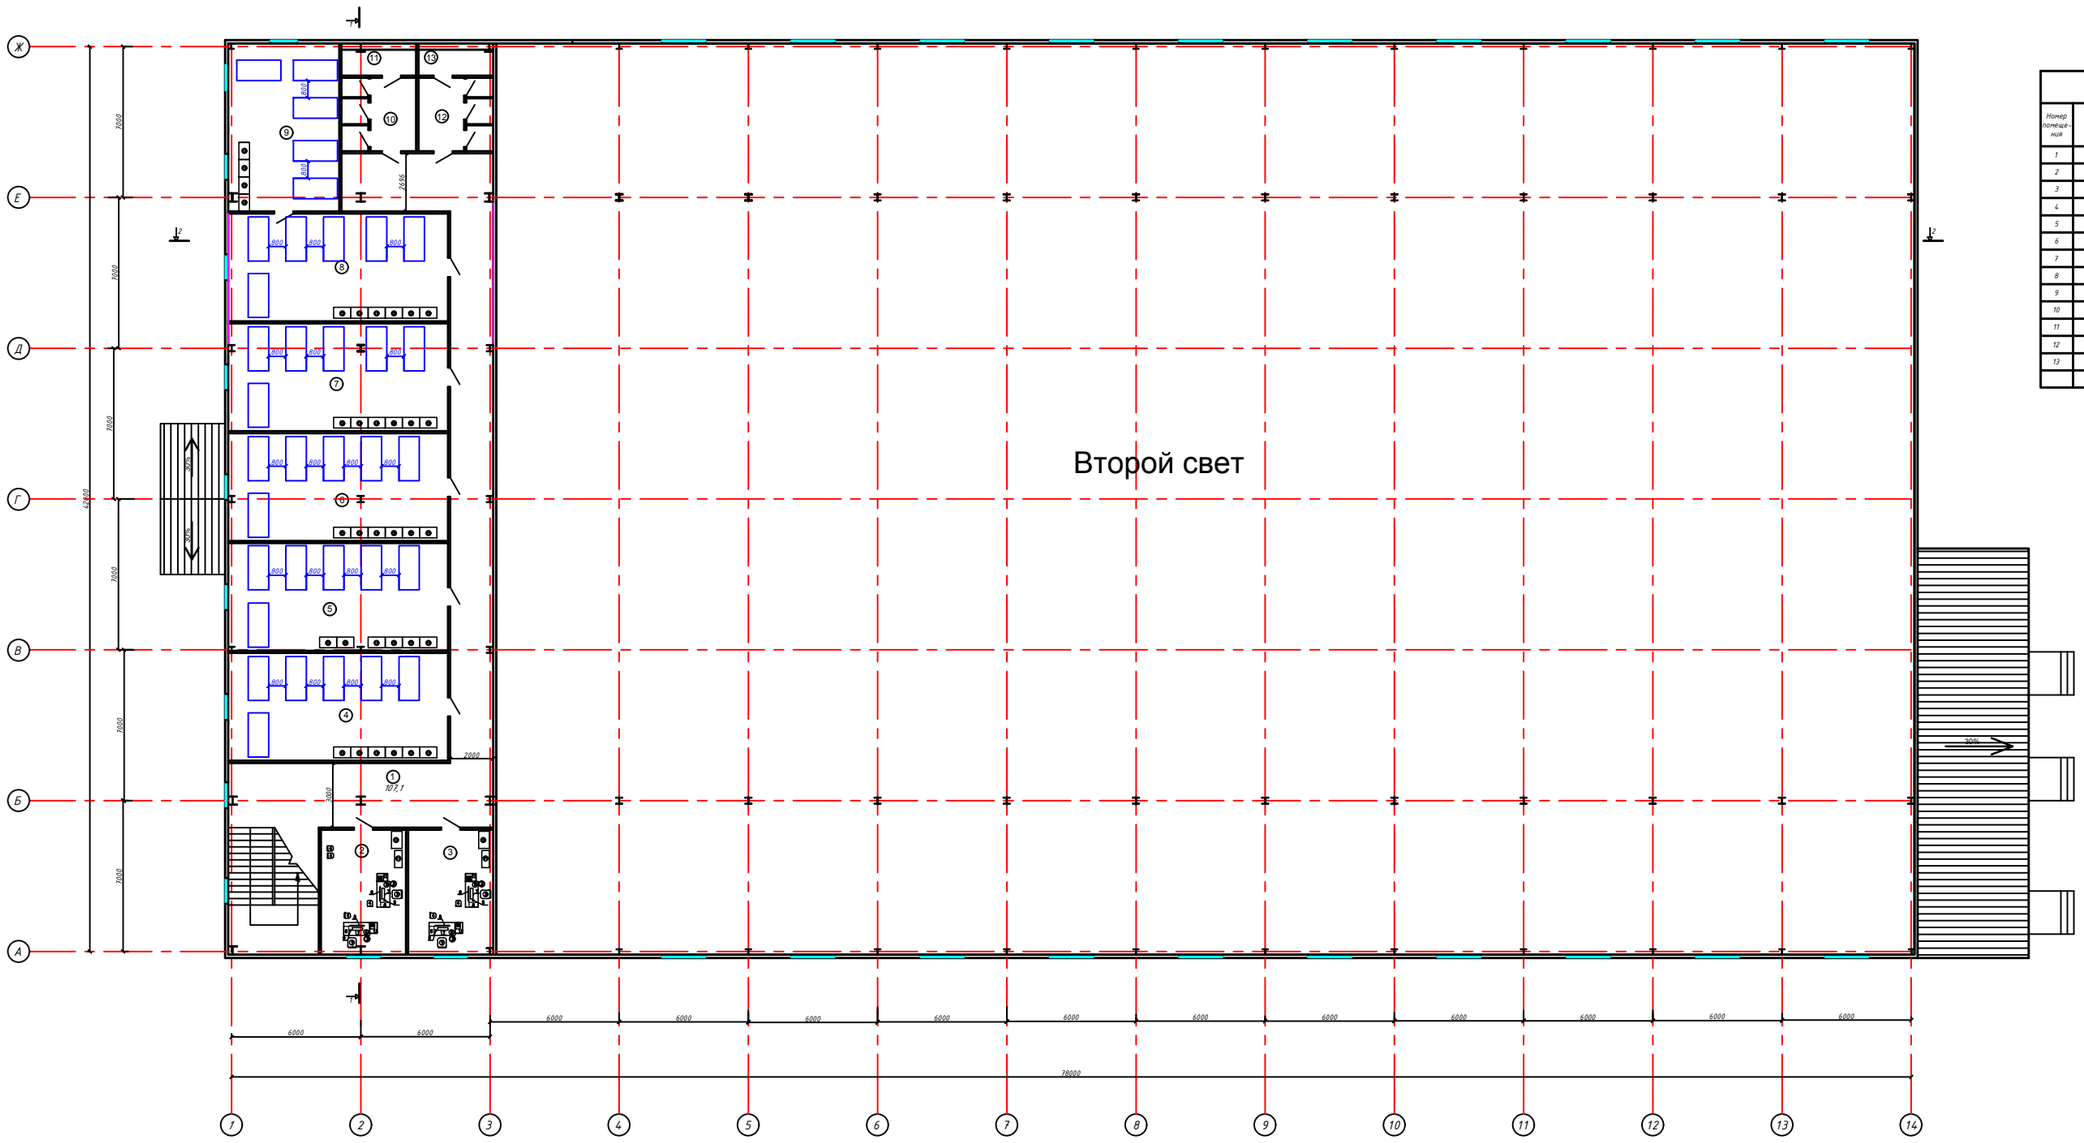

Экспликация помещений		
Номер помещения	Наименование	Площадь м2
1	Коридор	107,1
2	Кабинет	22,9
3	Кабинет	22,8
4	Комната	51,0
5	Комната	51,0
6	Комната	51,0
7	Комната	51,0
8	Комната	51,0
9	Комната	40,1
10	Жен.санузел	11,8
11	Душевая	4,1
12	Муж.санузел	11,8
13	Душевая	4,1
	Итого	479,7

Изм.	Кол.уч.	Лист	№док.	Подпись	Дата	2022-11-17-ТХ			
						Строительство много функционального спортивной зал в поселке Мокат Макатского района			
ГИП		Утеганов					Стадия	Лист	Листов
Разраб.		Тлегенов					РП	3	
Н. контр.		Шукеев							
Проверил		Утеганов				ПЛАН РАССТАНОВКА ТЕХНОЛОГИЧЕСКОГО ОБОРУДОВАНИЯ	ТОО "STROYCONSALTING" г. Уральск		

Формат А1

Позиция	Наименование и техническая характеристика оборудования и материалов	Тип, марка оборудования, обозначение	Код оборудования, изделия, материала	Завод-изготовитель	Единица измерения	Кол-во	Масса единицы, кг	Примечание
1	Шкафы металлический для раздевалок 813(L)x500(B)x1830(H)мм	ПРАКТИК LS-21-80		Продавец МТС-АЗИЯ (STALLCITY) MTSASIA	шт	60		
2	Кресло для персонала 400(L)x460(B)мм	Престиж-Н N2		"ZETA"	шт	8		
3	Урна h=300мм, d=280мм			"ZETA"	шт	8		
4	Стулья 430(L)x360(B)x800(H)мм	СМ-7		"ZETA"	шт	24		
5	Компьютерный стол 1200(L)600(B)x750(H)мм	Кул 101		"ZETA"	шт	8		
6	Системный блок Neo Office (Ci5-12400 2,50GHz/8GB/480GB/Tomahawk)			"TECHNODOM"	шт	8		
7	Клавиатура проводная	USB A4 Tech KR-750 Black		"TECHNODOM"	шт	8		
8	Монитор 27'' LG 27MP400 1920x1080 16:9 IPS 75ГЦ (HDMI+VGA)			"TECHNODOM"	шт	8		
9	Мышка проводная	USB Logitech M100 Dark		"TECHNODOM"	шт	8		
10	Принтер лазерный(монохромная)	HP P1102S		"TECHNODOM"	шт	8		
11	Стеллаж широкий 800(L)x350(B)x2000(H)мм	Кул-122		"ZETA"	шт	11		
12	Шкаф для одежды 700(L)x500(B)x2000(H)мм	Кул 125		"ZETA"	шт	38		
13	Тумба мобильная 355(L)x500(B)x560(H)мм	Кул - Т		"ZETA"	шт	8		
14	Кровать односпальная 2050(L)x960(B)x900(H)мм	"Анель"90 (Асахи)		"MebelPlus"	шт	34		
15	Матрас КНШ ортопедический независимые пружины 2000(L)x900(B)мм	Кокос С			шт	34		
16								
17								

Взам. инв. №

Подп. и дата

Инв. № подл.

Изм.	Кол.уч	Лист	№док	Подпись	Дата
ГИП		Утежанов			
Разраб.		Тлегенов			
Н. контр.		Шукеев			
Проверил		Утежанов			

2022-11-17-ТХ

Строительство много функционального спортивной зал в поселке Макат Макатского района

Стадия	Лист	Листов
РП	4	

Спецификация оборудования изделий и материалов

ТОО "STROYCONSALTING" г. Уральск

Формат А3