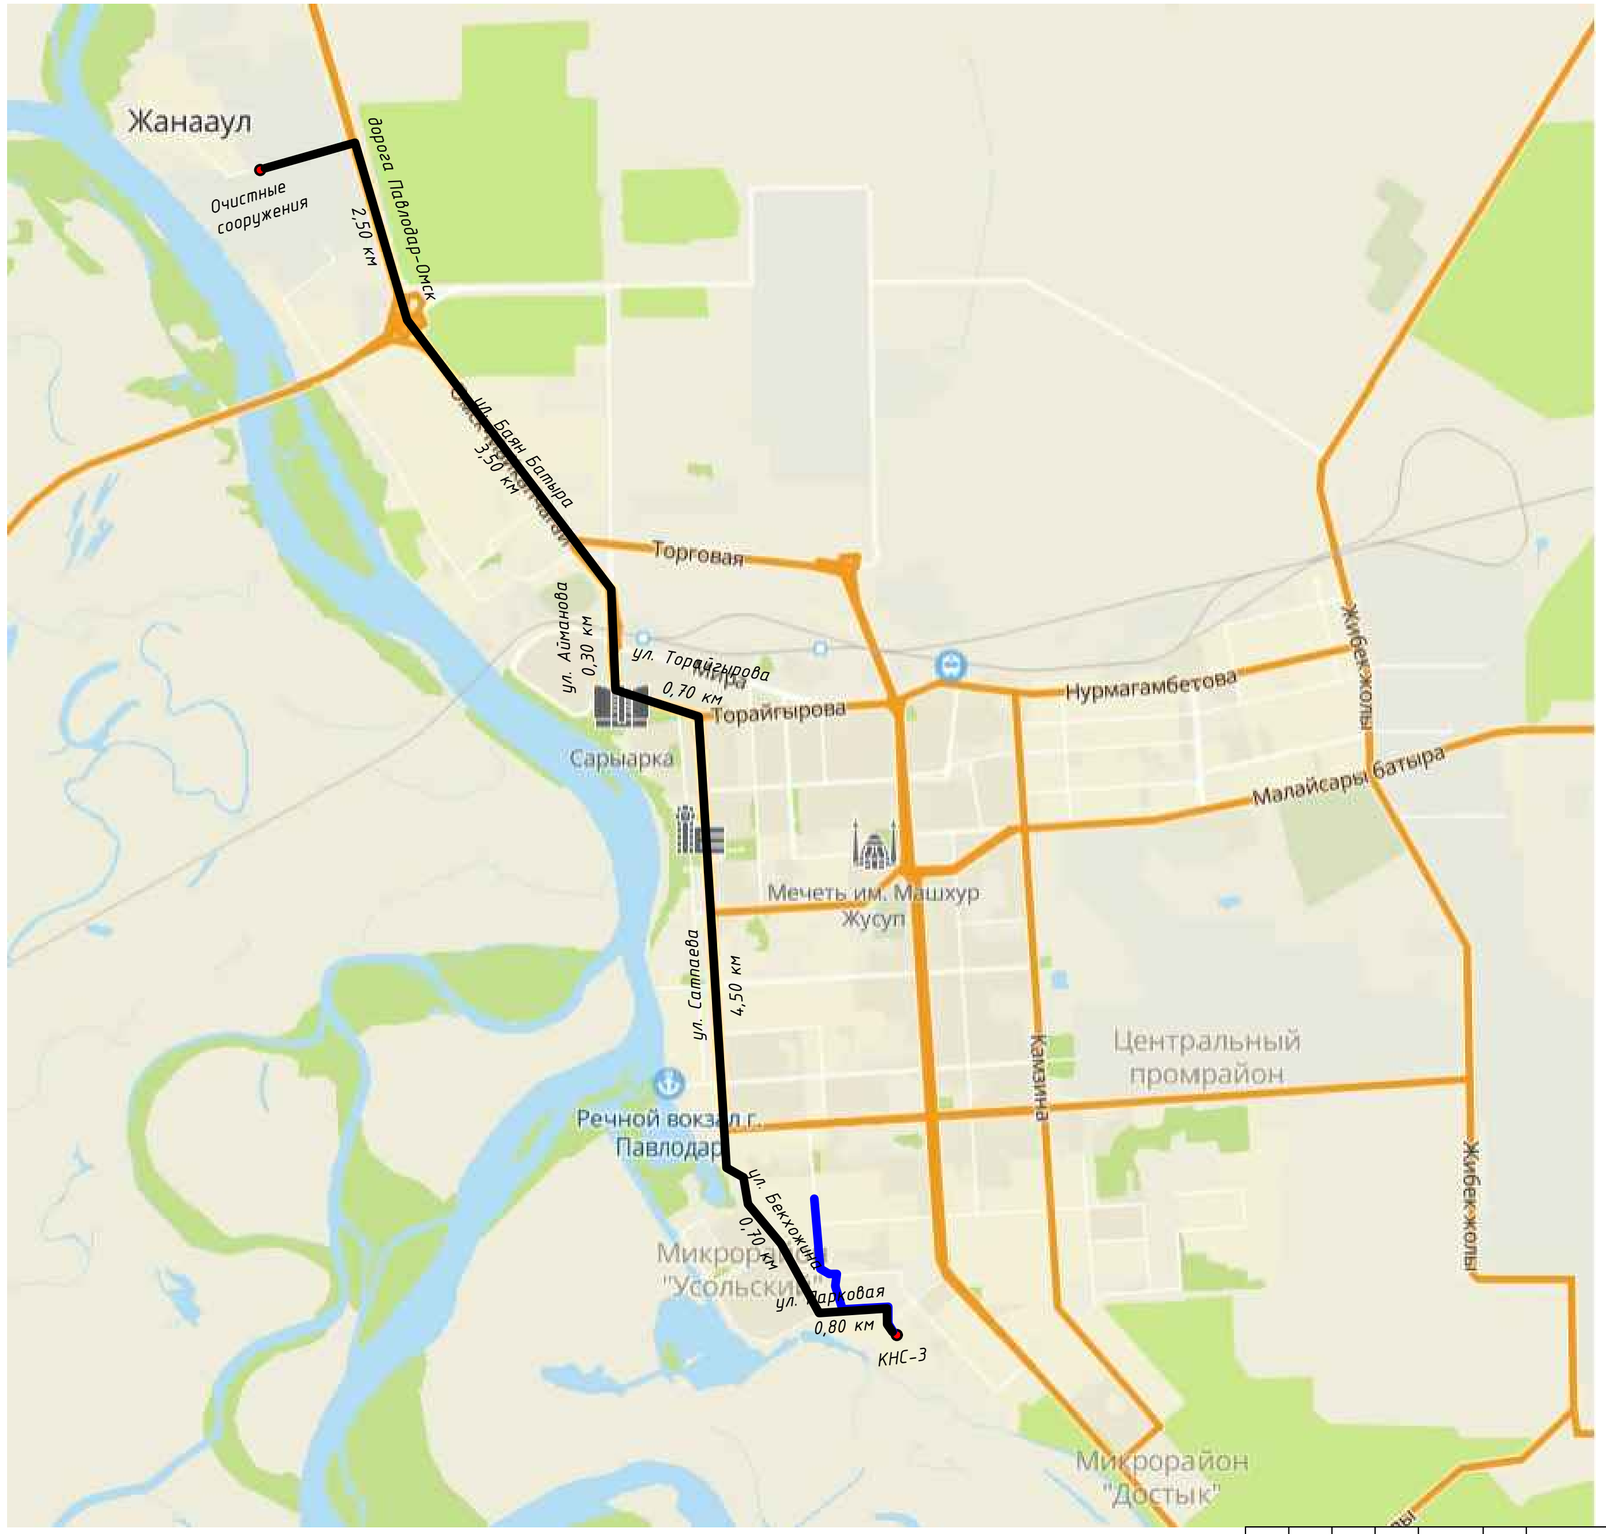


*Условные обозначения:*

– *дорога с черным покрытием*

– *реконструируемая канализация*

| | | | | | | |
|---|---|---|---|---|---|---|
| | | | | | | 190/20 |
| | | | | | | Реконструкция напорных коллекторов от КНС-3 по улицам Пахомова-Парковая-Абая-Ш. Кудайбердиева-М. Жусупа до ул. Теплова д. 500 мм (2 нитки) с увеличением диаметра до 600 мм в городе Павлодаре |
| Изм. | Кол.уч | Лист | №док. | Подпись | Дата | |
| | | | | | | Стадия: РП; Лист: 1; Листов: |
| ГИП | | Шакирова Р.К. | | | 10/21 | Схема вывоза труб на очистные сооружения |
| Проверил | | Шакирова Р.К. | | | 10/21 | ТОО "Архпроект PLUS" |