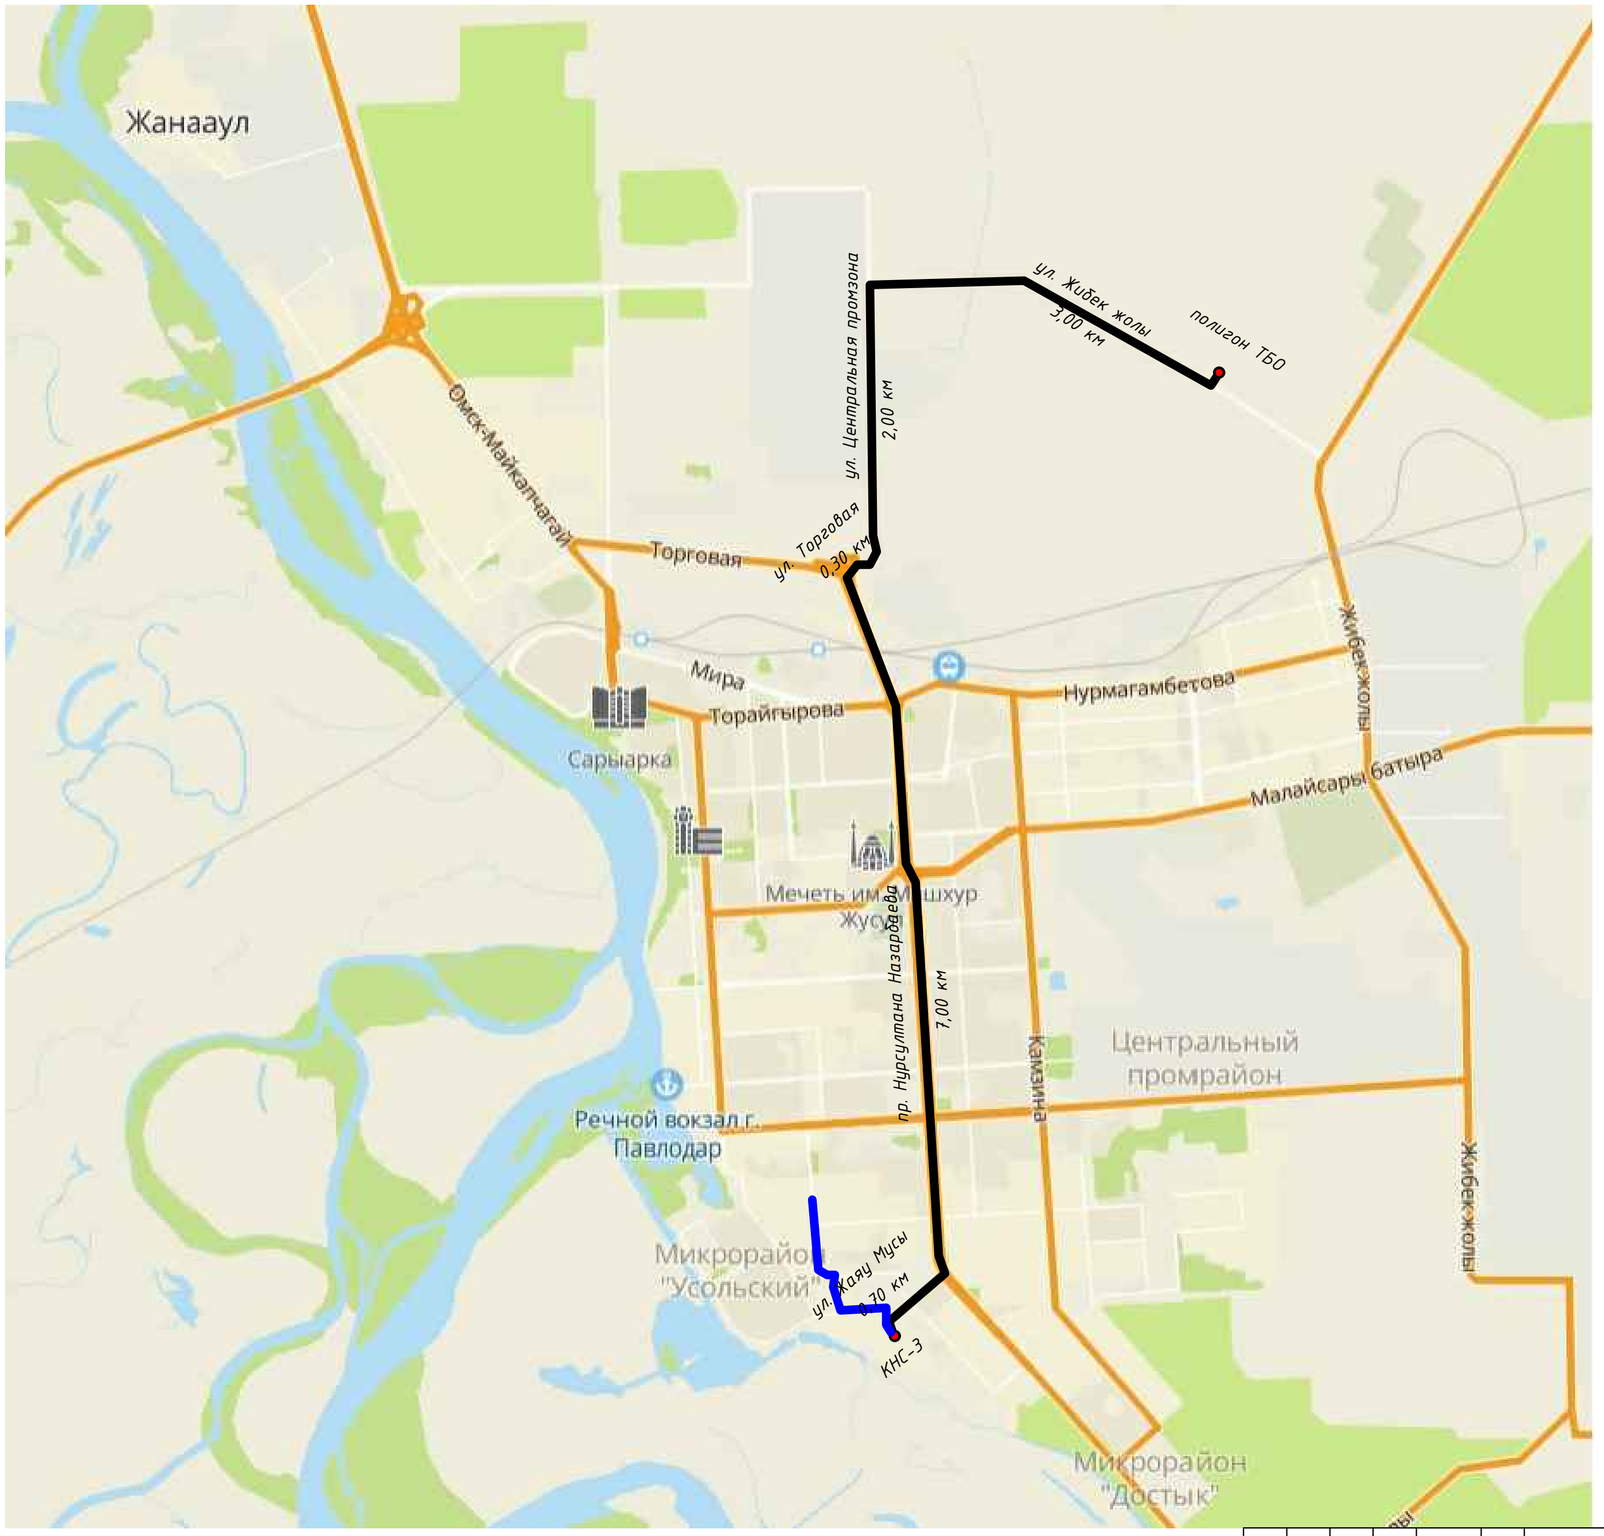

Условные обозначения:

- дорога с черным покрытием
- реконструируемая канализация

						190/20
Изм.	Кол.уч	Лист	№док.	Подпись	Дата	Реконструкция напорных коллекторов от КНС-3 по улицам Пахомова-Парковая-Абая-Ш. Кудайбердиева-М. Жусупа до ул. Теплова д. 500 мм (2 нитки) с увеличением диаметра до 600 мм в городе Павлодаре
						Стадия: РП; Лист: 1; Листов:
ГИП		Шакирова Р.К.			10/21	Схема вывоза мусора на полигон ТБО
Проверил		Шакирова Р.К.			10/21	ТОО "Архпроект PLUS"