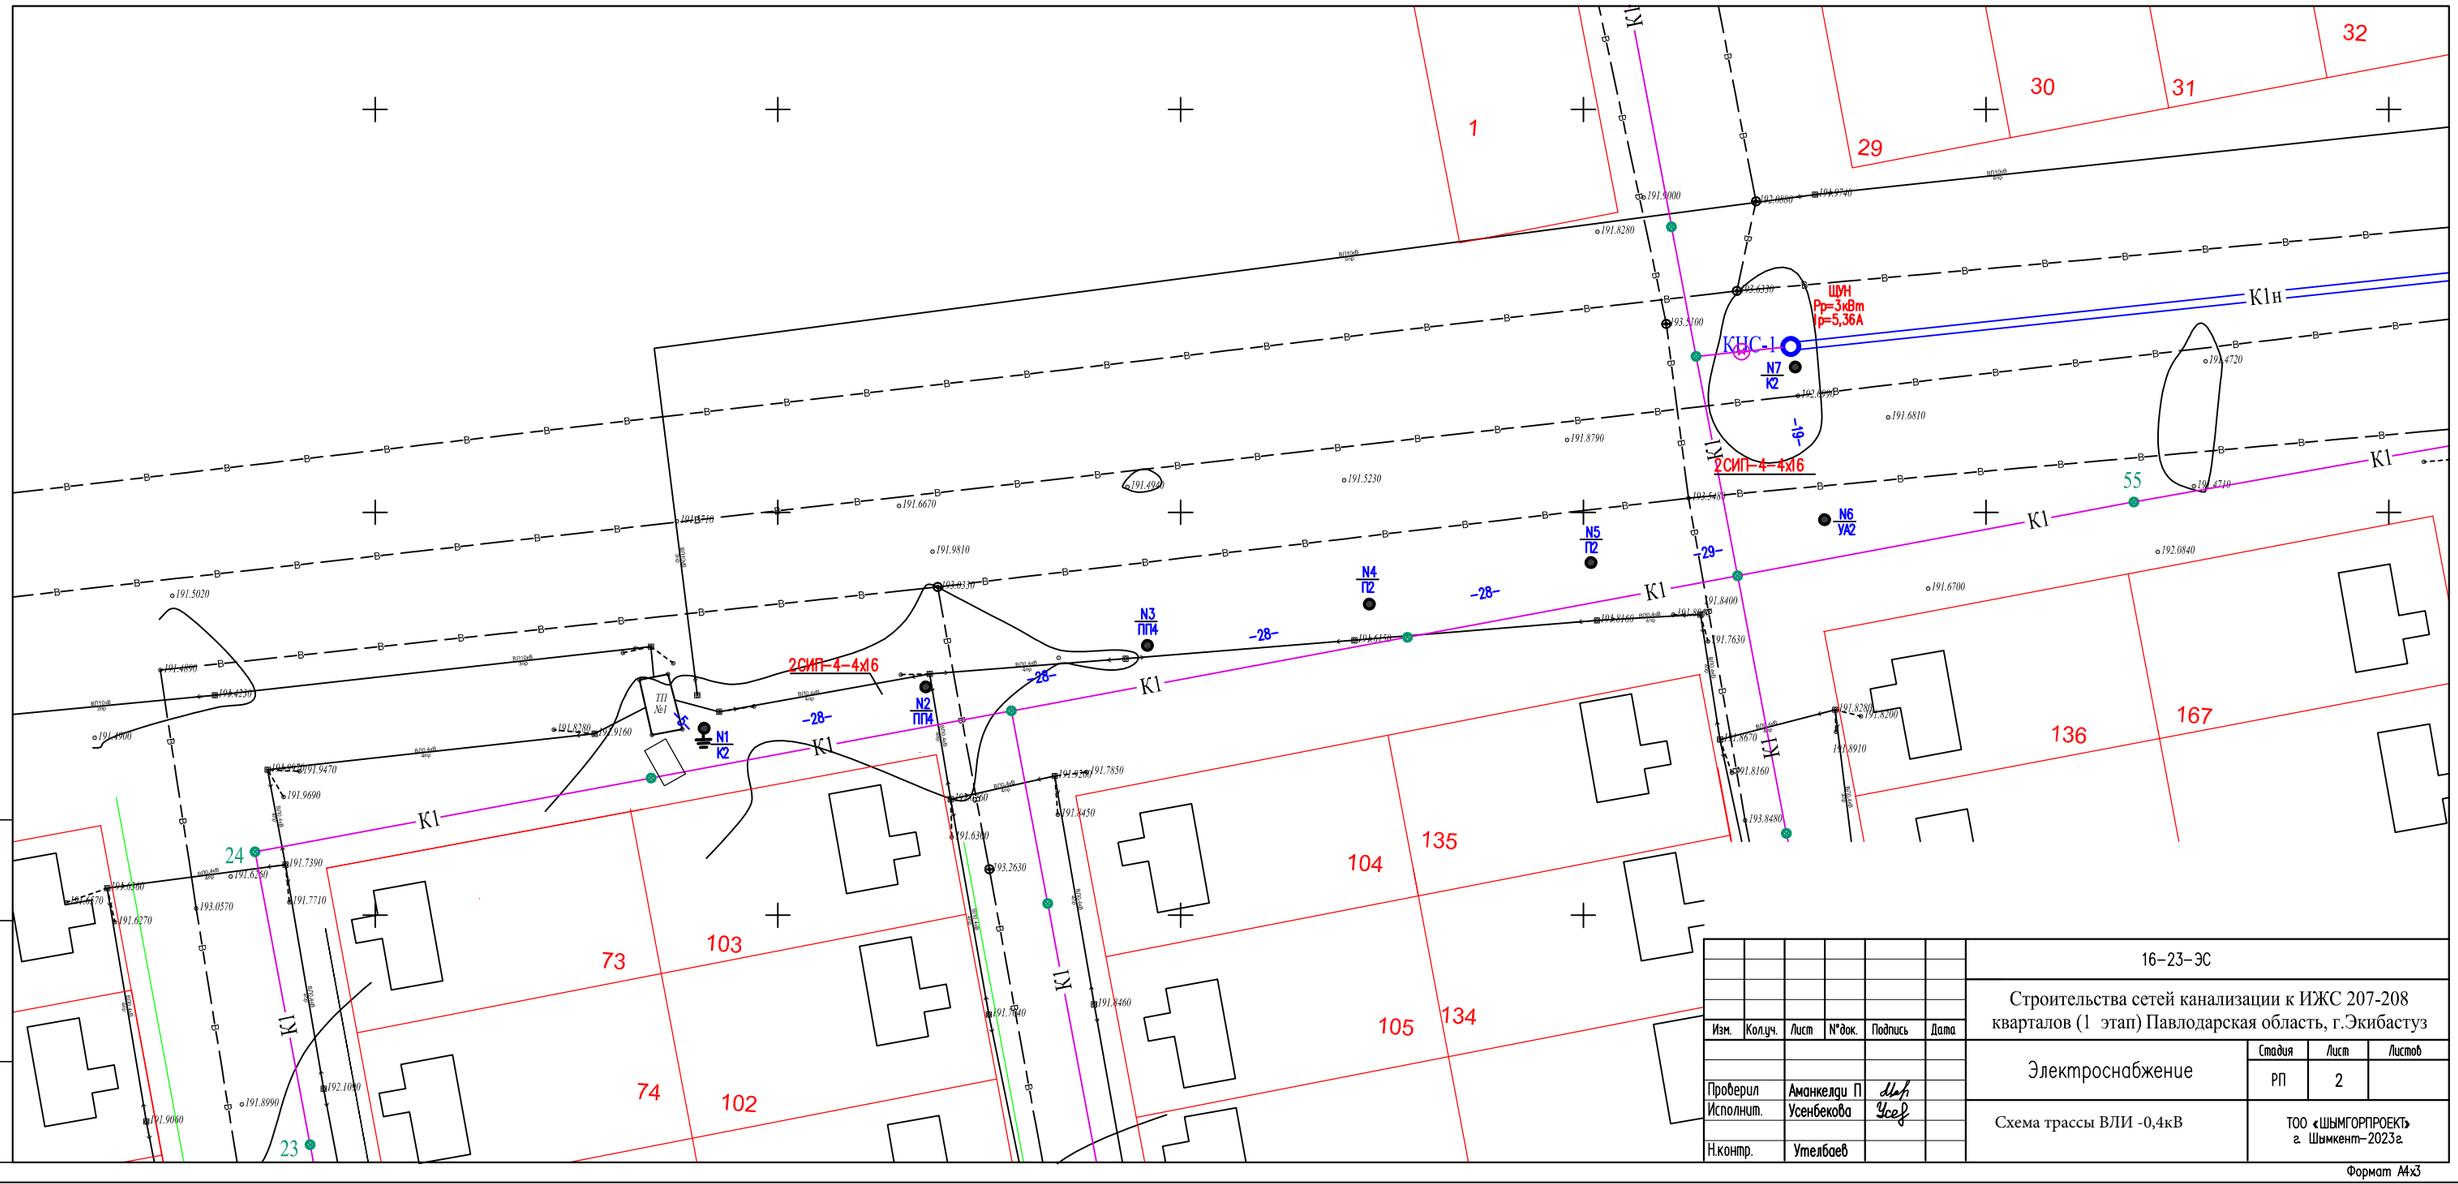

Взам инв. N

Подпись и дата

Инв. N подл.

						16-23-ЭС
						Строительства сетей канализации к ИЖС 207-208 кварталов (1 этап) Павлодарская область, г.Экибастуз
Изм.	Колуч.	Лист	N°док.	Подпись	Дата	
Проверил		Аманкелди П				Электроснабжение
Исполнит.		Усенбекова				Стадия: РП; Лист: 2; Листов:
Н.контр.		Утелбаев				Схема трассы ВЛИ -0,4кВ
						ТОО «ШЫМГОРПРОЕКТ» г. Шымкент-2023г.

Формат А4х3

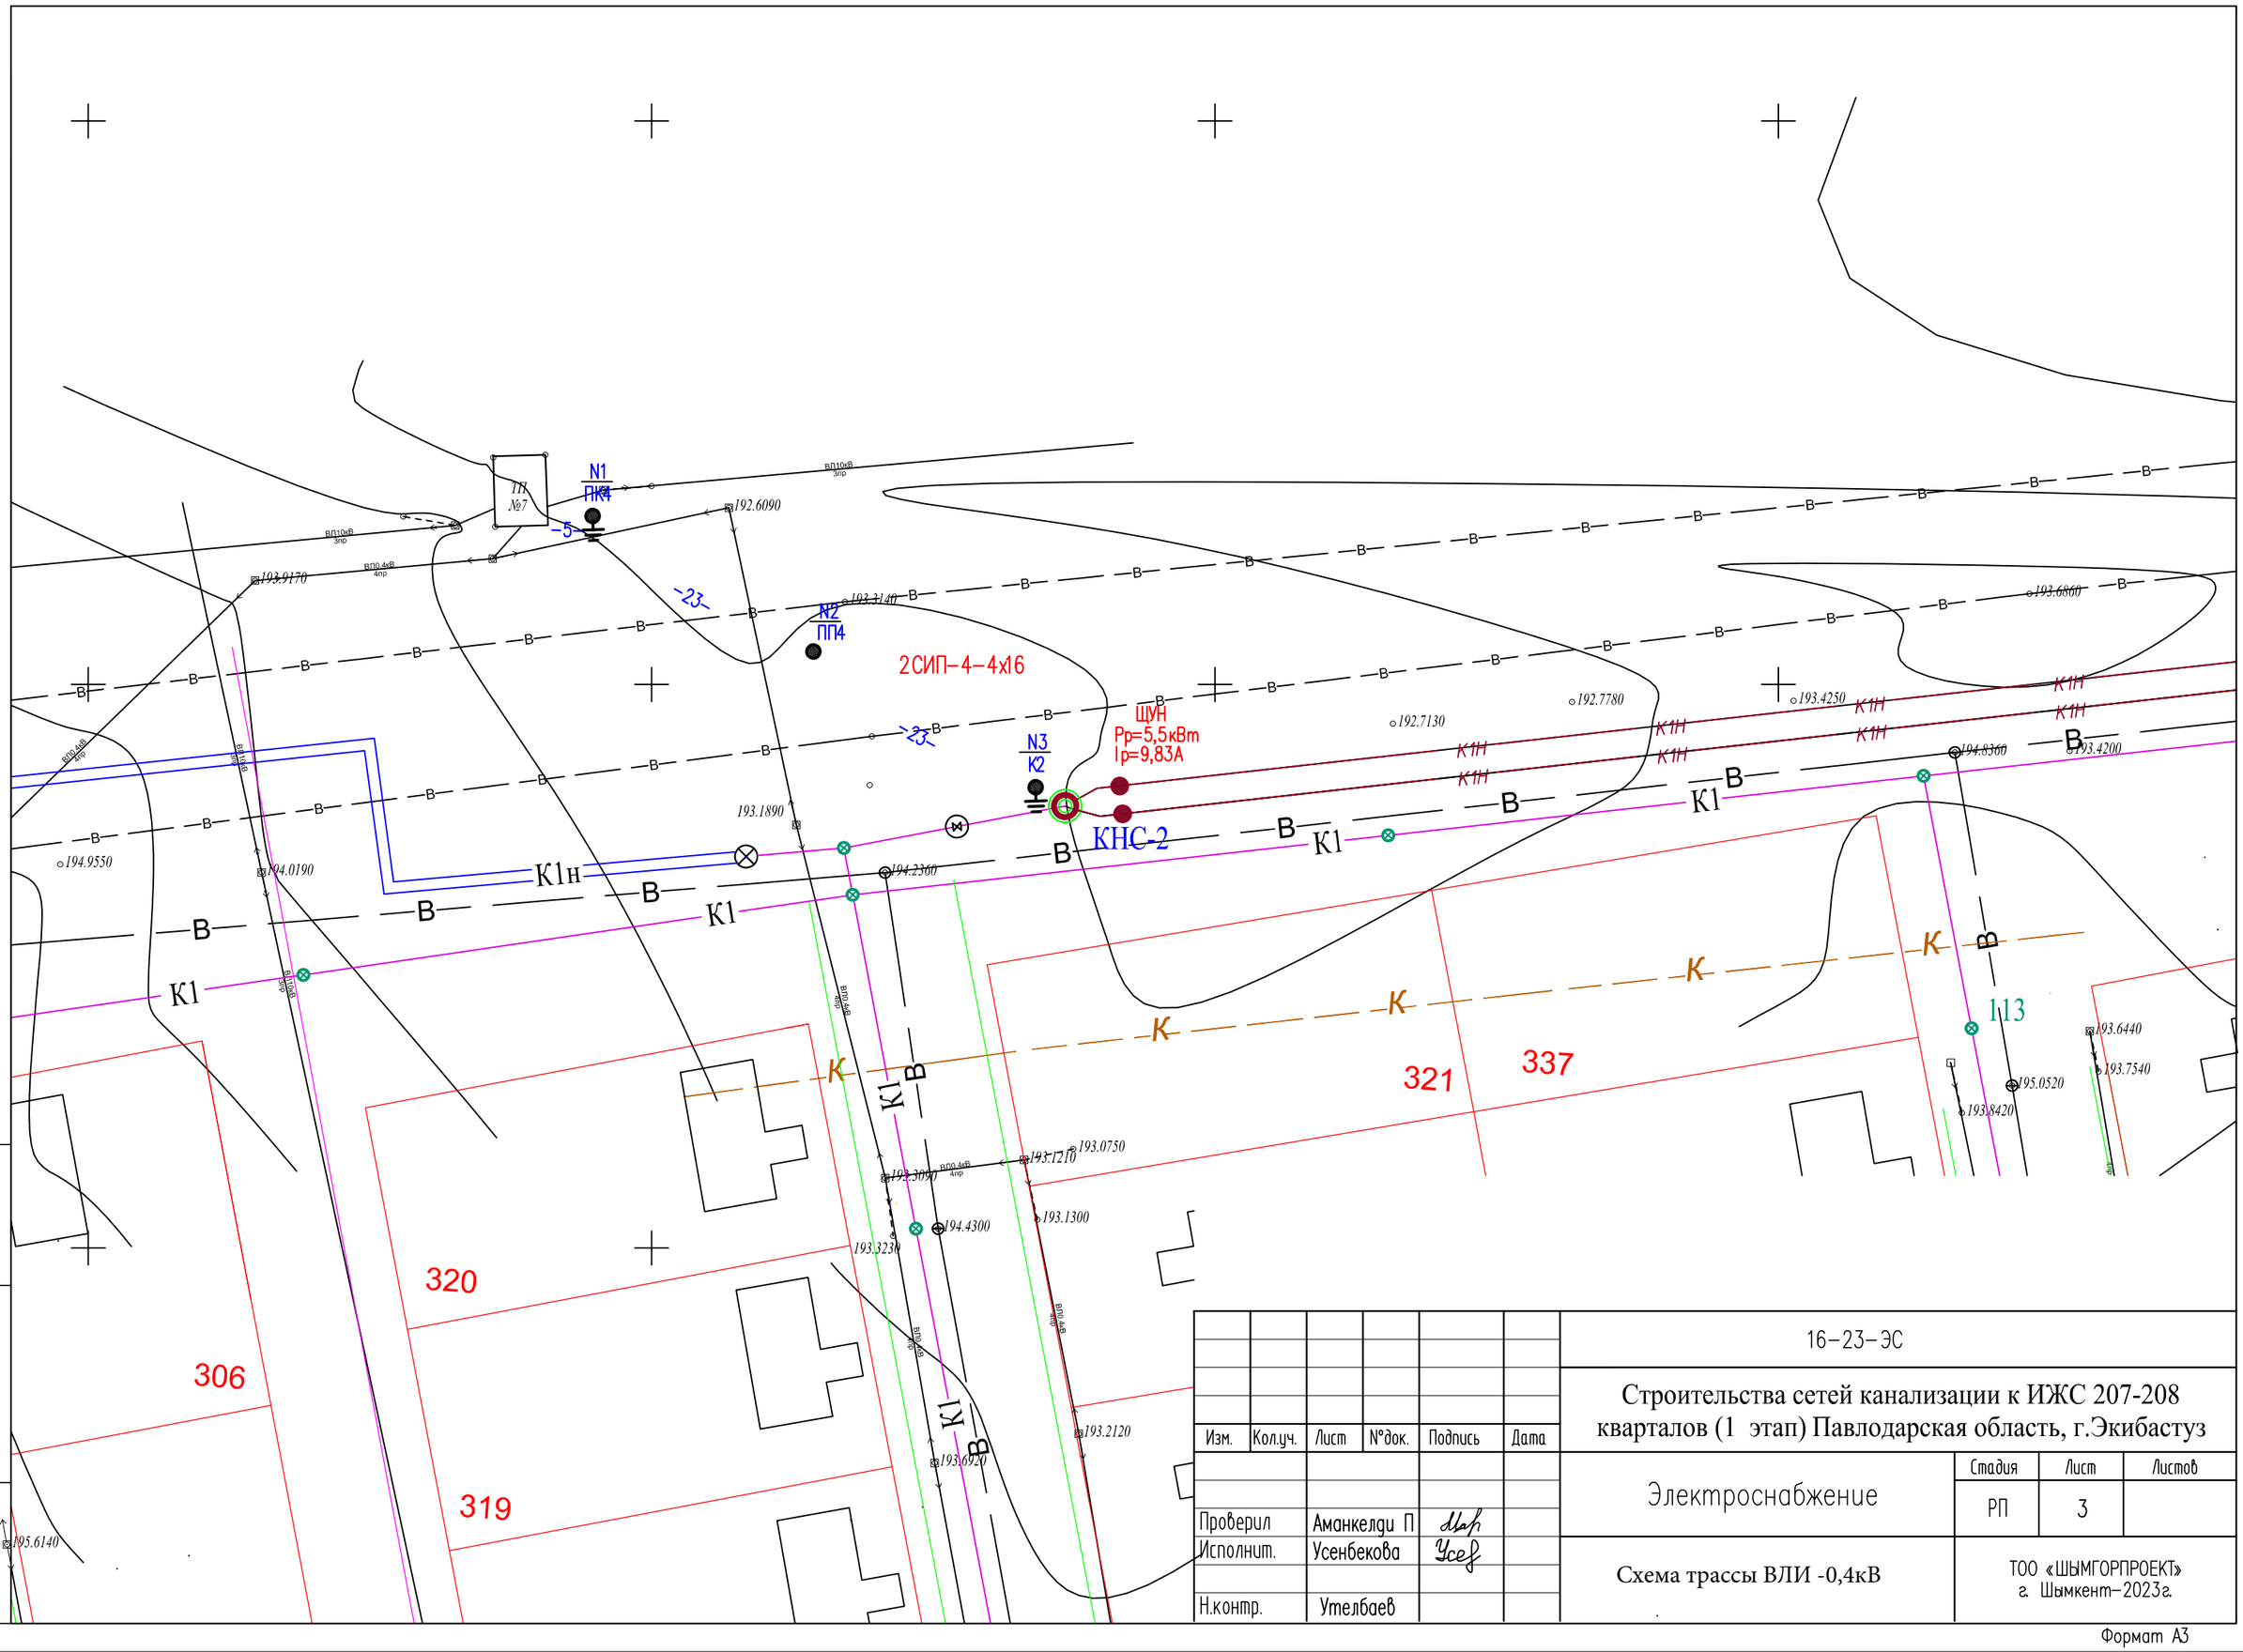

						16-23-ЭС	
						Строительства сетей канализации к ИЖС 207-208 кварталов (1 этап) Павлодарская область, г.Экибастуз	
Изм.	Кол.уч.	Лист	№док.	Подпись	Дата		
Проверил		Аманкелди П				Электроснабжение	Стадия: РП; Лист: 3; Листов:
Исполнит.		Усенбекова					
Н.контр.		Утелбаев				Схема трассы ВЛИ -0,4кВ	ТОО «ШЫМГОРПРОЕКТ» г. Шымкент-2023г.

Взам инв. N | Подпись и дата | Инв. N подл.

Формат А3