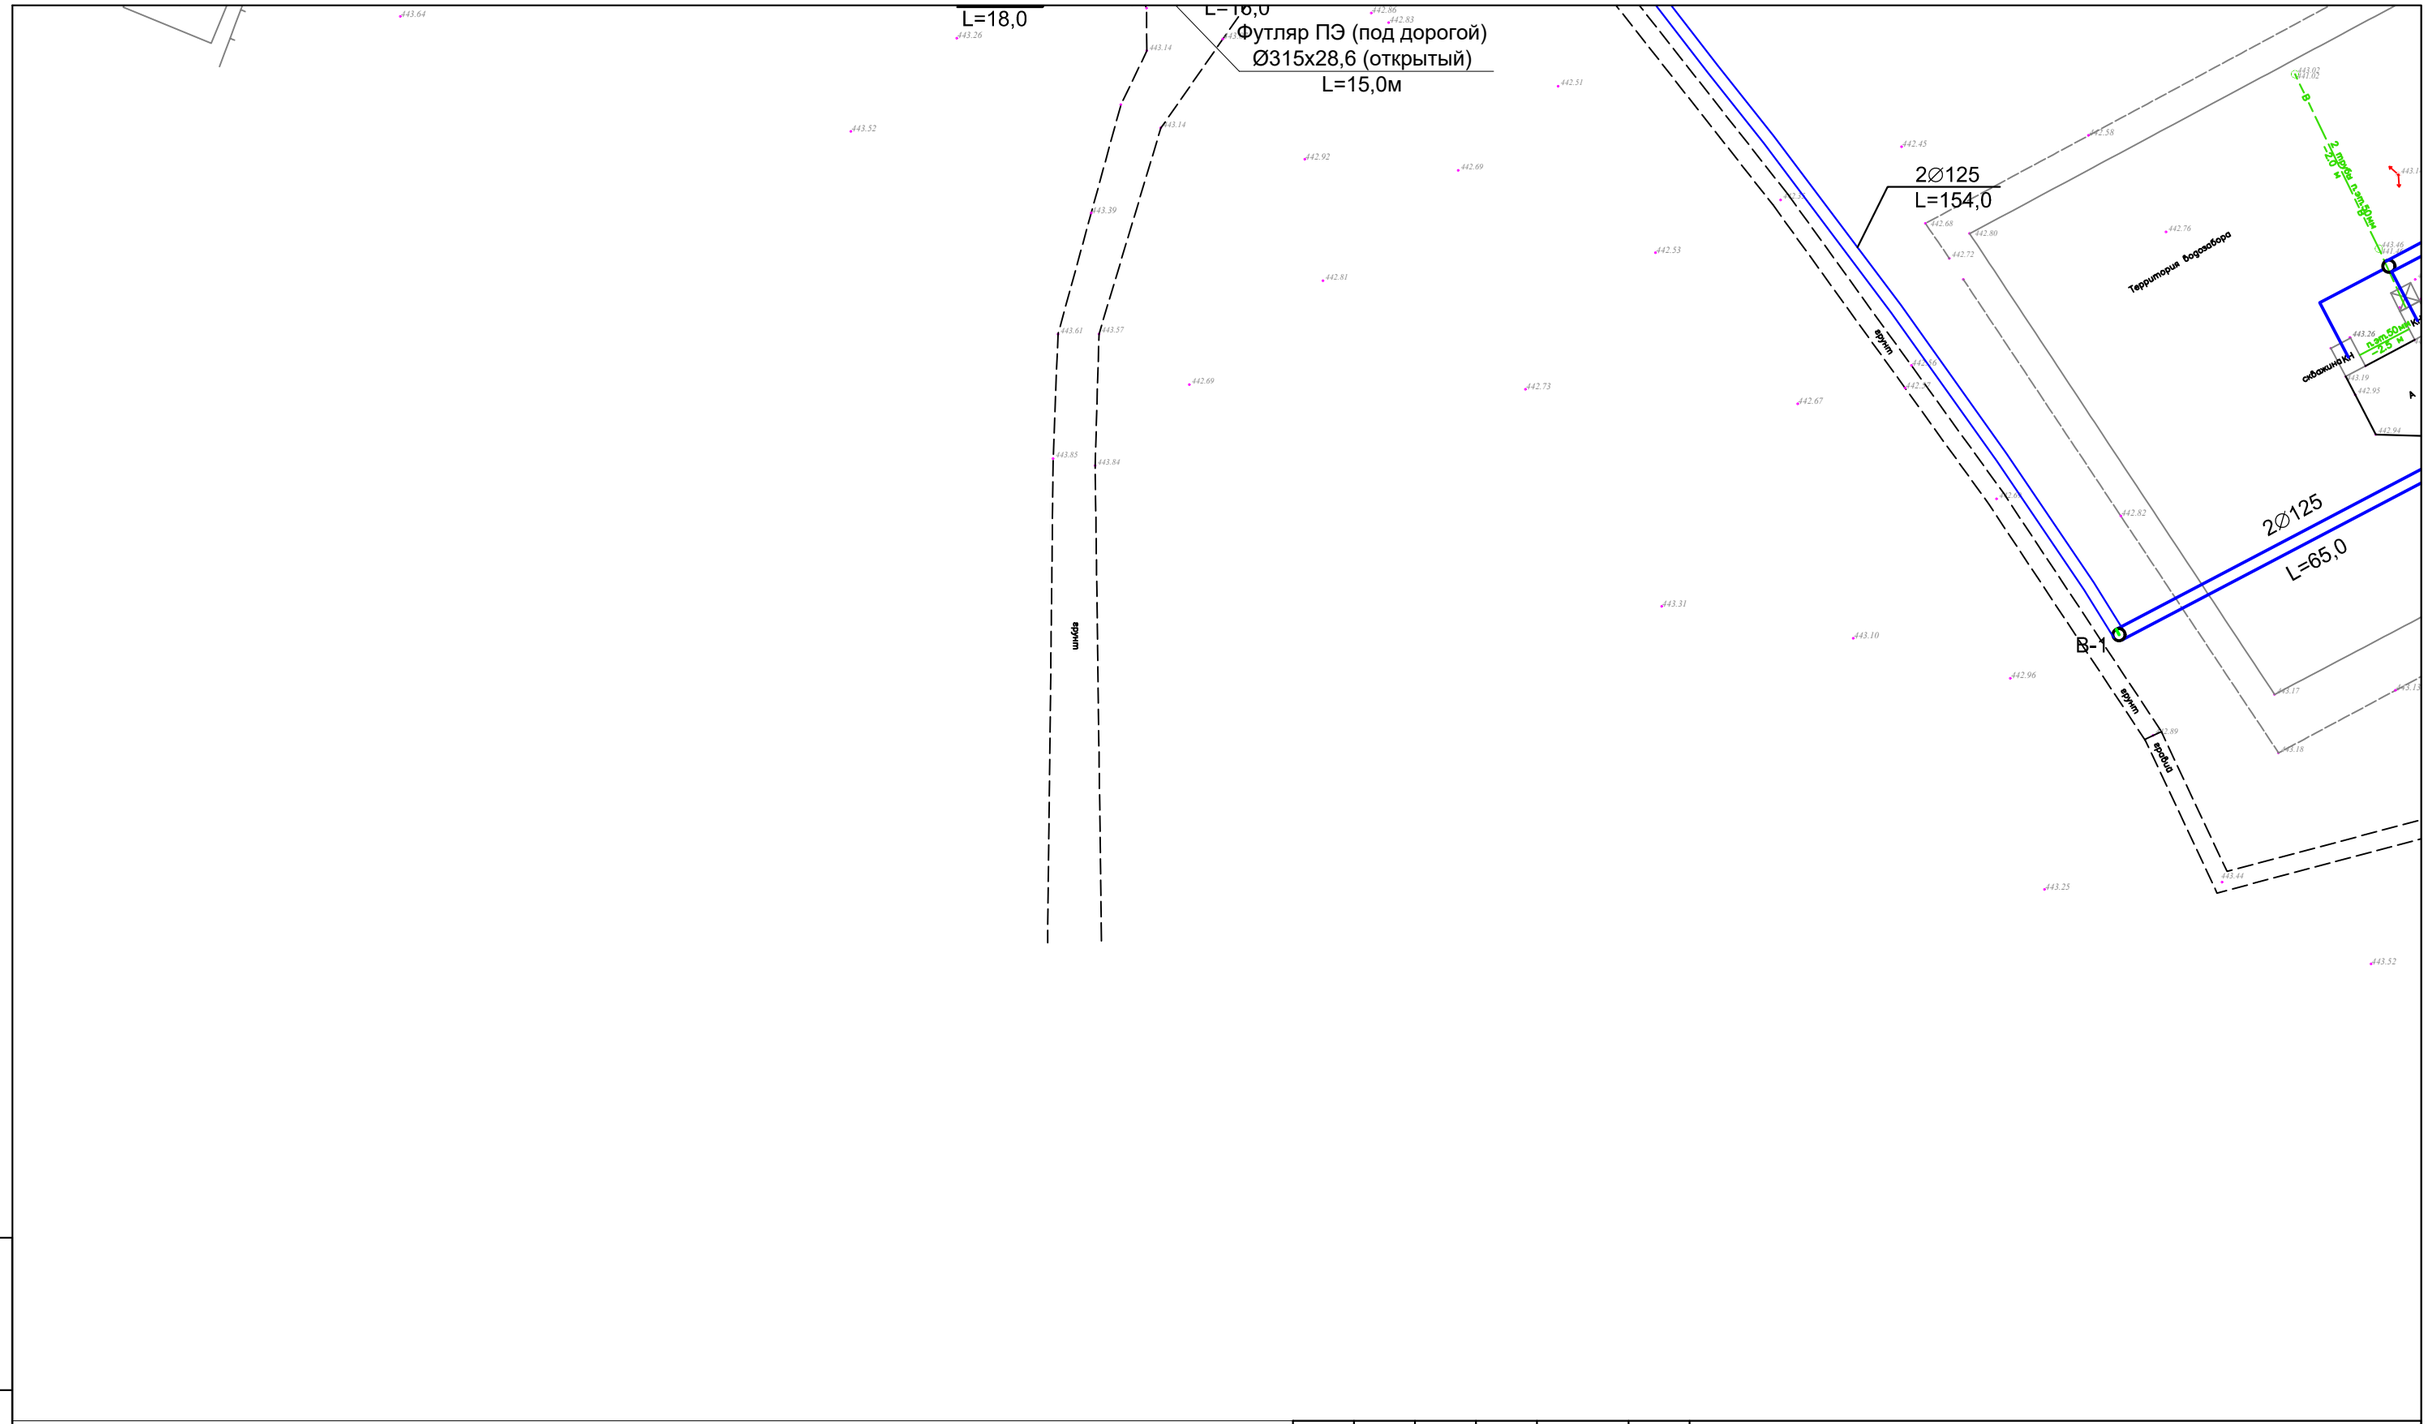

						66-2023-НВ
						«Строительство подводящих водопроводных сетей в селе Шенгелды Тарбагатайского района ВКО»
Изм.	Кол	Лист	N.Док	Подпись	Дата	
ГИП		Аманкелди				Внутриплощадочные сети
Норм.конт		Калтай				
Проверил		Аманкелди				
Исполнил		Калдыбеков		Ѳ.Кал		Схема сети В1

Стадия	Лист	Листов
РП	2	27

ТОО «ШЫМГОРПРОЕКТ»
г. Шымкент 2023 г.

Взаим. инв.N

Подп. и дата

Инв.N подл.

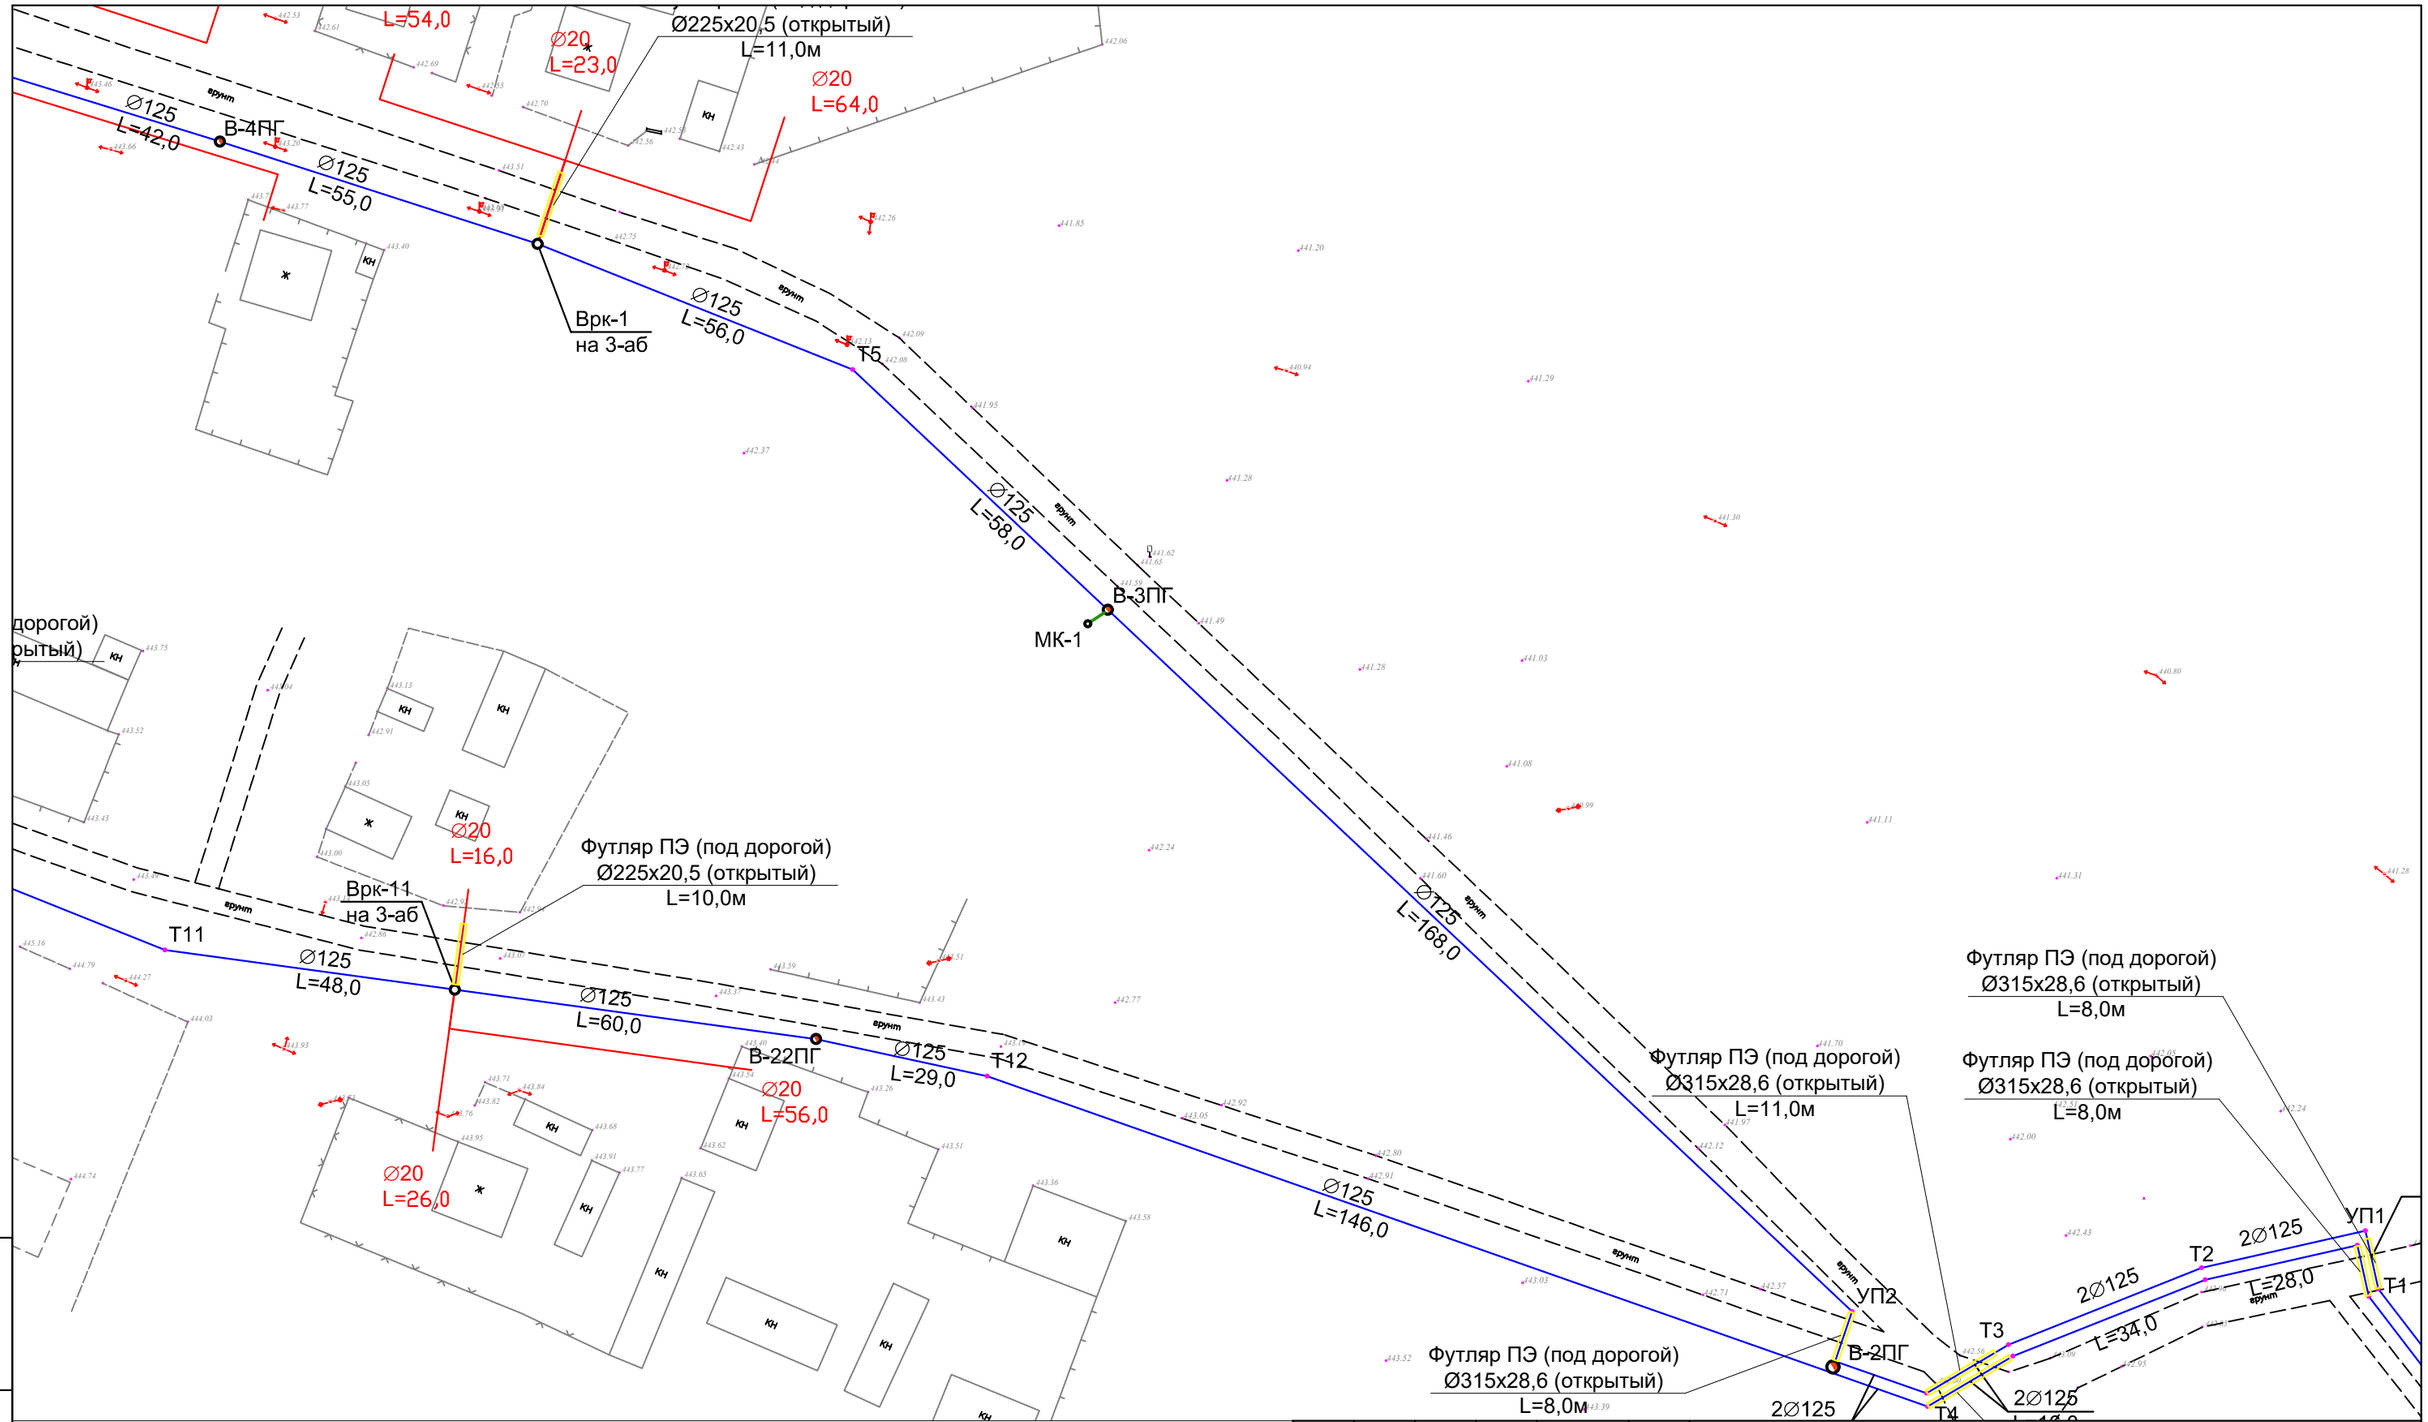

Взаим. инв.N	
Подп. и дата	
Инв.N подл.	

Изм.	Кол	Лист	N.Док	Подпись	Дата
ГИП		Аманкелди			
Норм.конт		Калтай			
Проверил		Аманкелди			
Исполнил		Калдыбеков		Ѳ.Кал	

66-2023-НВ

«Строительство подводящих водопроводных сетей в селе Шенгелды Тарбагатайского района ВКО»

Внутриплощадочные сети

Стадия	Лист	Листов
РП	3	27

Схема сети В1

ТОО «ШЫМГОРПРОЕКТ»
г. Шымкент 2023 г.

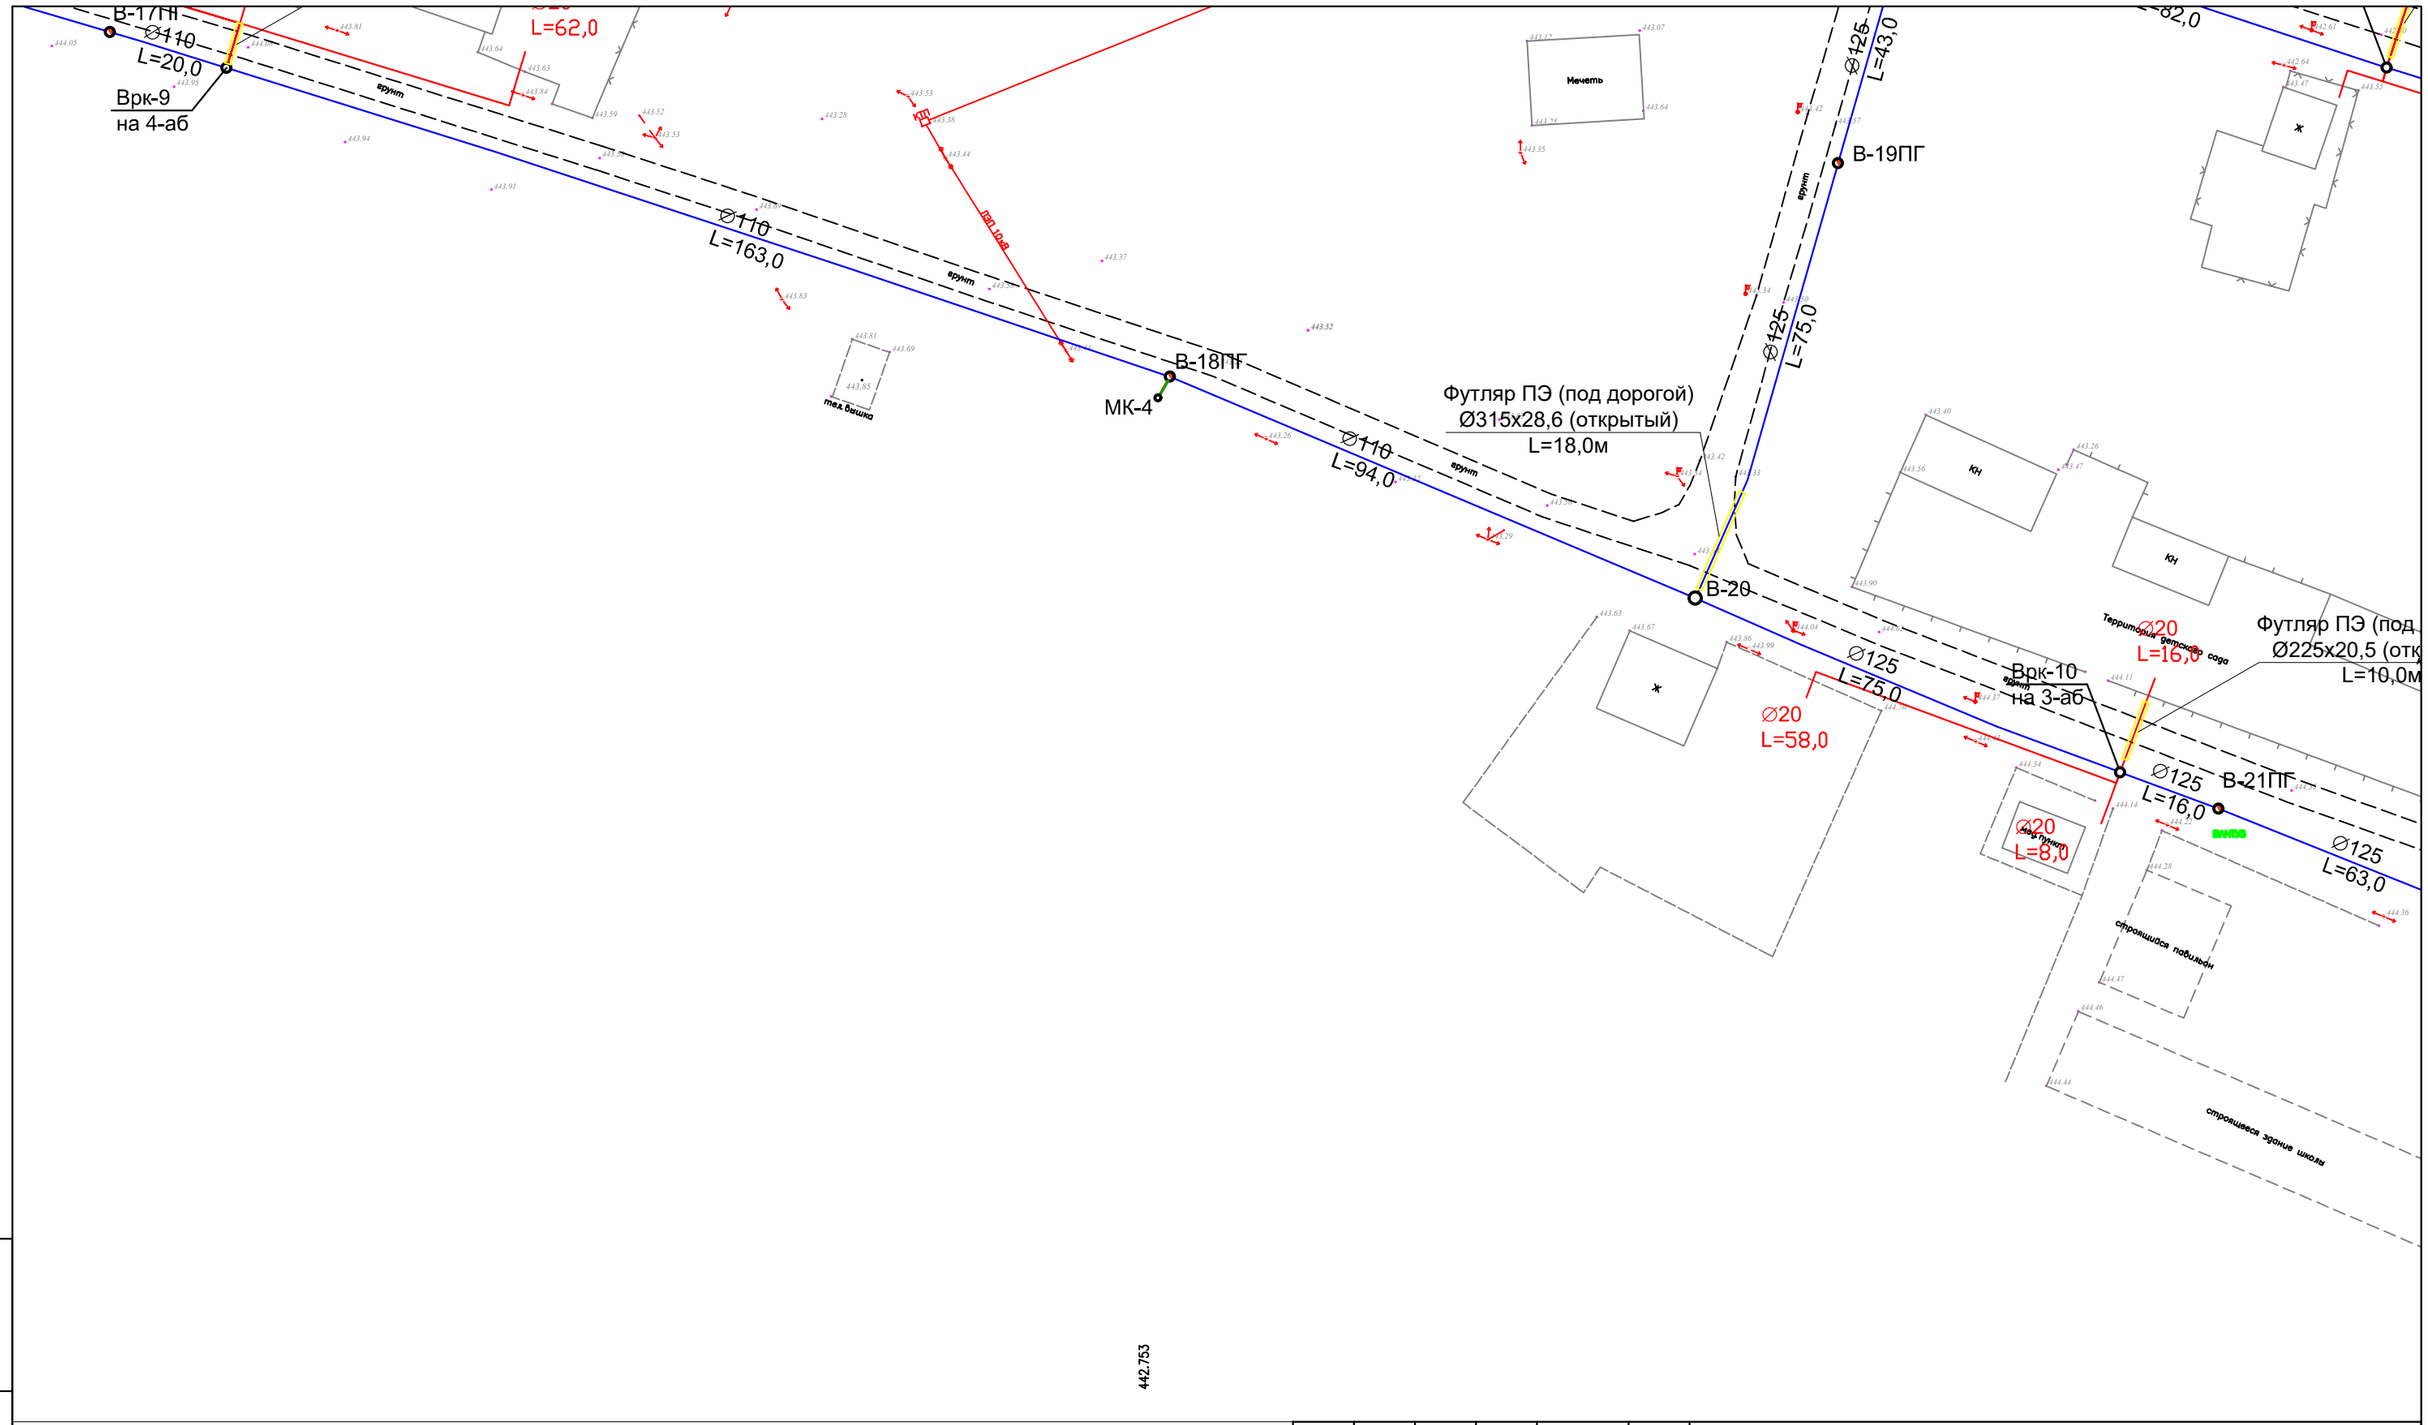

Взаим. инв.N	Подп. и дата	Инв.N подл.

Изм.	Кол	Лист	N.Док	Подпись	Дата
ГИП		Аманкелди			
Норм.конт		Калтай			
Проверил		Аманкелди			
Исполнил		Калдыбеков		Ѳ.Кал	

66-2023-НВ

«Строительство подводящих водопроводных сетей в селе Шенгелды Тарбагатайского района ВКО»

Внутриплощадочные сети	Стадия	Лист	Листов
	РП	4	27
Схема сети В1	ТОО «ШЫМГОРПРОЕКТ» г. Шымкент 2023 г.		

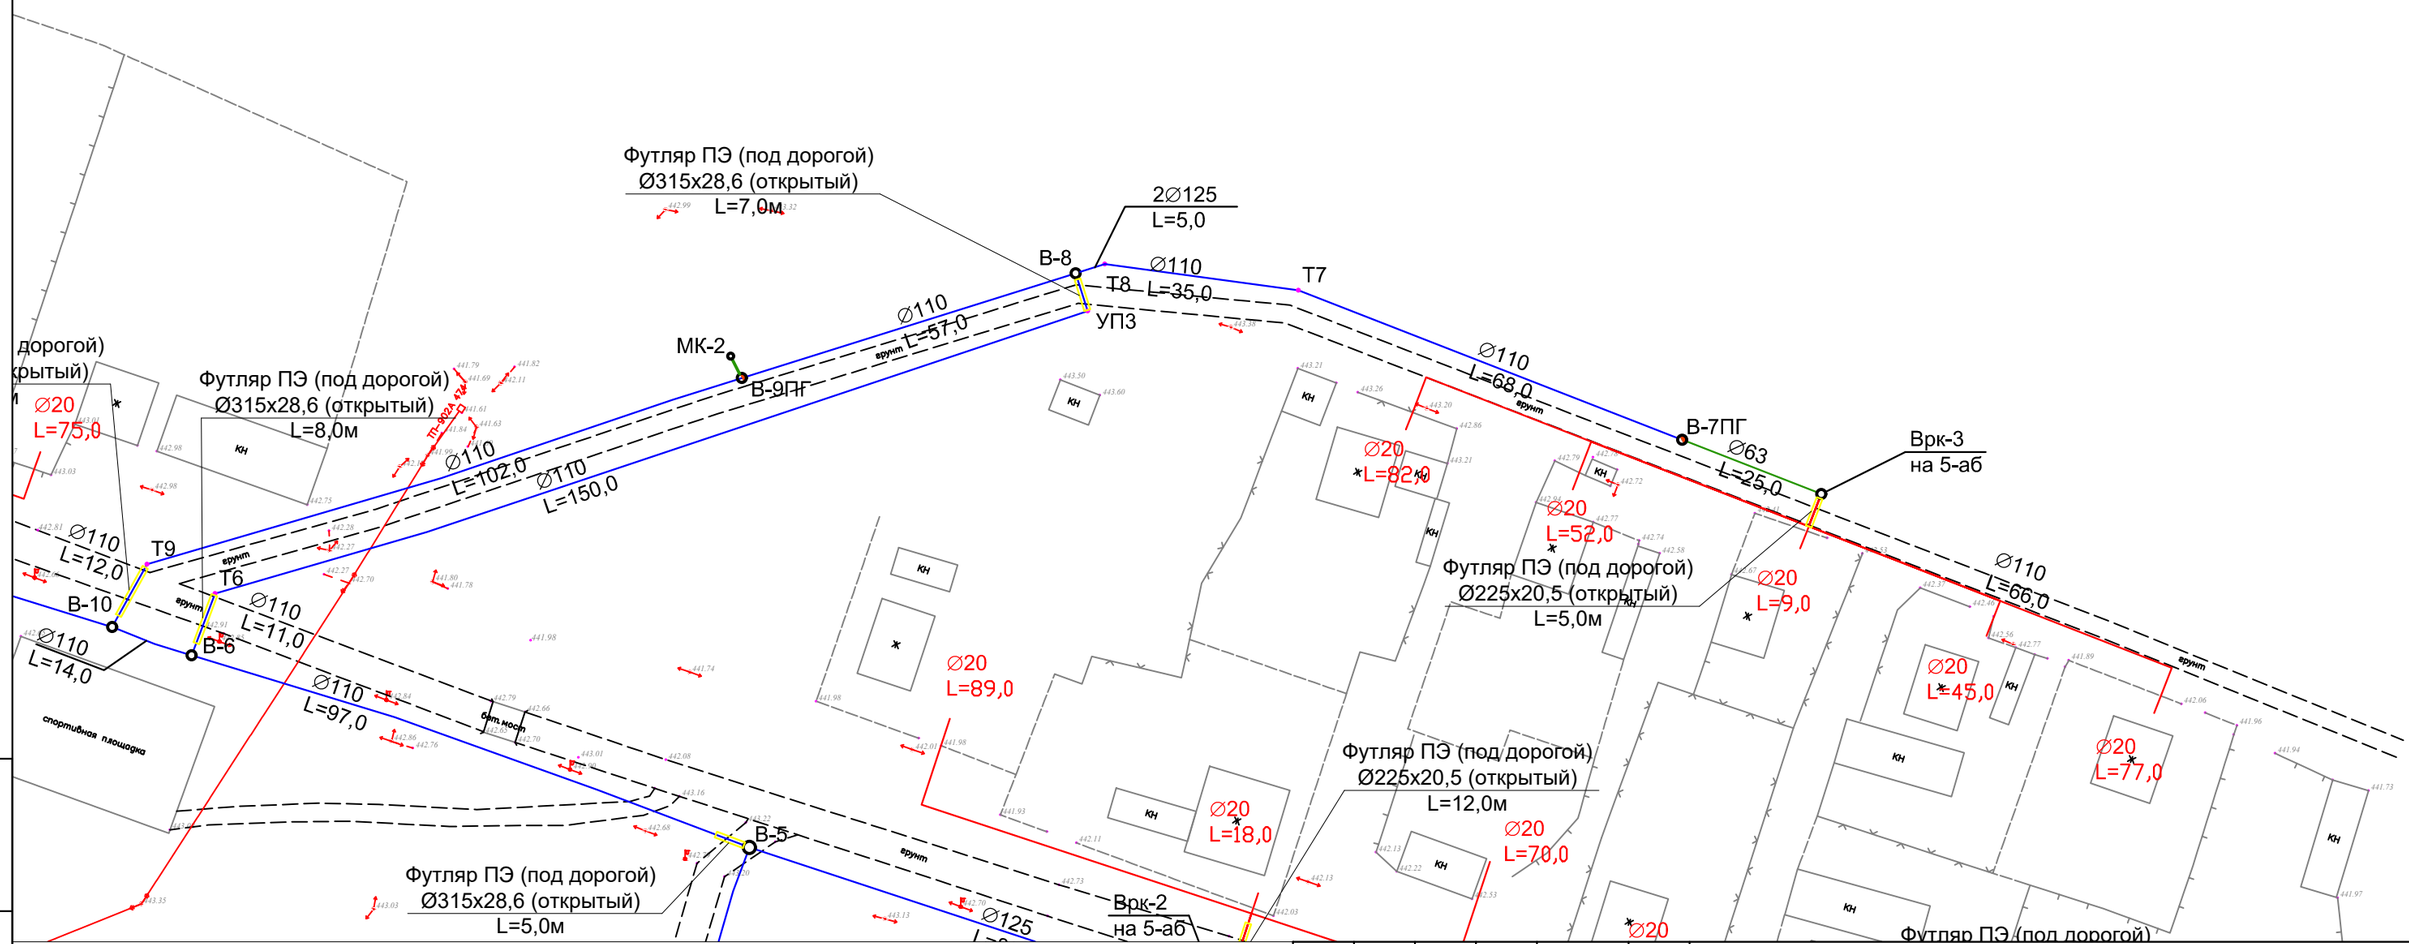

Взаим. инв.N	
Подп. и дата	
Инв.N подл.	

Изм.	Кол	Лист	N.Док	Подпись	Дата
ГИП		Аманкелди			
Норм.конт		Калтай			
Проверил		Аманкелди			
Исполнил		Калдыбеков		Ѳ.Кал	

66-2023-НВ

«Строительство подводящих водопроводных сетей в селе Шенгелды Тарбагатайского района ВКО»

Внутриплощадочные сети

Стадия	Лист	Листов
РП	5	27

Схема сети В1

ТОО «ШЫМГОРПРОЕКТ»
г. Шымкент 2023 г.

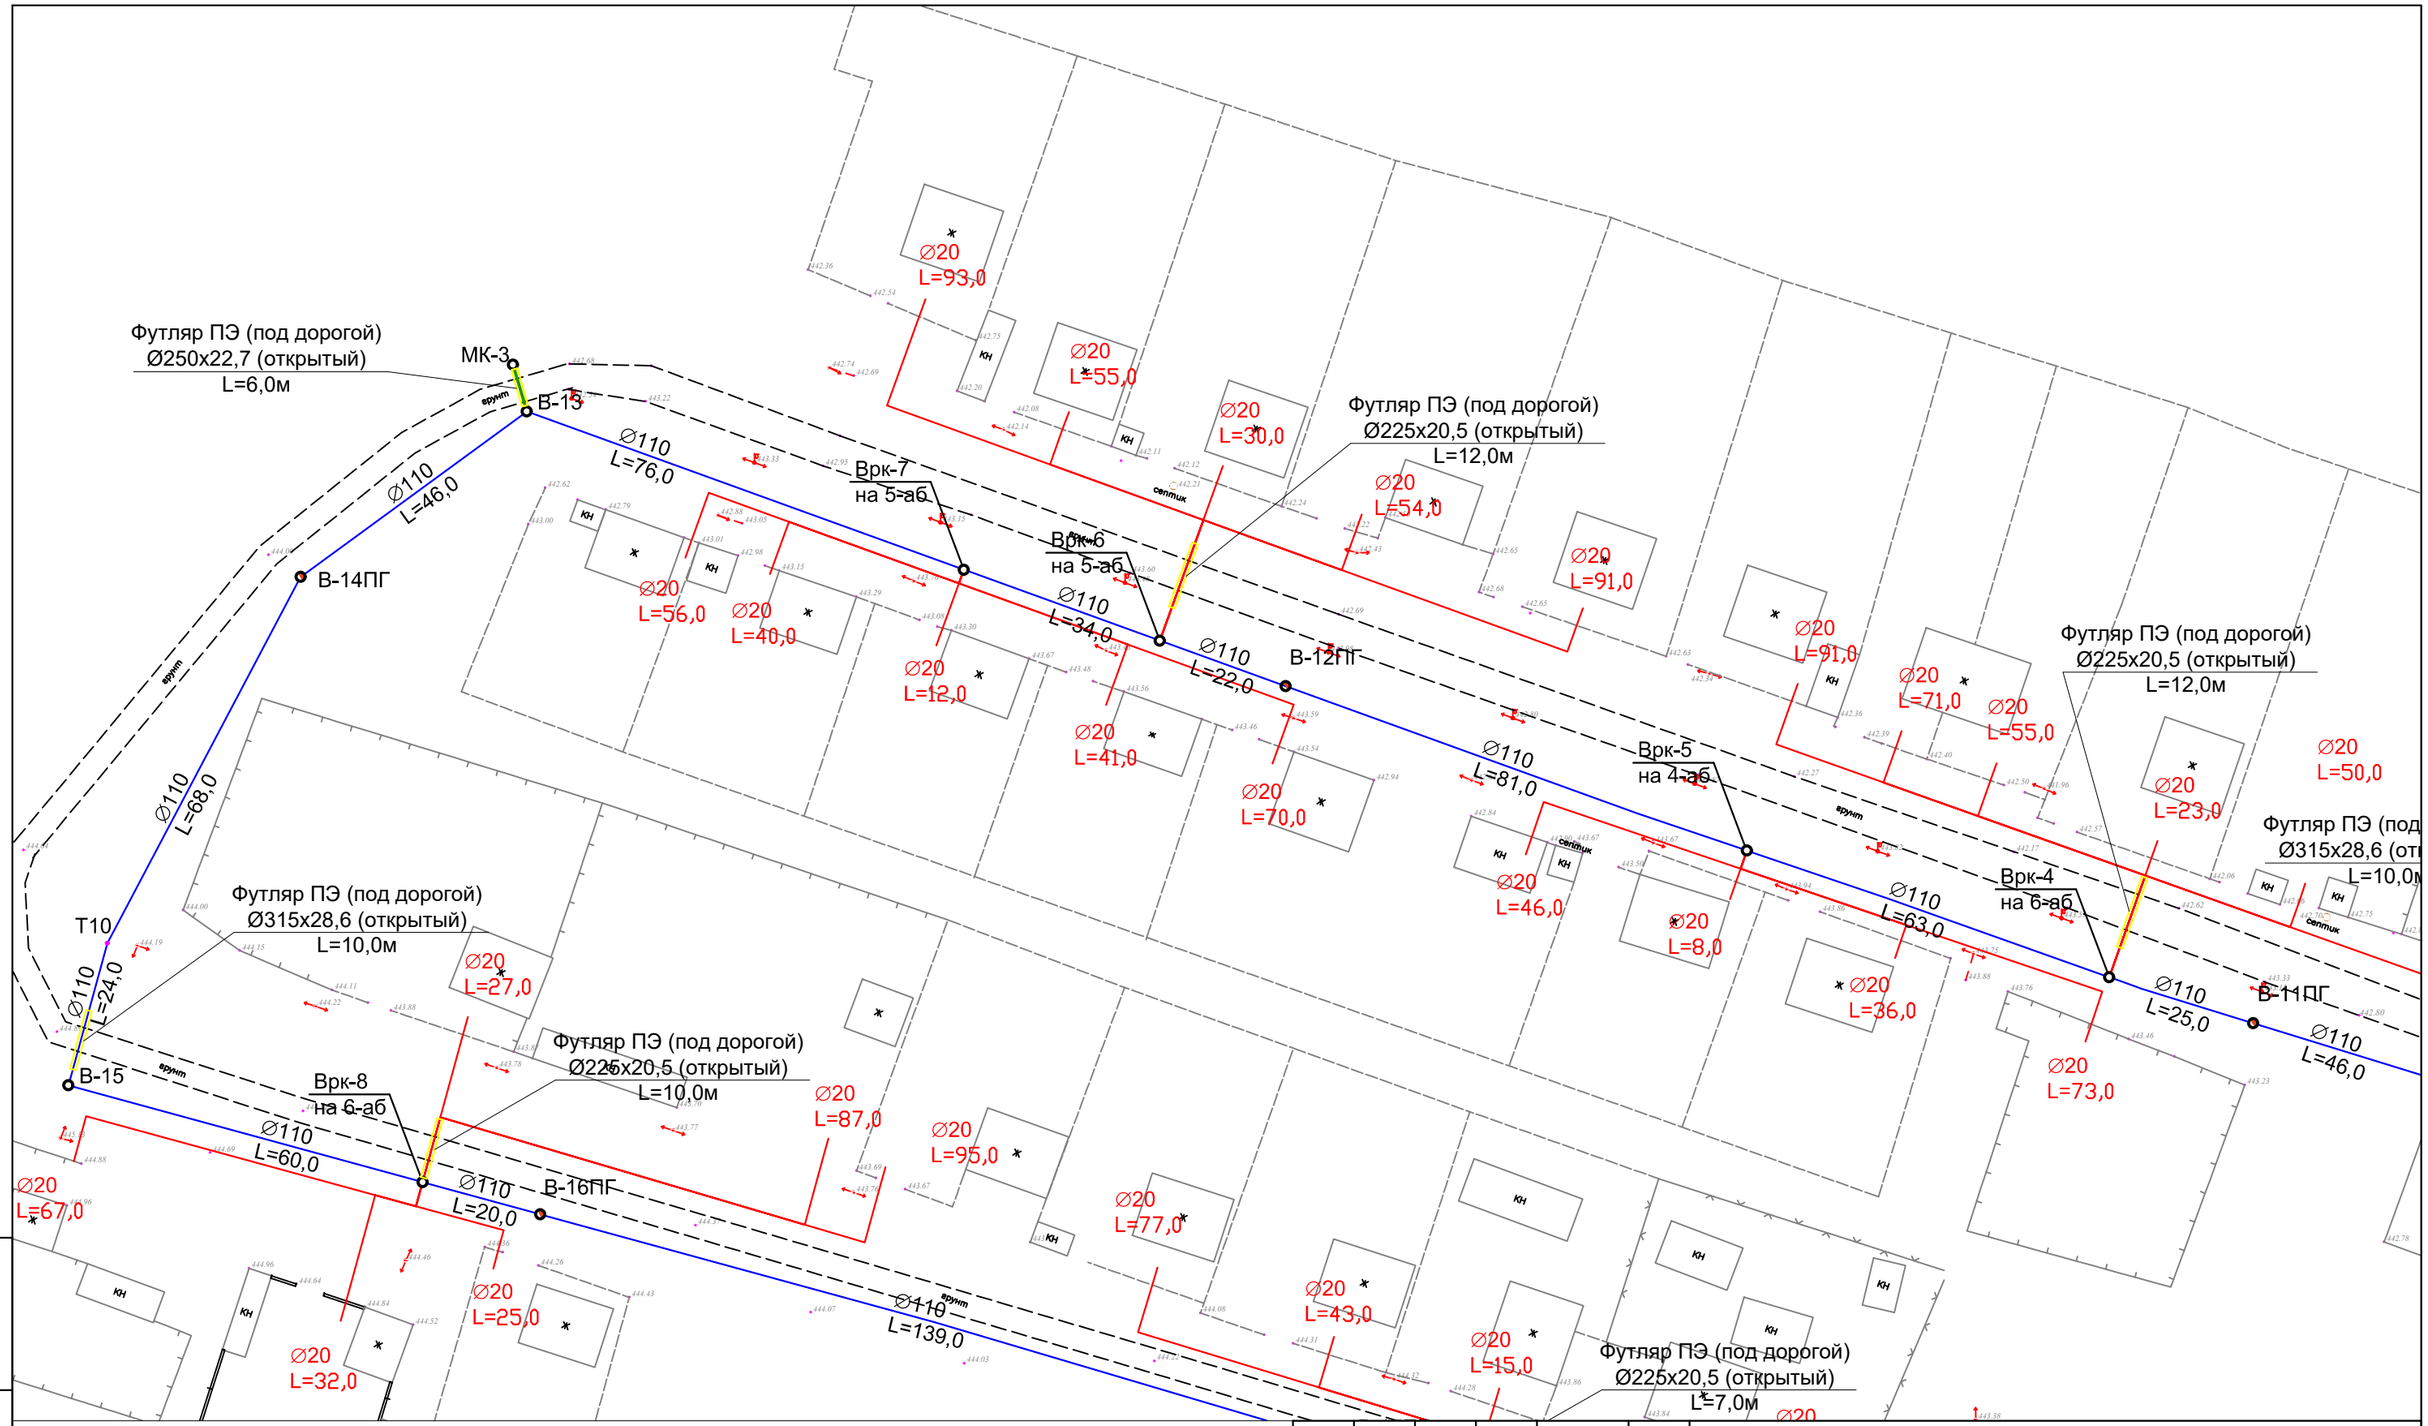

Взаим. инв.N	
Подп. и дата	
Инв.N подл.	

Изм.	Кол	Лист	N.Док	Подпись	Дата
ГИП		Аманкелди			
Норм.конт		Калтай			
Проверил		Аманкелди			
Исполнил		Калдыбеков		Ѳ.Кал	

66-2023-НВ

«Строительство подводящих водопроводных сетей в селе Шенгелды Тарбагатайского района ВКО»

Внутриплощадочные сети

Стадия	Лист	Листов
РП	6	27

Схема сети В1

ТОО «ШЫМГОРПРОЕКТ»
г. Шымкент 2023 г.